
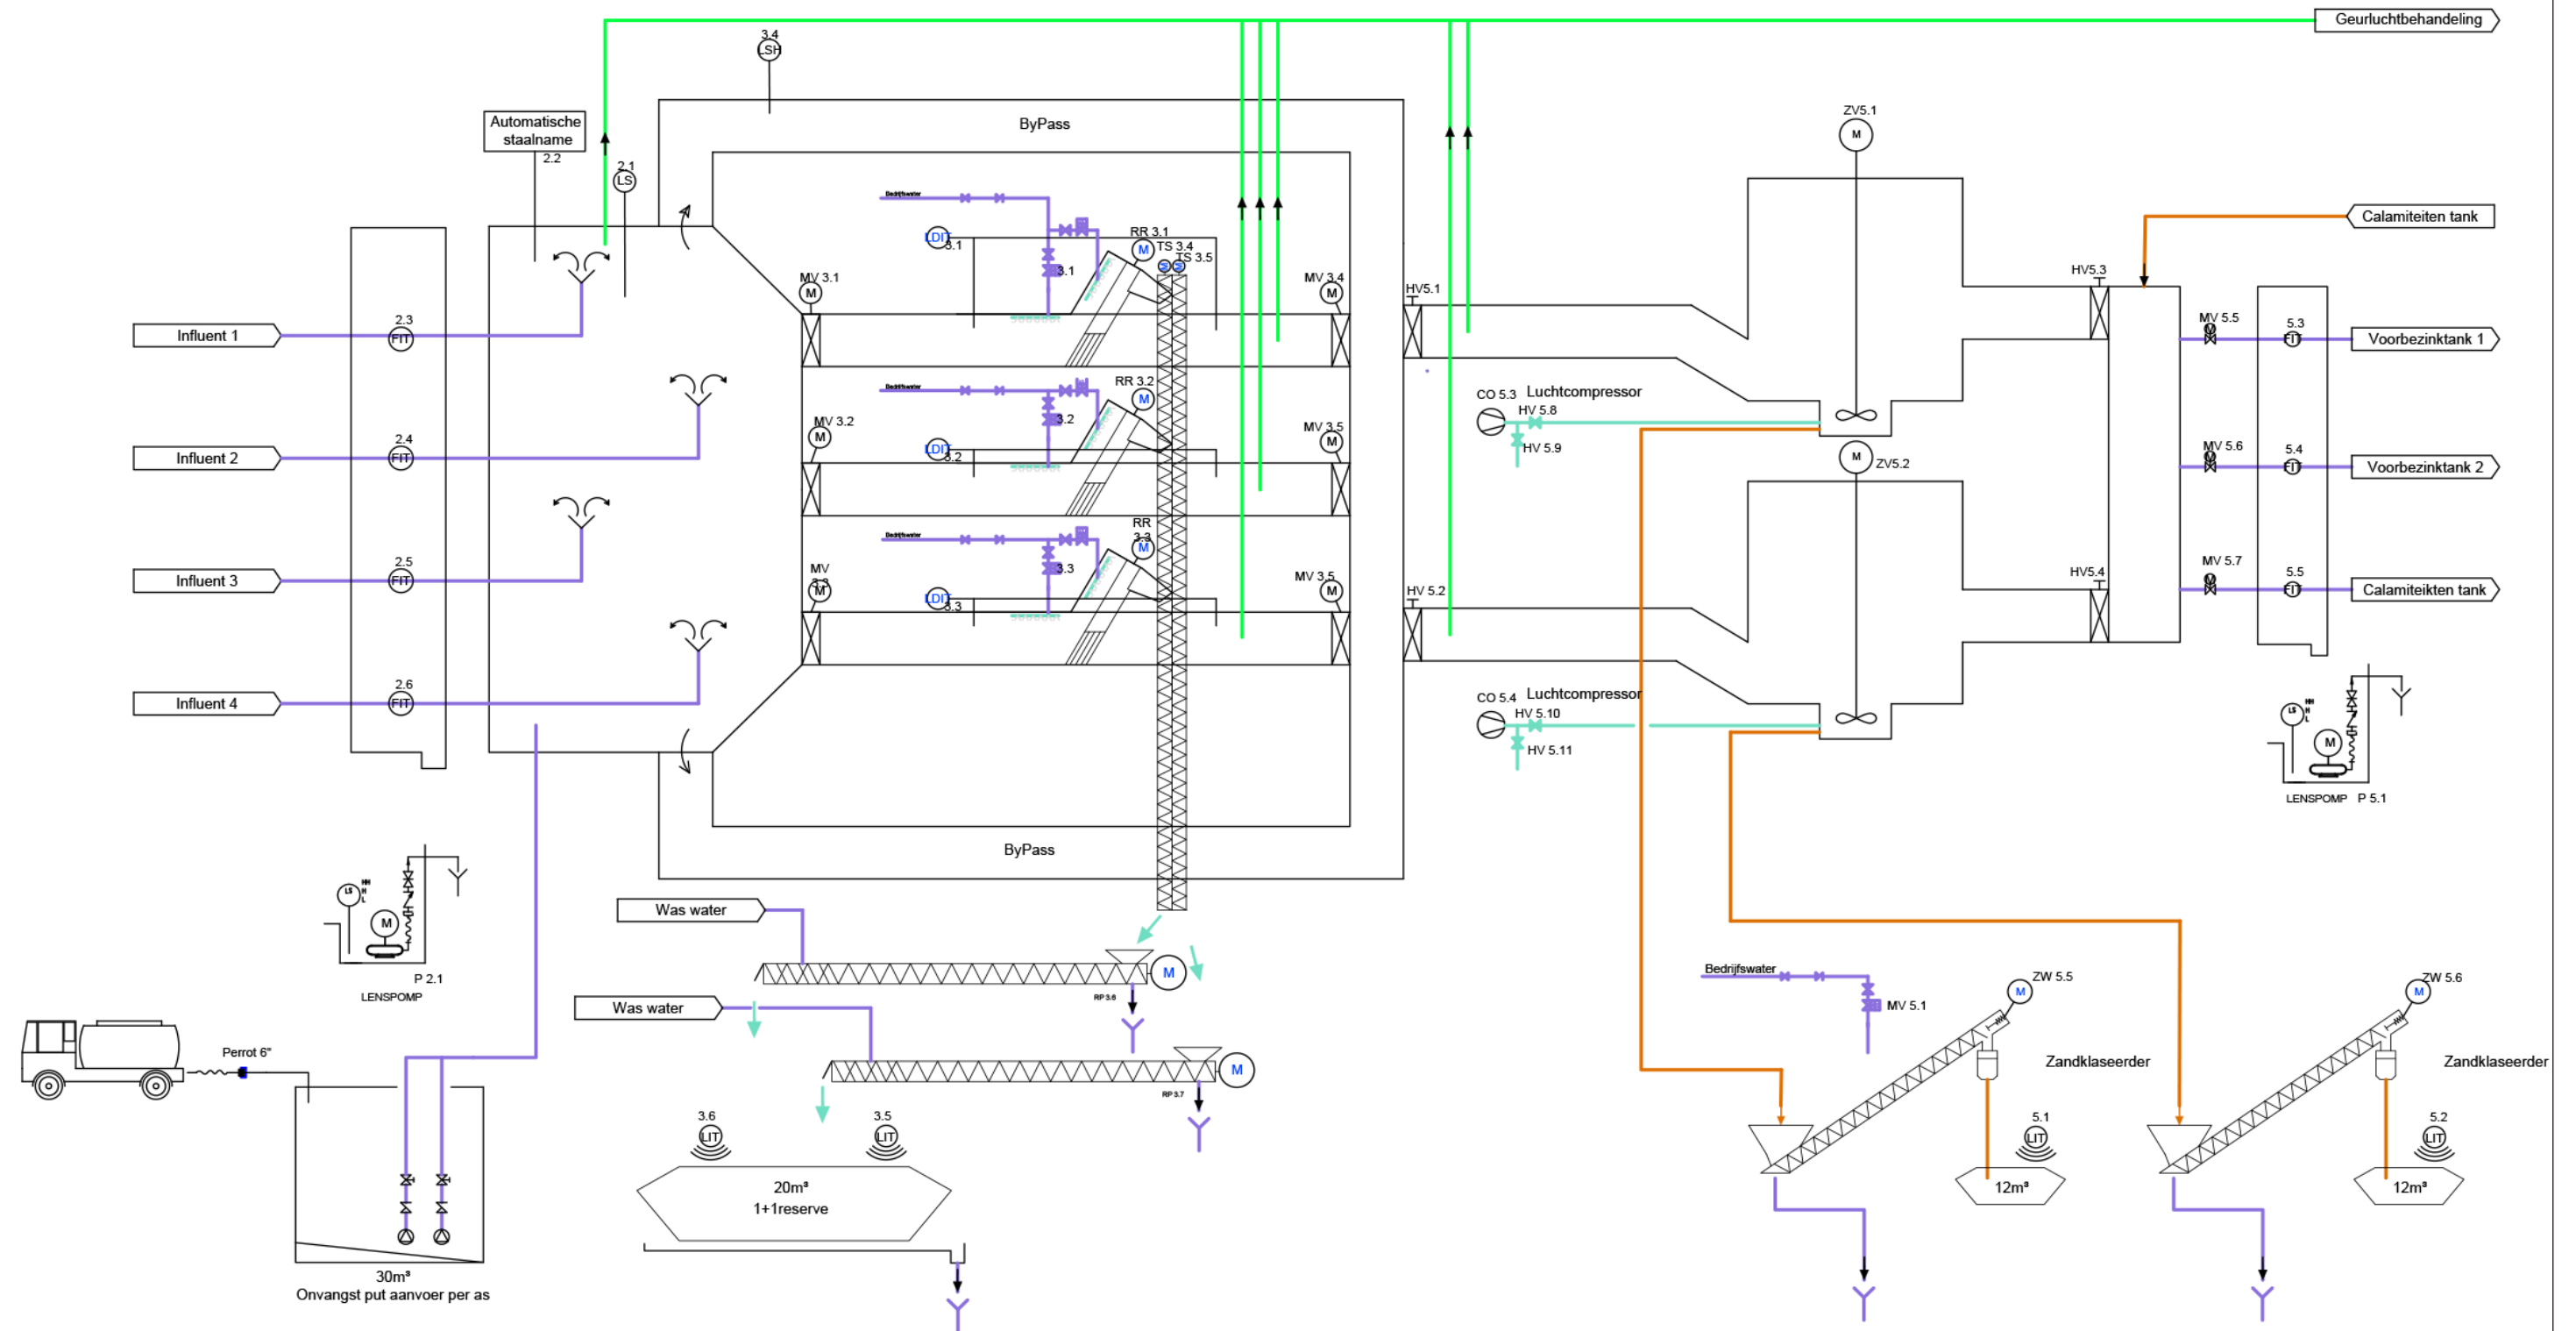



Roostergoedinstallatie
2+1R - 6mm - 6900m³/h


Zandwijdingsinstallatie
15180m³/h piek door 1 zandvang
6900m³/h normaal door 1 zandvang

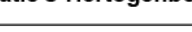


CLIENT Waterschap Aa en Maas Rioolwaterzuiveringsinstallatie's-Hertogenbosch		DATE	PROJECT DIRECTOR	REV.	DESCRIPTION	DATE	SIGN	DESIGNED		DRAWN		CHECKED			
	CONTRAC No : 0.053			0A	FIRST ISSUE					CCA					
CONTRACTOR   BETON- EN INDUSTRIEBOUW	TITLE PFD voorbehandeling							SCALE		FORMAT		APPROVED		DATE	
								NAS		A3		PCA			
								Code	Originator	Area	Work type	Doc. type	Doc. No.	Rev. No.	
									BS		P&ID	D	0001	0	

Bijlage Te 1 Voorbehandeling

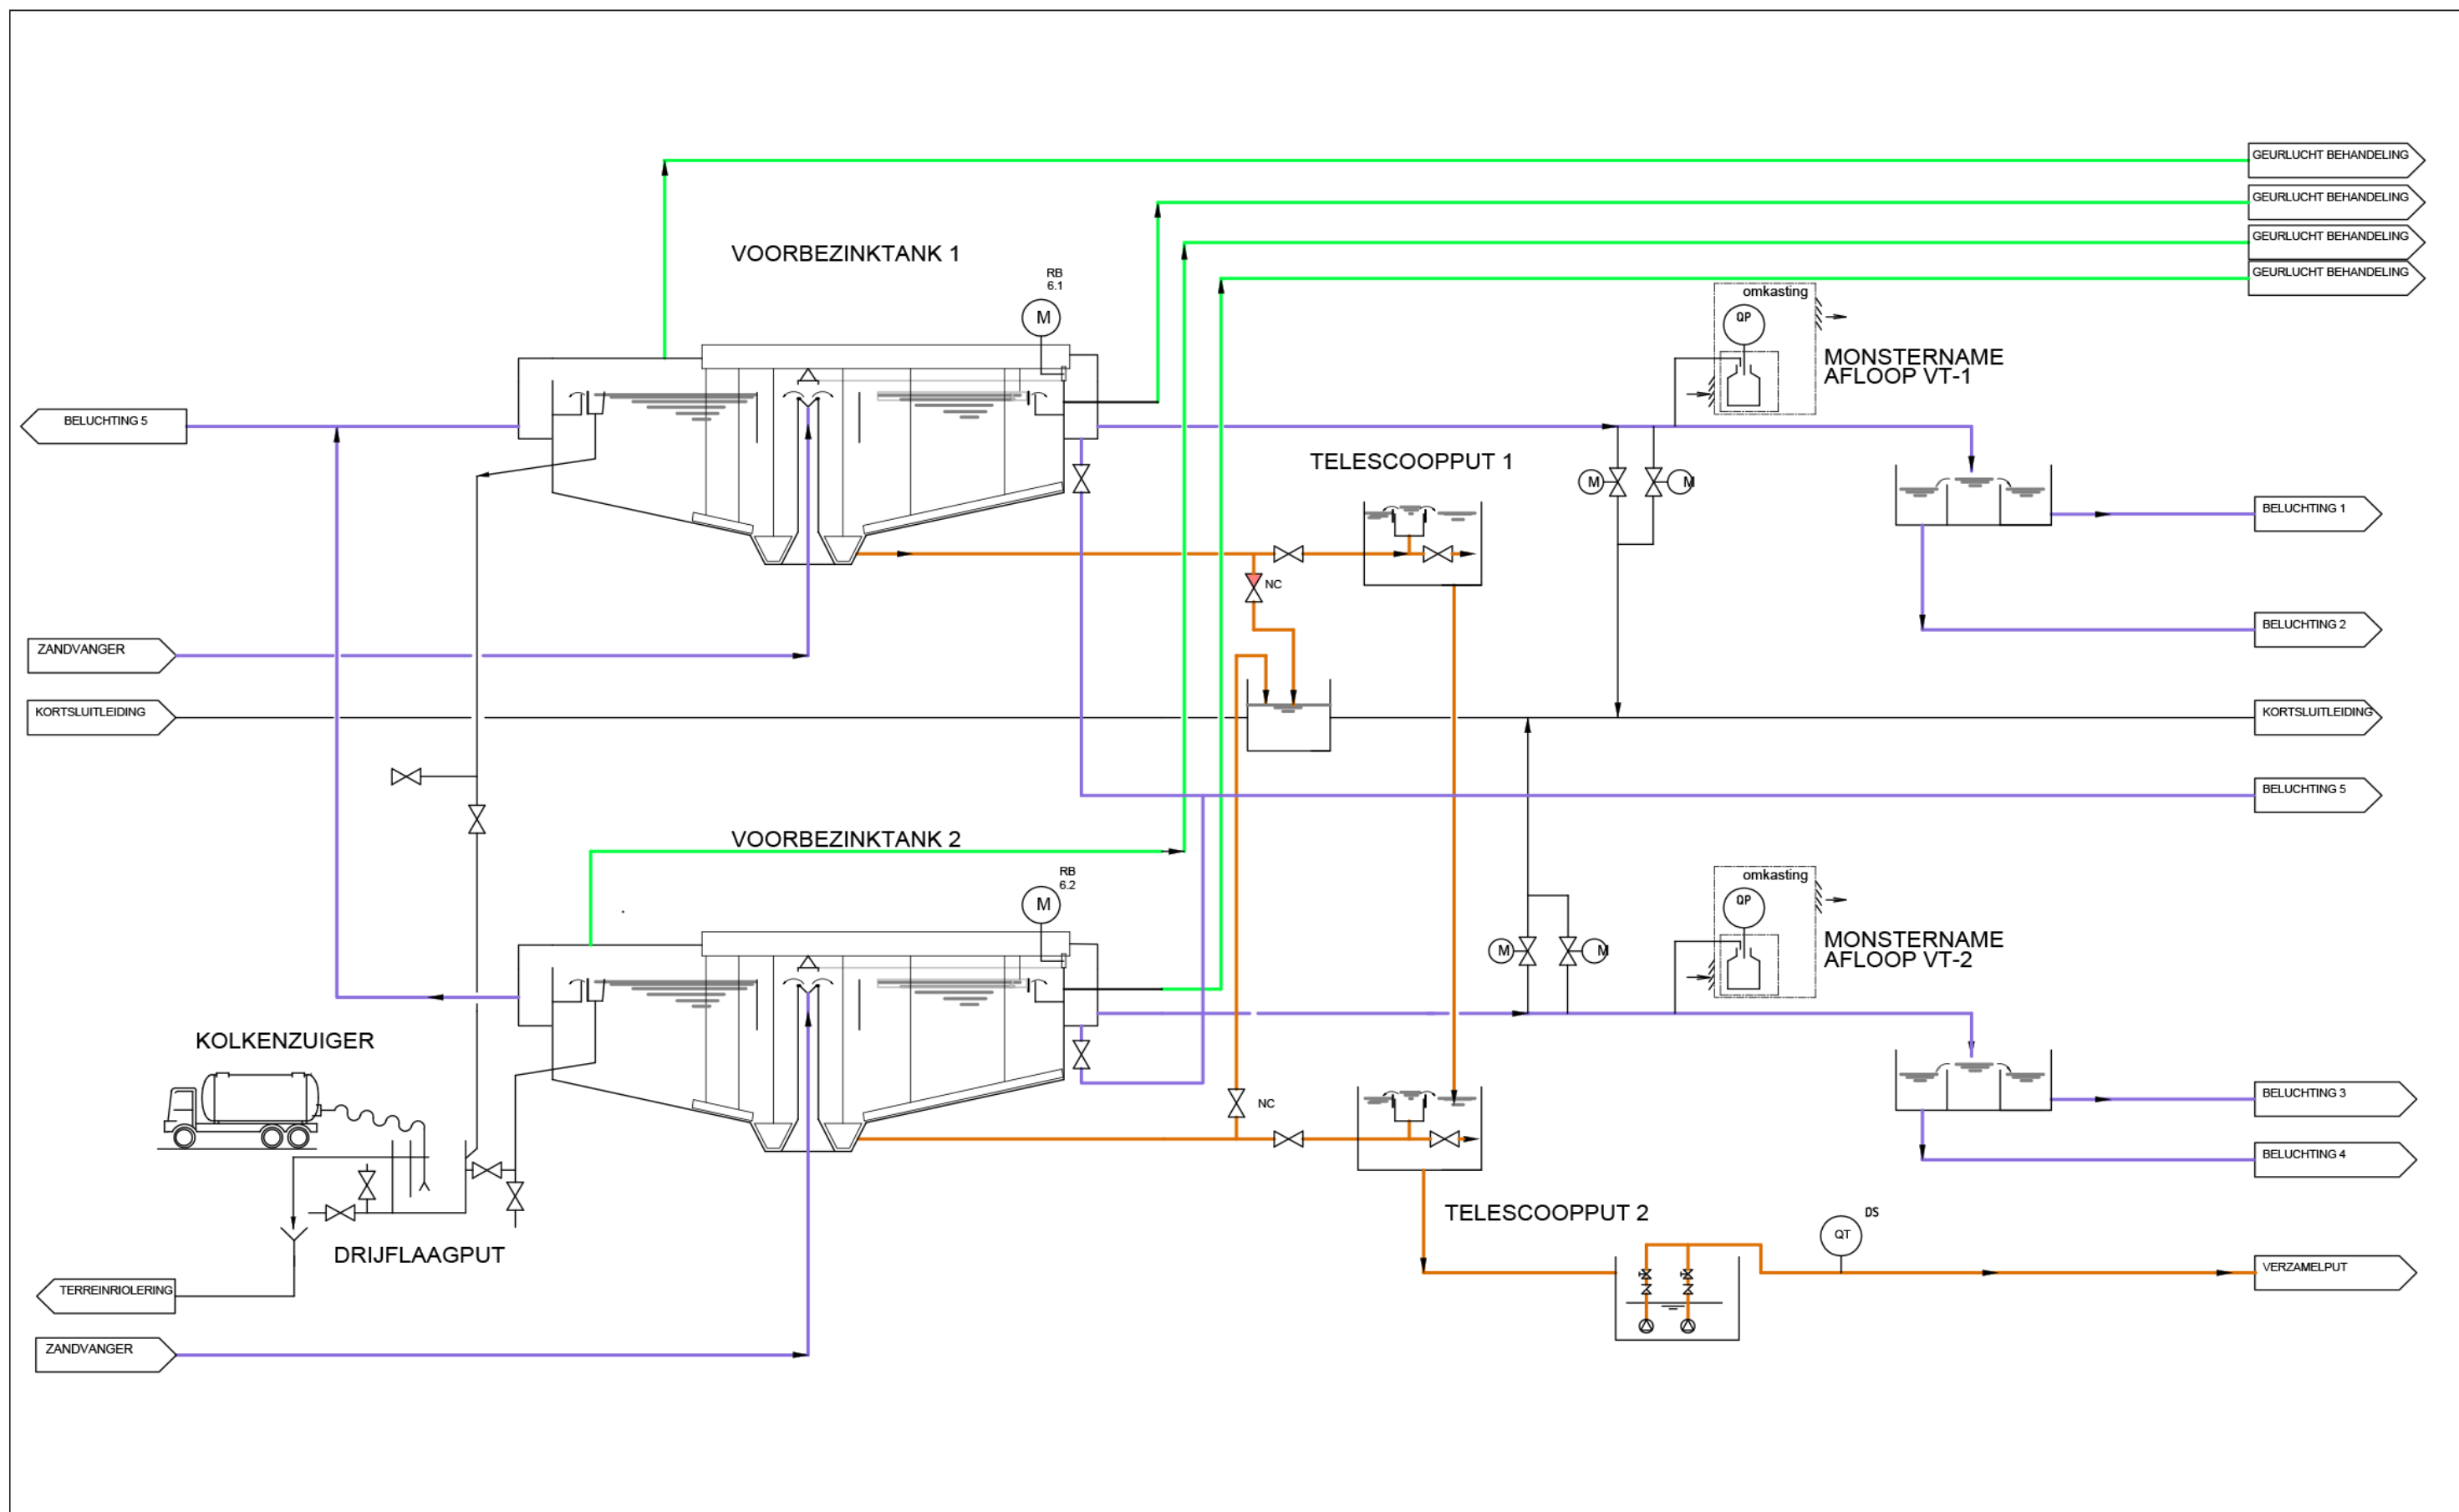

 
CLIENT	Waterschap Aa en Maas Rioolwaterzuiveringsinstallatie's-Hertogenbosch	CONTRAC No : 0.053	TITLE PFD voorbezinking	DATE	PROJECT DIRECTOR	REV.	DESCRIPTION	DATE	SIGN	DESIGNED	DRAWN CCA		CHECKED			
						0A	FIRST ISSUE									
CONTRACTOR	 									SCALE	FORMAT	APPROVED PCA		DATE		
										NAS	A3					
										Code	Originator	Area	Work type	Doc. type	Doc. No.	Rev. No.
											BS		P&ID	D	0002	0


Bijlage Te 2 Voorbezinking

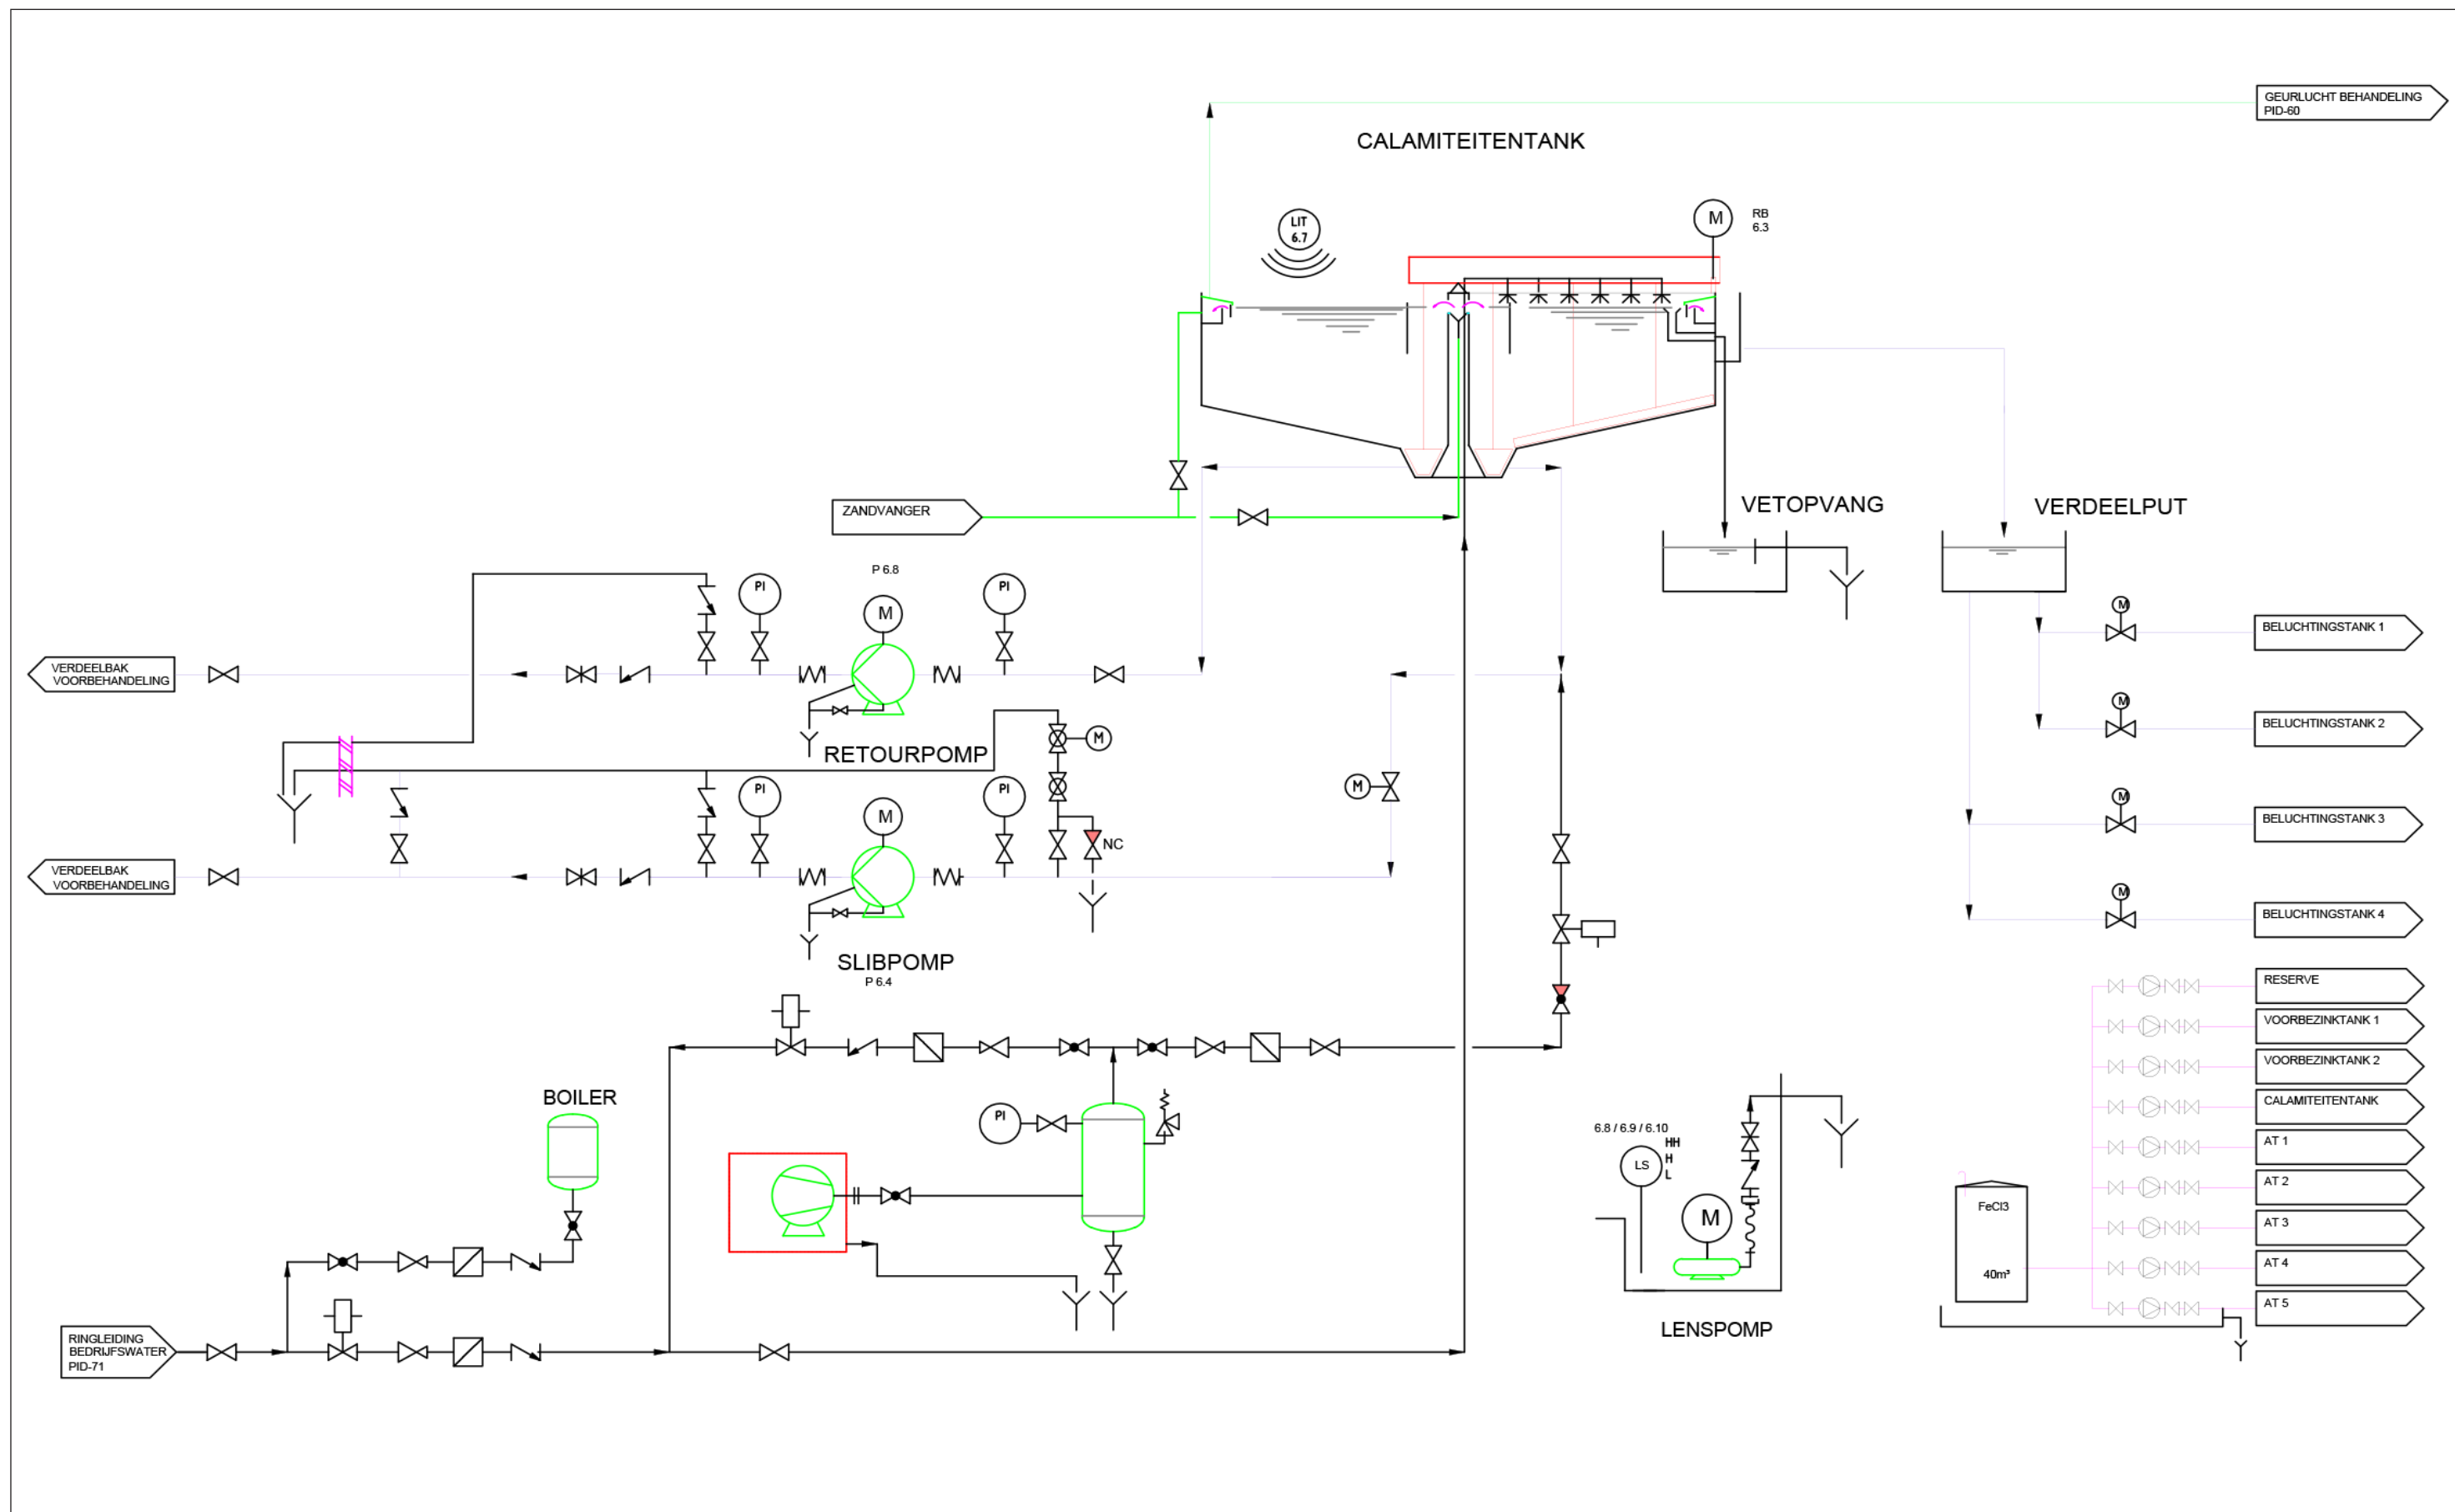


CLIENT Waterschap Aa en Maas Rioolwaterzuiveringsinstallatie's-Hertogenbosch	
--	--	

Bijlage Te 3 Calamiteitenbuffer

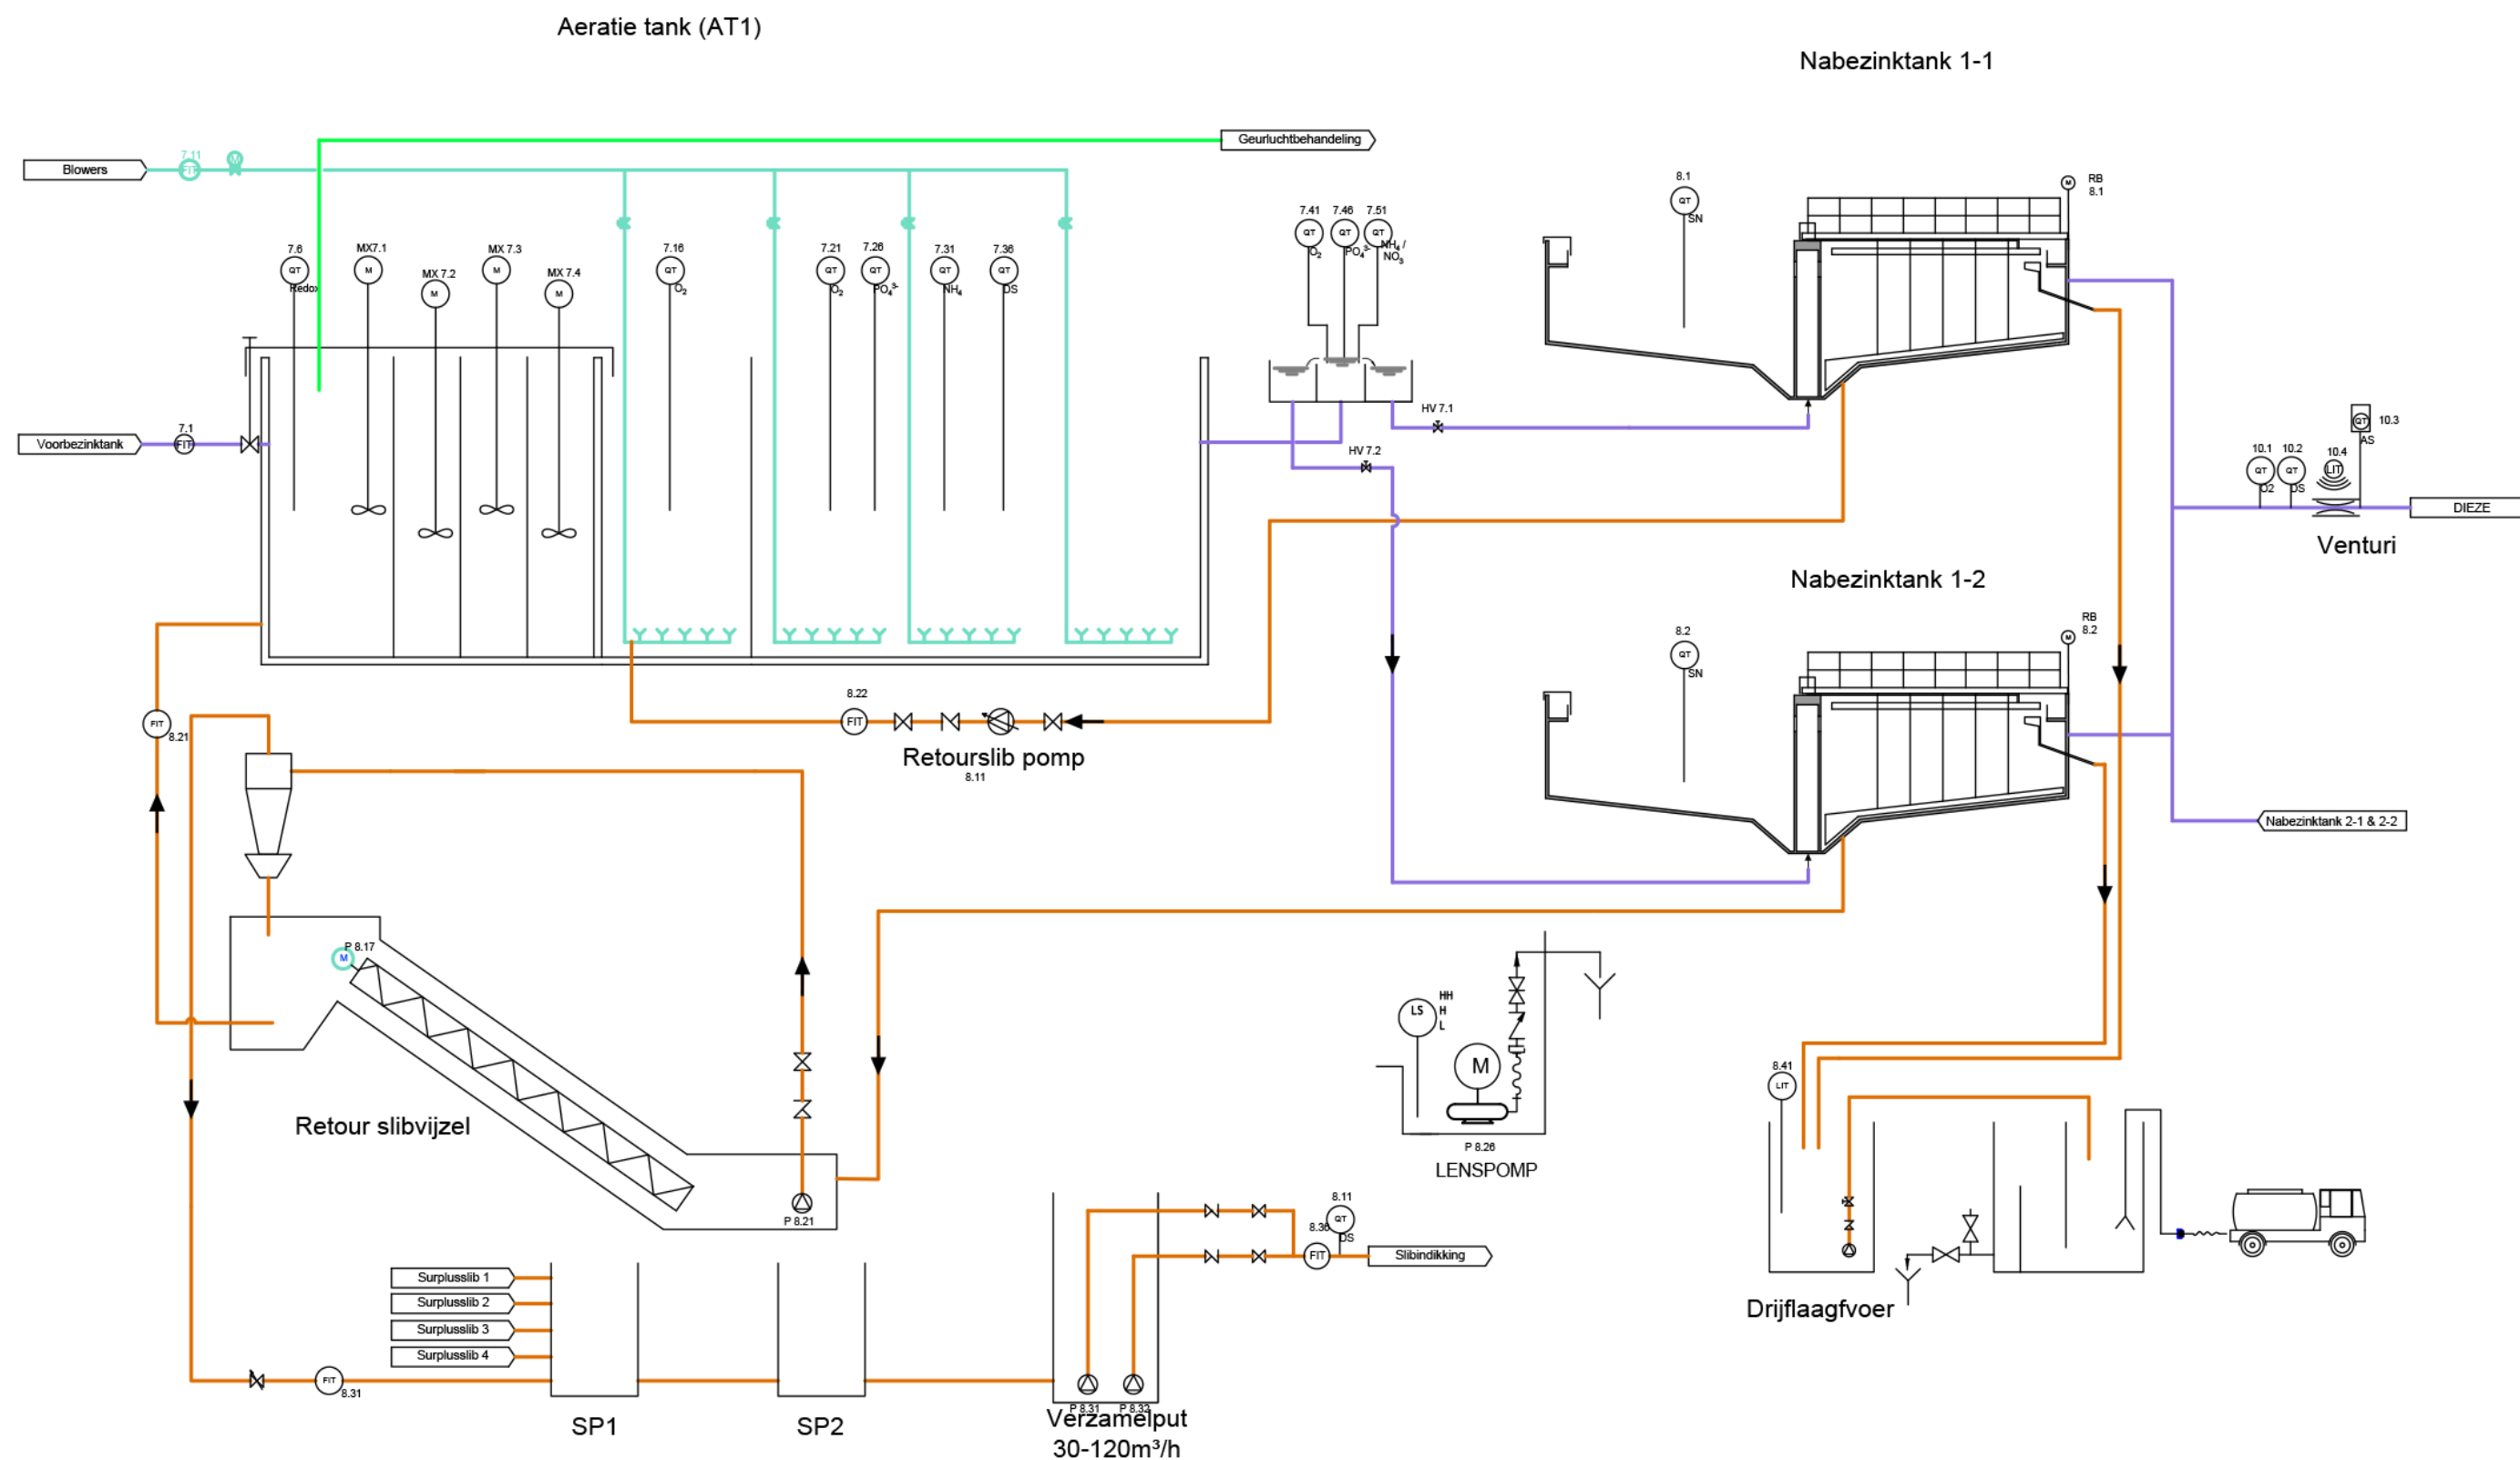

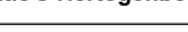
CLIENT Waterschap Aa en Maas Rioolwaterzuiveringsinstallatie's-Hertogenbosch		DATE	PROJECT DIRECTOR	REV.	DESCRIPTION	DATE	SIGN	DESIGNED		DRAWN CCA		CHECKED			
	CONTRAC No : 0.053			0A	FIRST ISSUE										
CONTRACTOR   BETON- EN INDUSTRIEBOLIV	TITLE PFD waterlijn (AT1)							SCALE		FORMAT		APPROVED PCA		DATE	
								NAS		A3					
								Code	Originator	Area	Work type	Doc. type	Doc. No.	Rev. No.	
									BS		P&ID	D	0004	0	


Bijlage Te 4.1 Waterlijn (AT 1)

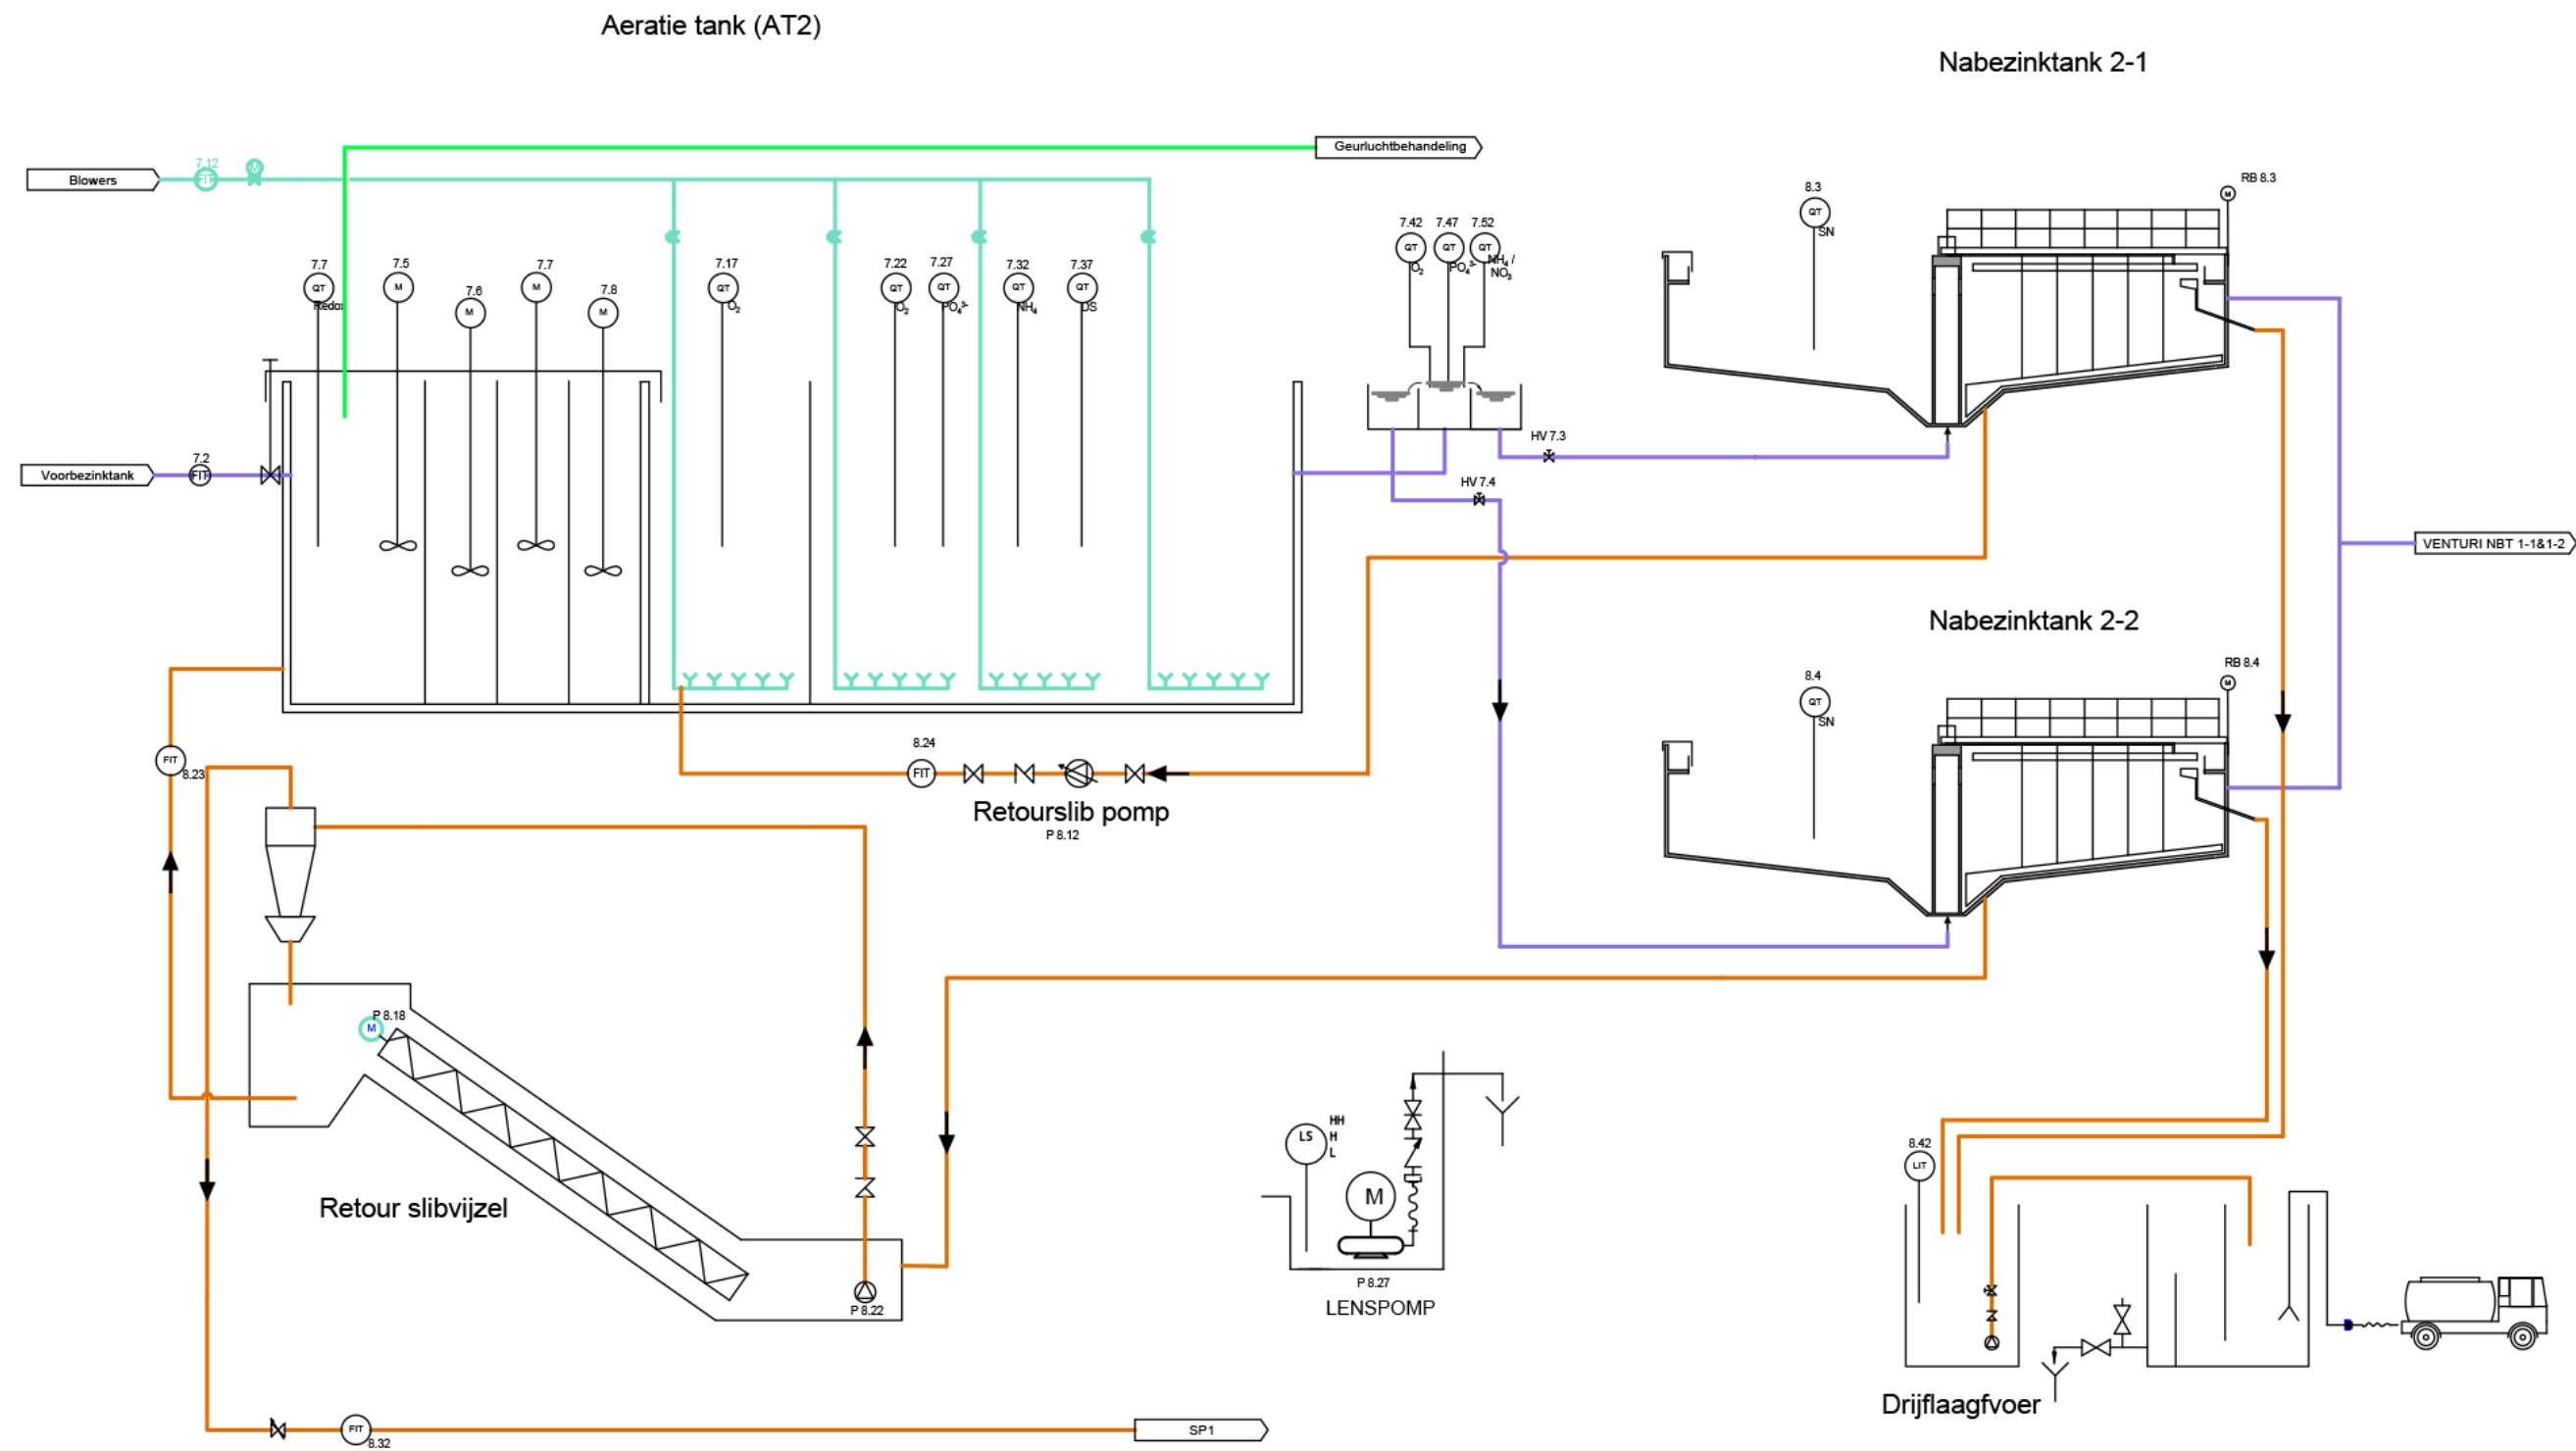


CLIENT Waterschap Aa en Maas Rioolwaterzuiveringsinstallatie's-Hertogenbosch		DATE	PROJECT DIRECTOR	REV.	DESCRIPTION	DATE	SIGN	DESIGNED		DRAWN		CHECKED	
	0A			FIRST ISSUE					CCA				
						SCALE		FORMAT		APPROVED		DATE	
						NAS		A3		PCA			
						Code	Originator	Area	Work type	Doc. type	Doc. No.	Rev. No.	
							BS		P&ID	D	0005	0	
CONTRACTOR  	TITLE PFD waterlijn (AT 2)												

Bijlage Te 4.2 Waterlijn (AT 2)

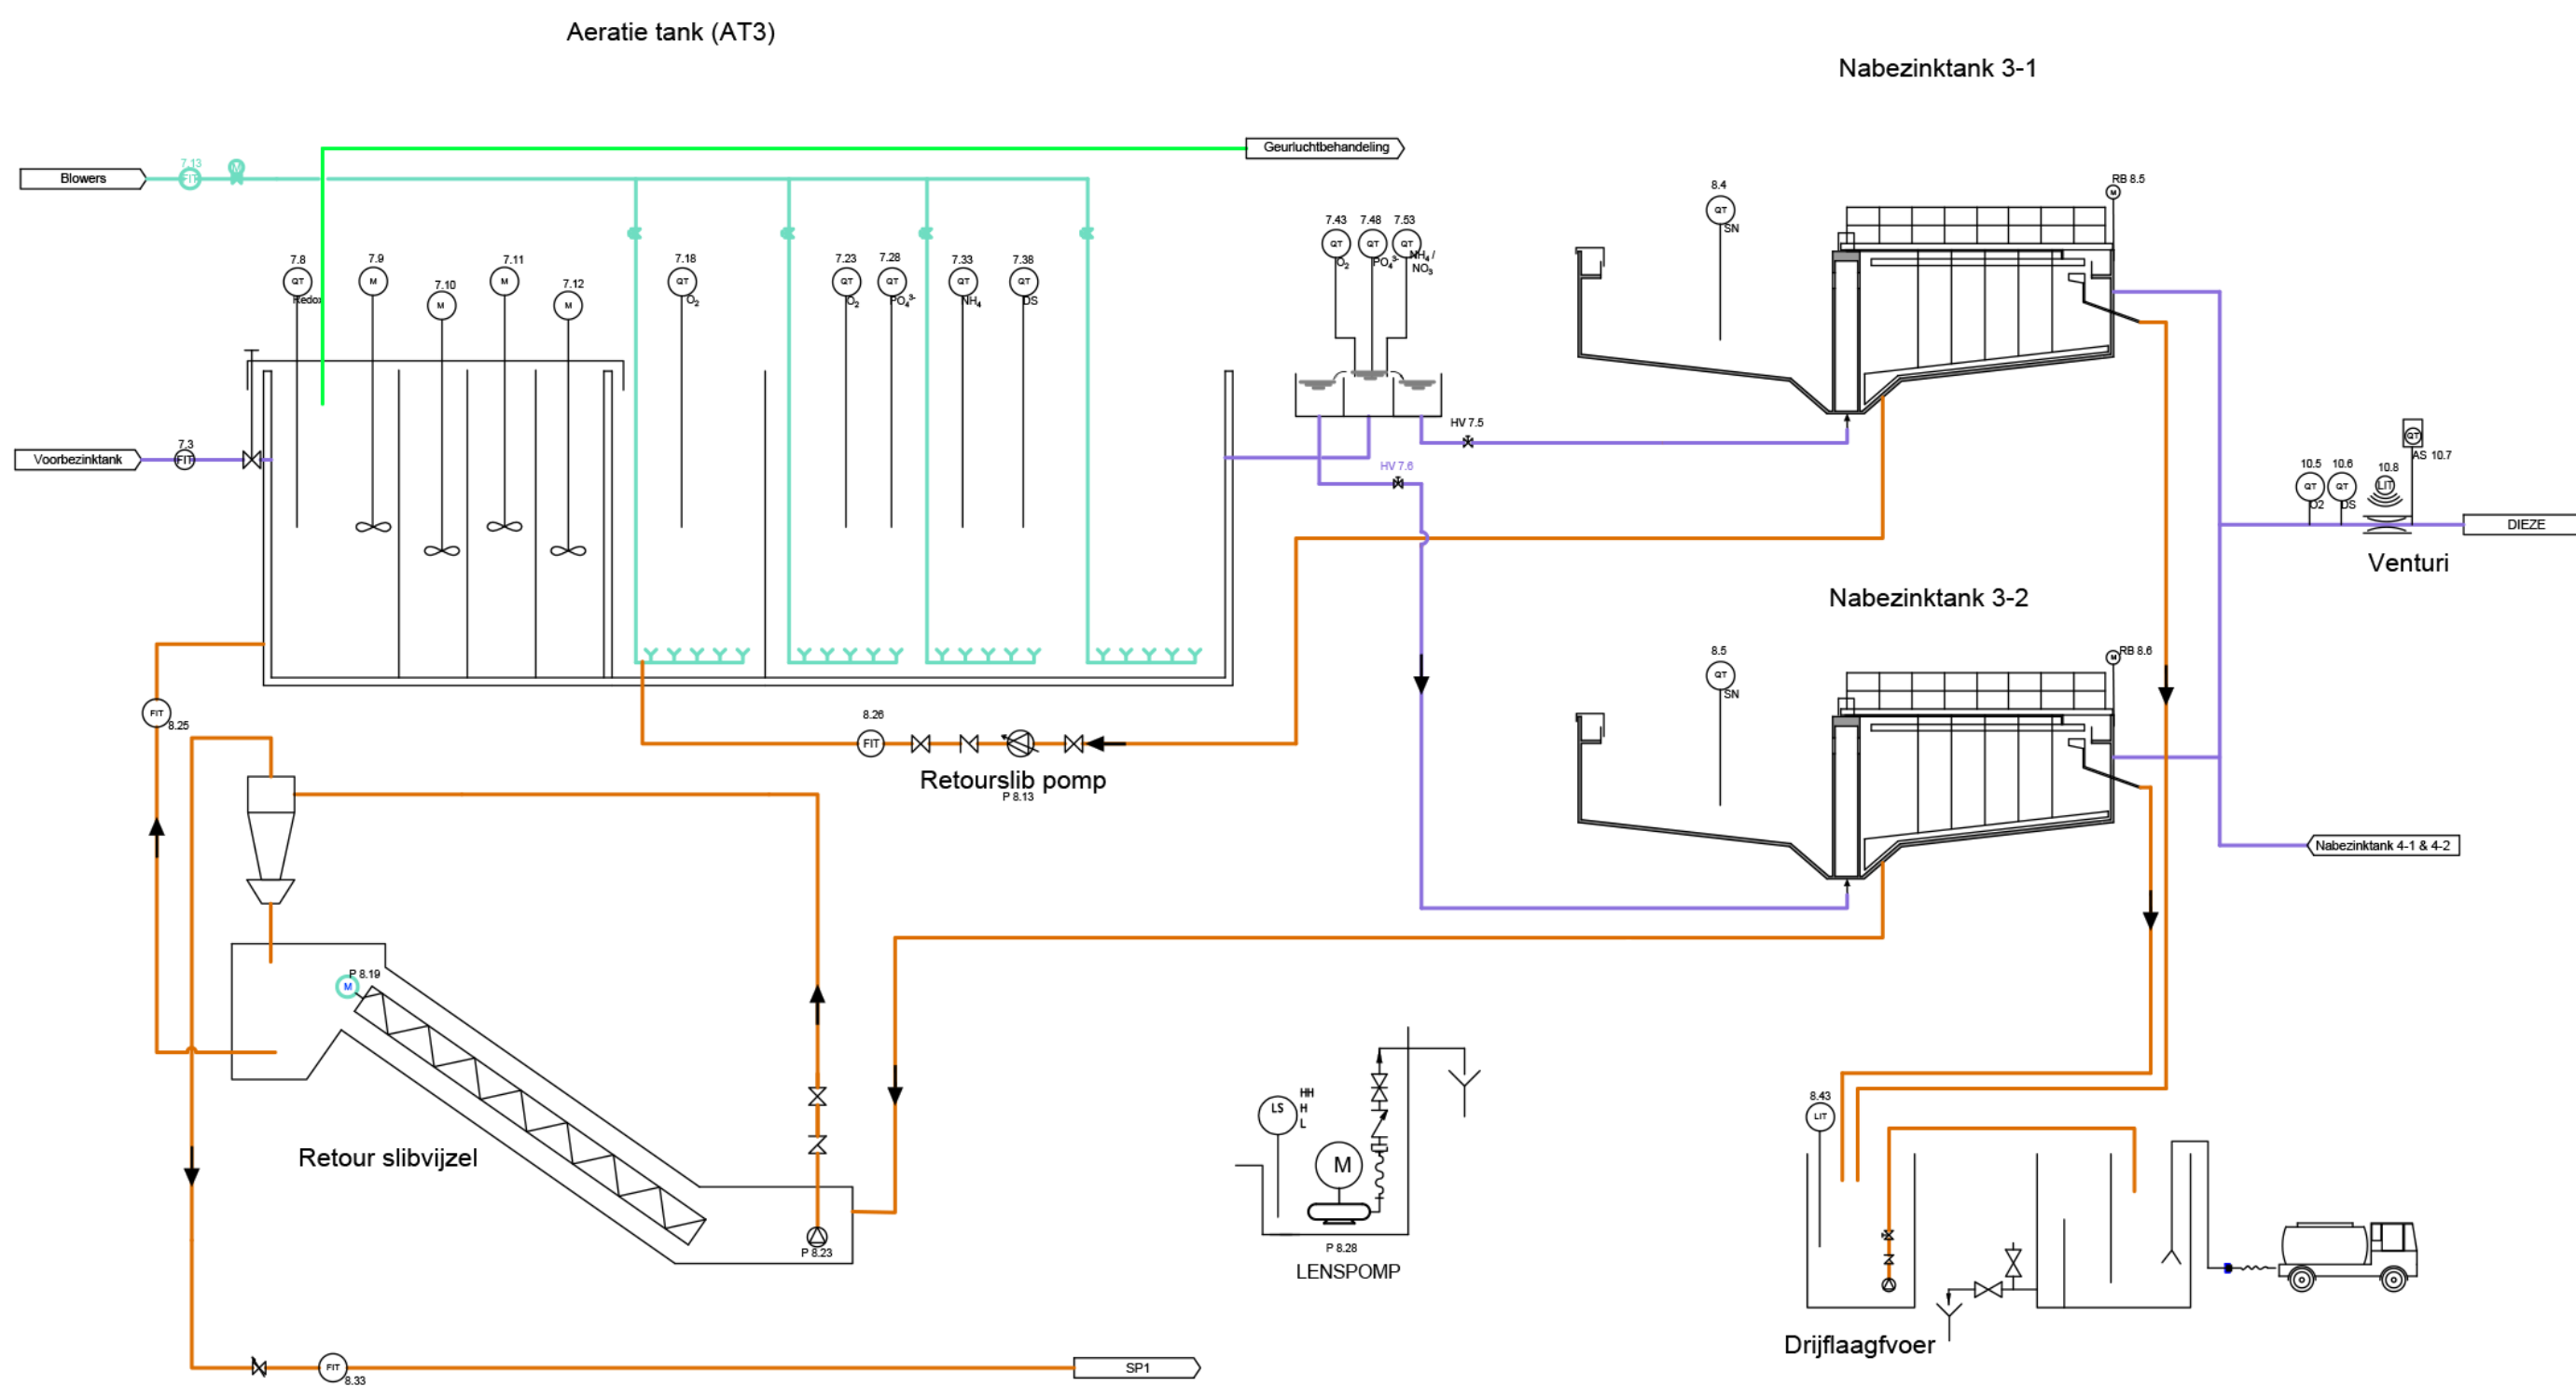

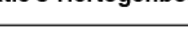
CLIENT	Waterschap Aa en Maas Riolwaterzuiveringsinstallatie's-Hertogenbosch	CONTRAC No : 0.053	DATE	PROJECT DIRECTOR	REV.	DESCRIPTION	DATE	SIGN	DESIGNED	DRAWN		CHECKED		
					0A	FIRST ISSUE				CCA				
CONTRACTOR	 	TITLE							SCALE	FORMAT	APPROVED	DATE		
									NAS	A3	PCA			
									Code	Originator	Area	Work type	Doc. type	Doc. No.
									BS		P&ID	D	0006	0

Bijlage Te 4.3 Waterlijn (AT 3)

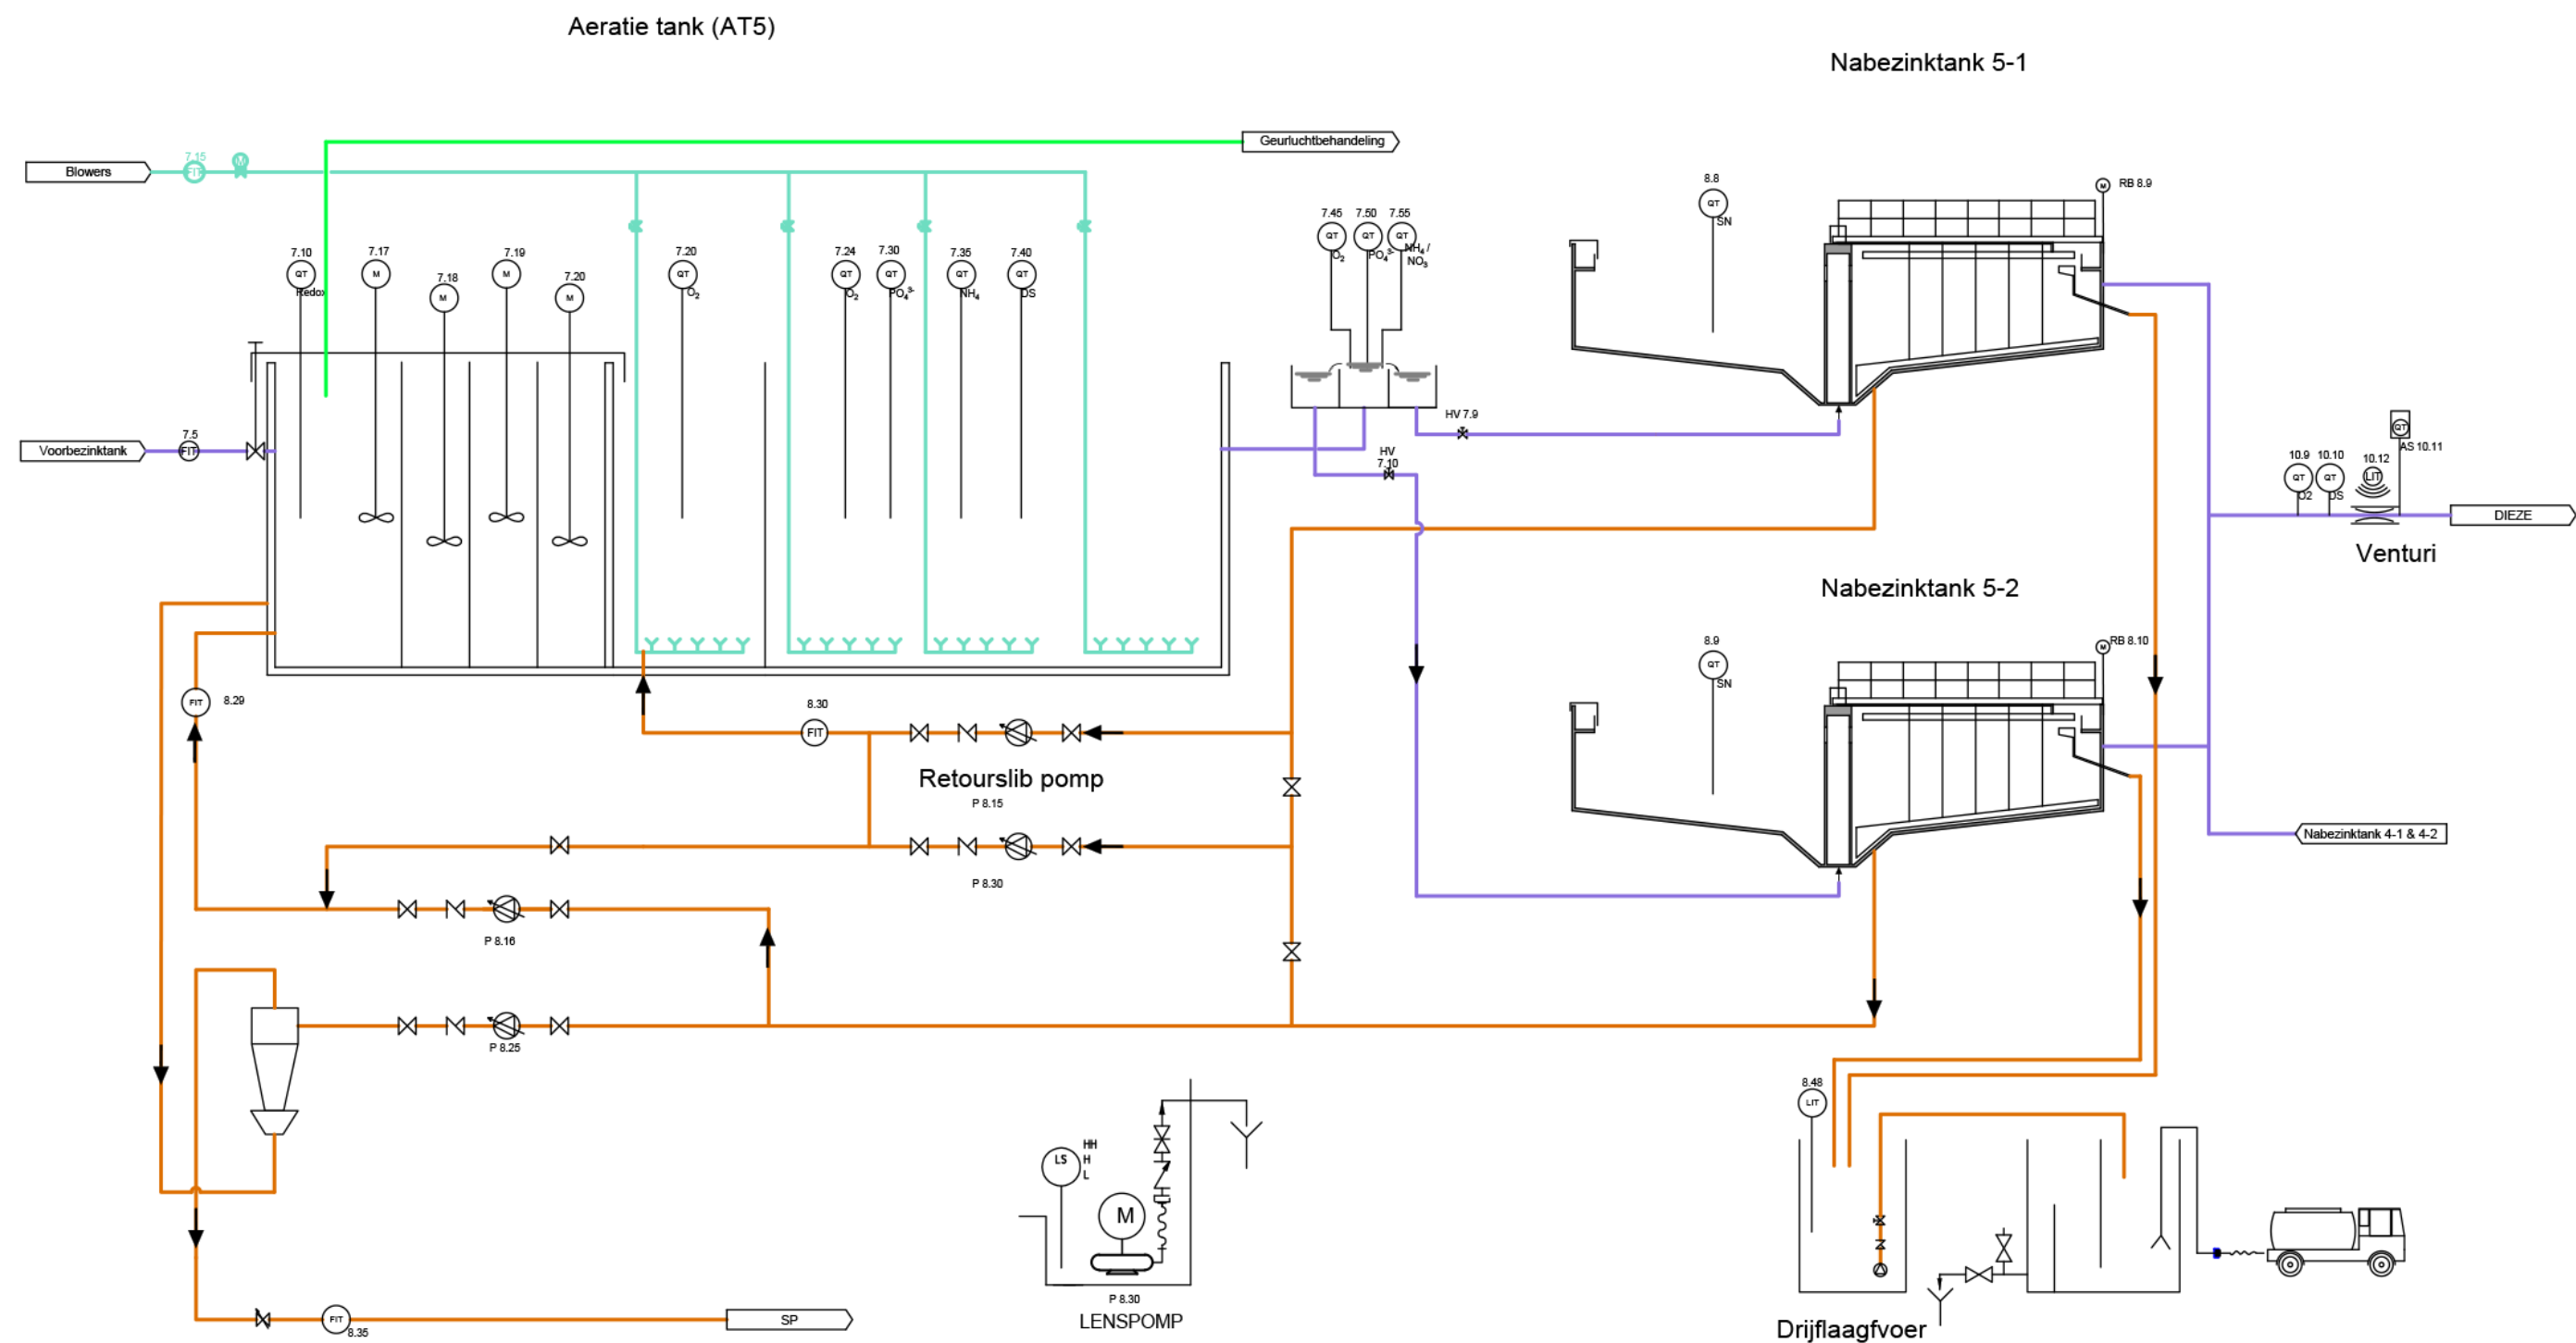


CLIENT				DATE		PROJECT DIRECTOR		REV.		DESCRIPTION		DATE	SIGN	DESIGNED		DRAWN		CHECKED					
Waterschap Aa en Maas Rioolwaterzuiveringsinstallatie's-Hertogenbosch		CONTRAC No : 0.053						0A		FIRST ISSUE								CCA					
CONTRACTOR		TITLE														SCALE		FORMAT		APPROVED			
 		PFD waterlijn (AT4)														NAS		A3		PCA		DATE	
																		Code	Originator	Area	Work type	Doc. type	Doc. No.
															BS		P&ID	D	0007	0			


Bijlage Te 4.4 Waterlijn (AT 4)

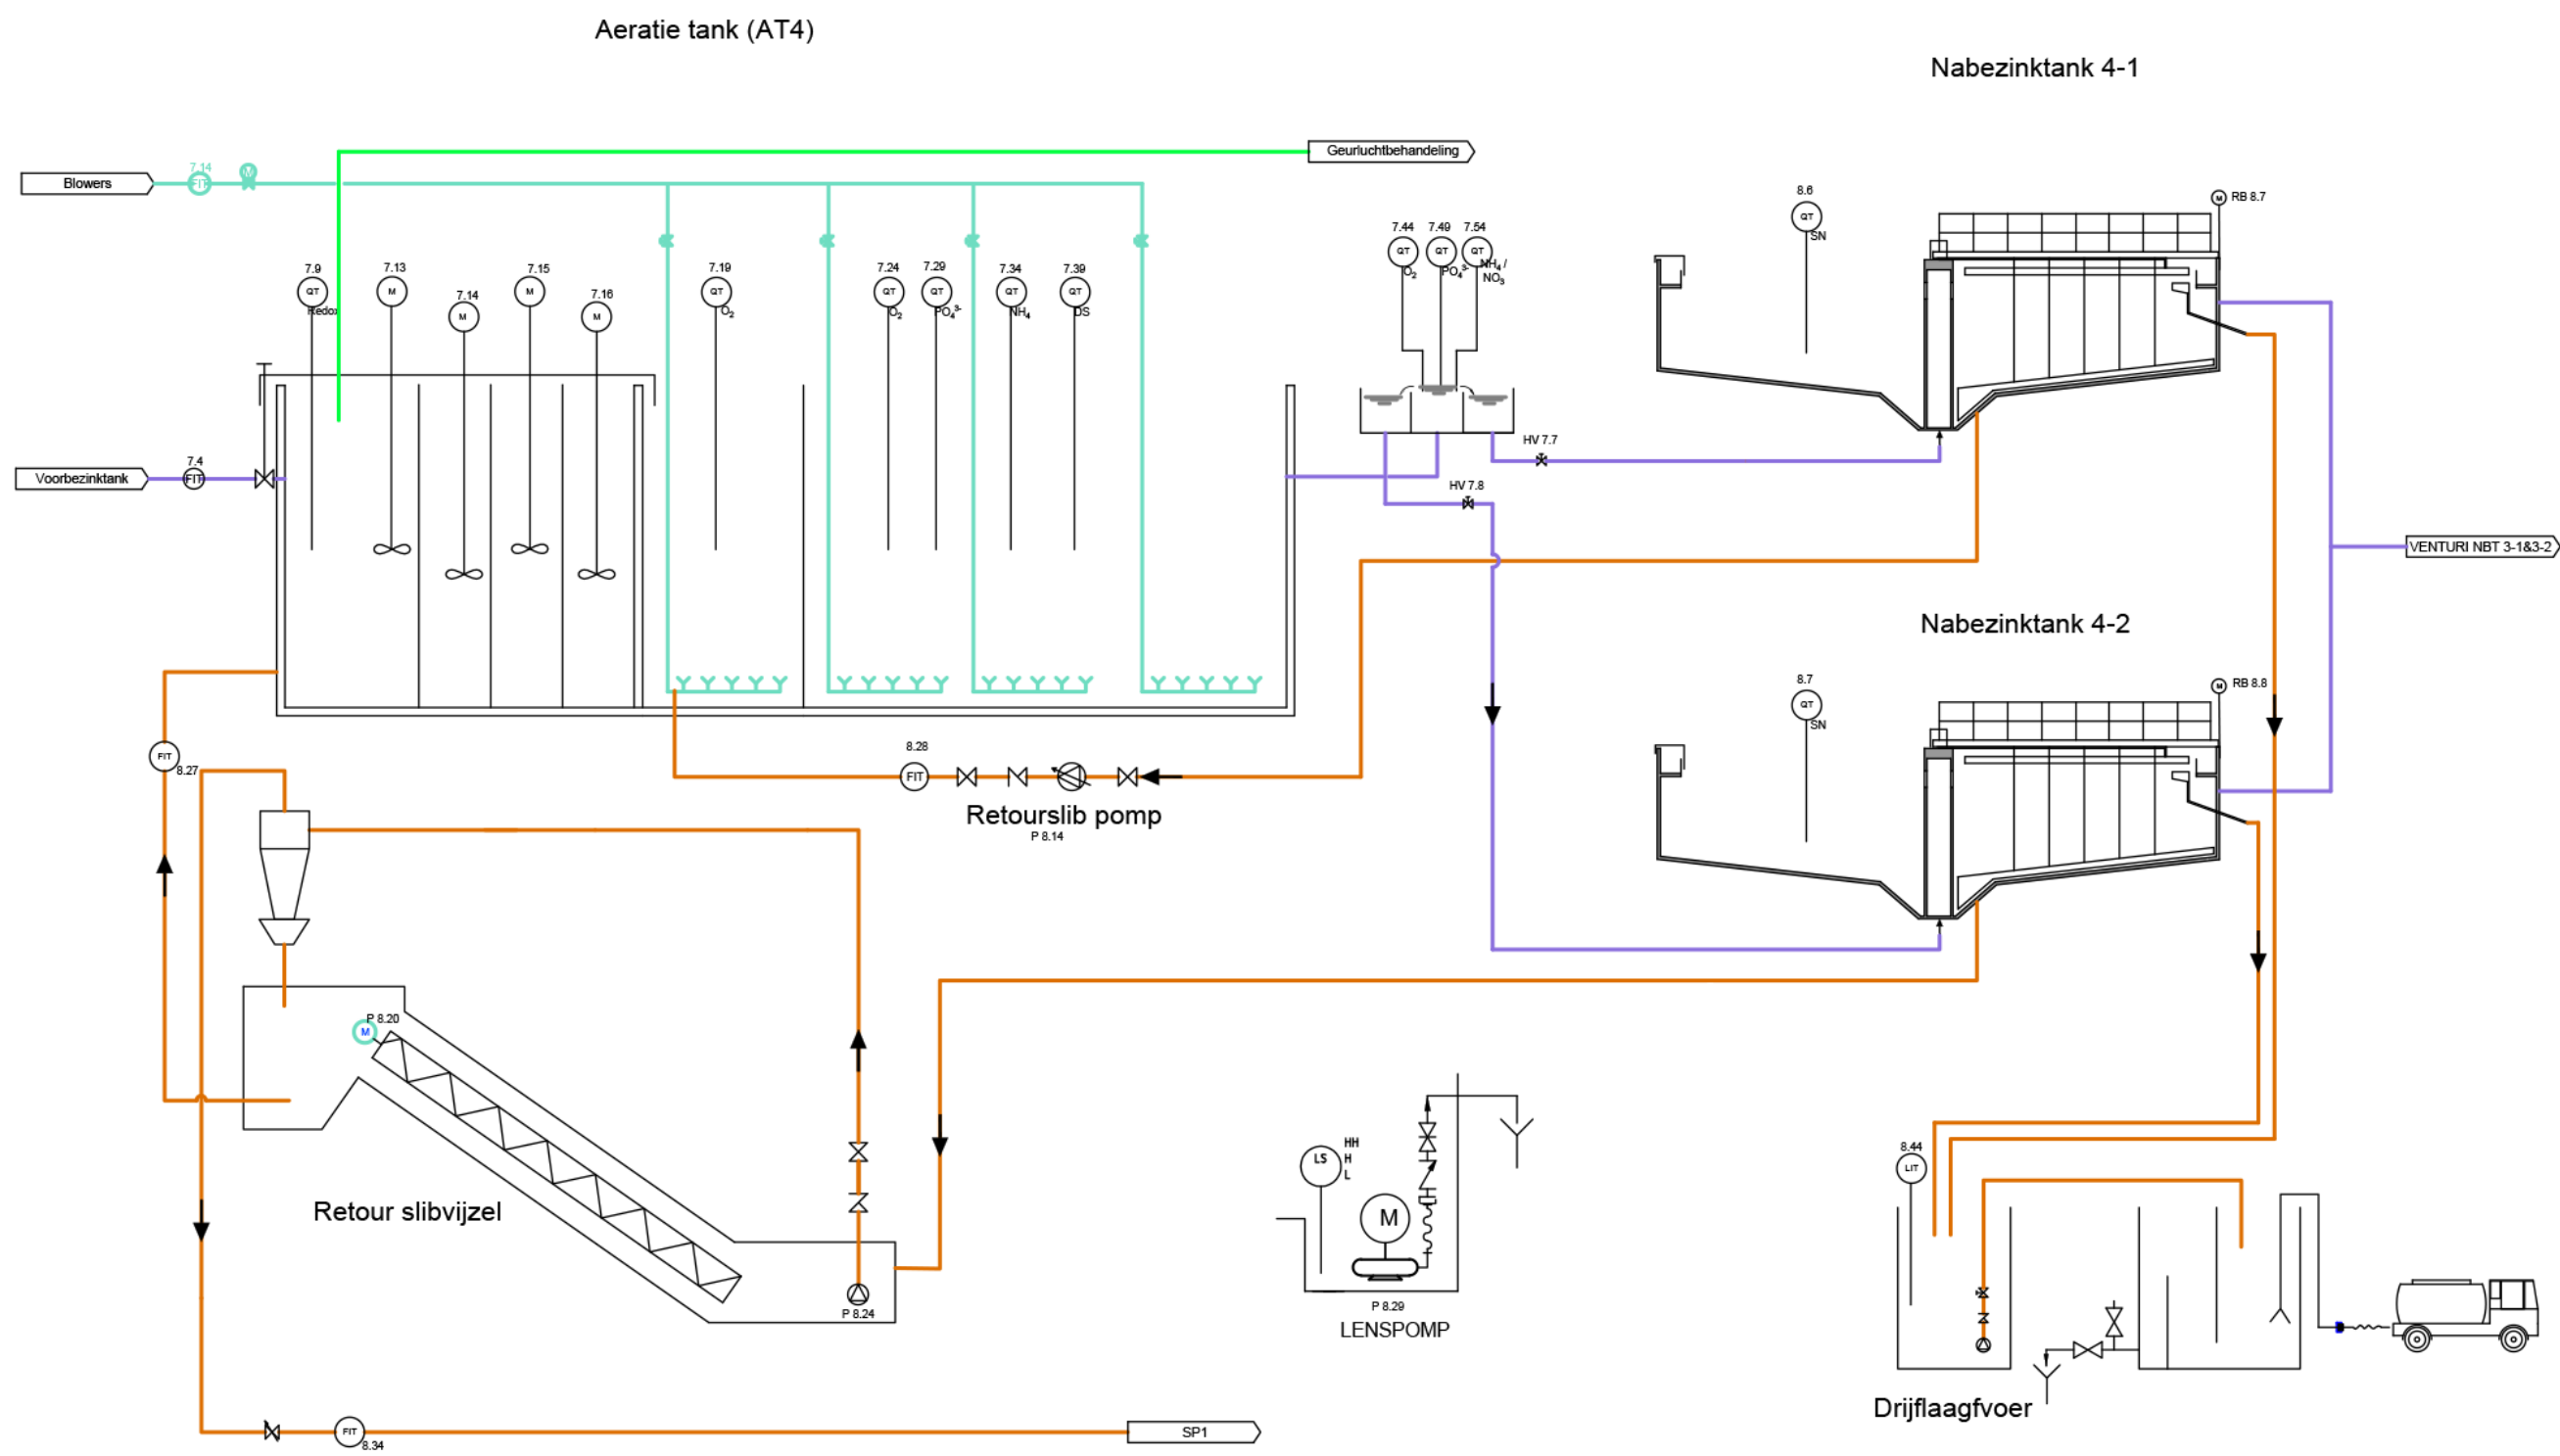


CLIENT Waterschap Aa en Maas Rioolwaterzuiveringsinstallatie's-Hertogenbosch						REV.	DESCRIPTION	DATE	SIGN	DESIGNED		DRAWN CCA		CHECKED		
						0A	FIRST ISSUE									
CONTRACTOR  		CONTRAC No : 0.053	TITLE PFD waterlijn (AT5)	DATE	PROJECT DIRECTOR					SCALE		FORMAT		APPROVED PCA		DATE
										NAS		A3				
										Code	Originator	Area	Work type	Doc. type	Doc. No.	Rev. No.
											BS		P&ID	D	0008	0

Bijlage Te 4.5 Waterlijn (AT 5)

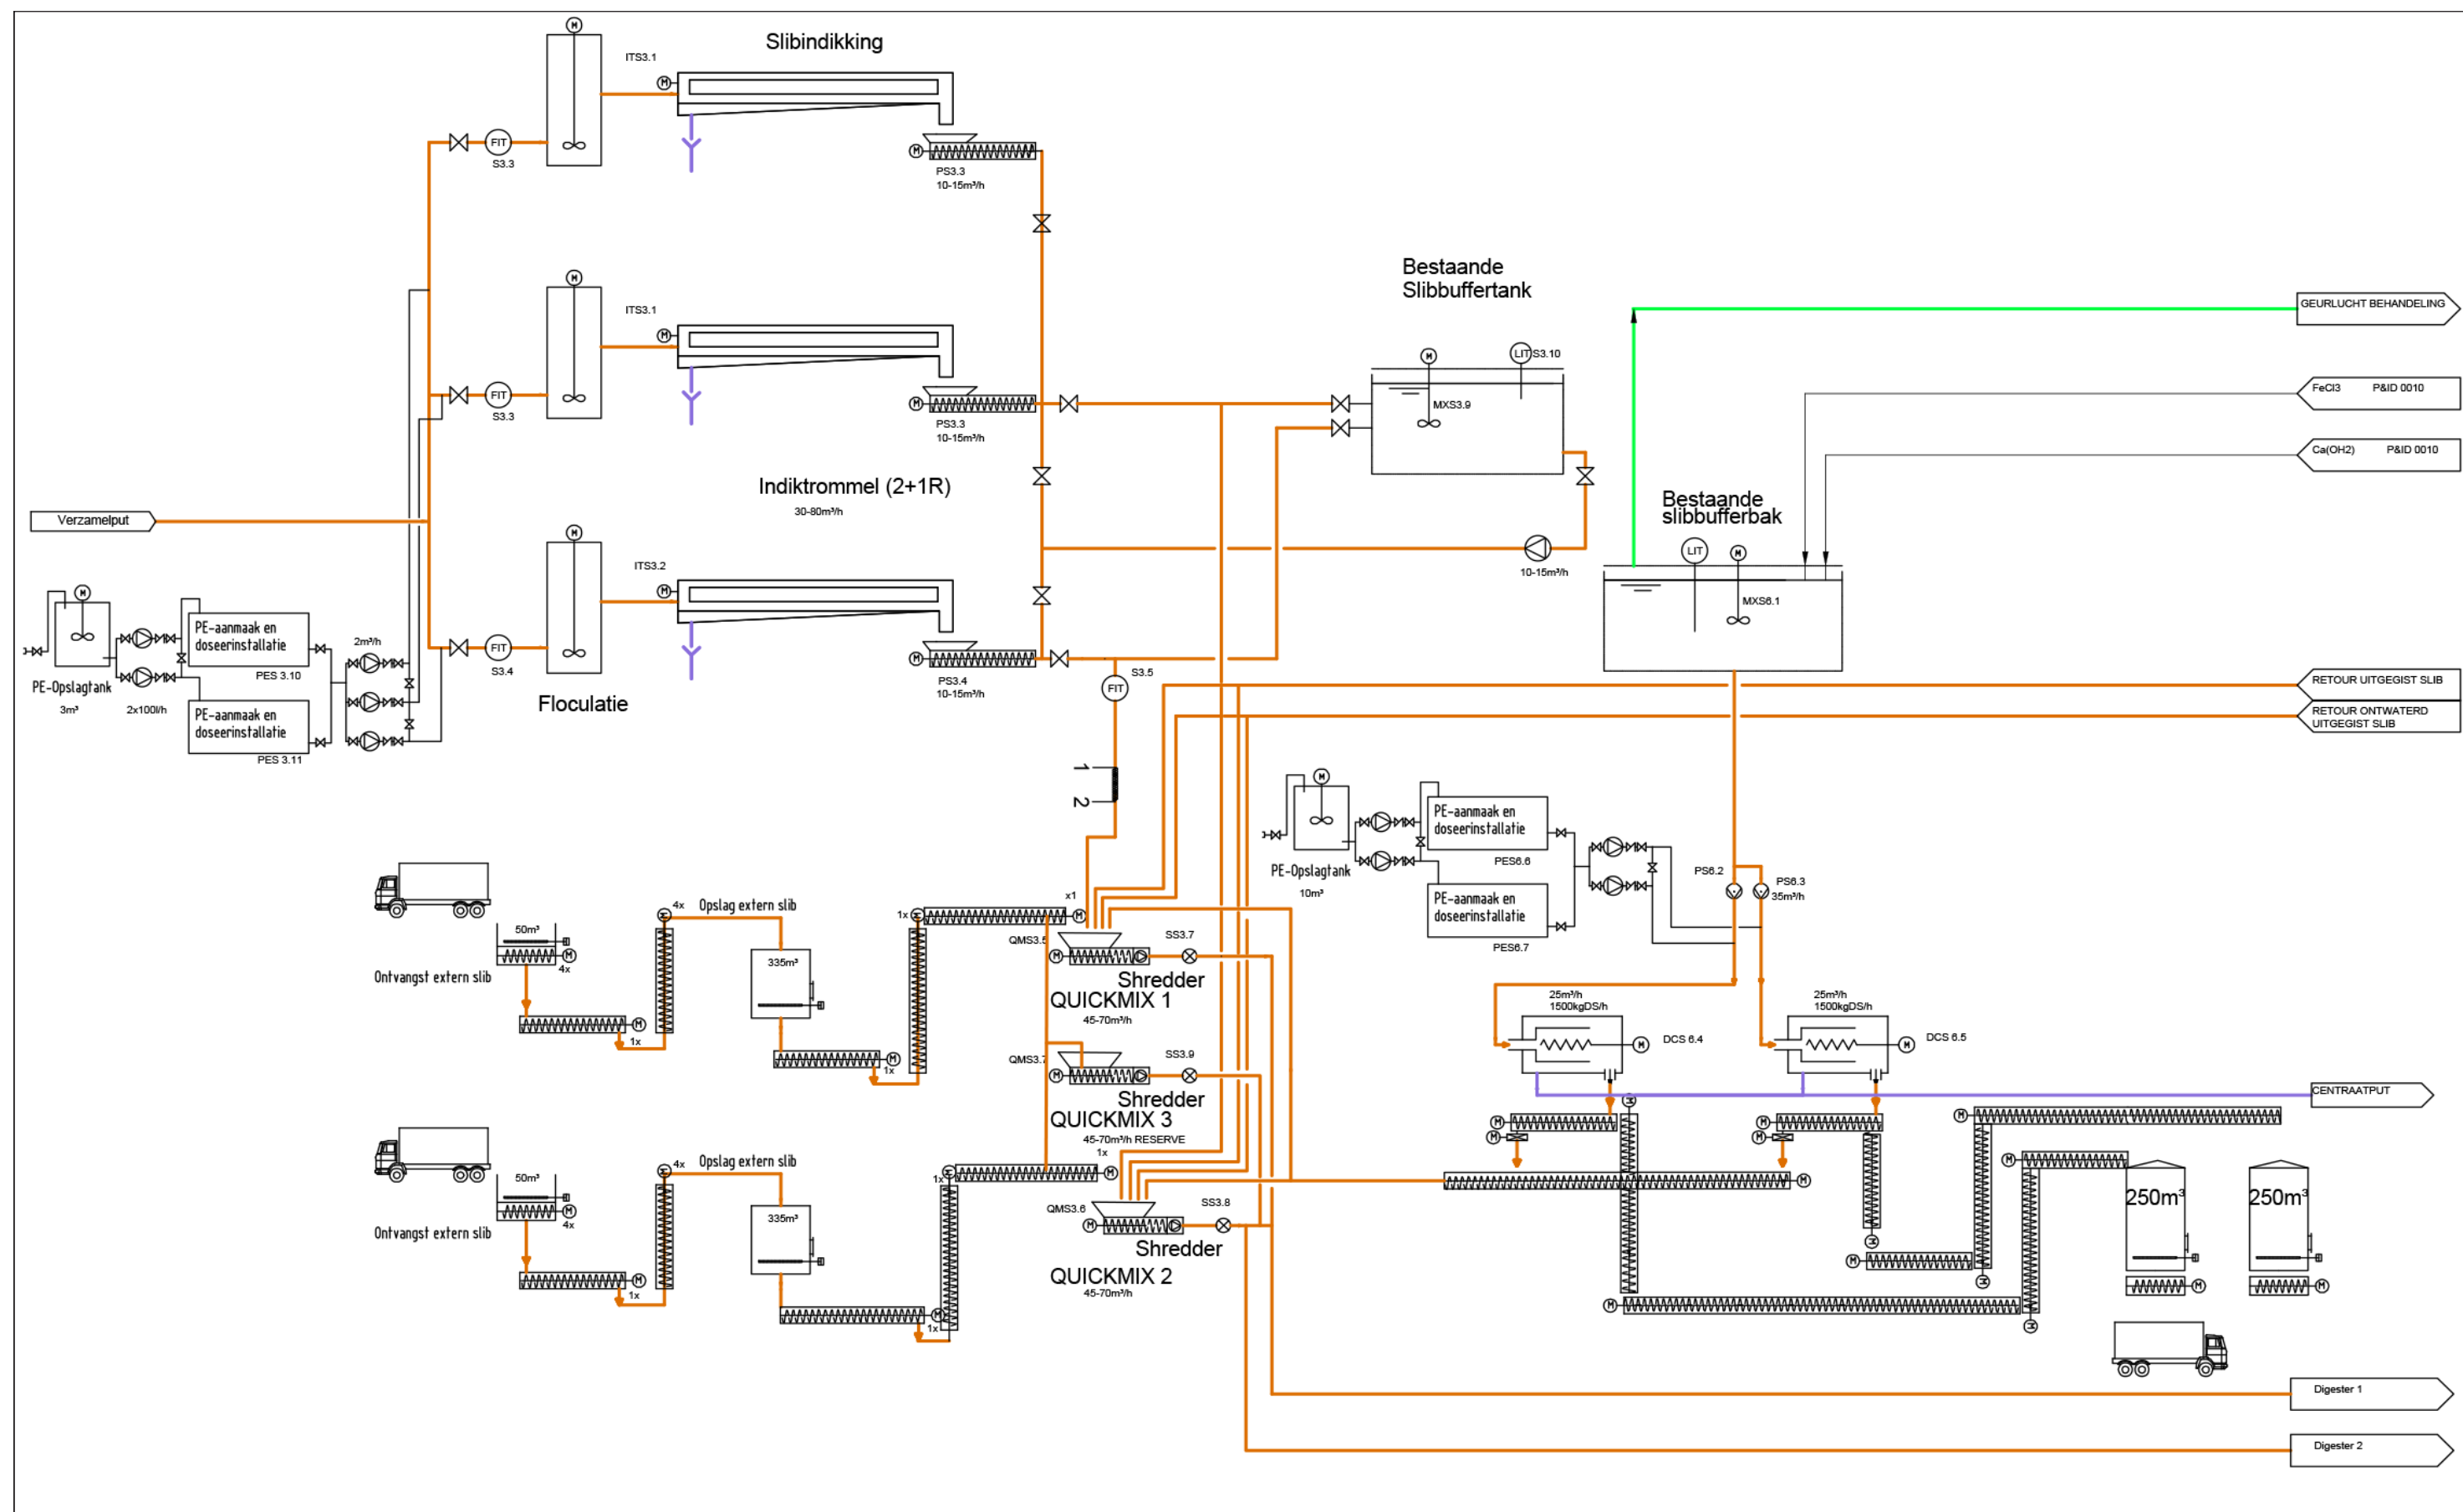



 
CLIENT Waterschap Aa en Maas Rioolwaterzuiveringsinstallatie's-Hertogenbosch		DATE	PROJECT DIRECTOR	REV.	DESCRIPTION	DATE	SIGN	DESIGNED		DRAWN		CHECKED					
	CONTRAC No : 0.053			0A	FIRST ISSUE					CCA							
CONTRACTOR  	TITLE PFD SLIBINDIKKING - ONTWATERING - SLIBAAN - EN AFVOER									SCALE	FORMAT	APPROVED		DATE			
										NAS	A3	PCA					
											Code	Originator	Area	Work type	Doc. type	Doc. No.	Rev. No.
												BS		P&ID	D	0009	0


Bijlage Te 5 Slibindikking - ontwatering - slib aan en afvoer

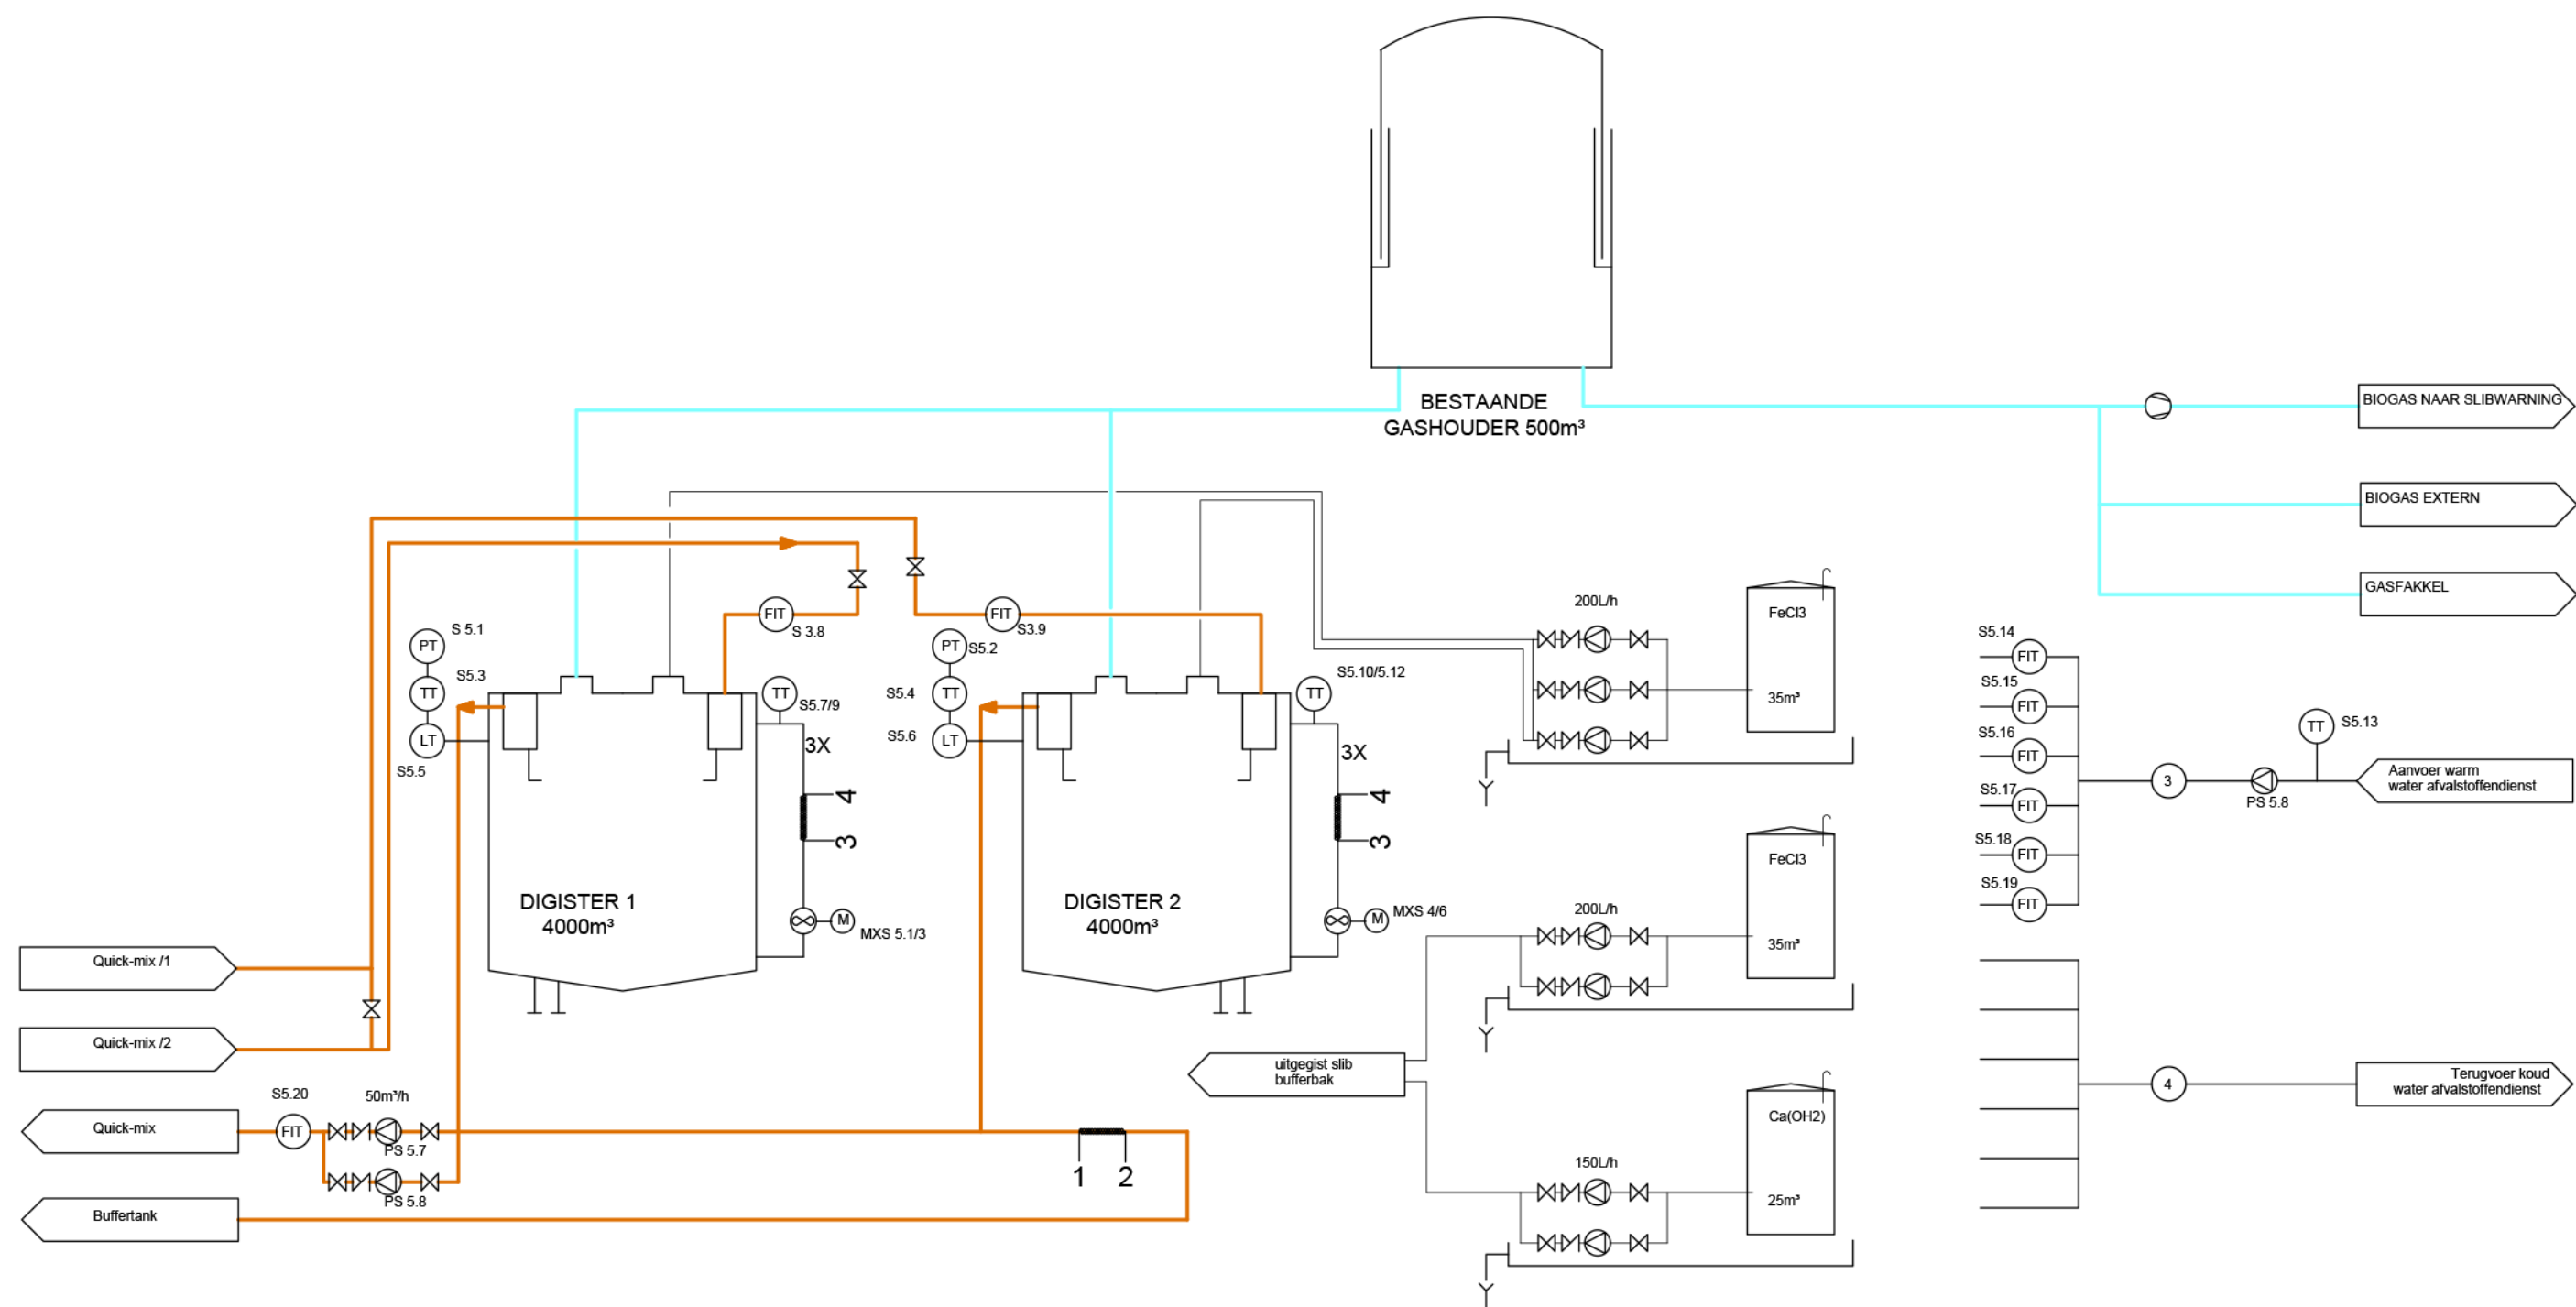


CLIENT Waterschap Aa en Maas Rioolwaterzuiveringsinstallatie's-Hertogenbosch		DATE	PROJECT DIRECTOR	REV.	DESCRIPTION	DATE	SIGN	DESIGNED		DRAWN CCA		CHECKED		
	CONTRAC No : 0.053			0A	FIRST ISSUE									
CONTRACTOR 	TITLE PFD DIGESTOR							SCALE		FORMAT		APPROVED PCA		DATE
								NAS		A3				
								Code	Originator	Area	Work type	Doc. type	Doc. No.	Rev. No.
									BS		P&ID	D	0010	0

Bijlage Te 6 Digestor

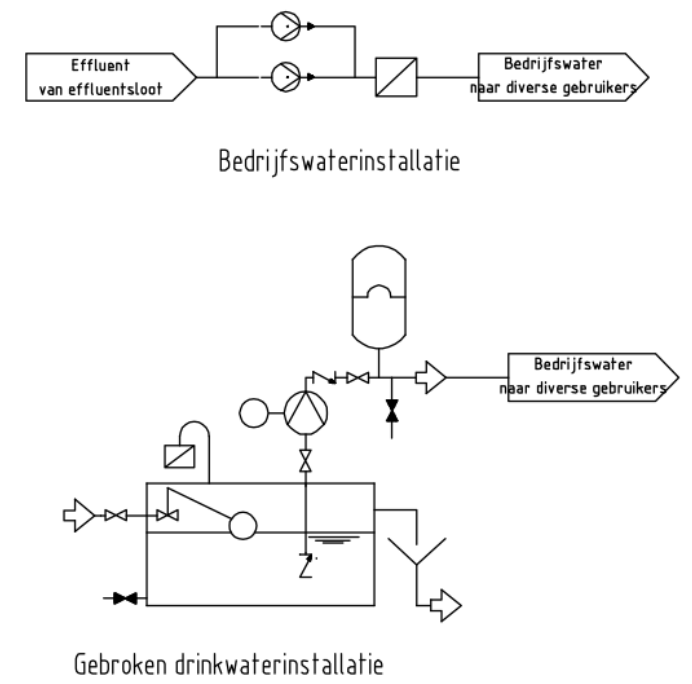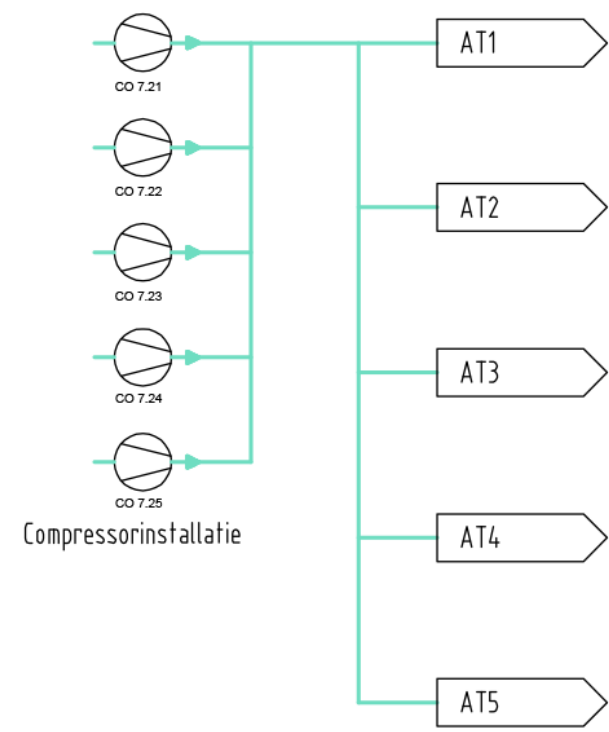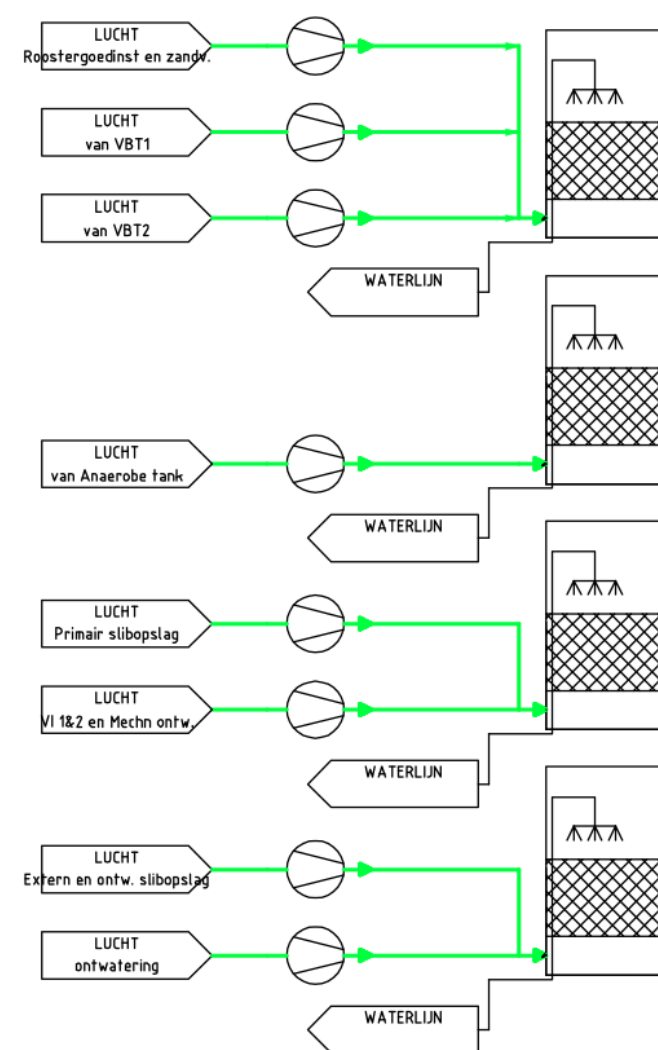

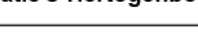CLIENT Waterschap Aa en Maas Rioolwaterzuiveringsinstallatie's-Hertogenbosch	CONTRAC No : 0.053	DATE	PROJECT DIRECTOR	REV.	DESCRIPTION	DATE	SIGN	DESIGNED	DRAWN		CHECKED		
				0A	FIRST ISSUE				CCA				
						SCALE	FORMAT		APPROVED		DATE		
						NAS	A3		PCA				
						Code	Originator	Area	Work type	Doc. type	Doc. No.	Rev. No.	
CONTRACTOR  	TITLE PFD BELUCHTING - BEDRIJFTWATER - DRINKWATER - GEURLUCHTBEHANDELING							BS		P&ID	D	0011	0


Bijlage Te 7 Beluchting - bedrijfswater - drinkwater - geurbehandeling

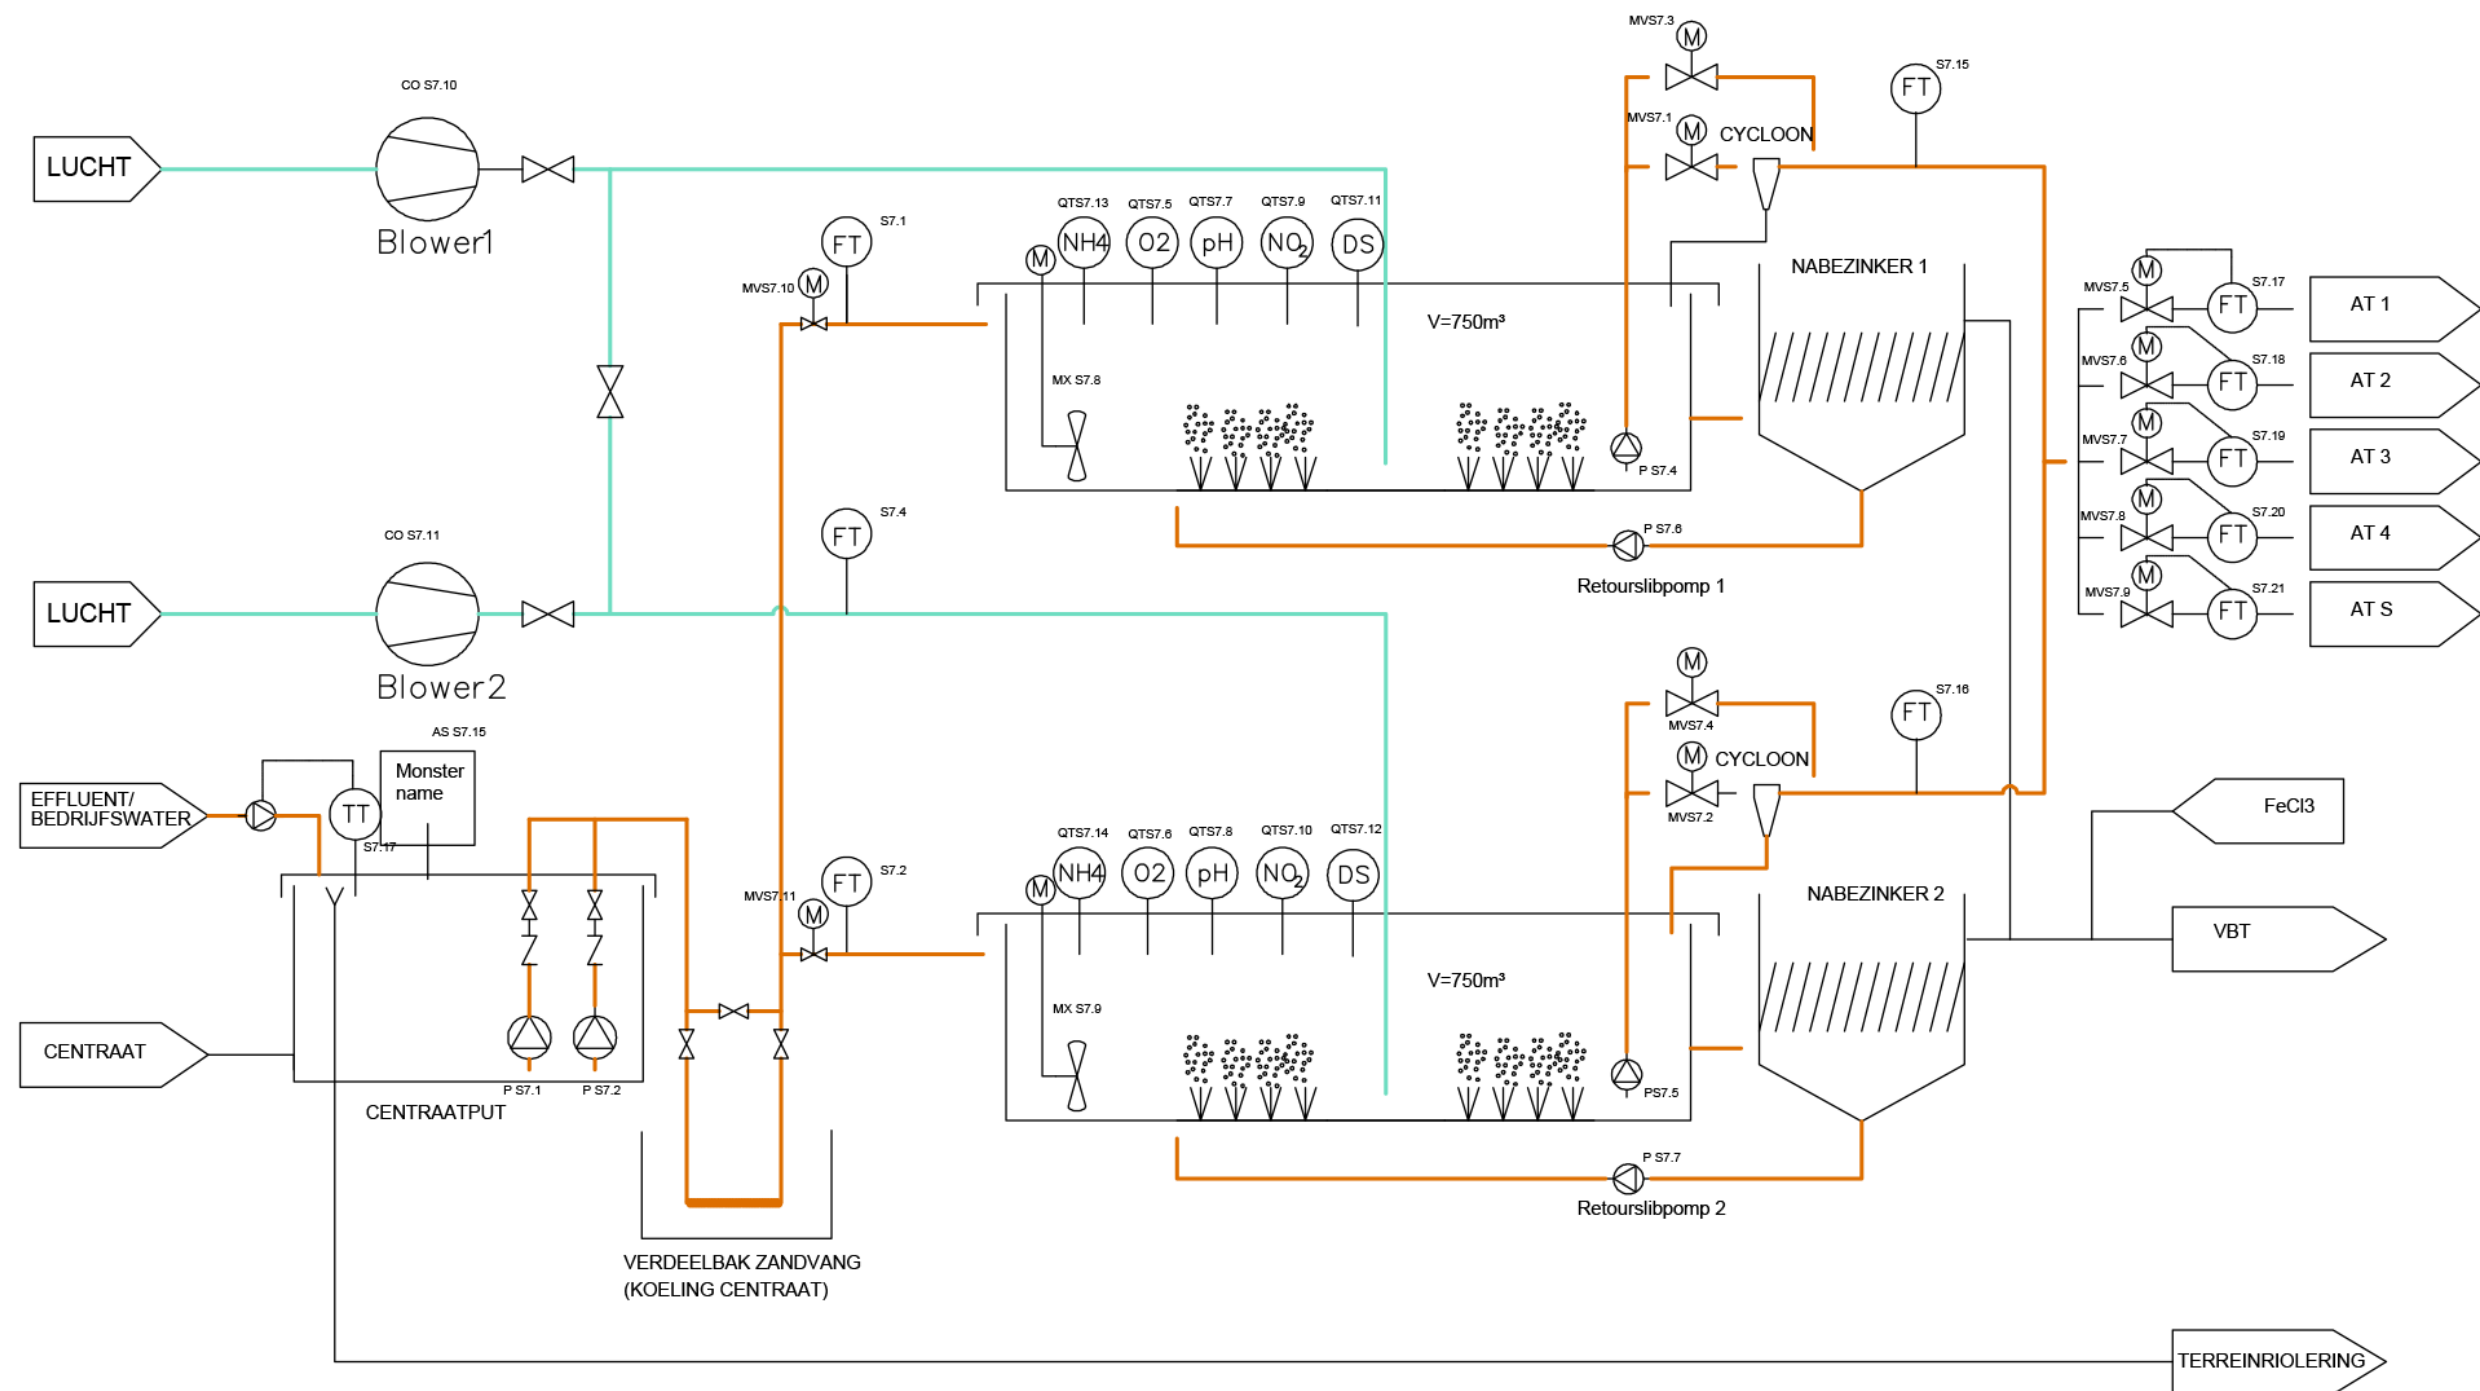


CLIENT Waterschap Aa en Maas Rioolwaterzuiveringsinstallatie's-Hertogenbosch	CONTRAC No : 0.053	TITLE PFD DEMON	DATE	PROJECT DIRECTOR	REV.	DESCRIPTION	DATE	SIGN	DESIGNED	DRAWN	CHECKED			
					0A	FIRST ISSUE				CCA				
								SCALE	FORMAT	APPROVED	DATE			
								NAS	A3	PCA				
								Code	Originator	Area	Work type	Doc. type	Doc. No.	Rev. No.
									BS		P&ID	D	0012	0



Bijlage Te 9 Voorontwerp layout RWZI 's Hertogenbosch

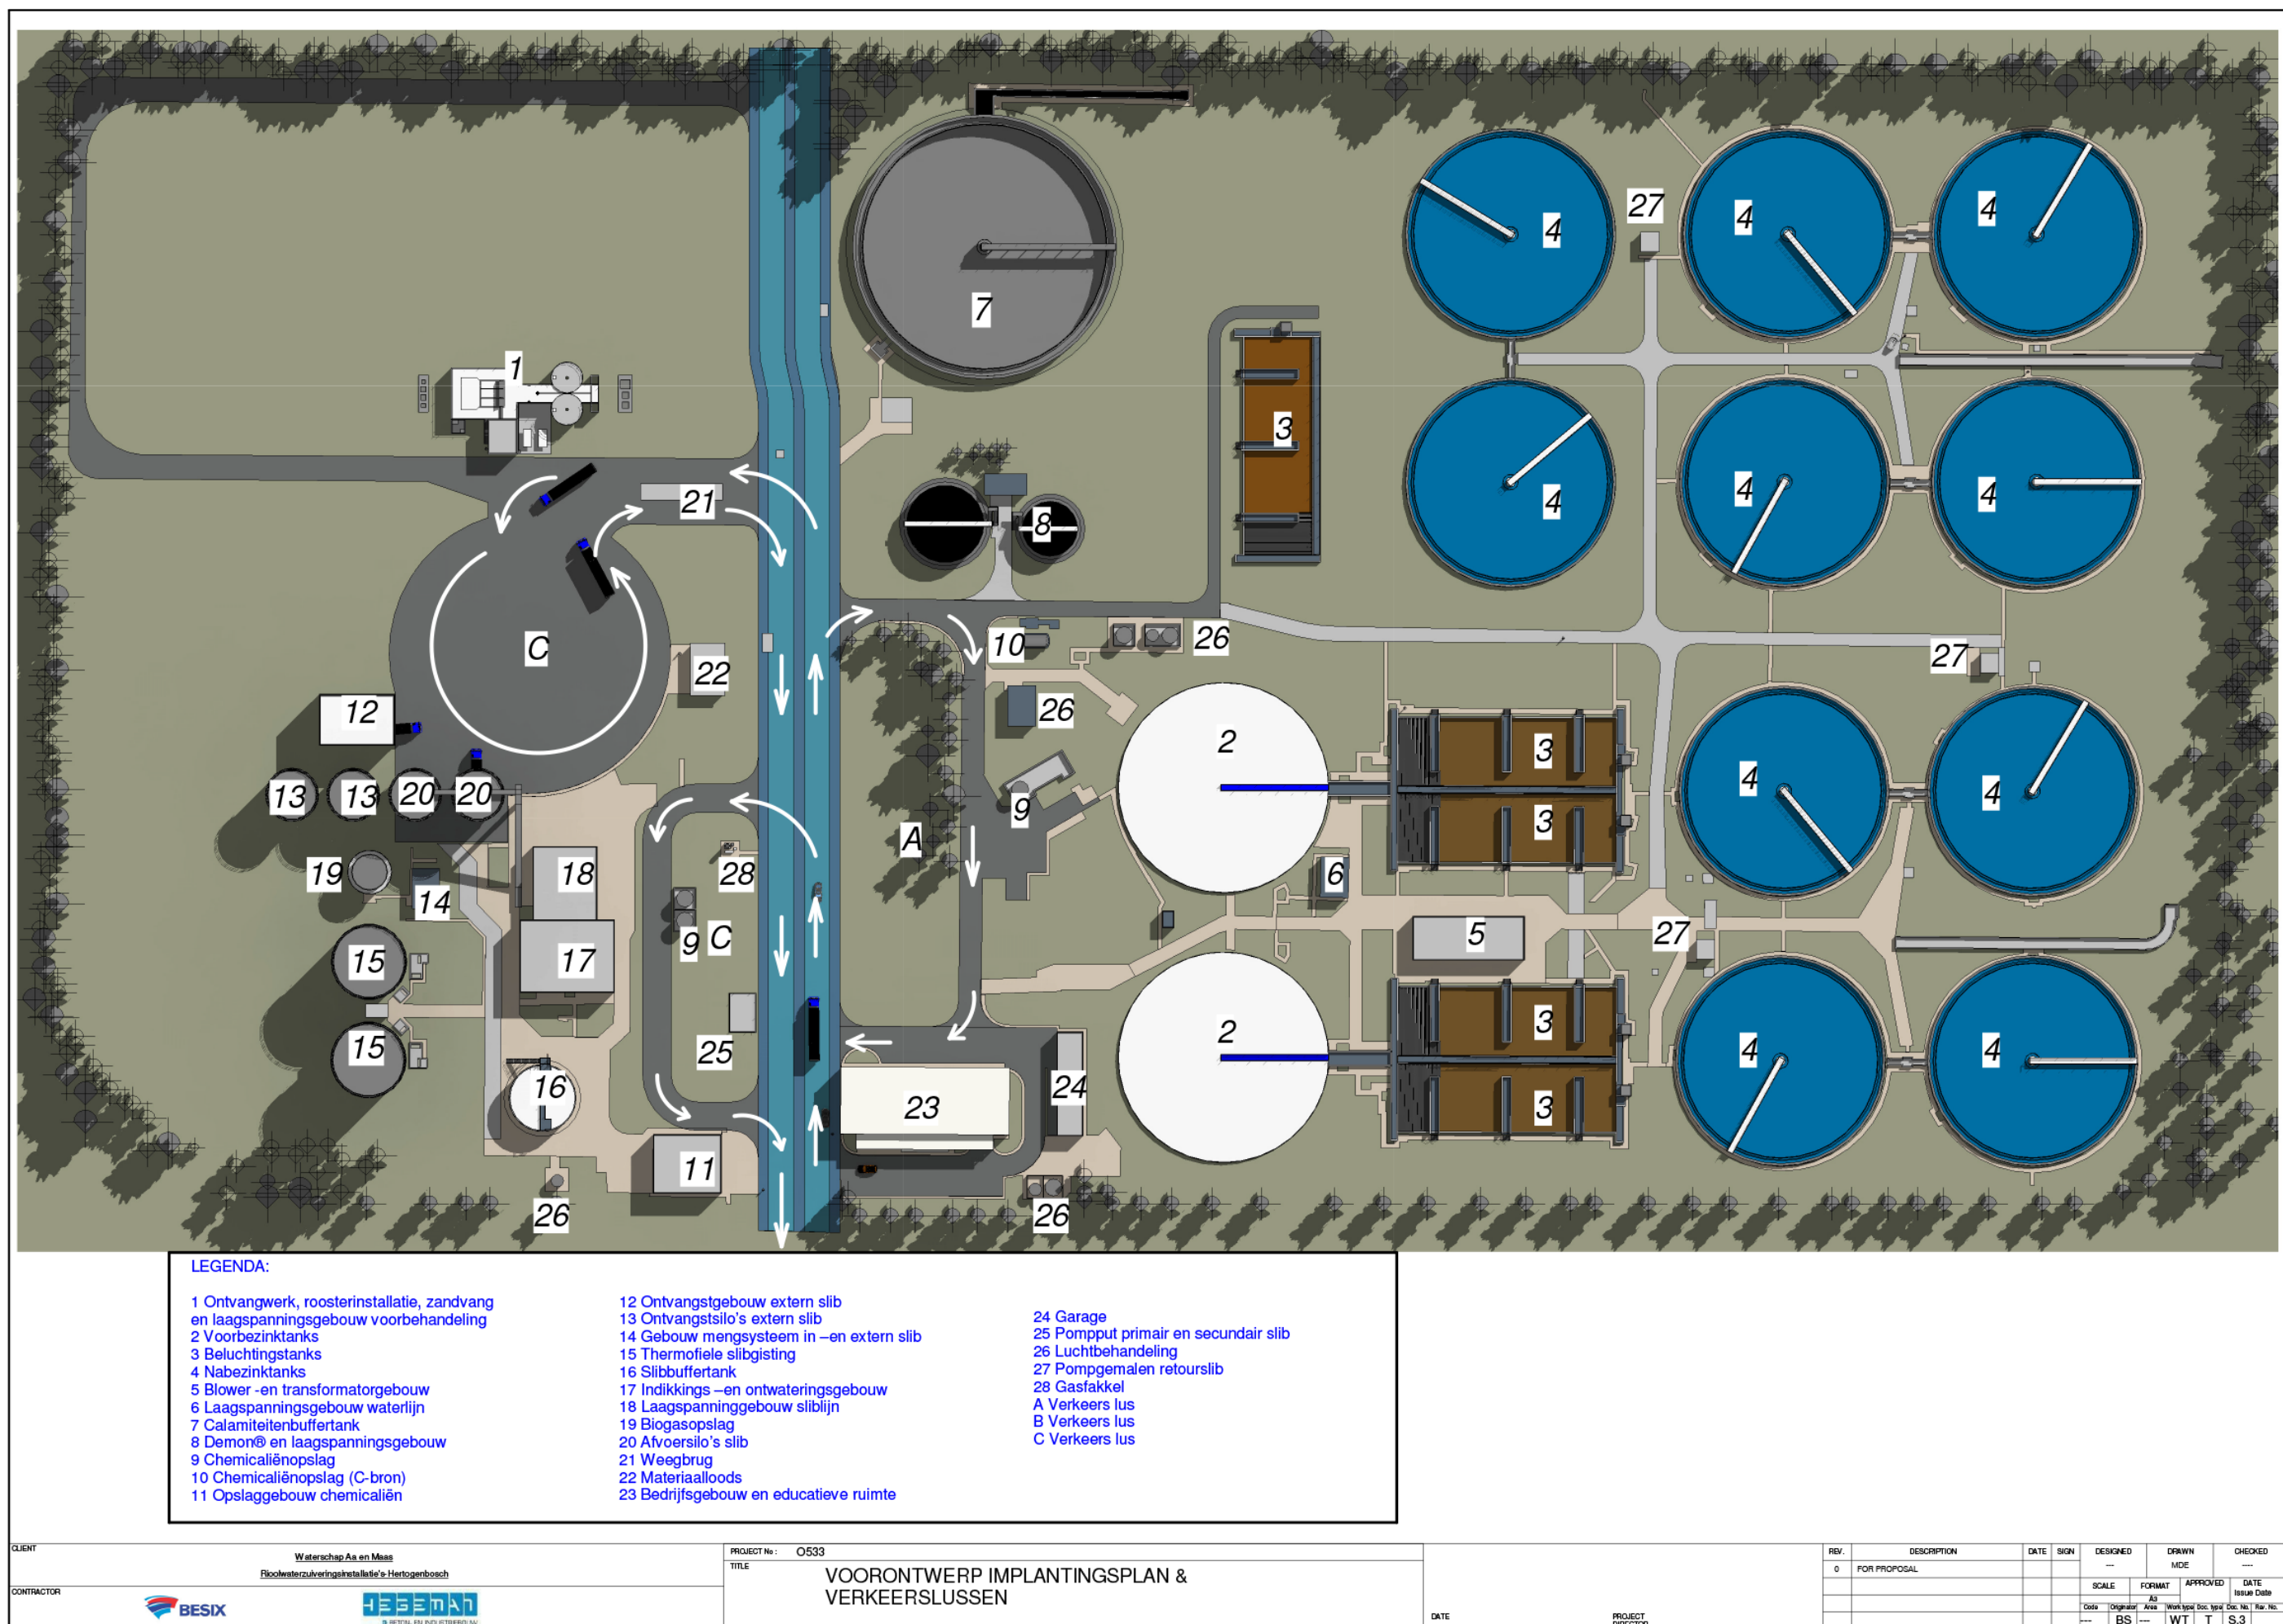


Bijlage Te 10 Voorontwerp implantingsplan & verkeerslussen

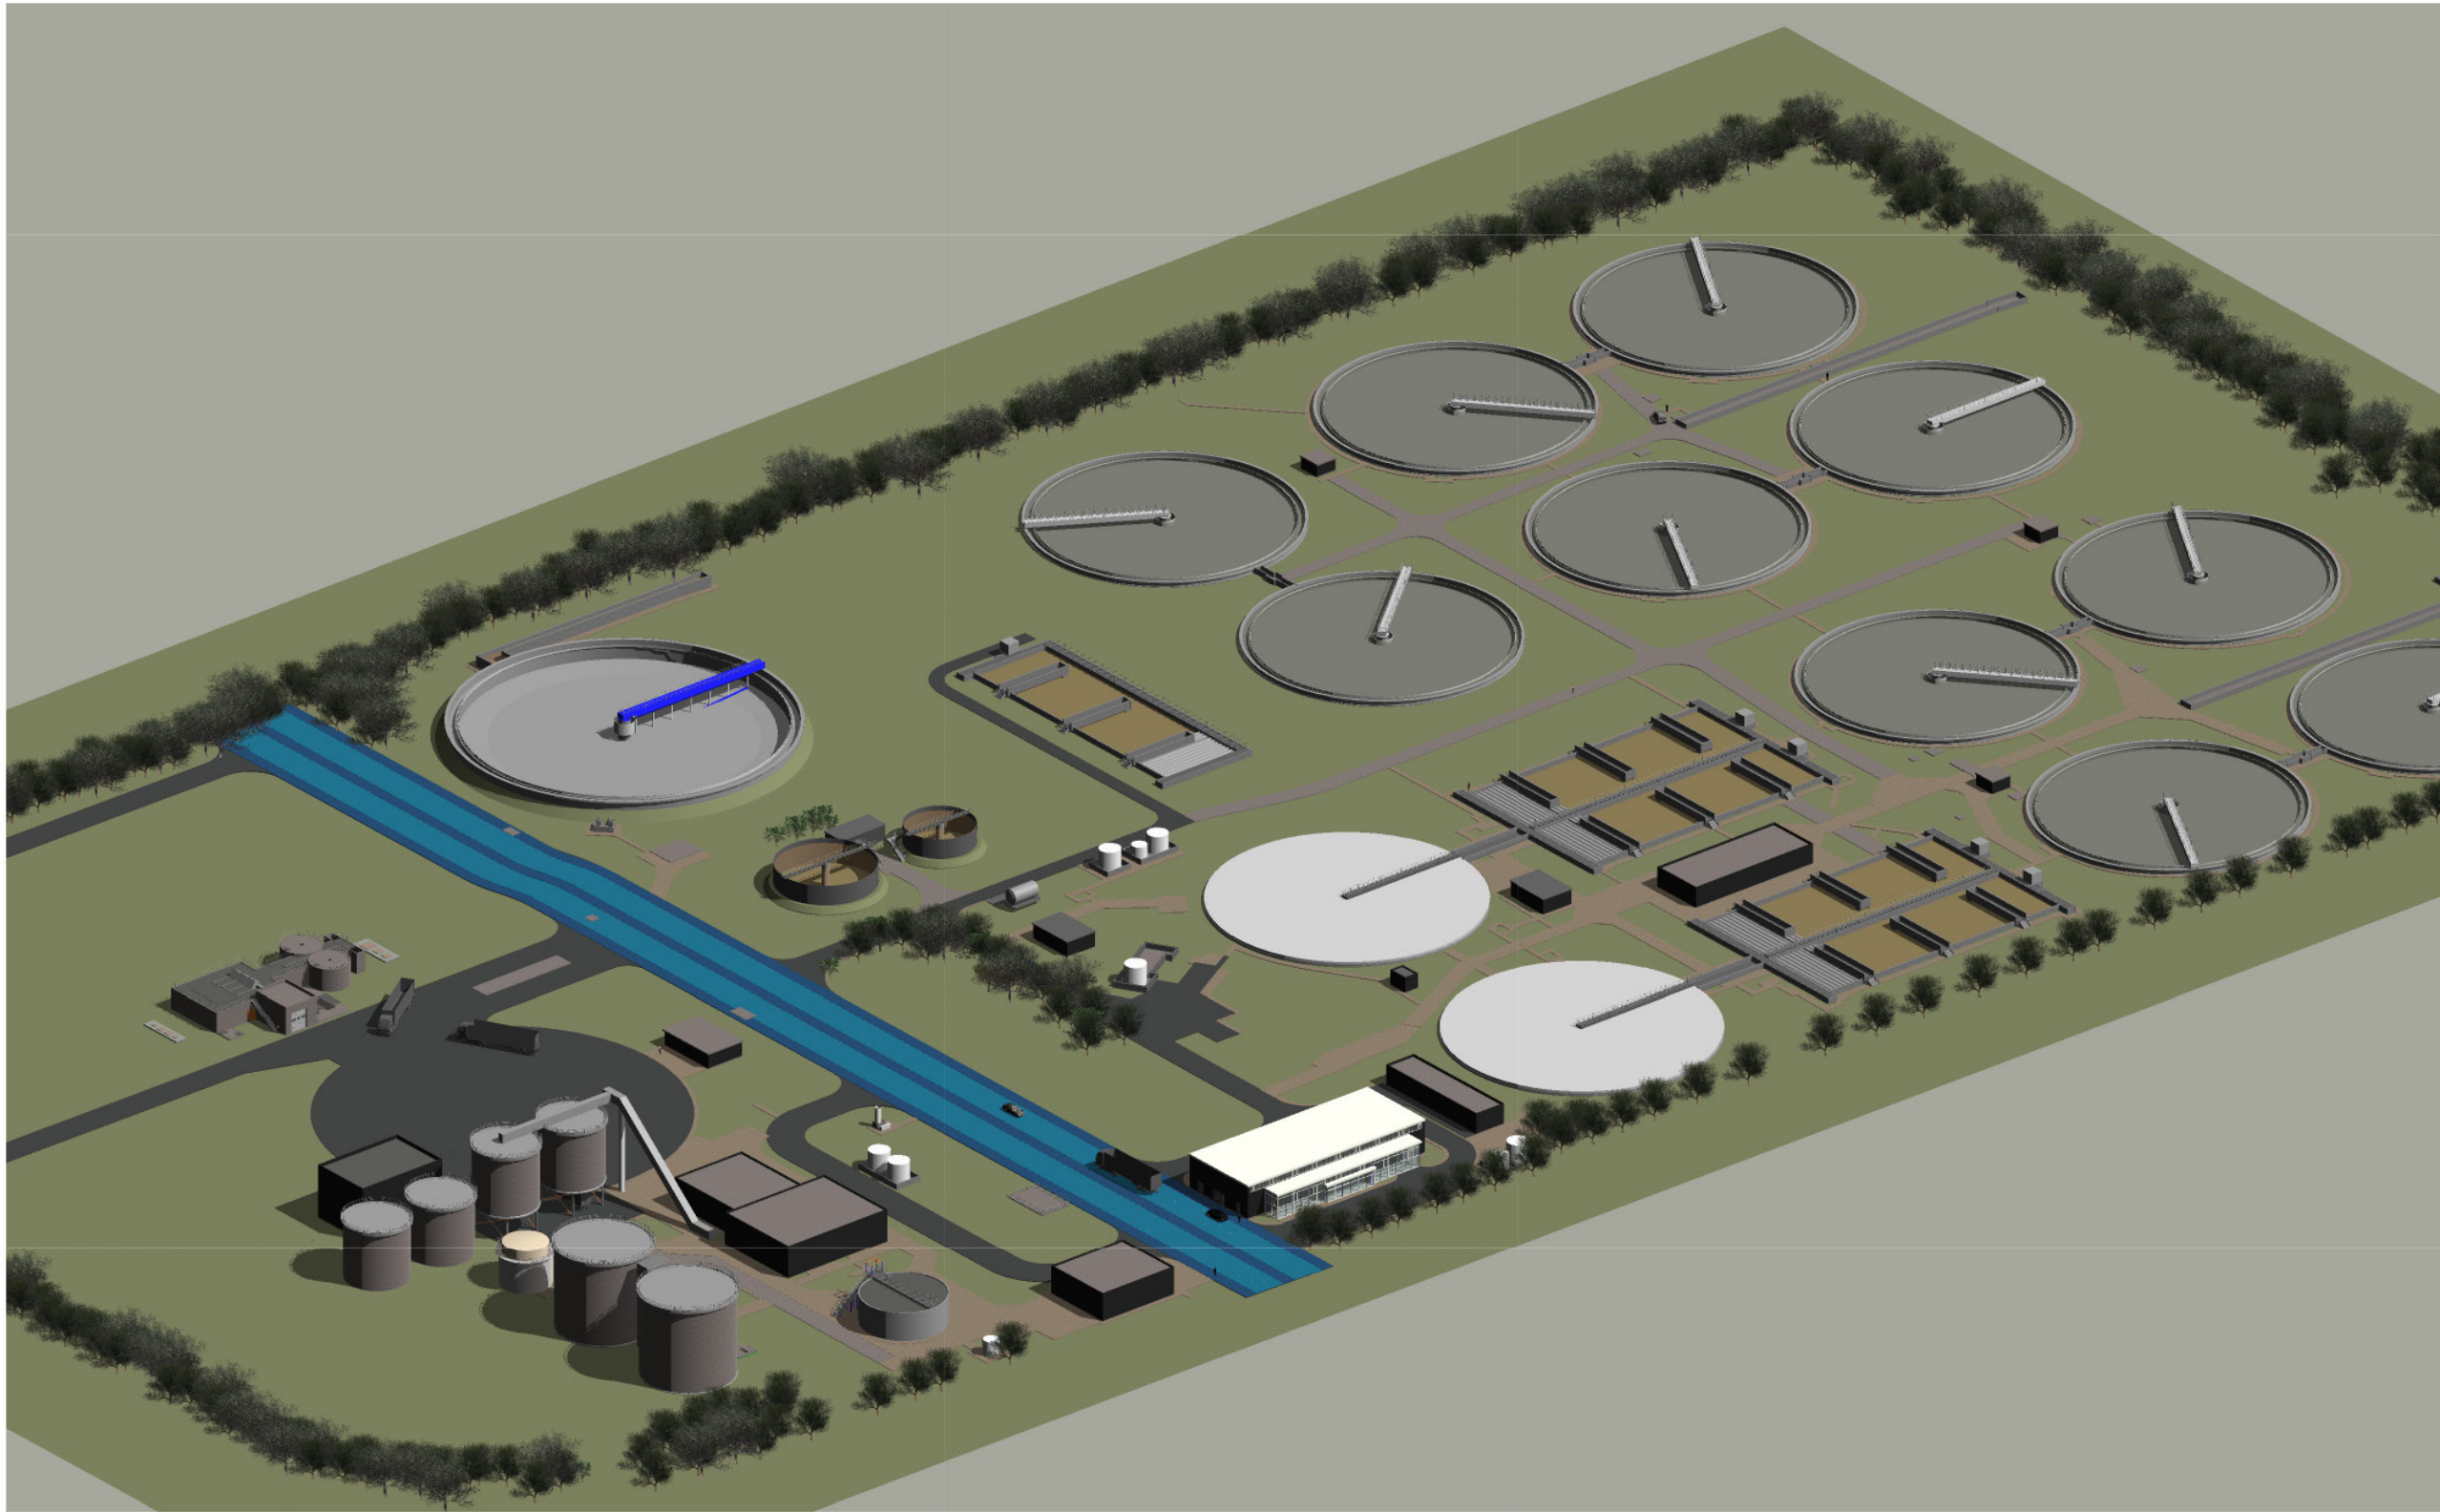


CLIENT	Waterschap Aa en Maas		PROJECT No : O533	TITLE	VOORONTWERP RWZI 3D ZICHT	DATE	PROJECT DIRECTOR	REV.	DESCRIPTION	DATE	SIGN	DESIGNED	DRAWN	CHECKED														
	Riolerwaterzuiveringsinstallatie's Hertogenbosch							0	FOR PROPOSAL			---	---	---														
CONTRACTOR												SCALE	FORMAT	APPROVED	DATE													
																	Code	Originator	Area	Work type	Doc. type	Doc. No.	Rev. No.					
																	---	BS	---	WT	T	S.2						

Bijlage Te 11.1 Voorontwerp RWZI 3D zicht

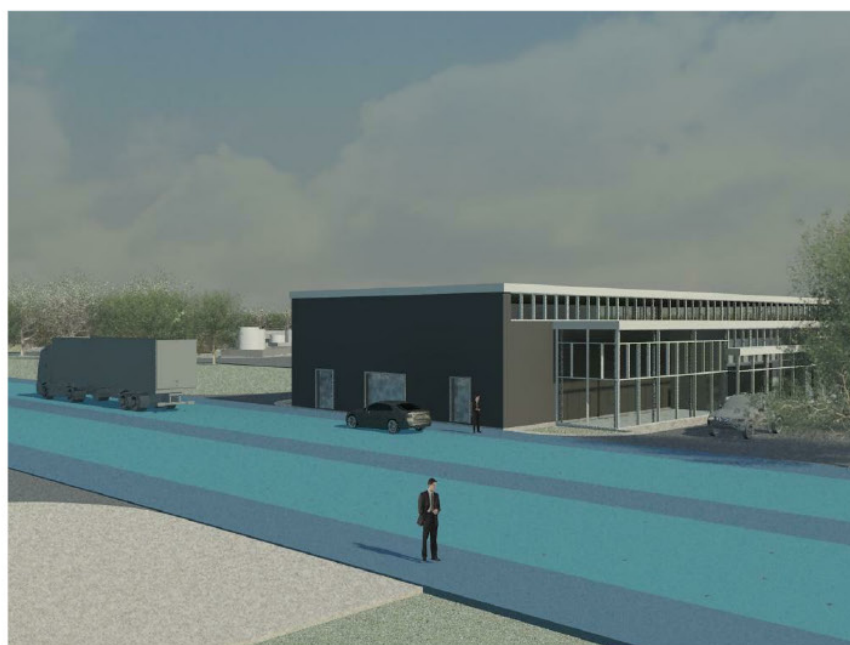


1 3D View 1_1
1:1

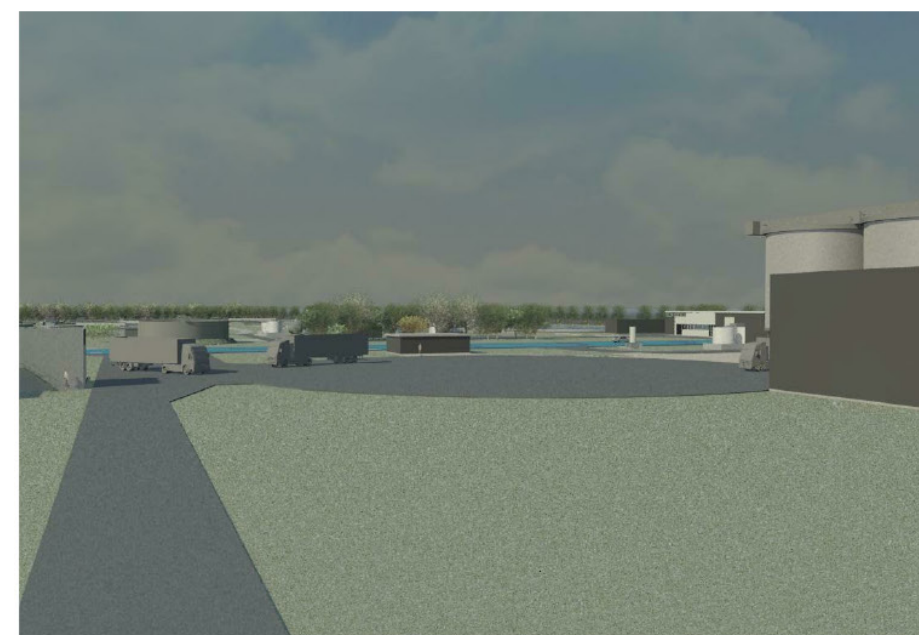

② 3D View 2_1
1:1





3 3D View 3_1
1:1

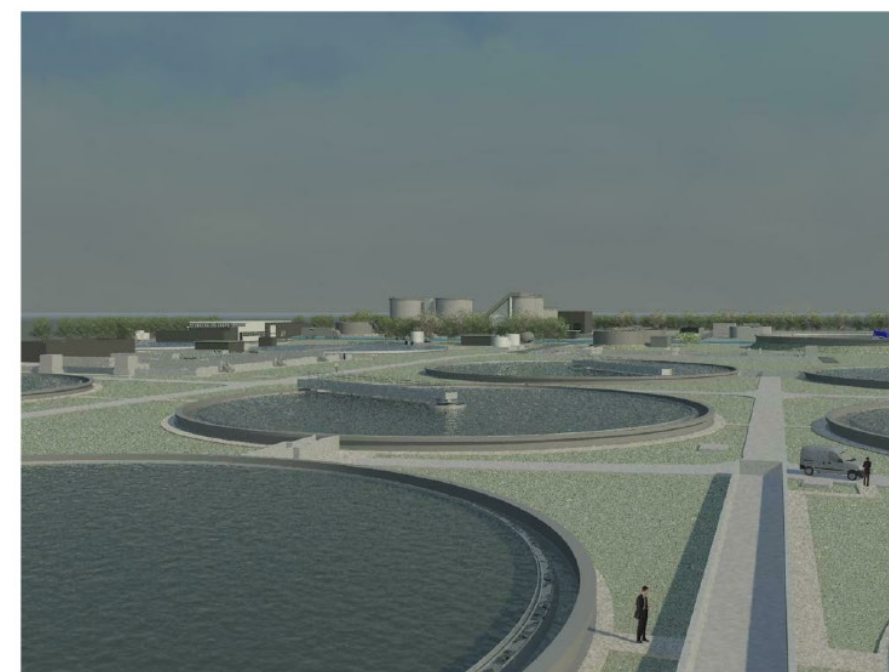


4 3D View 4_1
1:1


CLIENT	Waterschap Aa en Maas		PROJECT No : O533	DATE	PROJECT	REV.	DESCRIPTION	DATE	SIGN	DESIGNED	DRAWN	CHECKED	
	Rijkswaterzuiveringskwaliteits Hertenbosch		TITLE			0	FOR PROPOSAL				---	MDE	---
	 	VOORONTWERP 3D DETAILZICHTEN RWZI								SCALE	FORMAT	APPROVED	DATE
										A3		Issue Date	
											Code	Originator	Area
							BS	WT	T	S.4			

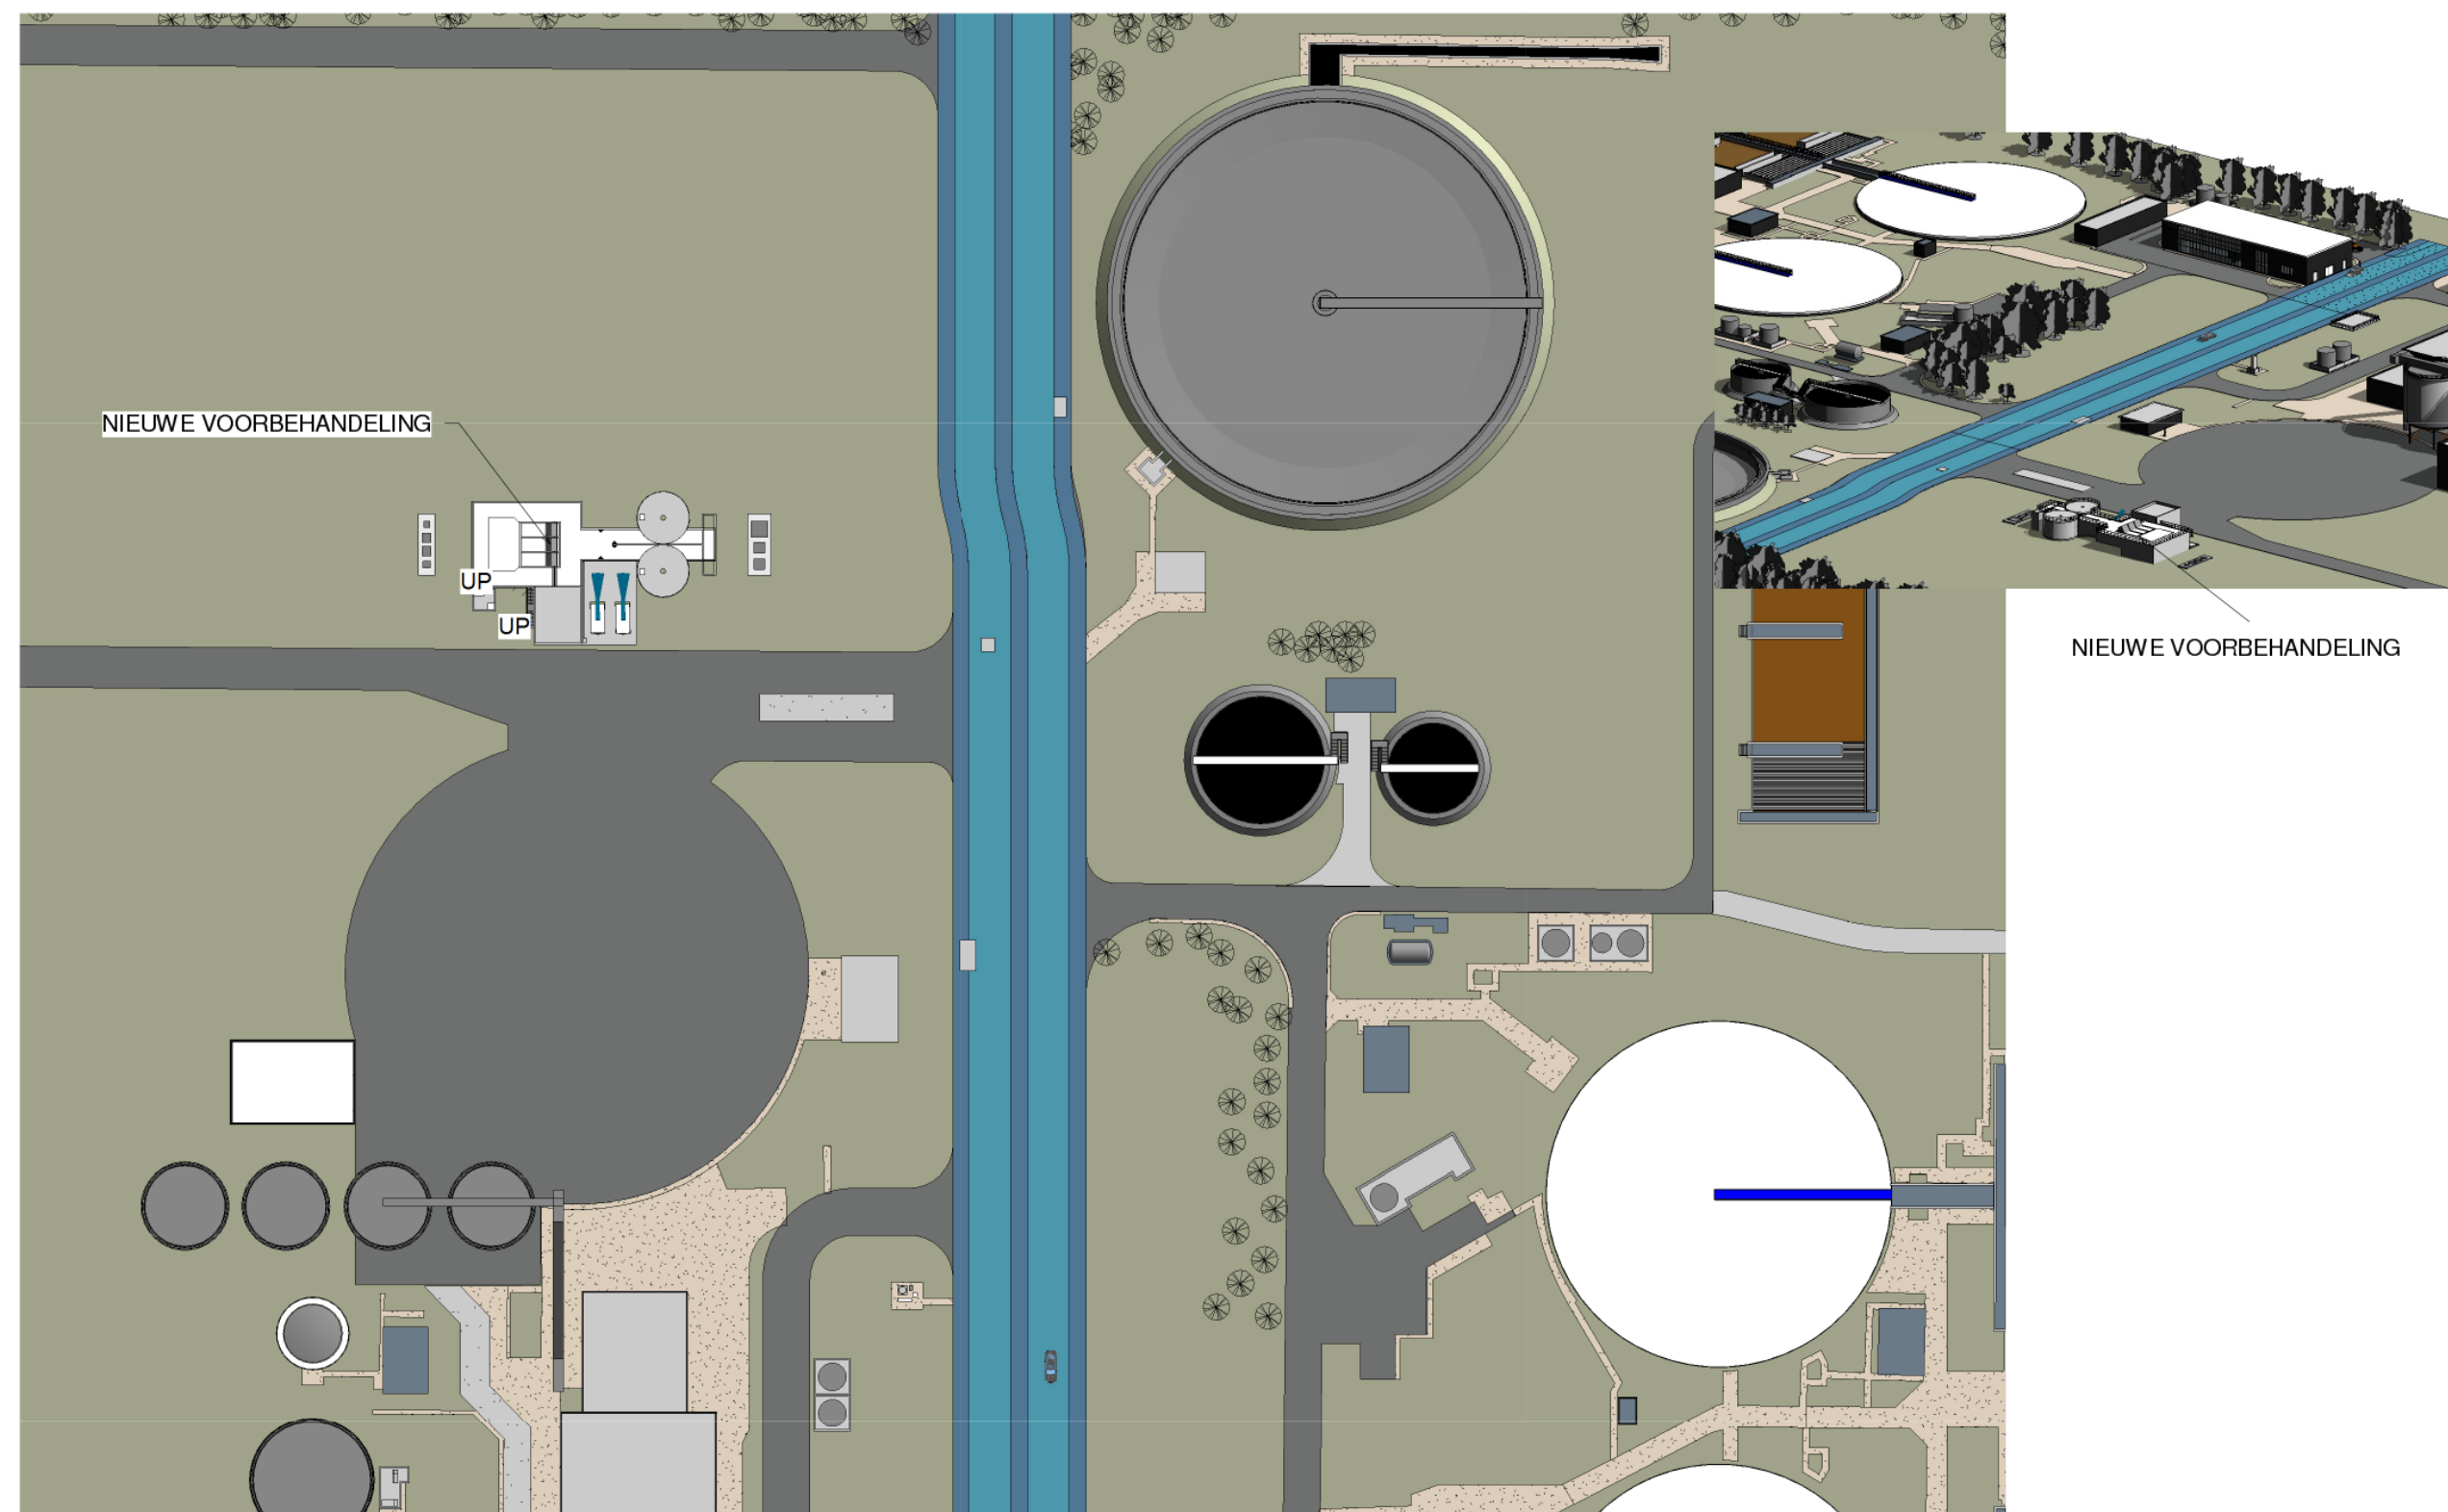

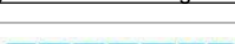
CLIENT	Waterschap Aa en Maas		PROJECT No : O.053	DATE	PROJECT DIRECTOR	REV.	DESCRIPTION	DATE	SIGN	DESIGNED	DRAWN	CHECKED				
	Rioolwaterzuiveringsinstallatie's-Hertogenbosch					0	FOR PROPOSAL			---	MDE	---				
CONTRACTOR			TITLE	VOORONTWERP VOORBEHANDELING IMPLANTING						SCALE	FORMAT	APPROVED	DATE			
											A3		17-03-2014			
											Code	Originator	Area	Work type	Doc. type	Doc. No.
										---	BS	---	WT	T	S.5	

Bijlage Te 12.1 Voorontwerp voorbehandeling implanting

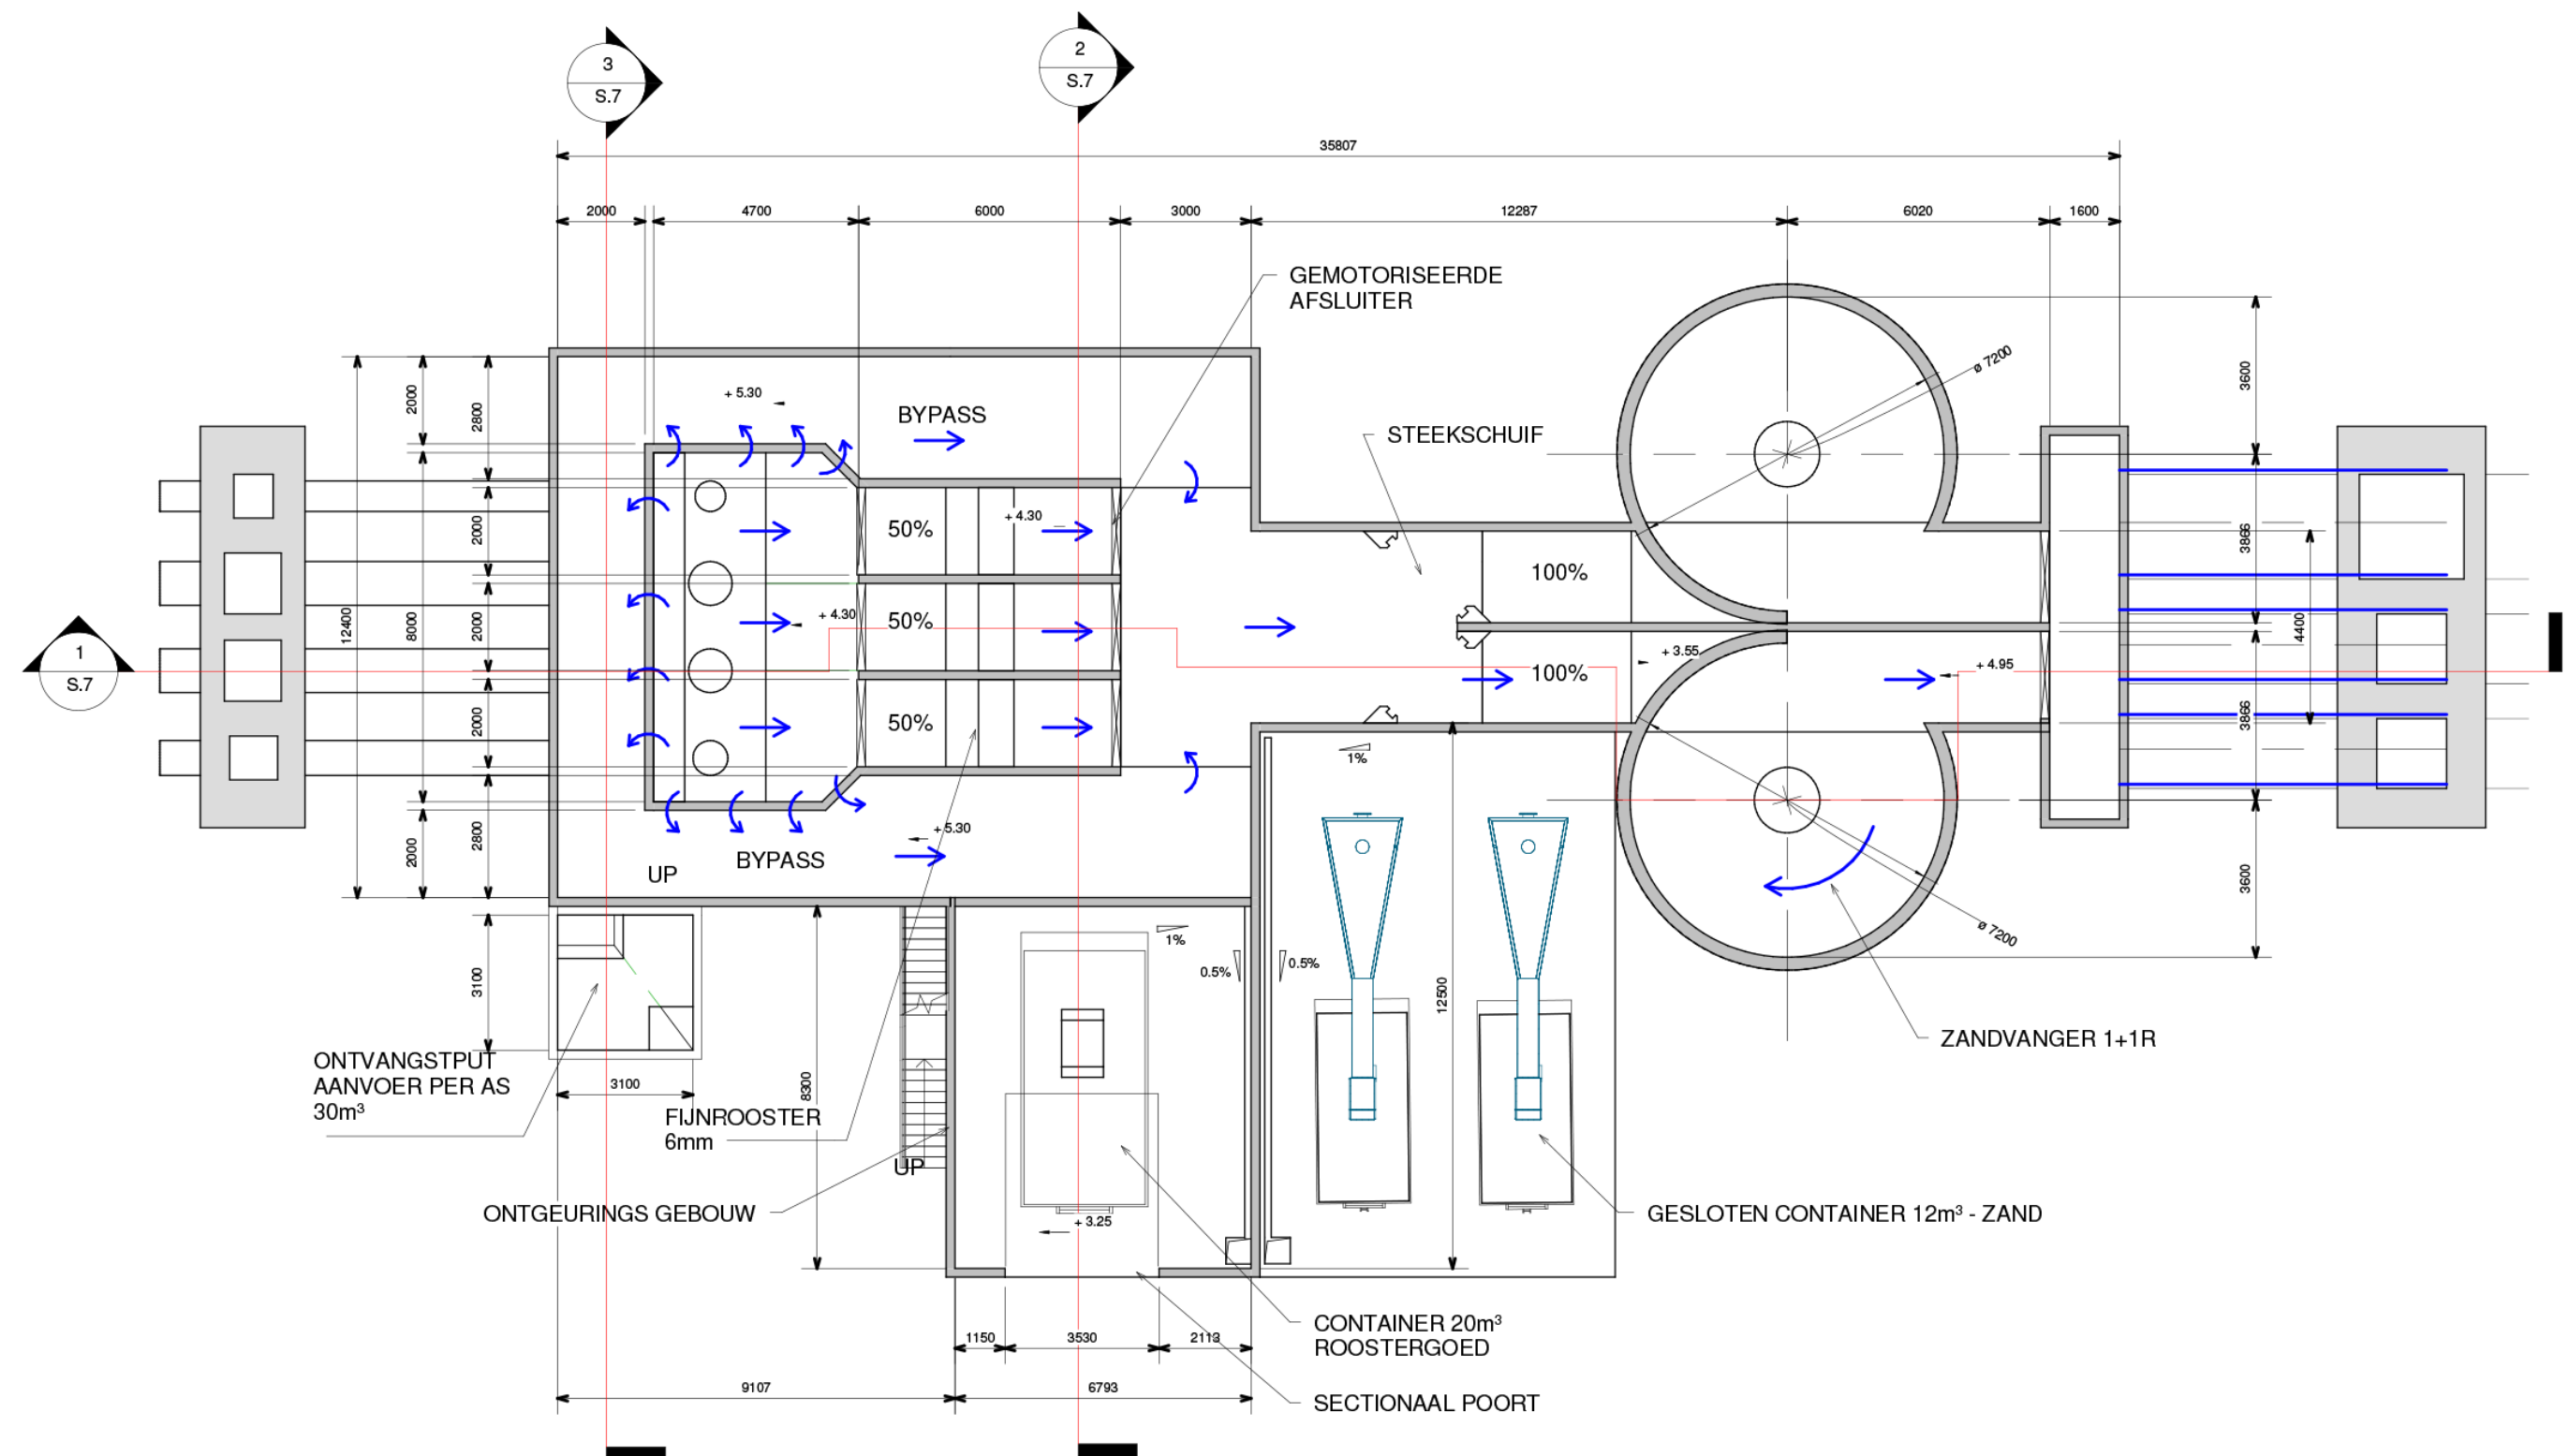

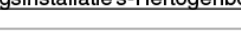CLIENT	Waterschap Aa en Maas		PROJECT No : O.053	DATE	PROJECT DIRECTOR	REV.	DESCRIPTION	DATE	SIGN	DESIGNED		DRAWN		CHECKED		
	Riolwaterzuiveringsinstallatie's-Hertogenbosch					0	FOR PROPOSAL			---		MDE		----		
CONTRACTOR			TITLE	VOORONTWERP VOORBEHANDELING Planview @ Level +5.30						SCALE		FORMAT		APPROVED	DATE	
												A3			17-03-2014	
										Code	Originator	Area	Work type	Doc. type	Doc. No.	Rev. No.
										---	BS	---	WT	T	S.6	

Bijlage Te 12.2 Voorontwerp voorbehandeling Planview @ Level +5.30

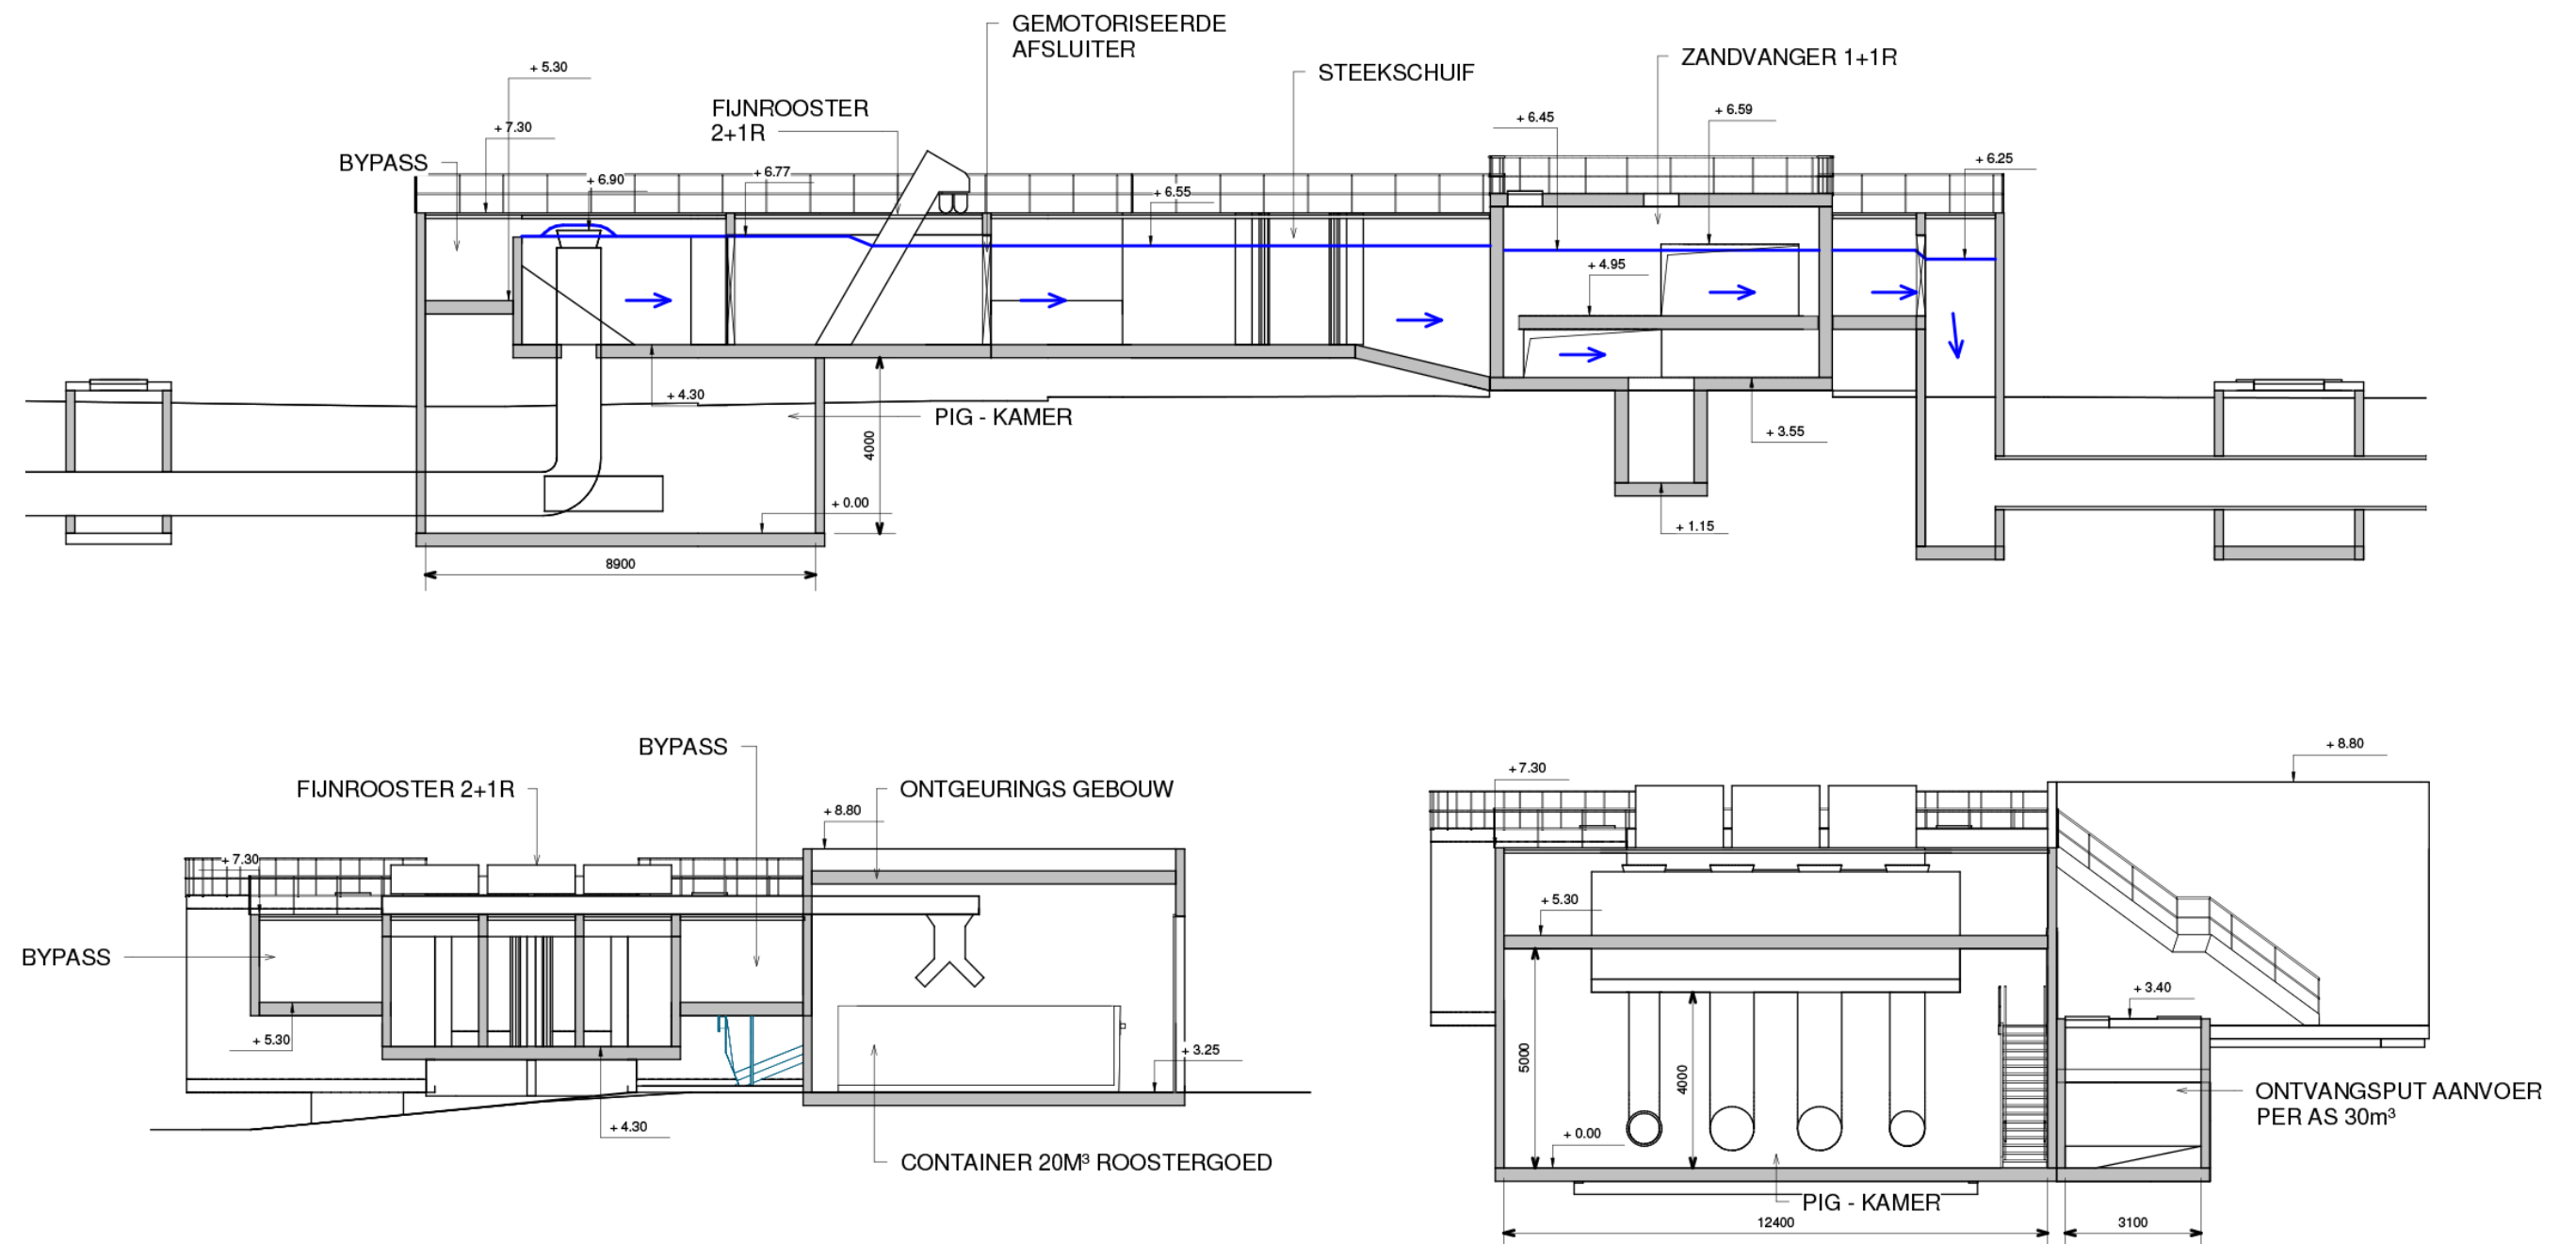

CLIENT Waterschap Aa en Maas Rioolwaterzuiveringsinstallatie's-Hertogenbosch	PROJECT No : O.053	DATE	PROJECT DIRECTOR	REV.	DESCRIPTION	DATE	SIGN	DESIGNED		DRAWN		CHECKED	
	0			FOR PROPOSAL			---		MDE		----		
						SCALE		FORMAT		APPROVED		DATE	
								A3				17-03-2014	
						Code	Originator	Area	Work type	Doc. type	Doc. No.	Rev. No.	
						---	BS	---	WT	T	S.7		

CONTRACTOR


 BESIX

 IEEEMA
BETON- EN INDUSTRIEBOUW

TITLE


VOORONTWERP VOORBEHANDELING SECTIONS

Bijlage Te 12.3 Voorontwerp voorbehandeling sections

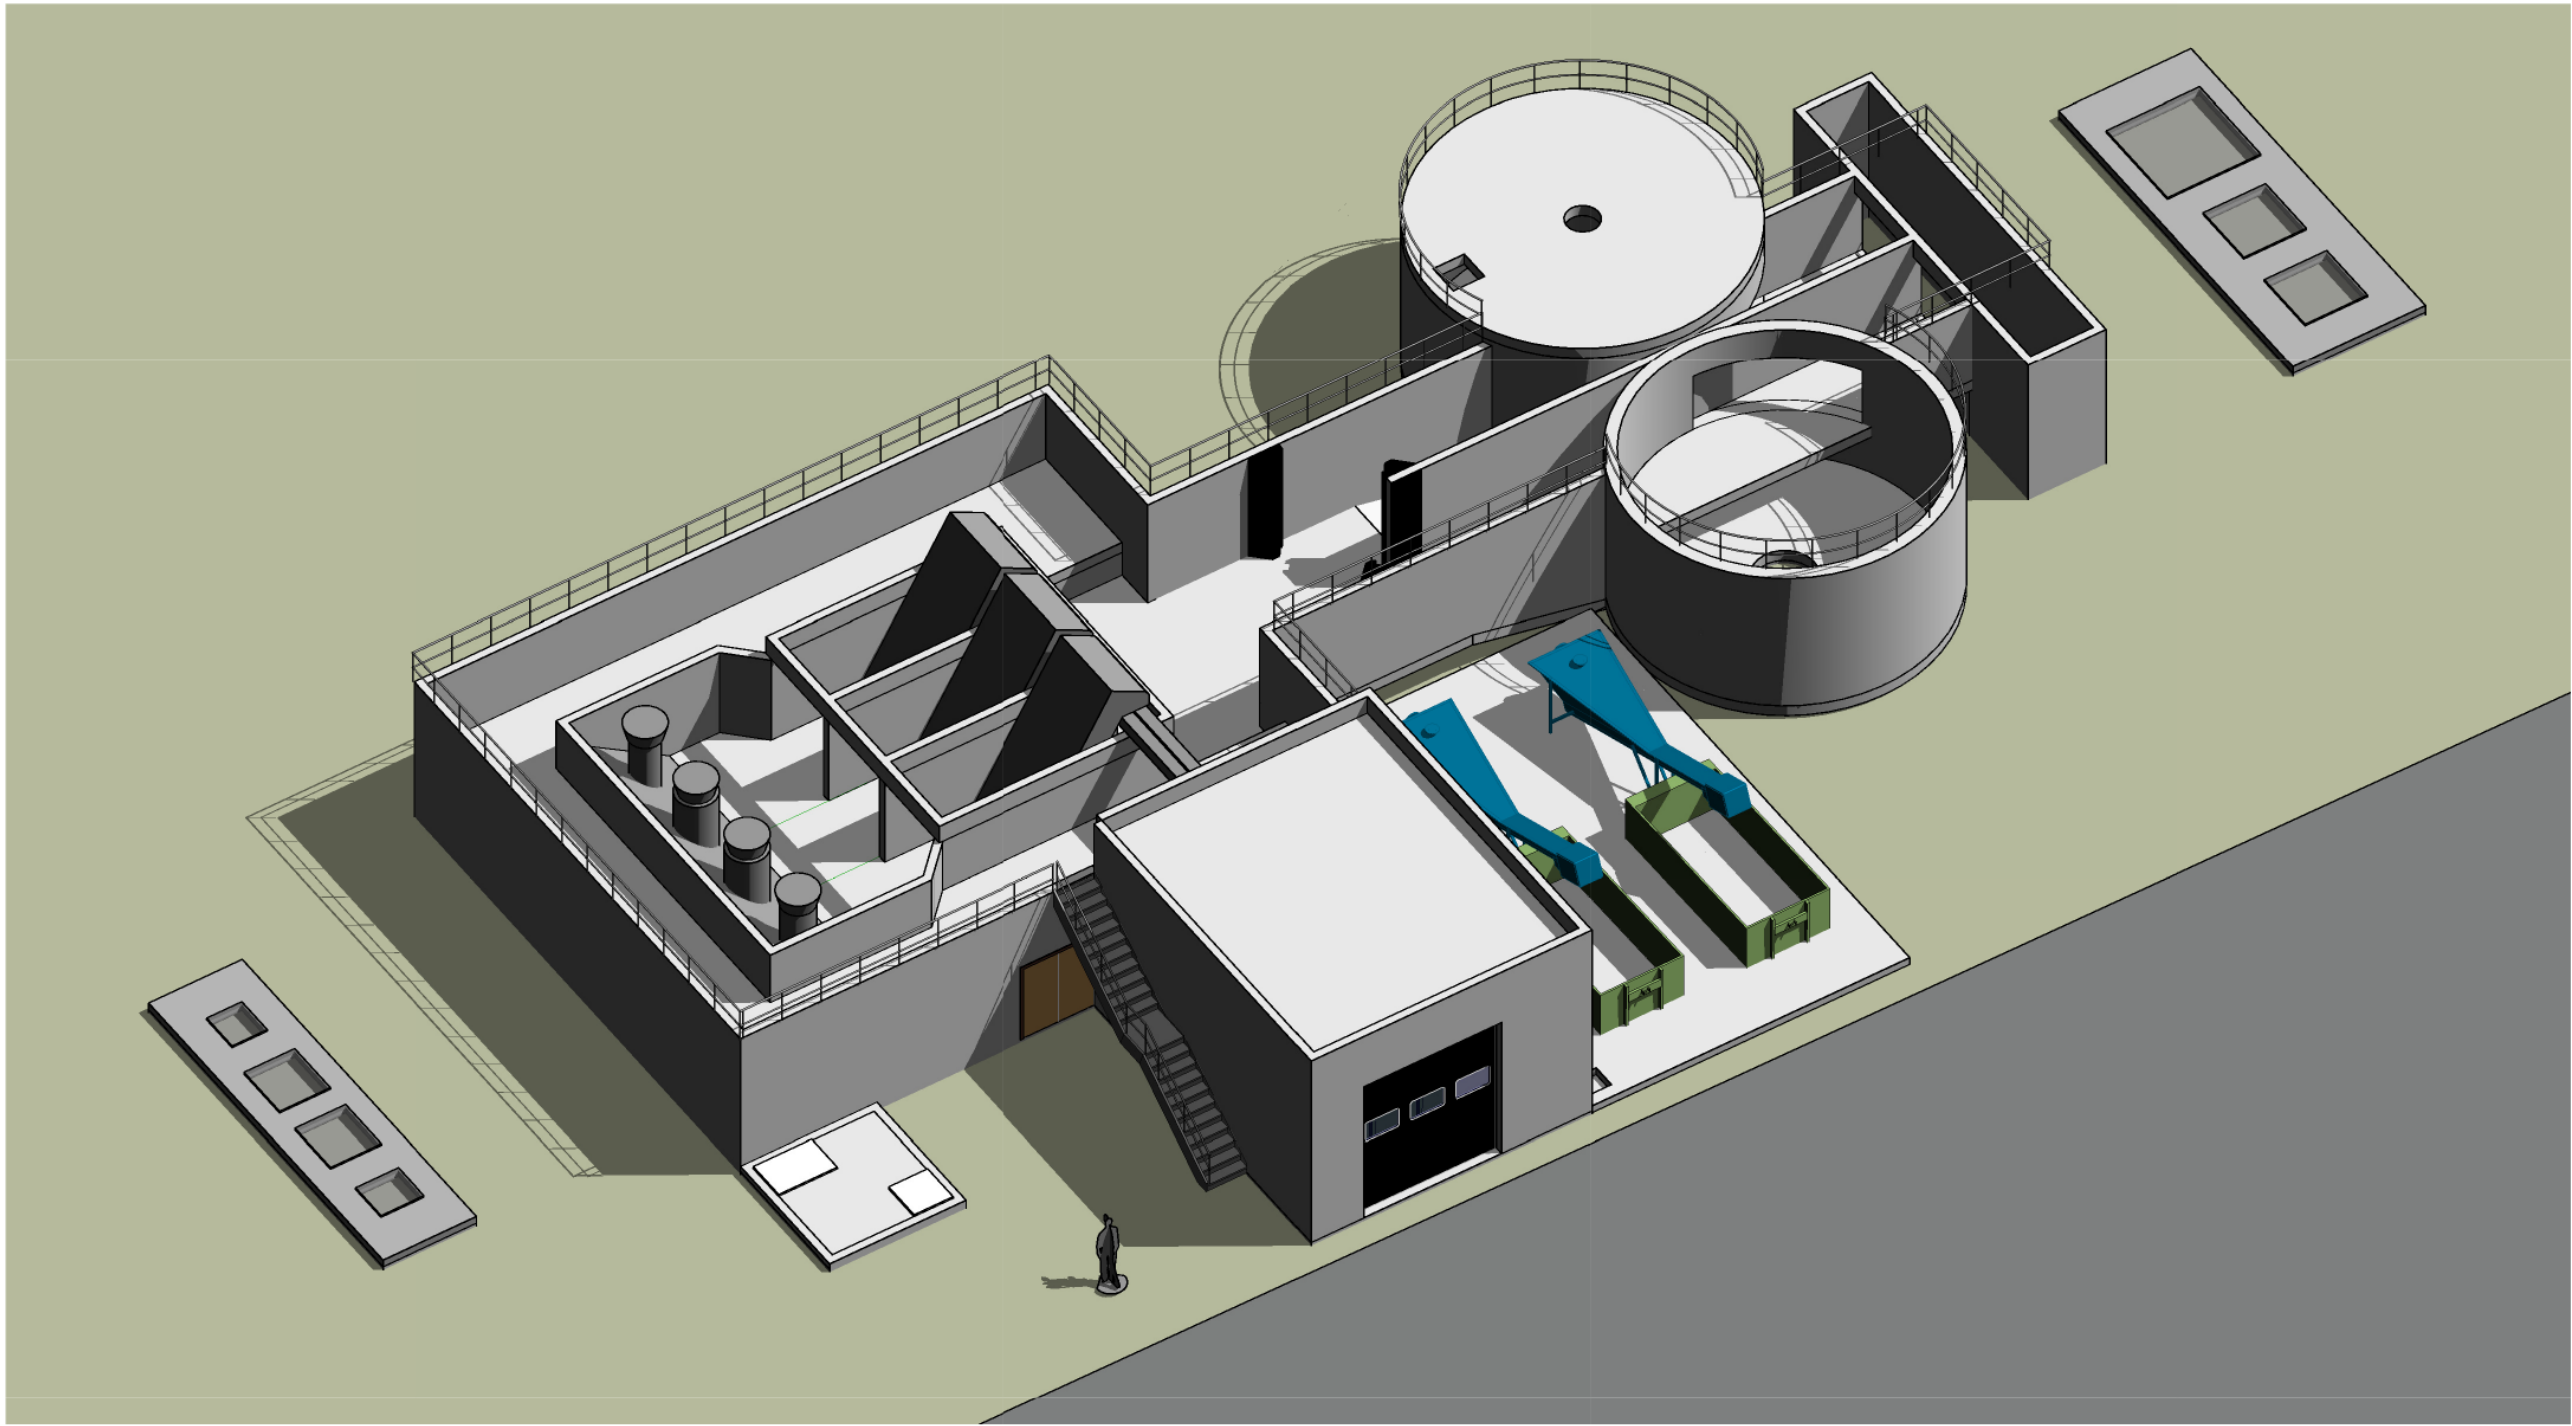

CLIENT	Waterschap Aa en Maas		PROJECT No :	O.053	DATE	PROJECT DIRECTOR	REV.	DESCRIPTION	DATE	SIGN	DESIGNED		DRAWN		CHECKED		
	Rioolwaterzuiveringsinstallatie's-Hertogenbosch						0	FOR PROPOSAL				---		MDE		---	
CONTRACTOR	 	TITLE	VOORONTWERP VOORBEHANDELING 3D VIEW 1							SCALE		FORMAT		APPROVED		DATE	
											A3				17-03-2014		
											Code	Originator	Area	Work type	Doc. type	Doc. No.	Rev. No.
											---	BS	---	WT	T	S.8	

Bijlage Te 12.4 Voorontwerp voorbehandeling 3D view 1

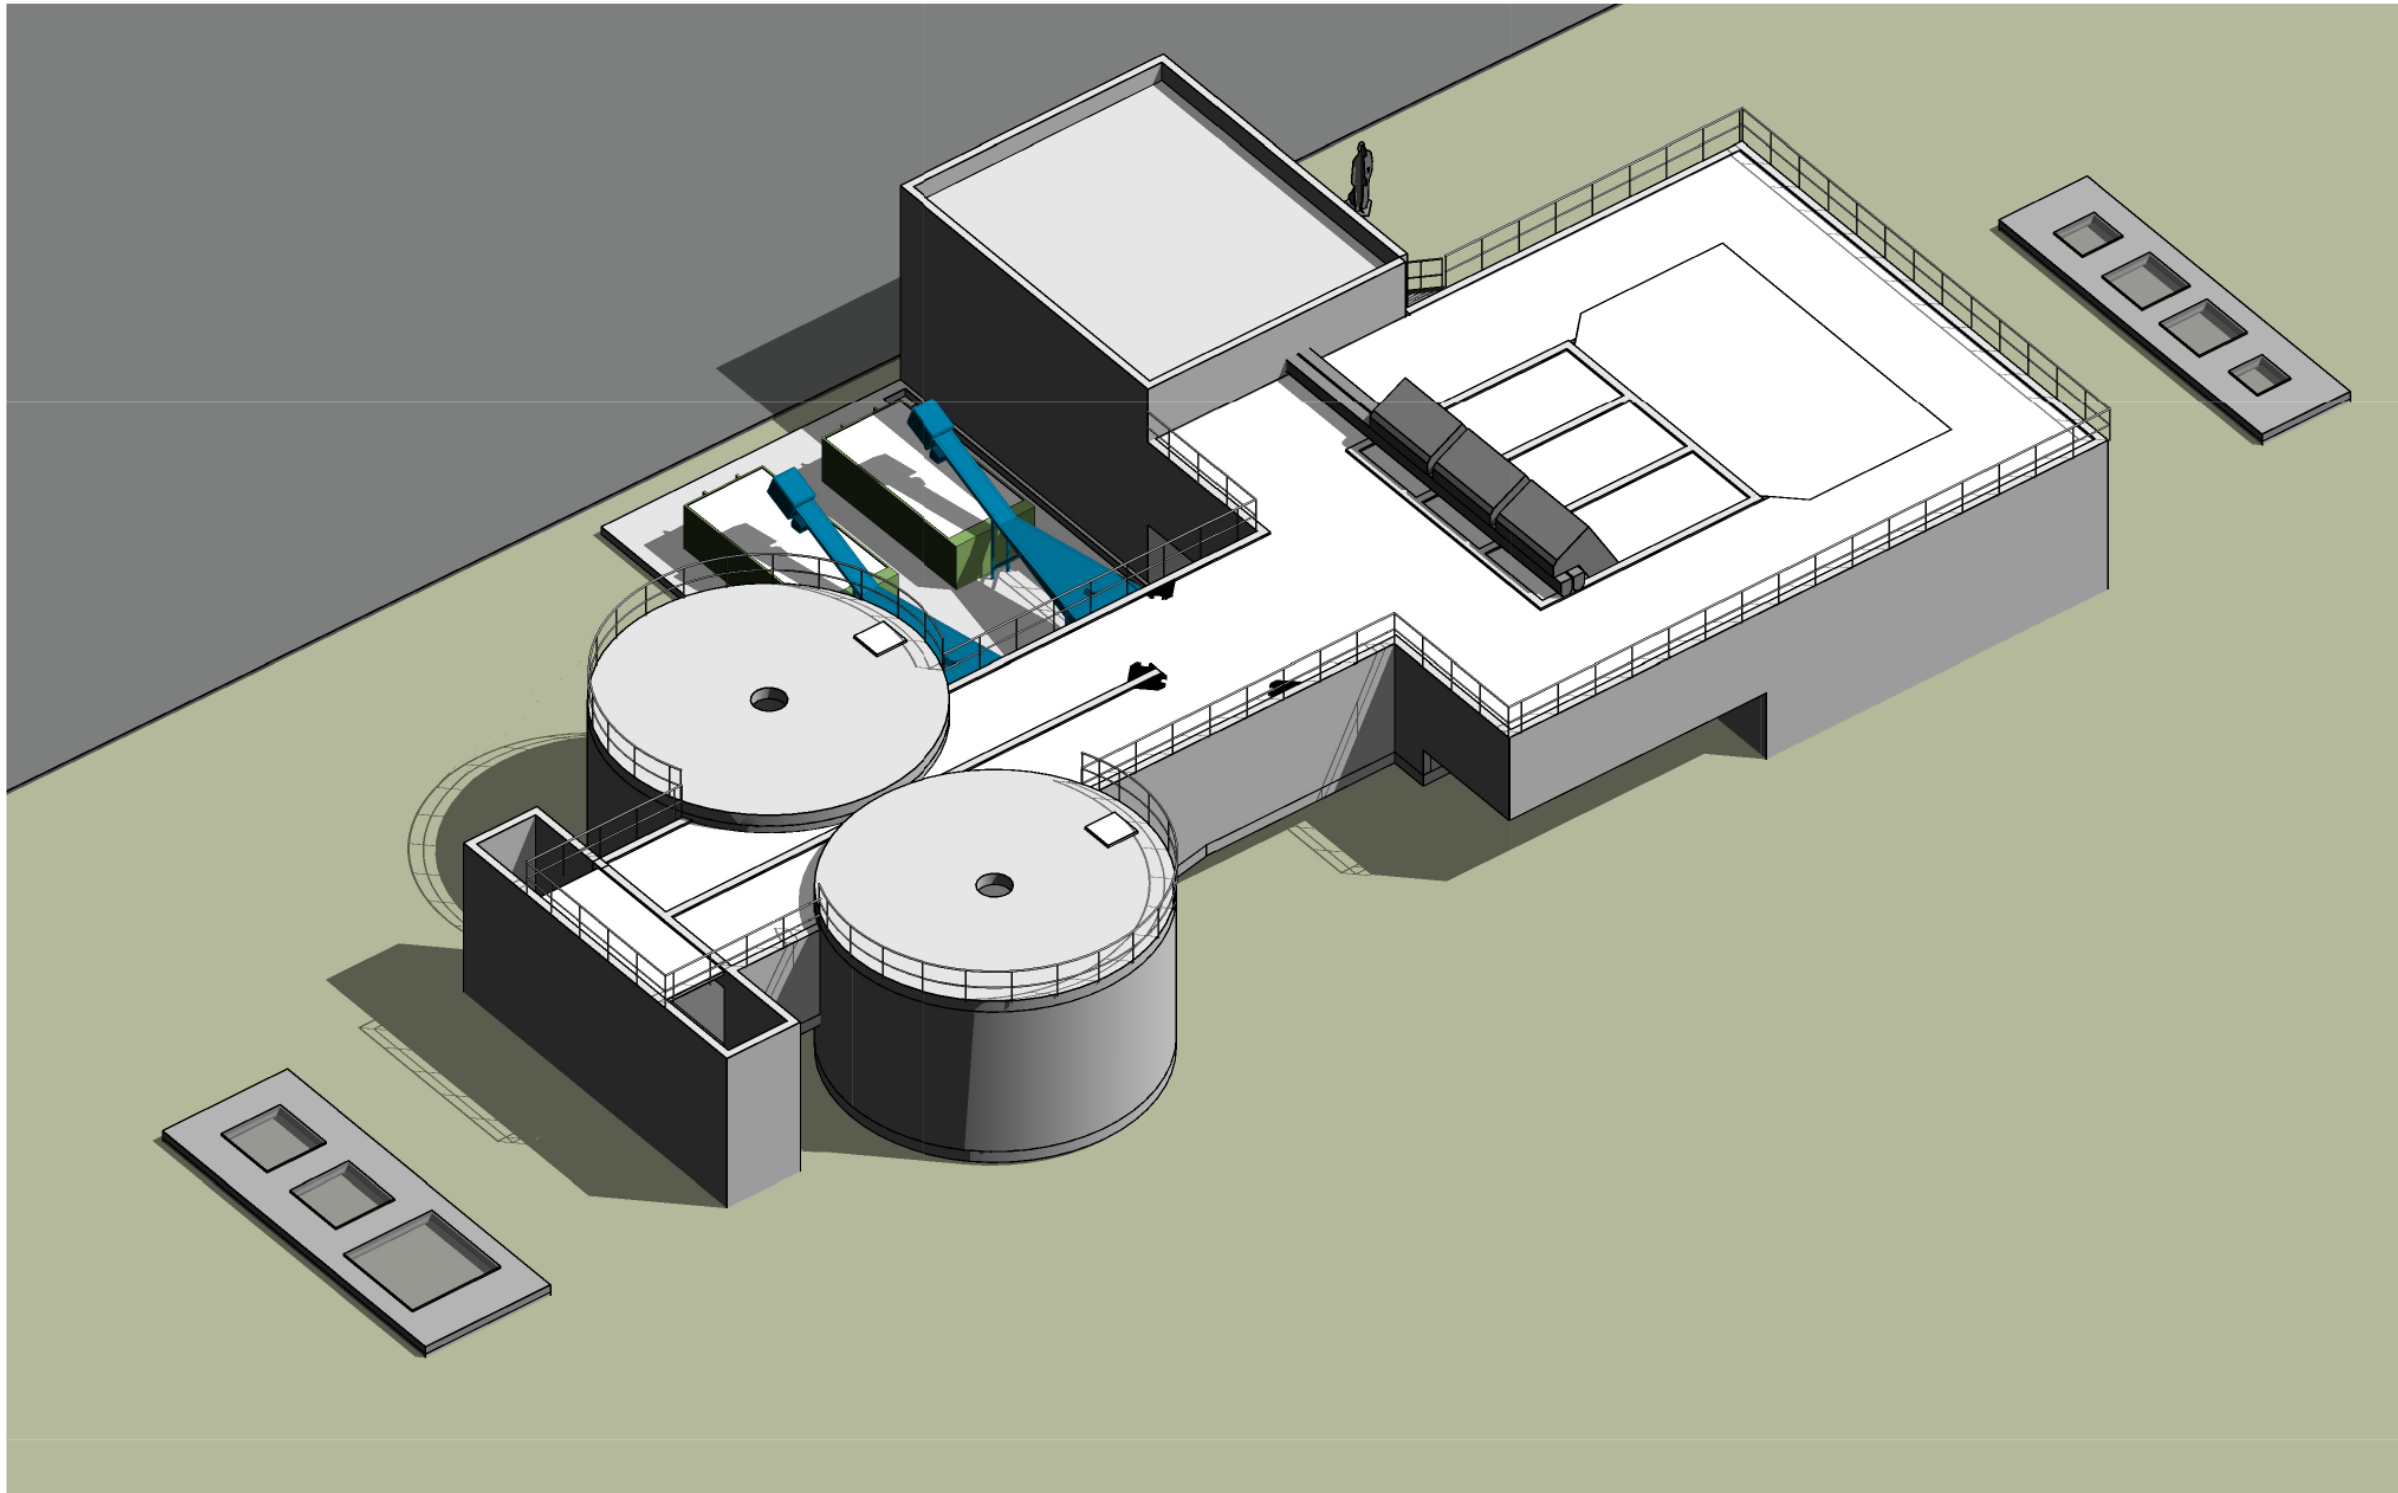

CLIENT	Waterschap Aa en Maas		PROJECT No : O.053	DATE	PROJECT DIRECTOR	REV.	DESCRIPTION	DATE	SIGN	DESIGNED		DRAWN		CHECKED			
	Rioolwaterzuiveringsinstallatie's-Hertogenbosch					0	FOR PROPOSAL			---		MDE		----			
CONTRACTOR	 BESIX  IEEEMAH BETON- EN INDUSTRIEBOUW		TITLE	DATE	PROJECT DIRECTOR					SCALE		FORMAT		APPROVED		DATE	
										A3				17-03-2014			
										Code	Originator	Area	Work type	Doc. type	Doc. No.	Rev. No.	
										---	BS	---	WT	T	S.9		

Bijlage Te 12.5 Voorontwerp voorbehandeling 3D view 2