


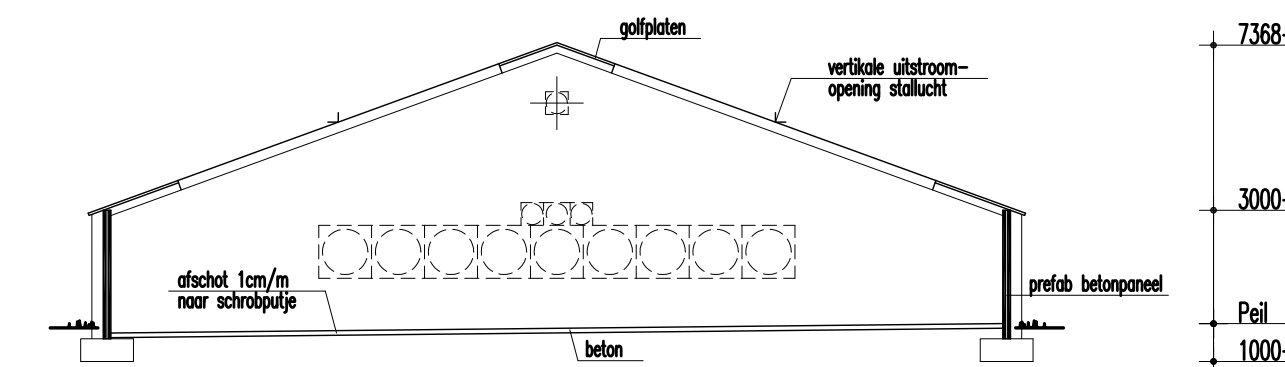


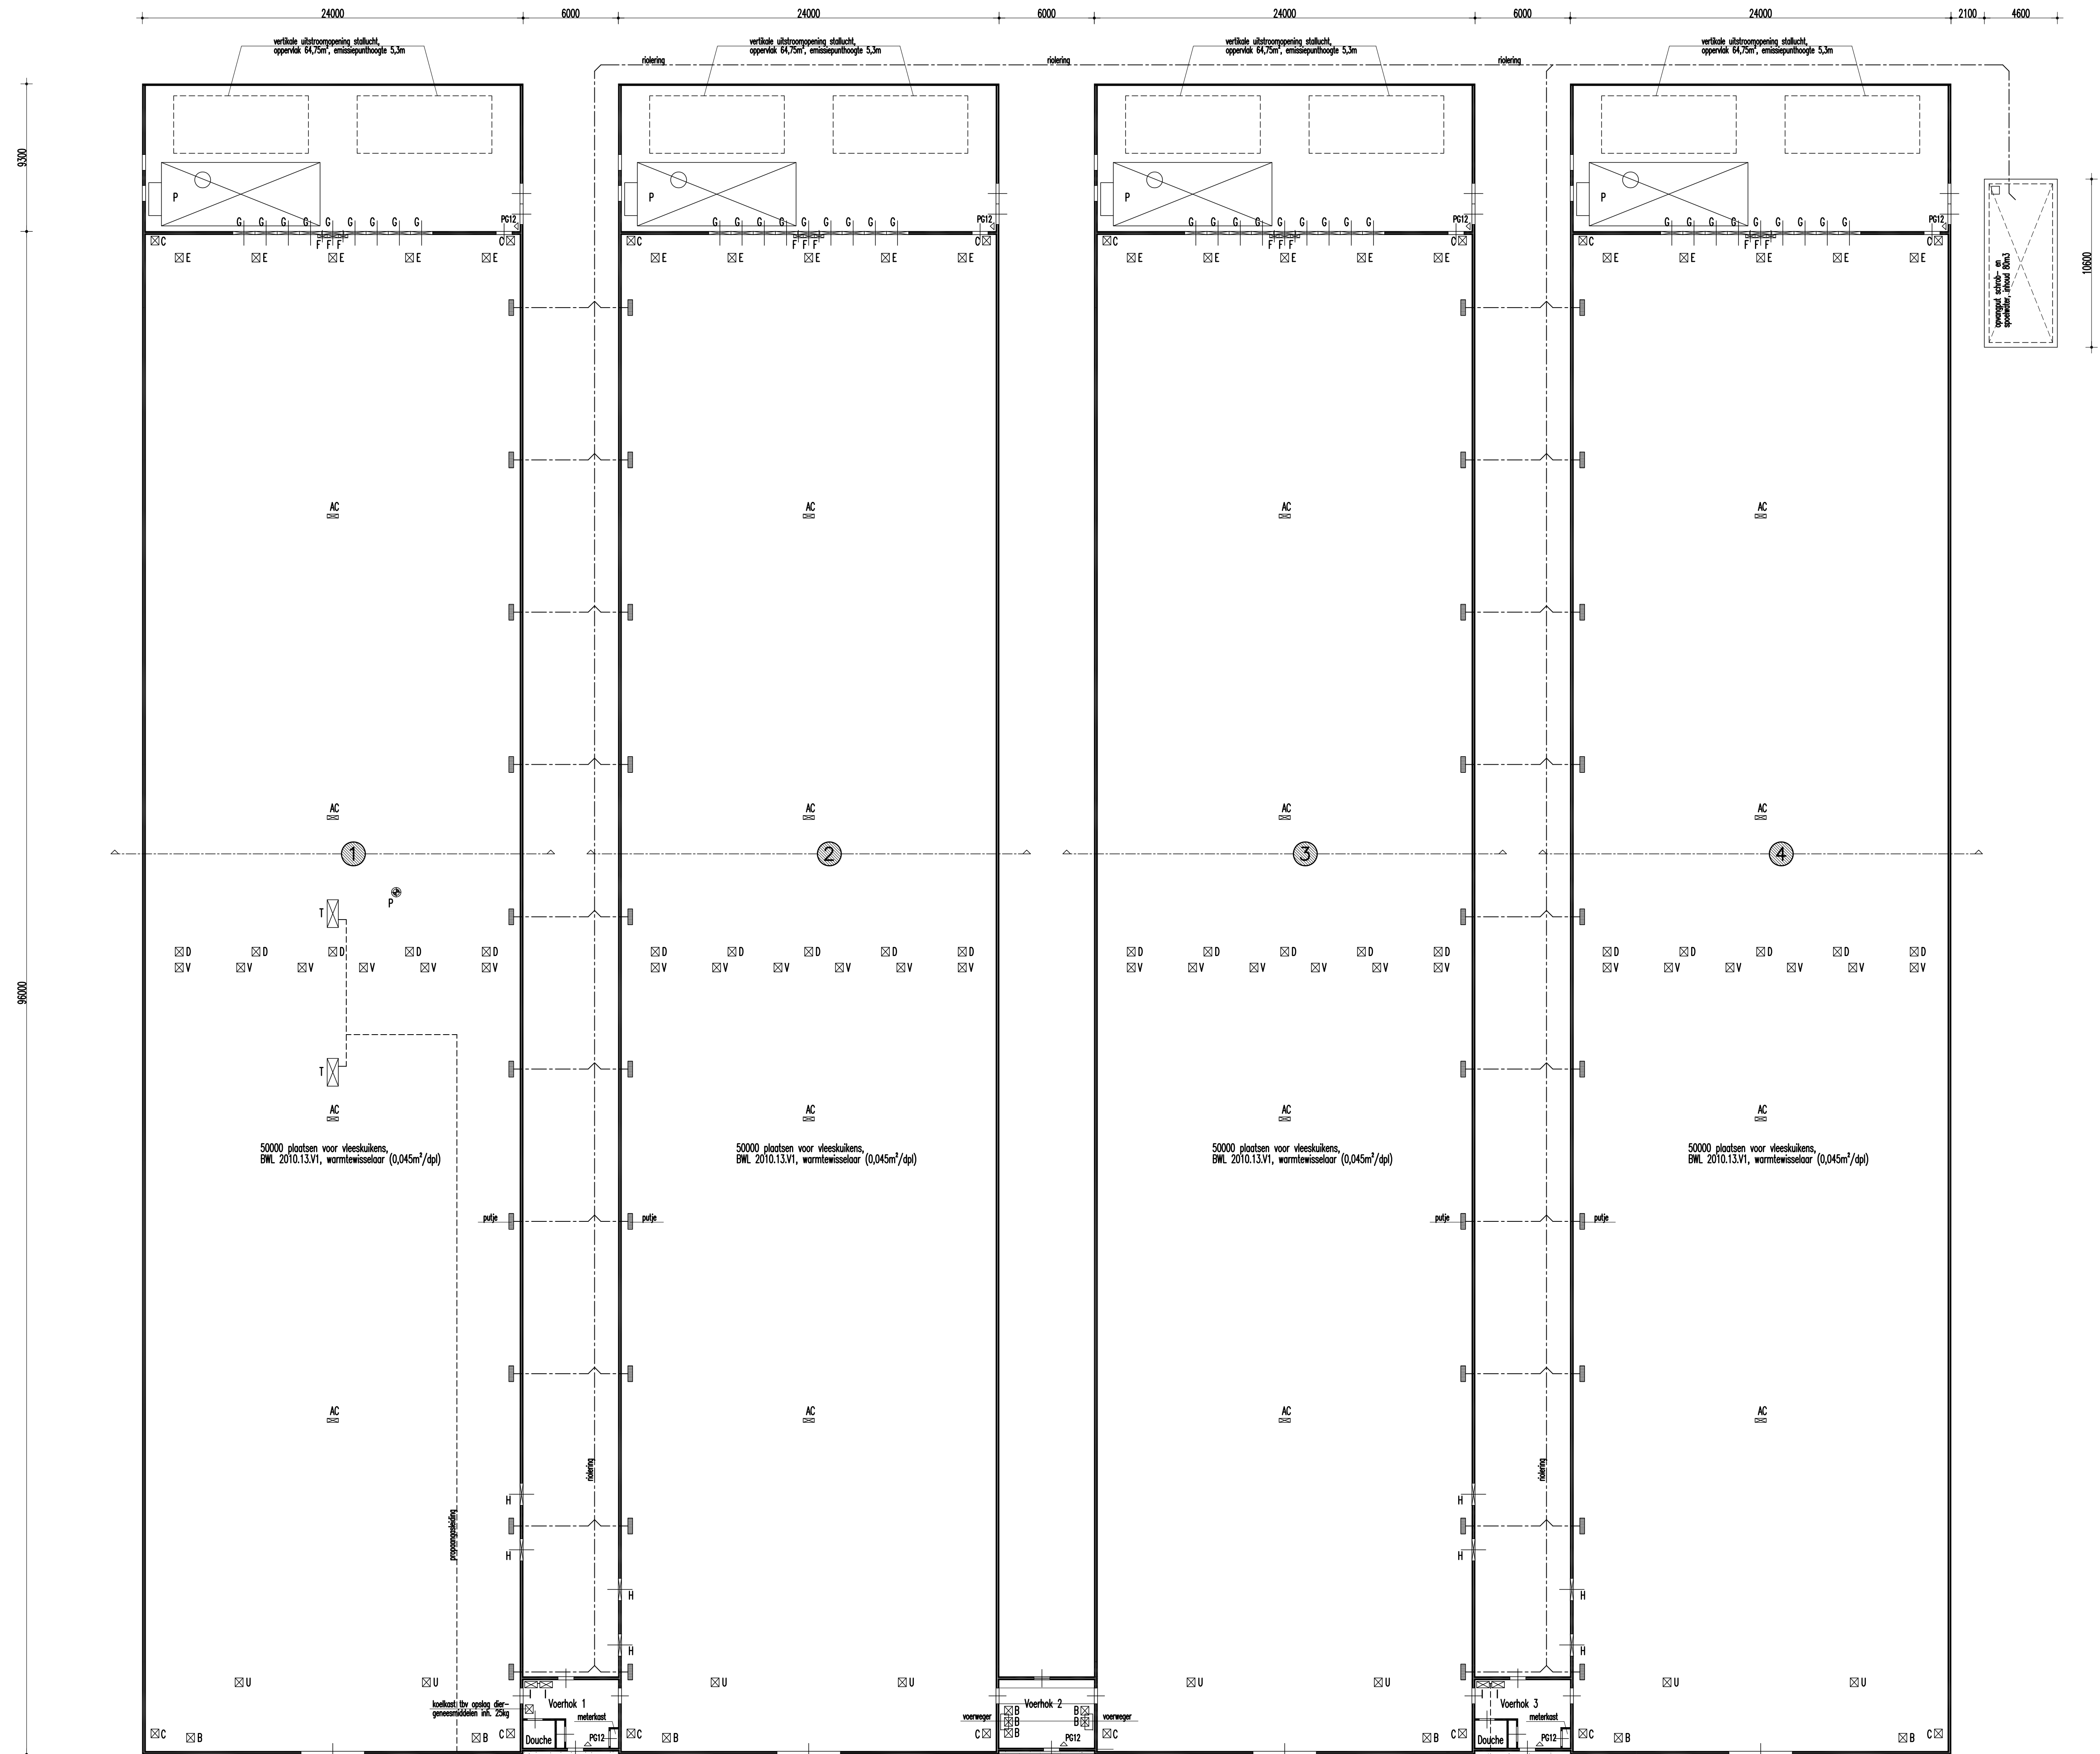

Doorsnede gebouw 1 t/m 4

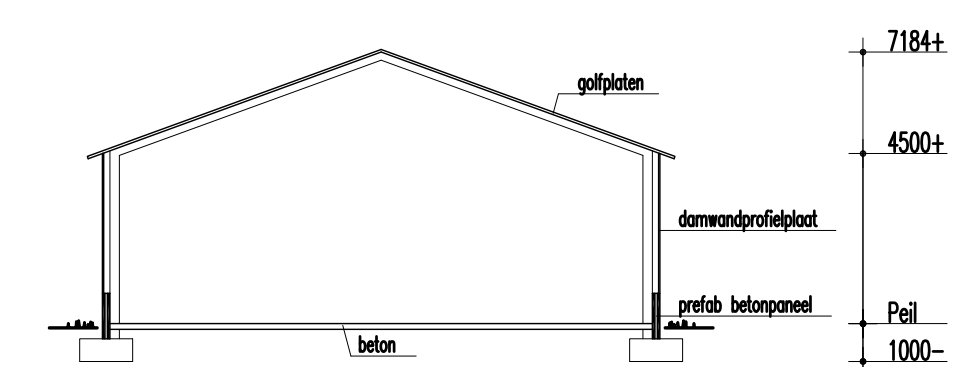

Doorsnede gebouw 5

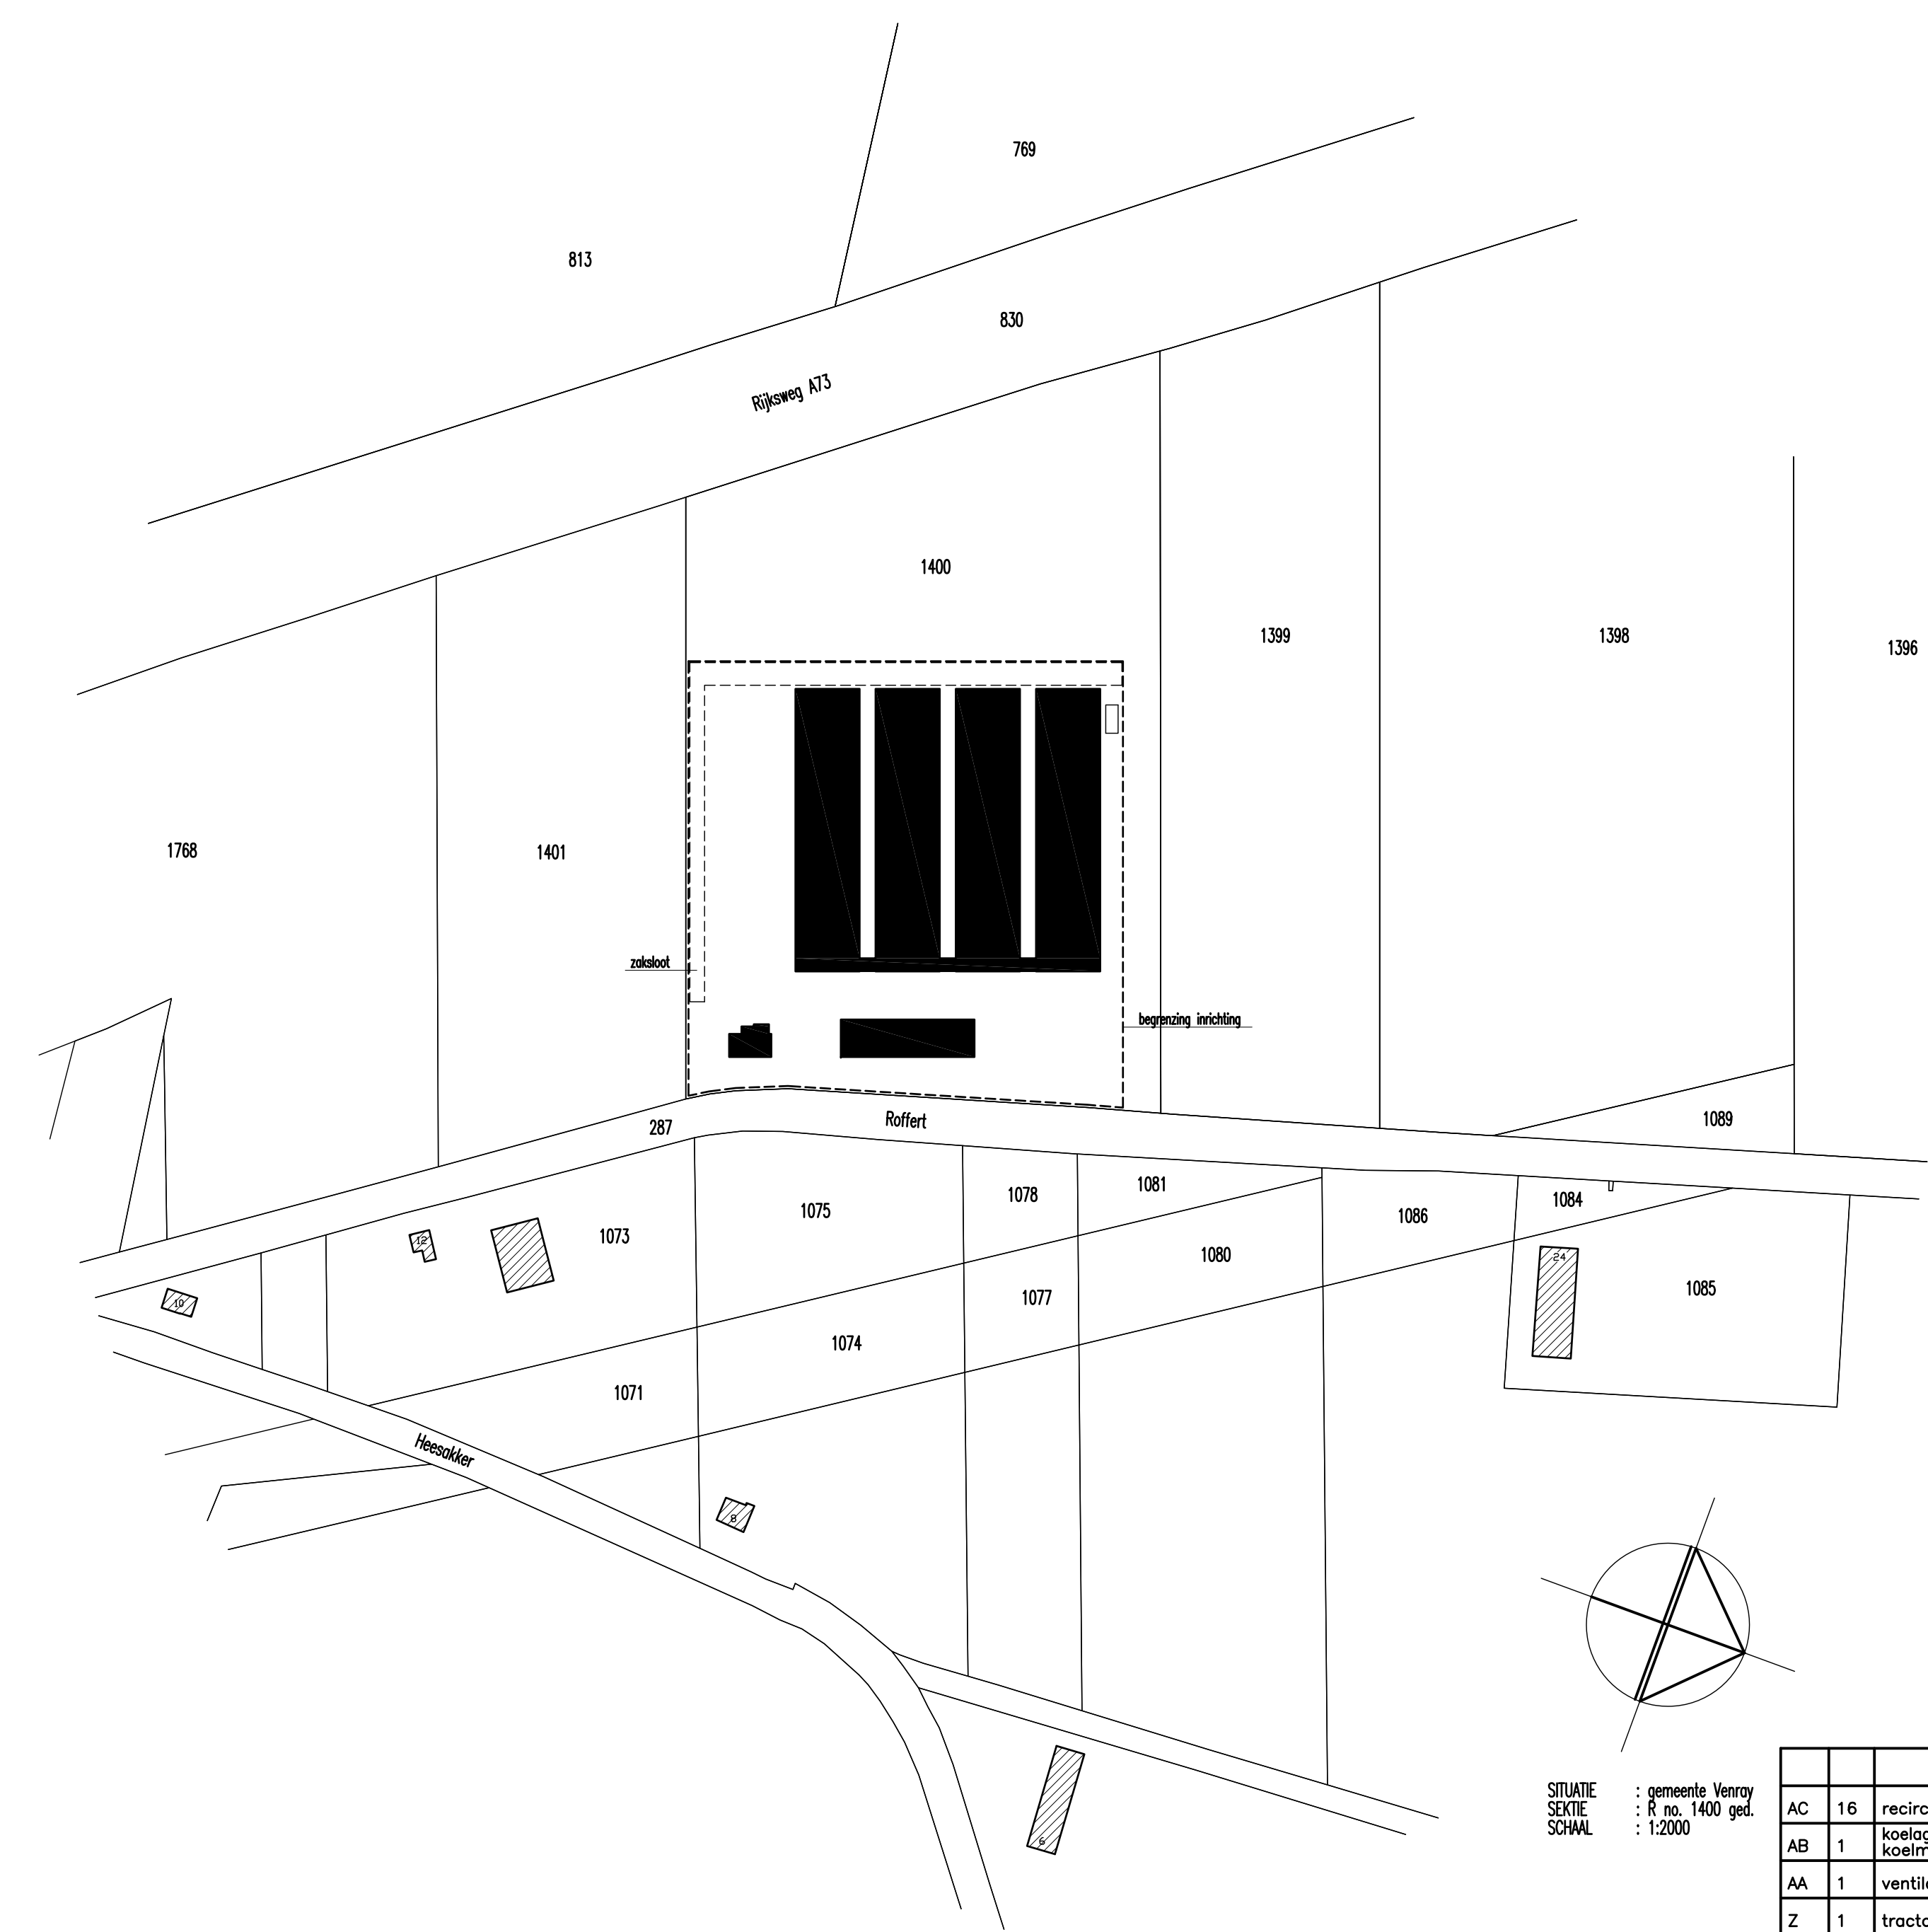

SITUATIE : gemeente Venray
SCALA : 1:1000

AC	16	recirculatie ventilatoren	0,55
AB	1	toestelapparaat/compressor toestelmedium 4kg R22	2
AA	1	ventilatoren koeling	0,3
Z	1	tractor, dieselmotor	60
Y	1	verreiker, dieselmotor	50
X	1	100/1000 lasapparaat 220V 150A	2,2
W	1	draaibank	2,2
V	24	thermostaat waterlijn	0,18
U	8	motor graanstrooier	0,25
T	2	hester, propaanogas	60,0
S	1	kolomboormachine	2,1
R	1	stijpmachine	2,2
Q	1	elektrisch lasapparaat 380V 200A	8,5
P	4	warmtewisselaar	6,5
O	2	hete luchtbronnen met pompmedium, int. 200L	65
N	2	grondwaterpomp, capaciteit 10m³/hr	2,75
M	1	handgereedschap	10
L	1	tractor, dieselmotor	40
K	1	loader, dieselmotor	50
J	1	roostroormaggregaat, dieselmotor	120
I	4	c.v. ketel, propaanogas	52
H	8	wandventilator voor roostroormaggregaat	0,79
G	36	wandventilator	0,79
F	12	wandventilator	0,46
E	20	motor voertuig	0,37
D	20	thermostaat voertuig	0,18
C	16	motor klepregeling	0,18
B	11	vijelmotor	0,75
A	1	brandstoftank	0,55
No.	St.	Benaming:	Kw.

Concept, behoort bij
startnotitie MER

Overzicht aantal dieren	
Stal 1:	50000 vleeskuikens
Stal 2:	50000 vleeskuikens
Stal 3:	50000 vleeskuikens
Stal 4:	50000 vleeskuikens

Behoort bij aanvraag omgevingsvergunning-milieu

RENVOL MOTOREN:

BOUWKUNDIG
ADVISENBUREAU

MICHELS

project: Pluimveehouderij

onderdeel: Plattegrond inrichting

opdrachtgever: J.F.W. van Bommel

datum: 10-01-2009

schaal: 1:200

tekst: 1:200

blad: 02

05-12-2011
03-10-2011
15-06-2011
10-01-2010
20-05-2009
wijziging

tekst: 9572

blad: 02

Timmermansweg 26a, 5813 AN Ysselstein (L) Tel.: 0478-542020 Fax: 0478-542019