









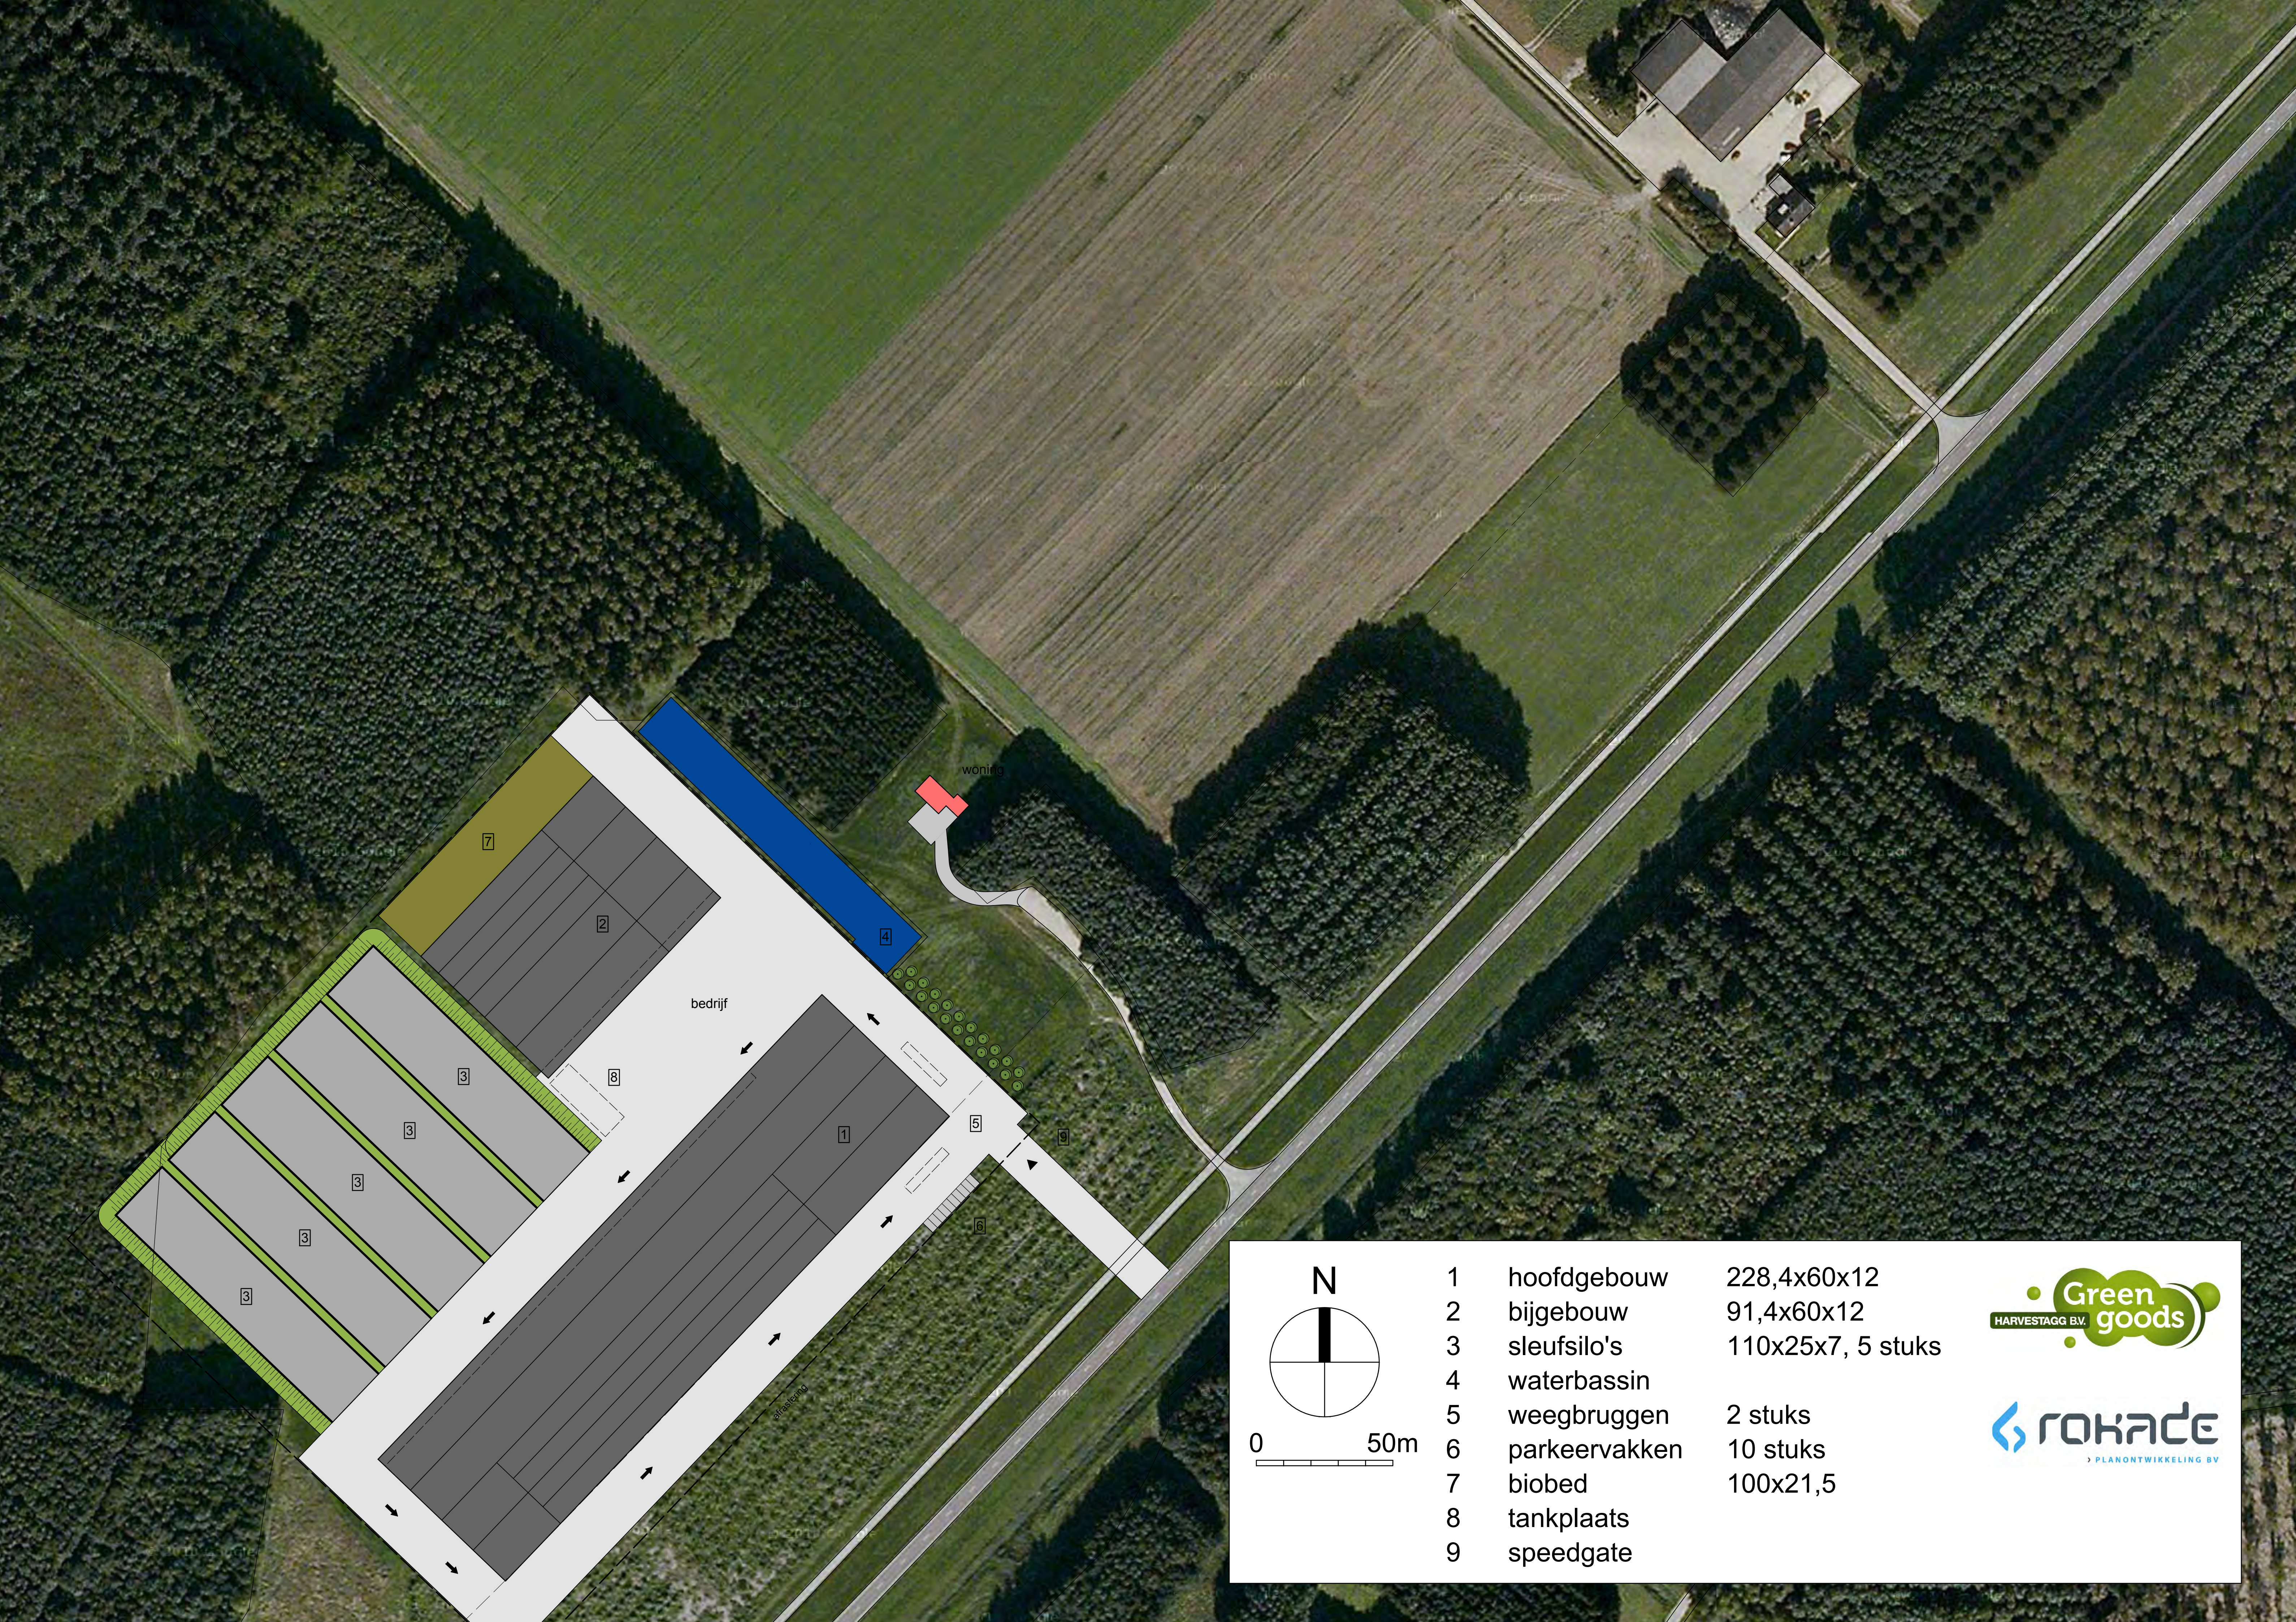

0 50m


1	hoofdgebouw	228,4x60x12
2	bijgebouw	91,4x60x12
3	sleufsilo's	110x25x7, 5 stuks
4	waterbassin	
5	weegbruggen	2 stuks
6	parkeervakken	10 stuks
7	biobed	100x21,5
8	tankplaats	
9	speedgate	

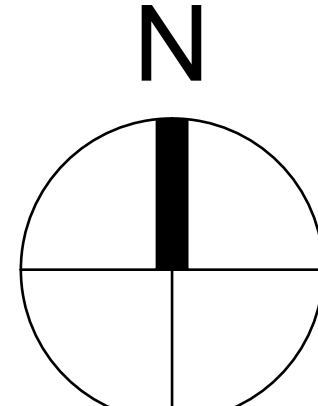

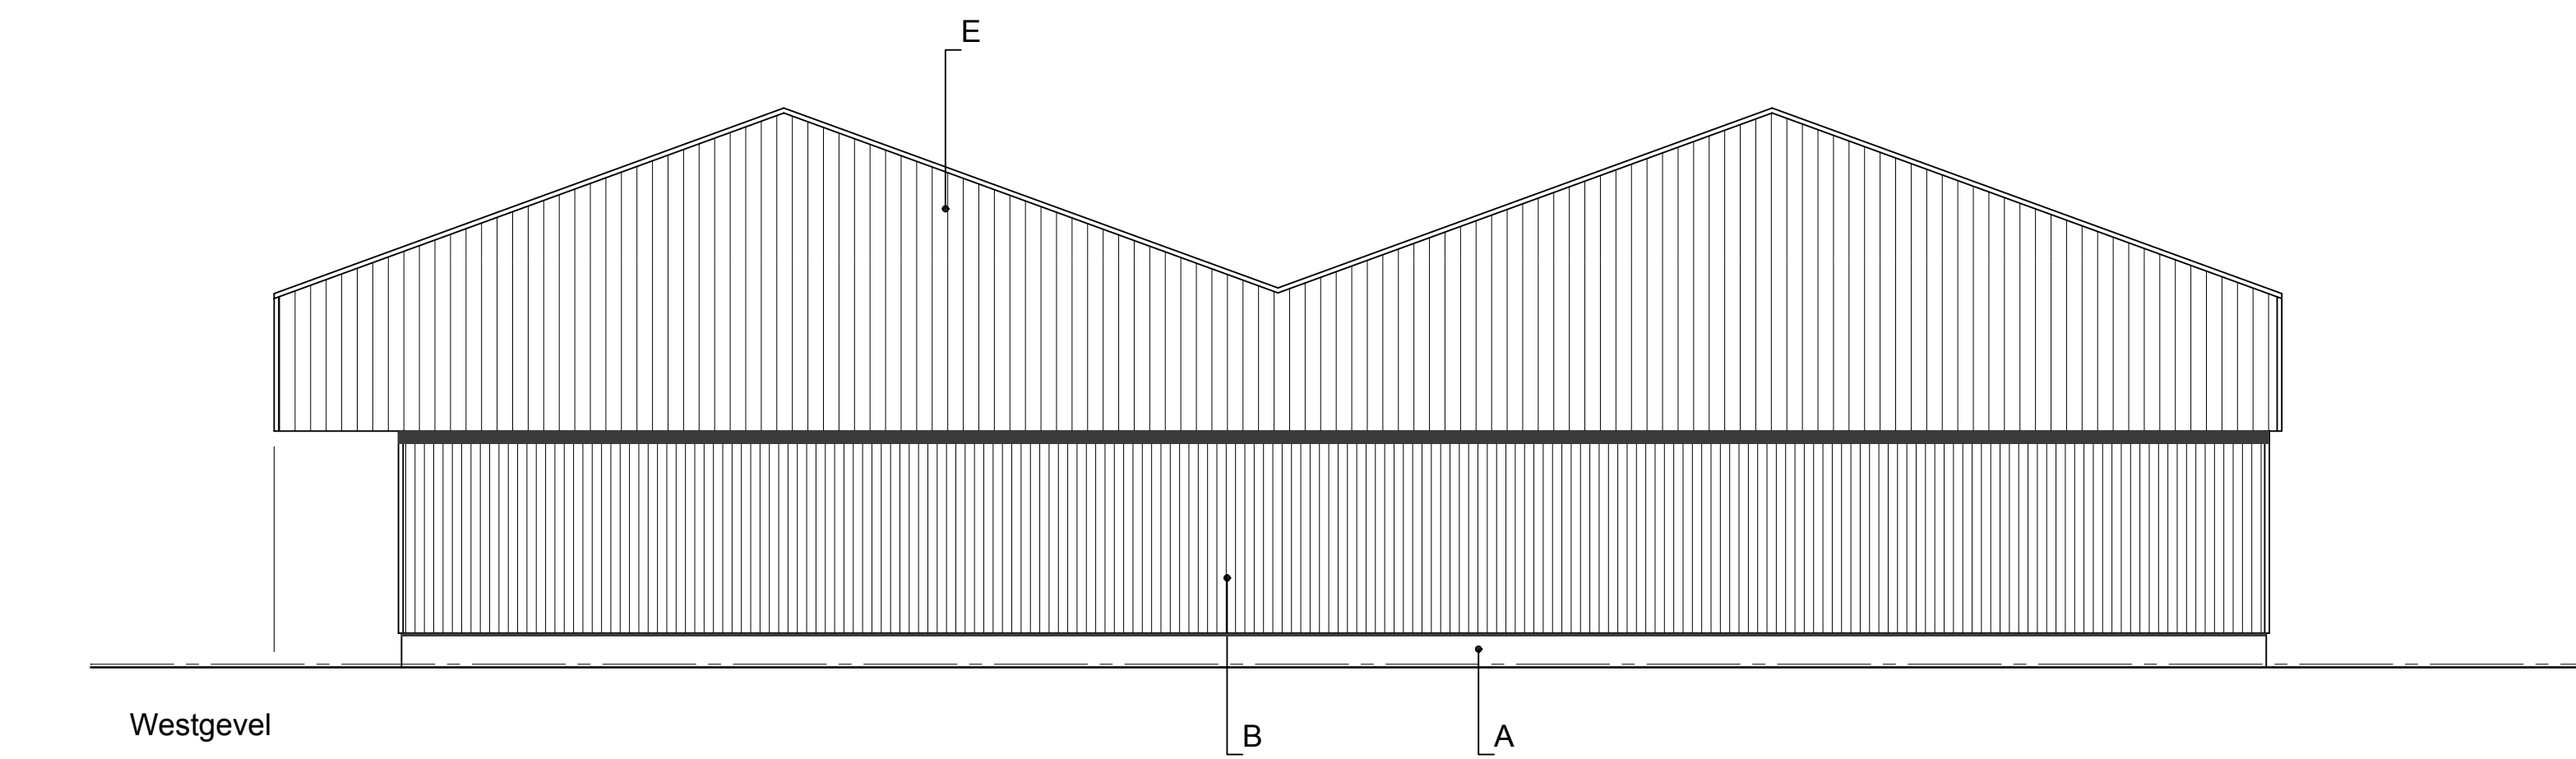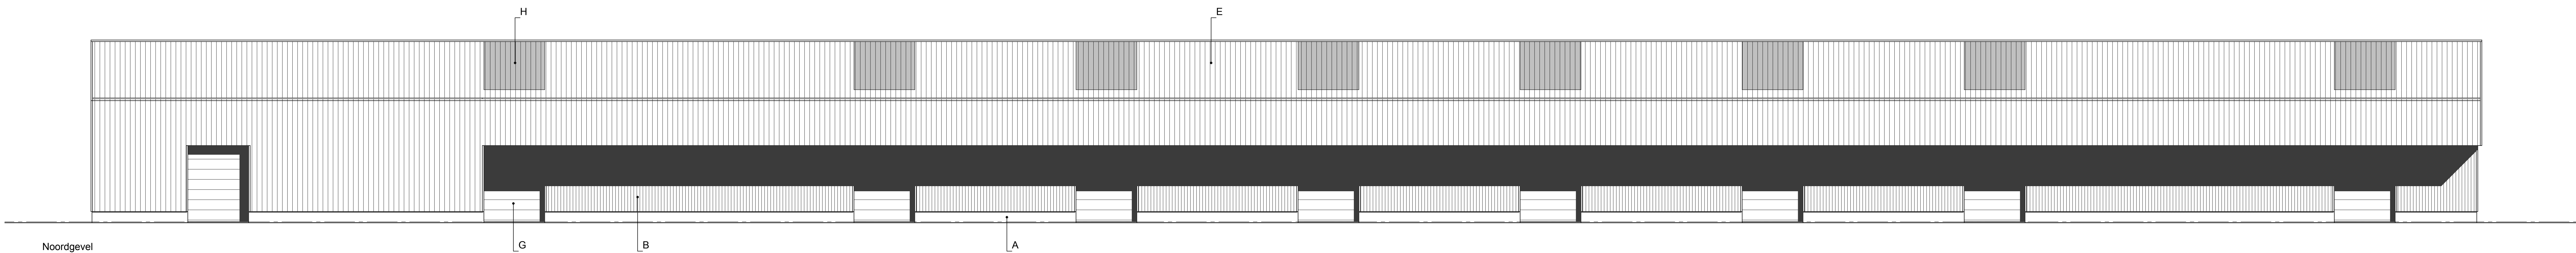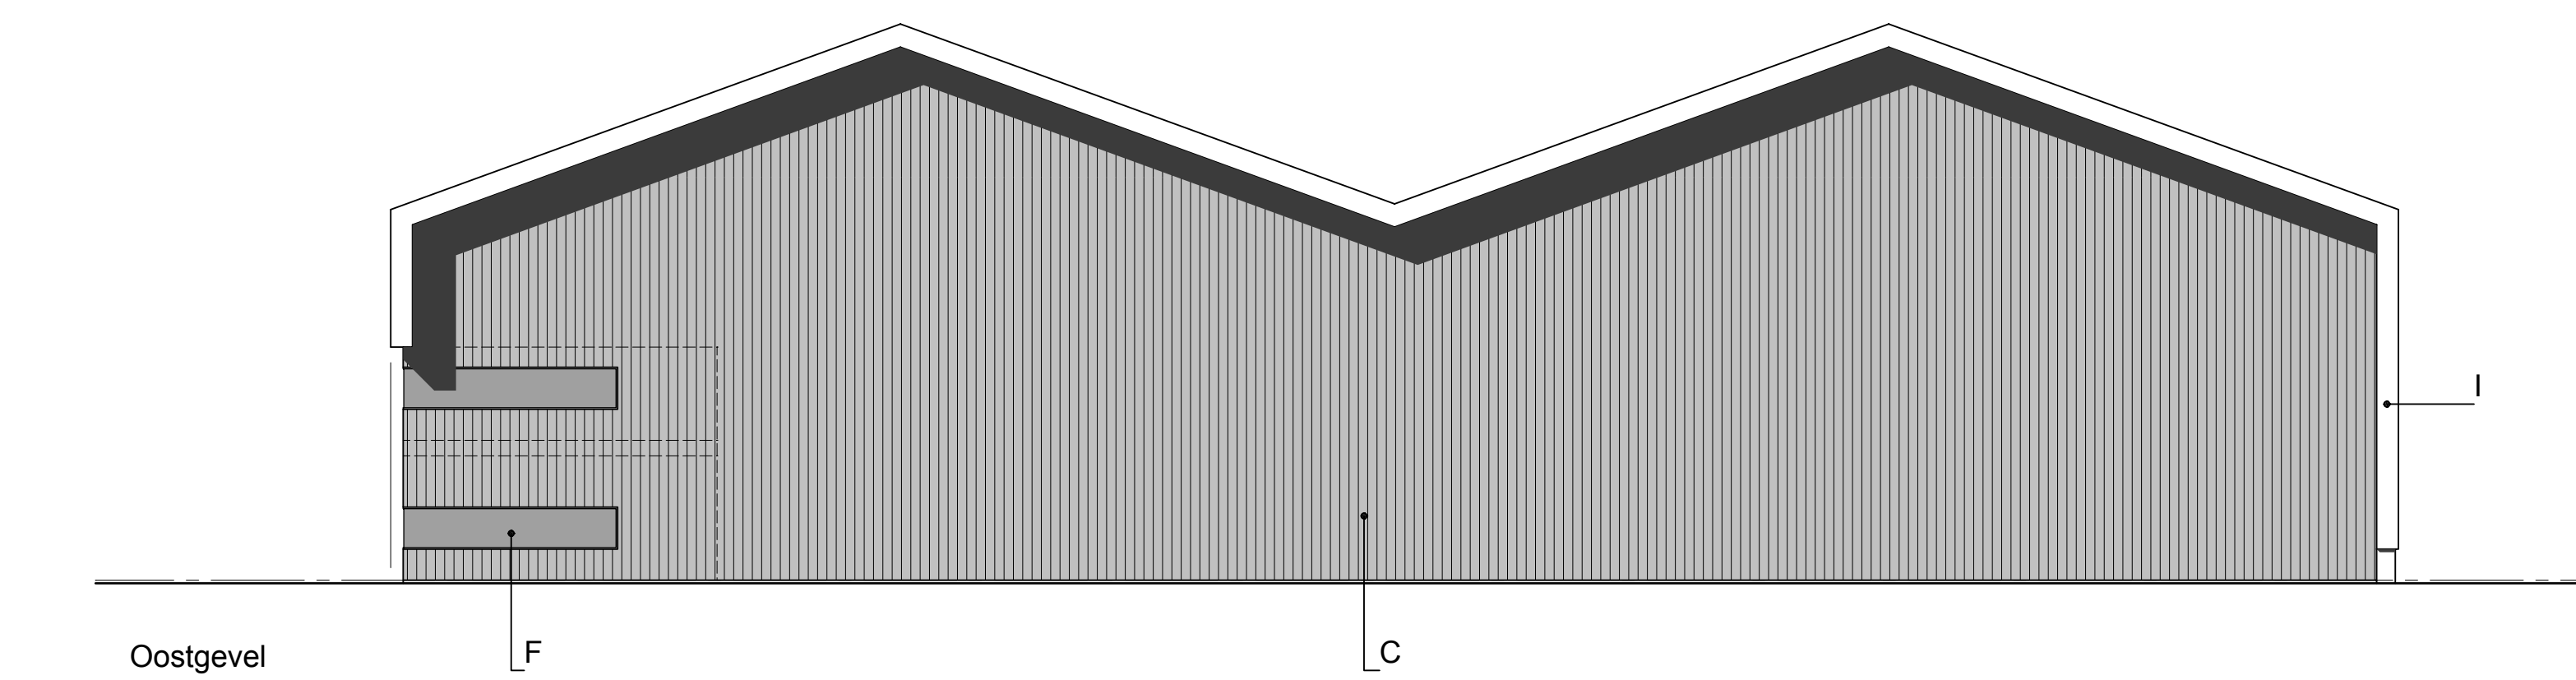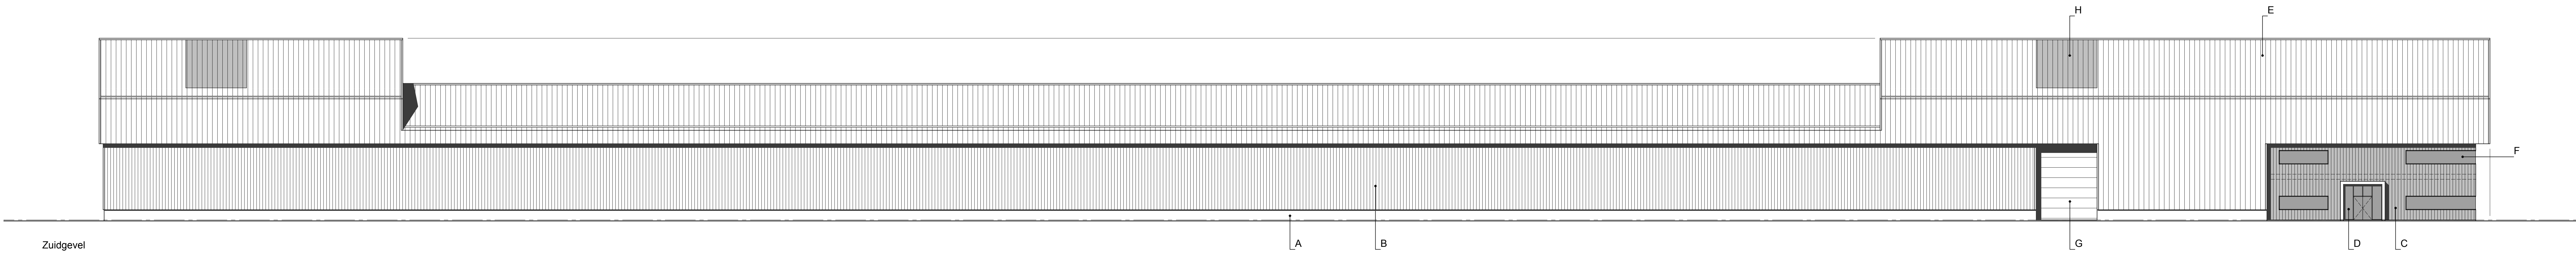

OPMERKINGEN:
- Voor kleuren en materialen zie kleuren- en materialenstaat.


PROJECT : Harvesta GG te Lelystad		
BOUWDEEL : Aanzichten (HG)		
FASE : Voorlopig ontwerp		
TEKENAAR : CAH	STATUS : VOORLOPIG	Postbus 336 8000 AH ZWOLLE T 036 460 70 91 F 036 460 70 92 post@rokade.info www.rokade.info
DATUM : 16-04-2013	REVISIE A : 11-05-2013	PROJECTNR. : ROK12001 TEKENINGNR. : VO-0004
SCHAAL : 1:200	REVISIE B : 13-05-2013	
PAPER : A0*	REVISIE C :	

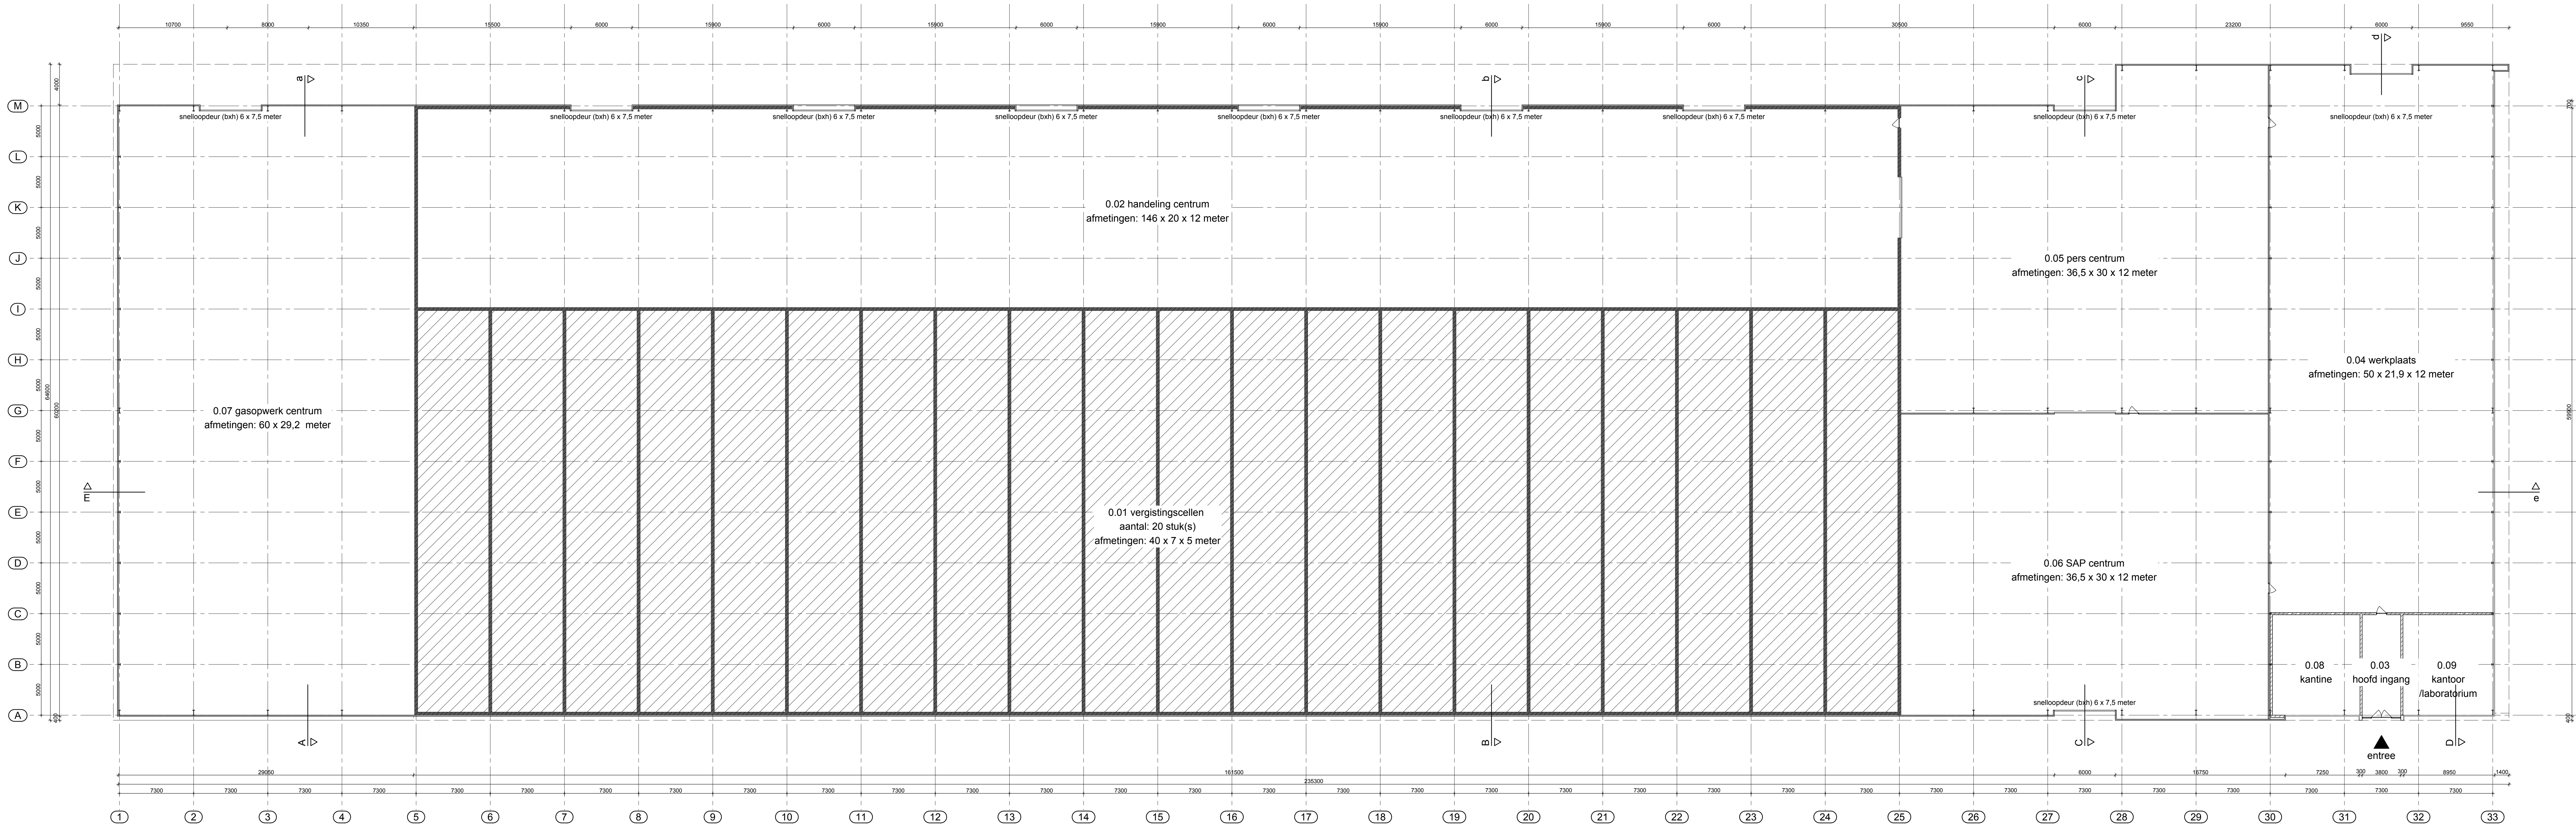

RUIMTEN:


- 0.01 vergistingscellen
- 0.02 handeling centrum
- 0.03 hoofd ingang
- 0.04 werkplaats
- 0.05 pers centrum
- 0.06 SAP centrum
- 0.07 gasopwerk centrum
- 0.08 kantine
- 0.09 kantoorlaboratorium

PROJECT : Harvesta GG te Lelystad		 Postbus 356 8000 AH ZVOLLÉ T 036 460 70 91 F 036 460 70 92 post@rokade.info www.rokade.info
BOUWDEEL : Plattegrond begane grond (HG)		
FASE : Voorlopig ontwerp		
TEKENAAR : CAH	STATUS : VOORLOPIG	
DATUM : 16-04-2013	REVISIE A : 11-05-2013	
SCHAAL : 1:200	REVISIE B : 13-05-2013	PROJECTNR. : ROK12001
PAPER : A0*	REVISIE C :	TEKENINGNR. : VO-0002

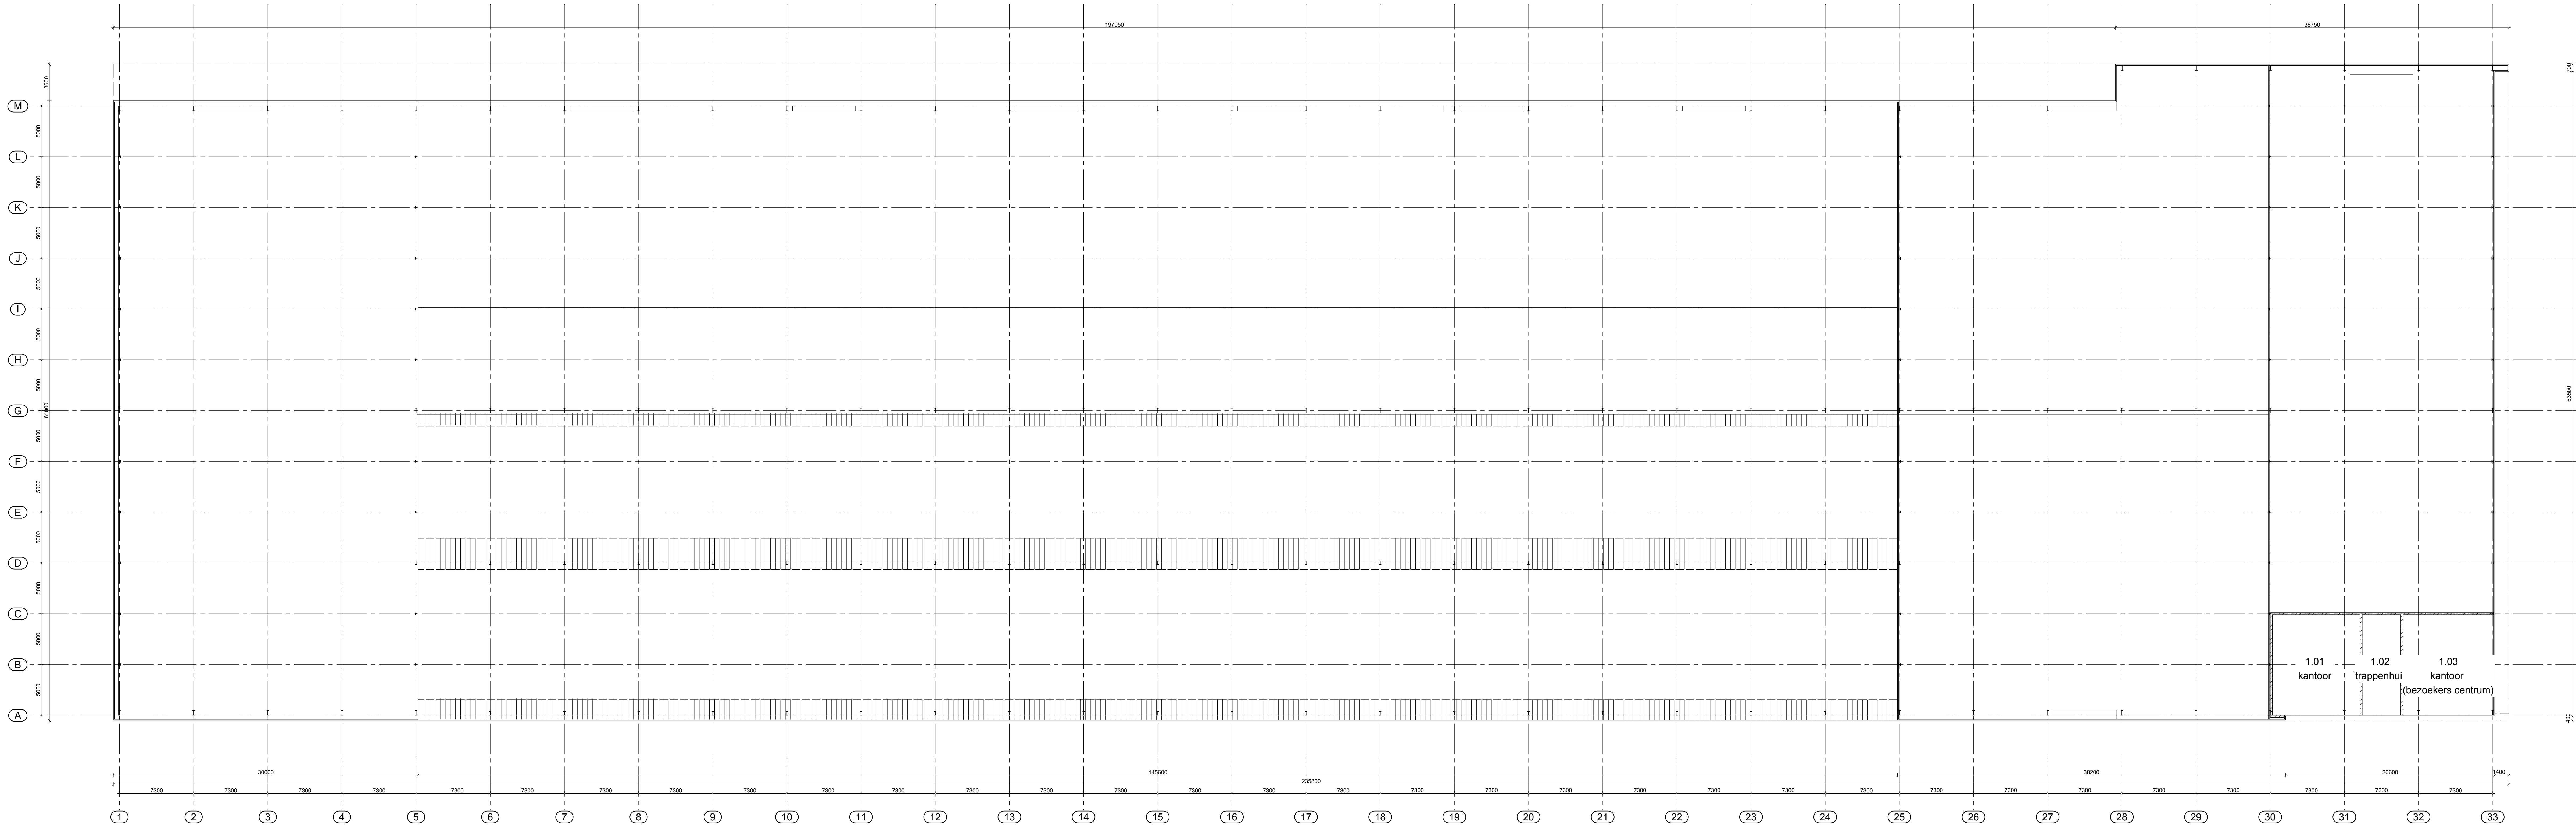


RUIMTEN:
1.01 kantoor (bezoekers centrum)
1.02 trappenhuis
1.03 kantoor (bezoekers centrum)


PROJECT : Harvesta GG te Lelystad			 rokkade PLANNING & ARCHITECTUUR BV	
BOUWDEEL : Plattegrond verdieping (HG)				
FASE : Voorlopig ontwerp				
TEKENAAR : CAH	STATUS : VOORLOPIG	Postbus 336 8000 AA ZWOLLE		
DATUM : 16-04-2013	REVISIE A : 13-05-2013	T 036 460 70 91 F 036 460 70 90		
SCHAAL : 1:200	REVISIE B :	post@rokkade.info www.rokkade.info		
PAPER : A0	REVISIE C :	PROJECTNR : ROK12001		
		TEKENINGNR : VO-0003		

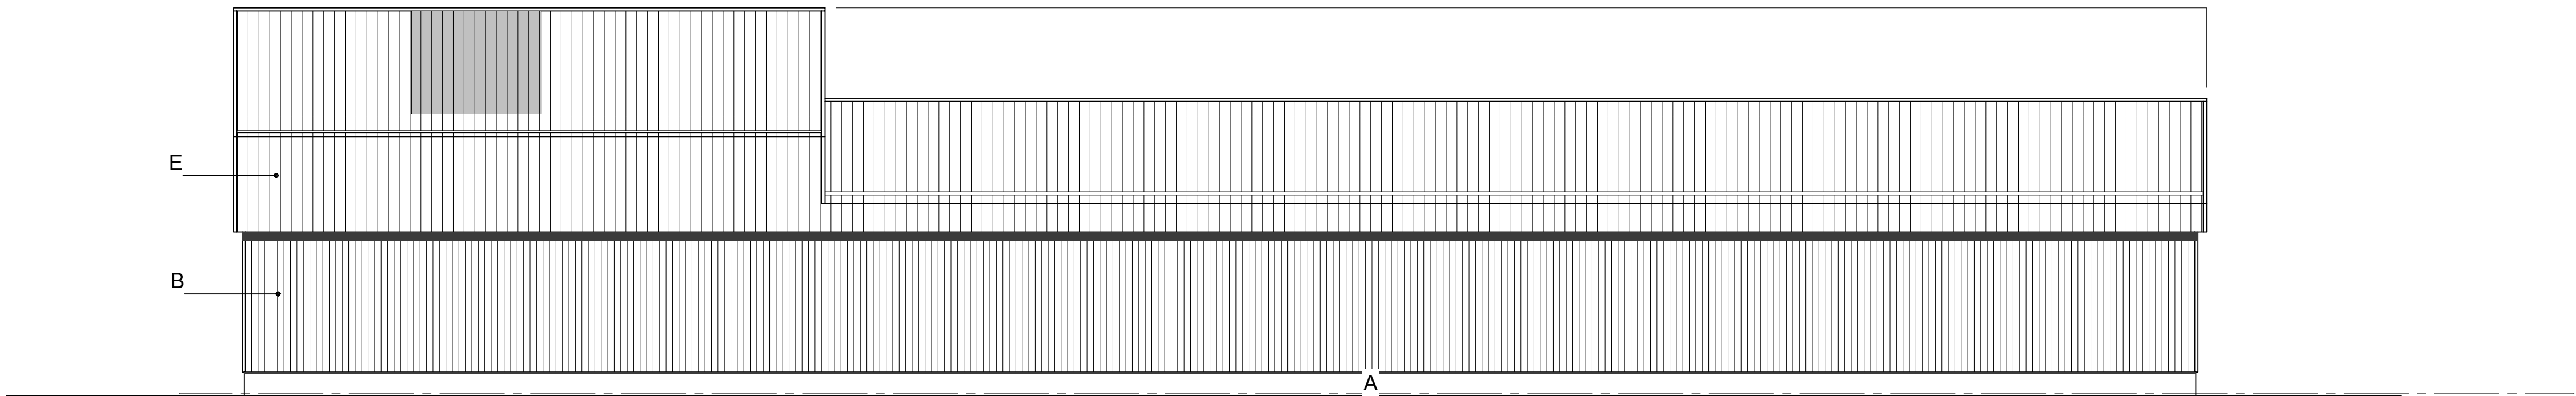


Noordgevel

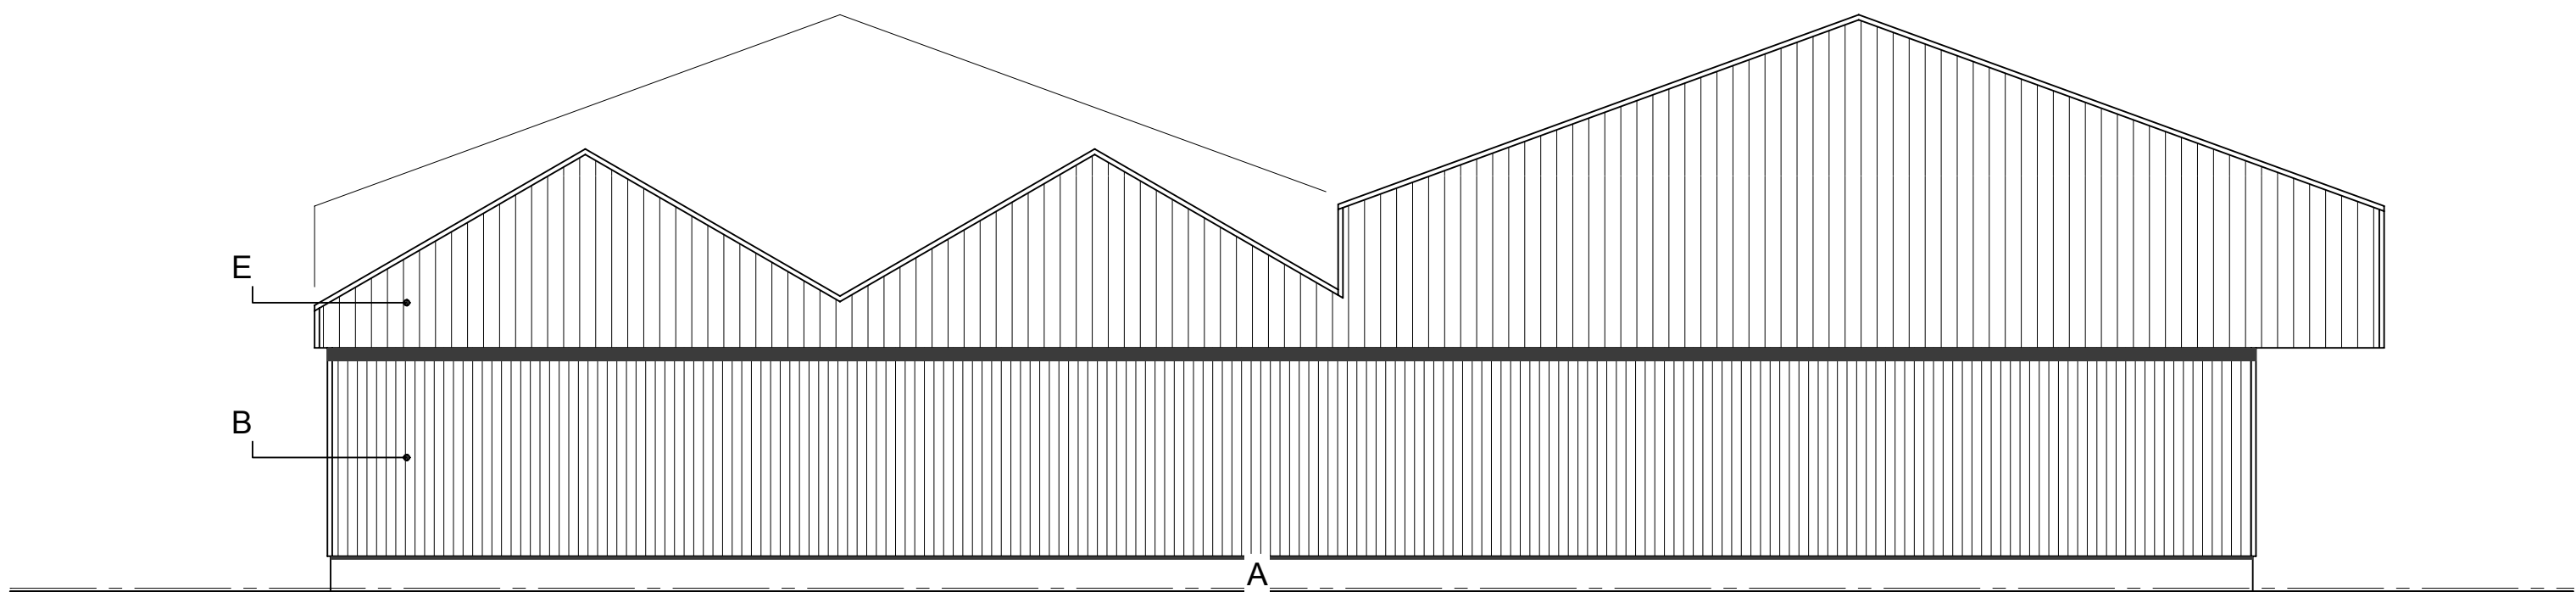

Westgevel

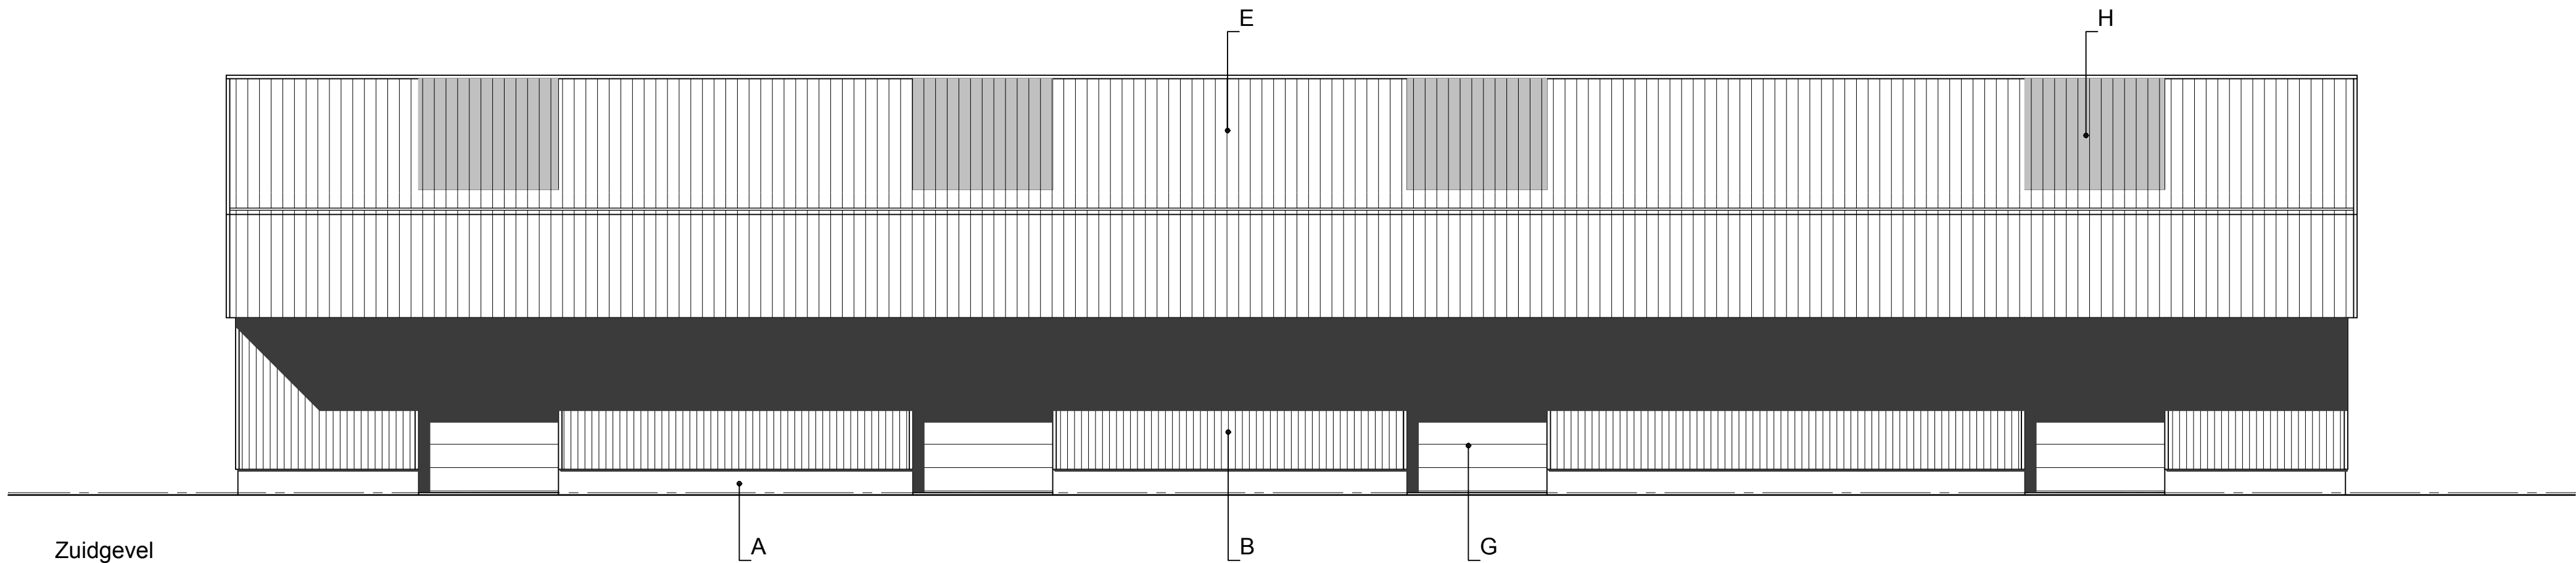

Zuidgevel

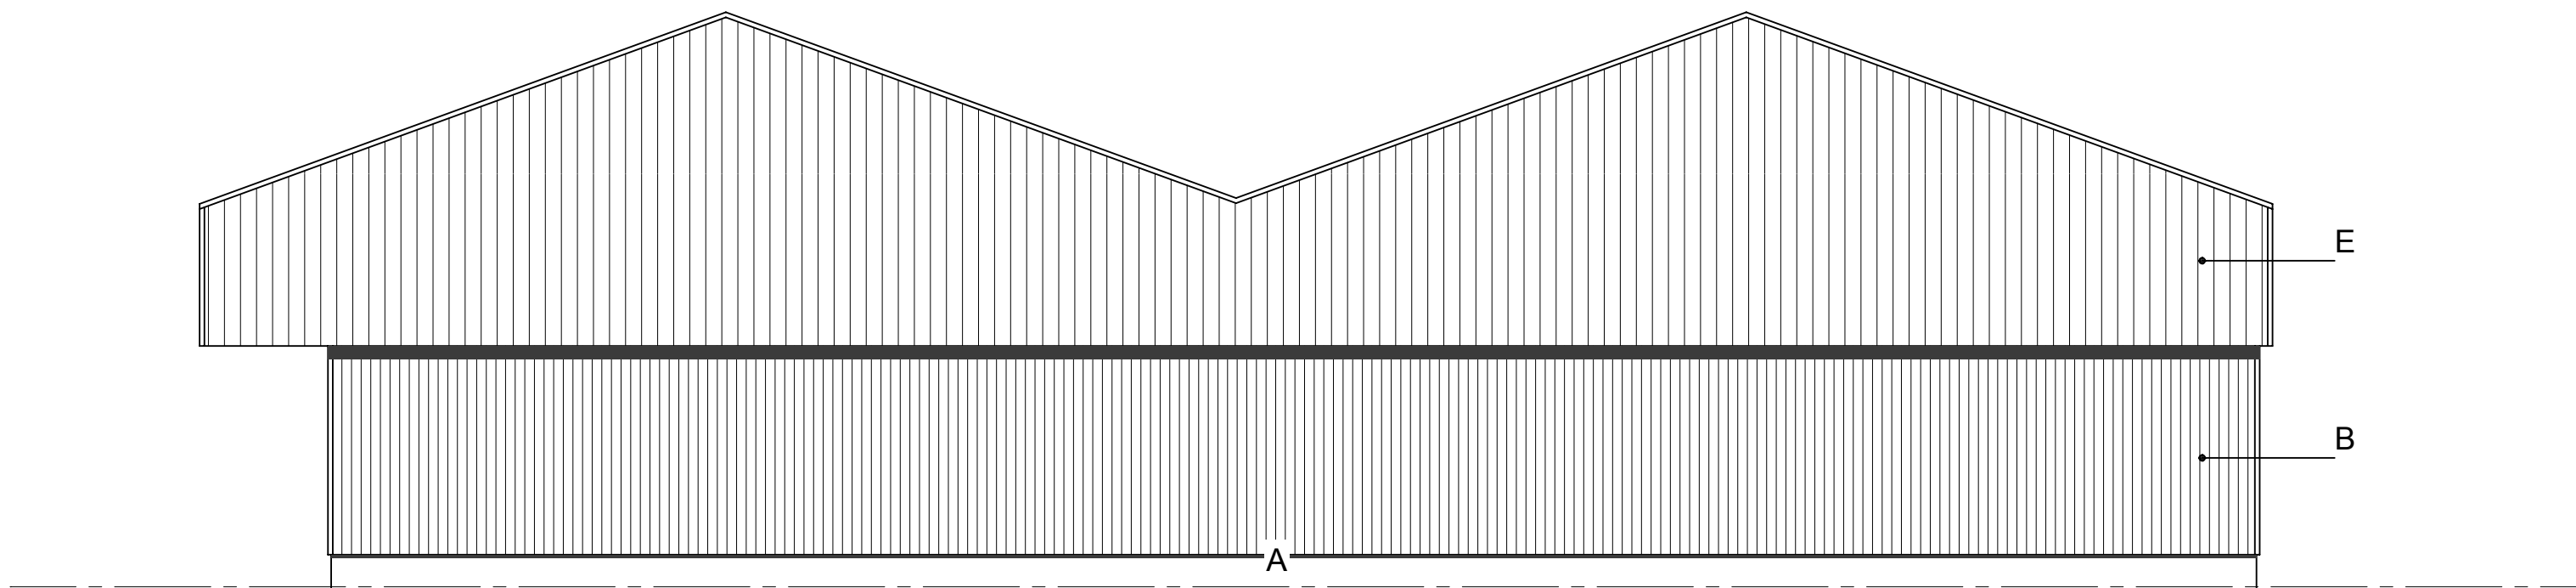


Oostgevel

OPMERKINGEN :

- Voor kleuren en materialen zie kleuren- en materialenstaat.

PROJECT : Harvesta GG te Lelystad		 PLANONTWIKKELING BV	
BOUWDEEL : Aanzichten (BG)			
FASE : Voorlopig ontwerp		Postbus 336 8000 AH ZWOLLE	
TEKENAAR : CJH	STATUS : VOORLOPIG	T 038 460 70 91	F 038 460 70 92
DATUM : 16-04-2013	REVISIE A : 11-05-2013	post@rokade.info	www.rokade.info
SCHAAL : 1:200	REVISIE B : 13-05-2013	PROJECTNR. : ROK12001	
PAPIER : A1	REVISIE C :	TEKENINGNR. : VO-0006	

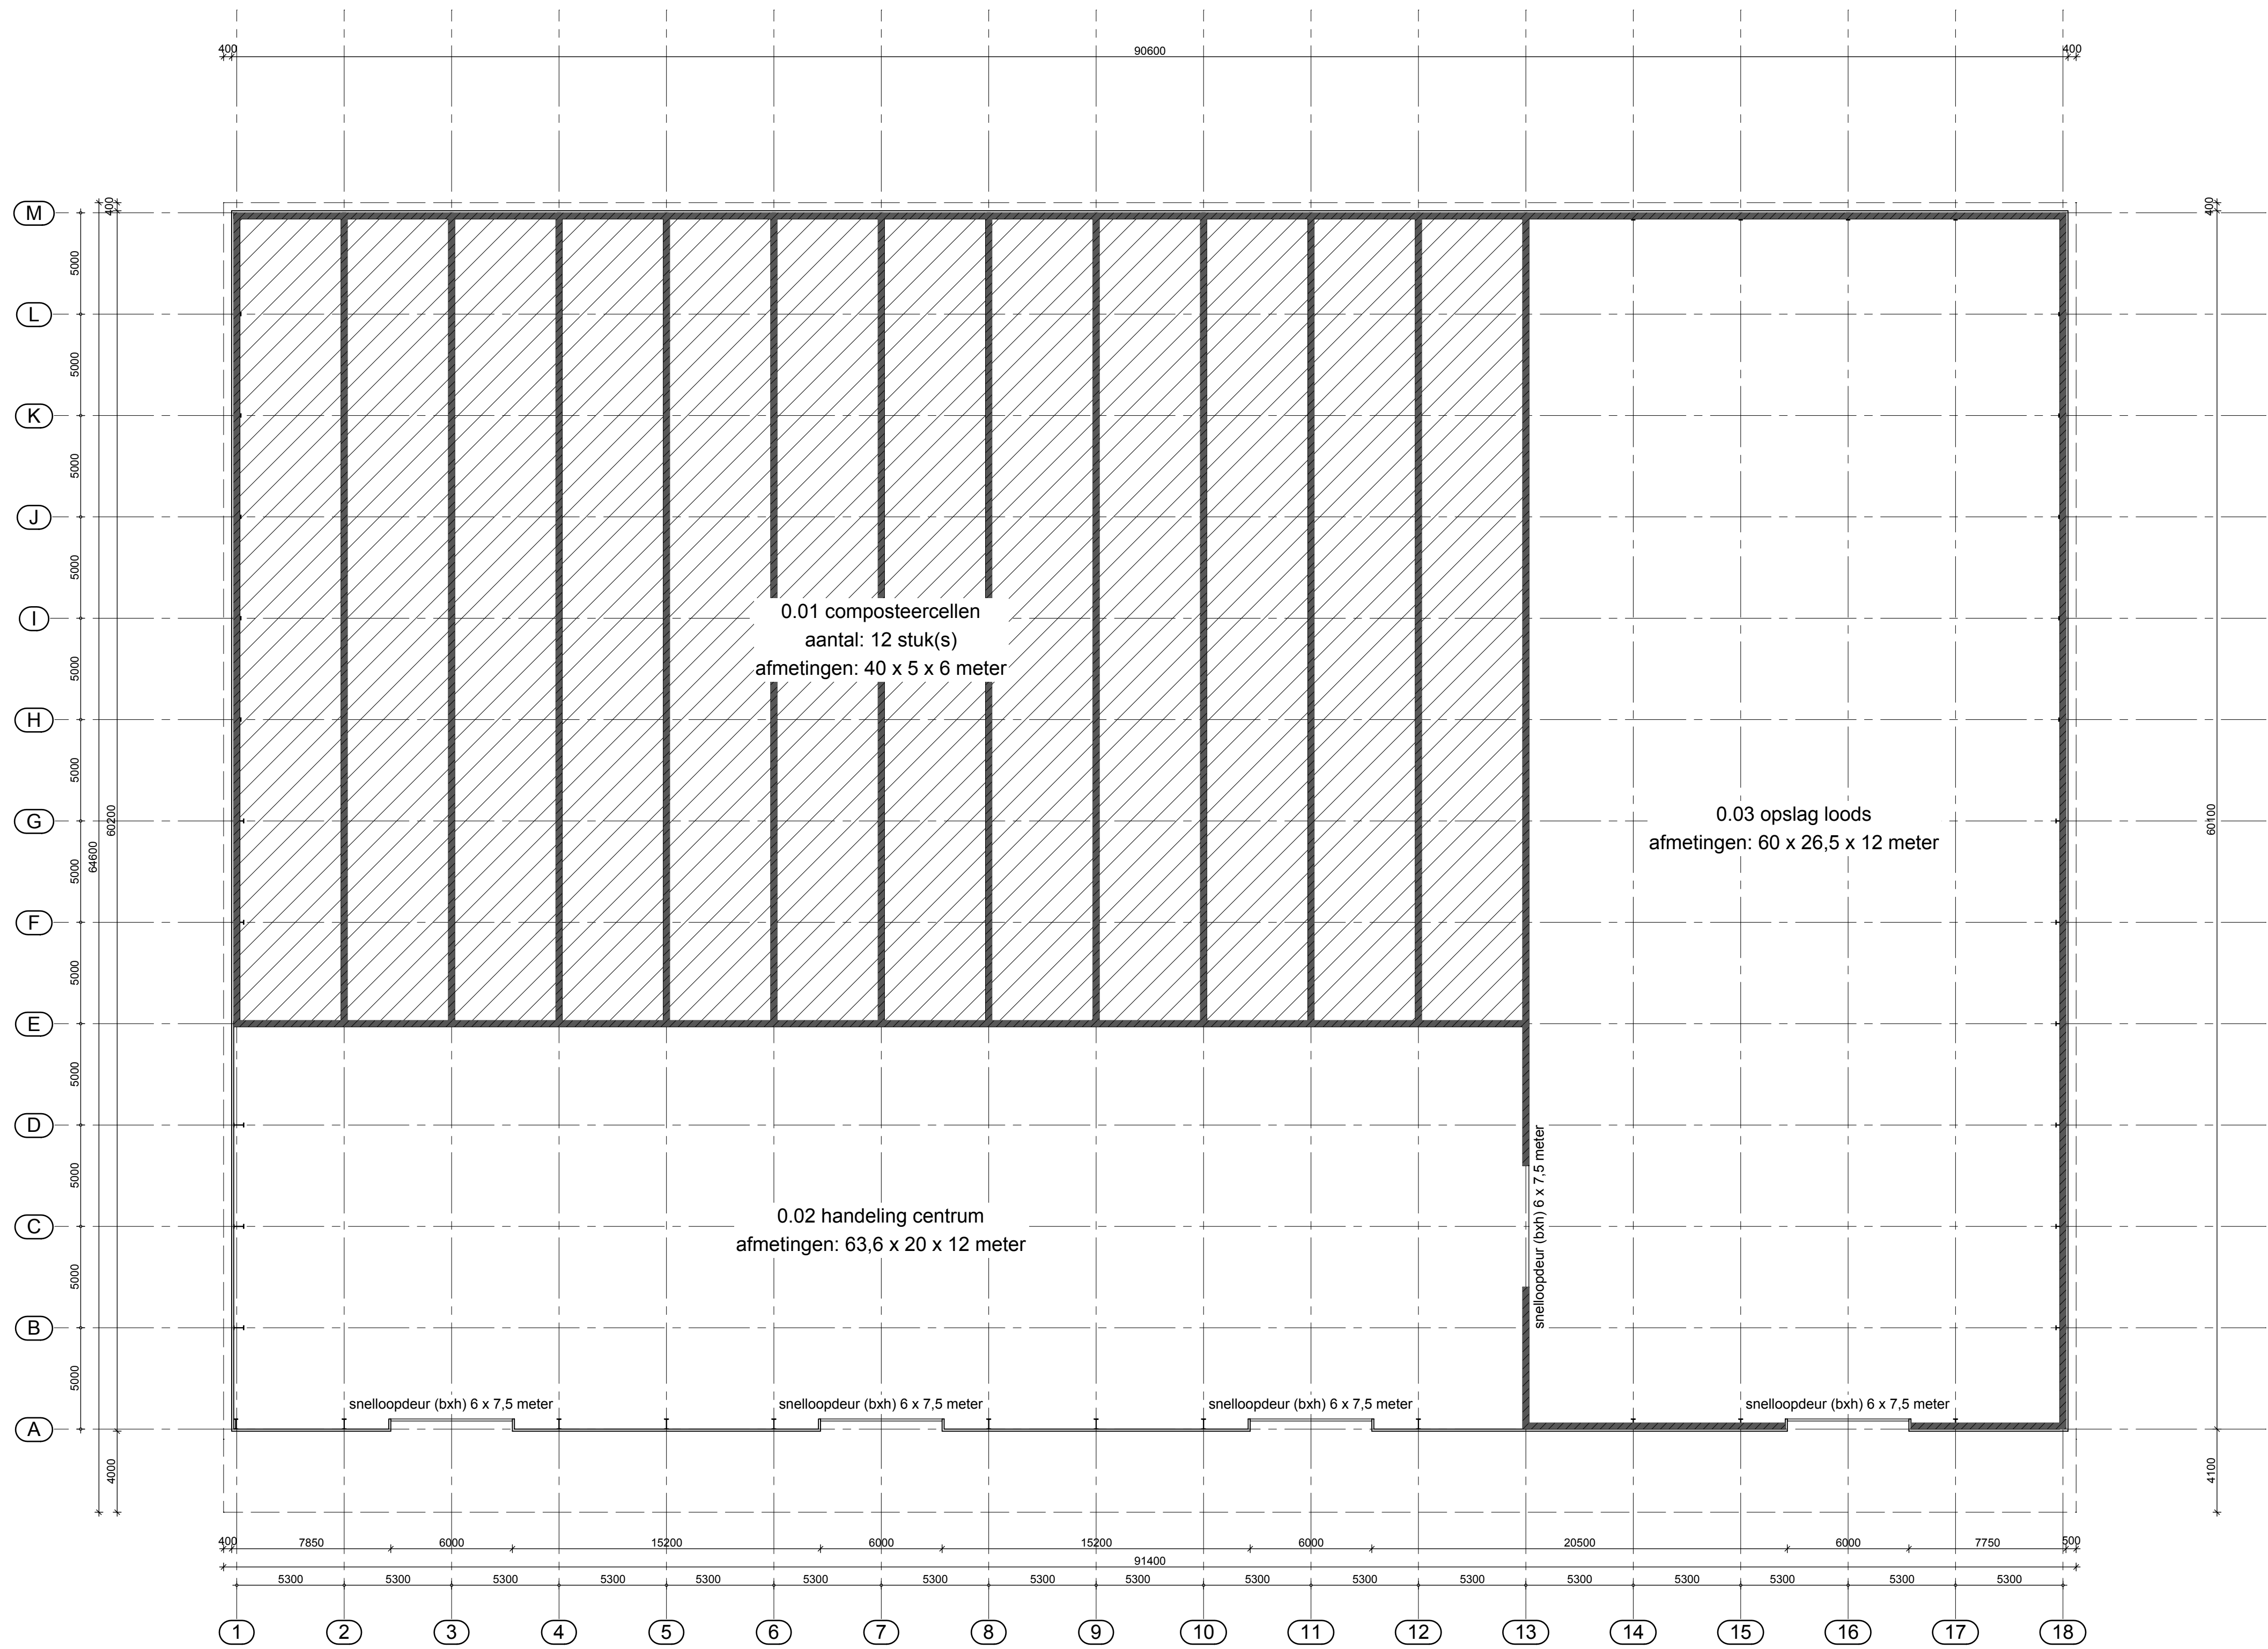

RUIMTEN:

- 0.01 composteercellen
- 0.02 handeling centrum
- 0.03 opslag loods

PROJECT : Harvesta GG te Lelystad		 PLANONTWIKKELING BV	
BOUWDEEL : Plattegrond begane grond (BG)			
FASE : Voorlopig ontwerp		Postbus 336 8000 AH ZWOLLE	
TEKENAAR : CJH	STATUS : VOORLOPIG	T 038 460 70 91	F 038 460 70 92
DATUM : 16-04-2013	REVISIE A : 11-05-2013	post@rokade.info	www.rokade.info
SCHAAL : 1:200	REVISIE B : 13-05-2013	PROJECTNR. : ROK12001	
PAPIER : A1	REVISIE C :	TEKENINGNR. : VO-0005	