


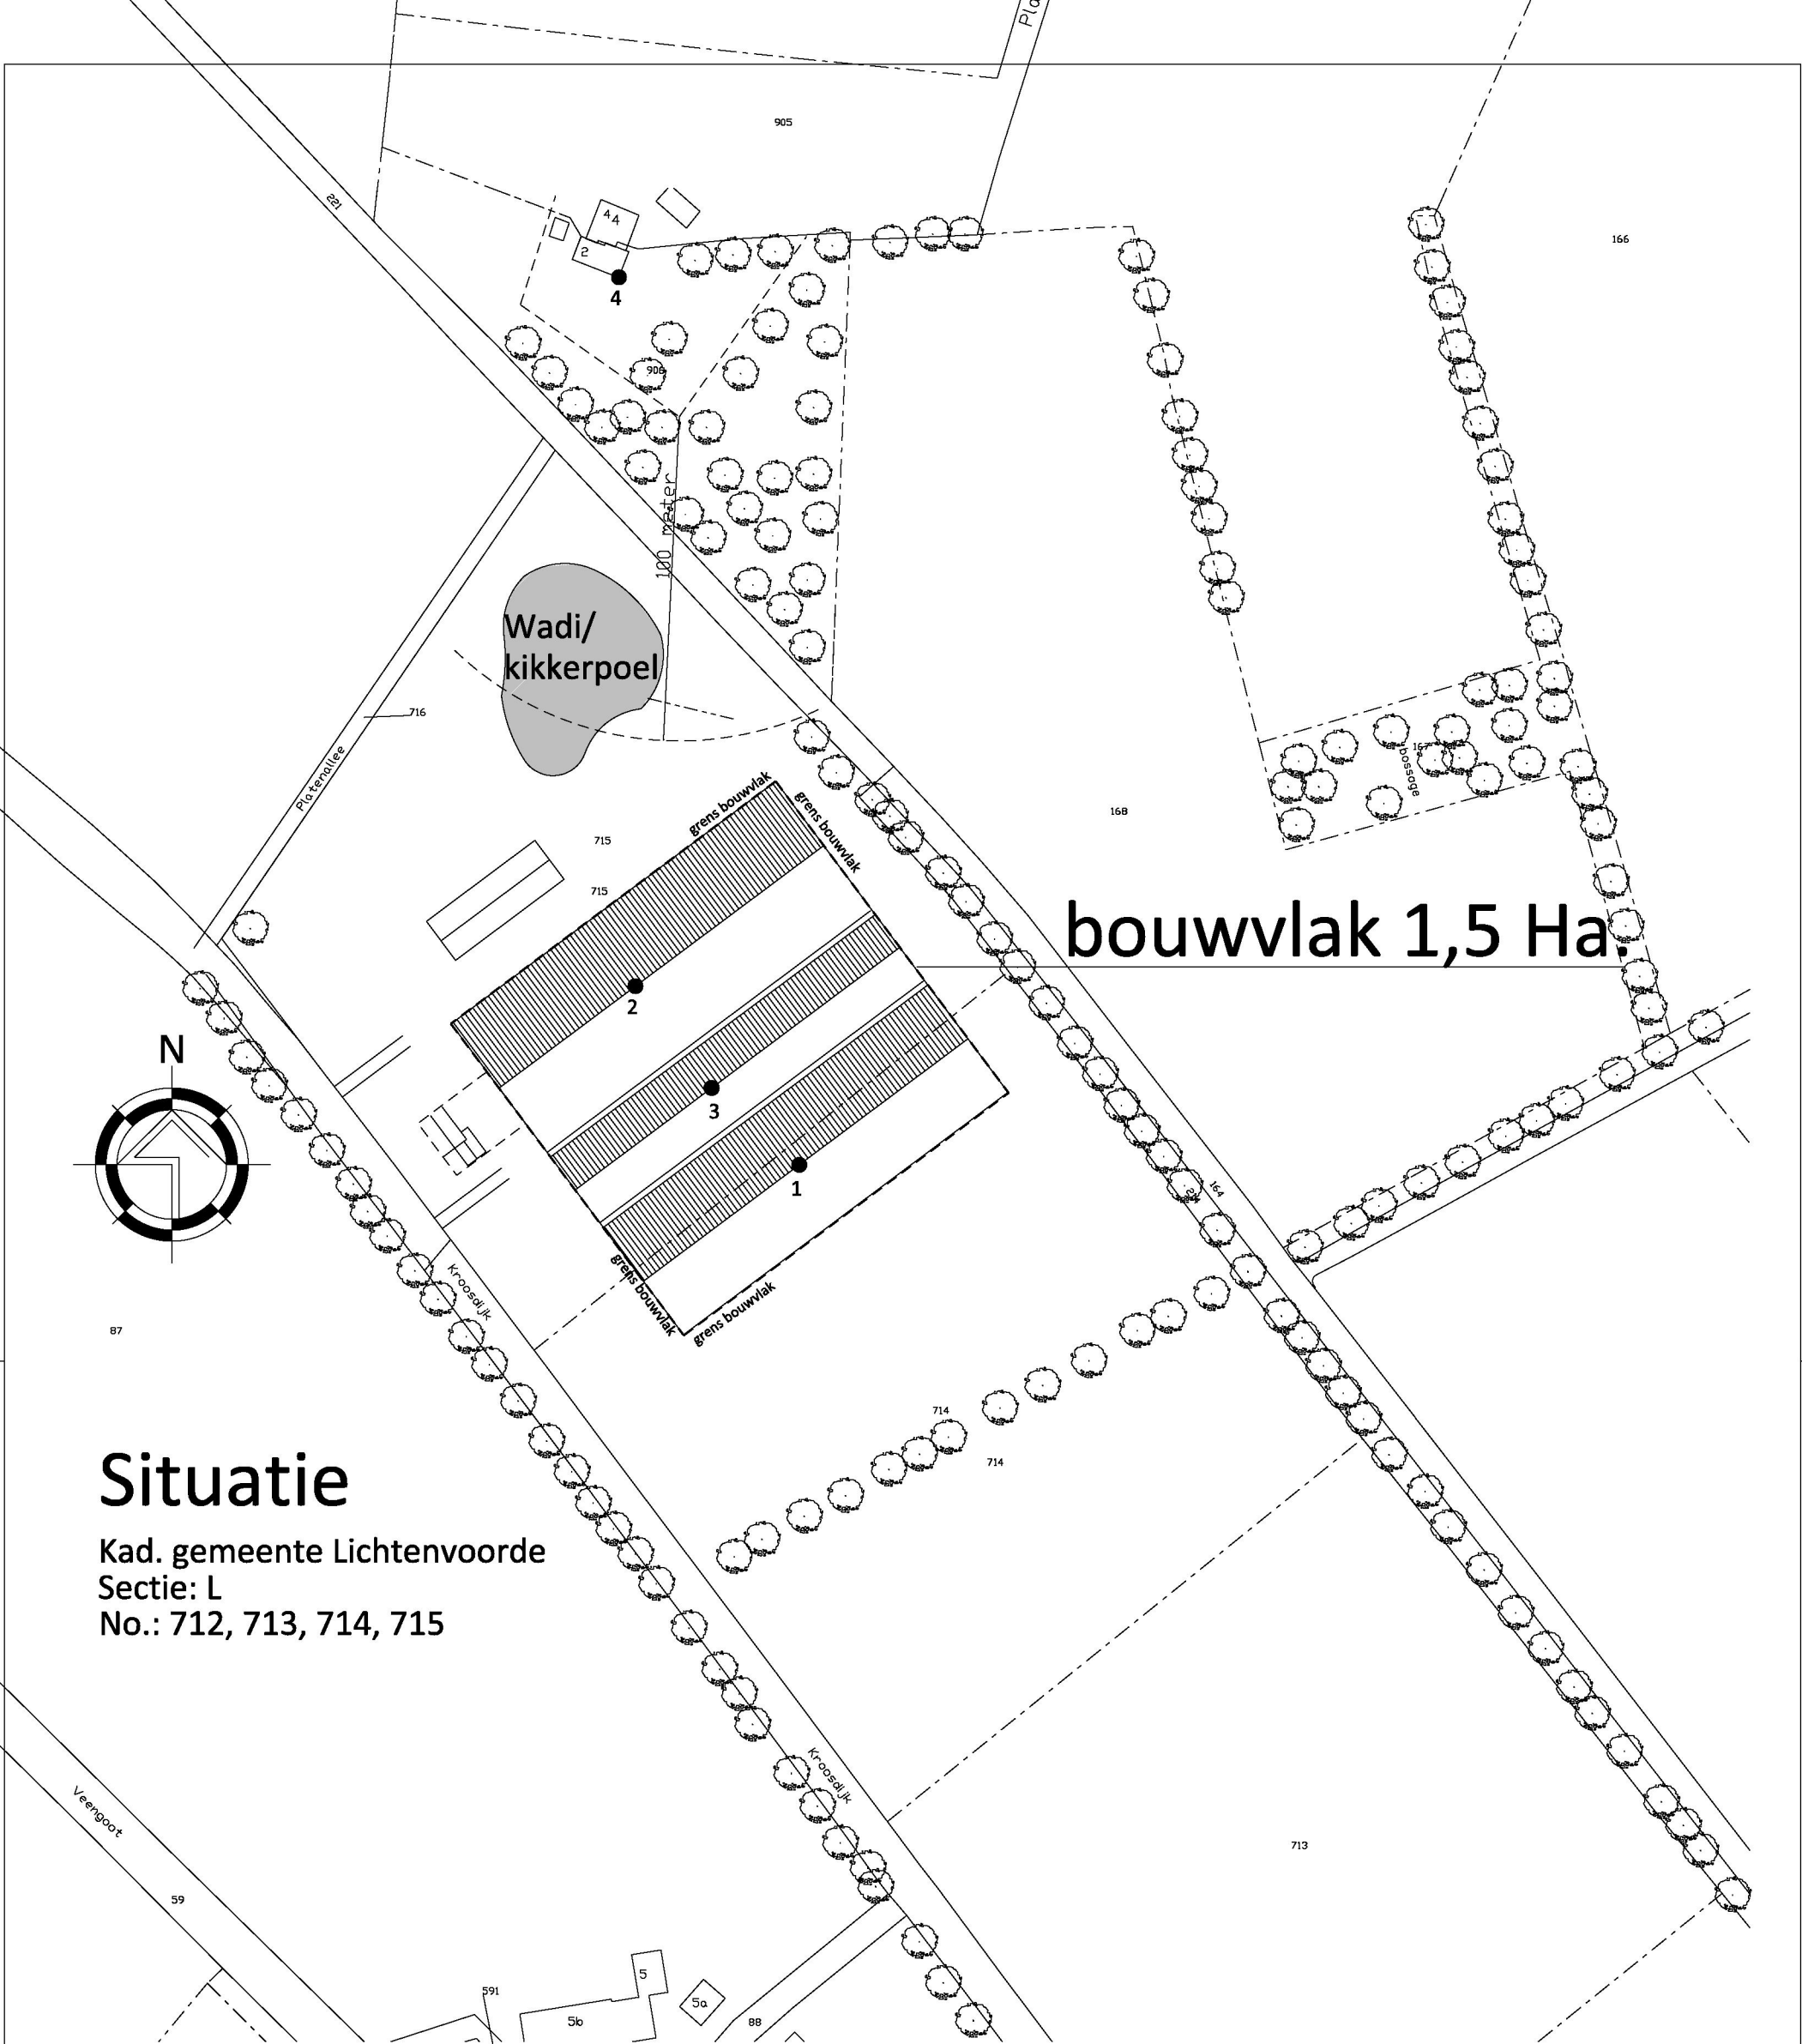

Situatie

Kad. gemeente Lichtenvoorde
Sectie: L
No.: 712, 713, 714, 715



VANWESTREENEN

PROJECT:
Aanvraag Bouwperceel

OPDRACHTGEVER:
Hatterm Varkens BV
Kuiperkampsweg 12
8167 LC OENE

LOCATIE: Kroosdijk ongenummer te Zieuwent

ONDERDEEL:
Bedrijfsplattegrond
maten voor de uitvoering in het werk controleren

SCHAAL: 1:100

GETEKEND: AV

FORMAAT: A0

DATUM: 14/07/2014

WIJZIGING: -

PROJECTNUMMER:
OV-HATVAR1
Blad 1 van 1

Van Westreenen Adviseurs

Anthonie Fokkerstraat 1a
3772 MP Barneveld
T: (0342) 47 42 55
F: (0342) 47 42 81
E: info@vanwestreenen.nl

Varsseveldseweg 65d
7131 JA Lichtenvoorde
T: (0544) 37 97 37
F: (0544) 37 83 64
E: info@vanwestreenen.nl