




Detail behorende bij stal 4  
 GL BB 95.02.027V1 smalle mestkanalen met  
 metalen driekant rooster voor dragende/guste zeugen  
 schaal 1:50

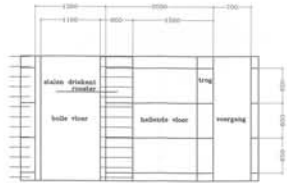


plattegrond zeugenstal

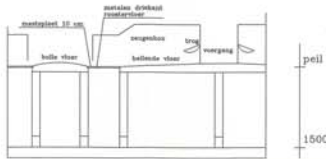



dwarsdoorsnede zeugenstal

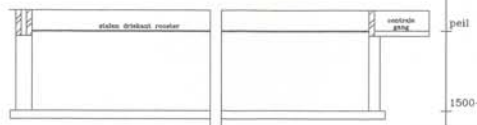

lengtedoorsnede zeugenstal

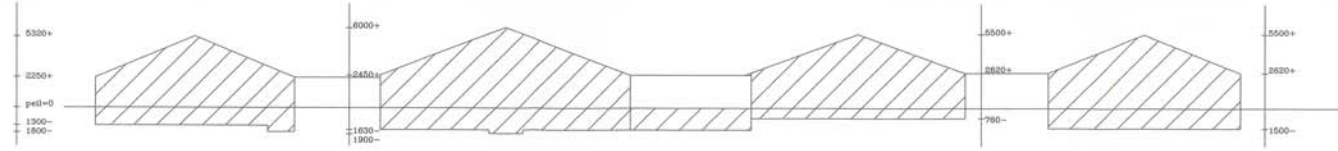

doorsnede A-A

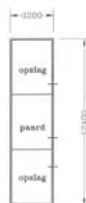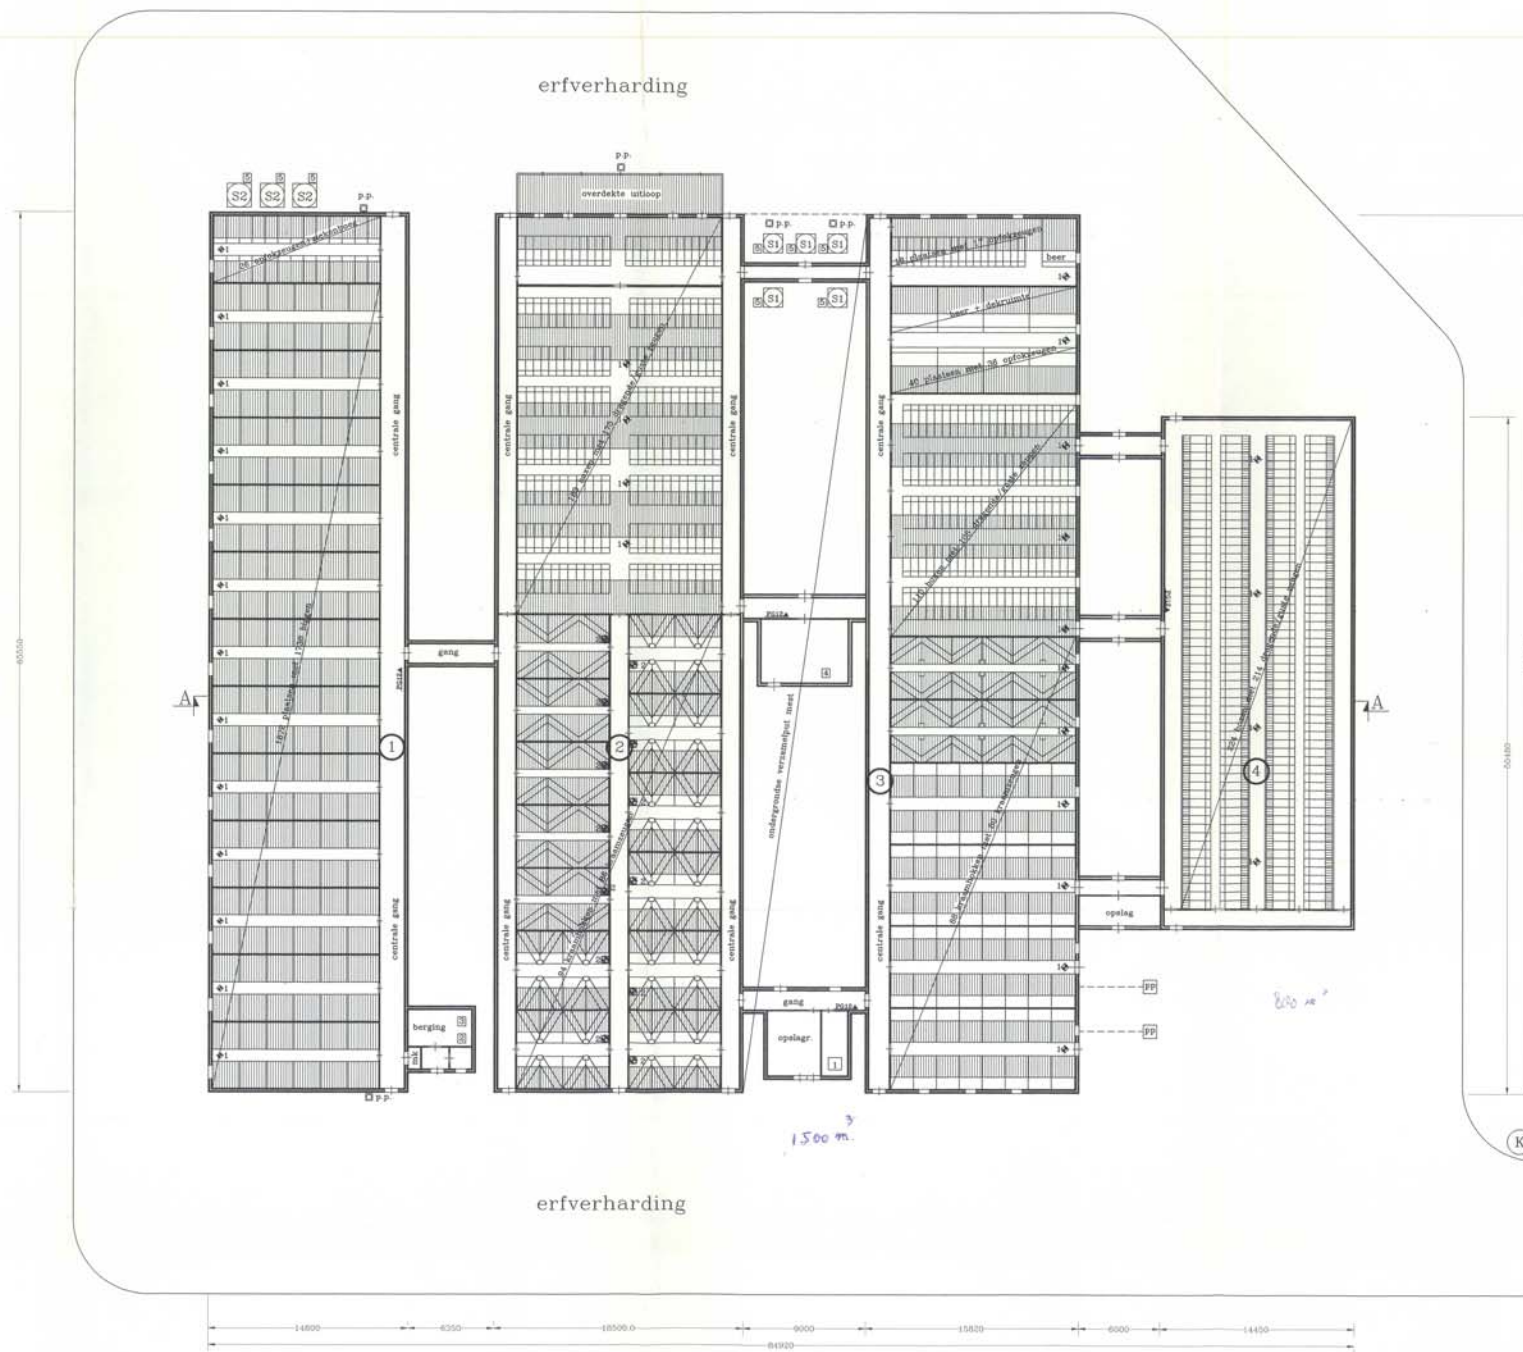

Renvooi silo's			Renvooi motoren				
Nr	St	Soort silo	Inh.(ton)	Nr	St	Benaming	Kw
S1	5	Mengvoedersilo	8	1	1	C.V.-installatie	40,0
S2	3	Mengvoedersilo	10	2	1	Warmtewisselaar	15,0
				3	1	Hogedrukreiniger	2,5
				4	1	Mestpomp	1,5
				5	8	Vijzelmotor	0,3


  

Renvooi tank's		
Nr	Soort tank	Inh.(ltr)

Renvooi overige				
Afk.	Benaming			
+	1 32	Ventilator	0,3	
pp	pompput	2 13	Ventilator	0,3
K	Kadaveropslag			
ma	Poederblusser			
			drijfmestput totale inh. 5380 m3	

Situatie gemeente Meijel  
 Sectie d No. 1250  
 Schaal 1:2000

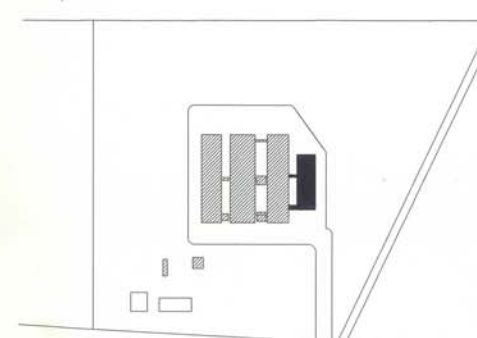

GEMEENTE-MEIJEL  
 Bijlage behorende bij milieuvergunning  
 van 06 JAN. 1997  
 De gemeente-secretaris,  
 handtekening aanvrager(s) d.d. 27-10-96

Tekening behorende bij de aanvraag om een vergunning in het kader van de  
 Wet Milieubeheer.

ONDERWERP	Wet Milieubeheer Nederweertdijk 14 te Meijel	BLAD	01
OPDRACHTGEVER	Nederweertdijk Meijel BV	DATUM	27-09-96
	Nederweertdijk 14	SCHAAL	1:200
	0768 ZG Meijel	GETEK	F.S./G
		WERKNR.	1076wm02