




Doorsnede A-A  
Schaal 1:200

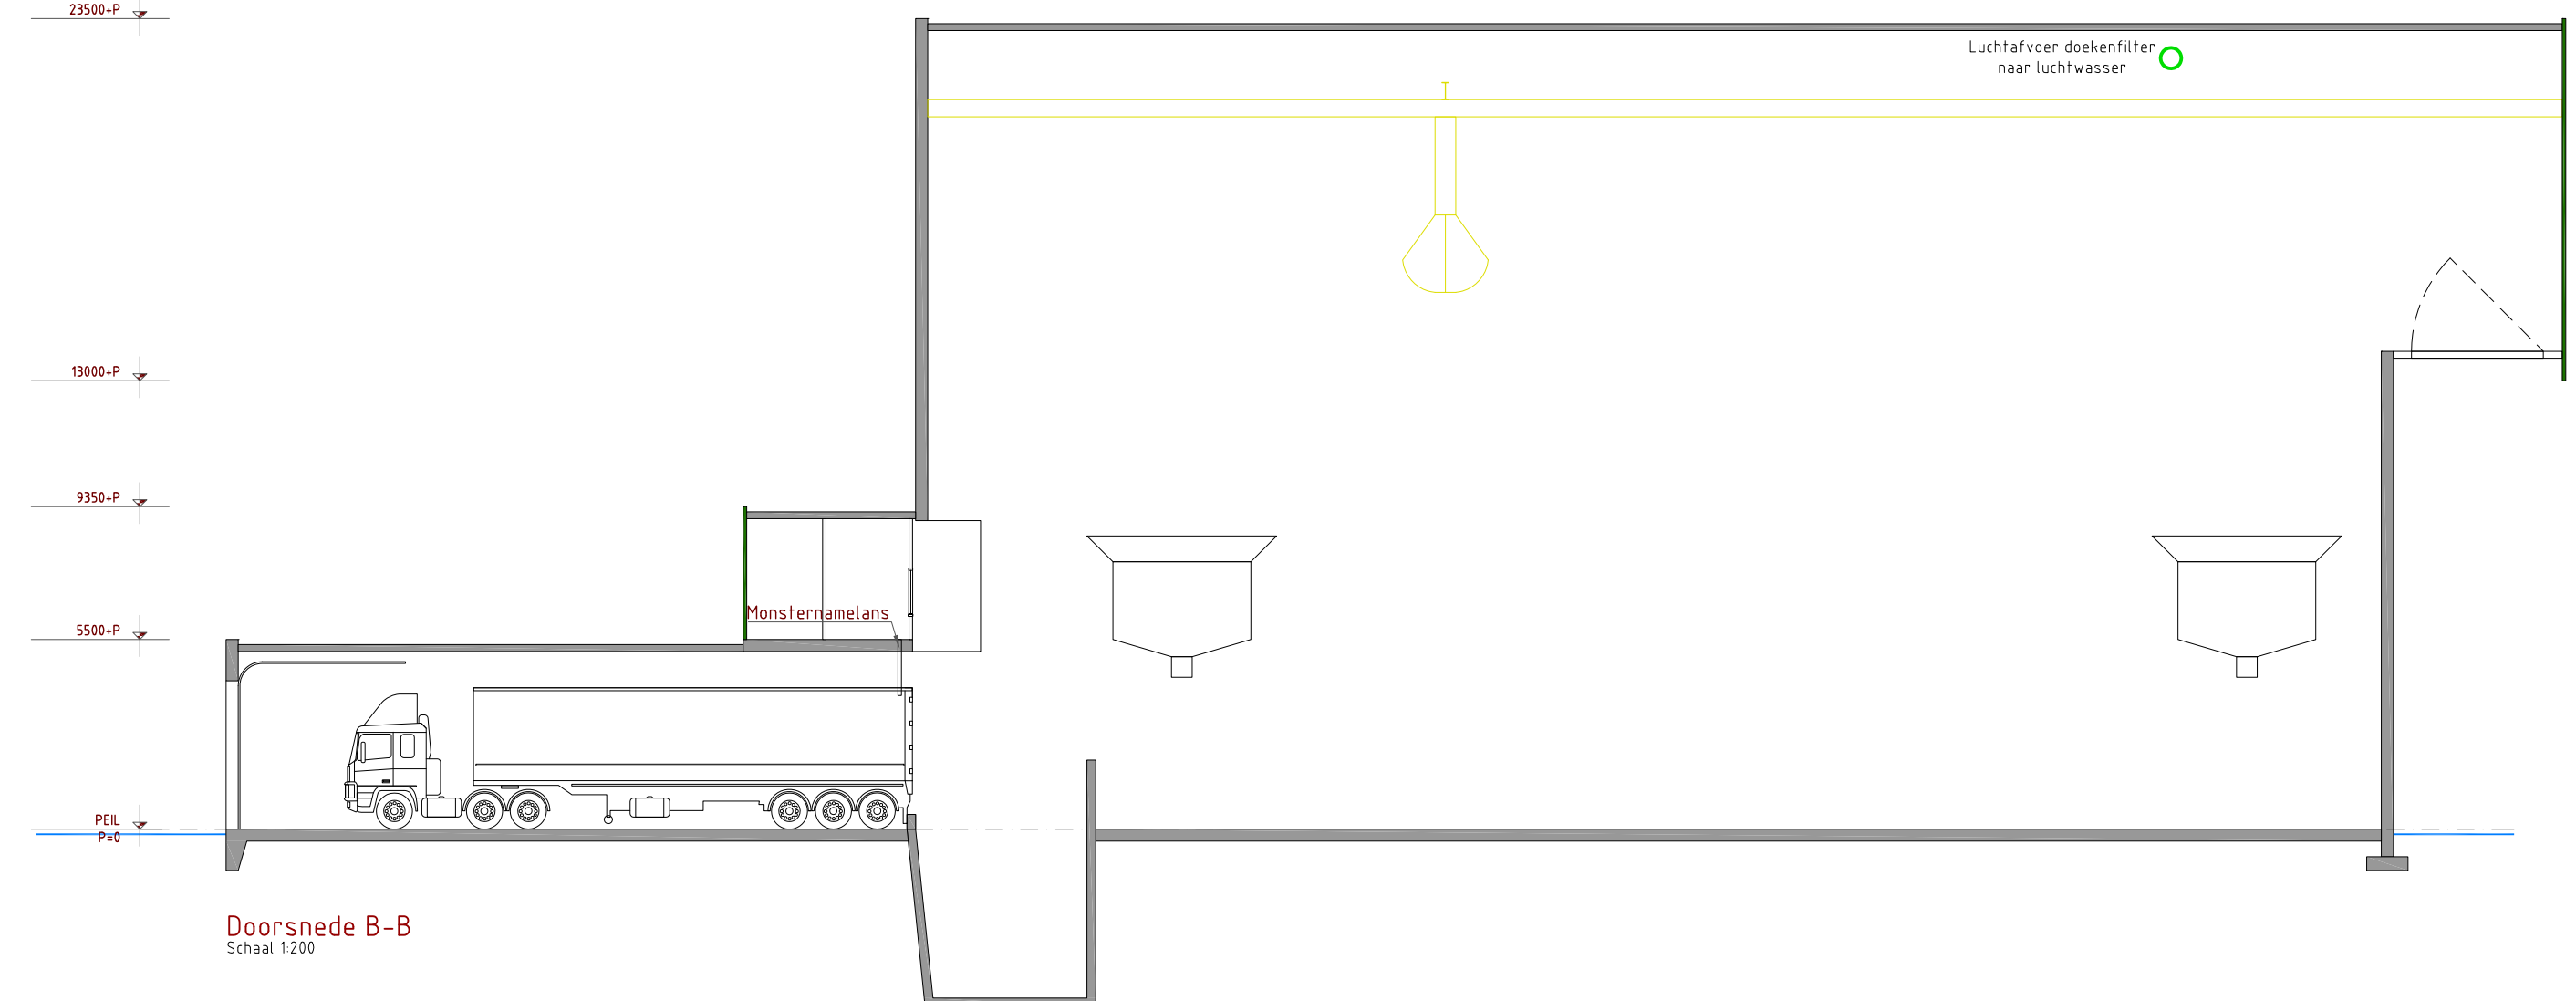


Doorsnede B-B  
Schaal 1:100

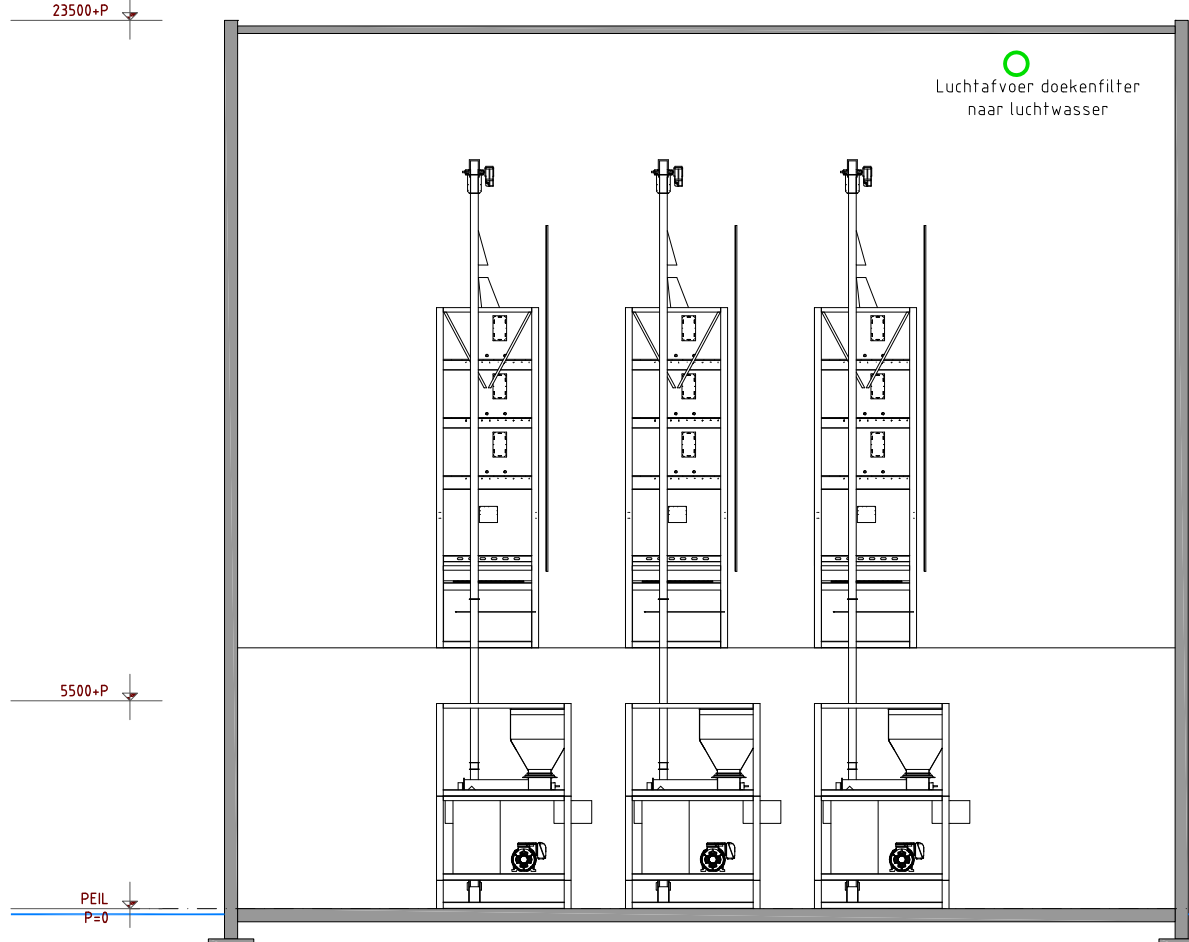


Doorsnede C-C  
Schaal 1:200

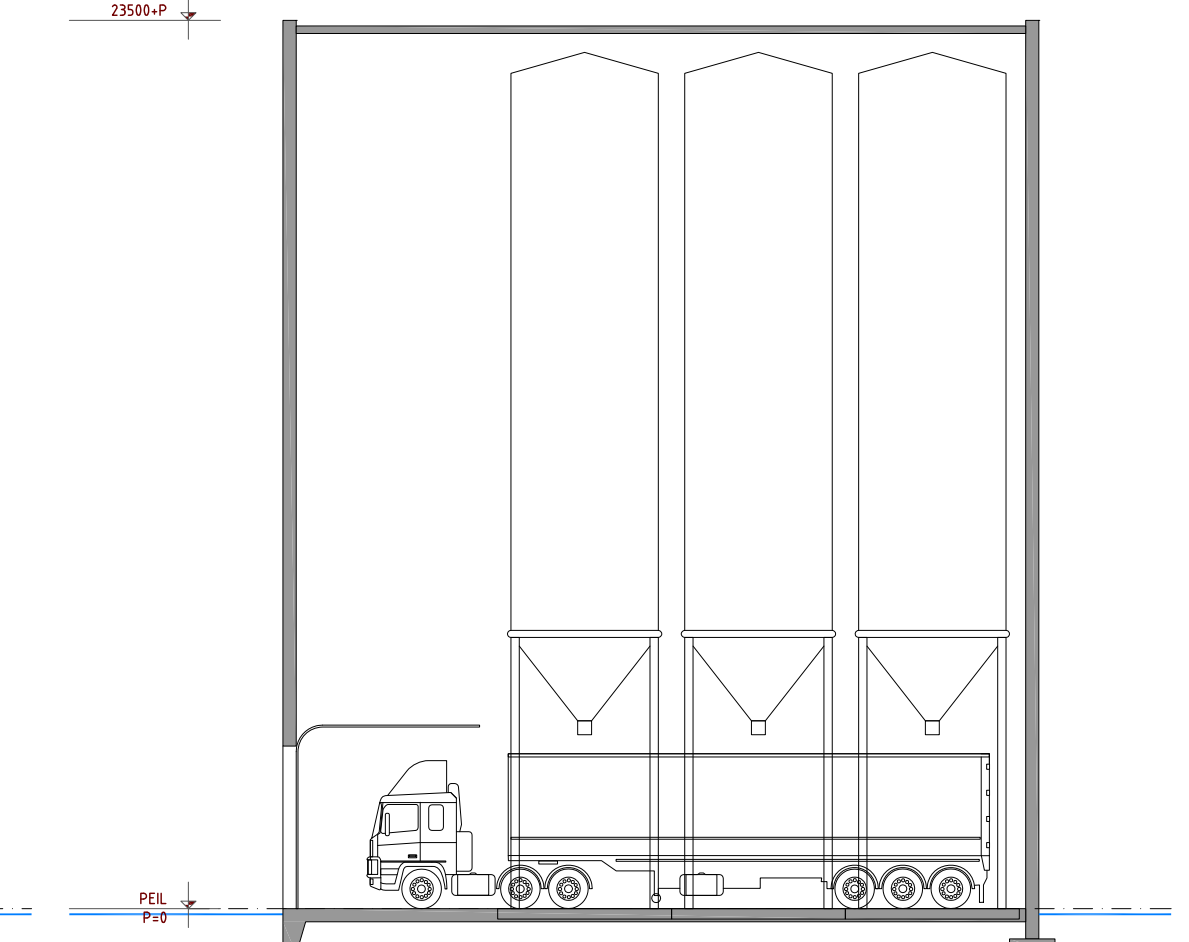

Doorsnede D-D  
Schaal 1:200

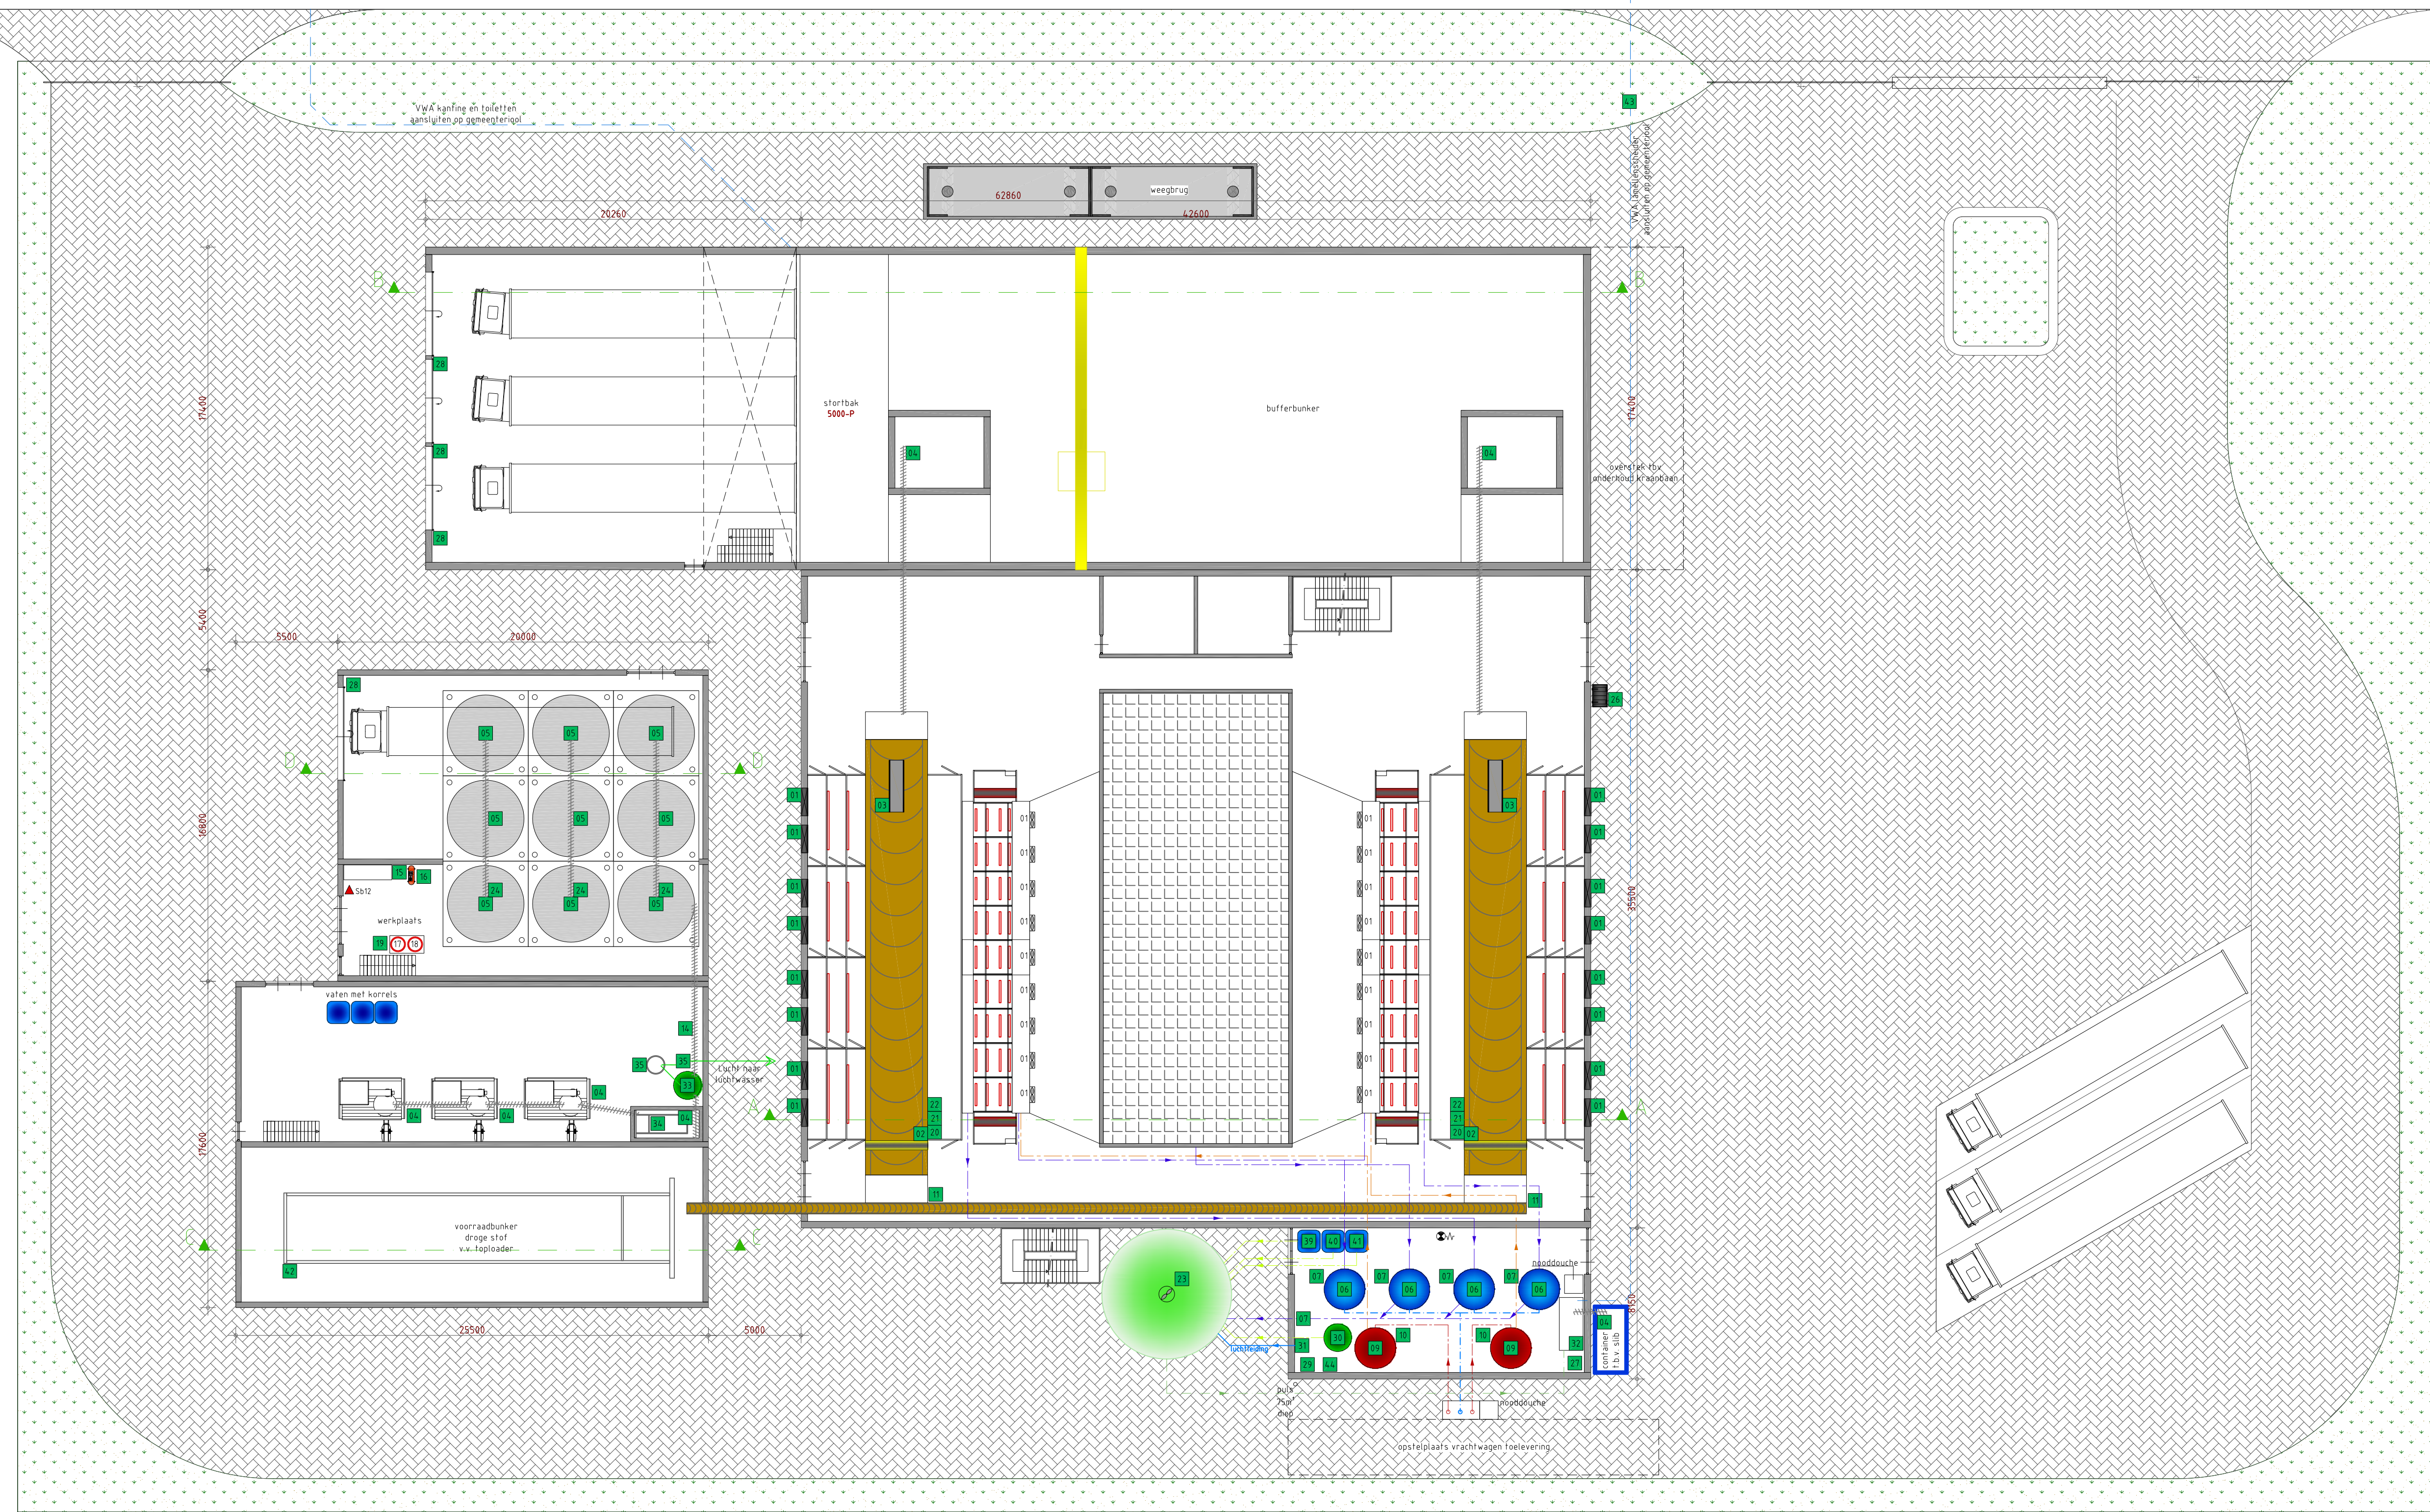

Plattegrond  
Schaal 1:100

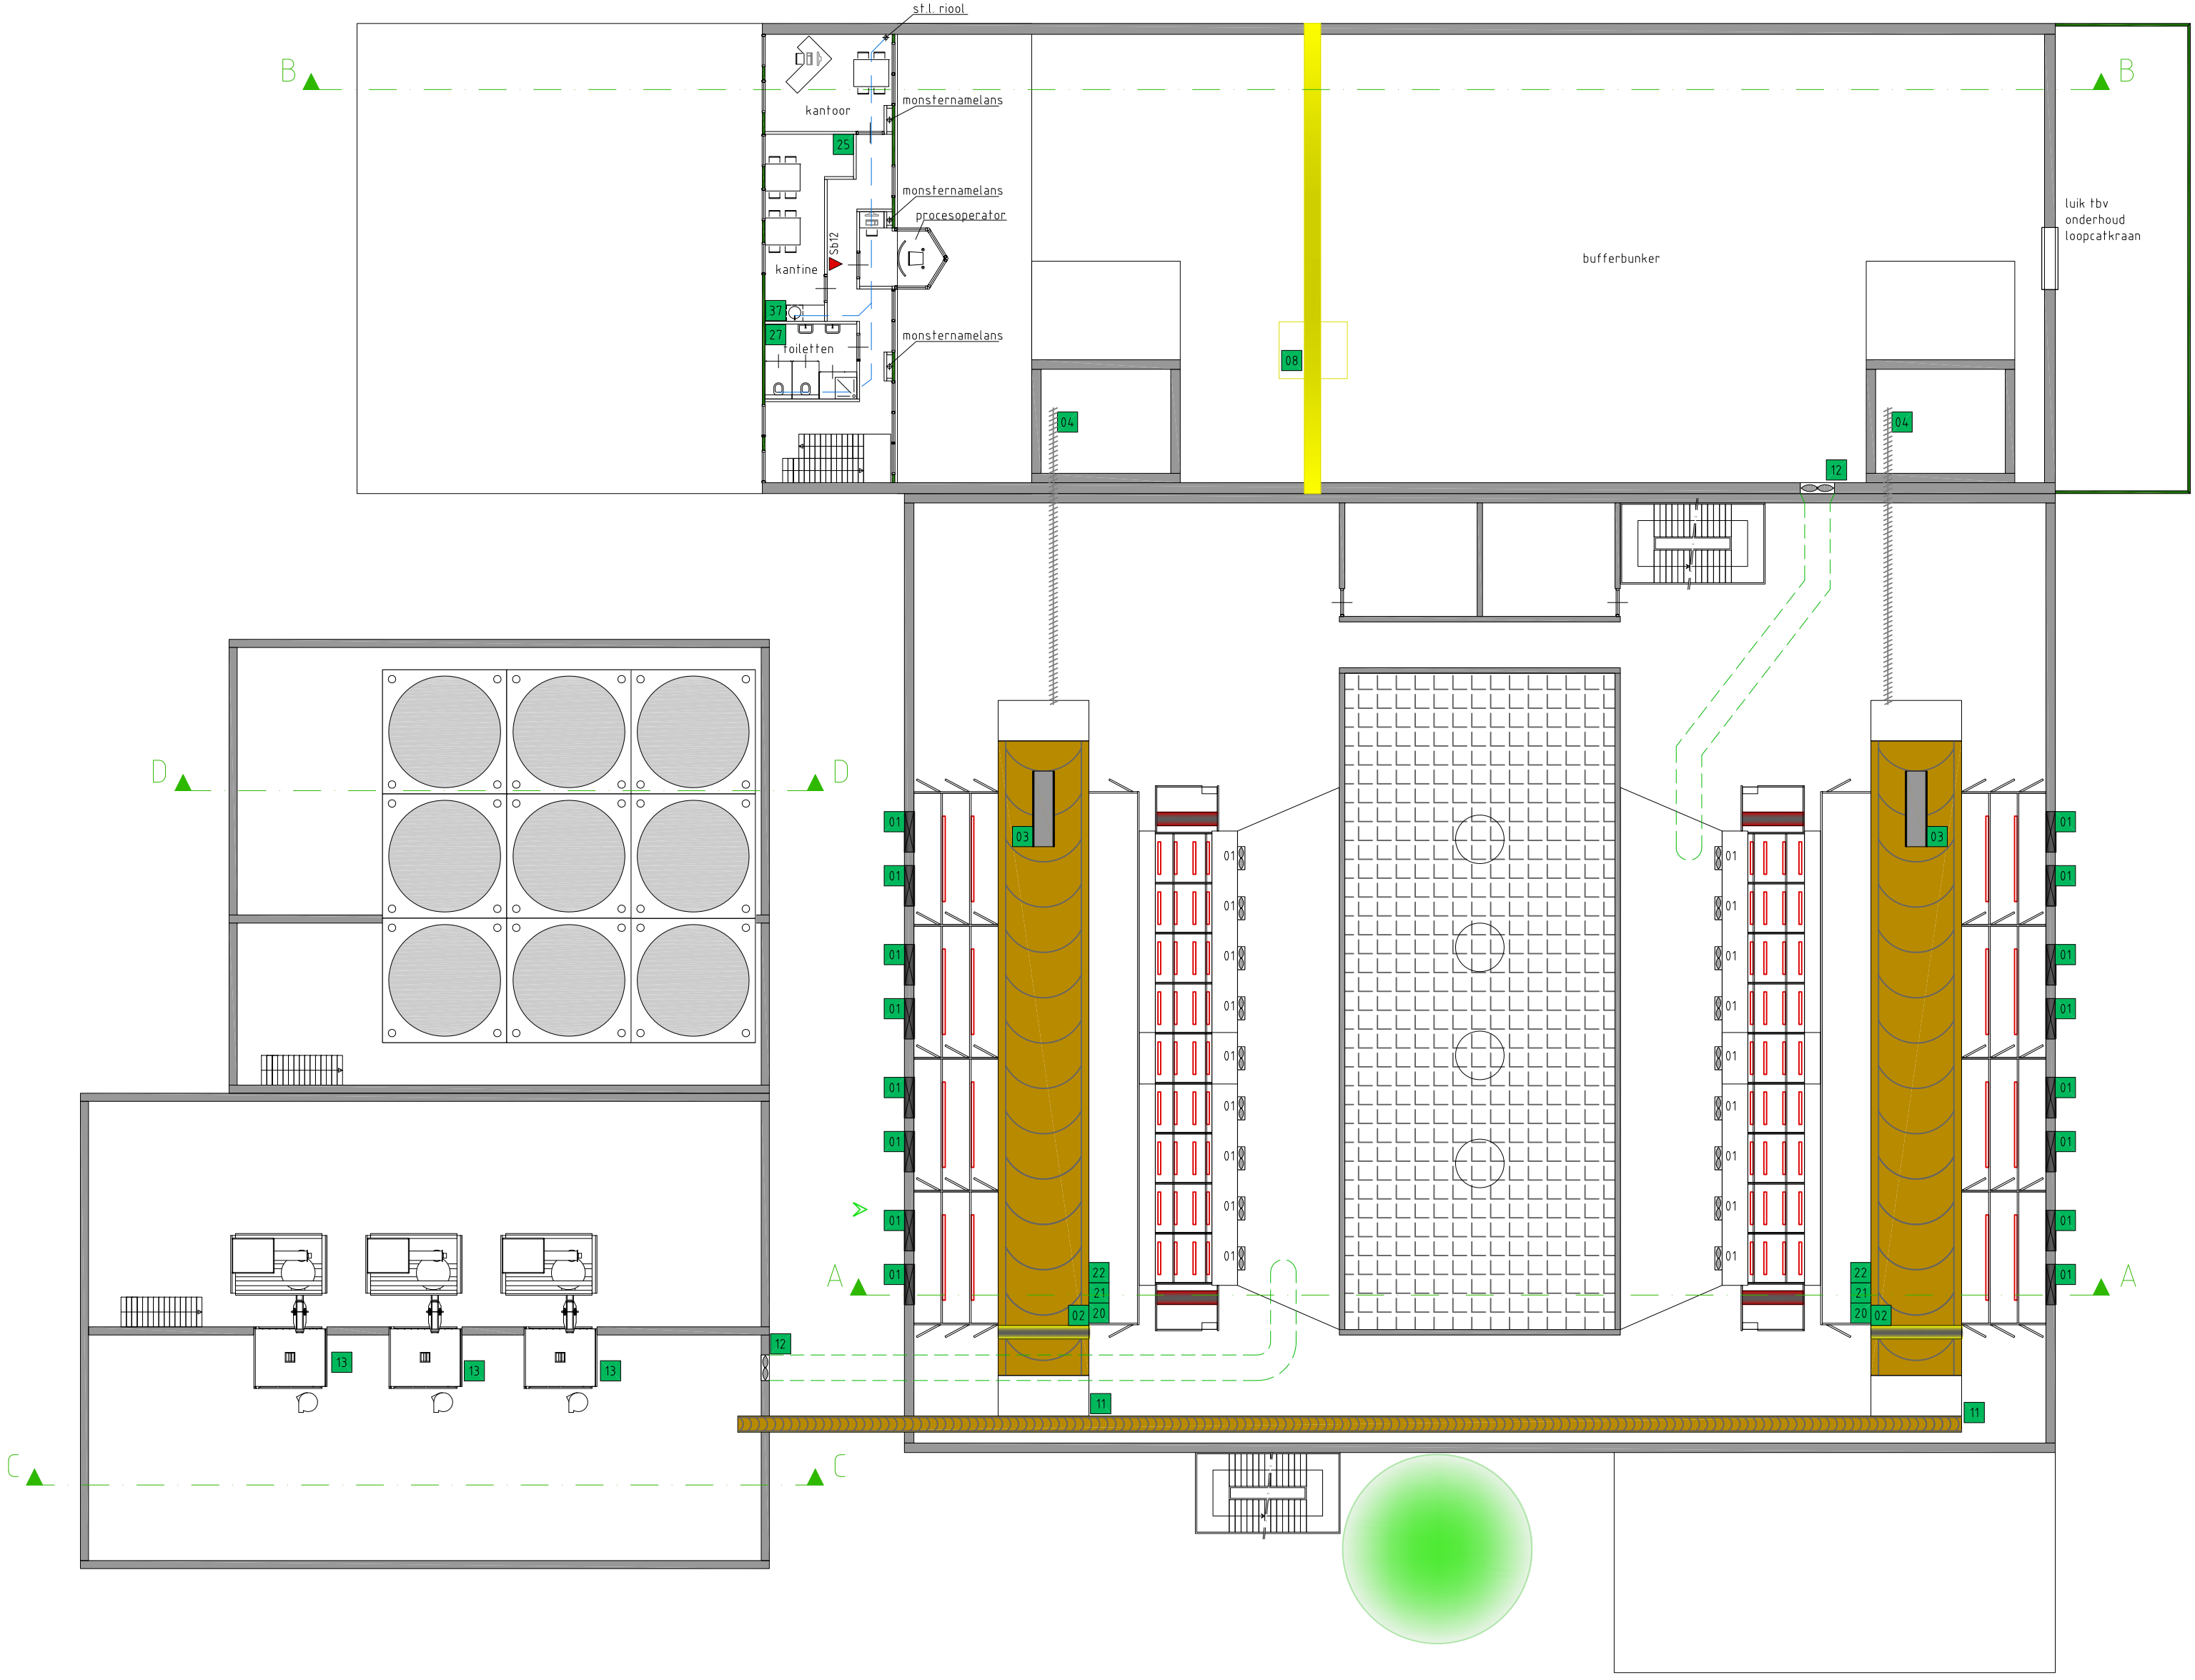


Verdieping  
Schaal 1:100

Nr.	omschrijving	hoeveelheid	eenheid	verbruik
1	Motor #300, type Siemens SGG-121-045	2,2	kW	
2	Brander	0,5		
3	Ventilator	1,2		
4	Stofzuiger	3,7		
5	Silo 10 x 10 m, grondproduct, om 130m³			
6	Silo 10 x 10 m, om 130m³			
7	Silo 10 x 10 m, om 130m³			
- Brandslanghoes
- Schuifdeur
- Verenigingsdeur
- Leiding
- Verenigingsdeur
- Leiding
- Verenigingsdeur
- Leiding

**SITUATIE**  
 Gemeente: Rosendaal  
 Sectie: A  
 Nr.: 3223  
 Schaal: 1:2000

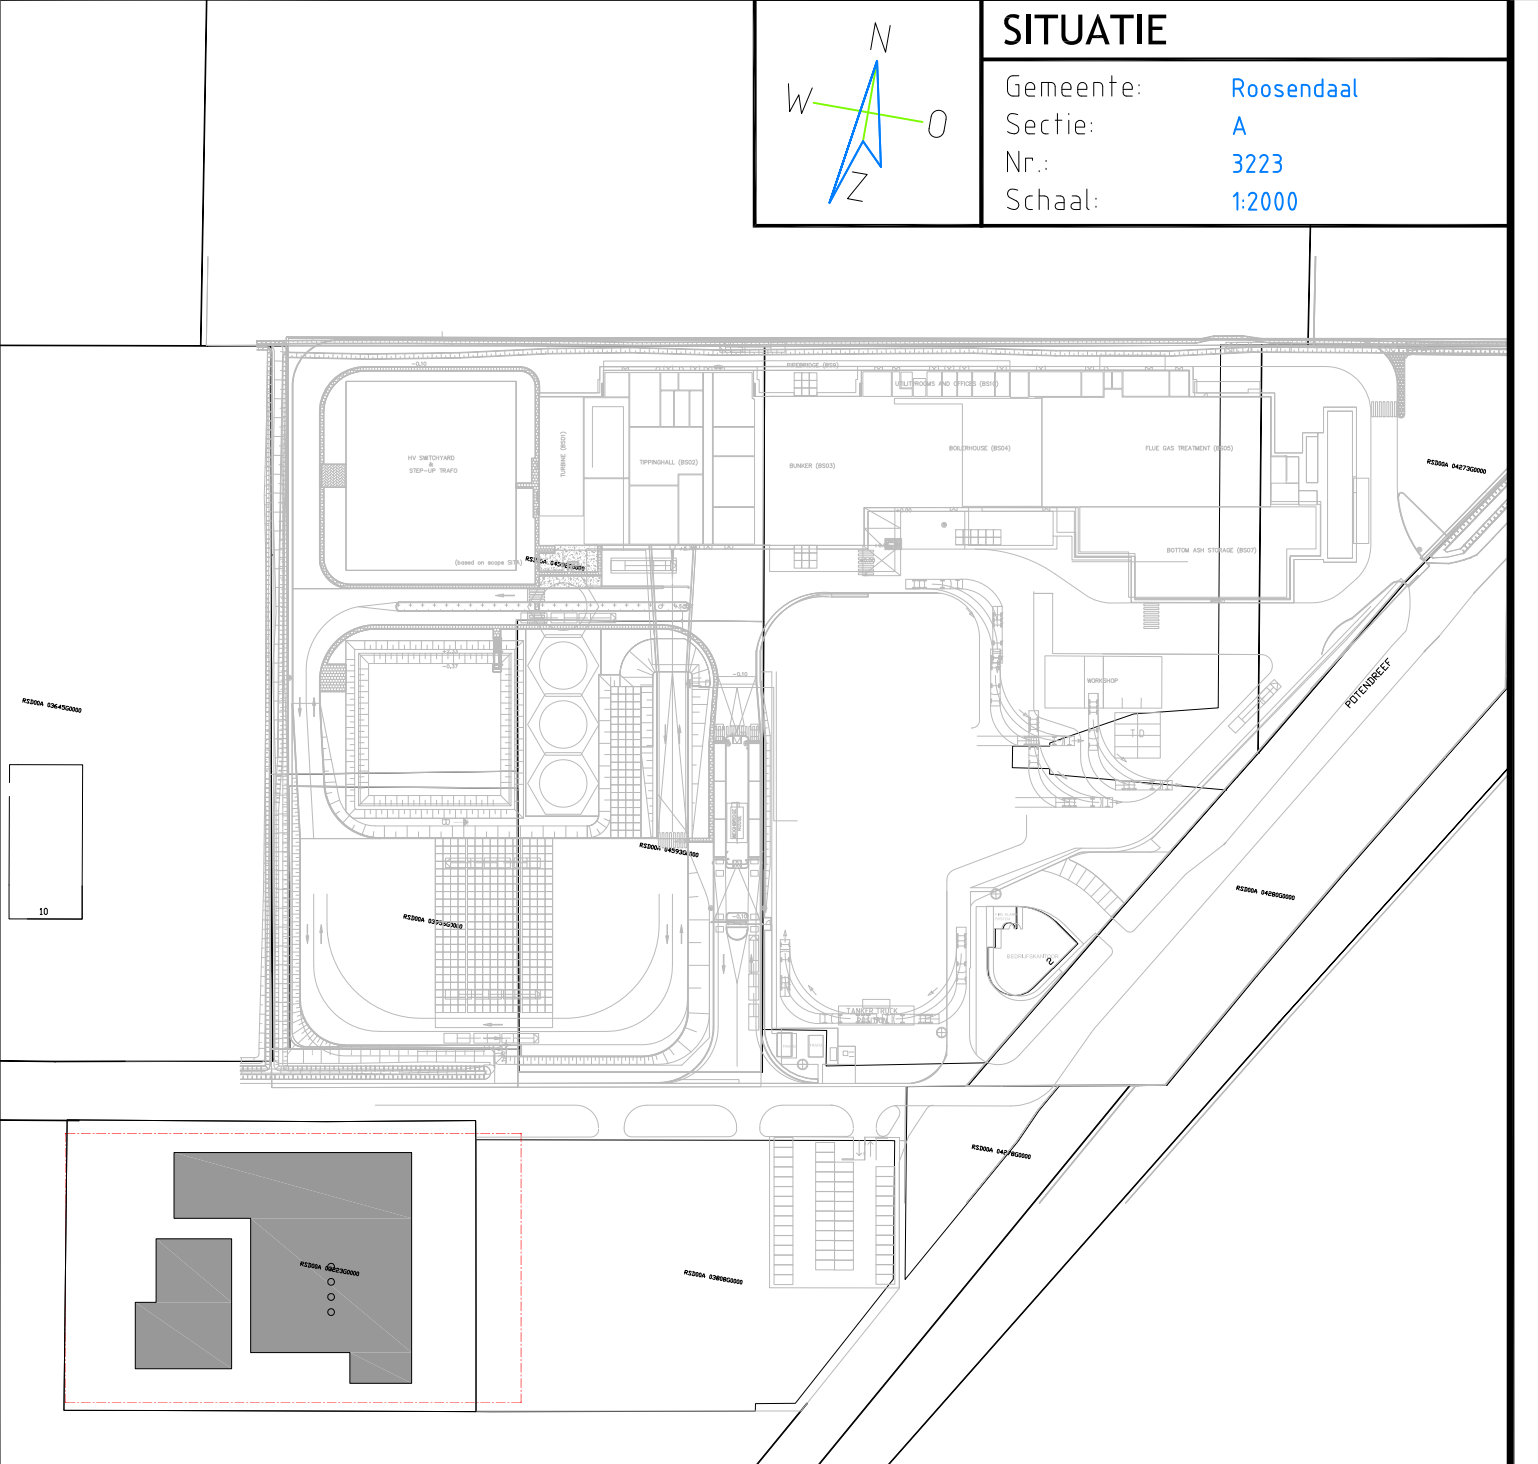

**ZLTO**  
 Ondernemingsnummer 225  
 5233 DE Vrietenbosch  
 Postbus 100  
 071 217 31 00  
 071 217 31 01  
 www.zlto.nl

Tekening behoord bij aanvraag omgevingsvergunning  
 Activiteit: Milieu  
 Locatie: Potendreef 4 te Rosendaal

Opdrachtgever: Biomaterialen B.V. - Dhr. L.W. Burghout  
 Hoofdstraat 65  
 5109 AB 's-Gravenmoer

Telefoon: Getekend J.H.  
 E-mail / Fax: info@biomaterialen.com  
 Mobiel nummer: 06-10373932

Tekeningnummer: 3103-37  
 Projectleider: R.D.  
 Schaal: 1:200  
 Formaat: A0  
 Datum: 29-09-2016  
 Gewijzigd: Gewijzigd: Gewijzigd: Gewijzigd