



BESLUIT NATUURBESCHERMINGSWET 1998 VAN GEDEPUTEERDE STATEN VAN
GELDERLAND

Artikel 19d, 19e en 19kd lid 1 onder b

Datum : 30 juli 2015
Onderwerp : Natuurbeschermingswet 1998 - 2015-006993 - gemeente Brummen
Activiteit : het oprichten en in werking hebben van een rundveehouderij aan de
Cortenoeversweg 125, kadastraal bekend gemeente Brummen sectie I
nummer 1862 te Brummen
Verlenen/weigeren : verlenen vergunning
Aanvrager : A.J en J.W. Breukink
Zaaknummer : 2015-006993

Beslissing van GEDEPUTEERDE STATEN VAN GELDERLAND op het verzoek van A.J en J.W. Breukink, Cortenoeversesweg 121 6971 JL Brummen, hierna te noemen aanvrager, van 11 mei 2015 om een vergunning in het kader van de Natuurbeschermingswet 1998, hierna de Nbw 1998.

Aanvraag en procesverloop

De aanvraag voorziet in het oprichten en in werking hebben van een rundveehouderij aan de Cortenoeversesweg 125, kadastraal bekend gemeente Brummen sectie I nummer 1862 te Brummen. De inrichting is gelegen op ongeveer 250 meter van het Natura 2000-gebied Rijntakken, 2.250 meter van het Natura 2000-gebied Landgoederen Brummen en 7.600 meter van het Natura 2000-gebied Veluwe.

Voor de beoordeling van de aanvraag is het aanvraagformulier Nbw 1998 agrarische bedrijven inclusief bijlagen, d.d. 8 mei 2015, gebruikt.

Het ontwerpbesluit heeft in de periode van 9 juni tot 21 juli 2015 ter inzage gelegen. Het ontwerpbesluit is tevens toegezonden aan het college van Burgemeester en Wethouders van de gemeente Brummen. Op 13 juli 2015 heeft Rombou namens de aanvrager de aanvraag aangevuld met:

- acceptatiebrief Omgevingsdienst mbt de (gedeeltelijke) intrekking Kappersweg 3.
- acceptatiebrief Omgevingsdienst mbt de intrekking Zutphensestraatweg 47.
- kennisgeving en (ontwerp)besluit intrekking Cortenoeversesweg 88.

Op deze vergunningaanvraag is afdeling 3.4 van de Algemene wet bestuursrecht van toepassing verklaard.

Besluit

Gedeputeerde Staten van Gelderland;
Gelet op de artikelen 10a, 16, 19d, 19e en 19kd lid 1 onder b van de Nbw 1998;

HEBBEN BESLOTEN

A.J en J.W. Breukink een vergunning conform de beschrijving in de aanvraag te **verlenen** onder het volgende voorschrift:

- 1 Deze vergunning dient op het bedrijf aanwezig te zijn.
- 2 Deze vergunning treedt in werking nadat de Nbw-vergunning (intrekking) van het bedrijf waarvan saldo wordt overgenomen Cortenoeversesweg 88 (zaaknummer 2015-006648) onherroepelijk is geworden.

Beoordeling van de aanvraag

De aanvraag betreft de oprichting van een rundveehouderij.

De mogelijk schadelijke effecten op de instandhoudingsdoelstellingen worden uitsluitend veroorzaakt door stikstofdepositie. Voor dit bedrijf is niet eerder een vergunning danwel een verklaring van geen bedenkingen (hierna vvgb) op grond van de Nbw 1998 verleend.

Aangezien salderen op grond van het salderingssysteem niet meer mogelijk is, is voor deze aanvraag artikel 15 van de Verordening Stikstof en Natura 2000 Gelderland van toepassing.

Mogelijke effecten kunnen optreden op de Natura 2000-gebieden Rijntakken, Landgoederen Brummen en Veluwe. De instandhoudingsdoelstellingen van de voor deze aanvraag relevante Natura 2000-gebieden zijn vermeld in bijlage 1.

Toetsing Depositie

Binnen de Natura 2000-gebieden zijn verschillende habitattypen aanwezig. Deze hebben een kritische depositiewaarde. Als de ammoniakdepositie boven deze waarde uitkomt, kunnen er soorten verdwijnen die kenmerkend zijn voor deze habitattypen.

Nu sprake is van een bedrijfsverplaatsing, kan, ondanks de te treffen maatregelen, een depositietoename op de stikstofgevoelige habitattypen per saldo niet op voorhand worden uitgesloten.

De uitspraak van de Afdeling Bestuursrechtspraak van de Raad van State van 13 november 2013 (uitspraak 201211640/1/R2) heeft er toe geleid dat bestaande rechten als volgt worden vastgelegd:

Wanneer voor een veehouderij na de referentiedatum (7 december 2004 voor Habitatrichtlijngebieden, 24 maart 2000 voor Vogelrichtlijngebieden) een situatie is vergund of gemeld waarin de ammoniakemissie lager is dan in de situatie op de referentiedatum, wordt uitgegaan van de situatie met de laagste ammoniakemissie. In alle andere gevallen wordt uitgegaan van de laatst vergunde of gemelde situatie op de referentiedatum.

Voor de nieuwe inrichting zijn geen vergunningen verleend.

Uit de aanvraag blijkt dat aanvrager wenst te salderen met de bedrijven op de volgende percelen:

- Cortenoeversesweg 88 te Brummen (eigen bedrijf);
- Cortenoeversesweg 117 te Brummen (eigen bedrijf);
- Kappersweg 3 te Spankeren;
- Zutphensestraatweg 47 te Spankeren.

Voor de saldeerbedrijven zijn de onderstaande vergunningen verleend:

Tabel 1 Vergunningenhistorie saldeerbedrijf Cortenoeversesweg 88 te Brummen

Vergunning	Datum	Emissie (kg)
Nbwet (zaaknummer 2013-018835)	12 juni 2014	1.228,2

Uit de aangeleverde stukken blijkt dat 1.200,9 kg van de ammoniakemissierechten van de inrichting aan de Cortenoeversesweg 88 te Brummen (eigen bedrijf) worden gebruikt ten behoeve van de aangevraagde saldering. Op 18 juni 2015 is voor deze inrichting een ontwerp intrekkingsbesluit genomen (zaaknummer 2015-006648).

Tabel 2 Vergunningenhistorie saldeerbedrijf Cortenoeversweg 117 te Brummen

Vergunning	Datum	Emissie (kg)
Wet milieubeheer	29 februari 2000	1.856,3

Op grond hiervan stellen wij vast dat ten tijde van de plaatsing als Habitatrichtlijngebied op de lijst van communautair belang danwel de aanwijzing in het kader van de Vogelrichtlijn nationale toestemming was verleend.

Voor het bedrijf is geen situatie vergund of gemeld waarin de ammoniakemissie lager is dan in de situatie op de referentiedatum.

Uit de aangeleverde stukken blijkt dat 1.856,3 kg van de ammoniakemissierechten van de inrichting aan de Cortenoeversweg 117 te Brummen (eigen bedrijf) worden gebruikt ten behoeve van de aangevraagde saldering.

Tabel 3 Vergunningenhistorie saldeerbedrijf Kappersweg 3 te Spankeren

Vergunning/melding	Datum	Emissie (kg)
Hinderwet	25 juli 1978	1.805,8
Wet milieubeheer	25 maart 2008	1.508,9

Op grond hiervan stellen wij vast dat ten tijde van de plaatsing als Habitatrichtlijngebied op de lijst van communautair belang danwel de aanwijzing in het kader van de Vogelrichtlijn nationale toestemming was verleend.

Voor het bedrijf is op 25 maart 2008 een vergunning op grond van de Wet milieubeheer verleend waarbij de ammoniakemissie lager is dan in de situatie op de referentiedatum. Bij de toetsing voor de vergunde rechten is uitgegaan van deze vergunning.

Uit de aangeleverde stukken blijkt dat 225 kg van de ammoniakemissierechten van de inrichting aan de Kappersweg 3 te Spankeren worden gebruikt ten behoeve van de aangevraagde saldering. Uit de aangeleverde stukken blijkt dat op 15 juni 15 door de Omgevingsdienst Regio Arnhem een melding Activiteitenbesluit is geaccepteerd.

Tabel 4 Vergunningenhistorie saldeerbedrijf Zutphensestraatweg 47 te Spankeren

Melding	Datum	Emissie (kg)
Besluit melkrundveehouderijen milieubeheer	26 november 1998	685,8
Besluit Landbouw	14 mei 2007	183,3

Op grond hiervan stellen wij vast dat ten tijde van de plaatsing als Habitatrichtlijngebied op de lijst van communautair belang danwel de aanwijzing in het kader van de Vogelrichtlijn nationale toestemming was verleend.

Het bedrijf heeft op 14 mei 2007 een melding Besluit landbouw milieubeheer gedaan waarbij de ammoniakemissie lager is dan in de situatie op de referentiedatum. Bij de toetsing voor de vergunde rechten is uitgegaan van deze vergunning.

Uit de aangeleverde stukken blijkt dat 183,3 kg van de ammoniakemissierechten van de inrichting aan Zutphensestraatweg 47 te Spankeren worden gebruikt ten behoeve van de aangevraagde saldering. Uit de aangeleverde stukken blijkt dat op 27 mei 15 door de Omgevingsdienst Regio Arnhem een melding Activiteitenbesluit is geaccepteerd.

Veebezetting

In tabel 5 is de aangevraagde veebezetting van het aangevraagde bedrijf weergegeven. In tabel 6 is de vergunde veebezetting op de diverse referentieperioden weergegeven van de bedrijven waarmee ammoniakemissie wordt gesaldeerd.

Tabel 5 Veebezetting aanvrager Cortenoeversweg (ongenummerd) kadastraal bekend gemeente Brummen sectie I nummer 1862 te Brummen

Aangevraagde veebezetting		
Diersoort	Rav-code / BWL	Aantal
Melk- en kalfkoeien	A1.18.1 / BWL 2012.02.V1	298
Vrouwelijk jongvee	A3	170
Fokstieren	A7	2

Tabel 6 Veebezetting van de bedrijven die N-rechten overdragen

Vergunde veebezetting op 12 juni 2014 (Cortenoeversweg 88)		
Diersoort	Rav-code	Aantal
Melk- en kalfkoeien	A1.100.1	126
Vrouwelijk jongvee	A3	1

Vergunde veebezetting op 29 februari 2000 (Cortenoeversweg 117)		
Diersoort	Rav-code	Aantal
Melk- en kalfkoeien	A1.100.1	171
Vrouwelijk jongvee	A3	57
Fokstieren	A7	1

Vergunde veebezetting op 25 maart 2008 (Kappersweg 3)		
Diersoort	Rav-code / BWL	Aantal
Vleesvarkens	D3.2.1.1 / BWL 2001.22	75

Vergunde veebezetting op 14 mei 2007 (Zutphensestraatweg 47)		
Diersoort	Rav-code	Aantal
Vrouwelijk jongvee	A3	47

Depositie

Voor de dichtstbijzijnde habitattypen, die voor deze aanvraag relevant zijn, is de depositie in de verschillende situaties weergegeven in tabel 7. Een negatieve waarde in de kolom verschil houdt in dat er sprake is van een afname van de depositie op het betreffende habitatype.

Tabel 7 NH₃-depositie van de bedrijven in mol/ha/jr

Habitatype (of gebiedsnaam, wanneer alleen op rand getoetst wordt)	Depositie (berekening incl. saldering)			
	24-3-2000	7-12-2004	Aanvraag	Verschil
<i>Landgoederen Brummen</i>				
H91E0C Beekbegeleidende alluviale bossen		2,0	1,8	-0,2
H7150 Pioniervegetaties met snavelbiezen		2,4	2,2	-0,2
<i>Rijntakken</i>				
H91E0A Rivierbegeleidende zachthoutoibossen	37,2		15,3	-21,9
H91F0 Droge hardhoutoibossen	28,8		11,8	-17,0

<i>Veluwe</i>				
H9190 Oude eikenbossen	0,7		0,4	-0,3
H9120 Beuken-eikenbossen met hulst	1,1		0,4	-0,7

Uit tabel 7 blijkt dat de aanvraag niet tot gevolg heeft dat de stikstofdepositie op de aanwezig stikstofgevoelige habitattypen toeneemt.


Vanwege de directe samenhang tussen de bedrijven, is de beëindiging/vermindering van de veebezetting van de bedrijven waarmee wordt gesaldeerd, te beschouwen als een mitigerende maatregel op grond waarvan is verzekerd dat de stikstofdepositie per saldo niet zal toenemen.

Aangezien voor dit bedrijf niet eerder een vergunning of een verklaring van geen bedenkingen op grond van de Nbw 1998 is verleend, is verlening van de vergunning mogelijk voor zover vereisten op economisch, sociaal en cultureel gebied, alsmede regionale en lokale belangen zich hier niet tegen verzetten. Niet is gebleken dat deze belangen vergunningverlening in de weg staan.

Conclusie

Op grond van het vorenstaande hebben wij gezien de passende beoordeling en de getroffen mitigerende maatregelen de zekerheid verkregen dat het project geen significant negatieve effecten heeft op de instandhoudingsdoelen van de betrokken Natura 2000-gebieden. Nu tevens de belangen zoals vermeld in artikel 19 e sub c Nbw 1998 niet aan de orde zijn, kan de vergunning worden verleend.

Hoogachtend,
namens Gedeputeerde Staten van Gelderland,

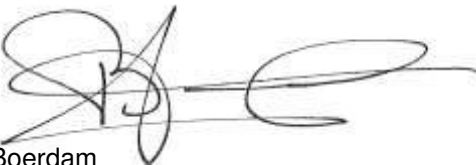

H. Boerdam

Beroep

Belanghebbenden kunnen binnen zes weken na de dag waarop het besluit ter inzage is gelegd hiertegen beroep instellen bij de Afdeling bestuursrechtspraak van de Raad van State (postbus 20019, 2500 EA 's-Gravenhage).

Zij die partij zijn in de hoofdzaak kunnen bij de voorzitter van de Afdeling bestuursrechtspraak een verzoek indienen om een voorlopige voorziening te treffen.

Voor het behandelen van het beroepsschrift en voor het behandelen van een verzoek om een voorlopige voorziening wordt griffierecht geheven.

Over de hoogte en de wijze van betaling van het griffierecht kunt u informatie verkrijgen bij de Raad van State, telefoonnummer (070) 426 44 26.

bijlagen:

Bijlage 1: Instandhoudingsdoelstellingen.

- Bijlage 2: AAgro-Stacksberekening vergunde situatie inclusief saldering
- Bijlage 3: AAgro-Stacksberekening aangevraagde situatie

BIJLAGE 1: Instandhoudingsdoelstellingen van de voor deze aanvraag relevante Natura 2000-gebieden

Landgoederen Brummen (Habitatrichtlijn)

Aanwijzing en aanmelding

Het gebied Landgoederen Brummen is op 4 juni 2013 definitief aangewezen als Habitatrichtlijngebied. Op 20 mei 2003 is Landgoederen Brummen in zijn geheel aangemeld als speciale beschermingszone krachtens de Habitatrichtlijn (92/43/EEG). Op 7 december 2004 heeft de Europese Commissie de communautaire lijst vastgesteld op basis waarvan Nederland het gebied moet aanwijzen.

In onderstaande tabel staan de voor NH₃ gevoelige instandhoudingsdoelstellingen voor het Natura 2000-gebied Landgoederen Brummen.

Tabel 1 Instandhoudingsdoelen (bron: Aanwijzingsbesluit Landgoederen Brummen)
(= behouddoelstelling; > ontwikkeldoelstelling)

Habitattypen	Doelstelling oppervlakte	Doelstelling kwaliteit
H3130 Zwakgebufferde vennen	=	>
H4010A Vochtige heiden op zandgronden	>	>
H6230 Heischrale graslanden ¹	>	>
H6410 Blauwgraslanden	>	>
H7150 Pioniervegetaties met snavelbiezen	=	=
H9120 Beuken-eikenbossen met hulst	=	=
H91E0C Beekbegeleidende alluviale bossen ¹	=	>

¹Prioritair habitatype

Natura 2000-gebied Rijntakken (Dit omvat de Habitatrichtlijn- en Vogelrichtlijngebieden Uiterwaarden IJssel, Uiterwaarden Waal, Uiterwaarden Neder-Rijn en Gelderse Poort)

Aanwijzing en aanmelding

De Rijntakken is op 24 maart 2000 aangewezen als Vogelrichtlijngebied en daarnaast op 20 mei 2003 aangemeld als Habitatrichtlijngebied. Op 7 december 2004 heeft de Europese Commissie de communautaire lijst vastgesteld op basis waarvan Nederland het gebied moet aanwijzen.

Het gebied is op 29 april 2014 aangewezen. De aanwijzing als staatsnatuurmonument is hiermee van rechtswege komen te vervallen.

In onderstaande tabel staan de voor NH₃ gevoelige instandhoudingsdoelstellingen voor het Natura 2000-gebied Rijntakken.

Tabel 1 Instandhoudingsdoelstellingen (Bron: aanwijzingsbesluit Rijntakken)
(= behouddoelstelling; > ontwikkelingdoelstelling; =(=) behouddoelstelling maar achteruitgang toegestaan ten gunste van specifieke ontwikkeldoelstelling)

Habitattypen	Doelstelling oppervlakte	Doelstelling kwaliteit
H3150 Meren met krabbenscheer en fonteinkruiden	>	>
H3260B Beken en rivieren met waterplanten	>	=
H6120 Stroomdalgraslanden ¹	>	>
H6430C Ruigten en zomen, droog	=	=

H6510A Glanshaverhooilanden	>	>
H6510B Vossenstaarthooilanden	>	>
H91E0A Rivierbegeleidende zachthoutoibossen	=	>
H91E0B Essen-iepenbossen	>	>
H91F0 Droge hardhoutoibossen	>	>

¹ Prioritair habitatype

Veluwe (Habitatrichtlijn en Vogelrichtlijn)

Aanwijzing en aanmelding

Het gebied Veluwe is op 11 juni 2014 definitief aangewezen als Habitatrichtlijngebied. De aanwijzing als Beschermd natuurmonument van de Leemputten bij Staverden en het mosterdveen is hiermee van rechtswege komen te vervallen.

De Veluwe is op 24 maart 2000 aangewezen als Vogelrichtlijngebied. In 2003 is de Veluwe aangemeld als Habitatrichtlijngebied bij de Europese Commissie. Op 7 december 2004 heeft de Europese Commissie de communautaire lijst vastgesteld op basis waarvan Nederland het gebied moet aanwijzen.

In onderstaande tabel staan de voor NH₃ gevoelige instandhoudingsdoelstellingen voor het Natura 2000-gebied Veluwe.

Tabel 1 Instandhoudingsdoelstellingen (Bron: Aanwijzingsbesluit Veluwe)

(= behoudsdoelstelling; > ontwikkelingsdoelstelling)

Habitattypen	Doelstelling verspreiding	Doelstelling oppervlakte	Doelstelling kwaliteit
H2310 Stufzandheiden met struikhei	=	>	>
H2320 Binnenlandse kraaiheibegroeiingen	=	=	=
H2330 Zandverstuivingen	=	>	>
H3130 Zwakgebufferde vennen	=	=	=
H3160 Zure vennen	=	=	>
H4010A Vochtige heiden op zandgronden	=	>	>
H4030 Droge heiden	=	>	>
H5130 Jeneverbesstruwelen	=	=	>
H6230 Heischrale graslanden ¹	=	>	>
H6410 Blauwgraslanden	=	>	>
H7110B Actief hoogveen ¹	=	>	>
H7140 Overgangs- en trilvenen		=	=
H7150 Pioniervegetaties met snavelbiezen		>	>
H7230 Kalkmoerassen		=	=
H9120 Beuken-eikenbossen met hulst		>	>
H9190 Oude eikenbossen		>	>
H91E0C Beekbegeleidende alluviale bossen ¹		=	>

¹ Prioritair habitatype

BIJLAGE 2: AAgro-Stacksberekening vergunde situatie inclusief saldering

Naam van de berekening: Breukink rundvee vergund

Gemaakt op: 13-04-2015 16:17:08

Zwaartepunt X: 208,500 Y: 457,300

Cluster naam: Breukink Brummen

Berekende ruwheid: 0,25 m

Emissie Punten:

Volgnr.	BronID	X-coord.	Y-coord.	Hoogte	Gem.geb . hoogte	Diam.	Uittr. snelheid	Emissie
1	roundhouse 1	209 238	458 798	1,5	1,5	0,5	0,40	0
2	melkvee stal C2	209 262	458 836	1,5	1,5	0,5	0,40	0
3	roundhouse 2	209 205	458 820	1,5	1,5	0,5	0,40	0
4	Sald C117 stal 1	209 538	458 326	1,5	1,5	0,5	0,50	913
5	Sald C117 stal 2	209 545	458 294	1,5	1,5	0,5	0,40	751
6	Sald C117 stal 3	209 526	458 282	1,5	1,5	0,5	0,40	193
7	Sald C88 stal A-E	209 496	457 506	1,5	4,5	0,5	0,40	878
8	Sald C88 stal G	209 522	457 522	1,5	1,5	0,5	0,40	323
9	Sald Zutph wg	205 533	452 924	1,5	1,5	0,5	0,40	183
10	Sald Kapp wg	204 379	453 533	5,0	4,5	0,5	4,00	225

Gevoelige locaties:

Volgnummer	Naam	X coördinaat	Y coördinaat	Depositie
1	LB H91E0C	206 693	459 655	2,03
2	LB H7150	207 007	459 614	2,39
3	R H91E0A	210 014	458 637	37,22
4	R H91F0	210 115	458 574	28,82
5	V H9190	202 098	454 107	0,71
6	V H9120	203 142	453 165	1,11

Details van Emissie Punt: roundhouse 1 (751)

Volgnr.	Code	Type	Aantal	Emissie	Totaal
---------	------	------	--------	---------	--------

Details van Emissie Punt: melkvee stal C2 (752)

Volgnr.	Code	Type	Aantal	Emissie	Totaal
---------	------	------	--------	---------	--------

Details van Emissie Punt: roundhouse 2 (753)

Volgnr.	Code	Type	Aantal	Emissie	Totaal
---------	------	------	--------	---------	--------

Details van Emissie Punt: Sald C117 stal 1 (754)

Volgnr.	Code	Type	Aantal	Emissie	Totaal
1	A1.100.1	Koeien	92	9.5	874
2	A3	Jongvee	10	3.9	39

Details van Emissie Punt: Sald C117 stal 2 (755)

Volgnr.	Code	Type	Aantal	Emissie	Totaal
1	A1.100.1	Koeien	79	9.5	750.5

Details van Emissie Punt: Sald C117 stal 3 (756)

Volgnr.	Code	Type	Aantal	Emissie	Totaal
1	A3	Jongvee	47	3.9	183.3
2	A7	Fokstier	1	9.5	9.5

Details van Emissie Punt: Sald C88 stal A-E (757)

Volgnr.	Code	Type	Aantal	Emissie	Totaal
1	A1.100.1	Koeien	92	9.5	874
2	A3	Jongvee	1	3.9	3.9

Details van Emissie Punt: Sald C88 stal G (758)


Volgnr.	Code	Type	Aantal	Emissie	Totaal
1	A1.100.1	Koeien	34	9.5	323

Details van Emissie Punt: Sald Zutph wg (759)

Volgnr.	Code	Type	Aantal	Emissie	Totaal
1	A3	Jongvee	47	3.9	183.3

Details van Emissie Punt: Sald Kapp wg (760)

Volgnr.	Code	Type	Aantal	Emissie	Totaal
1	D3.2.1.1.	Vleesvarkens	75	3	225

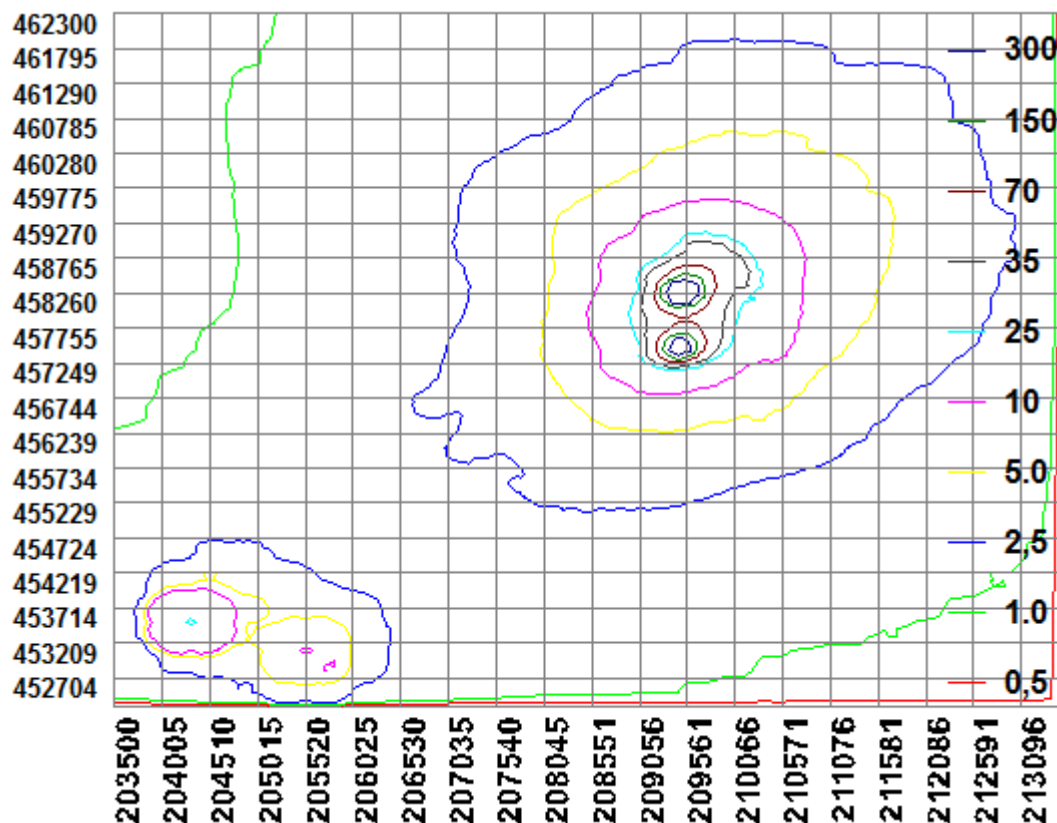

BIJLAGE 3: AAgro-Stacksberekening aangevraagde situatie

Naam van de berekening: Breukink rundvee aanvraag

Gemaakt op: 13-04-2015 16:49:06

Zwaartepunt X: 208,500 Y: 457,300

Cluster naam: Breukink Brummen

Berekende ruwheid: 0,25 m

Emissie Punten:

Volgnr.	BronID	X-coord.	Y-coord.	Hoogte	Gem.geb . hoogte	Diam.	Uittr. snelheid	Emissie
1	roundhouse 1	209 238	458 798	1,5	1,5	0,5	0,40	234
2	melkvee stal C2	209 262	458 836	1,5	1,5	0,5	0,40	2 250
3	roundhouse 2	209 205	458 820	1,5	1,5	0,5	0,40	195
4	Sald C117 stal 1	209 538	458 326	1,5	1,5	0,5	0,50	0
5	Sald C117 stal 2	209 545	458 294	1,5	1,5	0,5	0,40	0
6	Sald C117 stal 3	209 526	458 282	1,5	1,5	0,5	0,40	0
7	Sald C88 stal A-E	209 496	457 506	1,5	4,5	0,5	0,40	0
8	Sald C88 stal G	209 522	457 522	1,5	1,5	0,5	0,40	0
9	Sald Zutph wg	205 533	452 924	1,5	1,5	0,5	0,40	0
10	Sald Kapp wg	204 379	453 533	5,0	4,5	0,5	4,00	0

Gevoelige locaties:

Volgnummer	Naam	X coördinaat	Y coördinaat	Depositie
1	LB H91E0C	206 693	459 655	1,78
2	LB H7150	207 007	459 614	2,22
3	R H91E0A	210 014	458 637	15,28
4	R H91F0	210 115	458 574	11,76
5	V H9190	202 098	454 107	0,42
6	V H9120	203 142	453 165	0,40

Details van Emissie Punt: roundhouse 1 (751)

Volgnr.	Code	Type	Aantal	Emissie	Totaal
1	A3	Jongvee	60	3.9	234

Details van Emissie Punt: melkvee stal C2 (752)

Volgnr.	Code	Type	Aantal	Emissie	Totaal
1	A1.18.1	Koeien	298	6.7	1996.6
2	A3	Jongvee	60	3.9	234
3	A7	Fokstieren	2	9.5	19

Details van Emissie Punt: roundhouse 2 (753)

Volgnr.	Code	Type	Aantal	Emissie	Totaal
1	A3	Jongvee	50	3.9	195

Details van Emissie Punt: Sald C117 stal 1 (754)

Volgnr.	Code	Type	Aantal	Emissie	Totaal
---------	------	------	--------	---------	--------

Details van Emissie Punt: Sald C117 stal 2 (755)

Volgnr.	Code	Type	Aantal	Emissie	Totaal
---------	------	------	--------	---------	--------

Details van Emissie Punt: Sald C117 stal 3 (756)

Volgnr.	Code	Type	Aantal	Emissie	Totaal
---------	------	------	--------	---------	--------

Details van Emissie Punt: Sald C88 stal A-E (757)

Volgnr.	Code	Type	Aantal	Emissie	Totaal
---------	------	------	--------	---------	--------

Details van Emissie Punt: Sald C88 stal G (758)


Volgnr.	Code	Type	Aantal	Emissie	Totaal
---------	------	------	--------	---------	--------

Details van Emissie Punt: Sald Zutph wg (759)

Volgnr.	Code	Type	Aantal	Emissie	Totaal
---------	------	------	--------	---------	--------

Details van Emissie Punt: Sald Kapp wg (760)

Volgnr.	Code	Type	Aantal	Emissie	Totaal
---------	------	------	--------	---------	--------

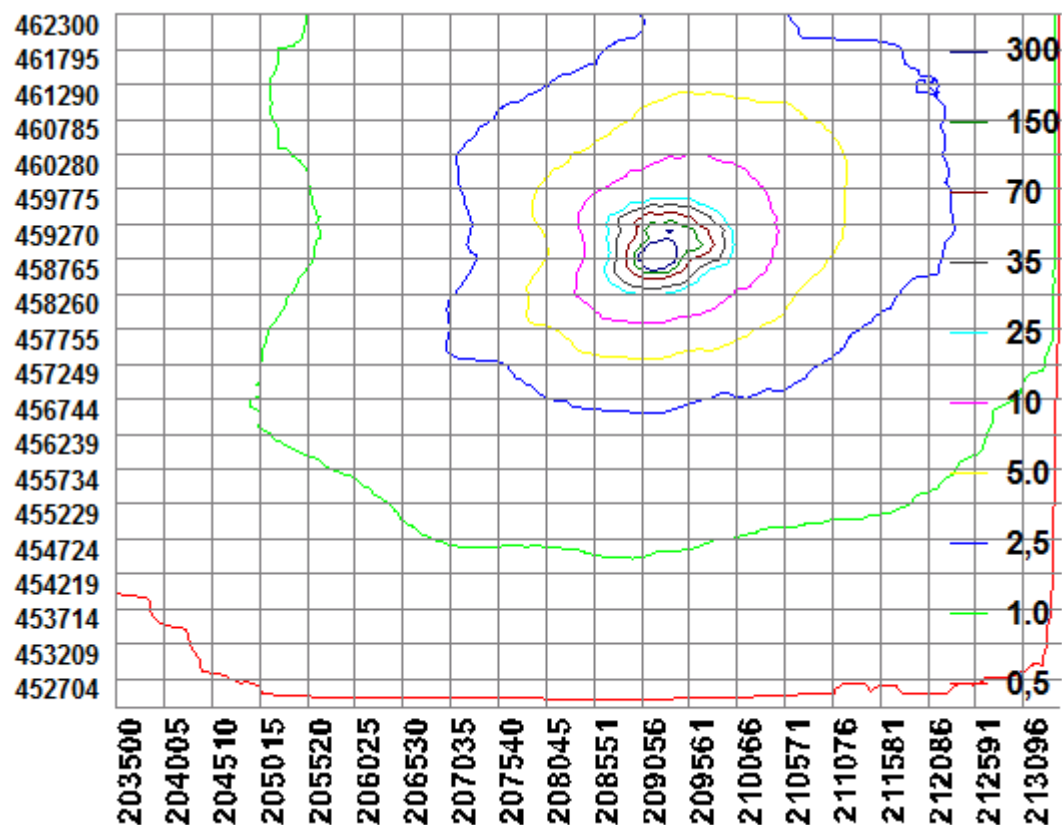

Effectbeoordeling natuur

Bedrijfsverplaatsing melkveehouderij
Cortenoeverseweg 125 Brummen

Projectnummer : 112-54967
Projectleider : ing. B.B. (Bas)Kolkman
Opsteller rapport : ing. D.J. (Dick) Hengeveld
Status : definitief
Datum : 8 mei 2015

Opdrachtgever

Naam : A.J. en J.W. Breukink
Adres : Cortenoeverseweg 121, 6971 JL Brummen

Rombou

Bezoekadres : Zwartewaterallee 14, 8031 DX Zwolle
Postadres : Postbus 240, 8000 AE Zwolle
Telefoon : (088) 888 66 61
Fax : (088) 888 66 62
E-mail : info@rombou.nl

Inhoudsopgave


1	INLEIDING	3
1.1	Aanleiding	3
1.2	Project	4
1.3	Mogelijke effecten voor natuur	4
1.4	Vergunningplicht	4
1.5	Passende beoordeling bestemmingsplan	4
1.6	Leeswijzer	5
2	PROJECTBESCHRIJVING	6
2.1	Bestaande situatie	6
2.2	Beoogde situatie	6
3	BESCHERMDE GEBIEDEN	8
3.1	Natura 2000-gebieden	8
4	EFFECTEN	10
4.1	Inleiding	10
4.2	Stikstofdepositie	10
5	MITIGERENDE MAATREGELEN	13
5.1	Inleiding	13
5.2	Extern salderen	13
6	CONCLUSIES	16
BIJLAGEN		
1.	Kaart met ligging Natura 2000-gebieden en habitattypen	
2.	AAgro-Stacksberekeningen	
3.	Vergunningenoverzicht bestaande locatie en saldeerlocaties	
4.	Intrekkingsverzoeken en koopovereenkomsten	
5.	Plattegrond beoogde situatie	
6.	Overzichtskaartjes emissiepunten	

1 Inleiding

1.1 Aanleiding

Vanwege de dijkverlegging in het gebied Cortenoever moet de melkveehouderij aan de Cortenoeverseweg 117 worden verplaatst. De melkveehouderij is geheel geamoveerd. Het voornemen is om de melkveehouderij in noordwestelijke richting te verplaatsen naar de locatie Cortenoeverseweg 125 (voorlopig nummer). Daarvoor wordt een bestemmingsplan voorbereid en moeten een of meer vergunningen worden aangevraagd voor het bouwen en exploiteren van de melkveehouderij.

In de directe omgeving wordt ook de paardenhouderij/manege (Cortenoeverseweg 121) verplaatst.

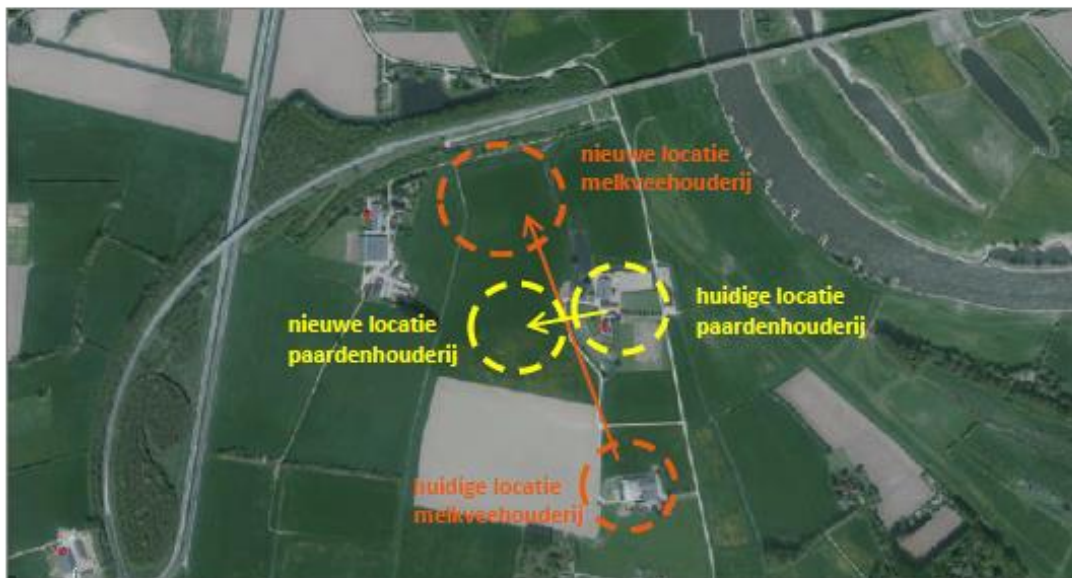

Initiatiefnemers hebben Rombou gevraagd om te beoordelen of de verplaatsing van de melkveehouderij de kwaliteit van de natuurlijke habitats en de habitats van soorten in een Natura 2000- gebied kan verslechteren of een significant verstorend effect kan hebben op de soorten waarvoor het gebied is aangewezen.

1.2 Project

De activiteiten op de projectlocatie aan de Cortenoeversweg 117 zijn het houden van maximaal 171 melk- en kalfkoeien, 57 stuks vrouwelijk jongvee en 1 fokstier. De voorgenomen nieuwe activiteit betreft het oprichten en exploiteren van een melkvee-houderij op de locatie Cortenoeversweg 125 (voorlopig nummer) circa 450 meter ten noordwesten van de huidige bedrijfslocatie. Hier zullen 298 melk- en kalfkoeien, 170 stuks vrouwelijk jongvee en 2 fokstieren worden gehouden. Het bouwen en exploiteren van de nieuwe melkveehouderij betreft een project als bedoeld in artikel 19d van de Natuurbeschermingswet 1998.

1.3 Mogelijke effecten voor natuur

In de nabije omgeving van de projectlocatie liggen enkele Natura 2000-gebieden die gevoelig zijn voor stikstofdepositie. In de omgeving liggen geen beschermde natuurmonumenten. De uitbreiding van het aantal paarden zorgt voor een toename van ammoniakemissie. Ammoniak kan zich door de lucht over grote afstanden verspreiden en neerslaan op habitats in de Natura 2000-gebieden die gevoelig zijn voor verzuring of vermesting. Een negatief effect is daarom op voorhand niet uit te sluiten. Andere effecten dan stikstofdepositie zijn gezien de afstand tot de Natura 2000-gebieden niet waarschijnlijk.

1.4 Vergunningplicht

Indien op voorhand niet kan worden uitgesloten dat een project de kwaliteit van de natuurlijke habitats en de habitats van soorten in een Natura 2000- gebied kan verslechteren of een significant verstorend effect kan hebben op de soorten waarvoor het gebied is aangewezen, geldt een vergunningplicht op grond van artikel 19d van de Natuurbeschermingswet 1998 (Nbw-vergunning). De vergunning kan slechts worden verleend indien op basis van een passende beoordeling is verzekerd dat het project - zo nodig met inbegrip van mitigerende maatregelen - de natuurlijke kenmerken van het gebied niet aantast. Dit onderzoek dient als passende beoordeling voor het verlenen van deze vergunning.

1.5 Passende beoordeling bestemmingsplan

Op grond van artikel 19j van de Natuurbeschermingswet 1998 moet het bevoegd gezag dat een plan vaststelt dat de kwaliteit van de natuurlijke habitats en de habitats van soorten in een Natura 2000- gebied kan verslechteren of een significant verstorend effect kan hebben op de soorten waarvoor dat gebied is aangewezen, rekening houden met de gevolgen die het plan kan hebben voor het Natura 2000-gebied en met het voor het gebied vastgestelde beheerplan. In dit geval wordt voor de uitvoering van het project een bestemmingsplan vastgesteld. Alvorens een dergelijk plan wordt vastgesteld, moet eerst een passende beoordeling van de mogelijke effecten worden gemaakt. Een nieuwe passende beoordeling is echter niet nodig indien het bestemmingsplan een voortzetting is van een project waarvan reeds eerder een passende beoordeling is gemaakt en die passende beoordeling redelijkerwijs geen nieuwe gegevens en inzichten kan opleveren omtrent de significante gevolgen van dat plan. Dit onderzoek wordt mede opgesteld met het oog op het vast te stellen bestemmingsplan.

1.6 Leeswijzer

In hoofdstuk 2 wordt het project nader omschreven en wordt de emissie van stikstofverbindingen gekwantificeerd. In hoofdstuk 3 worden de Natura 2000-gebieden beschreven, waarbij specifiek wordt gekeken naar de gevoeligheid voor stikstofdepositie. De mogelijk effecten die worden veroorzaakt door de huidige activiteiten en de voorgenomen wijziging en uitbreiding daarvan, worden beschreven in hoofdstuk 4.

Maatregelen om een toename van stikstofdepositie te mitigeren worden beschreven in hoofdstuk 5. Ten slotte worden in hoofdstuk 6 de conclusies beschreven.

2 Projectbeschrijving

2.1 Bestaande situatie

De bestaande activiteiten bestaan uit het houden van maximaal 171 melk-en kalfkoeien, 57 stuks vrouwelijk jongvee en 1 fokstier. Voor de beoordeling van de bestaande legale situatie worden de activiteiten die zijn toegestaan op grond van de geldende vergunning(en) als uitgangspunt genomen.

Wet milieubeheer

Voor de inrichting is op 2 november 1982 Hinderwetvergunning verleend voor 171 melkkoeien, 57 stuks jongvee en 1 fokstier. Op 29 februari 2000 is een veranderingsvergunning Wet milieubeheer verleend voor uitbreiding van de inrichting met een werktuigenberging. In bijlage 3a is een kopie van de vergunningen opgenomen. In onderstaande tabel is de bijbehorende ammoniakemissie weergegeven.

stal	diercategorie	RAV-code	aantal	ammoniak	
				kg/dier *	kgNH ₃
I en II	Melk- en kalfkoeien ouder dan 2 jaar	A 1.100.1	171	9,5	1624,5
I en III	Vrouwelijk jongvee tot 2 jaar	A 3	57	3,9	222,3
III	Fokstieren en overig rundvee ouder dan 2 jaar	A 7	1	9,5	9,5
Totaal					1856,3

Tabel 1: Ammoniakemissie melkveehouderij bestaande situatie

* Deze emissiefactoren volgen uit de Regeling ammoniak en veehouderij (RAV), laatstelijk gewijzigd op 9 september 2014.

Natuurbeschermingswet 1998

Voor de inrichting is niet eerder een vergunning op grond van de Natuurbeschermingswet 1998 verleend of aangevraagd. De veranderingsvergunning Wet milieubeheer voor de inrichting is op 29 februari 2000 verleend, vóór de referentiedatum van alle omliggende Natura 2000-gebieden. De huidige bedrijfsvoering betreft bestaand gebruik dat sinds de referentiedatum is voortgezet waarvoor geen vergunningplicht geldt.

2.2 Beoogde situatie

Op de nieuwe locatie zullen maximaal 298 melk- en kalfkoeien, 170 stuks vrouwelijk jongvee en 2 fokstieren worden gehouden. De ligboxenstal C en de jongveestallen D1 en D2 zullen binnen de planperiode in twee fasen worden gerealiseerd. Behalve de dierenverblijven worden een werktuigenberging gebouwd en bijbehorende voorzieningen zoals sleufsilos aangelegd. Daarnaast wordt een gebouw voor een ondergeschikte vorm van verbreding zoals verzuiveling of melktap gerealiseerd.

Een plattegrond van de beoogde situatie is opgenomen als bijlage 5. In vergelijking met de bestaande situatie worden meer dieren gehouden. In tabel 2 is de ammoniakemissie weergegeven van de beoogde situatie.

Het aantal bezoekers en verkeersbewegingen van en naar het bedrijf is zeer beperkt en zal door de uitbreiding nauwelijks toenemen. Maximaal 3 à 4 vrachtauto's/trekkers per dag. Het bouwen is tevens onderdeel van het project. Tijdens de bouwfase vinden er graaf- en bouwwerkzaamheden plaats en zal er tijdelijk meer (zwaar) verkeer zijn van en naar de projectlocatie.

stal	diercategorie	RAV-code	aantal	ammoniak	
				kg/dier*	kgNH ₃
C	Melk- en kalfkoeien > 2 jaar	A 1.18.1	298	6,7	1.996,6
C	Vrouwelijk jongvee tot 2 jaar	A 3	60	3,9	234,0
C	Fokstieren en overig rundvee > 2 jaar	A 7	2	9,5	19,0
D	Vrouwelijk jongvee tot 2 jaar	A 3	110	3,9	429,0
Totaal					2.678,6


Tabel 2: Ammoniakemissiemelkveehouderij beoogde situatie

* Deze emissiefactoren volgen uit de Regeling ammoniak en veehouderij (RAV), laatstelijk gewijzigd op 9 september 2014.

3 Beschermde gebieden

3.1 Natura 2000-gebieden

Het dichtst bij de projectlocatie gelegen Natura 2000-gebied is het gebied Rijntakken (Uiterwaarden IJssel) op een afstand van circa 200 meter van de melkveehouderij. Op grotere afstand liggen de Natura 2000-gebieden Landgoederen Brummen (2,2 km) , Veluwe (7,6 km) en Stelkampsveld (19,1 km).

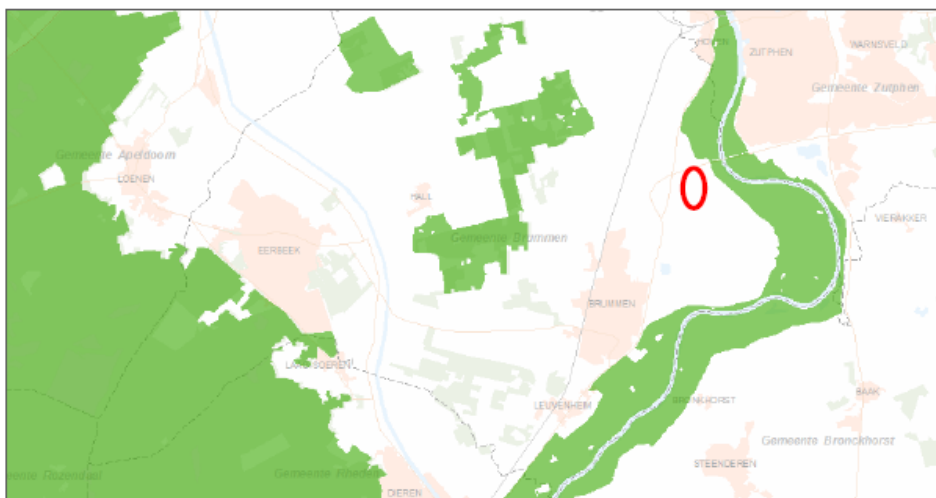

Omdat stikstofverbindingen zich via de lucht over grote afstanden kunnen verplaatsen zijn alle Natura 2000-gebieden binnen 20 km in kaart gebracht, zie bijlage 1.

In tabel 3 is per gebied de volgende informatie gegeven:

- Reden voor aanwijzing: Natura 2000-gebieden kunnen zijn aangewezen als speciale beschermingszone op grond van de Vogelrichtlijn (VR), de Habitatrichtlijn (HR) of beide.
- De referentiedatum: dit is de datum waarop de gebieden bescherming genieten op grond van de Europese habitatrichtlijn. Voor VR-gebieden is dit de datum van aanwijzing op grond van de Vogelrichtlijn, tenzij deze datum ligt vóór 10 juni 1994. In dat geval is 10 juni 1994 de referentiedatum. Voor HR-gebieden is de referentiedatum 7 december 2004, de datum waarop deze gebieden zijn aangemeld als aan te wijzen speciale beschermingszones op grond van de Habitatrichtlijn.
- De afstand van het Natura 2000-gebied tot de projectlocatie.
- De stikstofgevoeligheid: in de tabel is voor elk gebied de kritische depositiewaarde (kdw) van het meest gevoelige habitattype vermeld.
- De achtergronddepositie: Dit is de heersende achtergronddepositie (totaal stikstof), zoals aangegeven in AERIUS Calculator (versie beta10, februari 2015). Aangegeven is de hoogste waarde van de achtergronddepositie op de locaties van de habitattypen die in dit onderzoek zijn beoordeeld (zie ook tabel 4).

Per habitatype of leefgebied is wetenschappelijk een ‘kritische depositiewaarde’(kdw) vastgesteld.¹ Als de totale jaarlijkse depositie van stikstof lager is dan de kdw, dan zullen zeker geen negatieve effecten optreden. Bij deposities boven de kdw kunnen negatieve effecten optreden. Of die effecten daadwerkelijk optreden, is mede afhankelijk van overige factoren, zoals grondwaterstand en beheer.

De Natura 2000-gebieden binnen 20 kilometer van de projectlocatie zijn onder andere aangewezen voor habitattypen die gevoelig zijn voor stikstofdepositie. De meest gevoelige habitattypen zijn:

- Zwakgebufferde vennen (H3130, kdw: 571 mol/ha/jaar) in Veluwe, Landgoederen Brummen en Stelkampsveld;
- Heischrale graslanden (H6230 vochtig kalkarm, kdw: 714 mol/ha/jaar) in Landgoederen Brummen;
- Zandverstuivingen (H2330, kdw: 714 mol/ha/jaar) in Veluwe;
- Heischrale graslanden (H6230 droog kalkarm, kdw: 857 mol/ha/jaar) in Veluwe;
- Blauwgraslanden (H 6410, kdw: 1071 mol/ha/jaar) in Stelkampsveld en Landgoederen Brummen;
- Droge heiden (H 4030, kdw: 1071 mol/ha/jaar) in Stelkampsveld en Veluwe;
- Stroomdalgraslanden (H6120, kdw: 1286 mol/ha/jaar) in Rijntakken;
- Glanshaverhooilanden (H6510A, kdw: 1429 mol/ha/jaar) in Rijntakken.

De achtergronddepositie is voor een aantal habitattypen in deze Natura 2000-gebieden hoger dan de meest kritische depositiewaarde. Dat betekent dat negatieve effecten vanwege stikstofdepositie op voorhand niet kunnen worden uitgesloten.

Natura 2000-gebied		Referentiedatum	Afstand (m)	Kdw (mol/ha/jaar)	Achtergronddepositie (mol/ha/jaar)
Rijntakken	VR + HR	24 maart 2000	200	1286	1710
Landgoederen Brummen	HR	7 december 2004	2.200	571	2220
Veluwe	VR + HR BN	24 maart 2000	7.600	571	2240
Stelkampsveld	HR	7 december 2004	19.100	571	1743

Tabel 3: Natura 2000-gebieden binnen 20 kilometer van de projectlocatie

¹ Overzicht van kritische depositiewaarden voor stikstof, toegepast op habitattypen en leefgebieden van Natura 2000; H.F. van Dobben, R. Bobbink, D. Bal en A. van Hinsberg, Alterra-rapport 2397, Alterra Wageningen UR, Wageningen, 2012.

4 Effecten

4.1 Inleiding

Bij de effectbeoordeling is gekeken naar alle mogelijke invloeden van een project of handeling die de natuurlijke kenmerken van een natuurgebied kunnen schaden. Bij de beschrijving van de Natura 2000-gebieden worden daarbij de volgende negentien storingsfactoren onderscheiden:

1. oppervlakteverlies
2. versnippering
3. verzuring door stikstof uit de lucht
4. vermesting door stikstof uit de lucht
5. verzoeting
6. verzilting
7. verontreiniging
8. verdroging
9. vernatting
10. verandering stroomsnelheid
11. verandering overstromingsfrequentie
12. verandering dynamiek substraat
13. verstoring door geluid
14. verstoring door licht
15. verstoring door trilling
16. optische verstoring
17. verstoring door mechanische effecten
18. verandering in populatiedynamiek
19. bewuste verandering soortensamenstelling

In dit geval kunnen al deze storingsfactoren, met uitzondering van verzuring en vermesting, op voorhand worden uitgesloten. De afstand van de projectlocatie tot het Natura 2000-gebied Rijntakken is ruim 200 meter. De voorgenomen melkveehouderij veroorzaakt op deze afstand - ook tijdens de bouwfase - geen verstoring door geluid, licht of verontreiniging. Daarbij wordt mede rekening gehouden met het feit dat tussen de projectlocatie en het Natura 2000-gebied een dijk is gelegen die voor geluid en licht afschermt. Er vinden geen lozingen plaats. Andere Natura 2000-gebieden liggen op meerdere kilometers afstand. Verzuring en vermesting door depositie van stikstof kan niet op voorhand worden uitgesloten omdat ammoniak en stikstofoxiden zich via de lucht tot op kilometers afstand kunnen verspreiden. Daarom wordt hierna de mogelijke invloed van het project door stikstofdepositie nader onderzocht.

4.2 Stikstofdepositie

Bij een veehouderij komt stikstof in de vorm van ammoniak vrij. Ammoniak komt vrij uit dierenverblijven, mestopslag, beweiden en mestaanwending. De ammoniakemissie uit de dierenverblijven in de bestaande en nieuwe situatie, inclusief mestopslag, is weergegeven in de tabellen 1 en 2 in hoofdstuk 2.

Beweiding en bemesting zijn bestaande activiteiten die nu reeds plaatsvinden. Door de uitbreiding van de paardenhouderij Cortenoeversweg 119 en door andere ontwikkelingen zoals de aanleg van de nieuwe dijk neemt het areaal landbouwgrond af. De stikstofemissie door beweiden en bemesten zal daarom zeker niet toenemen. De emissies van beweiding en bemesting maken daarom geen deel uit van het project en zijn daarom niet apart beschouwd.

Bij verbrandingsinstallaties en verkeer komt stikstof vrij in de vorm van stikstofoxiden (NO_x). Deze emissie is echter te verwaarlozen ten opzichte van de ammoniakemissie. Ook zal de omvang en de locatie van de emissie niet wezenlijk wijzigen door uitvoering van het project. Om die reden wordt de emissie van stikstofoxiden niet nader beschouwd.

Met het verspreidingsmodel AAgro-Stacks versie 1.0 is berekend hoe hoog de bijdrage van het project aan de depositie van stikstofverbindingen is. In bijlage 2 zijn de invoergegevens en resultaten van de berekeningen opgenomen. De stikstofdepositie is berekend op de stikstofgevoelige habitattypen in de Natura 2000-gebieden Rijntakken, Landgoederen Brummen, Veluwe en Stelkampsveld.

In bijlage 2a is de depositieberekening van de huidige (vergunde) situatie opgenomen. De berekening voor de beoogde situatie is in bijlage 2c opgenomen. Een vergelijkend overzicht van de uitkomsten is opgenomen in tabel 4.

Uit de berekeningen blijkt dat de bedrijfsverplaatsing van het bedrijf op diverse voor stikstof gevoelige habitats een toename van stikstofdepositie veroorzaakt van maximaal 1,6 mol. De toenames komen met name voor op habitats in de Natura 2000-gebieden Rijntakken (Uiterwaarden IJssel) en Landgoederen Brummen. Door het treffen van mitigerende maatregelen kan een toename van de stikstofdepositie worden voorkomen. Deze maatregelen worden in hoofdstuk 5 beschreven.

Nr	Habitattype	Ge- bied	Kritische depositie waarde	Achter Grond- depositie	Depositie bestaand Nr.117	Depositie Aanvraag Nr. 125	Depositie af- /toename
7	H6510A - Glanshaverhooilanden	Rijnt.	1429	1648	10,87	12,43	1,56
8	H6510A - Glanshaverhooilanden	Rijnt.	1429	1710	9,39	10,08	0,69
9	H6510A - Glanshaverhooilanden	Rijnt.	1429	1582	10,33	11,51	1,18
10	H6120 - Stroomdalgraslanden	Rijnt.	1286	1418	3,56	3,10	-0,46
11	H6510A - Glanshaverhooilanden	Rijnt.	1429	1399	2,65	2,65	0,00
12	H91E0A - Zachthoutooibossen	Rijnt.	2429	1467	28,59	14,43	-14,16
13	H91F0 – Droge hardhoutooibossen	Rijnt.	2071	1497	21,47	11,45	-10,02
14	H3150 - Meren met krabbenscheer	Rijnt.	2143	1411	13,19	6,84	-6,35
15	H6430C - Ruigten en zomen	Rijnt.	1857	1546	0,49	0,66	0,17
16	H91E0B – Essen-iepenbossen	Rijnt.	2000	1546	0,48	0,66	0,18
17	H6510B – Glanshaverhooilanden	Rijnt.	1571	1363	2,13	2,32	0,19
18	H7150 – Pioniervegetaties met snavelb	LGB	1429	1537	1,44	2,26	0,82
19	H91E0C – Beekbegeleidende bossen	LGB	1857	2220	1,16	1,77	0,61
20	H6410 - Blauwgraslanden	LGB	1071	1753	0,58	1,06	0,48
21	H6410 - Blauwgraslanden	LGB	1071	1753	0,58	1,06	0,48
22	H4010A - Vochtige heiden	LGB	1214	1709	0,37	0,56	0,19
23	H3130 – Zwakgebufferde vennen	LGB	571	1758	0,35	0,53	0,18
24	H6230vka – Heischrale graslanden	LGB	714	2189	0,59	1,04	0,45
25	H9120 – Beuken-eikenbossen met hulst	LGB	1429	2087	1,07	1,82	0,75
26	H6230vka – Heischrale graslanden	LGB	714	1963	0,53	0,81	0,28
27	H9120 - Beuken-eikenbossen met hulst	Vel	1429	1972	0,31	0,47	0,16
28	H9190 – Oude eikenbossen	Vel	1071	1815	0,30	0,42	0,12
29	H2310 – Stuifzandheiden met struikhei	Vel	1071	2215	0,22	0,33	0,11
30	H4030 – Droge heiden	Vel	1071	2227	0,15	0,23	0,08
31	H2330 - Zandverstuivingen	Vel	714	1490	0,16	0,23	0,07
32	H4010A – Vochtige heiden	Vel	1214	1544	0,11	0,17	0,06
33	H5130 - Jeneverbesstruwelen	Vel	1071	2236	0,09	0,13	0,04
34	H7150 - Pioniervegetaties met snavelb.	Vel	1429	2240	0,04	0,06	0,02
35	H3130 – Zwakgebufferde vennen	Vel	571	1363	0,03	0,04	0,01
36	H6230dka - Heischrale graslanden	Vel	857	1924	0,03	0,04	0,01
37	H6410 - Blauwgraslanden	SKV	1071	1743	0,10	0,14	0,04
38	H4030 – Droge heiden	SKV	1071	1743	0,10	0,14	0,04
39	H 3130 – Zwakgebufferde vennen	SKV	571	1743	0,10	0,14	0,04

Tabel 4: Stikstofdepositie (in mol N per ha per jaar) bestaande en beoogde situatie (zonder mitigatie)

Rijnt. = Rijntakken
LGB = Landgoederen Brummen
Vel = Veluwe
SKV = Stelkampsveld

5 Mitigerende maatregelen

5.1 Inleiding

Vastgesteld is dat door de verplaatsing en uitbreiding van de melkveehouderij op diverse beoordelingspunten een toename van stikstofdepositie optreedt. Deze negatieve effecten kunnen worden voorkomen door het treffen van mitigerende maatregelen. In samenhang met de verplaatsing en uitbreiding van de melkveehouderij worden bestaande ammoniakbronnen buiten de projectlocatie gesaneerd. Dit wordt extern salderen genoemd.

5.2 Extern salderen

In samenhang met de verplaatsing en uitbreiding van het melkveehouderijbedrijf worden van drie veehouderijen ammoniakrechten overgenomen. De vigerende vergunningen of meldingen van deze veehouderijen worden (gedeeltelijk) ingetrokken. Initiatiefnemer heeft met deze bedrijven een overeenkomst gesloten waarin de betreffende veehouders afstand doen van het recht om dieren te houden ten behoeve van de verplaatsing/uitbreiding melkveehouderij.

Het betreft de volgende drie veehouderijen:

1. Cortenoeverseweg 88 te Brummen

Intrekking recht op het houden van:

- 1 stuks vrouwelijk jongvee tot 2 jaar met een ammoniakemissie van 3,9 kg NH₃ per dierplaats per jaar (Rav-code A 3).
- 126 melk- en kalfkoeien met een ammoniakemissie van 9,5 kg NH₃ per dierplaats per jaar (Rav-code A 1.100.1).

Bovenstaande intrekkingen leidt tot een vermindering van de ammoniakemissie met 1200,9 kg NH₃ per jaar.

2. Kappersweg 3 te Spankeren

Intrekking recht op het houden van 75 vleesvarkens met een ammoniakemissie van 3,0 kg NH₃ per dierplaats per jaar (Rav-code D 3.1.1), wat leidt tot een vermindering van de ammoniakemissie met 225,0 kg NH₃ per jaar.

3. Zutphensestraatweg 47 te Spankeren

Intrekking recht op het houden van 47 stuks vrouwelijk jongvee tot 2 jaar met een ammoniakemissie van 3,9 kg NH₃ per dierplaats per jaar (Rav-code A 3), wat leidt tot een vermindering van de ammoniakemissie met 183,3 kg NH₃ per jaar.

Door het (gedeeltelijk) beëindigen van de veehouderijen is sprake van een afname van stikstofdepositie op alle beschermde natuurgebieden. Deze afname is groter dan of gelijk aan de toename van stikstofdepositie vanwege de uitbreiding/verplaatsing van de melkveehouderij.

De door de drie saldeerbedrijven veroorzaakte stikstofdepositie is berekend met AAgro-Stacks. In bijlage 2b is de berekening opgenomen.

Een overzicht van de berekeningen is weergegeven in tabel 5. In de tabel is een vergelijking gemaakt tussen enerzijds de daling van de depositie als gevolg van intrekking van de saldeerlocaties (onder kopje 'depositie mitigatie') en anderzijds de toename depositie ten gevolge van de verplaatsing/uitbreiding melkveehouderij in vergelijking tot de bestaande situatie Cortenoeversweg 117 (onder kopje 'aanvraag'). Uit de laatste kolom van de tabel blijkt dat bij toepassing van extern salderen op geen enkel beoordelingspunt sprake is van een toename van stikstofdepositie. Op alle habitattypen neemt de depositie per saldo af.

In bijlage 3 is het vergunningenoverzicht opgenomen van de bestaande locatie Cortenoeversweg 117 en de drie saldeerlocaties. In deze bijlage is ook beschreven hoe de verplaatsbare rechten zijn vastgesteld.

Kopieën van de vergunningen van de drie saldeerlocaties zijn opgenomen in bijlagen 3b, 3c en 3d.

De intrekkingverzoeken zijn opgenomen in bijlage 4a, 4b en 4c.

De koopovereenkomsten zijn opgenomen in bijlage 4d en 4e.

Nr	Habitatype	Ge- bied	Depositie mitigatie a)	Aanvraag b)	Vershil
7	H6510A - Glanshaverhooilanden	Rijnt.	- 3,20	1,56	-1,64
8	H6510A - Glanshaverhooilanden	Rijnt.	- 3,33	0,69	-2,64
9	H6510A - Glanshaverhooilanden	Rijnt.	-3,36	1,18	-2,18
10	H6120 - Stroomdalgraslanden	Rijnt.	-2,90	-0,46	-3,36
11	H6510A - Glanshaverhooilanden	Rijnt.	-2,84	0,00	-2,84
12	H91E0A - Zachthoutooibossen	Rijnt.	-5,59	-14,16	-19,75
13	H91F0 - Droge hardhoutooibossen	Rijnt.	-5,88	-10,02	-15,90
14	H3150 - Meren met krabbenscheer	Rijnt.	-6,72	-6,35	-13,07
15	H6430C - Ruigten en zomen	Rijnt.	-2,33	0,17	-2,16
16	H91E0B - Essen-iepenbossen	Rijnt.	-2,73	0,18	-2,55
17	H6510B - Glanshaverhooilanden	Rijnt.	-2,26	0,19	-2,07
18	H7150 - Pioniervegetaties met snavelb	LGB	-0,98	0,82	-0,16
19	H91E0C - Beekbegeleidende bossen	LGB	-0,87	0,61	-0,26
20	H6410 - Blauwgraslanden	LGB	-0,59	0,48	-0,11
21	H6410 - Blauwgraslanden	LGB	-0,59	0,48	-0,11
22	H4010A - Vochtige heiden	LGB	-0,35	0,19	-0,16
23	H3130 - Zwakgebufferde vennen	LGB	-0,34	0,18	-0,16
24	H6230vka - Heischrale graslanden	LGB	-0,60	0,45	-0,15
25	H9120 - Beuken-eikenbossen met hulst	LGB	-0,76	0,75	-0,01
26	H6230vka - Heischrale graslanden	LGB	-0,61	0,28	-0,33
27	H9120 - Beuken-eikenbossen met hulst	Vel	-0,55	0,16	-0,39
28	H9190 - Oude eikenbossen	Vel	-0,41	0,12	-0,29
29	H2310 - Stui fzandheiden met struikhei	Vel	-0,28	0,11	-0,17
30	H4030 - Droge heiden	Vel	-0,18	0,08	-0,10
31	H2330 - Zandverstuivingen	Vel	-0,15	0,07	-0,08
32	H4010A - Vochtige heiden	Vel	-0,12	0,06	-0,06
33	H5130 - Jeneverbesstruwelen	Vel	-0,10	0,04	-0,06
34	H7150 - Pioniervegetaties met snavelb	Vel	-0,04	0,02	-0,02
35	H3130 - Zwakgebufferde vennen	Vel	-0,03	0,01	-0,02
36	H6230dka - Heischrale graslanden	Vel	-0,03	0,01	-0,02
37	H6410 - Blauwgraslanden	SKV	-0,08	0,04	-0,04
38	H4030 - Droge heiden	SKV	-0,08	0,04	-0,04
39	H3130 - Zwak gebufferde vennen	SKV	-0,08	0,04	-0,04

Tabel 5: Stikstofdepositie op Natura 2000 (in mol N per ha per jaar) met mitigatie

- a) berekende depositie van de drie saldeerlocaties; door intrekking leidt dit tot een afname
b) toename depositie ten gevolge van de verplaatsing/uitbreiding melkveehouderij in vergelijking tot de vergunde situatie Cortenoeversweg 117 (zie tabel 4 laatste kolom)

Rijnt. = Rijntakken
LGB = Landgoederen Brummen
Vel = Veluwe
SKV = Stelkampsveld

6 Conclusies

Vanwege de dijkverlegging in het gebied Cortenoever wordt het melkveehouderijbedrijf aan de Cortenoeverseweg 117 verplaatst in noordwestelijke richting naar Cortenoeverseweg 125 (voorlopig nummer). In dit rapport is onderzocht wat de mogelijke effecten van de verplaatsing op Natura 2000-gebieden zijn.

De verplaatsing van de stallen en de uitbreiding van het aantal dieren veroorzaakt een toename van stikstofdepositie op voor stikstof gevoelige habitattypen in Natura 2000-gebieden. Omdat de achtergronddepositie op deze habitats reeds hoger is dan de kritische depositiewaarde, kan een verdere toename van stikstofdepositie leiden tot negatieve effecten voor de instandhouding van deze habitats.

Om negatieve effecten op stikstofgevoelige habitats uit te sluiten worden maatregelen getroffen waarmee de door het project veroorzaakte toename van de stikstofdepositie wordt gemitigeerd. Door het geheel of gedeeltelijk beëindigen van drie veehouderijen aan de Cortenoeverseweg 88 te Brummen, Kappersweg 3 te Spankeren en Zutphensestraatweg 47 te Spankeren, is zeker dat de stikstofdepositie op alle voor stikstof gevoelige habitattypen in de omliggende Natura 2000-gebieden afneemt.

Andere effecten dan verzuring of vermesting door stikstofdepositie zijn gezien de afstand tot de Natura 2000-gebieden niet waarschijnlijk.

Uit deze beoordeling volgt dat het project afzonderlijk de natuurlijke kenmerken van Natura 2000 niet aantast, mits de in dit rapport beschreven mitigerende maatregelen worden getroffen.


Bijlagen

1. Kaart met ligging Natura 2000-gebieden en habitattypen
2. AAgro-Stacksberekeningen
 - a. vergunde situatie Cortenoeversweg 117
 - b. vergunde situatie drie saldeerlocaties
 - c. beoogde situatie Cortenoeversweg 125
3. Vergunningenoverzicht bestaande locatie en saldeerlocaties
 - a. veehouderij Cortenoeversweg 117 te Brummen
 - b. veehouderij Cortenoeversweg 88 te Brummen
 - c. veehouderij Kappersweg 3 te Spankeren
 - d. veehouderij Zutphensestraatweg 47 te Spankeren
4. Intrekkingsverzoeken en koopovereenkomsten
 - a. veehouderij Cortenoeversweg 88 te Brummen
 - b. veehouderij Kappersweg 3 te Spankeren
 - c. veehouderij Zutphensestraatweg 47 te Spankeren
5. Plattegrond beoogde situatie
6. Overzichtskaartjes met emissiepunten

Bijlage 1 Kaart met ligging Natura 2000-gebieden en habitattypen

Habitattypen Rijntakken

nr.	code	omschrijving	RD-X	RD-Y
A		Cortenoeverseweg 121-123		
B		Cortenoeverseweg 117		
C		Cortenoeverseweg 88		
7	H6510_A	Glanshaver- en vossenstaarthooilanden (glanshaver)	210.323	459.186
8	H6510_A	Glanshaver- en vossenstaarthooilanden (glanshaver)	210.445	459.038
9	H6510_A	Glanshaver- en vossenstaarthooilanden (glanshaver)	210.380	459.118
10	H6120	Stroomdalgraslanden	211.159	458.043
11	H6510_A	Glanshaver- en vossenstaarthooilanden (glanshaver)	211.123	457.560
12	H91E0_A	Vochtige alluviale bossen (zachthoutooibossen)	210.027	458.634
13	H91F0	Droge hardhoutooibossen	210.127	458.574
14	H3150	Meren met krabbenscheer en fonteinkruiden	210.303	458.326
17	H6510_B	Glanshaver- en vossenstaarthooilanden (grote vossenstaart)	211.284	457.385

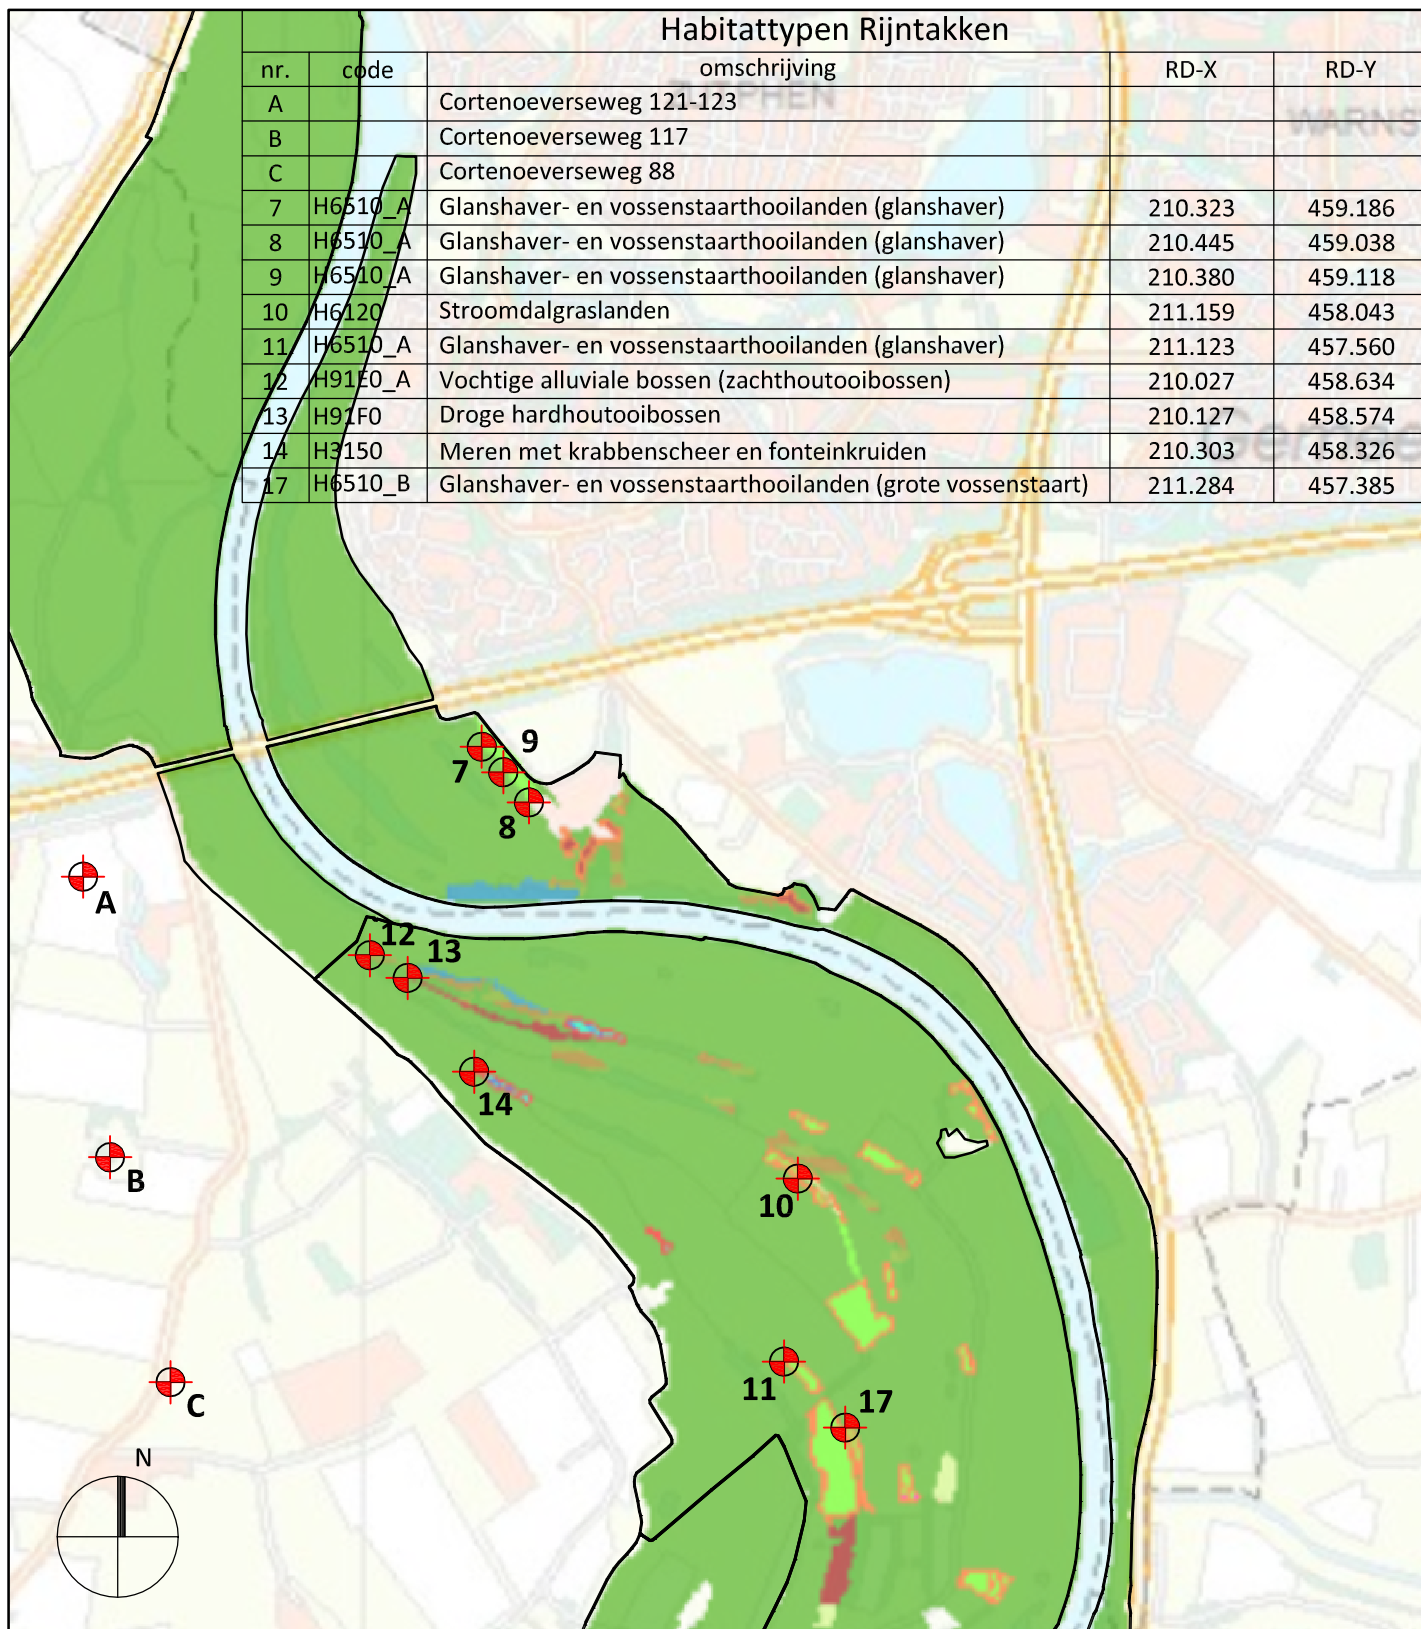

rombōu

opdrachtgever Breukink cs
 onderdeel habitattypen Rijntakken (1)
 bladnummer NB-05a

intake 54.967
 schaal 1:20.000
 papierformaat A4
 datum 16-02-2015


Zwartewaterallee 14
 Postbus 240
 8000 AE Zwolle

t (088) 888 66 61
 f (088) 888 66 62

e info@rombou.nl
 i www.rombou.nl

Habitattypen Rijntakken

nr.	code	omschrijving	RD-X	RD-Y
D		Kappersweg 3, Spankeren		
E		Zutphensestraatweg 47, Spankeren		
15	H6430_C	Ruigten en zomen (droge bosranden)	206.240	453.187
16	H91E0_B	Vochtige alluviale bossen (essen-iepenbossen)	206.163	453.219

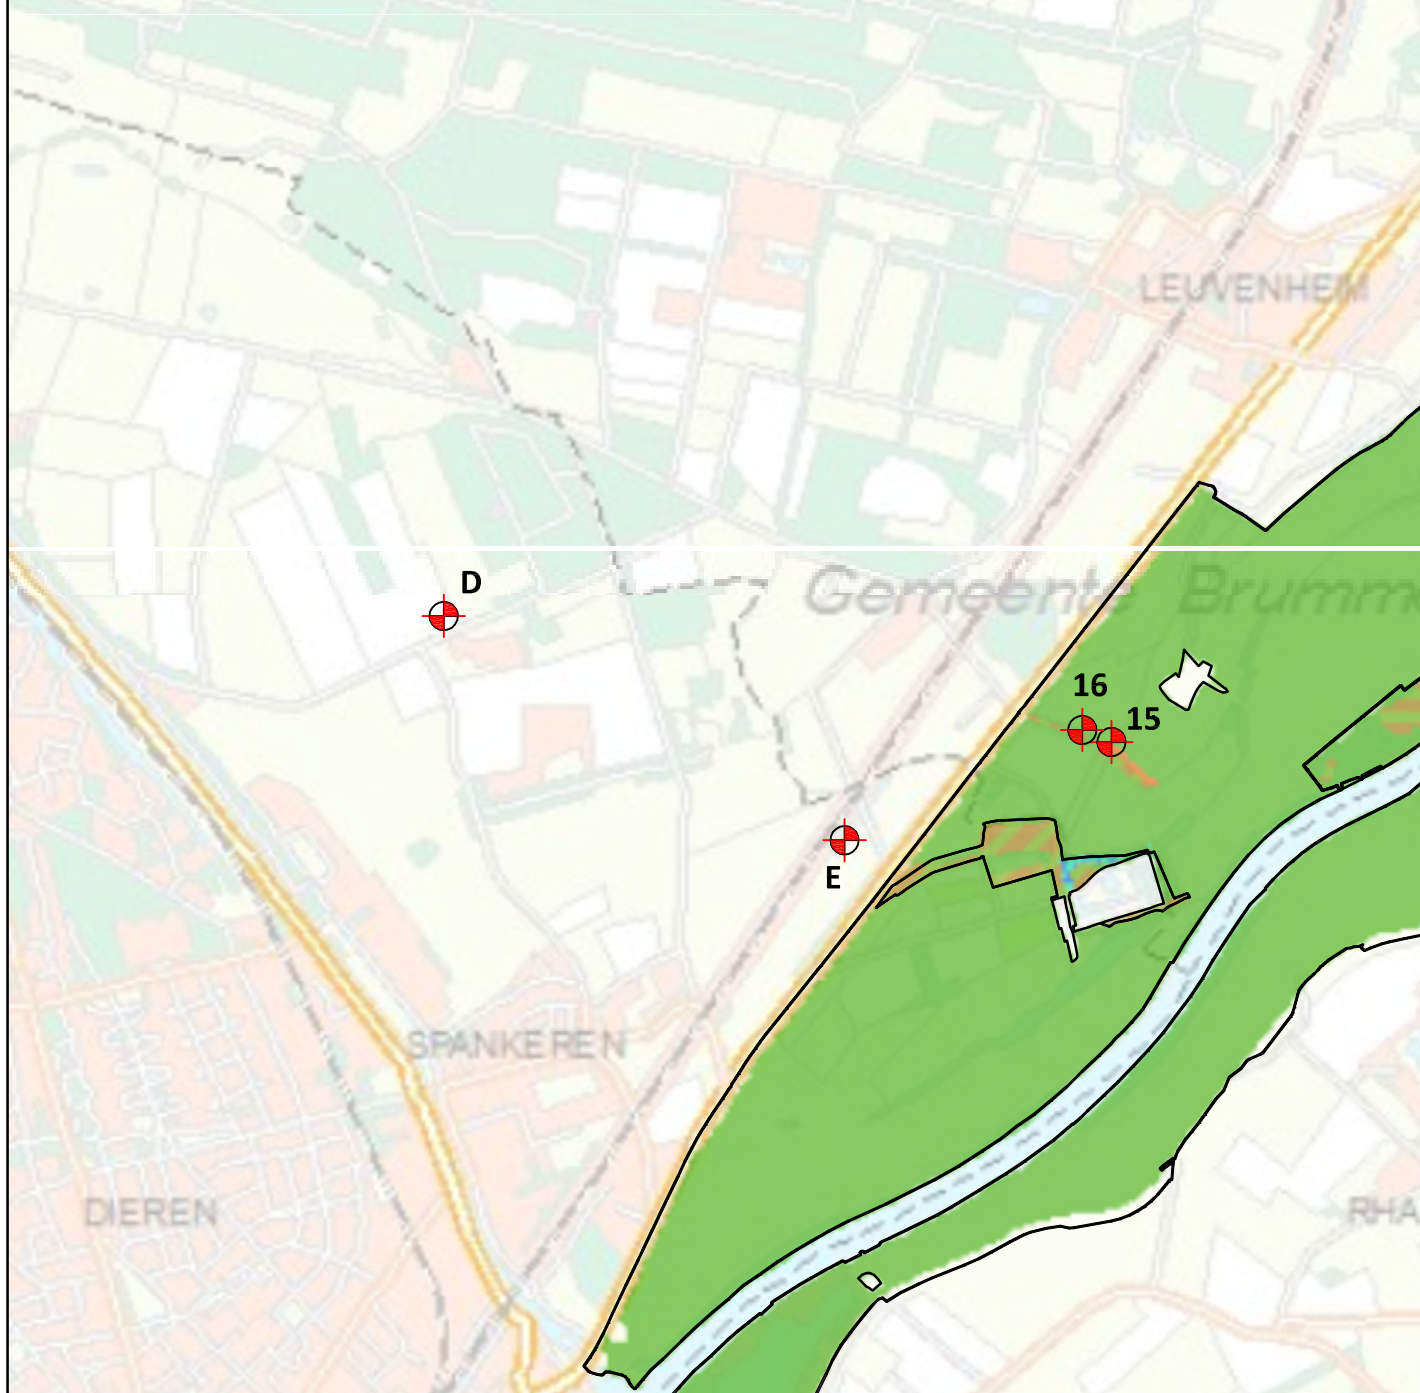

rombōu

opdrachtgever Breukink cs
 onderdeel habitattypen Rijntakken (2)
 bladnummer **NB-05b**

intake 54.967
 schaal 1:20.000
 papierformaat A4
 datum 16-02-2015


Zwartewaterallee 14
 Postbus 240
 8000 AE Zwolle

t (088) 888 66 61
 f (088) 888 66 62

e info@rombou.nl
 i www.rombou.nl

Habitattypen Landgoederen Brummen

nr.	code	naam	RD-X	RD-Y
18	H7150	Pioniervegetaties met snavelbiezen	207.027	459.634
19	H91E0_C	Vochtige alluviale bossen (beekbegeleidende bossen)	206.695	459.659
20	H6410	Blauwgraslanden	205.142	457.650
21	H6410	Blauwgraslanden	205.140	457.590
22	H4010_A	Vochtige heiden (hogere zandgronden)	203.720	460.811
23	H3130	Zwakgebufferde vennen	203.532	460.782
24	H6230	Heischrale graslanden	205.573	458.576
25	H91E0	Beuken-eikenbossen met hulst	206.522	460.264
26	H6230	Heischrale graslanden	204.404	456.811

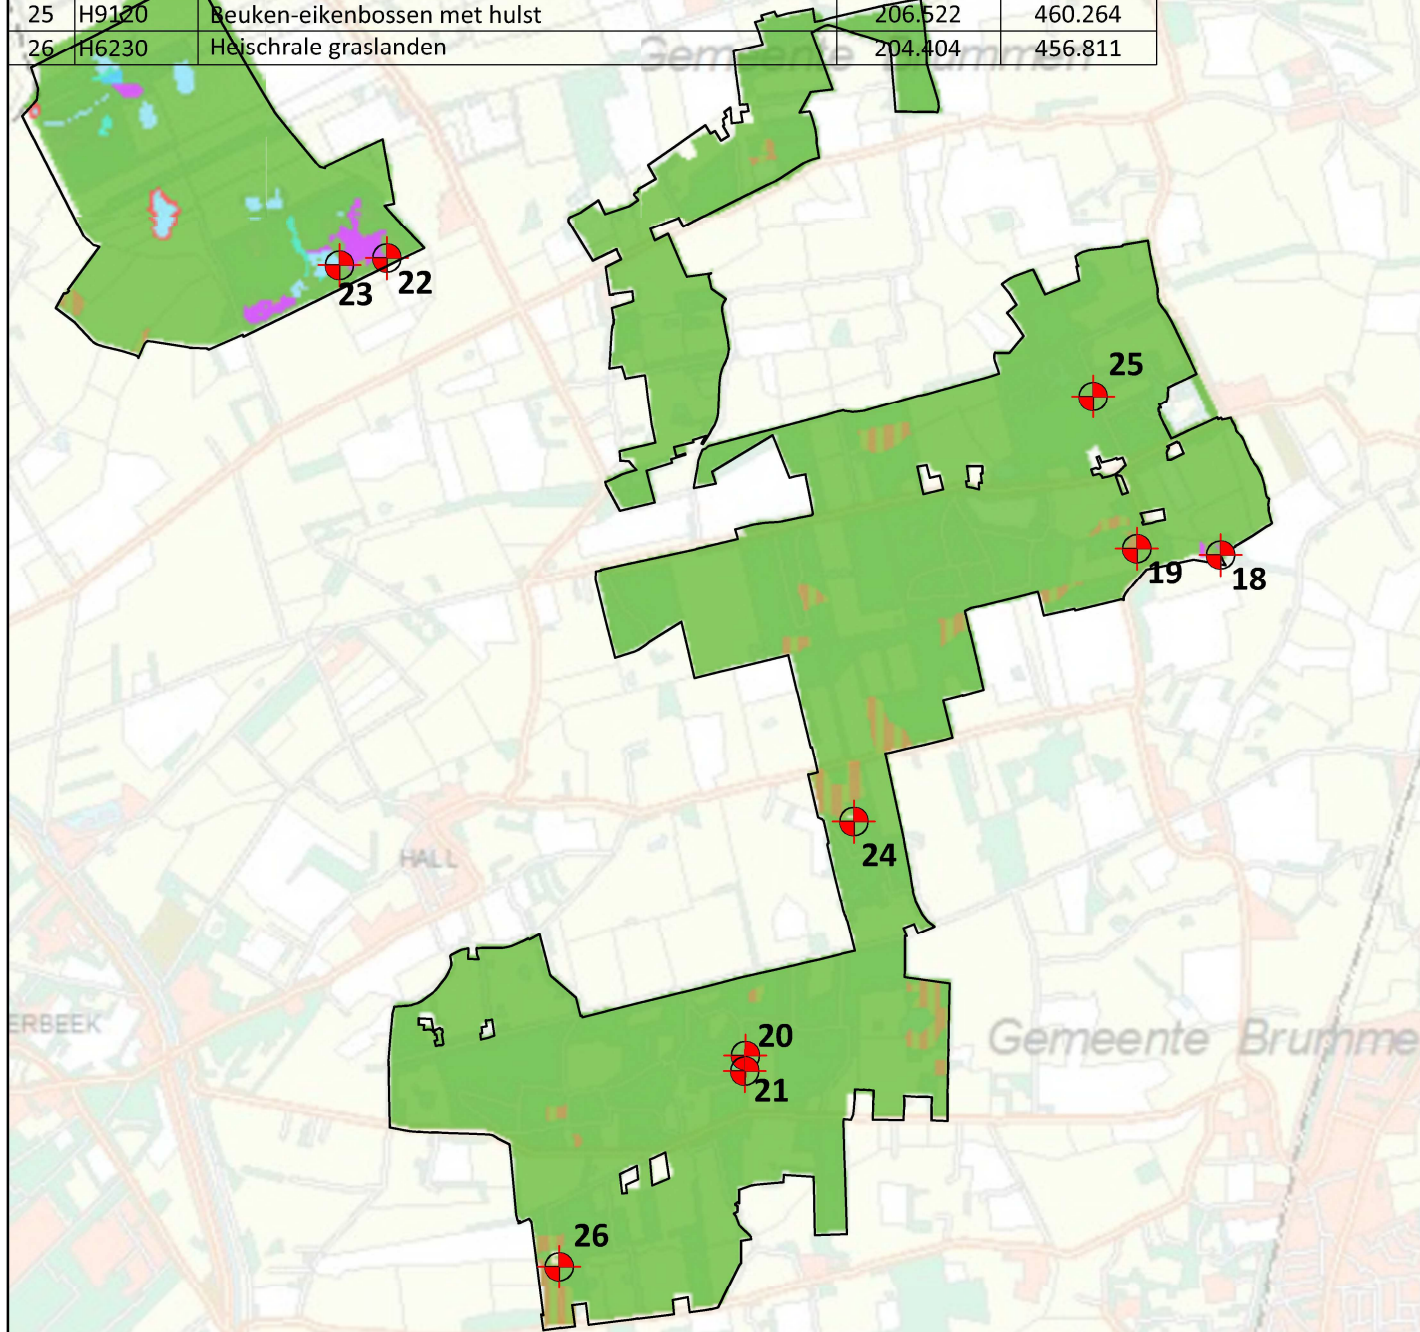

rombōu


opdrachtgever Breukink cs
 onderdeel Landgoederen Brummen
 bladnummer NB-05c

intake 55.967
 schaal 1:30.000
 papierformaat A4
 datum 16-02-2015

Zwartewaterallee 14
 Postbus 240
 8000 AE Zwolle

t (088) 888 66 61
 f (088) 888 66 62

e info@rombou.nl
 i www.rombou.nl

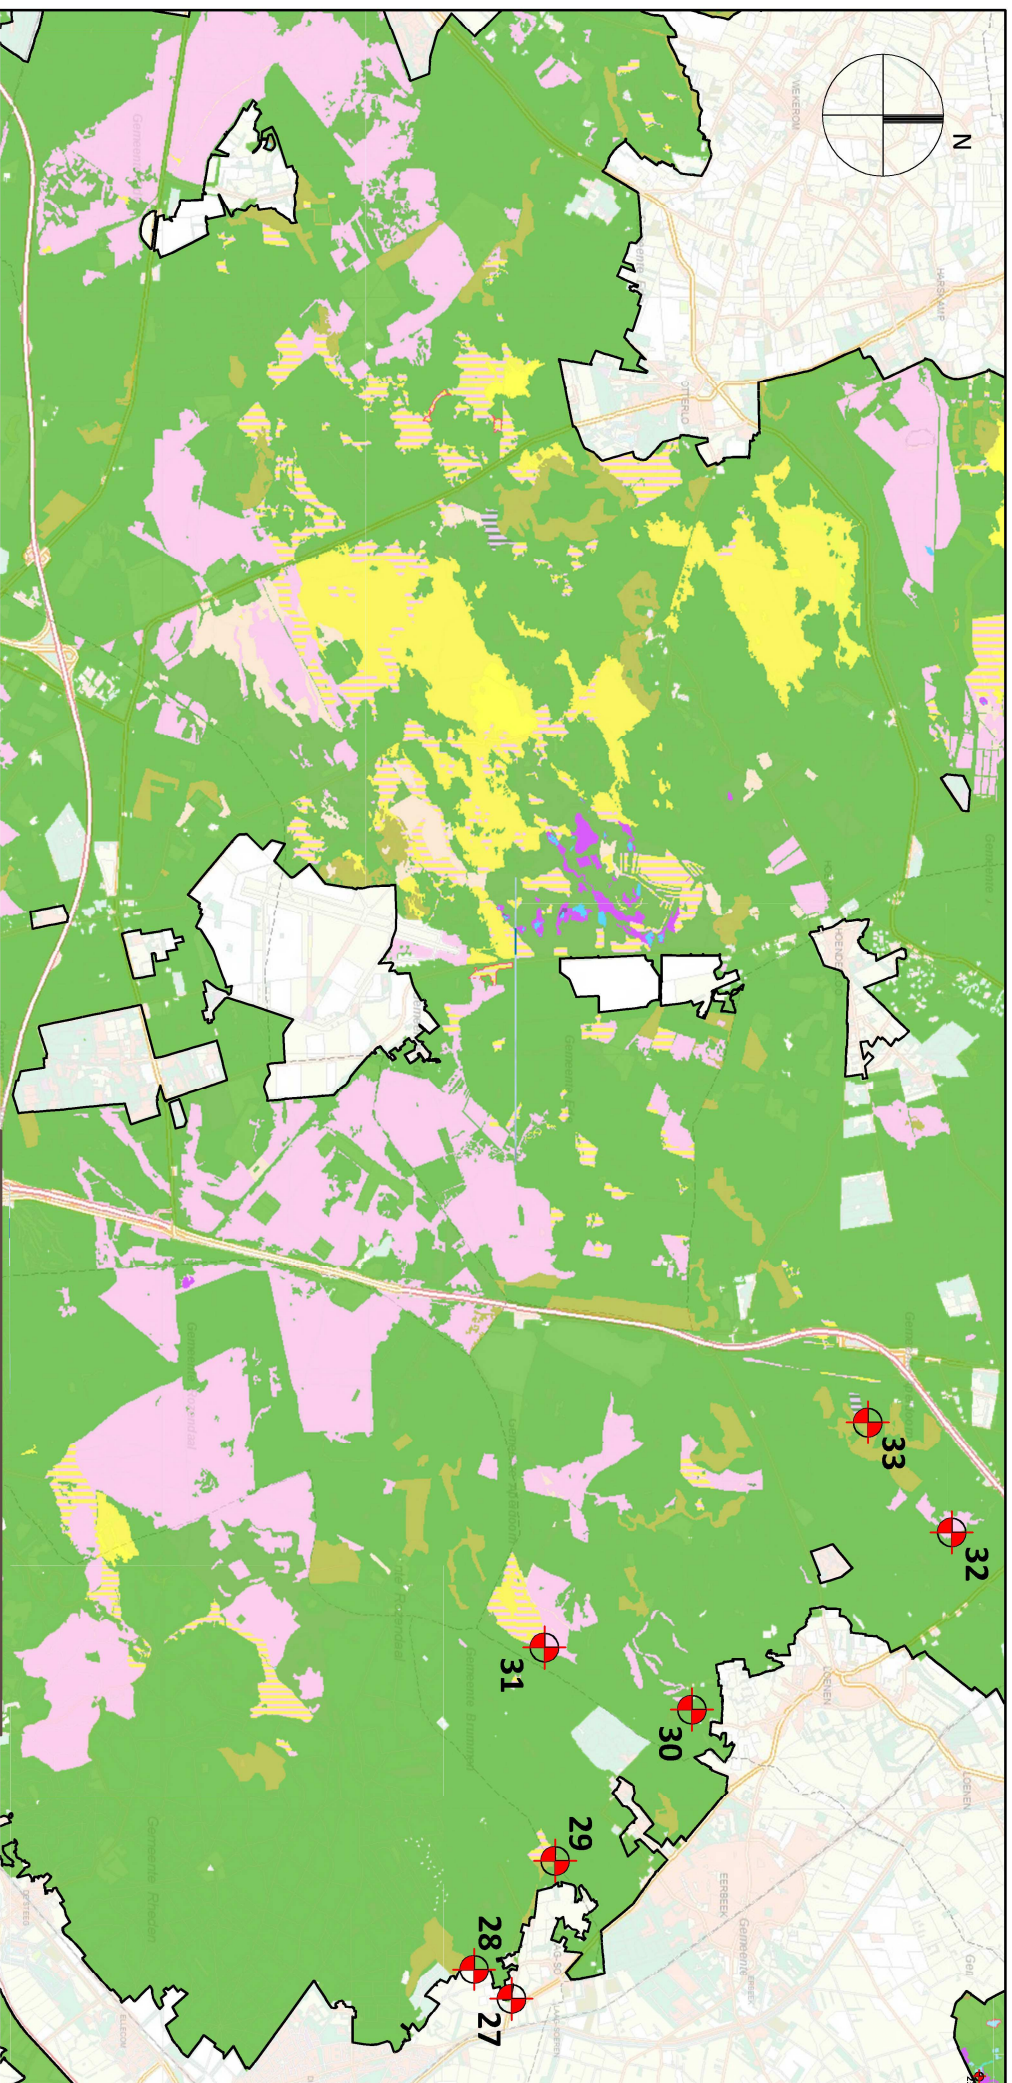

nr	code	naam	RD-X	RD-Y
27	H9120	Beuken-eikenbossen met hult	202.508	454.599
28	H9190	Oude eikenbossen	202.113	454.105
29	H2310	Stuifzandheiden met struikhei	200.682	455.176
30	H4030	Droge heiden	198.684	456.985
31	H2330	Zandverstuivingen	197.869	455.034
32	H4010_A	Vochtige heiden (hogere zandgronden)	196.338	460.419
33	H5130	Jeneverbesstruwelen	194.877	459.310

rombōu

opdrachtgever
onderdeel

Breukink CS
habitattypen Veluwe (1)

bladnummer


Nb-05d

intake 54.967
schaal 1:100.000
papierformaat A4
datum 16-02-2015

Zwartewaterlaan 14
Postbus 240
8000 AE Zwolle

t (088) 888 66 61
f (088) 888 66 62

e info@rombou.nl
i www.rombou.nl

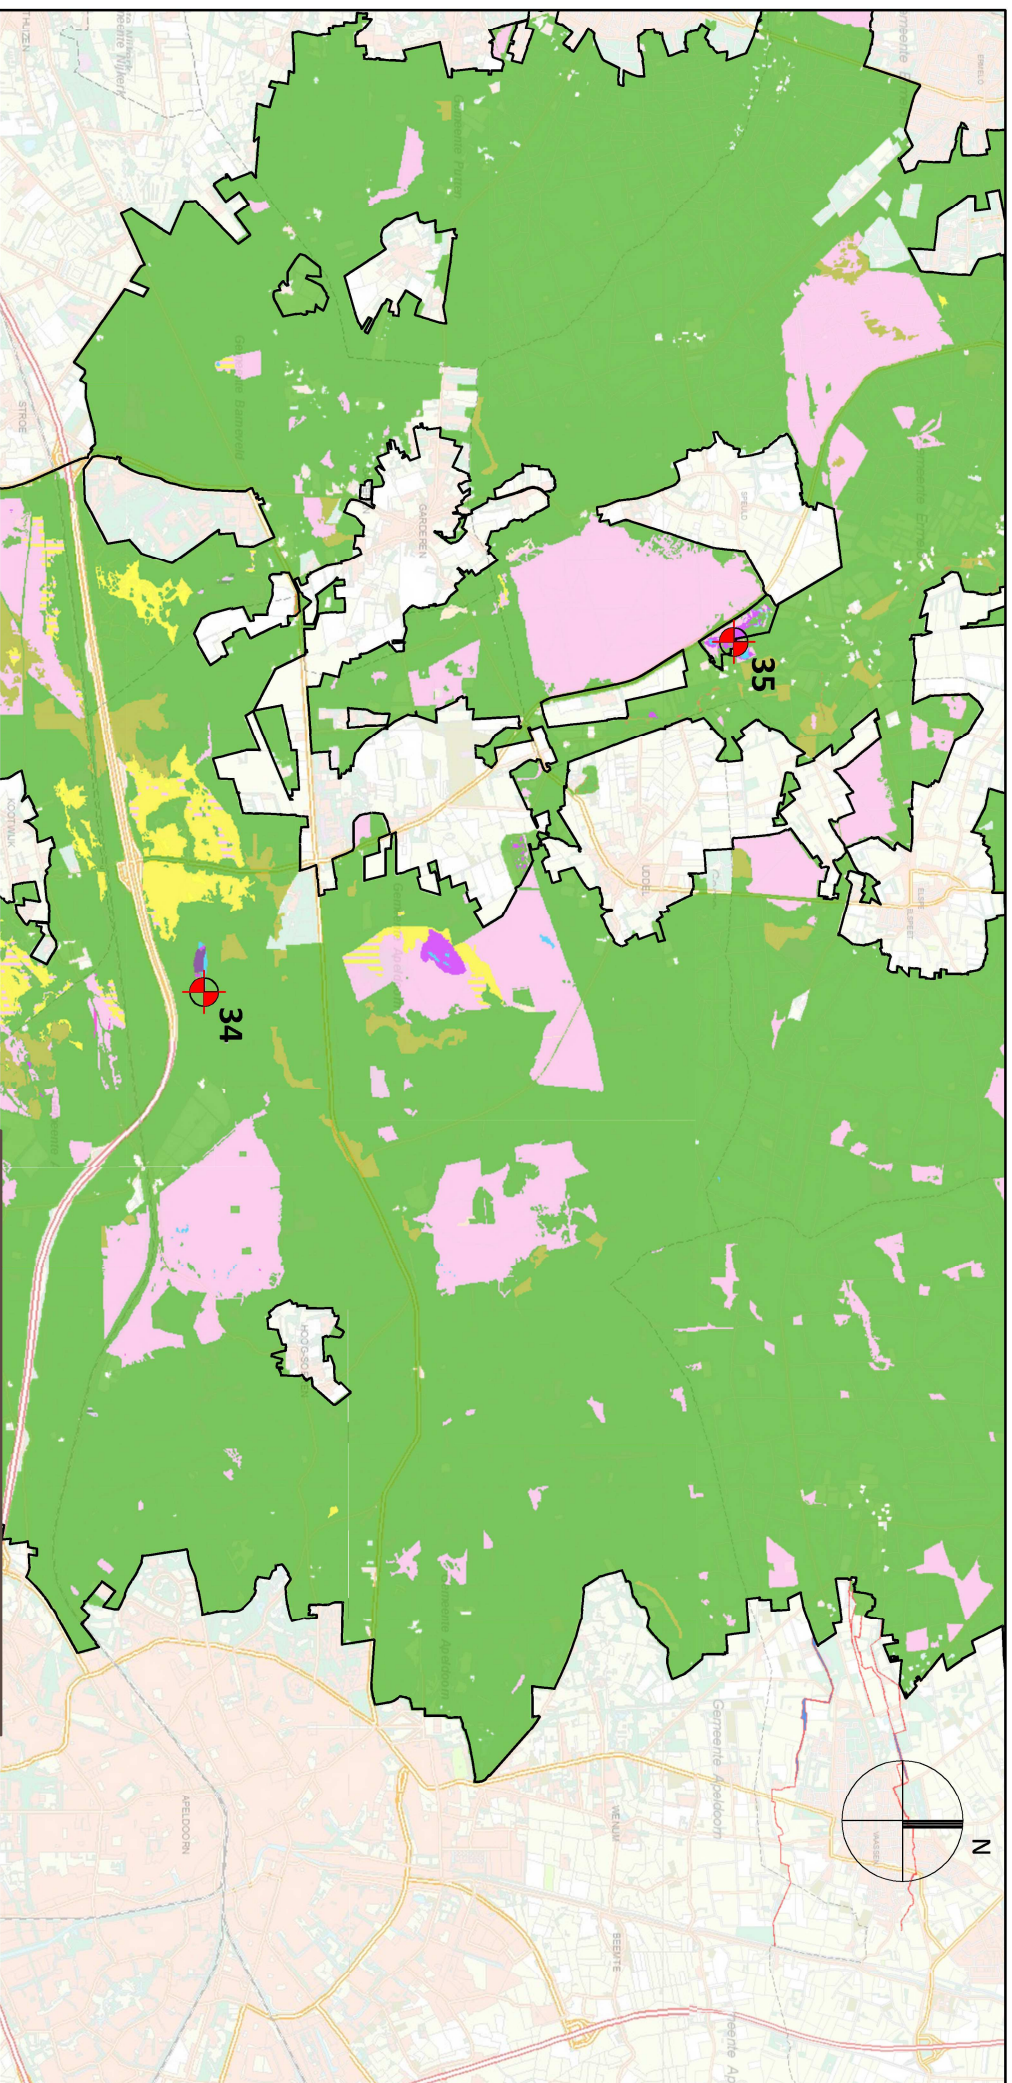

nr	code	naam	RD-X	RD-Y
34	H7150	Pioniervegetaties met snavelbiezen	183.493	468.907
35	H3130	Zwakgebufferde vennen	178.858	475.911

opdrachtgever
onderdeel
bladnummer

Breukink CS
habitattypen Veluwe (2)

Nb-05e


rombōu

Zwartewaterallee 14
Postbus 240
8000 AE Zwolle

t (088) 888 66 61
f (088) 888 66 62


e info@rombou.nl
i www.rombou.nl

intake 54.967
schaal 1:100.000
papierformaat A4
datum 16-02-2015

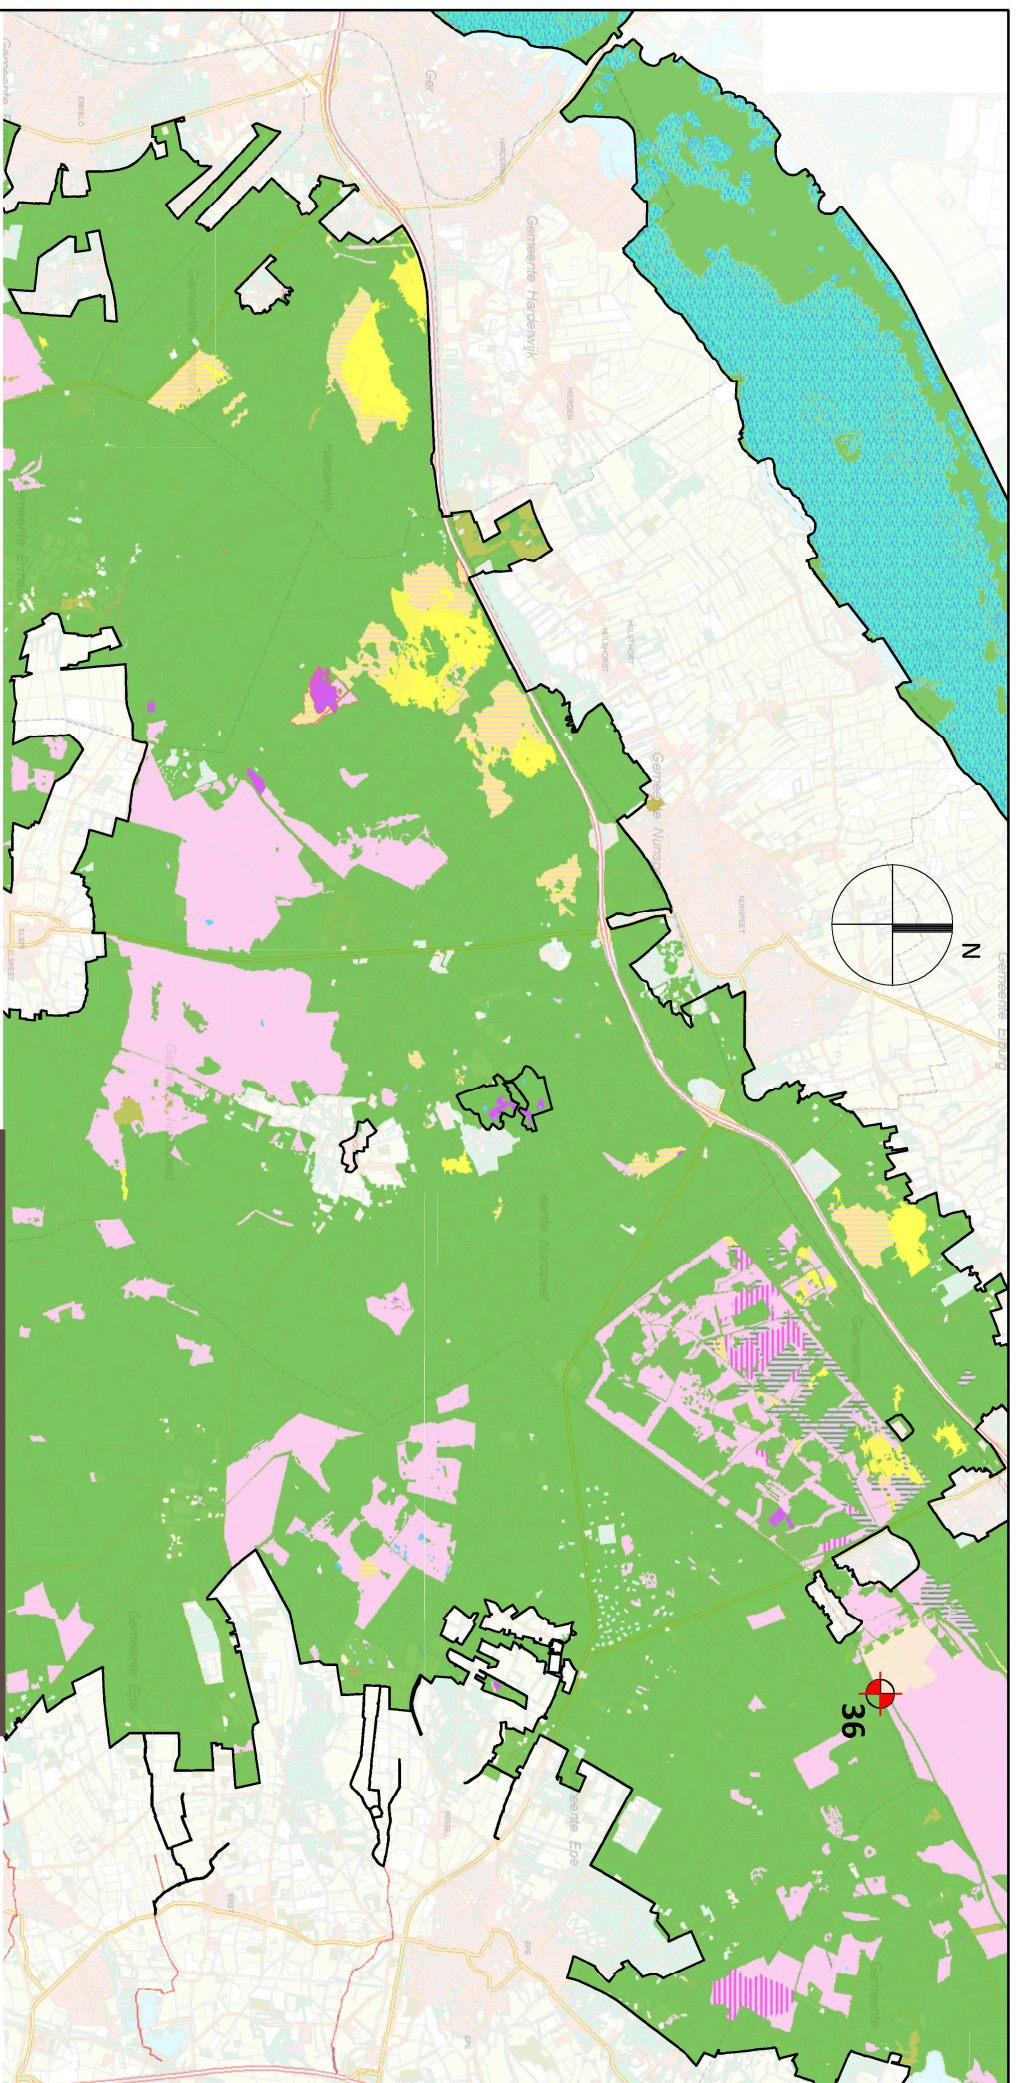

Habitattypen Stelkampsveld

nr.	code	omschrijving	RD-X	RD-Y
37	H6410	Blauwgraslanden	228.754	459.348
38	H4030	Droge heiden	228.767	459.430
39	H3130	Zwakgebufferde vennen	228.816	459.280

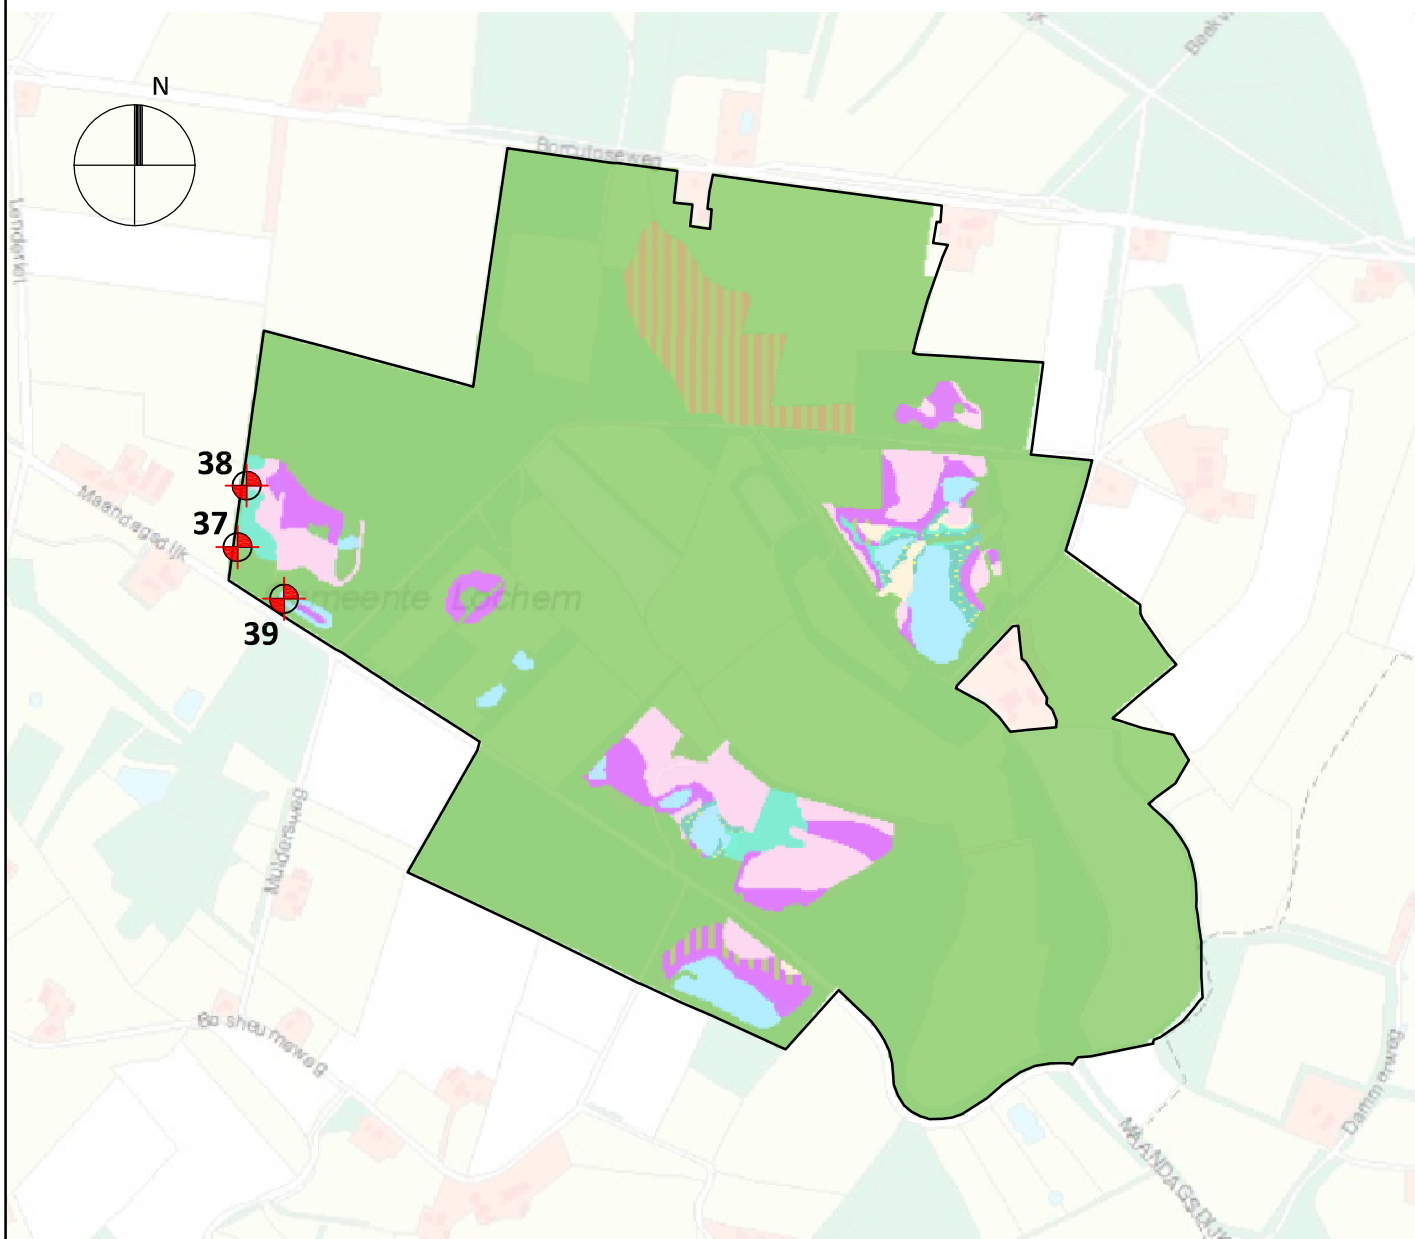

rombōu

opdrachtgever Breukink cs
 onderdeel habitattypen Stelkampsveld
 bladnummer NB-05g

intake 54.967
 schaal 1:10.000
 papierformaat A4
 datum 16-02-2015

Zwartewaterallee 14
 Postbus 240
 8000 AE Zwolle

t (088) 888 66 61
 f (088) 888 66 62

e info@rombou.nl
 i www.rombou.nl

Bijlage 2 AAgro-Stacksberekeningen

- a. Vergunde situatie Cortenoeverseweg 117
- b. Vergunde situatie drie saldeerlocaties
- c. Beoogde situatie Cortenoeverseweg 125

Naam van de berekening: 2015 05 06 **Breukink melkveehouderij vergunde situatie nr. 117**

Gemaakt op: 06-05-2015 11:55:09

Zwaartepunt X: 208,900 Y: 458,000

Cluster naam: Breukink vergund

Berekende ruwheid: 0,26 m

Emissie Punten:

Volg nr.	BronID	X-coord.	Y-coord.	Hoogte	Gem.geb . hoogte	Diam.	Uittr. snelheid	Emissie
1	nr 117 stal I	209 538	458 326	1,5	1,5	0,5	0,50	913
2	nr. 117 stal II	209 545	458 294	1,5	1,5	0,5	0,40	751
3	nr. 117 stal III	209 526	458 282	1,5	1,5	0,5	0,40	193
4	nr. 88 stal A-E	209 496	457 506	1,5	4,5	0,5	0,40	0
5	nr. 88 stal G	209 522	457 522	1,5	1,5	0,5	0,40	0
6	nieuw: roundhouse 1	209 238	458 798	1,5	1,5	0,5	0,40	0
7	Nieuw: melkvee stal C2	209 262	458 836	1,5	1,5	0,5	0,40	0
8	nieuw: roundhouse 2	209 205	458 820	1,5	1,5	0,5	0,40	0
9	Zutphensestr.weg 47 Spankeren	205 533	452 924	1,5	1,5	0,5	0,40	0
10	Kappersweg 3 Spankeren	204 379	453 533	5,0	4,5	0,5	4,00	0

1857

Gevoelige locaties:

Volgnummer	Naam	X coördinaat	Y coördinaat	Depositie
1	07. H6510A	210 323	459 186	10,87
2	10. H6120	211 159	458 043	3,56
3	17. H6510B	211 284	457 385	2,13
4	18. H7150	207 027	459 634	1,44
5	19. H91E0C	206 695	459 659	1,16
6	20. H6410	205 142	457 650	0,58
7	22. H4010A	203 720	460 811	0,37
8	23. H3130	203 532	460 782	0,35
9	24. H6230	205 573	458 576	0,59
10	27. H9120	202 508	454 599	0,31
11	28. H9190	202 113	454 105	0,30
12	29. H2310	200 682	455 176	0,22
13	30. H4030	198 684	456 985	0,15
14	31. H2330	197 869	455 034	0,16
15	32. H4010A	196 338	460 419	0,11
16	33. H5130	194 877	459 310	0,09
17	34. H7150	183 493	468 907	0,04
18	35. H3130	178 858	475 911	0,03
19	36. H6230	192 227	489 744	0,03
20	37. H6410	228 754	459 348	0,10
22	38. H4030	228 767	459 430	0,10
22	39. H3130	228 816	459 280	0,10
23	08. H6510A	210 445	459 038	9,39
24	11. H6510A	211 123	457 560	2,65
25	21. H6410	205 140	457 590	0,58
26	12. H91E0A	210 027	458 634	28,59
27	13. H91F0	210 127	458 574	21,47
28	14. H3150	210 303	458 326	13,19

29	15. H6430C	206 240	453 187	0,49
30	16. H91E0B	206 163	453 219	0,48
31	25. H9120	206 522	460 264	1,07
32	26. H6230	204 404	456 811	0,53
33	09. H6510A	210 380	459 118	10,33

Details van Emissie Punt: nr 117 stal I (1498)


Volgnr.	Code	Type	Aantal	Emissie	Totaal
1	A 1.100.1	melkkoeien	92	9.5	874
2	A 3	jongvee	10	3.9	39

Details van Emissie Punt: nr. 117 stal II (1499)

Volgnr.	Code	Type	Aantal	Emissie	Totaal
1	A 1.100.1	melkkoeien	79	9.5	750.5

Details van Emissie Punt: nr. 117 stal III (1500)

Volgnr.	Code	Type	Aantal	Emissie	Totaal
1	A 3	jongvee	47	3.9	183.3
2	A 7	fokstier	1	9.5	9.5

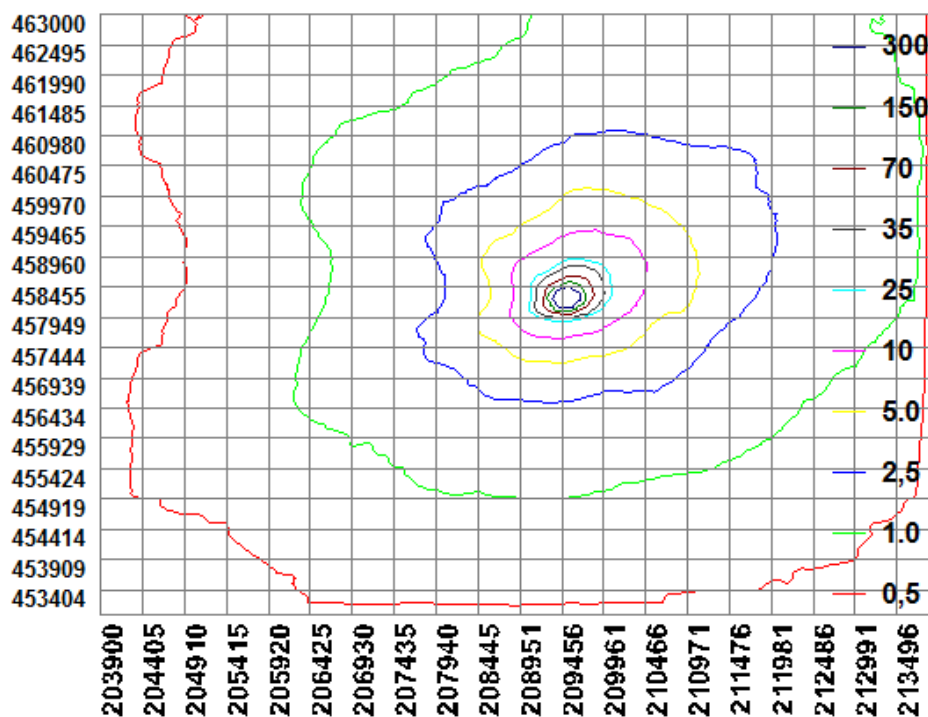

Naam van de berekening: 2015 05 06 **Breukink rundveehouderij vergunde situatie saldeerlocaties**

Gemaakt op: 06-05-2015 12:29:15

Zwaartepunt X: 208,900 Y: 458,000

Cluster naam: Breukink vergund

Berekende ruwheid: 0,26 m

Emissie Punten:

Volg nr.	BronID	X-coord.	Y-coord.	Hoogte	Gem.geb. hoogte	Diam.	Uittr. snelheid	Emissie
1	nr 117 stal I	209 538	458 326	1,5	1,5	0,5	0,50	0
2	nr. 117 stal II	209 545	458 294	1,5	1,5	0,5	0,40	0
3	nr. 117 stal III	209 526	458 282	1,5	1,5	0,5	0,40	0
4	nr. 88 stal A-E	209 496	457 506	1,5	4,5	0,5	0,40	878
5	nr. 88 stal G	209 522	457 522	1,5	1,5	0,5	0,40	323
6	nieuw: roundhouse 1	209 238	458 798	1,5	1,5	0,5	0,40	0
7	nieuw: mv stal C2	209 262	458 836	1,5	1,5	0,5	0,40	0
8	nieuw: roundhouse 2	209 205	458 820	1,5	1,5	0,5	0,40	0
9	Zutphensestr.weg 47 Spankeren	205 533	452 924	1,5	1,5	0,5	0,40	183
10	Kappersweg 3 Spankeren	204 379	453 533	5,0	4,5	0,5	4,00	225

Gevoelige locaties:

Volgnummer	Naam	X coördinaat	Y coördinaat	Depositie
1	07. H6510A	210 323	459 186	3,20
2	10. H6120	211 159	458 043	2,90
3	17. H6510B	211 284	457 385	2,26
4	18. H7150	207 027	459 634	0,98
5	19. H91E0C	206 695	459 659	0,87
6	20. H6410	205 142	457 650	0,59
7	22. H4010A	203 720	460 811	0,35
8	23. H3130	203 532	460 782	0,34
9	24. H6230	205 573	458 576	0,60
10	27. H9120	202 508	454 599	0,55
11	28. H9190	202 113	454 105	0,41
12	29. H2310	200 682	455 176	0,28
13	30. H4030	198 684	456 985	0,18
14	31. H2330	197 869	455 034	0,15
15	32. H4010A	196 338	460 419	0,12
16	33. H5130	194 877	459 310	0,10
17	34. H7150	183 493	468 907	0,04
18	35. H3130	178 858	475 911	0,03
19	36. H6230	192 227	489 744	0,03
20	37. H6410	228 754	459 348	0,08
21	38. H4030	228 767	459 430	0,08
22	39. H3130	228 816	459 280	0,08
23	08. H6510A	210 445	459 038	3,33
24	11. H6510A	211 123	457 560	2,84
25	21. H6410	205 140	457 590	0,59
26	12. H91E0A	210 027	458 634	5,59
27	13. H91F0	210 127	458 574	5,88
28	14. H3150	210 303	458 326	6,72

29	15. H6430C	206 240	453 187	2,33
30	16. H91E0B	206 163	453 219	2,73
31	25. H9120	206 522	460 264	0,76
32	26. H6230	204 404	456 811	0,61
33	09. H6510A	210 380	459 118	3,36

Details van Emissie Punt: nr. 88 stal A-E (1506)

Volgnr.	Code	Type	Aantal	Emissie	Totaal
1	A 1.100.1	melkkoeien	92	9.5	874
2	A 3	jongvee	1	3.9	3.9

Details van Emissie Punt: nr. 88 stal G (1507)


Volgnr.	Code	Type	Aantal	Emissie	Totaal
1	A 1.100.1	melkkoeien	34	9.5	323

Details van Emissie Punt: Zutphensestr.weg 47 (1558)

Volgnr.	Code	Type	Aantal	Emissie	Totaal
1	A3	jongvee	47	3.9	183.3

Details van Emissie Punt: Kappersweg 3 Spanker (1668)

Volgnr.	Code	Type	Aantal	Emissie	Totaal
1	D 3.2.1.1	vleesvarkens	75	3.0	225

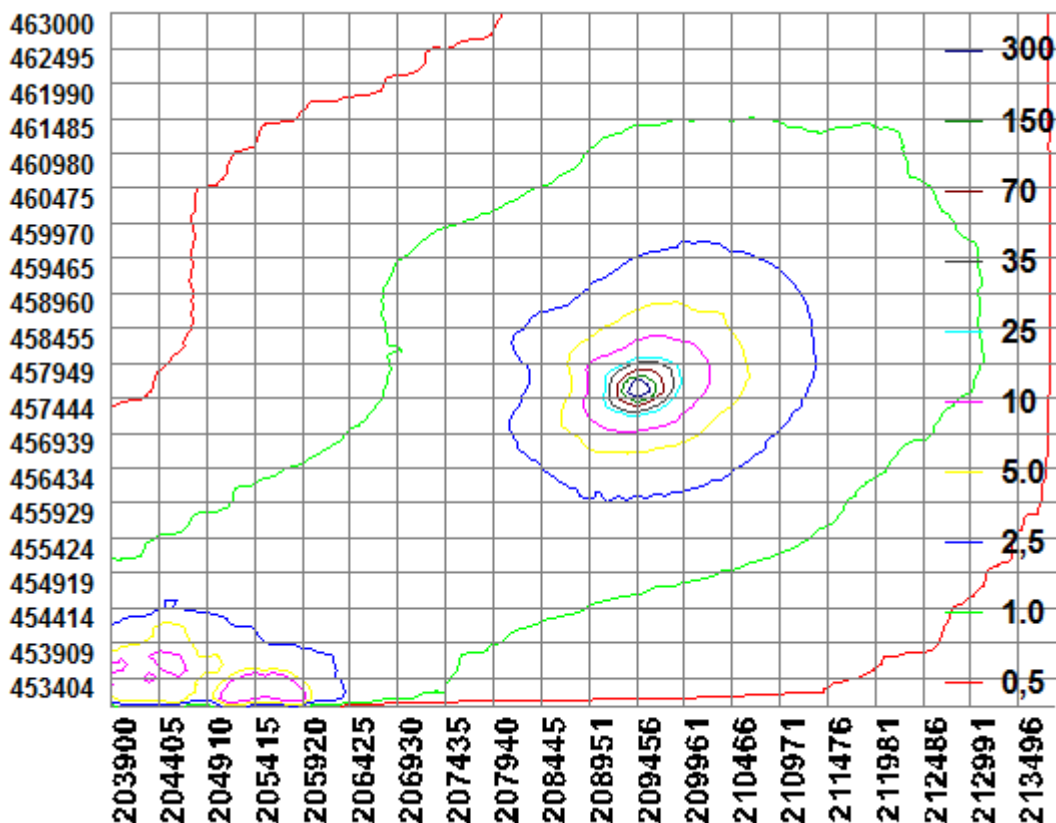

Naam van de berekening: 2015 05 06 **Breukink aanvraag melkveehouderij nr.125**

Gemaakt op: 06-05-2015 11:12:11

Zwaartepunt X: 208,900 Y: 457,900

Cluster naam: Breukink aanvraag

Berekende ruwheid: 0,26 m

Emissie Punten:

Volg nr.	BronID	X-coord.	Y-coord.	Hoogte	Gem.geb. hoogte	Diam.	Uittr. snelheid	Emissie
1	nr. 117 stal I	209 538	458 326	1,5	1,5	0,5	0,40	0
2	nr. 117 stal II	209 545	458 294	1,5	1,5	0,5	0,40	0
3	nr. 117 stal III	209 526	458 282	1,5	1,5	0,5	0,40	0
4	nr. 88 stal A-E	209 496	457 506	1,5	4,5	0,5	0,40	0
5	nr. 88 stal G	209 522	457 522	1,5	1,5	0,5	0,40	0
6	nieuw jv roundh. 1	209 238	458 798	1,5	1,5	0,5	0,40	234
7	nieuw:melkveestal C2	209 262	458 836	1,5	1,5	0,5	0,40	2 250
8	nieuw jv rondh.2	209 205	458 820	1,5	1,5	0,5	0,40	195
9	Zutphensestr.weg 47 Spankeren	205 533	452 924	1,5	1,5	0,5	0,40	0
10	Kappersweg 3 Spankeren	204 379	453 533	5,0	4,5	0,5	4,00	0

2679

Gevoelige locaties:

Volgnummer	Naam	X coördinaat	Y coördinaat	Depositie
1	07. H6510A	210 323	459 186	12,43
2	08. H6510A	210 445	459 038	10,08
3	10. H6120	211 159	458 043	3,10
4	11. H6510A	211 123	457 560	2,65
5	17. H6510B	211 284	457 385	2,32
6	18. H7150	207 027	459 634	2,26
7	19. H91E0C	206 695	459 659	1,77
8	20. H6410	205 142	457 650	1,06
9	21. H6410	205 140	457 590	1,06
10	27. H9120	202 508	454 599	0,47
11	37. H6410	228 754	459 348	0,14
12	22. H4010A	203 720	460 811	0,56
13	23. H3130	203 532	460 782	0,53
14	24. H6230	205 573	458 576	1,04
15	28. H9190	202 113	454 105	0,42
16	29. H2310	200 682	455 176	0,33
17	30. H4030	198 684	456 985	0,23
18	31. H2330	197 869	455 034	0,23
19	32. H4010A	196 338	460 419	0,17
20	33. H5130	194 877	459 310	0,13
21	34. H7150	183 493	468 907	0,06
22	35. H3130	178 858	475 911	0,04
23	36. H6230	192 227	489 744	0,04
24	38. H4030	228 767	459 430	0,14
25	39. H3130	228 816	459 280	0,14
26	12. H91E0A	210 027	458 634	14,43
27	13. H91F0	210 127	458 574	11,45
28	14. H3150	210 303	458 326	6,84
29	15. H6430C	206 240	453 187	0,66

30	16. H91E0B	206 163	453 219	0,66
31	25. H9120	206 522	460 264	1,82
32	09. H6510A	210 380	459 118	11,51
33	26. H6230	204 404	456 811	0,81

Details van Emissie Punt: nieuw :melkveestal C2 (1591)


Volgnr.	Code	Type	Aantal	Emissie	Totaal
1	A 1.18.1	melkkoeien	298	6.7	1996.6
2	A 3	jongvee	60	3.9	234
3	A 7	fokstier	2	9.5	19

Details van Emissie Punt: nieuw jv roundh. 1 (1592)

Volgnr.	Code	Type	Aantal	Emissie	Totaal
1	A 3	jongvee	60	3.9	234

Details van Emissie Punt: nieuw jv rondh.2 (1593)

Volgnr.	Code	Type	Aantal	Emissie	Totaal
1	A 3	jongvee	50	3.9	195

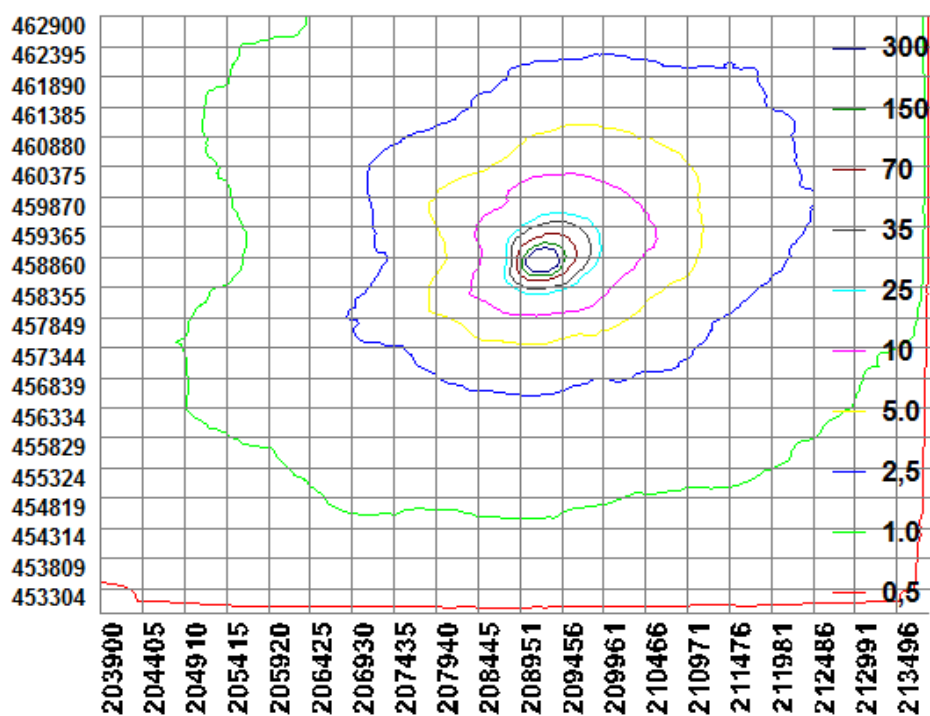

Bijlage 3 Vergunningenoverzicht bestaande locatie en saldeerlocaties

Vergunningenoverzicht bestaande locatie Cortenoeversweg 117 te Brummen

Voor de inrichting Cortenoeversweg 117 is op 2 november 1982 Hinderwetvergunning verleend voor 171 melkkoeien, 57 stuks jongvee en 1 fokstier. Op 29 februari 2000 is een veranderingsvergunning Wet milieubeheer verleend voor uitbreiding van de inrichting met een werktuigenberging, zonder wijziging van het aantal dieren. De vergunde ammoniakemissie is 1.856,3 kg NH₃ per jaar, zie onderstaande tabel.

stal	diercategorie	RAV-code	aantal	ammoniak	
				kg/dier *	kgNH ₃
I en II	Melk- en kalfkoeien ouder dan 2 jaar	A 1.100.1	171	9,5	1624,5
I en III	Vrouwelijk jongvee tot 2 jaar	A 3	57	3,9	222,3
III	Fokstieren/overig rundvee ouder dan 2 jaar	A 7	1	9,5	9,5
				Totaal	1856,3

Bepalend voor de vergunde ammoniakrechten is de bestaande legale situatie op de referentiedatum 24 maart 2000 (datum aanwijzing Vogelrichtlijngebied Uiterwaarden IJssel, nu Natura 2000-gebied Rijntakken en Veluwe). Voor dit bedrijf gold op 24 maart 2000 de veranderingsvergunning van 29 februari 2000. Naderhand zijn geen vergunningen-/meldingen ingediend voor een bedrijfssituatie met een lagere ammoniakemissie. De situatie met de laagste ammoniakemissie sinds de referentiedatum is bepalend voor de beoordeling van de vergunde ammoniakrechten. In dit geval is dit 1.856,3 kg. Alle gebouwen zijn gerealiseerd, zodat geen sprake is van het vervallen van rechten. In bijlage 3a is een kopie van de vergunningen opgenomen

Vergunningenoverzicht saldeerlocatie Cortenoeversweg 88 te Brummen

De inrichting Cortenoeversweg 88 beschikt over een onherroepelijke Natuurbeschermingswetvergunning. Het besluit is door GS Gelderland genomen op 12 juni 2014 (zaaknummer 2013-018835). Op grond van deze vergunning mochten de volgende dieren worden gehouden: 126 melk- en kalfkoeien en 8 stuks vrouwelijk jongvee. De vergunde ammoniakemissie is 1228,2 kg NH₃ per jaar, zie onderstaande tabel.

Stal	Omschrijving	Rav-code	Aantal	Ammoniakemissie	
				kg NH ₃ /pl	kg NH ₃ /jr
A-E	Melk- en kalfkoeien	A 1.100.1	92	9,5	874,0
A-E	Vrouwelijk jongvee	A 3	8	3,9	31,2
G	Melk- en kalfkoeien	A 1.100.1	34	9,5	323,0
				Totaal	1228,2

Bepalend voor de verplaatsbare ammoniakrechten is de bestaande legale situatie op basis van de onherroepelijke Nbw-vergunning. In dit geval is dit 1.228,2 kg. Op deze locatie wordt gestopt met de veehouderij. De gebouwen waar de dieren gehouden kunnen worden zijn nog aanwezig. Totaal 1228,2 kg ammoniakproductieruimte wordt verplaatst naar twee locaties (extern salderen).

a. Melkveehouderij Cortenoeversweg 125 (voorlopig nummer), Brummen

Ten behoeve van het melkveehouderijbedrijf op de locatie Cortenoeversweg 125 (voorlopig nummer) te Brummen wordt het recht voor het houden van de volgende dieren ingetrokken:

Stal A-E:	melk- en kalkkoeien (A 1.100.1)	92 x 9,5 =	874,0 kg NH ₃ /jaar
Stal A-E:	vrouwelijk jongvee (A 3)	1 x 3,9 =	3,9 kg
Stal G:	melk- en kalkkoeien (A 1.100.1)	34 x 9,5 =	<u>323,0 kg</u>
Totaal			1200,9 kg

b. Paardenhouderij/manege Cortenoeversweg 119 (voorlopig nummer), Brummen

Ten behoeve van het paardenhouderijbedrijf/manege op de locatie Cortenoeversweg 119 (voorlopig nummer) te Brummen wordt het recht voor het houden van de volgende dieren ingetrokken:

Stal A-E:	vrouwelijk jongvee (A 3)	7 x 3,9 =	27,3 kg NH ₃ /jaar
-----------	--------------------------	-----------	-------------------------------

Bij GS Gelderland is op 22 april 2015 een verzoek ingediend (zie bijlage 4) tot intrekking van de Natuurbeschermingswet dd 12 juni 2014 (zaaknummer 2013-018835) waarbij een deel van de vrijkomende ammoniakproductieruimte wordt betrokken bij de onderhavige aanvraag. In bijlage 3b is een kopie van de vergunning opgenomen.

Vergunningenoverzicht saldeerlocatie Kappersweg 3 te Spankeren

Voor de inrichting aan Kappersweg 3 te Spankeren is sprake van een drietal verleende vergunningen, te weten:

- 25 oktober 1977 Oprichtingsvergunning Hinderwet
- 25 juli 1978 Veranderingsvergunning Hinderwet
- 25 maart 2008 Revisievergunning Wet milieubeheer

Op grond van de veranderingsvergunning van 25 juli 1978 mochten de volgende dieren worden gehouden: 38 melk- en kalkkoeien, 34 stuks vrouwelijk jongvee, 16 vleesstieren (8-24 maanden) en 380 vleesvarkens. De vergunde ammoniakemissie is 1.805,8 kg NH₃ per jaar, zie onderstaande tabel.

Stal	Omschrijving	Rav-code	Aantal	Ammoniakemissie	
				kg NH ₃ /pl	kg NH ₃ /jr
A	Melk- en kalkkoeien	A 1.100.2	38	11,0	418,0
B	Vrouwelijk jongvee	A 3	34	3,9	132,6
B	Vleesstieren/overig vleesvee	A 6	16	7,2	115,2
B en D	Vleesvarkens	D 3.2.1.1	380	3,0	1.140,0
				Totaal	1.805,8

Op grond van de vigerende vergunning van 25 maart 2008 mogen de volgende dieren worden gehouden: 31 melk- en kalkkoeien, 11 stuks vrouwelijk jongvee en 375 vleesvarkens. De vergunde ammoniakemissie is 1.508,9 kg NH₃ per jaar, zie onderstaande tabel.

Stal	Omschrijving	Rav-code	Aantal	Ammoniakemissie	
				kg NH ₃ /pl	kg NH ₃ /jr
A	Melk- en kalkkoeien	A 1.100.2	31	11,0	341,0
A	Vrouwelijk jongvee	A 3	11	3,9	42,9
B1 ¹⁾	vleesvarkens	D 3.2.1.1	22	3,0	66,0
B2 ¹⁾	vleesvarkens	D 3.2.1.1	313	3,0	939,0
D	vleesvarkens	D 3.2.1.1	40	3,0	120,0
				Totaal	1.508,9

1) Afdeling B1 is de kleine afdeling, afdeling B2 is de grote afdeling

Bepalend voor de verplaatsbare ammoniakrechten is de bestaande legale situatie op de referentiedatum 20 maart 2000 (datum aanwijzing Vogelrichtlijngebied Uiterwaarden IJssel, nu Natura 2000-gebied Rijntakken en Veluwe). Voor dit bedrijf gold op 24 maart 2000 de Hinderwetvergunning van 25 juli 1973. Voor de beoordeling van de verplaatsbare ammoniakrechten is eveneens de revisievergunning van 25 maart 2008 van belang. De situatie met de laagste ammoniakemissie sinds de referentiedatum is bepalend voor de verplaatsbare ammoniakrechten. In dit geval is dit 1.508,9 kg.

De gebouwen waar de dieren gehouden kunnen worden zijn nog aanwezig.

Op deze locatie wordt gestopt met de varkenshouderij. Totaal 654 kg ammoniak-productieruimte wordt verplaatst naar drie locaties (extern salderen).

a. Melkveehouderij Cortenoeversweg 125 (voorlopig nummer), Brummen

Ten behoeve van het melkveehouderijbedrijf op de locatie Cortenoeversweg 125 (voorlopig nummer) te Brummen wordt het recht voor het houden van de volgende dieren ingetrokken:

Stal B2: 75 vleesvarkens (D 3.2.1.1) 75 x 3,0 = 225,0 kg NH₃/jaar

b. Paardenhouderij/manege Cortenoeversweg 119 (voorlopig nummer), Brummen

Ten behoeve van het paardenhouderijbedrijf/manege op de locatie Cortenoeversweg 119 (voorlopig nummer) te Brummen wordt het recht voor het houden van de volgende dieren ingetrokken:

Stal B2: 35 vleesvarkens (D 3.2.1.1) 35 x 3,0 = 105,0 kg NH₃/jaar

c. Kappersweg 5, Spankeren

Ten behoeve van de uitbreiding van het melkveehouderijbedrijf aan de Kappersweg 5 te Spankeren wordt door ASR het recht voor het houden van de volgende dieren ingetrokken:

Stal B2: 108 vleesvarkens (D 3.2.1.1) 108 x 3,0 = 324,0 kg NH₃/jaar

In totaal wordt 654,0 kg NH₃ per jaar ingetrokken. Dit betekent dat 854,9 kg overblijft. Deze resterende ammoniakproductieruimte wordt voor een groot deel vastgelegd op de locatie Kappersweg 3 te Spankeren. Hiervoor is een melding activiteitenbesluit (zie bijlage 4) ingediend bij de gemeente Rheden. De emissieberekening is weergegeven in onderstaande tabel.

Stal	Omschrijving	Rav-code	Aantal	Ammoniakemissie	
				kg NH ₃ /pl	kg NH ₃ /jr
A	Melk- en kalkkoeien	A 1.100.2	31	11,0	341,0
A	Vrouwelijk jongvee	A 3	11	3,9	42,9
B1 ¹⁾	berging				
B2 ¹⁾	Fokstieren en overig rundvee	A 7	49	9,5	465,5
D	berging				
				Totaal	849,4

1) Afdeling B1 is de kleine afdeling, afdeling B2 is de grote afdeling

Een kopie van de vergunningen is als bijlage 3c toegevoegd.

Vergunningenoverzicht saldeerlocatie Zutphensestraatweg 47 te Spankeren

Voor de inrichting aan Zutphensestraatweg te Spankeren is sprake van een tweetal meldingen, te weten:

- 26 november 1998 Melding Besluit melkveehouderijen milieubeheer
- 14 mei 2007 Melding Besluit landbouw milieubeheer

Op grond van de melding van 26 november 1998 mochten de volgende dieren worden gehouden: 69 melk- en kalkkoeien en 57 stuks vrouwelijk jongvee. De vergunde ammoniakemissie is 877,8 kg NH₃ per jaar, zie onderstaande tabel.

Stal	Omschrijving	Rav-code	Aantal	Ammoniakemissie	
				kg NH ₃ /pl	kg NH ₃ /jr
	Melk- en kalkkoeien	A 1.100.1	69	9,5	655,5
	Vrouwelijk jongvee	A 3	34	3,9	222,3
				Totaal	877,8

Op grond van de melding van 14 mei 2007 mochten de volgende dieren worden gehouden: 47 stuks vrouwelijk jongvee. De vergunde ammoniakemissie is 183,3 kg NH₃ per jaar, zie onderstaande tabel.

Stal	Omschrijving	Rav-code	Aantal	Ammoniakemissie	
				kg NH ₃ /pl	kg NH ₃ /jr
	Vrouwelijk jongvee	A 3	47	3,9	183,3
				Totaal	183,3

Bepalend voor de verplaatsbare ammoniakrechten is de bestaande legale situatie op de referentiedatum 20 maart 2000 (datum aanwijzing Vogelrichtlijngebied Uiterwaarden IJssel, nu Natura 2000-gebied Rijntakken en Veluwe). Voor dit bedrijf gold op 24 maart 2000 de melding dd 26 november 1998. Voor de beoordeling van de verplaatsbare ammoniakrechten is eveneens de melding van 14 mei 2007 van belang. De situatie met de laagste

ammoniakemissie sinds de referentiedatum is bepalend voor de verplaatsbare ammoniakrechten. In dit geval is dit 183,3 kg.

De gebouwen waar de dieren gehouden kunnen worden zijn nog aanwezig.

Op deze locatie wordt gestopt met het houden van dieren. Alle vrijkomende ammoniakproductieruimte wordt verplaatst naar de melkveehouderij Cortenoeversweg 125 (voorlopig nummer), Brummen.


Ten behoeve van het melkveehouderijbedrijf op de locatie Cortenoeversweg 125 (voorlopig nummer) te Brummen wordt het recht voor het houden van de volgende dieren ingetrokken:

$$47 \text{ vrouwelijk jongvee (A 3)} \quad 47 \times 3,9 = \quad 183,3 \text{ kg NH}_3/\text{jaar}$$

Voor deze locatie is voor het beëindigen van de veehouderijactiviteiten een melding activiteitenbesluit ingediend bij de gemeente Rheden (zie bijlage 4).

Een kopie van de vergunningen/meldingen is als bijlage 3d toegevoegd.

Fox t.a.v. H. Handeman B.V.
Faxnummer 08385-40238

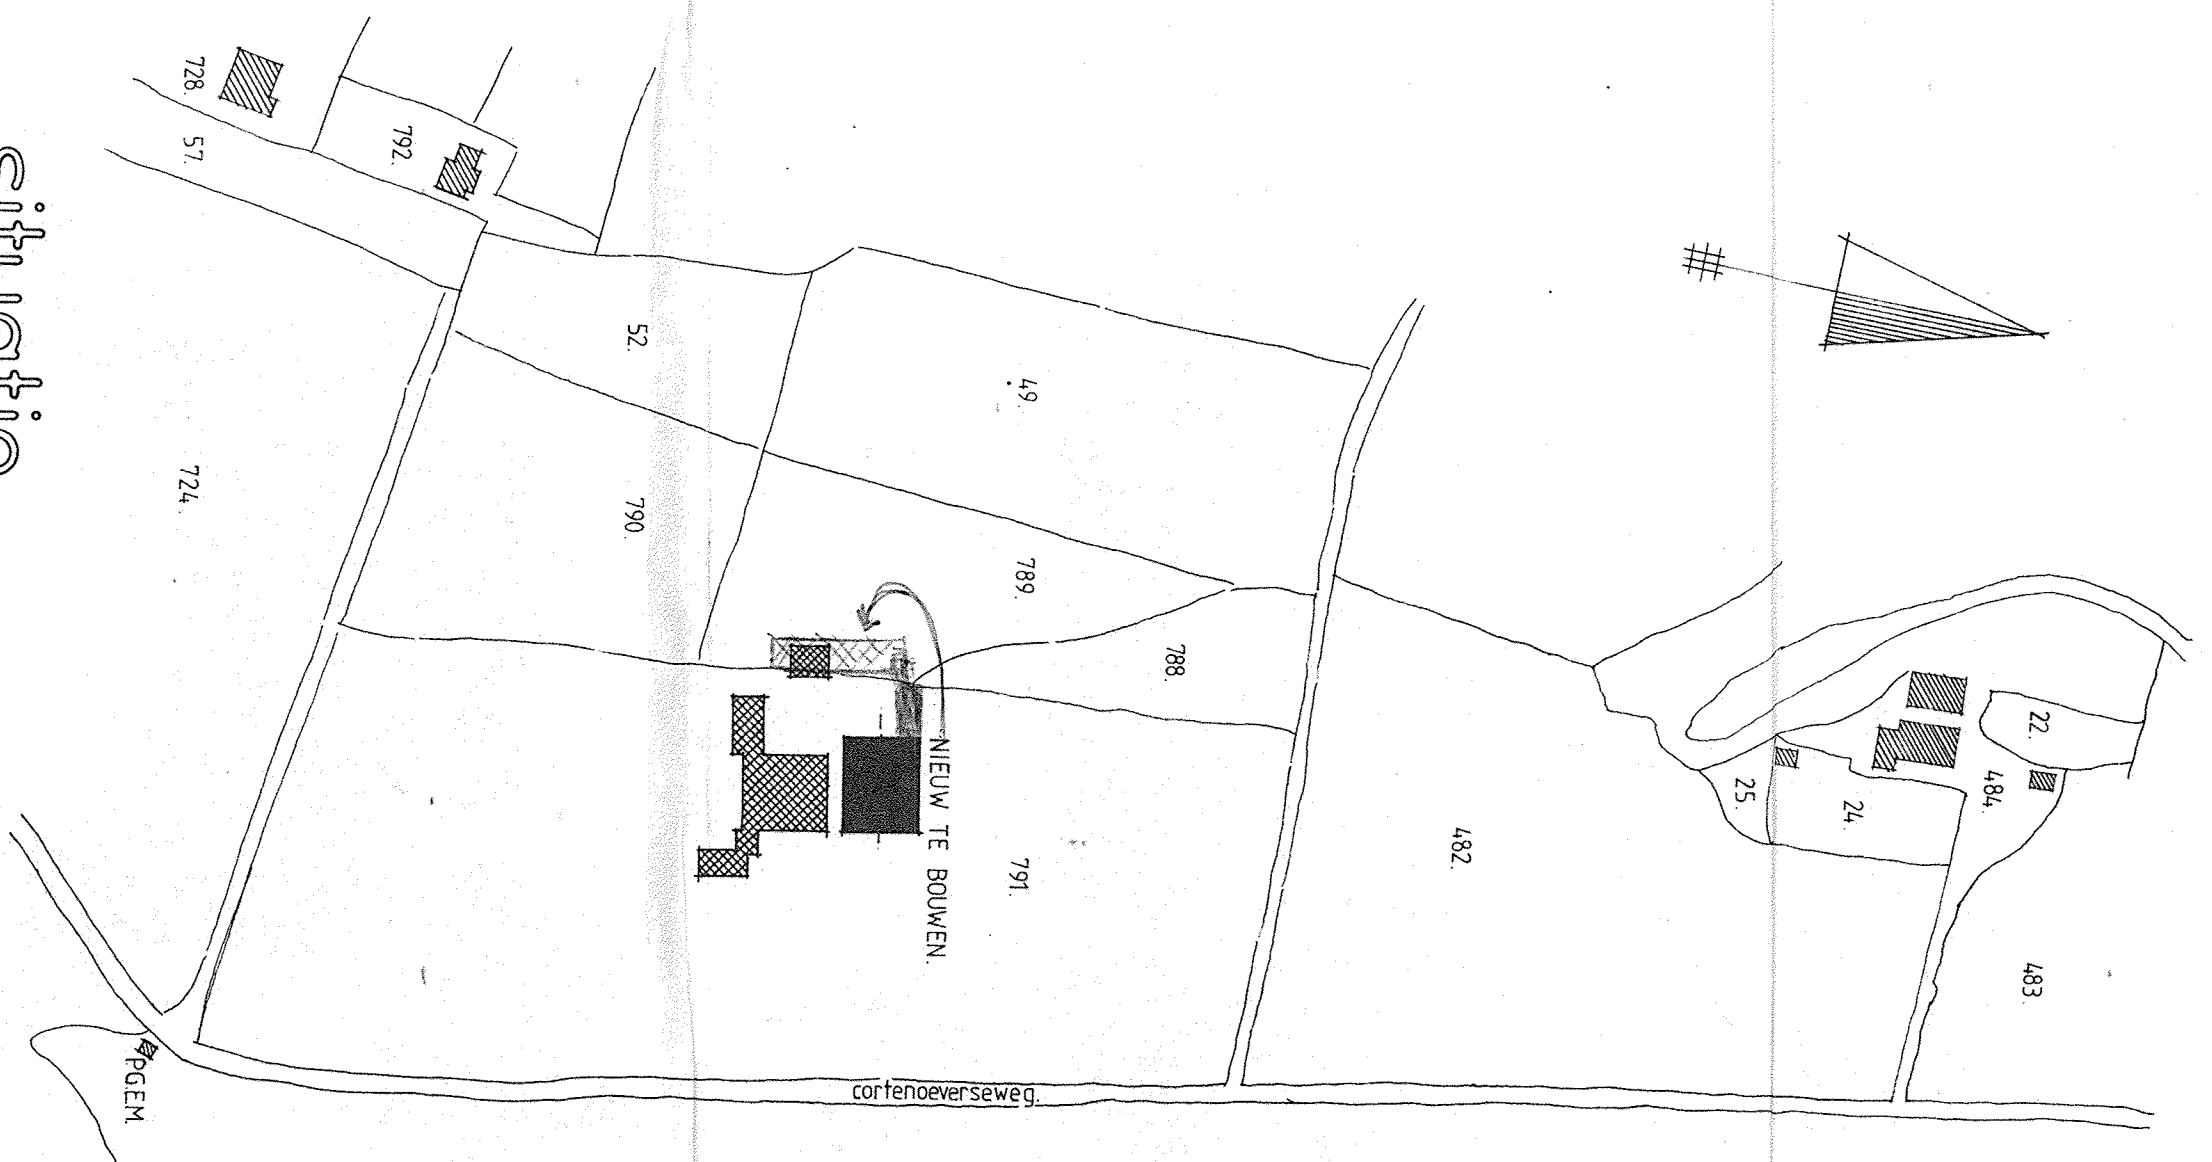

situatie.
- kad. gem. BRUNNEN
- sectie F, no. 789-791
- school 1: 2500.
05756-1943
A.J. Brunkink
Corteneerseweg 117
6371 SL
Bouwwaard


renvooi.
- mengestekers totaal 1013 m³ + 745 m³ = 1288 m³

- max. plaats voor: 171 st. grootvee.
36 st. jongvee.
21 st. kalveren.
1 stier.
Behoort bij besluit van
Burgemeester en Wethouders
der gemeente Brunnen, van de
- GVE = grootvee eenheden.
- JVE = jongvee eenheden.
metseiw. bestaand
metseiw. nieuw
mengestekder


hinderwet aanvraag.

bestaan	1: 100.	getek.	H1	tek.nr.	67%
niet in om.		datum	13-7-1982.	datum wijz.	

voor de Heer A.J. Brunkink, Corteneerseweg 117, 6971 JL Brunnen. tel 05756-1943.

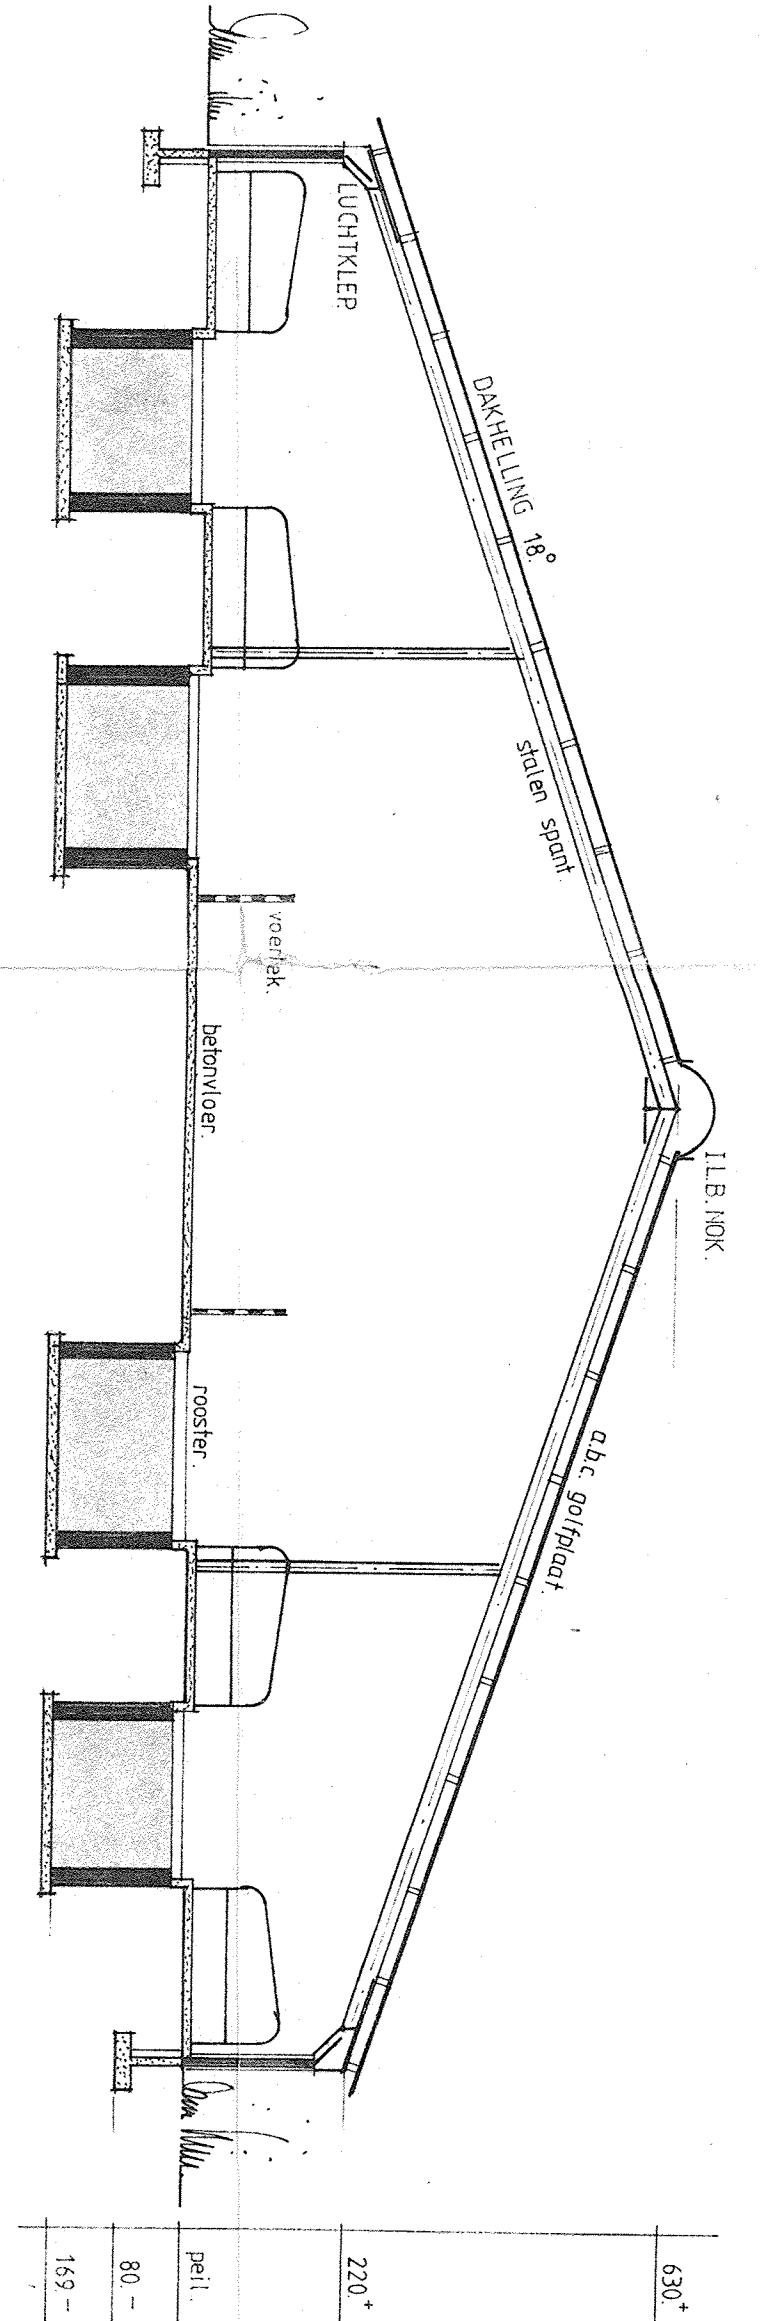

werksuigenberging,
bestaand.
doorsnede a - b.

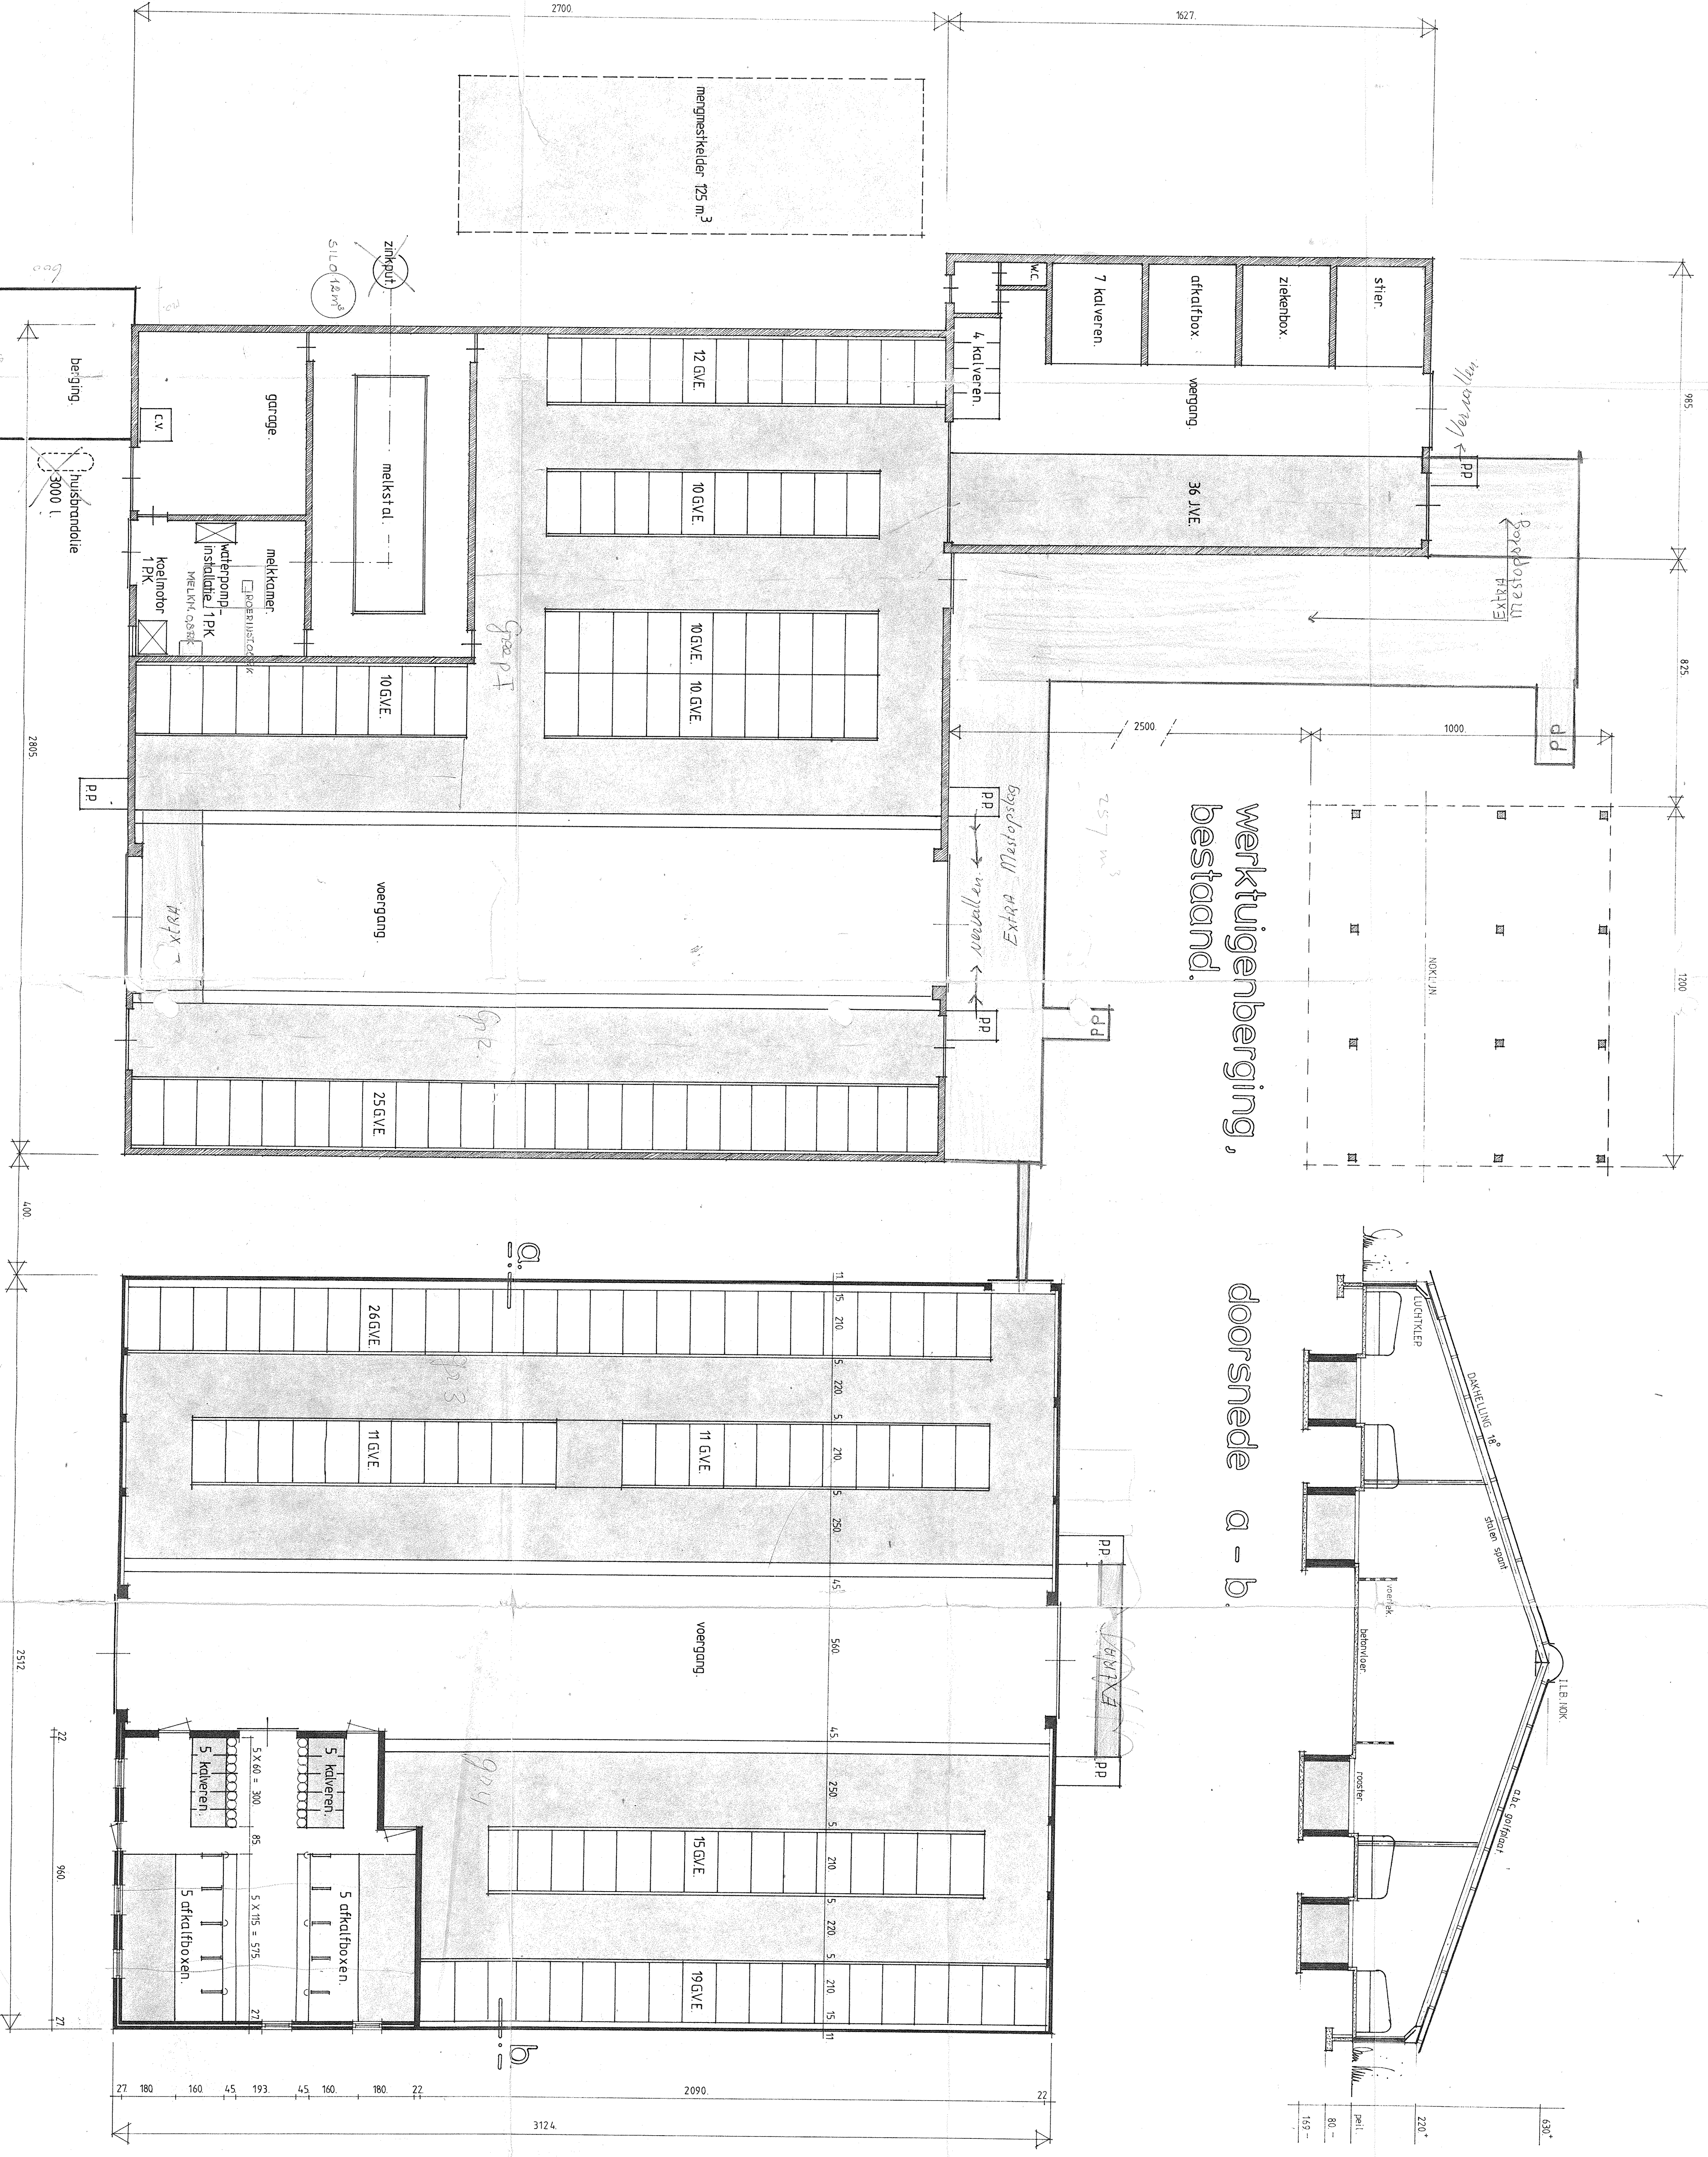


ligboxenstal — bestaand.

- mengestekder 409 m³ + 18
- natuurlijke ventilatie
- max. plaats voor: 79 st. grootvee.
36 st. jongvee.
11 st. kalveren.
1 stier.

ligboxenstal — nieuw te bouwen.

- mengestekder 479 m³
- natuurlijke ventilatie
- max. plaats voor: 92 st. grootvee.
10 st. kalveren.

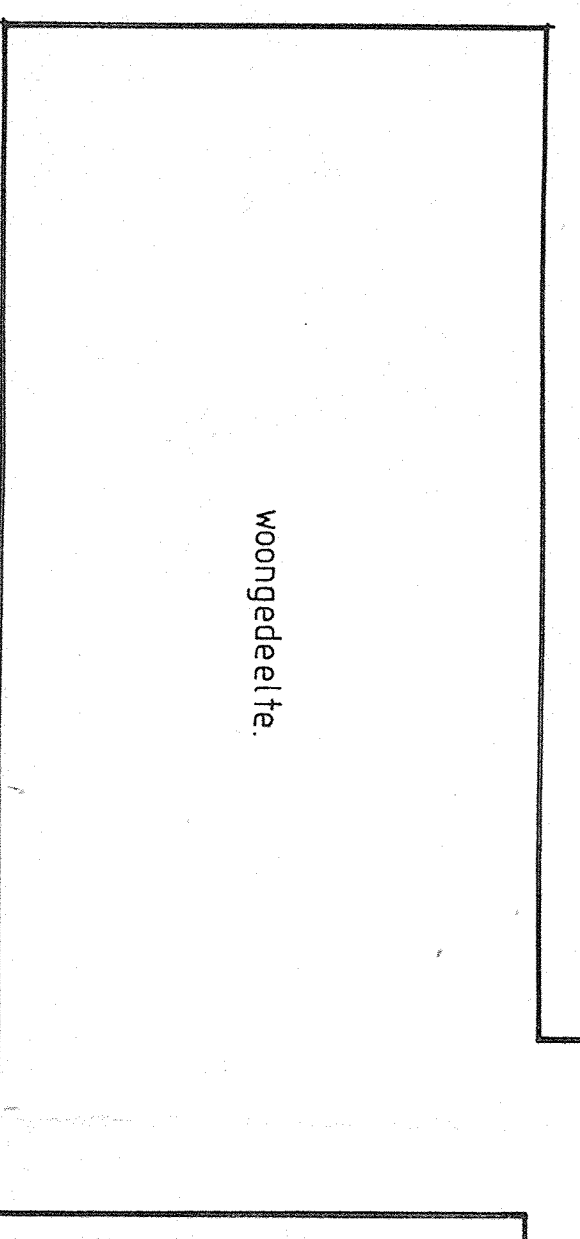




Gemeente Brummen

GEMEENTE BRUMMEN			
INGEKOMEN 17 DEC. 1999			
NR. 995308			
CLASS. NR. -1.777.13			
AFD.	PAR.	POSTAL	
BVT/ILBO		JA. 1999	

Wet Milieubeheer

Agrarische sector

aanvraag vergunning

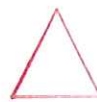

Aan burgemeester en wethouders van de gemeente Brummen

Datum: 15-12-1999

Gegevens aanvrager

Naam aanvrager (rechtspersoon)

A. J. Breukink

Adres

Cortenoeverseweg 117

Postcode en woonplaats

6971 SL Brummen

Telefoon

0575-561943

Telefax

565440

De aanvrager verzoekt om een vergunning:

- ☐ voor het oprichten en in werking hebben van de inrichting (art. 8.1.a en c)
- ☐ voor het veranderen van de inrichting of de werking daarvan te veranderen (art. 8.1b)
- ☐ voor de gehele inrichting in verband met het veranderen van de inrichting of de werking daarvan te veranderen (art. 8.4 lid 1)
- ☒ voor een onderdeel van de inrichting in verband met het veranderen van dat onderdeel van de inrichting of werking daarvan (art. 8.4. lid 1)
- ☐ van tijdelijke aard voor een periode van _____ jaar (maximaal 5 jaar)

Gegevens inrichting

Handelsnaam

A. J. Breukink

Aard van de inrichting

melkveehouding lakkerbouw

Adres van de inrichting

Cortenoeverseweg 117

Postcode en plaats

6971 SL Brummen

Contactpersoon

A. J. Breukink

Telefoon

0575-561943

Telefax

565440

Kadastrale ligging

gemeente Brummen

sectie I 972

nummer(s)

n.v.t.

Kamer van koophandel code

Vraag zonodig voorlichting aan het gemeente bestuur welke andere vergunningen u nodig heeft voor het in bedrijf stellen van uw inrichting.

Bij de aanvraag over te leggen:

Een bouwkundige plattegrondtekening in viervoud, schaal niet kleiner dan 1 : 200, doch bij voorkeur 1: 100, de uit- en inwendige samenstelling van de inrichting en toebehoren aangeven de (grens van de inrichting, ligging/indeling gebouwen, functie werkruimten, plaatsing apparatuur/installaties, aanduiding imissiepunten, dwarsdoorsneden van de stallen). Alswel de onmiddellijke omgeving van de inrichting binnen een straal van 500 meter (aantal/type/bestemming gebouwen en terreinen) (deze tekeningen dateren en ondertekenen).

1. Inrichting

1.1 Algemene gegevens

Beschrijf in het kort:

- wat er op het bedrijf zal veranderen;
- welke stallen veranderen;
- waarom de veranderingen moeten plaatsvinden;
- de emissie-arme systemen (kort, bijv. door het noemen van het type stal);
- intrekken vergunningsrechten elders (bij uitbreiding van het aantal dieren) en/of dierplaatsen;
- eventueel andere activiteiten;

Aanpassing van de vergunning voor wat betreft de werktijdsvergunning waarvan de bouwvergunning reeds lang gelid is afgegeven maar welke niet op een overzicht 4h stalling staan vermeld, deze overnichten zijn ter complicering 4h gelid reeds ald heer. W.M.J. Booiman verspreid. d.d. 1

1.2 Werktijden

- Werkdagen nut (bijv. zo t/m za)
- Werktijden nut (bijv. 07.00 uur t/m 19.00 uur)

2. Diersoort n.v.t.

2.1 Situatie conform verleende vergunning(en)

[illegible]

2.2 De aanvraag situatie

[illegible]

¹ Voor diercode zie bijlage 3

3. Grondstoffen en produkten *n.v.t.***3.1 Mineralen boekhouding**☐ Mineralen boekhouding is aanwezig**3.2 Drukhouders**

Soort	Aantal	Flessen/tanks	Totale waterinhoud (l/m ³)
☐ Acetyleen			
☐ Argon			
☐ Butaan			
☐ Koolzuur/CO ₂			
☐ Propaan			
☐ Stikstof			
☐ Waterstof			
☐ Zuurstof			
☐			
☐			
☒ N.v.t.			

3.3 Koeling

Installatie	Koelmedium	Inhoud kg
☒ N.v.t.		

3.4 Bestrijdingsmiddelen

- ☐ Bestrijdingsmiddelenkast, niet betreedbaar
☐ Betreedbare bestrijdingsmiddelenkast
☐ Hoeveelheden die maximaal aanwezig zijn per soort:

☐ _____
☐ _____

	kg/l	kg/l
	kg/l	kg/l
	kg/l	kg/l
	kg/l	kg/l

☒ N.v.t.



3.5 Opslag stoffen of producten.

Inclusief opslag dieselolie, kunstmestsilo's, meelsilo's, breivoederinstallatie's

Stof					
Opslag wijze					
Hoeveelheid		Aggregatie (vast, vloeibaar, gas)		Aantal eenheden	
Verbruik		Bouwjaar installatie			
Status					
Kiwa nr.		Tank certificaat	J/N		
x-y coördinaat		Installatie certificaat	J/N		
Opmerking		Bodem weerstand rapport	J/N		

Stof					
Opslag wijze					
Hoeveelheid		Aggregatie (vast, vloeibaar, gas)		Aantal eenheden	
Verbruik		Bouwjaar installatie			
Status					
Kiwa nr.		Tank certificaat	J/N		
x-y coördinaat		Installatie certificaat	J/N		
Opmerking		Bodem weerstand rapport	J/N		

Stof					
Opslag wijze					
Hoeveelheid		Aggregatie (vast, vloeibaar, gas)		Aantal eenheden	
Verbruik		Bouwjaar installatie			
Status					

Stof					
Opslag wijze					
Hoeveelheid		Aggregatie (vast, vloeibaar, gas)		Aantal eenheden	
Verbruik		Bouwjaar installatie			
Status					

Stof					
Opslag wijze					
Hoeveelheid		Aggregatie (vast, vloeibaar, gas)		Aantal eenheden	
Verbruik		Bouwjaar installatie			
Status					

3.6 Water ge(ver)bruik

	199__	199__	199__	
grondwater				m ³ /jaar
leidingwater				m ³ /jaar
hemelwater				m ³ /jaar
oppervlaktewater				m ³ /jaar

☒ N.v.t.

3.7 Maatregelen gericht op een zuinig ge(ver)bruik van grondstoffen

☒ N.v.t.

4. Energie

4.1 Energie-onderzoek

☐ Bedrijfsenergieplan is toegevoegd

4.2 Opgesteld vermogen

☐ Elektromotorisch vermogen _____ kW

☐ Verbrandingsmotoren vermogen _____ kW

☒ N.v.t.



4.3 Verwarming

Soort	Nominale belasting onderwaarde	Hoogte rookgas afvoerkanaal (boven maaiveld)
C.V. 1 aardgas	kW	m
C.V. 2 aardgas	kW	m
Direct gasgestookte heater	kW	m
C.V. huisbrandolie	kW	m
Stoomketel	kW	m
Elektrische verwarming	kW	

☒ N.v.t.

4.4 Energieverbruik

Gebouwen	199__	199__	199__
Elektriciteit	kWh	kWh	kWh
Aardgas	m ³	m ³	m ³
Olie	l	l	l
Processen	199__	199__	199__
Elektriciteit	kWh	kWh	kWh
Aardgas	m ³	m ³	m ³
Olie	l	l	l

☒ N.v.t.

4.5 Maatregelen gericht op een zuinig ge(ver)bruik van energie

- ☐ Energiezuinige verlichting
- ☐ verbeterd rendement centrale verwarmingsketel
- ☐ Hoog rendement centrale verwarmingsketel (HR-ketel)
- ☐ Warmtewisselaar
- ☐ Thermische isolatie
- ☐ Warmte-kracht-koppeling (WKK)
- ☐ _____

☒ N.v.t.

5. Geluid, trillingen en verkeersbewegingen.**5.1 Akoestisch rapport**

☐ Akoestisch rapport is bijgevoegd

5.2 Verkeersbewegingen van en naar de inrichting

Geluid-/trillingsbron	Aantal uren in bedrijf tussen:				Bronvermogen Lw (dB(A))
	Aantal	07.00 en 19.00 uur	19.00 en 23.00 uur	23.00 en 07.00 uur	
Tractor					
Kraan					
Vrachtauto					
Ventilator					

☒ N.v.t.

5.3 Omschrijving (belangrijkste) geluid/trillingsbronnen binnen de inrichting

	Maximaal aantal per:			Aantal aan- en afvoerbewegingen tussen:		
	Dag	Week	Maand	07.00 en 19.00 uur	19.00 en 23.00 uur	23.00 en 07.00 uur
Personenauto's						
Bestelauto's						
Vrachtauto's						

☒ N.v.t.

5.4 Maatregelen ter beperking geluid-/trillingshinder

- ☐ Speciale compressieruimte
☐ Dempers
☐ Omkasting
☐ Sluisdeuren
☐ Geluidswal/-muur
☐

☒ N.v.t.



6. Bodem

6.1 Bodemonderzoek

☐ Rapport bodemonderzoek is bijgevoegd

6.2 Bodembeschermende maatregelen

☒ Lekkak

☐ Vloeistofdichte vloer welke bestand is tegen de gebruikte stoffen

☒ *de aangegeven diesel tanks staan ile opgalv. lekkbak de pompen zijn voorzien de schutplaat die e.v. lekkage rug*

☒ *de lekkbak voert. Lemen en gekend door dhr Boorman*

☒ N.v.t.

7. Afvalstoffen

7.1 Afvalstoffen onderzoek *n.v.t.*

☐ Rapport afvalstoffen-onderzoek is bijgevoegd

7.2 Bedrijfsafvalstoffen-onderzoek

Afvalstoffen	Afvoer-frequentie	Hoeveelheid per jaar (kg, ton of stuks)	Wijze van opslag	Max. opslag	Inzamelaar/verwerker en contractnummer
Asbest					
Dierlijk c.q. slachtafval					
Kadavers					
G.f.t.					
Glas					
Hout					
Kantine-afval					
Isolatiemateriaal					
Metaal					
Papier					
Landbouwplastic					

☒ N.v.t.

7.3 Gevaarlijke afvalstoffen

Soort afval	Afvoer-frequentie	Hoeveelheid per jaar (kg, ton of stuks)	Wijze van opslag	Max. opslag	Inzamelaar-/verwerker en contractnummer	Opmerkingen
Afgewerkte olie						
Oliehoudend afval						
Olie/water/slib mengsel						
Accu's						
Ontvetter						
Verfresten						
Restant bestrijdingsmid delen						

☒ N.v.t.

8. Lozing (afval)water

8.1 Lozing van het afvalwater

☐ Gemeentelijk riool

☐ Gecombineerd riool/vrij verval

☐ Vuilwaterriool

☐ Schoonwaterriool

☐ Druk en/of persriool

☐ Oppervlaktewater

☐ Bodem

☐ Opslagput

☒ water (regenwater) dat valt 1/2 daarin wordt afgevoerd 1/2 stoot die half op het perceel ligt.

8.2 Riolering

Het woonhuis, en/of de inrichting

☐ is aangesloten op de gemeentelijke drukriolering van de

(straat)

☐ is aangesloten op de vrijvervalriolering van de

(straat)

☒ N.v.t.

8.3 Gescheiden riool

Is in de inrichting een gescheiden riool aanwezig?

☐ ja (zo ja, dit aangeven met verschillende kleuren/lijnen op de rioleringstekening)

☐ neen



8.4 Maatregelen

Welke maatregelen worden er genomen ter vermindering van de afvalwaterstromen?

☐ hergebruik

☐ buffering

☐ anders, nl. _____

☒ N.v.t.

8.5 Soorten afvalwater

	Oppervl. water m ³ /jr	Gemeente riool m ³ /jr	Bodem m ³ /jr	Totaal m ³ /jr	Totaal m ³ /jr	Meting en/of*** bemonst.
a. huishoudelijk afvalwater*						
b. koelwater						
c. regenwater**						
d. ketelspuiwater						
e. regeneratie/ontharding						
f. spoelwater ontijzing						
g. laboratorium afvalwater						
h. overig bedrijfsafvalwater						
Totaal:						

* 50 liter per werkdag per in het bedrijf werkzame personen.

** totale oppervlakte van daken en terreinen vermenigvuldigen met 0,8 (In Nederland is de gemiddelde neerslag 0,8 m³ per m² per jaar).

*** indien debietmetingen en/of bemonstering van het afvalwater plaatsvindt wilt u dat in de laatste kolom aangeven.

Op een bij te voegen riolerings-tekening aangeven hoe het bij vraag 8.5 aangegeven afvalwater wordt afgevoerd en waar de lozingspunten zich bevinden.

Voorts eventuele controleputten en/of meetvoorzieningen alsmede de stroomrichting aangeven.

9. Aard en vervuilingsgraad van het afvalwater uit toepassingen, processen en handelingen.

9.1 Herkomst en vervuiling van het afvalwater

nuk.

Herkomst afvalwater	Stoffen in het afvalwater
☐ Huishoudelijk/toiletspoelingen	urine, faecaliën, toiletpapier
☐ Werkplaats	zand, minerale olie en vet, bestrijdingsmiddelen
☐ Wasplaats	zand, minerale olie en vet, bestrijdingsmiddelen
☐ Spoelwater	mestresten, reinigings- en ontsmettingsmiddelen
☐ Schrobwater uit de melkstal	mest, melkresten
☐ Overig schrobwater	mestresten, reinigings- en ontsmettingsmiddelen

Hieronder graag zo nauwkeurig mogelijk specificeren welke andere stoffen in het afvalwater terecht kunnen komen (merknaam, eigen naam, type e.d.).

Andere stoffen in het afvalwater	Gebruik
☐	ltr. of kg./wk
☐	ltr. of kg./wk
☐	ltr. of kg./wk
☐	ltr. of kg./wk

10. Zuiveringstechnische voorzieningen

nuk.

10.1 Voorzieningen

Hieronder aangeven welke afvalwaterstromen de zuivertechnische voorzieningen passeren, alvorens ze worden geloosd.

Voorziening	Type	Capaciteit	Soort afvalwater
a. amalgaanafscheider			
b. bezinkput(ten)*			
c. vetafscheider(s)*			
d. olie-afscheider(s)*			
e. zuiveringsinstallatie(s)			
f. septictank(s)			
g.			
h.			

* In een bijlage aangeven welke lozingstoestellen op de afscheider zijn aangesloten.

Opm.: Van de hiervoor genoemde voorzieningen dienen beschrijvingen en tekeningen te worden overlegd, alsmede analyseresultaten van het behandelde afvalwater (indien beschikbaar). Voorts dient te worden aangegeven hoe bedoelde voorzieningen worden bediend. Tevens dient een capaciteitsberekening als bijlage te worden bijgevoegd.



10.2 Maatregelen

Zijn er maatregelen getroffen om extra lozingen t.g.v. storingen, proefdraaien, in gebruik nemen, buiten gebruik stellen, schoonmaak- of herstelwerkzaamheden te voorkomen?

☐ neen

☐ ja, nl

nut

11. Controlevoorzieningen

Welke controlevoorzieningen zijn getroffen, en waar bevinden deze zich? (b.v. controlepunten e.d.)

nut

12. Overigen

12.1 Bedrijfsintern milieuzorgsysteem (BIM)

☐ Aanwezig

Is dit branche gericht? ja/nee

☐ Er wordt binnen _____ jaar een BIM opgezet

☒ N.v.t.

12.2 Metingen en registratie van milieubelastingen

☐ Grondstoffenverbruik

☐ Keuringen/inspecties

☐ Afvalstoffen

☐ Capaciteit

☐ Energieverbruik

☐ _____

☐ Monitoring in het kader van de bodem

☐ _____

☐ Emissies naar de lucht

☐ _____

12.3 Brandveiligheid

☒ Brandblusmiddelen aanwezig

☐ Omschrijving van de aan te brengen brandveiligheidsinstallatie toegevoegd (b.v. brandmeldinstallatie, sprinklerinstallatie)

☐ Er is een noodplan aanwezig

☐ _____

☐ _____

☐ _____

☒ N.v.t.

12.4 Overige vergunningen en/of meldingen die van toepassing zijn

Soort vergunning/melding	Aangevraagd		Datum verleende vergunning/melding
	Neen	Ja. Datum:	
☐ Bouwvergunning	☐		
☐ Vergunning ingevolge Wet verontreiniging oppervlaktewateren	☐		
☐ Sloopvergunning	☐		
☐ Oprichtingsvergunning Wm (art. 8.1.a en c Wm)	☐		
☐ Veranderingsvergunning Wm (art. 8.1.b Wm)	☐		
☐ Veranderingsvergunning Wm (art. 8.1.b Wm)	☐		
☐ Een nieuwe, de gehele inrichting omvattende vergunning Wm (art. 8.4 lid 1)	☐		
☐ Een vergunning omvattend onderdeel van de inrichting Wm (art. 8.4 lid 1)	☐		
☐ Melding art. 8.40/8.44 Wm Besluit milieubeheer	☐		
☐ Melding art. 8.19 Wm	☐		
☐ Melding art. 8.19 Wm	☐		
☐ Melding art. 8.19 Wm	☐		
☐ Lozingsvergunning (A.P.V.)	☐		
☐ Melding lozing (A.P.V.)	☐		
☒ <u>nut.</u>	☐		



12.5 Omgeving

In de directe omgeving van het bedrijf is/zijn gelegen:

Op een afstand van:

Categorie I:

- ☐ Bebouwde kom met stedelijk karakter.
- ☐ Ziekenhuis, sanatorium, internaat, etc..
- ☐ Objecten van verblijfsrecreatie*.

5,5 km. meter
4,5 km. meter
15,5 km. meter

Categorie II:

- ☐ Bebouwde kom of aaneengesloten woonbebouwing van beperkte omvang in een overigens agrarische omgeving (buurtschap, gehucht etc.).
- ☐ Objecten van dagrecreatie (zwembaden speeltuinen, sportvelden, golfbanen etc.).

n.v.t. meter
n.v.t. meter

Categorie III:

- ☐ Meerdere verspreid liggende niet-agrarische bebouwingen die aan het betreffende buitengebied een overwegende woon- en/of recreatiefunctie verlenen.

n.v.t. meter

Categorie IV:

- ☐ Andere agrarische bedrijven die niet beschouwd kunnen worden als intensieve veehouderijen.
- ☐ Enkele verspreid liggende niet agrarische bebouwingen.
- ☐ De kortste afstand tussen het eerste emissiepunt van de inrichting en een bos of natuurgebied

n.v.t. meter
n.v.t. meter
12 - 1500 meter meter

*) Uitgezonderd de verblijfsrecreatie op kampeerboederijen en kleinschalig kamperen

- ☐ Binnen waterwingebied gelegen n.v.t.
 - ☐ 60 - dagenzone
 - ☐ 10 - jaarzone
 - ☐ 25 jaarzone

12.7 De opslag van kuilvoer

- ☐ De afstand tussen kuilvoer van **gras** en de dichtstbijzijnde woningen woningen van derden of gevoelig object bedraagt _____ meter.
- ☐ De afstand tussen kuilvoer van **snijmais** en de dichtstbijzijnde woningen woningen van derden of gevoelig object bedraagt _____ meter.
- ☒ N.v.t.

12.8 Afstanden mestopslag

- ☐ De afstand tussen de opslag van **vaste mest** en de dichtstbijzijnde woning van derde of gevoelig object bedraagt _____ meter.
- ☐ De afstand tussen de opslag van **vloeibare mest** en de dichtstbijzijnde woning van derde of gevoelig object bedraagt _____ meter.
- ☐ De afstand tussen de opslag van **gier** en de dichtstbijzijnde woning van derde of gevoelig object bedraagt _____ meter.
- ☒ N.v.t.

12.9 Mestopslag

Dijfmest kelders	inh. _____ m ³		
Mestplaat	inh. _____ m ³	Open / afgedekt	opp. _____ m ²
Mestbassin	inh. _____ m ³	Open / afgedekt	opp. _____ m ²

12.10 Mestvervoer *not.*

- ☐ Aantal keren dat de mest uit het bedrijf wordt afgevoerd _____ maal per jaar.
 - ☐ De vloeibare mest wordt afgevoerd naar _____ met _____
- De vaste mest wordt afgevoerd naar _____ met _____

12.11 Ventilatie *not.*

- ☐ Op natuurlijke wijze _____ m boven het maaiveld.
- ☐ Op mechanische wijze _____ m boven het maaiveld.
- ☐ Aantal elektrische ventilatoren _____ stuks (met milieukoker).
- ☐ Aantal elektrische ventilatoren _____ stuks (met regenkap).
- ☐ Totaal elektrisch vermogen.

12.12 Nadere gegevens en/of opmerkingen

De ingeleverde overzichtskening van het bedrijf bevat alle details van wat betreft de aard en vorm vld ondergrenzing, de opslag naar het buison gaat is een vastloos model worden van een betonker waarin trahleren landb machines, en s.v kleine voorraden. hooi en stro zijn gestald.

12.13 Toekomstige ontwikkelingen *not.*



12.9 Relaties

not.


- ☐ Gefuseerd tot: _____
- ☐ Nevenvestiging van: _____
- ☐ Overgenomen door: _____
- ☐ Verhuisd naar: _____

13. Bijlagen

- ☐ Grondstoffen onderzoek
- ☐ Produktbladen
- ☐ Keuringsrapport
- ☐ Energie-onderzoek/bedrijfsenergieplan
- ☐ Luchtonderzoek
- ☐ Akoestisch rapport
- ☐ Rapport bodemonderzoek
- ☐ Afvalstoffen onderzoek
- ☐ Bedrijfsintern milieuzorgsysteem (BIM)
- ☐ Kopie aanvraag bouwvergunning incl. bewijs van ontvangst (in enkelvoud bijvoegen)
- ☐ Kopie aanvraag vergunning ingevolge de W.V.O. (in enkelvoud bijvoegen)
- ☒ Plattegrondtekening(en), aantal verschillende tekeningen: 2 slubs reeds afgegeven o/d heer Booiiman, ter completisering v/h dossier!!
- ☐ _____
- ☐ _____

14-12-1999, Brummen
(datum) (plaats)

Naam: A.J. Breukink

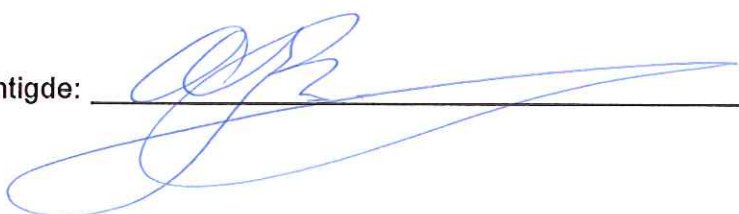Handtekening aanvrager/gemachtigde: 



Gemeente Brummen



Brummen, 29 februari 2000
Onderwerp: Milieuvergunning

Beschikking van BURGEMEESTER EN WETHOUDERS op de aanvraag van de heer A.J. Breukink, Cortenoeversweg 117 te Brummen, voor een uitbreiding- /wijzigingsvergunning, voor een melkveehouderij / akkerbouwbedrijf, gelegen aan de Cortenoeversweg 117 te Brummen, kadastraal bekend gemeente Brummen, sectie I, nr. 972.

De aanvraag is ontvangen op 17 december 1999 en vervolgens behandeld overeenkomstig de in artikel 8.6 van de Wet milieubeheer en paragraaf 3.5 van de Algemene wet bestuursrecht beschreven procedure. Het ontwerp van het besluit is genomen op 11 januari 2000 en gepubliceerd op 19 januari 2000 in het plaatselijk blad Gemeente Thuis.

OVERWEGINGEN

Het aanvraagformulier voor deze vergunning en de daarbij behorende tekeningen en overige bijlagen maken deel uit van de vergunning.

Deze vergunning heeft alleen betrekking op die productieprocessen, machines en werkwijzen welke zijn genoemd in de vergunningaanvraag behorende bij deze vergunning. Productieprocessen, het gebruik van machines en /of het bezigen van een werkwijze welke niet zijn genoemd in de vergunningaanvraag zijn niet toegestaan.

Bij deze vergunning zijn voorschriften gevoegd voor het onderdeel bovengrondse dieseltanks en afleverpomp voor dieselolie.

In de onderliggende vergunning waren voorschriften aanwezig voor ondergrondse tanks maar niet voor bovengrondse tanks en een afleverpomp voor dieselolie.

BESLISSING.

Na bovenstaande overwegingen hebben wij besloten om aan de heer A.J. Breukink, Cortenoeversweg 117 te Brummen voornoemd, vergunning te verlenen op grond van de Wet Milieubeheer overeenkomstig de bij dit besluit behorende en als zodanig gewaarmerkte bescheiden en onder de bij dit besluit behorende voorschriften.

Burgemeester en wethouders van Brummen,
de secretaris de burgemeester,


J.M. de Jong

drs. H.L. Blok

Ingevolge artikel 6:5 van de Algemene wet bestuursrecht kan eenieder een bedenking indienen, deze bedenking dient tenminste de onderstaande onderdelen te bevatten:

- de naam en het adres van de indiener;
- de dagtekening;
- een omschrijving van dit besluit;
- de gronden van het bezwaar of beroep.

Ingevolge artikel 8.18, lid 1 van de Wet milieubeheer vervalt de vergunning wanneer de inrichting niet binnen drie jaar na het onherroepelijk worden van deze vergunning voltooid en in werking is gebracht. Afwijking van deze termijn is mogelijk indien verwacht kan worden dat de inrichting niet binnen die termijn kan worden voltooid; in deze vergunning is dan een andere termijn opgenomen.

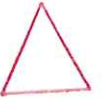

Ingevolge artikel 8.20, lid 1 van de Wet milieubeheer geldt deze vergunning voor ieder die de inrichting drijft, deze draagt er zorg voor dat de voorschriften worden nageleefd.

Ingevolge artikel 8.22 en 8.23 van de Wet milieubeheer kunnen in het belang van de bescherming van het milieu, voorschriften waaronder deze vergunning is verleend, worden gewijzigd, aangevuld of ingetrokken.

Ingevolge artikel 8.25 van de Wet milieubeheer kan de vergunning ondermeer geheel of gedeeltelijk worden ingetrokken indien:

- gedurende drie jaar geen handelingen zijn verricht met gebruikmaking van deze vergunning;
- de inrichting geheel of gedeeltelijk is verwoest.

De vergunning ingevolge de wet milieubeheer wordt niet van kracht indien tevens een bouwvergunning is vereist en deze (nog) niet is verleend. Dit betekent dat in dit geval (nog) geen gebruik mag worden gemaakt van deze vergunning. (artikel 20, lid 8 van de Wet milieubeheer)

Exemplaar van deze ontwerpvergunning op
nr. 99.5308 verzonden aan:

6 MAART 2000

, onder

1. Verzoeker;
2. de Inspecteur van de Volksgezondheid voor de Milieuhygiëne, postbus 60083, 6800 JB Arnhem;
3. BVT-WBo

()

()

100



Gemeente Brummen

Voorschriften behorende bij de nieuwe, de gehele inrichting omvattende
milieuvergunning voor een melkveehouderij;

Aanvrager	: de heer A.J. Breukink
Soort inrichting	: Melkveehouderij en akkerbouwbedrijf
Adres van de inrichting	: Cortenoeverseseweg 117
Postcode en plaatsnaam	: 6971 JL BRUMMEN
Telefoon en Fax	: 0575- 561943

INHOUDSOPGAVE

A. <u>OPSLAG DIESELOLIE IN BOVENGRONDSE STALEN TANK</u>	3
B. <u>WERKTUIGENBERGING /WERKPLAATS</u>	3
C. <u>AFLEVERPOMP VOOR DIESELOLIE</u>	3

Behoort bij besluit van burgemeester
en wethouders van Brummen d.d.

[Handwritten signature]
FEB. 2000

Mij bekend, de gemeentesecretaris





BEGRIPPENLIJST

In deze vergunning en de daarop berustende bepalingen wordt verstaan onder:

Bevoegd gezag:

Burgemeester en wethouders dan wel de afdeling milieuzaken van de gemeente Brummen;

Draagbaar blustoestel:

Toestellen die voldoen aan het "Besluit Draagbare Blustoestellen 1986" (Staatsblad 1986, 553);

Dunne mest:

Dierlijke mest die verpompbaar is en bestaat uit faeces en urine of uitsluitend urine al dan niet vermengt met mors-, spoel-, reiniging- of regenwater.

Equivalent geluidsniveau (IA_{eq}):

Het gemiddelde van de afwisselende niveaus van het ter plaatse in de loop van een bepaalde periode optredende geluid, vastgesteld overeenkomstig voorschrift IL-HR-13-01;

Folie:

Folie dat vervaardigd is van al dan niet versterkte kunststof, rubber of versterkte bitumen;

Geluidsniveau in dB(A):

Het niveau van het ter plaatse optredende geluid, uitgedrukt in dB(A), overeenkomstig de door de Internationale Electrotechnische Commissie (IEC) terzake opgestelde regels, zoals neergelegd in de IEC-publicatie no. 651;

Gevoelige objecten:

Woningen van derden, bedrijven uit de voeding- en genotmiddelenindustrie, detailhandel in voeding- en genotmiddelen en hotels en restaurants, ziekenhuizen en sanatoria, zwembaden en campings;

GIVEG:

Keurmerk van de Gezamenlijke Installatiebedrijven van Elektrische en Gasinstallaties uitgegeven door het VEG-GASINSTI-TUUT N.V. te Apeldoorn;

K1-vloeistof:

Een brandbare vloeistof waarvan het vlampunt lager is dan 21 graden Celsius, bepaald volgens NEN 3204, en die bij 37,8 graden Celsius een dampspanning heeft van tenminste 35 kPa en ten hoogste 100 kPa, bepaald volgens NEN 928, of een verproduct waarvan het vlampunt lager is dan 21 graden Celsius, bepaald volgens NEN-EN 53;

K2-vloeistof:

Een brandbare vloeistof waarvan het vlampunt 21 graden Celsius of hoger is, doch lager is dan 55 graden Celsius, bepaald volgens NEN 3204, of een verproduct waarvan het vlampunt 21 graden Celsius of hoger is, doch lager dan 55 graden Celsius, bepaald volgens NEN-EN 53;

K3-vloeistof:

Een brandbare vloeistof waarvan het vlampunt 55 graden Celsius of hoger is, bepaald volgens NEN-ISO 2719, of een verproduct waarvan het vlampunt 55 graden Celsius of hoger is, bepaald volgens NEN-EN 53;

KVGN:

Koninklijke Vereniging van Gasleveranciers in Nederland;

Lekbakconstructie:

Een vloeistofdichte vloer die te samen met aanwezige drempels en muren een vloeistofdichte bak vormt dan wel een apart gecreëerde vloeistofdichte bak van steen, beton, staal of kunststof-materiaal; de lekbakconstructie moet bestand zijn tegen de als gevolg van lekkage optredende plotselinge vloeistofdruk alsmede de inwerking van de opgeslagen vloeistoffen en een inhoud hebben

ten minste gelijk aan de totale hoeveelheid erin opgeslagen vloeistoffen; de lekbakconstructie dient inpandig te zijn, dan wel in de open lucht voorzien van een afdak voor de werking van hemelwater;

Mestkelder:

Een reservoir van beton of metselwerk voor de opslag van dunne mest dat beneden het maaiveld ligt.

Mestplaat:

Opslagplaats van vaste mest buiten de stal.

NEEN:

Een door het Nederlandse Normalisatie Instituut (NNI) uitgegeven norm;

NEN 1010:

De Nederlandse norm NEN 1010 "Veiligheidsvoorschriften voor laagspanningsinstallaties";

NEN 1078:

De Nederlandse norm NEN 1078 "Voorschriften voor aardgasinstallaties" GAVO - 1987. Deel 1: Algemeen;

NEN 2559:

De Nederlandse norm NEN 2559 "Controle en onderhoud van draagbare blustoestellen";

NEN 3028:

De Nederlandse norm NEN 3028 "Veiligheidseisen voor centraleverwarmingsinstallaties (met correctieblad oktober 1986)";

NEN 6064:

De Nederlandse norm NEN 6064 "Bepaling van de brandbaarheid van bouwmaterialen combinaties (1991)";

NPR 5741:

Nederlandse Praktijk Richtlijn "Boorsystemen en monstername-toestellen voor grond, sediment en grondwater (uitgave 1990)";

NVN 5740:

Nederlandse Voornorm NVN 5740 "Onderzoeksstrategie bij verkennend bodemonderzoek (uitgave 1991)";

Onbrandbaar:

Het onbrandbaar zijn overeenkomstig het bepaalde in NEN 6064;

Vaste mest:

Dierlijke mest die niet verpompbaar is.

VEGIN:

Vereniging van Exploitanten van Gasbedrijven in Nederland;

Voor zover een DIN-, NEEN, NEN-EN of NEN-ISO-norm, waarnaar in een voorschrift verwezen wordt, betrekking heeft op de uitvoering van constructies, toestellen en apparaten, wordt bedoeld de voor de datum, waarop deze vergunning van kracht geworden is, laatst uitgegeven norm met de daarop tot die datum uitgegeven aanvullingen of correctiebladen dan wel - voor zover het op voornoemde datum reeds bestaande constructies, toestellen en apparaten betreft - de norm die bij de aanleg c.q. installatie van die constructies, toestellen en apparaten is toegepast, tenzij in het voorschrift anders is bepaald.

A. OPSLAG VAN DIESELOLIE IN BOVENGRONDSE STALEN TANK.

1. De stijfheid en sterkte van een tank moeten voldoende zijn om schadelijke vervorming als gevolg van overdruk bij vulling of overvulling te voorkomen terwijl de dichtheid onder alle omstandigheden moet zijn verzekerd.
2. De ondersteunende constructie van een tank moet uit onbrandbaar materiaal bestaan; op plaatsen waar kans op verzakking bestaat, moet een doelmatige fundering zijn aangebracht.
3. De wand van het gebouw of de bewaarplaats moet een brandwerendheid bezitten van ten minste 60 minuten.
4. Een tank moet zijn voorzien van een ontluichtingspijp met een inwendige middellijn van ten minste 30 mm; de ontluichtingspijp moet buiten uitmonden en tegen inregenen zijn beschermd.
5. Indien een niveauaanwijzing of peilinrichting is aangebracht, moet deze zodanig zijn ingericht dat het uitstromen van vloeistof uit de tank, ook door verkeerde werking of door breuk, onmogelijk is.
6. In elke aansluiting op een tank beneden het hoogste vloeistofniveau en in de toevoerleiding naar een verbruikstoestel moet zo dicht mogelijk bij de tankwand een metalen afsluiter zijn geplaatst; deze moet zodanig zijn uitgevoerd dat duidelijk is te zien of de afsluiter is geopend, dan wel is gesloten.
7. Het uitwendige van een tank en de leidingen moet afdoende tegen corrosie zijn beschermd.
8. Leidingen moeten bovengronds zijn gelegd.
9. De tank moet zijn omgeven door een vloeistofdichte omwalling of muur van metaal of een andere gelijkwaardige constructie van zodanige hoogte, dat een bak ontstaat met een inhoud tenminste gelijk aan de inhoud van de tank. Deze omwalling of muur moet voldoende sterk zijn om weerstand te kunnen bieden aan de als gevolg van een lekkage optredende vloeistofdruk, en mag niet zijn voorzien van een aftapopening.
10. De bodem binnen de omwalling of muur moet vloeistofdicht zijn.
11. De gehele installatie van de tank en de leidingen moet vloeistofdicht zijn, hetgeen voor het in gebruik nemen of na een grote reparatie gecontroleerd dient te worden door de tank en de leidingen geheel met water te vullen; indien bij de beproeving een lekkage of een andere ongerechtigheid wordt geconstateerd mag de tank niet in gebruik worden gesteld. Voor de beproeving moet tijdig kennis worden gegeven aan het bevoegd gezag, zodat het bevoegd gezag in de gelegenheid is om bij de beproeving aanwezig te zijn.
12. Het vullen van of aftappen uit een tank moet zonder morsen geschieden.
13. Een tank mag slechts voor 95% worden gevuld.
14. Onmiddellijk nadat de vloeistof in een tank is overgebracht en de losslang is afgekoppeld, moet de vulopening of vulleiding met een goed sluitende dop of afsluiter worden afgesloten.
15. Leidingen, met uitzondering van flexibele verbindingstukken, moeten zijn vervaardigd van metaal van voldoende mechanische sterkte; de verbindingen moeten onder alle omstandigheden even sterk zijn als de rest van de leiding; de leidingen en de appendages moeten blijvend oliedicht zijn.
16. De omgeving van een tank moet vrij van brandgevaarlijke stoffen worden gehouden.

B. WERKTUIGENBERGING / WERKPLAATS


1. Gemorste of gelekte vloeistof moet zo spoedig mogelijk worden opgeruimd.
2. In de inrichting moet voldoende absorberend /neutraliserend materiaal aanwezig zijn om gemorste of gelekte vloeistof zo snel mogelijk te verwijderen. Gebruikt absorberend /neutraliserend materiaal moet op een doelmatige manier worden opgeslagen.
3. Olie verversen en onderhoudswerkzaamheden waarbij oliën of chemische vloeistoffen kunnen vrijkomen, moeten geschieden boven een vloeistofdichte en tegen de desbetreffende stoffen bestendige vloer.
4. De opslag van motorolie en hydraulische olie dient te geschieden in vloeistof dichte vaten, die bestand zijn tegen de druk van de olie.
5. De opslag van olie genoemd onder punt 4, dient te geschieden op een vloeistofdichte vloer, of dient geplaatst te zijn in een vloeistofdichte bak.
6. De vloer van de werkplaats moet zijn vervaardigd van beton of metselwerk.
7. Indien in een onderhoudswerkplaats werkzaamheden met brandbare vloeistoffen worden verricht of laswerkzaamheden plaatsvinden, moet deze voldoende zijn geventileerd en moeten de vrijkomende dampen op een zodanige wijze naar buiten worden afgevoerd dat van de uittredende dampen geen hinder wordt ondervonden buiten de inrichting.
8. Gedurende de uitvoering van de in voorschrift F.3. genoemde werkzaamheden met brandbare vloeistoffen mag niet worden gerookt en mag geen open vuur aanwezig zijn.

C. AFLEVERPOMP VOOR DIESELOLIE

1. Indien geen toezicht wordt gehouden moet de pomp zijn afgesloten zodat onbevoegden deze niet in werking kunnen stellen.
2. Er moet voldoende absorptiemateriaal aanwezig zijn om gemorste of gelekte vloeistof op te nemen.
3. Het af- en overtappen moet lekvrij gebeuren. Bij het vullen moeten zodanige voorzieningen zijn getroffen, dat overvullen niet mogelijk is.
4. De dieselolie mag slechts worden overgetapt in vaatwerk, reservoirs of tanks, welke geschikt zijn voor dit product.
5. Bij het af- en overtappen met behulp van een slang, dient deze bestand te zijn tegen dieselolie.




6. Een slang moet tijdens het gebruik zodanig worden ondersteund en beschermd, dat beschadiging wordt voorkomen.
7. Vloeistof die zich na gebruik nog in de slang bevindt, moet worden opgevangen.
8. Hiertoe moet de vulafsluiter zodanig zijn ingericht dat hetzij slechts gedurende daartoe strekkende opzettelijke bediening van de vulafsluiter vloeistof uit de pomp kan stromen, hetzij de aflevering van vloeistof automatisch stopt als het reservoir waaraan wordt afgeleverd, vrijwel gevuld is. In het laatste geval moeten aan de vulafsluiter voorzieningen zijn getroffen, waardoor deze sluit door een lichte schok, bijvoorbeeld ten gevolge van vallen.
9. Bij het plotseling sluiten van de vulafsluiter moet een eventueel optredende drukstoot kunnen worden opgevangen.
10. Op de hoofdschakelaar waarmee de elektrische installatie van de pomp kan worden uitgeschakeld, moeten de schakelstanden duidelijk zijn aangegeven. Bij deze schakelaar moet duidelijk zijn vermeld dat deze dient voor de pomp.
11. Aan de vulafsluiter of aan de afleverslang mag geen elektrische schakelaar aanwezig zijn.
12. De elektrische installatie in en aan de pomp moet voldoen aan NEN 3410.
13. Dit voorschrift is niet van toepassing voor het bovenste deel van de pompkast waarin het telwerk is aangebracht, mits zich in dit deel geen leidingen of onderdelen met vloeistof bevinden die bij lekkage gevaar kunnen opleveren.
14. Voor de elektrische installatie in het voorgaande bedoelde bovenste deel van de pompkast geldt dat het elektrisch materiaal bij normaal bedrijf geen vonkende delen mag bezitten, noch delen met een temperatuur die gevaar voor ontploffing opleveren.
15. Behalve de in voorschrift E.9 genoemde hoofdschakelaar moet voor het in- en uitschakelen van de elektromotor van een pomp bovendien in of aan de pompkast een schakelaar zijn aangebracht.
16. Aan de pompkast mogen geen wandcontactdozen zijn aangebracht.
17. De pompkast van een elektrische pomp moet voldoende zijn geventileerd, de uitsparing in de pompkast, waarin de vulafsluiter in de ruststand wordt geborgen, moet gasdicht van het inwendige van de pompkast zijn afgesloten.
18. Een pomppuul ten behoeve van de aflevering van motorbrandstoffen, moet in de buitenlucht zijn opgesteld.
19. Het afleveren van vloeistof is verboden, indien daarbij wordt gerookt of enigerlei vuur of open kunstlicht aanwezig is, of de motor van het voertuig, waaraan de brandstof wordt afgeleverd, in werking is.
20. Op of bij een pomp moet met duidelijk leesbare letters het opschrift zijn aangebracht:
 - a. **“ VOERTUIGMOTOR AFZETTEN, ROKEN EN VUUR VERBODEN ”**

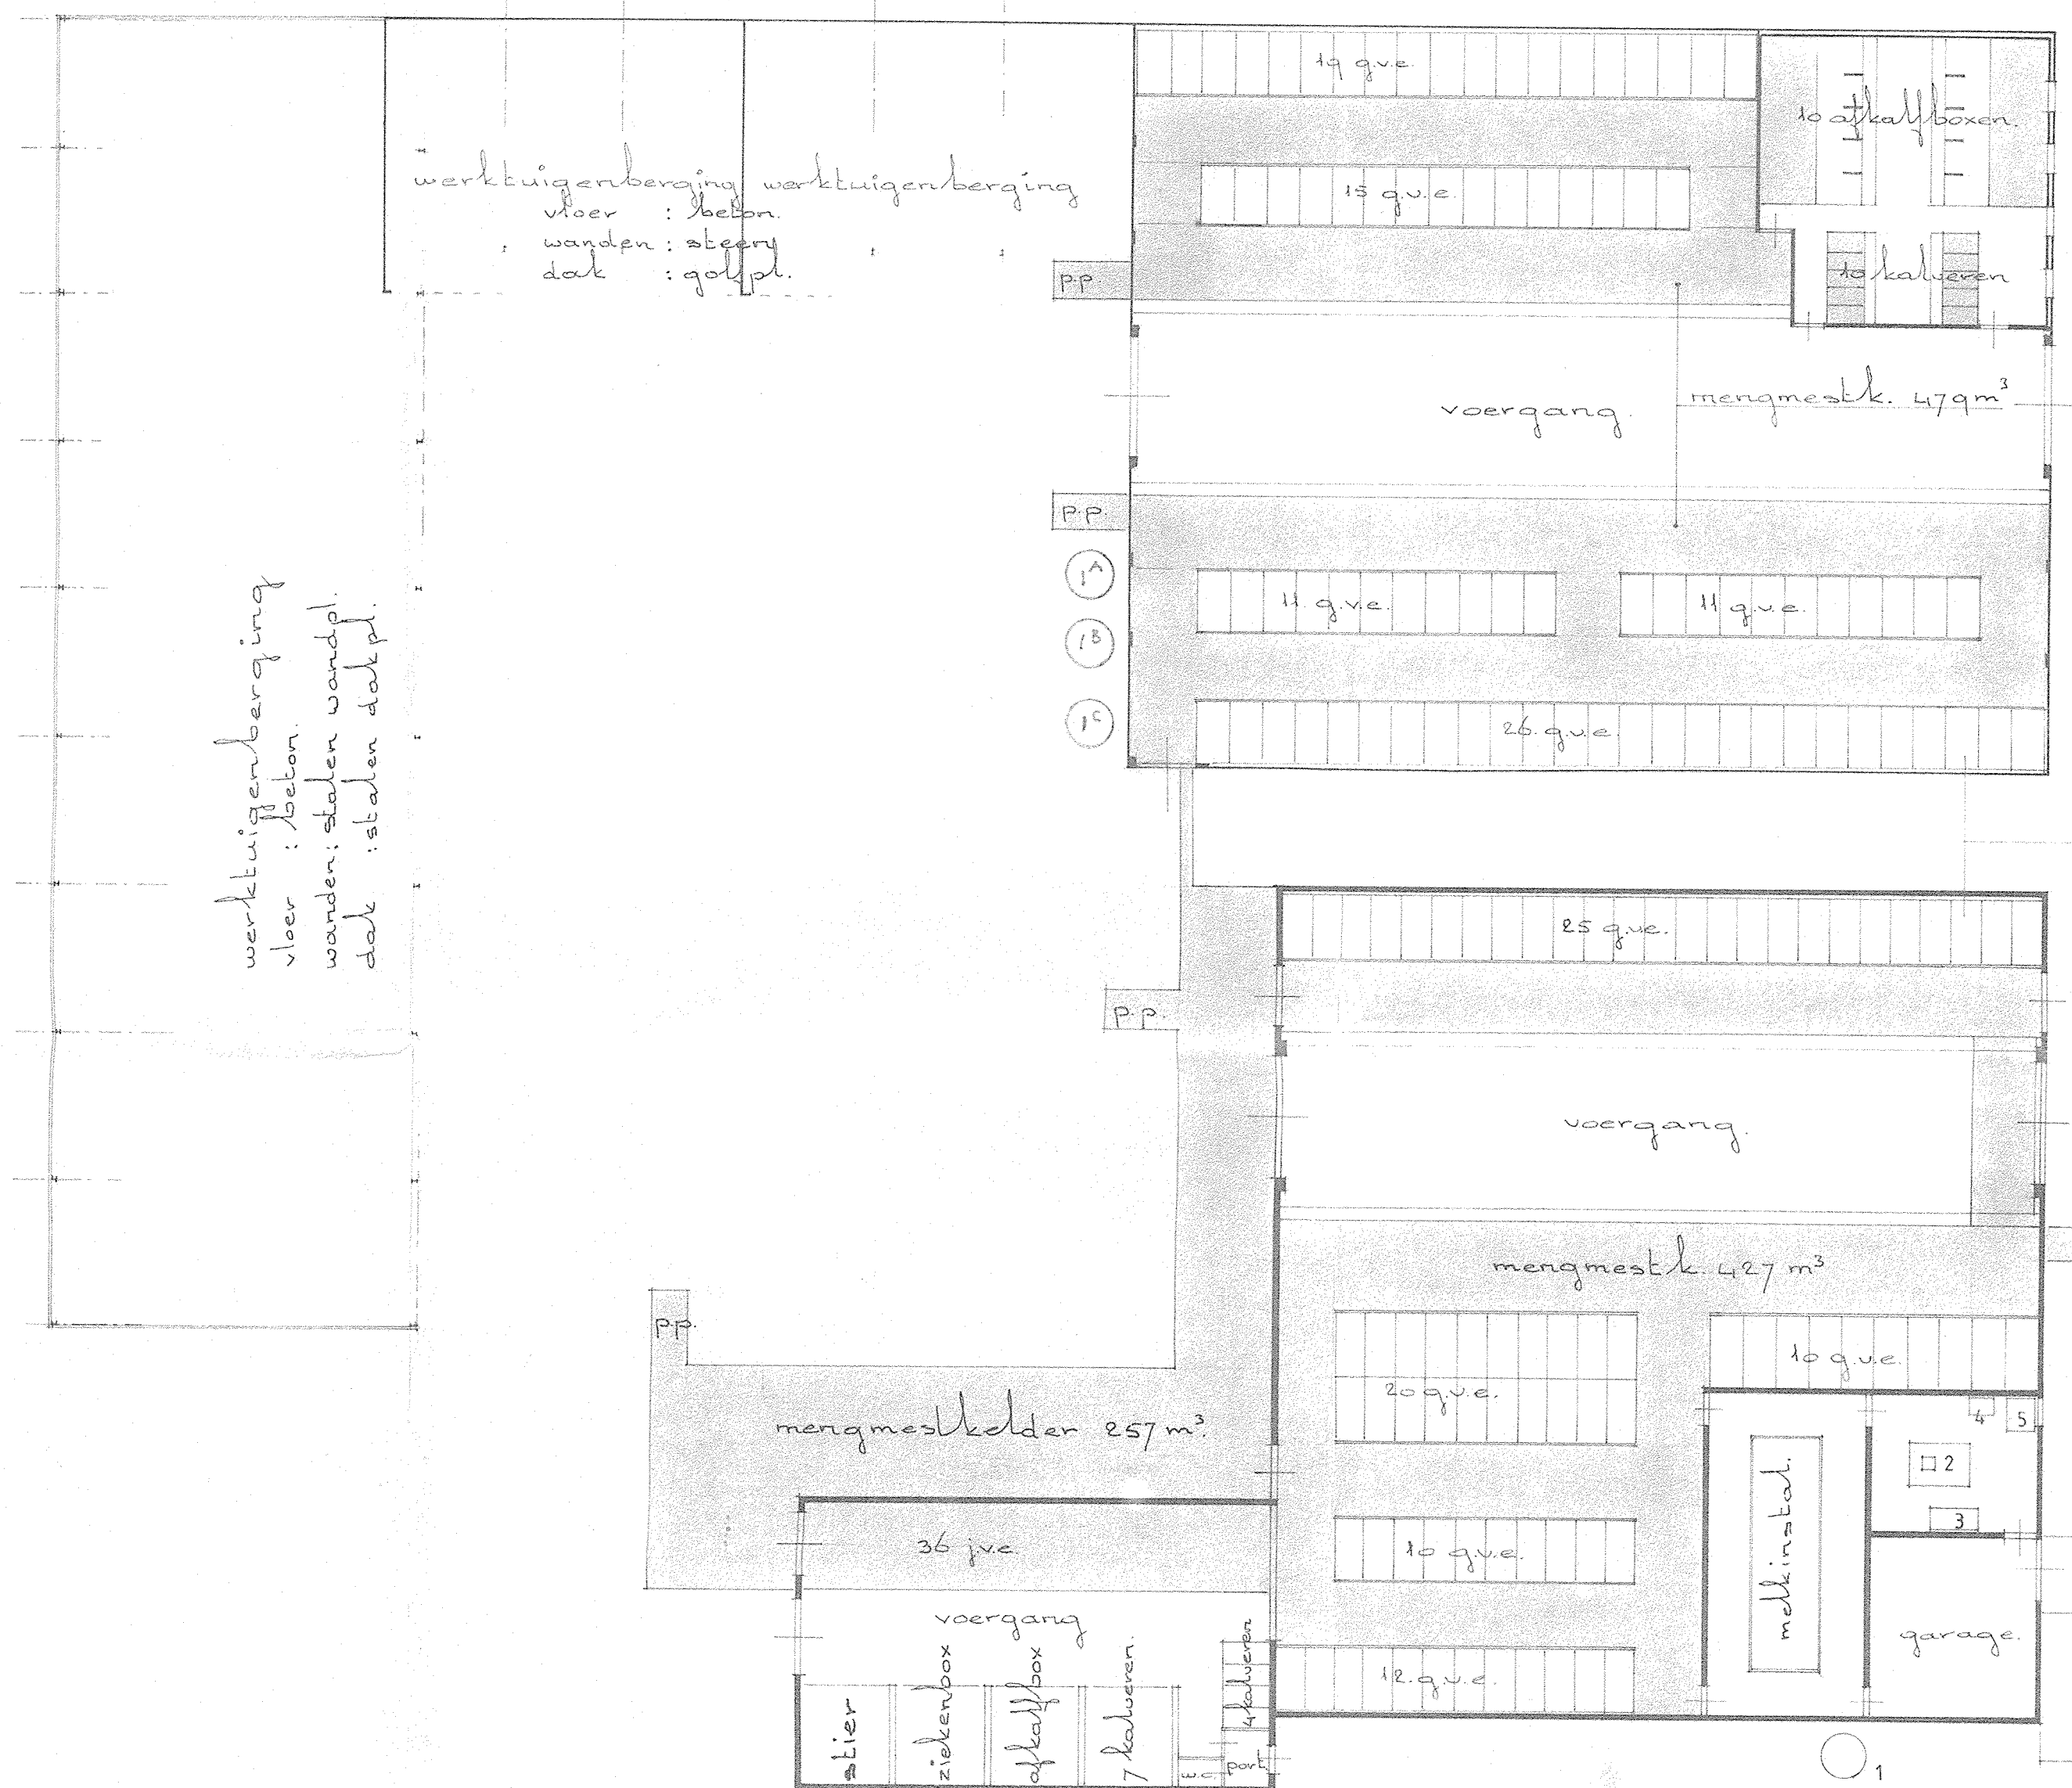

ligboxenstallen
vloer : beton.
wanden : steen.
dak : golfpl.

situatie
schaal 1:200
sektie F n° 789 + 791
kad. gem. brummen.

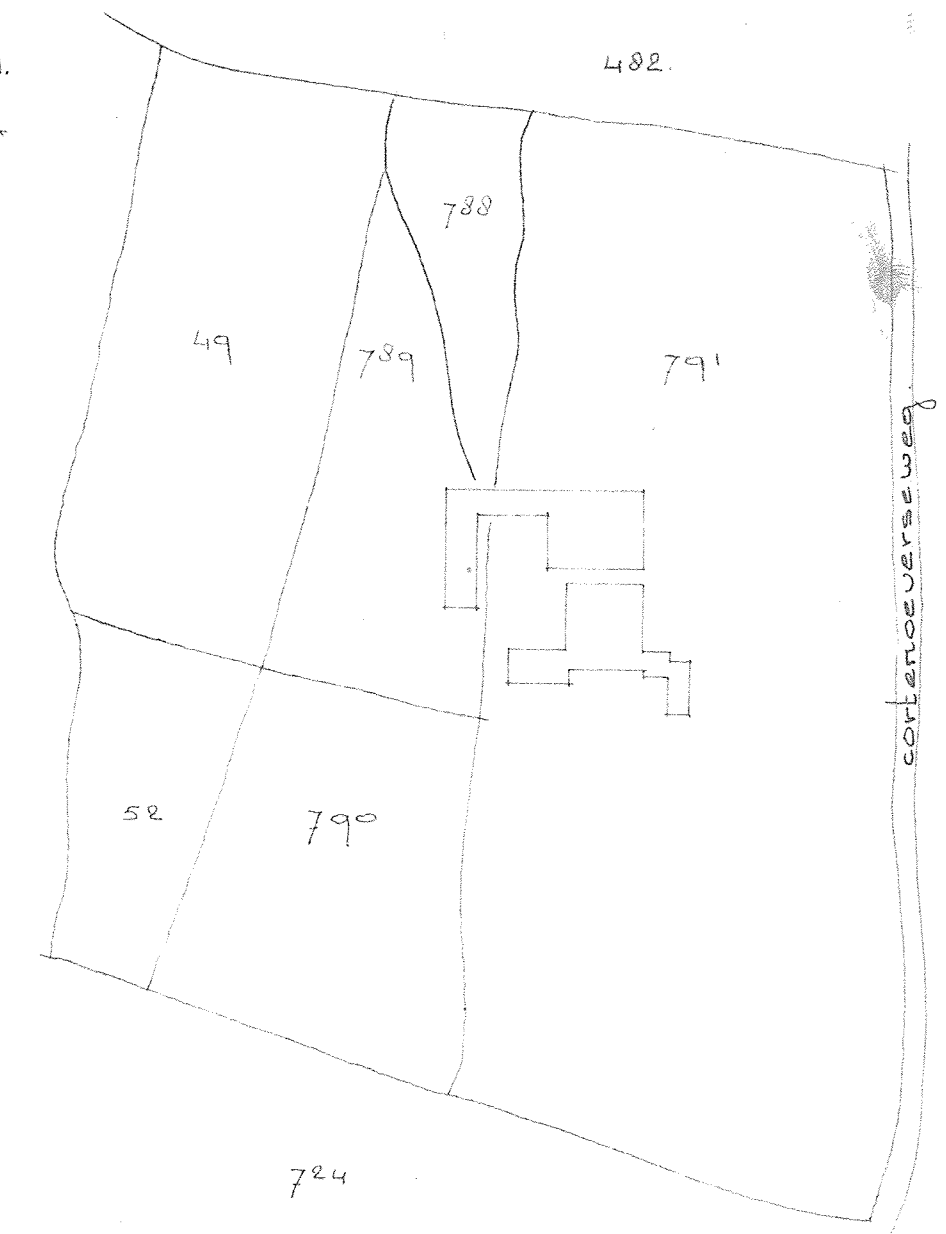

renvooi

menqmestkelders totaal 1288 m³
max. plaats voor: 171 stuks grootvee
36 stuks jongvee
21 stuks kalveren
1 stier
gve. — grootvee eenheden
jve. — jongvee eenheden
pp. — pompput.


- 1 — silo 12 m³
- 2 — roerinstall. 0,37 kw.
- 3 — waterpompinst. 0,735 kw.
- 4 — melkm. 0,6 kw.
- 5 — koelmotor 0,735 kw.

- 1 — Voedersilo 8 m³
- 1B — " 10 m³
- 1C — " 10 m³

behoort bij het verzoek d.d.:
om vergunning ingevolge de hinderwet.

opdrachtgever : dhr. a.j. breukink, cortenoeverseweg 117. 6971 JL
schaal 1:200 datum: 26 mei 1999. Brummen.

boezewinkel bouw de Voortweg 1 Voorstonden tel. 0375-476236

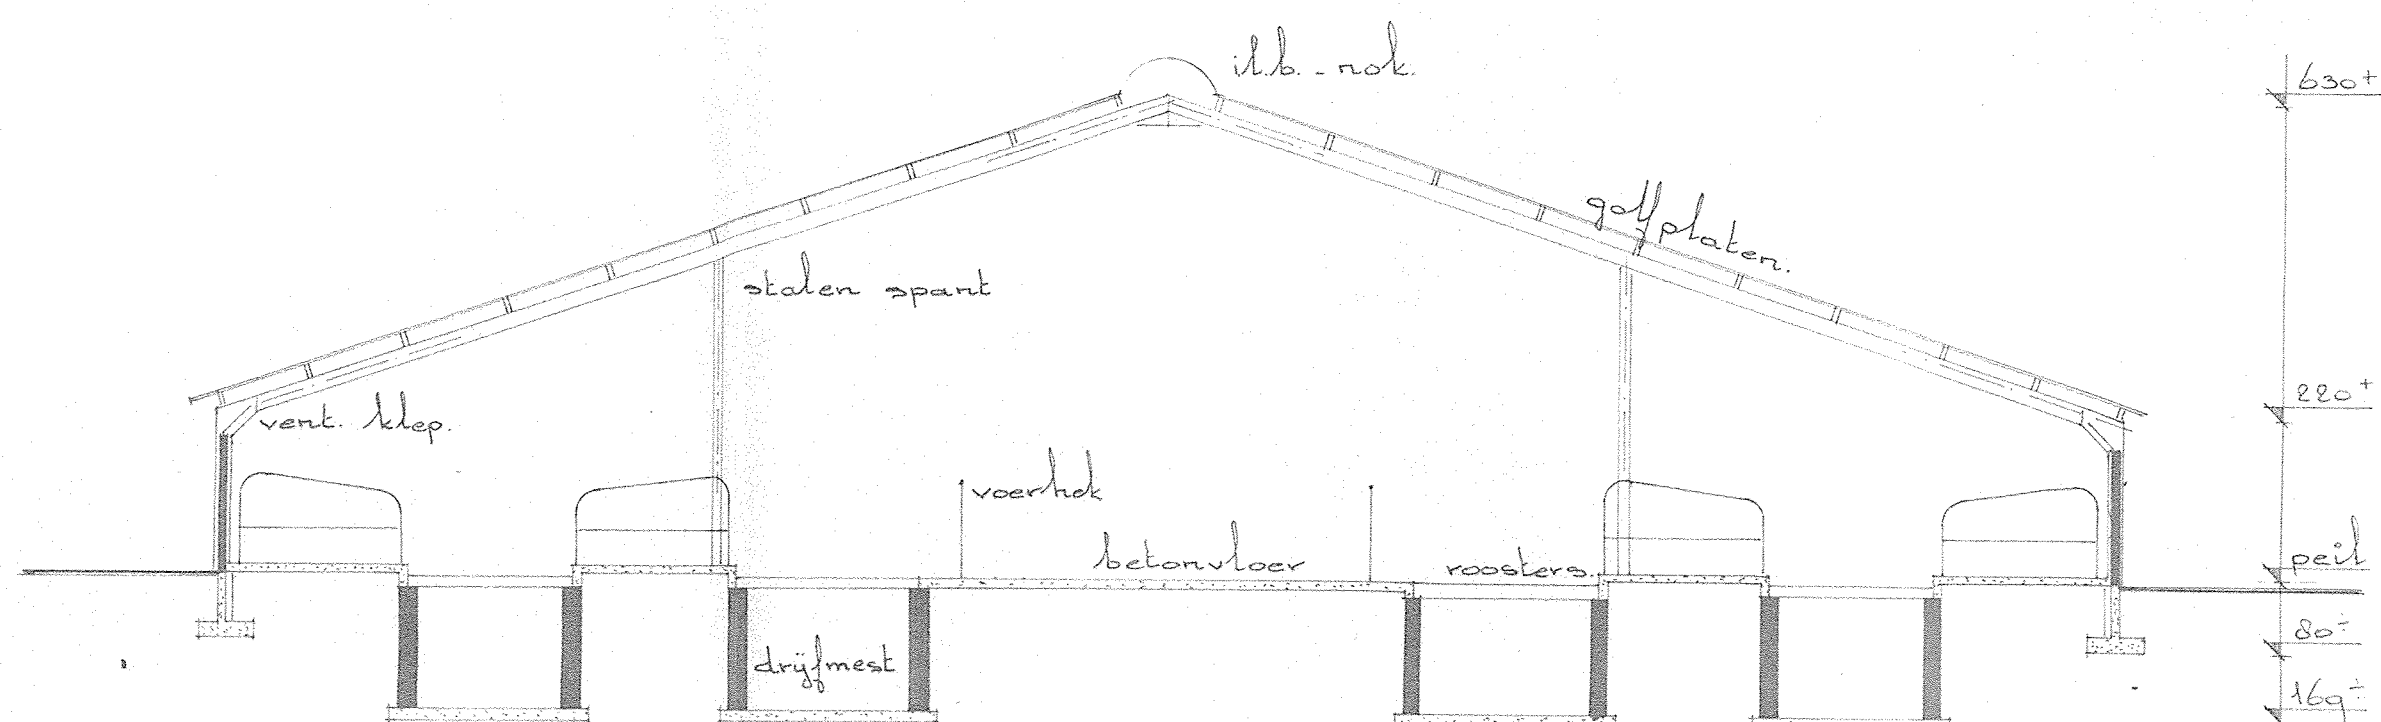

principe doorsnede schaal 1:100



Provincie Gelderland Natuurbeschermingswet 1998 locatie Cortenoeverseweg 88 te Brummen

Gedeputeerde Staten van Gelderland delen mee dat zij besloten hebben een vergunning ingevolge de Natuurbeschermingswet 1998 te verlenen voor uitbreiding van een rundveehouderij aan Cortenoeverseweg 88, 6971 JK te Brummen.

Tegen het voornemen zijn geen zienswijzen ingebracht. Het besluit is ten opzichte van het ontwerpbesluit niet gewijzigd.

Mogelijkheid van inzien

Het besluit ligt van 19 juni 2014 tot 31 juli 2014 ter inzage bij de receptiebalie in het Huis der Provincie, Markt 11 te Arnhem tijdens de gebruikelijke openingsuren, of kan worden ingezien via de provinciale website (www.gelderland.nl > actueel > bekendmakingen). Kopieën van ter inzage gelegde stukken worden op verzoek toegestuurd. U kunt hiervoor contact opnemen met het Provincieloket, telefoonnummer (026) 359 99 99.

Rechtsmiddelen

Belanghebbenden kunnen beroep instellen tegen het besluit vóór 31 juli 2014. Meer informatie hierover is vermeld aan het slot van het besluit zelf.

Wilt u meer weten?

Bel het Provincieloket, telefoonnummer (026) 359 99 99.

Arnhem, 12 juni 2014 - zaaknummer 2013-018835
Gedeputeerde Staten van Gelderland



BESLUIT NATUURBESCHERMINGSWET 1998 VAN GEDEPUTEERDE STATEN VAN
GELDERLAND

Artikel 19d en 19e

Datum : 12 juni 2014
Onderwerp : Natuurbeschermingswet 1998 – 2013-018835 - gemeente Brummen
Activiteit : Uitbreiding van een rundveehouderij aan Cortenoeverseweg 88, 6971 JK
te Brummen
Verlenen/weigeren : verlenen vergunning
Aanvrager : Waterschap Vallei en Veluwe
Zaaknummer : 2013-018835

Beslissing van GEDEPUTEERDE STATEN VAN GELDERLAND op het verzoek van Waterschap Vallei en Veluwe, Steenbokstraat 10, 7324 AX te Apeldoorn, hierna te noemen aanvrager, van 20 december 2013 om een vergunning in het kader van de Natuurbeschermingswet 1998, hierna de Nbw 1998.

Aanvraag en procesverloop

De aanvraag voorziet in een uitbreiding van de veebezetting. De inrichting is gelegen op circa 1.000 meter van het Natura 2000-gebied Uiterwaarden IJssel, op circa 3.500 meter van Landgoederen Brummen en circa 7.500 meter van de Veluwe.

Voor de beoordeling van de aanvraag zijn de volgende stukken gebruikt:

- Aanvraagformulier Nbw 1998 agrarische bedrijven inclusief bijlagen, d.d. 20 december 2013.

Op 4 maart 2014 hebben wij van de aanvrager aanvullende stukken ontvangen.

Het ontwerpbesluit heeft in de periode van 4 april 2014 tot 16 mei 2014 ter inzage gelegen. Het ontwerpbesluit is tevens toegezonden aan het college van Burgemeester en Wethouders van de gemeente Brummen.

Wij hebben geen zienswijzen ontvangen.

Op deze vergunningaanvraag is afdeling 3.4 van de Algemene wet bestuursrecht van toepassing verklaard.

Besluit

Gedeputeerde Staten van Gelderland;
Gelet op de artikelen 16, 19d-f en 43 van de Nbw 1998;

HEBBEN BESLOTEN

Waterschap Vallei en Veluwe een vergunning conform de beschrijving in de aanvraag te **verlenen** onder het volgende voorschrift:

- 1 Voordat van deze vergunning gebruik kan worden gemaakt, dienen de milieuvergunningen/meldingen van de bedrijven waarvan de emissie-rechten worden overgenomen te zijn ingetrokken. In de bekendmaking van het intrekkingsbesluit en in het intrekkingsbesluit zelf is vermeld dat sprake is van overname van de emissie-rechten ten behoeve van aanvrager/herverdeling Cortenoever.

Beoordeling van de aanvraag

De aanvraag betreft een rundveehouderij waarbij de veebezetting wordt uitgebreid. Binnen het gebied Cortenoever vindt een herverdeling van de agrarische bedrijven plaats in het kader van Ruimte voor de rivieren. Binnen deze herverdeling stoppen een zestal agrarische bedrijven, vindt een verplaatsing en de uitbreiding van het bedrijf aan de Cortenoeverseweg 88 te Brummen plaats. Voor deze herverdeling is een passende beoordeling gemaakt.

Aangezien salderen op grond van het salderingssysteem niet meer mogelijk is, is voor deze aanvraag artikel 15 van de Verordening Stikstof en Natura 2000 Gelderland van toepassing.

De mogelijk schadelijke effecten op de instandhoudingsdoelstellingen worden uitsluitend veroorzaakt door stikstofdepositie. Voor dit bedrijf is niet eerder een vergunning danwel een vvgb op grond van de Nbw 1998 verleend.

Mogelijke effecten kunnen optreden op de Natura 2000-gebieden Uiterwaarden IJssel, Landgoederen Brummen en Veluwe. De instandhoudingsdoelstellingen van de voor deze aanvraag relevante Natura 2000-gebieden zijn vermeld in bijlage 1. Binnen de Natura 2000-gebieden zijn verschillende habitattypen aanwezig. Deze hebben een kritische depositiewaarde. Als de ammoniakdepositie boven deze waarde uitkomt, kunnen er soorten verdwijnen die kenmerkend zijn voor deze habitattypen.

Nu sprake is van een wijziging van de bestaande activiteit kan, ondanks de te treffen maatregelen, een depositietoename op de stikstofgevoelige habitattypen per saldo niet op voorhand worden uitgesloten.

Veebezetting

In tabel 1 is de aangevraagde veebezetting voor de locatie Cortenoeversweg 88 te Brummen.

Tabel 1 veebezetting

Aangevraagde veebezetting		
Diersoort	Rav-code / BWL	Aantal
Melk- en kalfkoeien	A1.100.1	126
Vrouwelijk jongvee	A3	8

Depositie

In de passende beoordeling is de depositie berekend van de herverdeling van het gebied Cortenoevers. Voor de habitattypen, die voor deze aanvraag relevant zijn, is de depositie in de verschillende situaties weergegeven in tabel 2. Een negatieve waarde in de kolom verschil houdt in dat er sprake is van een afname van de depositie op het betreffende habitatype.

Tabel 2 NH₃-depositie van de bedrijven in mol/ha/jr

Habitatype	Gemiddelde depositie (mol/ha/jr)		
	24 maart 2000 Inclusief saldering¹	Aanvraag	Verschil
Uiterwaarden IJssel			
H3150 Meren met krabbenscheer	8,2	6,3	-1,9
H3270 Slikkige rivieroeveren	21,8	22,6	0,8
H6120 Stroomdalgraslanden	16,1	9,0	-7,1
H6430C Ruigte en zomen (droog)	2,3	2,0	-0,3
H6510A Glanshaverhooilanden	27,3	10,6	-16,7
H6510B Vossenstraatgraslanden	16,2	8,5	-7,7
H91E0A Zachthoutooibossen	10,8	7,8	-3,0
H91E0B Essen-iepenbossen	2,5	2,0	-0,5
H91F0 Droge hardhoutooibossen	20,8	17,2	-3,6
Veluwe			
H9120 Beuken-eikenbossen	1,3	1,2	-0,1
Landgoederen Brummen			
H6230 Heischrale graslanden	3,1	2,6	-0,5
H7150 Pioniervegetatie met snavelbiezen	4,7	4,7	0,0
H91E0C Beekbegeleidende bossen	3,0	2,7	-0,3

¹ Er is uitgegaan van de laagst vergunde situatie

Uit tabel 2 blijkt dat op één habitatype, H3270 Slikkige rivieroever, een toename is. Dit habitatype heeft een kritische depositiewaarden van >2400, de achtergronddepositie bij dit habitatype is lager dan de kritische depositiewaarden.


Vanwege de directe samenhang tussen de bedrijven zoals is beschreven en berekend in de passende beoordeling, is dit te beschouwen als een mitigerende maatregel op grond waarvan is verzekerd dat de stikstofdepositie per saldo niet zal toenemen. Alvorens de aangevraagde verplaatsing/uitbreiding kan worden gerealiseerd zal de Wet Milieubeheer vergunning danwel melding moeten worden ingetrokken. Dit zal tevens door de gemeente moeten worden bekendgemaakt waarbij vermeld dient te worden dat de rechten zijn overgenomen ten behoeve van de gevraagde uitbreiding.

Aangezien voor dit bedrijf niet eerder een vergunning of een verklaring van geen bedenkingen op grond van de Nbw 1998 is verleend, is verlening van de vergunning mogelijk voor zover vereisten op economisch, sociaal en cultureel gebied, alsmede regionale en lokale belangen zich hier niet tegen verzetten. Niet is gebleken dat deze belangen vergunningverlening in de weg staan

Conclusie

Op grond van het vorenstaande hebben wij gezien de passende beoordeling en de getroffen mitigerende maatregelen de zekerheid verkregen dat het project geen significant negatieve effecten heeft op de instandhoudingsdoelen van de betrokken Natura 2000-gebieden. Nu tevens de belangen zoals vermeld in artikel 19 e sub c Nbw 1998 niet aan de orde zijn, kan de vergunning worden verleend.

Namens Gedeputeerde Staten van Gelderland,

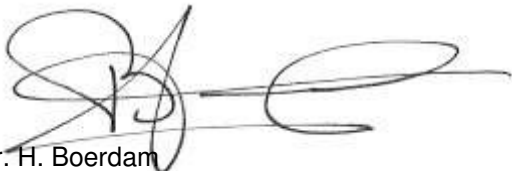

mr. H. Boerdam
teammanager Vergunningverlening

Beroep

Belanghebbenden kunnen binnen zes weken na de dag waarop het besluit ter inzage is gelegd hiertegen beroep instellen bij de Afdeling bestuursrechtspraak van de Raad van State (Postbus 20019, 2500 EA 's-Gravenhage).

Zij die partij zijn in de hoofdzaak kunnen bij de voorzitter van de Afdeling bestuursrechtspraak een verzoek indienen om een voorlopige voorziening te treffen.

Voor het behandelen van het beroepschrift en voor het behandelen van een verzoek om een voorlopige voorziening wordt griffierecht geheven. Over de hoogte en de wijze van betaling van het griffierecht kunt u informatie verkrijgen bij de Raad van State, telefoonnummer (070) 426 44 26.

bijlagen:

- Bijlage 1: Instandhoudingsdoelstellingen.
- Bijlage 2: Coördinaten stallen

BIJLAGE 1

Instandhoudingsdoelstellingen van de voor deze aanvraag relevante Natura 2000-gebieden

Uiterwaarden IJssel (Habitatrichtlijn en Vogelrichtlijn)

Aanwijzing en aanmelding

De Uiterwaarden IJssel is op 24 maart 2000 aangewezen als Vogelrichtlijngebied en daarnaast op 20 mei 2003 aangemeld als Habitatrichtlijngebied. Op 7 december 2004 heeft de Europese Commissie de communautaire lijst vastgesteld op basis waarvan Nederland het gebied moet aanwijzen.

Tevens is een deel van het gebied op 8 augustus 1995 aangewezen als Staatsnatuurmonument IJsseluiterwaarden.

In onderstaande tabel staan de voor NH₃ gevoelige instandhoudingsdoelstellingen voor het Natura 2000-gebied Uiterwaarden IJssel.

Tabel 1 Instandhoudingsdoelstellingen (Bron: Ontwerp-aanwijzingsbesluit Uiterwaarden IJssel)

(= behoudoelstelling; > ontwikkeldoelstelling; =<) behoudoelstelling maar achteruitgang toegestaan ten gunste van specifieke ontwikkeldoelstelling; = / > doelstelling binnen het Habitatrichtlijngebied / doelstelling binnen het Vogelrichtlijngebied)

Habitattypen	Doelstelling oppervlakte	Doelstelling kwaliteit
H3150 Meren met krabbenscheer en fonteinkruiden ¹	>	>
H6120 Stroomdalgraslanden ^{1,2}	>	>
H91E0A Rivierbegeleidende zachthoutoobossen ^{1,2}	>	= / >
H91F0 Droge hardhoutoobossen ¹	>	>
H6430C Ruigten en zomen, droog	>	>
H6510A Glanshaverhooilanden	>	>
H6510B Vossenstaartgraslanden	>	>
H91E0B Rivierbegeleidende essen-iepenbossen	>	>

¹Voor dit habitatype is aan het Vogelrichtlijngebied een complementair doel toegekend.

²Prioritair habitatype

Landgoederen Brummen (Habitatrichtlijn)

Aanwijzing en aanmelding

Het gebied Landgoederen Brummen is op 4 juni 2013 definitief aangewezen als Habitatrichtlijngebied. Op 20 mei 2003 is Landgoederen Brummen in zijn geheel aangemeld als speciale bescher-mingszone krachtens de Habitatrichtlijn (92/43/EEG). Op 7 december 2004 heeft de Europese Commissie de communautaire lijst vastgesteld op basis waarvan Nederland het gebied moet aanwijzen.

In onderstaande tabel staan de voor NH₃ gevoelige instandhoudingsdoelstellingen voor het Natura 2000-gebied Landgoederen Brummen.

Tabel 1 Instandhoudingsdoelen (bron: Aanwijzingsbesluit Landgoederen Brummen)
(= behoudoelstelling; > ontwikkeldoelstelling)

Habitattypen	Doelstelling oppervlakte	Doelstelling kwaliteit
H3130 Zwakgebufferde vennen	=	>
H4010A Vochtige heiden op zandgronden	>	>
H6230 Heischrale graslanden ¹	>	>
H6410 Blauwgraslanden	>	>
H7150 Pioniervegetaties met snavelbiezen	=	=
H 9120 Beuken- eikenbossen met hulst	=	=
H91E0C Beekbegeleidende alluviale bossen ¹	=	>

¹Prioritair habitatype

Veluwe (Habitatrichtlijn en Vogelrichtlijn)

Aanwijzing en aanmelding

De Veluwe is op 24 maart 2000 aangewezen als Vogelrichtlijngebied. In 2003 is de Veluwe aangemeld als Habitatrichtlijngebied bij de Europese Commissie. Op 7 december 2004 heeft de Europese Commissie de communautaire lijst vastgesteld op basis waarvan Nederland het gebied moet aanwijzen.

Binnen de begrenzing van de Veluwe liggen twee Beschermde Natuurmonumenten, het Mosterdveen en de Leemputten bij Staverden. Beide gebieden zijn respectievelijk op 16 februari 1998 (N/98315) en 4 september 1974 (NBOR/S 13844) aangewezen als Beschermde Natuurmonument.

In onderstaande tabel staan de voor NH₃ gevoelige instandhoudingsdoelstellingen voor het Natura 2000-gebied Veluwe.

Tabel 1 Instandhoudingsdoelstellingen (Bron: Ontwerp-aanwijzingsbesluit Veluwe)
(= behoudoelstelling; > ontwikkelingsdoelstelling)

Habitattypen	Doelstelling verspreiding	Doelstelling oppervlakte	Doelstelling kwaliteit
H2310 Stuifzandheiden met struikhei	=	>	>
H2320 Binnenlandse kraaiheibegroeiingen	=	=	=
H2330 Zandverstuivingen	=	>	>
H3130 Zwakgebufferde vennen	=	=	=
H3160 Zure vennen	=	=	>
H4010A Vochtige heiden op zandgronden	=	>	>
H4030 Droge heiden	=	>	>
H5130 Jeneverbesstruwelen	=	=	>
H6230 Heischrale graslanden ¹	=	>	>
H6410 Blauwgraslanden	=	>	>
H7110B Actief hoogveen ¹	=	>	>
H7150 Pioniervegetaties met snavelbiezen		>	>
H9120 Beuken-eikenbossen met hulst		>	=
H9160A Eiken-Haagbeukenbossen		>	=
H9190 Oude eikenbossen		>	>
H91E0C Beekbegeleidende alluviale bossen ¹		>	>


¹Prioritair habitatype

BIJLAGE 2

Coördinaten stallen

Stal	X	Y	
A	209 496	457 506	30x Melk- en kalfkoeien A1.100.1
B	209 496	457 506	12x Melk- en kalfkoeien A1.100.1
C	209 496	457 506	8x Melk- en kalfkoeien A1.100.1
D	209 496	457 506	9x Melk- en kalfkoeien A1.100.1
E	209 496	457 506	33x Melk- en kalfkoeien A1.100.1
F	209 496	457 506	8x Vrouwelijk jongvee A3
G	209 522	457 522	34x Melk- en kalfkoeien A1.100.1

Bijlage(n):

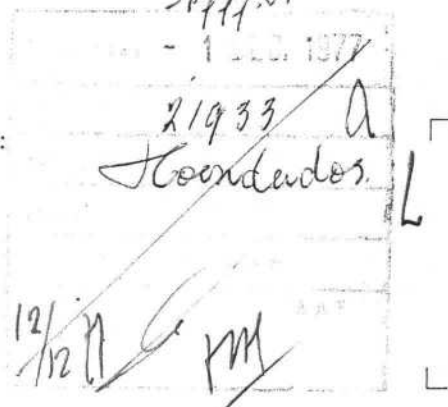

Aan
het gemeentebestuur van
Rheden.

De ondergetekende . J.C.Treur

wonende te . Spankeren

aan het adres. Kappersweg . . .

nr. 3

verzoekt krachtens de hinderwet

~~1) vergunning tot het oprichten, in werking brengen en in werking houden~~☒ 1) vergunning tot het uitbreiden en wijzigen~~1) een nieuwe, de gehele inrichting omvattende, vergunning~~

van ^{een} ~~een~~ 2) . agrarisch bedrijf met een
~~nieuw te bouwen een~~ ligboxenstal

Behoort bij besluit van
Burgemeester en Wethouders
van RHEDEN dd. 25 JULI 1978
afel A.2., B Nr. 6

De Secretaris,

nr. 3

in/op het perceel, plaatselijk gemerkt Spankeren, Kappersweg
kadastraal bekend gemeente .Dieren

sectie R nr(s). 52

Hierbij worden overgelegd:

1. drie afschriften van dit verzoek;
2. een beschrijving in viervoud;
3. een plattegrondtekening, in 1 blad ~~(xx)~~, in viervoud.

Datum: 11-11-'77.

Handtekening:

(w.g.)

De heer Directeur van Gemeentewerken
met verzoek om advies.

De Steeg, 30 NOV. 1977

De Gemeenteraad

De heer Directeur van Gemeentewerken
met verzoek om advies.

De Steeg, 7 APR. 1978

De Gemeenteraad

1) Aankruisen wat van toepassing is.

2) Hier de aard van de inrichting vermelden, bijv. timmermanswerkplaats, broodbakkerij.

Nauwkeurige beschrijving

behorende bij het verzoek van 11-11 1977.
 ingediend door Dhr. J. C. Treur
 wonende te . . Spankeren
 aan het adres . Kappersweg 3
 om vergunning ingevolge de hinderwet.

Plaatsaanduiding, doel en omvang van de inrichting

Plaatsaanduiding

Straat en nummer Kappersweg nr. 3
 Kadastraal bekend . . . gemeente Dieren sectie R nr. 52

Doel

De inrichting zal dienen voor een ligboxenstal (veestalling),
 plaats voor 40 st. melkvee.

Omvang

1. De omvang van de inrichting bedraagt maximaal:

Dit aantal
 dieren is voor
 het hele
 bedrijf.
 Ligboxenstal
 72-32=40 st.
 melkvee.

te realiseren ¹

- | | | |
|----|-----|------------------------------------|
| a. | | mestkalveren |
| b. | 16 | meststieren |
| c. | 72 | melkkoeien incl. pinken en vaarzen |
| d. | 380 | mestvarkens |
| e. | | drachtige fokzeugen |
| f. | | fokzeugen met biggen |
| g. | | mestkuikens |
| h. | | legkippen |
| i. | | nertsen |
| j. | | |

reeds aanwezig ²

- | | | |
|--|-----|---------------|
| | | staanplaatsen |
| | 16 | staanplaatsen |
| | 32 | staanplaatsen |
| | 380 | ligplaatsen |
| | | ligplaatsen |
| | | ligplaatsen |
| | | stuks |
| | | stuks |
| | | stuks |

2. De vloeibare mest wordt opgeslagen in mengmestkelders.

Behoort bij besluit van
 Burgemeester en Wethouders
 van RHEDEN dd. 25 JULI 1978

3. De opslagkelder voor vloeibare mest heeft een inhoud van 201⁵ m³/liter.

afdel. A-2, B Nr. 6

4. De vaste mest wordt opgeslagen -----

De Secretaris,

5. In de opslagplaats voor vaste mest kan maximaal -----m³ mest worden opgeslagen.

6. a. De vaste mest wordt afgevoerd met -----

b. De vloeibare mest wordt afgevoerd met mengmestkar.

7. a. De vaste mest wordt afgevoerd naar bouwgronden, weilanden.

b. De vloeibare mest wordt afgevoerd naar bouwgronden, weilanden.

¹ In te vullen bij oprichten, uitbreiden of wijzigen.

² Ook in te vullen bij uitbreiden of wijzigen.

8. a. De vaste mest wordt --- maal per jaar uit de opslagplaats afgevoerd.
b. De vloeibare mest wordt + 5 maal per jaar uit de opslagplaats afgevoerd.
9. a. De afstand tussen de opslagplaats van vaste mest en de dichtstbijzijnde woning¹ bedraagt circa ---- m.
b. De afstand tussen de opslagplaats van vloeibare mest en de dichtstbijzijnde woning¹ bedraagt circa - 60 m.
10. De afstand tussen de stallen van de inrichting waarvoor vergunning wordt aangevraagd en de in 9 bedoelde woning bedraagt circa + 60m.
- 11.² De in 9 bedoelde woning is:
☐ een burgerwoning
☒ een woning bij een bedrijf uit de agrarische sector
☐
12. De bedrijfsruimten/stallen worden geventileerd
de afvoeropening(en) bevindt(bevinden) zich m boven (de nok van) het dak en circa m boven de begane grond.
13. Van de ventilatoren bedraagt het vermogen en het toerental:
pk omw/min
pk omw/min
pk omw/min
pk omw/min
pk omw/min
- 14.² In de inrichting is opslag van:
☐ propaan
☐ olie
Opm. Voor de ligboxenstal is geen olietank aanwezig.
15. De inhoud van de opslagtank
voor , op tekening aangegeven met , is m³
voor , op tekening aangegeven met , is m³
- 16.² De opgeslagen olie is van de soort
☐ zware stookolie in tank(s)
☐ huisbrandolie in tank(s)
☐
17. De olie wordt bovengronds/ondergronds opgeslagen.
De olietank(s), op tekening aangegeven met is(zijn) bovengronds geplaatst.
De olietank(s), op tekening aangegeven met is(zijn) ondergronds geplaatst.

Indien in het bedrijf bijzondere technische voorzieningen zijn getroffen, dient hiervan een nauwkeurige beschrijving te worden bijgevoegd. Hierbij valt te denken aan gierzuiveringsinstallaties, luchtwas- en mestbehandelingssystemen of niet gangbare stalsystemen.

De verzoeker,



¹ De eigen woning buiten beschouwing laten.

² ☐ Afkruisen wat van toepassing is.

Bijlage(n):

141751

30 MAART 1977

14158

Handtekening

Aan de Gemeente

1477

Aan

het gemeentebestuur van

R H E D E N

A2 004280

De ondergetekende J.C. TREUR.

wonende te. SPANKEREN

aan het adres. Kappersweg 3 . .

nr.

verzoekt krachtens de hinderwet

☒ 1) vergunning tot het oprichten, in werking brengen en in werking houden☐ 1) vergunning tot het uitbreiden en wijzigen☒ 1) een nieuwe, de gehele inrichting omvattende, vergunningvan ~~van~~ 2) ~~van~~ een varkensmestery / varkensmestery met mestopslag

in/op het perceel, plaatselijk gemerkt Kappersweg

nr. 3 Spankeren

kadastraal bekend gemeente DIEREN

sectie R nr(s). 52

Hierbij worden overgelegd:

1. drie afschriften van dit verzoek;
2. een beschrijving in viervoud;
3. een plattegrondtekening, in 4 blad(en), in viervoud.

Datum: 21 maart 1977

Handtekening:

De heer Directeur van Gemeentewerken
met verzoek om advies.

De Steeg, 29 MAART 1977

De Gemeentesecretaris


Behoort bij besluit van
Burgemeester en Wethouders
van RHEDEN dd. 25-10-1977

Afd. A2, B Nr. 7

De Secretaris,

1) Aankruisen wat van toepassing is.

2) Hier de aard van de inrichting vermelden, bijv. timmermanswerkplaats, broodbakkerij.

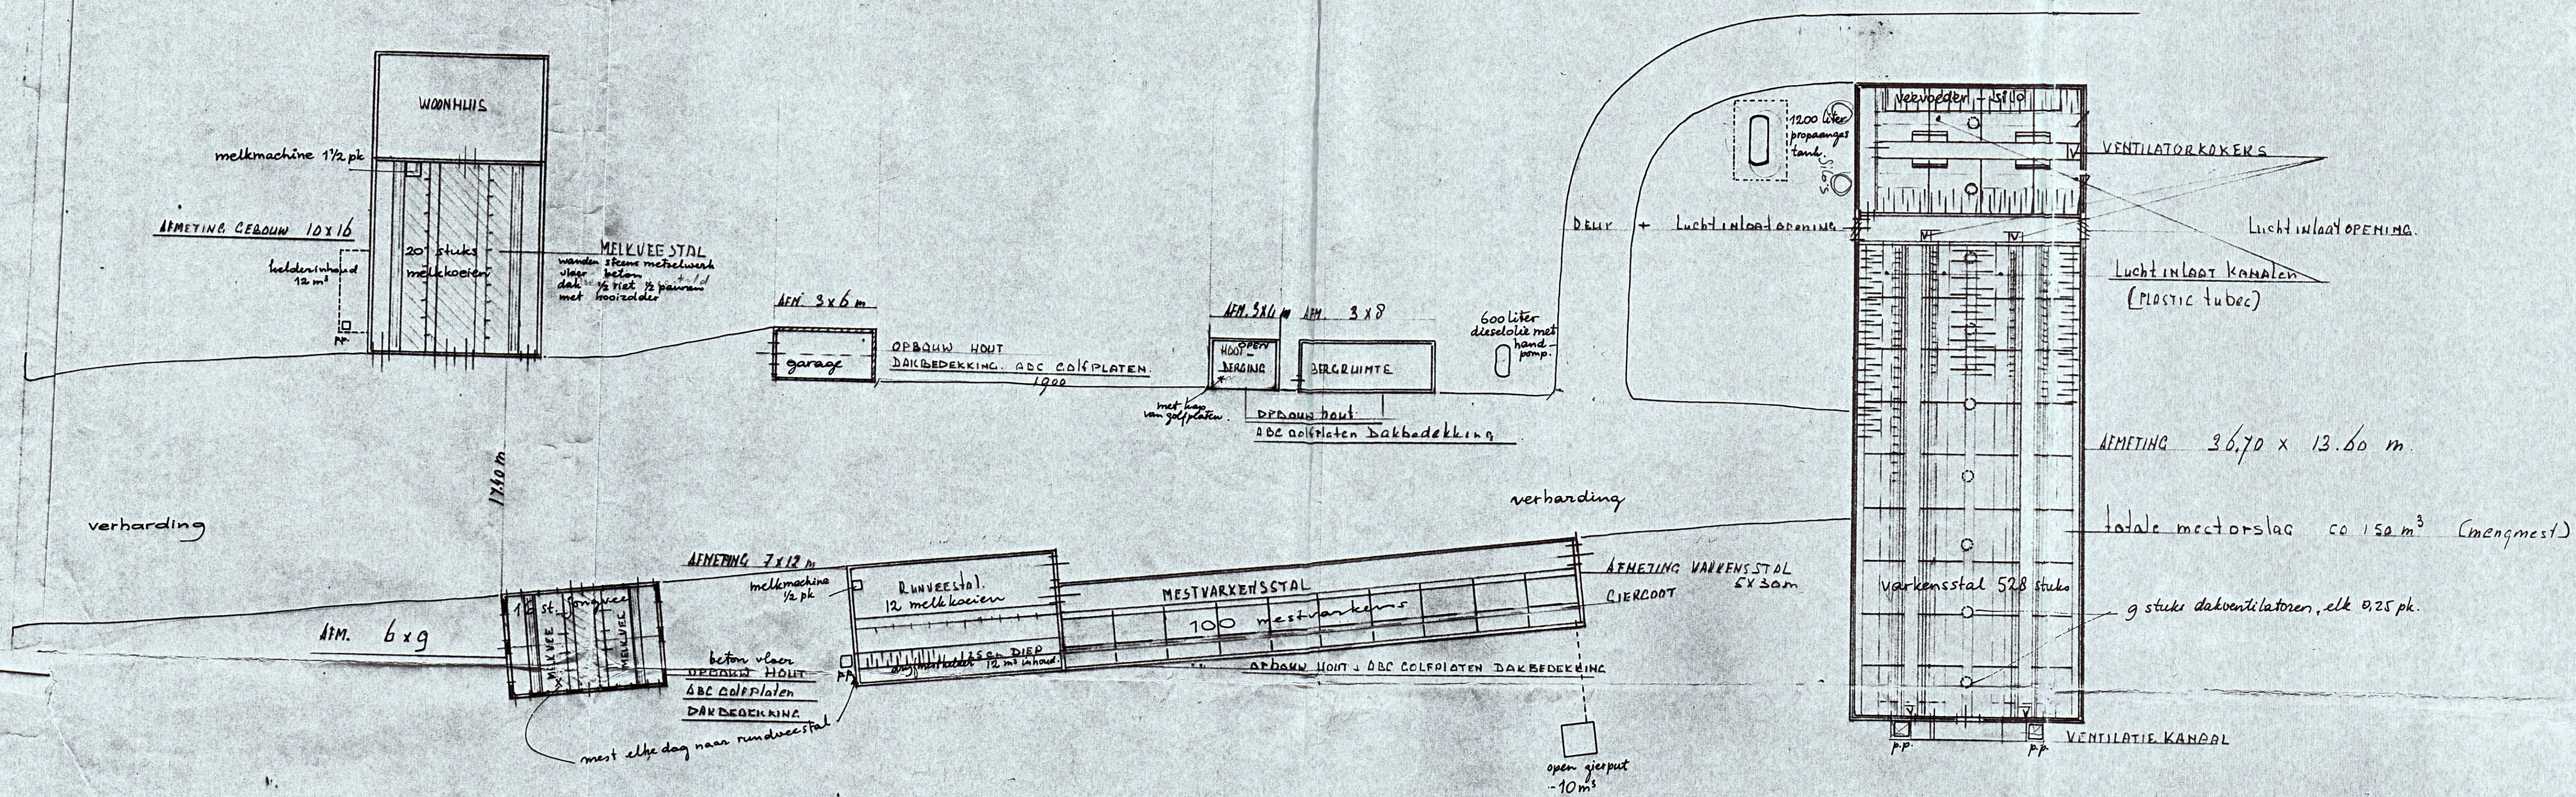

Behoort bij besluit van
Burgemeester en Wethouders
van RHEDEN dd. 25-10-1977
afk. 2, R. Nr. 7
De Secretaris,

elektronische gez. vergoeding 4.25 pk

POST	AAN- TAL	BENAMING	MAT.	AFMETINGEN	CODE	OPMERKINGEN
GE.		RUWHEIDSTEKENEN VOLGENS N.N.I.		PASSINGEN VOLGENS N.N.I.		PROJ.
GET.	SCHAAL	1:200	DATUM	BESTEMMING		
	GETEKEND	T.J. BERG	15.3.77	Behoort bij hinderwet aanvraag dd. 21 maart 1977		
	GECONTROLEERD					
WIJZIGING		SITUATIE van het bedrijf		BEZITTER		
				SPANKEREN		
TEKEN		N.V. MENGVOEDER U.T. - DELFIA				FORM.
		AUTEURSRECHT VOORBEHOUDEN VOLGENS DE WET				A1

Bijlage(n):

141751

30 MAART 1977

14158

Handtekening

Aan de Gemeente

1477

Aan

het gemeentebestuur van

R H E D E N

A2 004280

De ondergetekende J.C. TREUR.

wonende te. SPANKEREN

aan het adres. Kappersweg 3 . .

nr.

verzoekt krachtens de hinderwet

☒ 1) vergunning tot het oprichten, in werking brengen en in werking houden☐ 1) vergunning tot het uitbreiden en wijzigen☒ 1) een nieuwe, de gehele inrichting omvattende, vergunningvan ~~van~~ 2) ~~van~~ een varkensmestery / varkensmestery met mestopslag

in/op het perceel, plaatselijk gemerkt Kappersweg

nr. 3 Spankeren

kadastraal bekend gemeente DIEREN

sectie R nr(s). 52

Hierbij worden overgelegd:

1. drie afschriften van dit verzoek;
2. een beschrijving in viervoud;
3. een plattegrondtekening, in 4 blad(en), in viervoud.

Datum: 21 maart 1977

Handtekening:

De heer Directeur van Gemeentewerken
met verzoek om advies.

De Steeg, 29 MAART 1977

De Gemeentesecretaris

Behoort bij besluit van
Burgemeester en Wethouders
van RHEDEN dd. 25-10-1977

Afd. A2, B Nr. 7

De Secretaris,

1) Aankruisen wat van toepassing is.

2) Hier de aard van de inrichting vermelden, bijv. timmermanswerkplaats, broodbakkerij.

Nauwkeurige beschrijving

behorende bij het verzoek van 21 maart 1977
 ingediend door J.C. Treur
 wonende te Spankeren
 aan het adres Kappersweg 3
 om vergunning ingevolge de hinderwet.

Plaatsaanduiding, doel en omvang van de inrichting

Plaatsaanduiding

Straat en nummer . . . Spankeren, Kappersweg nr. 3
 Kadastraal bekend . . . gemeente Dieren sectie R nr. 52

Doel De inrichting zal dienen voor melkvee, vleesvarkens

Omvang

1. De omvang van de inrichting bedraagt maximaal:

te realiseren ¹

- | | |
|----|--|
| a. | mestkalveren |
| b. | meststieren |
| c. | <u>38</u> melkkoeien incl. pinken en vaarzen |
| d. | <u>628</u> mestvarkens |
| e. | drachtige fokzeugen |
| f. | fokzeugen met biggen |
| g. | mestkuikens |
| h. | legkippen |
| i. | nertsen |
| j. | |

reeds aanwezig ²

- | | |
|------------|---------------|
| | staanplaatsen |
| | staanplaatsen |
| <u>38</u> | staanplaatsen |
| <u>100</u> | ligplaatsen |
| | ligplaatsen |
| | ligplaatsen |
| | stuks |
| | stuks |
| | stuks |

2. De vloeibare mest wordt opgeslagen in mengmestkelders.

3. De opslagkelder voor vloeibare mest heeft een inhoud van 104 m³/liter totaal.

4. De vaste mest wordt opgeslagen niet van toepassing

Behoort bij besluit van
Burgemeester en Wethouders
van RHEDEN dd. 25-10-1977

Afd. A2, B Nr. 7

De Secretaris

5. In de opslagplaats voor vaste mest kan maximaal m³ mest worden opgeslagen.

6. a. De vaste mest wordt afgevoerd met

b. De vloeibare mest wordt afgevoerd met gesloten tankwagens

7. a. De vaste mest wordt afgevoerd naar

b. De vloeibare mest wordt afgevoerd naar eigen bouw- en weiland


¹ In te vullen bij oprichten, uitbreiden of wijzigen.

² Ook in te vullen bij uitbreiden of wijzigen.

8. a. De vaste mest wordt maal per jaar uit de opslagplaats afgevoerd.
b. De vloeibare mest wordt 4 maal per jaar uit de opslagplaats afgevoerd.
9. a. De afstand tussen de opslagplaats van vaste mest en de dichtstbijzijnde woning¹ bedraagt circa m.
b. De afstand tussen de opslagplaats van vloeibare mest en de dichtstbijzijnde woning¹ bedraagt circa 30 m.
10. De afstand tussen de stallen van de inrichting waarvoor vergunning wordt aangevraagd en de in 9 bedoelde woning bedraagt circa 30 m.
- 11.² De in 9 bedoelde woning is:
☐ een burgerwoning
☒ een woning bij een bedrijf uit de agrarische sector
☐
12. De bedrijfsruimten/stallen worden geventileerd
de afvoeropening(en) bevindt(bevinden) zich ~~in boven (de nok van) het dak en circa~~ ^{op} ~~m boven~~ de begane grond, laaggelegen ventilatie openingen.
13. Van de ventilatoren bedraagt het vermogen en het toerental:
0,25 pk 1400 omw/min 4000 m³/h. 9 stuks.
pk omw/min
pk omw/min
pk omw/min
pk omw/min
- 14.² In de inrichting is opslag van:
☒ propaan
☒ olie
15. De inhoud van de opslagtank
voor propaan , op tekening aangegeven met , is 1,2 m³
voor olie , op tekening aangegeven met , is 0,6 m³
- 16.² De opgeslagen olie is van de soort
☐ zware stookolie in tank(s)
☐ huisbrandolie in tank(s)
☒ traktor-olie
17. De olie wordt bovengronds/~~ondergronds~~ opgeslagen.
De olietank(s), op tekening aangegeven met is(zijn) bovengronds geplaatst.
De olietank(s), op tekening aangegeven met is(zijn) ondergronds geplaatst.

Indien in het bedrijf bijzondere technische voorzieningen zijn getroffen, dient hiervan een nauwkeurige beschrijving te worden bijgevoegd. Hierbij valt te denken aan gierzuiveringsinstallaties, luchtwas- en mestbehandelingssystemen of niet gangbare stalsystemen.

De verzoeker,

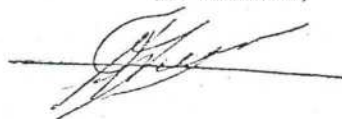

¹ De eigen woning buiten beschouwing laten.

² ☐ Afkruisen wat van toepassing is.

R
52

Schaal 1:2500

Behoort bij besluit van
Burgemeester en Wethouders
van RHEDEN dd. 25-10-1977

afdel. B Nr. 7

De Secretaris,



KAPPEERSWEG


Behoord bij het verzoek van
om HINDERWETVERGUNNING

voor de inrichting aan de
d.d. 21 maart 1977

handtekening *[Signature]*

R.2

Kappersweg 3 Spankeren

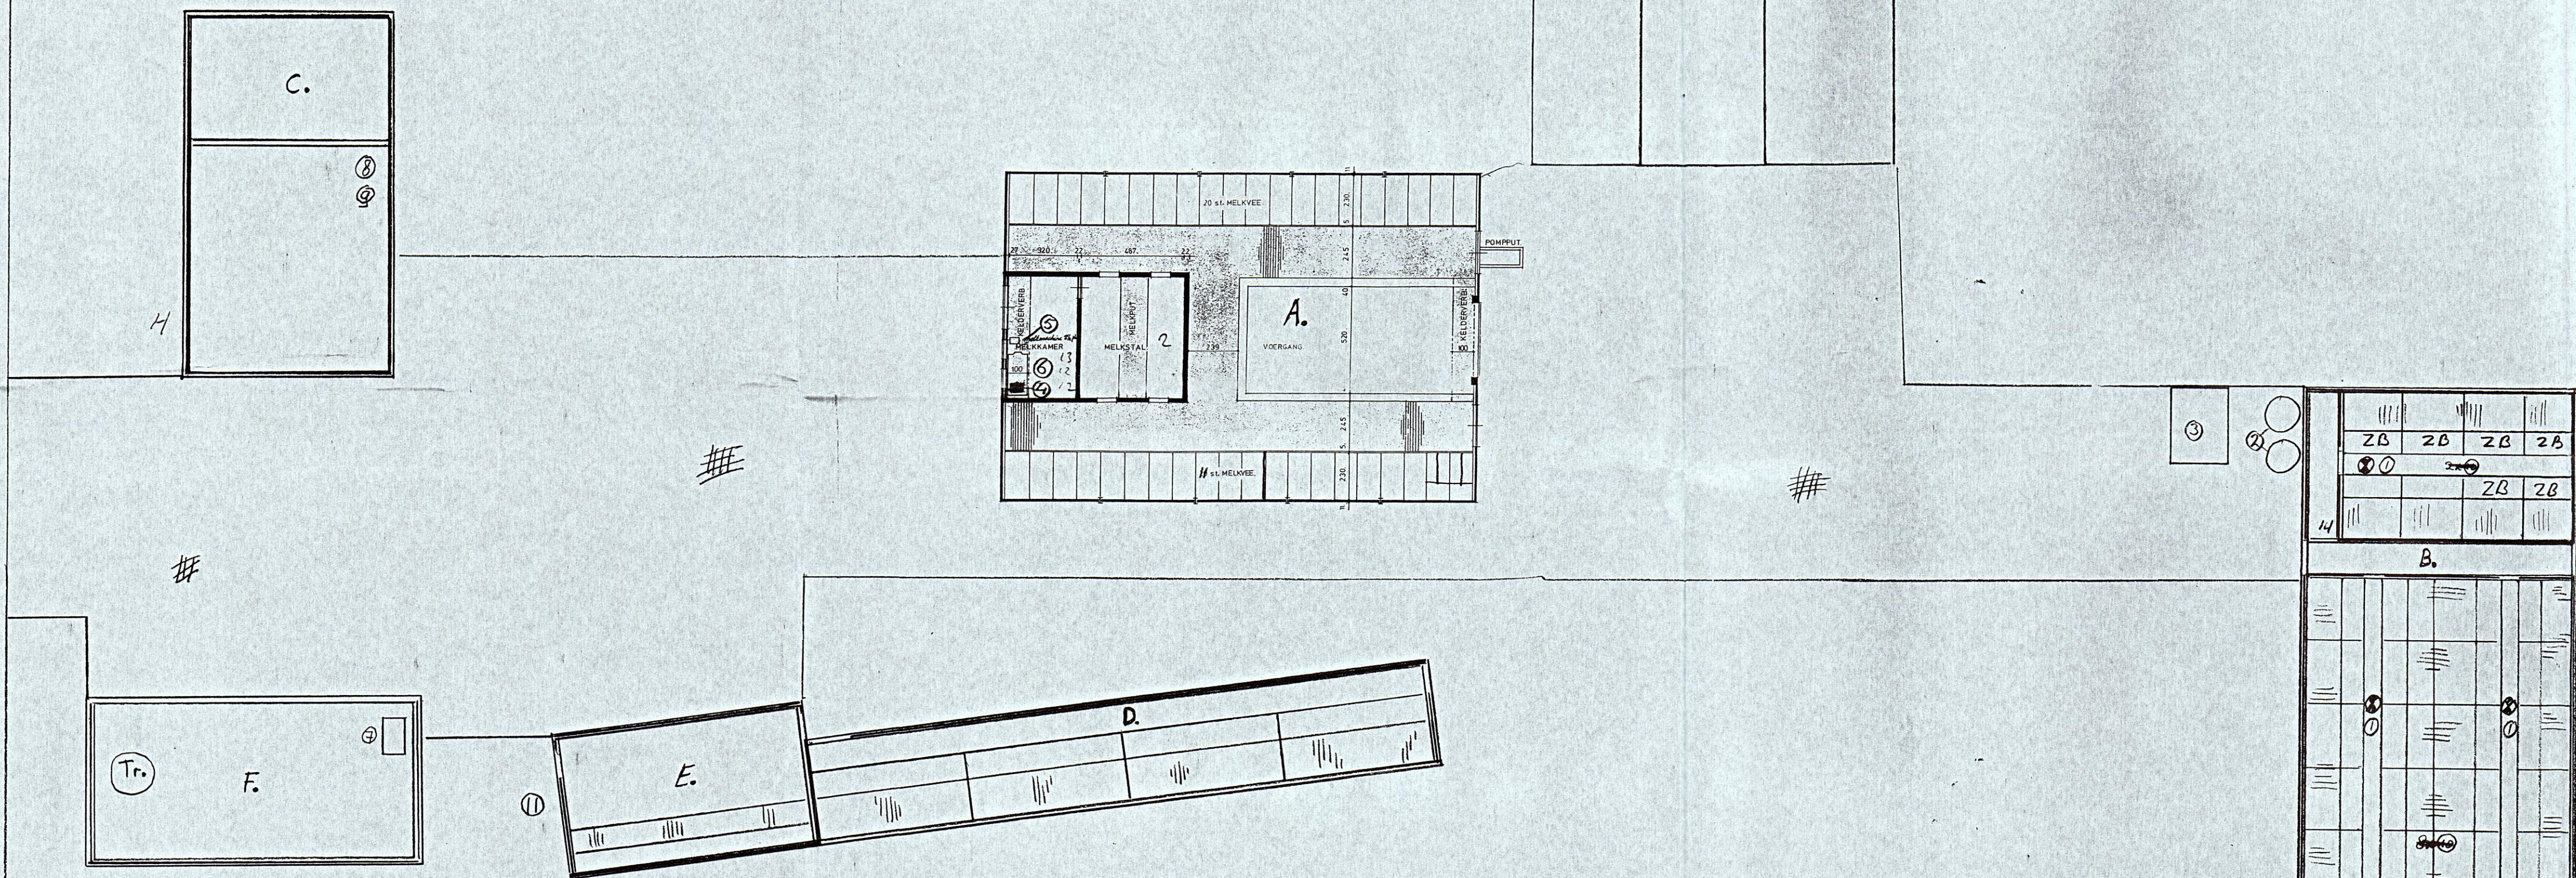

Legenda

Gebouw / installatie

A	Ligboxenstal
B	Vleesvarkensstal
C	Woning en berging
D	Vleesvarkensstal
E	Berging
F	Berging
G	Kuilvoeropslag

Veebezetting

Stal	Diercategorie	Code	Aantal	Opmerking
A	Melk en Kalfoeien	A.1.5.2	31	
B	Vrouwelijk jongvee < 2 jaar	A.3	11	
C	Vleesvarkens	D.3.2.1.1	335	(36 hokken van 9 en 2 van 11)
D	Vleesvarkens	-	40	Ziekenboeg
E	Vleesvarkens	D.3.2.1.1	40	(4 hokken van 10)

Mestopslag

	omschrijving stal	Dijfmestopslag	Vaste mestopslag	in kuub
A	Ligboxenstal	300	0	
B	Vleesvarkenstal	200	0	
C	Berging achter woning	13	0	
D	Vleesvarkenstal	12	0	
E	Berging		0	
TOTAAL		525		


Machines / Installaties

nummer	aantal	vermogen / stuk	totaalvermogen
1	5	0,32	1,6
2	3	(2 van 8 en 1 van 4 ton)	
3	1		
4	1	1,8	1,8
5	1	0,75	0,75
6	1		
7	1	in lekbak	
8	1	1,8	1,8
9	2		
10	10	3	30
11	1		

TOTAAL OPGESTELD ELECTRISCH VERMOGEN 5,95 kW

Verbrandingsmotoren

Tr.	Tractor	1	50 kW
-----	---------	---	-------

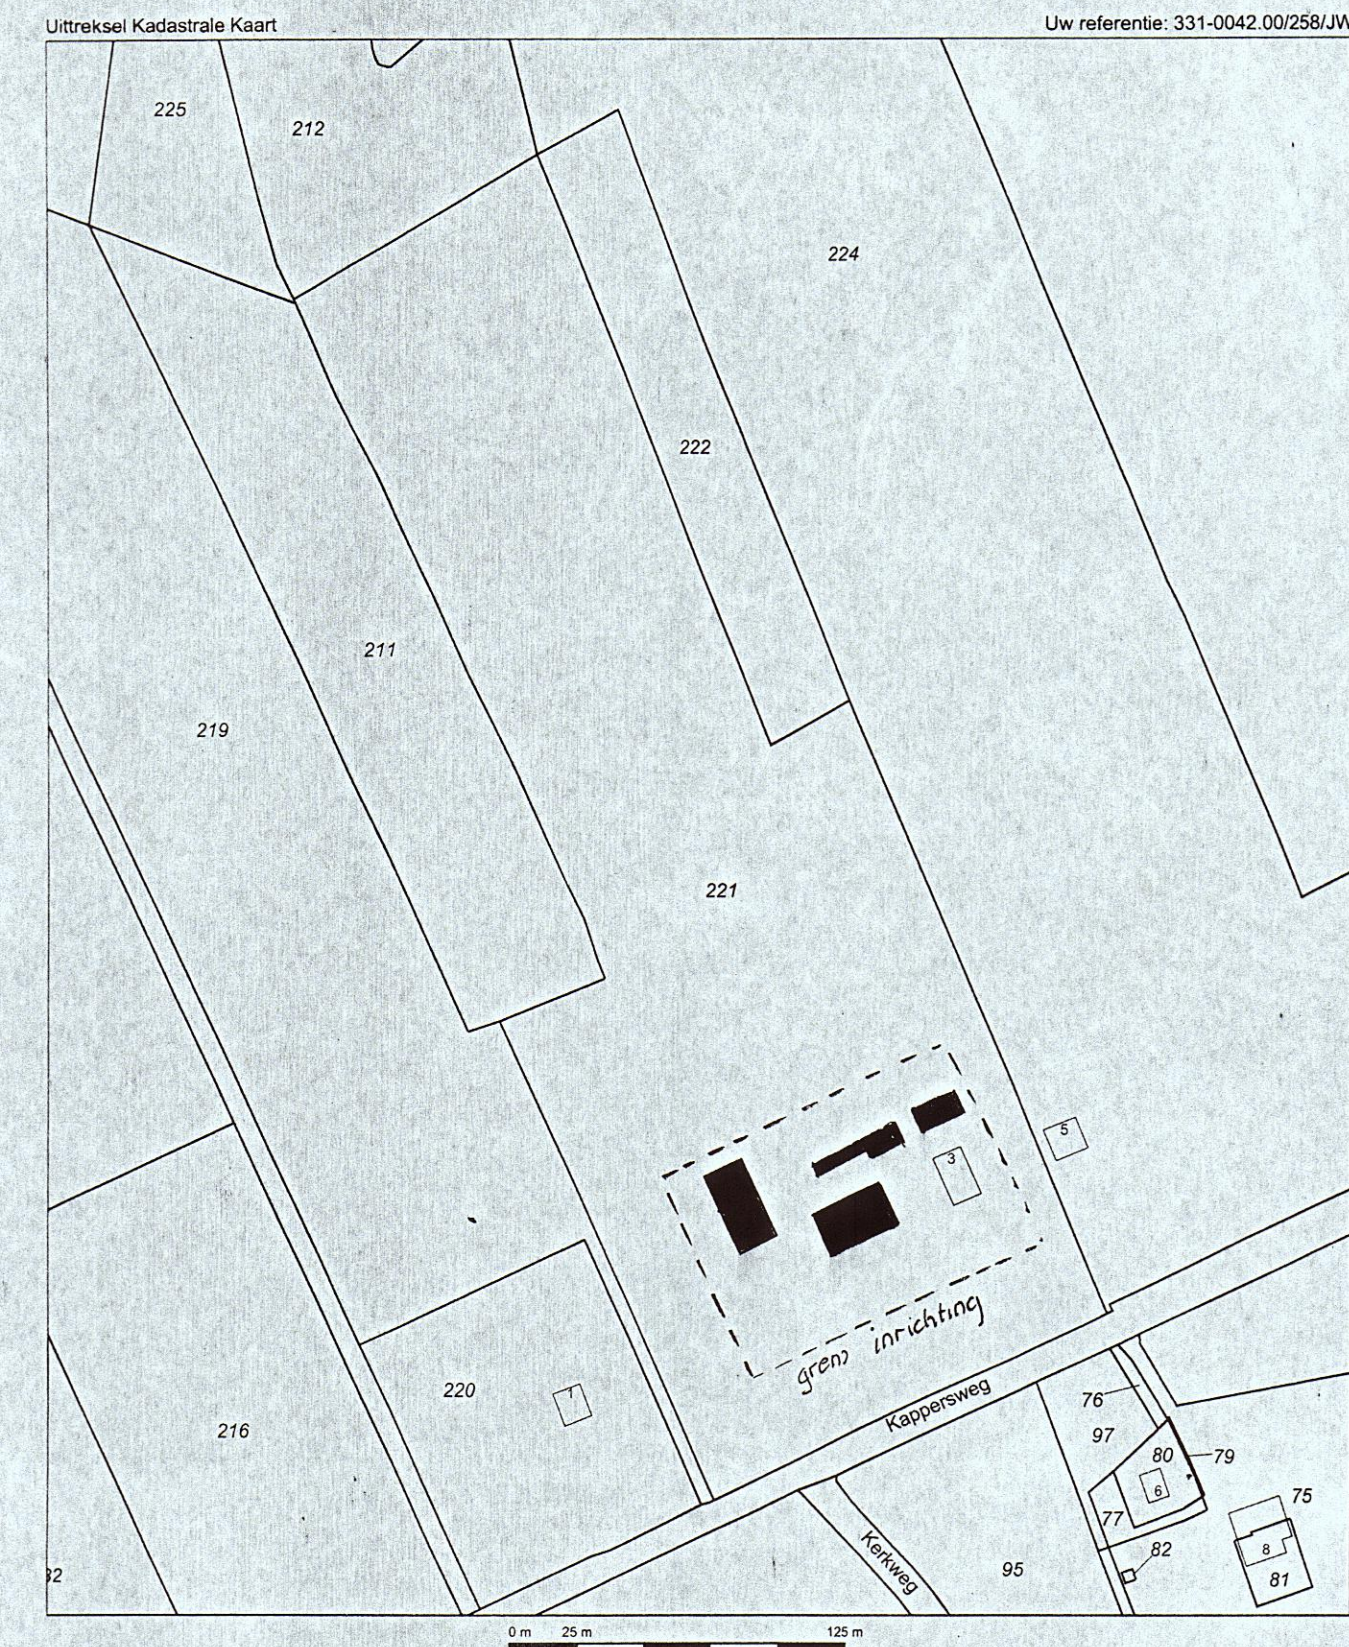



**BESCHIKKING VAN BURGEMEESTER EN WETHOUDERS VAN RHEDEN,
D.D. 25 MAART 2008**

Wet milieubeheer

1 Aanvraag

1.1 Algemeen

Op 6 september 2007 hebben wij een aanvraag ontvangen, van J.P. Treur en J.E. Treur-Willemsen, Kappersweg 3 te Spankeren, om een revisievergunning ingevolge de Wet milieubeheer (Wm). De aanvraag betreft het wijzigen van een veehouderijbedrijf gelegen aan voornoemd adres, kadastraal bekend gemeente Dieren, sectie X, nummers 221 en 213.

1.2 Geldende vergunningen en meldingen

Voor de inrichting aan Kappersweg 3 te Spankeren zijn in het verleden de volgende vergunningen verleend:

- een oprichtingsvergunning, datum beschikking 25 oktober 1977;
- een veranderingsvergunning, datum beschikking 25 juli 1978.

Op basis van de vergunningen mogen de volgende dieren worden gehouden:

Diercategorie	Stal	Rav. code	Aantal	Kg. NH3	Ou E/sec
melk- en kalkoeien	A	A.1.6.2.	38	38 x 11,0	n.v.t.
vr. jongvee < 2 jr.	B	A.3.	34	34 x 3,9	n.v.t.
vleesvee	B	A.6.	16	16 x 7,2	16 x 35,6
vleesvarkens	B en D	D.3.2.1.1.	380	380 x 3,0	380 x 23,0
			Totaal :	1.805,8	9.309,6

1.3 Beschrijving van de aangevraagde activiteiten

Er wordt vergunning gevraagd voor het houden van de volgende dieren:

Diercategorie	Stal	Rav. code	Aantal	Emissie Kg. NH3	Emissie Ou E/sec
melk- en kalkoeien	A	A.1.6.2.	31	31 x 11,0	n.v.t.
vr. jongvee < 2 jr.	B	A.3.	11	11 x 3,9	n.v.t.
vleesvarkens	B en D	D.3.2.1.1.	375	375 x 3,0	375 x 23,0
			Totaal :	1.508,9	8.625,0

In bijlage I van het Inrichtingen- en vergunningenbesluit milieubeheer (Ivb) zijn categorieën van inrichtingen aangewezen die nadelige gevolgen voor het milieu kunnen veroorzaken.

De geldende vergunning is verleend voor de volgende in het Ivb genoemde activiteiten:

- categorie 1.1: inrichtingen waar een of meerdere elektromotoren aanwezig zijn met een gezamenlijk vermogen van groter dan 1,5 kW;
- categorie 2.1: Inrichtingen voor het vervaardigen, bewerken, verwerken, opslaan of overslaan van gasen of gasmengsels, al of niet in samengeperste tot vloeistof verdichte of onder druk in vloeistof opgeloste toestand;
- categorie 5: inrichtingen voor het vervaardigen, bewerken, verwerken, opslaan of overslaan van zeer licht ontvlambare, licht ontvlambare, ontvlambare of brandbare vloeistoffen;
- categorie 7.1: inrichtingen voor het bewerken, verwerken, opslaan of overslaan van dierlijke of overige organische meststoffen;
- categorie 8.1: inrichtingen voor het kweken, fokken, mesten, houden, verhandelen, verladen of wegen van dieren.
- categorie 9.1.e: inrichtingen voor het vervaardigen, bewerken, verwerken, opslaan of overslaan van voedingsmiddelen voor dieren of grondstoffen daarvoor.

De inrichting valt niet onder een Algemene Maatregel van Bestuur op basis van artikel 8.40 Wet milieubeheer. Op grond hiervan is de inrichting vergunningplichtig ingevolge de Wet milieubeheer en zijn burgemeester en wethouders van de gemeente in deze het bevoegd gezag.

Activiteitenbesluit

Per 1 januari 2008 is het Besluit algemene regels voor inrichtingen milieubeheer (Activiteitenbesluit) van kracht geworden. Een landbouwinrichting is een inrichting type C. Voor een inrichting type C is een milieuvergunning vereist. Daarbij gelden voor een inrichting type C de regels als bedoeld in artikelen 1.4 en 1.7 van het Activiteitenbesluit. Gezien de rechtstreekse werking van het Activiteitenbesluit en de bijbehorende Regeling kunnen in de milieuvergunning geen voorschriften worden opgenomen die betrekking hebben op daarin geregelde activiteiten en aspecten. Voor de aangevraagde veehouderij zijn alleen de voorschriften van het Activiteitenbesluit met betrekking tot de propaantank van toepassing. Dit was voorheen geregeld in het Besluit voorzieningen en installaties milieubeheer. De wetswijziging heeft daarmee niet tot gevolg dat de voorschriften bij de ontwerp-milieuvergunning aangepast moeten worden.

1.4 Volledigheid van de aanvraag

De aanvraag vormt een onderdeel van dit besluit. De aanvraag bestaat uit:

- het aanvraagformulier, ondertekend 31 augustus 2007;
- een tweetal kaarten, bijlage I en II, waar op de ligging van de inrichting ten opzichte van de in de omgeving aanwezige kwetsbare gebieden is aangegeven, ondertekend 31 augustus 2007;
- een overzicht van het aantal gehouden dieren in de periode 1990 tot en met 2005, bijlage III, gedateerd 17 juli 2007, ondertekend 31 augustus 2007;
- een geurberekening, bijlage IV, gedateerd 28 augustus 2007, ondertekend 31 augustus 2007;
- plattegrondtekening van de inrichting, bijlage V, ondertekend 31 augustus 2007.

De aanvraag voldoet aan de vereisten bij en krachtens de Wm en hoofdstuk 5 van het Ivb. Daarom hebben wij de aanvraag in behandeling genomen.



2 Procedure

De voorbereiding van deze beschikking heeft plaatsgevonden overeenkomstig het bepaalde in de afdeling 3.4 van de Algemene wet bestuursrecht (Awb) en afdeling 13.2 van de Wet milieubeheer.

Er zijn geen wettelijke adviseurs die op grond van artikel 8.7 Wm in de gelegenheid moeten worden gesteld om advies over de ontwerpbeschikking uit te brengen.

De inrichting ligt in de omgeving van een Natura-2000 gebied. Wij hebben daarom het ontwerpbesluit voorgelegd aan het college van Gedeputeerde Staten van Gelderland. Zie hierover hoofdstuk 3.7.

Het ontwerpbesluit is tevens voorgelegd aan de brandweer van de gemeente Rheden. De brandweer acht de gestelde voorschriften voldoende.

Naar aanleiding van de terinzagelegging van de aanvraag en het ontwerp van het besluit zijn geen zienswijzen ingebracht.

3 Afstemming met andere wet- of regelgeving

3.1 Wet verontreiniging oppervlaktewater

Deze inrichting is niet vergunningplichtig op grond van de Wet verontreiniging oppervlaktewateren (Wvo). Ten aanzien van de lozing in het oppervlaktewater van hemelwater en water waarmee verhard oppervlak wordt gereinigd is het 'Lozingenbesluit open teelt en veehouderij' van toepassing.

3.2 Woningwet

De aanvraag heeft geen betrekking op het oprichten van een gebouw. De verandering van de inrichting is daarom niet aan te merken als bouwen in de zin van de Woningwet.

3.3 Wet op de Ruimtelijke Ordening

De locatie is gelegen in het plangebied van het bestemmingsplan Buitengebied (vastgesteld 28-11-1995) en heeft de bestemming 'Agrarisch gebied met landschappelijke- en natuurwaarden'. De aangevraagde activiteit is niet in strijd met het toegestane gebruik van de gronden binnen deze bestemming.

3.4 Grondwaterwet

Er wordt minder dan 4 m³ grondwater per dag onttrokken. Het onttrekken van grondwater kan nadelige gevolgen hebben voor het milieu. De beoordeling hiervan vindt echter plaats in het kader van de Grondwaterwet. Afhankelijk van de hoeveelheid onttrokken grondwater moet bij de provincie een melding worden gedaan of een vergunning worden aangevraagd. Bij een pompcapaciteit van minder dan 10 m³ per uur kan worden volstaan met een melding.

3.5 Wet bodembescherming

De Wet bodembescherming (Wbb) is mede van toepassing op situaties binnen inrichtingen die een risico van bodemverontreiniging met zich meebrengen, zoals de opslag en het gebruik van milieugevaarlijke stoffen. In artikel 13 van de Wbb is een zorgplicht opgenomen die inhoudt dat eenieder die handelingen verricht waardoor de bodem kan worden verontreinigd of wordt aangetast, de maatregelen moet treffen die redelijkerwijs van hem kunnen worden gevergd om verontreiniging of aantasting van de bodem te voorkomen. Op grond van de Wbb zijn ook enkele algemene maatregelen van bestuur van toepassing op agrarische bedrijven. Het gaat dan onder meer om het 'Besluit gebruik meststoffen' en het 'Lozingenbesluit bodembescherming'.

Het Lozingenbesluit heeft onder andere betrekking op lozingen in de bodem van huishoudelijk afvalwater en bedrijfsafvalwater uit inrichtingen. Bodemlozingen zijn in principe verboden. Voor de onderhavige inrichting is aangegeven dat al het bedrijfsafvalwater (uitgezonderd het mestvocht) op de riolering wordt geloosd.

3.6 Wet ammoniak en veehouderij

De Wet ammoniak en veehouderij (Wav) stelt regels ten aanzien van de ammoniakemissie uit tot veehouderijen behorende dierenverblijven. De wet vindt toepassing via de vergunningen die op grond van de Wet milieubeheer worden verleend. Bij de beslissing inzake onderhavige vergunning zijn de gevolgen van de ammoniakemissie betrokken op de wijze zoals aangegeven in de Wav. Zie hiervoor de milieuhygiënische toetsing in hoofdstuk 4.2.

3.7 Natuurbeschermingswet 1998/Vogel- en Habitatrichtlijn

De Vogelrichtlijn (VR) beoogt de instandhouding van alle natuurlijk in het wild levende vogelsoorten op het Europees grondgebied van de lidstaten (art. 1, lid 1 VR). De Habitatrichtlijn (HR) heeft tot doel bij te dragen aan het waarborgen van de biologische diversiteit door het instandhouden van natuurlijke habitat en de wilde flora en fauna op het Europees Grondgebied van de lidstaten (art. 2, lid 1 HR). Beide Richtlijnen kennen een tweeledig beschermingsregime, gebiedsbescherming en soortenbescherming. Met de Natuurbeschermingswet 1998 (hierna: Nbw 1998) is beoogd de gebiedsbeschermingsbepalingen uit de Habitat- en Vogelrichtlijn te implementeren.

Op circa 90 meter van de grens van de inrichting is het gebied De Veluwe gelegen. Het gebied De Veluwe is aangewezen als gebied ter uitvoering van de Vogel- en Habitatrichtlijn als bedoeld in de Nbw 1998.

De provincie Gelderland is in deze het bevoegd gezag bij de vraag of een vergunning ingevolge de Nbw 1998 is vereist en zo ja, of die vergunning kan worden verleend en onder welke voorwaarden. Dit onderdeel is daarom door ons niet verder meegewogen bij de aanvraag om een milieuvergunning in het kader van de Wet milieubeheer.

3.8 Wet geurhinder en veehouderij (Wgv)

De Wgv vormt vanaf 1 januari 2007 het toetsingskader voor de milieuvergunning, als het gaat om geurhinder afkomstig uit dierenverblijven van veehouderijen. De Wgv geeft normen voor de geurbelasting die een veehouderij mag veroorzaken op een geurgevoelig object (bijvoorbeeld een woning). De geurbelasting wordt berekend en getoetst met het verspreidingsmodel V-Stacks vergunningen.

Dit geldt alleen voor dieren waarvoor geuremissiefactoren, welke worden uitgedrukt in odour units per seconde (ouE/s), zijn opgenomen in de Regeling geurhinder en veehouderij. Voor dieren zonder geuremissiefactor gelden minimaal aan te houden vaste afstanden. De Regeling geurhinder en veehouderij is gepubliceerd op 18 december 2006.

Gemeenten mogen bij verordening van de normen in de Wgv afwijken, binnen bepaalde grenzen (artikel 6 van de wet). Afwijkende normen gelden binnen een bepaald gebied. Het hanteren van afwijkende normen moet worden onderbouwd vanuit een ruimtelijke visie op de ontwikkeling van het gebied, de zogenaamde gebiedsvisie. Door de gemeente Rheden is ten aanzien van het afwijken van de normen in de Wgv geen verordening opgesteld.

3.9 Besluit luchtkwaliteit

Voor de beoordeling van het aspect luchtkwaliteit is het Besluit luchtkwaliteit 2005 van toepassing. In dit besluit is bepaald dat bij het verlenen van milieuvergunningen bepaalde grenswaarden voor diverse stoffen in de lucht in acht genomen moeten worden. In de landbouw betreft het dan met name de fijn stof concentraties.

3.10 Provinciale milieuverordening

In de Provinciale milieuverordening Gelderland (versie augustus 2004) zijn onder andere instructies opgenomen voor het verlenen van milieuvergunningen voor inrichtingen die zijn gelegen in een milieubeschermingsgebied (stiltegebieden en grondwaterbeschermingsgebieden) of op een gesloten stortplaats. Geen van deze omstandigheden doet zich voor bij de onderhavige inrichting.

3.11 Gezondheids- en welzijnswet voor dieren

Op grond van de 'Gezondheids- en welzijnswet voor dieren' (Gwwd) zijn regels gesteld die betrekking hebben op het houden van dieren in onderhavige inrichting. Een aanvraag om een vergunning op grond van artikel 8.4 van de Wet milieubeheer wordt door ons uitsluitend getoetst aan het belang van de bescherming van het milieu en niet aan de bepalingen ten aanzien van dierwelzijn en -gezondheid. Het verlenen van deze vergunning houdt dus geenszins in dat is voldaan aan de bepalingen die zijn gesteld bij of krachtens de Gwwd.

3.12 Destructiewet

De Destructiewet stelt regels aan destructiebedrijven en aan individuele veehouderijen, waaronder ook regels ter voorkoming van gevaar, schade of hinder. Ten aanzien van de behandeling en afvoer van kadavers wordt verwezen naar de bepalingen in de Destructiewet. In deze vergunning zijn aanvullende voorschriften opgenomen met betrekking tot de tijdelijke opslag van kadavers.

3.13 Meststoffenwet en andere mestwetgeving

De nadelige effecten voor het milieu die door de aanwending van mest worden veroorzaakt worden geregeld in andere wetten zoals de Meststoffenwet en de 'Wet verplaatsing mest-productie'. Op grond van deze wetten wordt aan veehouderijen een maximum gesteld aan de mestproductie. Ook wordt de opslagcapaciteit van de mestopslag hierin geregeld, zodat de mestopslag voldoende groot is voor de winterperiode wanneer geen mest uitgereden mag worden. In het 'Besluit gebruik meststoffen' worden regels gesteld over de aanwending van meststoffen.

In het kader van de vergunningverlening op grond van artikel 8.4 Wm wordt geen aandacht meer besteed aan de mestproductie- en mestaanwending, omdat dit reeds in andere wetten is geregeld.

3.14 IPPC-Richtlijn

De aanvraag is getoetst aan de Richtlijn 96/61/EG van de Raad van de Europese Unie van 24 september 1996 inzake geïntegreerde preventie en bestrijding van verontreiniging (IPPC-Richtlijn). In bijlage I van de IPPC-Richtlijn worden onder 6.6. genoemd: Installaties voor intensieve varkenshouderij met meer dan 2.000 plaatsen voor mestvarkens (van meer dan 30 kg) en meer dan 750 plaatsen voor zeugen. De drempelwaarde van 2.000 dierplaatsen voor mestvarkens wordt niet overschreden.

3.15 Externe veiligheid

Het externe veiligheidsbeleid in Nederland is gericht op het verminderen en beheersen van risico's van activiteiten voor de omgeving (mens en milieu). Het gaat daarbij om de risico's die verbonden zijn aan de opslag en het gebruik van gevaarlijke stoffen. Bij onderhavige inrichting worden geen gevaarlijke stoffen opgeslagen of gebruikt. Ook bij ongewone voorvallen binnen het bedrijf is niet te verwachten dat gevaarlijke stoffen vrijkomen. Daarom is het aspect externe veiligheid voor de beoordeling van deze aanvraag niet relevant.

4 Milieuhygiënische toetsing

De Wet milieubeheer omschrijft in de artikelen 8.8, 8.9 en 8.10 het toetsingskader voor de beslissing op de aanvraag. Hierna wordt beschreven in welk gebied de inrichting is gelegen. Daarna wordt per relevant milieuaspect aangegeven hoe wij de aanvraag hebben beoordeeld.

4.1 Ligging van de inrichting

De inrichting is gelegen aan de Kappersweg 3 te Spankeren, kadastraal bekend gemeente Dieren, sectie X, nummers 221 en 213. De directe omgeving van de inrichting heeft in hoofdzaak een agrarische functie met een enkele burgerwoning.

De Veluwe is aangewezen als speciale beschermingszone op grond van zowel de Vogel- als Habitatrichtlijn. Binnen dit gebied liggen tevens voor verzuring gevoelige gebieden die de status hebben van kwetsbaar gebied op grond van de Wet ammoniak en veehouderij (voor verzuring gevoelig gebied binnen de door Gedeputeerde Staten van Gelderland aangewezen Ecologische Hoofdstructuur).

Er zijn voor het gebied waarin de inrichting is gelegen geen (concrete) redelijkerwijs te verwachten ontwikkelingen die van belang zijn met het oog op de bescherming van het milieu.

4.2 Ammoniakemissie

Binnen de inrichting worden dieren gehouden en wordt dierlijke mest opgeslagen. Bij deze activiteiten komt ammoniak vrij. De ammoniakemissie veroorzaakt door de aangevraagde dieren en huisvestingssystemen bedraagt 1.508,9 kg NH₃ per jaar.

Voor de berekening van de emissie is de 'Regeling ammoniak en veehouderij' toegepast, laatstelijk gewijzigd 24 april 2007 (Stcrt. 2007, 92). De aangevraagde veranderingen leiden tot een geringe afname van de ammoniakemissie.

Wet ammoniak en veehouderij

Op 31 januari 2002 is de Wet ammoniak en veehouderij (Wav), gepubliceerd in Staatsblad jaargang 2002 nummer 93, vastgesteld. Deze wet is op 8 mei 2002 in werking getreden. Op 1 mei 2007 is de Wav gewijzigd.

Artikel 3, eerste lid, van de Wet ammoniak en veehouderij bepaalt dat bij beslissingen inzake de vergunning voor de oprichting of de verandering van een veehouderij de gevolgen van ammoniakemissie uit de tot de veehouderij behorende dierenverblijven uitsluitend beoordeeld wordt op de wijze die is aangegeven bij of krachtens de artikelen 4 tot en met 7.

Daarnaast bepaalt artikel 3, lid 3 van de Wav dat lid 1 van dit artikel niet geldt voor het weigeren van de vergunning met toepassing van artikel 8.10, tweede lid van de Wet milieubeheer of voor voorschriften die worden gesteld met toepassing van onder andere de artikelen 8.11, 8.44, 8.45 of 8.46 van de Wet milieubeheer.

Ammoniakemissie op een zeer kwetsbaar gebied

Op grond van artikel 2, lid 1 van de Wav dienen Gedeputeerde Staten vast te stellen welke gebieden in hun provincie als zeer kwetsbaar gebied dienen te worden aangemerkt. Artikel 2 lid 2 tot en met 6 van de Wav bepalen welke gebieden door de provincie als zeer kwetsbaar moeten worden beschouwd.

Ingeval een besluit als bedoeld artikel 2, lid 1 niet bekend is gemaakt worden in die provincie als zeer kwetsbaar gebied aangemerkt die gebieden die onmiddellijk voorafgaand aan het tijdstip van inwerkingtreding van deze wet werden aangemerkt als kwetsbaar gebied (artikel II houdende wijziging van de Wav; Staatsblad 103, 17 februari 2007). Nu de provincie geen definitieve aanwijzing van kwetsbare gebieden heeft bekend gemaakt gelden als zeer kwetsbare gebieden de gebieden die als kwetsbaar waren aangemerkt op grond van artikel 2 lid 1 a van Wav zoals deze gold voor 1 mei 2007.

Bij onze beslissing inzake een vergunning voor het veranderen van een veehouderij betrekken wij de gevolgen van ammoniakemissie uit de tot de veehouderij behorende dierenverblijven uitsluitend op de wijze die is aangegeven bij of krachtens de artikelen 4 tot en met 7 van de Wet ammoniak en veehouderij (Wav).

Op grond van artikel 6 eerste lid Wav wordt een vergunning geweigerd, indien de aanvraag betrekking heeft op een uitbreiding van het aantal dieren van een of meer diercategorieën en een tot de veehouderij behorend dierenverblijf geheel of gedeeltelijk is gelegen in een zeer kwetsbaar gebied, dan wel in een zone van 250 meter rond een zodanig gebied.

Het dichtst bij de inrichting gelegen zeer kwetsbare gebied, zoals bedoeld in artikel 2 Wav, bevindt zich op een afstand van minder dan 250 meter van een dierenverblijf. Er vindt geen uitbreiding plaats van het aantal dieren van een of meer diercategorieën. Om deze reden kan de aanvraag op grond van artikel 6 lid 1 Wav worden verleend.

Directe ammoniakschade aan planten

Directe ammoniakschade aan planten en bomen dient volgens artikel 3, lid 2 van de Wav en de toelichting op de Wav met toepassing van de Wet milieubeheer (en de hierop gebaseerde jurisprudentie) te worden beoordeeld. Directe ammoniakschade kan volgens het rapport 'Stallucht en planten' (IMAG, juli 1981) optreden wanneer de afstand tussen de stal van een intensieve veehouderij en de bomen/planten minder dan 50 meter bedraagt. In deze situatie bestaat er geen aanleiding de vergunning op grond van directe ammoniakschade te weigeren, nu binnen deze straal geen teeltbedrijven met gevoelige bomen/planten aanwezig zijn.

Best beschikbare technieken (BBT)

Op grond van artikel 8.11 lid 3 Wm dienen in het belang van het bereiken van een hoog niveau van bescherming van het milieu aan de vergunning voorschriften te worden verbonden, die nodig zijn om de nadelige gevolgen die de inrichting voor het milieu kan veroorzaken, te voorkomen of, indien dat niet mogelijk is, zoveel mogelijk bij voorkeur bij de bron te beperken en ongedaan te maken. Daarbij wordt ervan uitgegaan dat in de inrichting ten minste de voor de inrichting in aanmerking komende BBT worden toegepast.

Op grond van artikel 8.10 lid 2 Wm dient een vergunning te worden geweigerd indien de inrichting geheel of gedeeltelijk niet voldoet aan BBT. Voor veehouderij bedrijven betekent dit dat alle stalsystemen (dus ook bestaande stallen) moeten voldoen aan BBT.

Bij de toetsing aan artikel 8.10 lid 2 Wm voor aanvragen van veehouderijbedrijven is aansluiting gezocht bij de oplegnotitie van de BREF. De oplegnotitie, waarin het toepassingsgebied (reikwijdte en inhoud) van de BREF en de relatie tussen de BREF en de relevante Nederlandse regelgeving is beschreven, is bedoeld ter ondersteuning bij de toepassing van de BREF.

Conform de oplegnotitie zijn bij niet IPPC-bedrijven voor die diercategorieën waarvoor in bijlage 1 van het Besluit ammoniakemissie huisvesting veehouderij (Besluit huisvesting) geen maximale emissiewaarde is vastgesteld, alle huisvestingsystemen BBT.

Voor het houden en huisvesten van 11 stuks jongvee < 2 jaar zijn geen normen opgenomen. Daarom behoeft voor deze diercategorie geen nadere toetsing plaats te vinden. Er is sprake van huisvesting conform BBT.

Voorzover in het Besluit huisvesting wel maximale emissienormen voor aanwezige diercategorieën zijn opgenomen is de toetsing hieraan in onderstaande tabel opgenomen:

Stal nr.	diersoort	aantal	norm NH ₃ /dierplaats	aanvr NH ₃ /dierplaats	opmerkingen
A	melk- en kalfkoeien	31	9,5	11,0	
B en D	vleesvarkens	375	1,4	3,0	

Uit bovenstaande tabel blijkt dat niet aan de gestelde emissienormen wordt voldaan. In de oplegnotitie is echter voor niet IPPC-bedrijven bepaald, hoofdstuk 6, dat bestaande stallen kunnen worden aangeduid als BBT tot 1 januari 2010. In het kader van de vergunning sluiten wij aan bij het gegeven beleid waarbij het is toegestaan de aanwezige stallen te zien als BBT.

Stal A voor het houden van melk- en kalfskoeien en stal B en D voor het houden van vleesvarkens zijn bestaande stallen. Ten opzichte van de vigerende vergunning worden minder dieren aangevraagd in deze stallen.

Op grond van bovenstaande voldoen de stallen aan BBT.

Er is geen reden om op grond van artikel 8.10 lid 2 de vergunning te weigeren.

Op basis van artikel 8.11 lid 3 van de Wm hebben wij voorschriften aan de vergunning verbonden die de grootst mogelijke bescherming bieden tegen de nadelige gevolgen voor het milieu en redelijkerwijs kunnen worden gevergd.

Mestopslag

De ammoniakemissie uit de opslag van dierlijke mest die vrijkomt binnen de inrichting is reeds meegenomen in de emissie uit de dierenverblijven. Er vindt geen mestbewerking plaats en er wordt geen mest aangevoerd van buiten de inrichting. Er is daarom geen reden voor een aanvullende toets van de ammoniakemissie als gevolg van de opslag van mest.

4.3 Geurhinder

De veehouderij kan geurhinder veroorzaken voor de omgeving. De Wet geurhinder en veehouderij (Wgv) vormt vanaf 1 januari 2007 het toetsingskader voor de milieuvergunning, als het gaat om geurhinder afkomstig uit dierenverblijven van veehouderijen.

Algemeen

De minimale afstand van de buitenzijde van een dierenverblijf tot de buitenzijde van een voor geurgevoelig object dient te bedragen:

- 50 meter binnen de bebouwde kom;
- 25 meter buiten de bebouwde kom.

De inrichting is niet gelegen in de nabijheid van de bebouwde kom. De werkelijke afstand van de buitenzijde van een dierenverblijf tot de buitenzijde van een voor geurgevoelig object bedraagt circa 50 meter.

Op grond van bovenstaande blijkt dat wordt voldaan aan de afstandvereisten.

Diercategorieën zonder geuremissiefactor met vaste afstanden

Het bedrijf moet, op grond van de Wgv, voldoen aan de volgende minimale vaste afstandseisen:

- 100 meter vanaf het dichtstbijzijnde emissiepunt van het bedrijf tot een geurgevoelig object binnen de bebouwde kom;
- 50 meter vanaf het dichtstbijzijnde emissiepunt van het bedrijf tot een geurgevoelig object buiten de bebouwde kom.

De inrichting is niet gelegen in de nabijheid van de bebouwde kom.

De werkelijke afstand vanaf het emissiepunt van de stal van de melk- en kalfkoeien en de jongveestal tot het dichtstbijgelegen geurgevoelige object (Kappersweg 5 en Kappersweg 1) bedraagt respectievelijk 60 en 70 meter.

Op grond van bovenstaande blijkt dat wordt voldaan aan de minimale afstandvereisten.

Intensieve veehouderij

Een vergunning voor een veehouderij wordt geweigerd indien de geurbelasting, uitgedrukt in odour units per kubieke meter (verder ouE/m³), van die veehouderij op een geurgevoelig object, gelegen:

- a. binnen een concentratiegebied, binnen de bebouwde kom meer bedraagt dan 3,0 ouE/m³ lucht;
- b. binnen een concentratiegebied, buiten de bebouwde kom meer bedraagt dan 14,0 ouE/m³ lucht;
- c. buiten een concentratiegebied, binnen de bebouwde kom meer bedraagt dan 2,0 ouE/m³ lucht;
- d. buiten een concentratiegebied, buiten de bebouwde kom meer bedraagt dan 8,0 ouE/m³ lucht.

De inrichting is gelegen in een gebied, zoals aangegeven onder punt d. Daarom geldt ten aanzien van geurgevoelige objecten een norm van 8,0 ouE/m³ lucht.

Aan de aanvraag is een berekening van de geurbelasting op de omgeving gevoegd. Er wordt opgemerkt dat in de berekening een onjuiste geurnorm van 14,0 in plaats van 8,0 is gehanteerd. De berekening is uitgevoerd met het hiertoe bestemde programma v-stacks vergunning. In de berekening is enkel rekening gehouden met het geurgevoelig object aan Kappersweg 1. Ten aanzien van dit object kan worden geconcludeerd dat wordt voldaan aan de daartoe gestelde norm van 8,0 ouE/m³ lucht.

Er zijn echter in de omliggende omgeving van de inrichting nog een aantal geurgevoelige objecten gelegen, namelijk aan Kappersweg 5, 6 en 8. Deze zijn niet meegenomen in de berekening. In artikel 3 lid 3 is echter aangegeven dat een vergunning, indien al sprake zou zijn van een overschrijding, in ieder geval niet wordt geweigerd indien de geurbelasting niet toeneemt en het aantal dieren van één of meer diercategorieën niet toeneemt.

In de vergunde situatie zijn het vleesvee (A6, 16 stuks) en de vleesvarkens (D3.2.1.1, 380 stuks) bepalend voor de geuremissie. In de aangevraagde situatie is enkel nog sprake van 375 vleesvarkens. Het huisvestingsstelsel van deze varkens wordt niet gewijzigd. De geuremissienorm per varken is gelijk als uit de vergunde situatie. Er is sprake van een afname van geuremissie. Ongeacht of wel of niet aan de geurnorm wordt voldaan is het niet benodigd hiertoe een berekening uit te voeren.

Het besluit is in overeenstemming met de Wet geurhinder en veehouderij.

4.4 Bodembescherming

De aanvraag is getoetst aan de Nederlandse richtlijn bodembescherming (NRB). De NRB is bedoeld om, voorzover dat niet elders is bepaald, na te gaan met welke bodembeschermende voorzieningen een verwaarloosbaar bodemrisico (A) of aanvaardbaar bodemrisico (A*) bereikt kunnen worden. Niveau A is gewenst, maar als dat leidt tot onredelijke eisen, is A* een aanvaardbaar alternatief (voor bestaande situaties).



De volgende activiteiten binnen de inrichting kunnen worden aangemerkt als potentieel bodembedreigende activiteiten:

- de opslag en het gebruik van dieselolie, dierengenees- en reinigings-/ontsmettingsmiddelen;
- de opslag van dunne mest in mestkelders;
- de opslag van kuilvoer en maïs.

Om minimaal te kunnen voldoen aan bodemrisico A* is in de voorschriften opgenomen dat aan een aantal bodembeschermende maatregelen moet worden voldaan. De voorschriften sluiten voorzover mogelijk aan bij de gegevens uit de aanvraag. De volgende maatregelen zijn of moeten o.a. worden getroffen:

- de opslag van dieselolie vindt plaats boven een lekbak;
- de opslag van reinigingsmiddelen moet plaatsvinden boven een lekbak;
- de opslag van dierengeneesmiddelen vindt plaats in deugdelijke verpakkingen en in een daartoe bestemde afgesloten voorziening;
- de dunne mest moet worden opgeslagen in een mestdichte kelder;
- de opslag van kuilvoer en maïs dient behoudens het uithalen te zijn afgedekt met een folie.

Daarnaast is in de vergunning de aanwezigheid van voldoende absorptiemateriaal verplicht gesteld. Wij achten de aanwezige en noodzakelijke voorzieningen en maatregelen voldoende om bodemverontreiniging te voorkomen.

Een nulsituatie- alsmede een eindsituatie-onderzoek van de bodem achten wij niet benodigd omdat reeds met het voldoen aan bovenstaande maatregelen een verwaarloosbaar risico wordt bewerkstelligd.

Er zijn geen zorgvoorschriften en saneringsvoorschriften opgenomen met betrekking tot de bodem. Dergelijke bepalingen zijn al van kracht bij en krachtens de Wet bodembescherming.

4.5 Geluid en trillingen

Langtijd gemiddeld beoordelingsniveau

De omgeving van de gevoelige objecten in de nabijheid van de inrichting kan worden getypeerd als een landelijke omgeving. Bij het toetsen van de aanvraag is aangesloten bij de Handreiking Industrielawaai en Vergunningverlening van VROM 1998. Omdat wij nog geen geluidhinderbeleid hebben vastgesteld, is de toetsing met toepassing van de Handreiking nog wel conform de Circulaire Industrielawaai uitgevoerd. De geactualiseerde tekst van de circulaire omtrent dit onderwerp is opgenomen in hoofdstuk 4 van de Handreiking. Ingevolge de Handreiking c.q. Circulaire hanteert de gemeente een langtijdgemiddeld beoordelingsniveau van 40, 35 en 30 dB(A) voor respectievelijk de dag-, avond- en nachtperiode ter plaatse van geluidsgevoelige bestemmingen.

Gelet op de aard en bedrijfsduur van de geluidrelevante activiteiten en bronnen evenals de afstand tot woningen van derden, zijn wij van mening dat voldaan wordt aan de te stellen geluidswaarden voor het langtijdgemiddeld beoordelingsniveau. De normen zijn vastgelegd in de voorschriften.

Maximale geluidsniveaus

Behalve met de langtijdgemiddelde beoordelingsniveaus dient rekening te worden gehouden met maximaal optredende geluidsniveaus. Als grenswaarden voor het maximale geluidsniveau (L_{Amax}) zijn volgens de handreiking als hoogste toelaatbaar 70 dB(A) in de dag-, 65 dB(A) in de avond- en 60 dB(A) in de nachtperiode. Gezien de afstand tot woningen van derden en andere geluidsgevoelige bestemmingen kan ons inziens aan de maximaal toelaatbare geluidsniveaus worden voldaan. De normen zijn vastgelegd in de voorschriften.

Indirecte hinder

Verkeersbewegingen van en naar de inrichting, dat wil zeggen buiten de inrichting worden analoog aan de circulaire 'Geluidshinder veroorzaakt door het wegverkeer van en naar de inrichting; beoordeling in het kader van de vergunningverlening op basis van de Wet milieubeheer' van 29 februari 1996 uitsluitend en separaat getoetst aan de hand van het door die verkeersbewegingen veroorzaakte equivalente geluidsniveau. De beoordeling behoeft slechts te worden uitgevoerd voorzover het verkeer van en naar de inrichting is te onderscheiden van het heersende verkeersbeeld. De voorkeursgrenswaarde voor het geluidsniveau bedraagt 50 dB(A) en de maximale grenswaarde bedraagt 65 dB(A). Gelet op het aantal transportbewegingen en de situering van woningen van derden kan worden gesteld dat voldaan wordt aan de genoemde voorkeursgrenswaarde. Derhalve treedt geen ontoelaatbare hinder op van verkeer van en naar de inrichting.

4.6 Luchtkwaliteit

In het Besluit luchtkwaliteit 2005 is bepaald dat bij het verlenen van milieuvergunningen bepaalde grenswaarden voor diverse stoffen in de lucht in acht genomen moeten worden. In de landbouw betreft het dan met name de fijn stof concentraties.

Het is niet aannemelijk dat de grenswaarden op en rond de locatie in de aangevraagde situatie overschreden zullen worden.

4.7 Verruimde reikwijdte

Met betrekking tot de onderwerpen doelmatige verwijdering van afvalstoffen, gevolgen voor het milieu die verband houden met het gebruik van energie en grondstoffen, evenals met betrekking tot de gevolgen voor het milieu die verband houden met het verkeer van personen of goederen van en naar de inrichting zijn in deze vergunning voorschriften opgenomen.

Het energieverbruik van de onderhavige inrichting bedraagt jaarlijks:

Energiesoort	Hoeveelheid	Drempelwaarde	Eenheid
Gas	-	25.000	m ³ per jaar
Elektra	12.000	50.000	KWh per jaar
Leidingwater	-	5.000	m ³ per jaar
Grondwater	1.700	-	m ³ per jaar
Dieselolie	-	-	m ³ per jaar

Op basis van de bovenstaande tabel wordt geconcludeerd dat het energieverbruik de daartoe behorende drempelwaarden niet overschrijden. Het voorschrijven van een energiebesparing-onderzoek wordt daarom niet benodigd geacht. Wel is in de voorschriften een registratie-verplichting opgenomen, zodat eenvoudig kan worden gecontroleerd hoe het verbruik zich in de komende jaren ontwikkelt.

Opmerking

In de aanvraag is niet aangegeven hoeveel gas binnen de inrichting wordt verbruikt. Wel is duidelijk dat gas wordt gebruikt. Er is namelijk een propaantank, waarvan het gas wordt verbruikt voor het verwarmen van de varkensstal. Verwarming geschiedt middels gaskappen. Ondanks dat het verbruik niet is aangegeven kan op grond van de bedrijfsvoering in redelijkheid worden aangenomen dat de drempelwaarde niet wordt overschreden.

Binnen de inrichting werken minder dan 10 werknemers, daarom is het invullen van de checklist afvalpreventie niet noodzakelijk. Binnen de inrichting dient het afval gescheiden te worden ingezameld.

Vervoersmanagement is niet van toepassing op bedrijven met minder dan 100 werknemers en/of 500 bezoekers per dag en/of minder dan 2.000.000 vrachtkilometers per jaar. Daar binnen de inrichting deze criteria niet worden gehaald behoeft het bedrijf geen verdere gegevens te overleggen.

4.8 Afvalwater

Uit de aanvraag blijkt dat het afvalwater dat vrijkomt binnen het bedrijfsdeel van de inrichting bestaat uit reinigings- en schrobwater van de stallen, de wasplaats en was- en spoelwater van de melkinstallatie. Het afvalwater wordt geloosd op de mestkelders. Ten aanzien van deze mestkelders is in de voorschriften o.a. bepaald dat deze mestdicht moeten zijn evenals de daartoe aflopende goten en rioleringen. Op het aanwenden van mest op landbouwgrond is het Besluit gebruik dierlijke meststoffen van toepassing.

4.9 Zorg voor een doelmatige verwijdering van afvalstoffen

De inrichting dient in het algemeen zo te worden gedreven dat er zo weinig mogelijk afval ontstaat. Indien er toch afval ontstaat, moet deze op de meest doelmatige wijze uit de inrichting worden verwijderd. Hiertoe zijn voorschriften aan de vergunning verbonden. Het instellen van een preventieonderzoek wordt binnen dit bedrijf niet aan de orde geacht.

4.10 Energie, grondstoffen en waterbesparing

Door het veranderen van de inrichting zal het verbruik van energie, grondstoffen en water naar verwachting niet belangrijk wijzigen.

4.11 Brandpreventie en brandveiligheid

Algemeen

Een brand veroorzaakt per definitie uitstoot van stoffen en hinder in de omgeving. Om brand te voorkomen dan wel in de kiem te smoren is het in ieder geval nodig dat de elektrische installaties veilig zijn uitgevoerd, stookinstallaties regelmatig worden onderhouden en gecontroleerd en dat op voldoende plaatsen brandblusmiddelen aanwezig zijn. Behoudens de aanwezigheid van voldoende brandblusmiddelen geeft de aanvraag geen aanleiding te veronderstellen dat hieraan niet wordt voldaan.

Blusmiddelen

In de aanvraag is aangegeven dat 2 brandblusmiddelen aanwezig zijn. Van deze twee kan slechts een op tekening worden achterhaald. Om brand dan wel de gevolgen daarvan te beperken is het noodzakelijk dat voldoende brandblussers met een minimale inhoud van 6 kg aan blusmiddel aanwezig zijn. Voorgaande is opgenomen in de voorschriften bij deze vergunning.

Opslag reinigingsmiddelen

Binnen de inrichting worden de volgende hoeveelheden opgeslagen:

- 100 liter reinigingsmiddelen in emballage.

De hoeveelheden zijn getoetst aan de PGS 15. Dit is de richtlijn die voorwaarden bevat om de opslag van verpakte gevaarlijke stoffen op juiste wijze te laten plaats vinden. Na toetsing is gebleken dat de reinigingsmiddelen bestaan uit bijtende stoffen. Deze middelen vallen onder klasse 8 van het ADR. Voor de opslag van klasse 8 stoffen is in de PGS 15 een ondergrens gehanteerd van 250 kg, inhoudende dat opslagen beneden deze waarden niet in een specifieke opslagvoorziening hoeven te worden opgeslagen. Het verwijzen in de voorschriften naar de PGS 15 is daarom niet noodzakelijk.

Opslag dieselolie

Binnen de inrichting vindt opslag plaats van dieselolie in een bovengrondse tank. De opslag is getoetst aan PGS 30. Dit is een landelijke richtlijn die voorwaarden bevat om de opslag van vloeibare aardolieproducten in een bovengrondse tank tot een hoeveelheid van 150 m³ zo veilig mogelijk te laten plaatsvinden. De aanvraag geeft geen aanleiding om te veronderstellen dat hieraan niet wordt voldaan. In de voorschriften is aangesloten bij de relevante voorschriften van de PGS 30.

Dierengeneesmiddelen

In de inrichting wordt 5 l/kg aan dierengeneesmiddelen opgeslagen in een kast. De hoeveelheid is dusdanig klein dat hiervoor geen vergaande voorschriften hoeven te worden gesteld. Daarom zijn algemene voorschriften opgenomen.

Opslag propaan in een bovengrondse tank

In de inrichting wordt propaangas opgeslagen in een bovengrondse tank met een inhoud van 1.120 liter. Op deze opslag zijn de voorschriften van het Besluit voorzieningen en installaties milieubeheer rechtstreeks van toepassing (artikel 2 lid h van het voornoemde Besluit). In de voorschriften van deze vergunning zijn daarom geen voorschriften opgenomen voor de opslag van propaan. Wel is getoetst aan de vereiste veiligheidsafstanden uit het Besluit. Gebleken is dat hieraan wordt voldaan.

4.12 Overigens

De aanvraag is overigens getoetst aan het belang van de bescherming van het milieu. Verlening van de aangevraagde revisievergunning is niet in strijd met dit belang. De aan de vigerende vergunning verbonden voorschriften zijn toereikend met het oog op de nadelige gevolgen voor het milieu die de inrichting kan veroorzaken.

4.13 Conclusie

Uit voorgaande overwegingen volgt dat de gevraagde revisievergunning kan worden verleend.

5 Termijn van de vergunning

De vergunning wordt aangevraagd voor onbepaalde duur. De Wet milieubeheer bevat geen bepalingen die voor de onderhavige inrichting een maximum termijn aan de vergunning stellen.

6 Besluit

Overwegende het hiervoor vermelde en gelet op de bepalingen van de Wet milieubeheer, de Wet ammoniak en veehouderij en de Algemene wet,

hebben wij besloten:

- 6.1** de gevraagde vergunning ingevolge de Wet milieubeheer overeenkomstig de aanvraag en de daarbij behorende bescheiden, te verlenen voor onbepaalde duur;
- 6.2** te bepalen dat de navolgende bescheiden deel uitmaken van deze beschikking:
 - het aanvraagformulier, ondertekend 31 augustus 2007;
 - een tweetal kaarten, bijlage I en II, waar op de ligging van de inrichting ten opzichte van de in de omgeving aanwezige kwetsbare gebieden is aangegeven, ondertekend 31 augustus 2007;
 - een overzicht van het aantal gehouden dieren in de periode 1990 tot en met 2005, bijlage III, gedateerd 17 juli 2007, ondertekend 31 augustus 2007;
 - een geurberekening, bijlage IV, gedateerd 28 augustus 2007, ondertekend 31 augustus 2007;
 - plattegrondtekening van de inrichting, bijlage V, ondertekend 31 augustus 2007.
- 6.3** aan de vergunning in het belang van de bescherming van het milieu de in bijlage 1 gegeven voorschriften te verbinden.

De vergunning geldt voor eenieder die de inrichting drijft. Deze draagt er zorg voor dat de aan de vergunning verbonden voorschriften worden nageleefd.

Het verlenen van deze vergunning houdt niet in dat hiermee is voldaan aan de bepalingen die in andere wetten, verordeningen enz. (zoals bijvoorbeeld de Woningwet, bouwverordening en bestemmingsplan) zijn gesteld dan wel op grond hiervan worden voorgeschreven.

Voor de mogelijkheid van het instellen van beroep tegen dit besluit wijzen wij op de betreffende tekst in de bijgevoegde kennisgeving.

De Steeg, 25 maart 2008

Burgemeester en wethouders voornoemd,
namens hen,

drs. C.G.W. Jansen,
manager Bouwen en Milieu.

Bijlage(n):

- voorschriften besluit;
- kennisgeving besluit.

VERZENDEN AAN:

- Aanvrager (bij brief)
- Adviseur aanvrager (bij afschrift brief)
- Gedeputeerde Staten van Gelderland, t.a.v. afdeling Landelijk Gebied, de heer C. Rövekamp, Postbus 9090, 6800 GX ARNHEM (bij afschrift brief)
- DVPBB t.b.v. terinzagelegging (bij afschrift brief)

Meldingsformulier

melkrundveehouderijen milieubeheer

Burgemeester en wethouders van de gemeente

- Streepje is: hier invullen wat gevraagd wordt
 O Aankruisen wat van toepassing is

legger

Gemeente Rheden

Besluit

Aan:

26 NOV. 1998

Bureau Milieu

1. Naam - S. G. Hemmy
 Adres en telefoonnummer - Zutphensstraatweg 47
 Postcode en plaats - 6956 AB Spankeren.
2. Geeft kennis van het ☐ oprichten van een melkrundveehouderij*)
 voorgenomen tijdstip van inwerkingtreding van de melkrundveehouderij:
 -
☒ uitbreiden of wijzigingen van een melkrundveehouderij*), dan wel het veranderen van de werking daarvan.
 Voorgenomen tijdstip waarop de uitbreiding; wijziging of verandering in werking wordt gebracht, dan wel de werking wordt veranderd:
 -
☐ van toepassing worden van het Besluit melkrundveehouderijen milieubeheer op een reeds opgerichte melkrundveehouderij*).
3. Plaats waar de melkrundveehouderij is of zal worden gevestigd
 Adres en telefoonnummer - 0313 - 414153
 postcode en gemeente - Spankeren gem. Rheden.
4. Gegevens met betrekking tot het van toepassing zijn van het besluit (lees eerst de toelichting bij deze rubriek)
- | | | | |
|------|--|--------------------------|--------------------------------------|
| 4.1 | Worden meer dan 50 mestvarkeneenheden gehouden, 50 schapen gedurende de aflamperiode niet meegerekend? | ☐ ja | ☒ nee |
| 4.2 | Worden meer dan 50 geiten gehouden? | ☐ ja | ☒ nee |
| 4.3 | Worden pelsdieren bedrijfsmatig gehouden? | ☐ ja | ☒ nee |
| 4.4 | Worden meer dan 50 konijnenvoedsters gehouden? | ☐ ja | ☒ nee |
| 4.5 | Worden meer dan 100 stuks melkrundvee gehouden? | ☐ ja | ☒ nee |
| 4.6 | Wordt dunne mest opgeslagen in: | ☐ ja | ☒ nee |
| | a. bassins met een groter oppervlak dan 750 m ² | ☐ ja | ☒ nee |
| | b. bassins met een grotere inhoud dan 2500 m ³ | ☐ ja | ☒ nee |
| | c. bassins waarin wordt belucht of geforceerd gegist | ☐ ja | ☒ nee |
| 4.7 | Zijn andere nitraathoudende kunstmeststoffen aanwezig dan die van de klasse C? | ☐ ja | ☒ nee |
| 4.8 | Zijn meer dan 400 kg bestrijdingsmiddelen aanwezig? | ☐ ja | ☒ nee |
| 4.9 | Wordt elektriciteit voor elektrische installaties betrokken van andere bronnen dan het openbare elektriciteitsnet? | ☐ ja | ☒ nee |
| 4.10 | Wordt in de inrichting een andere brandstof dan gas, gasolie of lichte stookolie voor ruimteverwarming of warmwatervoorziening gebruikt? | ☐ ja | ☒ nee |
| 4.11 | Is propaan aanwezig in een stationair reservoir waarop het Besluit opslag propaan Hinderwet NIET van toepassing is? | ☐ ja | ☒ nee |
| 4.12 | a. Is een ondergrondse tank voor de opslag van gasolie en lichte stookolie van een ander materiaal dan staal gemaakt? | ☐ ja | ☒ nee |
| | b. Is een ondergrondse tank voor gasolie en lichte stookolie onder een gebouw gelegen? | ☐ ja | ☒ nee |
| | c. Bedraagt de ondergrondse opslag van gasolie en lichte stookolie meer dan 20.000 liter? | ☐ ja | ☒ nee |
| 4.13 | Worden K1- of K2-vloeistoffen in ondergrondse of bovengrondse tanks opgeslagen? | ☐ ja | ☒ nee |
| 4.14 | Bedraagt de bovengrondse opslag van gasolie en lichte stookolie meer dan 5000 liter? | ☐ ja | ☒ nee |
| 4.15 | Worden motorbrandstoffen aan derden afgeleverd? | ☐ ja | ☒ nee |
| 4.16 | Is i.v.m. de ligging van een mestbassin een vergunning vereist? (zie toelichting) | ☐ ja | ☒ nee |
| 4.17 | Is i.v.m. de ligging van de inrichting ten opzichte van stankgevoelige objecten een vergunning vereist? (zie toelichting) | ☐ ja | ☒ nee |
| 4.18 | Is i.v.m. de ligging van de inrichting ten opzichte van voor verzuring gevoelige gebieden een vergunning vereist? (zie toelichting) | ☐ ja | ☒ nee |

Indien één van de bovenstaande vragen met JA is beantwoord, is voor de melkrundveehouderij een vergunning vereist. Indien u nog geen vergunning heeft, dient u deze zo snel mogelijk aan te vragen.

5. Nadere gegevens: zie bijlage

Datum

- 9. okt. '98

Handtekening



*) Voor een melkrundveehouderij geldt ondermeer dat deze tot een krachtens artikel 1.1, derde lid, van de Wet milieubeheer aangewezen categorie behoort en uitsluitend of in hoofdzaak bestemd is voor het bedrijfsmatig houden van melkrundvee.

Algemeen

Op grond van het Besluit melkrundveehouderijen Hinderwet is voor veel melkrundveehouderijen de plicht om een hinderwetvergunning te hebben komen te vervallen. In plaats daarvan kan men volstaan met een eenvoudige melding wanneer een melkrundveehouderij wordt opgericht of uitgebreid, of wanneer de werkzaamheden worden gewijzigd. Ook een bestaande melkrundveehouderij waarvoor in het verleden verzuimd is een hinderwetvergunning te vragen, moet alsnog worden gemeld. In de brochure "melkrundveehouderijen Hinderwet" is uiteengezet wanneer een melding moet worden gedaan. Indien deze brochure niet in uw bezit is kunt u deze opvragen bij uw gemeente, uw districtskantoor van de Dienst Landbouwvoorlichting of het Consulentenschap voor de Landbouw in uw provincie. Invulling van dit formulier maakt vanzelf duidelijk of de AMvB inderdaad van toepassing is op de melkrundveehouderij. Is dit niet het geval, dan is voor de melkrundveehouderij een hinderwetvergunning nodig. Gemeenten zijn in het algemeen behulpzaam bij het invullen van dit formulier.

Bij de kennisgeving moet een plattegrond van de melkrundveehouderij worden overgelegd met een schaal van ten minste 1 : 250. De schaal mag dus bijvoorbeeld ook 1 : 100 of 1 : 200 zijn. Voor het maken van deze tekening kan gebruik worden gemaakt van een tekening die is gebruikt bij de aanvraag van de bouwvergunning. De te overleggen plattegrond mag eenvoudig zijn en kan in principe zelf worden vervaardigd. Op de tekening moet ten minste zijn gegeven:

- de grenzen van de inrichting;
- de ligging en omvang van de opslagen van mest en kuilvoer;
- de bestemming van aangrenzende percelen;
- de ligging en de indeling van de gebouwen;
- de bestemming van de werkkruimten;
- de bestemming van de tot de inrichting behorende terreinen;
- de ligging van de brandstoftanks.

Het kennisgevingsformulier met de plattegrond moeten worden toegezonden aan uw gemeente, de regionale inspecteur voor de milieuhygiëne en het districtshoofd van de Arbeidsinspectie. De adressen van de regionale inspecteurs en de districtshoofden staan op de achterzijde van dit blad.

Het formulier is onderverdeeld in rubrieken. Per rubriek wordt hieronder een nadere toelichting gegeven.

Rubriek 1

Hier moet u de naam en het adres invullen van degene die de melkrundveehouderij drijft. Dit is degene die verantwoordelijk is voor de feitelijke bedrijfsvoering.

Rubriek 2

In de brochure is uiteengezet wanneer melding moet worden gedaan van het oprichten of uitbreiden van de melkrundveehouderij of het wijzigen van de werkwijze en wanneer een

bestaande inrichting moet worden gemeld. Indien de kennisgeving wordt gedaan voor het oprichten van uitbreiden van de inrichting of het wijzigen van de werkwijze, moet u het voorgenomen tijdstip invullen, waarop het oprichten, uitbreiden of wijzigen zal zijn gerealiseerd. De gemeente kan dan voor dit tijdstip controleren of aan de voorschriften van het besluit kan worden voldaan.

Rubriek 3

In deze rubriek moet u het adres invullen, waar de melkrundveehouderij is of zal worden gevestigd.

Rubriek 4

De vragen 4.1 t/m 4.18 hebben betrekking op onderwerpen die bepalend zijn voor het al dan niet van toepassing zijn van het besluit. Indien één of meer van deze vragen met ja wordt beantwoord, is het besluit niet van toepassing. In dat geval is voor de melkrundveehouderij een hinderwetvergunning vereist.

Vraag 4.1

Tijdens de aflamperiode mogen naast het aantal mestvarkeneenheden nog maximaal 50 schapen worden gehouden. Blijkens de omrekeningsfactor voor schapen (zie bijlage IV van het Besluit) komen 100 schapen overeen met 50 mestvarkeneenheden. Gedurende de aflamperiode mogen dus maximaal 150 schapen in de inrichting worden gehouden.

Vraag 4.4

Voor wat betreft het houden van konijnen valt een aantal, dat behoort bij maximaal 50 voedsters binnen de werkingssfeer van de amvb. Hiermee wordt bedoeld dat naast de 50 voedsters ook de bijbehorende rammen, jonge konijnen, opfokvoedsters of slachtkonijnen mogen worden gehouden.

Vraag 4.5

Het besluit is van toepassing zolang niet meer dan 100 stuks melkrundvee aanwezig zijn. Wat onder melkrundvee dient te worden verstaan, kunt u lezen in de brochure "Besluit melkrundveehouderijen Hinderwet".

Vraag 4.6

Dunne mest is verpompbaar en bestaat uit faeces of urine van landbouwhuisdieren, al dan niet vermengd met mors-, spoel-, reinigings- of regenwater. Een bassin is een reservoir, bestemd en geschikt voor het bewaren van dunne mest, dat niet geheel of gedeeltelijk is gelegen onder een stal.

Vraag 4.10

Onder gas wordt zowel aardgas, butaan en propaan verstaan.

Vraag 4.11


Heeft u bij uw bedrijf een propaantank die niet onder de werking van het besluit opslag propaan valt, dan moet u de vraag met "ja" beantwoorden.

Vraag 4.12

De aanwezigheid van een kunststof ondergrondse tank voor deze vloeistoffen leidt tot vergunningplicht.

Vraag 4.16


Deze vraag kunt u beantwoorden aan de hand van het onderstaande schema.

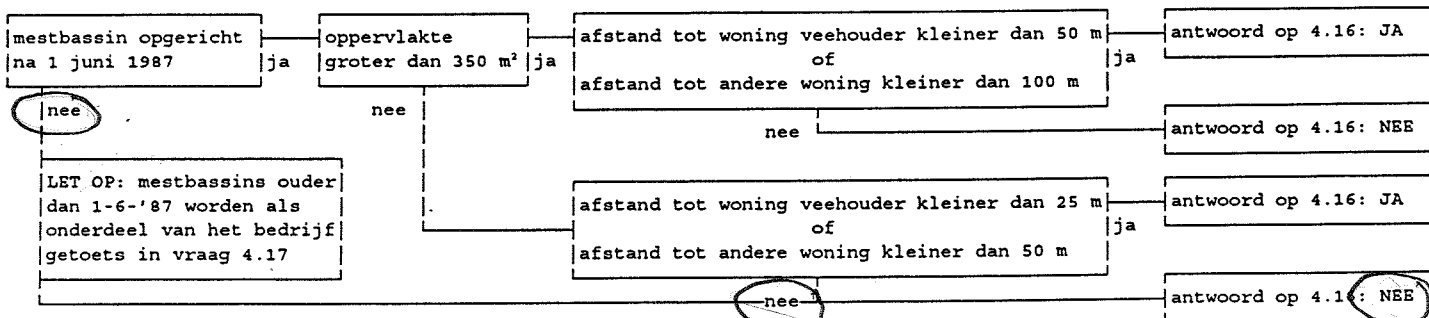

Onder woning wordt verstaan een woning van derden. Afstanden moeten worden gemeten vanaf het bedrijfsmatige onderdeel van de melkrundveehouderij, dat het dichtst bij een woning is gelegen.

Vraag 4.17


Deze vraag kunt u beantwoorden aan de hand van het onderstaande schema.

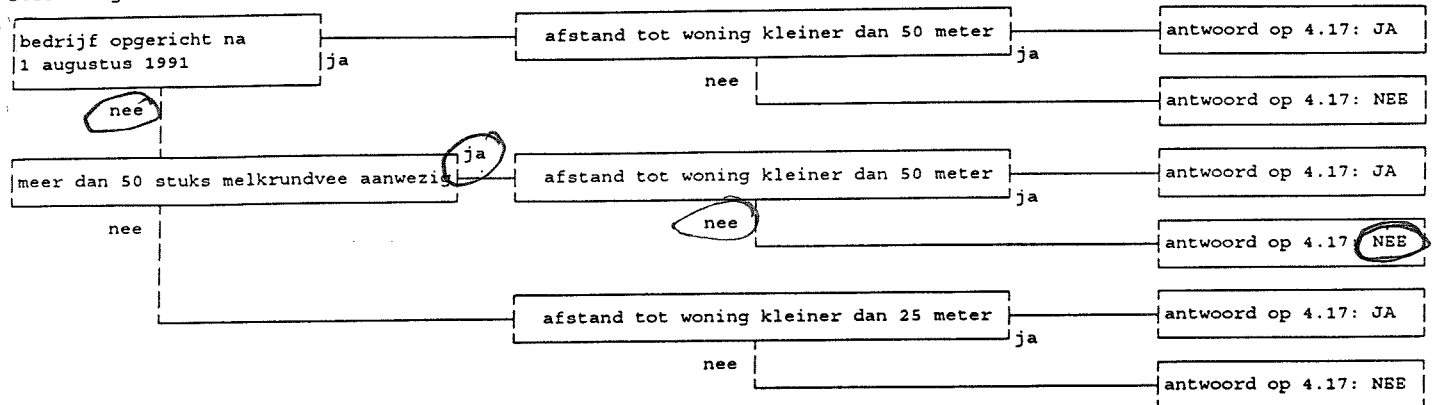

Onder woning wordt verstaan een woning van derden. Afstanden moeten worden gemeten vanaf het bedrijfsmatige onderdeel van de melkrundveehouderij, dat het dichtst bij een woning is gelegen (geldt dus ook voor een mestbassin ouder dan 1-6-'87).

Vraag 4.18

Deze vraag kunt u beantwoorden aan de hand van onderstaand schema (van boven naar beneden doorlopen).

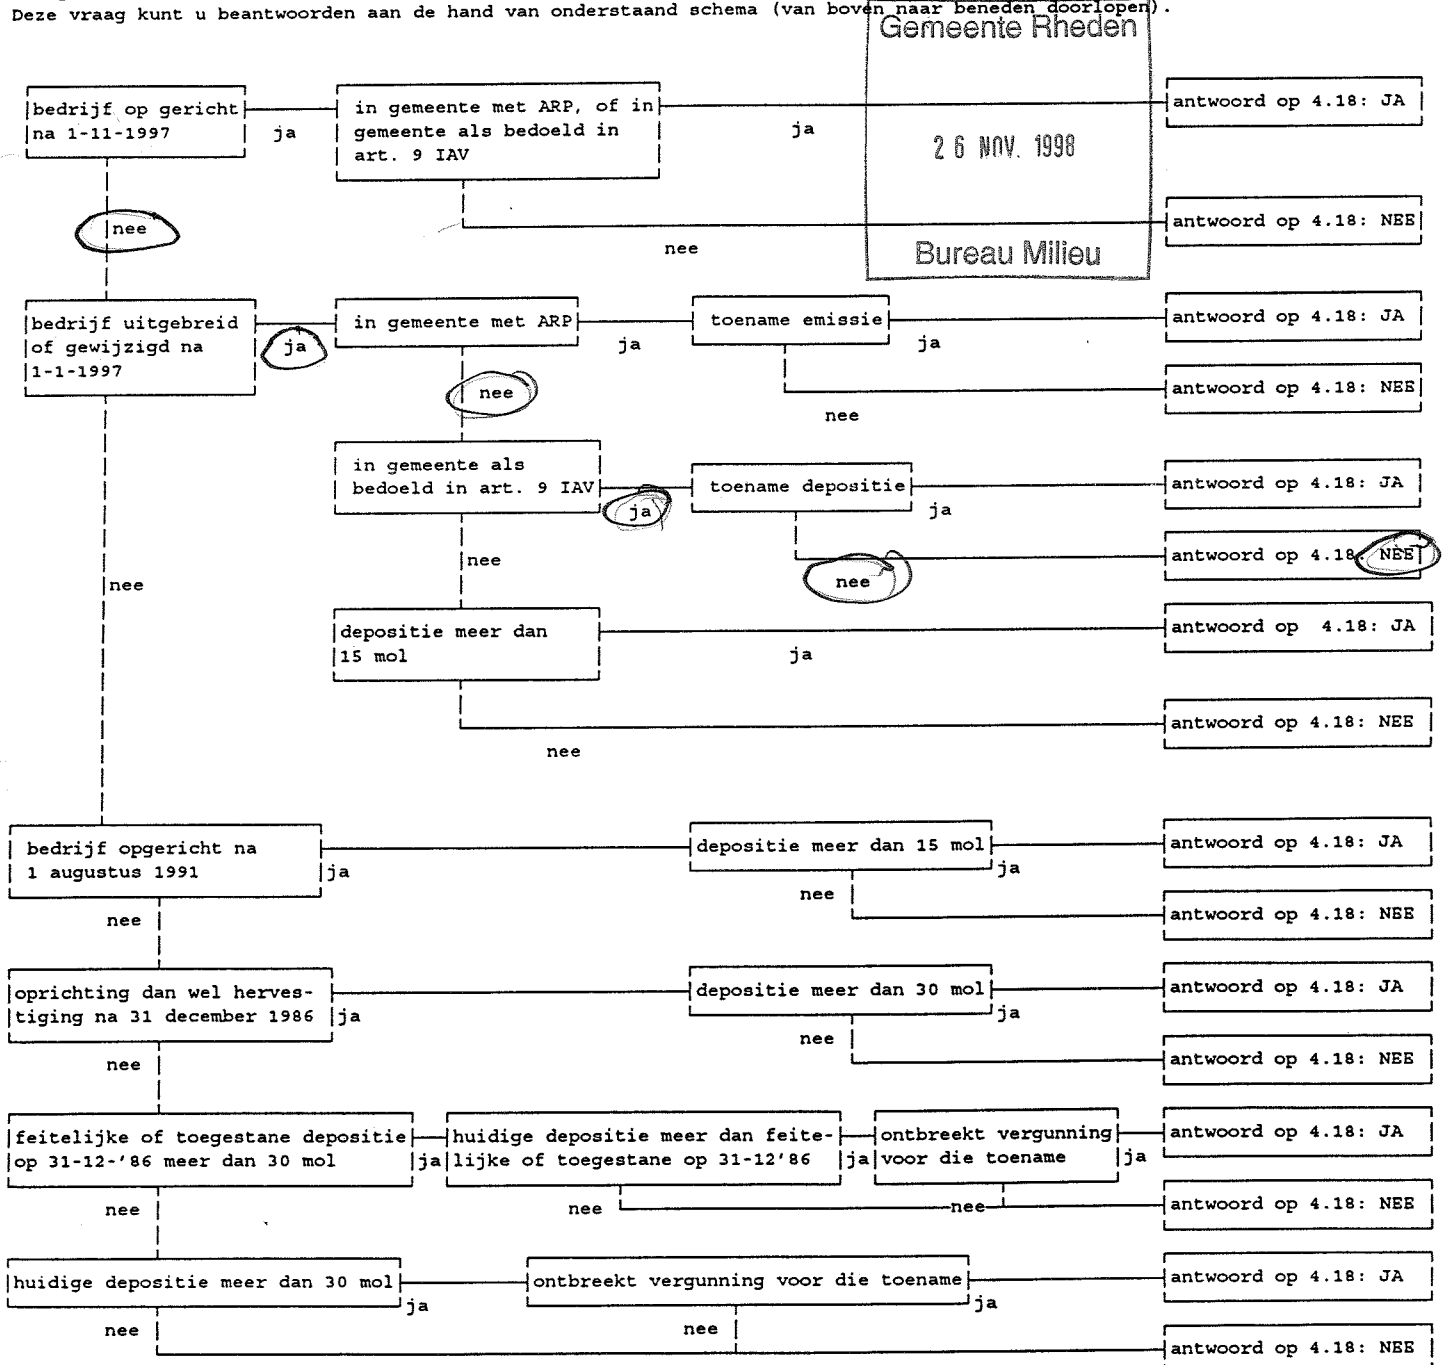

Het Besluit melkrundveehouderijen

Rubriek 5

In deze rubriek moet u een aantal gegevens vermelden op basis waarvan de gemeente zich een oordeel kan vormen over de aard en de omvang van het melkrundveehouderijbedrijf en van de ligging ten opzichte van de omgeving. Deze gegevens zijn van belang voor het eventueel stellen van nadere eisen.

- | | | | |
|-----|---|-------------------------------------|--------------------------------------|
| 5.1 | Ligt een bestaande opslag voor vaste dierlijke mest op minder dan 50 m van woningen? | ☐ ja | ☒ nee |
| 5.2 | Ligt een bestaande kuilvoeropslag voor gras of snijmais op minder dan 25 m van woningen? | ☐ ja | ☒ nee |
| 5.3 | Is een mestsilo, gebouwd voor 1 juni 1987, aanwezig? | ☒ ja | ☐ nee |
| 5.4 | Is een foliebassin, gebouwd voor 1 juni 1987, aanwezig? | ☐ ja | ☒ nee |
| 5.5 | Maakt een wasplaats voor voertuigen en spuitapparatuur, die zijn gebruik voor het toepassen van bestrijdingsmiddelen deel uit van de melkrundveehouderij? | ☐ ja | ☒ nee |
| 5.6 | Maakt een wasplaats voor voertuigen en spuitapparatuur, die niet zijn gebruikt voor het toepassen van bestrijdingsmiddelen deel uit van de melkrundveehouderij? | ☐ ja | ☒ nee |
| 5.7 | Wordt afvalwater uit de melkstal op het openbaar riool geloosd? | ☐ ja | ☒ nee |

6. Afvalwater

- 6.1. Wordt afvalwater op het openbaar riool geloosd en zo ja hoeveel?

O ja, gemiddeld _____ m³/jaar☒ nee


- 6.2. Zuiveringstechnische voorzieningen

Hieronder aangeven welke afvalwaterstromen een zuiveringstechnische voorziening passeren, alvorens ze worden geloosd.

Voorziening	Type	Capaciteit	Soort Afvalwater
a) Slibvangput(ten)	_____	_____	_____
b) Olie-afscheider(s)	_____	_____	_____
c) Zuiveringsinstallatie(s)	_____	_____	_____
d) <u>Zinkput</u>	_____	_____	_____

Opm. Van de hiervoor genoemde voorzieningen dienen beschrijvingen en tekeningen te worden overlegd, alsmede analyseresultaten van het behandelde afvalwater (indien beschikbaar). Voorts dient te worden aangegeven hoe bedoelde voorzieningen worden bediend. Tevens dient een capaciteitsberekening als bijlage te worden bijgevoegd.

- 6.3. Welke controle voorzieningen bij getroffen en waar bevinden deze zich?

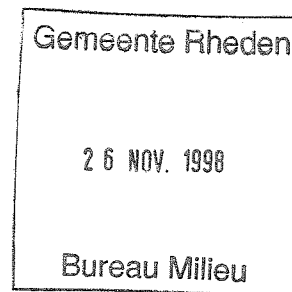

Mr. Bos

Milieu

Gemeente Rheden

Meldingsformulier
Besluit Melkrundveehouderijen Milieubeheer

Get. H.V.L.

Besluit landbouw milieubeheer**Vooraf****Voor wie is het meldingsformulier bedoeld?**

Dit formulier is bedoeld voor degene die van plan is een bedrijf op te richten, uit te breiden of te wijzigen, dan wel de werking daarvan te veranderen.

Met dit formulier kunnen u en het bevoegd gezag (gemeente of provincie) nagaan of uw inrichting onder (de algemene regels van) het Besluit landbouw milieubeheer valt of dat u een milieuvergunning dient aan te vragen.

Tijdstip van melding (artikel 7 van het besluit)

Valt u onder het besluit dan moet u dit ten minste vier weken voor het oprichten, de uitbreiding of wijziging van de bedrijfsvoering aan het bevoegd gezag (meestal de gemeente) melden. U voldoet aan deze eis door dit formulier volledig in te vullen, te ondertekenen en deze (inclusief de in het formulier gevraagde bijlagen), **vier weken vóór aanvang** van de activiteit, in te leveren bij uw gemeente.

Het van toepassing worden van het Besluit landbouw milieubeheer op een bestaande, maar nog niet (eerder) vergund of gemeld bedrijf moet u ten hoogste twaalf weken na de inwerkingtreding van dit besluit melden.

Melding wel of niet vereist? (artikel 7 en 9 van het besluit)

Een melding is niet vereist, indien u eerder een melding heeft ingediend op grond van het Besluit melkrundveehouderijen milieubeheer of het Besluit akkerbouwbedrijven milieubeheer, Besluit motorvoertuigen milieubeheer of het Besluit bedekte teelt (voor wat betreft witlof en eetbare paddestoelen) en de bij die melding verstrekte gegevens sindsdien niet zijn gewijzigd en door uw voornemen ook niet zullen wijzigen.

Indien op uw bedrijf een vergunning van toepassing was en de bij de aanvraag (voorzover die bij de vergunning hoort) verstrekte gegevens niet zijn gewijzigd, hoeft er ook geen melding te worden ingediend.

U dient wel een melding in te dienen indien er voor het tijdstip van inwerkingtreding van dit besluit geen vergunning of geen van de eerdere genoemde vier besluiten op uw inrichting van toepassing was, ook al is er geen sprake is van een wijziging van de werking van de inrichting.

Mocht u specifieke vragen hebben over dit formulier of de procedures neemt u dan contact op met het bevoegd gezag, of kijk op: www.infomil.nl

gemeente Rheden 	
Ingekomen d.d.	
14 MEI 2007	
Nummer:	6095.
Behandelaar:	BM
Kopie aan:	Afg: ID

Drijver van de inrichting

Naam drijver van de inrichting:

Adres:

Postcode en plaats:

Telefoon:

S. G. Henny.
Zutphensest. Raadweg 47.
6956 AB Spankeren.
0313-414153 06-20766583.

Adres inrichting

Naam van de inrichting:

Adres:

Postcode en plaats:

Telefoon:

idem.

Soort melding

Maakt melding van:

(a.u.b. aankruisen wat van toepassing is)

- ☐ Het oprichten van een inrichting
- ☒ Het uitbreiding of wijzigen, dan wel het veranderen van de werking van een inrichting
- ☐ Het in werking zijn van een reeds bestaande, maar niet vergunde of gemelde inrichting
- ☐ Het toepassen van andere middelen dan opgenomen in hoofdstuk 1 t/m 3 van de bijlage, maar met een ten minste gelijkwaardige bescherming voor het milieu

Aard inrichting:

- ☐ melkrundveehouderij
- ☐ akkerbouw- of tuinbouwbedrijf met open grondsteelt
- ☐ gemechaniseerd loonbedrijf
- ☐ paardenhouderij
- ☐ kinderboerderij
- ☒ kleinschalige veehouderij
- ☐ witloftrekkerij of teeltbedrijf met eetbare paddestoelen of andere gewassen in een gebouw
- ☐ bedrijf voor de opslag van vaste mest, bloembollenaafval, afgedragen gewas of gebruikt substraatmateriaal
- ☐ spoelbassin bedrijf
- ☐ samenstel van boven genoemde bedrijvigheden

Het voorgenomen tijdstip van oprichting, uitbreiding, wijziging of verandering

21-04-05 gestopt met melkkoeien.

Omschrijving aard en omvang van activiteiten of processen in de inrichting

april-05 melkkoeien verkocht, radien alleen
nog jongvee opfoer voor de melkveehouderij. Max 50 dieren.
Tevens ruimte ingericht om caravans te
kruisen 5 stallen ± 24 stuks.

Is het Besluit landbouw milieubeheer op uw inrichting van toepassing?

a.	Worden in de inrichting landbouwhuisdieren gehouden? ☒ ja Ga verder met vraag b ☐ nee Ga verder met vraag h
b.	Betreft het een inrichting opgericht op of na 1 januari 2002? ☐ ja Ga verder met vraag c ☒ nee Ga verder met vraag d
c.	<i>Inrichting is opgericht op of na 1 januari 2002</i> Is een tot de inrichting behorend dierenverblijf, geheel of gedeeltelijk gelegen in een kwetsbaar gebied als bedoeld in artikel 2 van de Wav of in een zone van 250 meter rondom een zodanig gebied? ☐ ja Het besluit is niet van toepassing ☐ nee Ga verder met vraag f
d.	<i>Inrichting is opgericht voor 1 januari 2002</i> Is een tot de inrichting behorend dierenverblijf, geheel of gedeeltelijk gelegen in een kwetsbaar gebied als bedoeld in artikel 2 van de Wav of in een zone van 250 meter rondom een zodanig gebied? ☐ ja Ga verder met vraag e ☒ nee Ga verder met vraag f
e.	Is het aantal gehouden landbouwhuisdieren van een of meer diercategorieën groter dan op 31 december 2001: 1° overeenkomstig een algemene maatregel van bestuur krachtens artikel 8.40 van de Wet milieubeheer, zoals die op die datum luidde, in de veehouderij aanwezig mocht zijn of 2° ingevolge een vergunning als bedoeld in artikel 8.1 van de Wet milieubeheer in de veehouderij aanwezig mocht zijn. ☐ ja Het besluit is niet van toepassing. Het bedrijf is vergunningplichtig. ☐ nee Ga verder met vraag f
f.	Is de inrichting waar landbouwhuisdieren worden gehouden (met uitzondering van een kinderboerderij) gelegen op een afstand¹ van minder dan 100 meter van een object categorie I of II of op een afstand¹ gelegen van minder dan 50 meter van een object categorie III, IV of V? ☐ ja Ga verder met vraag g ☒ nee Het besluit is mogelijk van toepassing, beantwoord de vragen 1 t/m 39
g.	Gaat het om een inrichting die is opgericht voor het tijdstip van inwerkingtreding van dit besluit (datum.....), en is het aantal landbouwhuisdieren dat gehouden wordt kleiner of gelijk aan het aantal landbouwhuisdieren dat op grond van een vergunning als bedoeld in artikel 8.1 van de Wm of op grond van het Besluit melkrundveehouderijen milieubeheer of het Besluit akkerbouwbedrijven milieubeheer gehouden mocht worden, en is de afstand¹ tot het dichtstbijzijnde object categorie I, II, IV of V niet afgenomen? ☐ ja Het besluit is mogelijk van toepassing, beantwoord de vragen 1 t/m 39 ☐ nee Het besluit is niet van toepassing. Het bedrijf is vergunningplichtig.

¹ Deze afstand wordt gemeten vanaf de buitenzijde van een object I, II, III IV of V tot het dichtstbijzijnde emissiepunt van het dierenverblijf.

h.	Betreft het een inrichting waar geen landbouwhuisdieren worden gehouden en die is gelegen op een afstand ² van minder dan 50 meter van een object categorie I of II of minder dan 25 meter is gelegen van een object categorie III, IV of V? ☐ ja Ga verder met vraag i ☐ nee Het besluit is mogelijk van toepassing, beantwoord de vragen 1 t/m 36
i.	Gaat het om een inrichting die is opgericht vóór het tijdstip van inwerkingtreding van dit besluit (datum....) en waarvan de afstand ² die moet worden aangehouden op grond van een vergunning als bedoeld in artikel 8.1 van de Wm of op grond van het Besluit melkrundveehouderijen milieubeheer of het Besluit akkerbouwbedrijven milieubeheer of het Besluit bedekte teelt milieubeheer tot het dichtstbijzijnde object categorie I, II, III, IV of V, niet is afgenomen. ☐ ja Het besluit is mogelijk van toepassing, beantwoord de vragen 8 t/m 36 ☐ nee Het besluit is niet van toepassing.

	Ja	Nee
1. Worden meer dan 50 mestvarkeneenheden gehouden, daarbij niet meegerekend ten hoogste 50 schapen die gedurende de aflamperiode in de inrichting worden gehouden?	☐	☒
2. Worden meer dan 200 stuks melkrundvee (exclusief bijbehorend vrouwelijk jongvee jonger dan twee jaar) gehouden?	☐	☒
3. Worden meer dan 50 geiten gehouden?	☐	☒
4. Worden meer dan 50 voedsters gehouden?	☐	☒
5. Worden er meer dan 50 paarden gehouden?	☐	☒
6. Worden pelsdieren bedrijfsmatig gehouden?	☐	☒
7. Worden er meer dan 50 landbouwhuisdieren gehouden, anders dan bedoeld onder 1 t/m 6 (op kinderboerderijen is deze vraag niet van toepassing)?	☐	☒
8. Is voor het telen van gewassen een permanente opstand van glas of van kunststof groter dan 2.500 m ² aanwezig?	☐	☒
9. Worden er meer dan 35 m ³ afvalstoffen, behoudens zand, grind en grond van categorie 1 en 2 van het Bouwstoffenbesluit en van onbekende kwaliteit opgeslagen, die niet binnen het eigen bedrijf zijn ontstaan?	☐	☒
10. Worden er gevaarlijke afvalstoffen opgeslagen, die niet binnen het eigen bedrijf zijn ontstaan?	☐	☒
11. Worden er meer dan 1.000 m ³ afvalstoffen per jaar overgeslagen, die niet binnen het eigen bedrijf zijn ontstaan?	☐	☒
12. Zijn er één of meer werkplaatsen aanwezig die in hoofdzaak worden gebruikt voor onderhoud, ondersteuning of reparatie van niet tot de inrichting behorende gebouwen, installaties, toestellen of voertuigen, van derden?	☐	☒
13. Bedraagt bij de teelt van eetbare paddestoelen de teeltoppervlakte meer dan 5.000 m ² ?	☐	☒
14. Indien eetbare paddestoelen worden geteeld: wordt er verse compost gepasteuriseerd?	☐	☒
15. Is er apparatuur aanwezig voor het verspuiten van gewasbestrijdingsmiddelen of biociden met een vliegtuig?	☐	☒
16. Zijn er voorzieningen of installaties aanwezig voor het opslaan van meer dan 600 m ³ vaste mest?	☐	☒
17. Zijn er voorzieningen of installaties aanwezig voor het opslaan van meer dan 500 m ³ strooizout?	☐	☒

² Deze afstand wordt gemeten vanaf het onderdeel van het bedrijf dat het dichtst bij het genoemde object is gelegen, waarbij een waterbassin, een watersilo, een warmwateropslagtank en het erf niet als een zodanig onderdeel worden beschouwd.

18. Zijn er voorzieningen of installaties aanwezig voor het opslaan of bewerken en verwerken van meer dan in totaal 2.000 m ³ zand, grind en grond?	☐	☒
19. Zijn er voorzieningen of installaties aanwezig voor het opslaan of bewerken en verwerken van zand, grind en grond dat niet afkomstig is van eigen werkzaamheden of niet wordt aangewend voor eigen werkzaamheden?	☐	☒
20. Zijn er voorzieningen of installaties aanwezig voor het afleveren van LPG of aardgas voor tractie?	☐	☒
21. Zijn er voorzieningen of installaties aanwezig voor het opslaan van gewasbestrijdingsmiddelen of biociden als bedoeld in artikel 1, eerste lid, onderdelen g en h, van de Bestrijdingsmiddelenwet 1962 met een capaciteit van 10.000 kilogram of meer?	☐	☒
22. Zijn er voorzieningen of installaties aanwezig voor het opslaan van gevaarlijke stoffen in emballage met een capaciteit van 10.000 kilogram of meer?	☐	☒
23. Zijn er voorzieningen of installaties aanwezig voor het opslaan van vloeibare gevaarlijke stoffen, vloeibare gevaarlijke afvalstoffen of brandbare vloeistoffen in tanks (hierbij wordt buiten beschouwing gelaten: • de opslag in een of meer ondergrondse tanks waarop het Besluit opslaan in ondergrondse tanks 1998 van toepassing is, • de opslag van diesel, huisbrandolie, gasolie, lichte stookolie of afgewerkte olie in een of meer bovengrondse tanks, • de opslag van petroleum in een of meer bovengrondse tanks met een gezamenlijke inhoud van ten hoogste 15.000 liter, of • de opslag van vloeibare kunstmeststoffen in bovengrondse tanks)	☐	☒
24. Zijn er voorzieningen of installaties aanwezig voor het opslaan van gassen of gasmengsels in tanks (tanks waarop het Besluit voorzieningen en installaties milieubeheer van toepassing is, worden hierbij buiten beschouwing gelaten)?	☐	☒
25. Zijn er voorzieningen of installaties aanwezig voor opslaan van dunne mest in mestbassins met een gezamenlijke oppervlakte van meer dan 750 m ² , of een gezamenlijke inhoud van meer dan 2.500 m ³ ?	☐	☒
26. Zijn er voorzieningen of installaties aanwezig voor het beluchten, geforceerd vergisten of op andere wijze be- of verwerken, behoudens mengen of roeren, van dunne mest in mestbassins?	☐	☒
27. Zijn er voorzieningen of installaties aanwezig voor het vullen van gasflessen door middel van een vulstation anders dan de in richtlijn CPR 11-5 opgenomen type A of type B vulstations?	☐	☒
28. Zijn er voorzieningen of installaties aanwezig voor het afleveren van andere motorbrandstoffen dan LPG of aardgas voor tractie (eigen gebruik wordt hierbij buiten beschouwing gelaten)?	☐	☒
29. Zijn er voorzieningen of installaties aanwezig voor het verrichten in vast opgestelde voorzieningen en installaties van werkzaamheden met chemische gewasbeschermingsmiddelen voor derden?	☐	☒
30. Zijn er voorzieningen of installaties aanwezig voor het verven van bloemen en siergewassen?	☐	☒
31. Zijn er voorzieningen of installaties aanwezig voor het composteren van materiaal of het opslaan van afgedragen gewas of bloembollenaafval met een totaal volume van meer dan 600 m ³ ?	☐	☒
32. Worden er nitraathoudende kunstmeststoffen bewaard van de klassen A of B als bedoeld in CPR-1?	☐	☒

33. Zijn een of meer installaties of voorzieningen aanwezig, die kunnen worden gebruikt voor het verstoken of verbranden van andere brandstoffen dan aardgas, propaangas, butaangas, gasolie of petroleum (een open haard of houtkachel voor het verbranden van hout die alleen is bedoeld voor sfeerverwarming en een smidse wordt hierbij buiten beschouwing gelaten)?	☐	☒
34. Wordt windenergie in elektrische energie omgezet met een of meer windturbines?	☐	☒
35. Zijn in de inrichting of een onderdeel daarvan één of meer stooktoestellen voor verwarming aanwezig met een thermisch vermogen per toestel van 7.500 kW of meer?	☐	☒
36. Zijn in de inrichting of een onderdeel daarvan een warmtekrachtopwekking aanwezig met een gezamenlijk nominaal elektrisch vermogen van 10 MW of meer?	☐	☒
37. Zijn koel- en vriesinstallaties of warmtepompen aanwezig met een capaciteit of een totale capaciteit van meer dan 200 kilogram ammoniak of meer dan 100 kilogram propaan, butaan of mengsels van propaan of butaan?	☐	☒
38. Vinden er activiteiten of handelingen plaats als bedoeld in categorie 21, bijlage I, behorende bij het Inrichtingen- en vergunningenbesluit milieubeheer (genetische modificatie van organismen)?	☐	☒
39. Moet er voor de inrichting een milieueffectrapportage worden gemaakt?	☐	☒

Wanneer één van de bovenstaande vragen met ja is beantwoord, is het Besluit landbouw milieubeheer niet van toepassing en dient een Wet milieubeheer vergunning te worden aangevraagd. Wanneer alle vragen met nee zijn beantwoord is het Besluit van toepassing en dient u de volgende gegevens in te vullen.

Benodigde gegevens voor het bevoegd gezag:	N.v.t.	Ja	Reeds in uw bezit
1. Een plattegrond- en een situatietekening van het bedrijf op schaal	☐	☒	☐

Toelichting: een plattegrond bevat minimaal de volgende gegevens:

- de grenzen van het terrein van de inrichting en de omliggende bebouwing alsmede de de aan alle zijden van de inrichting gelegen dichtstbijzijnde woningen van derden en gevoelige objecten c.q. de bebouwde kom;
- de ligging en bestemming van gebouwen;
- aantal dieren, diercategorie, stalsysteem per stal en emissiepunten per stal (alleen indien er in de inrichting dieren worden gehouden);
- plaats van ondergrondse en bovengrondse (olie)tank(s);
- de locatie van ventilatoren en andere relevante vast opgestelde geluidsbronnen;
- de opslagplaatsen van vaste mest, dunne mest en kuilvoer;
- de plaatsen waar wordt geladen en gelost;
- in geval van (een) wijziging(en) is duidelijk aangegeven wat deze wijziging(en) is (zijn).

2. Aantal en soort dieren:	
diercategorie (zoals bedoeld in bijlage 1 van de Regeling ammoniak en veehouderij)	aantal
VRL. jongvee tot 2 jr.	47

3. Opslag mest:			
vaste mest		70.	m ³
dunne mest in gierkelders		270	m ³
dunne mest in mestbassin ³ , type bassin:	SIL0	500 m ³	m ²
dunne mest in mestbassin ³ , type bassin:		m ³	m ²

³ Indien een bassin voor de opslag van dunne mest aanwezig is waarop de voorschriften uit het Besluit mestbassins milieubeheer niet van toepassing zijn, worden bij de melding tevens de volgende gegevens verstrekt: een door de installateur van het bassin verstrekte verklaring waaruit blijkt dat het bassin overeenkomstig voorschriften van de bijlage is uitgevoerd en welke referentieperioden van toepassing zijn, en gegevens over de wijze van afdekken van het bassin.

4. De aard, omvang en frequentie van de transportactiviteiten:			
type voertuig/transport	gemiddeld aantal voertuigen per periode (jaar, maand, week)	maximum aantal bewegingen per dag (1 voertuig = 2 bewegingen)	
		dagperiode 06.00 – 19.00 u	avondperiode 19.00 – 22.00 u nachtperiode 22.00 – 06.00 u
trekker + SHOVEL	8 per week		
veetransport	trekker 3x maand	2x maand	1x maand
vrachtwagens overig ⁴		1x maand	
auto → caravanvervoer	50 x jaar	40x jaar	10x jaar

5. Geluidrelevante werkzaamheden en geluidbronnen:				
	frequentie per periode (jaar, maand, week, dag)	duur in uren	bronvermogen	dag-, avond of nachtperiode ⁵
tractoren	4 x week	6 uur totaal per week		dag/avond
heftruck				
shovel	4 x week	4 uur totaal per week		dag/avond
laden en lossen vee	3 x maand	2 uur totaal per maand		dag/avond
laden en lossen overig				
vullen silo's	6 x jaar	6 uur totaal		dag
pompen mest	5 x jaar	5 uur totaal		dag
inkuilen	2 x jaar	3 uur totaal		dag/avond
ventilatoren				

6. Opslag in tanks:			
aard opslag	bovengronds/ondergronds	hoeveelheid	installatiedatum
dieselolie	bovengrond	3000l.	1997

⁴ O.a. aan- en afvoer van voer, eieren, mest, brandstof, kadavers.

⁵ dagperiode 06.00 – 19.00 u; avondperiode 19.00 – 22.00 u; nachtperiode 22.00 – 06.00 u.

7. Aard en lozing van afvalwater:						
bedrijfsafval- water afkomstig van:	lozing op:			voorzieningen ⁶	controleput aanwezig	nvt
	riolering	gierkelder	anders:			
melktanklokaal	☐	☐				☒
melkput	☐	☐				☒
spoelplaats veewagens	☐	☐				☒
wasplaats	☐	☒				☐
kadaverplaats	☐	☐				☒
kantine/keuken	☐	☐				☒
	☐	☐				
	☐	☐				
	☐	☐				

Naar waarheid ingevuld:


Naam:

S. G. Henmy.

Datum:

7-05-07.

Handtekening:

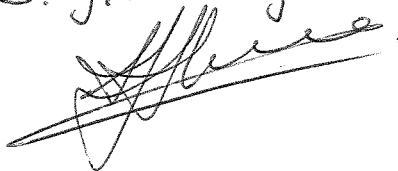

⁶ Bij voorzieningen moet u denken aan bijvoorbeeld vetafscheiders; slibvangputten; olieafscheiders; bezinkputten; installaties voor het zuiveren van bedrijfsafvalwater van huishoudelijk aard (Individuele behandeling van afvalwater (IBA's).

Toelichting bij het formulier

Definities (voor de juiste juridische omschrijving verwijzen wij u naar het Besluit landbouw milieubeheer.
Zie onder andere artikel 1)

In dit besluit en de daarop berustende bepalingen wordt verstaan onder:

- a. afgedragen gewas: gedeelte van het gewas dat resteert aan het einde van de teelt, nadat de voor consumptie bedoelde delen van het gewas zijn verwijderd;
- b. akkerbouw- of tuinbouwbedrijf met open grondteelt: inrichting die tot een krachtens artikel 1.1, derde lid, van de Wet milieubeheer aangewezen categorie behoort en die deel uitmaakt van een bedrijf dat uitsluitend of in hoofdzaak is bestemd voor het telen van akkerbouwproducten of tuinbouwproducten op of in de open grond;
- c. ammoniakemissie: emissie van ammoniak, uitgedrukt in kilogram NH₃ per jaar;
- d. bevoegd gezag: bestuursorgaan dat bevoegd is een vergunning te verlenen op grond van de Wet milieubeheer voor een inrichting;
- e. bijlage: bij dit besluit behorende bijlage;
- f. brandbare vloeistof: stof in vloeibare toestand die een vlampunt heeft dat hoger ligt dan 55°C;
- g. compost: een product dat geheel of grotendeels bestaat uit één of meer organische afvalstoffen die met behulp van micro-organismen zijn afgebroken en omgezet tot een zodanig stabiel eindproduct dat daarin alleen nog een langzame afbraak van humeuze verbindingen plaatsvindt;
- h. composteren: omzetten van plantaardig restmateriaal en hulpstoffen in compost;
- i. CPR I: Richtlijn 1 van de Commissie Preventie van Rampen door Gevaarlijke Stoffen, getiteld "Nitraathoudende meststoffen, vervoer en opslag", derde druk, uitgave 1991;
- j. CPR 11-5: Richtlijn 11-5 van de Commissie Preventie van Rampen door Gevaarlijke Stoffen, getiteld "Propaan, vulstations van butaan- en propaanflessen" eerste druk, uitgave 1994;
- k. diercategorie: categorie dieren, bedoeld in bijlage 1 van de Regeling ammoniak en veehouderij;
- l. dierenverblijf: al dan niet overdekte ruimte waarbinnen landbouwhuisdieren worden gehouden;
- m. dunne mest: mest die verpompbaar is en die bestaat uit faeces of urine van landbouwhuisdieren, al dan niet vermengd met mors-, spoel-, schrob-, reinigings- of regenwater;
- n. gebruikt substraatmateriaal: materiaal van natuurlijke of kunstmatige oorsprong, nadat het is gebruikt voor het telen van gewassen los van de grond;
- o. gemechaniseerd loonbedrijf: inrichting die tot een krachtens artikel 1.1, derde lid, van de Wet milieubeheer aangewezen categorie behoort en die deel uitmaakt van een bedrijf dat uitsluitend of in hoofdzaak agrarisch gemechaniseerd loonwerk, zoals cultuurtechnische werken, mestdistributie en grondverzet, en soortgelijke dienstverlening verricht;
- p. gevaarlijke stof: stof die of preparaat dat bij of krachtens het Besluit verpakking en aanduiding milieugevaarlijke stoffen en preparaten is ingedeeld in een categorie als bedoeld in artikel 34, tweede lid, van de Wet milieugevaarlijke stoffen;
- q. huisvestingssysteem: gedeelte van een dierenverblijf, waarin landbouwhuisdieren van één diercategorie op dezelfde wijze worden gehouden;
- r. kleinschalige veehouderij: inrichting, die tot een krachtens artikel 1.1, derde lid van de Wet milieubeheer aangewezen categorie behoort en die deel uitmaakt van een bedrijf dat uitsluitend of in hoofdzaak is bestemd voor het houden van landbouwhuisdieren en waarin niet meer landbouwhuisdieren en geen andere categorieën landbouwhuisdieren worden gehouden dan genoemd in artikel 3, eerste lid;
- s. melkrundvee:
 - 1°. melkvee met bijbehorend vrouwelijk jongvee, dat overwegend wordt gehouden voor de melkproductie, met inbegrip van de dieren die in de mestperiode worden gemolken, tijdens de lactatie worden gemest of zijn drooggezet en worden afgemest;
 - 2°. vrouwelijk vleesvee ouder dan 2 jaar met bijbehorend vrouwelijk jongvee, dat op een met melkvee vergelijkbare manier wordt gehouden voor de vleesproductie en het voortbrengen en zogen van kalveren;
- t. melkrundveehouderij: inrichting die tot een krachtens artikel 1.1, derde lid, van de Wet milieubeheer aangewezen categorie behoort en die uitsluitend of in hoofdzaak is bestemd voor het houden van melkrundvee;
- u. mestbassin: reservoir bestemd voor het bewaren dunne mest, dat niet geheel of gedeeltelijk is gelegen onder een stal;

- v. mestvarkeneenheid: rekeneenheid voor geuremissie, bedoeld in de Richtlijn Veehouderij en Stankhinder 1996, nr. DWL/96057153, uitgegeven door het Ministerie van Volkshuisvesting, Ruimtelijke Ordening en Milieubeheer;
- w. object categorie I:
 - 1°. bebouwde kom met stedelijk karakter;
 - 2°. ziekenhuis, sanatorium en internaat, en
 - 3°. objecten voor verblijfsrecreatie,
- x. object categorie II:
 - 1°. bebouwde kom of aaneengesloten woonbebouwing van beperkte omvang in een overigens agrarische omgeving;
 - 2°. objecten voor dagrecreatie,
- y. object categorie III:
verspreid liggende niet-agrarische bebouwing die aan het betreffende buitengebied een overwegende woon- of recreatiefunctie verleent;
- z. object categorie IV:
 - 1°. woning behorend bij een agrarisch bedrijf, niet zijnde een veehouderij waar 50 of meer mestvarkeneenheden op grond van een vergunning of een algemene maatregel van bestuur aanwezig mogen zijn;
 - 2°. verspreid liggende niet-agrarische bebouwing;
- aa. object categorie V:
woning, behorend bij een veehouderij waar 50 of meer mestvarkeneenheden op grond van een vergunning of een algemene maatregel van bestuur aanwezig mogen zijn;
- ab. paardenhouderij: inrichting, die tot een krachtens artikel 1.1, derde lid van de Wet milieubeheer aangewezen categorie behoort en die deel uitmaakt van een bedrijf dat uitsluitend of in hoofdzaak is bestemd voor het houden van paarden;
- ac. spoelbassin: voorziening bestemd voor de verwijdering van tarra van in de grond geteelde gewassen waarbij gebruik wordt gemaakt van een spoelmachine en een bezinkbassin;
- ad. vaste mest: mest die geheel of gedeeltelijk bestaat uit faeces of urine van landbouwhuisdieren en die niet verpompbaar is, met uitzondering van compost;
- ae. vergunning: vergunning als bedoeld in artikel 8.1 van de Wet milieubeheer.

Onder objecten als bedoeld in de onderdelen v tot en met z, worden niet verstaan kampeerterreinen als bedoeld in artikel 8, tweede lid, onderdeel a, of derde lid, van de Wet op de openluchtrecreatie, gebouwen of als kamphuis of blokhut aan te merken bouwwerken, voorzover die gebouwen of bouwwerken deel uitmaken van een agrarisch verblijf en bestemd zijn voor het houden van recreatief nachtverblijf.

Mocht u specifieke vragen hebben over de begrippen die in dit formulier zijn gebruikt neemt u dan contact op met de gemeente, of kijk eens op: www.infomil.nl.

Bijlage 4 Intrekkingsverzoeken en koopovereenkomsten

Intrekkingsverzoeken

- a. Cortenoeverseseweg 88 Brummen
- b. Kappersweg 3 Spankeren
- c. Zutphensestraatweg 47 Spankeren

Koopovereenkomsten

- a. Cortenoeverseseweg 88 Brummen
- b. Kappersweg 3 Spankeren
- c. Zutphensestraatweg 47 Spankeren

Toelichting intrekkingen

In samenhang met de verplaatsing en uitbreiding van het melkveehouderijbedrijf Cortenoeverseseweg 125 worden van een aantal veehouderijen ammoniakrechten overgenomen (zie hfd. 5.2).

1. Cortenoeverseseweg 88 te Brummen

Hoeveelheid over te dragen ammoniakrechten naar melkveehouderij Cortenoeverseseweg 125 (voorlopig nummer).

stal	diercategorie	RAV-code	aantal	ammoniak	
				kg/dier	kgNH ₃
A-E	Melk- en kalfkoeien	A 1.100.1	92	9,5	874,0
A-E	Vrouwelijk jongvee	A 3	1	3,9	3,9
G	Melk- en kalfkoeien	A 1.100.1	34	9,5	323,0
				Totaal	1200,9

Voor de inrichting Cortenoeverseseweg 88 is bij GS Gelderland op 22 april 2015 een verzoek ingediend tot intrekking van de Natuurbeschermingswet dd 12 juni 2014 (zaaknummer 2013-018835) waarbij een deel van de vrijkomende ammoniakproductieruimte wordt betrokken bij de onderhavige aanvraag. Het verzoek tot intrekking is als bijlage 4a toegevoegd.

2. Kappersweg 3 Spankeren

Hoeveelheid over te dragen ammoniakproductierechten naar melkveehouderij Cortenoeversweg 125 (voorlopig nummer).

stal	diercategorie	RAV-code	aantal	ammoniak	
				kg/dier	kgNH ₃
B *	Vleesvarkens	D 3.2.1.1	75	3,0	225,0
				Totaal	225,0

*Varkensstal B bestaat uit twee afdelingen gescheiden door een tussengang. De over te dragen ammoniakproductieruimte is afkomstig uit de 'grote' afdeling.

Voor de inrichting aan de Kappersweg is een melding Activiteitenbesluit ingediend waarin gemeld wordt dat er sprake is van het gedeeltelijk beëindigen van de veehouderij, waarbij een deel van de vrijkomende ammoniakproductieruimte wordt verplaatst naar de melkveehouderij aan de Cortenoeversweg 125 (voorlopig nummer). De melding is als bijlage 4b toegevoegd.

3. Zutphensestraatweg 47 Spankeren

Hoeveelheid over te dragen ammoniakproductierechten naar melkveehouderij Cortenoeversweg 125 (voorlopig nummer).

stal	diercategorie	RAV-code	aantal	ammoniak	
				kg/dier	kgNH ₃
	Vrouwelijk jongvee	A 3	47	3,9	183,3
				Totaal	183,3

Voor de veehouderijinrichting aan de Zutphensestraatweg is een melding Activiteitenbesluit ingediend waarin gemeld wordt dat er sprake is van het beëindigen van de veehouderij, waarbij de vrijkomende ammoniakproductieruimte wordt verplaatst naar de melkveehouderij aan de Cortenoeversweg 125 (voorlopig nummer). De melding is als bijlage 4c toegevoegd.

Toelichting koopovereenkomsten

Voor het verplaatsen van ammoniak zijn koopovereenkomsten gesloten voor wat betreft de saldeerlocaties Zutphensestraatweg 47 te Spankeren en Kappersweg 3 te Spankeren. voor de overdracht van ammoniakproductieruimte van saldeerlocatie Cortenoeversweg 88 is geen koopovereenkomst opgesteld. Beide partijen zijn overeengekomen dat de rechten om niet overgaan van Cortenoeversweg 88 naar Cortenoeversweg 125 (voorlopig nummer).

De beide koopovereenkomsten zijn als bijlage 4d en 4e toegevoegd.

aan Het College van Gedeputeerde Staten van Gelderland
Afdeling VVHH, team VV
Postbus 9090
6800 GX Arnhem

betreft verzoek intrekking Natuurbeschermingswetvergunning Cortenoeverseseweg 88 te Brummen
referentie DH/B-54.967B
datum 22 april 2015

Geacht college,

Hierbij verzoekt ondergetekende, namens dijkgraaf en heemraden van het Waterschap Vallei en Veluwe, om volledige intrekking van de vergunning ingevolge de Natuurbeschermingswet voor de veehouderij aan de Cortenoeverseseweg 88 te Brummen.

Het betreft de vergunning die is verleend op 12 juni 2014 (zaaknummer 2013-018835). De vergunning strekt tot het houden van 126 melk- en kalfkoeien en 8 stuks vrouwelijk jongvee (< 2 jaar), met een totale ammoniakemissie van 1228,2 kg.

De vrijkomende ammoniakproductieruimte wordt betrokken bij de onderstaande aanvragen in het kader van de Natuurbeschermingswetvergunning:

- a. bedrijfsverplaatsing van de melkveehouderij van de Cortenoeverseseweg 117 naar Cortenoeverseseweg 119 (voorlopig nummer). Initiatiefnemer A.J. en J.W. Breukink.
- b. bedrijfsverplaatsing van de paardenhouderij/manege van de Cortenoeverseseweg 121 naar Cortenoeverseseweg 125 (voorlopig nummer). Initiatiefnemer W.G. Wijma-Breukink.

Totaal wordt 1228,2 kg ammoniakproductieruimte ingetrokken en verplaatst naar de beide locaties:

- a. Ten behoeve van de nieuwvestiging melkveehouderij wordt het recht voor het houden van de volgende dieren ingetrokken:
stal A-E: 92 melk- en kalfkoeien (A 1.100.1)
stal A-E: 1 vrouwelijk jongvee (A 3)
stal G: 34 melk- en kalfkoeien (A 1.100.1)

- b. Ten behoeve van de nieuwvestiging paardenhouderij/manege wordt het recht voor het houden van de volgende dieren ingetrokken:
stal A-E: 7 vrouwelijk jongvee (A 3)

De gehanteerde ammoniakemissiewaarden zijn op basis van de Regeling ammoniak en veehouderij (RAV) laatstelijk gewijzigd 10 september 2014.

Mocht u nog vragen hebben dan kunt u contact opnemen met ondergetekende op telefoonnummer 06 - 22 37 95 89.

Hoogachtend,



ing. D.J. Hengeveld
specialist ruimtelijke ordening en milieu

Bijlagen:

1. machtigingsformulier waterschap
2. kopie kennisgeving Nbw-vergunning Cortenoeverseweg 88 Brummen
3. kopie besluit Nbw-vergunning Cortenoeverseweg 88 Brummen
4. kopie plattegrondtekening Nbw-vergunning Cortenoeverseweg 88 Brummen

Melding Activiteitenbesluit

Hierbij doe ik, **de heer D.J. Hengeveld** (namens de heer F.J. Somsen), melding van het veranderen van het bedrijf **ASR Levensverzekering NV, Utrecht**. Het voor de melding gebruikte e-mail adres is **dhengeveld@rombou.nl**.

Vragenboom niet doorlopen

U hebt er voor gekozen om de verandering van uw bedrijf direct te melden en niet eerst de vragenboom te doorlopen. Daarom is het niet mogelijk om de milieuregels uit het Activiteitenbesluit die op uw bedrijf van toepassing zijn samen te stellen.

Gegevens melder

Naam melder:	de heer D.J. Hengeveld
Adres:	Postbus 240 8000 AE ZWOLLE
Telefoon:	088-8886661
Fax:	088-8886662
E-mail:	dhengeveld@rombou.nl

Gegevens drijver

Naam drijver:	de heer F.J. Somsen
Telefoon:	030-2579111
Fax:	
E-mail:	

Gegevens bedrijf

Naam bedrijf:	ASR Levensverzekering NV, Utrecht
Adres bedrijf:	Kappersweg 3 6956 CC SPANKEREN
Toelichting locatie:	Het bedrijf is eigendom van ASR Levensverzekering.
KvK nummer:	
Type inrichting:	onbekend
Reden van melding:	Veranderen van het bedrijf

Correspondentieadres melding

Correspondentie sturen naar het adres van de melder.

Beschrijving activiteiten

Datum veranderen bedrijf:	01-05-2015
---------------------------	------------

Beschrijving activiteiten:	Er worden koeien, jongvee en vleesvarkens gehouden. De varkenstak wordt beëindigd. Nieuw is dat er in de voormalige varkensstal B overig vleesvee (ouder dan 2 jaar) gehouden gaat worden. Vleesvarkensstal D wordt als berging gebruikt. De vrijkomende ammoniakrechten worden verplaatst naar drie locaties in de omgeving ten behoeve van een aanvraag natuurbeschermingswetvergunning (extern salderen).
Bijlage met beschrijving toevoegen:	Ja

Extra informatie bij de melding

Deze melding vervangt de op 22 april 2015 ingediende melding (correspondentienummer: Apt2ec30oqp). De melding is tevens een verzoek tot intrekking. De vrijkomende ammoniakproductieruimte (totaal 654,0 kg NH₃) wordt gesaldeerd met de volgende locaties: a. Melkveehouderijbedrijf Breukink, locatie Cortenoeversweg 125 (voorlopig nummer) - totaal 225,0 kg b. Paardenhouderij Breukink, locatie Cortenoeversweg 119 (voorlopig nummer) - totaal 105,0 kg c. Melkveehouderijbedrijf van de heer J.P. Nieuwenburg, locatie Kappersweg 5 Spankeren - totaal 324,0 kg.

Bijlagen geupload

De volgende bestanden zijn toegevoegd aan de melding:

Indeling bedrijf	Kappersweg milieutekening gewenste situatie 2015 AIM.pdf
Situatieschets	Kappersweg milieutekening gewenste situatie 2015 AIM.pdf
Toelichting op de aard en omvang van de activiteiten/processen	2015 04 30 toelichting melding aim .pdf

Bijlagen op papier

U moet de volgende bijlagen op papier toesturen aan het bevoegd gezag.

- Rapport akoestisch onderzoek (in overleg met bevoegd gezag)
- Rapport bodemkwaliteit (in overleg met bevoegd gezag)

Gegevens bevoegd gezag

Gemeente Rheden
Afdeling Ruimte
Postbus 9110
6994 ZJ De Steeg

Correspondentienummer

Wilt u alstublieft, als u schriftelijk of mondeling contact zoekt, onderstaand nummer als correspondentienummer gebruiken?

Correspondentienummer: **Apvjtznybbb**

Datum en tijdstip melding: 30-04-2015 16:37

Bijlage melding activiteitenbesluit

Locatie: Kappersweg 3 Spankeren

1. Inleiding

ASR Levensverzekering te Utrecht is sinds enige tijd eigenaar van het veehouderijbedrijf (rundvee en varkens) aan de Kappersweg 3 te Spankeren (voormalig eigenaar fam. Treur). De dierenaantallen worden aangepast in verband met het beëindigen van de varkenstak en het verplaatsen van vrijkomende ammoniakproductierechten naar veehouderijlocaties in de omgeving in het kader van de Natuurbeschermingswet (externe saldering).

Voor de wijzigingen wordt een melding Activiteitenbesluit ingediend.

2. Vergunningenoverzicht

Voor de inrichting aan Kappersweg 3 te Spankeren is sprake van een drietal verleende vergunningen, te weten:

- 25 oktober 1977 Oprichtingsvergunning Hinderwet
- 25 juli 1978 Veranderingsvergunning Hinderwet
- 25 maart 2008 Revisievergunning Wet milieubeheer

Op grond van de veranderingsvergunning van 25 juli 1978 mochten de volgende dieren worden gehouden: 38 melk- en kalkkoeien, 34 stuks vrouwelijk jongvee, 16 vleesstieren (8-24 maanden) en 380 vleesvarkens. De vergunde ammoniakemissie is 1.805,8 kg NH₃ per jaar, zie onderstaande tabel.

Stal	Omschrijving	Rav-code	Aantal	Ammoniakemissie	
				kg NH ₃ /pl	kg NH ₃ /jr
A	Melk- en kalkkoeien	A 1.100.2	38	11,0	418,0
B	Vrouwelijk jongvee	A 3	34	3,9	132,6
B	Vleesstieren/overig vleesvee	A 6	16	7,2	115,2
B en D	Vleesvarkens	D 3.2.1.1	380	3,0	1.140,0
				Totaal	1.805,8

Op grond van de vigerende vergunning van 25 maart 2008 mogen de volgende dieren worden gehouden: 31 melk- en kalkkoeien, 11 stuks vrouwelijk jongvee en 375 vleesvarkens. De vergunde ammoniakemissie is 1.508,9 kg NH₃ per jaar, zie onderstaande tabel.

Stal	Omschrijving	Rav-code	Aantal	Ammoniakemissie	
				kg NH ₃ /pl	kg NH ₃ /jr
A	Melk- en kalkkoeien	A 1.100.2	31	11,0	341,0
A	Vrouwelijk jongvee	A 3	11	3,9	42,9
B1 ¹⁾	vleesvarkens	D 3.2.1.1	22	3,0	66,0
B2 ¹⁾	vleesvarkens	D 3.2.1.1	313	3,0	939,0
D	vleesvarkens	D 3.2.1.1	40	3,0	120,0
				Totaal	1.508,9

1) Afdeling B1 is de kleine afdeling, afdeling B2 is de grote afdeling

3. Verplaatsing ammoniakproductieruimte

Bepalend voor de verplaatsbare ammoniakrechten is de bestaande legale situatie op de referentiedatum 20 maart 2000 (datum aanwijzing Vogelrichtlijngebied Uiterwaarden IJssel, nu Natura 2000-gebied Rijntakken en Veluwe). Voor dit bedrijf gold op 20 maart 2000 de Hinderwetvergunning van 25 juli 1973.

Voor de beoordeling van de verplaatsbare ammoniakrechten is eveneens de revisievergunning van 25 maart 2008 van belang.

De situatie met de laagste ammoniakemissie sinds de referentiedatum is bepalend voor de verplaatsbare ammoniakrechten. In dit geval is dit 1.508,9 kg.

Totaal 654 kg ammoniakproductieruimte wordt verplaatst naar drie locaties (extern salderen).

a. Cortenoeversweg 125 (voorlopig nummer), Brummen

Ten behoeve van de nieuwvestiging van het melkrundveehouderijbedrijf van Breukink op de locatie Cortenoeversweg 125 (voorlopig nummer) te Brummen wordt door ASR het recht voor het houden van de volgende dieren ingetrokken:

Stal B2: 75 vleesvarkens (D 3.2.1.1) $75 \times 3,0 = 225,0 \text{ kg NH}_3/\text{jaar}$

b. Cortenoeversweg 119 (voorlopig nummer), Brummen

Ten behoeve van de nieuwvestiging van het paardenhouderijbedrijf van Breukink op de locatie Cortenoeversweg 119 (voorlopig nummer) te Brummen wordt door ASR het recht voor het houden van de volgende dieren ingetrokken:

Stal B2: 35 vleesvarkens (D 3.2.1.1) $35 \times 3,0 = 105,0 \text{ kg NH}_3/\text{jaar}$

c. Kappersweg 5, Spankeren

Ten behoeve van de uitbreiding van het melkrundveehouderijbedrijf van de heer J.P. Nieuwenburg aan de Kappersweg 5 te Spankeren wordt door ASR het recht voor het houden van de volgende dieren ingetrokken:

Stal B2: 108 vleesvarkens (D 3.2.1.1) $108 \times 3,0 = 324,0 \text{ kg NH}_3/\text{jaar}$

In totaal wordt 654,0 kg NH₃ per jaar ingetrokken.

Dit betekent dat 854,9 kg overblijft. Deze resterende kg's ammoniak worden als volgt vastgelegd op de locatie Kappersweg 3 te Spankeren. Hiervoor wordt een melding activiteitenbesluit gedaan.

Stal	Omschrijving	Rav-code	Aantal	Ammoniakemissie	
				kg NH ₃ /pl	kg NH ₃ /jr
A	Melk- en kalkkoeien	A 1.100.2	31	11,0	341,0
A	Vrouwelijk jongvee	A 3	11	3,9	42,9
B1 ¹⁾	berging				
B2 ¹⁾	Fokstieren en overig rundvee	A 7	49	9,5	465,5
D	berging				
				Totaal	849,4

1) Afdeling B1 is de kleine afdeling, afdeling B2 is de grote afdeling

Melding Activiteitenbesluit

Hierbij doe ik, **de heer S.G. Henny**, melding van het veranderen van het bedrijf **Maatschap S.G. Henny en T.J. Henny-Keuper**. Het voor de melding gebruikte e-mail adres is **degumstersos@hotmail.com**.

Vragenboom niet doorlopen

U hebt er voor gekozen om de verandering van uw bedrijf direct te melden en niet eerst de vragenboom te doorlopen. Daarom is het niet mogelijk om de milieuregels uit het Activiteitenbesluit die op uw bedrijf van toepassing zijn samen te stellen.

Gegevens melder

Naam melder:	de heer S.G. Henny
Adres:	Zutphensestraatweg 47 6956 AB SPANKEREN
Telefoon:	0313414153
Fax:	
E-mail:	degumstersos@hotmail.com

Gegevens bedrijf

Naam bedrijf:	Maatschap S.G. Henny en T.J. Henny-Keuper
Adres bedrijf:	Zutphensestraatweg 47 6956 AB SPANKEREN
Toelichting locatie:	ca. 25 ha. landbouwgrond rondom het perceel a/d Zutphensestraatweg 47 te Spankeren (Kadastraal bekend: gemeente Rheden, sectie R, nummer 287), alsmede overzijde N348.
KvK nummer:	09216230
Type inrichting:	onbekend
Reden van melding:	Veranderen van het bedrijf

Correspondentieadres melding

Correspondentie sturen naar het adres van het bedrijf.

Beschrijving activiteiten

Datum veranderen bedrijf:	01-03-2015
Beschrijving activiteiten:	De activiteiten van het bedrijf zijn gewijzigd vanwege de beëindiging van het houden van rundvee. De activiteiten betreffen nog het telen van gras en mais.
Bijlage met beschrijving toevoegen:	Nee

Extra informatie bij de melding

De genoemde ruimte voor opslag zal worden benut voor zaken zoals klein materieel (betonmolen, hogedruk reiniger, houtklover), gereedschap, aanhangwagen, old-timer tracktor.

Bijlagen geüpload

De volgende bestanden zijn toegevoegd aan de melding:

Indeling bedrijf	AIM plattegrond bedrijfsruimte incl riolering.pdf
Situatieschets	AIM situatie bedrijfsruimte.pdf

Bijlagen op papier

U moet de volgende bijlagen op papier toesturen aan het bevoegd gezag.

- Rapport akoestisch onderzoek (in overleg met bevoegd gezag)
- Rapport bodemkwaliteit (in overleg met bevoegd gezag)

Gegevens bevoegd gezag

Gemeente Rheden Afdeling Ruimte Postbus 9110 6994 ZJ De Steeg

Correspondentienummer

Wilt u alstublieft, als u schriftelijk of mondeling contact zoekt, onderstaand nummer als correspondentienummer gebruiken?

Correspondentienummer: **Apn11ntw96s**

Datum en tijdstip melding: 02-04-2015 21:29

aan Gemeente Rheden
Afdeling Ruimte
Postbus 9110
6994 ZJ DE STEEG

betreft Aanvulling melding AIM Zutphensestraatweg 47, Spankeren (corresp.nr: Apn11ntw96s)
referentie DH/MJ/341/112-150326
datum 20 april 2015

Geachte heer, mevrouw,

Voor de inrichting gelegen aan de Zutphensestraatweg 47 te (6956 AB) Spankeren is op 2 april 2015 een melding Activiteitenbesluit ingediend door de heer S.G. Henny, eigenaar van het bedrijf. Het correspondentienummer van de melding is: Apn11ntw96s.

Middels deze brief wil ik namens de heer S.G. Henny een aanvulling doen op de hiervoor ingediende melding.

In de melding is aangegeven dat de veehouderijactiviteiten zijn beëindigd. De aanvulling heeft betrekking op de verplaatsing van de vrijkomende ammoniakproductieruimte naar derden ten behoeve van een aan te vragen Natuurbeschermingswetvergunning.

De aanvulling is als bijlage bij deze brief opgenomen.

Met de op 2 april jl. ingediende melding en deze aanvulling komt de op 19 januari 2015 ingediende melding 'beëindiging veehouderij Zutphensestraatweg 47, 6956 AB Spankeren' met referentie DH/JV/052/112-54.967 te vervallen.

Indien u vragen heeft kunt u contact met mij opnemen op telefoonnummer 06 - 22 37 95 89.

Hoogachtend,



ing. D.J. (Dick) Hengeveld
specialist ruimtelijke ordening en milieu

Bijlagen:

1. aanvulling melding AIM
2. machtigingsformulier

Bijlage 1: Aanvulling melding AIM

De aanvulling heeft betrekking op de verplaatsing van de vrijkomende ammoniakproductieruimte van de locatie van de melder naar het nieuwe melkveehouderijbedrijf van de heren A.J. en J.W. Breukink aan de Cortenoeverseweg 125 (voorlopig nummer) te Brummen.

De heer en mevrouw Henny hebben aan de Zutphensestraatweg 47 te Spankeren een agrarisch bedrijf. Sinds circa 2005 worden er geen melkkoeien meer gehouden, alleen nog vrouwelijk jongvee. Het voornemen is om ook met het houden van jongvee te stoppen, waarbij de vrijkomende ammoniakrechten worden verplaatst.

Verplaatsing ammoniakproductieruimte

Voor de bepaling van de hoeveelheid te verplaatsen ammoniakproductieruimte moet beoordeeld worden wat de 'kleinste' vergunning/melding is sinds de aanwijzing van het Natura 2000 gebied de Rijntakken (peildatum 24 maart 2000).

Voor het bedrijf is sprake van twee meldingen:

- melding Besluit melkveehouderijen milieubeheer d.d. 26 november 1998;
- melding Besluit landbouw milieubeheer d.d. 14 mei 2007 (= vigerende melding).

Melding 26 november 1998

In de melding van 26 november 1998 zijn geen aantallen dieren aangegeven in het meldingsformulier. De in tabel 1 genoemde diercategorieën en bijbehorende aantallen zijn ontleend aan de milieutekening.

Tabel 1: emissieberekening melding Besluit melkrunderveehouderijen d.d. 26 november 1998

stal	diercategorie	RAV-code	aantal	Kg NH3/ plaats	Kg NH3 totaal
	Melk- en kalfkoeien > 2 jaar	A 1.100.1	69	9,5	655,5
	Vrouwelijk jongvee < 2 jaar	A 3	57	3,9	222,3
	Totaal				877,8

De emissiefactoren zijn gebaseerd op de RAV laatstelijk gewijzigd 10 september 2014

Melding 26 november 14 mei 2007

In onderstaande tabel is de emissieberekening weergegeven.

Tabel 2: emissieberekening melding Besluit landbouw d.d. 14 mei 2007

stal	diercategorie	RAV-code	aantal	Kg NH3/ plaats	Kg NH3 totaal
	Vrouwelijk jongvee < 2 jaar	A 3	47	3,9	183,3
	Totaal				183,3

De emissiefactor is gebaseerd op de RAV laatstelijk gewijzigd 10 september 2014

Uit het voorgaande blijkt dat er 183,3 kg ammoniakproductieruimte kan worden verplaatst. De vrijkomende ammoniakproductieruimte wordt ten behoeve van een aanvraag voor de Natuurbeschermingswetvergunning overgedragen aan het nieuwe melkveehouderijbedrijf van de heren A.J. en J.W. Breukink aan de Cortenoeversesweg 125 (voorlopig nummer) te Brummen op het perceel kadastraal bekend: gemeente Brummen, sectie I, nr. 1862. Deze aanvraag zal op korte termijn worden ingediend bij GS Gelderland.

Bijlage 2: Machtiging

Overeenkomst tot overdracht van Ammoniak

De Partijen:

Naam: J.P.Treur/J.E. Treur-Willemsen Eigenaar Bedrijf ASR Levensverzekering N.V.
Adres: Kappersweg 3 gevolmachtigde Dhr. F.J.Somsen
Postcode: 6956 CC Spankeren Archimedeslaan 10 3584 BA Utrecht
Bankrekeningnummer: NL39RABO0311036546 St. Derdengeld Rekening Nijenhuis (intermediair)
Hierna gezamenlijk te noemen: 'verkoper', en

Naam: Maatschap A.J. en J.W. Breukink
Adres: Cortenoeverseseweg 121
Postcode: 6971 JL Brummen
Hierna gezamenlijk te noemen: 'koper',

In aanmerking nemend dat:

- Beide partijen een onderneming exploiteren met (onder meer) tot doel het houden van dieren;
- Voor het houden van dieren onder meer vereist is het beschikken over voldoende ammoniakrechten;
- Koper zijn bedrijf wenst uit te breiden en verkoper bereid is zijn bedrijf in te krimpen;

Komen overeen:

Dat verkoper verkoopt aan koper, die in koop aanneemt, een hoeveelheid ammoniakrechten, groot **330 kg**, onder de navolgende bepalingen:

Het verkochte

1. Onder ammoniakrechten dient hier te worden verstaan: de publiekrechtelijke toestemming(en) tot het houden van dieren, uitgedrukt in de uitstoot van ammoniak vanuit de betreffende inrichting c.q. locatie met de omvang van een aantal 330 kilogrammen per jaar.
2. De hoeveelheid ammoniakrechten is gebaseerd op de ammoniakemissie van 110 vleesvarkens met RAV code D3.2.1.1 (op basis van de Regeling ammoniak en veehouderij d.d. 31 december 2013)
3. Eventuele korting van overheidswege op de omvang van het verkochte, die is verbonden aan de overdracht ervan op koper of plaatsvindt na feitelijke levering, is voor rekening en risico van koper en zal niet leiden tot verlaging van de koopsom;
4. Eventuele korting van overheidswege op de omvang van het verkochte vóór het moment van feitelijke levering, die niet verbonden is aan deze levering, is voor rekening en risico van verkoper en zal leiden tot evenredige verlaging van de koopsom.

Koopsom, betaling

5. Koper betaalt aan verkoper een koopsom van [REDACTED] per kilogram, oftewel een totaalbedrag van [REDACTED] inclusief BTW.
6. Zo spoedig mogelijk na ondertekening van deze overeenkomst zullen de procedures worden gestart die vereist zijn voor de feitelijke levering overeenkomstig artikel 8 t/m 10. Verkoper zal in

Paraaf verkoper:



Paraaf koper:



overleg tussen partijen, zo mogelijk binnen 4 weken een verzoek indienen bij het bevoegde gezag tot het (gedeeltelijk) intrekken van zijn vergunning voor minimaal de verkochte hoeveelheid ammoniakrechten. Koper zal binnen 6 weken bij het bevoegde gezag een ontvankelijke aanvraag indienen voor een vergunning krachtens de Natuurbeschermingswet en/of de Wet algemene bepalingen omgevingsrecht.

7. Binnen een week nadat koper de ontvankelijke aanvraag als genoemd in artikel 5 heeft ingediend, zal de koopsom door koper aan verkoper worden uitbetaald, door storting van de koopsom op de **Derdengeld Rekening van de intermediair Streekmakelaars Henk Nijenhuis Vosstraat 23 6964BA Hall rekening nummer NL39RABO0311036546**. Als art. 8 en 12 is uitgevoerd wordt de koopsom gestort op rekening van de verkoper/eigenaar.

Levering

8. Juridische levering van het verkochte vindt plaats op de datum van betaling van de koopsom door koper overeenkomstig artikel 4 t/m 6.
9. Feitelijke levering van het verkochte zal geschieden door toekenning aan koper van ammoniakrechten in het kader van vergunningverlening.
10. Partijen verplichten zich jegens elkaar om elk afzonderlijk en zo nodig gezamenlijk al het nodige te doen voor het verkrijgen door koper van de benodigde vergunning(en). Bij deze verlenen partijen elkaar hiervoor ook onherroepelijke volmacht.
11. Tevens zullen zij niets doen dat kan leiden tot vertraging in de vergunningverlening of vernietiging van de verleende vergunning(en) of levering anderszins in de weg kan staan.
12. Verkoper verplicht zich tot het overdragen of afstaan van ammoniakrechten indien en in zoverre dat nodig is voor toekenning ervan aan koper.
13. Verkoper heeft aan zijn leveringsplicht voldaan als de door het bevoegd gezag verleende vergunning(en) onaantastbaar is/zijn geworden.
14. Mocht de levering van de ammoniakrechten niet plaats vinden als gesteld in art. 12 dan kan koper zijn koopsom terugvorderen.

Ontbindende voorwaarden


15. Ontbindende voorwaarde voor deze verkoop, die slechts door de verkoper kan worden ingeroepen, is het niet stipt en zonder aanmaning voldoen door koper aan zijn betalingsverplichting, zoals vermeld in artikel 6.

Kosten

16. De kosten van de aanvraag van de voor koper in verband met de levering benodigde vergunning(en) zijn voor koper, inclusief die van eventuele procedures van bezwaar en beroep.
17. De kosten die verbonden zijn aan het intrekken of wijzigen van vergunningen, het doen van meldingen en registraties anderszins van het bedrijf van verkoper in verband met de levering aan koper zijn voor koper.

Aldus overeengekomen te Utrecht/Brummen op 12-02-2015

Verkoper:

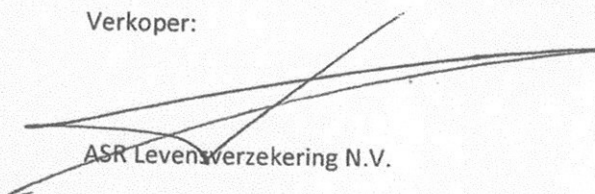
ASR Levensverzekering N.V.

Koper:

Mts A.J en J.W.Breukink


Paraaf koper:

Paraaf verkoper:



Koopovereenkomst ammoniakrechten

Verkoper:

Naam: Maatschap S.G. Henny en T.J. Henny-Keuper
Adres: Zutphensestraatweg 47
Woonplaats: 7056 AB Spankeren
Gemeente: Rheden

Koper:

Naam: Breukink cs
Adres: Cortenoeverseweg 121
Woonplaats: Brummen
Gemeente: Brummen

Verkoper verklaart op 10 januari 2015 aan koper te hebben verkocht en koper verklaart van verkoper te hebben gekocht:

183,3 kg NH₃ (ammoniak-)rechten

De hiervoor genoemde ammoniakproductieruimte van 183,3 kg is gebaseerd op het houden van 47 stuks vrouwelijk jongvee tot 2 jaar (RAV code A3 volgens de Regeling ammoniak en veehouderij publicatie Staatscourant 31 dec 2013).

De koper zal de ammoniakrechten betrekken bij de aanvraag voor de natuurbeschermingswet voor het nieuwe melkveehouderijbedrijf aan de Cortenoeverseweg ongenummerd (kadastraal bekend: gemeente Brummen sectie I nr 1862).

Aldus overeengekomen in drievoud en getekend te Spankeren op 10 januari 2015.

Verkoper:

S.G. Henny

T.J. Henny-Keuper

Koper:

Jw Breukink

AJ Breukink



Rombou
De heer D.J. Hengeveld
Postbus 240
8000 AE ZWOLLE

Datum : **15 JUNI 2015**
Uw kenmerk :
Ons kenmerk :
Zaaknummer : 150610954/RZ
Contactpersoon : mw. N. Jager
Telefoonnummer : (026) 377 16 97

Onderwerp: Acceptatie melding Activiteitenbesluit
milieubeheer

Geachte heer Hengeveld,

Op 5 juni 2015 hebben wij uw melding op grond van het Besluit algemene regels voor inrichtingen milieubeheer (hierna: Activiteitenbesluit) ontvangen voor wijzigen van uw inrichting Kappersweg 3 te Spankeren. Uw melding is geregistreerd onder zaaknummer 150610954. Bij eventuele correspondentie graag dit nummer vermelden

Uw melding hebben wij doorgestuurd naar de Omgevingsdienst Regio Arnhem (hierna: ODRA). Zij hebben uw melding beoordeeld. In deze brief informeren wij u over de volledigheid van uw melding(en) en de gevolgen daarvan.

Melding

De melding heeft betrekking op de volgende activiteiten op het perceel,

- Afleveren vloeibare brandstof of gecompriemd aardgas aan motorvoertuigen voor het wegverkeer;
- Opslaan van propaan;
- Opslaan- en overslaan van stuifgevoelige goederen;
- Opslaan van gasolie, smeerolie of afgewerkte olie in een bovengrondse opslagtank;
- Opslaan van drijfmest en digistaat;
- Het houden van dieren bij een type B bedrijf
- Opslaan van gevaarlijke stoffen, CMR-stoffen of bodembedreigende stoffen in verpakking.

Beoordeling

De melding is getoetst aan de algemene kwaliteitseisen die gelden voor een melding op grond van het Activiteitenbesluit. Uw melding bevat voldoende informatie om vast te stellen welke bepalingen uit het Activiteitenbesluit voor uw bedrijf van toepassing zijn. Uw bedrijf is op basis van de beschikbare gegevens een type B inrichting.

De bepalingen uit het Activiteitenbesluit zijn op uw bedrijf van toepassing. Het Activiteitenbesluit is te vinden op www.wetten.overheid.nl (zoeken op "Activiteitenbesluit milieubeheer"). Ook kunt u via <http://aim.vrom.nl> kijken welke specifieke regels uit het Activiteitenbesluit op u van toepassing zijn.

Publicatie

Wij publiceren de ontvangst van uw melding op onze gemeentelijke website via www.rheden.nl
Tevens wordt de melding gepubliceerd in het plaatselijke huis-aan-huisblad onder gemeenteberichten.

Maatwerkvoorschriften

Wij zien op dit moment geen reden om maatwerkvoorschriften aan de boven genoemde activiteiten te verbinden.

Natuurbeschermingswet (hierna Nbw)

De inrichting is gelegen nabij een tweetal gebieden dat is aangewezen als Natura 2000-gebied.
Uw inrichting is gelegen op een afstand van circa 3600 meter van Natura 2000-gebied 'Uiterwaarden IJssel' en circa 1300 meter van Natura 2000-gebied 'Veluwe'. Aangezien de inrichting is gelegen binnen 10 kilometer van genoemde Natura-2000 gebieden is een vergunning op grond van artikel 19d van de Natuurbeschermingswet 1998 een vereiste.


Omdat u met deze melding aangeeft wijzigingen door te voeren in het houden van landbouwhuisdieren zult u bij de provincie Gelderland een nieuwe Nbw vergunning moeten aanvragen voor deze gemelde activiteiten. U kunt daarvoor het aanvraag formulier op de site: [http://www.gelderland.nl/4/\(95894\)-Natuurbeschermingswet,-vergunning.html](http://www.gelderland.nl/4/(95894)-Natuurbeschermingswet,-vergunning.html).

Nadere informatie

Informatie over deze brief is te verkrijgen bij mevrouw N. Jager telefoonnummer: (026) 377 16 97

Hoogachtend,

Namens burgemeester en wethouders van Rheden,

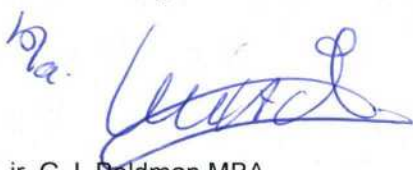

ir. G.J. Beldman MBA
Hoofd vergunningen milieu en juridische zaken
Omgevingsdienst Regio Arnhem

- i.a.a.: gemeente@rheden.nl;



Rombou
De heer D.J. Hengeveld
Postbus 240
8000 AE ZWOLLE

Datum **23 JUNI 2015**
Uw kenmerk :
Ons kenmerk :
Zaaknummer : 150610954/SE
Contactpersoon : mw. N. Jager
Telefoonnummer : (026) 377 16 97

Onderwerp: Onderwerp: aanvulling op brief acceptatie
melding

Geachte heer Hengeveld,

Op 15 juli zonden wij u een brief waarin wij aangegeven dat wij uw melding voor de Kappersweg 3 te Spankeren accepteerden. In deze brief is als ontvangstdatum van de melding 5 juni 2015 aangegeven. Dit is onjuist, de ontvangstdatum van de melding is 30 april 2015.

In de melding is er sprake van beëindiging van de varkenstak van het bedrijf. De vrijkomende ammoniakproductieruimte (totaal 654,0 kg NH₃) wordt in het kader van de Natuurbeschermingswet gesaldeerd naar de volgende locaties:

- Melkveehouderij Breukink, locatie Cortenoeversweg 125 (voorlopig nummer) totaal 225,0 kg
- Paardenhouderij Breukink, locatie Cortenoeversweg 119 (voorlopig nummer) totaal 105,0 kg
- Melkveehouderijbedrijf van de heer J.P. Nieuwenburg, locatie Kappersweg 5 Spankeren totaal 324,0 kg.

Nadere informatie

Informatie over deze brief is te verkrijgen bij Nynke Jager telefoonnummer: (026) 377 16 97

Hoogachtend,

Namens burgemeester en wethouders van Rheden,

ir. G.J. Beldman MBA

Hoofd vergunningen milieu en juridische zaken
Omgevingsdienst Regio Arnhem

i.a.a.: gemeente@rheden.nl.



Maatschap S.G. Henny En T.J. Henny-Keuper
De heer S.G. Henny
Zutphensestraatweg 47
6956 AB SPANKEREN

Datum : **27 MEI 2015**
Uw kenmerk :
Ons kenmerk :
Zaaknummer : 150410334 / SvE
Contactpersoon : mw. N. Jager
Telefoonnummer : (026) 377 16 97

Onderwerp: Acceptatie melding Activiteitenbesluit
milieubeheer

Geachte heer Henny,

Op 21 april 2015 hebben wij uw melding op grond van het Besluit algemene regels voor inrichtingen milieubeheer (hierna: Activiteitenbesluit) ontvangen voor het melding activiteitenbesluit van uw inrichting Zutphensestraatweg 47, 6956 AB te Spankeren. Uw melding is geregistreerd onder zaaknummer 150410334. Bij eventuele correspondentie graag dit nummer vermelden

Uw melding hebben wij doorgestuurd naar de Omgevingsdienst Regio Arnhem (hierna: ODRA). Zij hebben uw melding beoordeeld. In deze brief informeren wij u over de volledigheid van uw melding(en) en de gevolgen daarvan.

Melding

De melding heeft betrekking op de volgende activiteiten op het perceel,

- Het telen van landbouwproducten

Beoordeling

De melding is getoetst aan de algemene kwaliteitseisen die gelden voor een melding op grond van het Activiteitenbesluit. Uw melding bevat voldoende informatie om vast te stellen welke bepalingen uit het Activiteitenbesluit voor uw bedrijf van toepassing zijn. Uw bedrijf is op basis van de beschikbare gegevens een type B inrichting. Dit betekent dat u voor uw activiteiten het Activiteitenbesluit van toepassing is.

Uw melding is compleet. De bepalingen uit het Activiteitenbesluit zijn op uw bedrijf van toepassing. Het Activiteitenbesluit is te vinden op www.wetten.overheid.nl (zoeken op "Activiteitenbesluit milieubeheer"). Ook kunt u via <http://aim.vrom.nl> kijken welke specifieke regels uit het Activiteitenbesluit op u van toepassing zijn.

Publicatie

Wij publiceren de ontvangst van uw melding op onze gemeentelijke website via www.Rheden.nl. Tevens wordt de melding gepubliceerd in het plaatselijke huis-aan-huisblad onder gemeenteberichten.

Nadere informatie

Informatie over deze brief is te verkrijgen bij Nynke Jager telefoonnummer: (026) 377 16 97

Hoogachtend,

Namens burgemeester en wethouders van Rheden,



ir. G.J. Beldman MBA

Hoofd vergunningen milieu en juridische zaken

Omgevingsdienst Regio Arnhem

i.a.a.: archief,

Gemeente Rheden: gemeente@rheden.nl



Maatschap S.G. Henny en T.J. Henny-Keuper
Zutphensestraatweg 47
6956 AB SPANKEREN

Datum : 29 JUNI 2015
Uw kenmerk :
Ons kenmerk :
Zaaknummer : 150410334/mj
Contactpersoon : mw. N. Jager
Telefoonnummer : (026) 377 16 97

Onderwerp: Acceptatie melding Activiteitenbesluit
milieubeheer

Geachte heer/mevrouw,

Op 21 april 2015 hebben wij uw melding op grond van het Besluit algemene regels voor inrichtingen milieubeheer (hierna: Activiteitenbesluit) ontvangen voor uw inrichting Zutphensestraatweg 47, 6956 AB te Spankeren. Uw melding is geregistreerd onder zaaknummer 150410334.

De melding heeft betrekking op het beëindigen van het houden rundvee binnen de inrichting. De activiteiten binnen de inrichting zijn nu nog uitsluitend het telen van gras en mais.

Op 27 mei 2015 hebben wij u een brief gezonden waarin we hebben aangegeven dat uw melding compleet is en door ons is geaccepteerd.

Als aanvulling op onze brief van 27 mei 2015 willen we nog aangeven dat er door het beëindigen van het houden van rundvee binnen de inrichting een ammoniakproductieruimte vrijkomt van 183,3 kg ammoniak. Deze ammoniakproductieruimte wordt in het kader van de Natuurbeschermingswet overgedragen aan het melkveehouderijbedrijf van A.J. Breukink en J. W. Breukink, Cortenoeversesweg 125 (voorlopig nummer) te Brummen.

Nadere informatie

Informatie over deze brief is te verkrijgen bij Nynke Jager telefoonnummer: (026) 377 16 97

Hoogachtend,
Namens burgemeester en wethouders van Rheden,

Ir. G.J. Beldman MBA
Hoofd vergunningen milieu en juridische zaken
Omgevingsdienst Regio Arnhem

i.a.a.: info@overbetuwe.nl,



Provincie Gelderland Natuurbeschermingswet 1998 locatie Cortenoeverseweg 88 te Brummen

Gedeputeerde Staten van Gelderland delen mee dat zij een verzoek om intrekken van een vergunning ingevolge de Natuurbeschermingswet 1998 hebben ontvangen voor het houden van een rundveehouderij aan Cortenoeverseweg 88 te Brummen.

Gedeputeerde Staten van Gelderland hebben het voornemen de vergunning te verlenen.

Mogelijkheid van inzien

Het ontwerpbesluit ligt gedurende zes weken ter inzage bij de receptiebalie in gebouw Marktstate, Eusebiusplein 1a te Arnhem tijdens de gebruikelijke openingsuren, of kan worden ingezien via www.gelderland.nl/bekendmakingen. Kopieën van ter inzage gelegde stukken worden op verzoek toegestuurd. U kunt hiervoor contact opnemen met het Provincieloket, telefoonnummer (026) 359 99 99.

Rechtsmiddelen

Belanghebbenden kunnen tijdens de inzagetermijn hun zienswijze over het ontwerpbesluit indienen, onder vermelding van het zaaknummer 2015-006648. Meer informatie hierover is vermeld aan het slot van het ontwerpbesluit zelf.

Wilt u meer weten?

Bel het Provincieloket, telefoonnummer (026) 359 99 99.

Gedeputeerde Staten van Gelderland



provincie
GELDERLAND

Bezoekadres
Gebouw Marktstate
Eusebiusplein 1a
6811 HE Arnhem

Postadres
Postbus 9090
6800 GX Arnhem

telefoonnummer (026) 359 91 11
telefaxnummer (026) 359 94 80
e-mailadres post@gelderland.nl
internetsite www.gelderland.nl

Waterschap Vallei en Veluwe
T.a.v. de heer J.J. van den Boomgaard
Steenbokstraat 10
7324 AX Apeldoorn

datum 18 juni 2015
onderwerp Intrekkingsbesluit Natuurbeschermingswetvergunning
zaaknummer 2015-006648

Geachte heer Van den Boomgaard,,

Op 12 juni 2014 heeft u een Natuurbeschermingswetvergunning ontvangen voor het houden van dieren. Deze vergunning heeft het zaaknummer 2013-018835 en betreft de locatie Cortenoeversesweg 88 te Brummen. U heeft aangegeven deze activiteit te willen beëindigen. De vrijkomende ammoniakemissie wilt u beschikbaar stellen voor de bedrijven van A.J. en J.W. Breukink aan de Cortenoeversesweg 125 en W.G. Wijma-Breukink aan de Cortenoeversesweg 119. Hiervoor is ook een tweetal aanvragen ingediend met zaaknummers 2015-006993 en 2015-007014.

Besluit

Hierbij besluiten wij dat de ammoniakrechten die voortkomen uit de Natuurbeschermingswetvergunning d.d. 12 juni 2014 met zaaknummer 2013-018835 komen te vervallen. De bedrijfsmatige veehouderij is hierdoor beëindigd.

Dit besluit treedt in werking nadat de Nbw-vergunningen van de bedrijven waarnaar saldo wordt overgedragen Cortenoeversesweg 119 en 125 (zaaknummers 2015-006993 en 2015-007014) onherroepelijk zijn geworden.

Zienswijzen

Gedurende de periode van terinzagelegging kunnen belanghebbenden schriftelijk of mondeling zienswijzen over het ontwerpbesluit naar voren brengen. Ingediende zienswijzen worden met het uiteindelijke besluit en de bijbehorende stukken ter inzage gelegd.

Schriftelijke zienswijzen kunnen worden gericht aan Gedeputeerde Staten van Gelderland, Postbus 9090, 6800 GX Arnhem, of aan post@gelderland.nl, onder vermelding van het zaaknummer dat op de eerste bladzijde van het ontwerpbesluit staat vermeld. Voor een mondelinge zienswijze of toelichting over het ontwerpbesluit kan contact worden opgenomen met het Provincieloket (telefoonnummer (026) 359 99 99).

Wij maken u erop attent dat alleen beroep tegen het uiteindelijke besluit kan worden ingediend als de indiener ook een zienswijze heeft ingebracht tegen het ontwerpbesluit en men belanghebbende is.


inlichtingen bij Provincieloket
e-mailadres post@gelderland.nl

telefoonnummer (026) 359 99 99
BNG Bank Den Haag, rekeningnummer 28.50.10.824
IBAN-nummer: NL74BNGH0285010824
BIC-code van de BNG: BNGHNL2G

btw-nummer: NL001825100.B03
KvK-nummer: 51468751

De periode van terinzagelegging staat vermeld op de kennisgeving welke wordt toegezonden met dit ontwerpbesluit en is in te zien via internet: www.gelderland.nl>actueel>bekendmakingen.

Hoogachtend,
namens Gedeputeerde Staten van Gelderland,

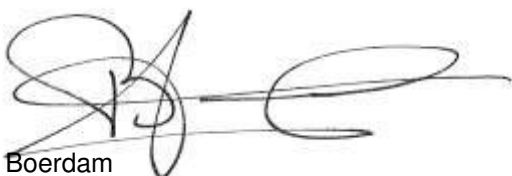


H. Boerdam


kopie:

- dhengeveld@roumbou.nl
- VVHH_BEKENDMAKINGEN

Bijlage 5 Plattegrond beoogde situatie

 

Gebouwegegevens melkveehouderij						
nr.	naam	vloerconstructie	wandconstructie	dakconstructie	metopslag	inh. volume (m³)
A	voersilo's	beton	prefab beton	vezelcementgolfplaten	vezelcementgolfplaten	1600
B	loods	beton / hinkers	metsewerk / hout	vezelcementgolfplaten	drifmest	4650
C	ligboxenstal	beton	metsewerk / hout	vezelcementgolfplaten	drifmest	4650
D1	roundhouse (fase 1)	beton	-	kunststof doek	-	298 st. melkvee >2jr
D2	roundhouse (fase 2)	beton	-	kunststof doek	-	60 st. vr. jongvee <2jr
E	ruimte nevenfuncties	beton	-	vezelcementgolfplaten	-	50 st. vr. jongvee <2jr
F	bedrijfwoning melkvee	beton	metsewerk / hout	vezelcementgolfplaten	-	50 st. vr. jongvee <2jr

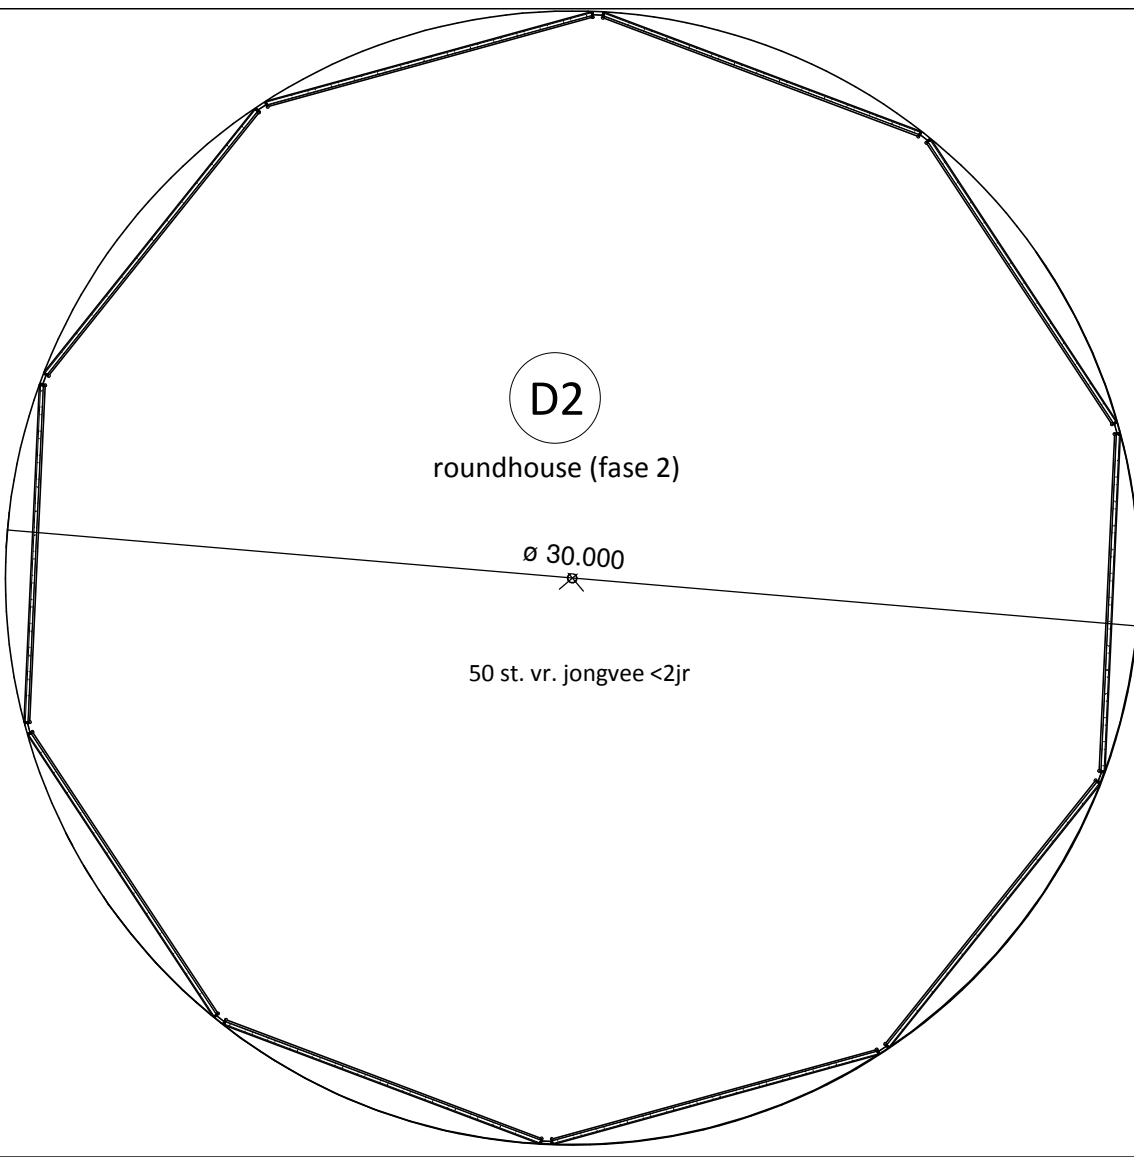

rombōu

opdrachtgever

A.J. en J.W. Broukink
Cortenoeverseweg 121
6971 JL Brummen
Tel. 0575-561418

project

nieuwbouw melkveehouderij Cortenoeverseweg
ong. te Brummen

onderdeel

situatie - nieuw
tekening Nbw melkvee

bladnummer

Nb-02

inake

54.967

schaal

1:200

paperformat

A0++

architect

at

registratienr

-

type

Nbw

datum

26-02-2015

geldig

-

aanvraagnummer 14

postbus 240

6900 AC Dordrecht

(088) 888 66 63

(088) 888 66 62

(088) 888 66 62

info@rombou.nl

www.rombou.nl

Bijlage 6 Overzichtskaartjes met emissiepunten

Het betreft de volgende locaties


- a. Veehouderij Cortenoeverseweg 117 Brummen
 - b. Veehouderij Cortenoeverseweg 88 Brummen
 - c. Veehouderij Kappersweg 3 Spankeren
 - d. Veehouderij Zutphensestraat 47 Spankeren
-

werktuigenberging
vloer: beton.
wanden: stalen wandpl.
dak: stalen dakpl.

209.538/458.326


209.545/458.294

209.526/458.282

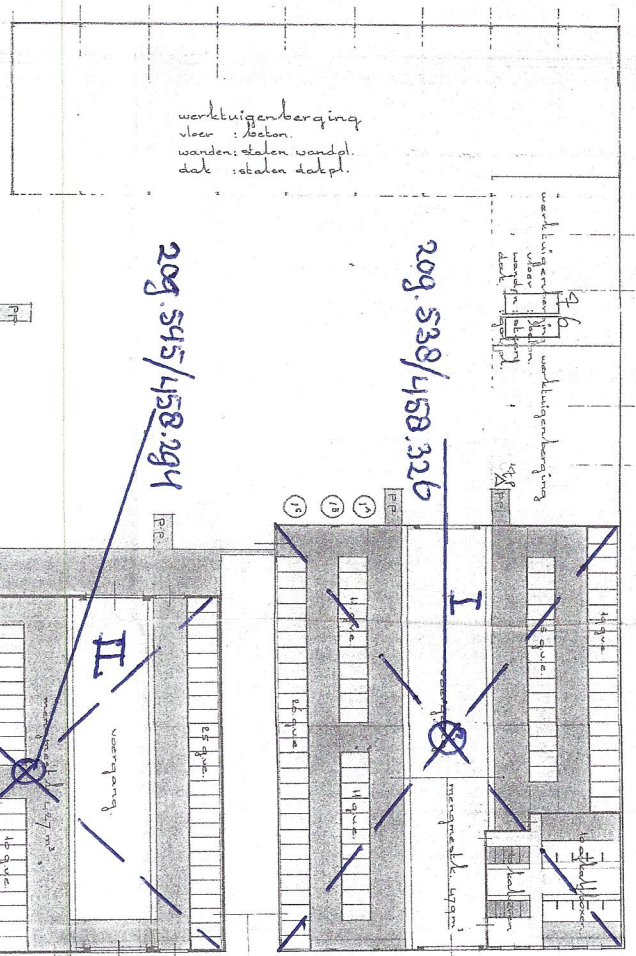

hogebovenbalken.
vloer: beton.
wanden: stalen
dak: gelfpl.

altuukte
schoof 118500
gallie F. 791 + 791
lad. gem. stroomen.

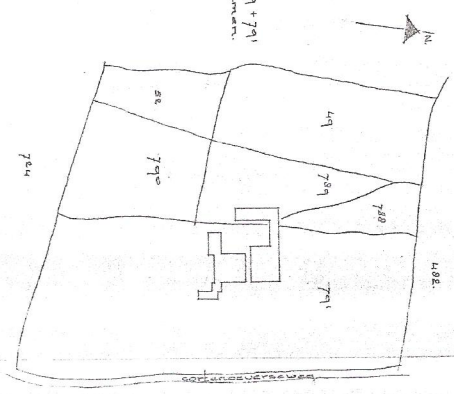


PERVOOI

mengselklara lokaal 1228 m³
max. plaats voor: 171 stukjes groots
36 stukjes jongves
41 stukjes kelderren
1 alier

gve. — grootsve eenheden.
i.v.e. — jongves eenheden.
P.P. — pompput.

- 1 — silo 12 m³
 - 2 — roerinstall. 0.37 kw.
 - 3 — waterpompinst. 0.735 kw.
 - 4 — melkm. 0.6 kw.
 - 5 — koelmotor 0.735 kw.
 - 1^a — uoedersilo 8 m³
 - 1^b — " 10 m³
 - 1^c — " 10 m³
 - 6 dieretrah 3 m³
 - 7 dieretrah 3 m³.
- behoort bij het verzoek d.d.:
om vergoeding ingevolge de hinderwet.

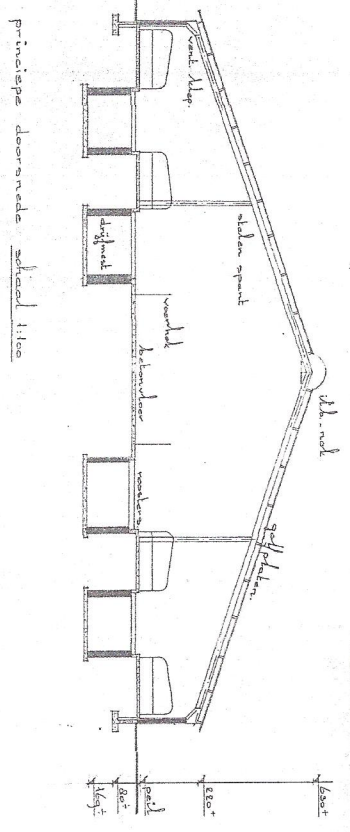

principe doorsnede schaal 1:100

opdrachtgever: dhr. a.j. krekling, carentoewening 117, 6971 JL
schaal 1:100 datum: 16 mei 1991. Brummen.
DOEZWINKEL BOUW de Voortgang 1 Voortgang en kl. 073-97656



kadastrale gemeente: Brummen
sectie: 1I, perceelnummer: 921

rombōu

Projectgr. Cortenoever-Voorsterklei
situatie Cortenoeverseweg 88 te Brummen

SO-06

opdrachtgever
onderdeel
bladnummer

intake
schaal
papierformaat
datum

B-54.229
1:750
A4
24-10-2013

Zwartewaterallee 14
Postbus 240
8000 AE Zwolle

(088) 888 66 61
(088) 888 66 62

info@rombounl
www.rombounl

• Veehouderbedrijven



204.379/453.533

Kappersweg 3



- Veehouderbedrijven
- Veehouderbedrijven ingetrokken
- Zeer kwetsbare gebieden Wet Ammoniak en Veehouderij (WAV)
- zeer kwetsbaar door overcoëstenning; van relevante partijen
- zeer kwetsbaar
- zeer kwetsbaar VHR en beschermd
- natuurnomonment

205.533/
452.924



Zwartewaterallee 14
Postbus 240
8000 AE Zwolle

t (088) 888 66 61
f (088) 888 66 62

e info@rombou.nl
i www.rombou.nl

