


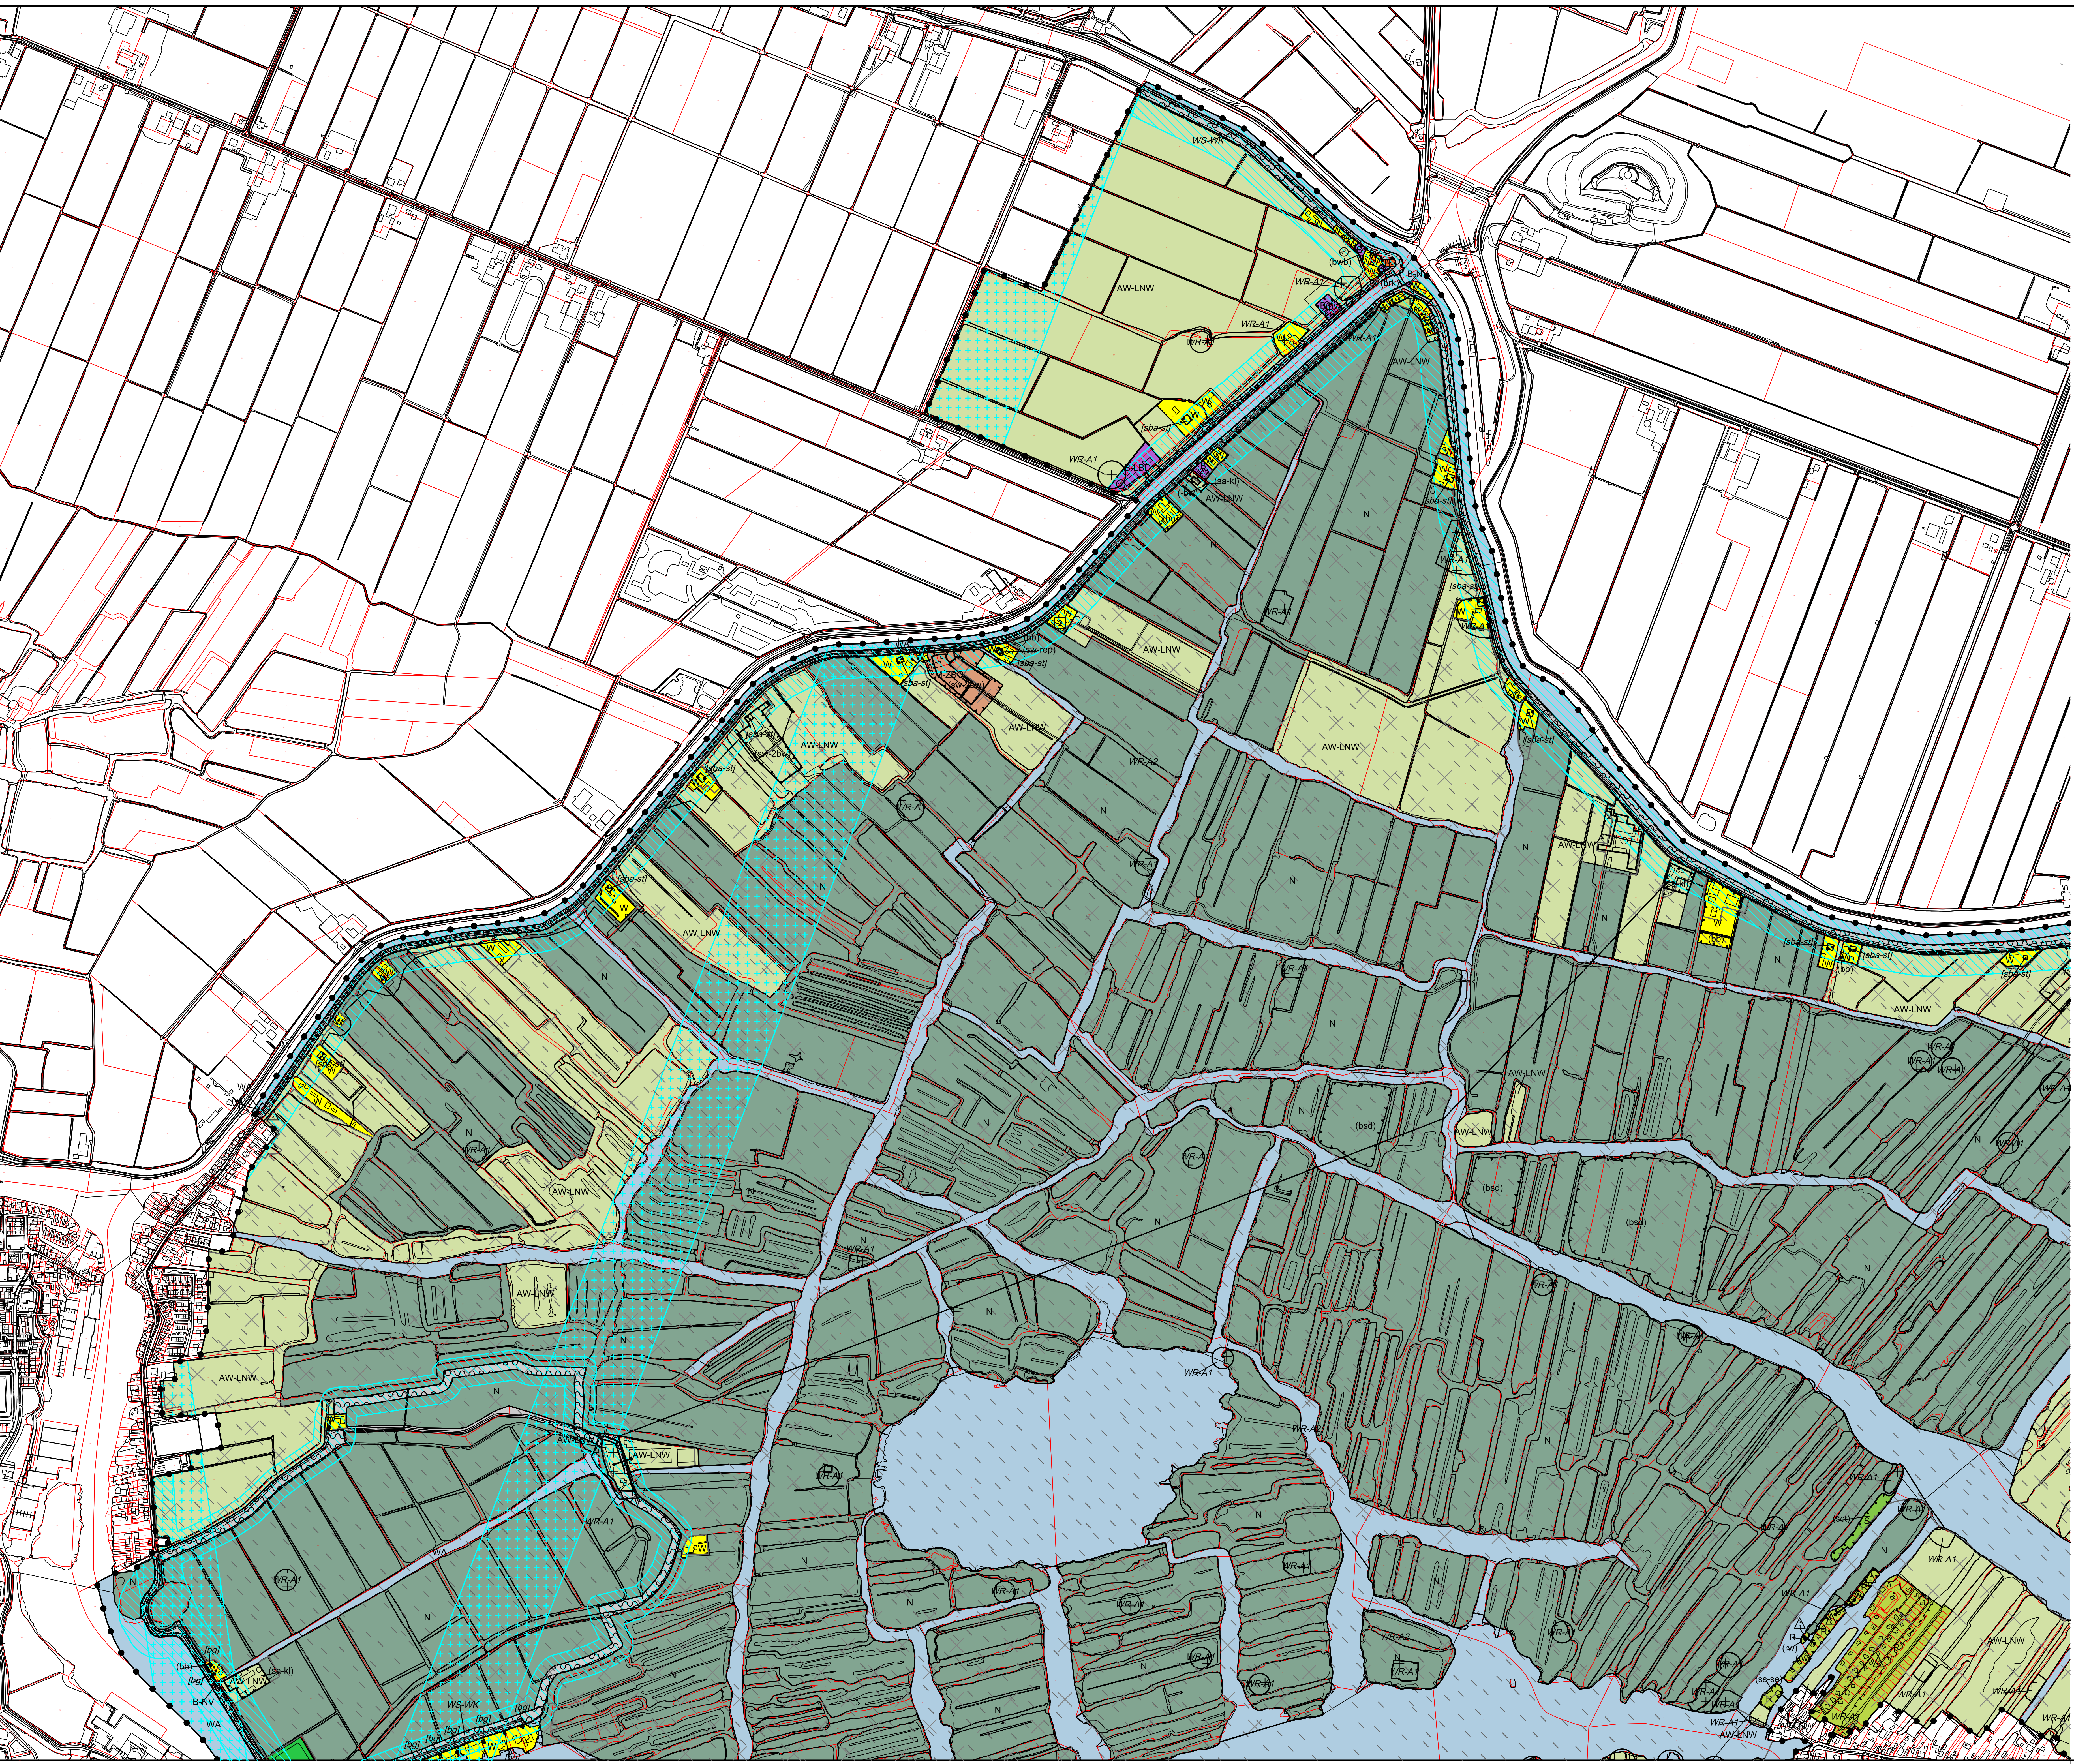

Bestemmingen

A-PB

Agrarisch - Paardenbedrijf

AW-LNW

Agrarisch met waarden - Landschappelijk en natuurwaarden

AW-LW

Agrarisch met waarden - Landschappelijke waarden

B

Bedrijf

B-LBD

Bedrijf - Loonbedrijf

B-NV

Bedrijf - Nutsvoorziening

DH

Detailhandel

G

Groen

H

Horeca

H-HOT

Horeca - Hotel

M-MOL

Maatschappelijk - Molen

M-ZBO

Maatschappelijk - Zorgboerderij

N

Natuur

R

Recreatie

R-JH

Recreatie - Jachthaven

S

Sport

S-MA

Sport - Manège

T

Tuin

V

Verkeer

WA

Water

W

Wonen

Dubbelbestemmingen

Lt

Liding - Gas

Ht

Liding - Hoogspanning

HV

Liding - Hoogspanningsverbinding

WA-1

Waarde - Archeologie 1

WA-2

Waarde - Archeologie 2

WA

Waterstaat - Waterkering

Gebiedsaanduidingen

geluidzone - industrie

overige zone - Natura 2000

veiligheidszone - gasdrukstoot- en regelstation

vrijwaringszone - dijk

vrijwaringszone - molenbolkloop

vrijwaringszone - straatpad

Functionaanduidingen

(bsd)

baggerspeciedepot

(bb)

bed & breakfast

(bw)

bedrijfswoning

(bw)

bedrijfswoning uitgesloten

(bot)

bollenteelt

(bw)

bouwbedrijf

(bk)

brandweerkazerne

(gh)

detailhandel

(gr)

golftaan

(gh)

groothandel

(hv)

hovenier

(kt)

kampeertuin

(nv)

nutsvoorziening

(rw)

recreatieloning

(sc)

scouting

(sl)

sluis

specifieke vorm van agrarisch - dagrecreatieve maatschappelijke en culturele voorzieningen

(sa-km)

specifieke vorm van agrarisch - kaas- en klompenmakerij

(sa-kl)

specifieke vorm van agrarisch - klein bedrijf

(sa-ok)

specifieke vorm van agrarisch - opslag kalfvoer

(sa-pbk)

specifieke vorm van agrarisch - paardenbak

(sa-plw)

specifieke vorm van agrarisch - plattegrondwoning

(sa-wbs)

specifieke vorm van agrarisch - waterbassin

(sa-wt)

specifieke vorm van agrarisch - windturbine

(sb-dlg)

specifieke vorm van bedrijf - metaalbedrijf

(sb-mbt)

specifieke vorm van bedrijf - metaalbedrijf

(sb-oh)

specifieke vorm van bedrijf - oliehandelbedrijf

(sb-pw)

specifieke vorm van bedrijf - plaatwerkerij

(sdh-bmk)

specifieke vorm van detailhandel - bouwmarkt

(sr-ak)

specifieke vorm van recreatie - recreatieak

(sr-sc)

specifieke vorm van recreatie - stacaravan

(sr-h)

specifieke vorm van recreatie - theehuis

(ss-cnv)

specifieke vorm van sport - paardrijvereniging

(ss-dg)

specifieke vorm van sport - surfeland

(sw-nwp)

specifieke vorm van water - natuurwetenschappelijk waardevolle gronden

(sw-gak)

specifieke vorm van wonen - groepsaccommodatie en kampeertuin

(sw-grv)

specifieke vorm van wonen - groepsaccommodatie en vergaderlocatie

(sw-kbd)

specifieke vorm van wonen - kleinschalige bedrijvigheid en detailhandel

(sw-rep)

specifieke vorm van wonen - recreatieappartement

(sw-zw)

specifieke vorm van wonen - tweede bedrijfsruimte

(sw-zap)

specifieke vorm van wonen - zorgappartementen

(spv)

sportveld

(stg)

stijger

(tn)

tennisbaan

(tb)

transportbedrijf

(tc)

tuincentrum

(vm)

verkoopspunt motorbrandstoffen zonder bp

(wf)

woonschepentplaats

(zbo)

zorgboerderij

(zw)

zorgwoning

Bouwvlak

bouwvlak

Bouwaanduidingen

(bq)

bliggebouwen

(sba-st)

specifieke bouwaanduiding - strop

(sba-sts)

specifieke bouwaanduiding - stolpschuur

(sba-gb)

specifieke bouwaanduiding uitgesloten - gebouwen

Maatvoeringsaanduidingen

maatvoeringsvlak

maximum bebouwingspercentage (%)

maximum aantal woonenheden

maximum bebouwd oppervlak (m2)

maximum hoogte (m)

maximum aantal verbliven

Figuren

relatie

Verklaring

BGT en DKK 2018-01-11

1

2

3

4

Wierland

Wierland

Wierland

Wierland

Gemeente Wierland

Landelijk gebied Wierland

blad 1 van 4

Verbeelding

datum:

27-05-2019

schaal:

1:5000 (A3)

status:

ontwerp

projectnr:

279.00.00.00.02

gezien:

RS

NL.IMRO.0802.00574.00000-0301

BügelHajema

Beleef de natuur

BügelHajema Adviseurs B.V. Bureau voor Ruimtelijke Ordening en Milieu B&P

BügelHajema Adviseurs B.V. 8114 BE Loozendaal 050 215 25 15

BügelHajema Adviseurs B.V. W. Wierland@buegelhajema.nl W. Wierland@buegelhajema.nl