



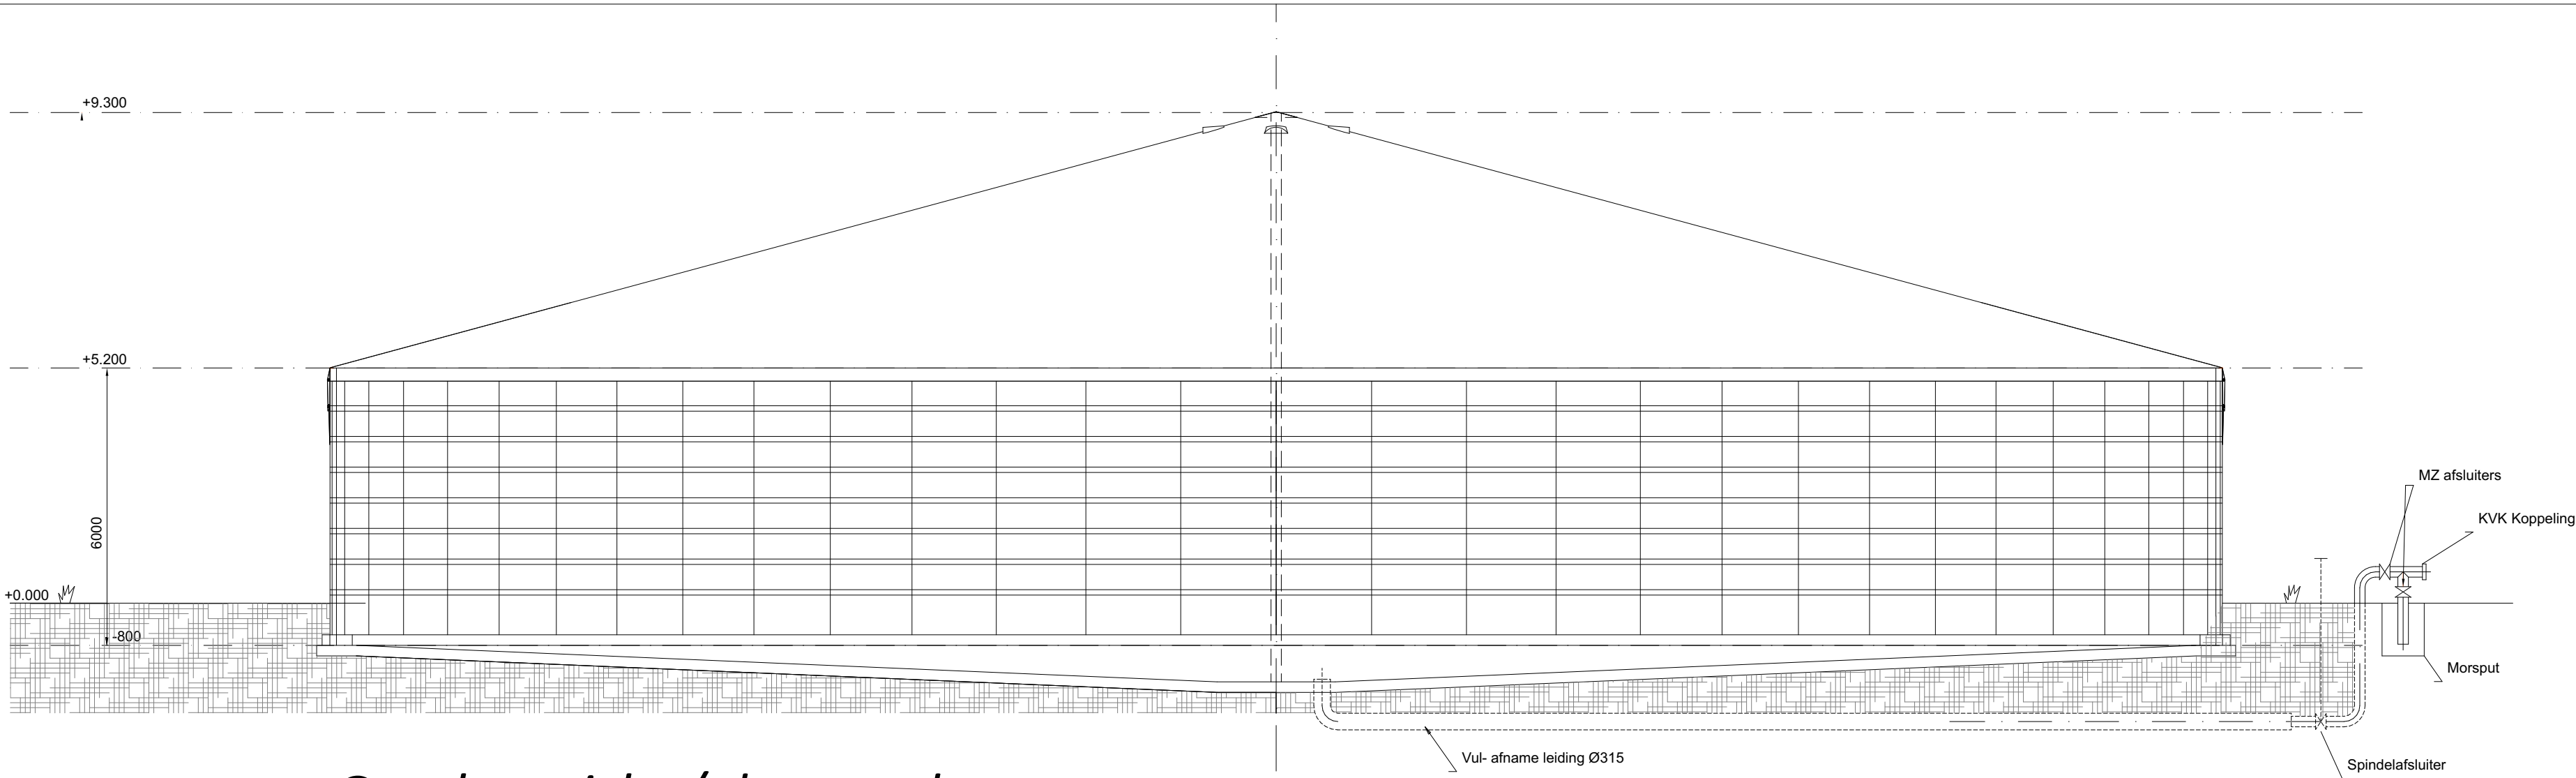


Gevelaanzicht / doorsnede

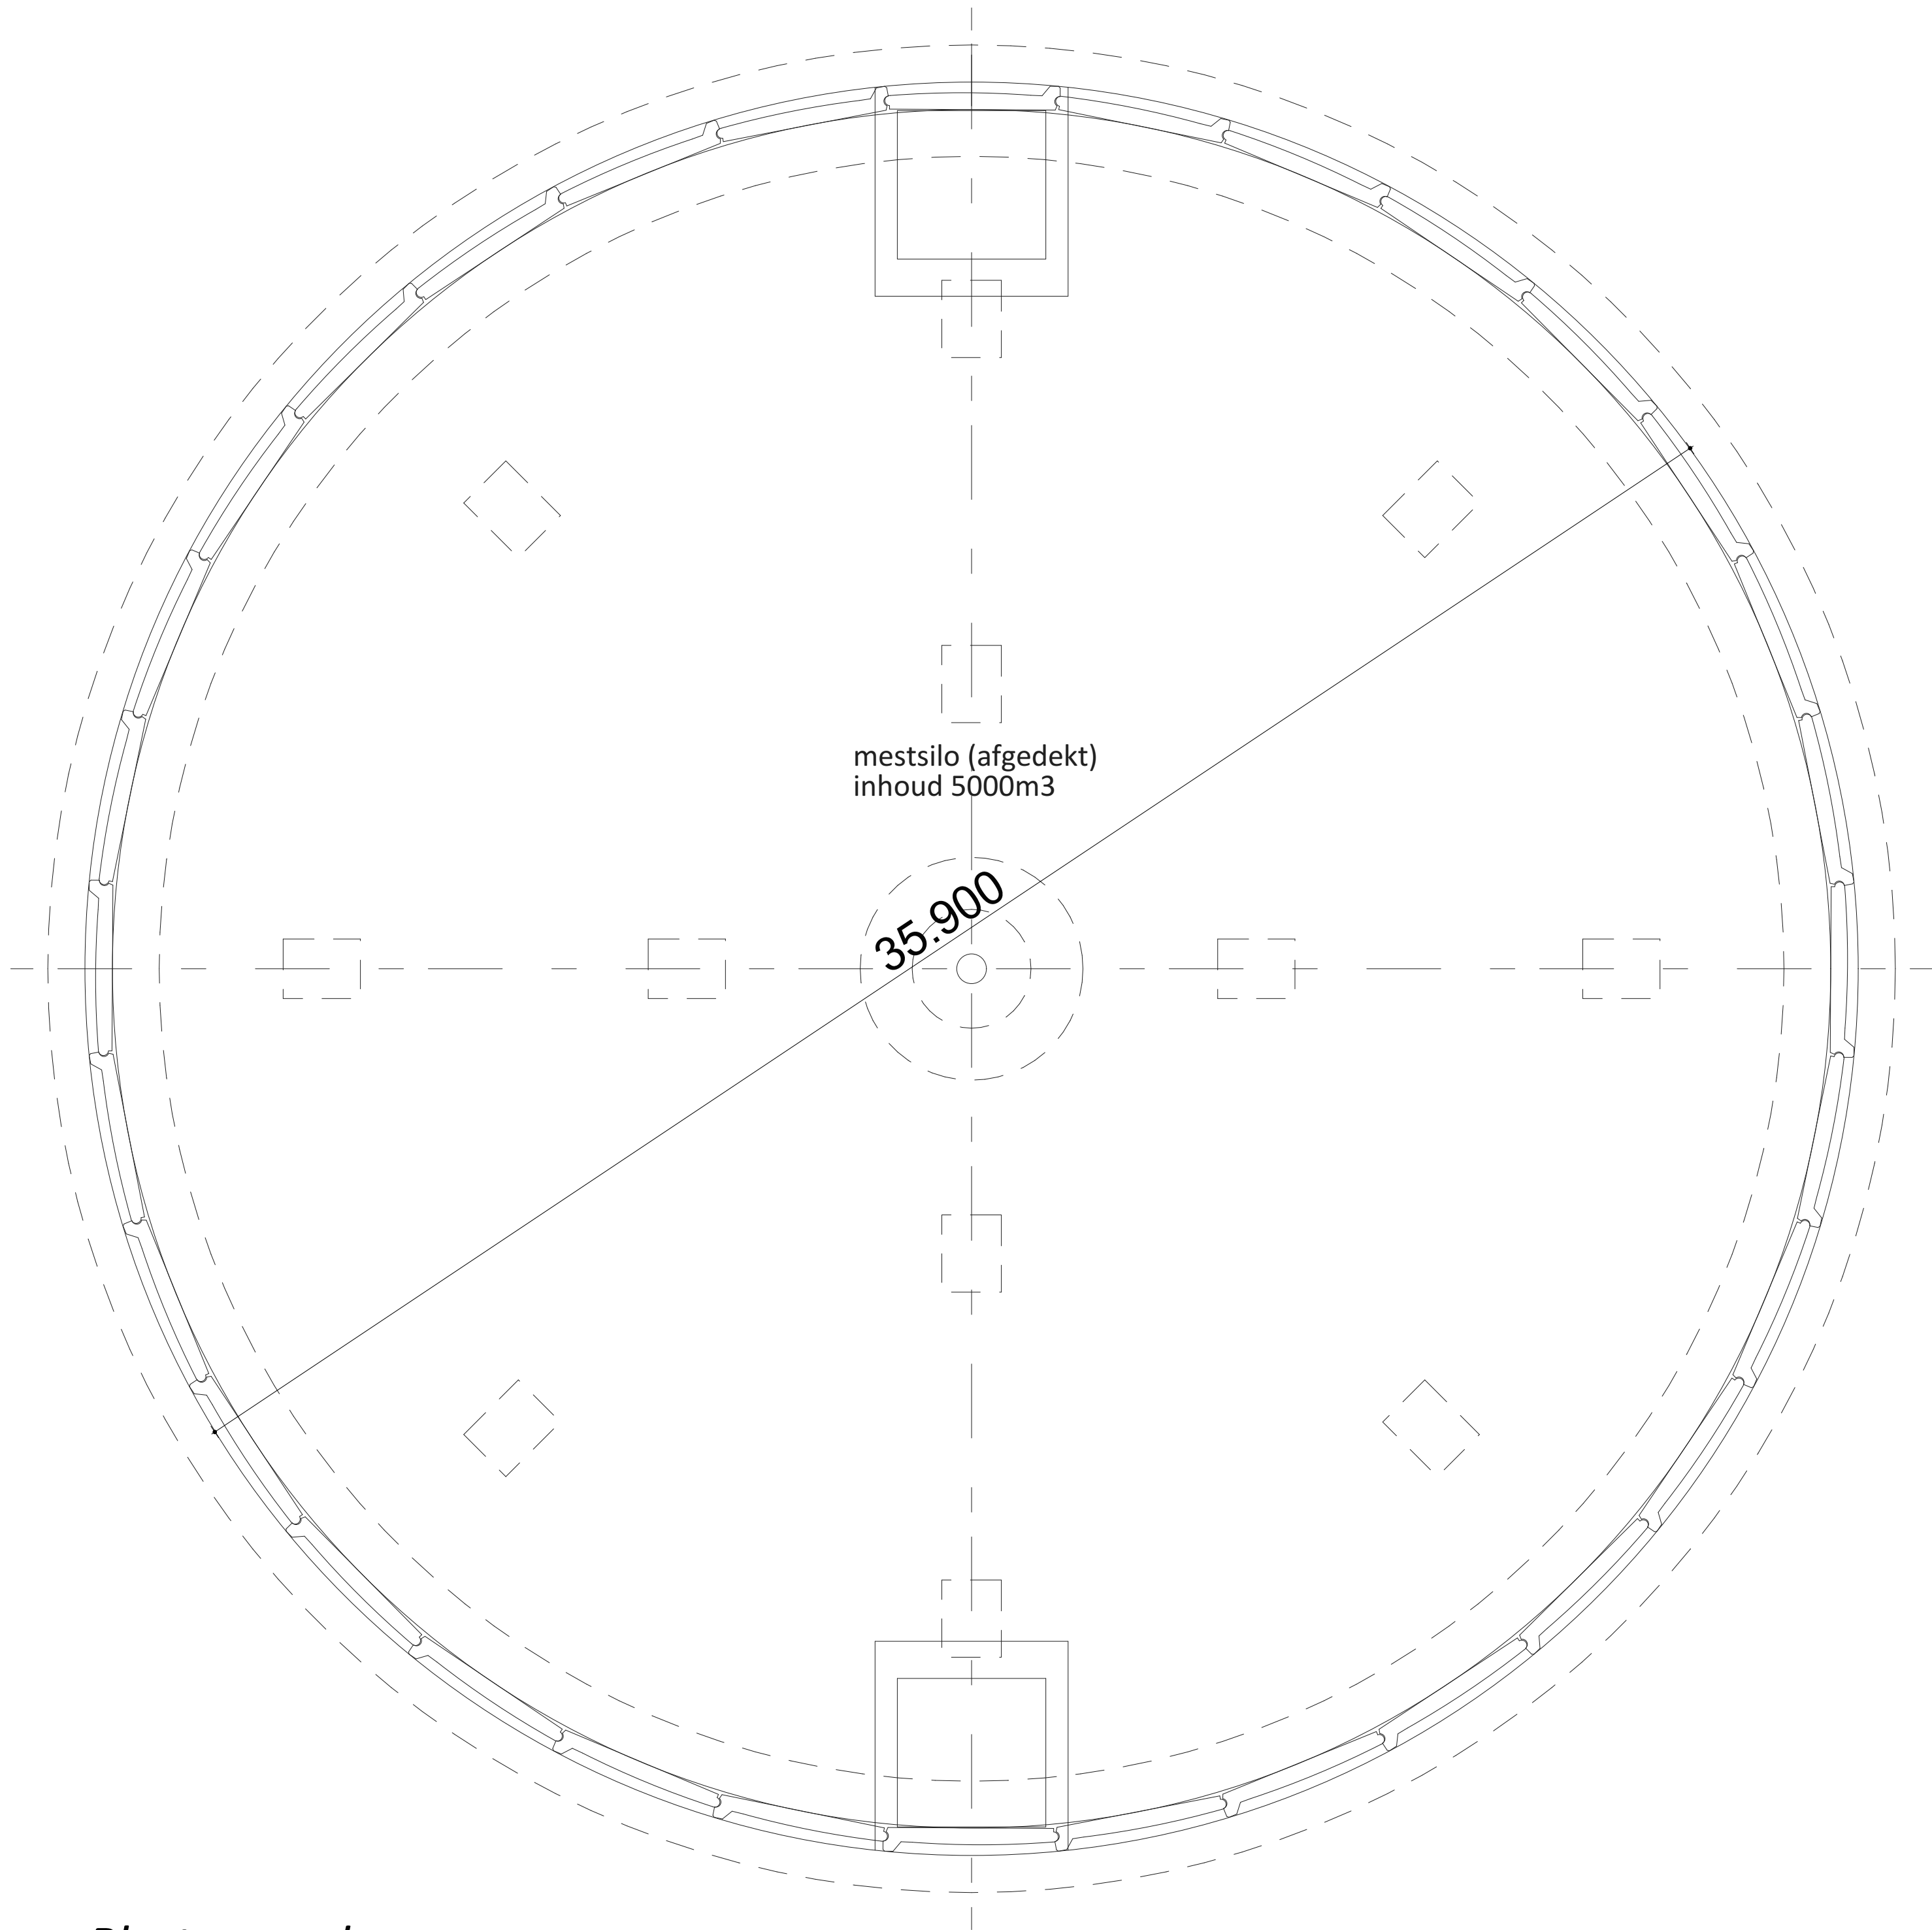

Plattegrond

ONTWERP GEGEVENS	
ONTWERP VOLGENS	IBRM
TANK TYPE	BETONNEN MET STEEL MET KOMO ATTEST
ELEMENT TYPE	grote beton 8 m hoog
MEDIUM	LOOSLAGE MELST
VOLUME (m³)	5000 m³
LOCATIE	ROTTERDAM
BOEDEN TYPE	BETONVULDER
DAK TYPE	SPANNAP
TANKWAND	BETON ELEMENTEN
DIAMETER TANK UITWENDIG	35,9 m
DAKDEK	OP
FUNDATIE DIEPTEN	0,8 m

MATERIAAL	
PLATEN	GEWAPEND BETON C40/50 140
VLOER	GEWAPEND BETON C30/37 140
HOER SEALER	BRAPLEX TS+
AFDICHTING VLOER WAND	BRAPLEX TS+
PLEIZEN UITWENDIG	PVC/GEGLASVANEERD
PLEIZEN INWENDIG	PVC/GEGLASVANEERD
PLIP	PVC/GEGLASVANEERD
DAK	PVC vaneerd
MOEDERMOEDER DAK	ALU/ALU of geïsoleerd
TANKKLEUR UITWENDIG	BETON GRIS
DAK KLEUR	GRIS

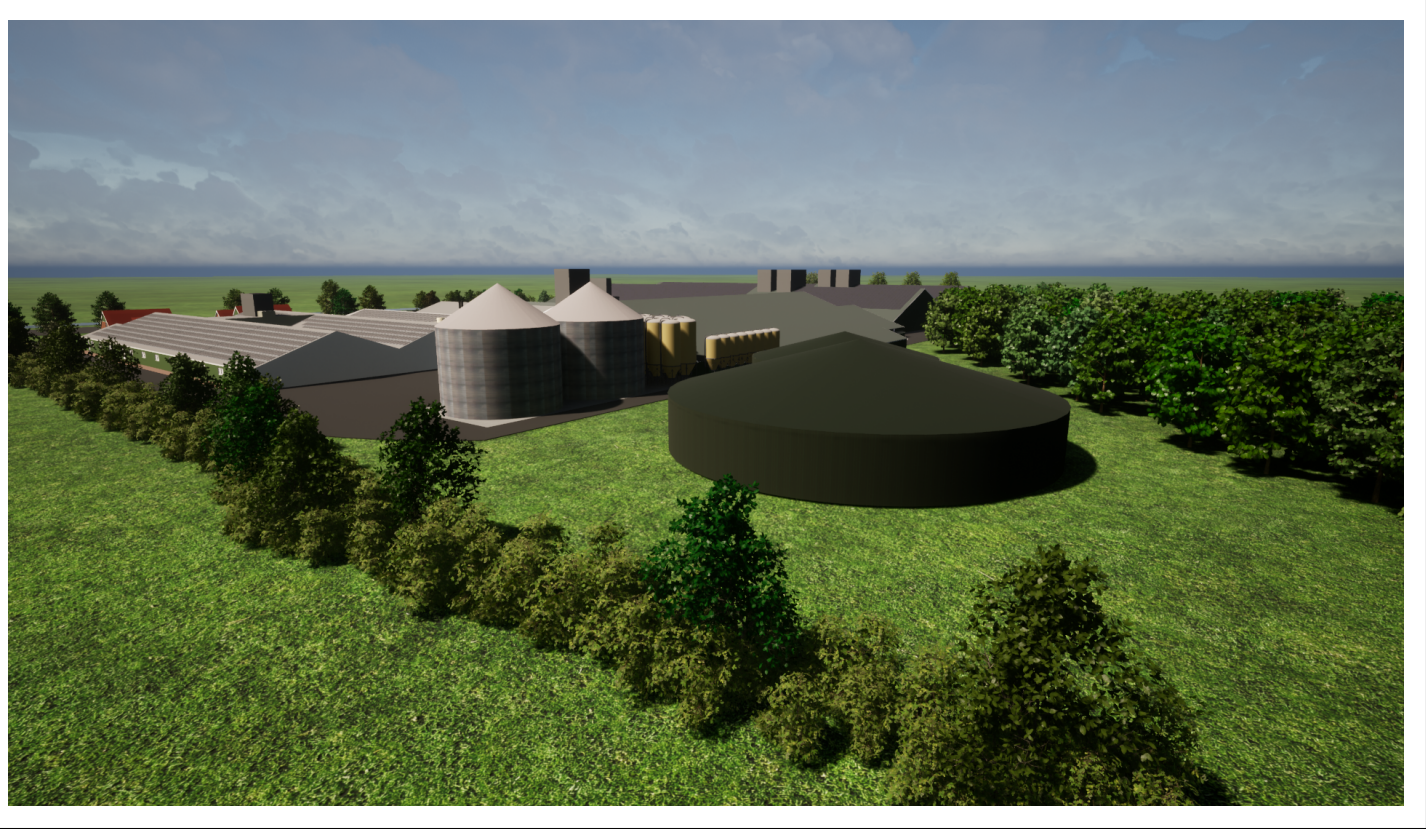

VanWestreenen
ADVISEURS RUIMTELIJKE ONTWIKKELING

Van Westreenen Adviseurs
Anthonie Fokkerstraat 1a
3772 NP Barneveld
T: (0342) 47 42 35
F: (0342) 47 42 81
E: info@vanwestreenen.nl
Vanseveldseweg 65d
7123 JA Lichtenvoorde
T: (0544) 37 97 37
F: (0544) 37 83 64
E: info@vanwestreenen.nl
Haarweg 9a
7652 NX Tubbergen
T: (0546) 70 65 86
F: (0546) 37 83 64
E: info@vanwestreenen.nl

PROJECT:
BOUW MESTSILO
OPDRACHTGEVER:
Tijds Heeten B.V.
Heetenseweg 9a
8111 PX HEETEN
LOCATIE: Heetenseweg 9a en 9c te Heeten
ONDERDEEL:
Plattegrond, aanzicht, doorsnede
Maten voor de uitvoering in het werk controleren

SCHAAL: 1:100
GETEKEND: AV
FORMAAT: A1
DATUM: 11-08-2022
WIJZIGING: 29-08-2023
PROJECTNUMMER:
2023BO-TUS-Mestsilo
Blad 1 van 1