



- LEGENDA**
- Geen maatregelen
 - Verbetering op sterkte / stabiliteit
 - Verbetering op hoogte
 - XXX Rivieras-kilometreering
 - NR Dijkpaal, incl. dijkpaalnummer
 - ↔ Sectiescheiding

© 2010 DHV. Alle rechten voorbehouden. Het is niet toegestaan deze te kopiëren of te verspreiden. Het is niet toegestaan deze te verspreiden of te verspreiden. Het is niet toegestaan deze te verspreiden of te verspreiden.

DHV
 DHV BV
 Unit Land en Water
 Localia Amerstroom
 Laan 101A, nr. 35
 Tel: +31 33 466 33 00
 Fax: +31 33 466 33 01


Dijkverbetering Kinderdijk - Schoonhovense Veer

Startnotitie
 00156180311

Overzichtstekening km982-988
 Formaat: A1 | Schaal: 1:5000 | In 3 blad(en) blad 1

Opdrachtgever:
 Waterschap
 Rivierland

12			
11			
10			
9			
8			
7			
6			
5			
4			
3			
2			
1			
0			
nr.	omschrijving wijziging	getekend	datum
gecontroleerd			
afgegeven			
Status:	CONCEPT		A
Tekening nr.:	C8389-SN-OV-001		

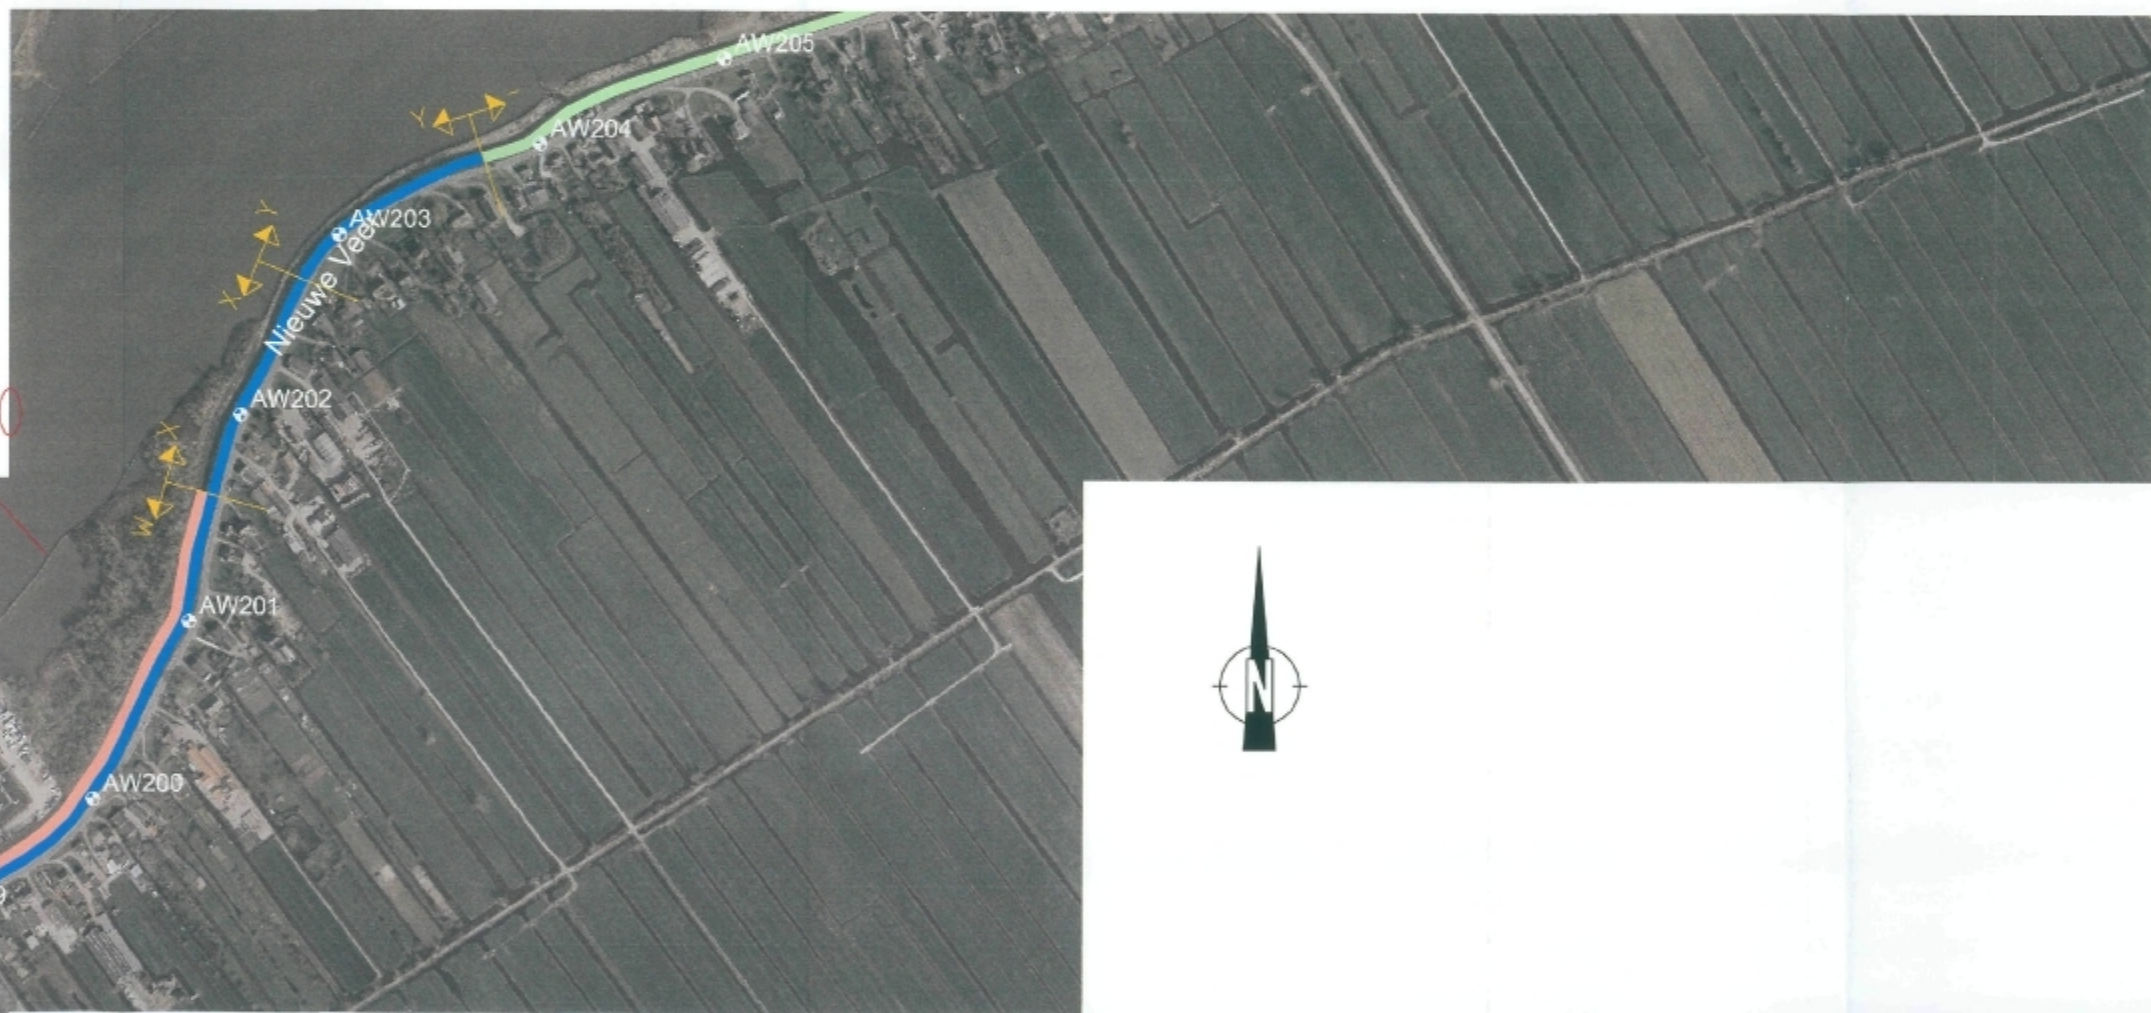

- LEGENDA**
- Geen maatregelen
 - Verbetering op sterkte / stabiliteit
 - Verbetering op hoogte
 - XXX Rivieras-kilometrerings
 - NR. Dijkpaal, incl. dijkpaalnummer
 - ↔ Sectiescheiding



DHW BV
 Unit Land en Water
 Locatie Amerfoort | Tel (+31) 33 - 466 33 00
 Linné 1916 nr. 35 | Fax (+31) 33 - 466 26 01

Dijkverbetering Kinderdijk - Schoonhovense Veer


Startnotitie
DLB/15 6180312

Overzichtstekening km977-981


Formaat: A1 | Schaal: 1:5000 | In 3 bladen/ blad 2

Opdrachtgever:


10			
9			
8			
7			
6			
5			
4			
3			
2			
1			
0	Startdatum	Henco Frankaue	26-02-2010
nr.	Omschrijving wijziging	gekleurd	blaten
gecontroleerd			
vrijgegeven			
Status: CONCEPT			A
Tekening nr.:		C8389-SN-OV-002	

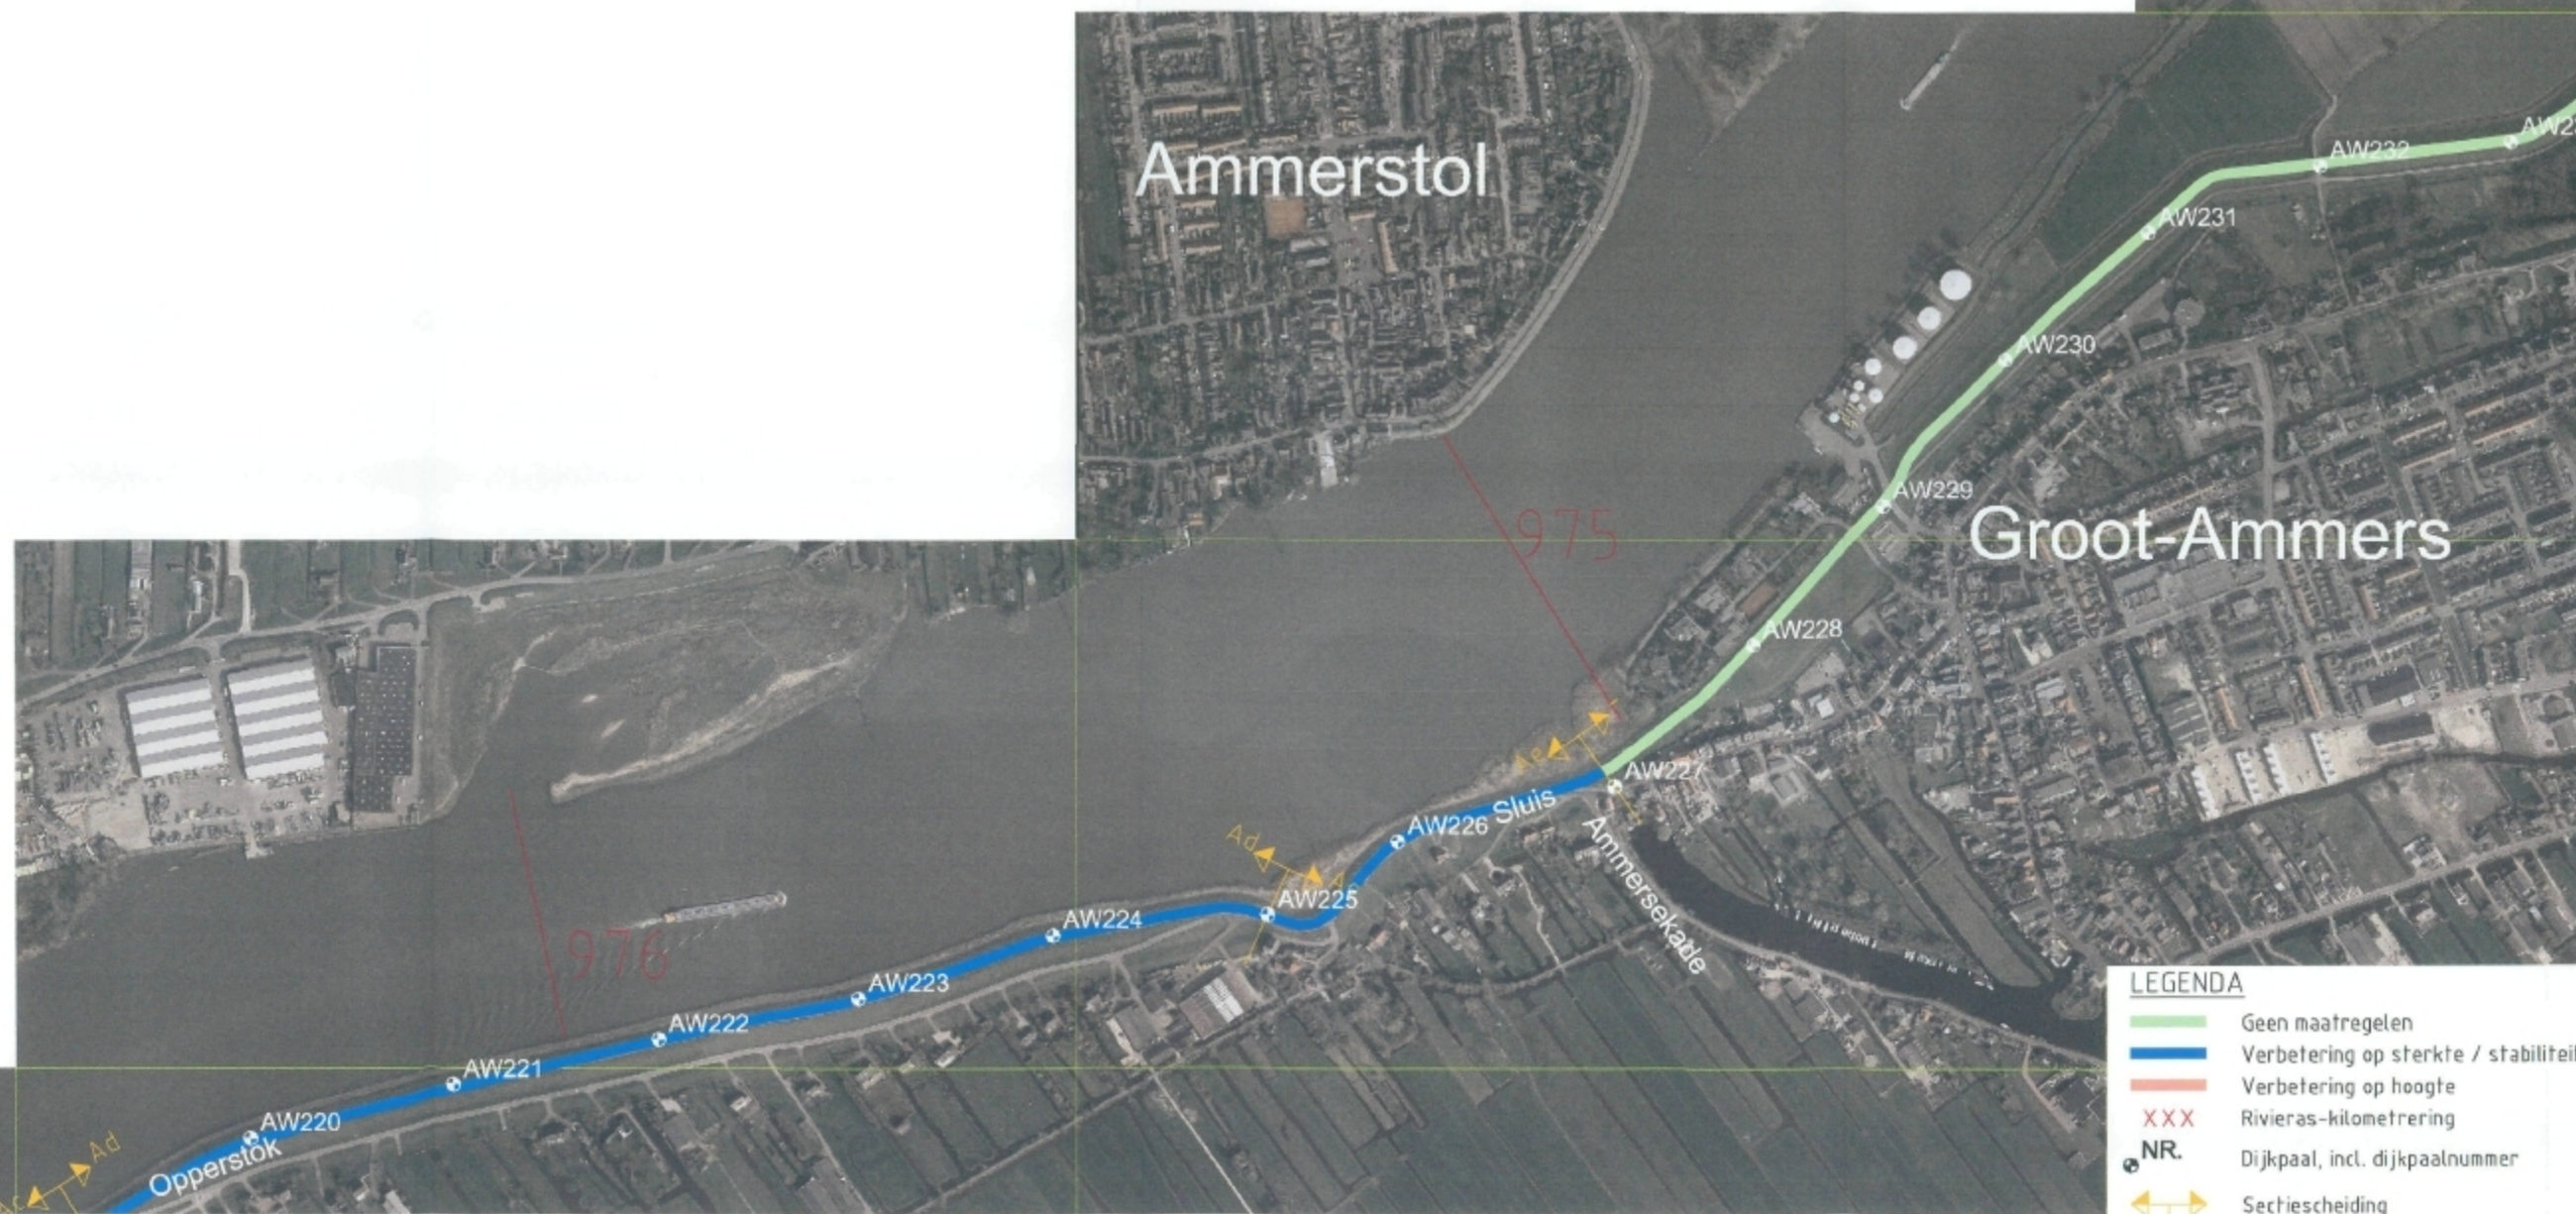

- LEGENDA**
- Geen maatregelen
 - Verbetering op sterkte / stabiliteit
 - Verbetering op hoogte
 - XXX Rivieras-kilometring
 - NR. Dijkpaal, incl. dijkpaalnummer
 - ↔ Sechiescheiding



DHW BV
Unit Land en Water
Locatie Amerfoort
Loon 1914 nr. 35


Tel (+31) 33 - 468 33 00
Fax (+31) 33 - 468 28 01

Dijkverbetering Kinderdijk - Schoonhovense Veer

Startnotitie: **DCB/s61803/3**

Overzichtstekening km971-976

Formaat: A1 | Schaal: 1:5000 | In 3 blad(en) blad 3

Opdrachtgever: 

10			
9			
8			
7			
6			
5			
4			
3			
2			
1			
D	Startnotitie	Hanco Fredoze	26-02-2010
Nr.	Omschrijving wijziging	getekend	datum
gecontroleerd:			
afgeprent:			
Status:	CONCEPT		A
Tekening nr.:	CB389-SN-OV-003		