




- Plangebied**  
 Buitengebied correctieve herziening
- Enkelbestemmingen**
- AW-LNC-1 Agrarisch
  - AW-LNC-2 Agrarisch met waarden - Landschap, natuur en cultuurhistorie - 1
  - WR-A-4 Bedrijf
  - A Natuur
  - AW-LNC-3 Recreatie
  - AW-LNC-4 Recreatie - Verbijfsrecreatie
  - WR-A-3 Wonen - 1
  - WR-A-2 Wonen - 2
- Dubbelbestemmingen**
- L-G-1 Leiding - Gas - 1
  - L-G-2 Leiding - Gas - 2
  - L-W Leiding - Hoogspanningsverbinding
  - L-4 Leiding - Leidingstrook
  - L-W Leiding - Nafas
  - L-W Leiding - Water
  - WR-A-1 Waarde - Archeologie - 1
  - WR-A-2 Waarde - Archeologie - 3
  - WR-A-3 Waarde - Archeologie - 4
  - WR-A-4 Waarde - Cultuurhistorie
  - WR-A-5 Waarde - Geomorfologie
  - WR-A-6 Waarde - Natuur attentiegebied
- Gebiedsaanduidingen**
- overige zone - beperkingen veehouderij 1
  - overige zone - beperkingen veehouderij 2
  - wegveiligingszone - leiding
  - wegveiligingszone - ontheffingsgebied - 1
  - wegveiligingszone - ontheffingsgebied - 2
  - wegveiligingszone - ontheffingsgebied - 3
  - wegveiligingszone - ontheffingsgebied - 5
  - wegveiligingszone - ontheffingsgebied - 5.2
  - wegveiligingszone - ontheffingsgebied - 6
  - wegveiligingszone - ontheffingsgebied - 6.1
- Funcieaanduidingen**
- aquacultuur
  - bedrijfwoning uitgestoten
  - diagramatie
  - ecologische verbindingzone
  - ecologische waarde
  - erf
  - glastuinbouw
  - intensieve kweekrij
  - intensieve veehouderij
  - kas
  - rijbak
  - specifieke vorm van agrarisch - insektenkweekrij
  - specifieke vorm van agrarisch - neventak intensieve veehouderij
  - specifieke vorm van agrarisch - permanente teeltondersteunende voorzieningen
  - specifieke vorm van agrarisch - veehouderij
  - specifieke vorm van bedrijf - 7
  - specifieke vorm van bedrijf - 10
  - specifieke vorm van herca - restaurant
  - specifieke vorm van maatschappelijk - dierenpensioen
  - specifieke vorm van maatschappelijk - kinderopvang
  - specifieke vorm van water - beekherstel
  - specifieke vorm van wonen - huisvesting werknemers
  - verbijfsrecreatie
  - verenigingsleven
  - watertoring
  - wonen
- Bouwvlakken**
- bouwvlak
- Bouwaanduidingen**
- specifieke bouwaanduiding - 3
  - specifieke bouwaanduiding - 4
  - specifieke bouwaanduiding - 5
  - specifieke bouwaanduiding - 6
  - specifieke bouwaanduiding - 8
  - specifieke bouwaanduiding - 9
  - specifieke bouwaanduiding - 10
  - specifieke bouwaanduiding - 11
  - specifieke bouwaanduiding - 12
  - specifieke bouwaanduiding - 13
  - specifieke bouwaanduiding - 14
  - specifieke bouwaanduiding - 15
  - specifieke bouwaanduiding - geen gebouwen
- Maatvoeringen**
- maximum aantal bouwlagen
  - maximum aantal wooneenheden

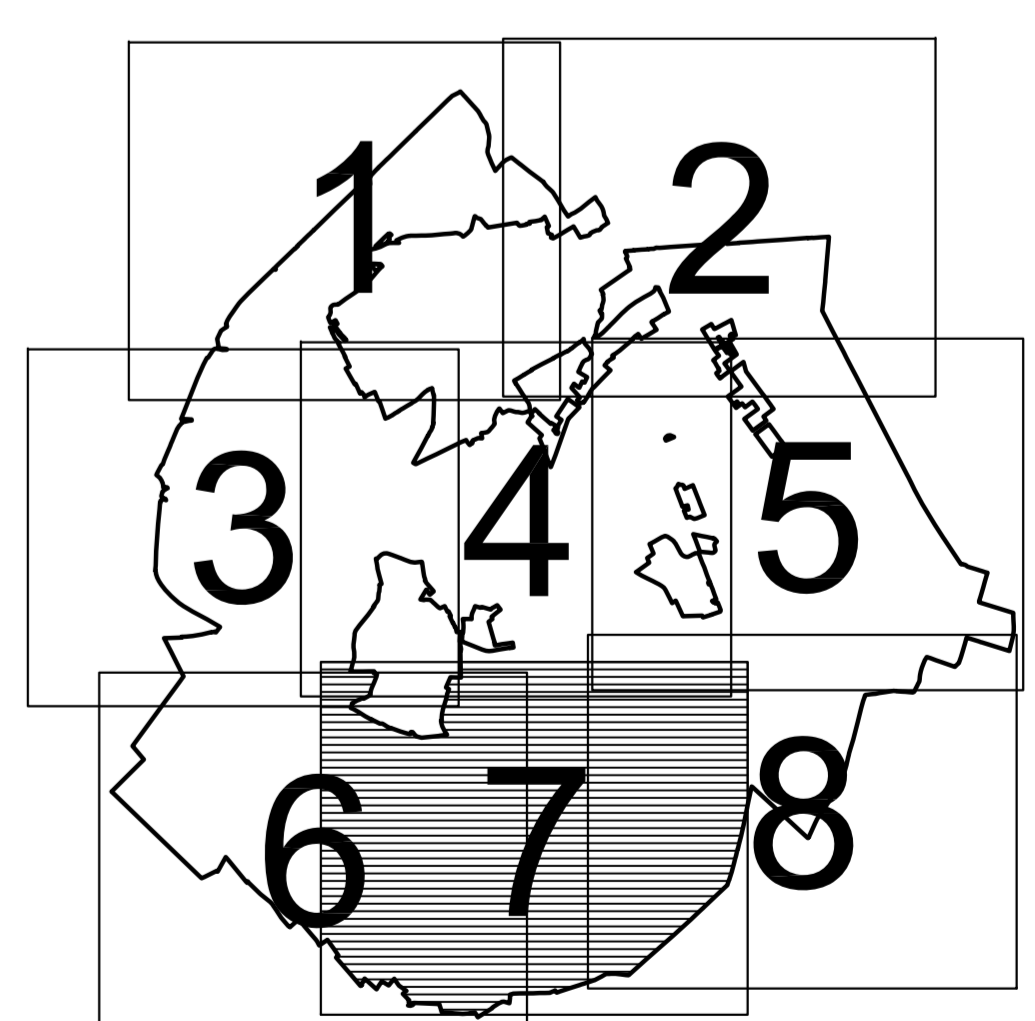

gemeente **Oisterwijk**

bestemmingsplan **Buitengebied correctieve herziening** noordzij

identificatie	planstatus	tekening
identificatiecode	datum	status
NL.IMRO.0624.Buitengebied2014cor-Ow01	13-01-2014	concept
projectnummer	22-04-2014	ontwerp
084200109464.00		vastgesteld

schaal : 1:5000  
 afmeting : A0  
 bladnummer : 7  
 aantal bladen : 8  
 bestand : 082Y.gxd

bestuur 430  
 4330 AK Midsburg midsburg@mo.nl  
 0118-69070 www.mo.nl

referentie : R. C.A. Louw  
 getekend : L.G. Pronger