

141-963

Tracébesluit

Hogesnelheidslijn-Zuid

Gemeente Rijnwoude, Zoetermeer

Kaarten Tracédeel

3



Tracébesluit HSL-Zuid

Toelichting

Overzichtsblad

Een overzichtsblad bevat een *overzichtskaart* en een *lengteprofiel*.

Op de *overzichtskaart* is de ligging van het tracé van de hogesnelheidslijn van noord naar zuid weergegeven op een topografische ondergrond op schaal 1:20.000. De lengte van het tracé is aangegeven in kilometers, gemeten vanaf het station Rotterdam CS. Op de overzichtskaart verwijzen de nummers in de kaders naar de bladnummers van de kaartbladen. De dikker omliggende kaders geven het gedeelte aan dat weergegeven is in het lengteprofiel.

In het *lengteprofiel* is de hoogteligging van het tracé weergegeven. Hierin is de lengteschaal gelijk aan die van de overzichtskaart, maar de hoogteschaal is sterk vergroot (schaal 1:400), waardoor de verschillen in hoogteligging duidelijk zichtbaar zijn. De hoogteligging is aangegeven in meters, gemeten vanaf de bovenkant van de spoorstaven tot de N.A.P.-lijn. Boven dit lengteprofiel zijn de belangrijkste kruisende wegen en watergangen aangegeven.

Tracédeel 3 Rijnwoude / Zoetermeer

Kaartblad

Een *kaartblad* bevat een *tracékaart* en een *dwarsprofiel*.

Deze kaartbladen zijn van noord naar zuid genummerd. Daar waar ruimtebeslag is voorzien buiten het direct aan het tracé grenzende gebied zijn aanvullende kaartbladen gemaakt. Om de samenhang te tonen is bij de aanvullende kaartbladen een letter toegevoegd aan het kaartbladnummer.

De *tracékaart* is op schaal 1:2.500 getekend en laat steeds ongeveer 900 meter van het tracé zien.

De bestaande situatie is als ondergrond in blauw weergegeven. Beide sporen van de hogesnelheidslijn zijn met een zwarte lijn aangegeven.

Het lichtgrijze vlak is de **HSL-zone** die het ruimtebeslag voor de hogesnelheidslijn aangeeft. Het ontwerp is in grijs binnen deze zone weergegeven.

De **Inpassingszone** geeft de gebieden aan die aangewezen zijn voor het treffen van inpassingsmaatregelen.

De **Bouwzone** geeft de gebieden aan die tijdelijk benodigd zijn om de HSL-Zuid aan te leggen.

In een aantal gevallen zal een als **Bouwzone** aangegeven gebied na realisering van de lijn in gebruik blijven voor de inpassing van het project in de omgeving. In dat geval is het gebied niet alleen als **Bouwzone**, maar eveneens als **Inpassingszone** aangegeven (dubbelbestemming).

De bebouwing die geheel binnen de HSL-zone ligt en om deze reden in alle gevallen geamoveerd zal moeten worden, is niet apart op de tracékaarten gemarkeerd. Bebouwing die slechts gedeeltelijk of geheel buiten de HSL-zone ligt en die geamoveerd en/of aan de bestemming onttrokken zal worden, is op de tracékaarten gemarkeerd en aangegeven als "*Aan de bestemming te onttrekken bebouwing*". De systematiek, zoals gehanteerd in onteigeningszaken, bepaalt of deze gebouwen geheel danwel gedeeltelijk zullen worden aangekocht.


Daar waar geluidswerende voorzieningen zijn voorzien zijn deze op de kaart aangegeven. De hoogte van de schermen staat vermeld in het tracédeelfrapport.

Het *dwarsprofiel* is weergegeven op schaal 1:500. Hieruit kan de breedte en de hoogte van het tracé afgelezen worden. De huidige ligging van het maaiveld is in blauw weergegeven, en de nieuwe situatie is in zwart weergegeven. Ook zijn in het dwarsprofiel de eventuele geluidswerende voorzieningen aangegeven.

Kaarten

Overzichtsblad 3A en 3B

Kaartblad 24 - 36



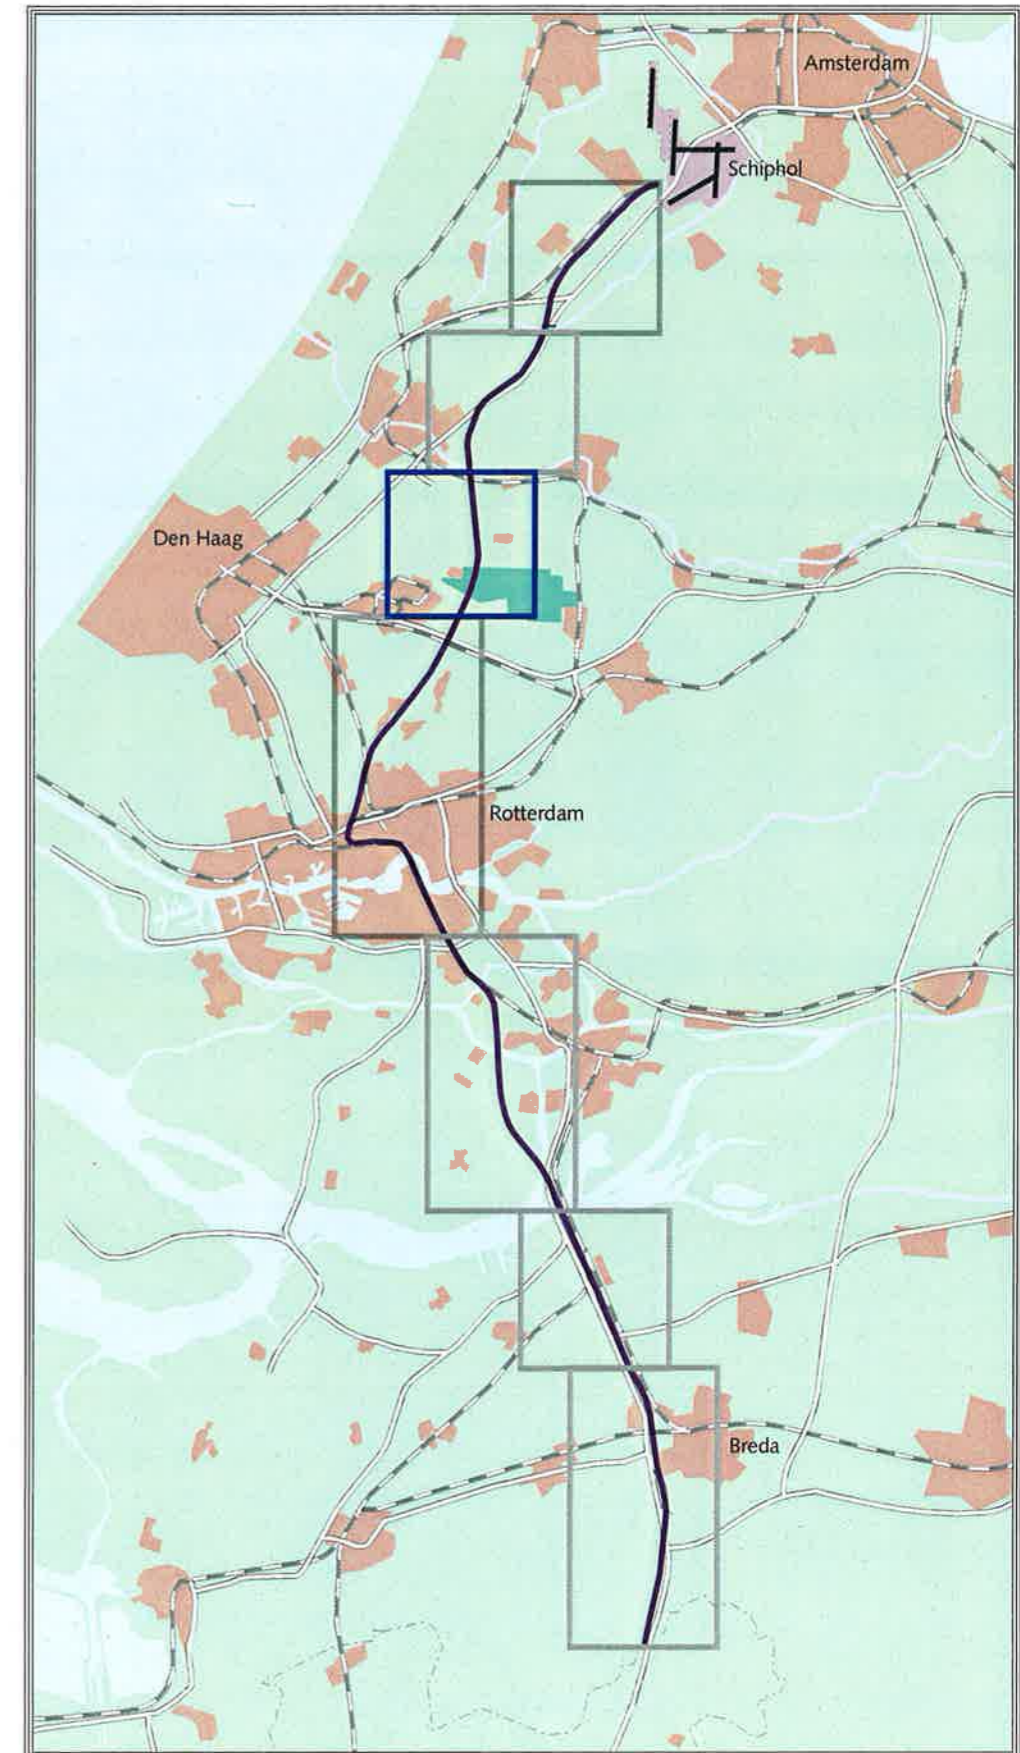


Achthovenweg
 Oude Rijn
 Hoge Rijndijk
 Hoogenveense Vaart
 Spoorlijn Alphen-Leiden
 N11 (toekomstig)
 Fietspad
 Vierheemskinderenweg
 hoofdwatergang
 De Wilck
 Padesche wetering
 Ringvaart
 Tweede tocht
 Eerste tocht
 Westeindervaart
 Eerste tocht

N.A.P.
 Hor. schaal 1: 20.000
 Verl. schaal 1: 400

2B

3B

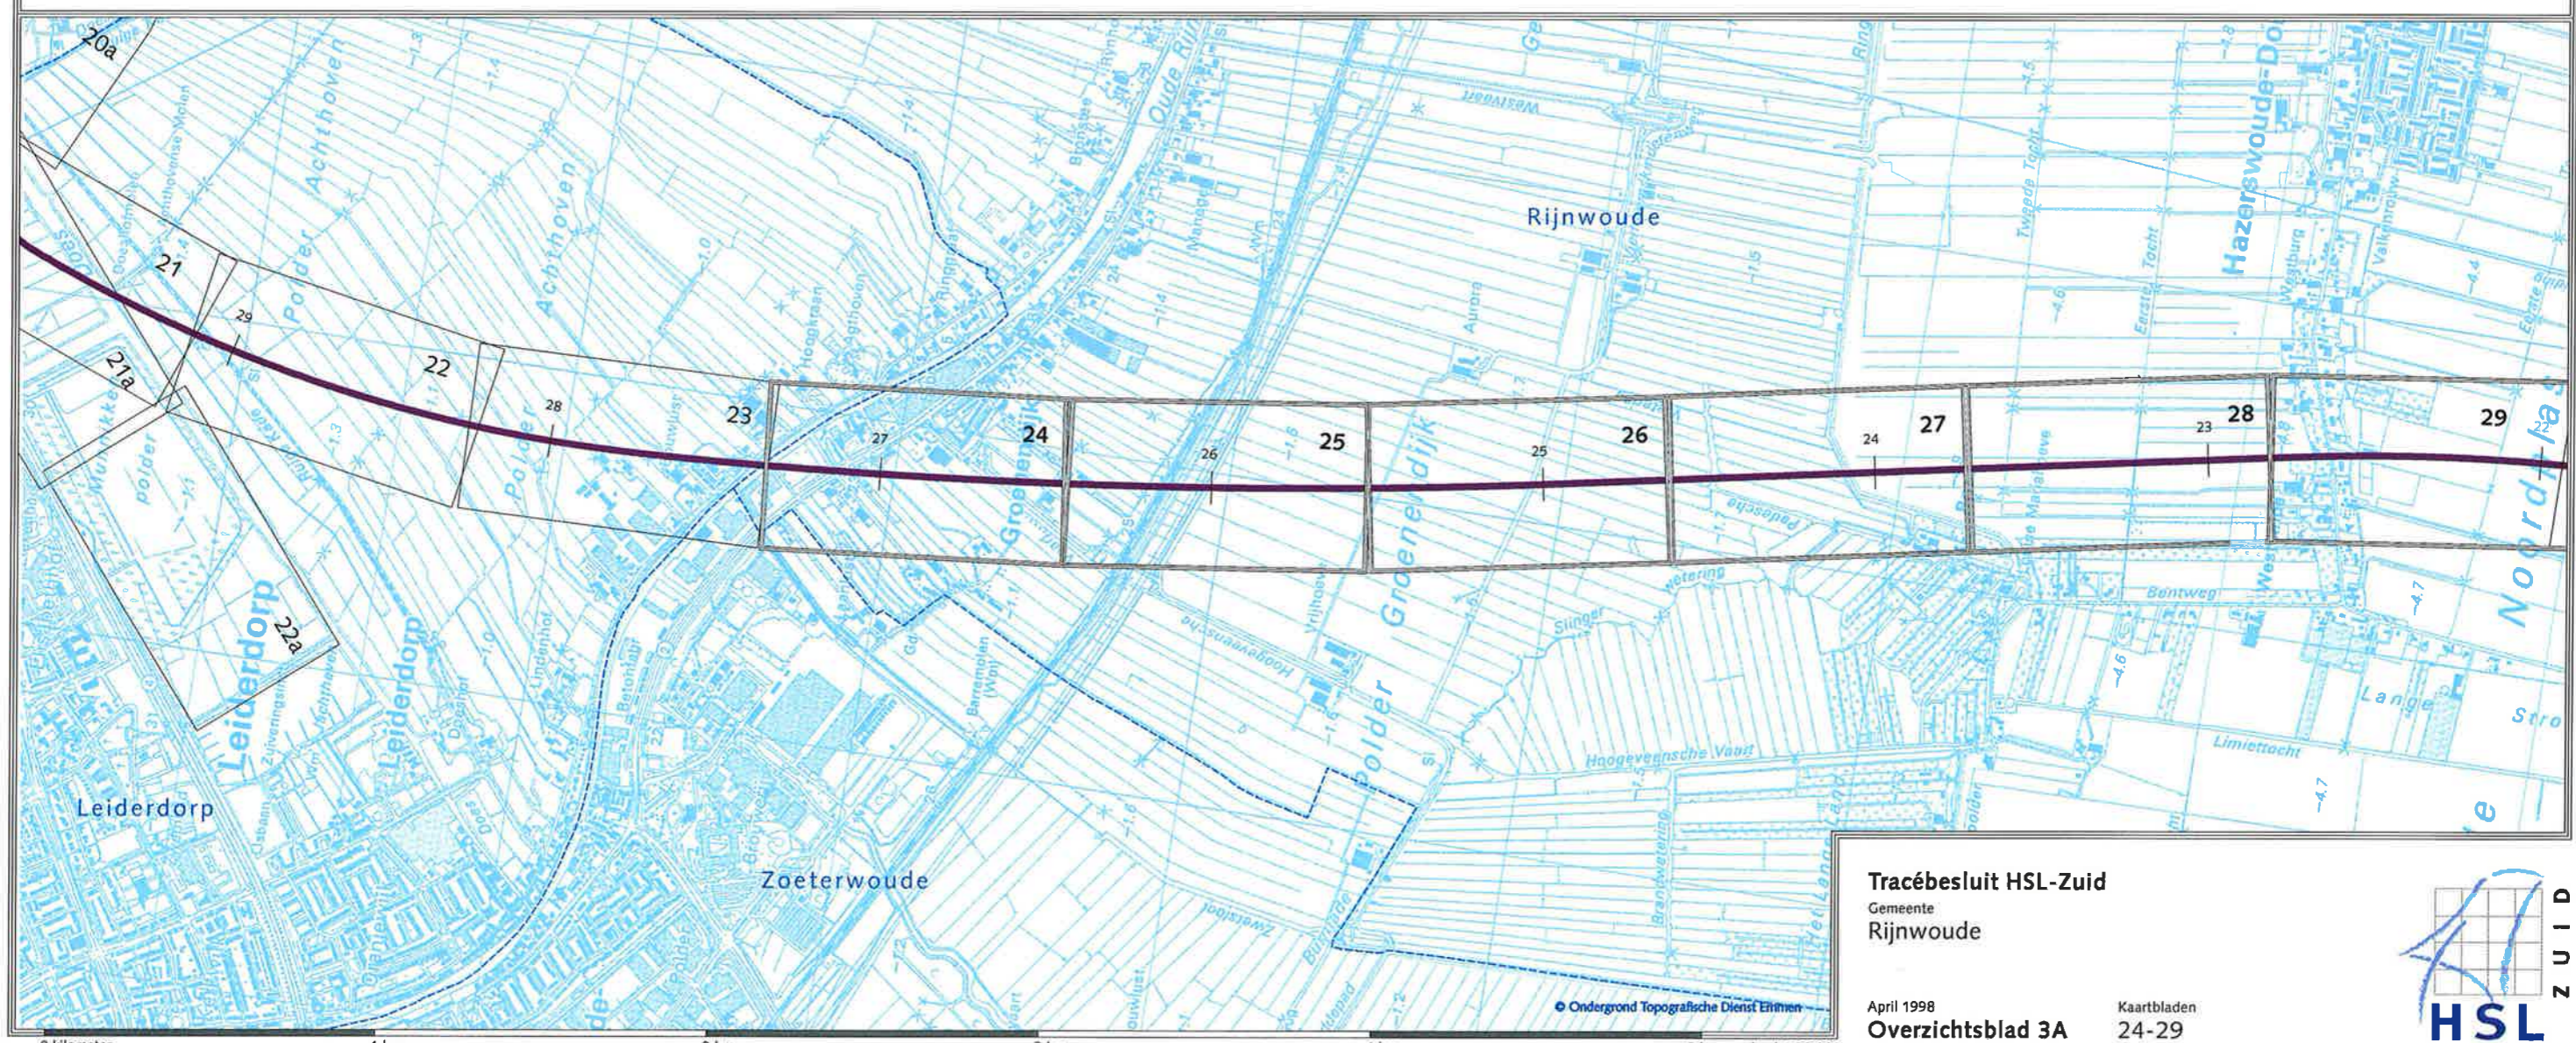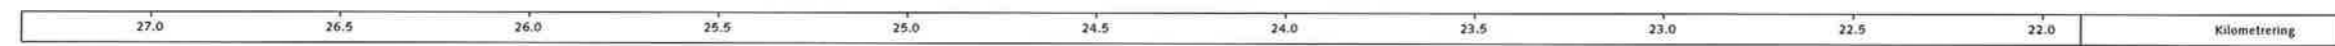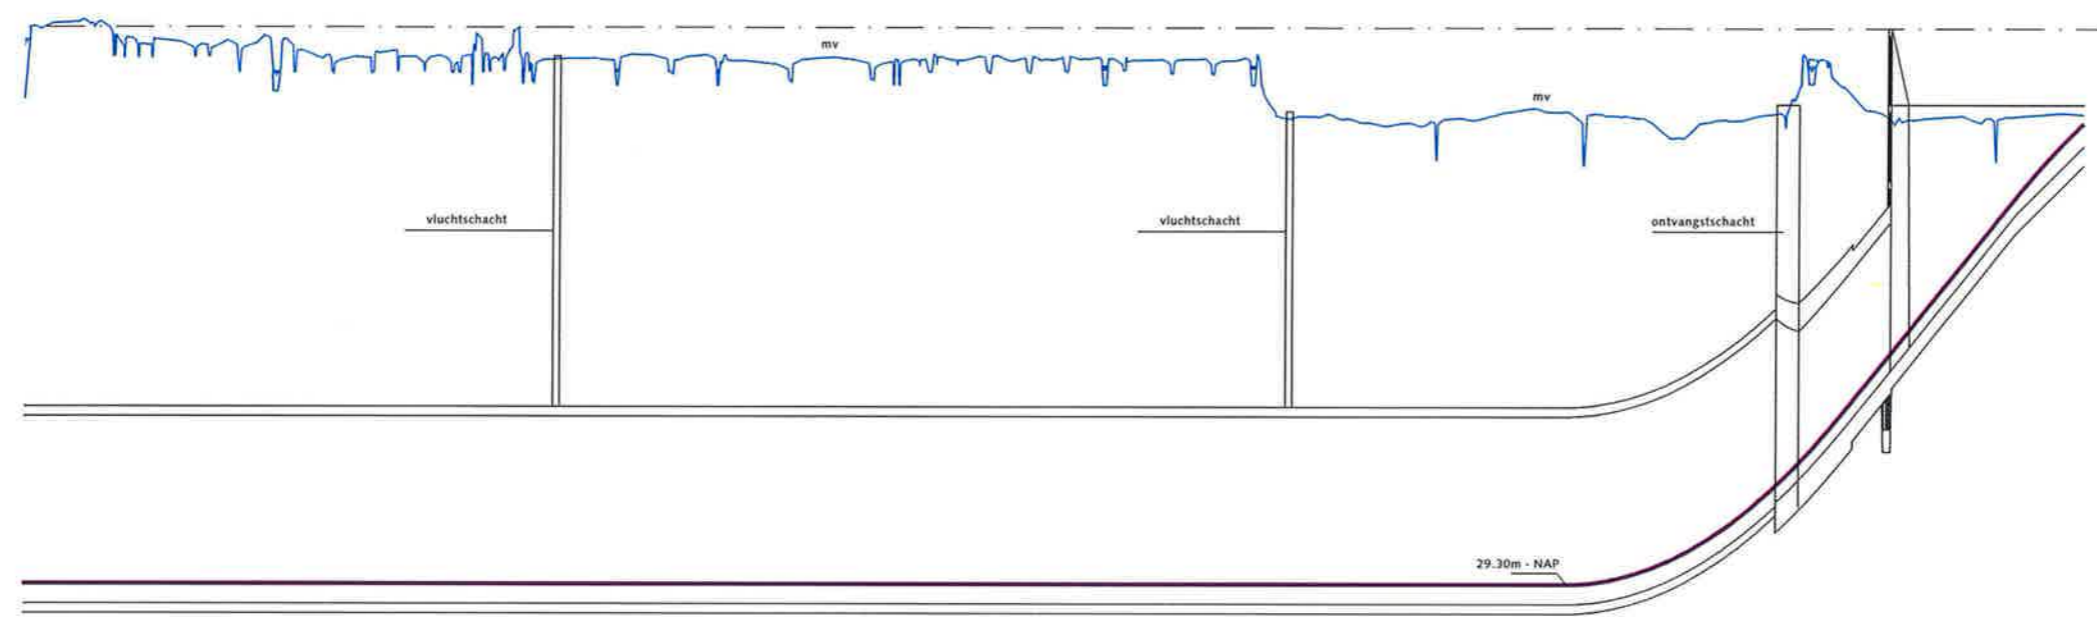

Tracébesluit HSL-Zuid



Gemeente
 Rijnwoude

April 1998
 Overzichtsblad 3A

Kaartbladen
 24-29




© Ondergrond Topografische Dienst Eindhoven

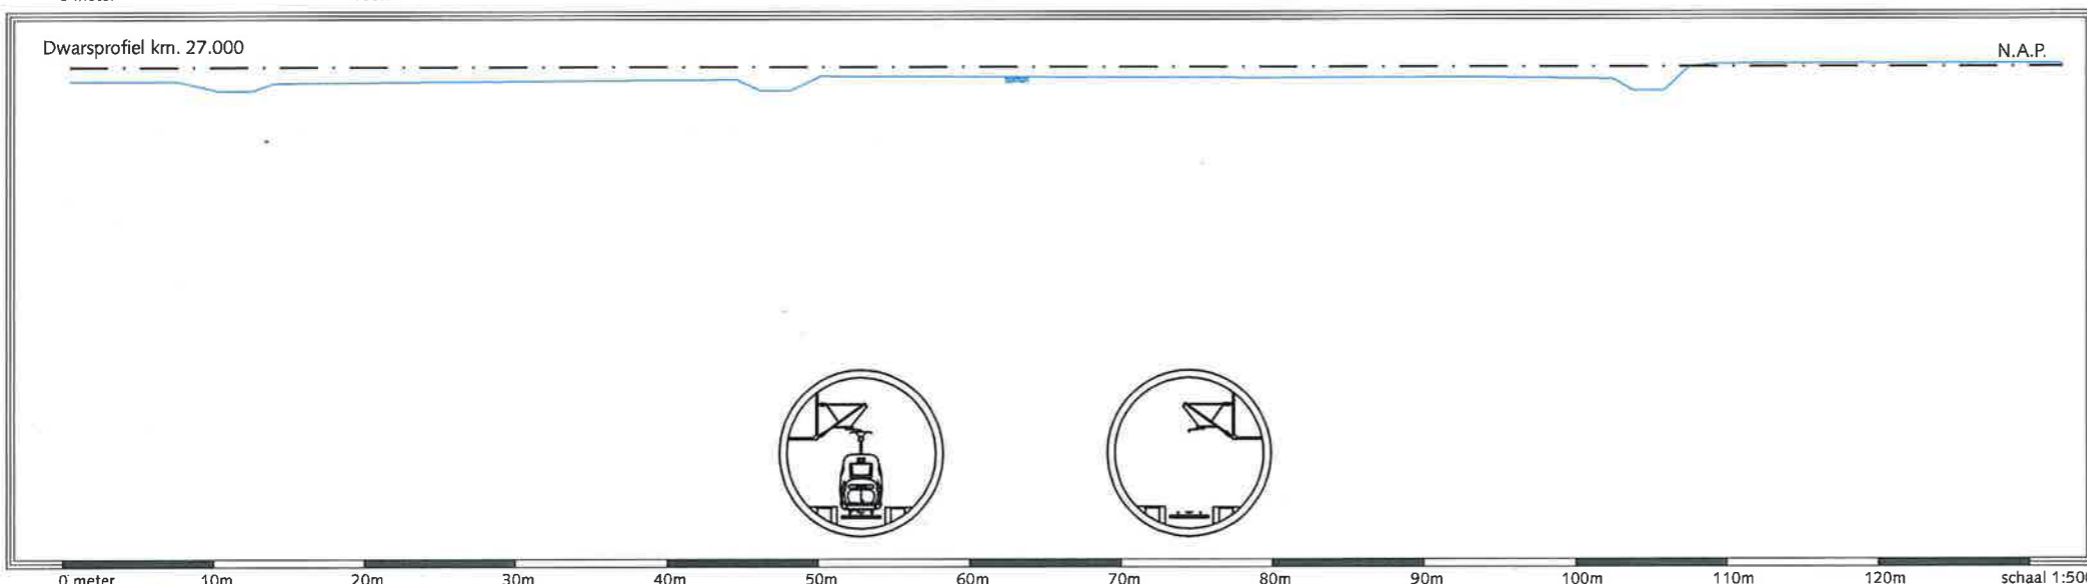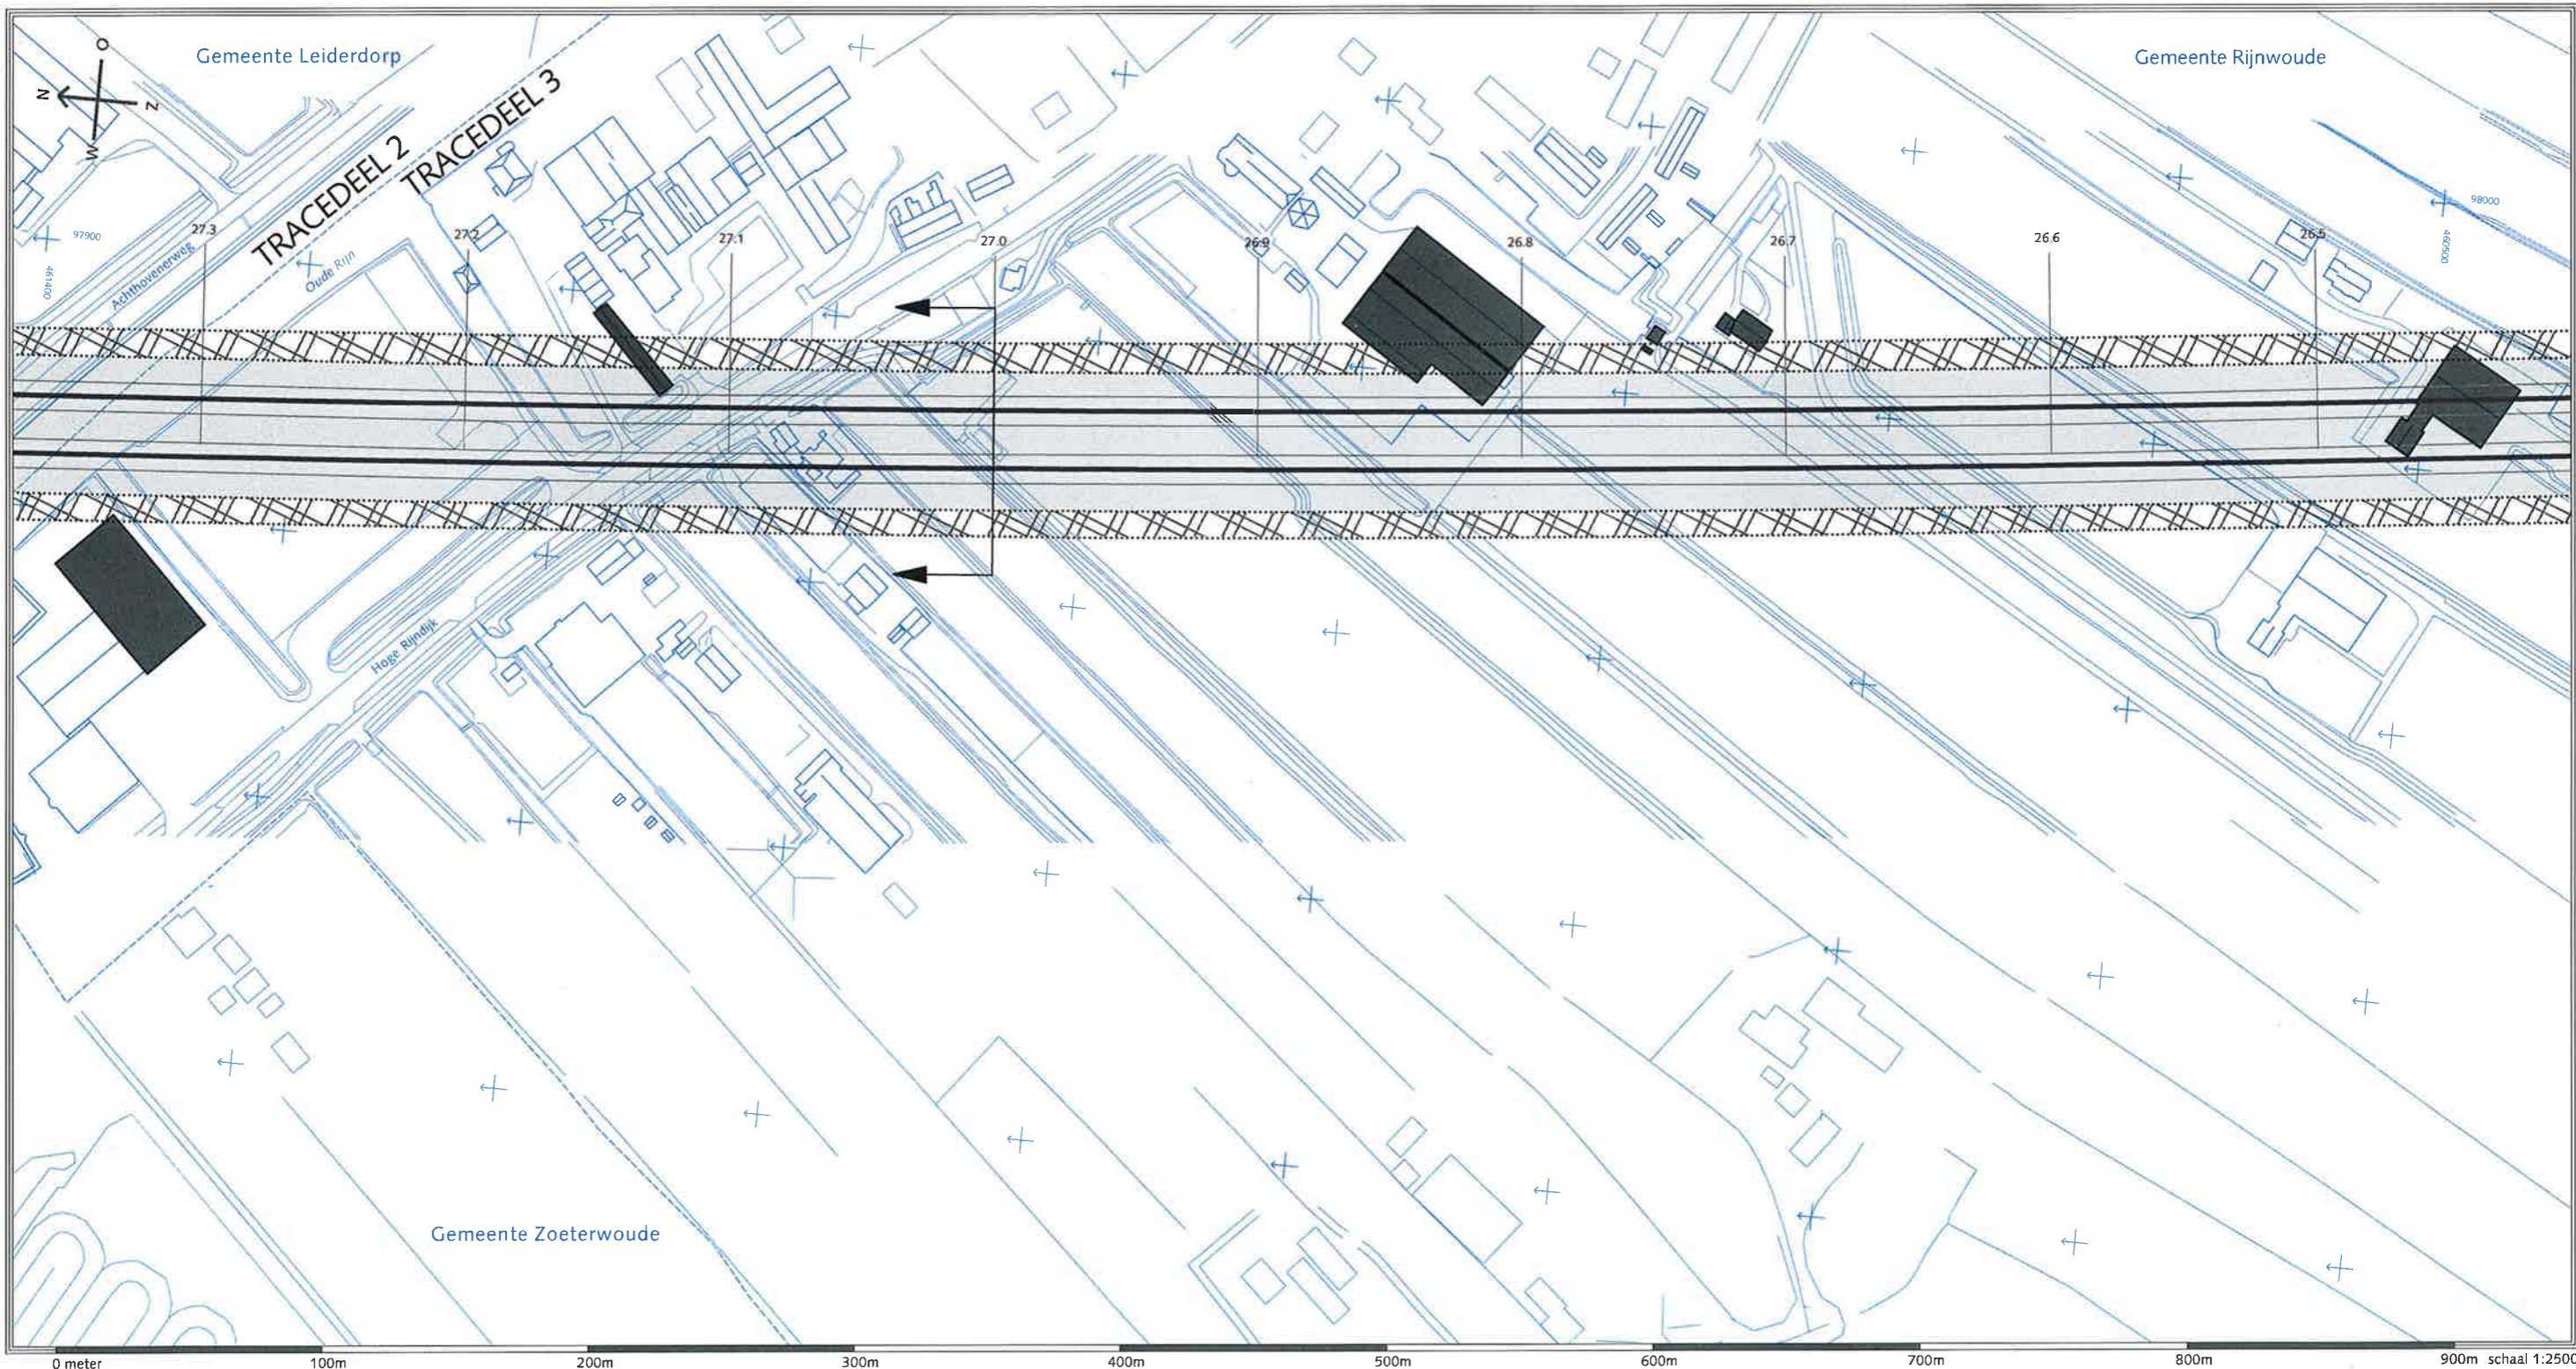

- HSL-zone
- Bouwzone
- Aan de bestemming te onttrekken bebouwing
- Inpassingszone
- Geluidswerende voorzieningen


Tracébesluit HSL-Zuid
 Gemeente
 Rijnowoude, Leiderdorp
 Locatie
 Boortunnel, Oude Rijn
 RFO 034 / april 1998
Kaartblad 24



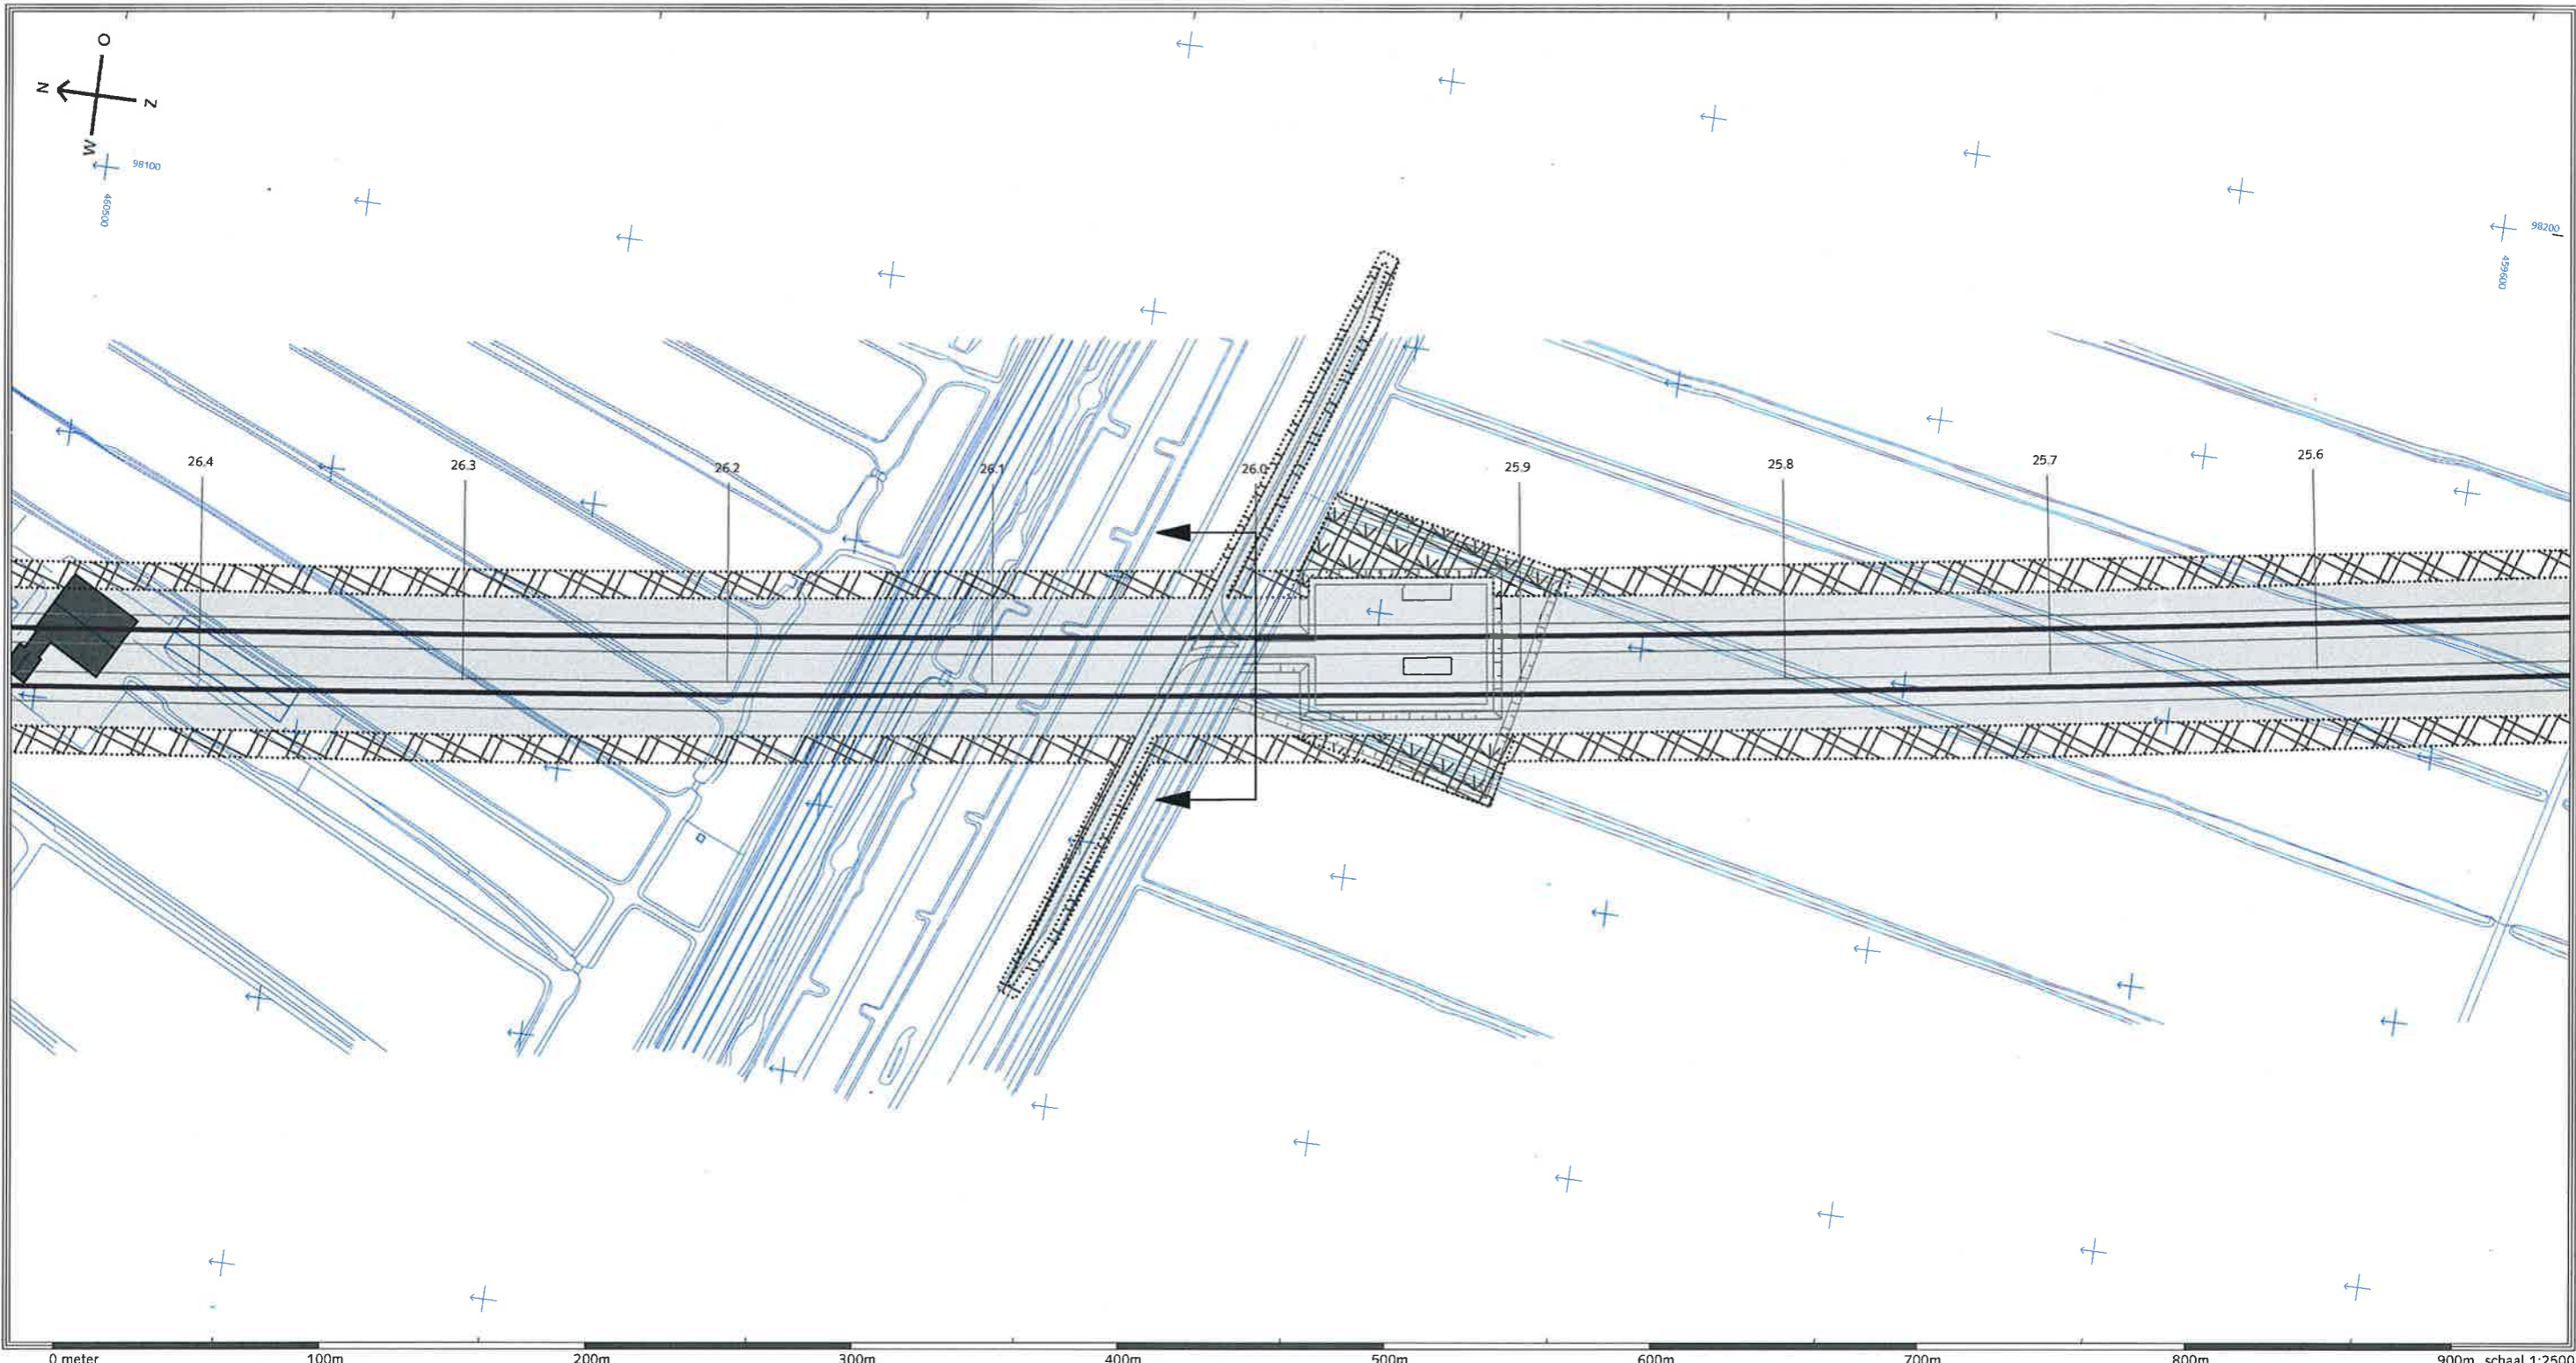


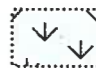



0 meter 100m 200m 300m 400m 500m 600m 700m 800m 900m schaal 1:2500

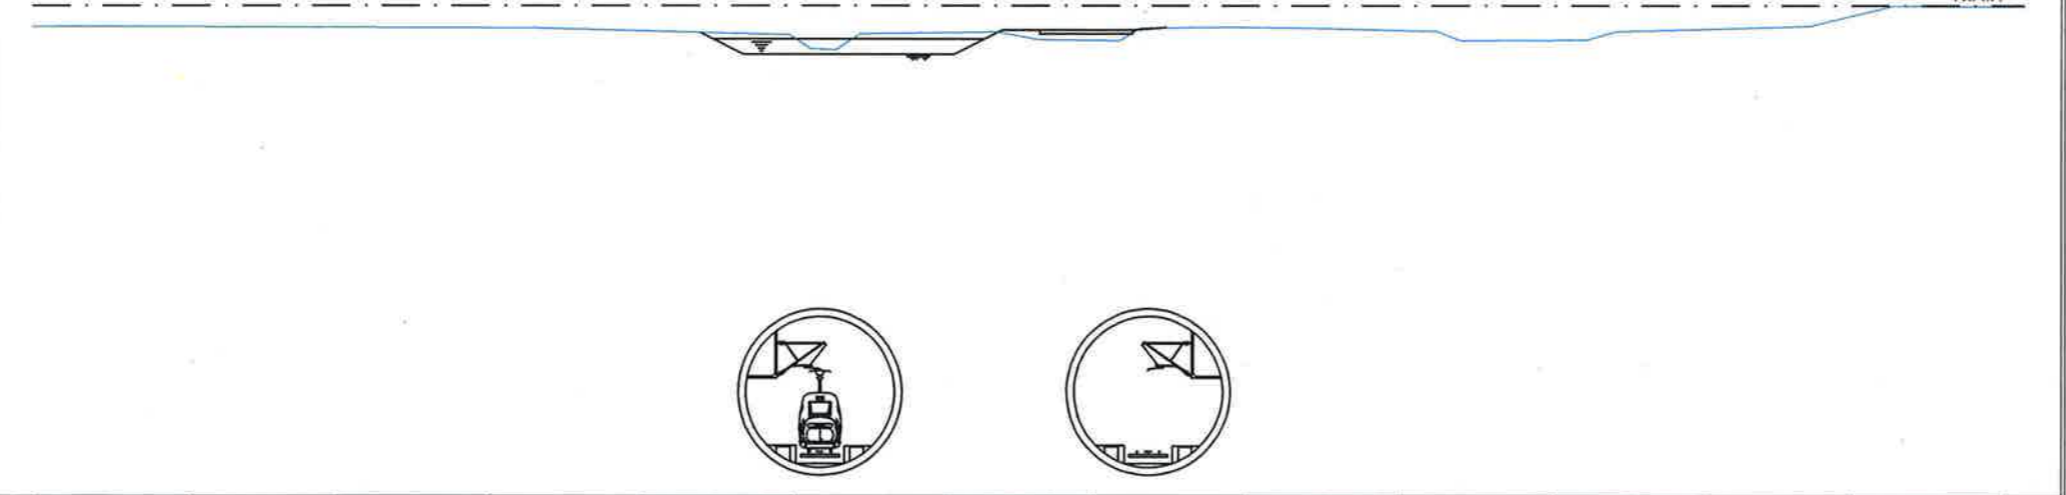Dwarsprofiel km. 26.000 N.A.P.





0 meter 10m 20m 30m 40m 50m 60m 70m 80m 90m 100m 110m 120m schaal 1:500

-  HSL-zone
-  Bouwzone
-  Aan de bestemming te onttrekken bebouwing
-  Inpassingszone
-  Geluidswerende voorzieningen

Tracébesluit HSL-Zuid
 Gemeente
 Rijnwoude
 Locatie
 Boortunnel, vluchtschacht N11
 RFO 033 / april 1998
Kaartblad 25





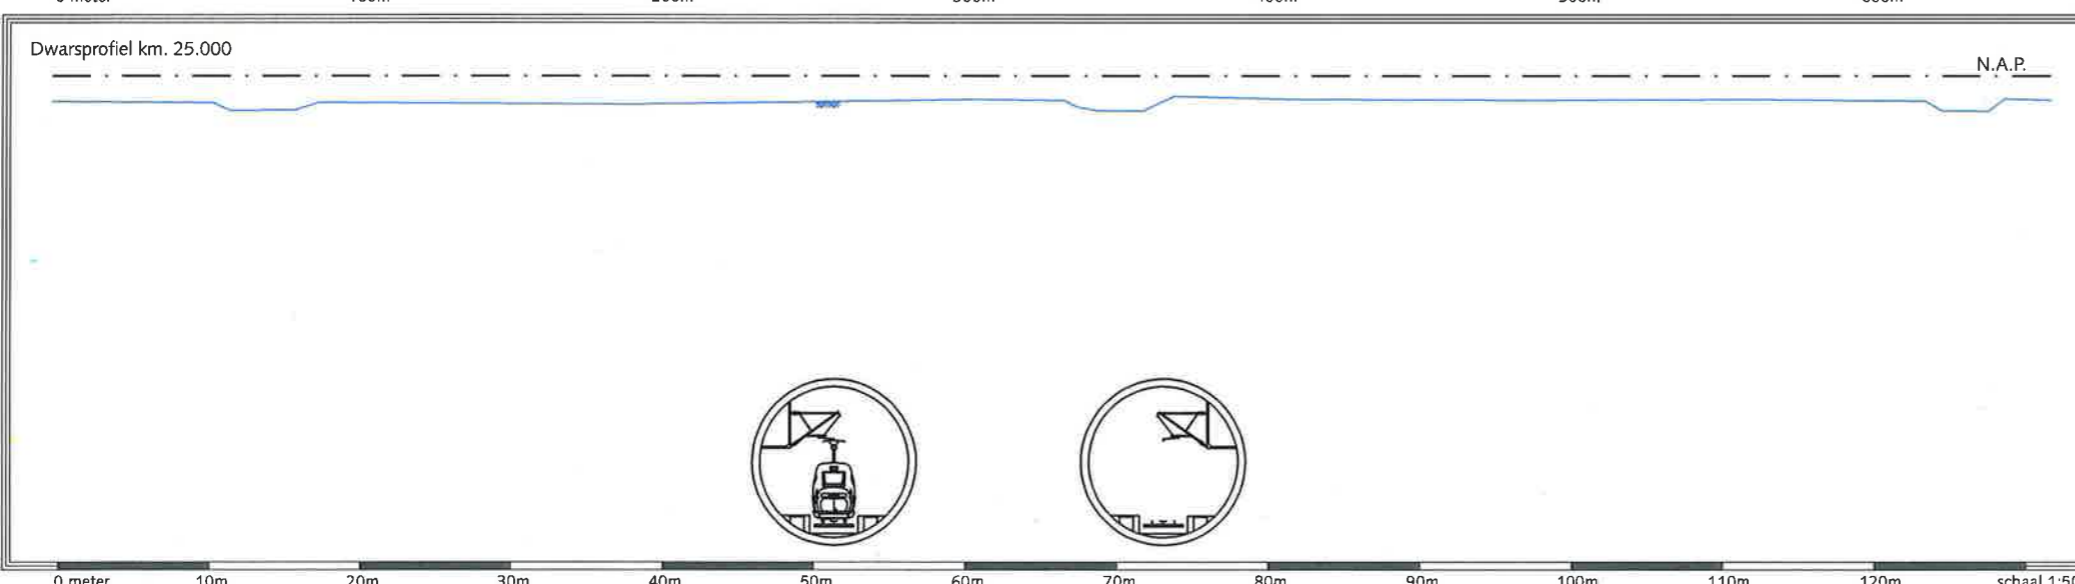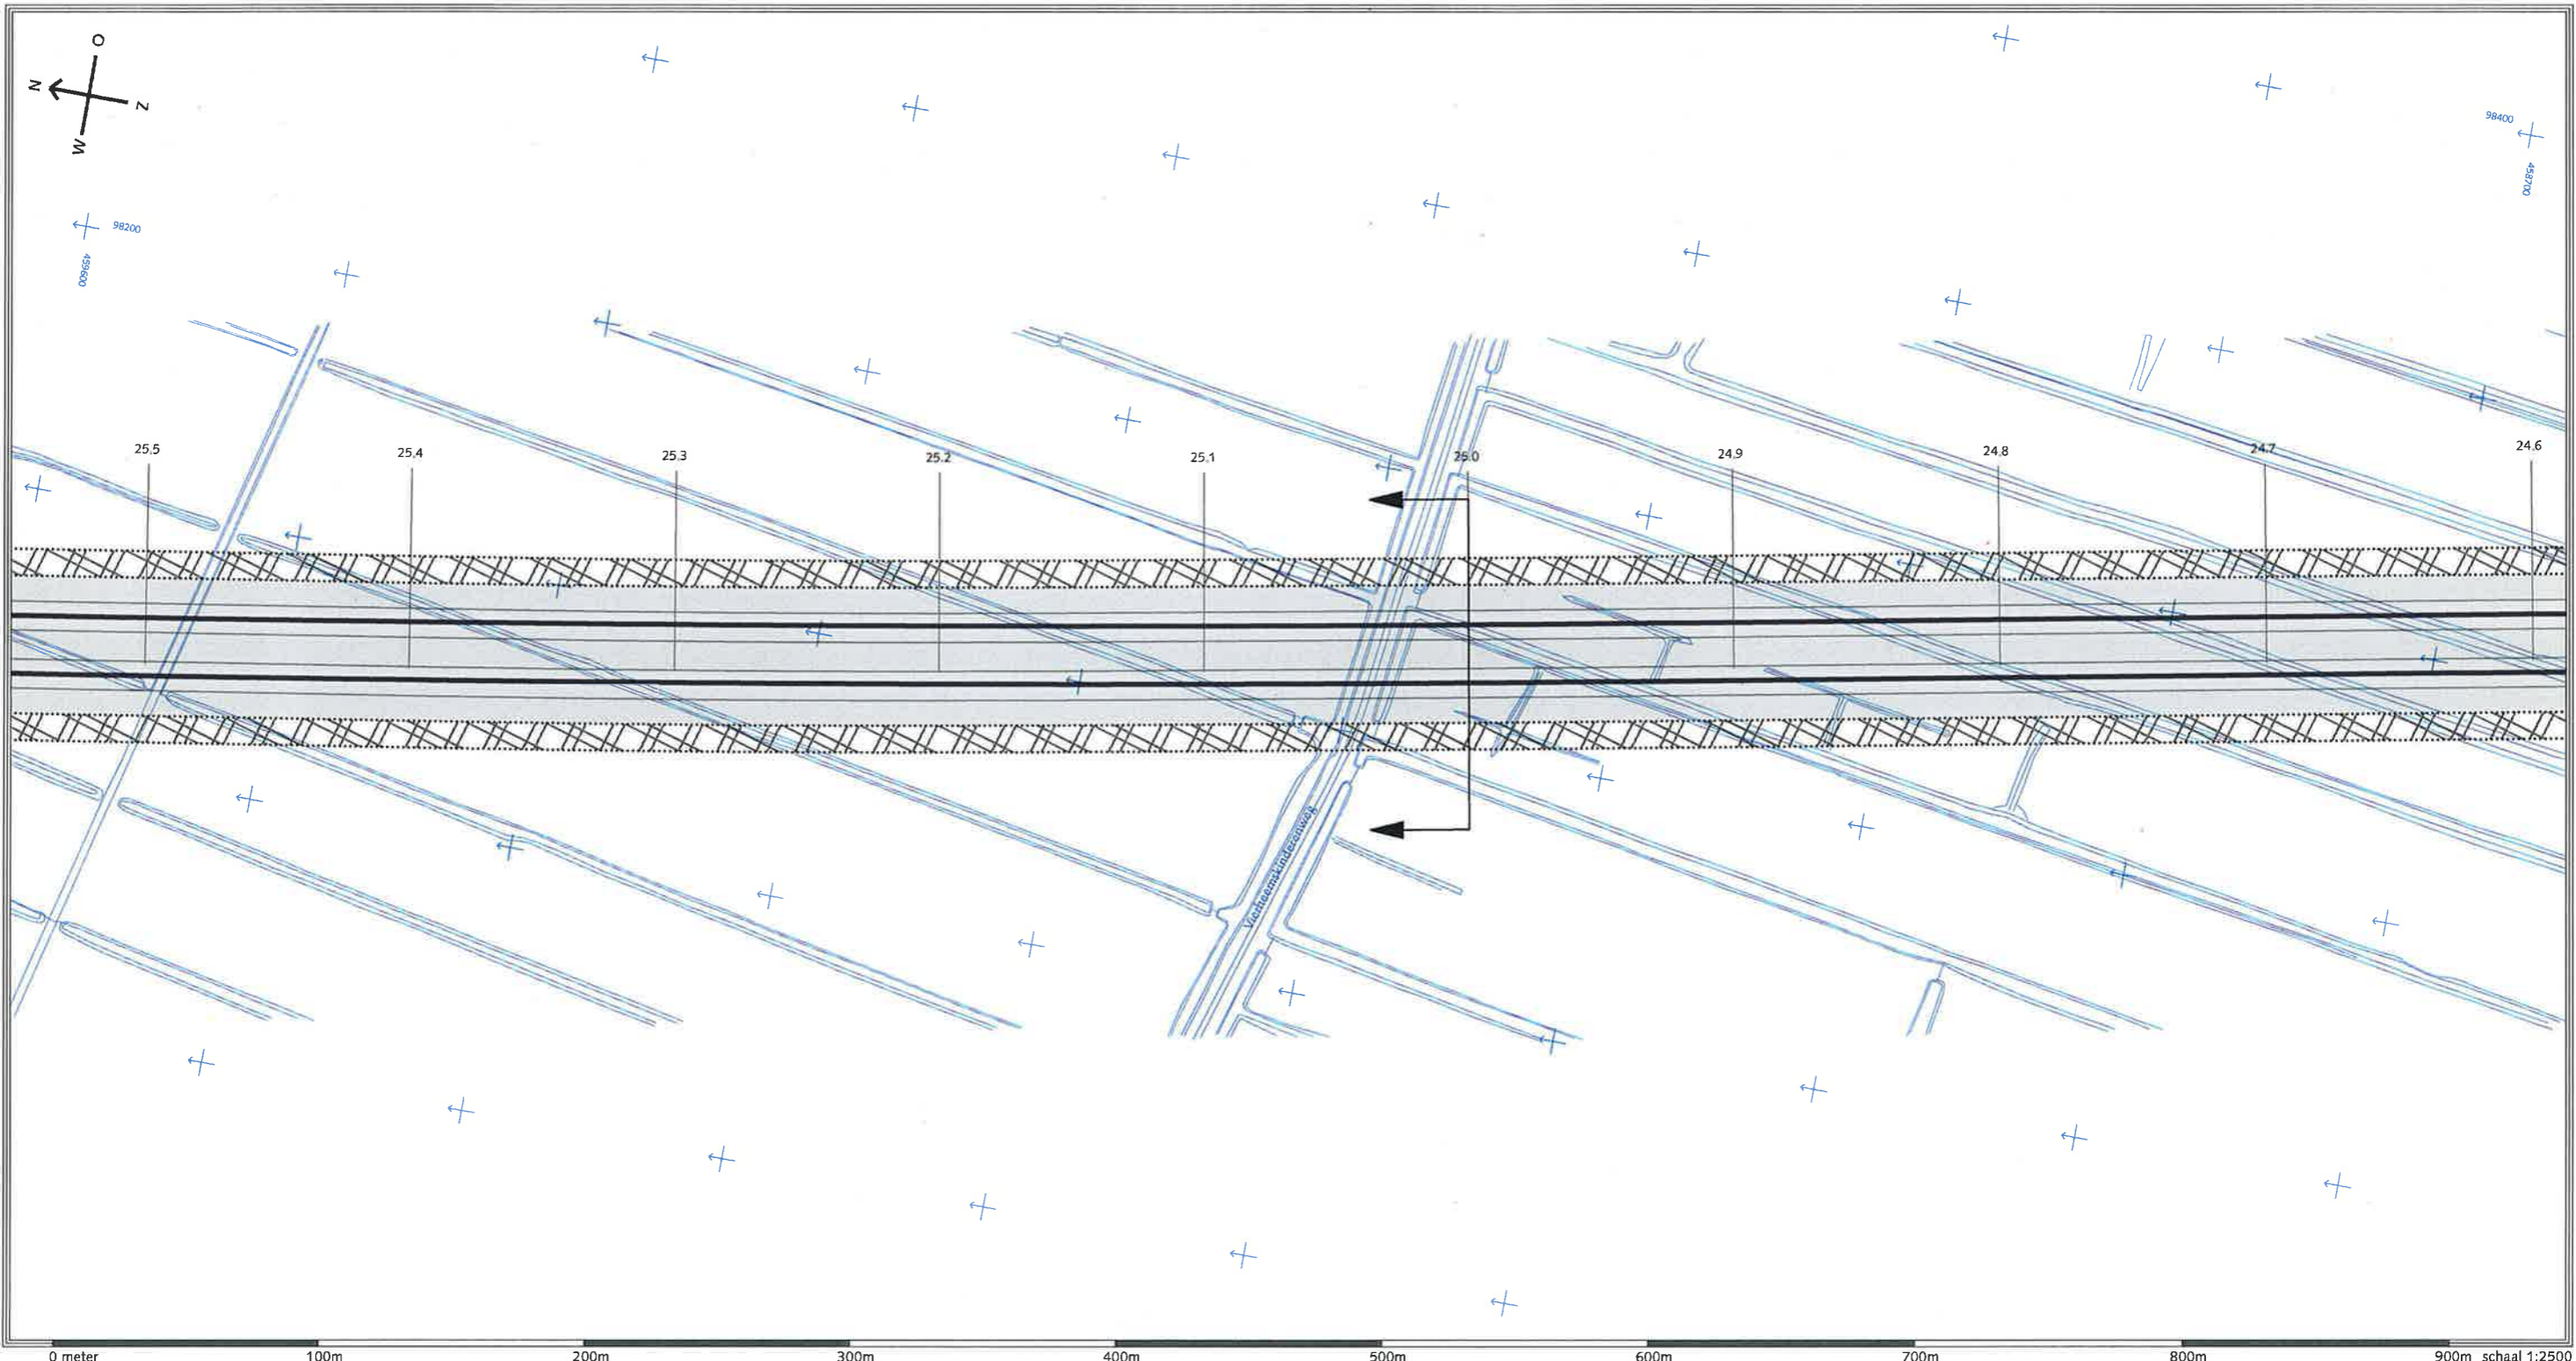


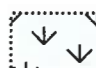



- HSL-zone
- Bouwzone
- Aan de bestemming te onttrekken bebouwing
- Inpassingszone
- Geluidswerende voorzieningen

Tracébesluit HSL-Zuid
 Gemeente
 Rijnwoude
 Locatie
 Boortunnel
 RFO 032 / april 1998
Kaartblad 26

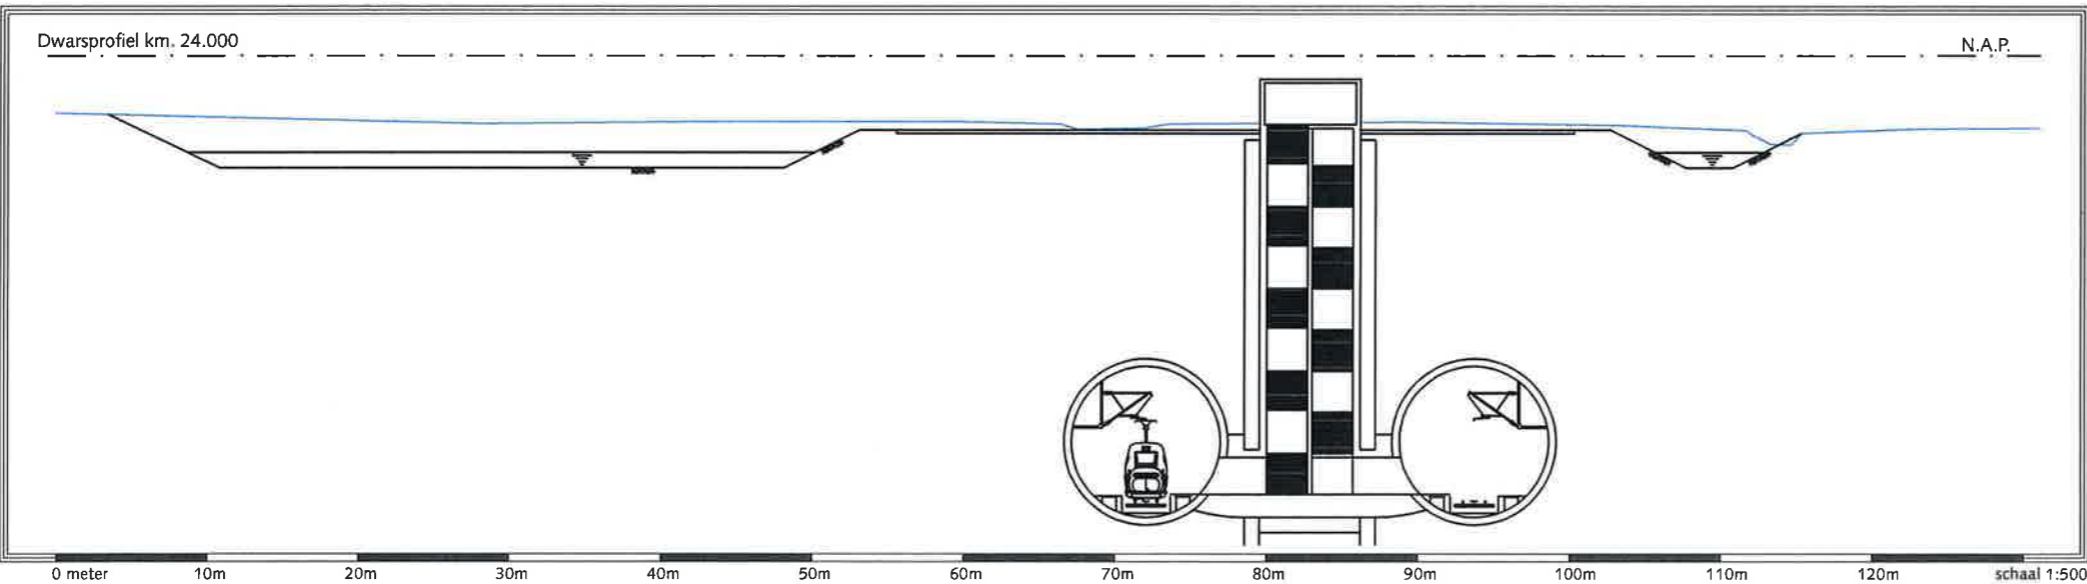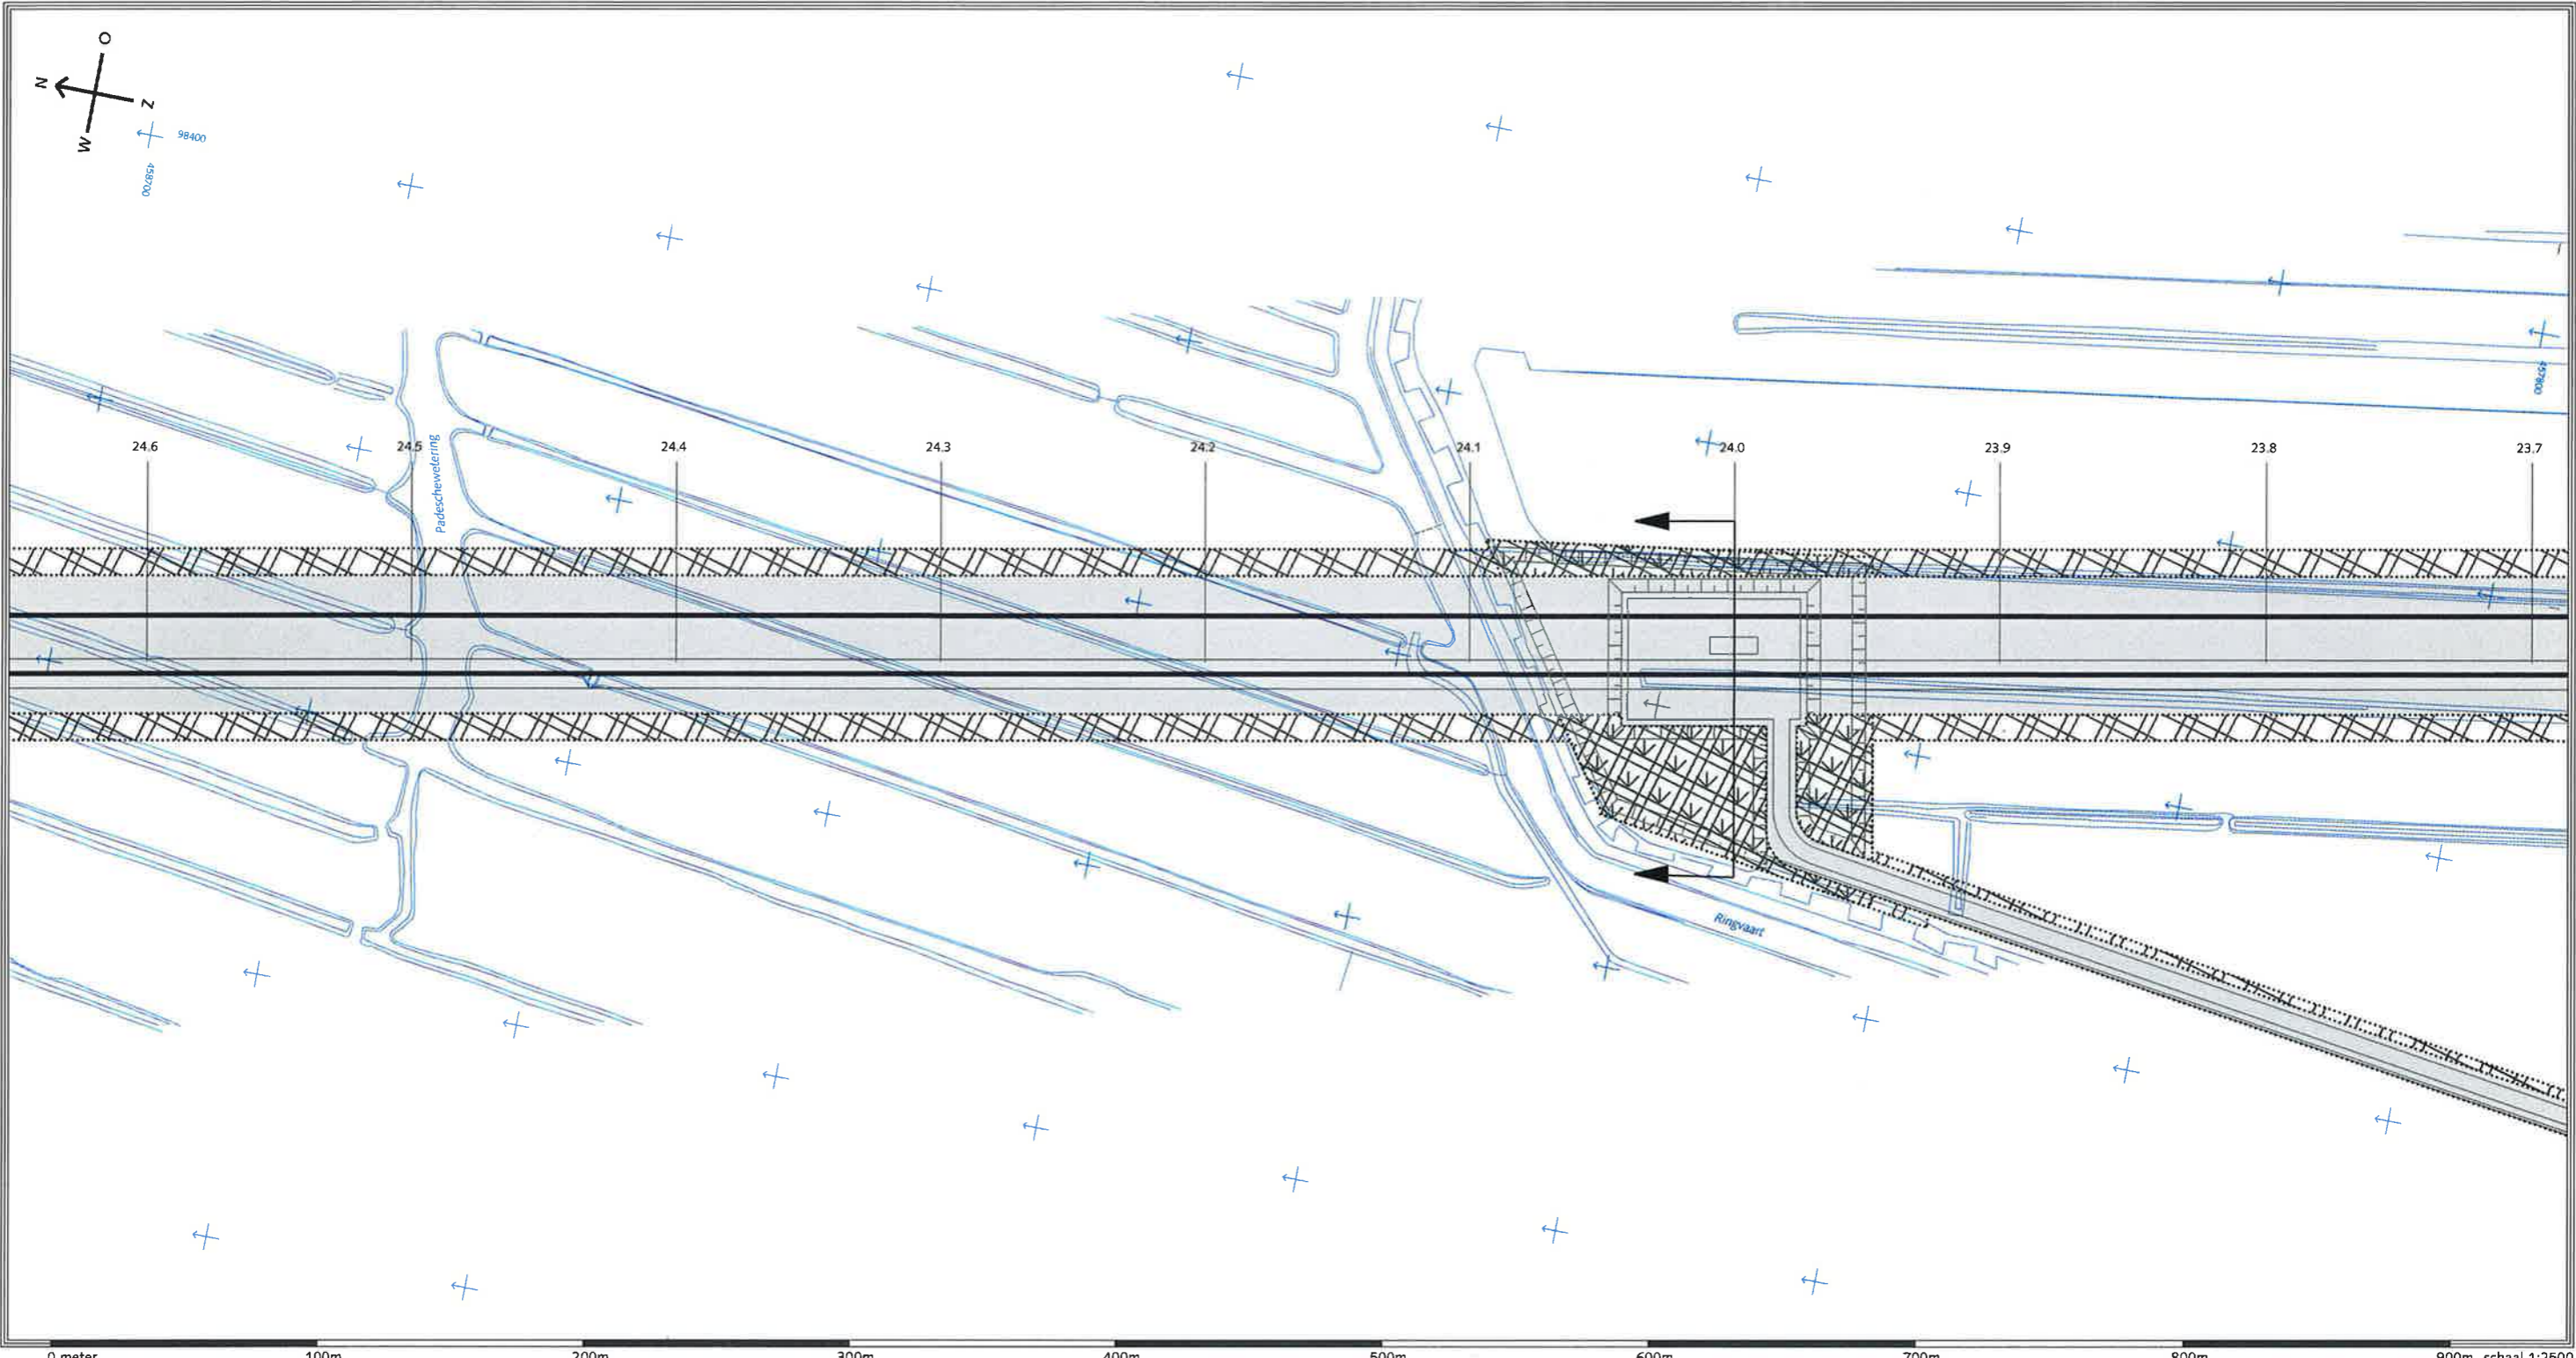





-  HSL-zone
-  Bouwzone
-  Aan de bestemming te onttrekken bebouwing
-  Inpassingszone
-  Geluidswerende voorzieningen




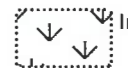

Tracébesluit HSL-Zuid
 Gemeente
 Rijnwoude
 Locatie
 Boortunnel, vluchtschacht Bent
 RFO 031 / april 1998
 Kaartblad 27

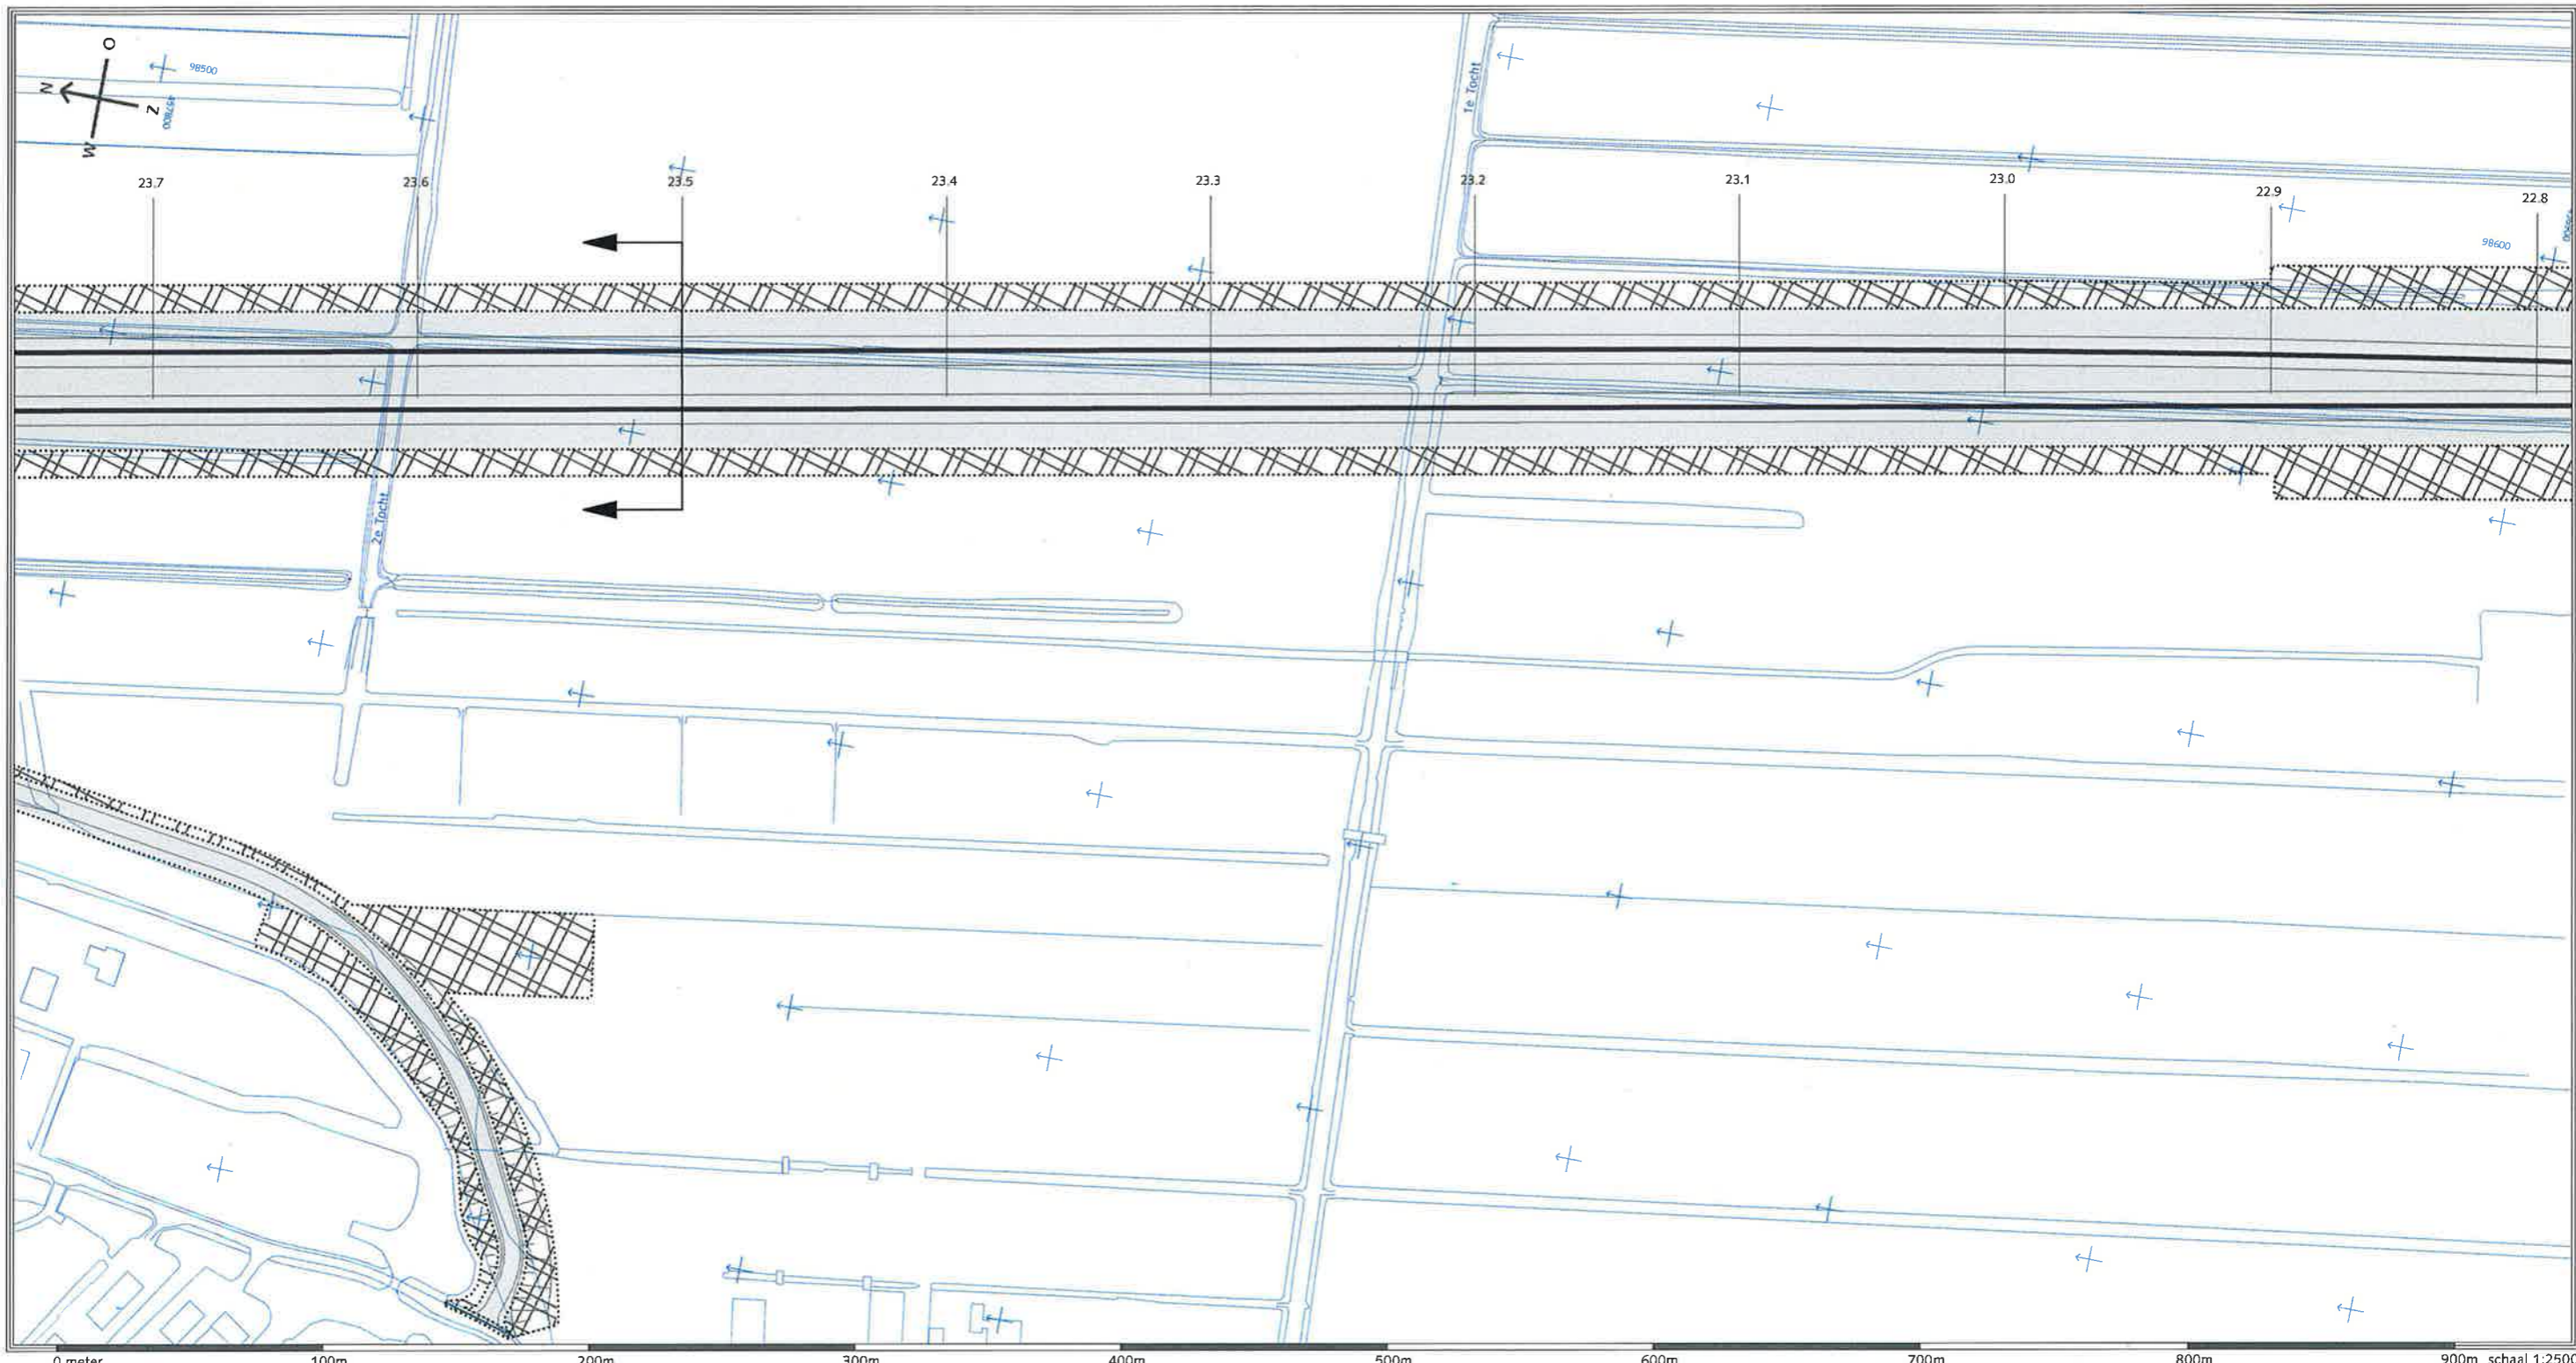

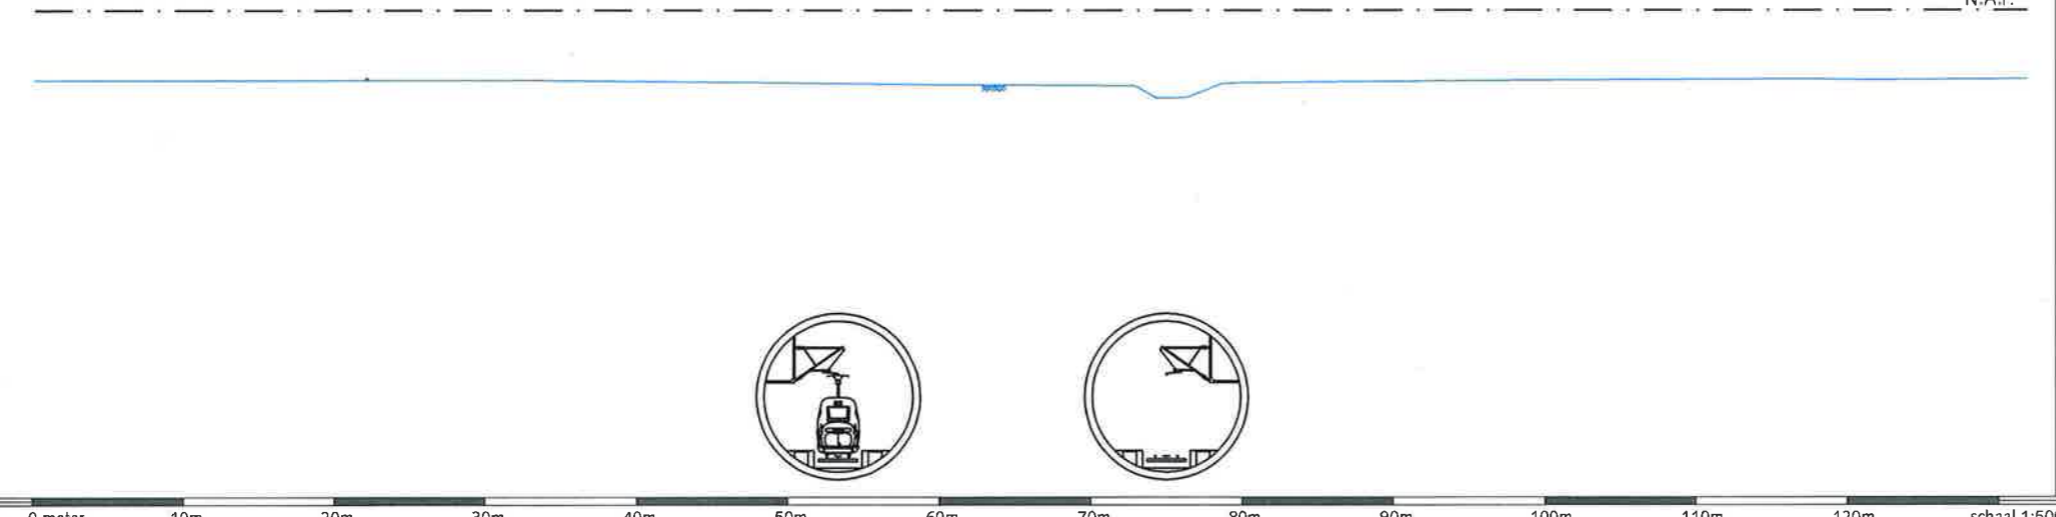

Dwarsprofiel km. 23.500




-  HSL-zone
-  Bouwzone
-  Aan de bestemming te onttrekken bebouwing
-  Inpassingszone
-  Geluidswerende voorzieningen

Tracébesluit HSL-Zuid
 Gemeente Rijnwoude
 Locatie Boortunnel
 RFO 030 / april 1998
Kaartblad 28







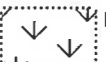

0 meter 100m 200m 300m 400m 500m 600m 700m 800m 900m schaal 1:2500

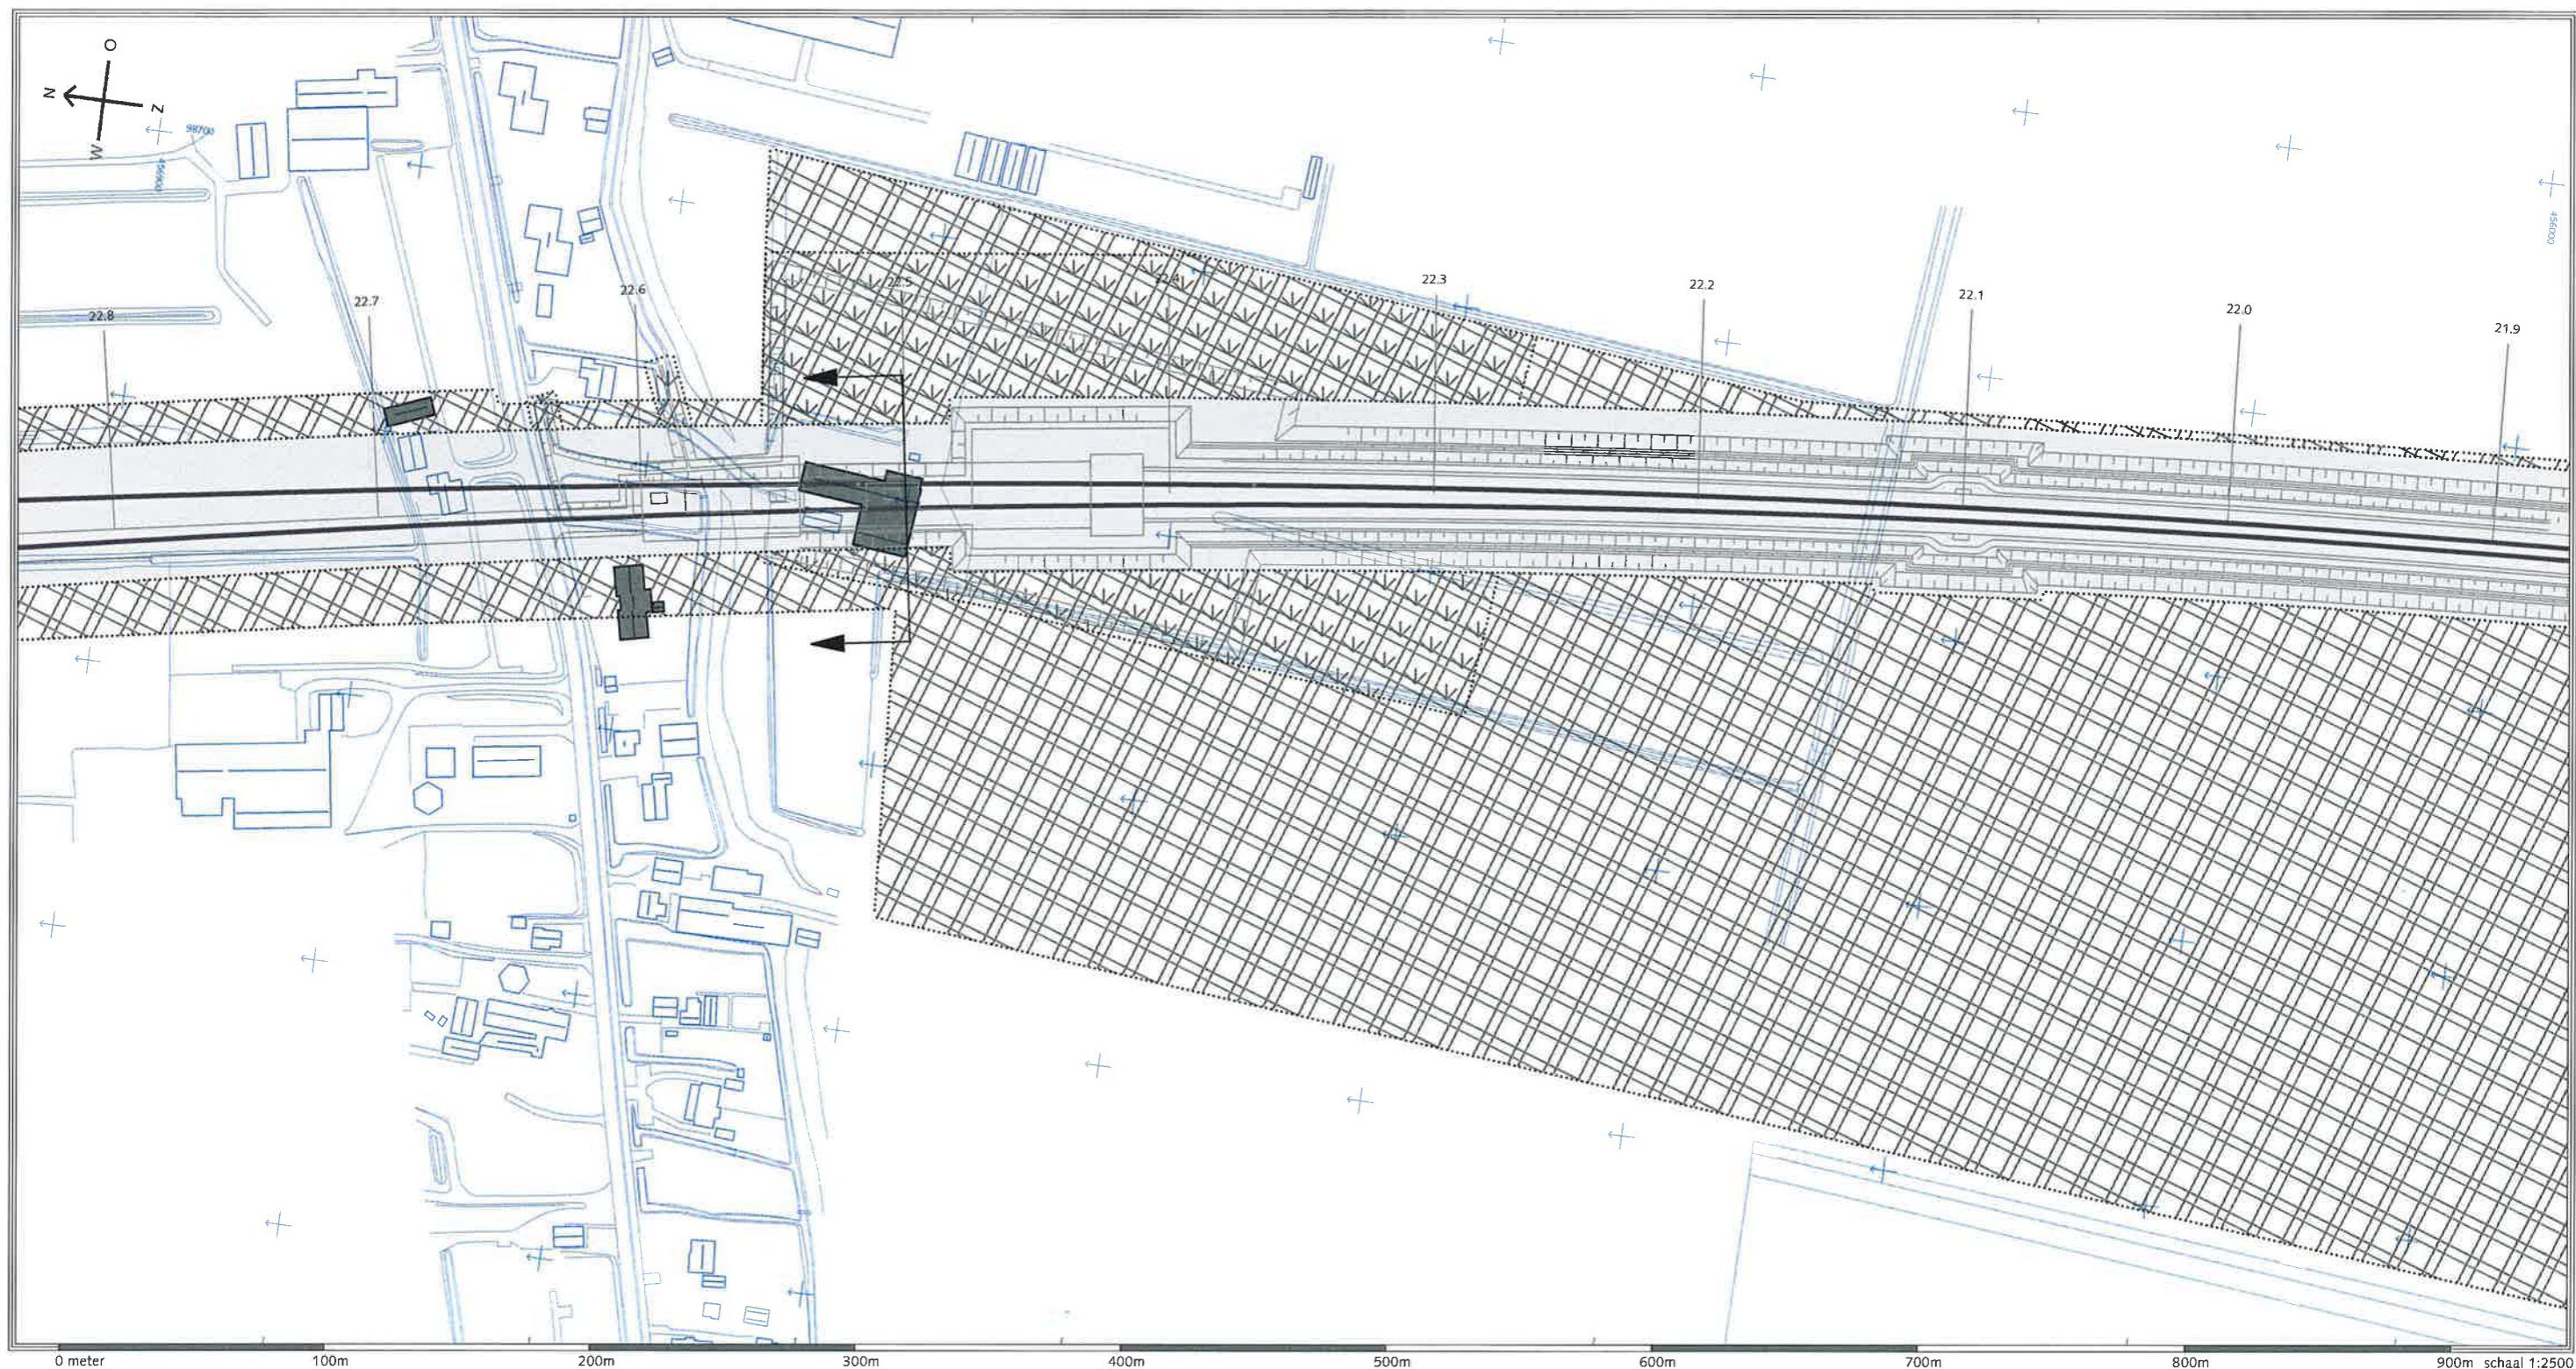0 meter 10m 20m 30m 40m 50m 60m 70m 80m 90m 100m 110m 120m schaal 1:500

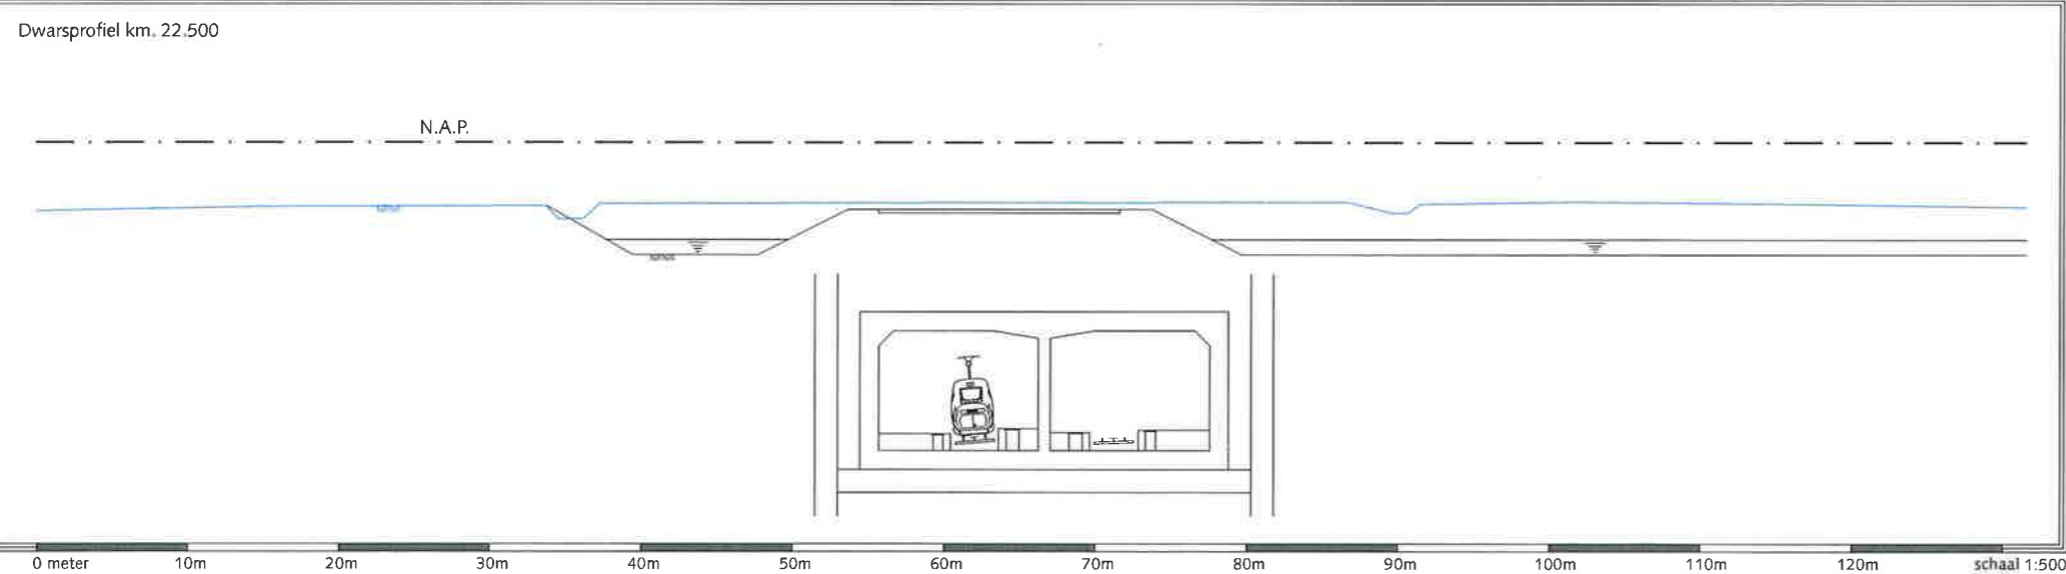


0 meter 100m 200m 300m 400m 500m 600m 700m 800m 900m schaal 1:2500




-  HSL-zone
-  Bouwzone
-  Aan de bestemming te onttrekken bebouwing
-  Inpassingszone
-  Geluidswerende voorzieningen




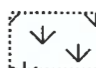

Tracébesluit HSL-Zuid
 Gemeente Rijnwoude
 Locatie Boortunnel, toerit Zuid
 RFO 029 /april 1998
 Kaartblad 29

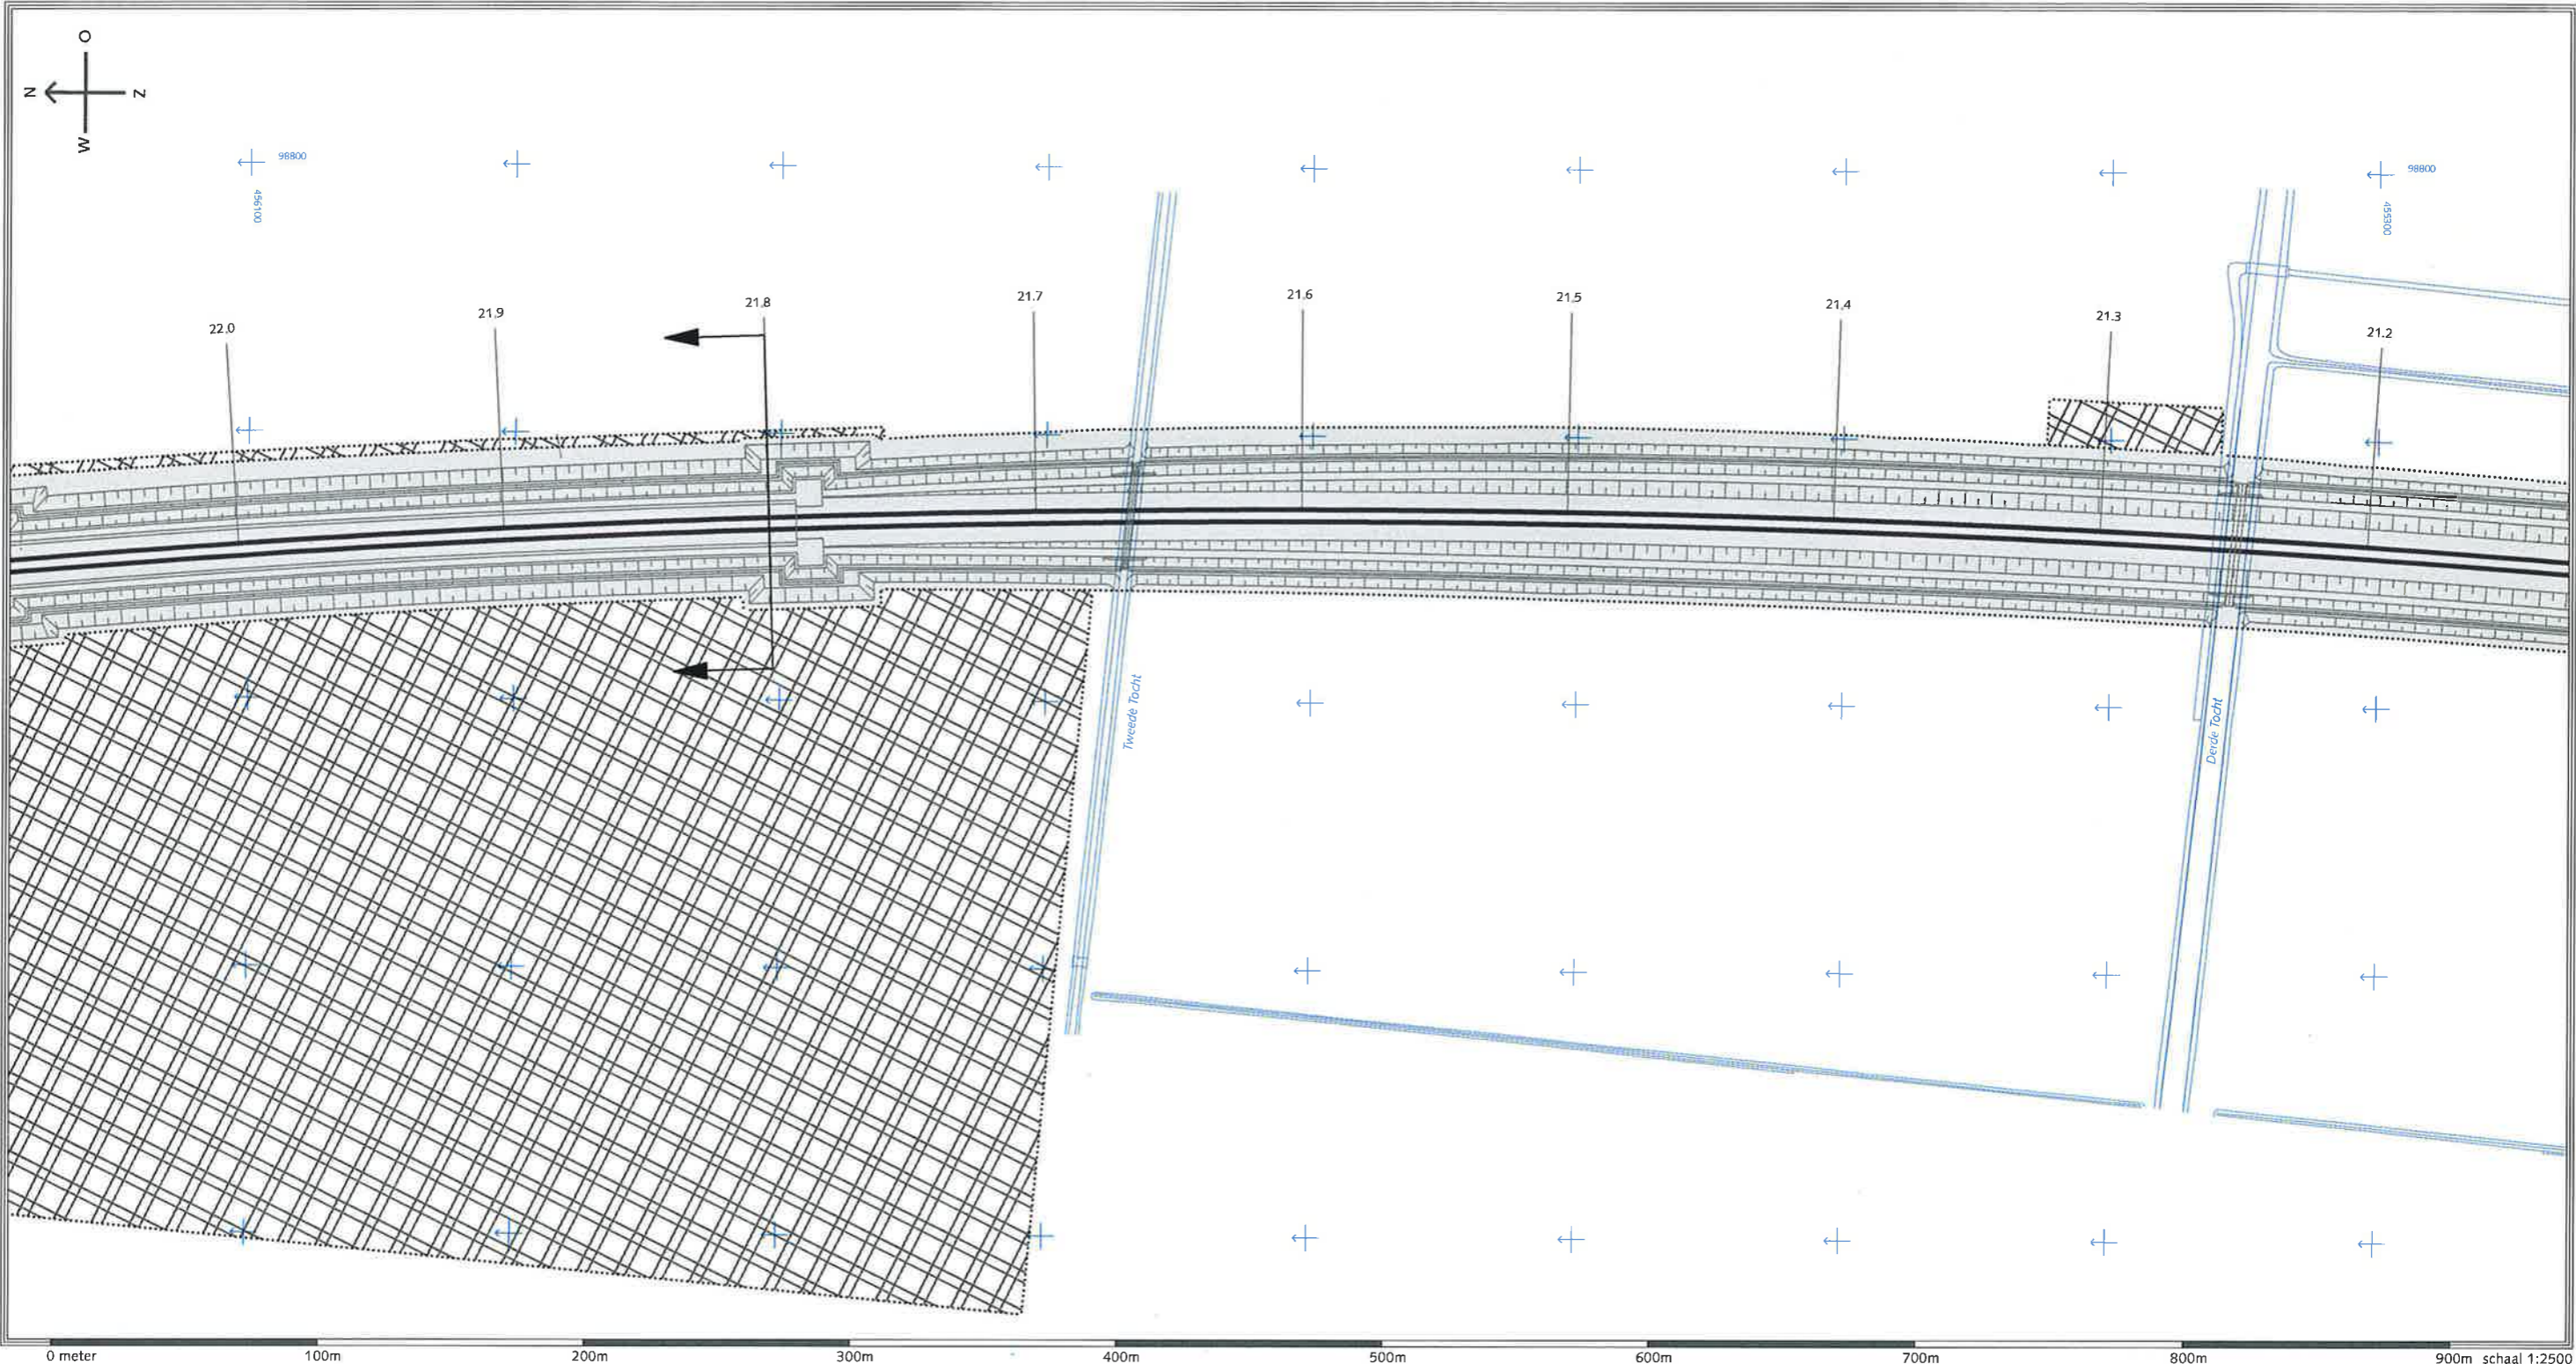

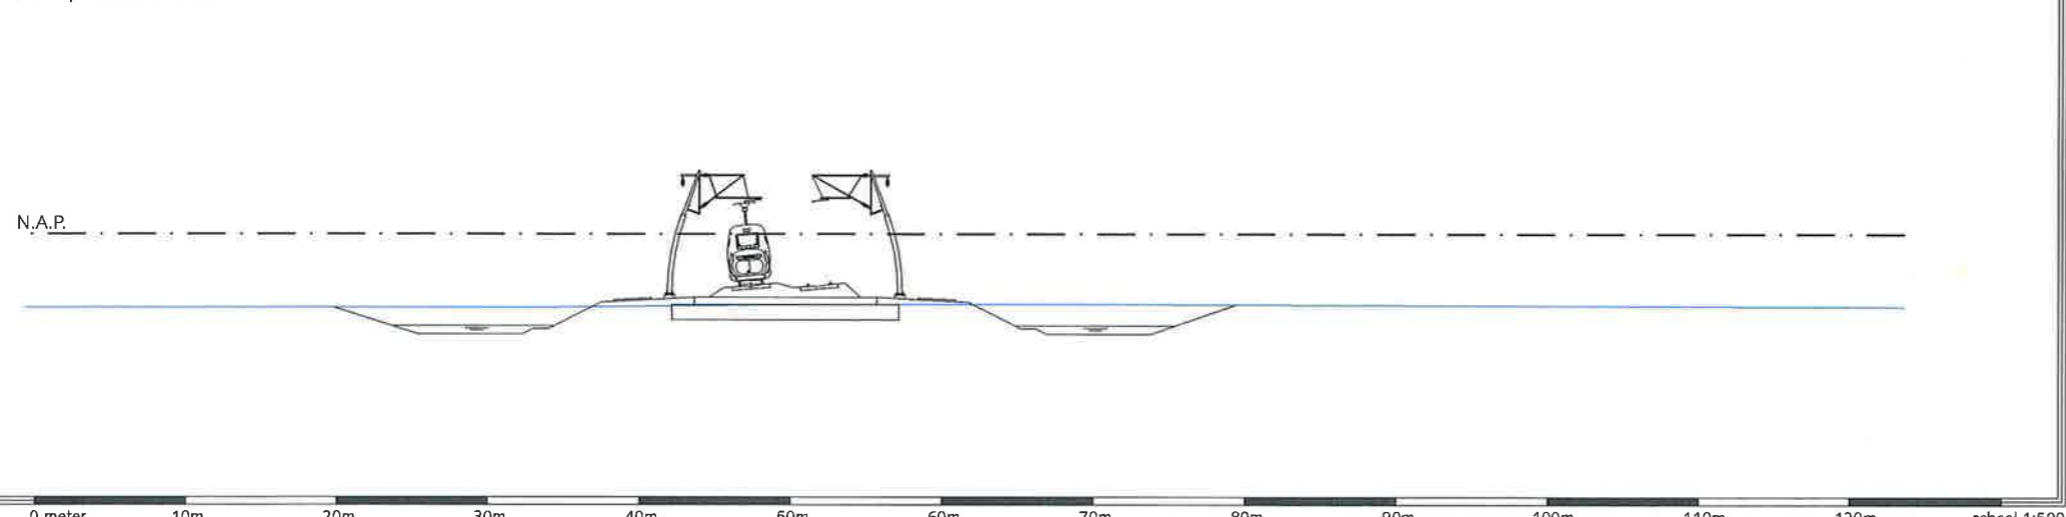


Dwarsprofiel km. 21.800



-  HSL-zone
-  Bouwzone
-  Aan de bestemming te onttrekken bebouwing
-  Inpassingszone
-  Geluidswerende voorzieningen


Tracébesluit HSL-Zuid
 Gemeente
 Rijnwoude
 Locatie
 Polder Noordplas
 RFO 028 / april 1998
 Kaartblad 30



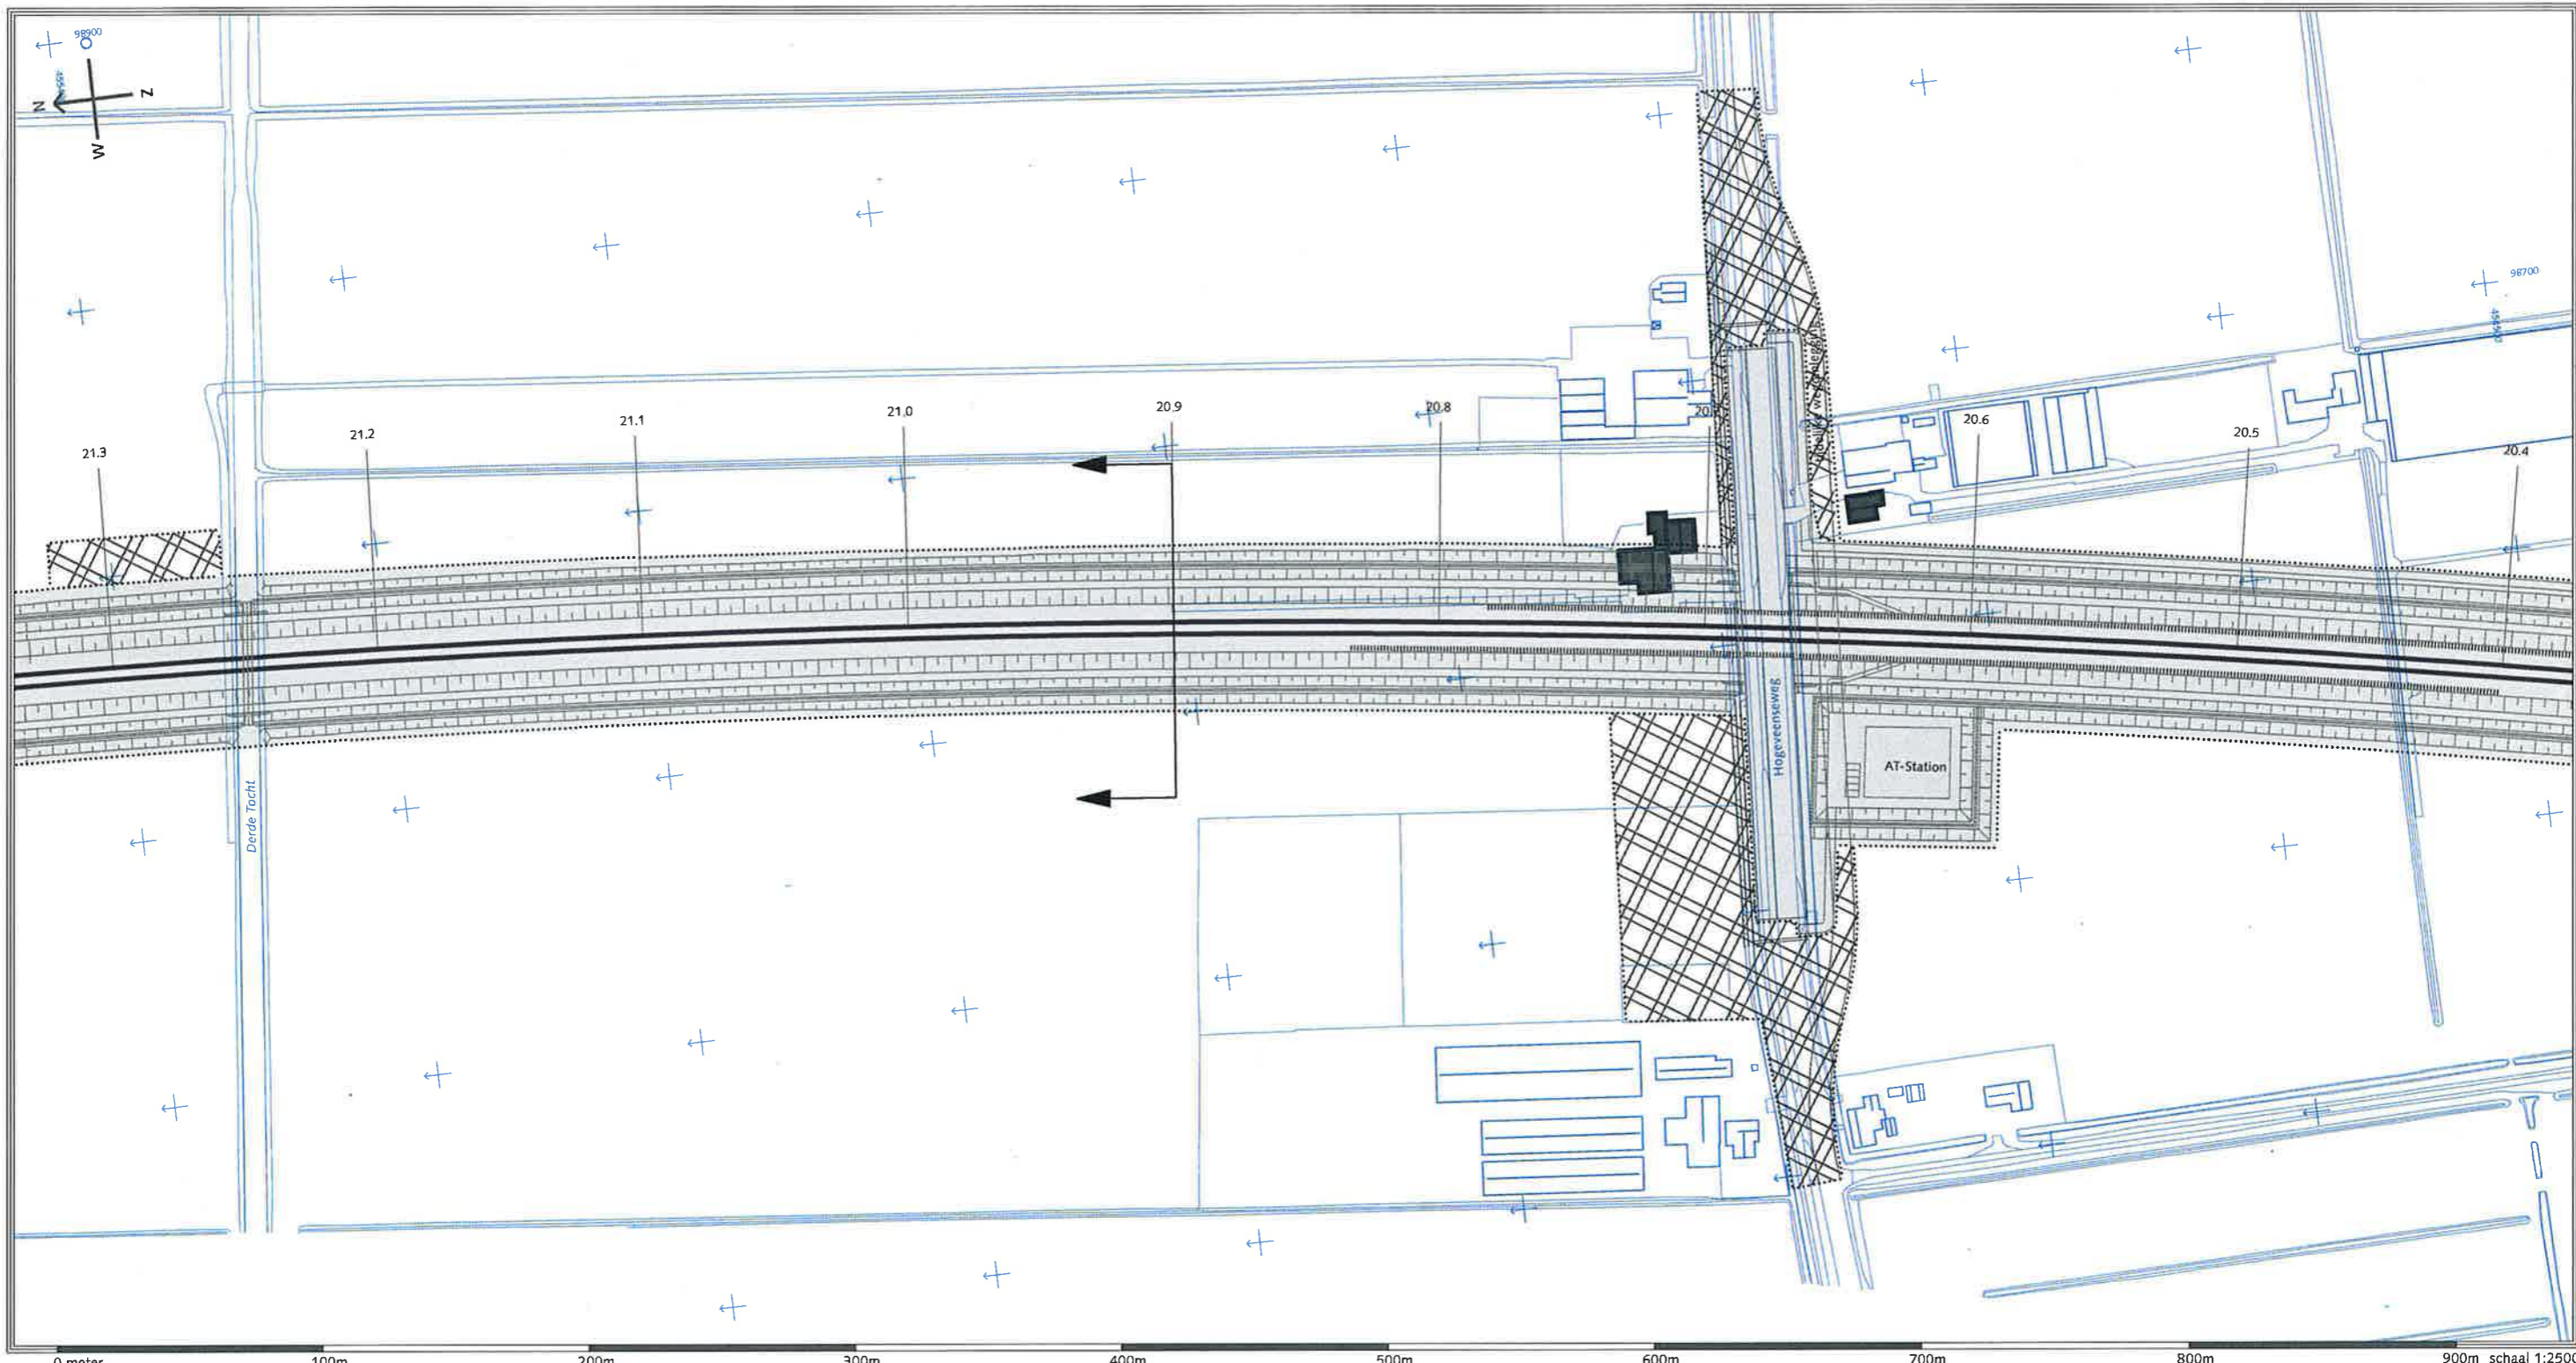



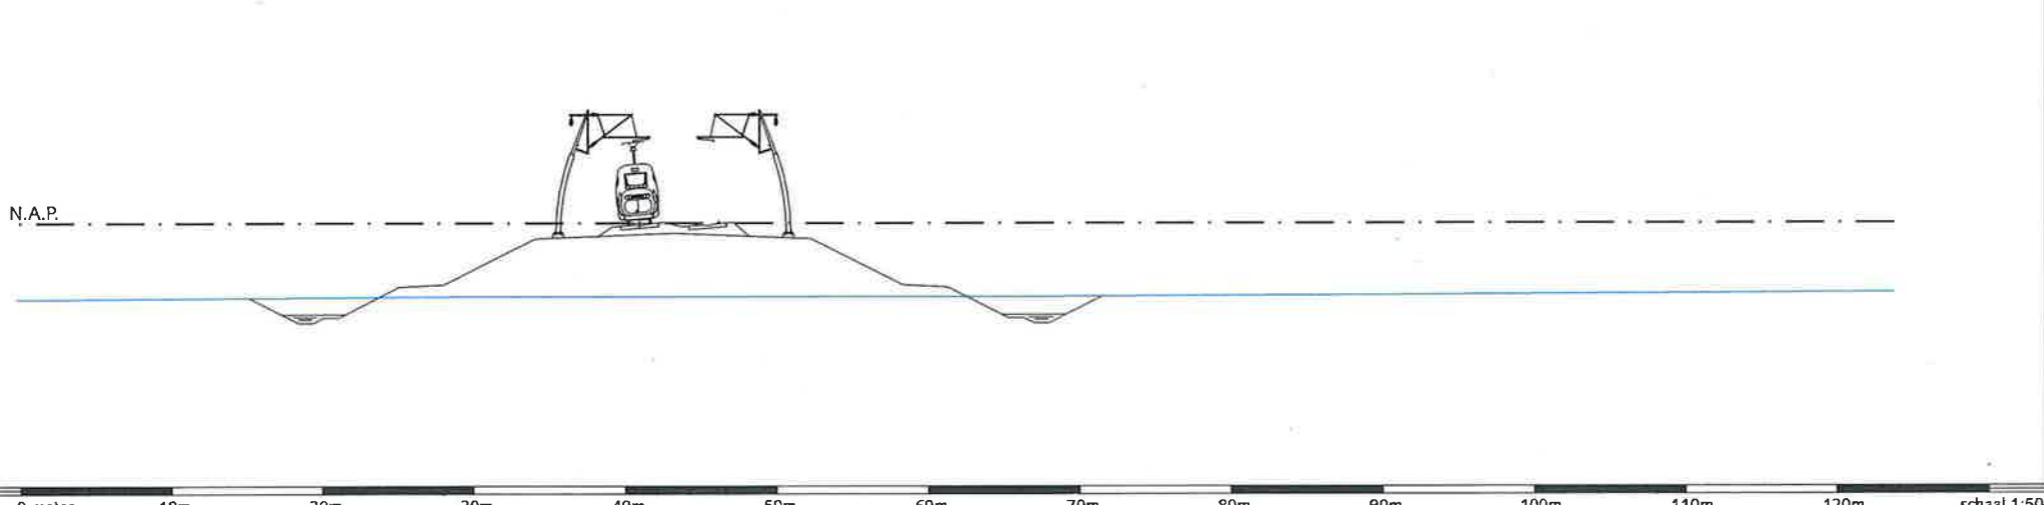


0 meter 100m 200m 300m 400m 500m 600m 700m 800m 900m schaal 1:2500

Dwarsprofiel km. 20.900




0 meter 10m 20m 30m 40m 50m 60m 70m 80m 90m 100m 110m 120m schaal 1:500


-  HSL-zone
-  Bouwzone
-  Aan de bestemming te onttrekken bebouwing
-  Inpassingszone
-  Geluidswerende voorzieningen

Tracébesluit HSL-Zuid
 Gemeente
 Rijnwoude
 Locatie
 Kruising Hogeveenseweg
 RFO 027 / april 1998
 Kaartblad 31



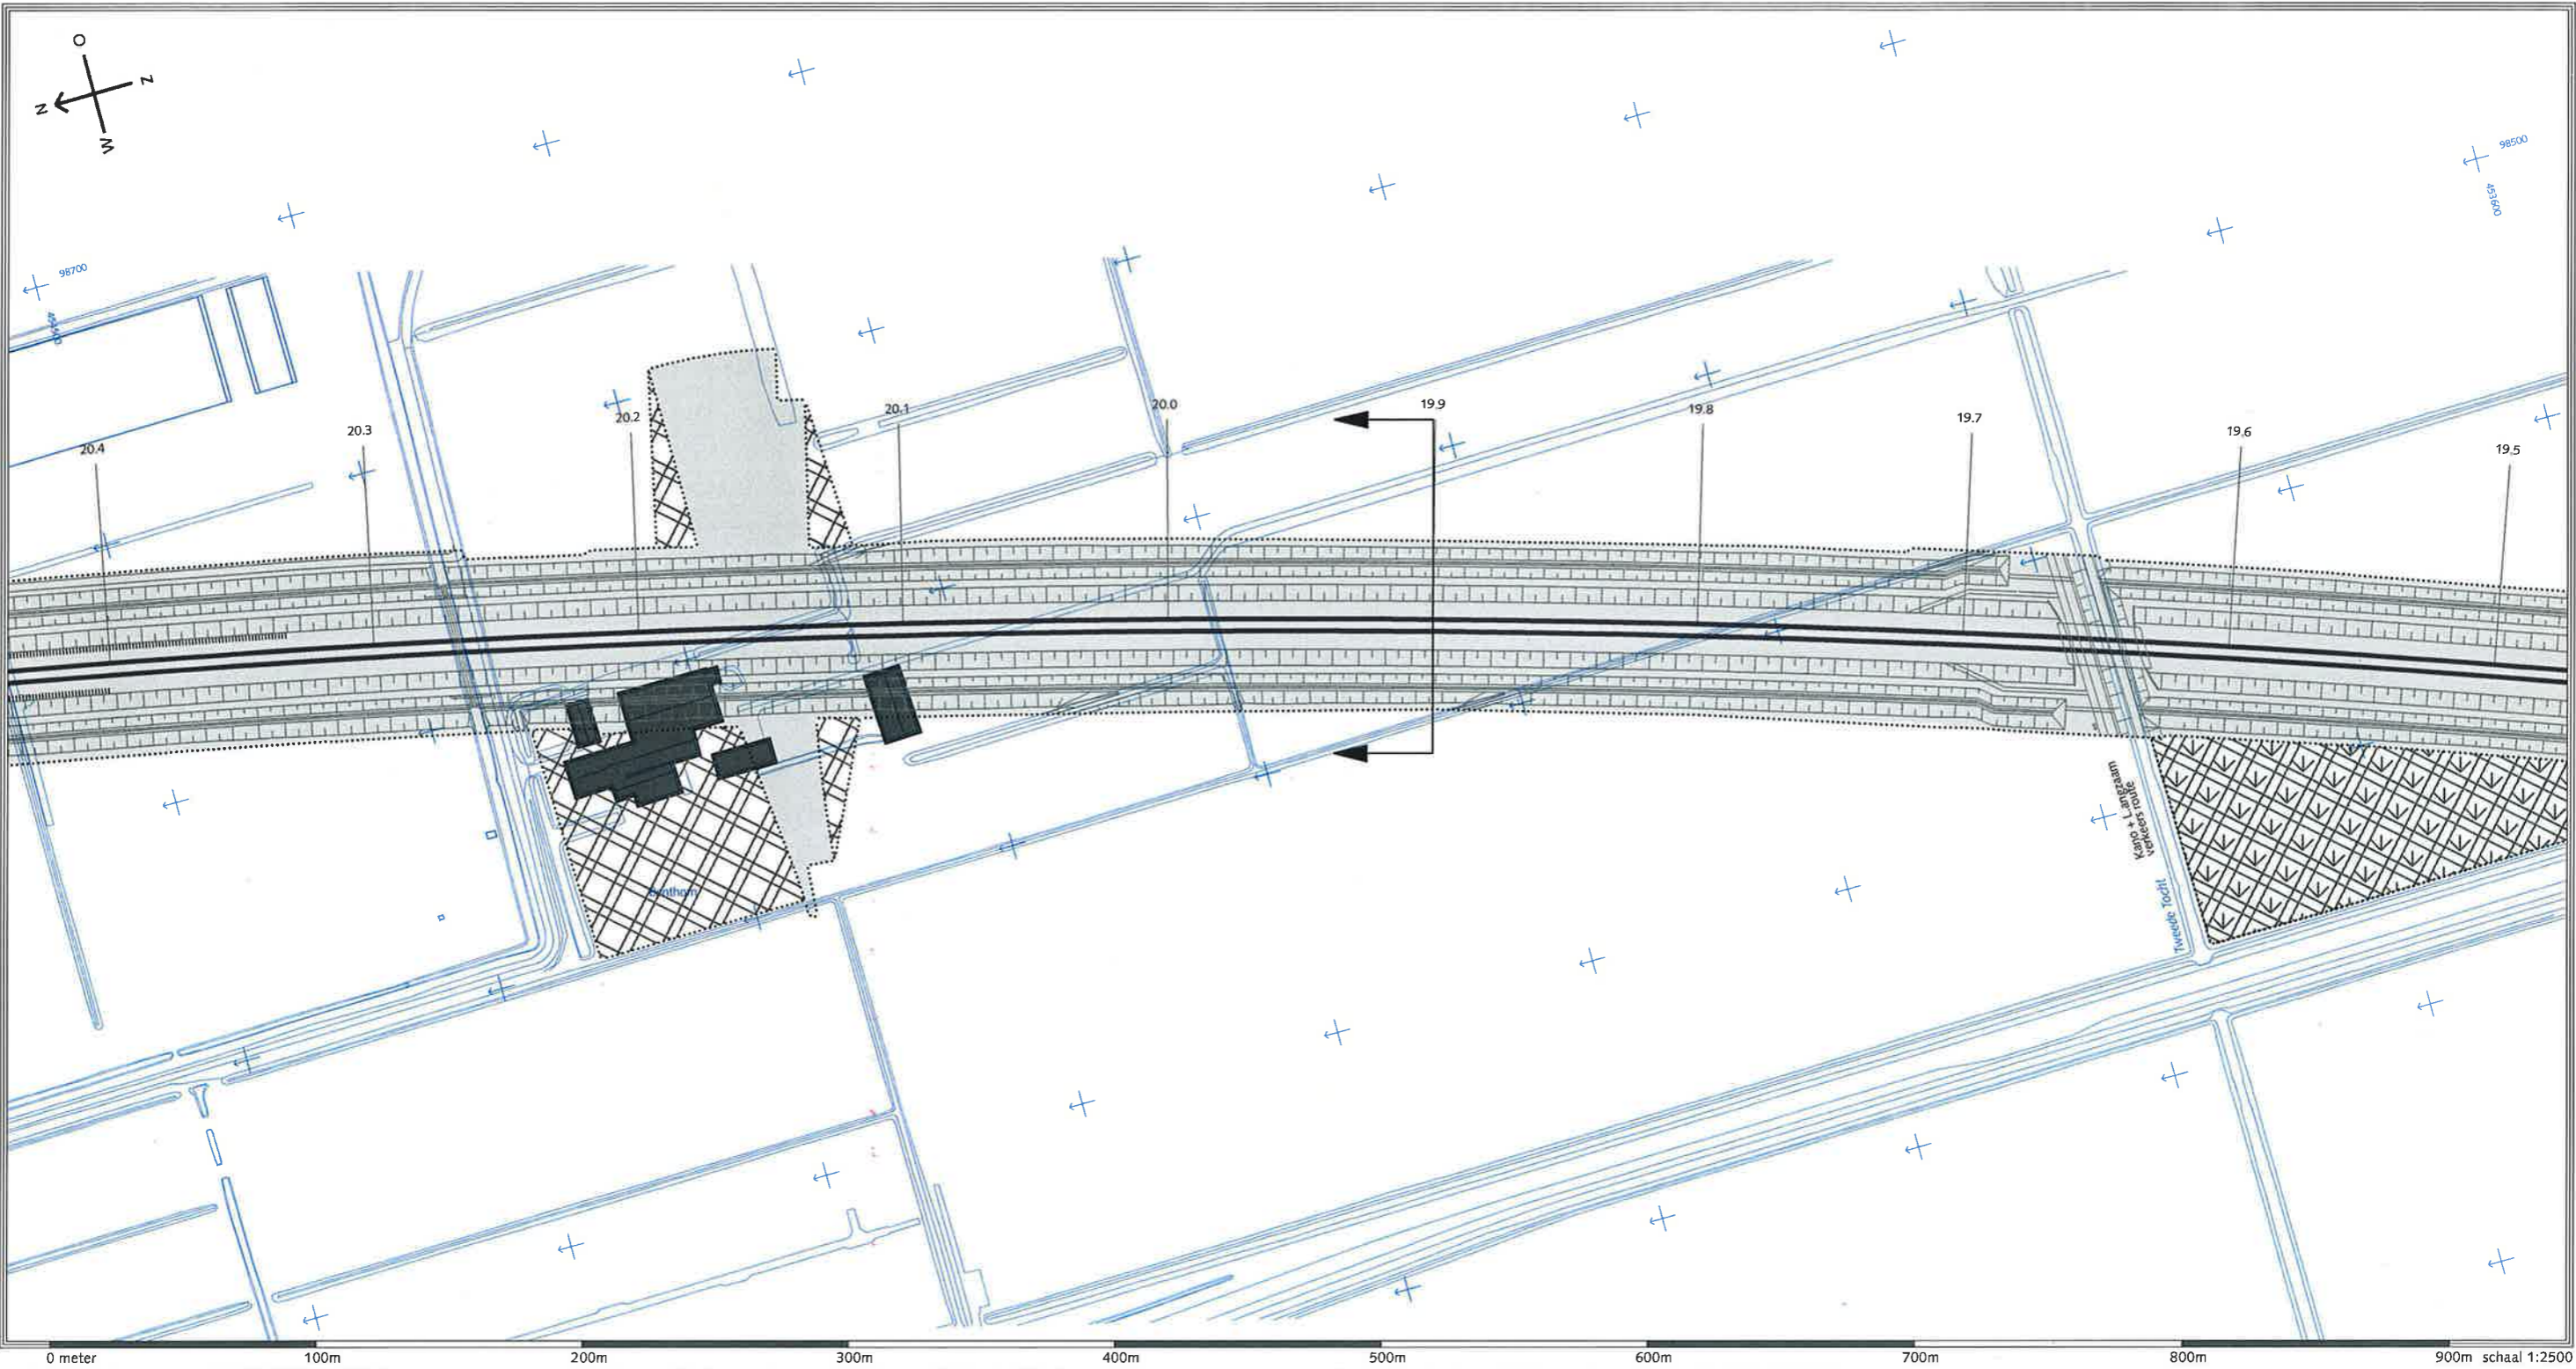



Dwarsprofiel km. 19.900

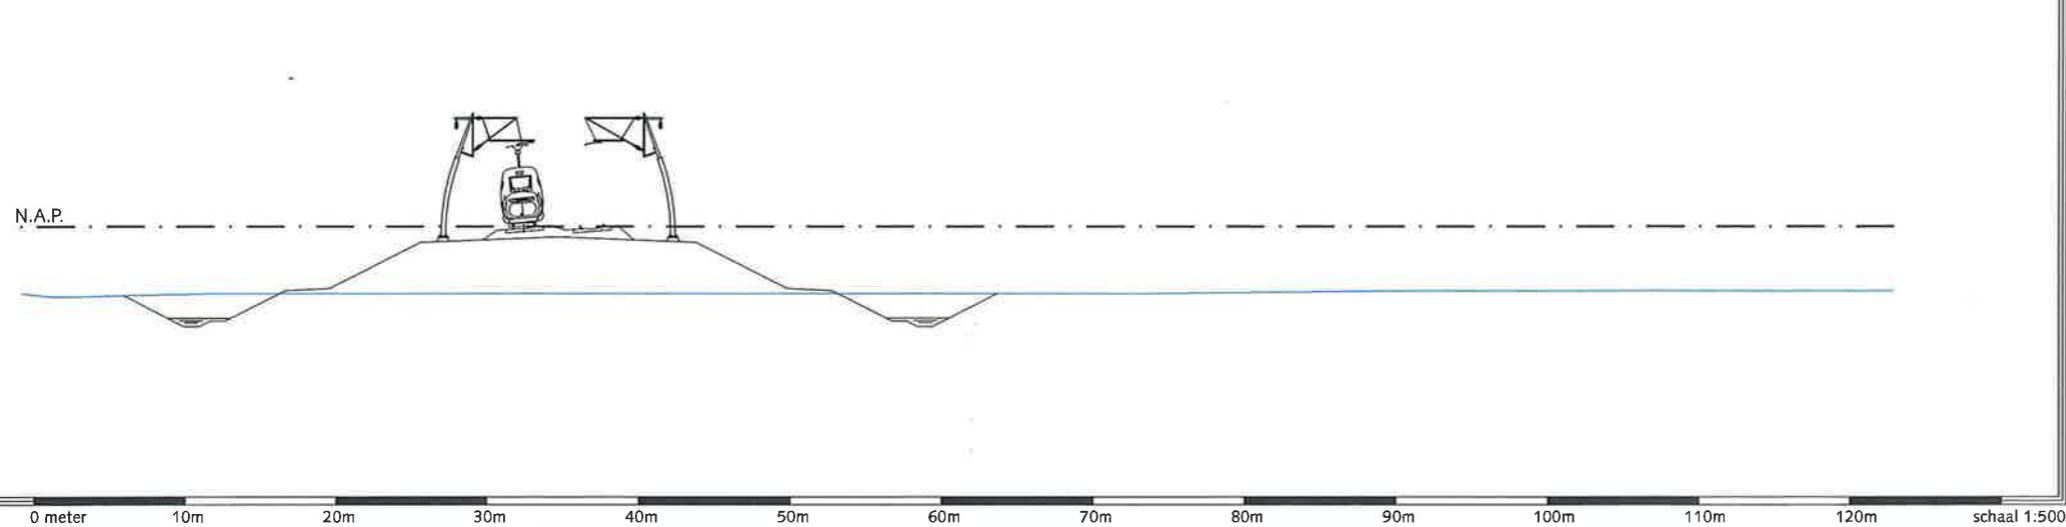

- HSL-zone
- Bouwzone
- Aan de bestemming te onttrekken bebouwing
- Inpassingszone
- Geluidswerende voorzieningen

Tracébesluit HSL-Zuid
 Gemeente
 Rijnwoude
 Locatie
 Benthorn
 RFO 026 / april 1998
 Kaartblad 32





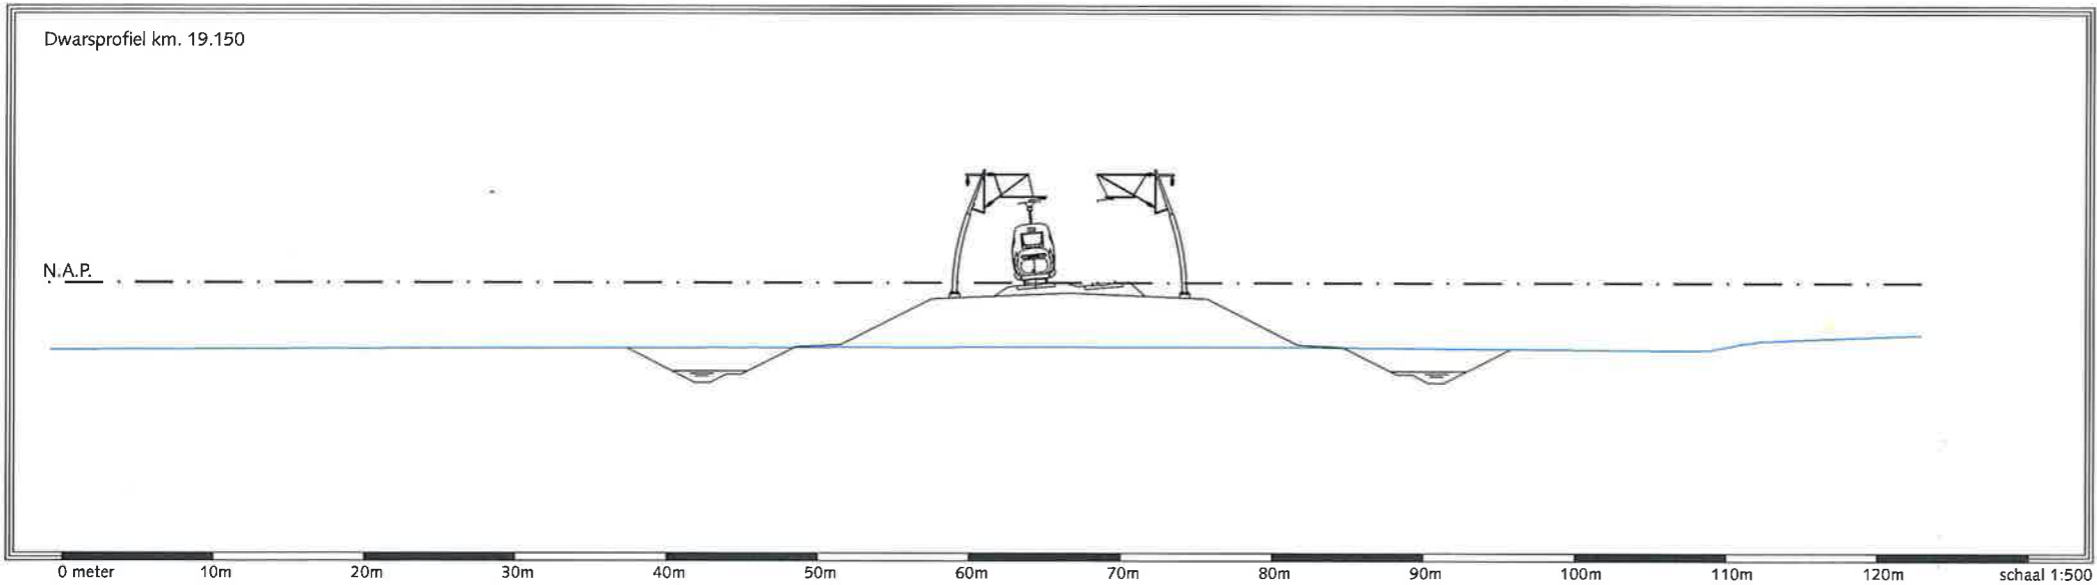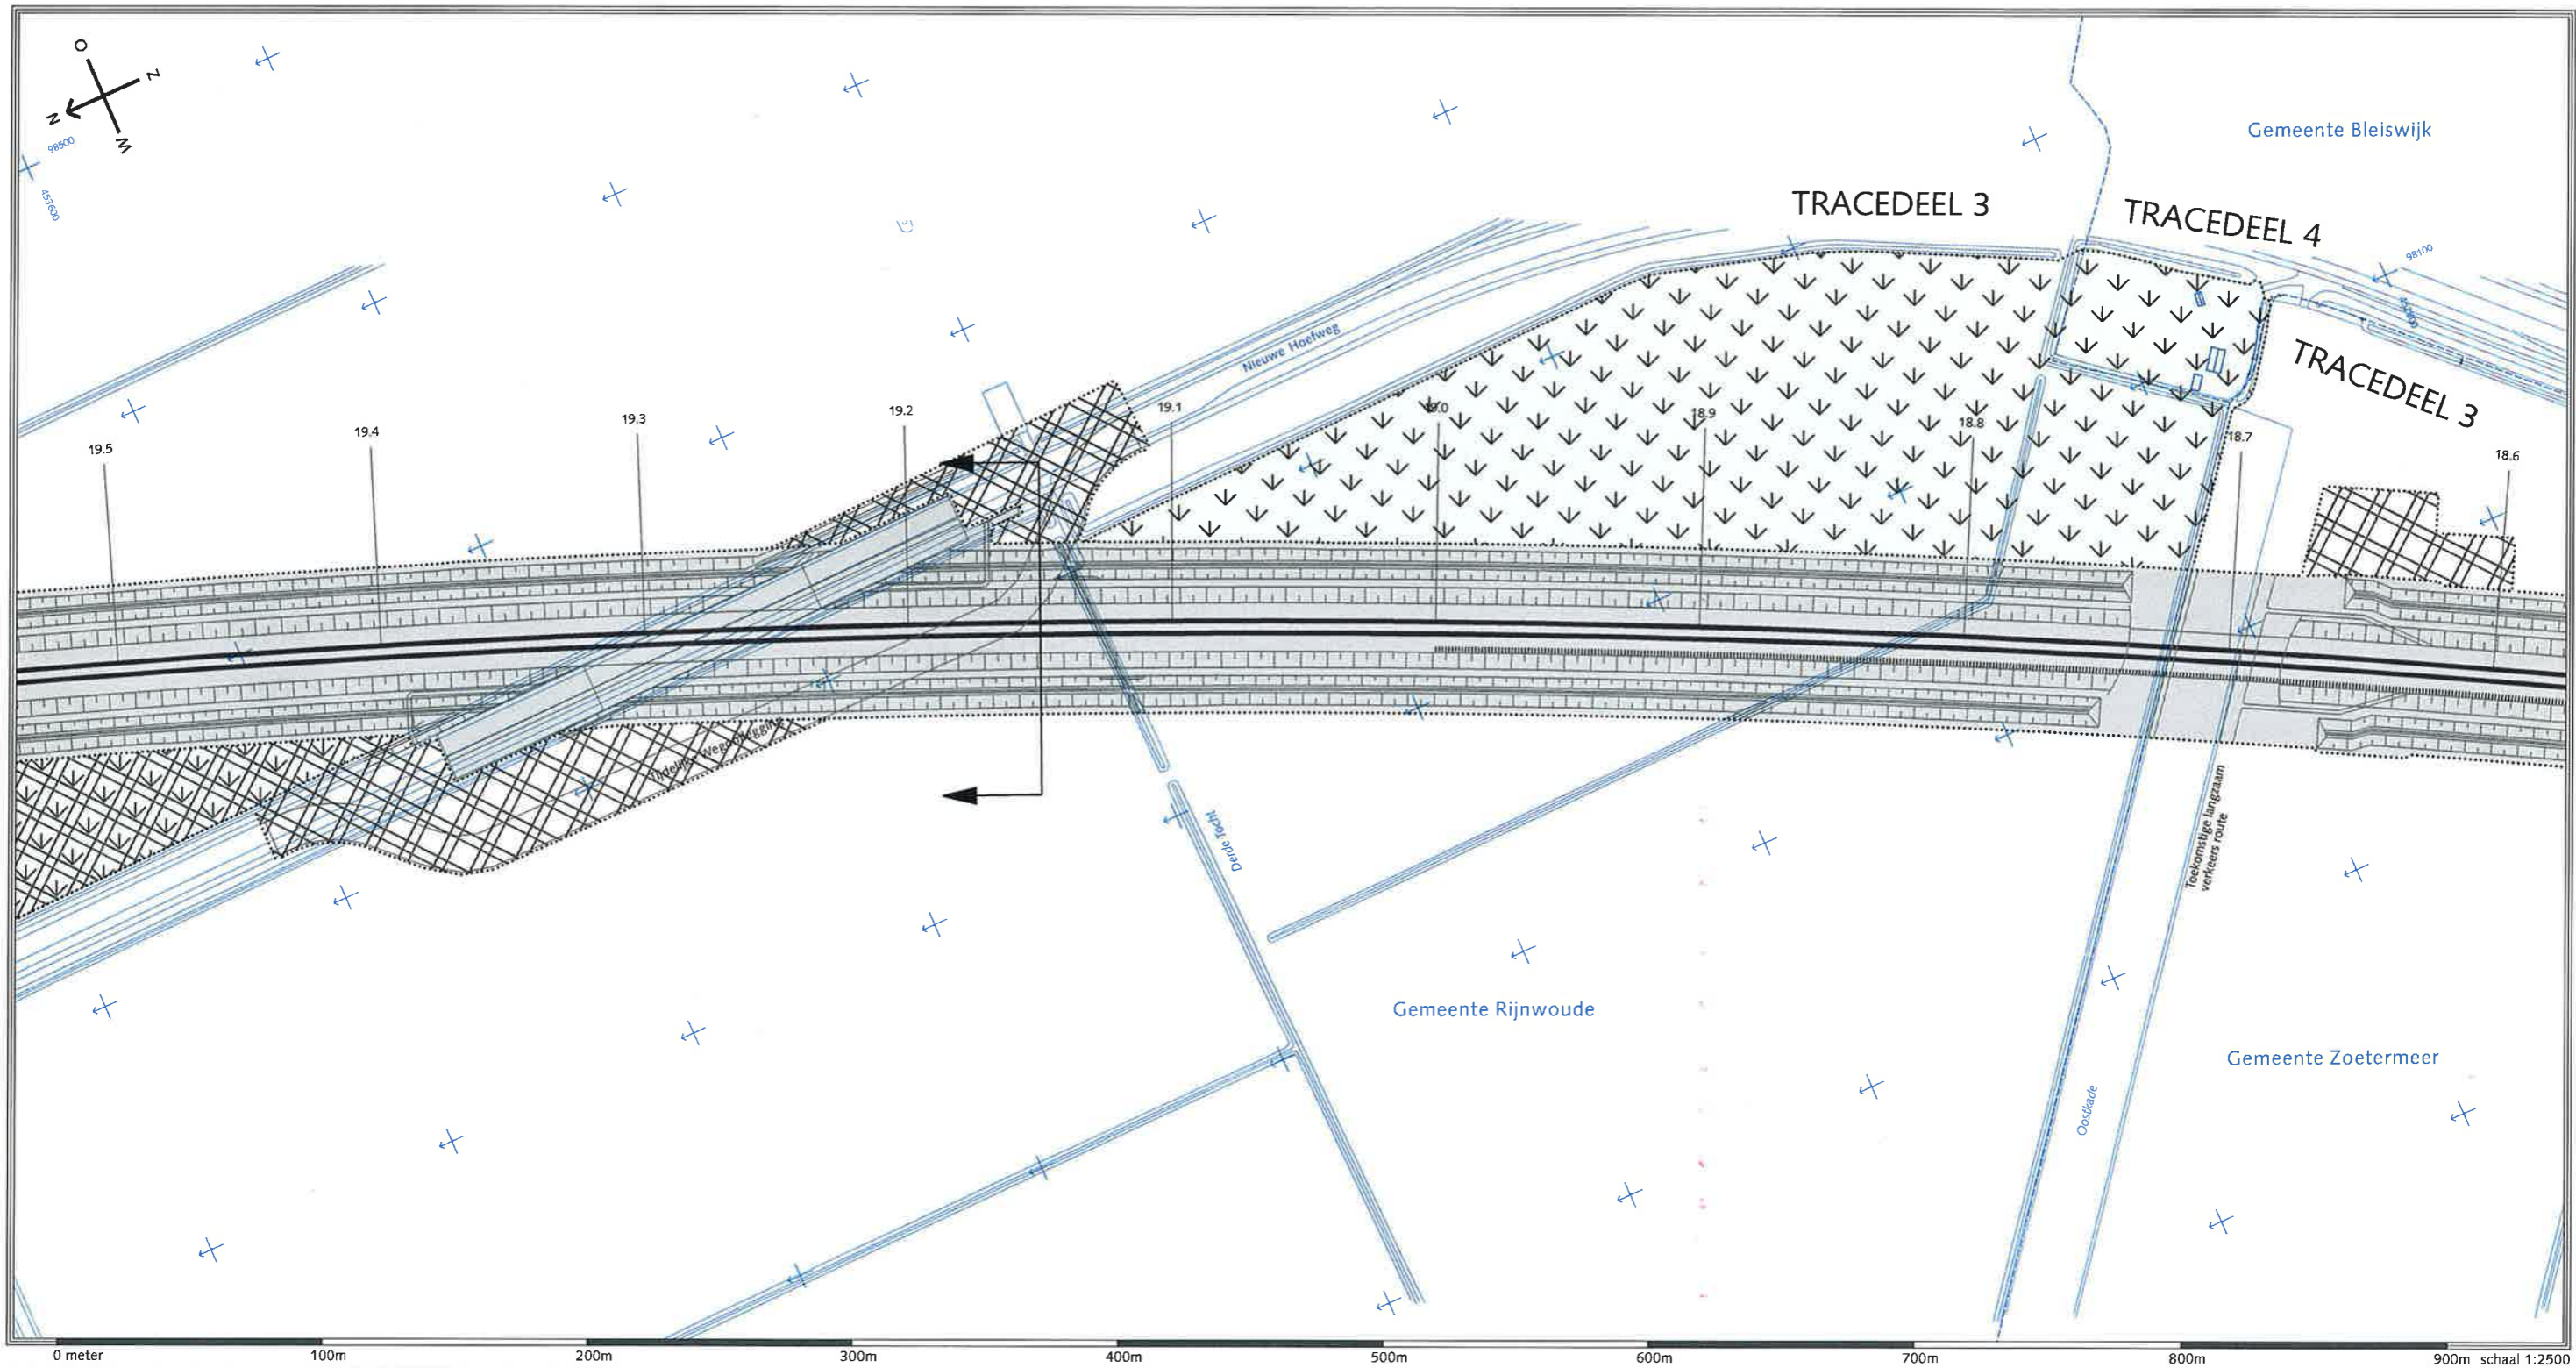

- HSL-zone
- Bouwzone
- Aan de bestemming te onttrekken bebouwing
- Inpassingszone
- Geluidswerende voorzieningen

Tracébesluit HSL-Zuid
 Gemeente
 Rijnwoude, Zoetermeer, Bleiswijk
 Locatie
 Oostkade
 RFO 025 / april 1998
 Kaartblad 33





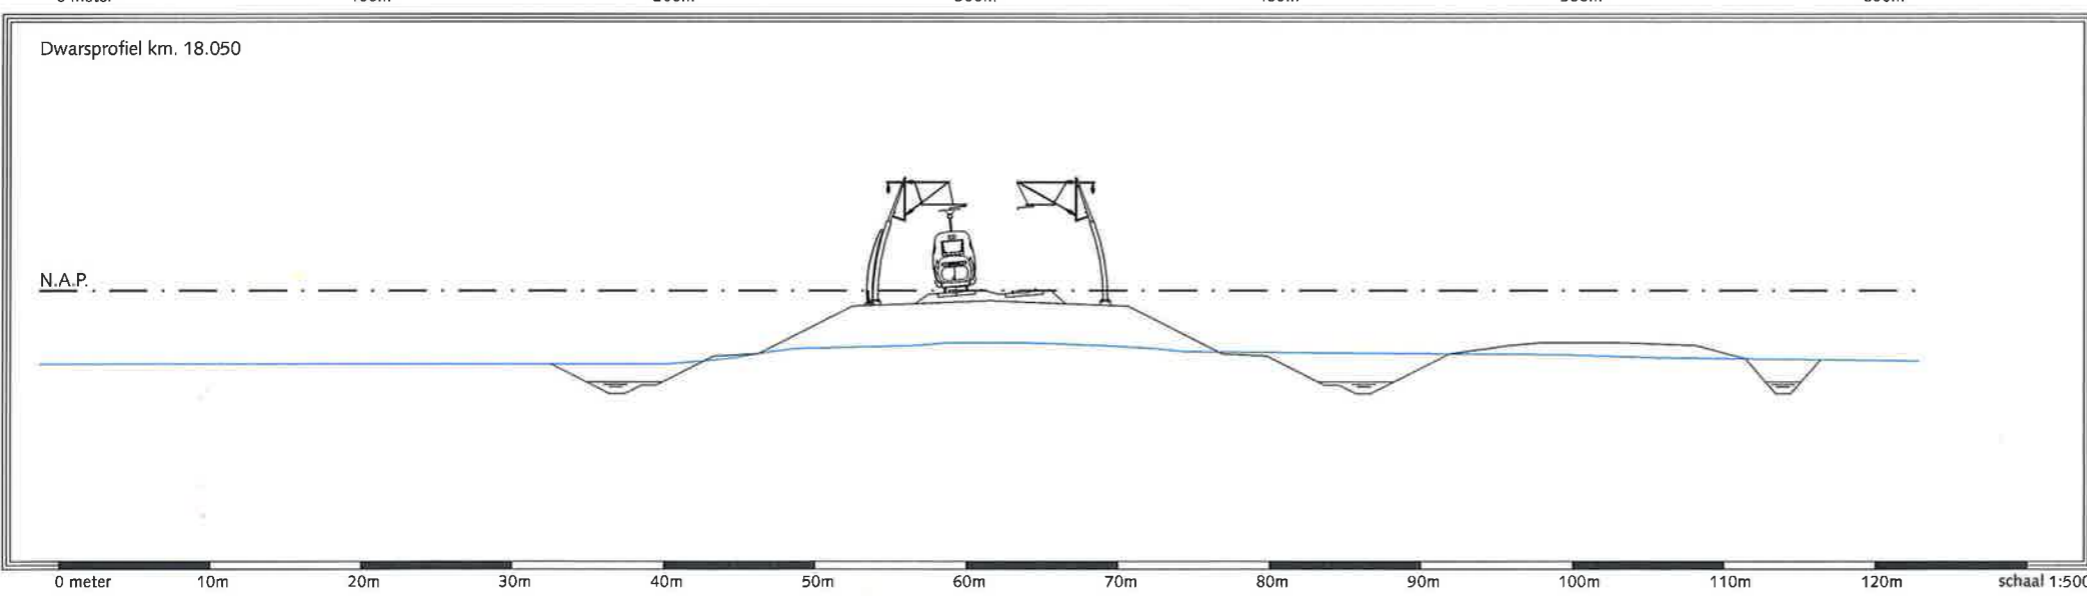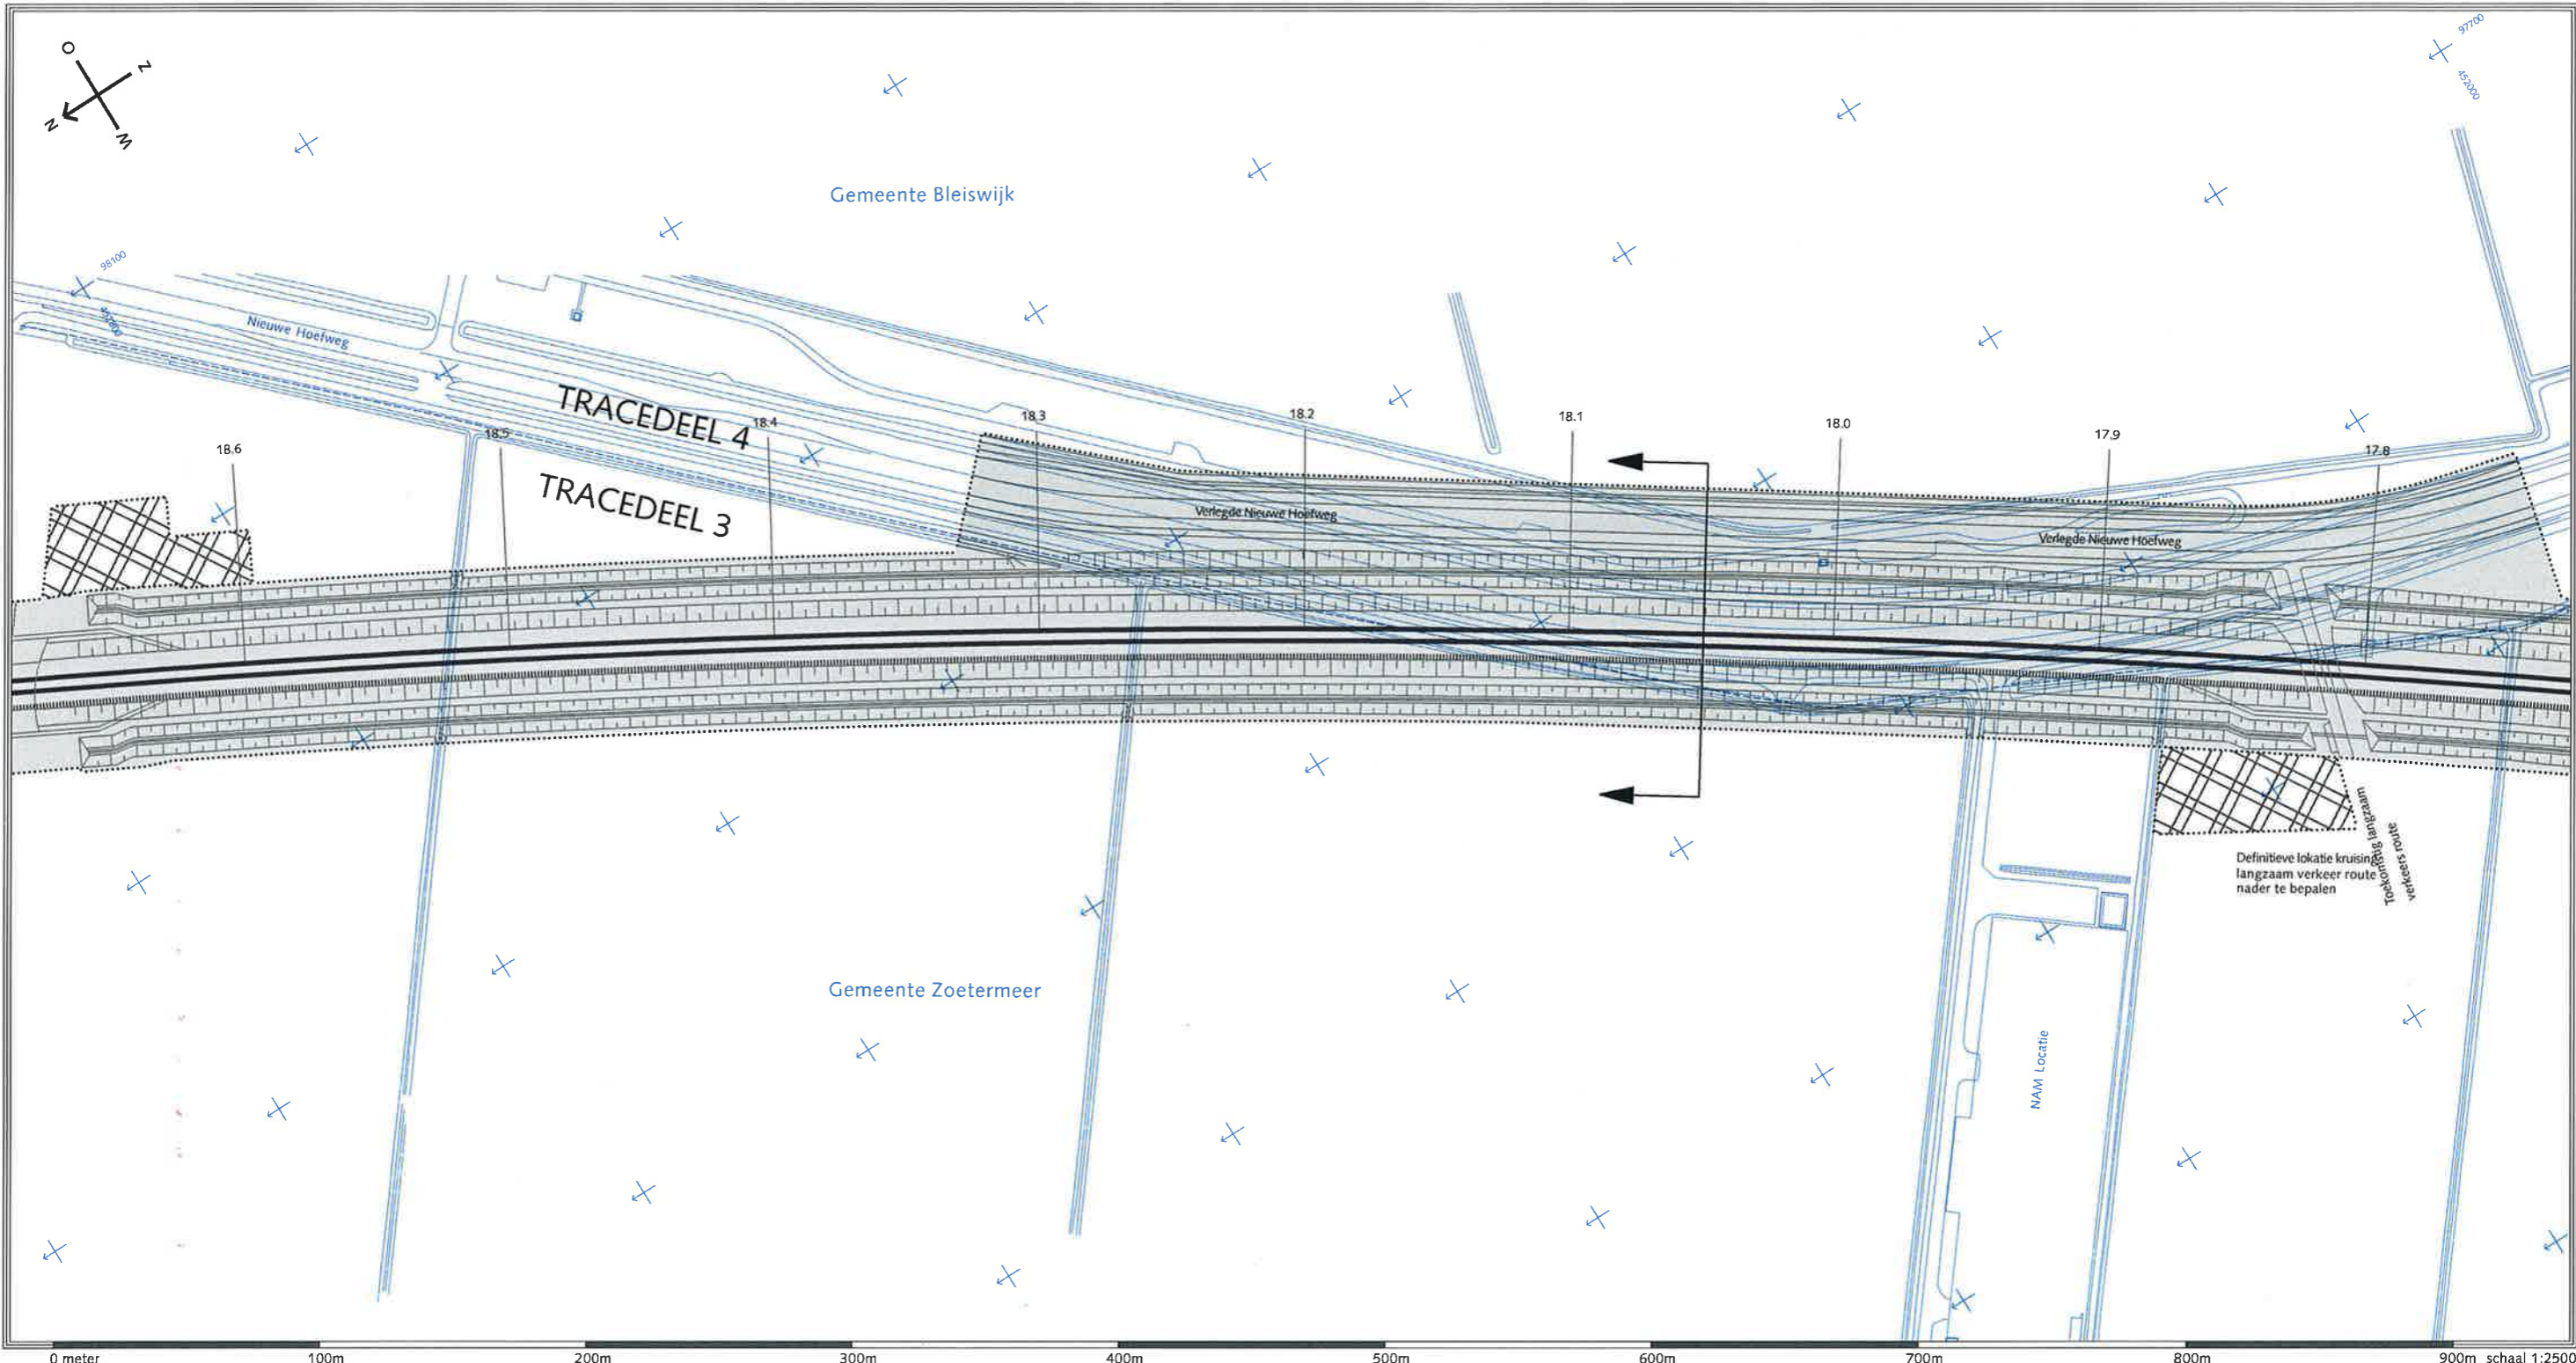






- HSL-zone
- Bouwzone
- Aan de bestemming te onttrekken bebouwing
- Inpassingszone
- Geluidswerende voorzieningen

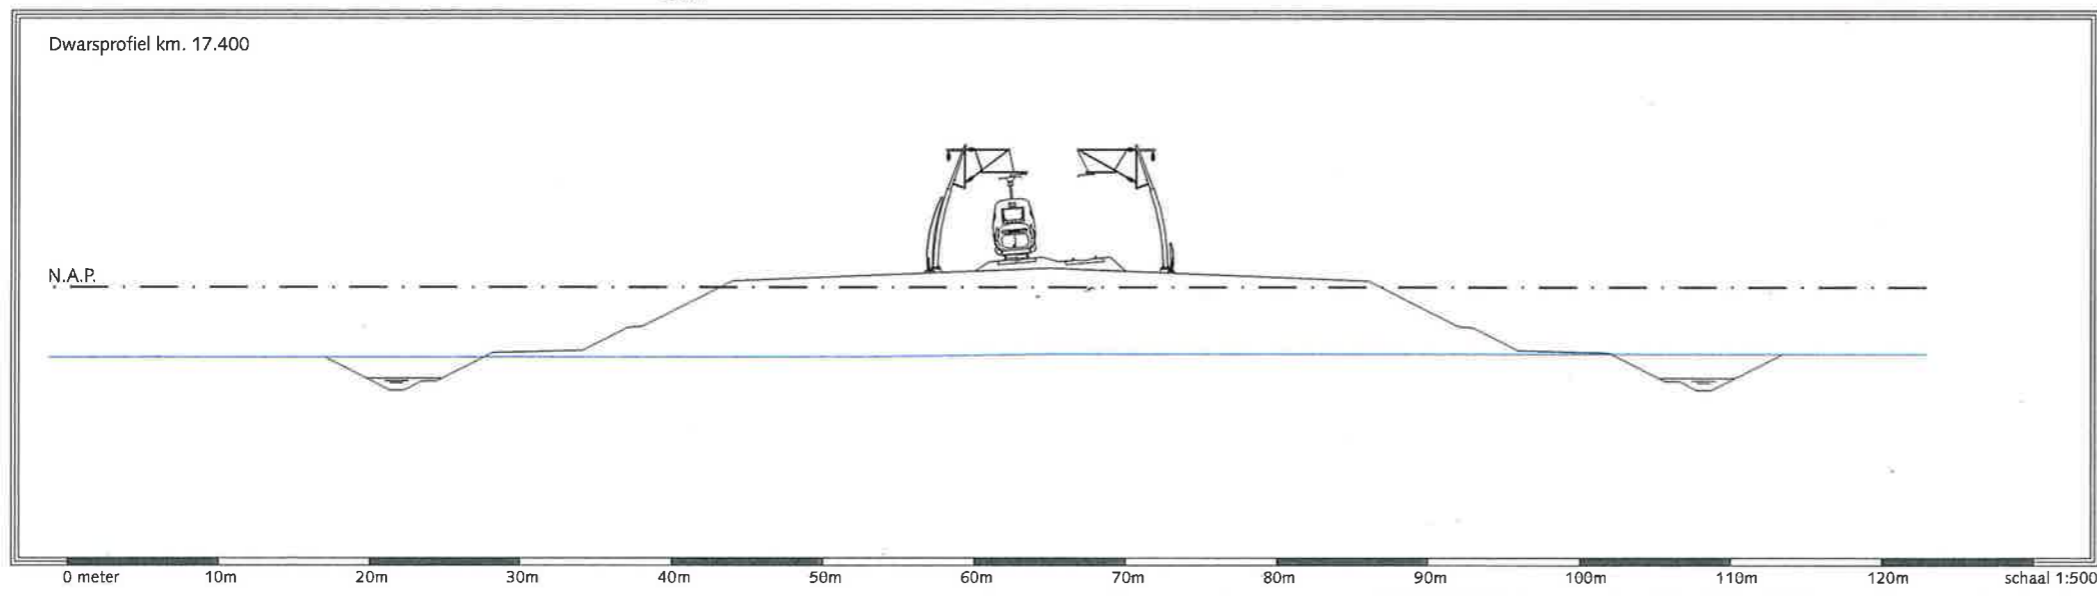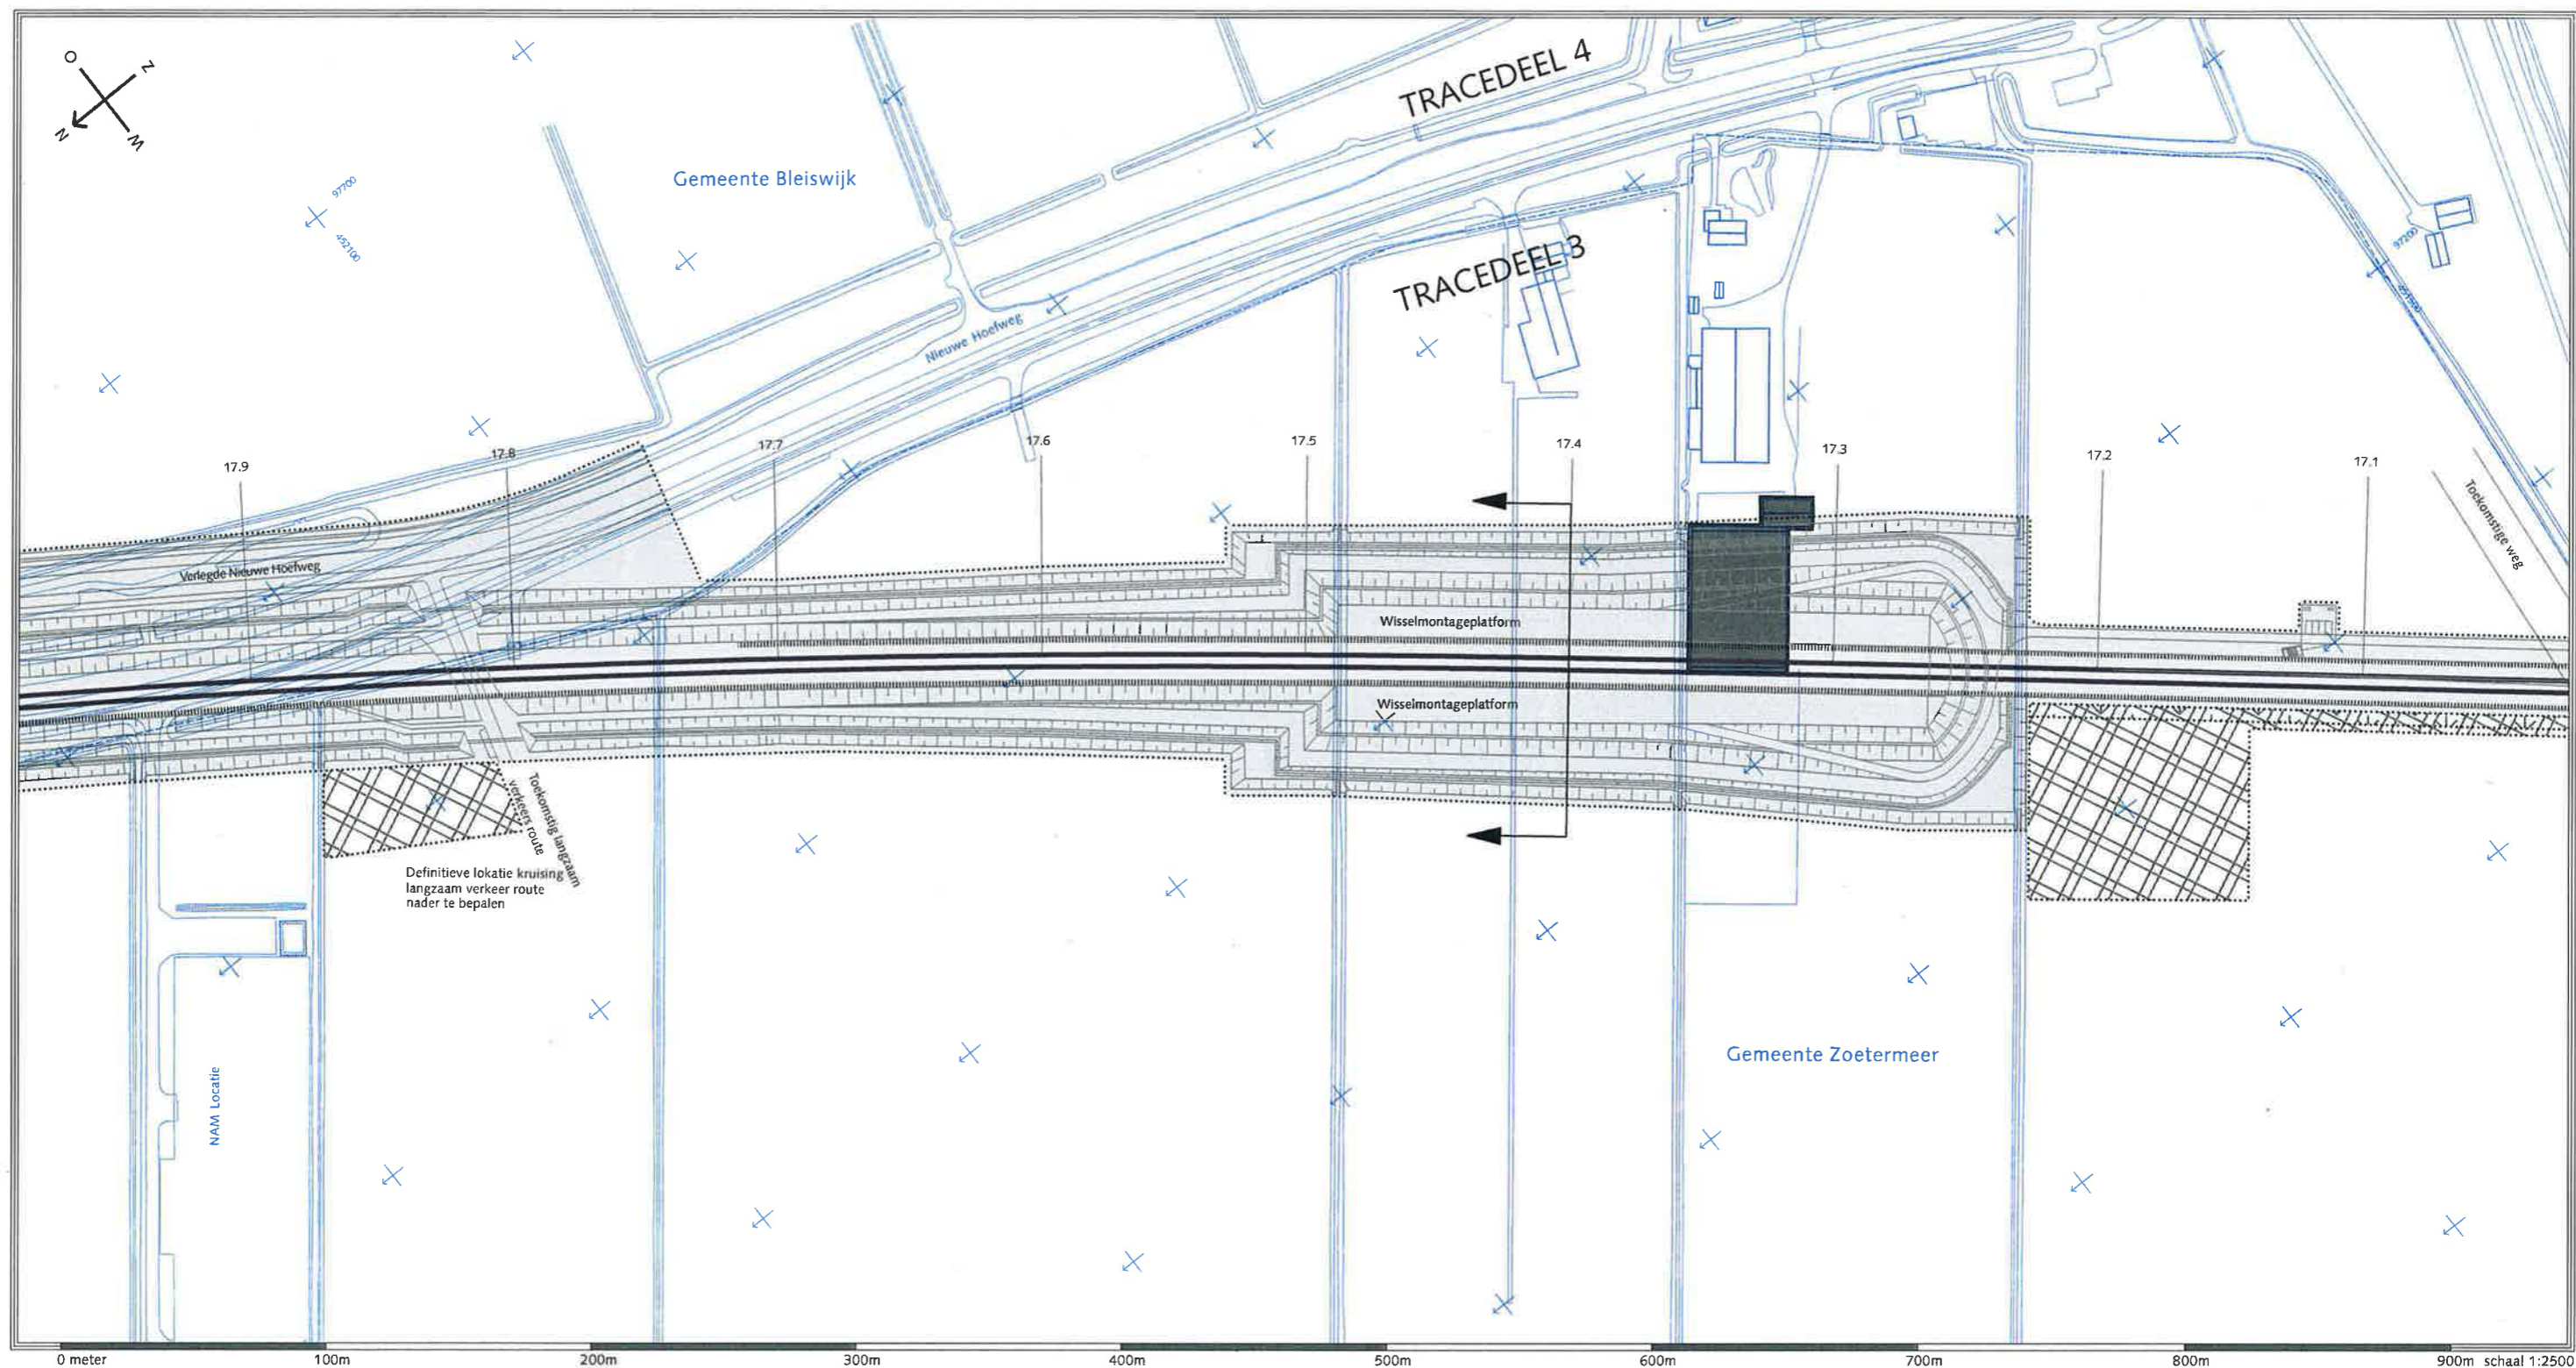Tracébesluit HSL-Zuid
 Gemeente
 Zoetermeer, Bleiswijk
 Locatie
 NAM-locatie
 RFO 024 / april 1998
 Kaartblad 34

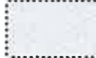





-  HSL-zone
-  Bouwzone
-  Aan de bestemming te onttrekken bebouwing
-  Inpassingszone
-  Geluidswerende voorzieningen




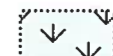

Tracébesluit HSL-Zuid
 Gemeente
 Zoetermeer, Bleiswijk
 Locatie
 Binnenwegse Polder
 RFO 023 / april 1998
 Kaartblad 35

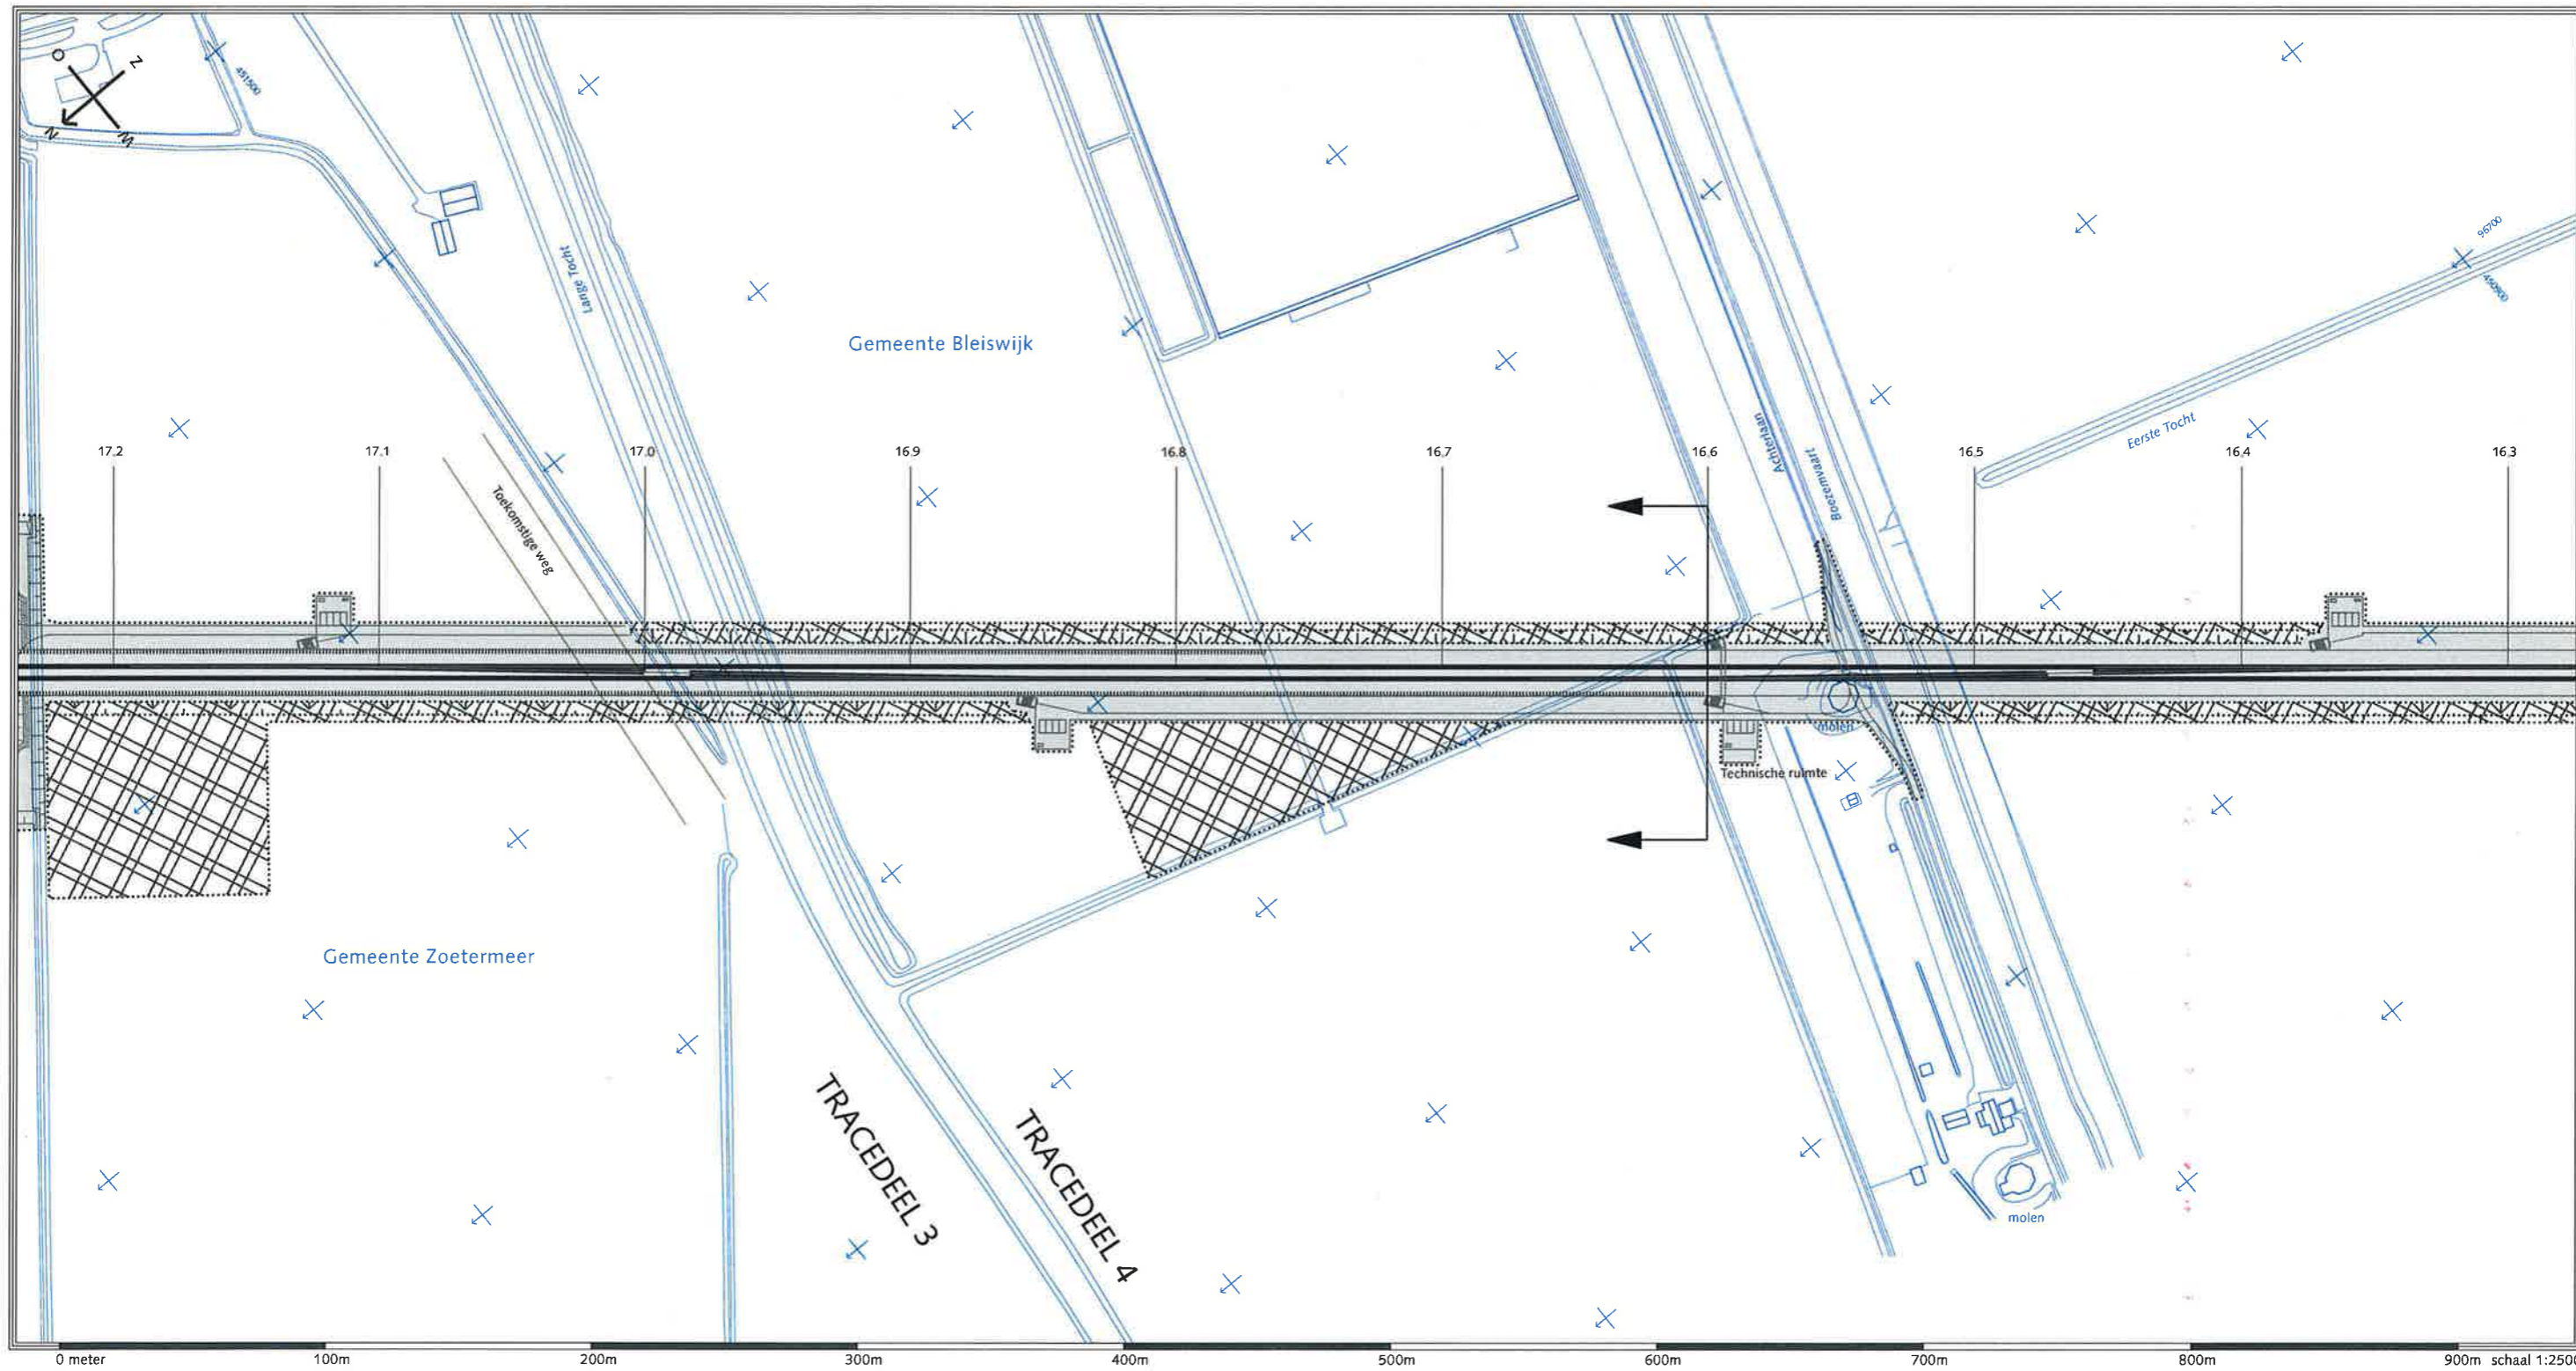

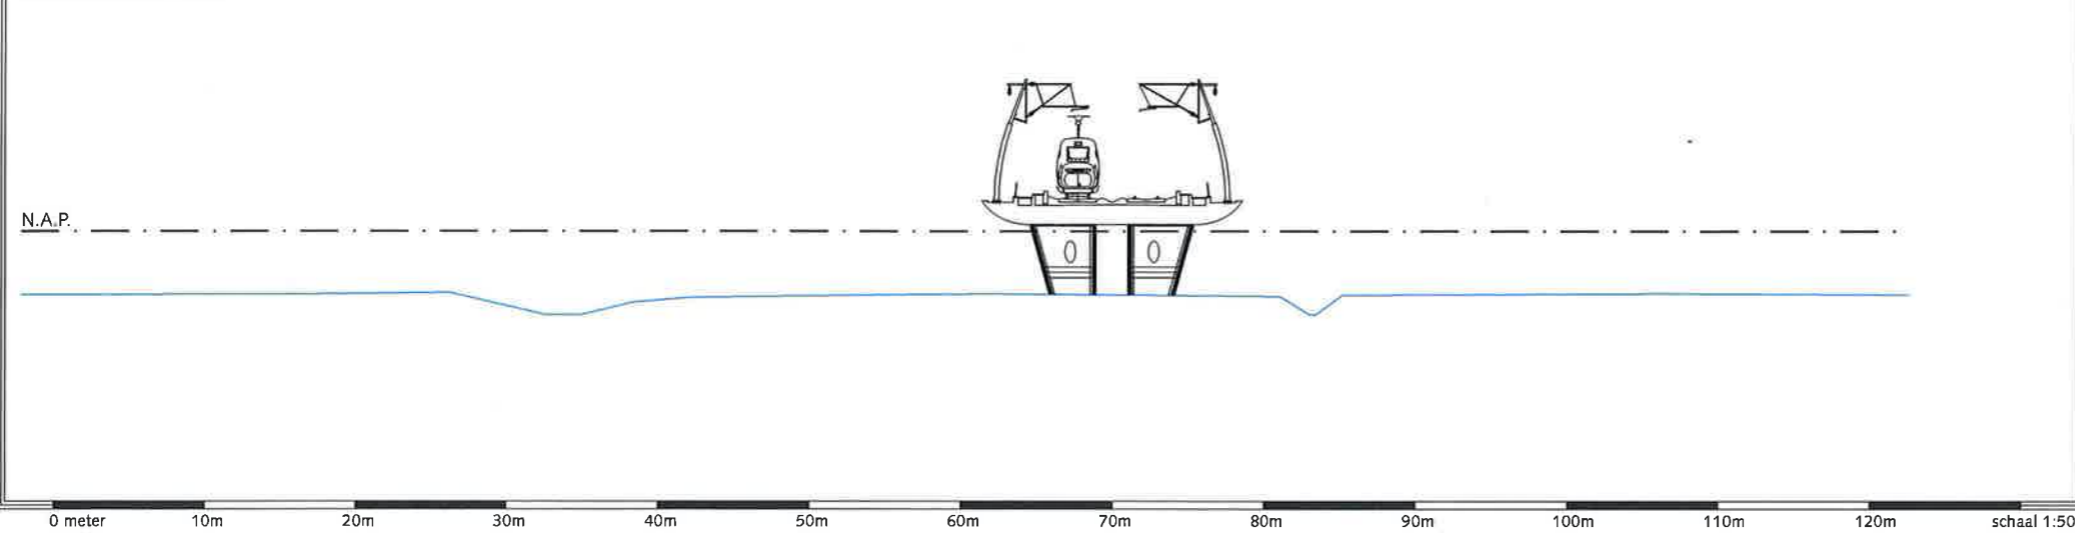

Dwarsprofiel km. 16.600



-  HSL-zone
-  Bouwzone
-  Aan de bestemming te onttrekken bebouwing
-  Inpassingszone
-  Geluidswerende voorzieningen

Tracébesluit HSL-Zuid
 Gemeente
 Zoetermeer, Bleiswijk
 Locatie
 Kruising Achterlaan
 RFO 022 / april 1998
 Kaartblad 36

