

141_833a

**Akoestisch onderzoek
HSL-Zuid
Bleiswijk**

Kaartbijlage bij Eindrapport, 7 november 1997

P 141 - 833 A

Akoestisch onderzoek


HSL-Zuid

Bleiswijk

Kaartbijlage bij Eindrapport, 7 november 1997

Inhoud

Kaart 001	Gemeente Bleiswijk Overzicht
Kaart 002	Inventarisatie bebouwing Bebouwingshoogtes
Kaart 003	Inventarisatie bebouwing Bebouwingshoogtes
Kaart 004	Geluidbelasting ten gevolge van spoorwegverkeer Resultaten op de hoogste bouwlaag Geluidbelasting en maatregelen volgens OTB
Kaart 005	Geluidbelasting ten gevolge van spoorwegverkeer Resultaten op de hoogste bouwlaag Geluidbelasting en maatregelen volgens OTB
Kaart 006	Lengteprofiel deeltracé 2 Bergschenhoek - Rijnwoude

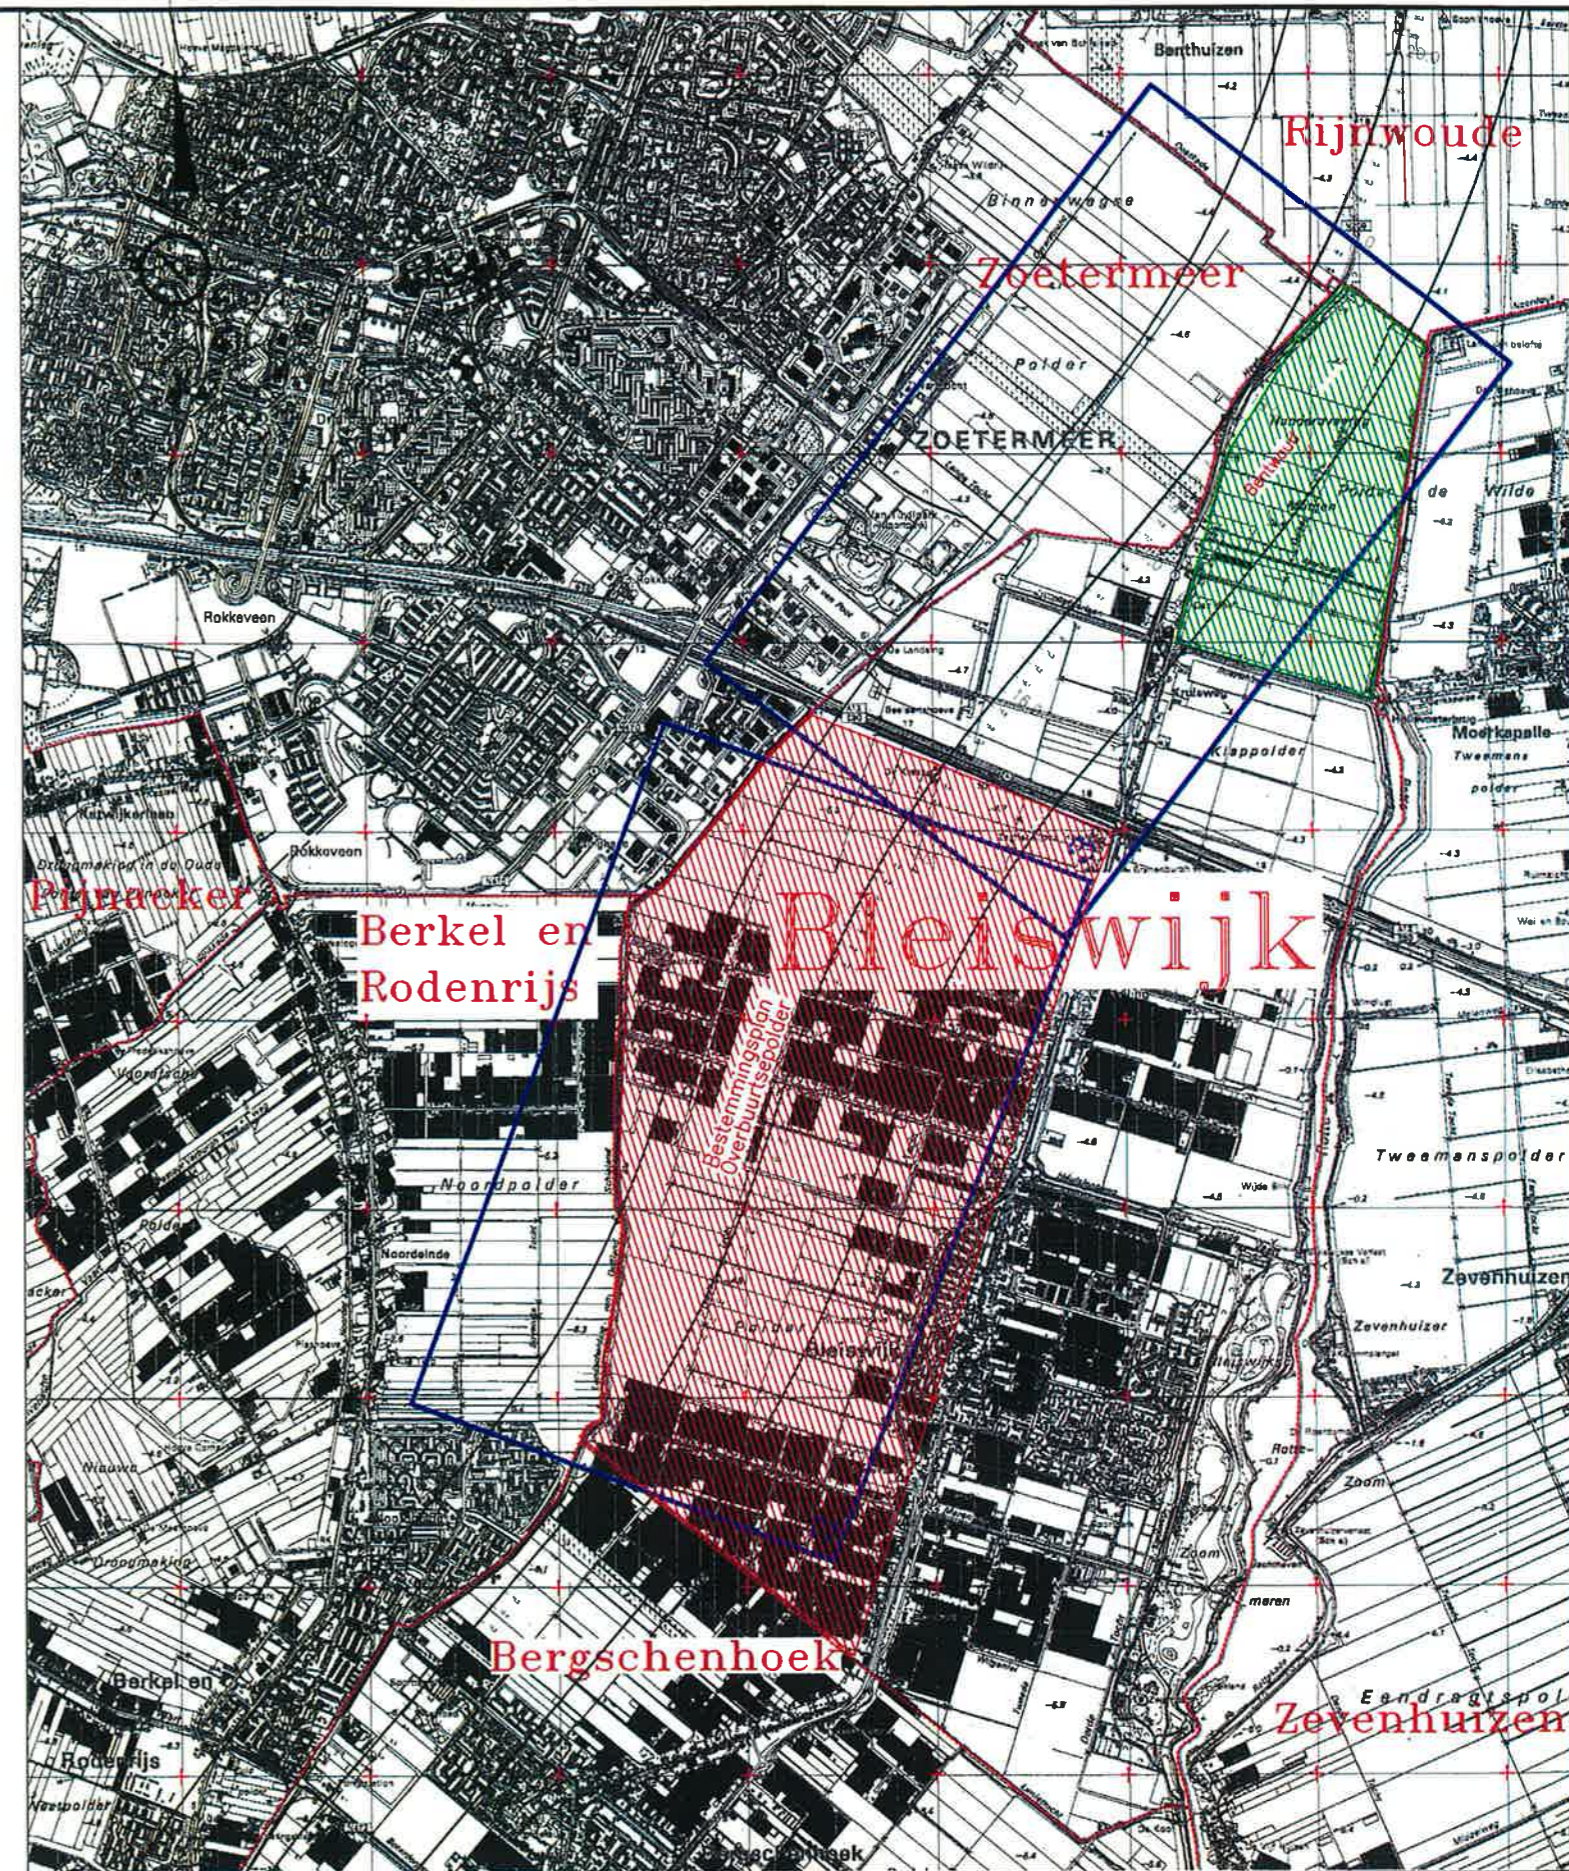


- +--- Gemeentegrans
- As-HSL
- 600m-contour
- Nieuwbouwkotatie
- Toekomstig bosgebied

Ontwerp	SVO	03-06-97	Status	OTB
Geoorloofd			Fase	
Goedgekeurd			Troef	M2L9
Geautoriseerd				
Maten in meters	Schaal	40000		
Palen in m. Lev. N.A.P.	Formaat	A3		
Omrekening				
Gemeente Blaiswijk				
Overzicht				
Tekeningnummer	G		001	

HSL ZUID

Projectorganisatie
 Hogesnelheidslijn - Zuid
 Infra
 Postbus 2025
 3500 HA Utrecht
 Catharijnesingel 33
 Utrecht
 Tel 030 - 235 62 62
 Fax 030 - 235 84 28

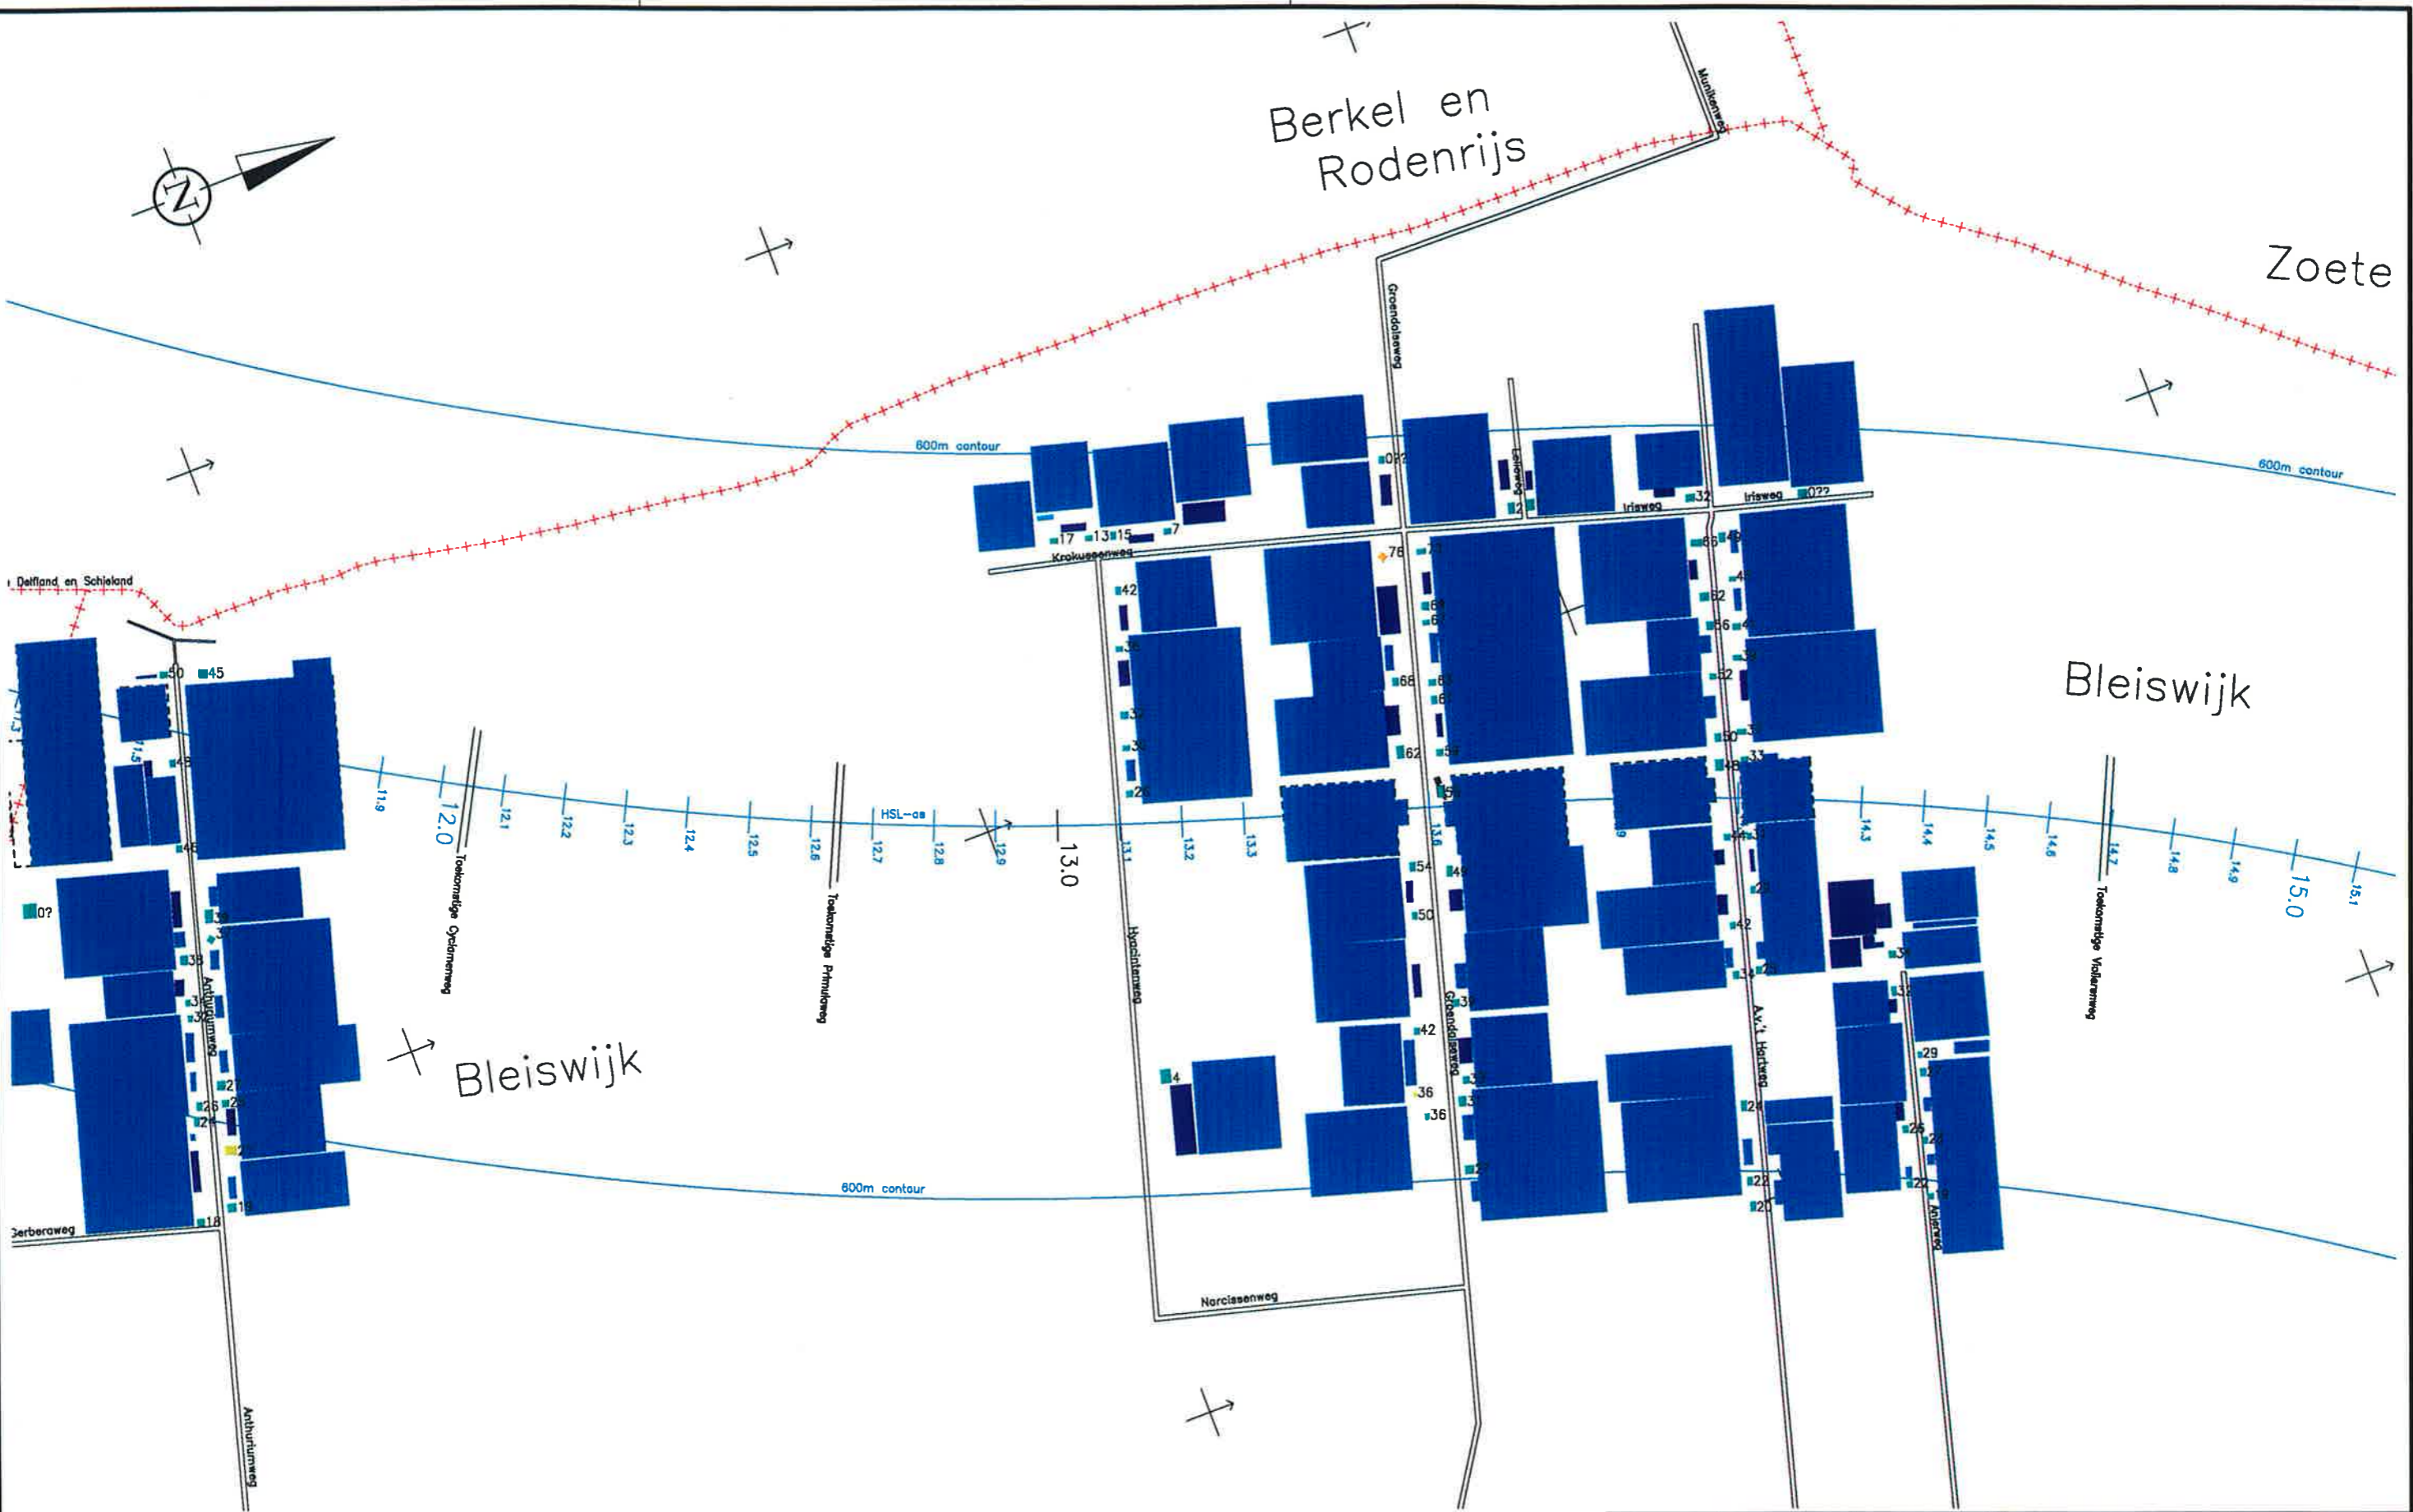

— LEGENDA —

- Geluidgevoelig, een woonlaag
- Geluidgevoelig, twee woonlagen
- Geluidgevoelig, drie woonlagen
- Geluidgevoelig, > drie woonlagen
- Overig, tot 3.0 m hoog
- Overig, 3.0–6.0 m hoog
- Overig, 6.0–9.0 m hoog
- Overig, 9.0 m en hoger

- Rekenpunt gebied
- Te amoveren bebouwing

- Scherm 1m hoog
- Scherm 2m hoog
- Scherm 3m hoog
- Scherm 4m hoog
- Scherm 5m hoog
- Scherm 6m hoog

- Gemeentegrens
- Wegen
- Waterwegen

Datum	1997	07-11-97	Schaal
Overzichtskaart			OTB
Stadsplatte			Fine
Overzichtskaart			Treel
Maat in meters	Schaal	10000	M2L9
Plaats in m. t.o.v. N.A.P.	Fermet	A3	
Gemeente Bleiswijk			
Inventarisatie bebouwing			
Bebouwingshoogtes			
Tekeningnummer	G		002

HSL

Projectorganisatie
Hoogwaardigheid—Zuid
Info
Postbus 2025
3500 HA Utrecht
Catharinastraat 33
Utrecht
Tel 030 - 27 28 400
Fax 030 - 27 28 444



— LEGENDA —

- Geluidgevoelig, een woonlaag
- Geluidgevoelig, twee woonlagen
- Geluidgevoelig, drie woonlagen
- Geluidgevoelig, > drie woonlagen
- Overig, tot 3.0 m hoog
- Overig, 3.0–6.0 m hoog
- Overig, 6.0–9.0 m hoog
- Overig, 9.0 m en hoger

- Rekenpunt gebied
- Te amoveren bebouwing
- Bestaande bebouwing, niet gedetailleerd

- Scherm 1m hoog
- Scherm 2m hoog
- Scherm 3m hoog
- Scherm 4m hoog
- Scherm 5m hoog
- Scherm 6m hoog

- Gemeentegrens
- Wegen
- Waterwegen

Opsteld	leend	07-11-97	Status	OTB
Controleland			Form	
Datumschaal			Treed	M2L9
Opsteller				
Maken in meters	School	10000		
Platen in m. L.A.N. N.A.P.	Farmet	A3		
Gemeente Bleiswijk				
Inventarisatie bebouwing				
Bebouwinghoogtes				
Tekeningnummer				003
G				

HSL

Projectorganisatie
Hogersveldrij-Zuid
Infra
Postbus 2025
3500 HA Utrecht
Catharijnenvingel 33
Utrecht
Tel 030 - 27 28 400
Fax 030 - 27 28 444



— LEGENDA —

- Geluidbelasting > 70 dB(A)
- Geluidbelasting 66 t/m 70 dB(A)
- Geluidbelasting 61 t/m 65 dB(A)
- Geluidbelasting 58 t/m 60 dB(A)
- Geluidbelasting 56 t/m 57 dB(A)
- Geluidbelasting t/m 55 dB(A)
- Niet geluidgevoelig
- Geluidgevoelig, niet berekend

- ▲ Rekenpunt gebied
- Te amoveren bebouwing


- Scherm 1m hoog
- Scherm 2m hoog
- Scherm 3m hoog
- Scherm 4m hoog
- Scherm 5m hoog
- Scherm 6m hoog

- - - - - Gemeentegrens
- — — — — Wegen
- — — — — Waterwegen

Datumband	leend	07-11-97	Status	OTB
Geometrie			Fase	
Geometrie			Troef	M2L9
Maat in meters	Schaal	10000		
Plan in m. L.A.N. N.A.P.	Fermet	A3		
<p>Gemeente Bleiswijk</p> <p>Geluidbelasting t.g.v. spoorwegverkeer - resultaten op hoogste bouwlaag</p> <p>Geluidbelasting en maatregelen volgens OTB</p>				
Tekeningnummer				004
G				



Projectorganisatie
 Hogesnelheidslijn-Zuid
 Infra
 Postbus 2025
 3500 HA Utrecht
 Catharinaheingel 33
 Utrecht
 Tel 030 - 27 28 490
 Fax 030 - 27 28 494

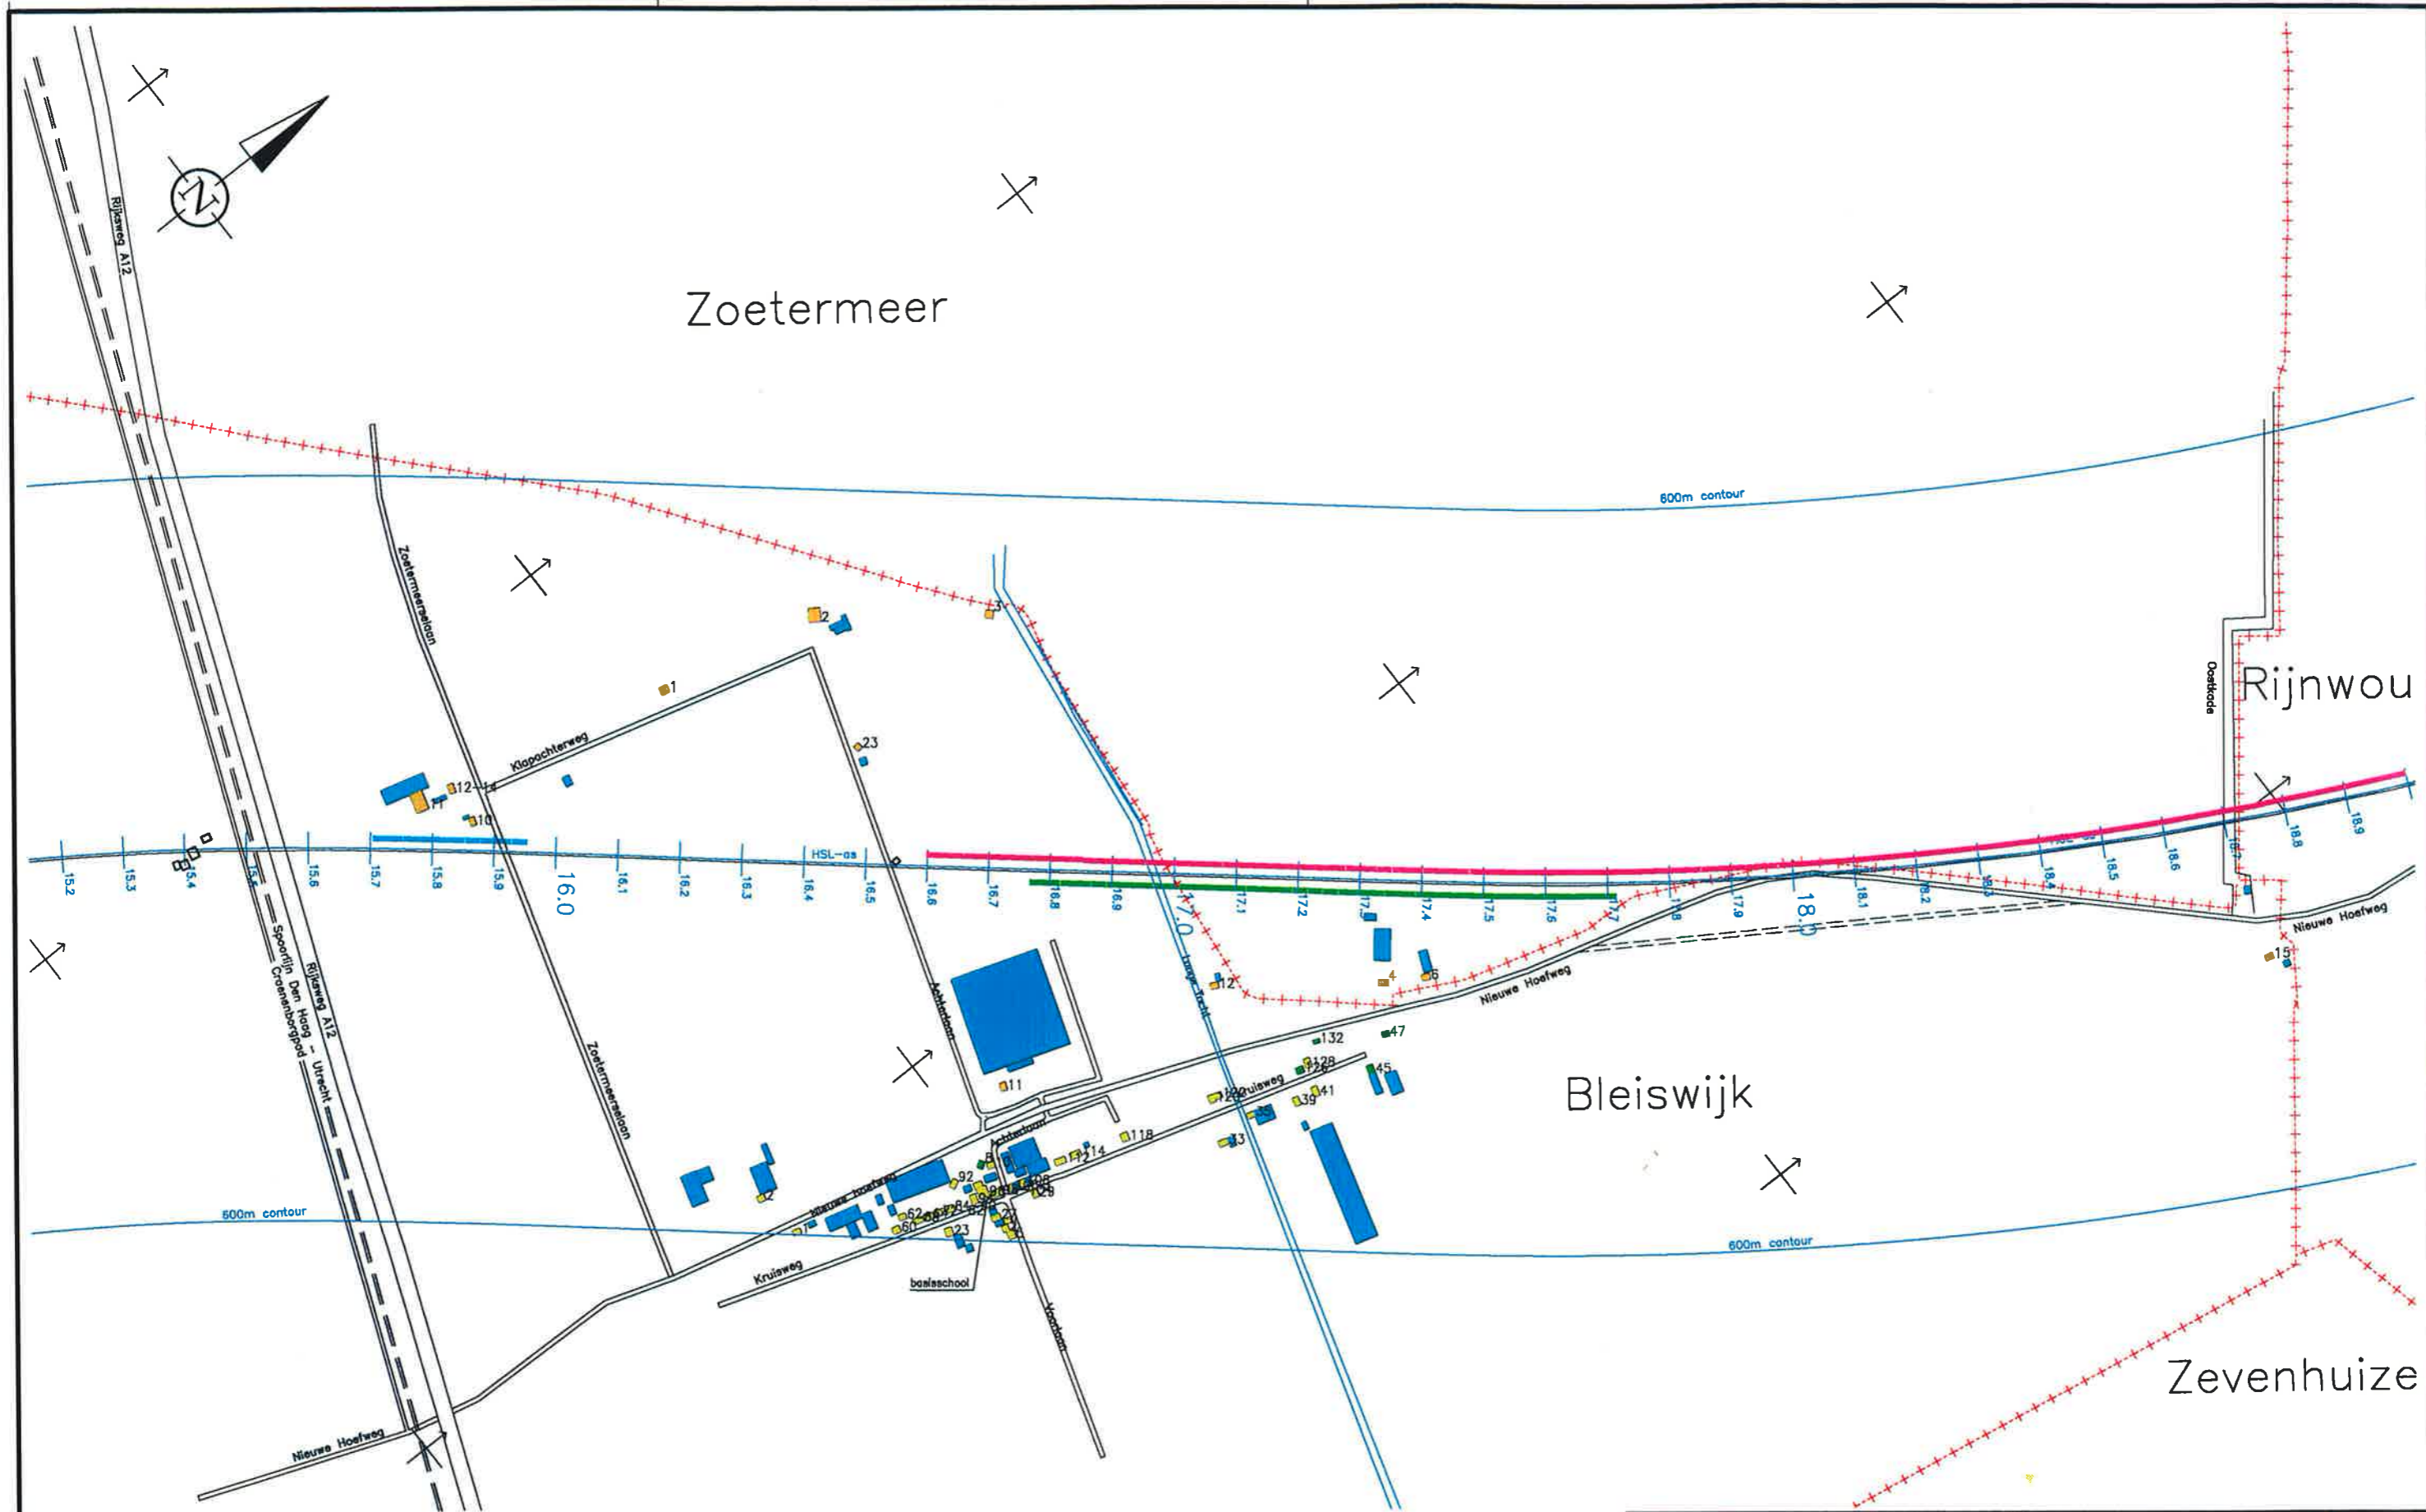

— LEGENDA —

- Geluidbelasting > 70 dB(A)
- Geluidbelasting 66 t/m 70 dB(A)
- Geluidbelasting 61 t/m 65 dB(A)
- Geluidbelasting 58 t/m 60 dB(A)
- Geluidbelasting 56 t/m 57 dB(A)
- Geluidbelasting t/m 55 dB(A)
- Niet geluidgevoelig
- Geluidgevoelig, niet berekend



- Rekenpunt gebied
- Te amoveren bebouwing

- Scherm 1m hoog
- Scherm 2m hoog
- Scherm 3m hoog
- Scherm 4m hoog
- Scherm 5m hoog
- Scherm 6m hoog

- Gemeentegrens
- Wegen
- Waterwegen

Colofnum	leend	07-11-97	Schakel	OTB
Overzichtskaart				Fine
Overzichtskaart				Traject
Methode in meters		10000		M2L9
Palen in m. t.o.v. N.A.P.		Fermet A3		
Gemeente Bleiswijk Geluidbelasting t.g.v. spoorwegverkeer - resultaten op hoogste bouwlaag Geluidbelasting en maatregelen volgens OTB				
Tekeningsnummer	G		005	

Projectorganisatie
 Hogesnelheidslijn - Zuid
 Infra
 Postbus 2025
 3500 HA Utrecht
 Catharijnenringel 33
 Utrecht
 Tel 030 - 27 28 400
 Fax 030 - 27 28 444

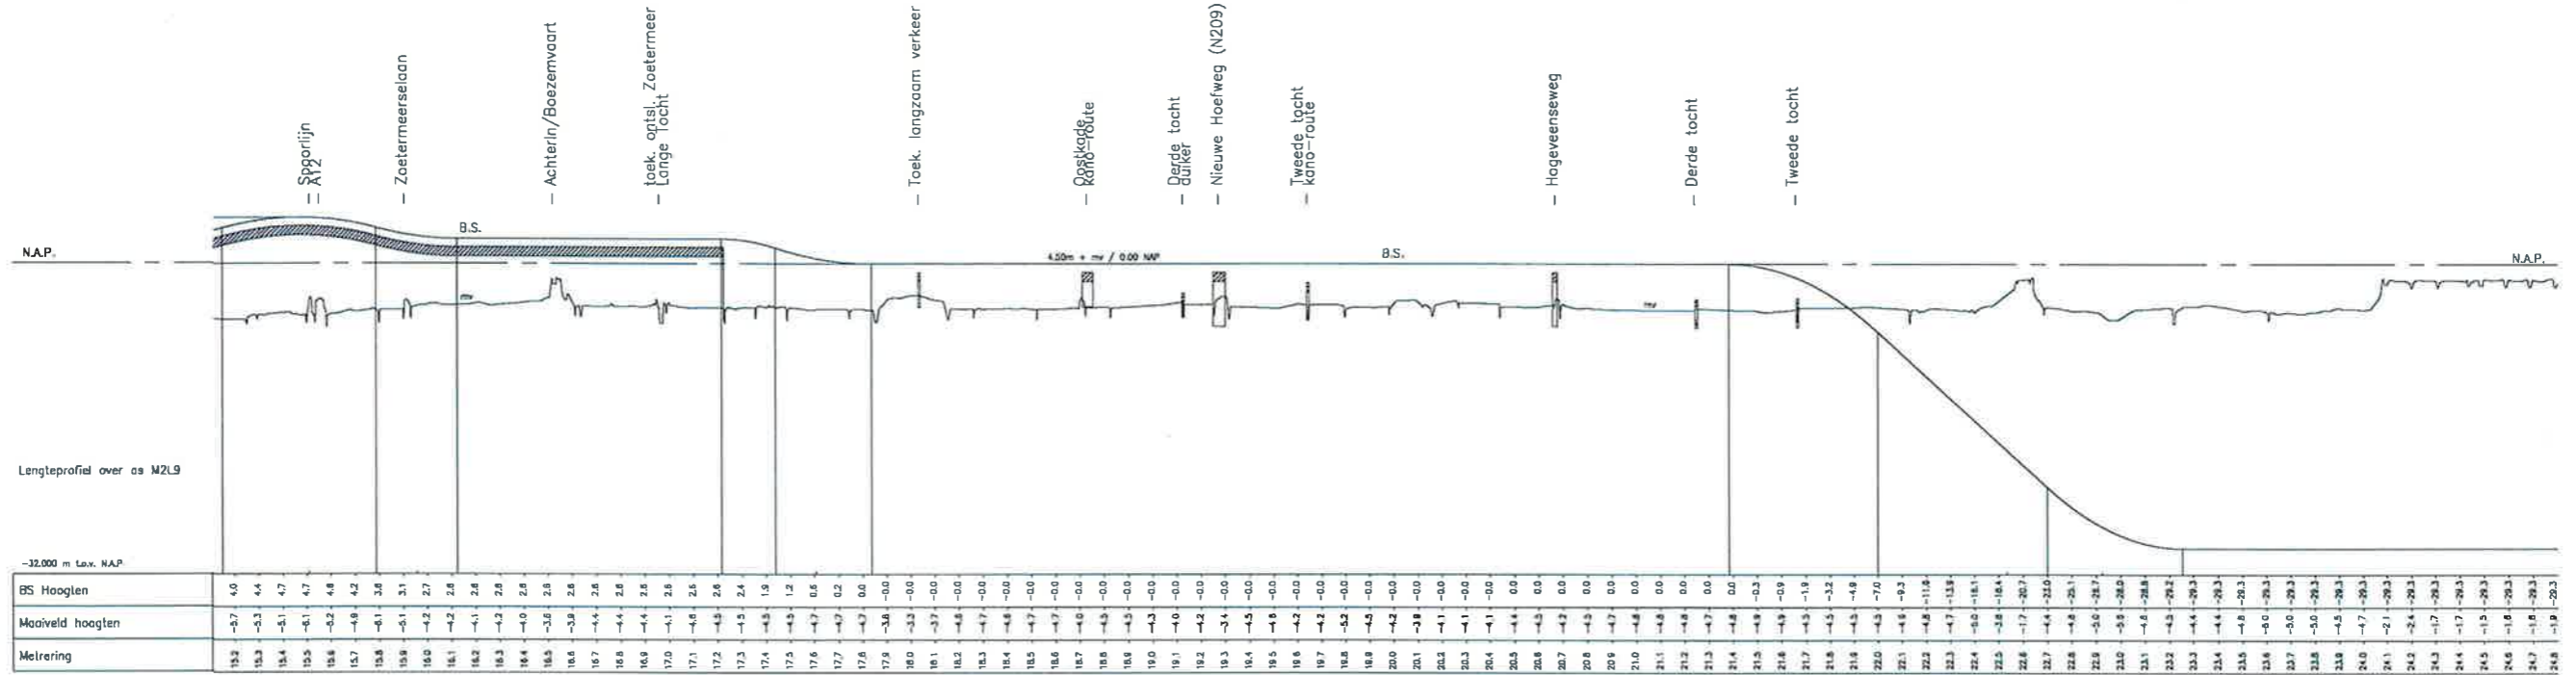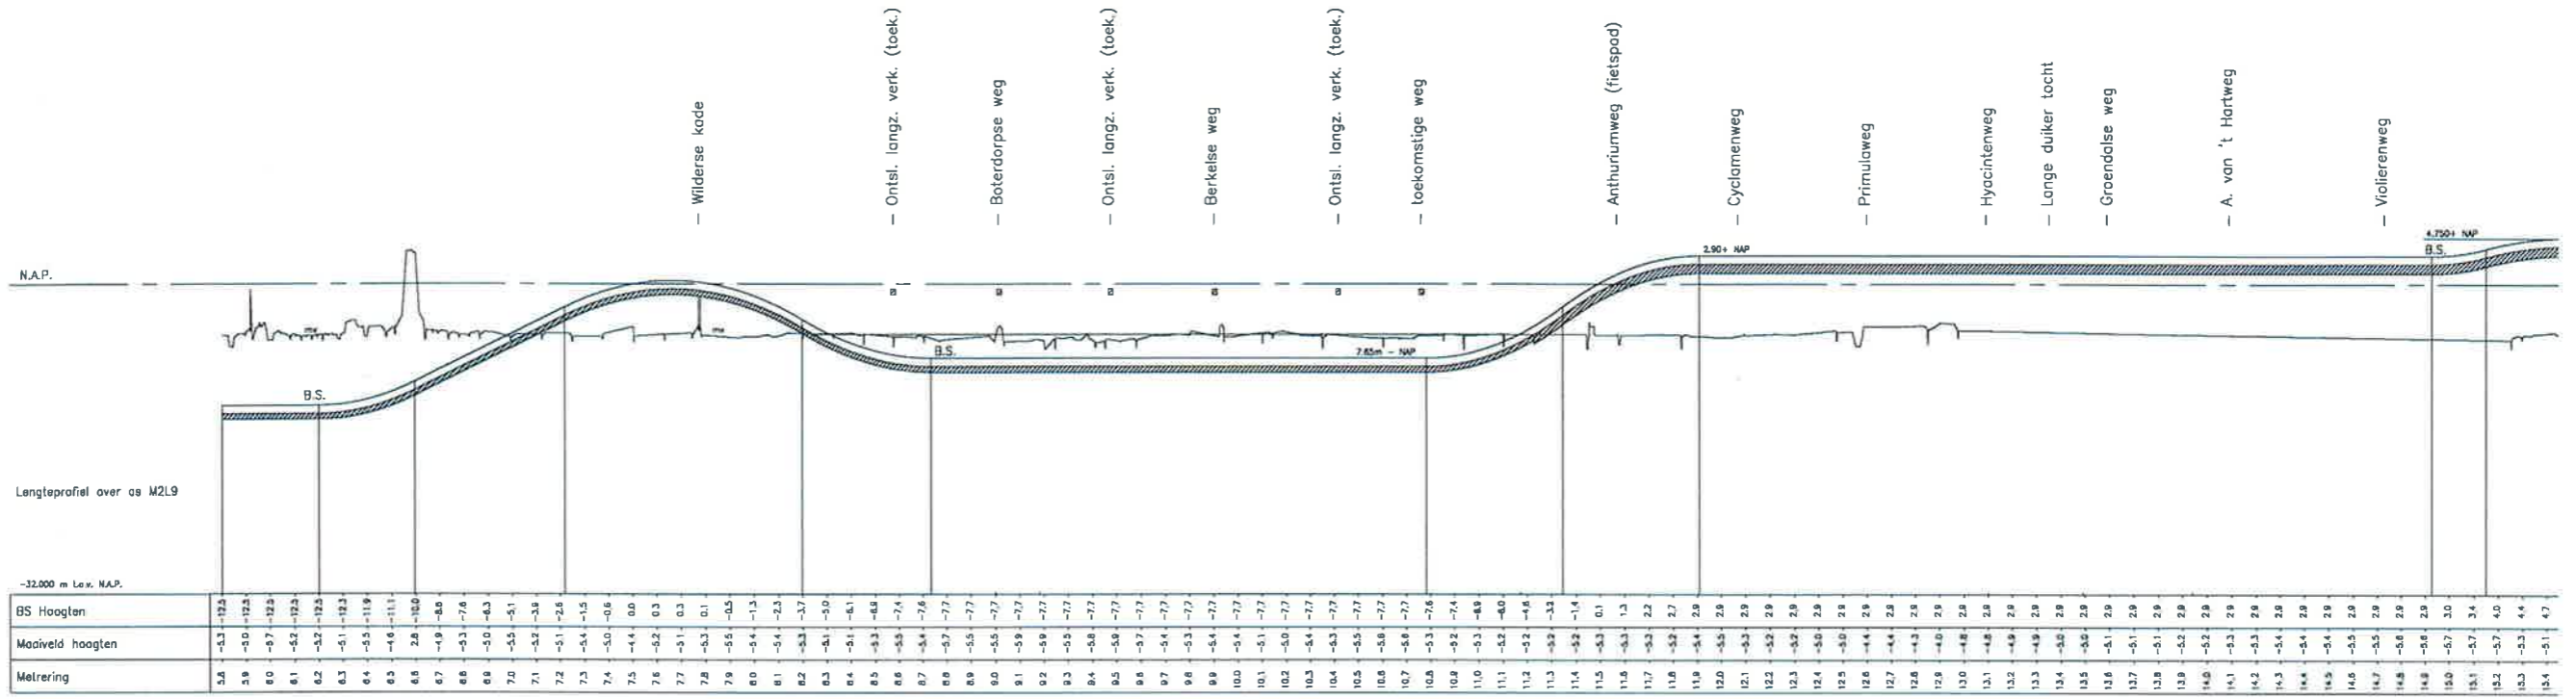

Ontwerp	SVO	07-11-97	Status	OTB
Gecontroleerd			Fase	
Goedgekeurd			Trekk	M2L9
Geautoriseerd				
Meten in meters		School		
Palen in m. L.v.v. N.A.P.		Formaat	A3	
Omschrijving				
Lengteprofiel deeltrace 2				
Bergschenhoek - Rijnwoude				
Tekeningnummer	G		006	

