

Interim-rapport

**Werkstap I van fase 1
projectstudie en MER
specieberging Ketelmeergebied**

Locatie-vrije ontwerpen

P295-082



oranjewoud

Interim-rapport


Werkstap I van fase 1
projectstudie en MER
specieberging Ketelmeergebied

Locatie-vrije ontwerpen

Projectnr.: 50134

Almere

September 1990

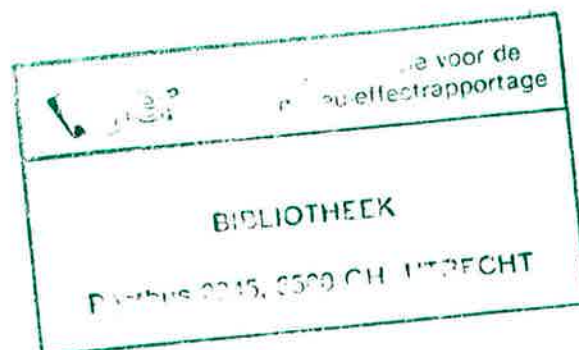

Opdrachtgever:

Rijkswaterstaat
Directie Flevoland
Postbus 600
8200 AP LELYSTAD



Hoofdkantoor
District Noord
Kon. Wilhelminaweg 1
Postbus 24
8440 AA Heerenveen
Tel.: 05130-34567


District Midden
Wisselweg 1
Postbus 10044
1301 AA Almere-Stad
Tel.: 03240-96411

District Zuid
Beneluxweg 7
Postbus 40
4900 AA Oosterhout
Tel.: 01620-87000


afd. Milieutechnologie en laboratorium
Driehuizerkerkweg 138 Driehuis (N-H)
Postbus 439
1970 AK IJmuiden
Tel.: 02550-34734

Inhoud:


50134-I-1	Inrichting variant Wp2 en Wp5
50134-I-2	Inrichting variant Wp19
50134-I-3	Inrichting variant Wh2 en Wh5
50134-I-4	Inrichting variant Wh19
50134-I-5	Inrichting variant Epo2 en Epo5
50134-I-6	Inrichting variant Epo19
50134-I-7	Inrichting variant Epk2 en Epk5
50134-I-8	Inrichting variant Epk19
50134-I-9	Inrichting variant Epb2 en Epb5
50134-I-10	Inrichting variant Epb19
50134-I-11	Inrichting variant Eho2 en Eho5
50134-I-12	Inrichting variant Eho19
50134-I-13	Inrichting variant Ehb2 en Ehb5
50134-I-14	Inrichting variant Ehb19
50134-I-15	Inrichting variant Vho2 en Vho5
50134-I-16	Inrichting variant Vho19
50134-I-17	Inrichting variant Vhb2 en Vhb5
50134-I-18	Inrichting variant Vhb19
50134-I-19	Inrichting variant Lpo2 en Lpo5
50134-I-20	Inrichting variant Lpo19
50134-I-21	Inrichting variant Lpk2 en Lpk5
50134-I-22	Inrichting variant Lpk19
50134-I-23	Inrichting variant Lpb2 en Lpb5
50134-I-24	Inrichting variant Lpb19
50134-I-25	Inrichting variant Lm2 en Lm5
50134-I-26	Inrichting variant Lm19

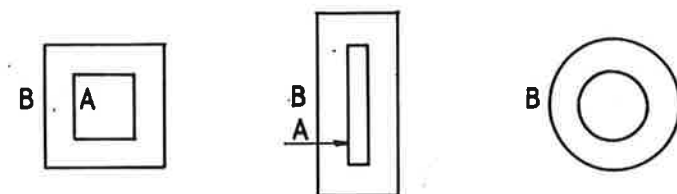

BOVENAANZICHT Wp2
schaal 1:25000

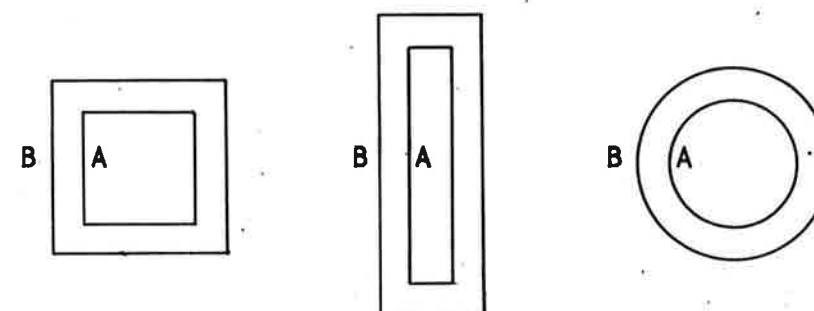

BOVENAANZICHT Wp5
schaal 1:25000

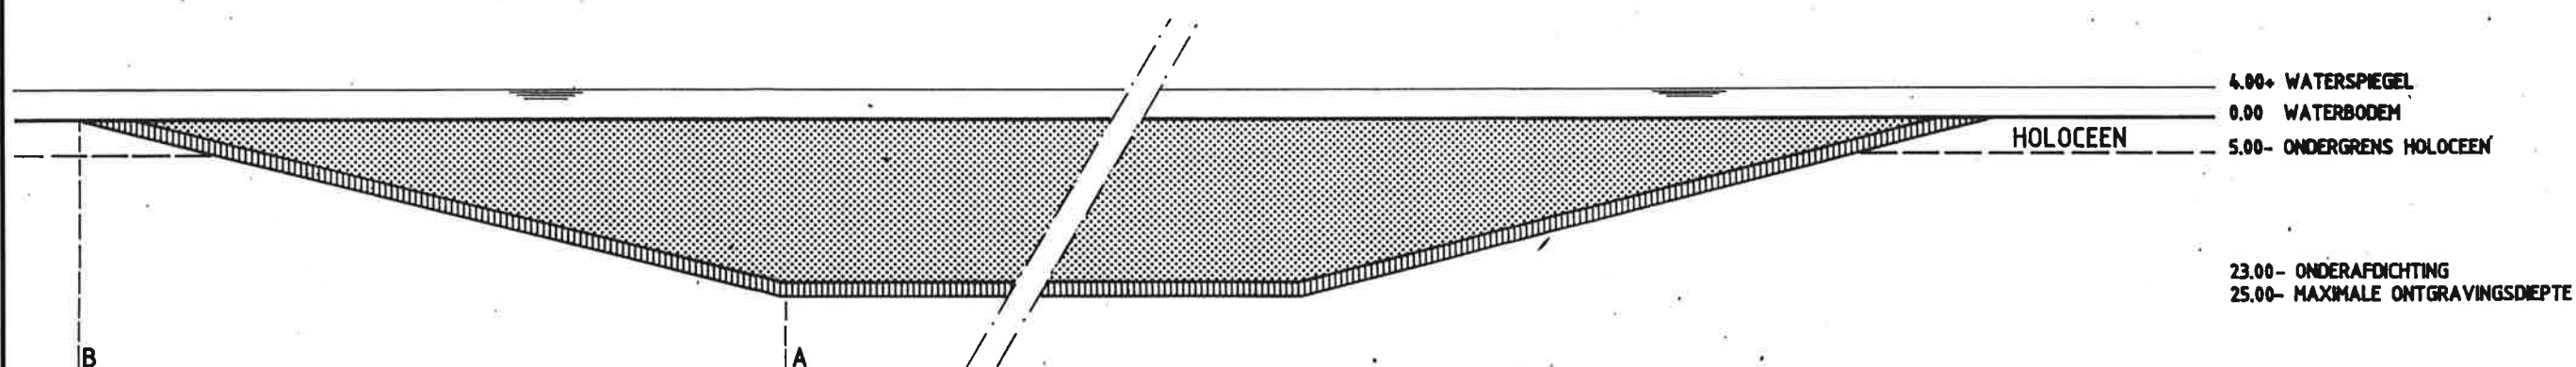

DOORSNEDE Wp2 en Wp5
schaal 1:1000


4.00+ WATERSPIEGEL
0.00 WATERBODEM
5.00- ONDERGRENZ HOLOCEEN

23.00- ONDERAFDICHTING
25.00- MAXIMALE ONTGRAVINGSDIEPTE


HOOGTEMATEN IN METERS t.o.v. MAAVELD/WATERBODEM

RIJKSWATERSTAAT DIRECTIE FLEVOLAND				
LOCATIE-VRIJE ONTWERPEN FASE 1 SPECIEBERGING KETELMEERGEBIED			SITUATIE Wp2 en Wp5	
GET.	GEC.	PROJ.L.	SCHAAL: diverse	
09-'90 N.S.		H.H.S.	BLAD	IN BLADEN
 Almere Driehuis Heerenveen Oosterhout			REG.NR.	WIJZ.
			50134-I-1	0

0 1 2 3 4 5 6 7 8 9 10

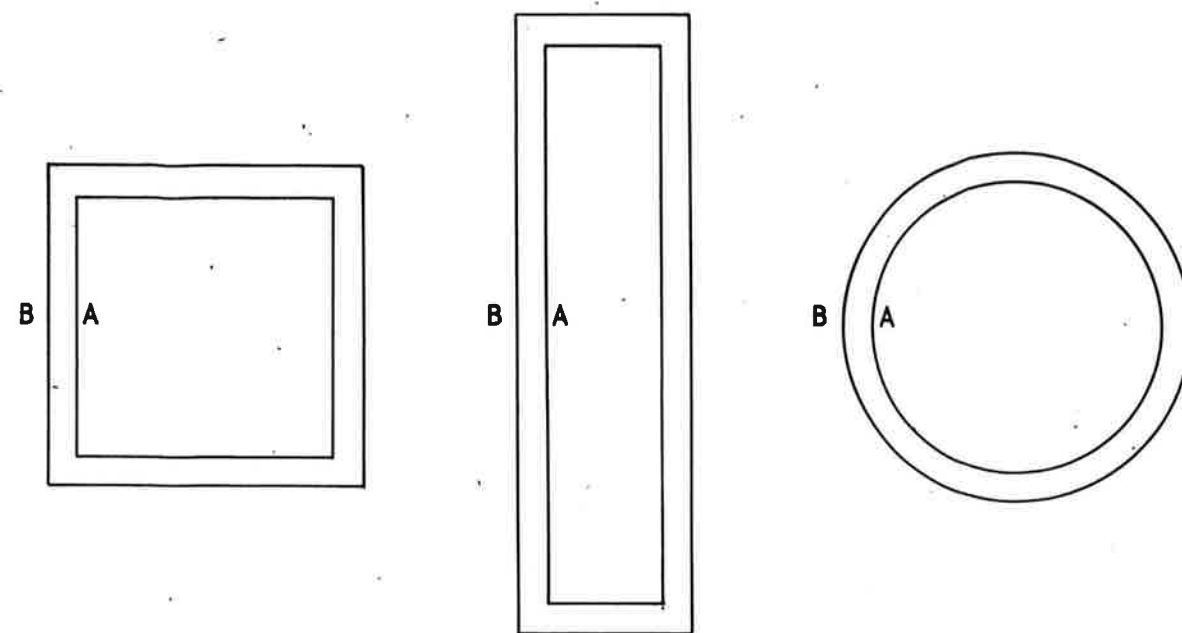

BOVENAANZICHT Wp19
 schaal 1:25000

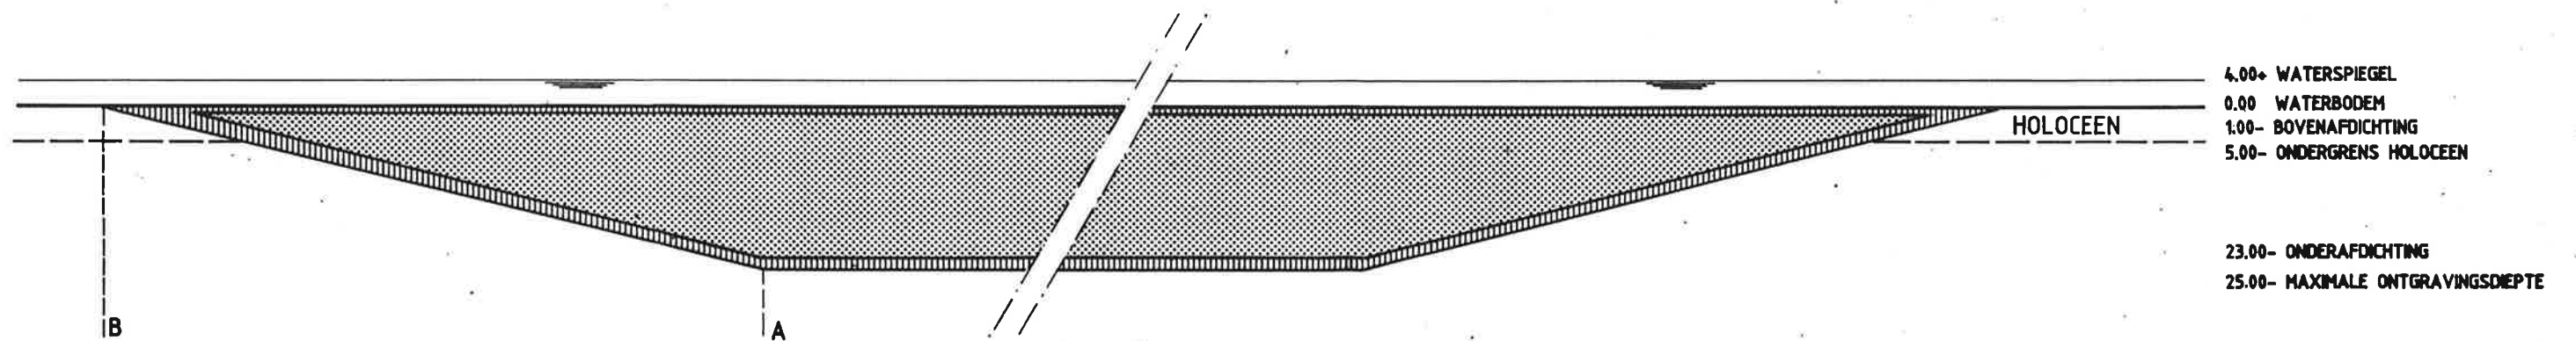


DOORSNEDE Wp19
 schaal 1:1000


HOOGTEMATEN IN METERS t.o.v. MAAVELD/WATERBODEM

RIJKSWATERSTAAT DIRECTIE FLEVOLAND					
LOCATIE-VRUJE ONTWERPEN FASE 1 SPECIEBERGING KETELMEERGEBIED			SITUATIE Wp19		
GET.	GEC.	PROJ.L.	SCHAAL: diverse		
09-'90 N.S.		H.H.S.	BLAD	IN	BLADEN
 Almere Driehuis Heerenvveen Oosterhout			REG.NR.	WIJZ.	
			50134-I-2	0	


0 1 2 3 4 5 6 7 8 9 10

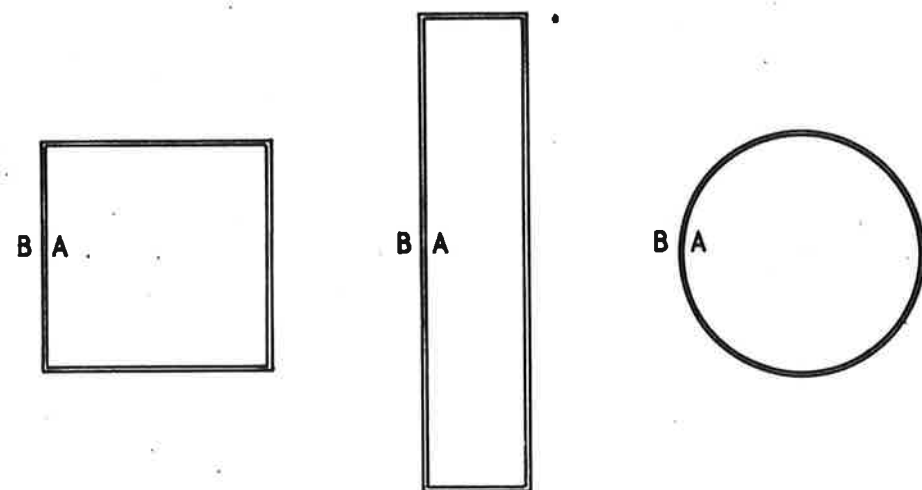

BOVENAANZICHT Wh2
schaal 1:25000

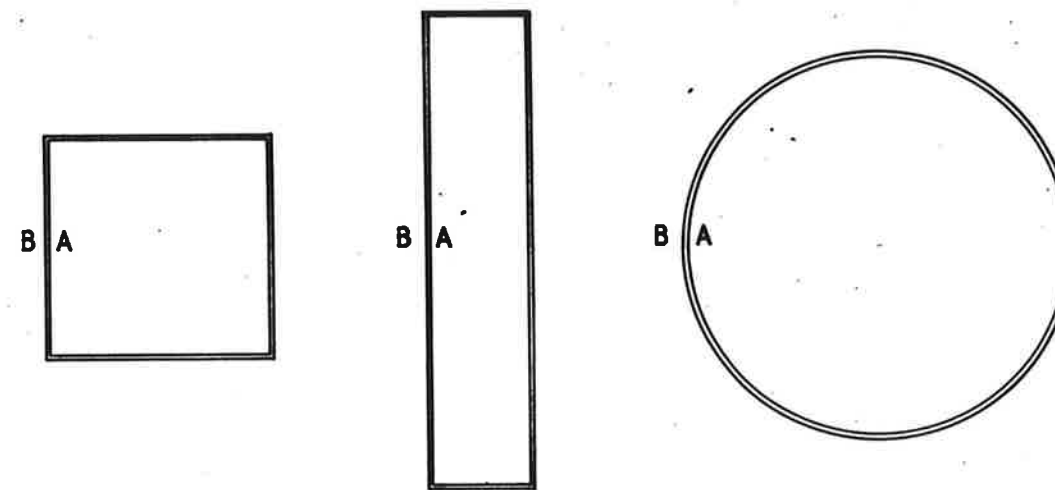

BOVENAANZICHT Wh5
schaal 1:25000

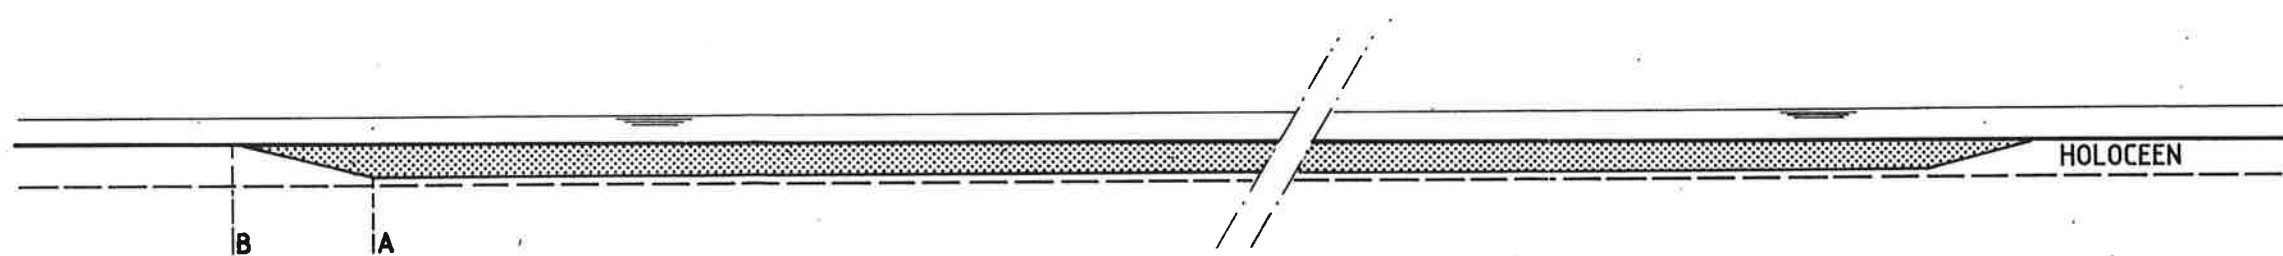


DOORSNEDE Wh2 en Wh5
schaal 1:1000

4.00- WATERSPIEGEL
0.00- WATERBODEM
4.00- MAXIMALE ONTGRAVINGSDIEPTE
5.00- ONDERGRENS HOLOCEEN




HOOGTEMATEN IN METERS t.o.v. MAAVELD/WATERBODEM

RIJKSWATERSTAAT DIRECTIE FLEVOLAND					
LOCATIE-VRIJE ONTWERPEN FASE 1 SPECIEBERGING KETELMEERGEBIED			SITUATIE Wh2 en Wh5		
GET.	GEC.	PROJ.L.	SCHAAL: diverse		
09-'90 N.S.		H.H.S.	BLAD	IN	BLADEN
 Almere Driehuis Heerenveen Oosterhout			REG.NR.	WIJZ.	
			50134-I-3	0	

0 1 2 3 4 5 6 7 8 9 10

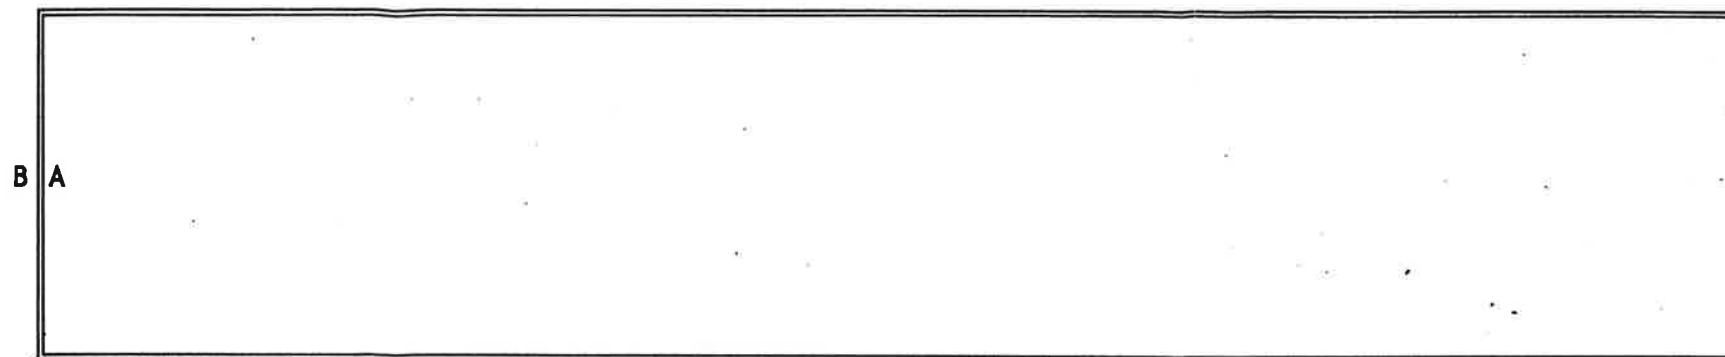


BOVENAANZICHT Wh19
schaal 1:25000

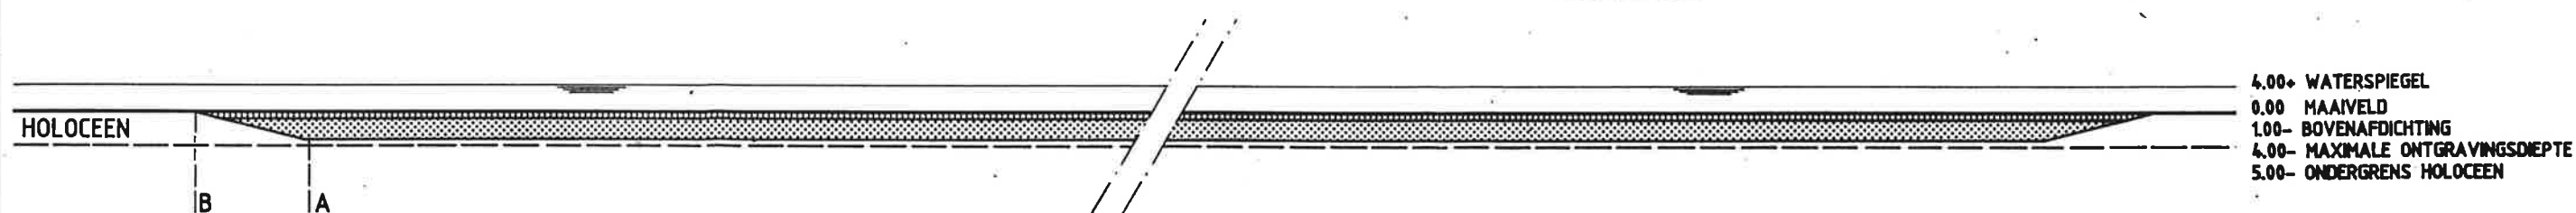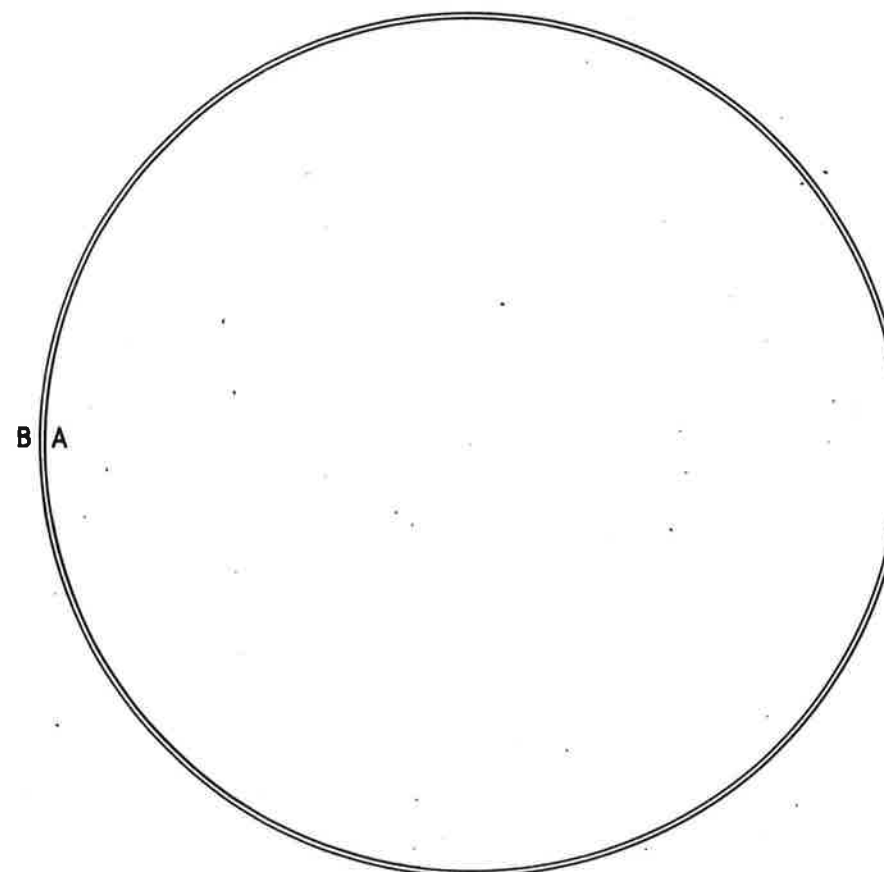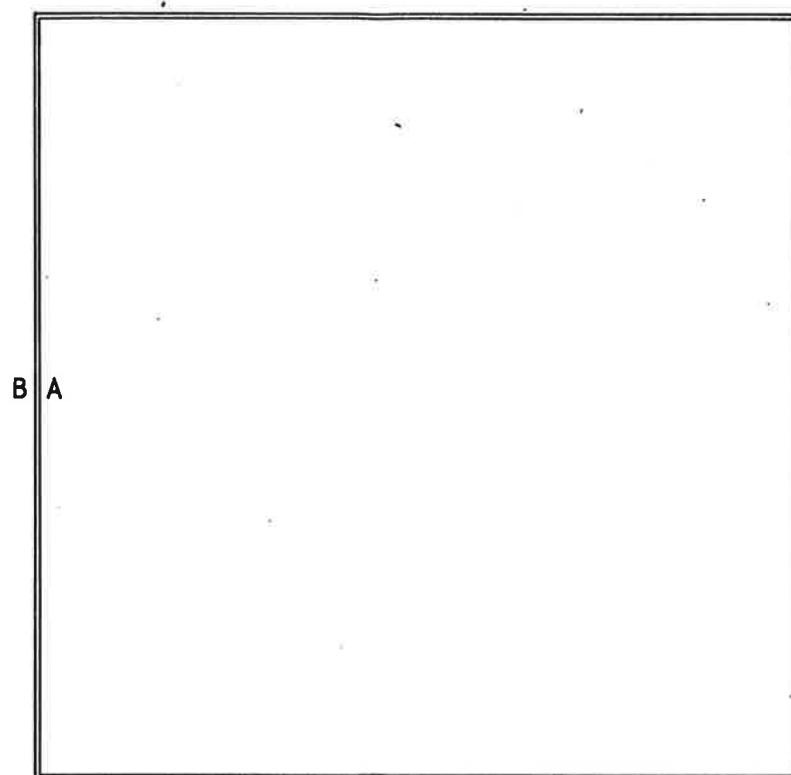


DOORSNEDE Wh19
schaal 1:1000

HOOGTEMATEN IN METERS t.o.v. MAAVELD/WATERBODEM


RIJKSWATERSTAAT DIRECTIE FLEVOLAND				
LOCATIE-VRIJE ONTWERPEN FASE 1 SPECIEBERGING KETELMEERGEBIED			SITUATIE Wh19	
GET.	GEC.	PROJ.L.	SCHAAL: diverse	
09-'90 N.S.		H.H.S.	BLAD	IN BLADEN
 Almere Dreihuis Heerenveen Oosterhout			REG.NR.	WIJZ.
			50134-1-4	0

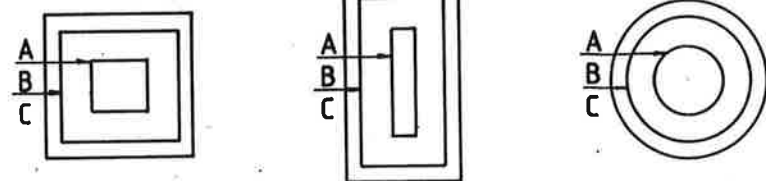

BOVENAANZICHT Epo2
schaal 1:25000

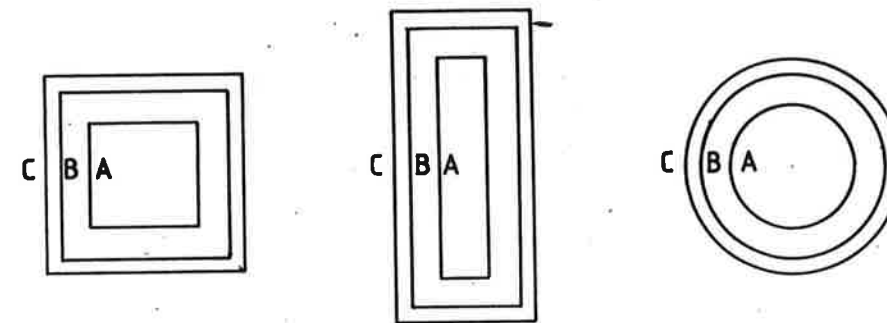

BOVENAANZICHT Epo5
schaal 1:25000

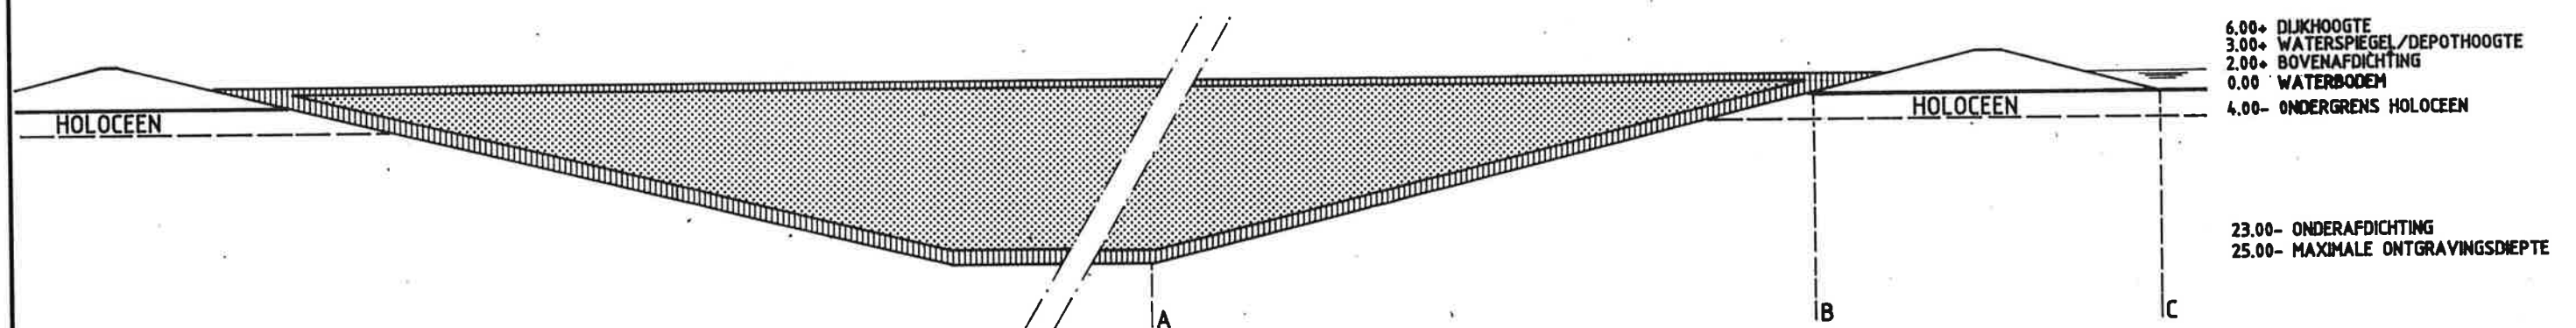


DOORSNEDE Epo2 en Epo5
schaal 1:1000

6.00+ DIJKHOOGTE
3.00+ WATERSPIEGEL/DEPOTHOOGTE
2.00+ BOVENAFDICHTING
0.00 WATERBODEM
4.00- ONDERGRENZ HOLOCEEN


23.00- ONDERAFDICHTING
25.00- MAXIMALE ONTGRAVINGSDIEPTE

HOOGTEMATEN IN METERS t.o.v. MAAVELD/WATERBODEM

RIJKSWATERSTAAT DIRECTIE FLEVOLAND					
LOCATIE-VRIJE ONTWERPEN FASE 1 SPECIEBERGING KETELMEERGEBIED			SITUATIE Epo2 en Epo5		
GET.	GEC.	PROJ.L.	SCHAAL: diverse		
09-'90 N.S.		H.H.S.	BLAD	IN	BLADEN
			REG.NR.		WIJZ.
			50134-I-5		0

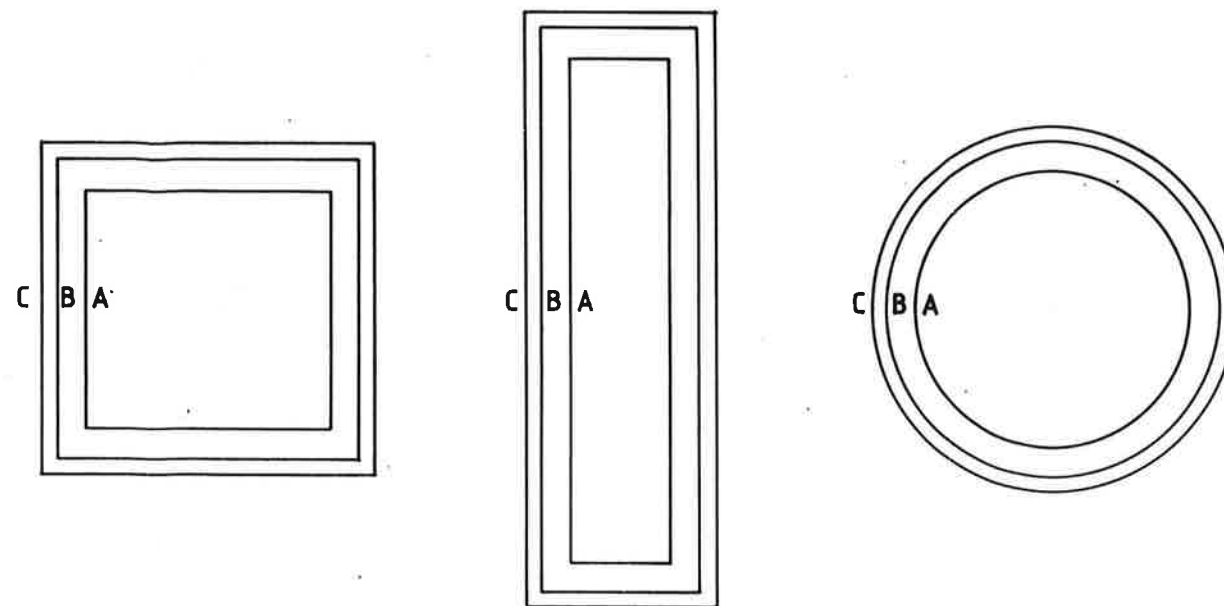


BOVENAANZICHT Epo19
 schaal 1:25000

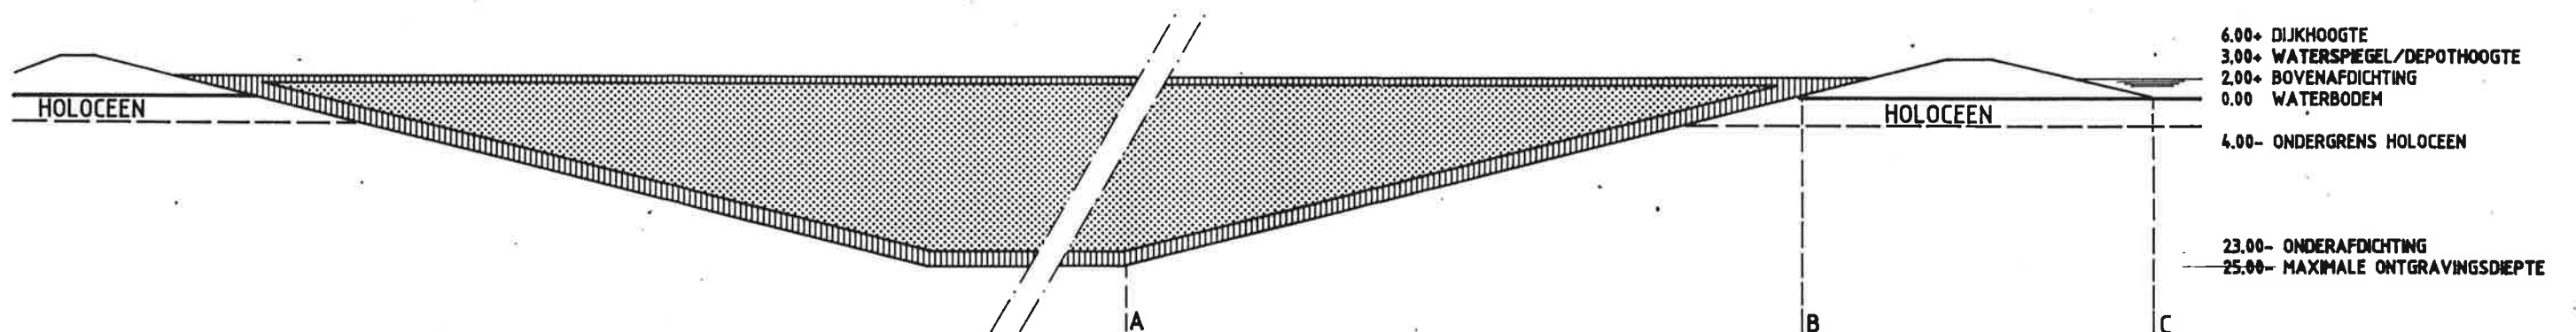


DOORSNEDE Epo19
 schaal 1:1000

HOOGTEMATEN IN METERS t.o.v. MAAVELD/WATERBODEM


RIJKSWATERSTAAT DIRECTIE FLEVOLAND					
LOCATIE-VRJE ONTWERPEN FASE 1 SPECIEBERGING KETELMEERGEBIED			SITUATIE Epo19		
GET.	GEC.	PROJ.L.	SCHAAL: diverse		
09-'90 N.S.		H.H.S.	BLAD	IN	BLADEN
 Almere Driehuis Heerenveen Oosterhout			REG.NR.	WIJZ.	
			50134-I-6	0	

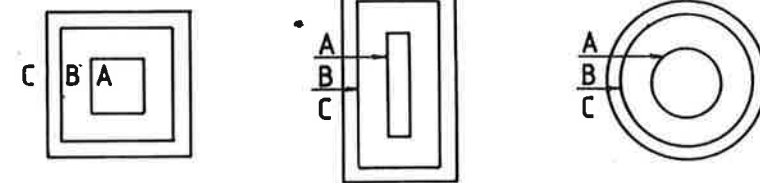

BOVENAANZICHT Epk2
schaal 1:25000

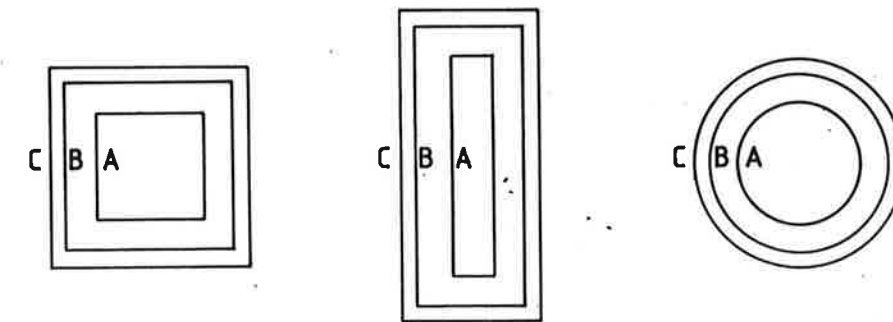


BOVENAANZICHT Epk5
schaal 1:25000

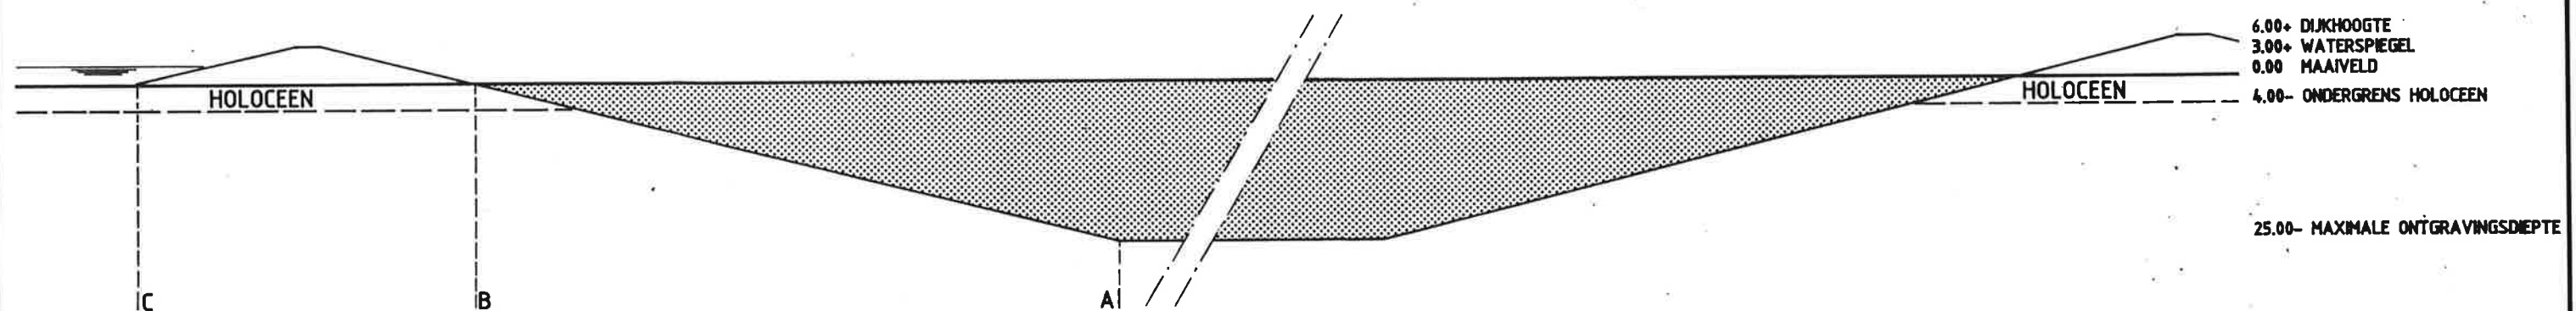


DOORSNEDE Epk2 en Epk5
schaal 1:1000

HOOGTEMATEN IN METERS t.o.v. MAAVELD/WATERBODEM					
RIJKSWATERSTAAT DIRECTIE FLEVOLAND					
LOCATIE-VRUE ONTWERPEN FASE 1 SPECIEBERGING KETELMEERGEBIED			SITUATIE Epk2 en Epk5		
GET.	GEC.	PROJ.L.	SCHAAL: diverse		
09-'90 N.S.		H.H.S.	BLAD	IN	BLADEN
 Almere Driehuis Heerenveen Oosterhout			REG.NR.		WIJZ.
			50134-I-7		0

0 1 2 3 4 5 6 7 8 9 10

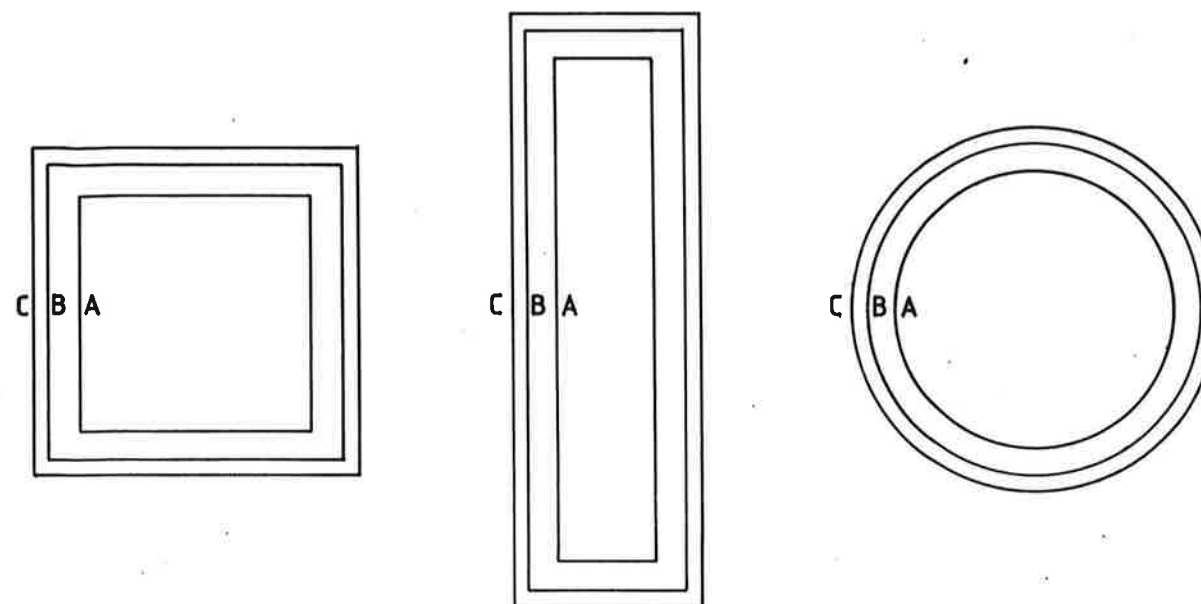


BOVENAANZICHT Epk19
schaal 1:25000

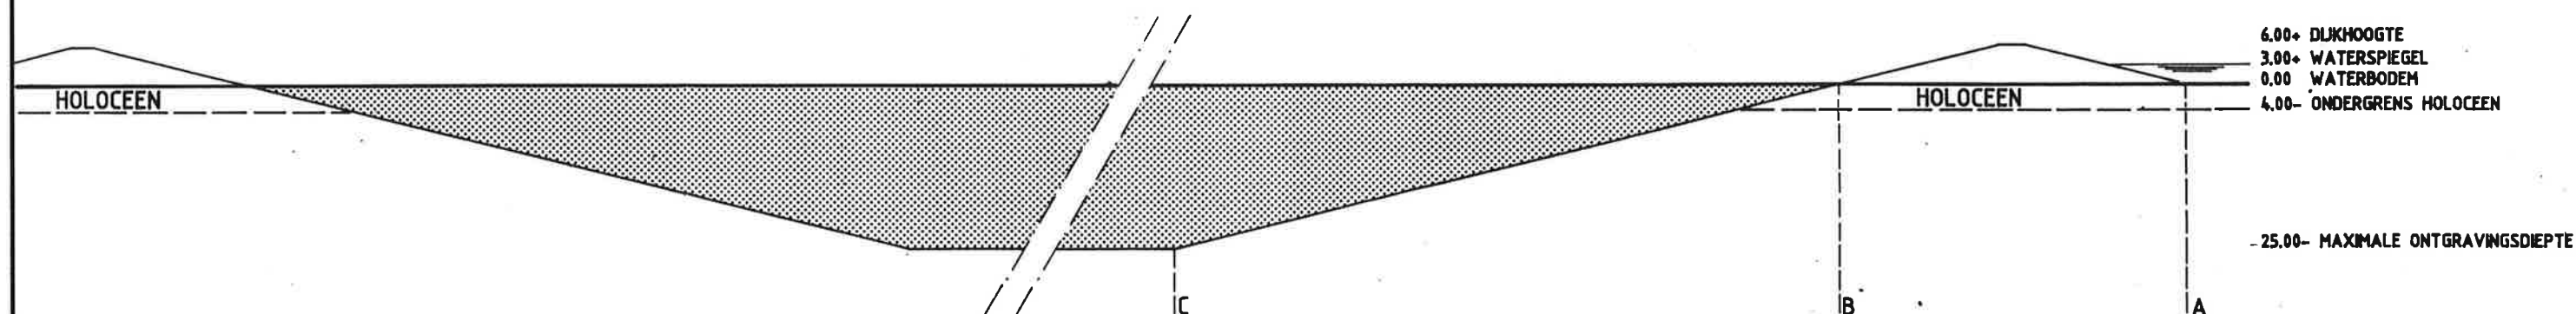


DOORSNEDE Epk19
schaal 1:1000

HOOGTEMATEN IN METERS t.a.v. MAAVELD/WATERBODEM


RIJKSWATERSTAAT DIRECTIE FLEVOLAND				
LOCATIE-VRIJE ONTWERPEN FASE 1 SPECIEBERGING KETELMEERGEBIED			SITUATIE Epk19	
GET.	GEC.	PROJ.L.	SCHAAL: diverse	
09-'90 N.S.		H.H.S.	BLAD	IN BLADEN
 Almere Driehuis Heerenveen Oosterhout			REG.NR.	WIJZ.
			50134-I-8	0

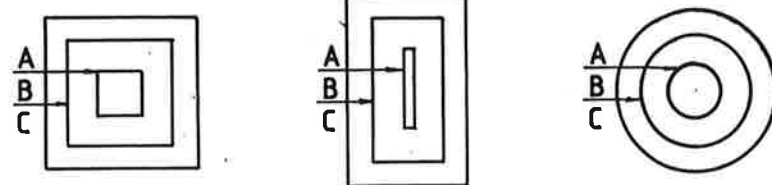

BOVENAANZICHT Epb2
schaal 1:25000

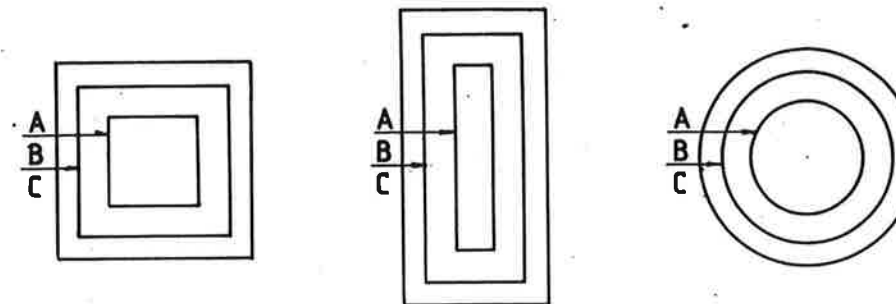


BOVENAANZICHT Epb5
schaal 1:25000

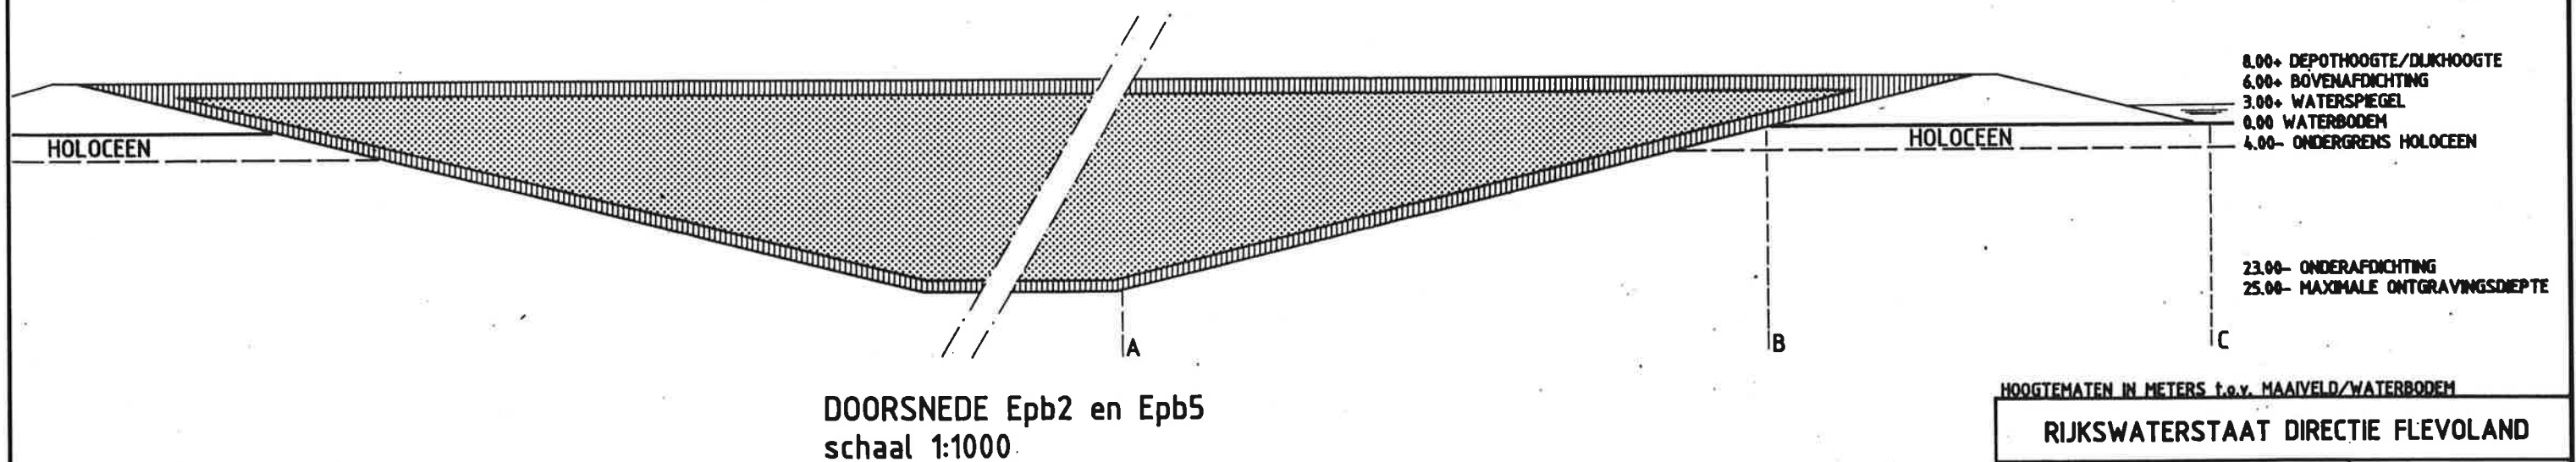


HOOGTEMATEN IN METERS t.o.v. MAAIVELD/WATERBODEM

RIJKSWATERSTAAT DIRECTIE FLEVOLAND				
LOCATIE-VRIJE ONTWERPEN FASE 1 SPECIEBERGING KETELMEERGEBIED			SITUATIE Epb2 en Epb5	
GET.	GEC.	PROJ.L.	SCHAAL: diverse	
09-'90 N.S.		H.H.S.	BLAD	IN BLADEN
 Almere Driehuis Heerenveen Oosterhout			REG.NR.	WIJZ.
			50134-I-9	0

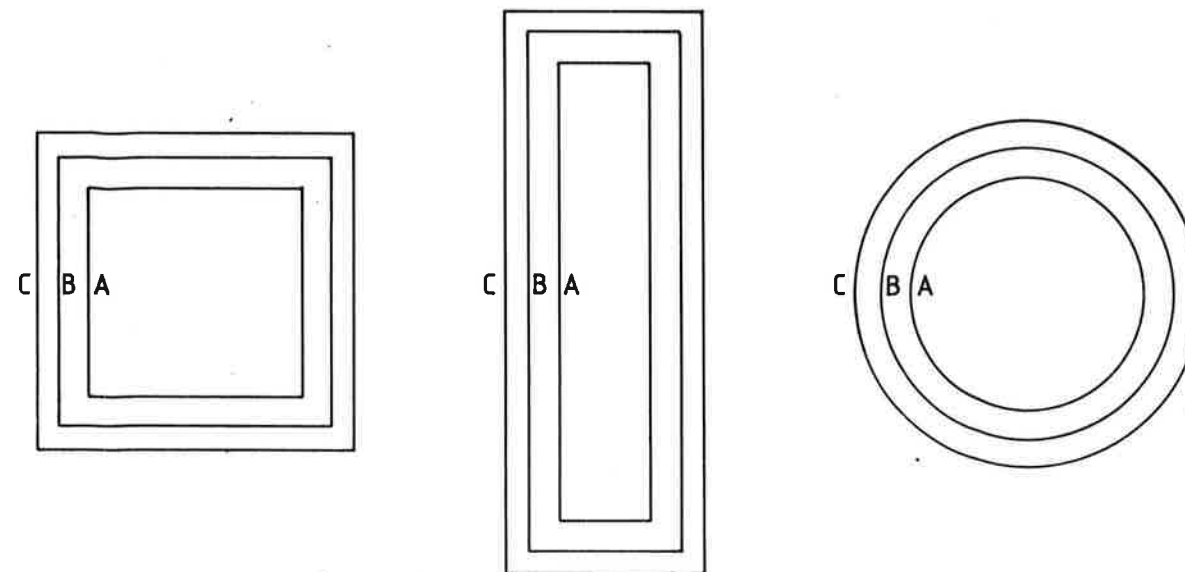







BOVENAANZICHT Epb19

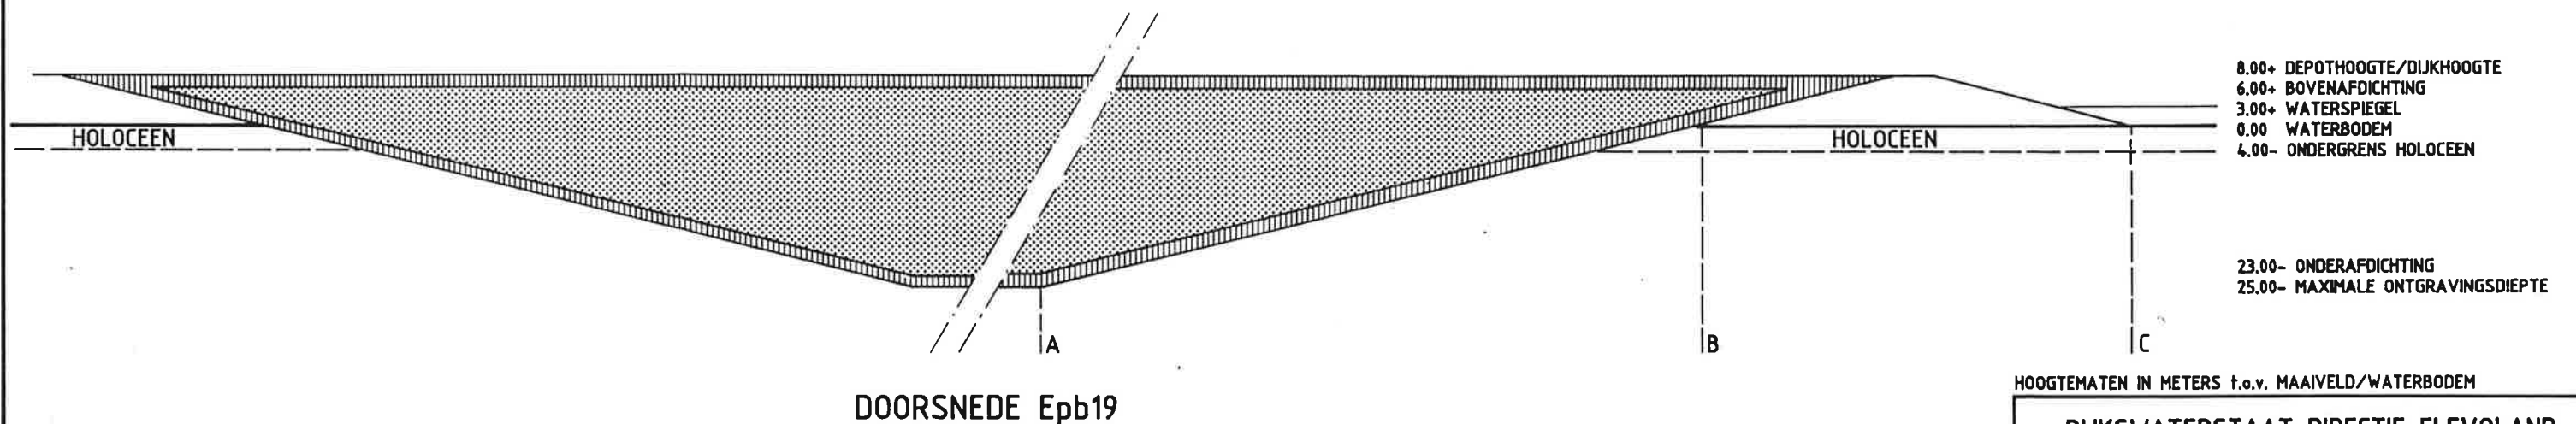

HOOGTEMATEN IN METERS t.o.v. MAAVELD/WATERBODEM


RIJKSWATERSTAAT DIRECTIE FLEVOLAND				
LOCATIE-VRIJE ONTWERPEN FASE 1 SPECIEBERGING KETELMEERGEBIED			SITUATIE Epb19	
GET.	GEC.	PROJ.L.	SCHAAL: diverse	
09-'90 N.S.		H.H.S.	BLAD	IN BLADEN
 Atmire Driehuis Heerenveen Oosterhout			REG.NR.	WIJZ.
			50134-I-10	0

0 1 2 3 4 5 6 7 8 9 10

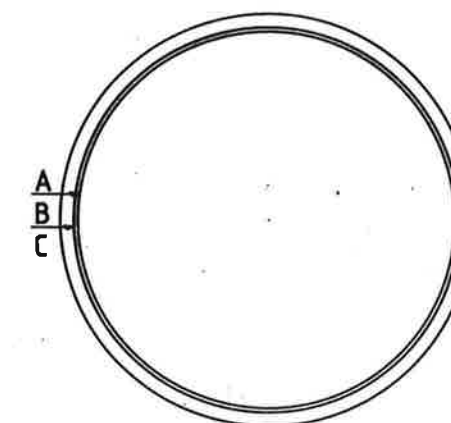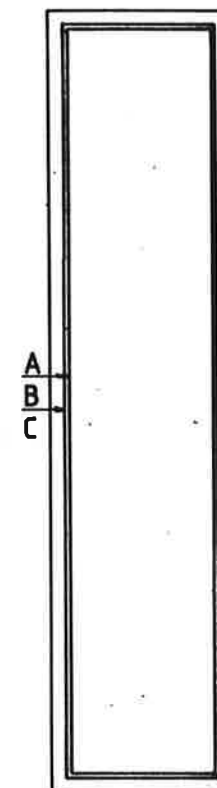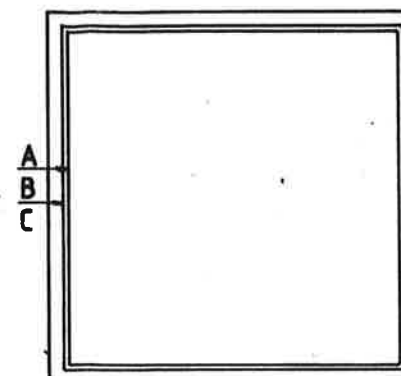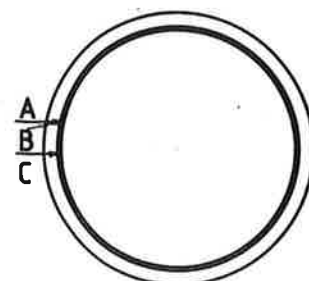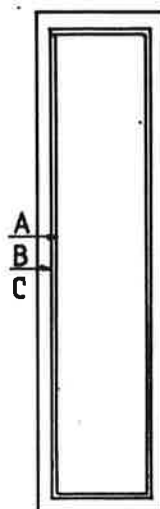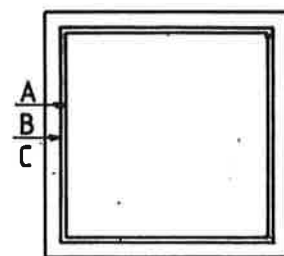

BOVENAANZICHT Eho2
 schaal 1:25000

BOVENAANZICHT Eho5
 schaal 1:25000

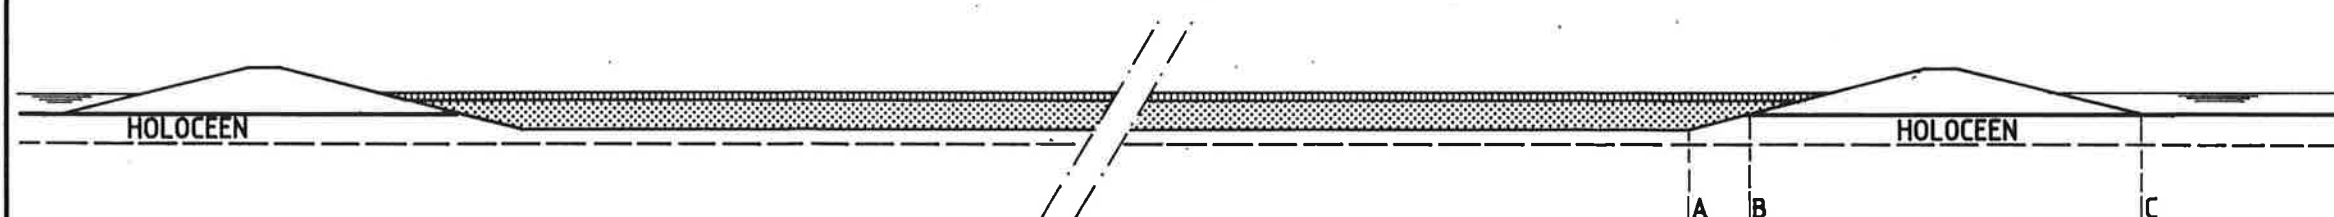



DOORSNEDE Eho2 en Eho5
 schaal 1:1000

- 6.00+ DIJKHOOGTE
- 3.00+ DEPOTHOOGTE/WATERSPIEGEL
- 2.00+ BOVENAFDICHTING
- 0.00 WATERBODEM
- 2.00- MAXIMALE ONTGRAVINGSDIEPTTE
- 4.00- ONDERGRENZ HOLOCEEN



HOOGTEMATEN IN METERS t.o.v. MAAVELD/WATERBODEM

RIJKSWATERSTAAT DIRECTIE FLEVOLAND					
LOCATIE-VRIJE ONTWERPEN FASE 1 SPECIEBERGING KETELMEERGEBIED			SITUATIE Eho2 en Eho5		
GET.	GEC.	PROJ.L.	SCHAAL: diverse		
09-'90 N.S.		H.H.S.	BLAD	IN	BLADEN
 Almere Driehuis Heerenveen Oosterhout			REG.NR.		WIJZ.
			50134-I-11		0

0 1 2 3 4 5 6 7 8 9 10

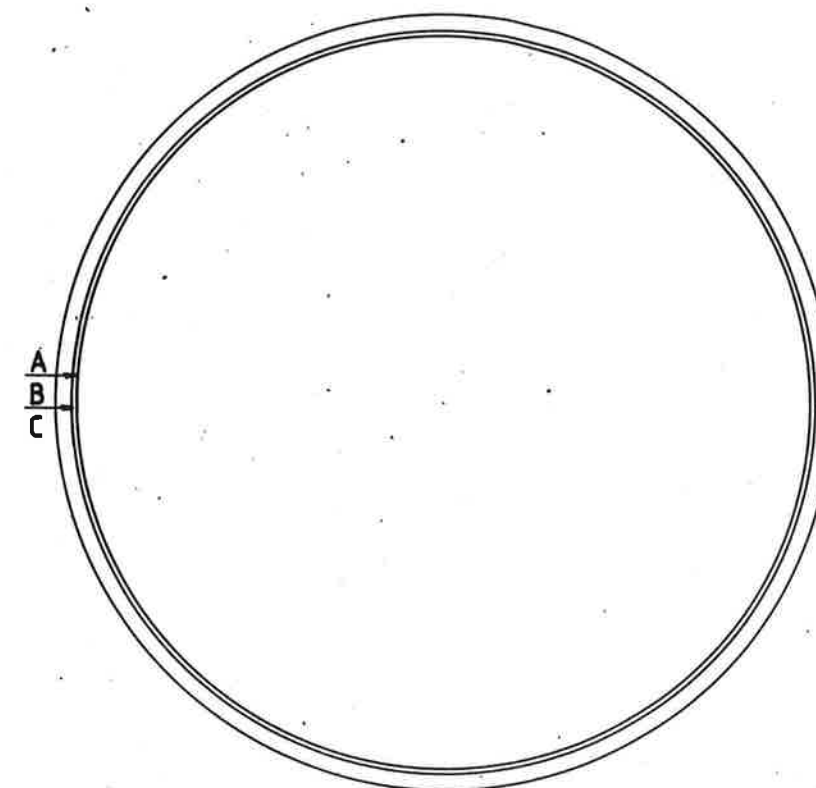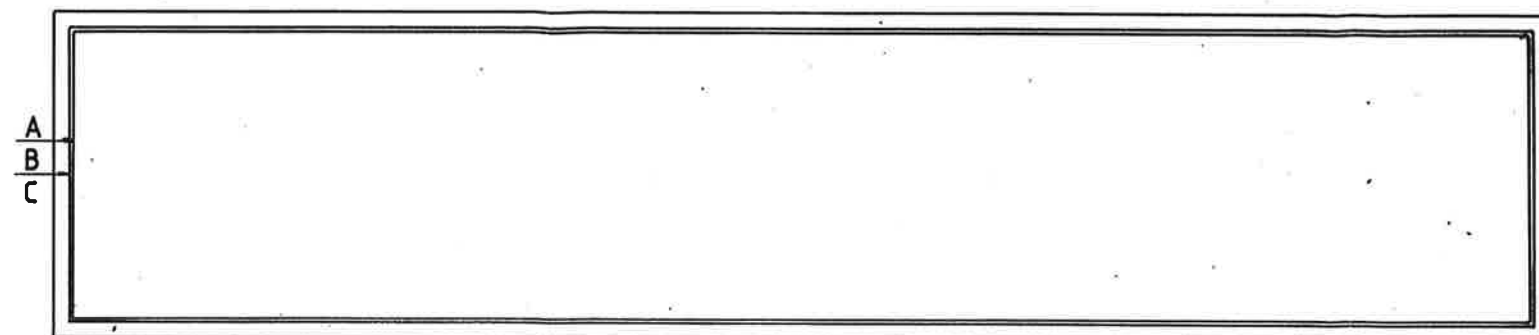

BOVENAANZICHT Eho19
schaal 1:25000


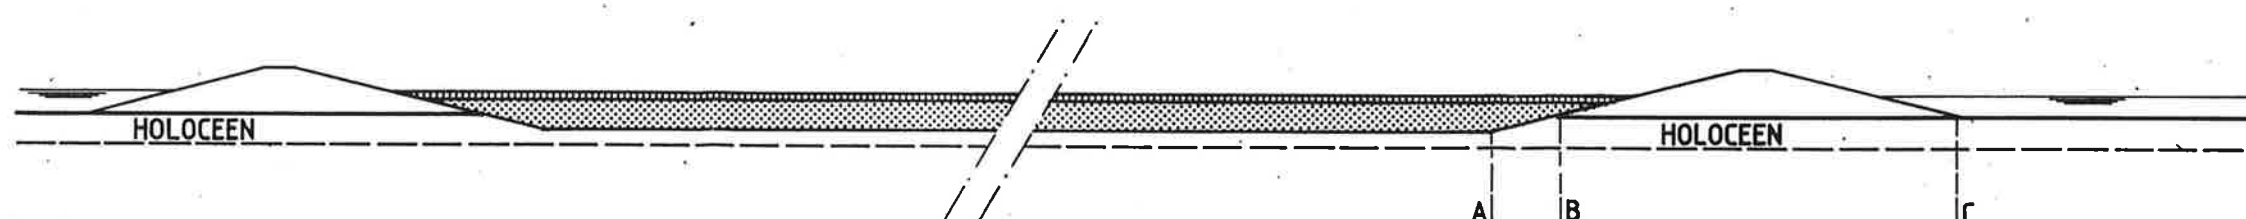
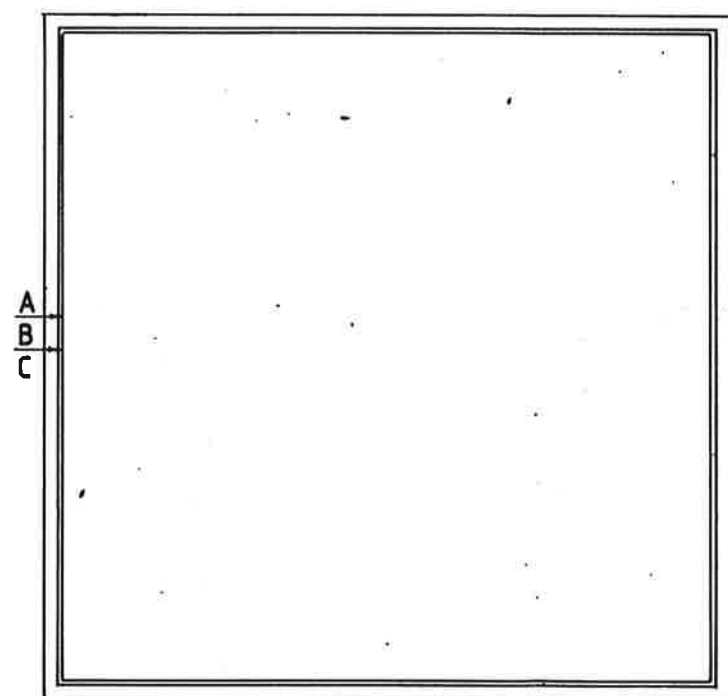


DOORSNEDE Eho19
schaal 1:1000




6.00+ DIJKHOOGTE
3.00+ DEPOTHOOGTE/WATERSPIEGEL
2.00+ BOVENAFDICHTING
0.00 WATERBODEM
2.00- MAXIMALE ONTGRAVINGSDIEPTTE
6.00- ONDERGRENZ HOLOCEEN

HOOGTEMATEN IN METERS t.o.v. MAAIVELD/WATERBODEM


RIJKSWATERSTAAT DIRECTIE FLEVOLAND				
LOCATIE-VRIJE ONTWERPEN FASE 1 SPECIEBERGING KETELMEERGEBIED			SITUATIE Eho19	
GET.	GEC.	PROJ.L.	SCHAAL: diverse	
09-'90 N.S.		H.H.S.	BLAD	IN BLADEN
 Almere Driehuis Heerenveen Oosterhout			REG.NR.	WIJZ.
			50134-I-12	0

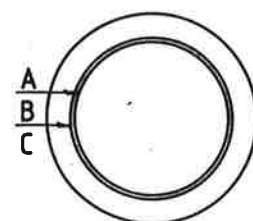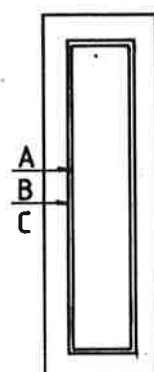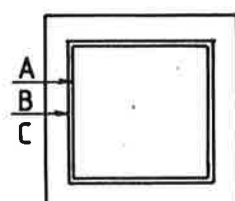

BOVENAANZICHT Ehb2
schaal 1:25000

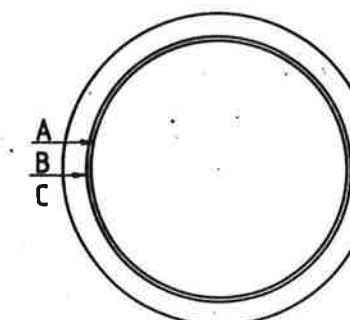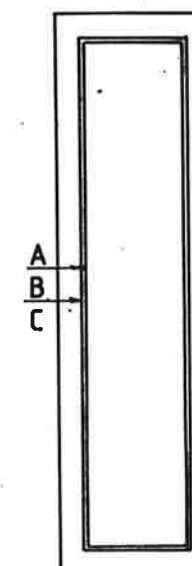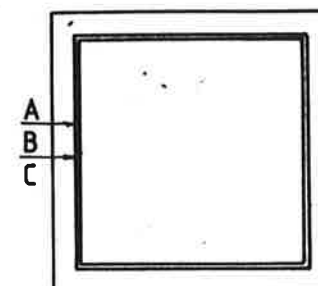

BOVENAANZICHT Lhb5
schaal 1:25000

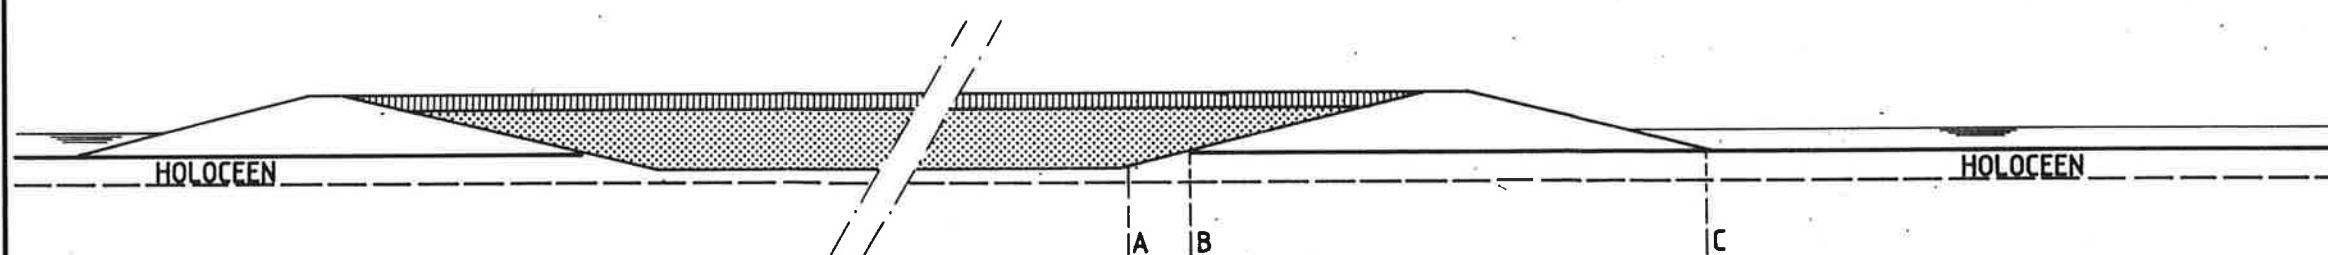




DOORSNEDE Ehb2 en Ehb5
schaal 1:1000

8.00+ DIJKHOOGTE=MAXIMALE STORTHOOGTE
6.00+ BOVENAFDICHTING
3.00+ WATERSPIEGEL
0.00 WATERBODEM
2.00- MAXIMALE ONTGRAVINGSDIEPTE
4.00- ONDERGRENZ HOLOCEEN


MATEN IN METERS t.o.v. MAAVELD/WATERBODEM

RIJKSWATERSTAAT DIRECTIE FLEVOLAND					
LOCATIE-VRIJE ONTWERPEN FASE 1 SPECIEBERGING KETELMEERGEBIED			SITUATIE Ehb2 en Ehb5		
GET.	GEC.	PROJ.L.	SCHAAL: diverse		
09-'90 N.S.		H.H.S.	BLAD	IN	BLADEN
 Almere Driehuis Heerenveen Oosterhout			REG.NR.	WIJZ.	
			50134-I-13	0	

0 1 2 3 4 5 6 7 8 9 10

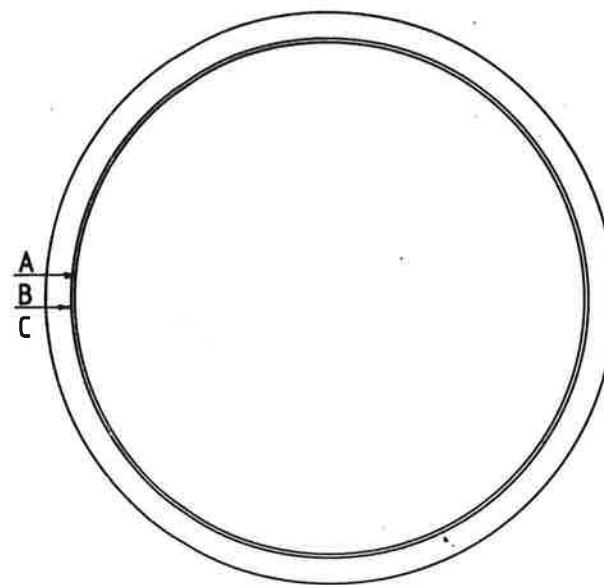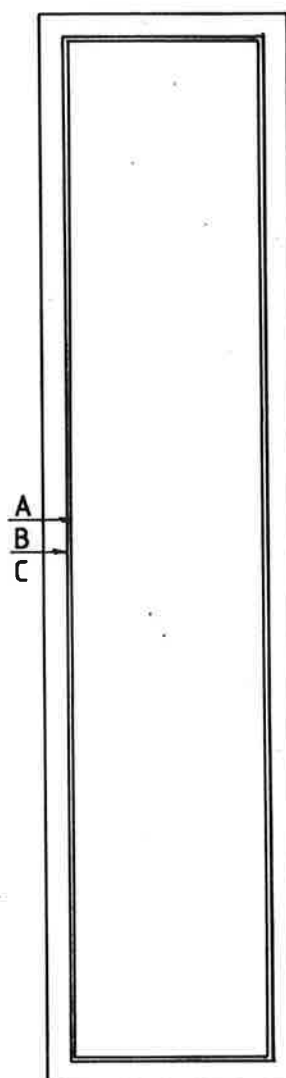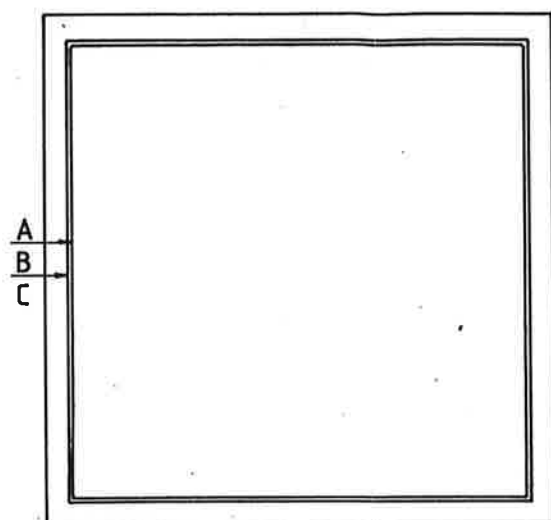

BOVENAANZICHT Ehb19
 schaal 1:25000






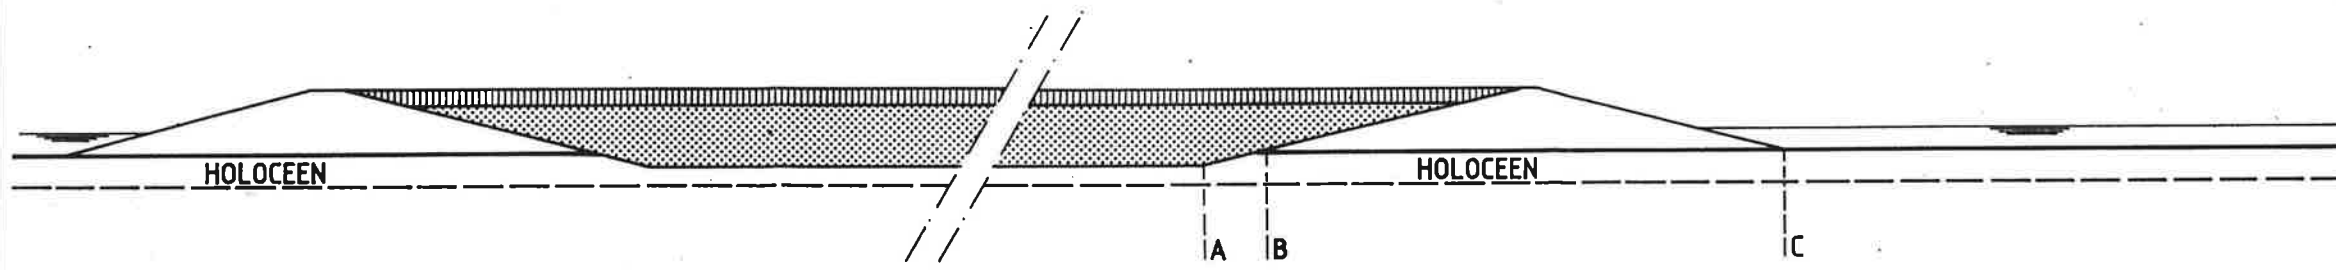


DOORSNEDE Ehb19
 schaal 1:1000

- 8.00+ TOTALE HOOGTE/DIJKHOOGTE
- 6.00+ BOVENAFDICHTING
- 3.00+ WATERSPIEGEL
- 0.00 WATERBODEM
- 2.00- MAXIMALE ONTGRAVINGSDIEPTE
- 4.00- ONDERGRENZ HOLOCEEN


HOOGTEMATEN IN METERS t.o.v. MAAIVELD/WATERBODEM

RIJKSWATERSTAAT DIRECTIE FLEVOLAND					
LOCATIE-VRIJE ONTWERPEN FASE 1 SPECIEBERGING KETELMEERGEBIED			SITUATIE Ehb19		
GET.	GEC.	PROJ.L.	SCHAAL: diverse		
09-'90 N.S.		H.H.S.	BLAD	IN	BLADEN
 oraniewoud Almere Driehuis Heerenveen Oosterhout			REG.NR.		WIJZ.
			50134-I-14		0

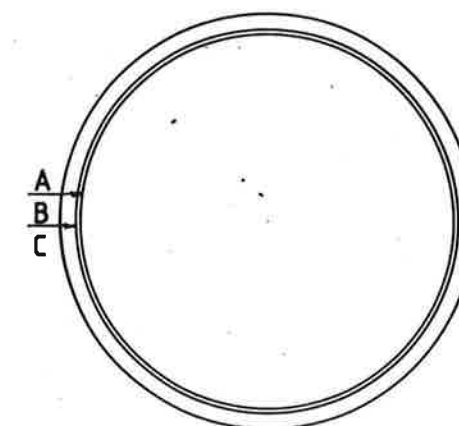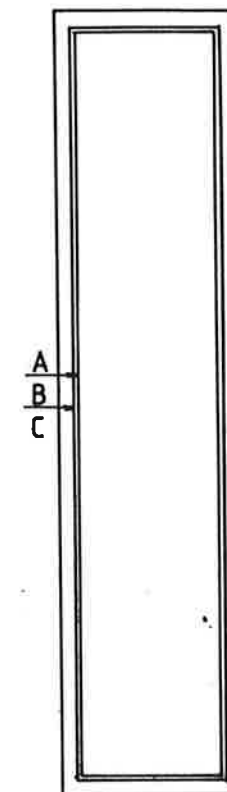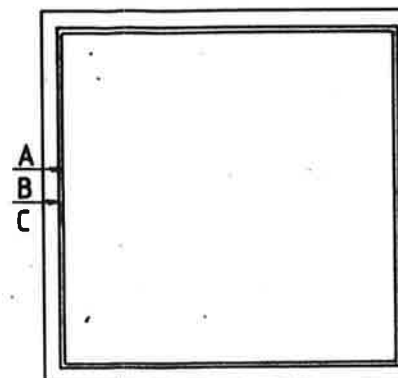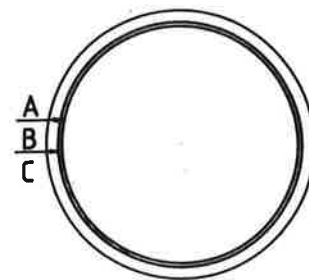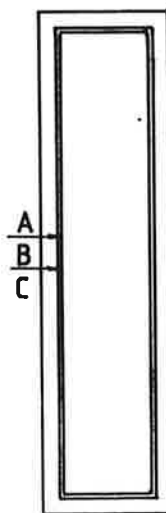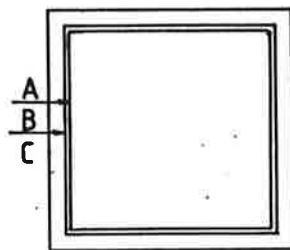

BOVENAANZICHT Vho2
schaal 1:25000

BOVENAANZICHT Vho5
schaal 1:25000

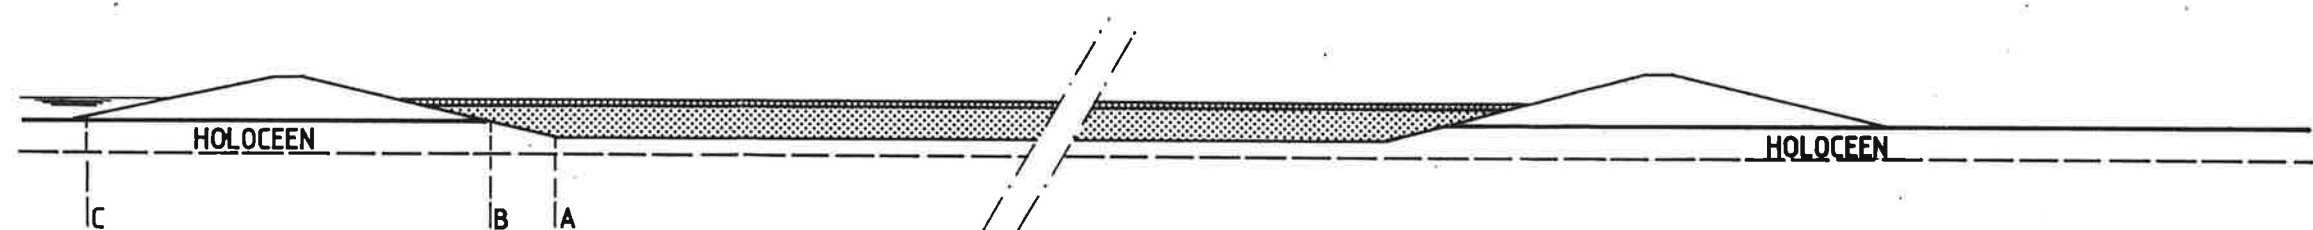



DOORSNEDE Vho2 en Vho5
schaal 1:1000

- 7.00+ HOOGTE POLDERDIJK
- 6.00+ DIJKHOOGTE VOORLAND
- 3.00+ DEPOTHOOGTE/WATERSPIEGEL
- 2.00+ BOVENAFDICHTING
- 0.00 MAAVELD/WATERBODEM
- 2.00- MAXIMALE ONTGRAVINGSDIEPTTE
- 4.00- ONDERGRENZ HOLOCEEN



HOOGTEMATEN IN METERS t.o.v. MAAVELD/WATERBODEM

RIJKSWATERSTAAT DIRECTIE FLEVOLAND				
LOCATIE-VRIJE ONTWERPEN FASE 1 SPECIEBERGING KETELMEERGEBIED			SITUATIE Vho2 en Vho5	
GET.	GEC.	PROJ.L.	SCHAAL: diverse	
09-'90 N.S.		H.H.S.	BLAD	IN BLADEN
 Almere Driehuis Heerenveen Oosterhout			REG.NR.	WIJZ.
			50134-I-15	0

0 1 2 3 4 5 6 7 8 9 10

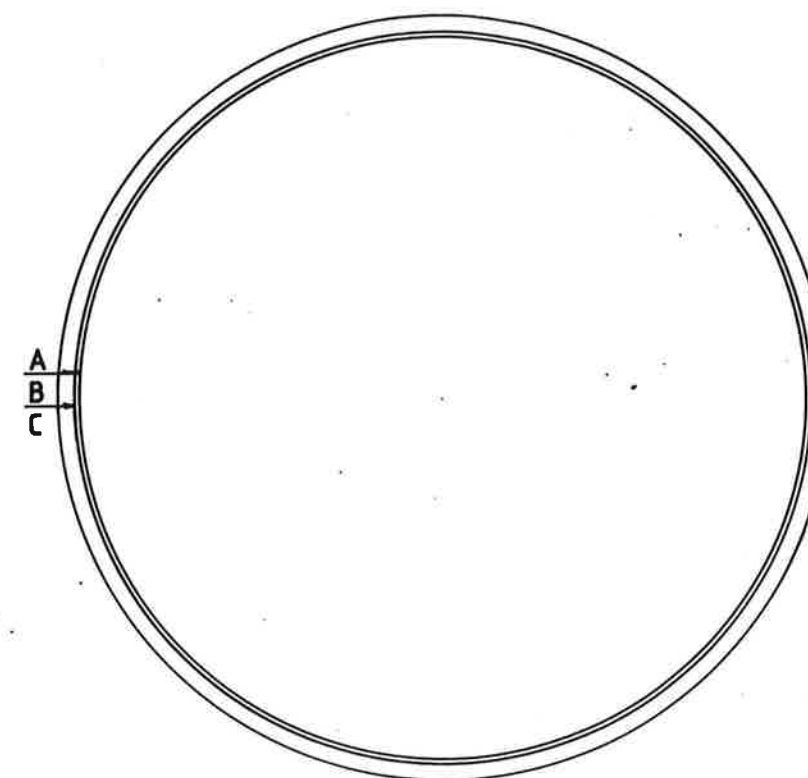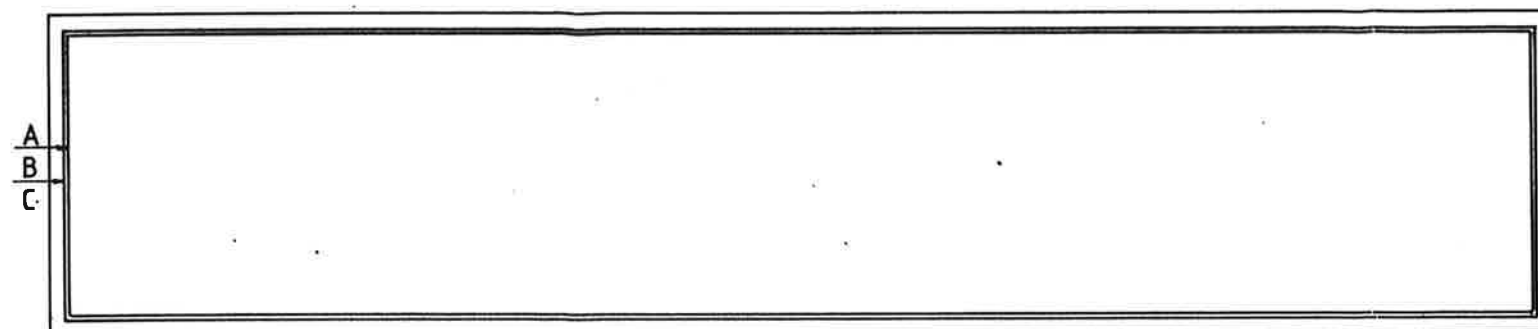

BOVENAANZICHT Vho19
 schaal 1:25000


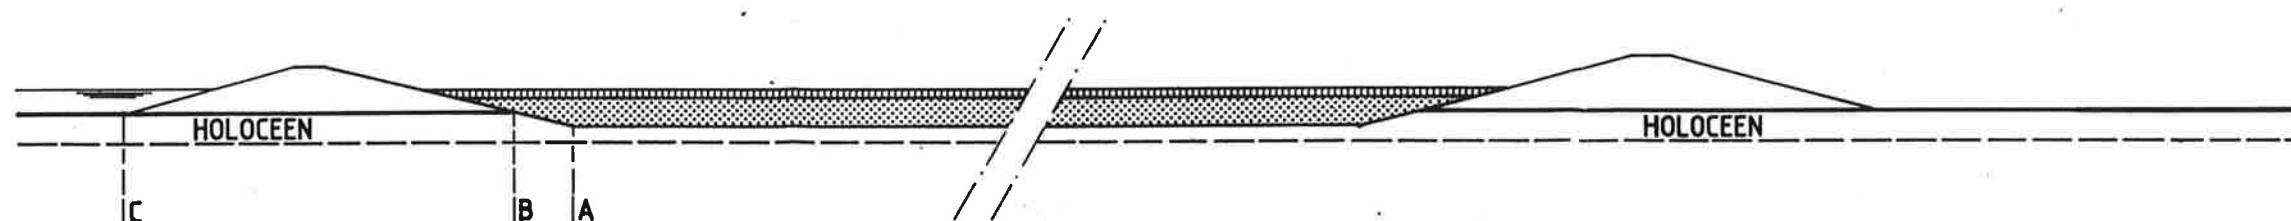
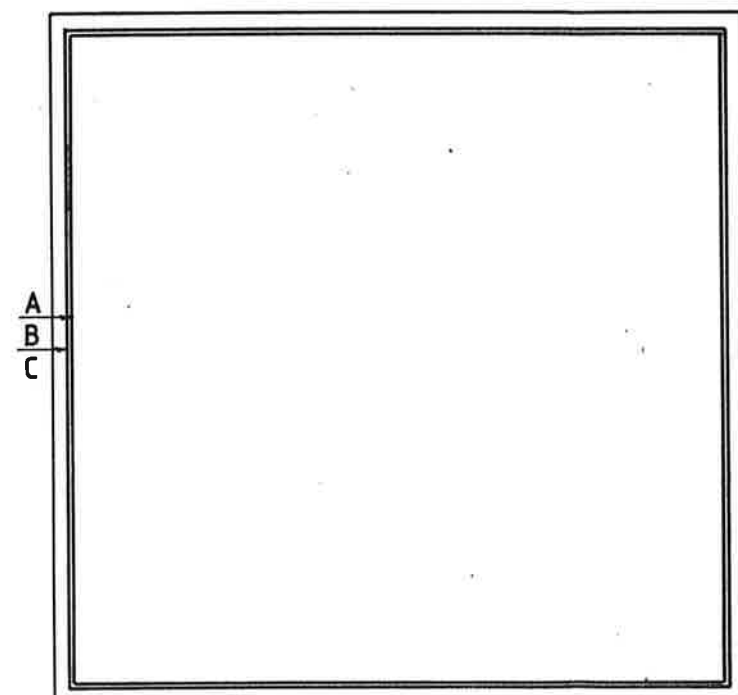


DOORSNEDE Vho19
 schaal 1:1000




- 7.00+ HOOGTE POLDERDIJK
- 6.00+ DIJKHOOGTE VOORLAND
- 3.00+ DEPTHOOOGTE/WATERSPIEGEL
- 2.00+ BOVENAFDICHTING
- 0.00 MAAIVELD/WATERBODEM
- 2.00- MAXIMALE ONTGRAVINGSDIEPTE
- 4.00- ONDERGRENZ HOLOCEEN

HOOGTEMATEN IN METERS t.o.v. MAAIVELD/WATERBODEM


RIJKSWATERSTAAT DIRECTIE FLEVOLAND					
LOCATIE-VRIJE ONTWERPEN FASE 1 SPECIEBERGING KETELMEERGEBIED			SITUATIE Vho19		
GET.	GEC.	PROJ.L.	SCHAAL: diverse		
09-'90 N.S.		H.H.S.	BLAD	IN	BLADEN
 Almere Driehuis Heerenveen Oosterhout			REG.NR.	WIJZ.	
			50134-I-16	0	

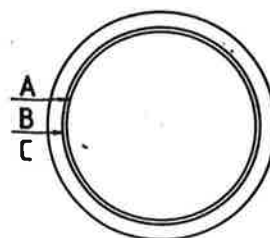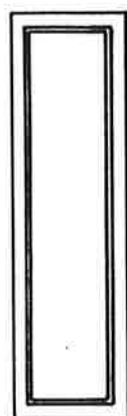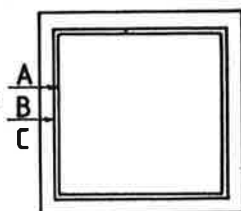

BOVENAANZICHT Vhb2
schaal 1:25000

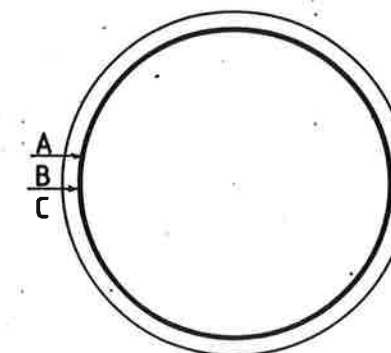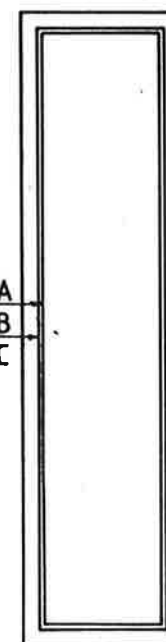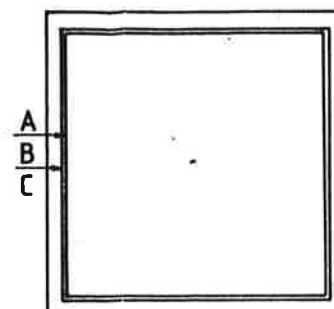

BOVENAANZICHT Vhb5
schaal 1:25000



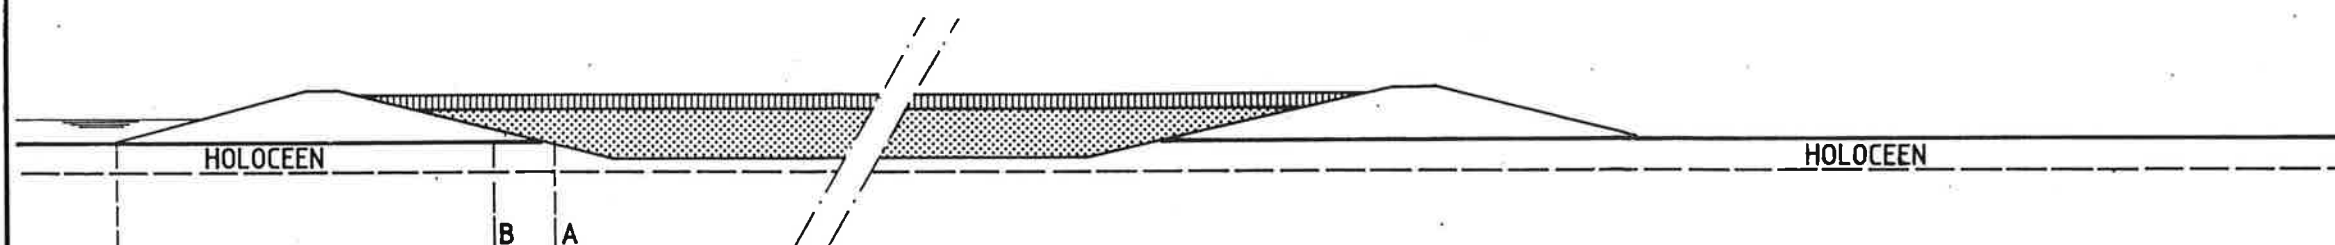


DOORSNEDE Vhb2 en Vhb5
schaal 1:1000


- 7.00+ HOOGTE POLDERDIJK
- 6.00+ DEPTHOOOGTE/DIJKHOOGTE
- 4.00+ BOVENAFDICHTING
- 3.00+ WATERSPIEGEL
- 0.00 MAAIVELD/WATERBODEM
- 2.00- MAXIMALE ONTGRAVINGSDIEPTE
- 4.00- ONDERGRENEN HOLOCEEN

HOOGTEMATEN IN METERS t.o.v. MAAIVELD/WATERBODEM

RIJKSWATERSTAAT DIRECTIE FLEVOLAND					
LOCATIE-VRIJE ONTWERPEN FASE 1 SPECIEBERGING KETELMEERGEBIED			SITUATIE Vhb2 en Vhb5		
GET.	GEC.	PROJ.L.	SCHAAL: diverse		
09-'90 N.S.		H.H.S.	BLAD	IN	BLADEN
 Almere Driehuis Heerenveen Oosterhout			REG.NR.	WIJZ.	
			50134-I-17	0	

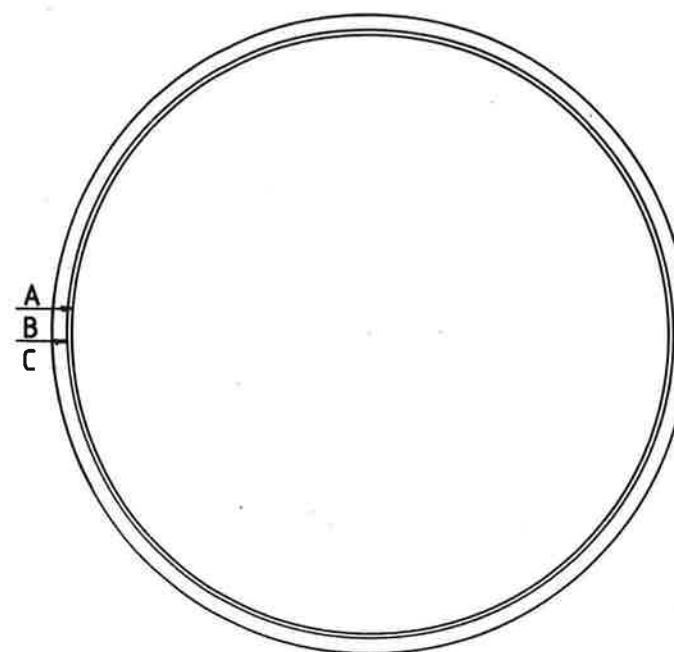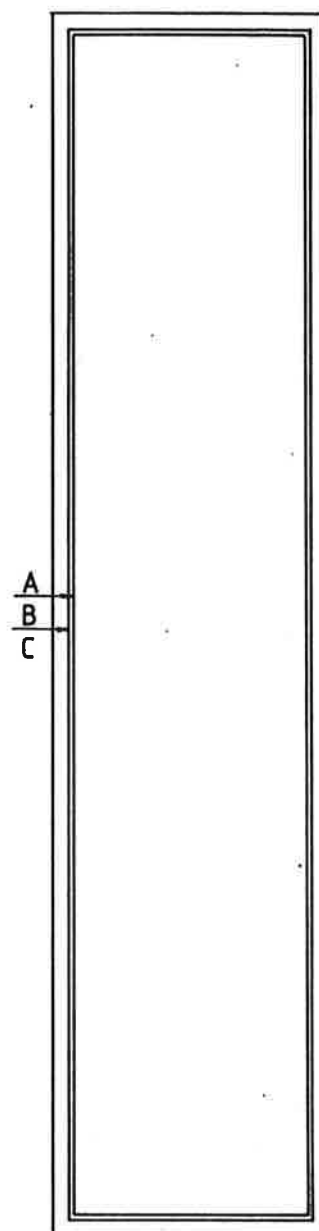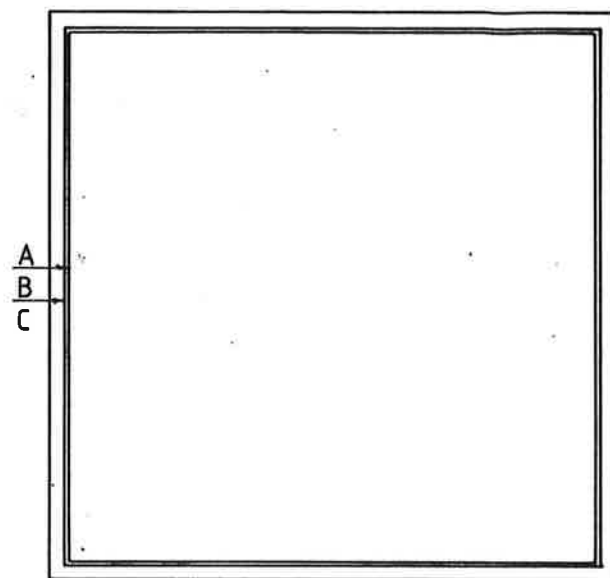

BOVENAANZICHT Vhb19
 schaal 1:25000

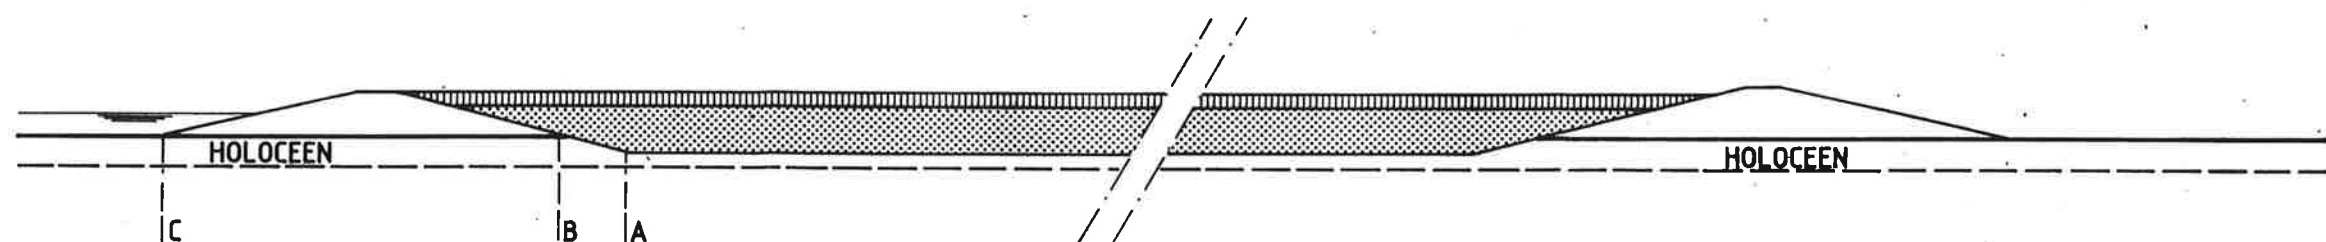


DOORSNEDE Vhb19
 schaal 1:1000

- 7.00+ HOOGTE POLDERDIJK
- 6.00+ DEPOTHOOGTE/DIJKHOOGTE
- 4.00+ BOVENAFDICHTING
- 3.00+ WATERSPIEGEL
- 0.00 MAAIVELD/WATERBODEM
- 2.00- MAXIMALE ONTGRAVINGSDIEPTE
- 4.00- ONDERGRENS HOLOCEEN


HOOGTEMATEN IN METERS t.o.v. MAAIVELD/WATERBODEM

RIJKSWATERSTAAT DIRECTIE FLEVOLAND				
LOCATIE-VRIJE ONTWERPEN FASE 1 SPECIEBERGING KETELMEERGEBIED			SITUATIE Vhb19	
GET.	GEC.	PROJ.L.	SCHAAL: diverse	
09-'90 N.S.		H.H.S.	BLAD	IN BLADEN
 Almere Driehuis Heerenveen Oosterhout			REG.NR.	WIJZ.
			50134-I-18	0


0 1 2 3 4 5 6 7 8 9 10

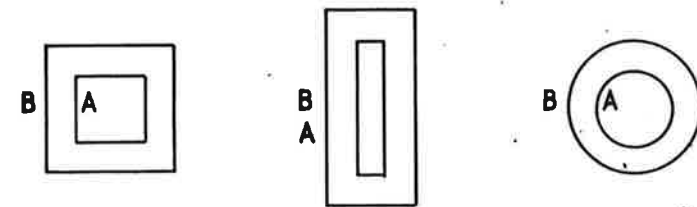

BOVENAANZICHT Lpo2
schaal 1:25000

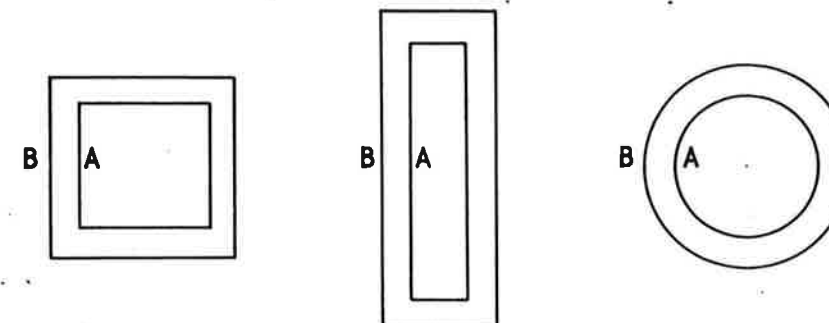

BOVENAANZICHT Lpo5
schaal 1:25000

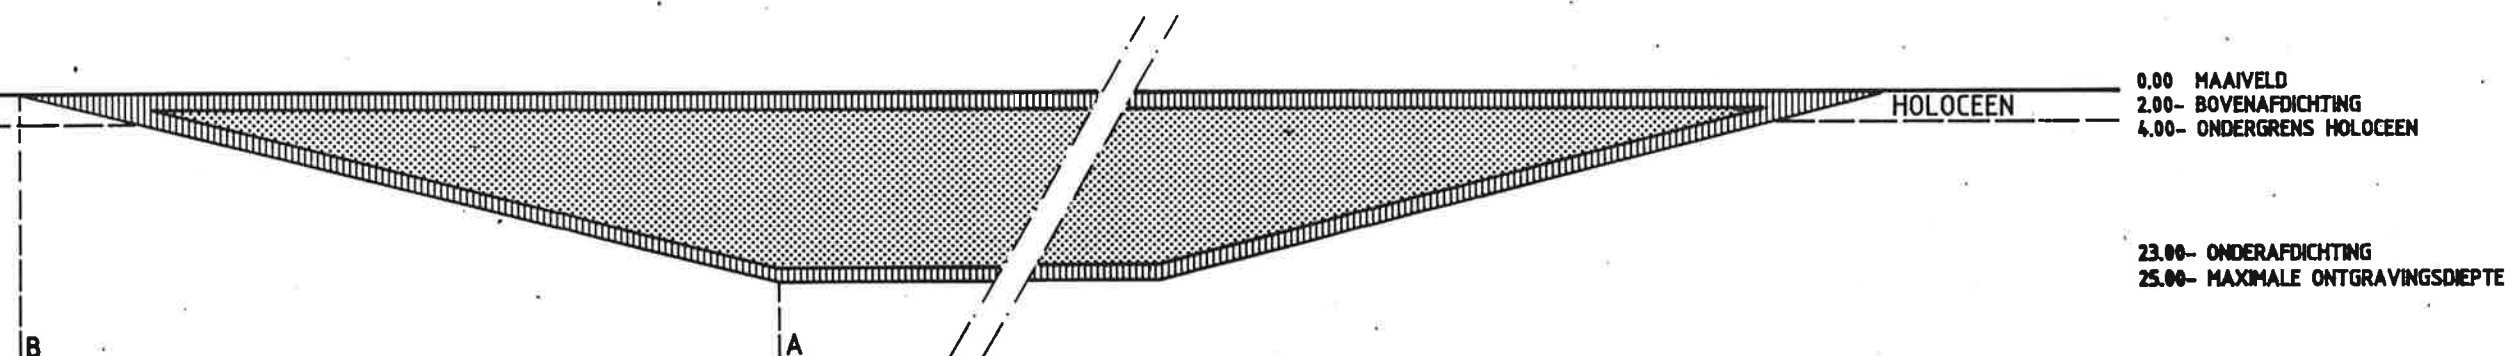


DOORSNEDE Lpo2 en Lpo5
schaal 1:1000


HOOGTEMATEN IN METERS t.o.v. MAAVELD/WATERBODEM

RIJKSWATERSTAAT DIRECTIE FLEVOLAND

LOCATIE-VRIJE ONTWERPEN FASE 1 SPECIEBERGING KETELMEERGEBIED			SITUATIE Lpo2 en Lpo5	
GET.	GEC.	PROJ.L.	SCHAAL: diverse	
09-'90 N.S.		H.H.S.	BLAD	IN BLADEN
 Almere Driehuis Heerenveen Oosterhout			REG.NR.	WIJZ.
			50134-I-19	0

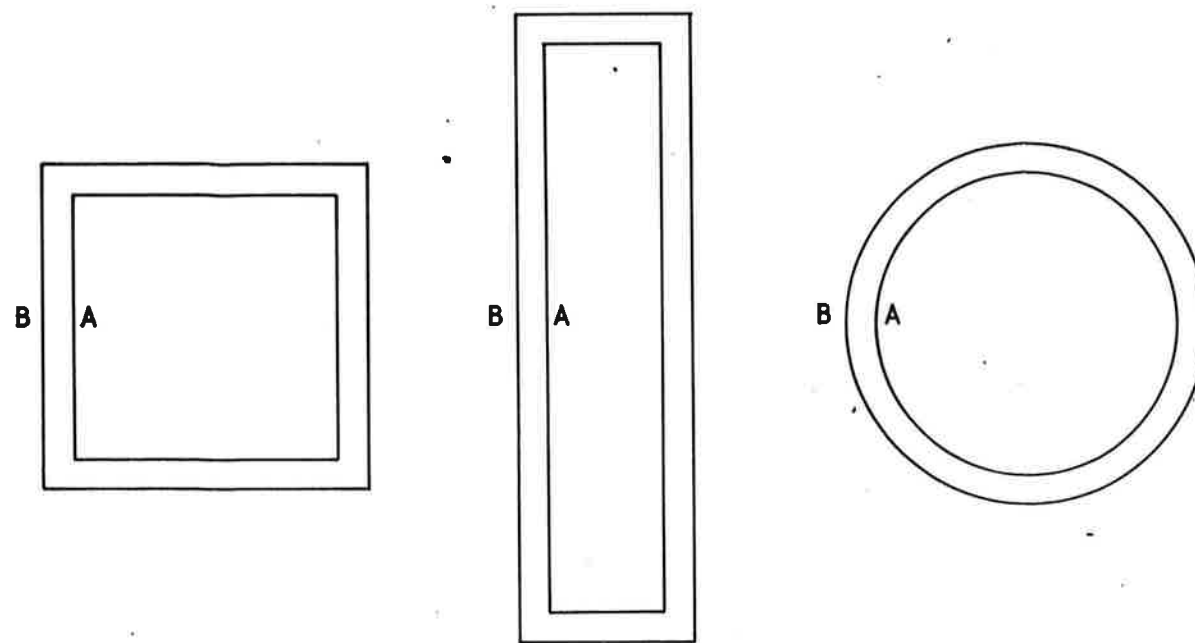


BOVENAANZICHT Lpo19
 schaal 1:25000

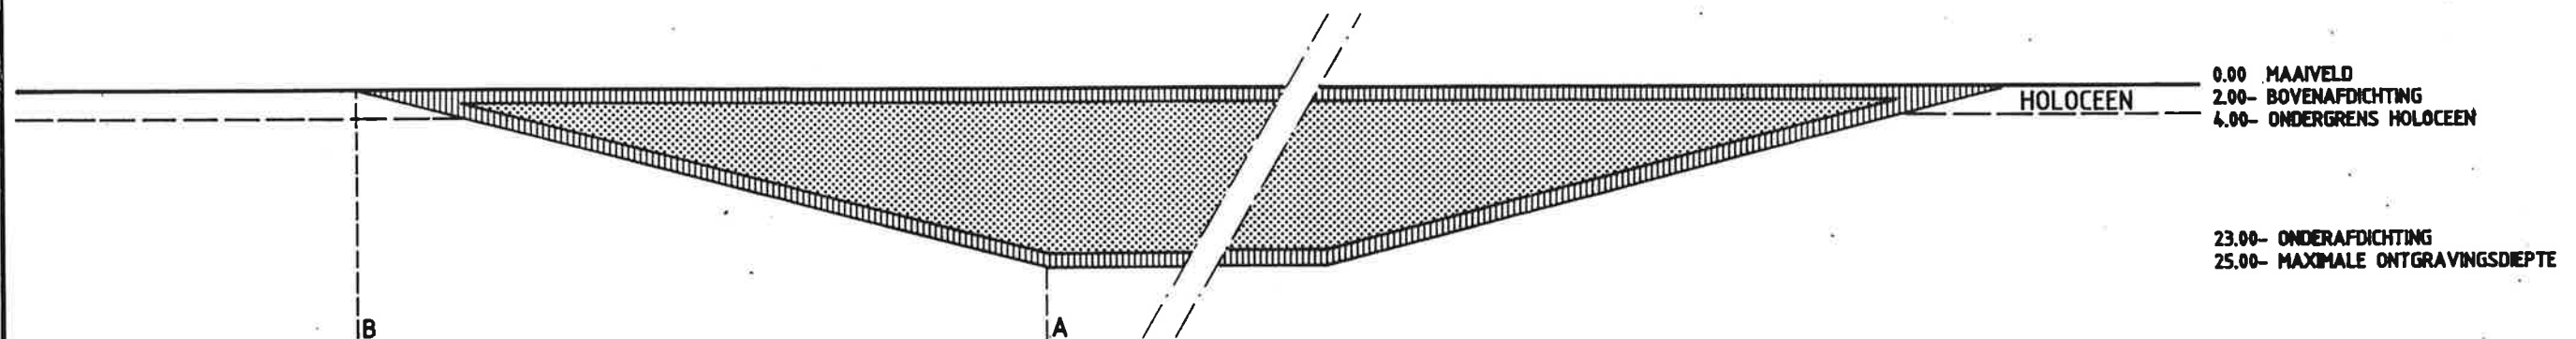


DOORSNEDE Lpo19
 schaal 1:1000

HOOGTEMATEN IN METERS t.o.v. MAAIVELD/WATERBODEM


RIJKSWATERSTAAT DIRECTIE FLEVOLAND					
LOCATIE-VRIJE ONTWERPEN FASE 1 SPECIEBERGING KETELMEERGEBIED			SITUATIE Lpo19		
GET.	GEC.	PROJ.L.	SCHAAL: diverse		
09-'90 N.S.		H.H.S.	BLAD	IN	BLADEN
 Almere Driehuis Heerenveen Oosterhout			REG.NR.	WIJZ.	
			50134-I-20	0	

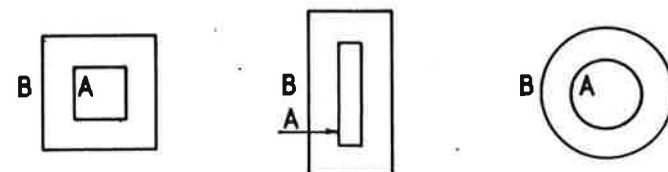

BOVENAANZICHT Lpk2
schaal 1:25000

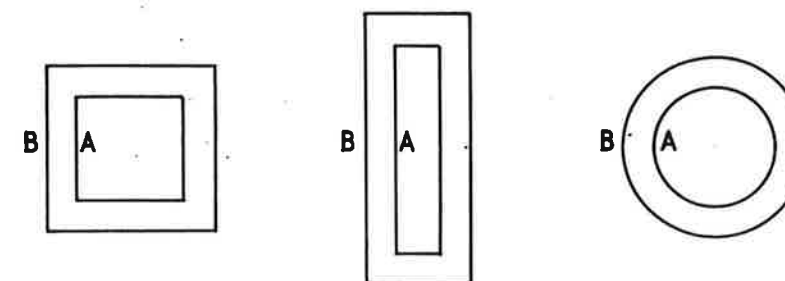

BOVENAANZICHT Lpk5
schaal 1:25000

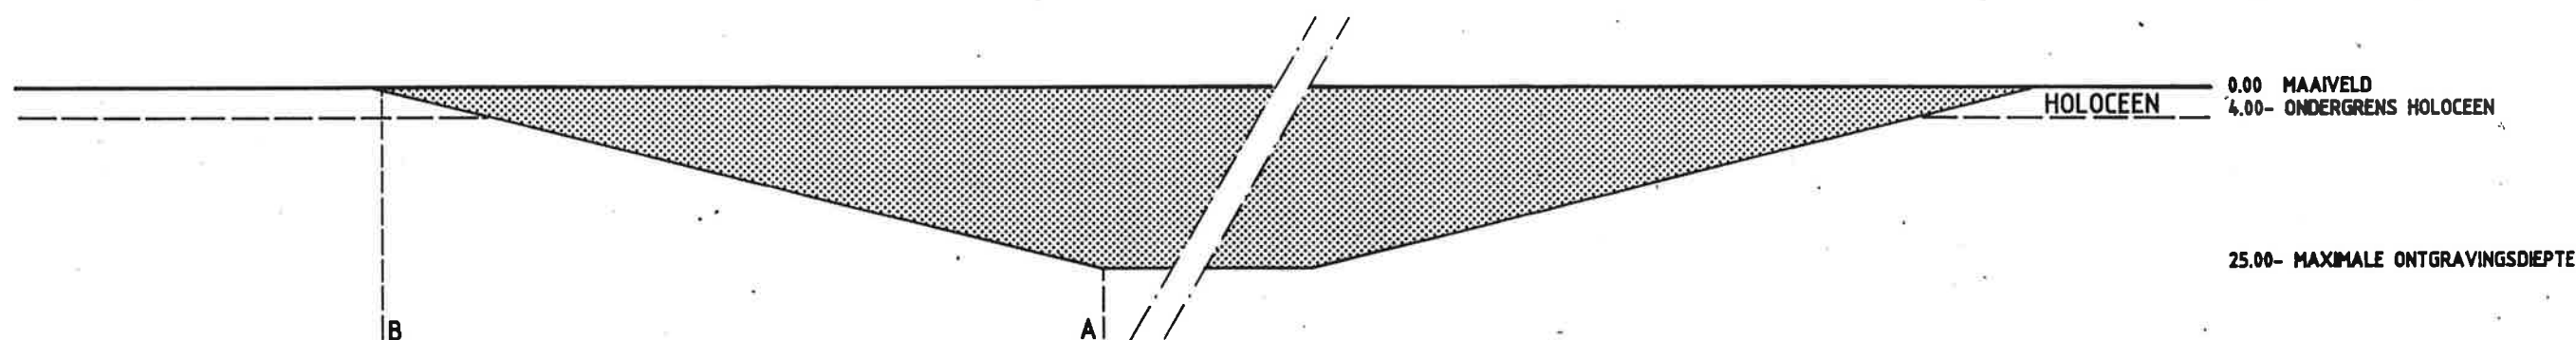


DOORSNEDE Lpk2 en Lpk5
schaal 1:1000

HOOGTEMATEN IN METERS t.o.v. MAAIVELD/WATERBODEM


RIJKSWATERSTAAT DIRECTIE FLEVOLAND

LOCATIE-VRIJE ONTWERPEN FASE 1 SPECIEBERGING KETELMEERGEBIED			SITUATIE Lpk2 en Lpk5	
GET.	GEC.	PROJ.L.	SCHAAL: diverse	
09-'90 N.S.		H.H.S.	BLAD	IN BLADEN
 Almere Driehuis Heerenveen Oosterveld			REG.NR.	WIJZ.
			50134-1-21	0

0 1 2 3 4 5 6 7 8 9 10

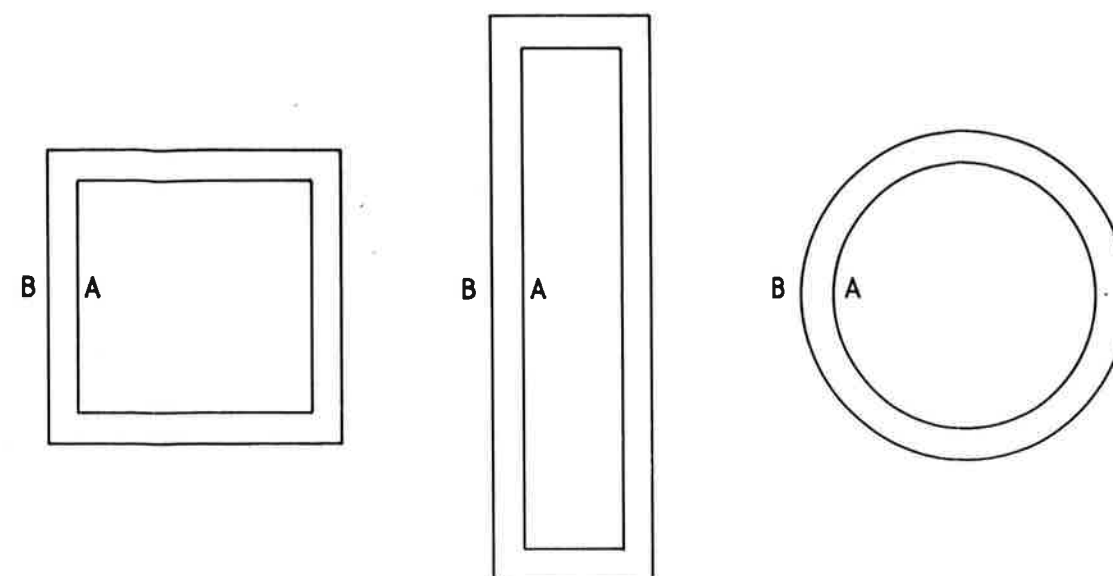

BOVENAANZICHT Lpk19
 schaal 1:25000

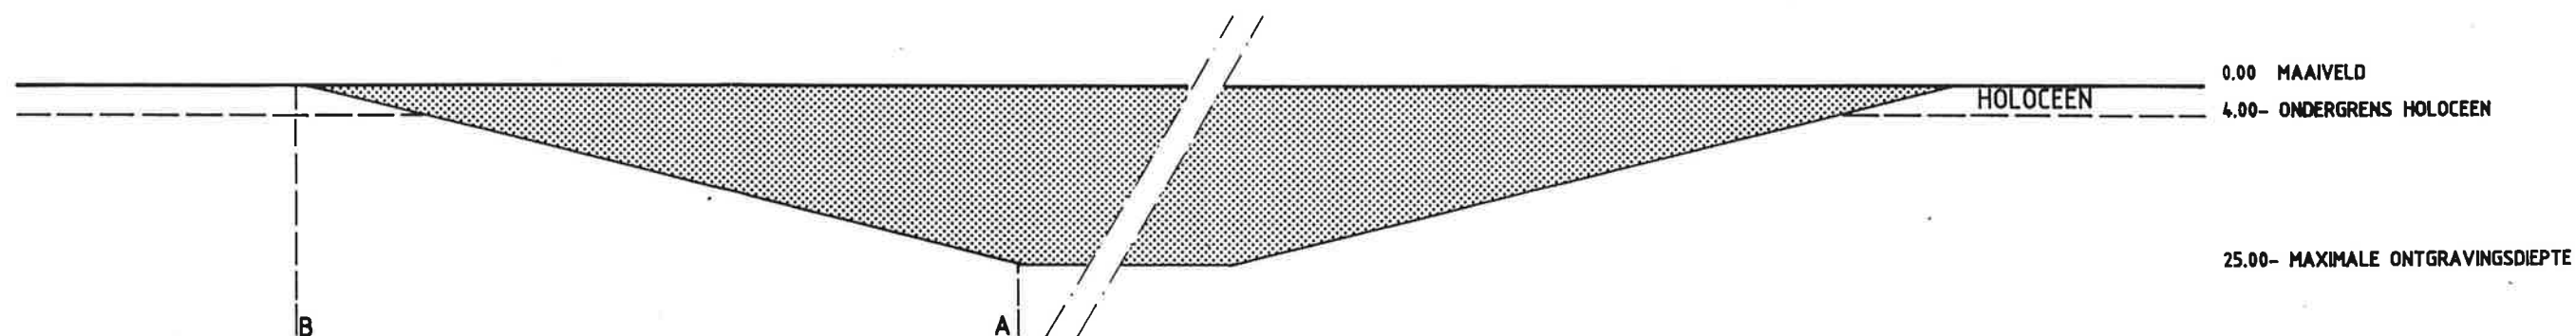


DOORSNEDE Lpk19
 schaal 1:1000


HOOGTEMATEN IN METERS t.o.v. MAAVELD/WATERBODEM

RIJKSWATERSTAAT DIRECTIE FLEVOLAND				
LOCATIE-VRIJE ONTWERPEN FASE 1 SPECIEBERGING KETELMEERGEBIED			SITUATIE Lpk19	
GET.	GEC.	PROJ.L.	SCHAAL: diverse	
09-'90 N.S.		H.H.S.	BLAD	IN BLADEN
 Almere Drie-huis Heerenveen Oosterhout			REG.NR.	WIJZ.
			50134-1-22	0


0 1 2 3 4 5 6 7 8 9 10

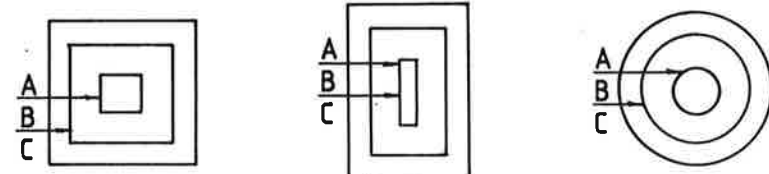

BOVENAANZICHT Lpb2
schaal 1:25000

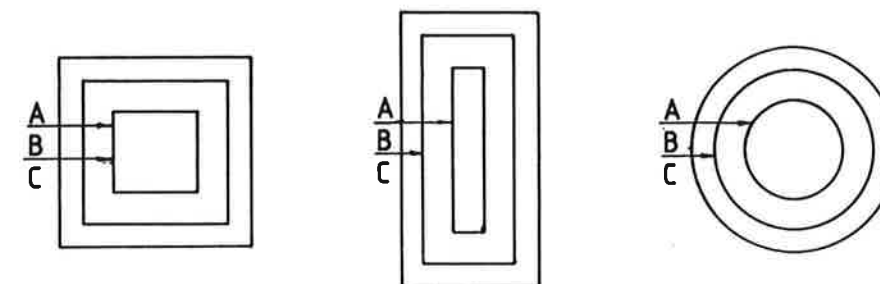

BOVENAANZICHT Lpb5
schaal 1:25000

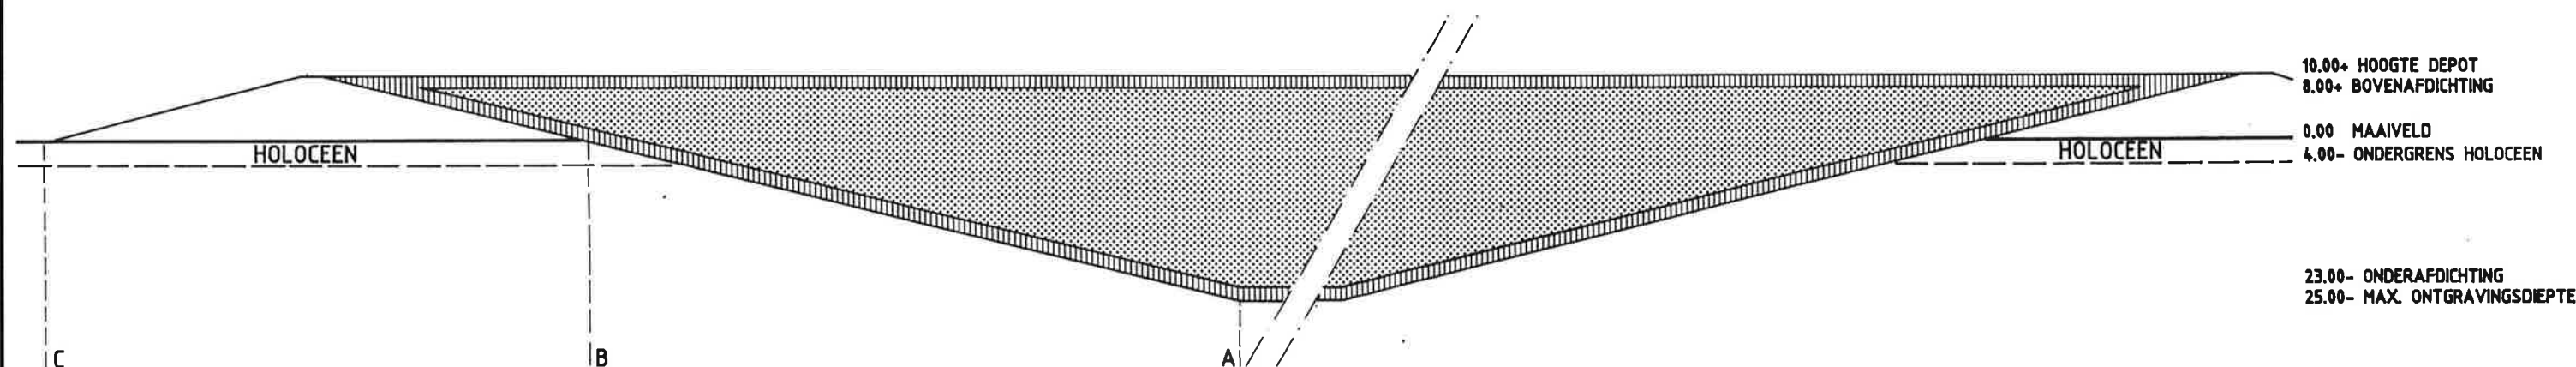


DOORSNEDE Lpb2 en Lpb5


HOOGTEMATEN IN METERS t.o.v. MAAVELD/WATERBODEM

RIJKSWATERSTAAT DIRECTIE FLEVOLAND				
LOCATIE-VRIJE ONTWERPEN FASE 1 SPECIEBERGING KETELMEERGEBIED			SITUATIE Lpb2 en Lpb5	
GET.	GEC.	PROJ.L.	SCHAAL: diverse	
09-'90 N.S.		H.H.S.	BLAD	IN BLADEN
 Almere Dreihuis Heerenveen Oosterhout			REG.NR.	WIJZ.
			50134-I-23	0

0 1 2 3 4 5 6 7 8 9 10

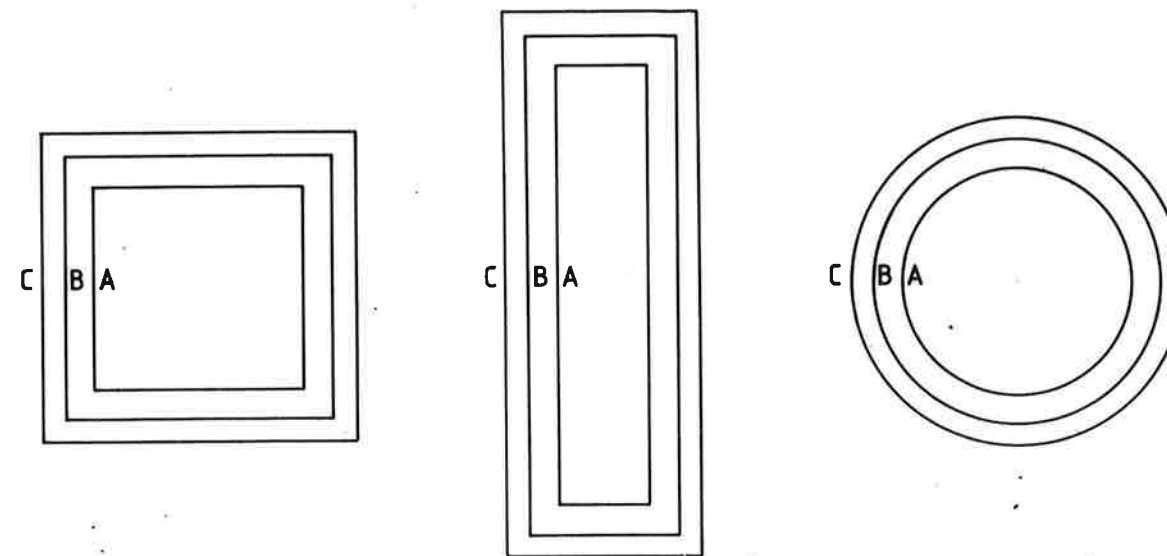




BOVENAANZICHT Lpb19
schaal 1:25000

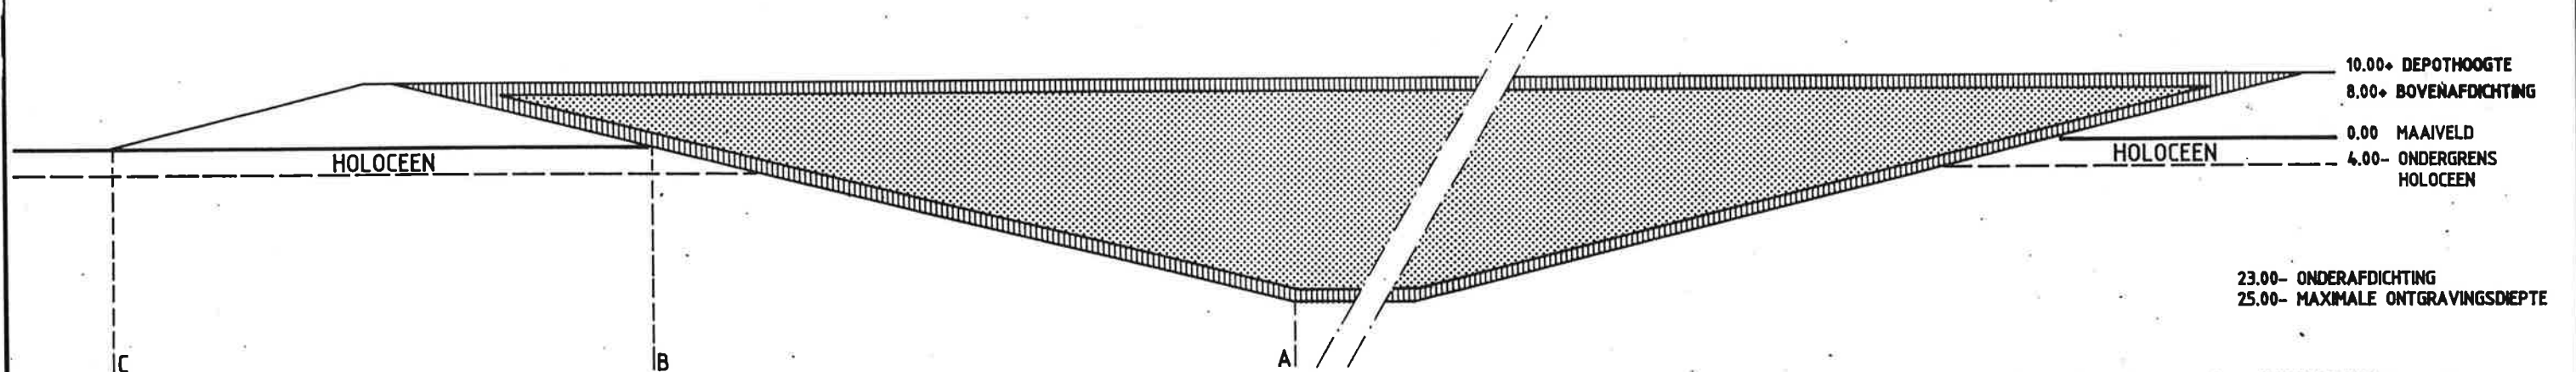




DOORSNEDE Lpb19
schaal 1:1000

HOOGTEMATEN IN METERS t.o.v. MAAVELD/WATERBODEM


RIJKSWATERSTAAT DIRECTIE FLEVOLAND				
LOCATIE-VRIJE ONTWERPEN FASE 1 SPECIEBERGING KETELMEERGEBIED			SITUATIE Lpb19	
GET.	GEC.	PROJ.L.	SCHAAL: diverse	
09-'90 N.S.		H.H.S.	BLAD	IN BLADEN
 Almere Driehuis Heerenveen Oosterhout			REG.NR.	WIJZ.
			50134-I-24	0

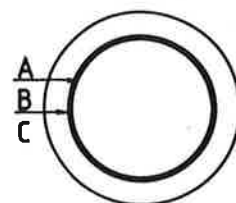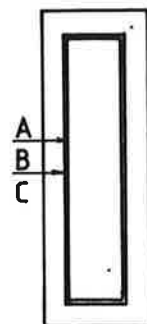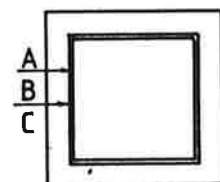

BOVENAANZICHT Lm2
schaal 1:25000

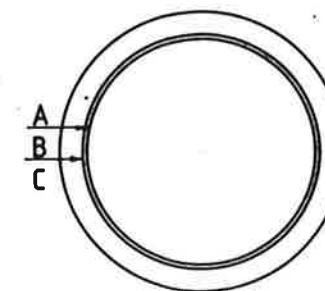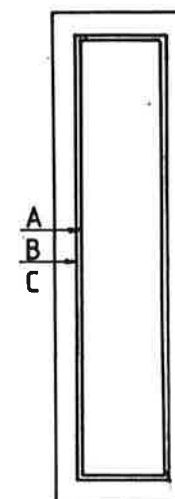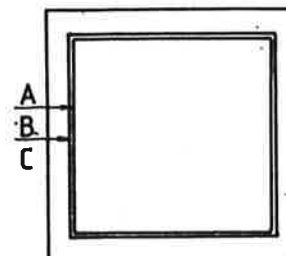

BOVENAANZICHT Lm5
schaal 1:25000

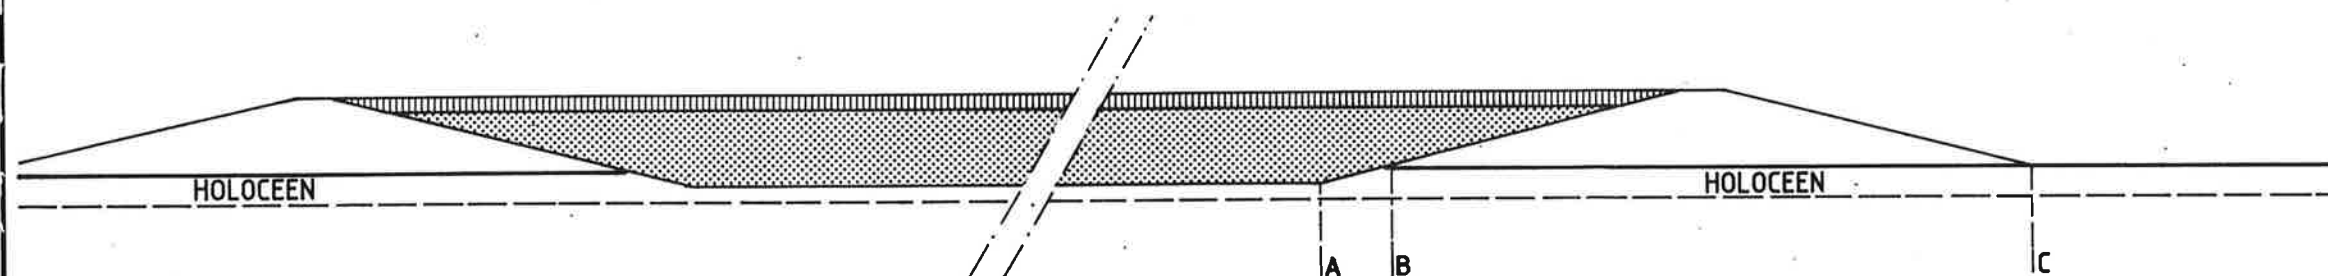




DOORSNEDE Lm2 en Lm5
schaal 1:1000

10.00+ DEPTHOOGTE
8.00+ BOVENAFDICHTING
0.00 MAAVELD
2.00- MAXIMALE ONTGRAVINGSDIEPTE
4.00- ONDERGRENS HOLOCEEN


HOOGTEMATEN IN METERS t.o.v. MAAVELD/WATERBODEM

RIJKSWATERSTAAT DIRECTIE FLEVOLAND					
LOCATIE-VRIJE ONTWERPEN FASE 1 SPECIEBERGING KETELMEERGEBIED			SITUATIE Lm2 en Lm5		
GET.	GEC.	PROJ.L.	SCHAAL: diverse		
09-'90 N.S.		H.H.S.	BLAD	IN	BLADEN
 Almere Driehuis Heerenveen Oosterhout			REG.NR.	WIJZ.	
			50134-I-25	0	

0 1 2 3 4 5 6 7 8 9 10

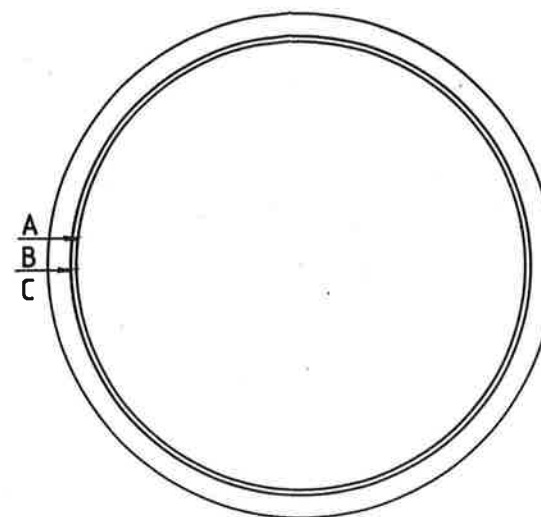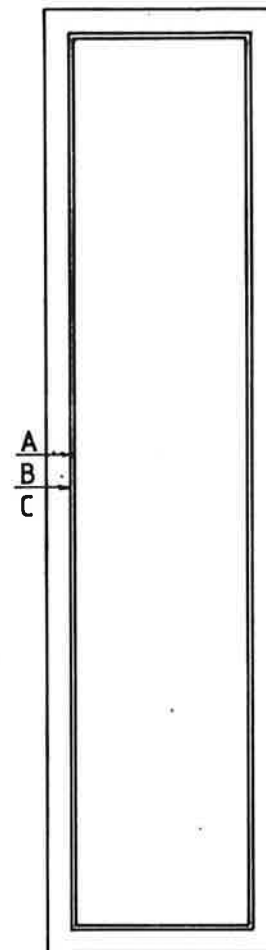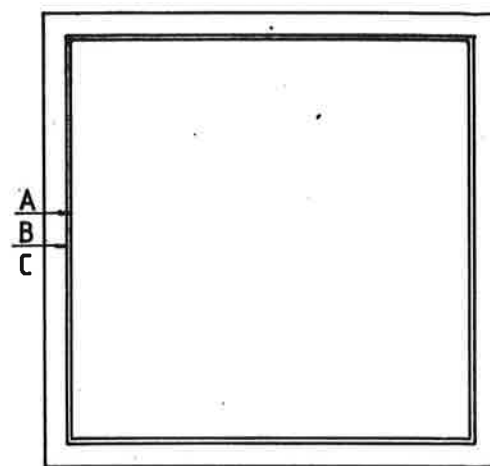

BOVENAANZICHT Lm19
schaal 1:25000

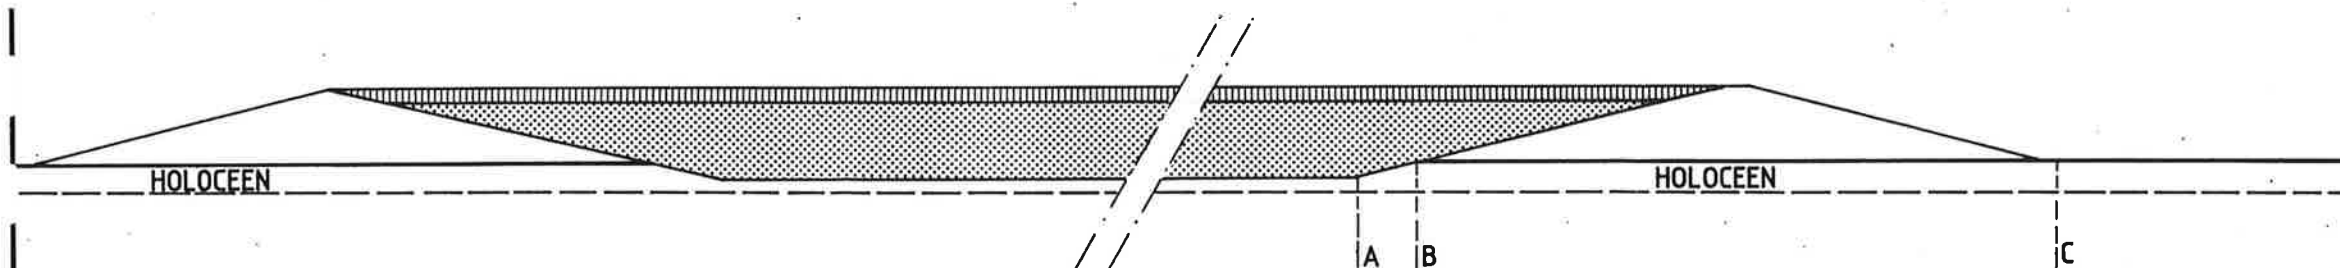

DOORSNEDE Lm19
schaal 1:1000

10.00+ DEPOTHOOGTE
8.00+ BOVENAFDICHTING
0.00 MAAVELD
2.00- MAXIMALE ONTGRAVINGSDIEPTTE
4.00- ONDERGRENZ HOLOCEEN

HOOGTEMATEN IN METERS t.o.v. MAAVELD/WATERBODEM

RIJKSWATERSTAAT DIRECTIE FLEVOLAND

LOCATIE-VRIJE ONTWERPEN FASE 1
SPECIEBERGING KETELMEERGEBIED

SITUATIE Lm19

GET. GEC. PROJ.L.

SCHAAL: diverse

09-'90 N.S.

H.H.S.

BLAD IN BLADEN

 **Oranjewoud**

Almere
Driehuis
Heerenveen
Oosterhout

REG.NR.

WIJZ.

50134-I-26

0

0 1 2 3 4 5 6 7 8 9 10