




Plankaart




VERKLARING

- BESTEMMINGEN**
- WOONDOELEINDEN
 - WIJGEBONDEN OPENBARE EN/OF BIJZONDERE DOELEINDEN
 - WIJK CENTRUMDOELEINDEN
 - STRUCTUURGROEN
 - LANDSCHAPVENSTER
 - BOS
 - WATER
 - VERKEERSDOELEINDEN

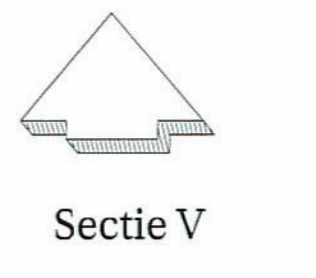

- AANDUIDINGEN**
- GRENS VAN HET PLAN
 - GRENSLIJN VAN DE BEBOUWING
 - KADASTRALE GEGEVENS
 - BOOMSINGELS VAN HOGE LANDSCHAPPELIKE E/O CULTUURHISTORISCHE WAARDE
 - VERWIJZING NAAR DWARSPROFIEL
 - MATEN IN METERS
 - PLANZONE (GEBIEDEN WAARVOOR BIJZONDERE AANVULLENDE BEPALINGEN GELDEN)
 - GRENS VAN DE ZONE VOLGENS ART. 74 VAN DE WET GELUIDHINDER (VERKEERSLAWA)
 - ART.13
 - HOOGSPANNING-LEIDING (ZONE "BELASTE STROOK")
 - HOOFD-GASTRANSPORTELEIDING

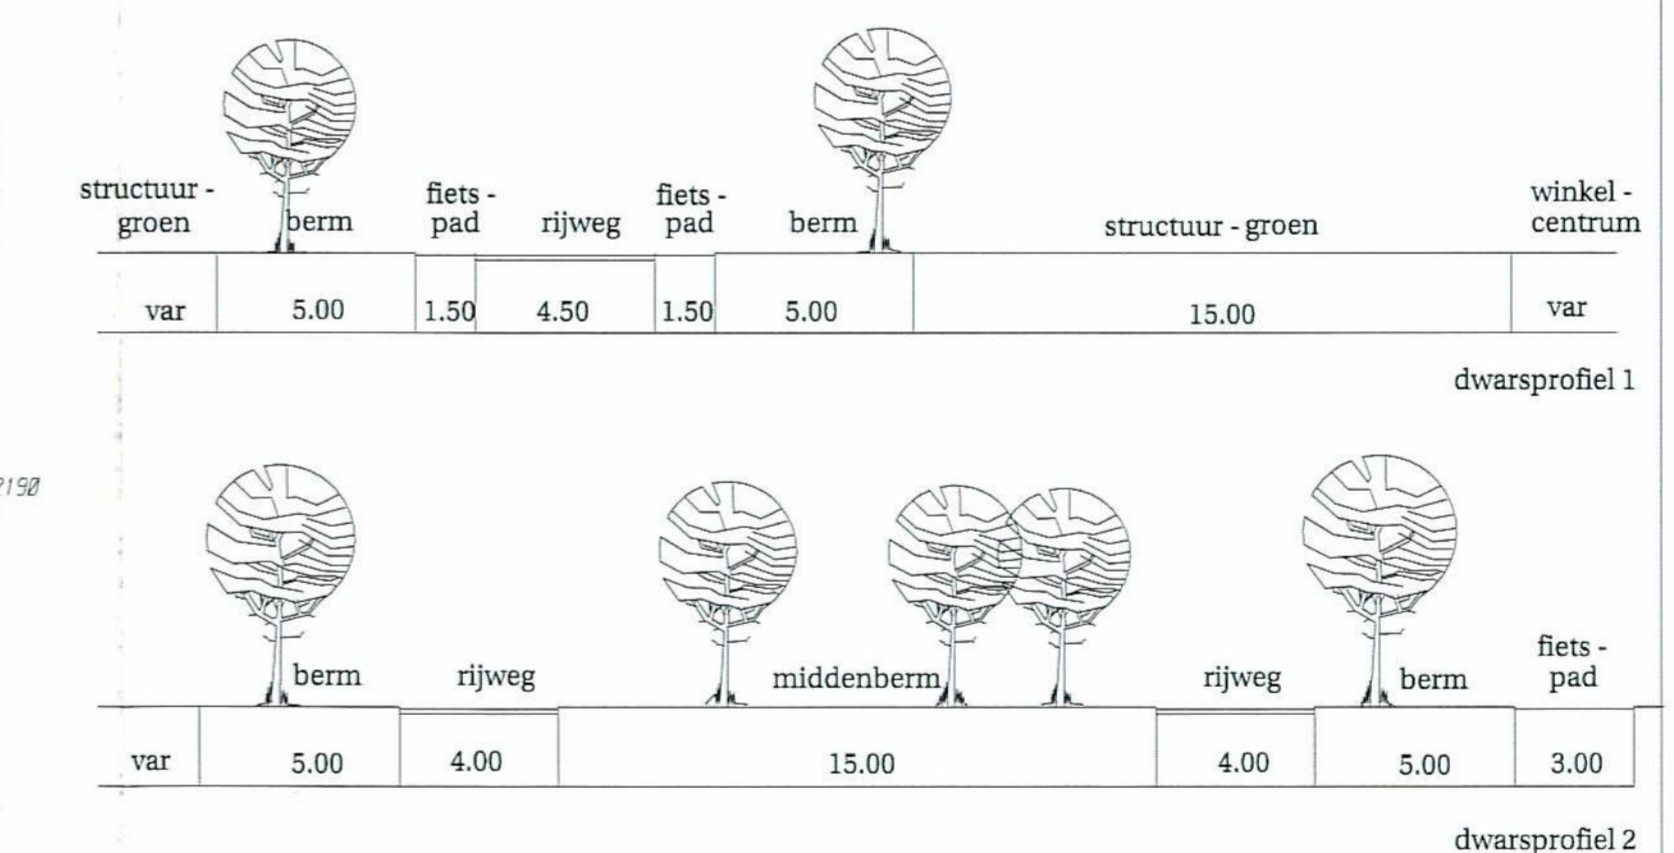

DWARSPROFIELEN SCHAAL 1:200

VASTGESTELD DOOR DE RAAD VAN DE GEMEENTE EMMEN BIJ BESLUIT VAN.....

GOEDGEKEURD DOOR GEDEPUTEERDE STATEN VAN DRENTHTE BIJ BESLUIT VAN.....

DE SECRETARIS, DE VOORZITTER, DE GRIFFIER, DE VOORZITTER,

dienst Stadsontwikkeling (STOW)
afd. Ruimtelijke Ontwikkeling

bestemmingsplan
" DELFTLANDEN 1^e fase "

schaal 1:2500
get. CAS/JHG

datum 14-05-2002
form. 60x120 cm

gew. 14-02-2003
Eg6-57A

tekeningnr.
02.043