




88-1011

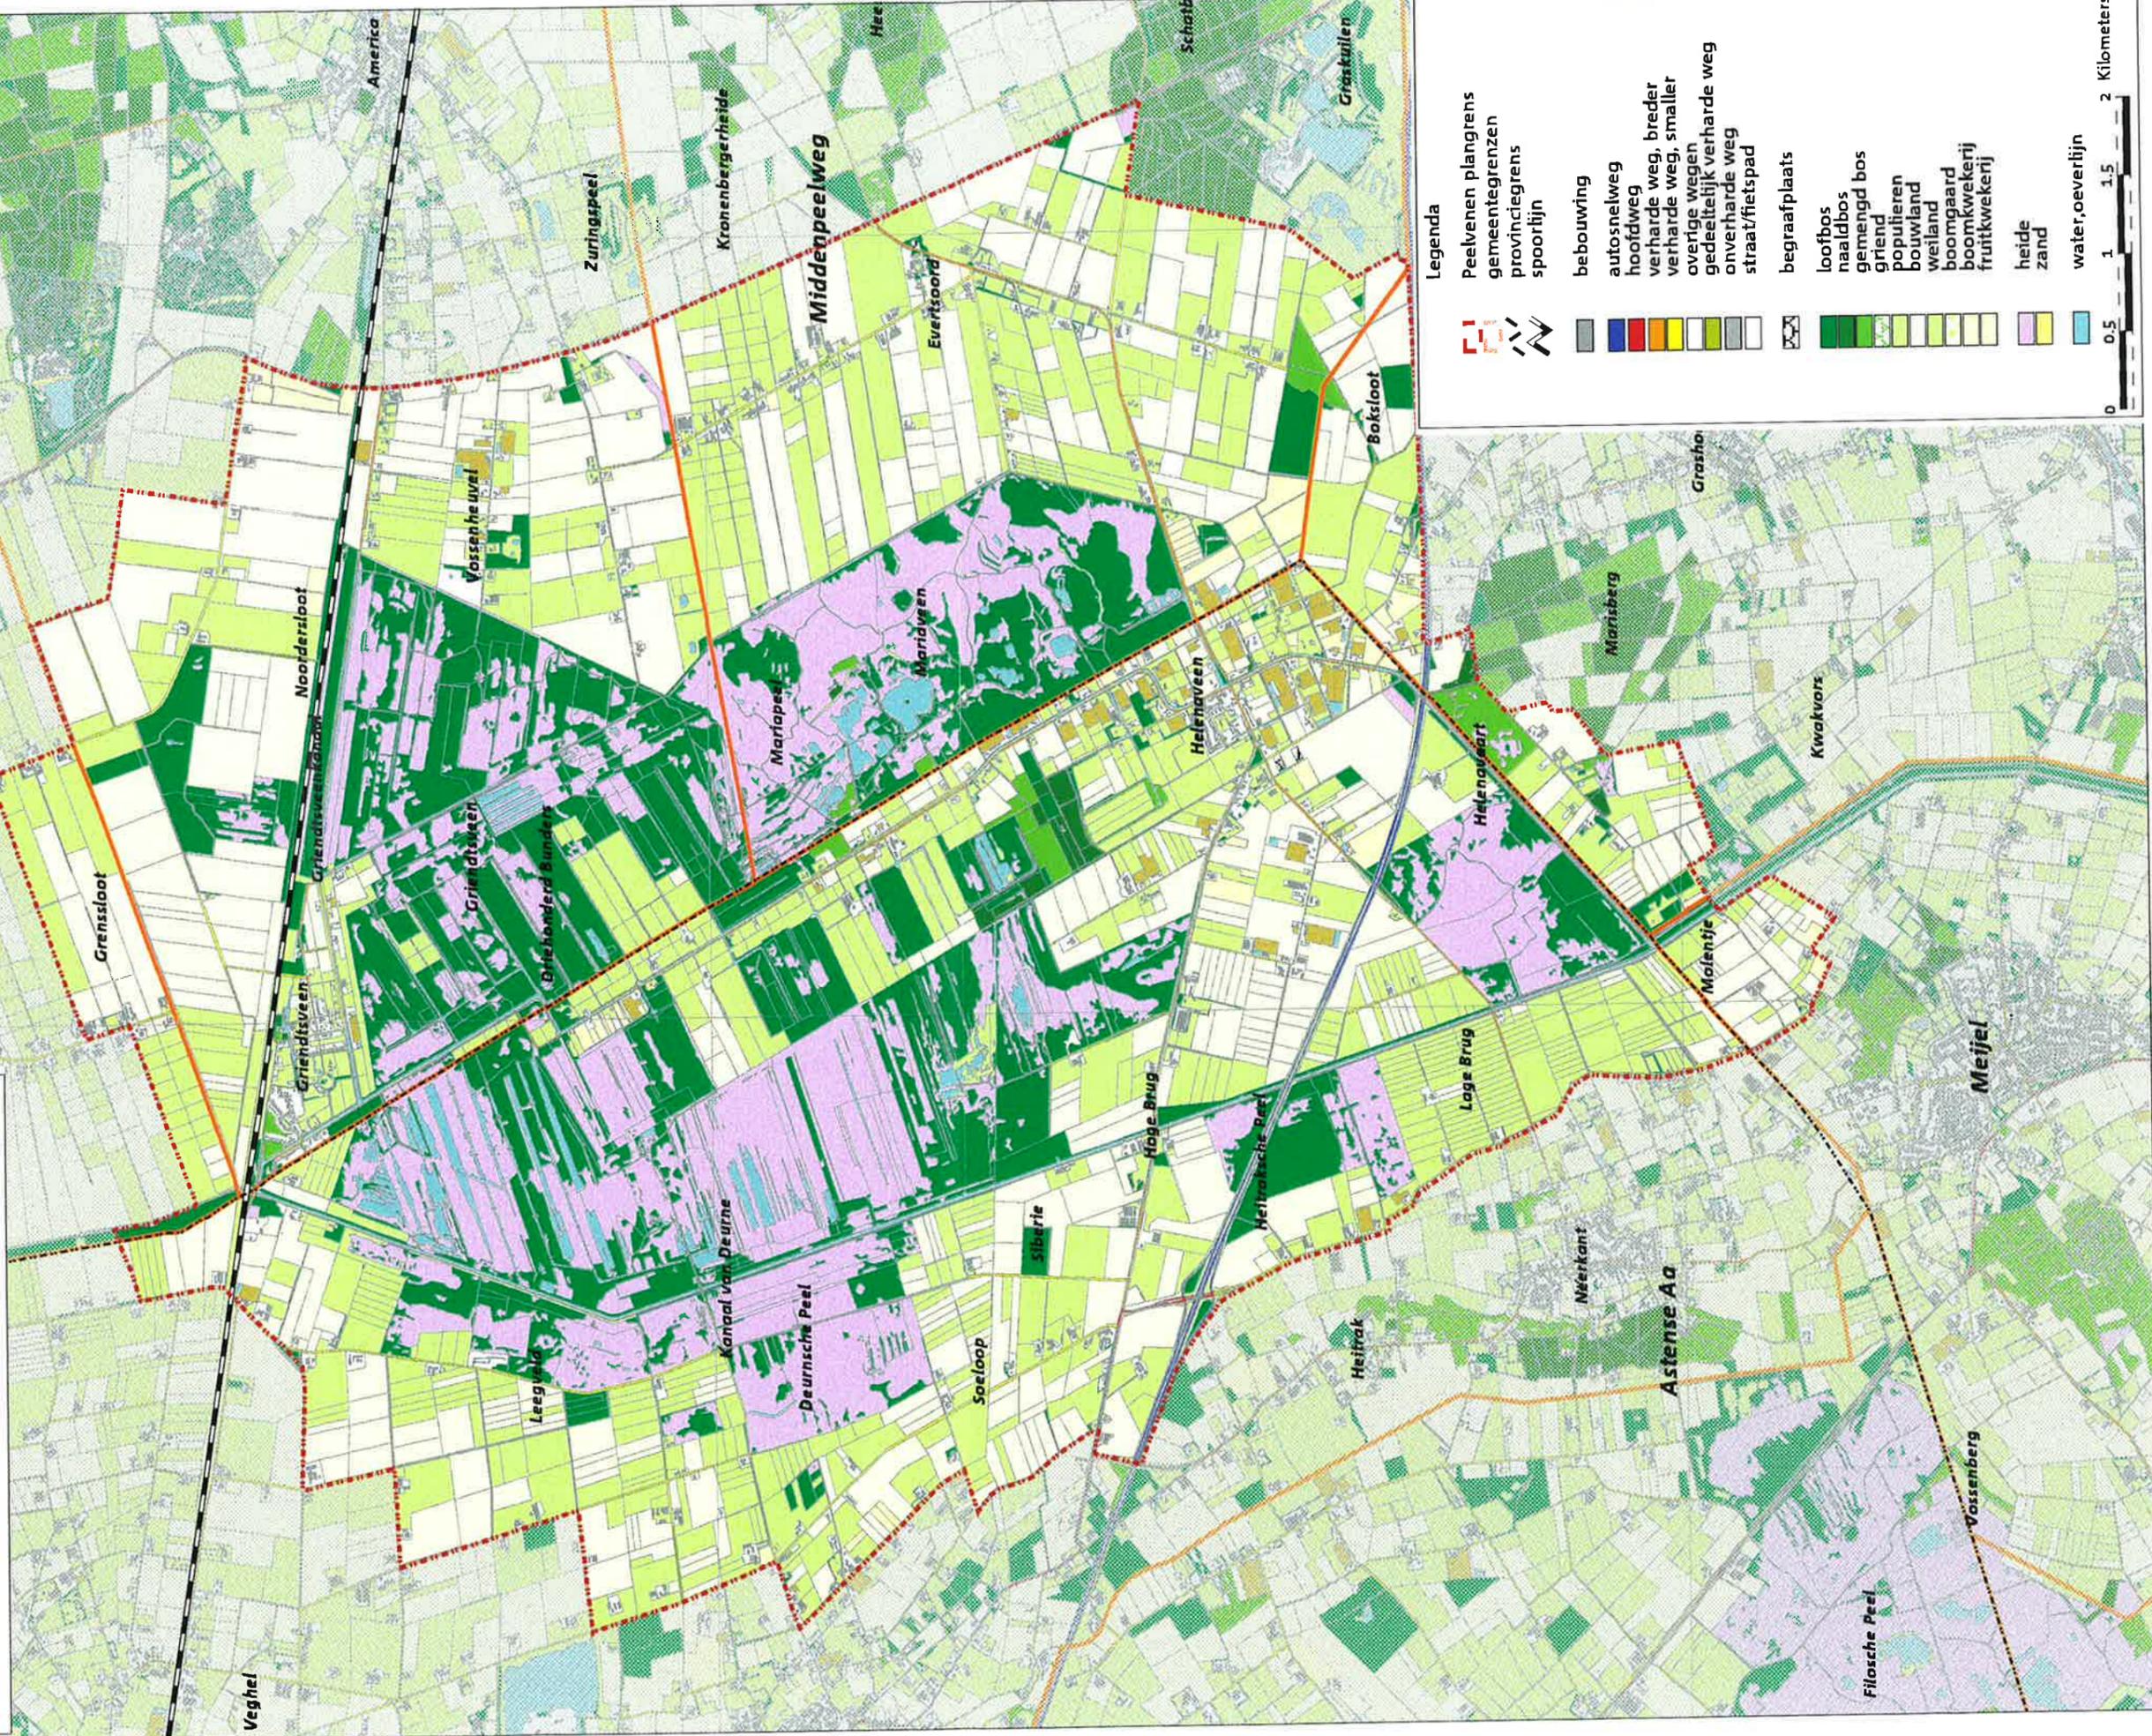

Legenda

- Peelvenen plangrens
- gemeentegrenzen
- provinciegrens
- spoorlijn
- bebouwing
- autosnelweg
- hoofdweg
- verharde weg, breder
- verharde weg, smaller
- overige wegen
- gedeeltelijk verharde weg
- onverharde weg
- straat/fietspad
- begraafplaats
- loofbos
- naaldbos
- gemengd bos
- griend
- populieren
- bouwland
- weiland
- boomgaard
- boomkwekerij
- fruitkwekerij
- heide
- zand
- water, oeverlijn





DIENST LANDELIJK GEBIED

PROJECTLEIDER
M. Schraven N. Dickhaut

GIFWERKING

AUTONOME ONTWIKKELING
thema VERKEER EN RECREATIE

TEKENINGNUMMER
114433-AD-VT

SCHAAL
1:40.000

88-7011

PEELVENEN
Voorontwerp Plan MER



september 2003



Legenda


- af te sluiten overweg
- museum
- nieuw fietspad
- te verbeteren weg

- Peelvenen plangrens
- bebouwing
- topografische ondergrond
- provinciegrens
- spoorlijn





88-1011

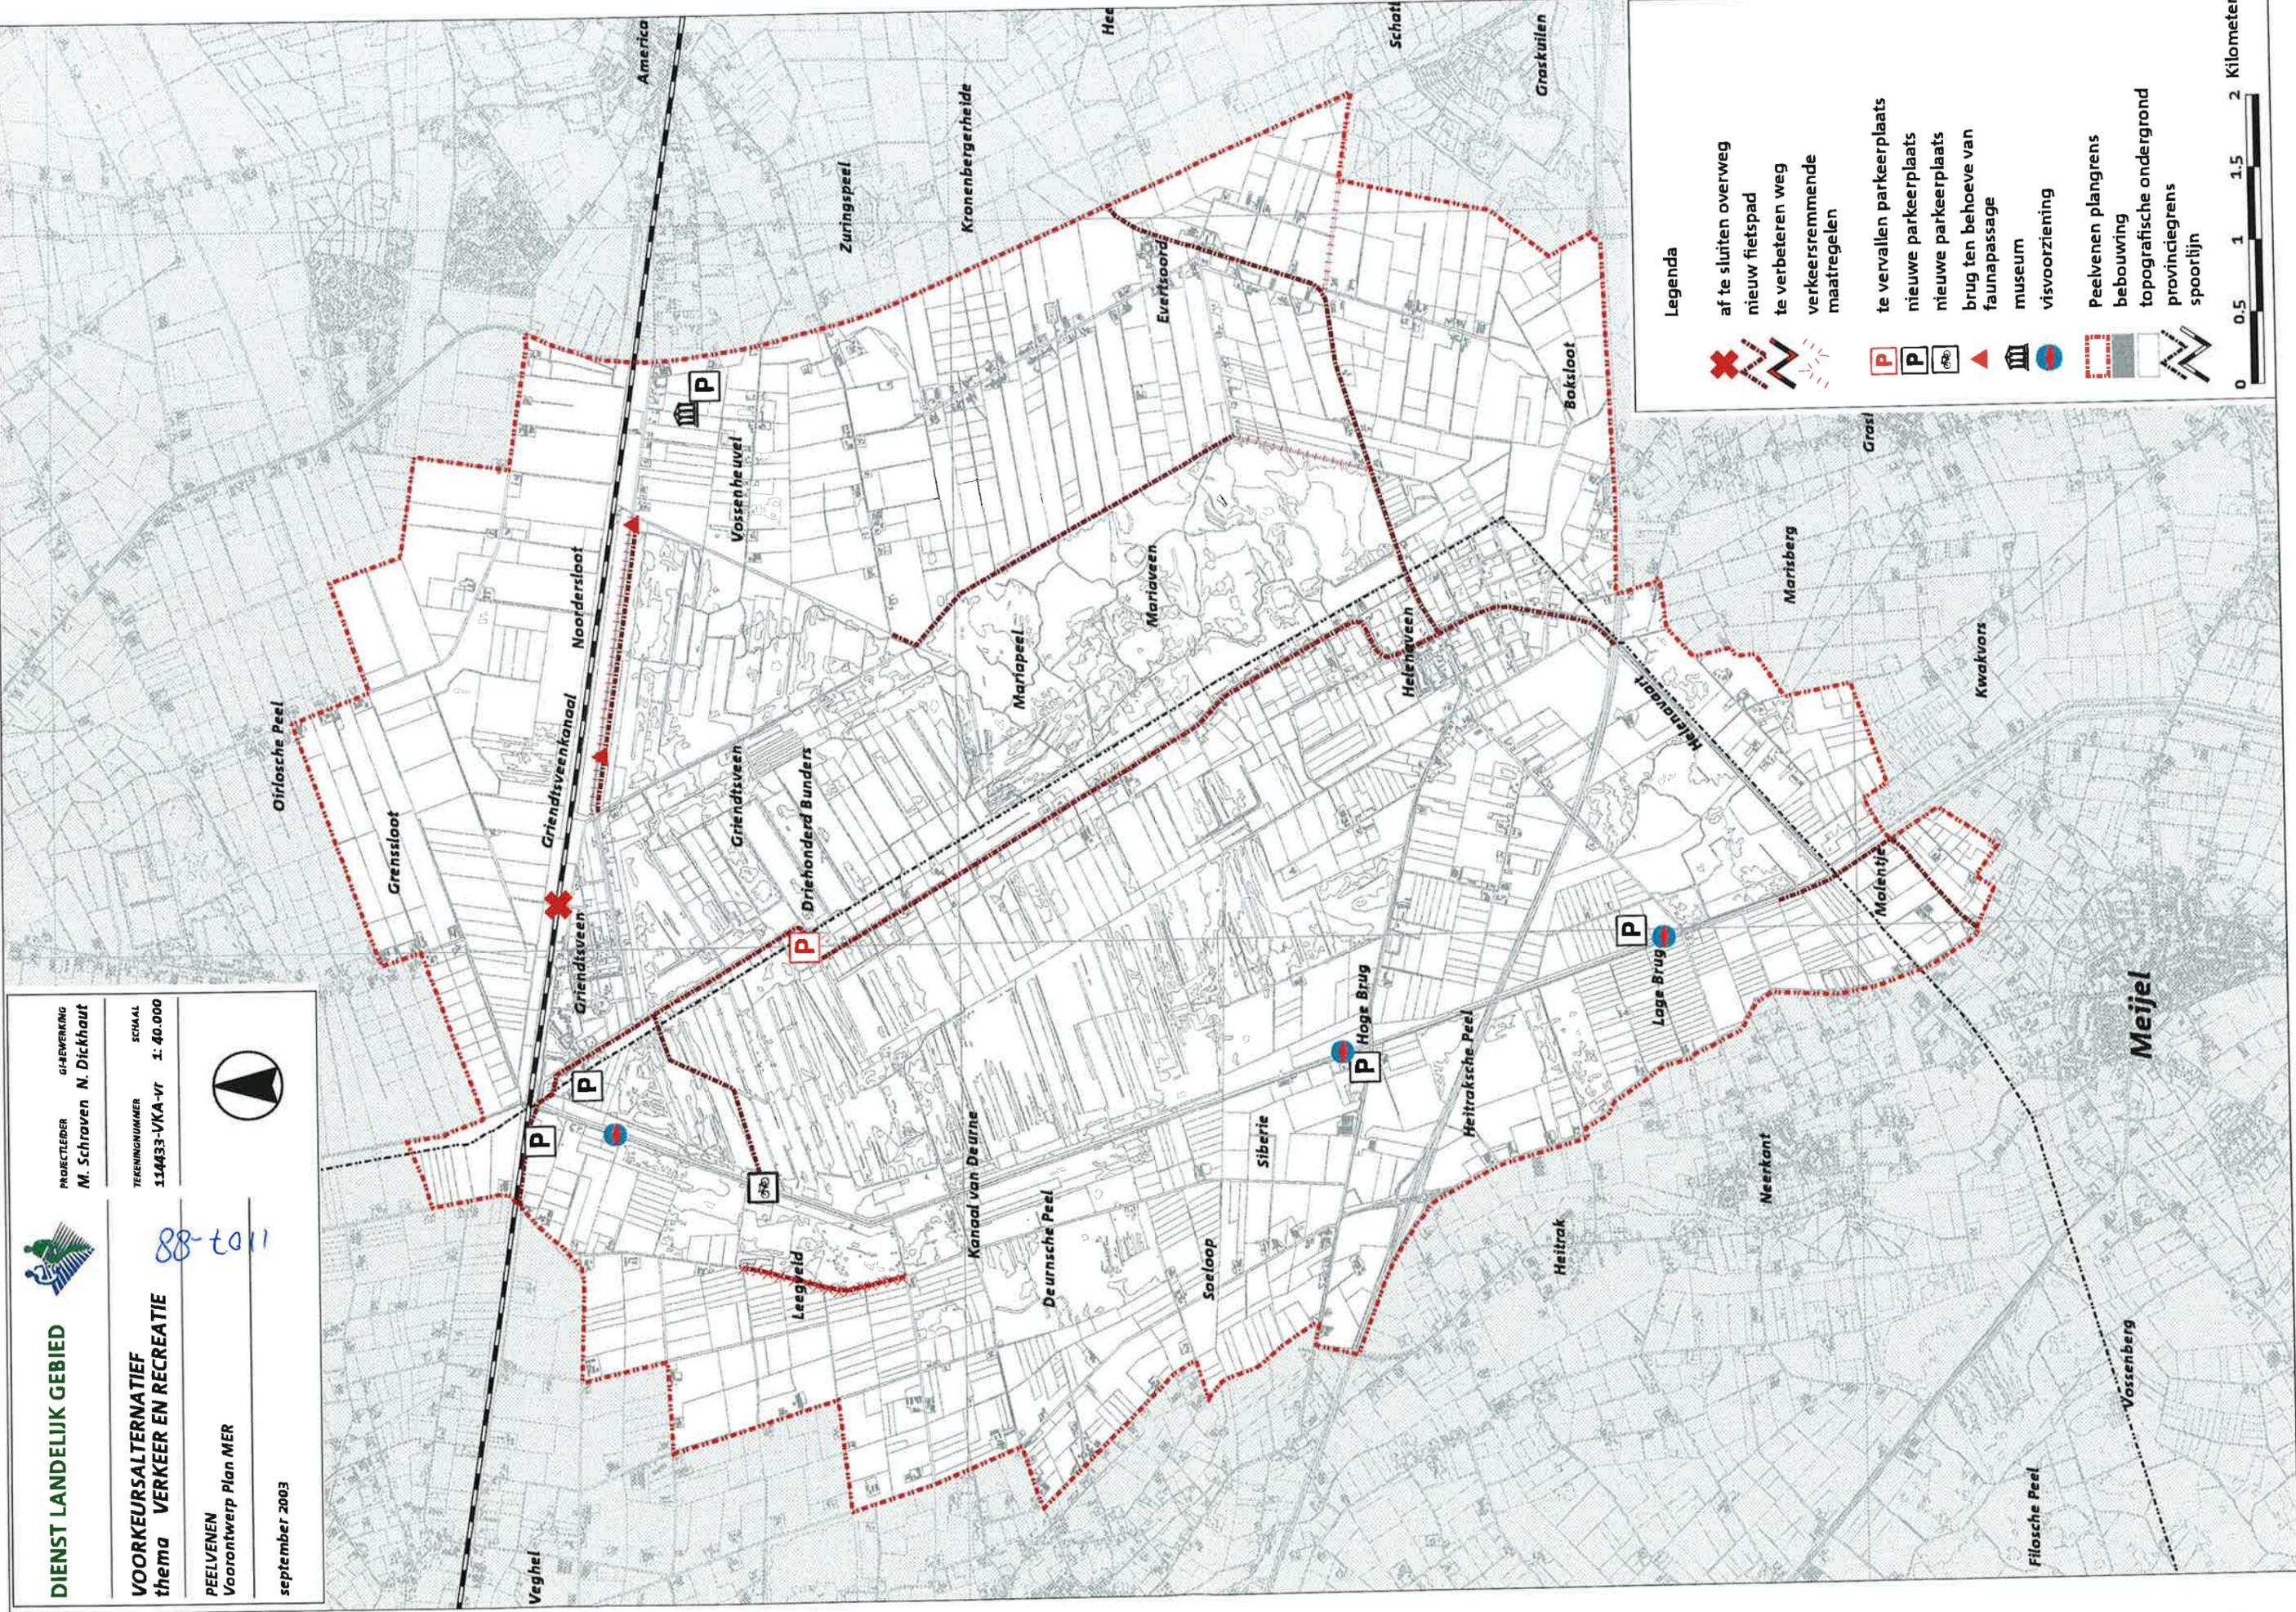

Legenda

- af te sluiten overweg
- nieuw fietspad
- te verbeteren weg
- verkeersremmende maatregelen


- te vervallen parkeerplaats
- nieuwe parkeerplaats
- nieuwe parkeerplaats
- brug ten behoeve van faunapassage
- museum
- visvoorziening

- Peelvenen plangrens
- bebouwing
- topografische ondergrond
- provinciegrens
- spoorlijn





88-1011

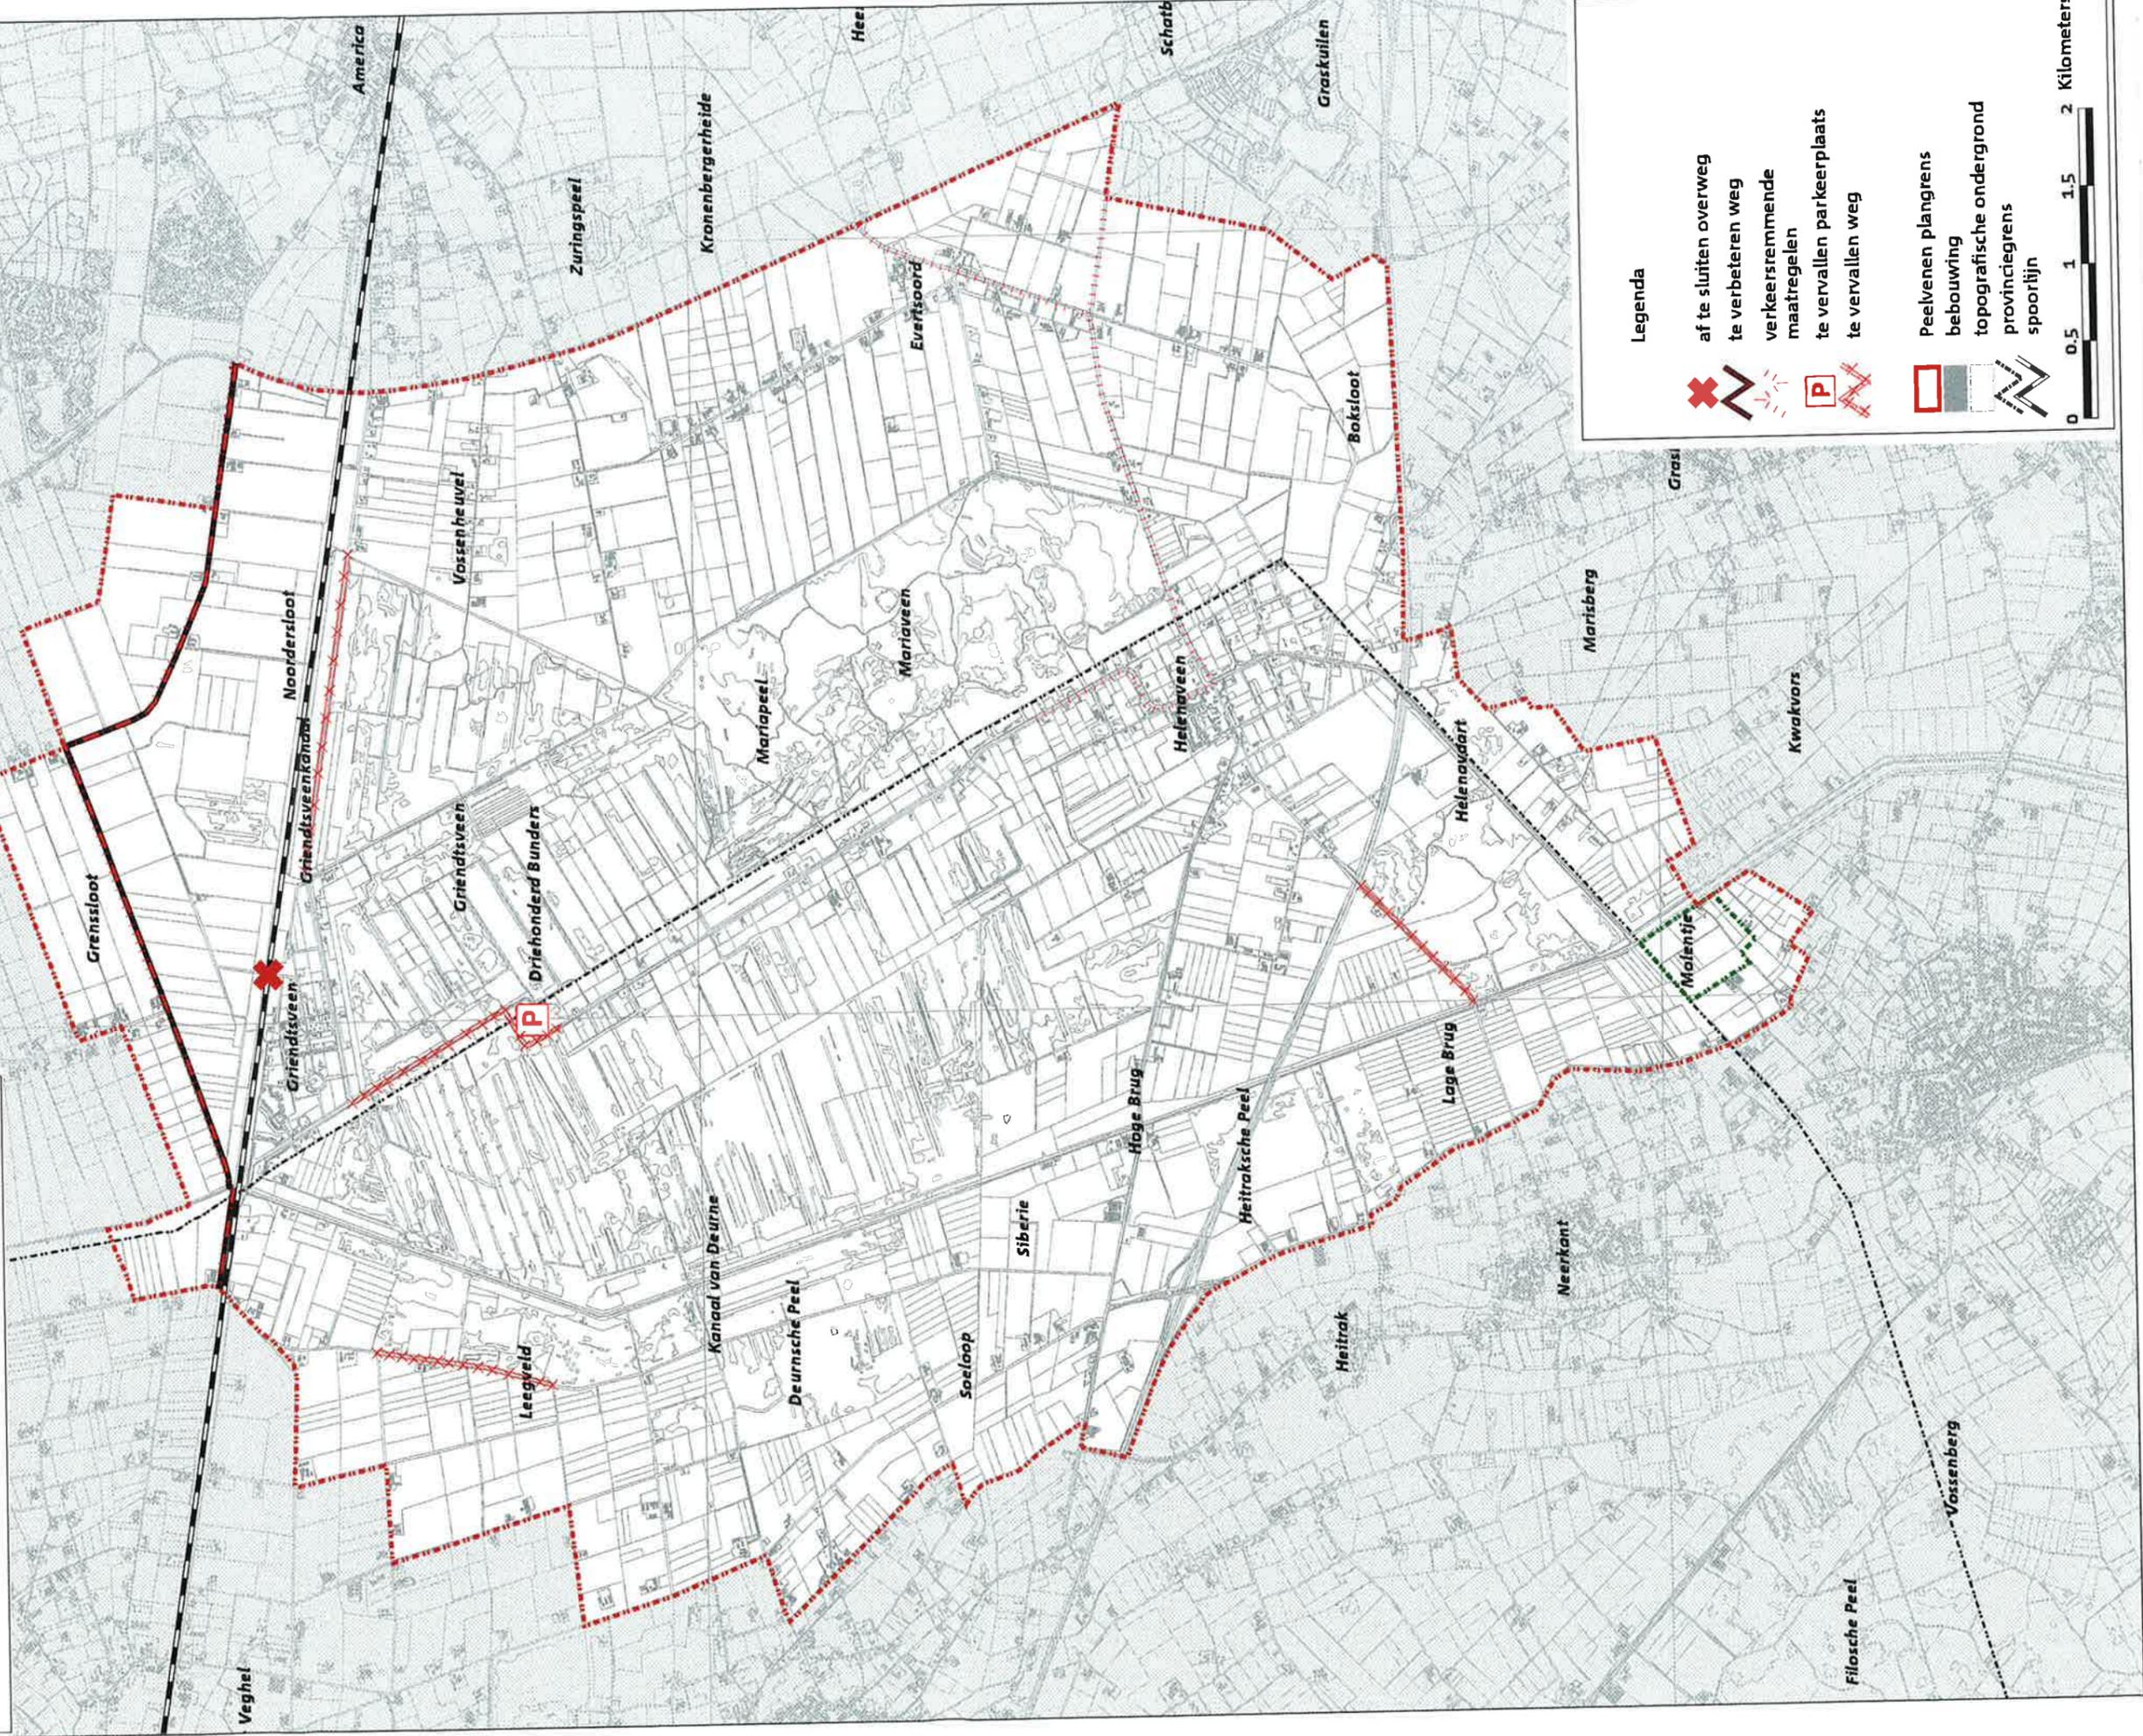



88-1011



Legenda

- af te sluiten overweg
- nieuw fietspad
- te verbeteren weg
- verkeersremmende maatregelen
- te vervallen parkeerplaats

- Peelvenen plangrens
- bebouwing
- topografische ondergrond
- provinciegrens
- spoorlijn

