



DIENT LANDELIJK GEBIED

PROJECTLEIDER
M. Schraven N. Dickhout


ALGEMEEN
thema OVERZICHTSKAART

TEKENINGNUMMER
114433-tpn

SCHAAL
1: 40.000

PEELVENEN
Voorontwerp Plan MER

september 2003

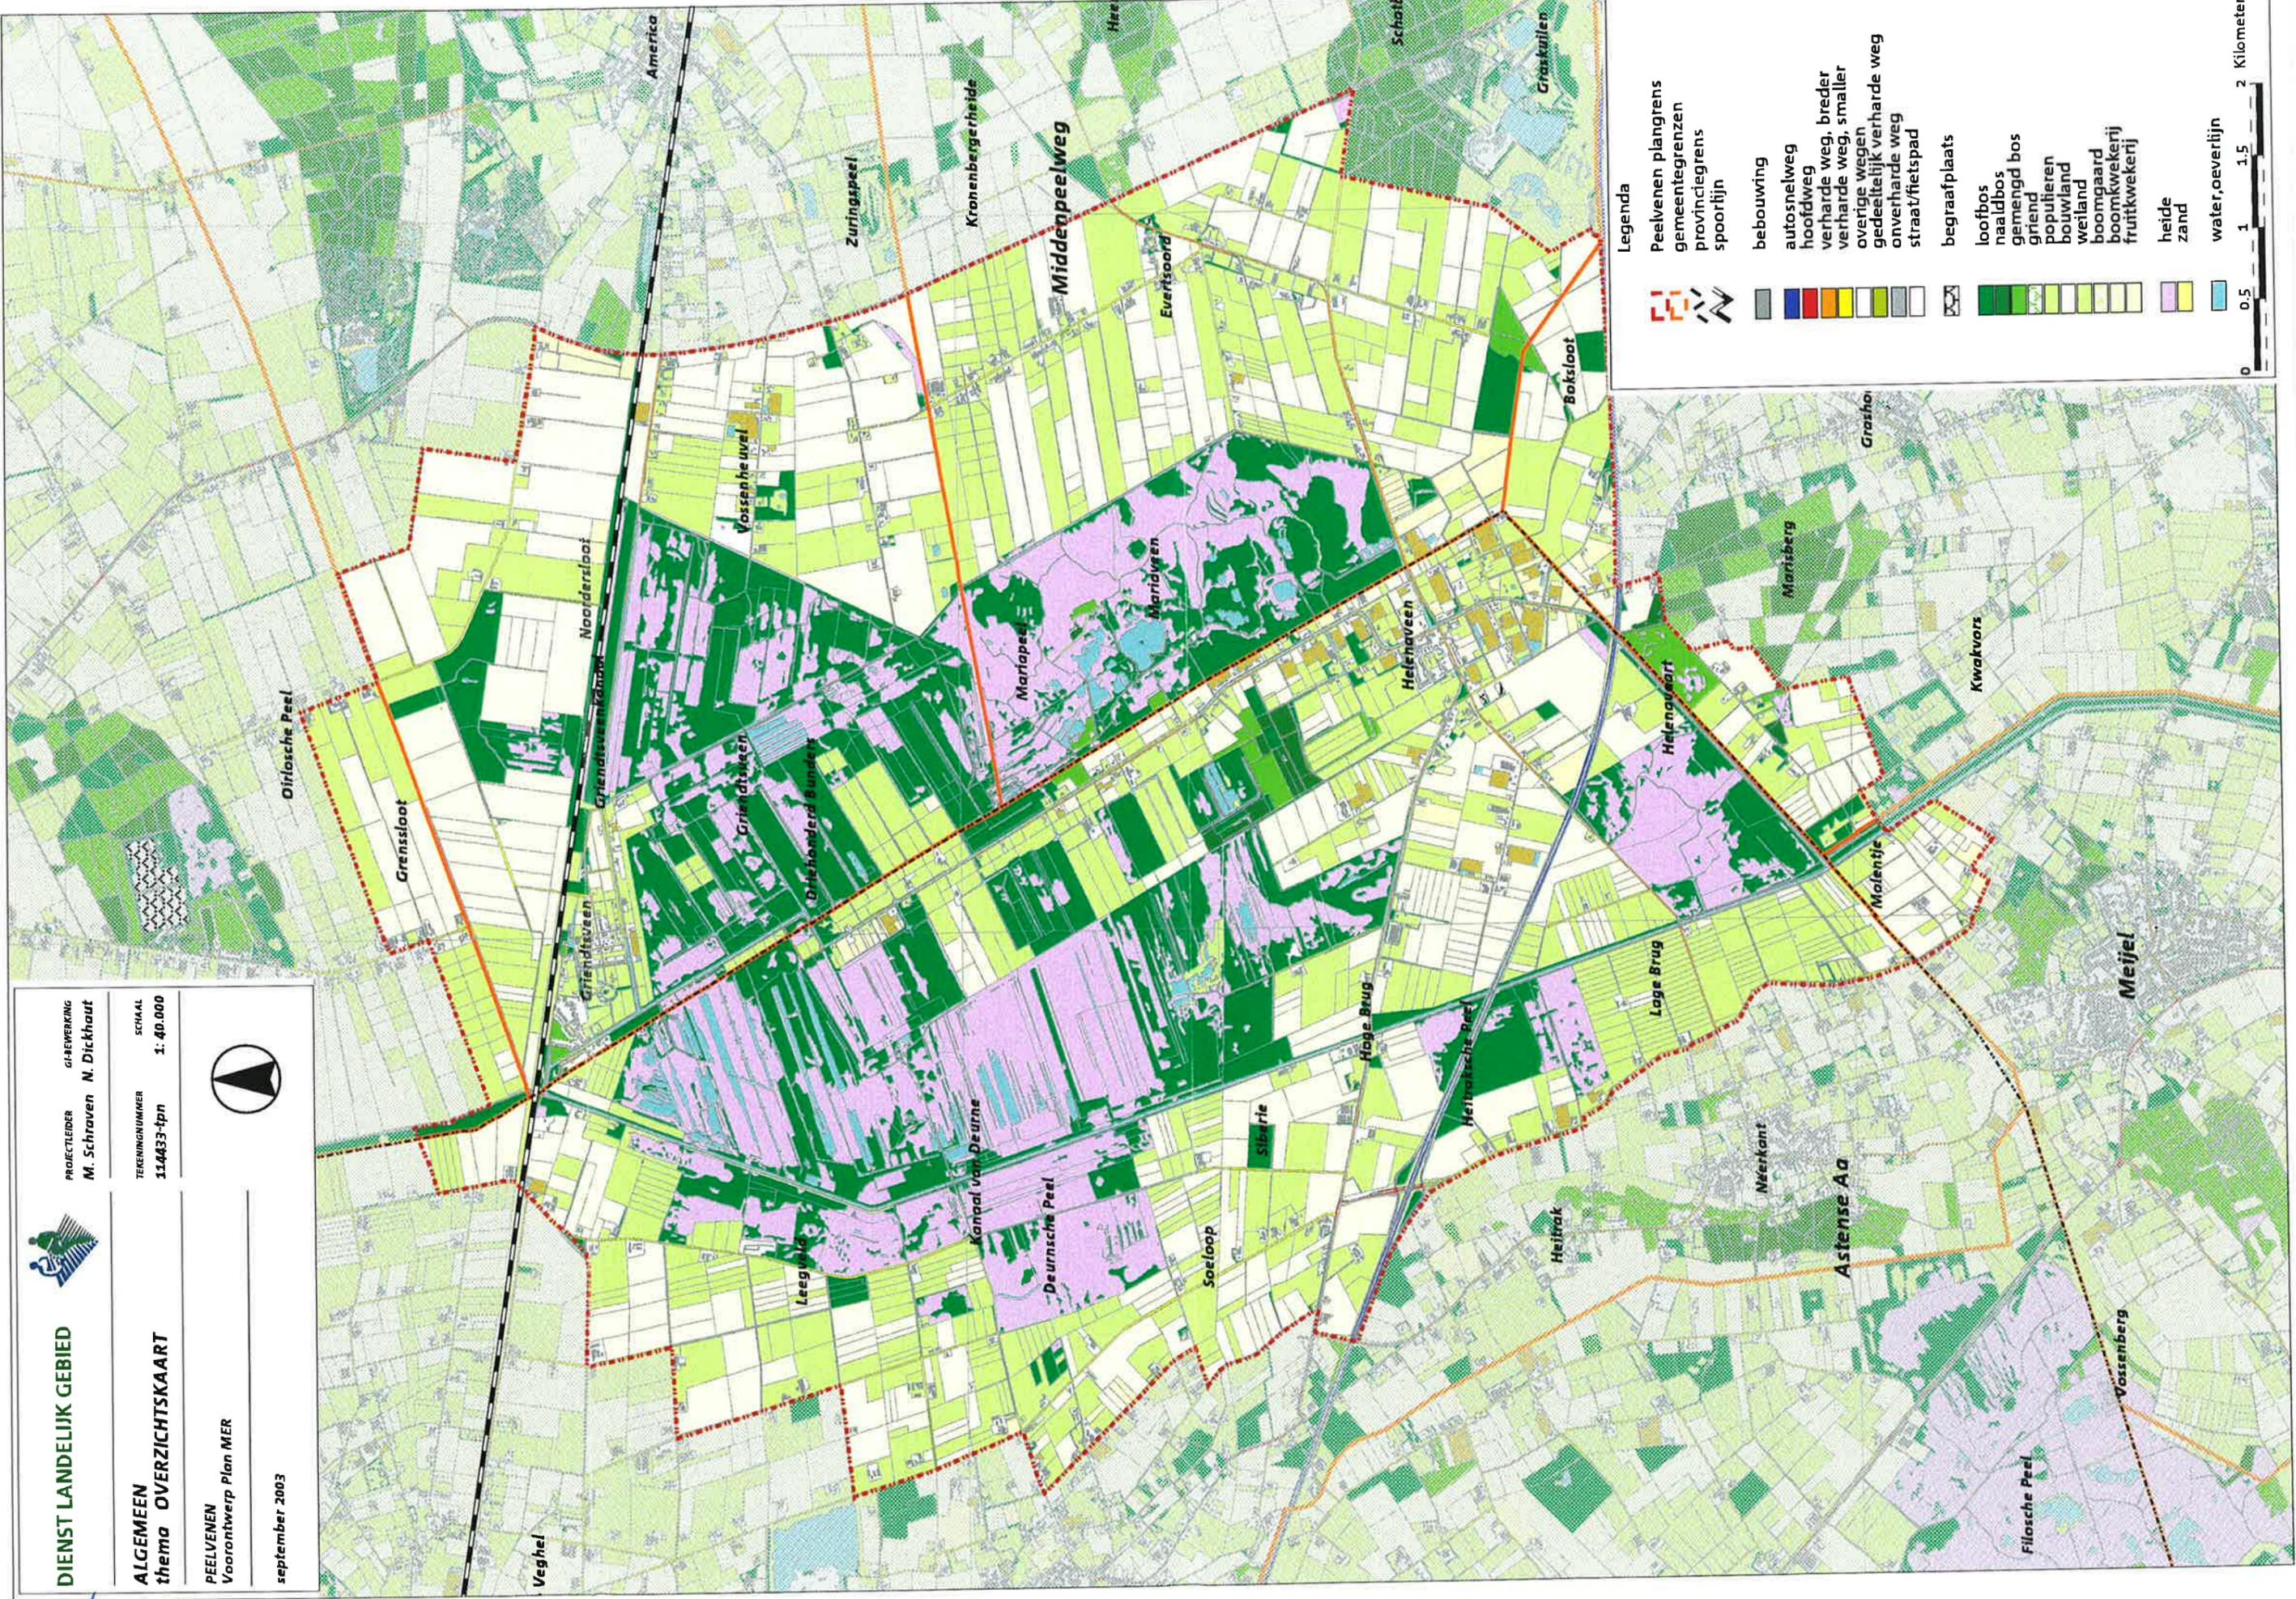

Legenda



- bebouwing
- autosnelweg
- hoofdweg
- verharde weg, breder
- verharde weg, smaller
- overige wegen
- gedeeltelijk verharde weg
- onverharde weg
- straat/fietspad
- begraafplaats
- loofbos
- naaldbos
- gemengd bos
- griend
- populieren
- bouwland
- weiland
- boomgaard
- boomkwekerij
- fruitkwekerij
- heide
- zand
- water, oeverlijn



58-2011



Legenda

- af te sluiten overweg
- museum
- nieuw fietspad
- te verbeteren weg
- Peelvenen plangrens
- bebouwing
- topografische ondergrond
- provinciegrens
- spoorlijn



58-t-011



DIENT LANDELIJK GEBIED

PROJECTLEIDER
M. Schraven N. Dickhaut

OP-AFDELING


VOORKEURSAALTERNATIEF
thema VERKEER EN RECREATIE

TEKENINGNUMMER
114433-VKA-VT 1: 40.000

SCHAAL

PEELVENEN
Voortontwerp Plan MER

september 2003

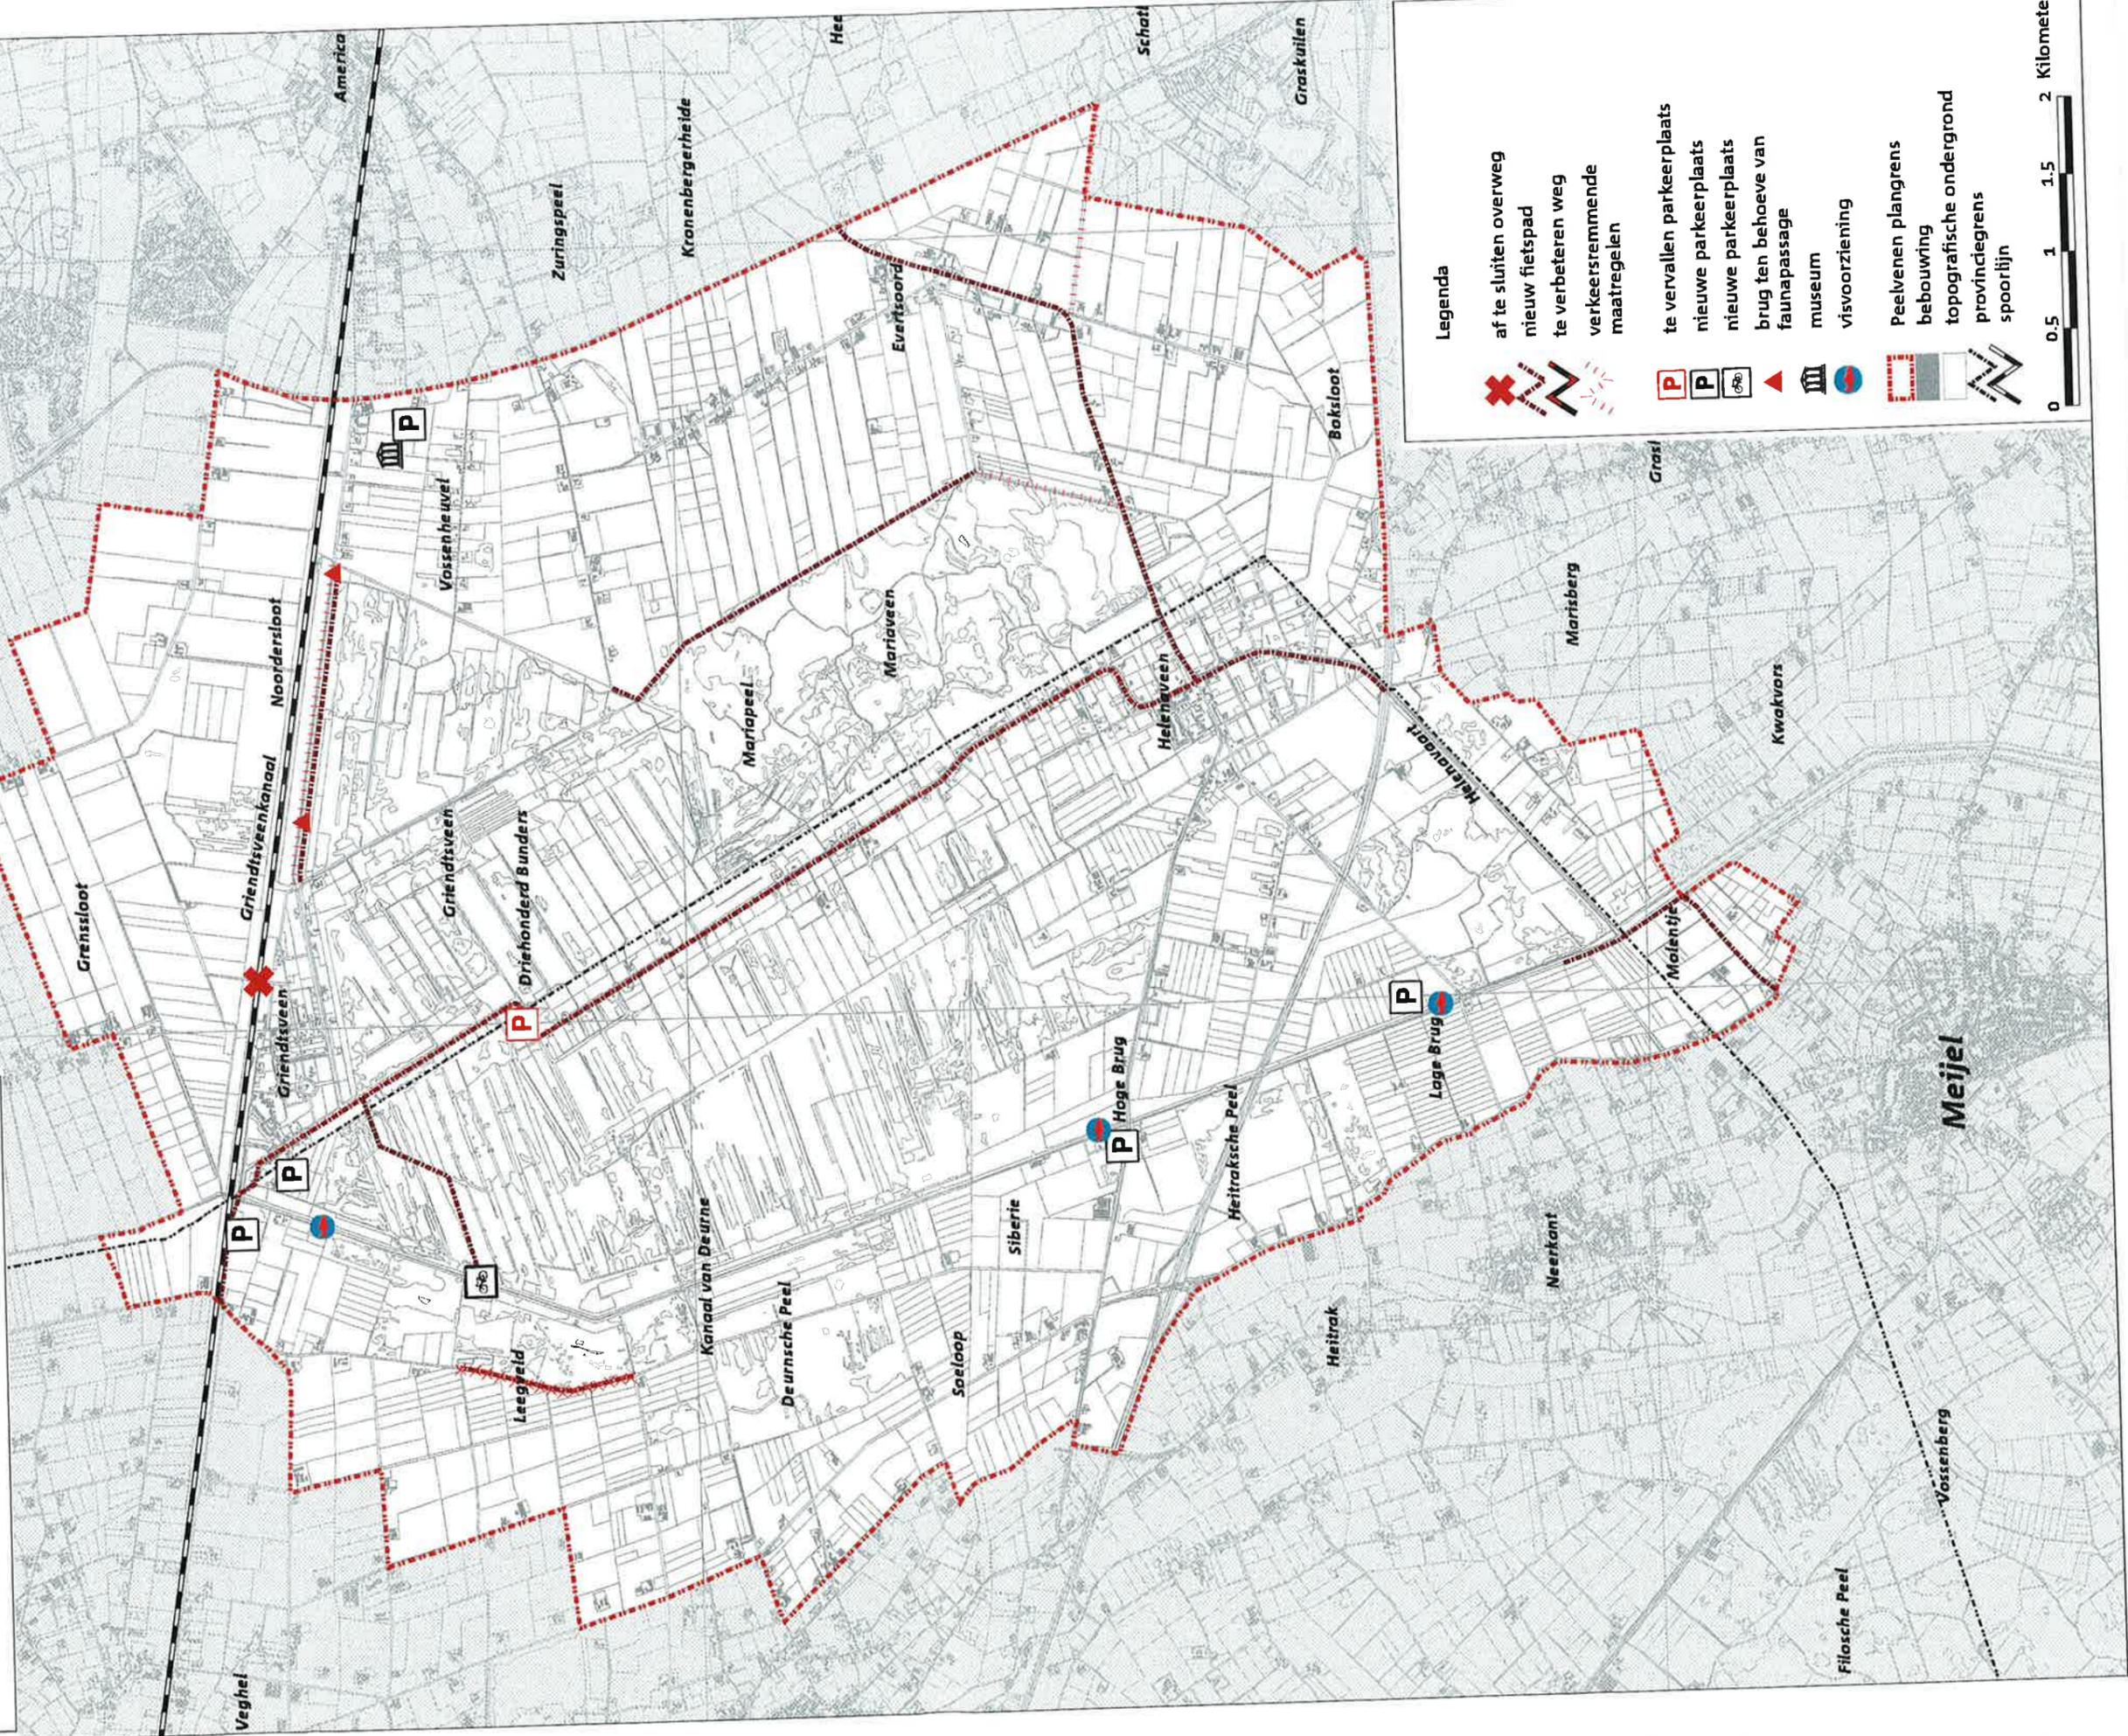

58-1011



DIENT LANDELIJK GEBIED

PROJECTLEIDER
M. Schraven N. Dickhout

GLAERWERKING

CULTUURHISTORISCH NATUURALTERNATIEF
thema VERKEER EN RECREATIE


TRENNINGNUMMER
114433-CNA-VT

SCHAAL
1: 40.000

PEELVENEN
Voorontwerp Plan MER



september 2003

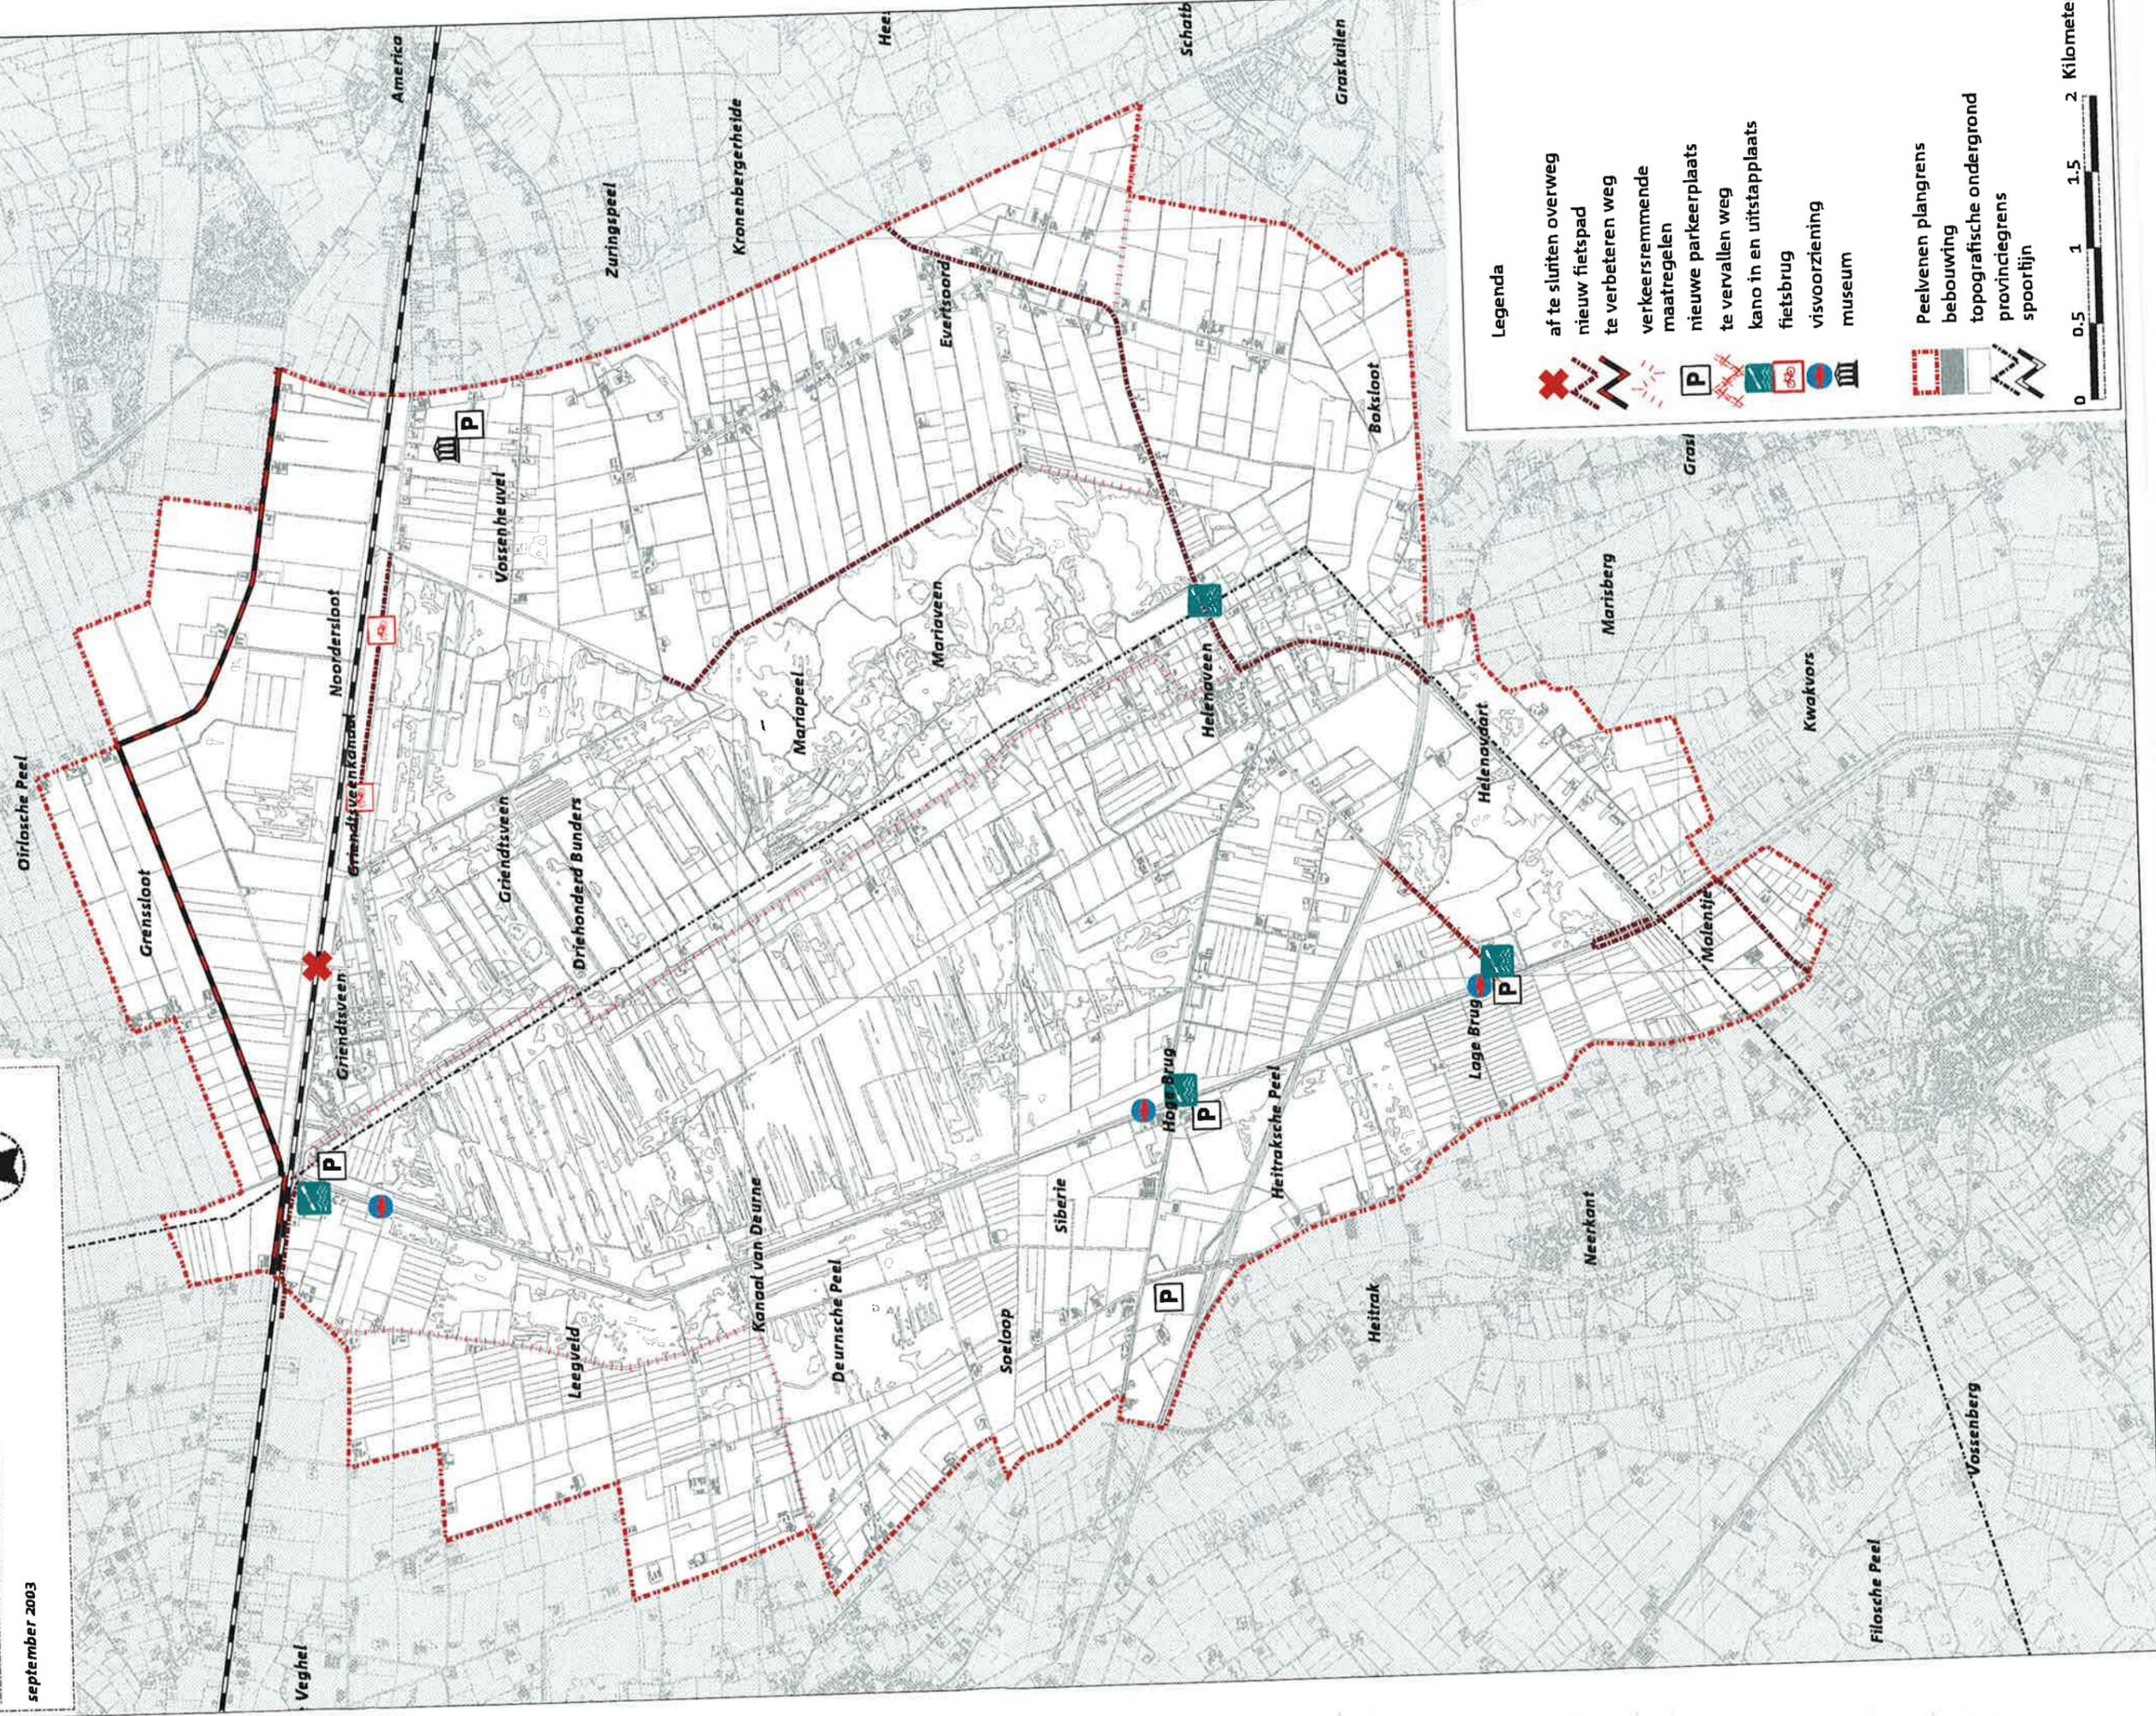

Legenda

- af te sluiten overweg
- nieuw fietspad
- te verbeteren weg
- verkeersremmende maatregelen
- nieuwe parkeerplaats
- te vervallen weg
- kano in en uitstapplaats
- fietsbrug
- visvoorziening
- museum

- Peellanden plangrens
- bebouwing
- topografische ondergrond
- provinciegrens
- spoorlijn



58-1011



DIENST LANDELIJK GEBIED

PROJECTLEIDER
M. Schraven N. Dickhaut

GI-BEWERKING

NATURALTERNATIEF
thema **VERKEER EN RECREATIE**

TEKENINGNUMMER
114433-NA-VT

SCHAAL
1: 40.000

PEELVENEN
Voorontwerp Plan MER

september 2003



Legenda



af te sluiten overweg
 te verbeteren weg
 verkeersremmende maatregelen
 te vervallen parkeerplaats
 te vervallen weg



Peelvenen plangrens
 bebouwing
 topografische ondergrond
 provinciegrens
 spoorlijn

0 0.5 1 1.5 2 Kilometers

58-6011



DIENT LANDELIJK GEBIED

PROJECTLEIDER
M. Schraven N. Dickhaut

MEEST MILIEUVRIENDELIJK ALTERNATIEF
thema VERKEER EN RECREATIE

TEKENINGNUMMER
1.14433-MMA-VT 1: 40.000

PEELVENEN
Voorontwerp Plan MER

september 2003



Legenda

- af te sluiten overweg
- nieuw fietspad
- te verbeteren weg
- verkeersremmende maatregelen
- te vervallen weg
- te vervallen parkeerplaats
- Peelvenen plangrens
- bebouwing
- topografische ondergrond
- provinciegrens
- spoorlijn

