


**Bijlage 8.**

**Plattegrond van het plangebied op grond van het  
MMA.**

Plattegrond van het meest milieuvriendelijke alternatief  
 Recreatiegebied Heerhugowaard-Zuid

- Recreatie intensief (Druiplanden)
- Recreatie extensief (Huygendijkbos)
- Woonkavel
- Bedrijfskavel
- Bestaande bebouwing
- Cultuurhistorische kavel (Mollenland)
- Recreatieve commerciële voorzieningen
- Recreatiewater (Watering)
- Waterzuivering (Stromingslabrynt)
- Poldierwater
- Waterkerende voorzieningen
- Waterkerende voorzieningen op privégrond
- Waterleiding
- Elektriciteitsleiding
- Vrije zone waterleidingen
- Verkeersdoeleinden
- Entree recreatiegebied gemotoriseerd verkeer
- Parkeervoorziening recreatiegebied
- Brandstofverkooppunt
- Entree recreatiegebied niet-gemotoriseerd verkeer
- Fietspad
- Tracé fietspad - indicatief
- Windmolens Westerweg
- Ecologische steppingstone
- Milieucirkels

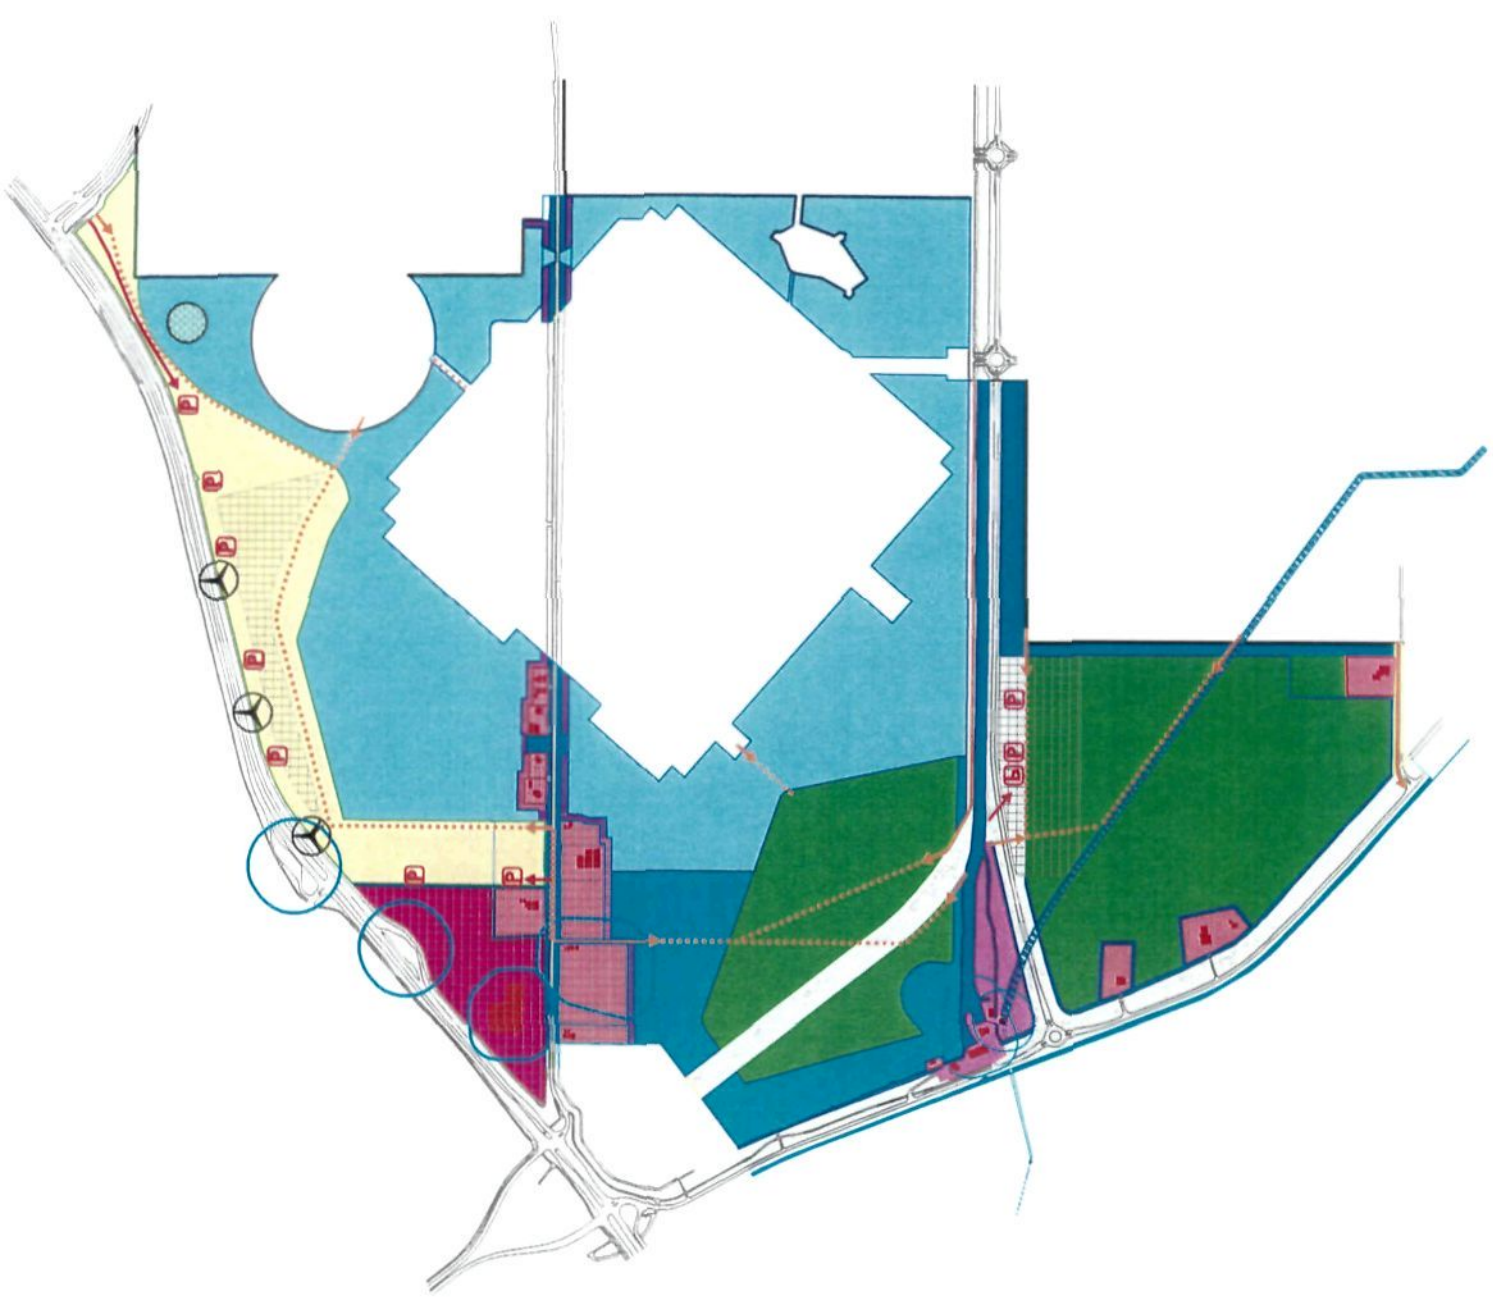

Bureau Alle Hosper  
 versie 20-08-2002