

- pad
- veer
- enkelspoor
- dubbelspoor
- tram/metro
- hoogspanningleiding
- overig
- hoofdweg
- weg
- verharde lokale weg
- overig
- fietspad
- straat
- Onderzoeksgebied



Titel:
Infrastructuur

Project:
MER Peizemaden


Opdrachtgever:
Dienst Landelijk Gebied


Datum:
19-12-2005


Schaal:
1:50000


Figuur:

7.7.1

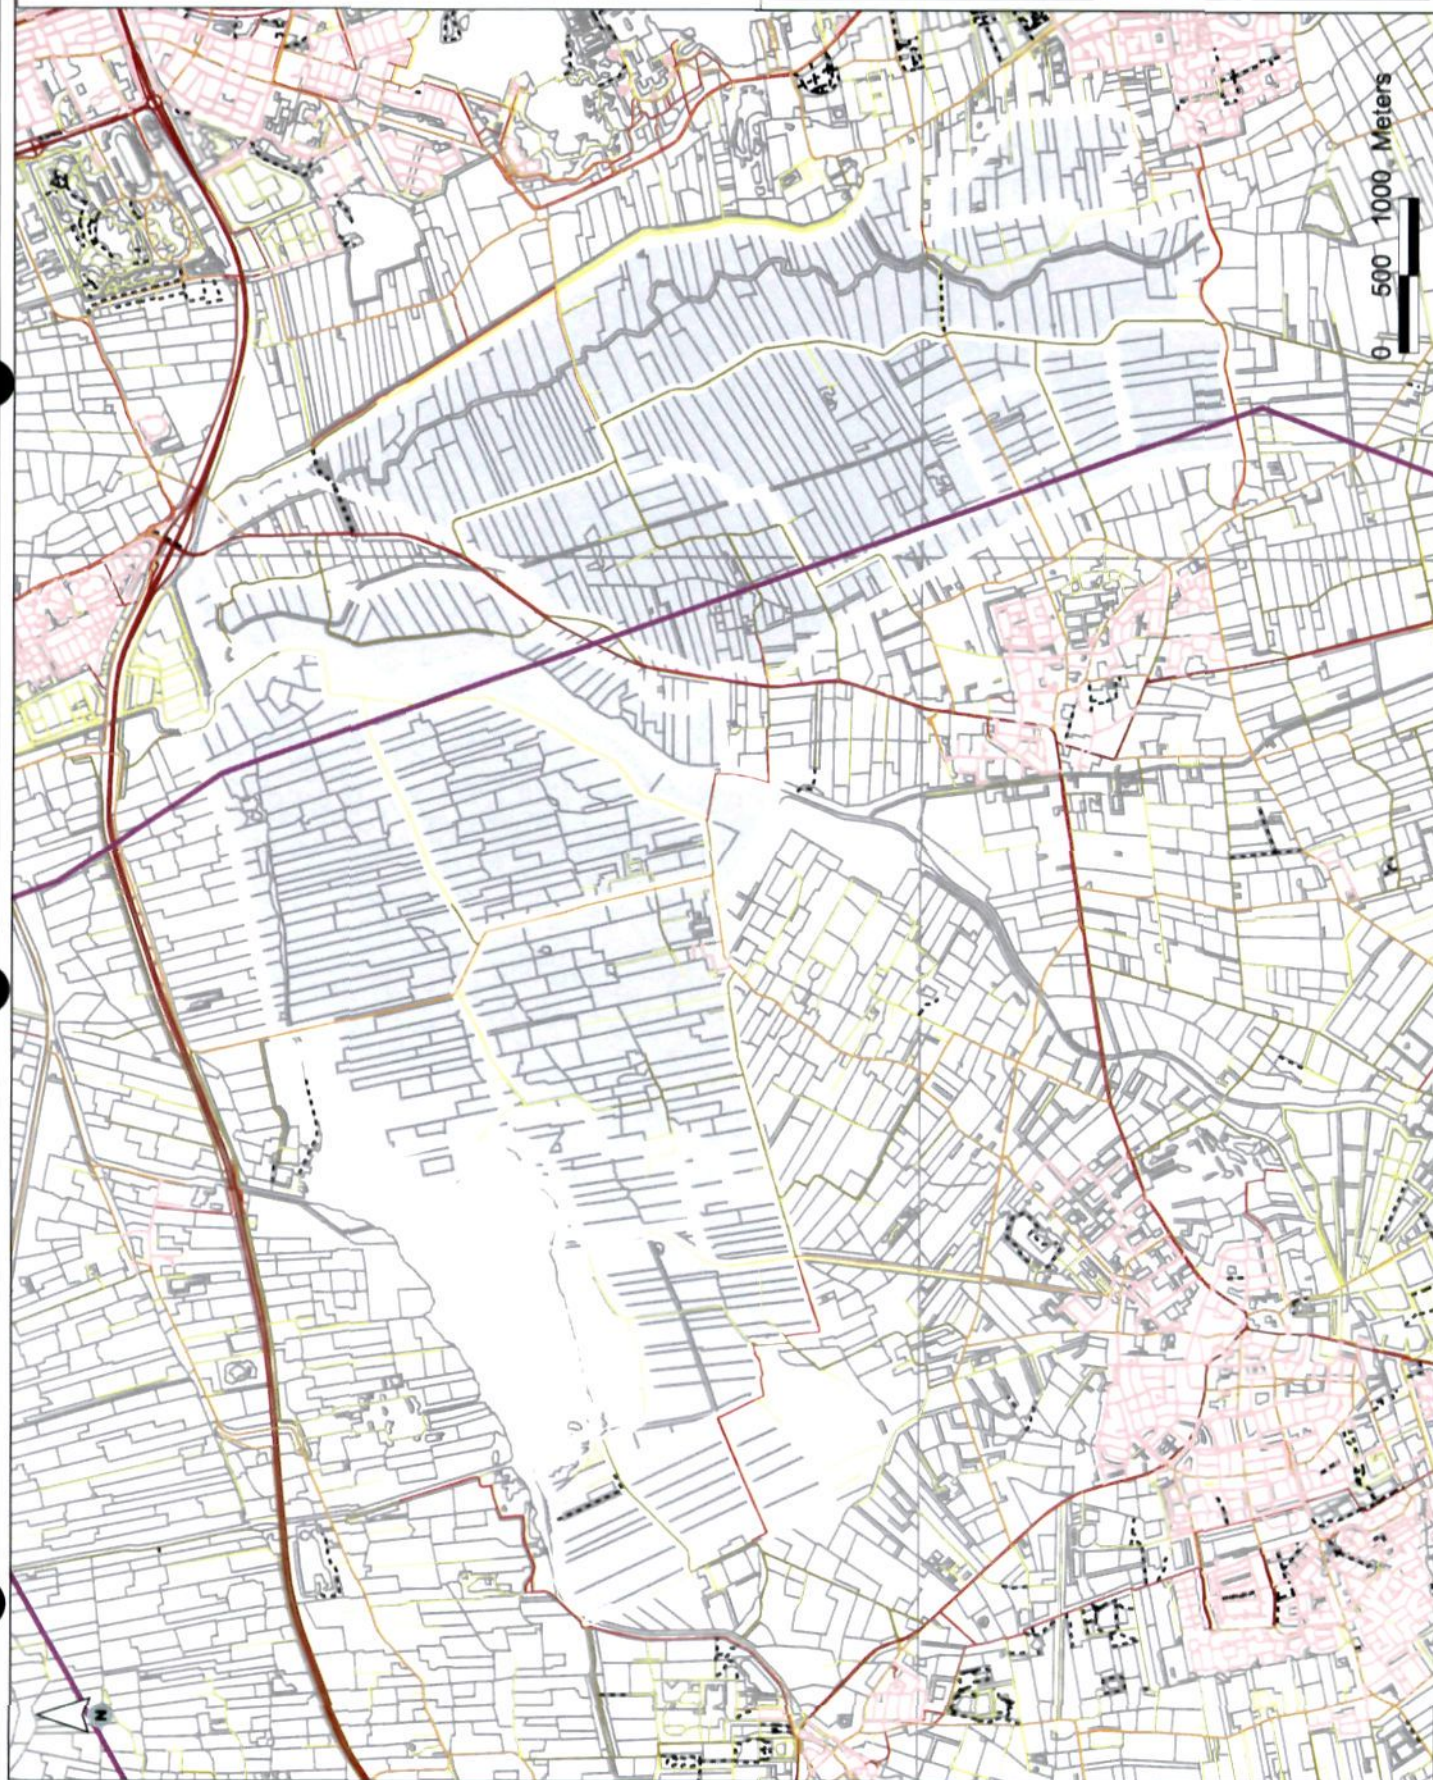

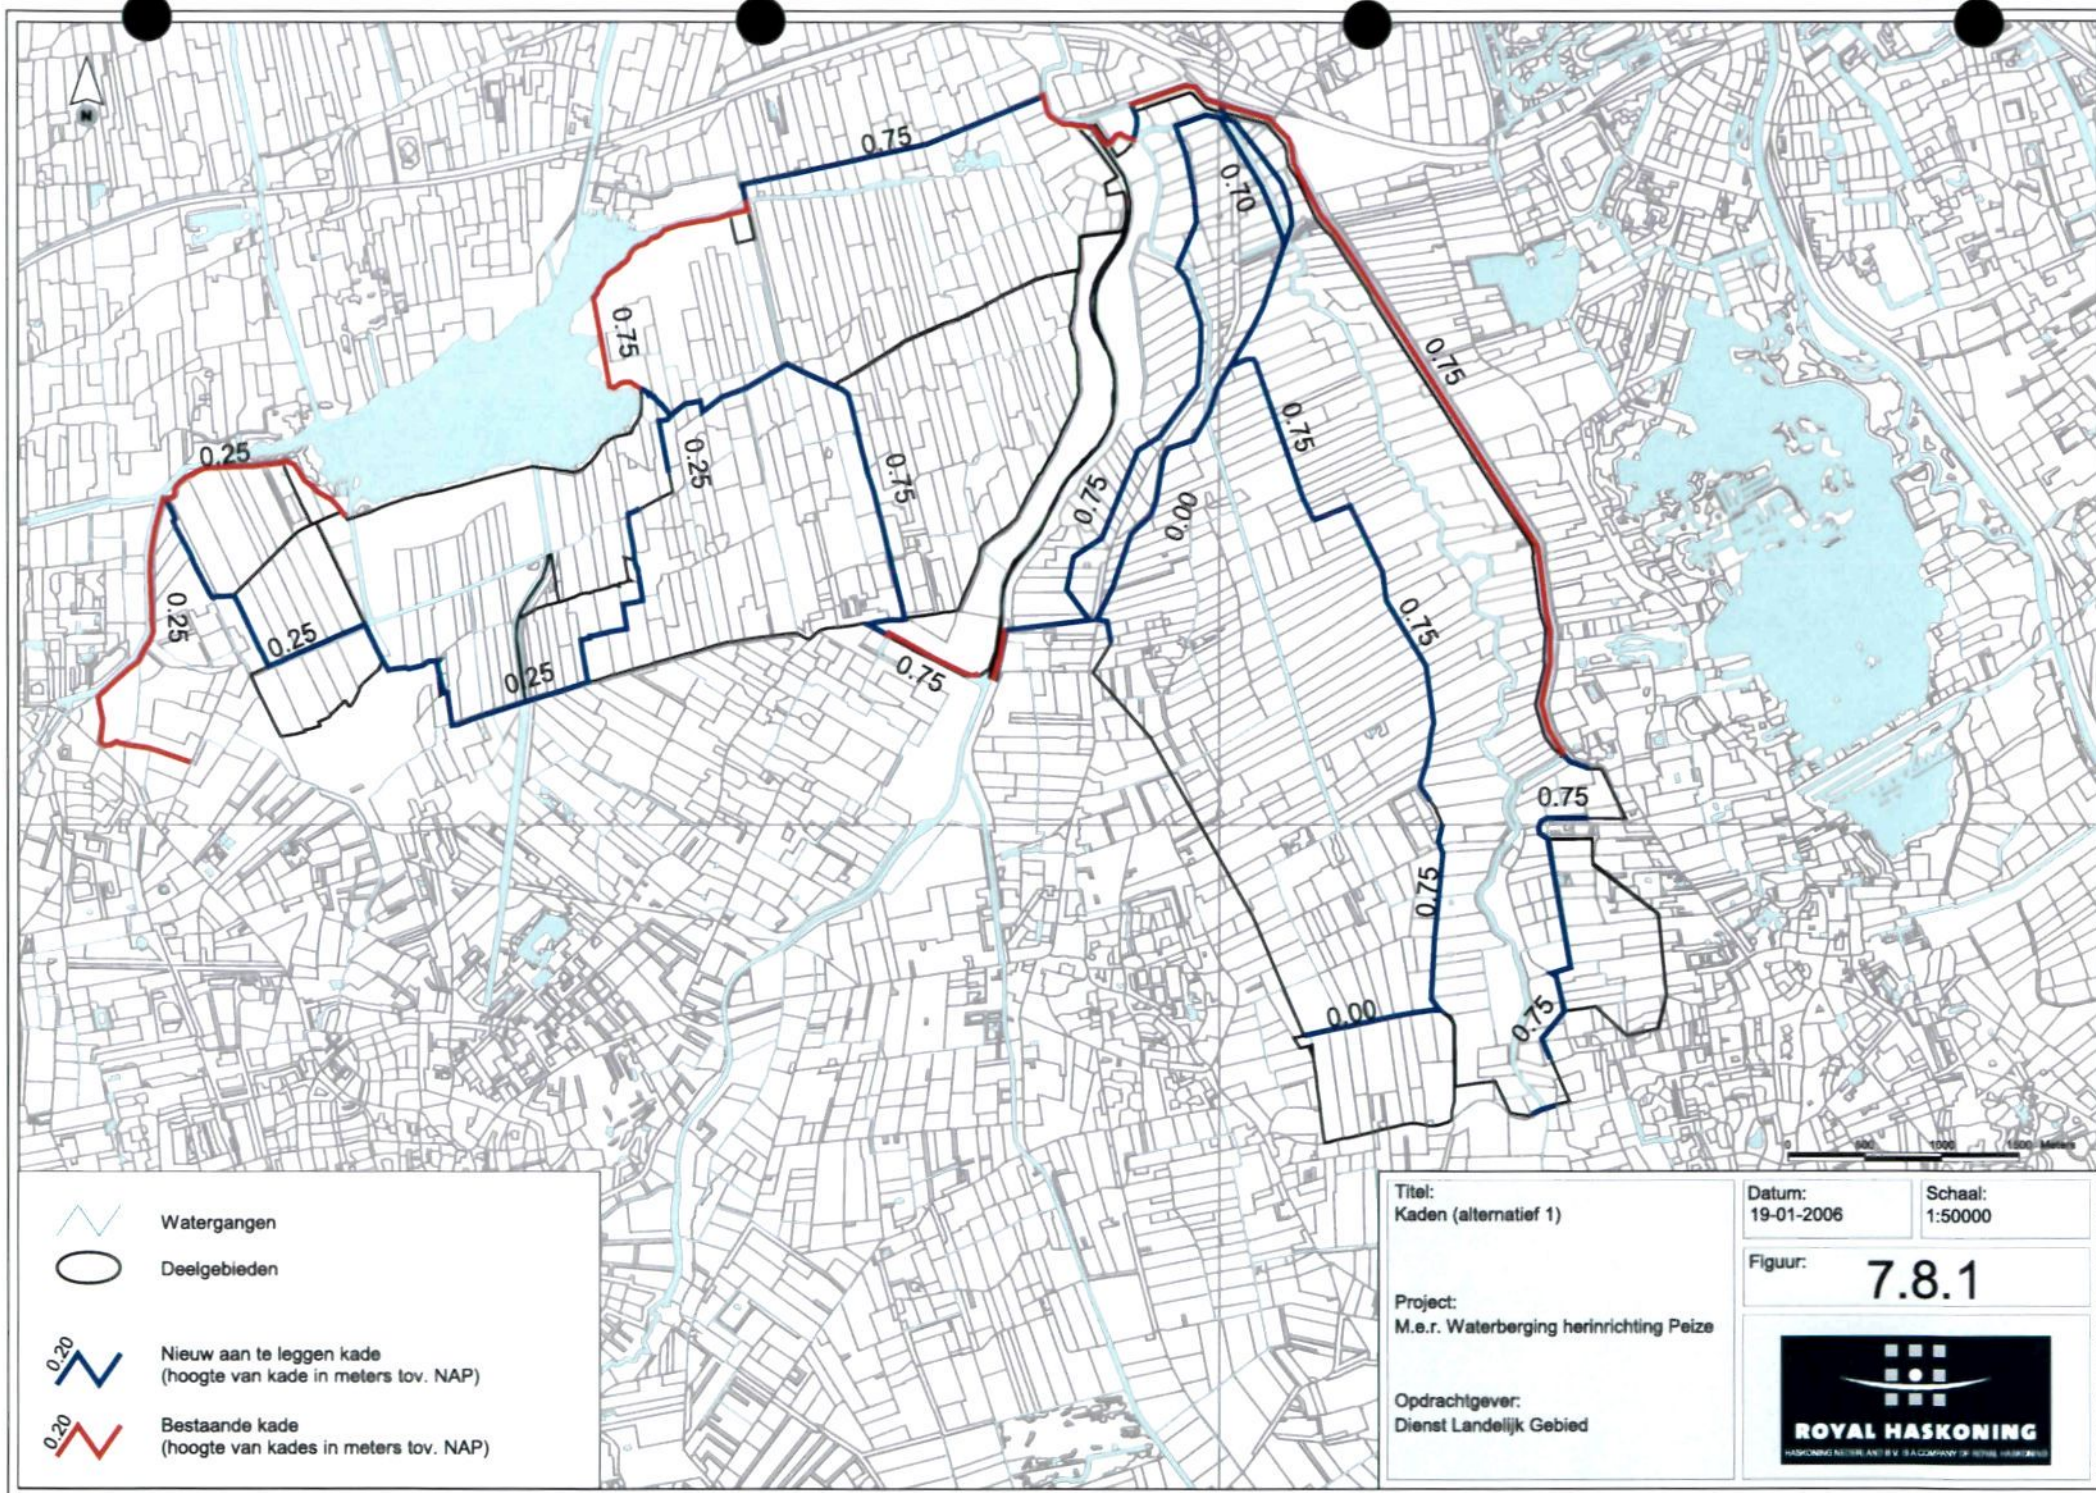

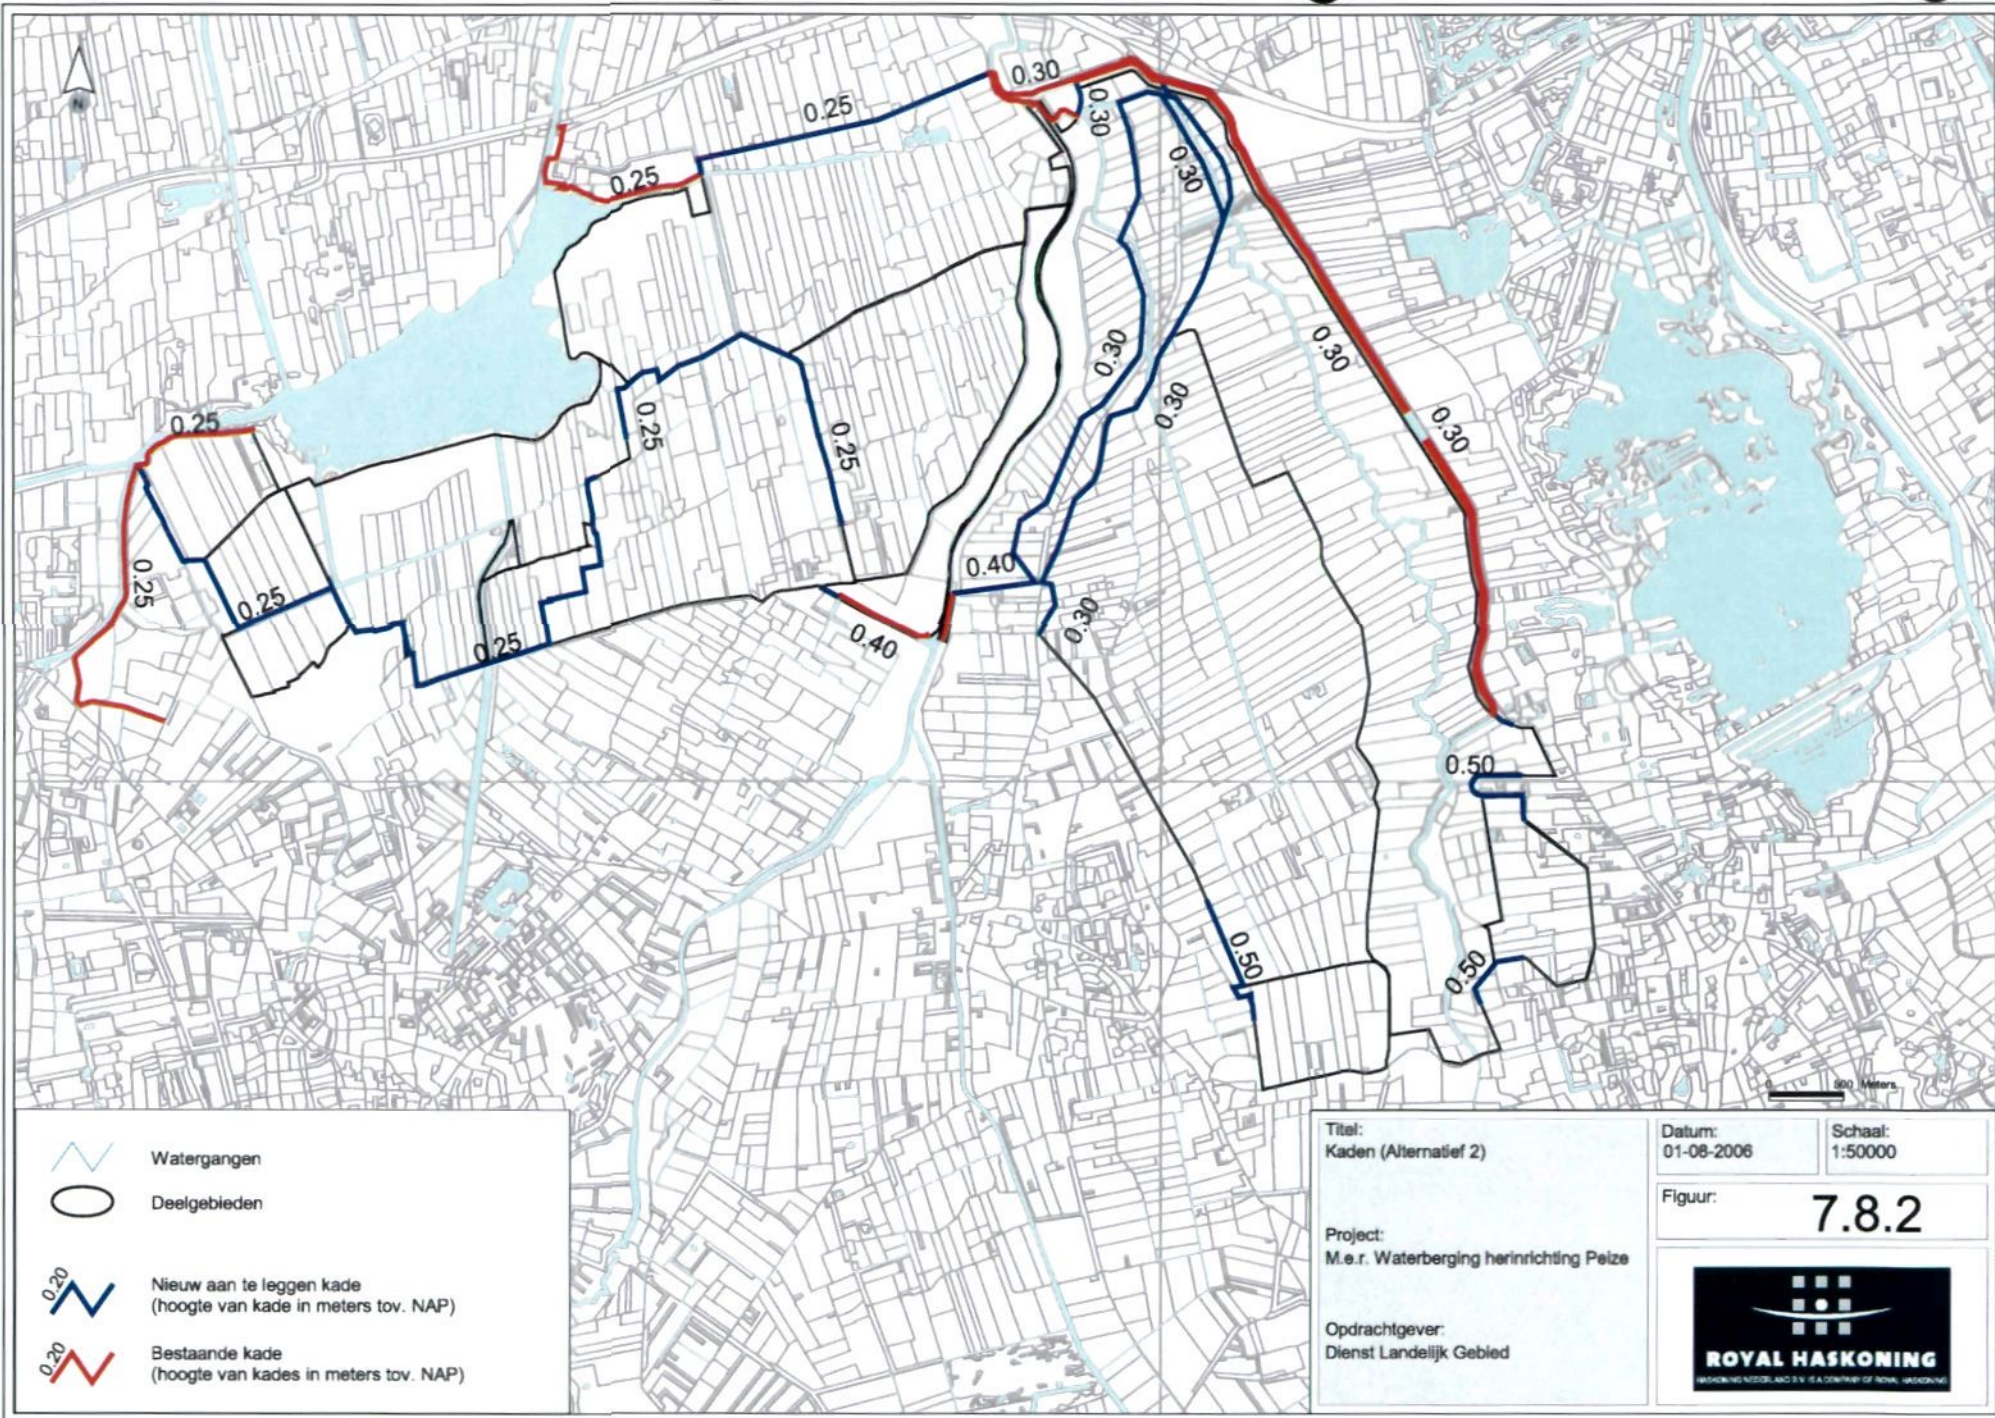

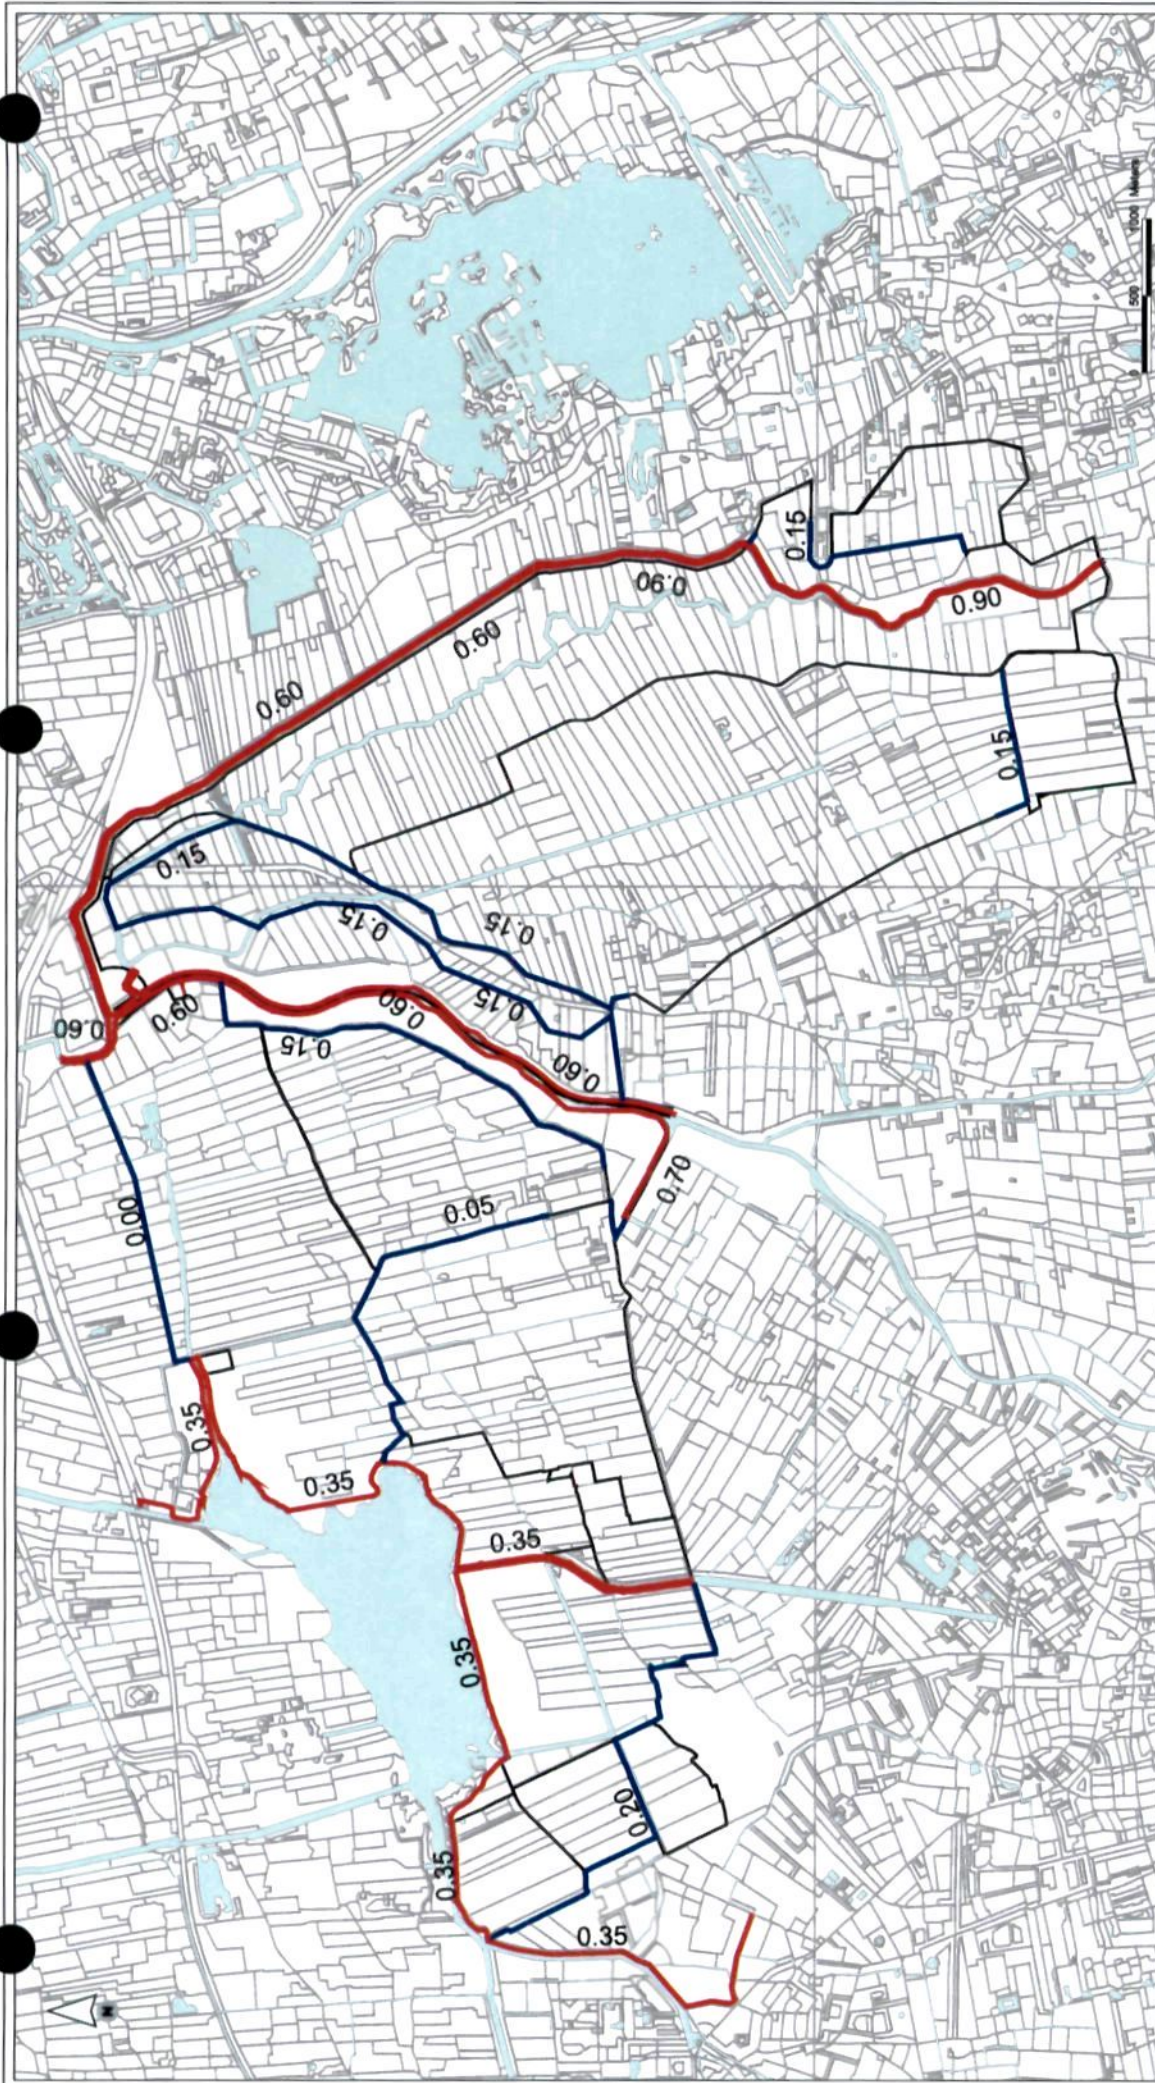

Schaal: 1:50000
Datum: 19-01-2006

Figuur: 7.8.3



Titel: Kaden (alternatief 3)

Project: M.e.r. Waterberging herinrichting Peize

Opdrachtgever: Dienst Landelijk Gebied


Watergangen

Deelgebieden

Nieuw aan te leggen kade
(hoogte van kade in meters tov. NAP)

Bestaande kade
(hoogte van kades in meters tov. NAP)



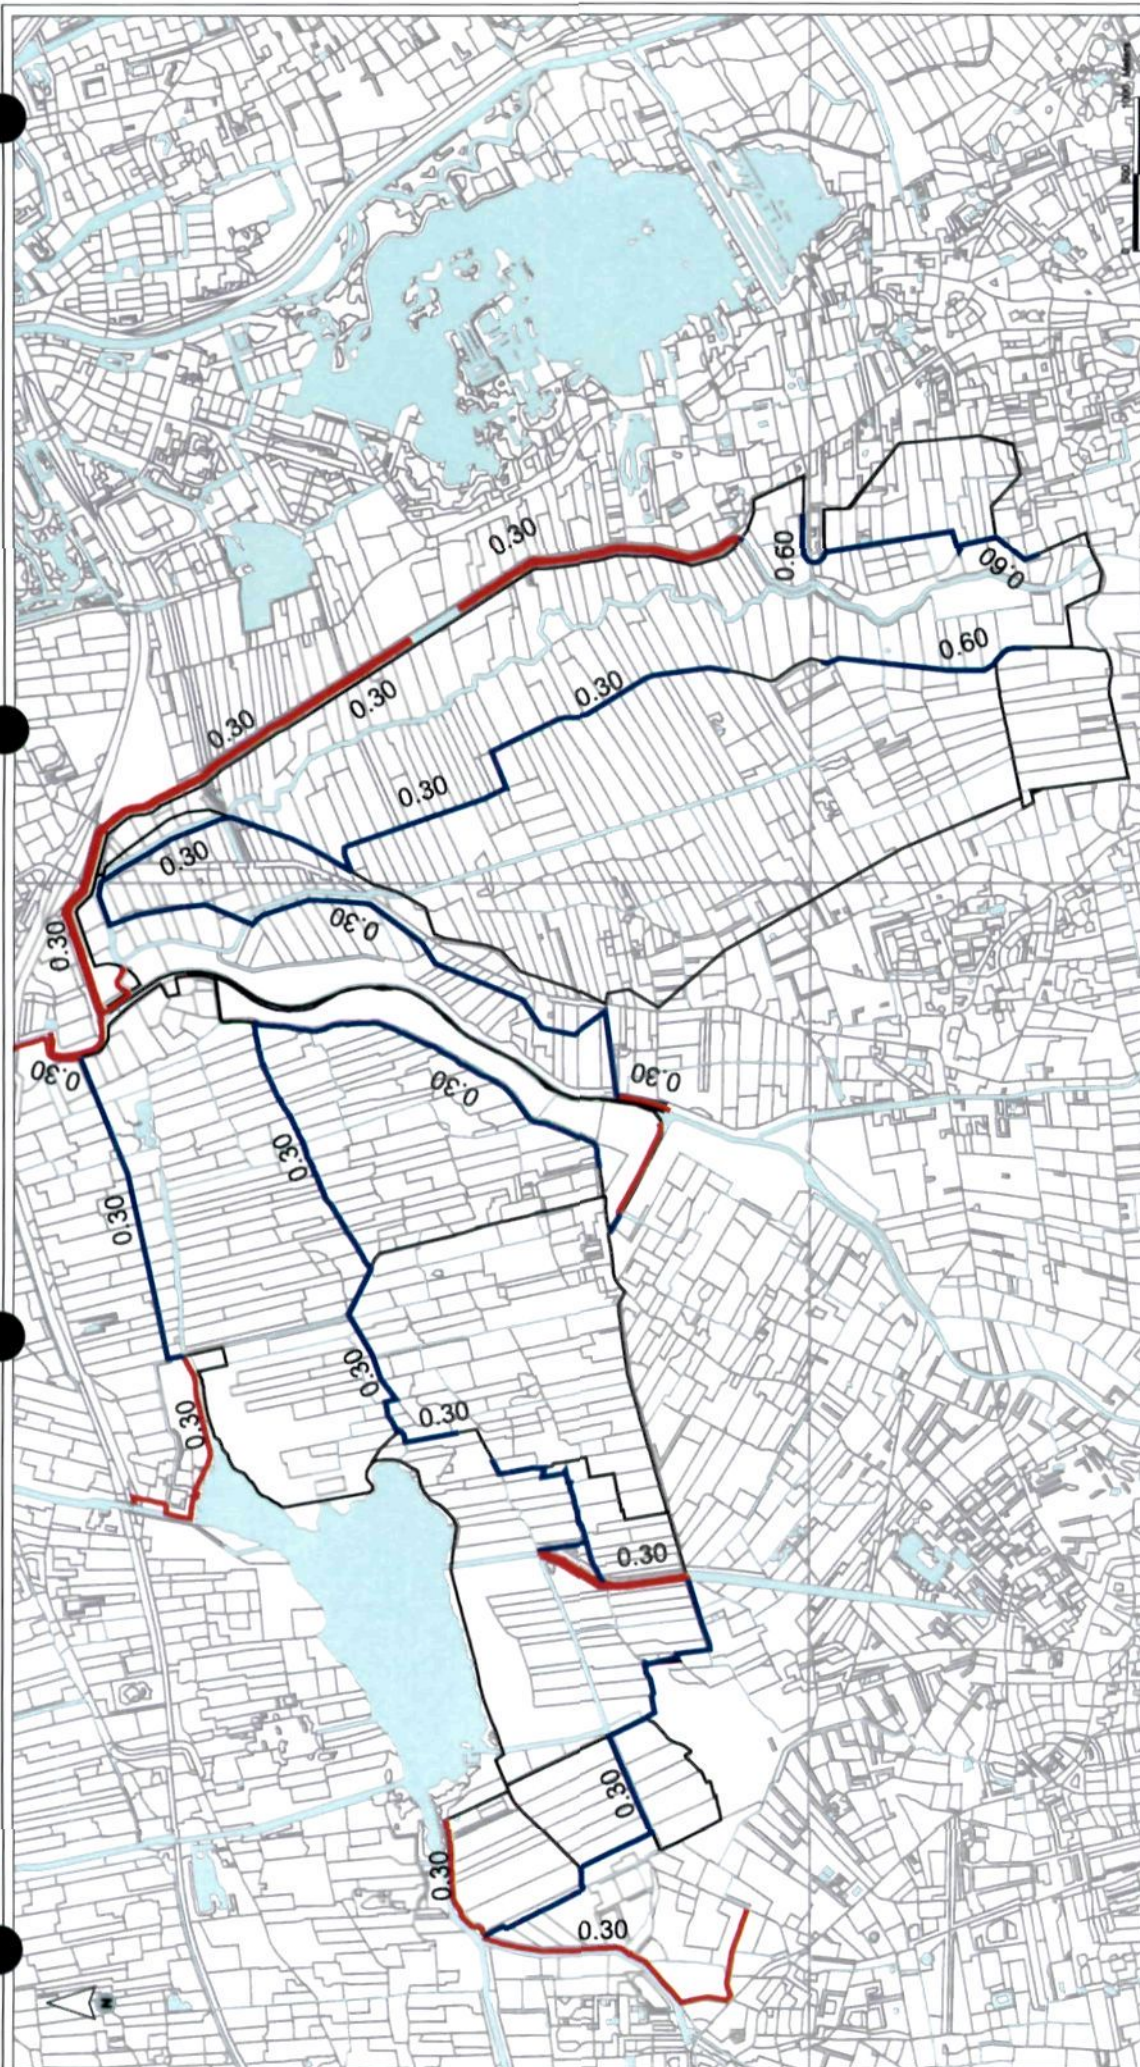



Datum: 15-02-2006		Schaal: 1:50000	
Titel: Kaden (alternatief 4)		Figuur: 7.8.4	
Project: M.e.r. Waterberging herinrichting Peize			
Opdrachtgever: Dienst Landelijk Gebied			




 Watergangen
 Deelgebieden
 Nieuw aan te leggen kade
 (hoogte van kade in meters tov. NAP)
 Bestaande kade
 (hoogte van kades in meters tov. NAP)

 Watergangen
 Deelgebieden
 Nieuw aan te leggen kade
 (hoogte van kade in meters tov. NAP)
 Bestaande kade
 (hoogte van kades in meters tov. NAP)

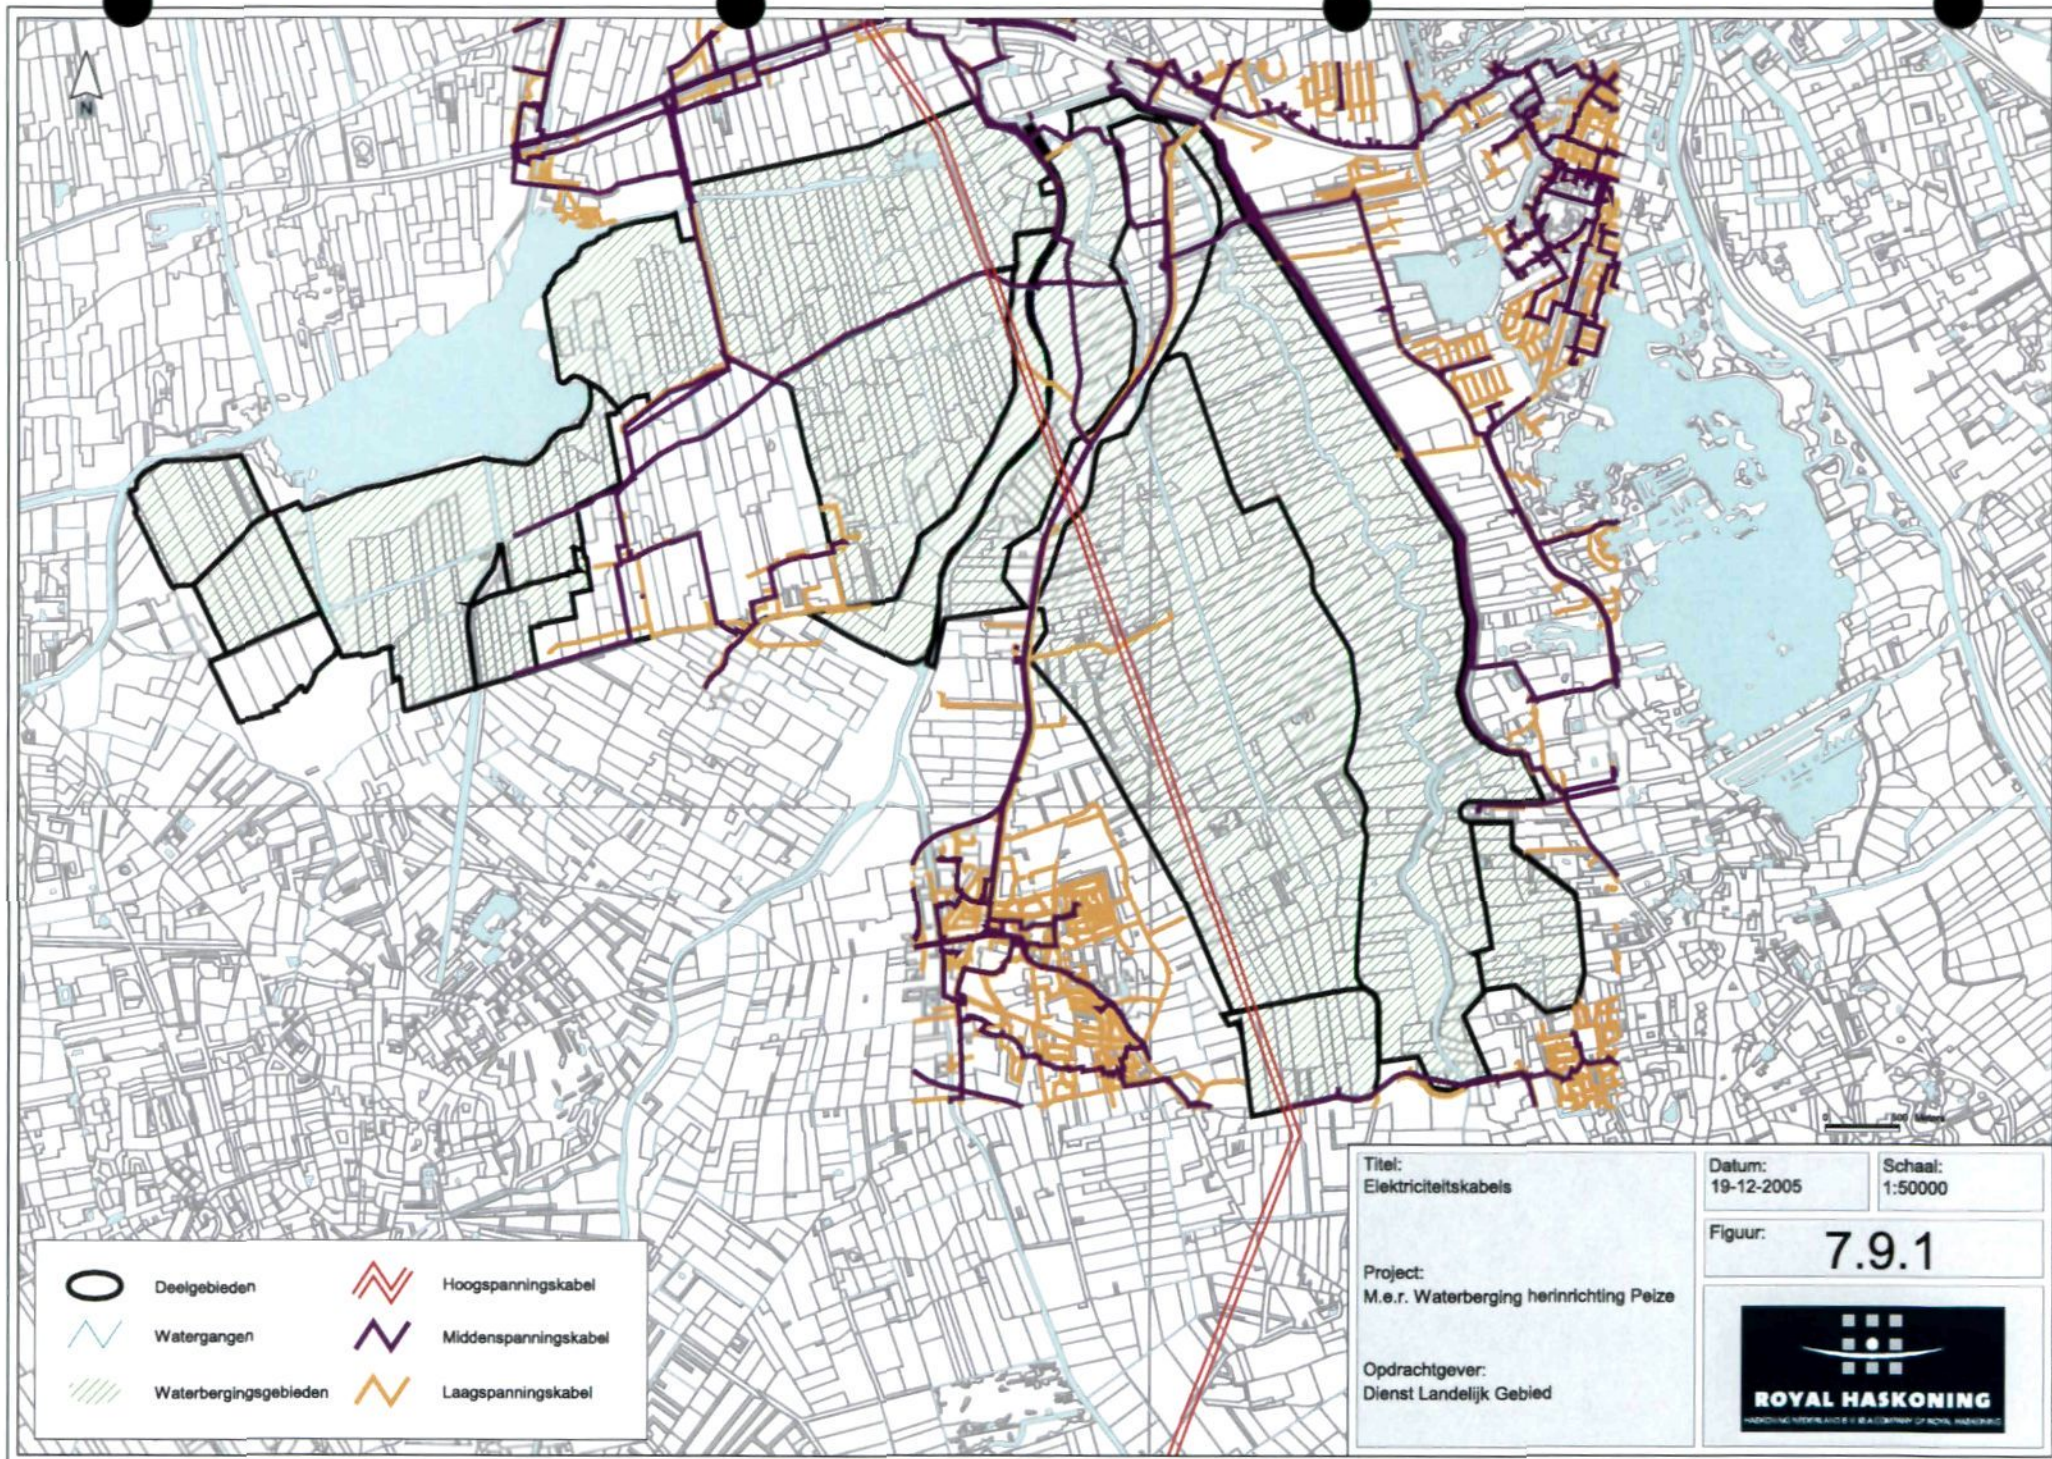

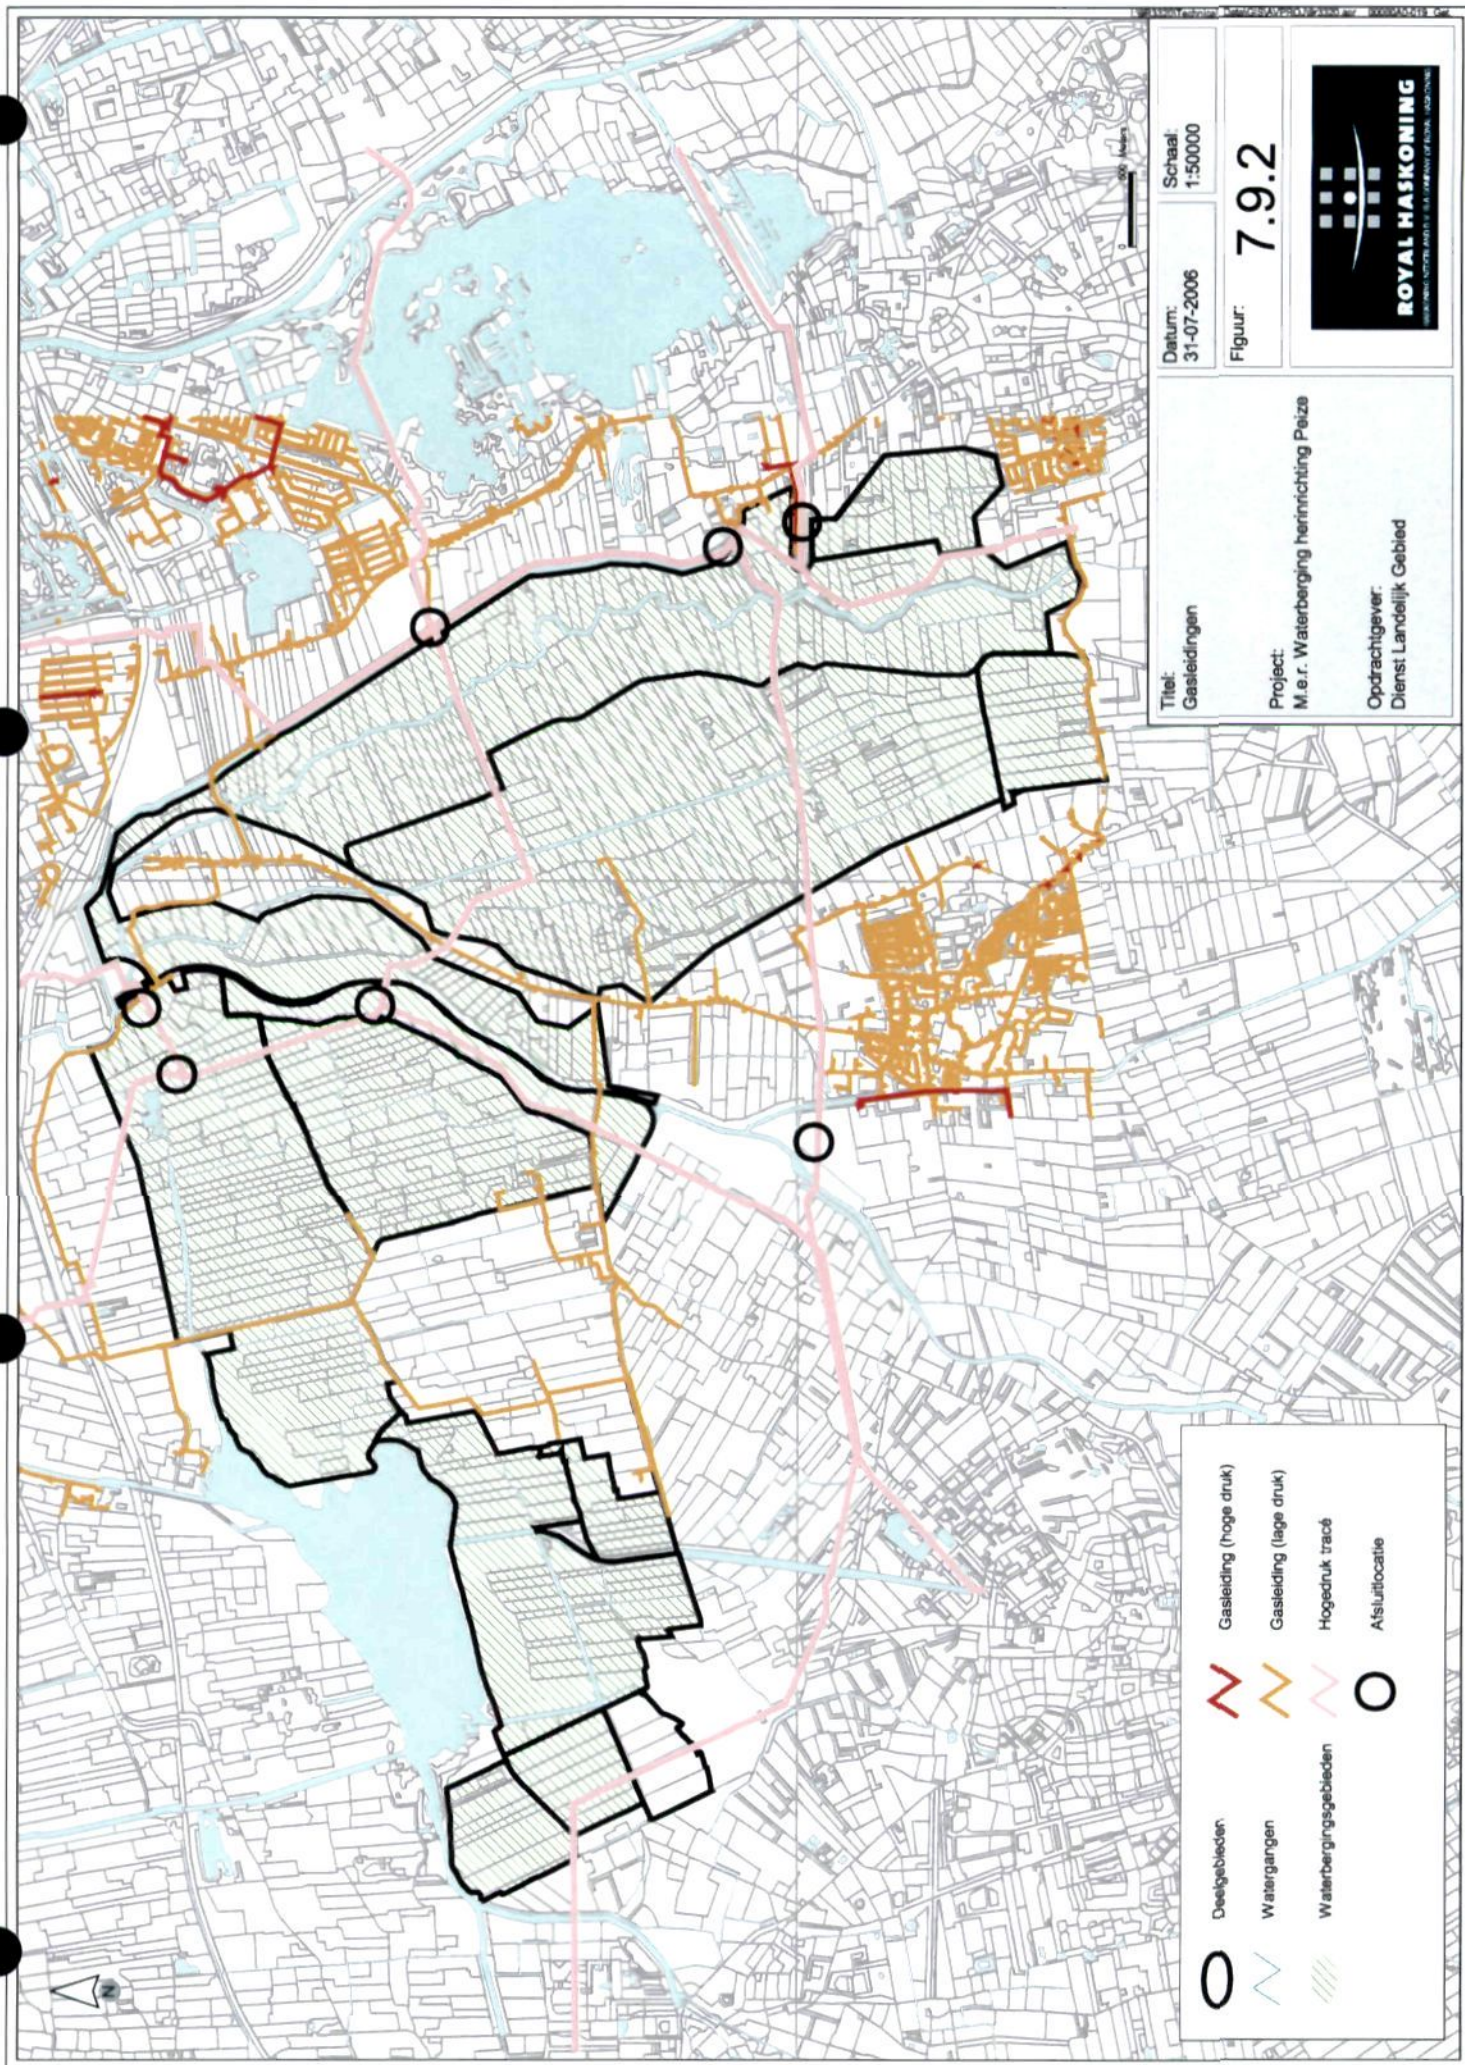

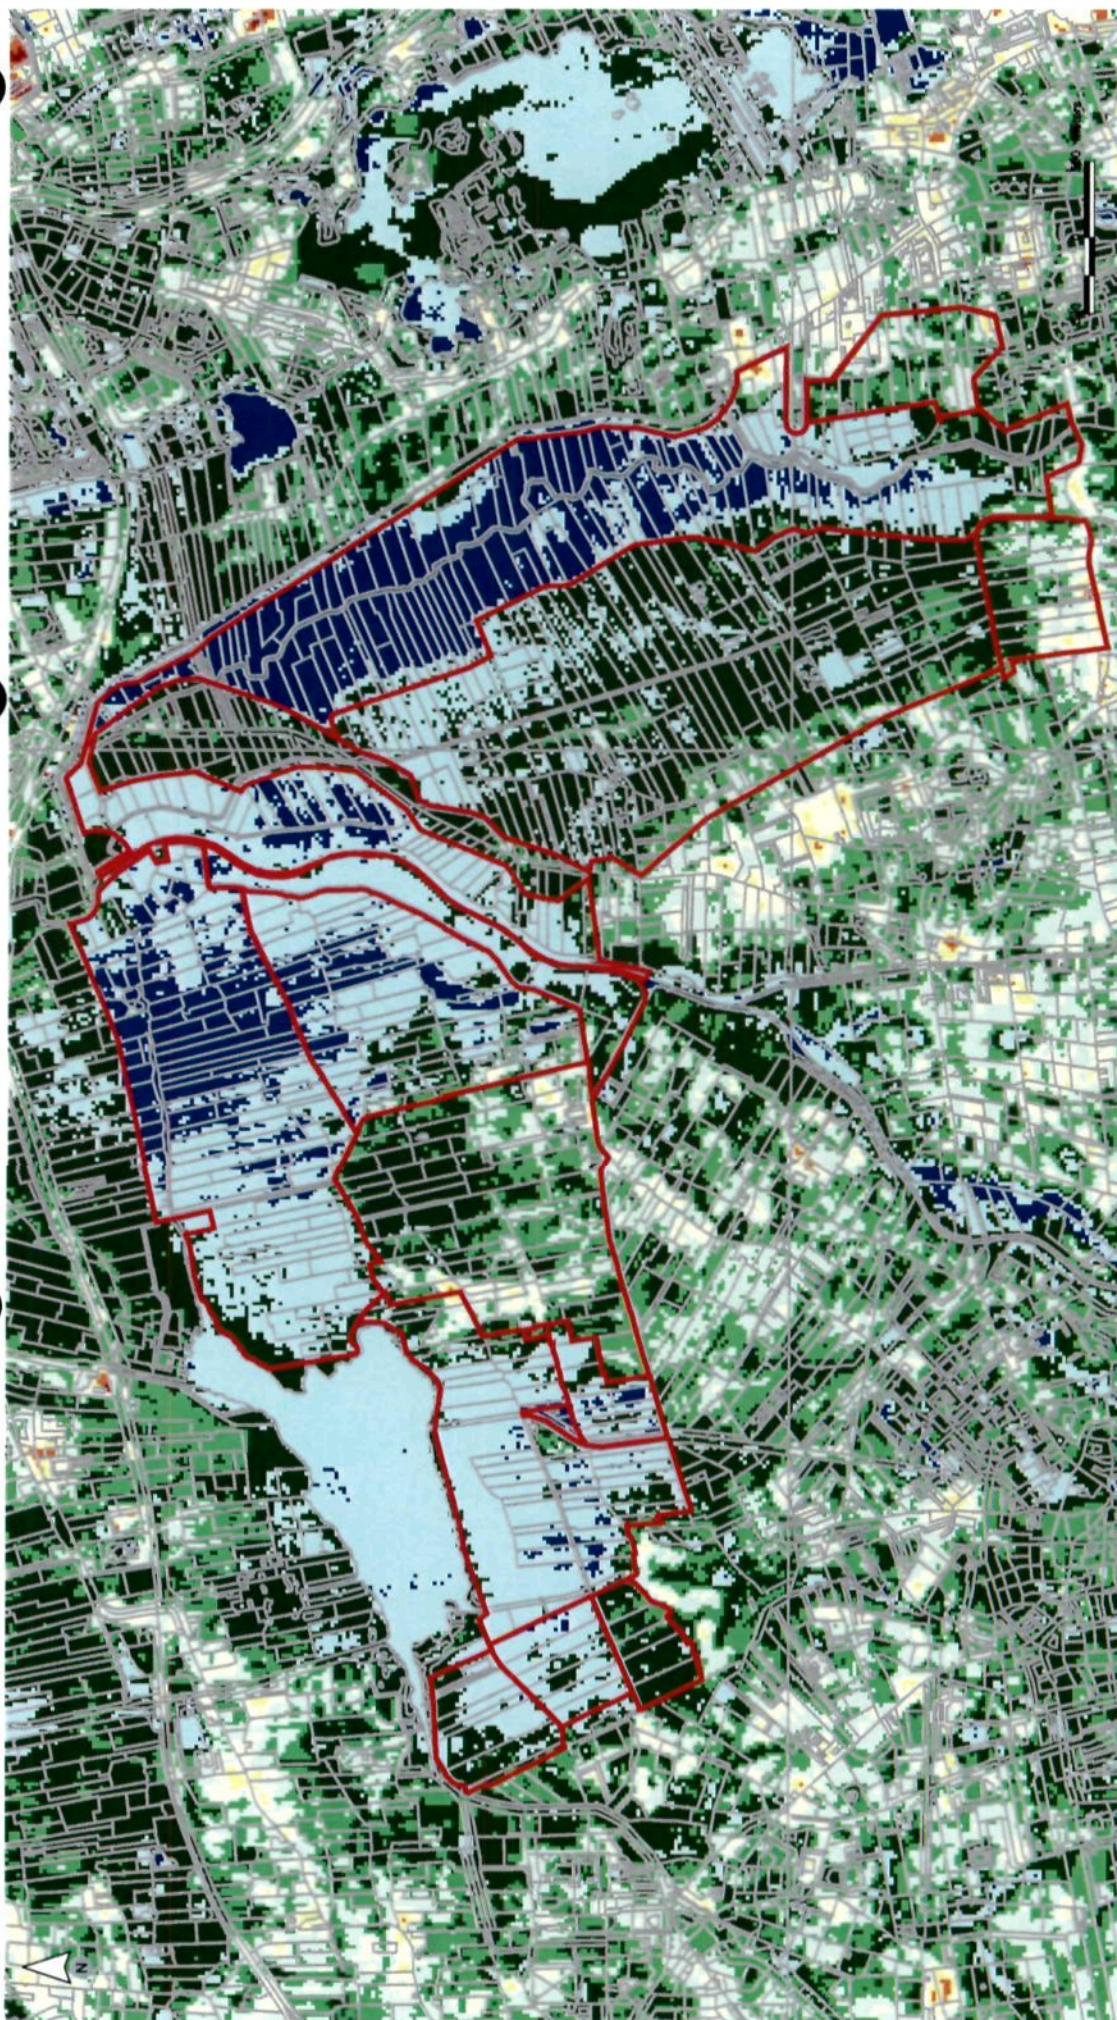

Titel:
GHG (m-mv) MMA

Datum:
01-02-2006


Schaal:
1:50000

Project:
M.e.r. Waterberging herinrichting Peize

Opdrachtgever:
Dienst Landelijk Gebied Regio Noord

Figure: 8.1a



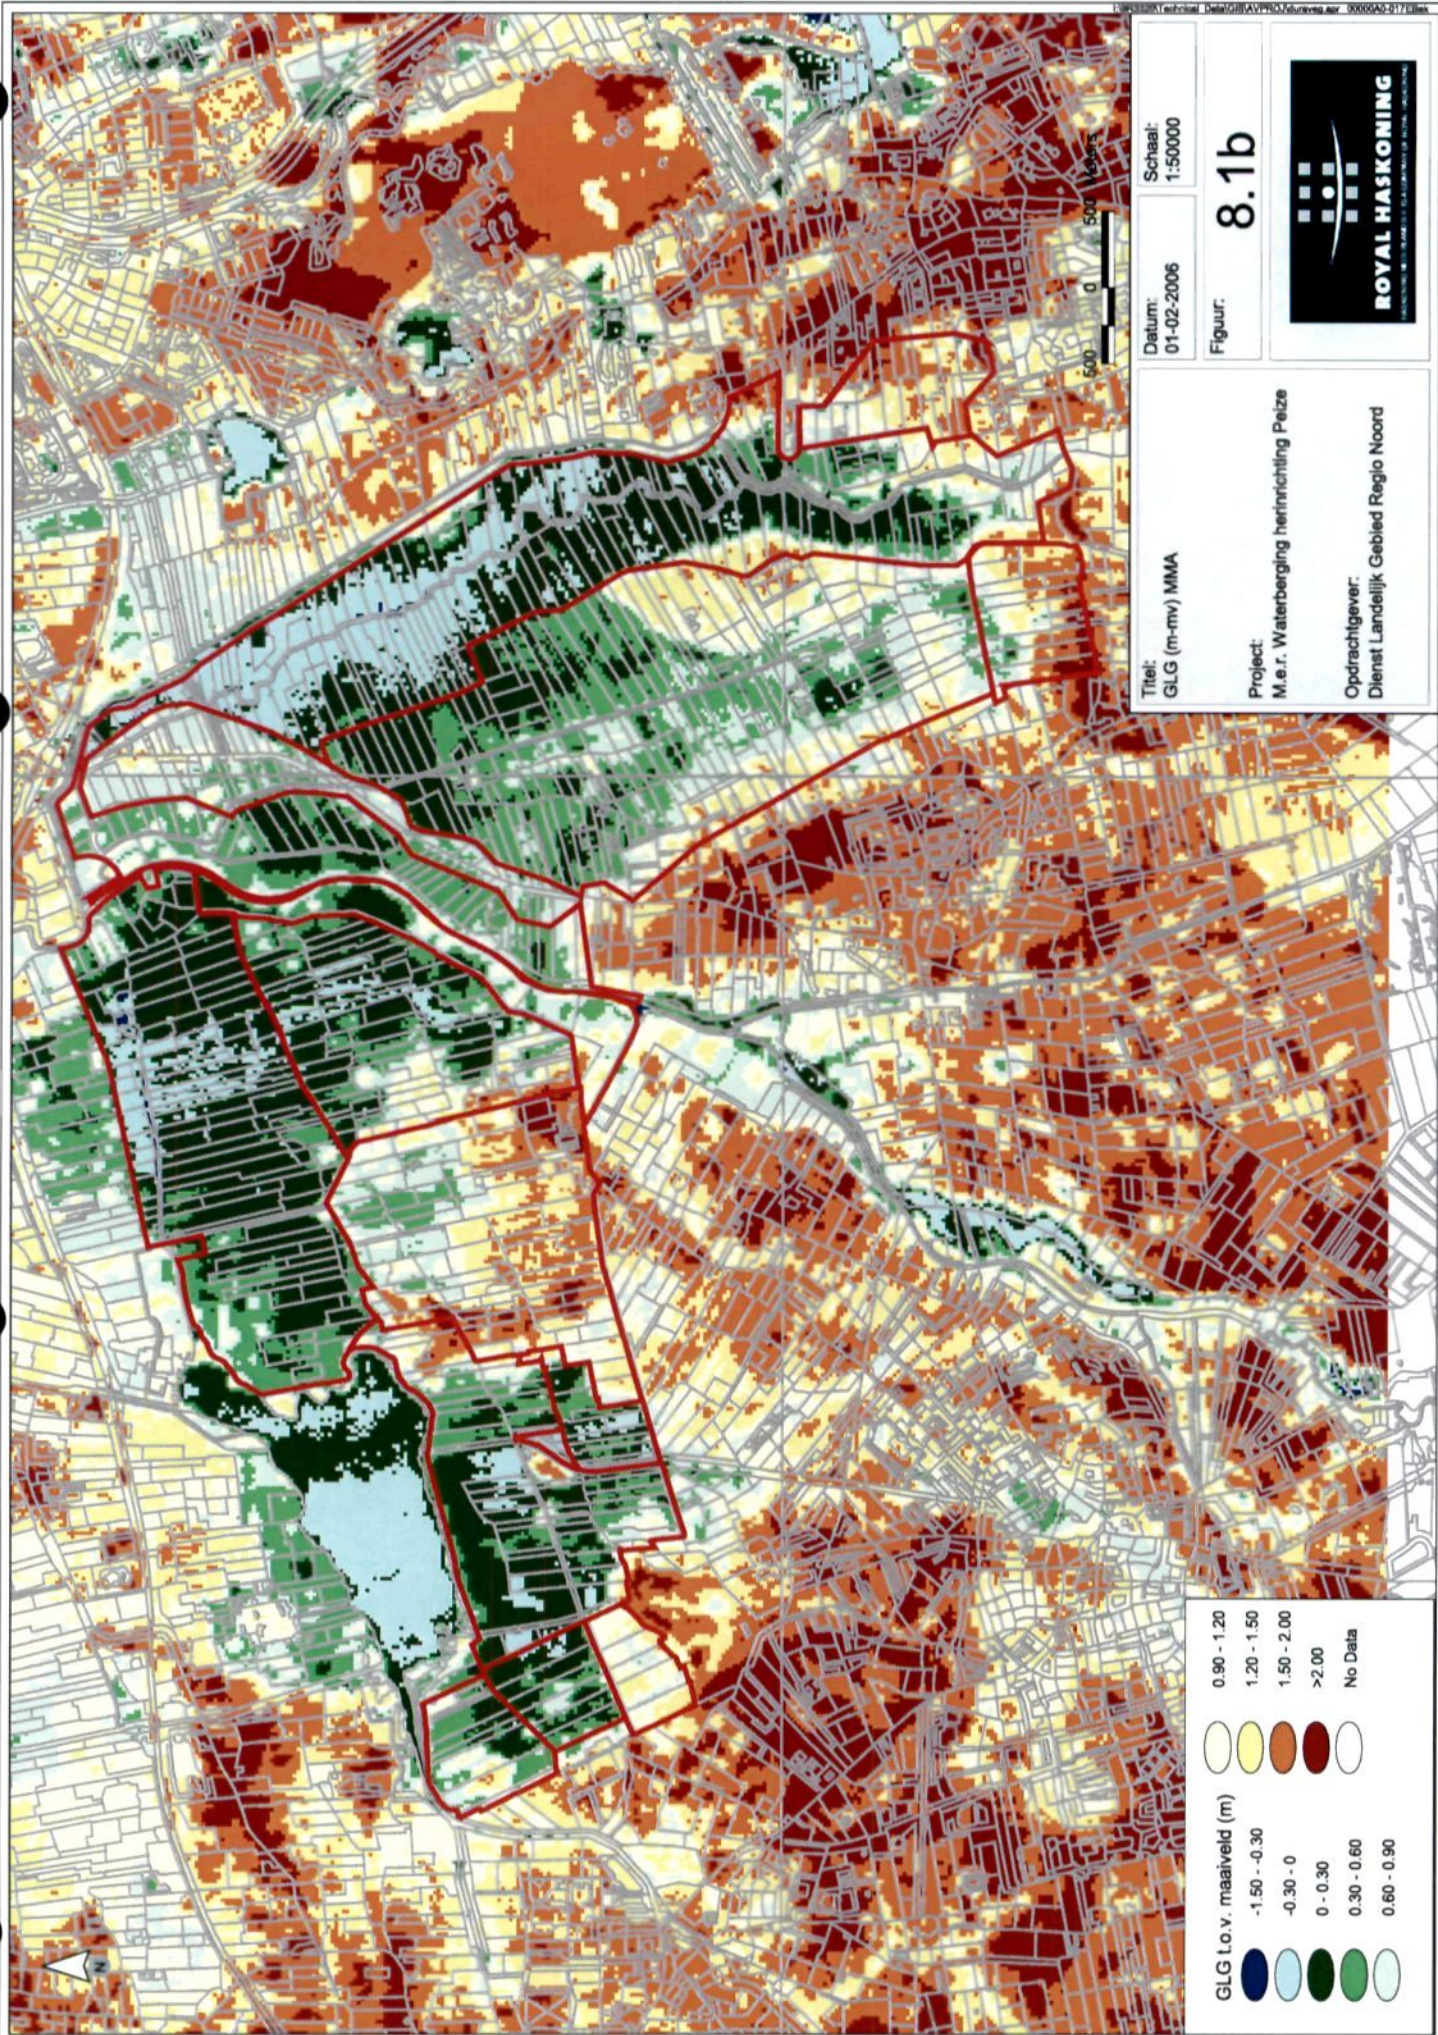

Titel:
GLG (m-mv) MMA

Project:
M.e.r. Waterberging herinrichting Peize

Opdrachtgever:
Dienst Landelijk Gebied Regio Noord


Datum:
01-02-2006


Schaal:
1:50000


Figuur:
8.1b




ROYAL HASKONING
ADVISEUR IN DE WERK VAN DE OVERHEID EN DE PARTICULIER

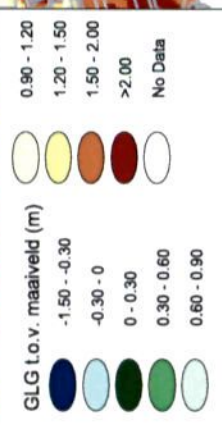

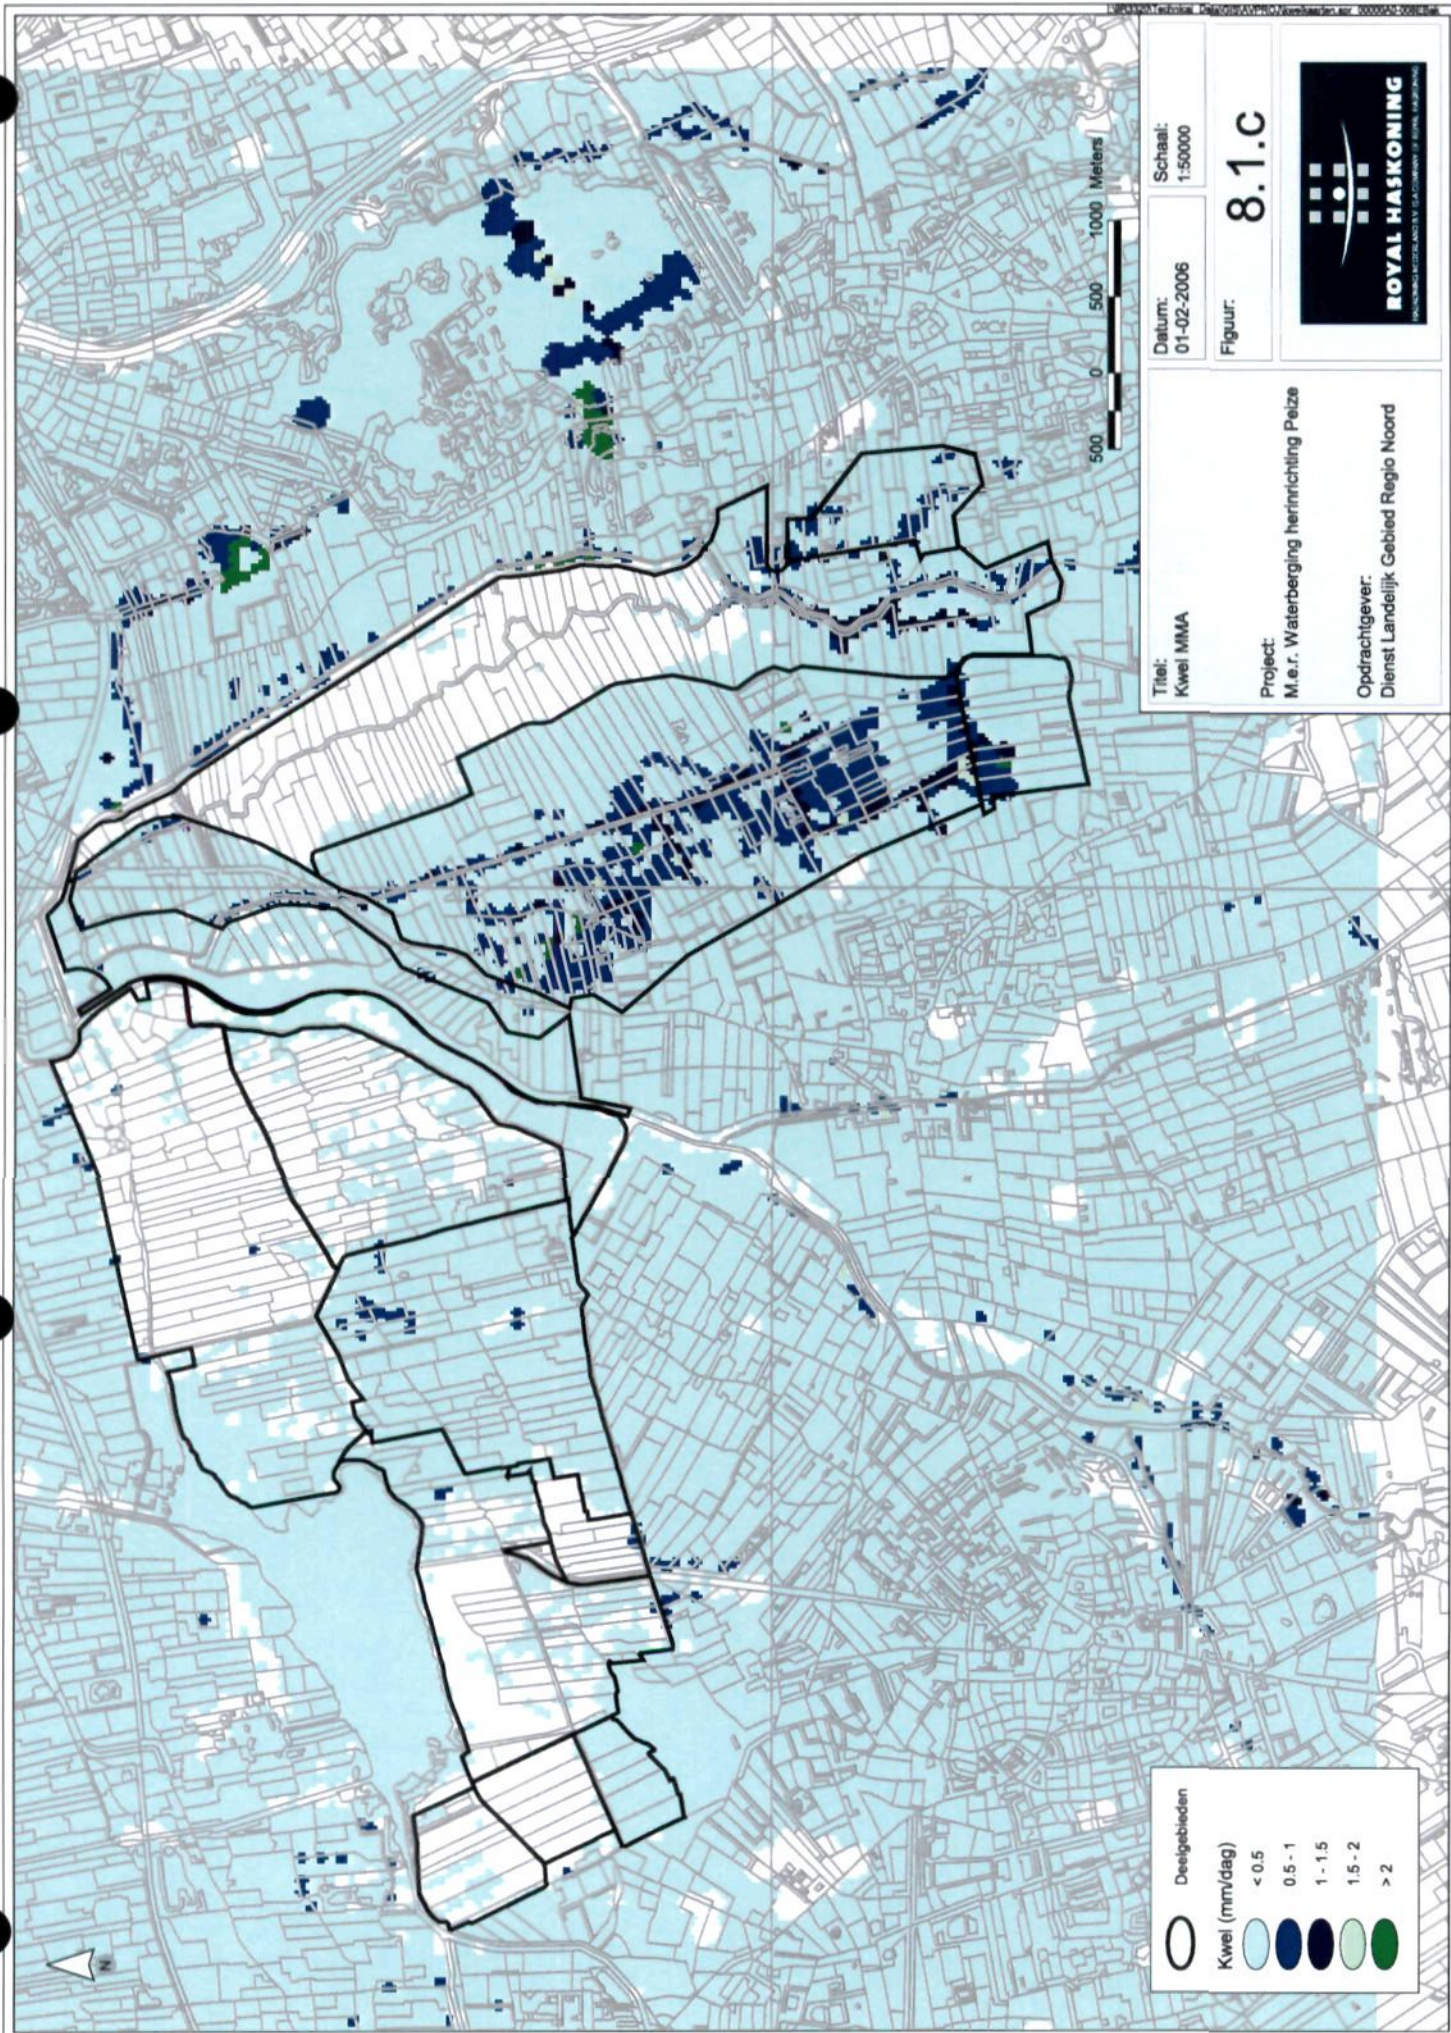

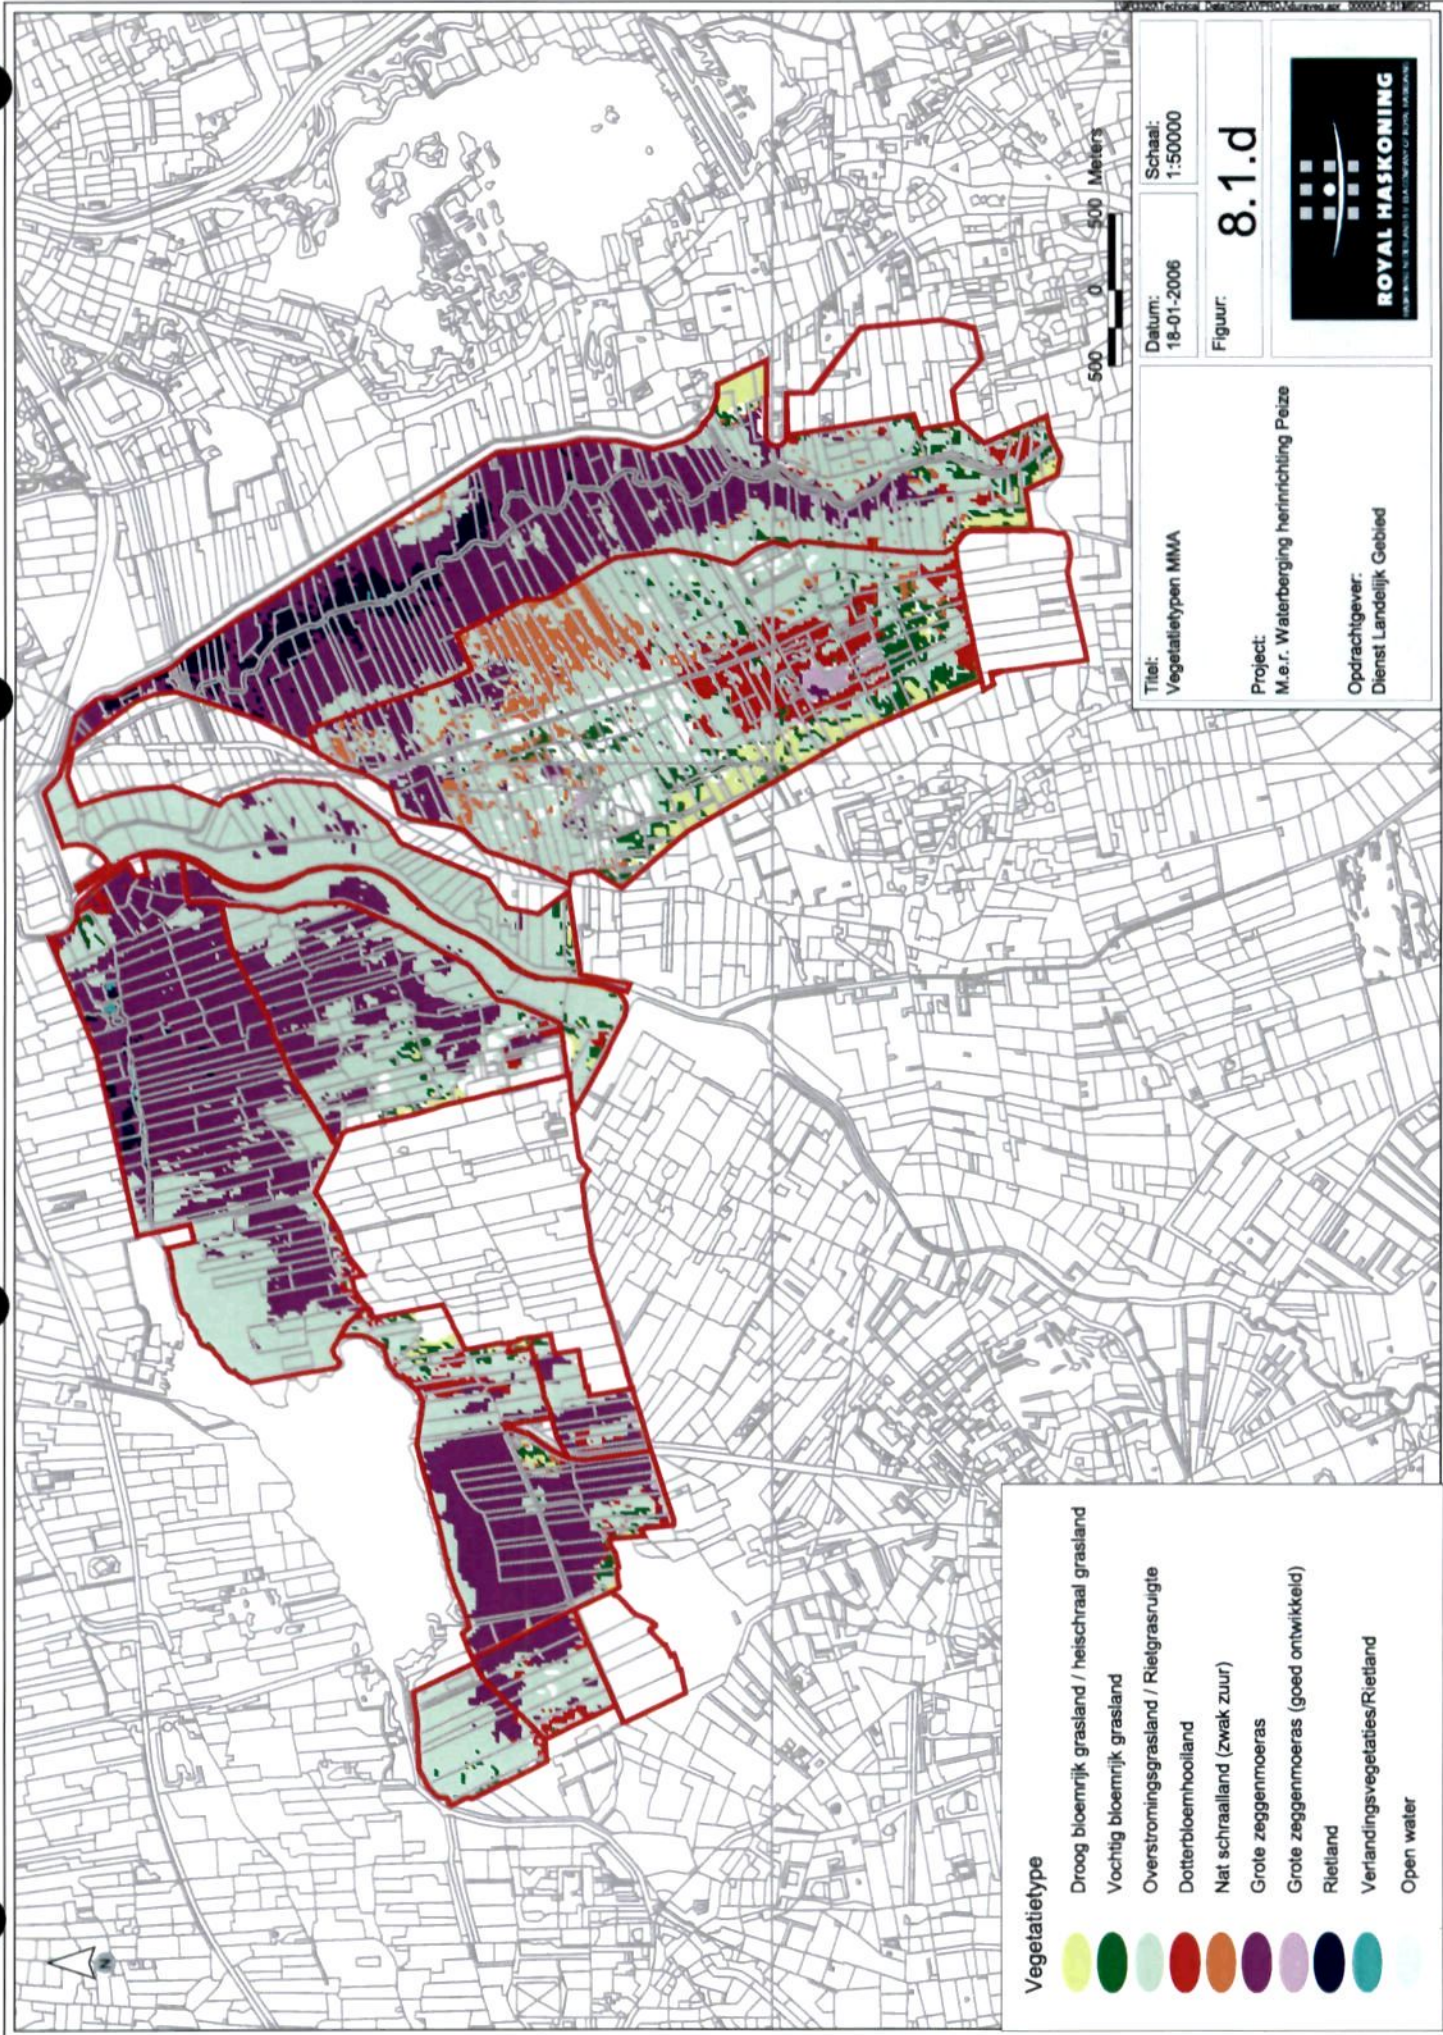

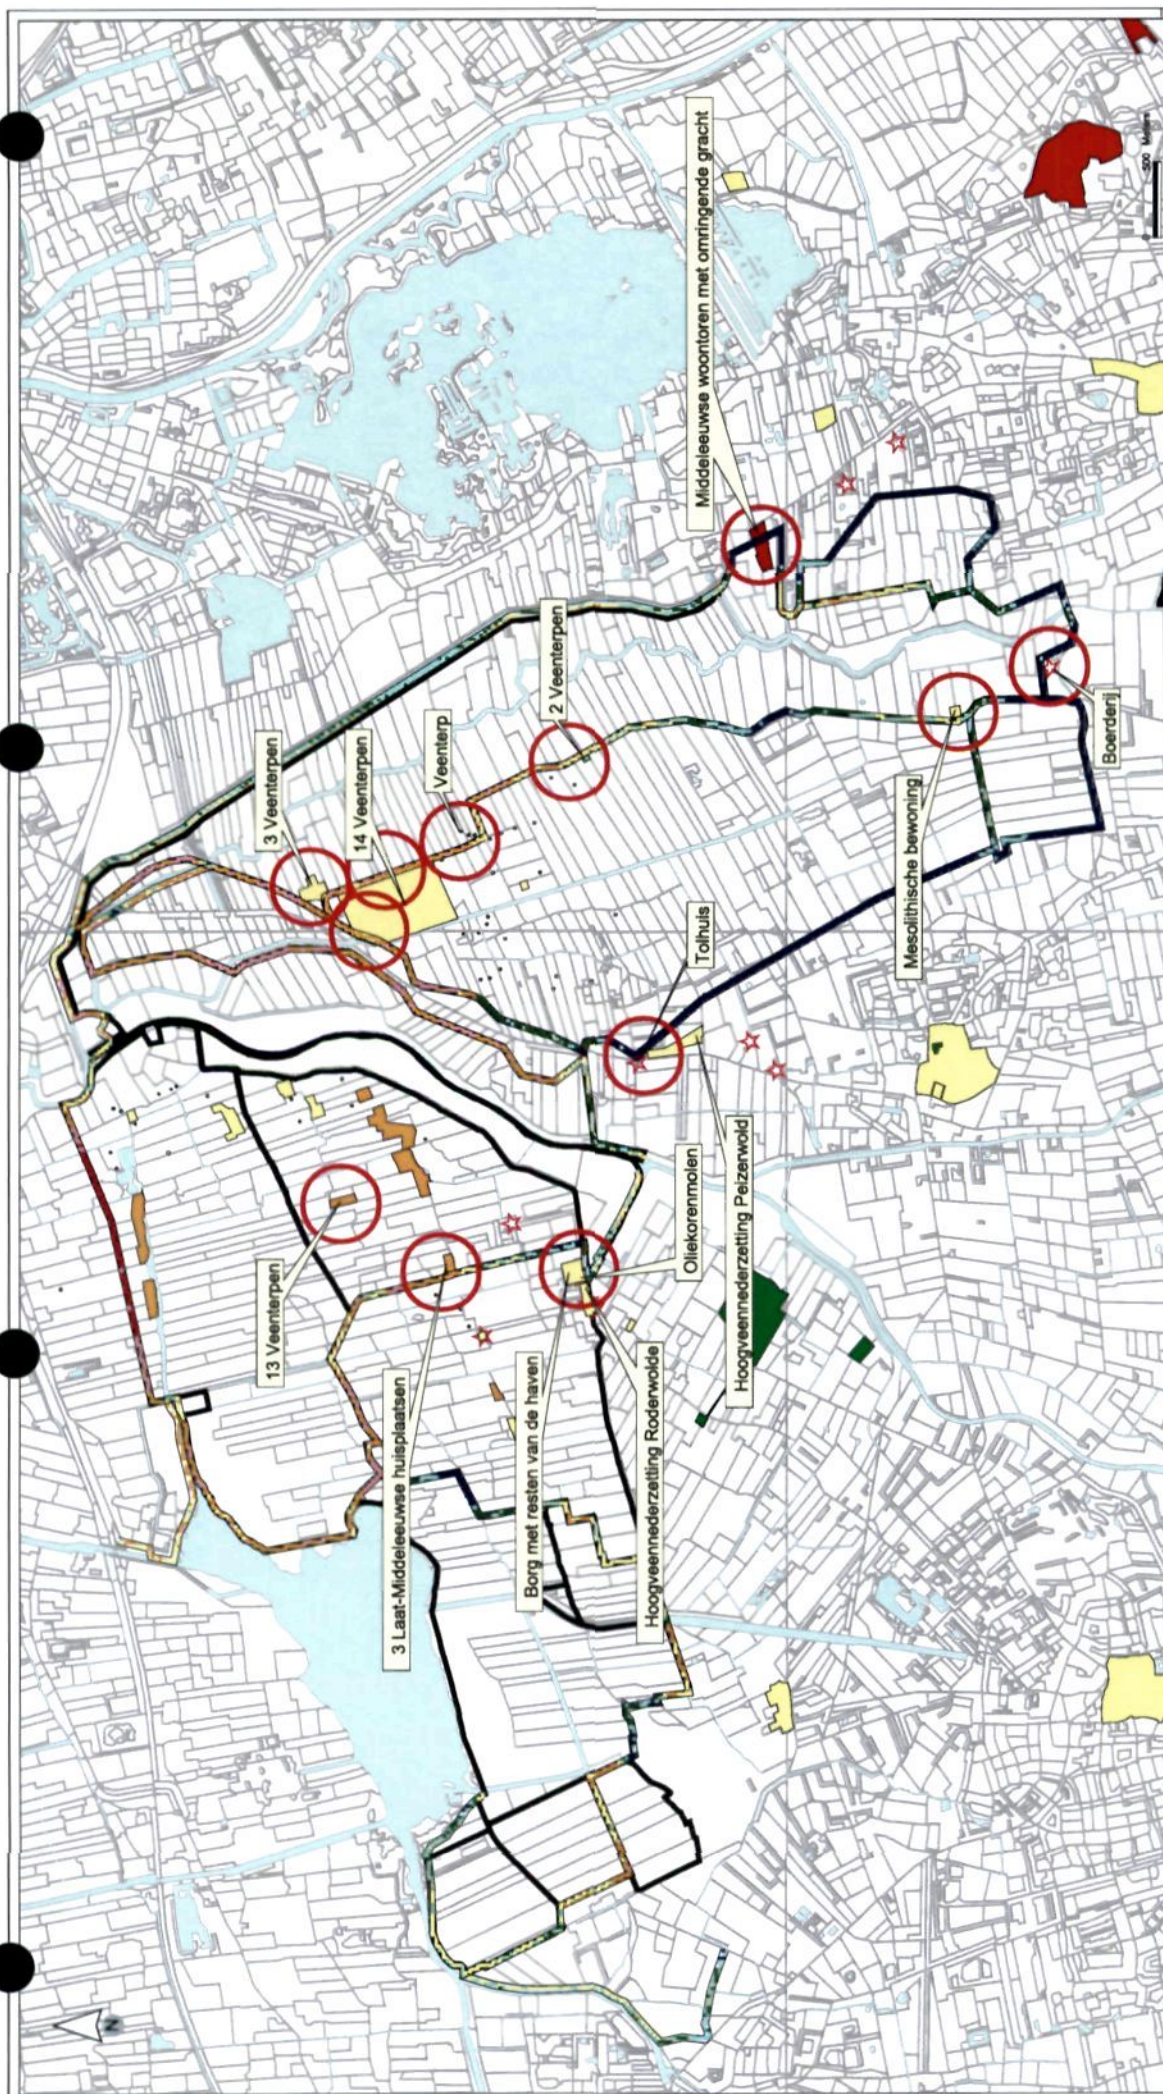

Deelgebieden

Watergangen

Nieuw aan te leggen watergang

Knelpunten

Waarde archeologie en cultuurhistorie

Terrain van archeologische betekenis

Terrain van archeologische waarde

Terrain van hoge archeologische waarde

Terrain van zeer hoge archeologische waarde

Terrain van zeer hoge archeologische waarde, wettelijk beschermd

Rijksmonumenten

Kade (meters tov. mv)

0

0 - 25

25 - 50

50 - 75

75 - 100

100 - 125

125 - 150

150 - 175

175 - 200

200 - 225

225 - 250

250 - 500

Titel:

Cultuurhistorische- en archeologische waarden (MMA)

Project:

M.e.r. Waterberging herinrichting Peize

Opdrachtgever:

Dienst Landelijk Gebied

Datum:

27-01-2006

Schaal:


1:50000


Figuur:

8.3

ROYAL HASKONING

HNTB Hochtief

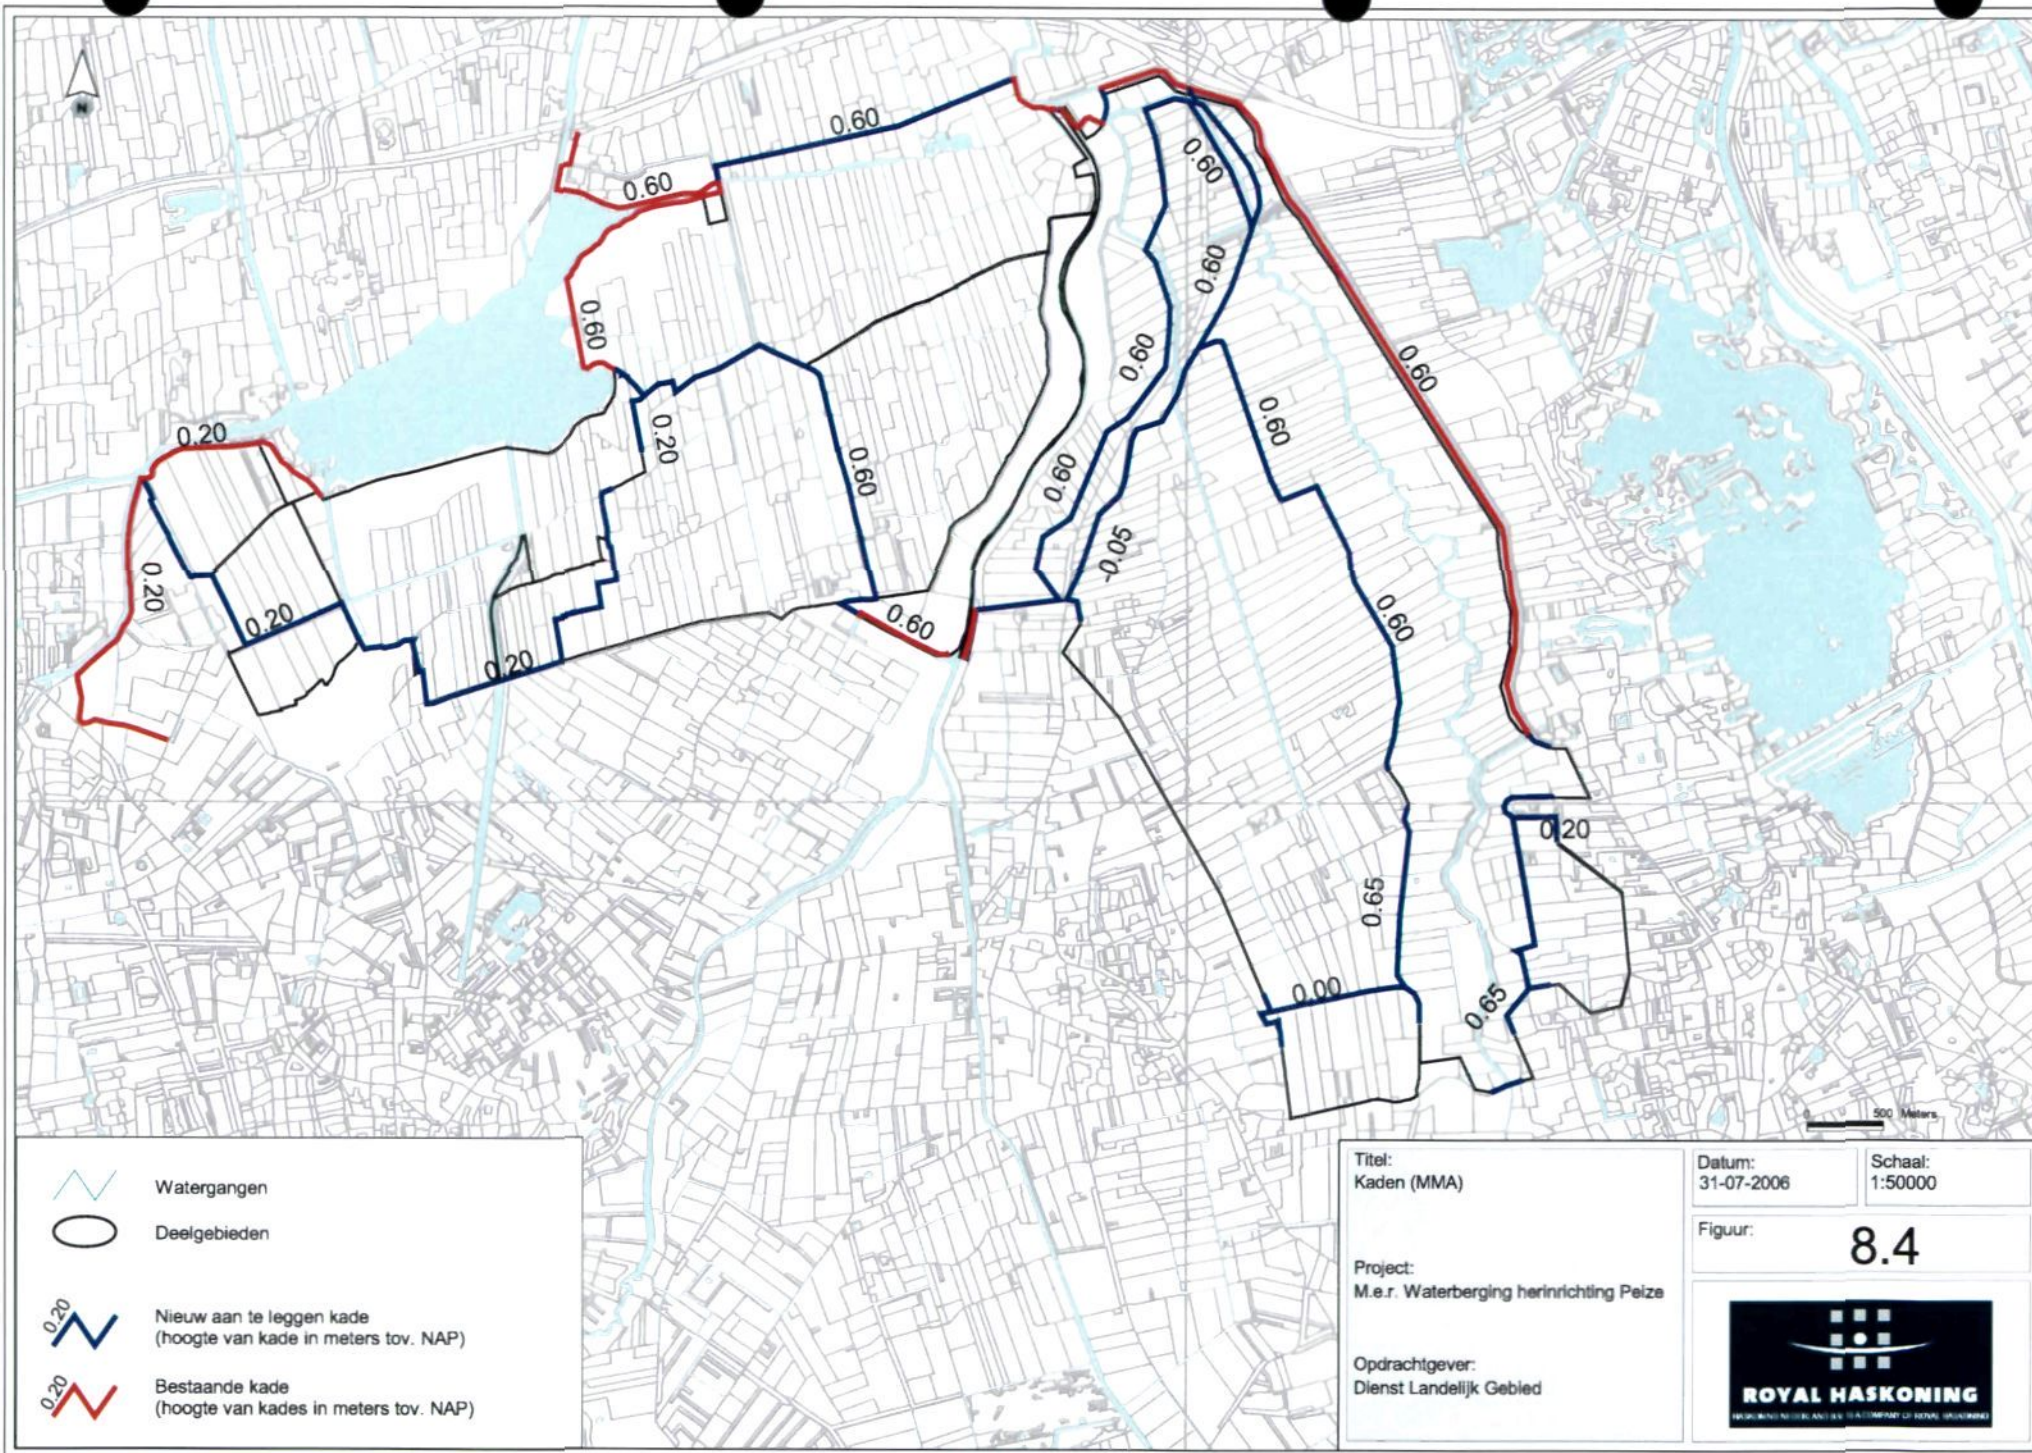

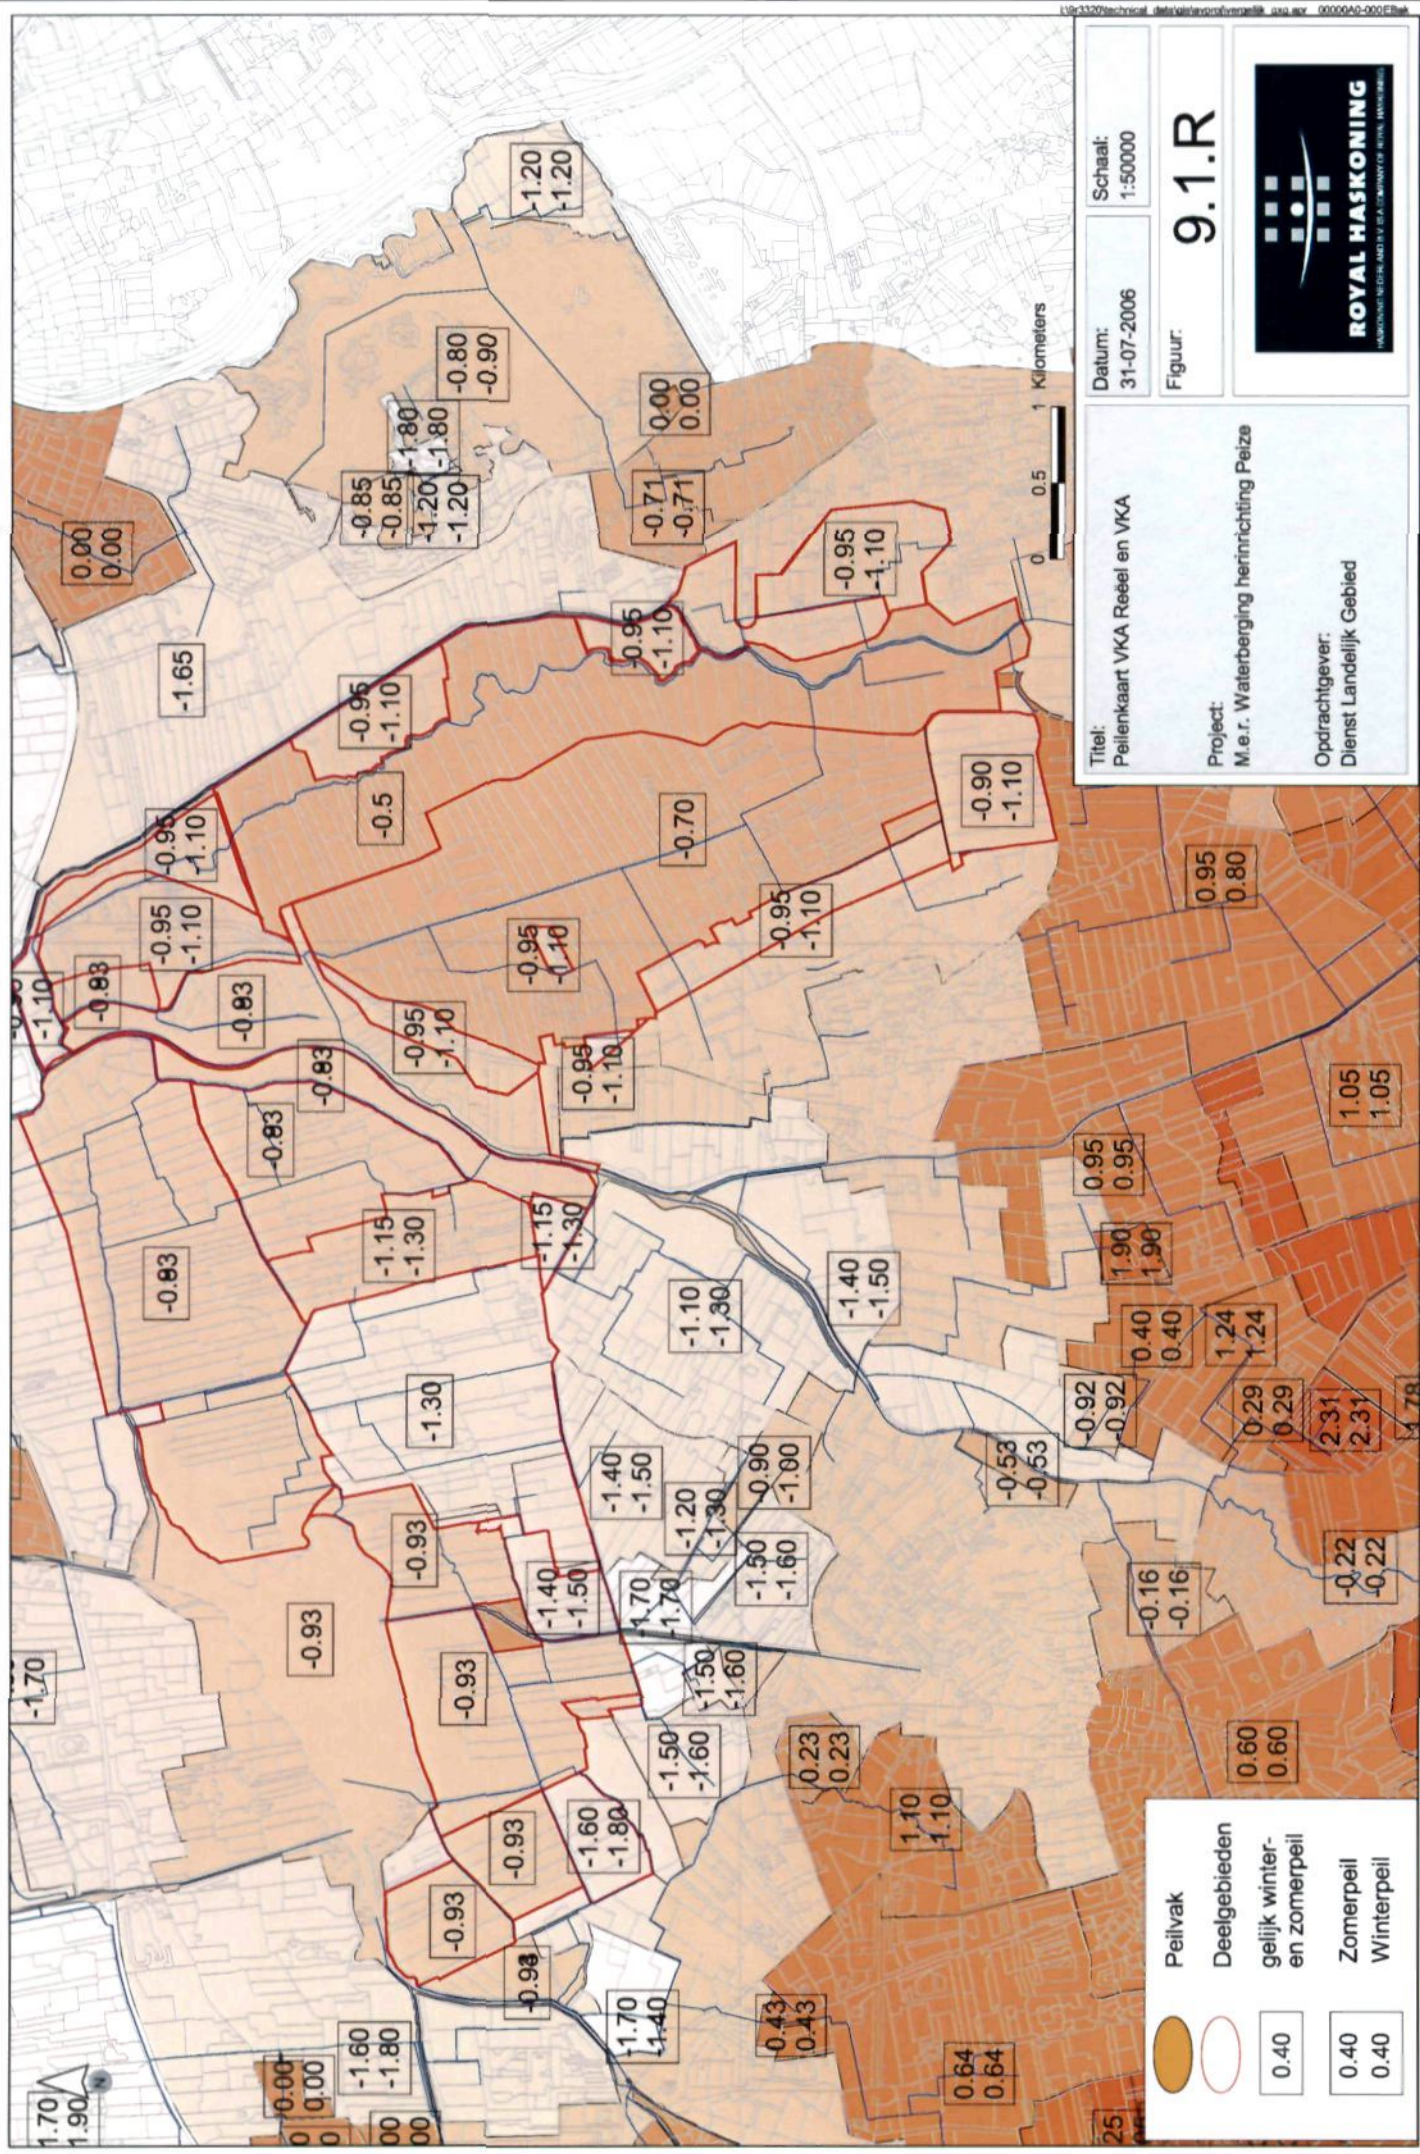

Titel:
Peilenkaart VKA Reel en VKA

Datum:
31-07-2006

Schaal:
1:50000

Figuur:


9.1.R


Project:
M.e.r. Waterberging herinrichting Peize

Opdrachtgever:
Dienst Landelijk Gebied



Peilvak	Deelgebieden	gelijk winter- en zomerpeil	Zomerpeil	Winterpeil
0.40	0.40	0.40	0.40	0.40

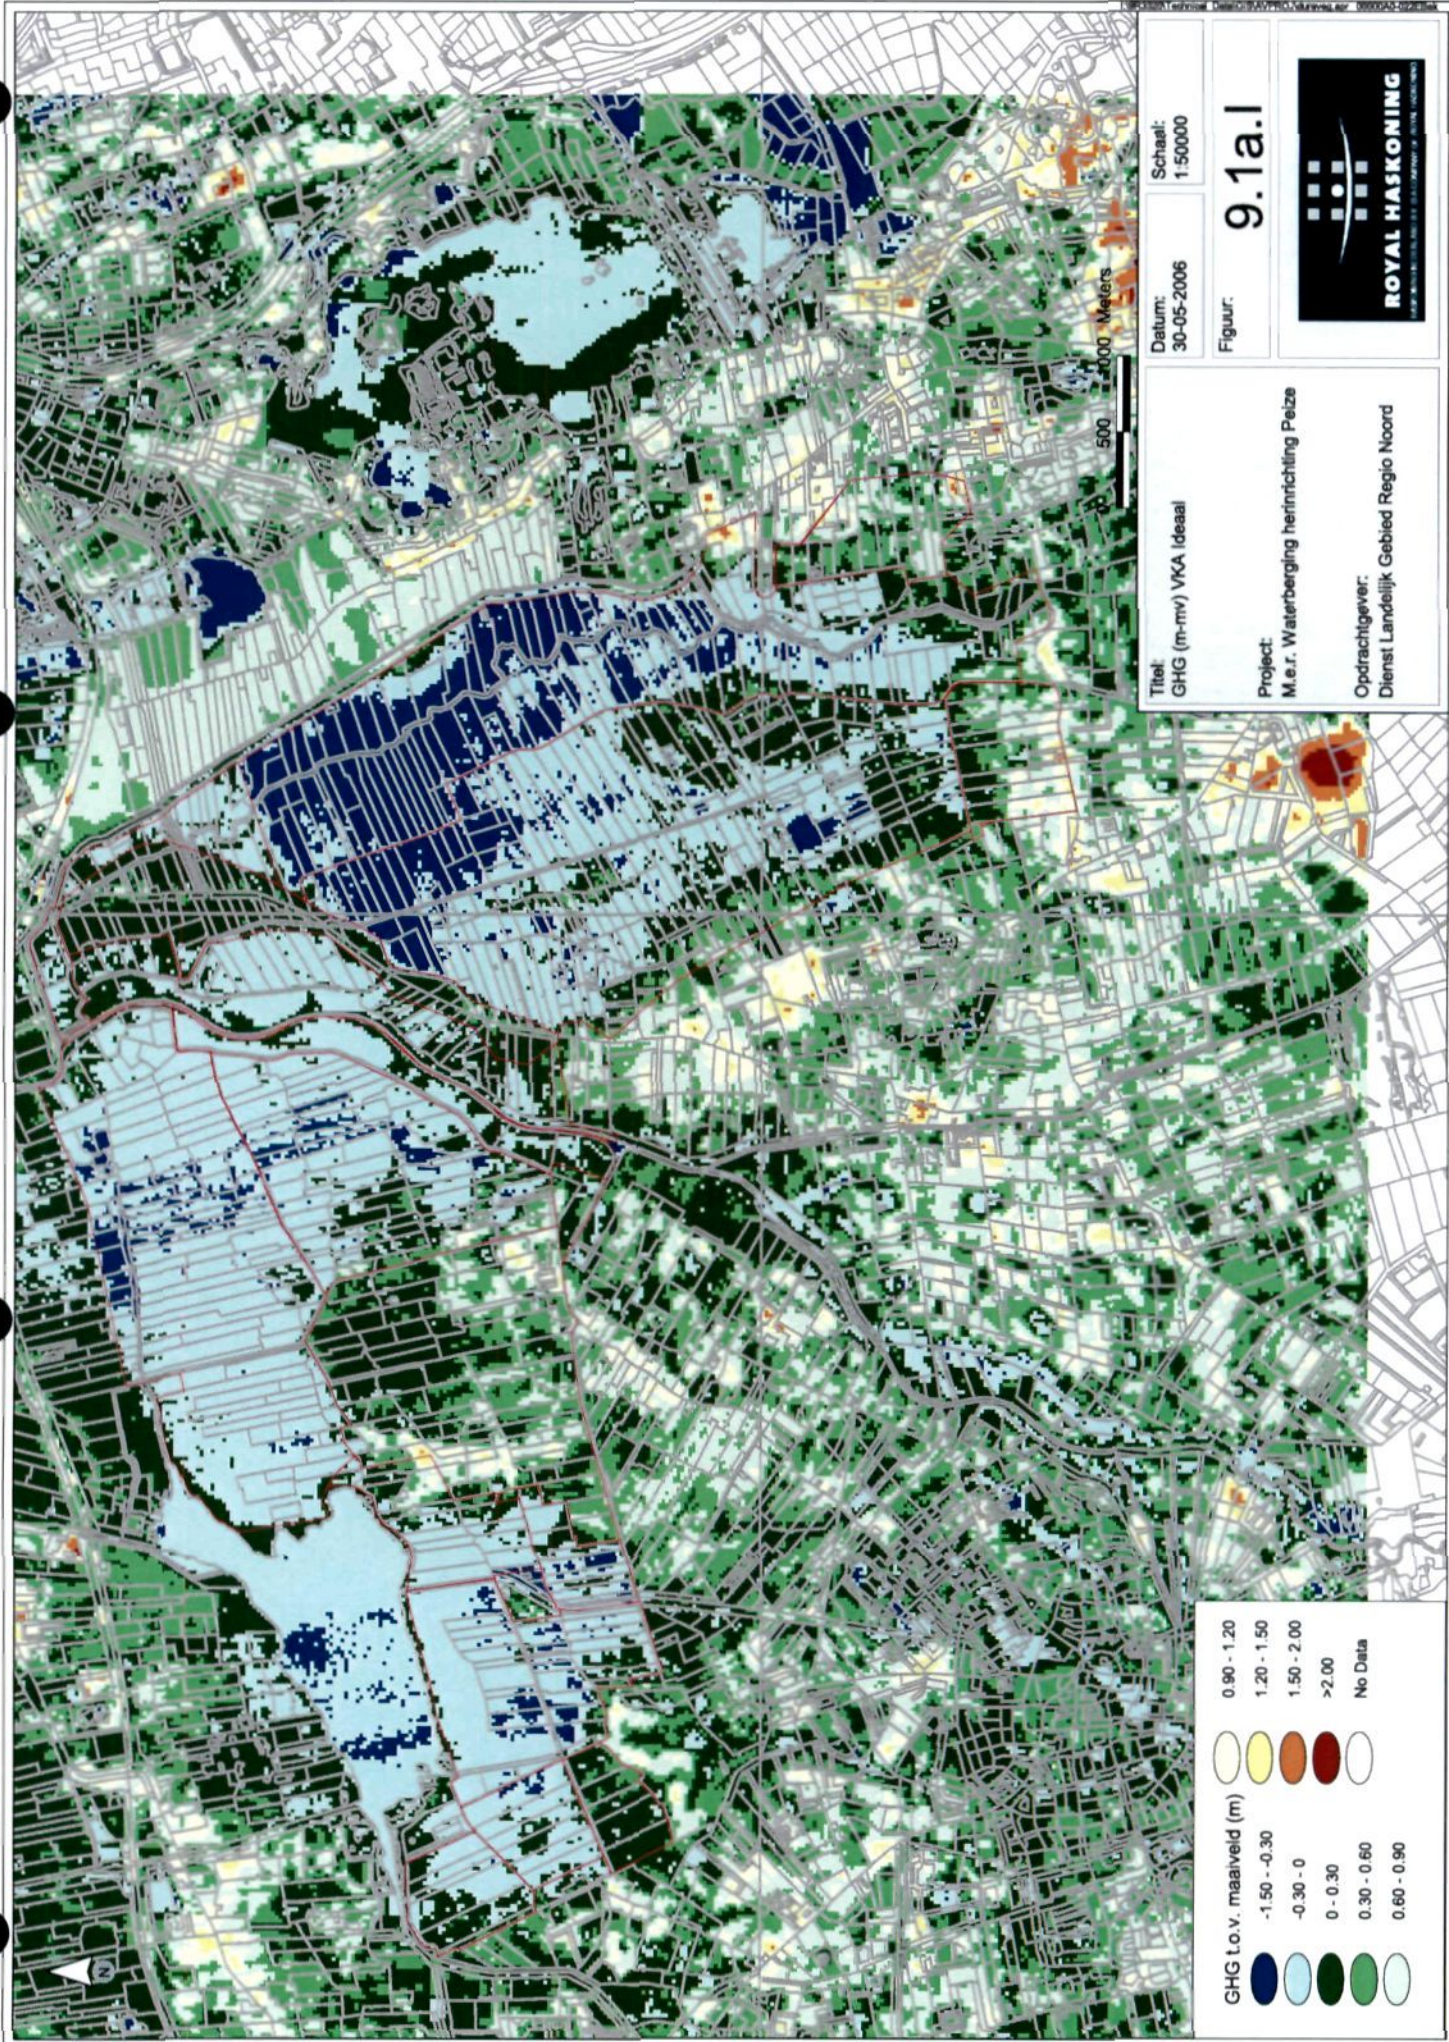

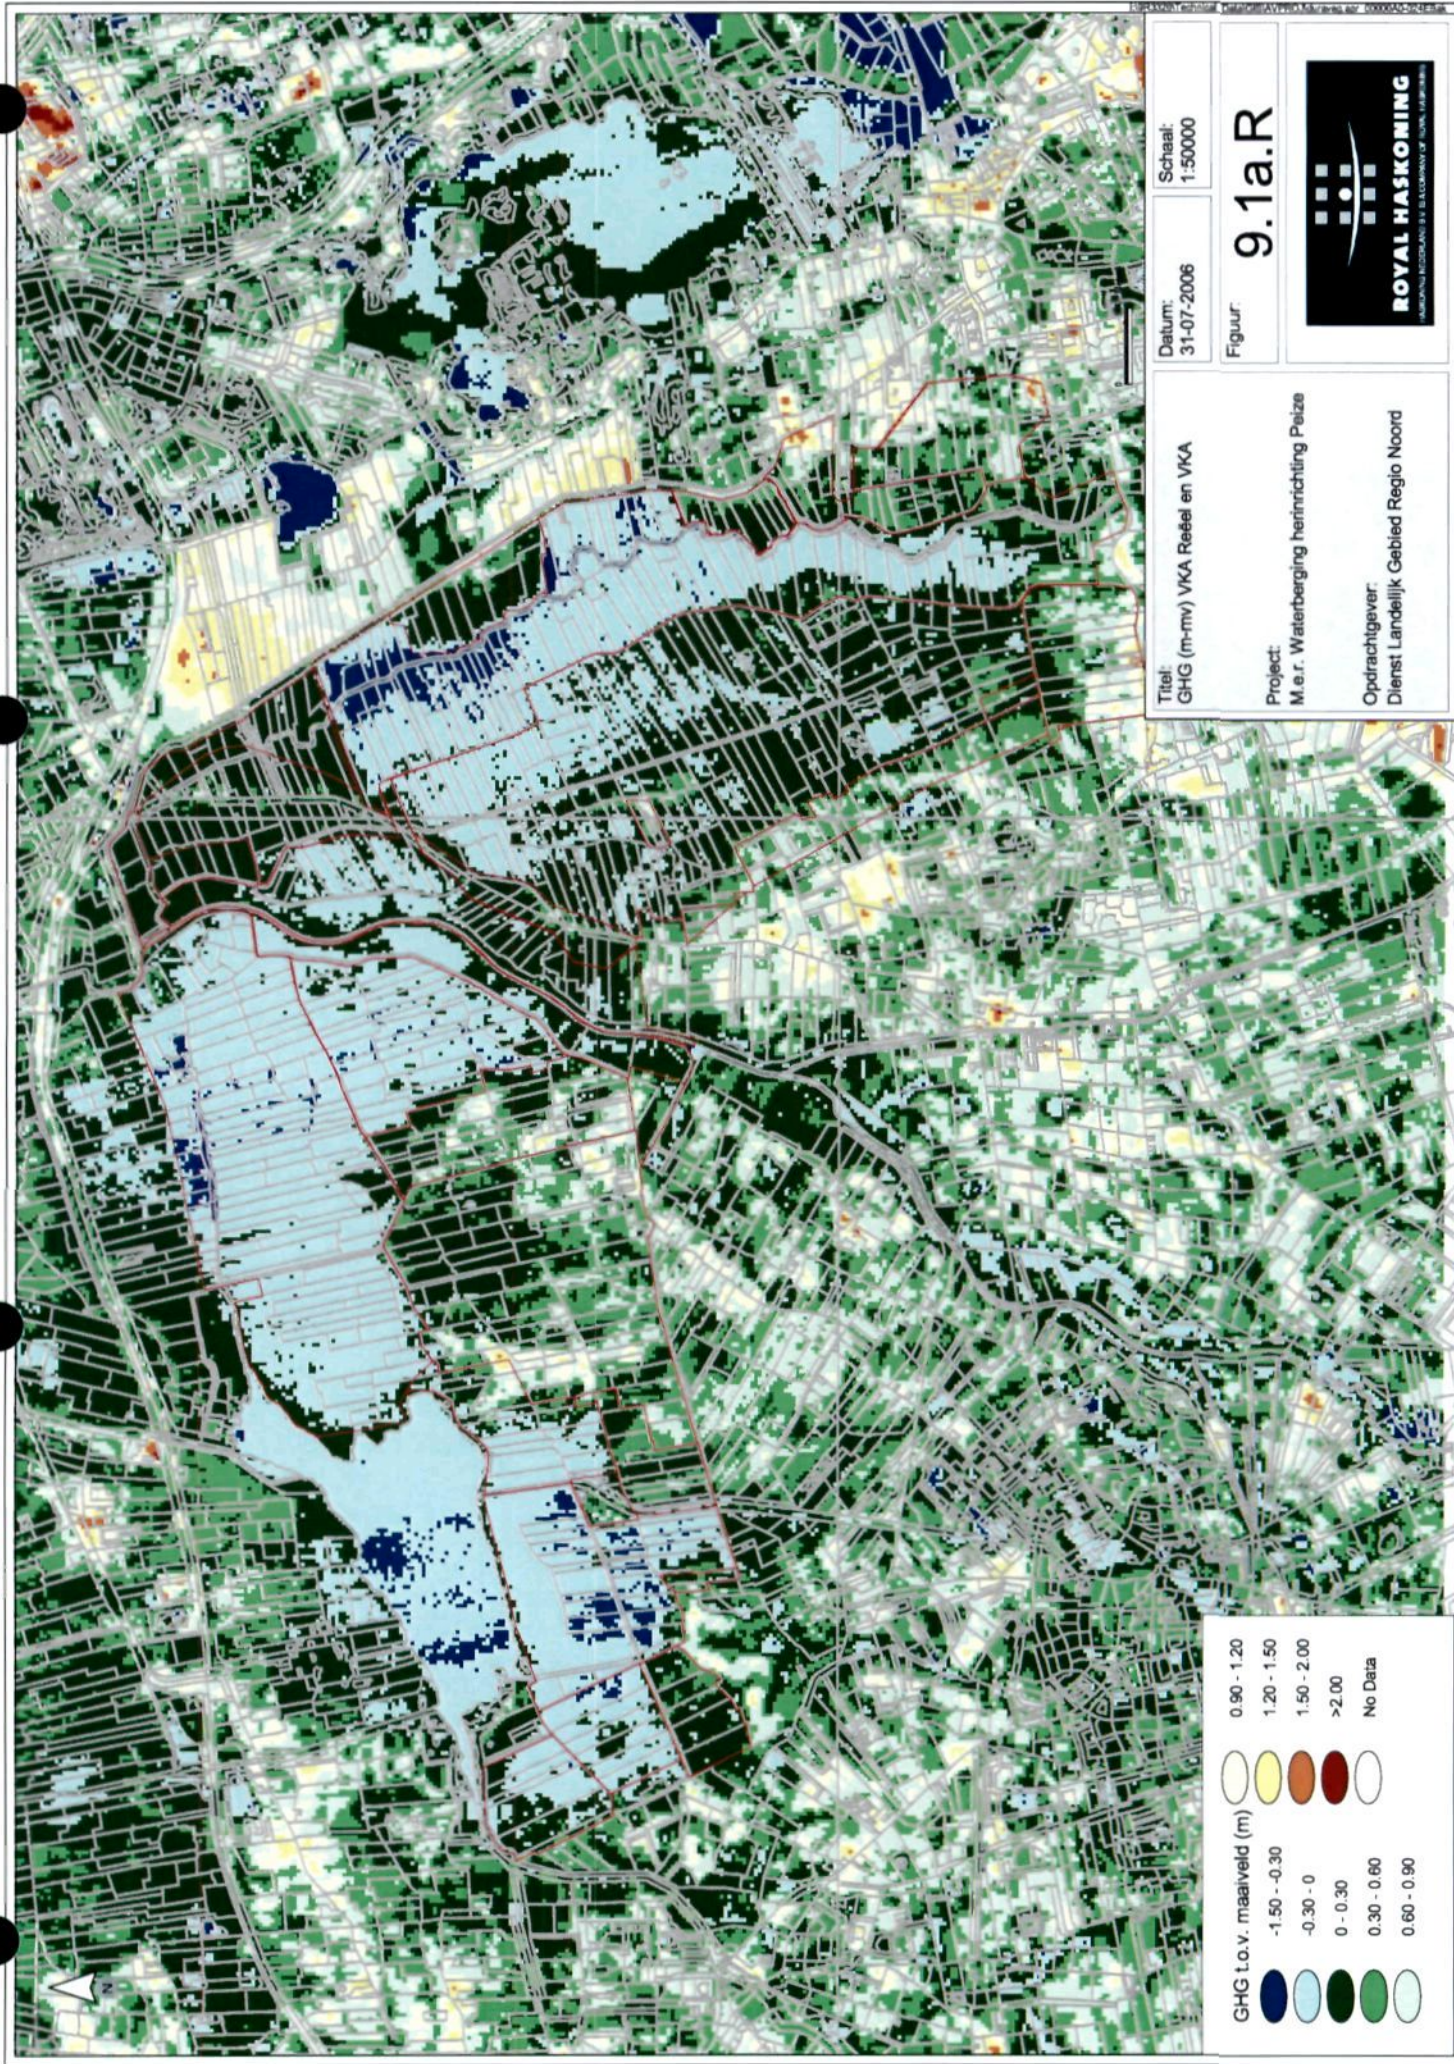

Datum:
31-07-2006

Schaal:
1:50000


Figuur:


9.1a.R


Titel:
GHG (m-mw) VKA Reëel en VKA

Project:
M.e.r. Waterberging heininrichting Peize

Opdrachtgever:
Dienst Landelijk Gebied Regio Noord

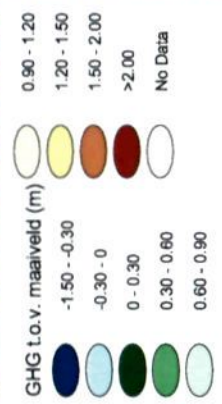

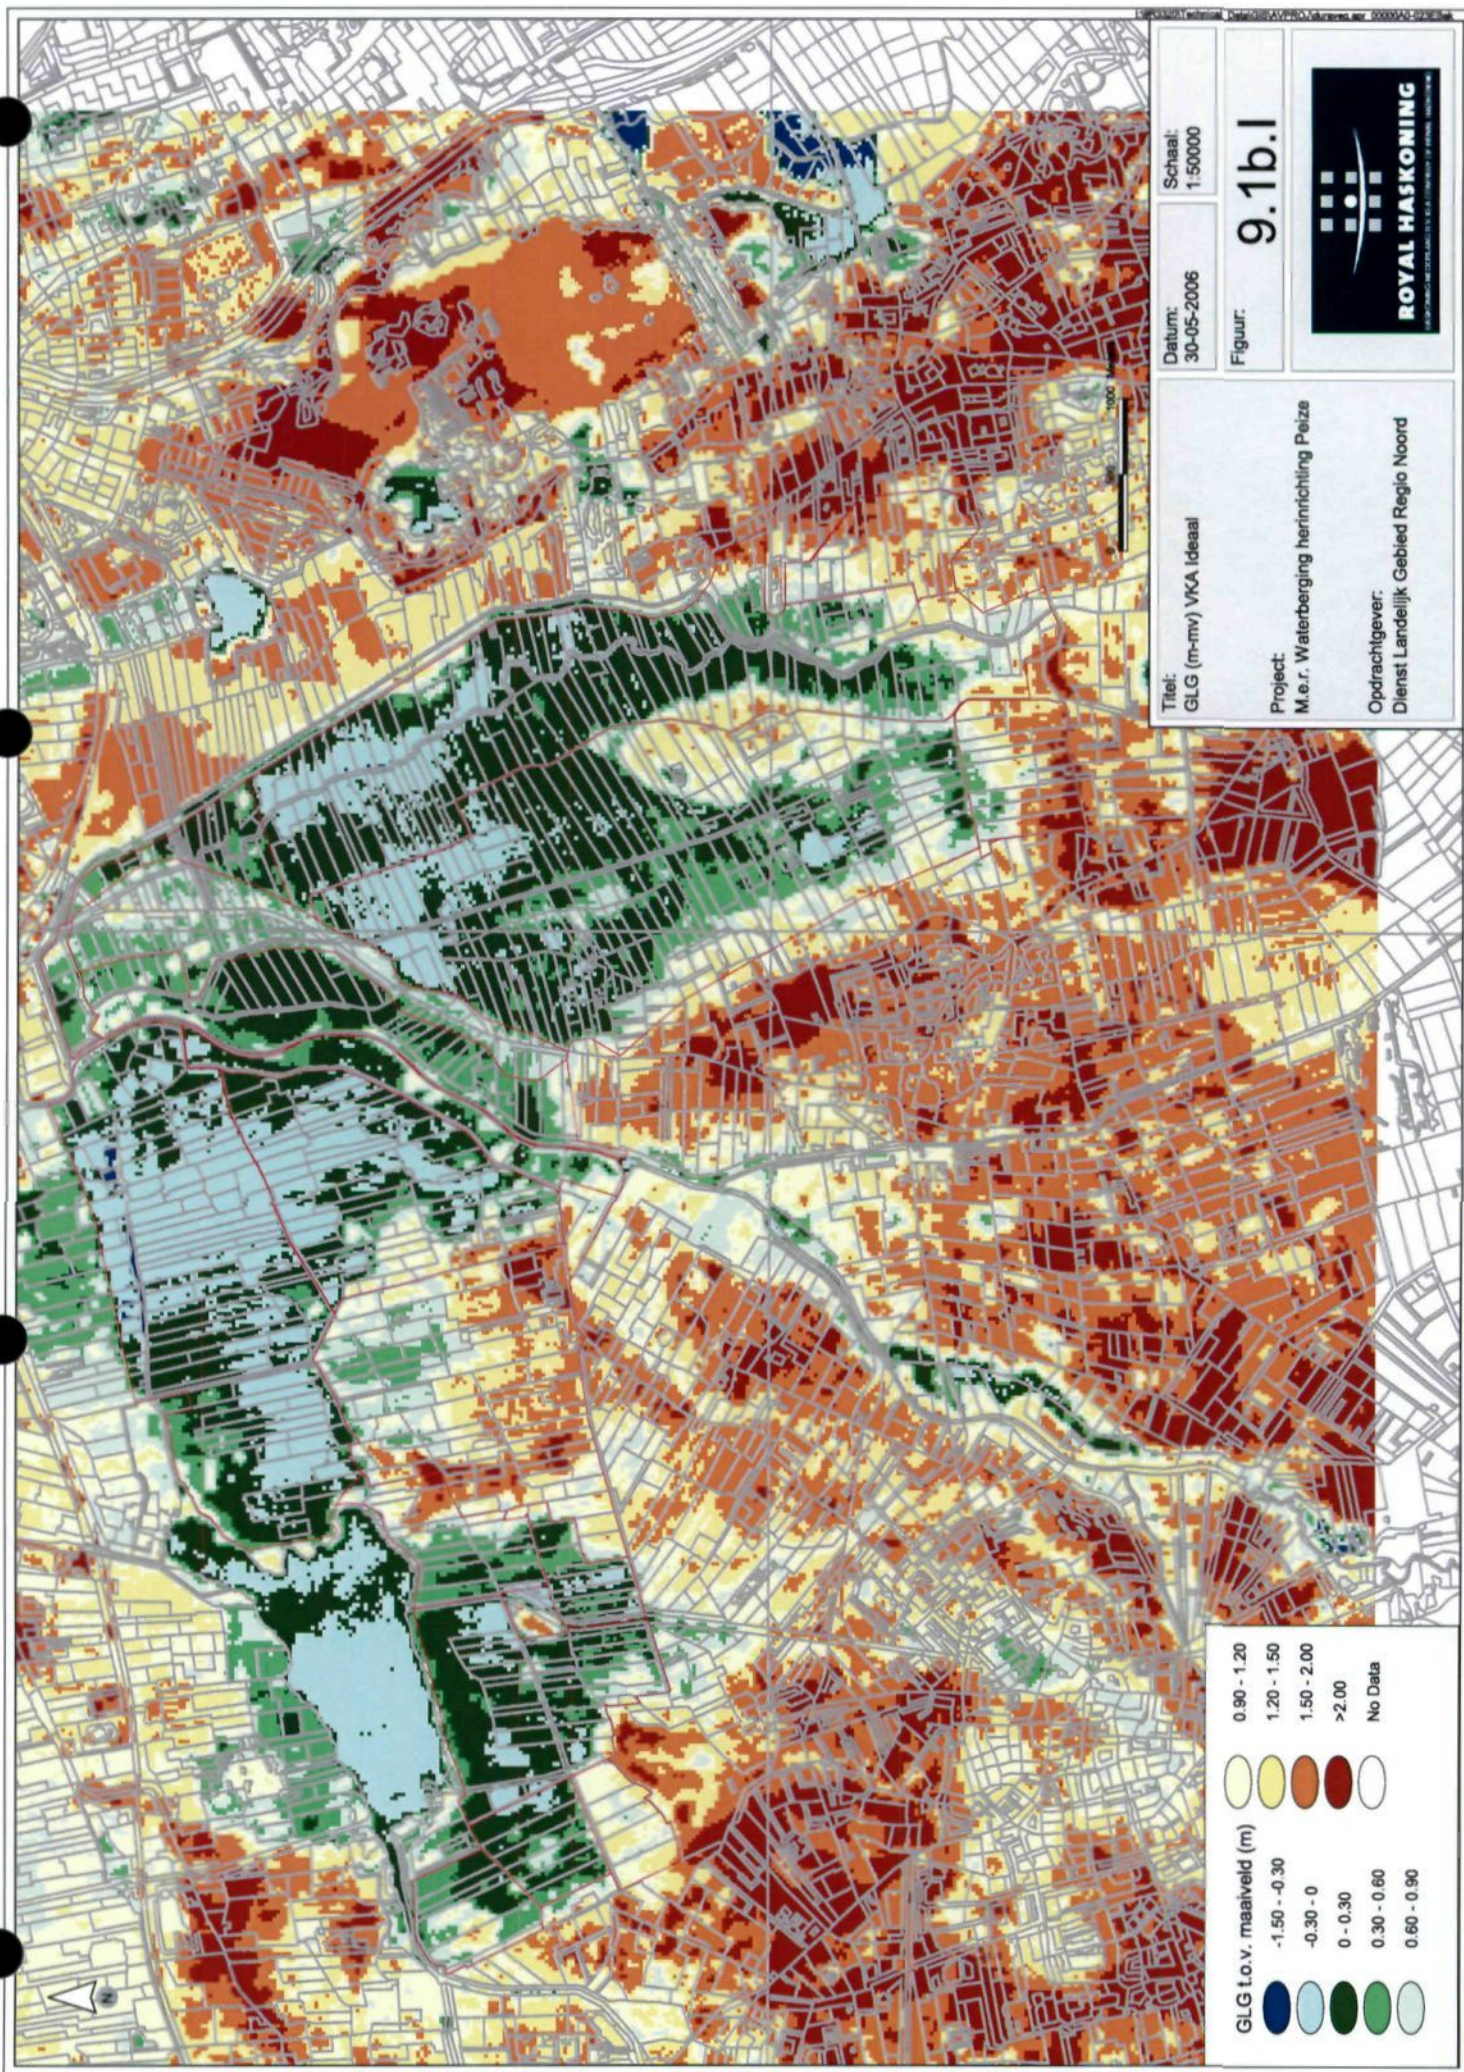

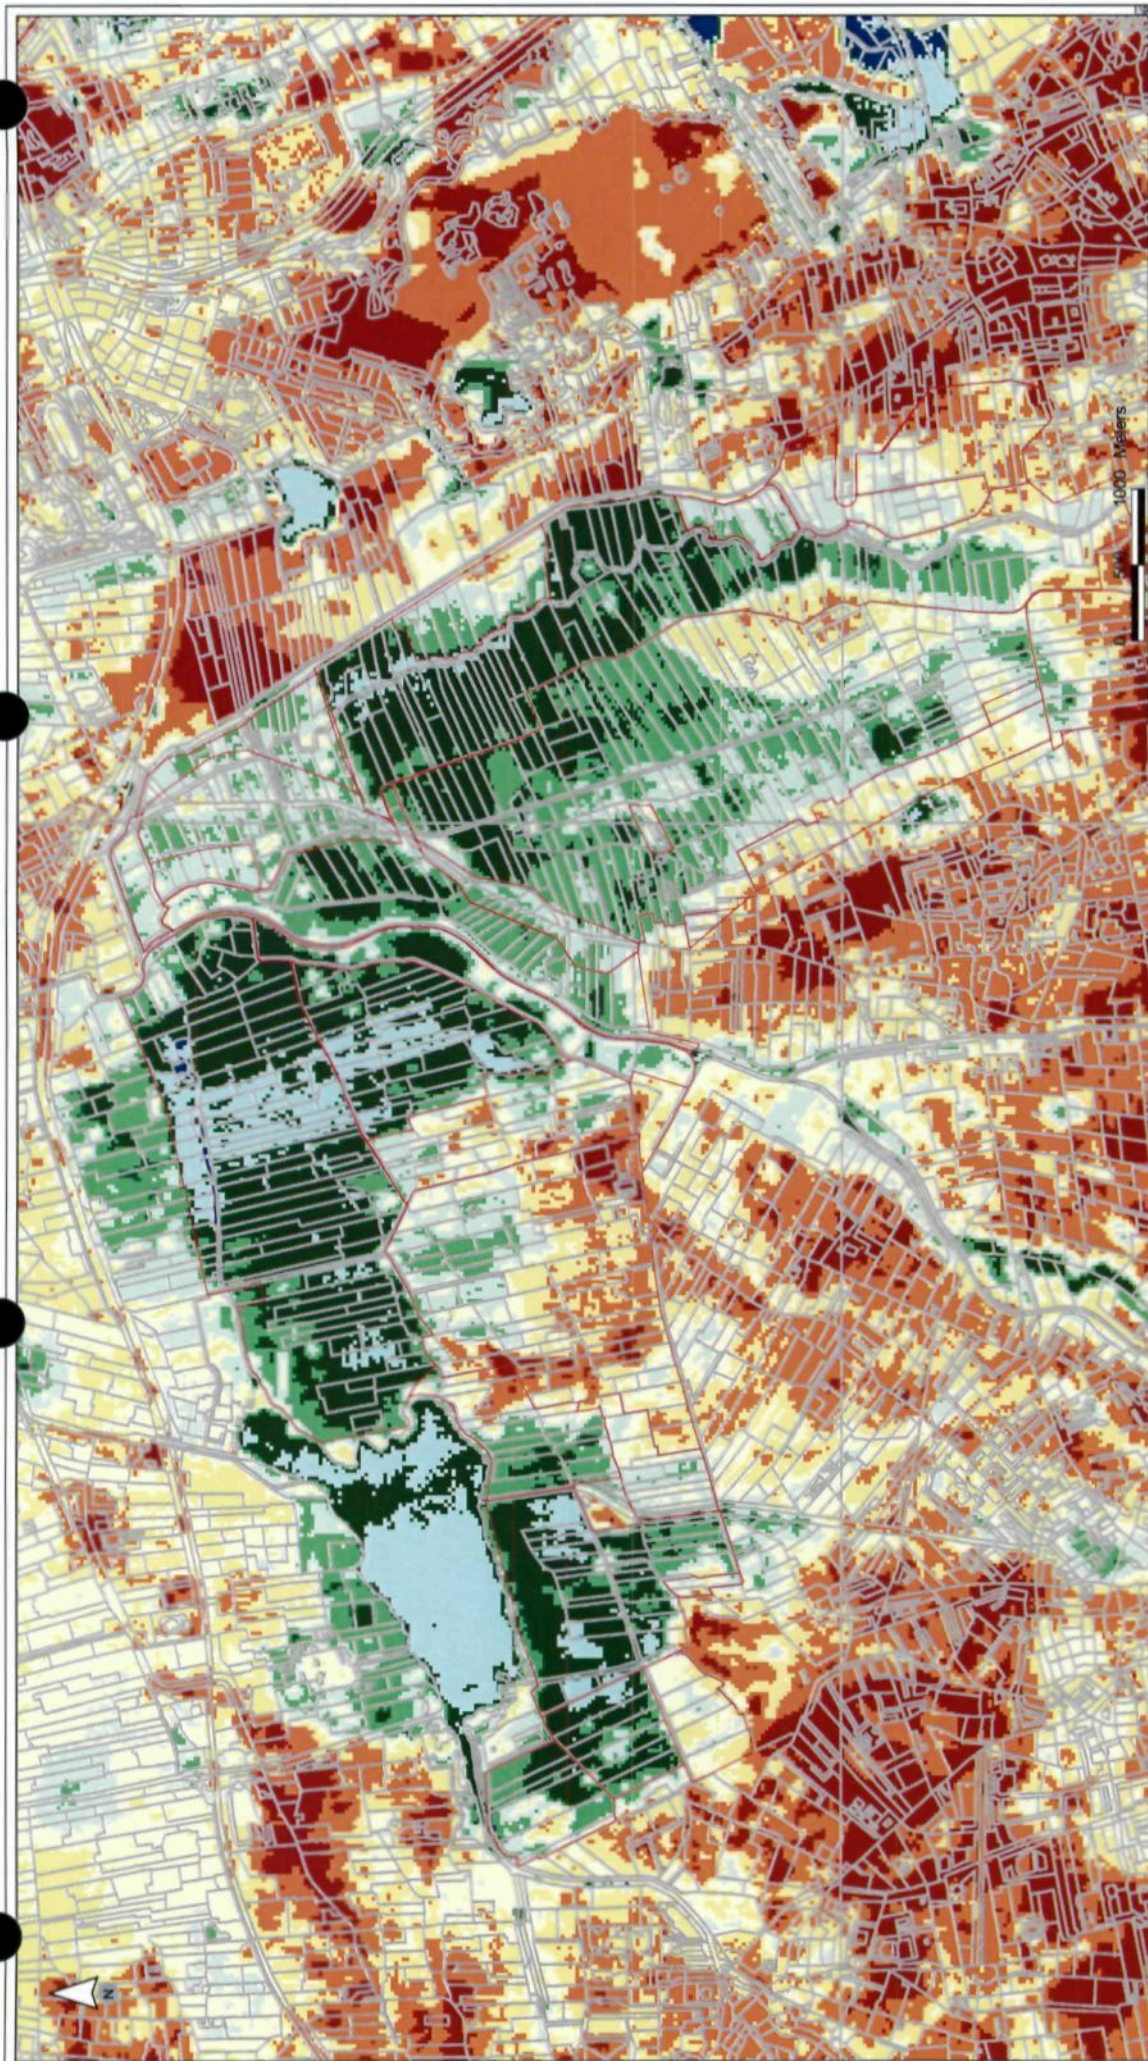

Titel: GLG (m-mv) VKA Reëel en VKA

Datum: 31-07-2006

Schaal: 1:50000

Project: M.e.r. Waterberging herinrichting Peize

Opdrachtgever: Dienst Landelijk Gebied Regio Noord

Figuur: 9.1b.R



