





provincie groningen

verkeer en vervoer



# Ontwerptekeningen tracéalternatieven MER wegomlegging Zuidhorn

19 mei 2006

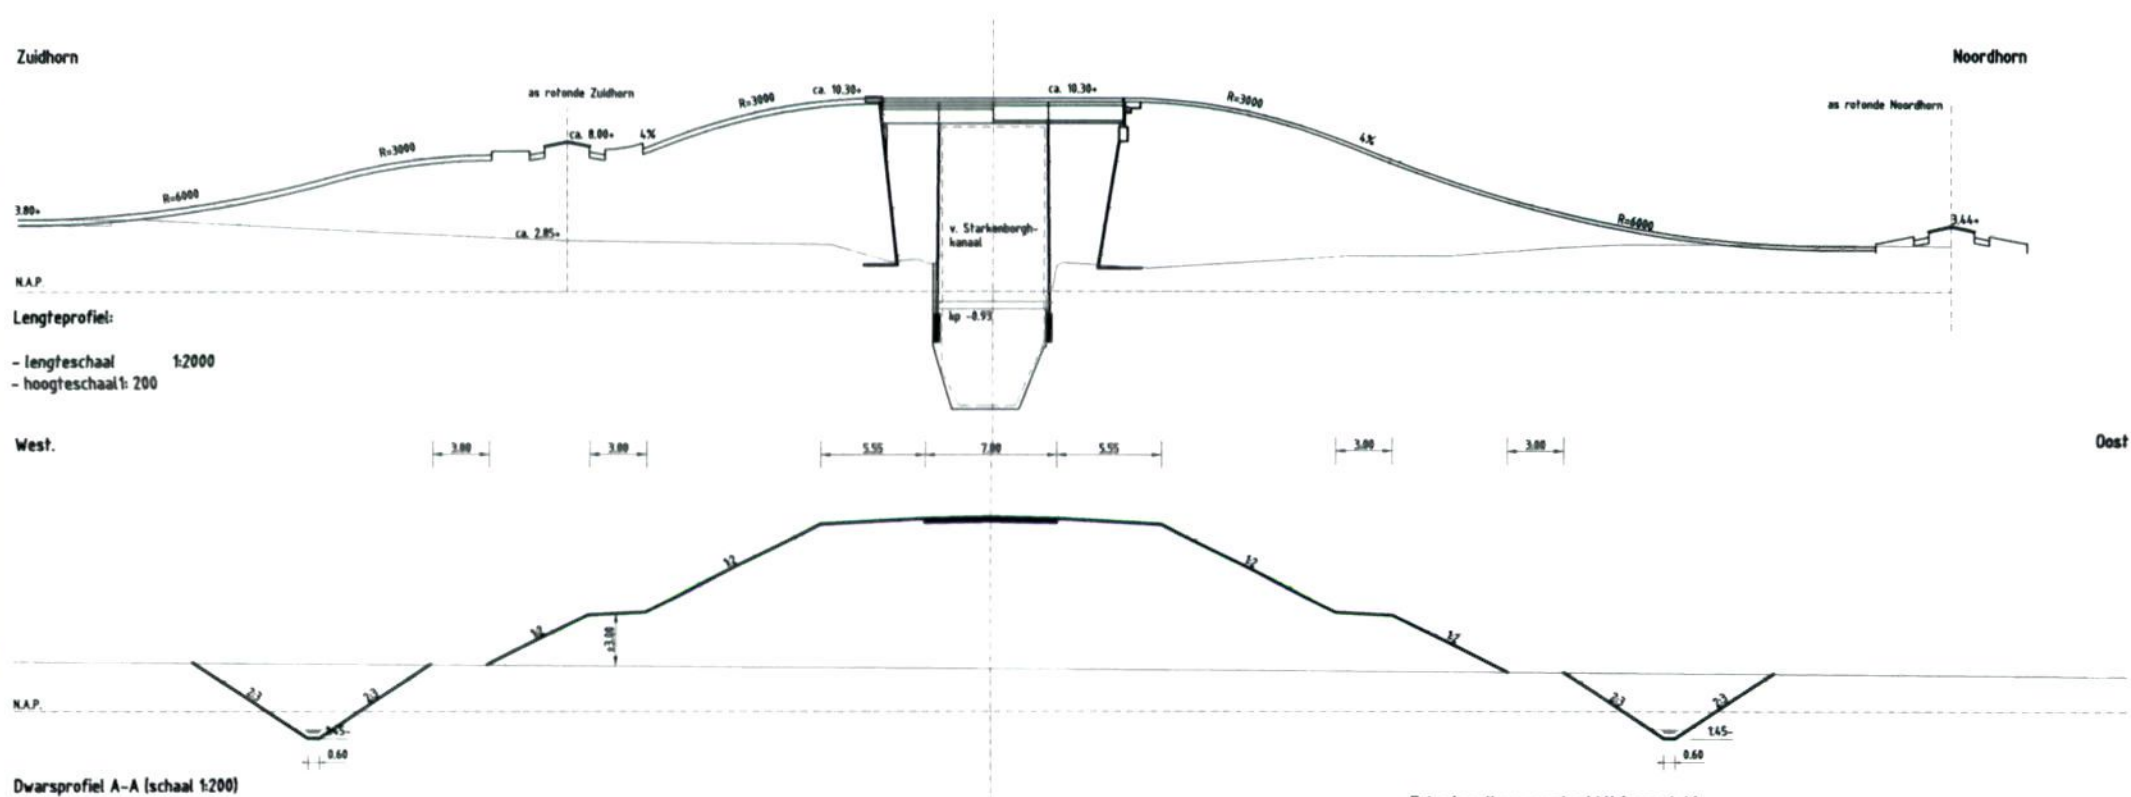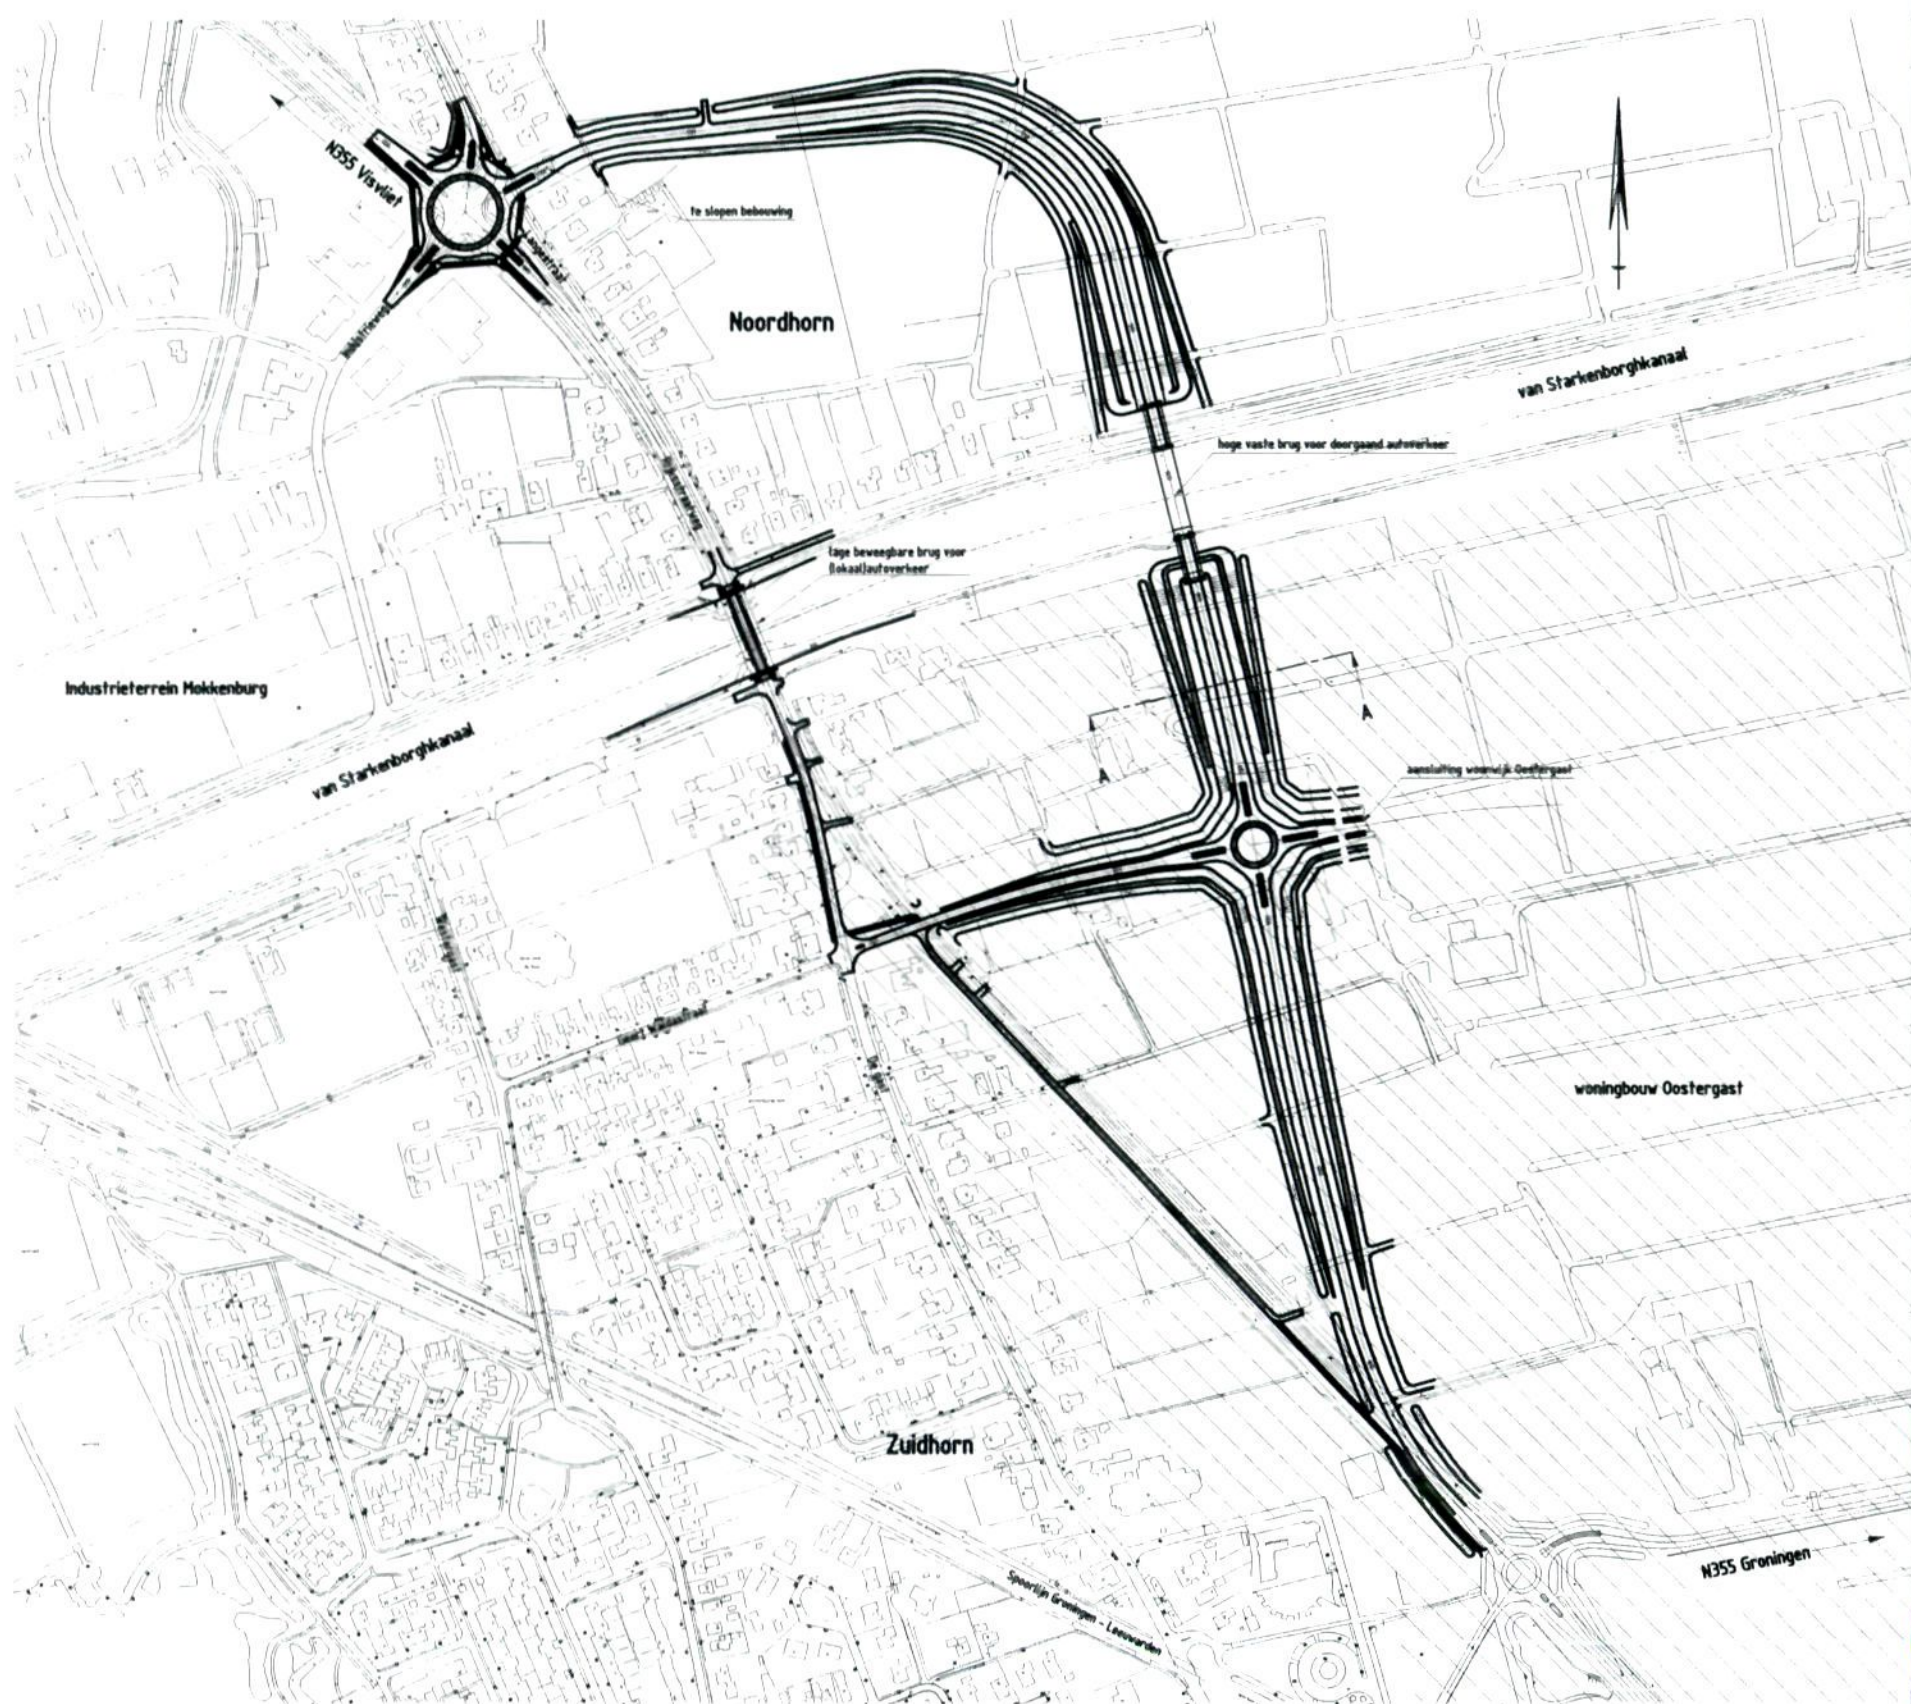

Tekening alleen op schaal bij formaat A1

**MER wegomlegging Zuidhorn**

**Weg N355: Groningen - Zuidhorn - Visvliet  
Vaarweg Lemmer - Delfzijl**



**Alternatief 1, variant A**

provincie groningen



afdeling vegenbouw

|                |                                                       |
|----------------|-------------------------------------------------------|
| getekend       | v.d.V.T./J. (02/02/96)                                |
| gecontroleerd  |                                                       |
| gezien         |                                                       |
| gevestigd      |                                                       |
| tekeningnummer |                                                       |
| formaat        | A1                                                    |
| schaal         | 1:2500                                                |
| blad           | plantekening<br>in 22 bladen<br>behorende bij project |
| <b>1.A</b>     | <b>MER Zuidhorn</b>                                   |

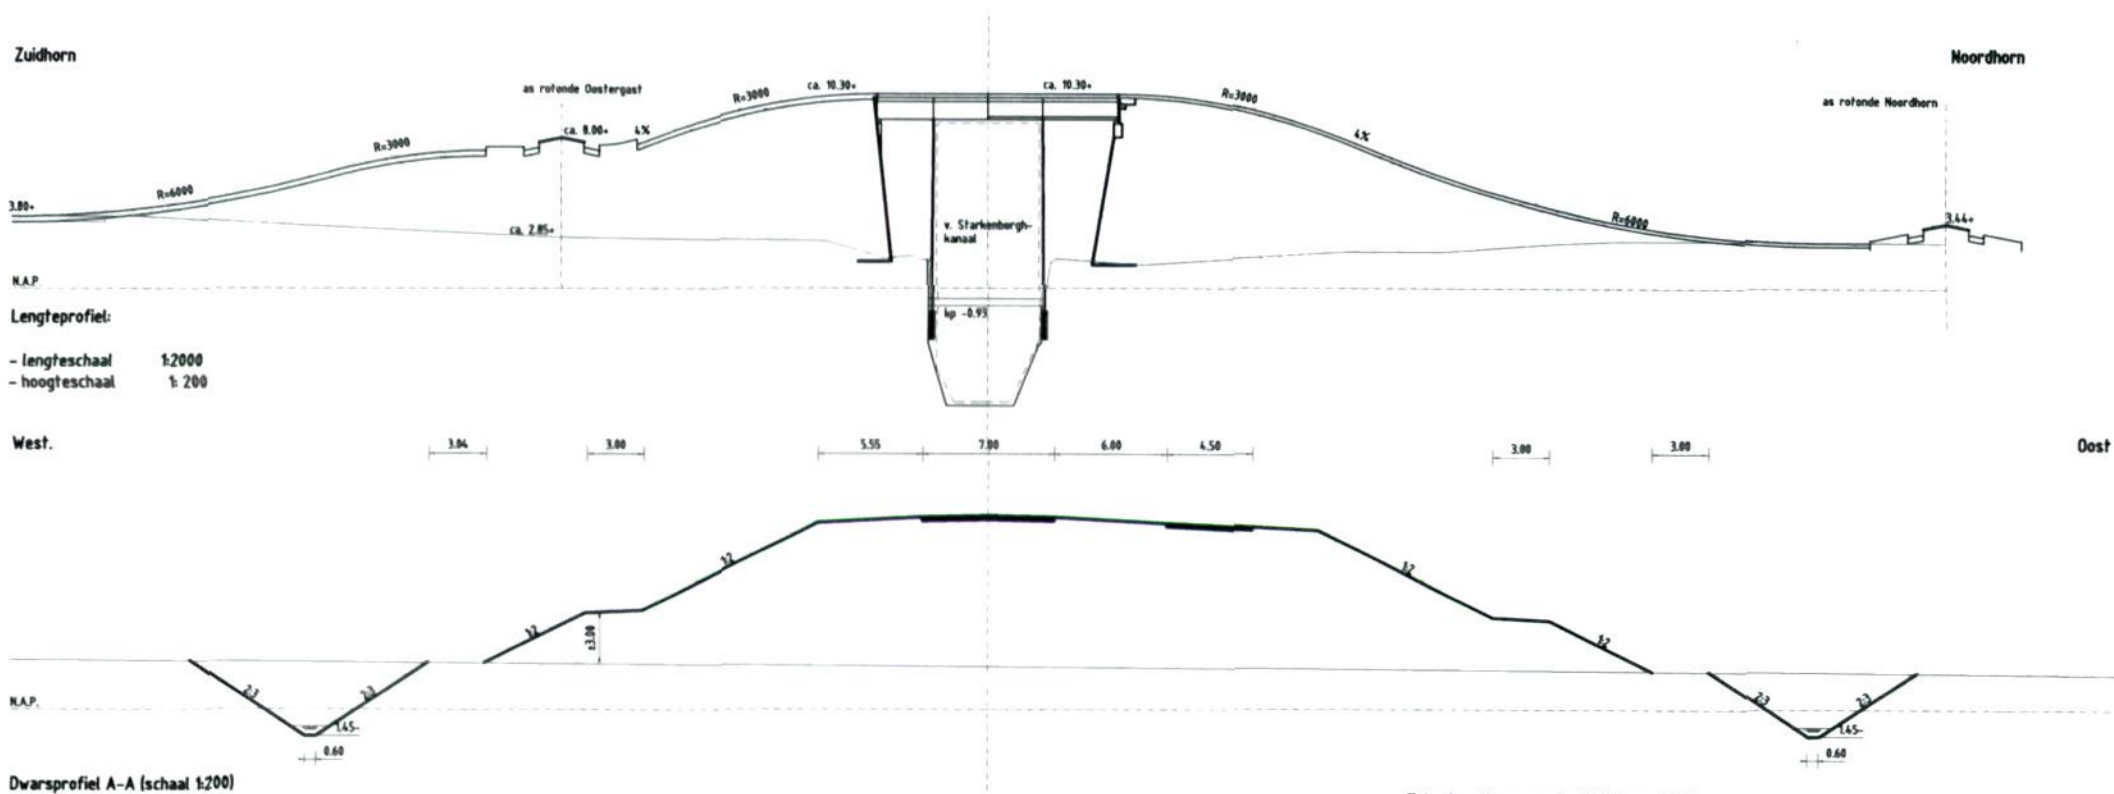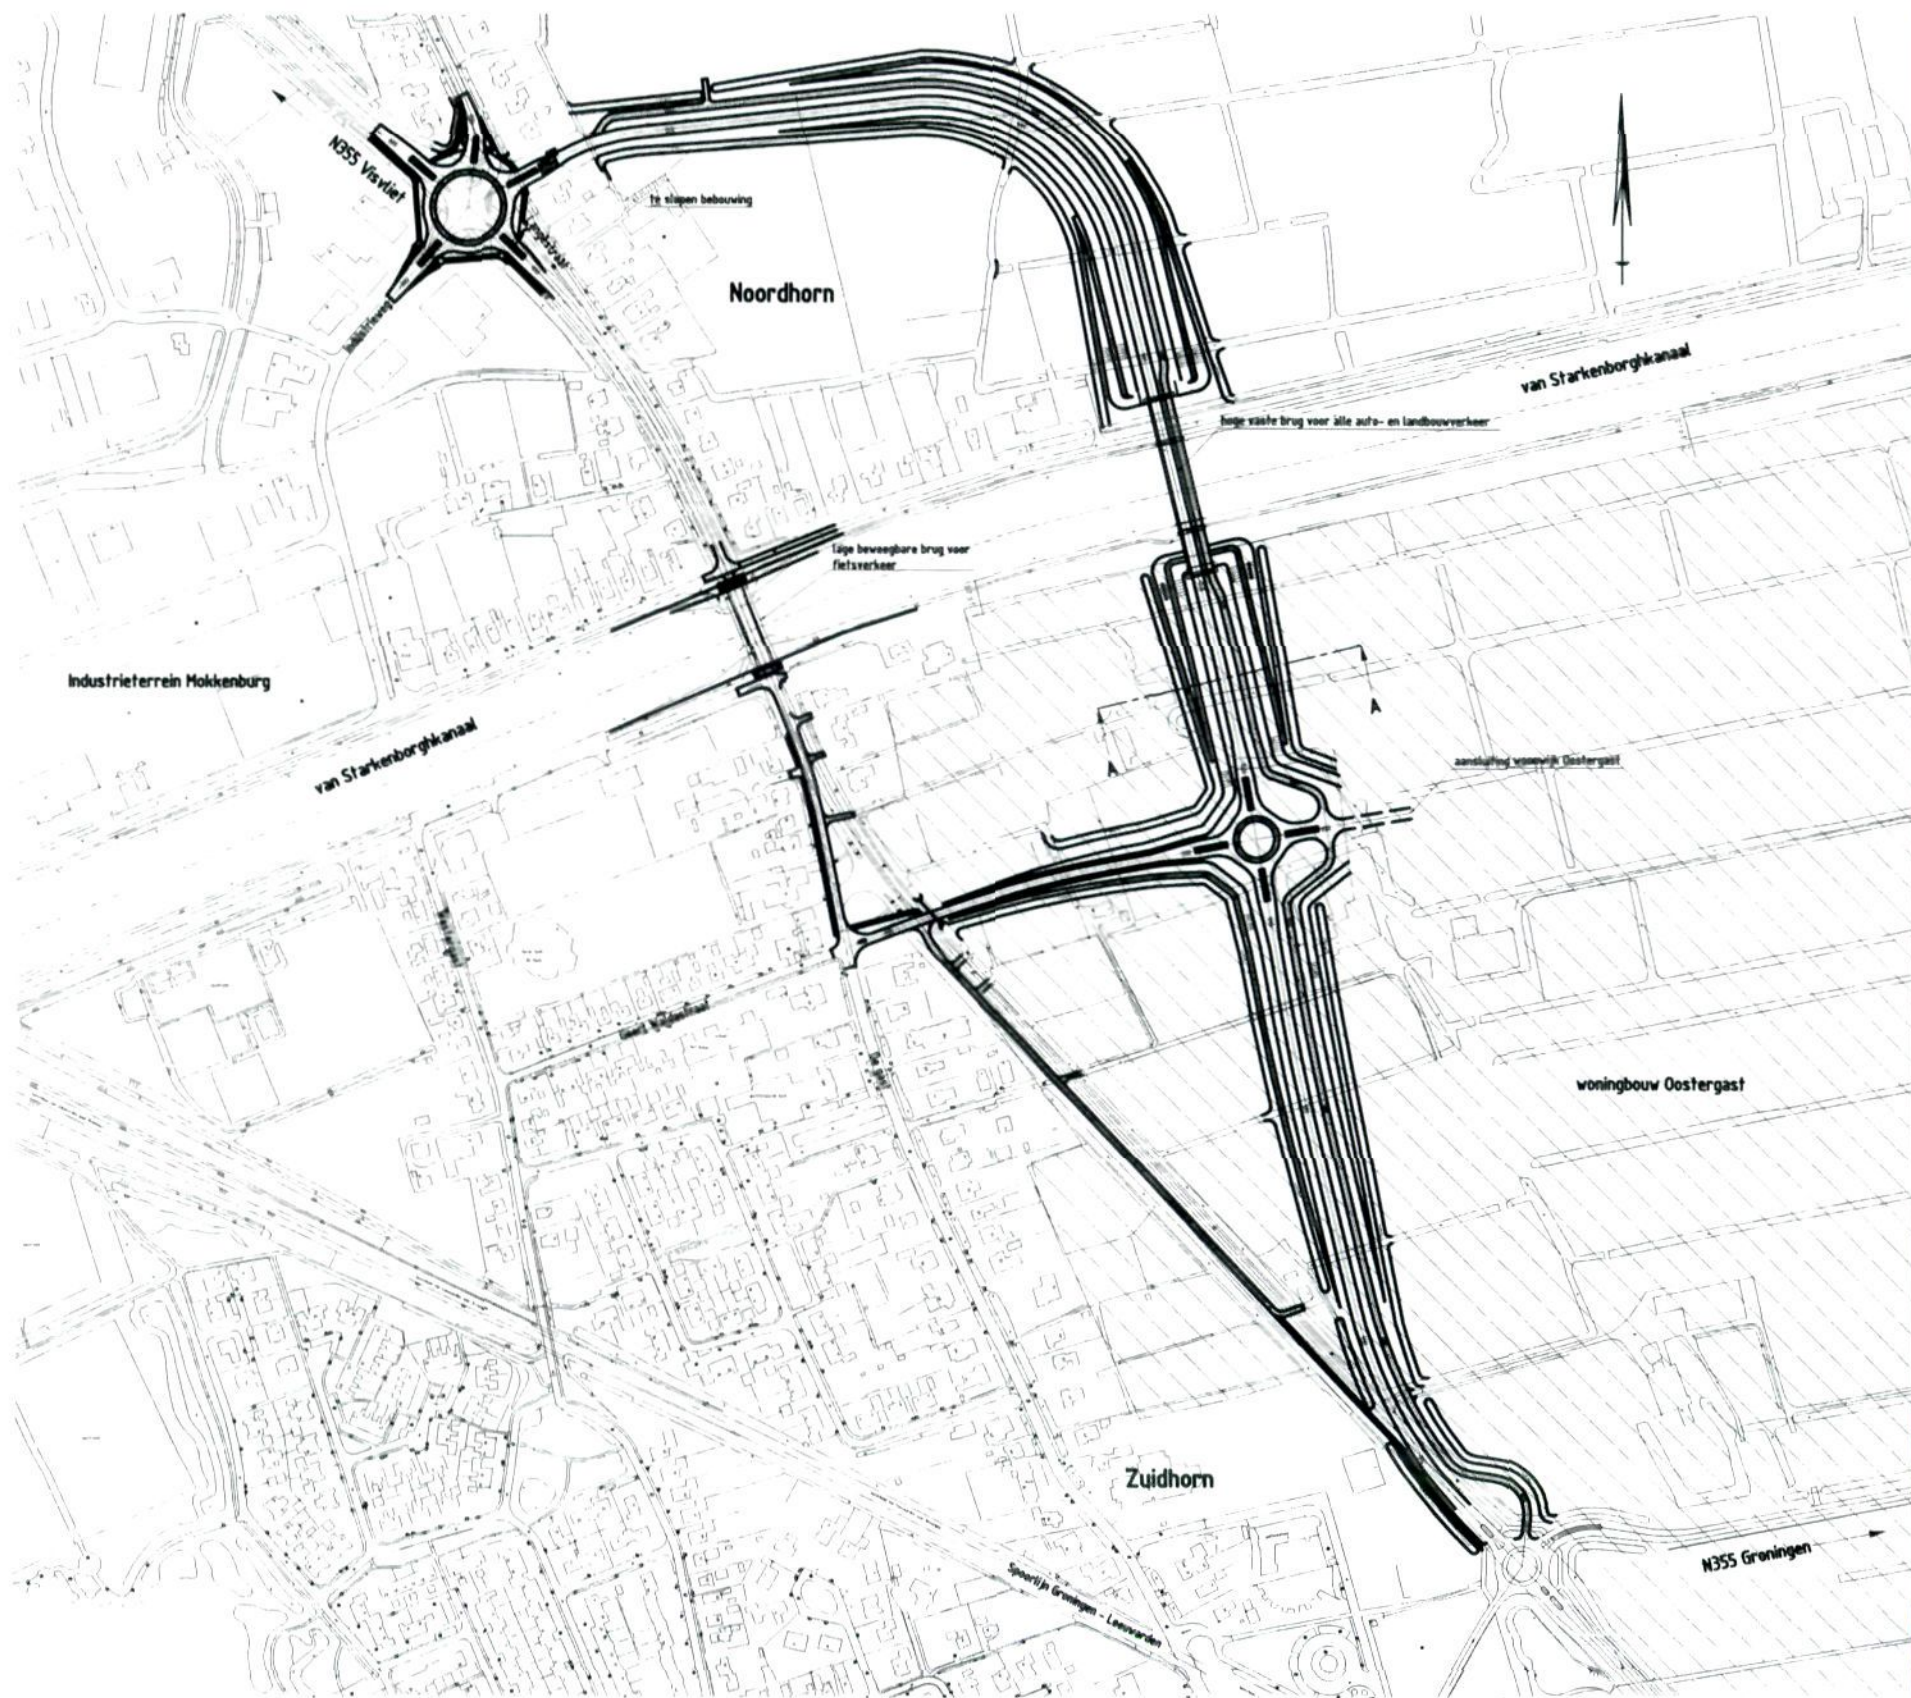

Tekening alleen op schaal bij formaat A1

**MER wegomlegging Zuidhorn**

**Weg N355: Groningen - Zuidhorn - Visvliet  
Vaarweg Lemmer - Delfzijl**

**Alternatief 1, variant B**



**provincie groningen**



afdeling vegenbouw

|                |                      |
|----------------|----------------------|
| getekend       | v.d.V./TJ (02/02/96) |
| gecontroleerd  |                      |
| gezien         |                      |
| gereviseerd    |                      |
| tekeningnummer |                      |
| formaat        | A1                   |
| schaal         | 1:2500               |


|            |                                                       |
|------------|-------------------------------------------------------|
| blad       | plantekening<br>in 22 bladen<br>behorende bij project |
| <b>1.B</b> | <b>MER Zuidhorn</b>                                   |

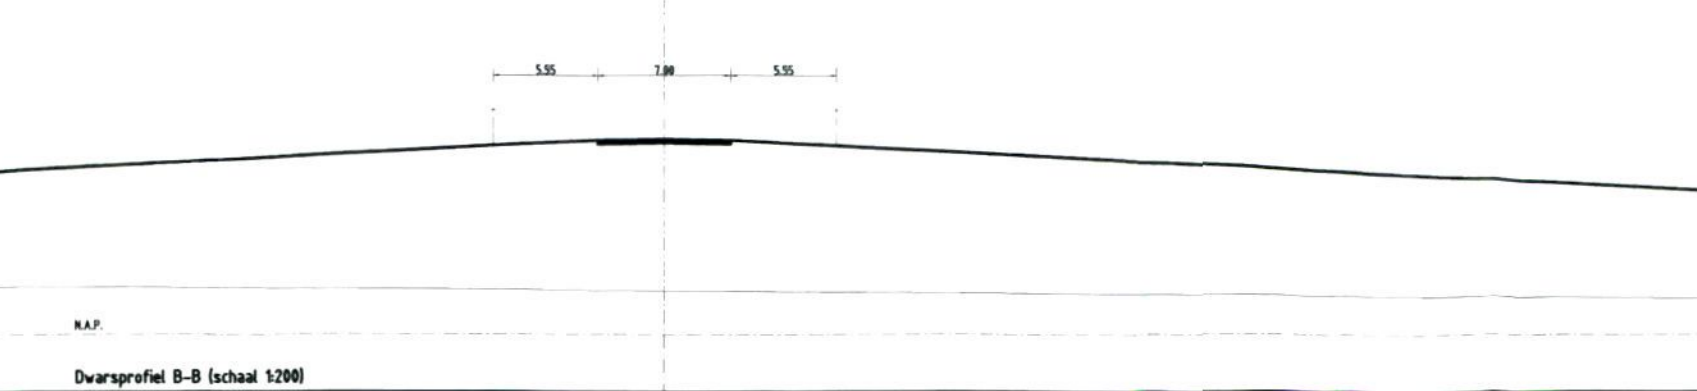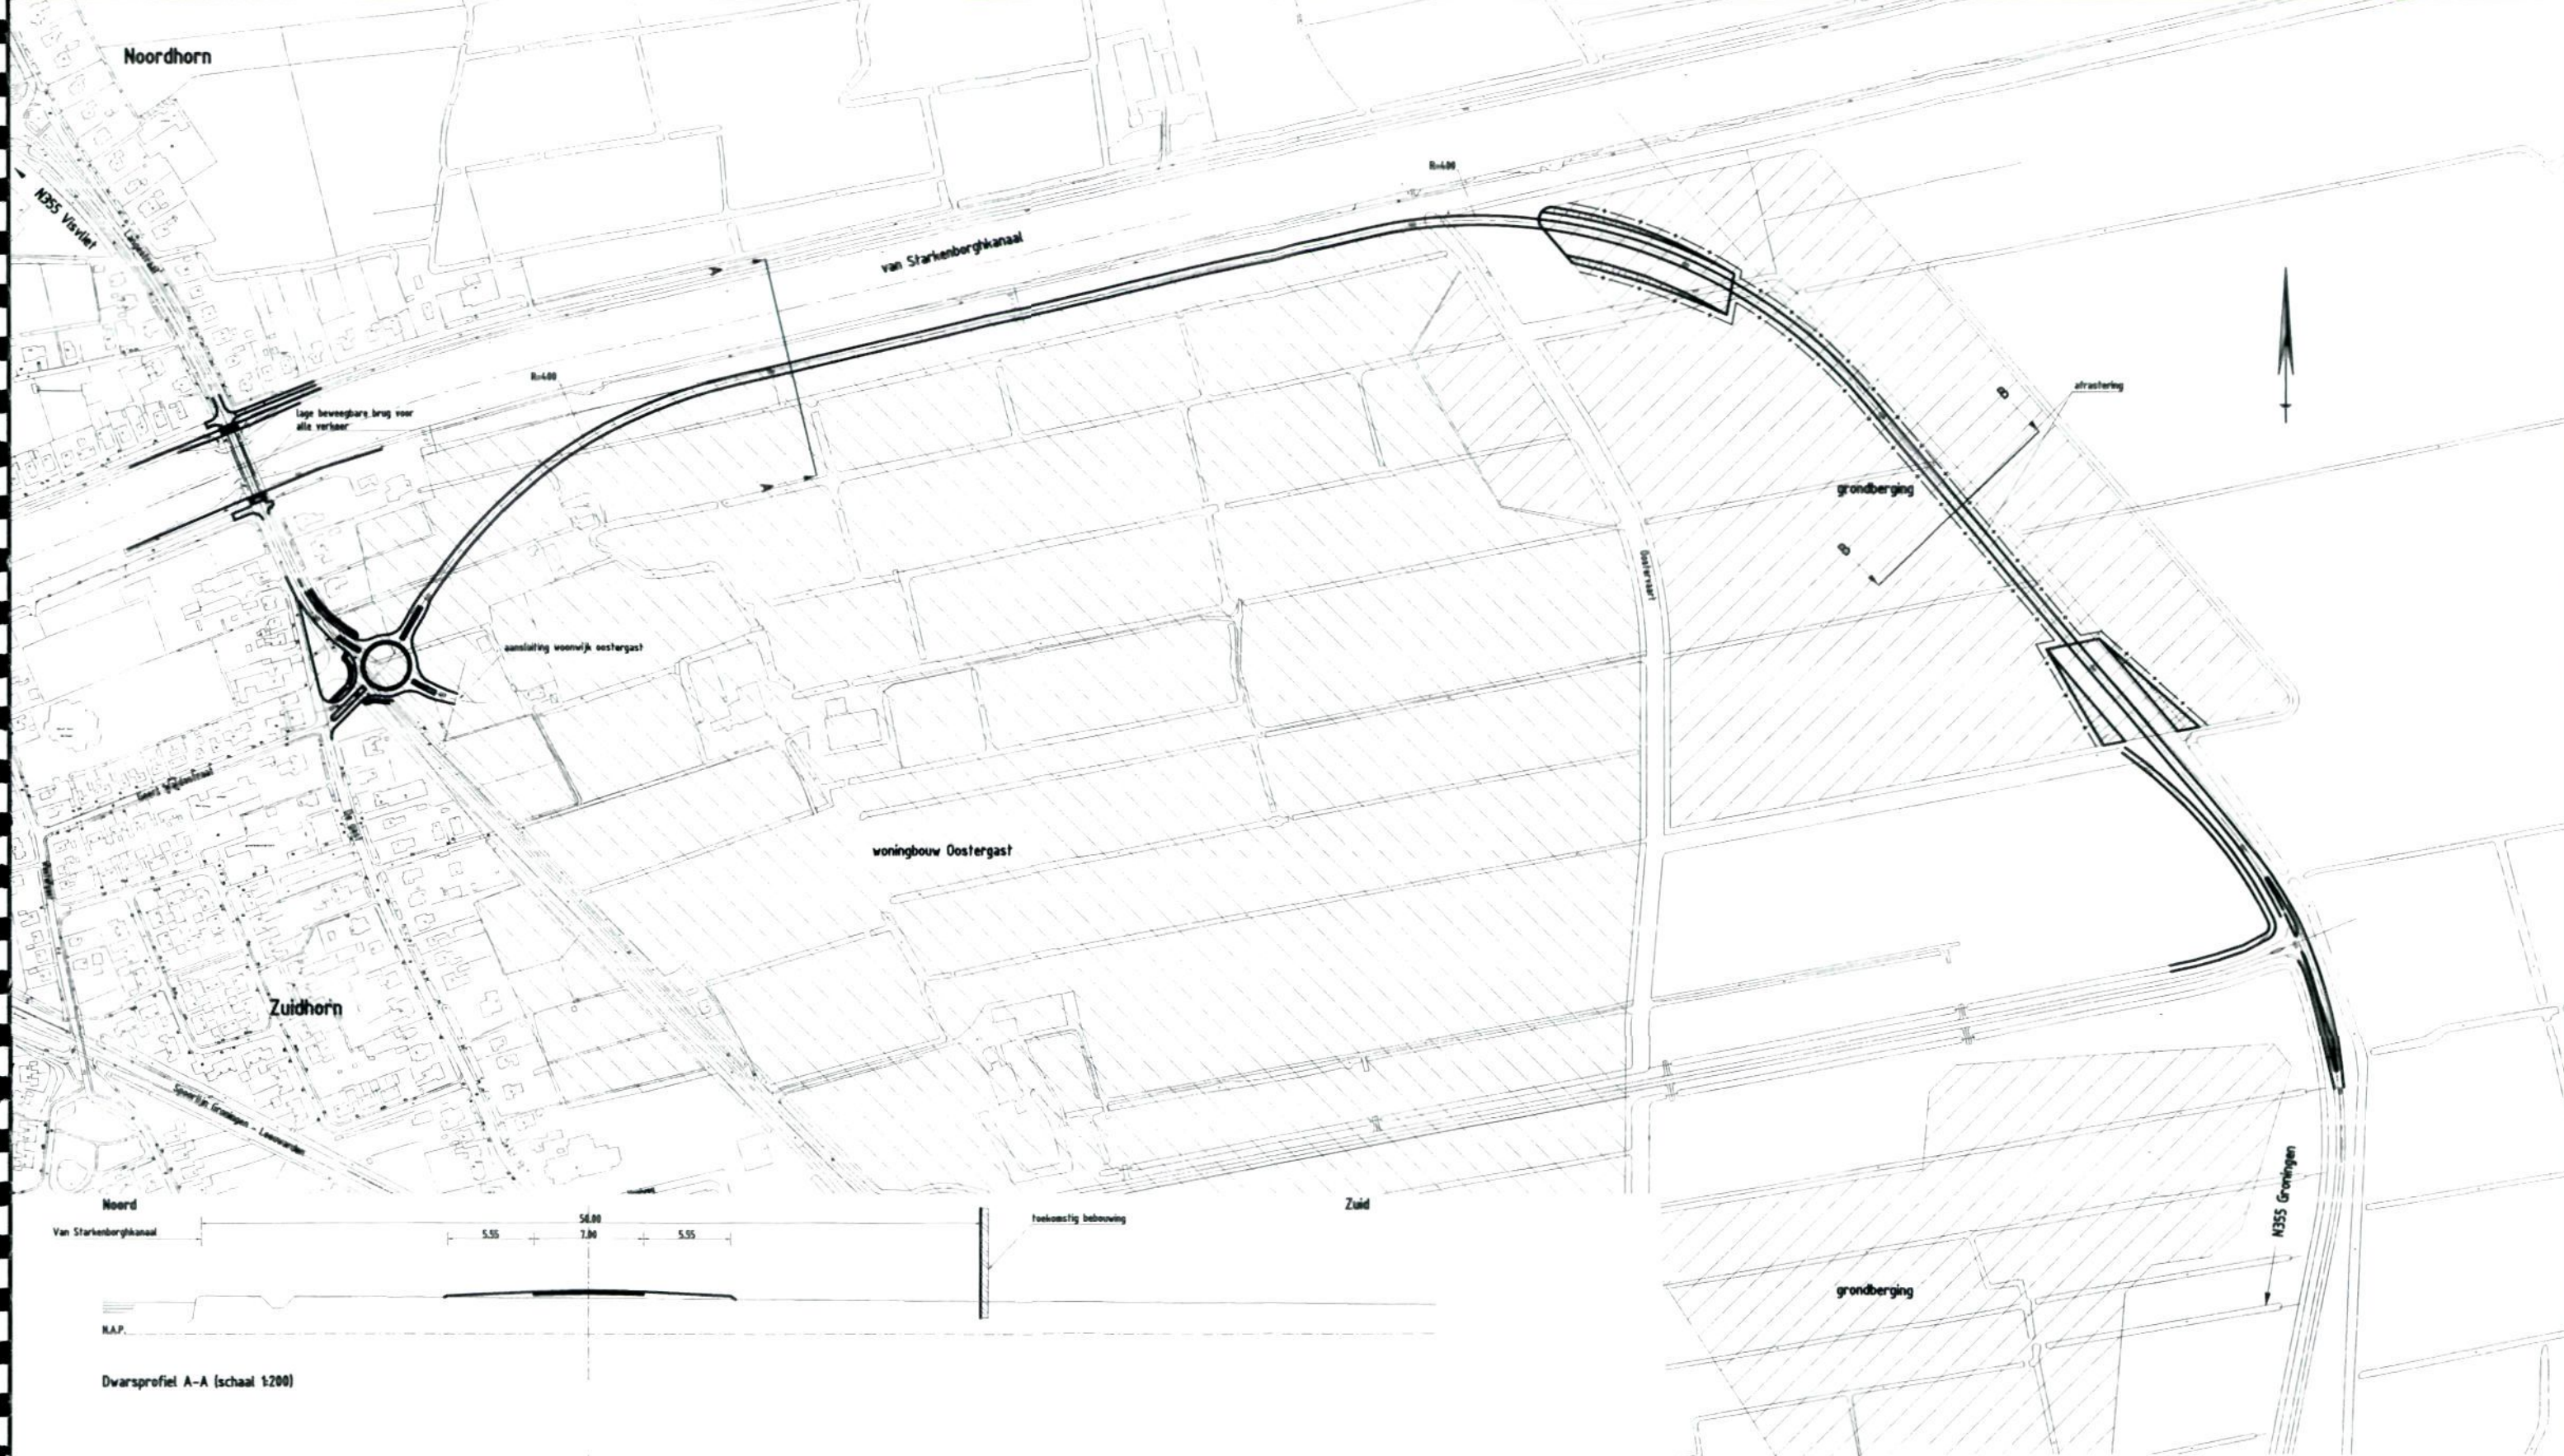






Voor lengteprofiel zie blad 7  
Tekening alleen op schaal bij formaat A1  
**MER wegomlegging Zuidhorn**

**Weg N355: Groningen - Zuidhorn - Visvliet  
Vaarweg Lemmer - Delfzijl**

**Alternatief 2**

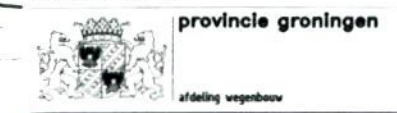

|                |                                                   |
|----------------|---------------------------------------------------|
| getekend       | : v.d.V./Tj 102/02/06                             |
| gecontroleerd  | :                                                 |
| gezien         | :                                                 |
| gereviseerd    | :                                                 |
| tekeningnummer | :                                                 |
| formaat        | : A1                                              |
| schaal         | : 1:2500                                          |
| blad           | : plantekening in 22 bladen behorende bij project |
| 2              | : MER Zuidhorn                                    |

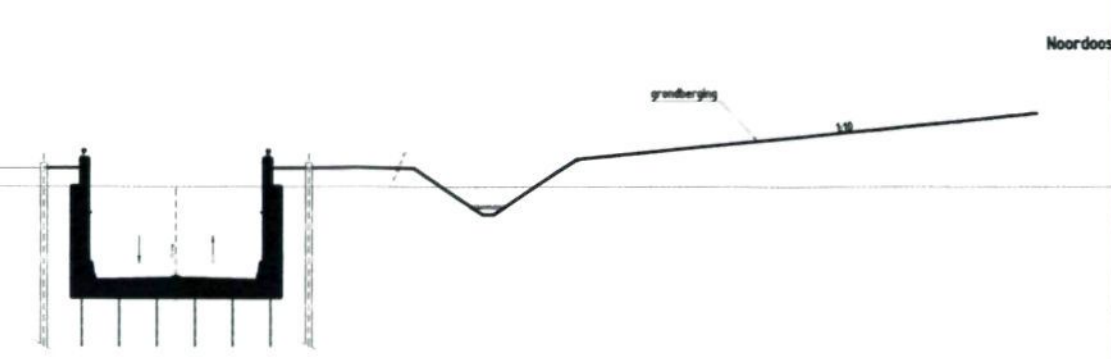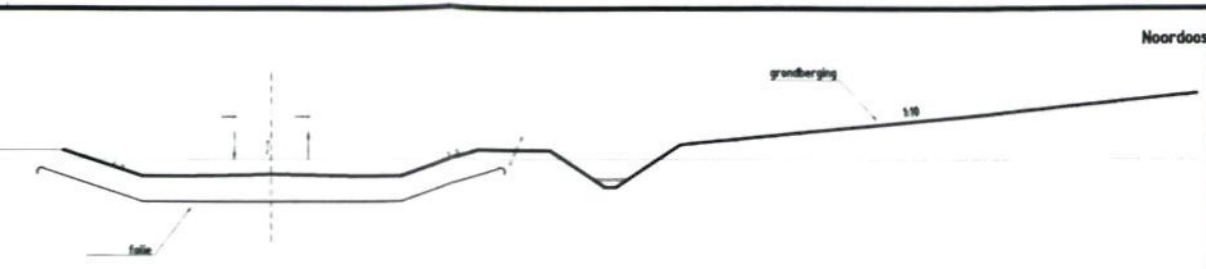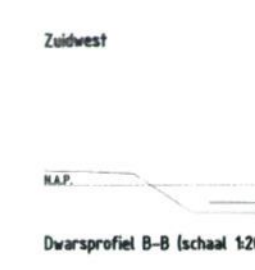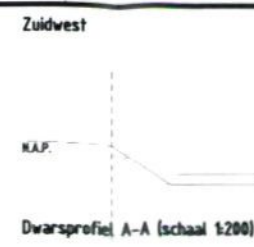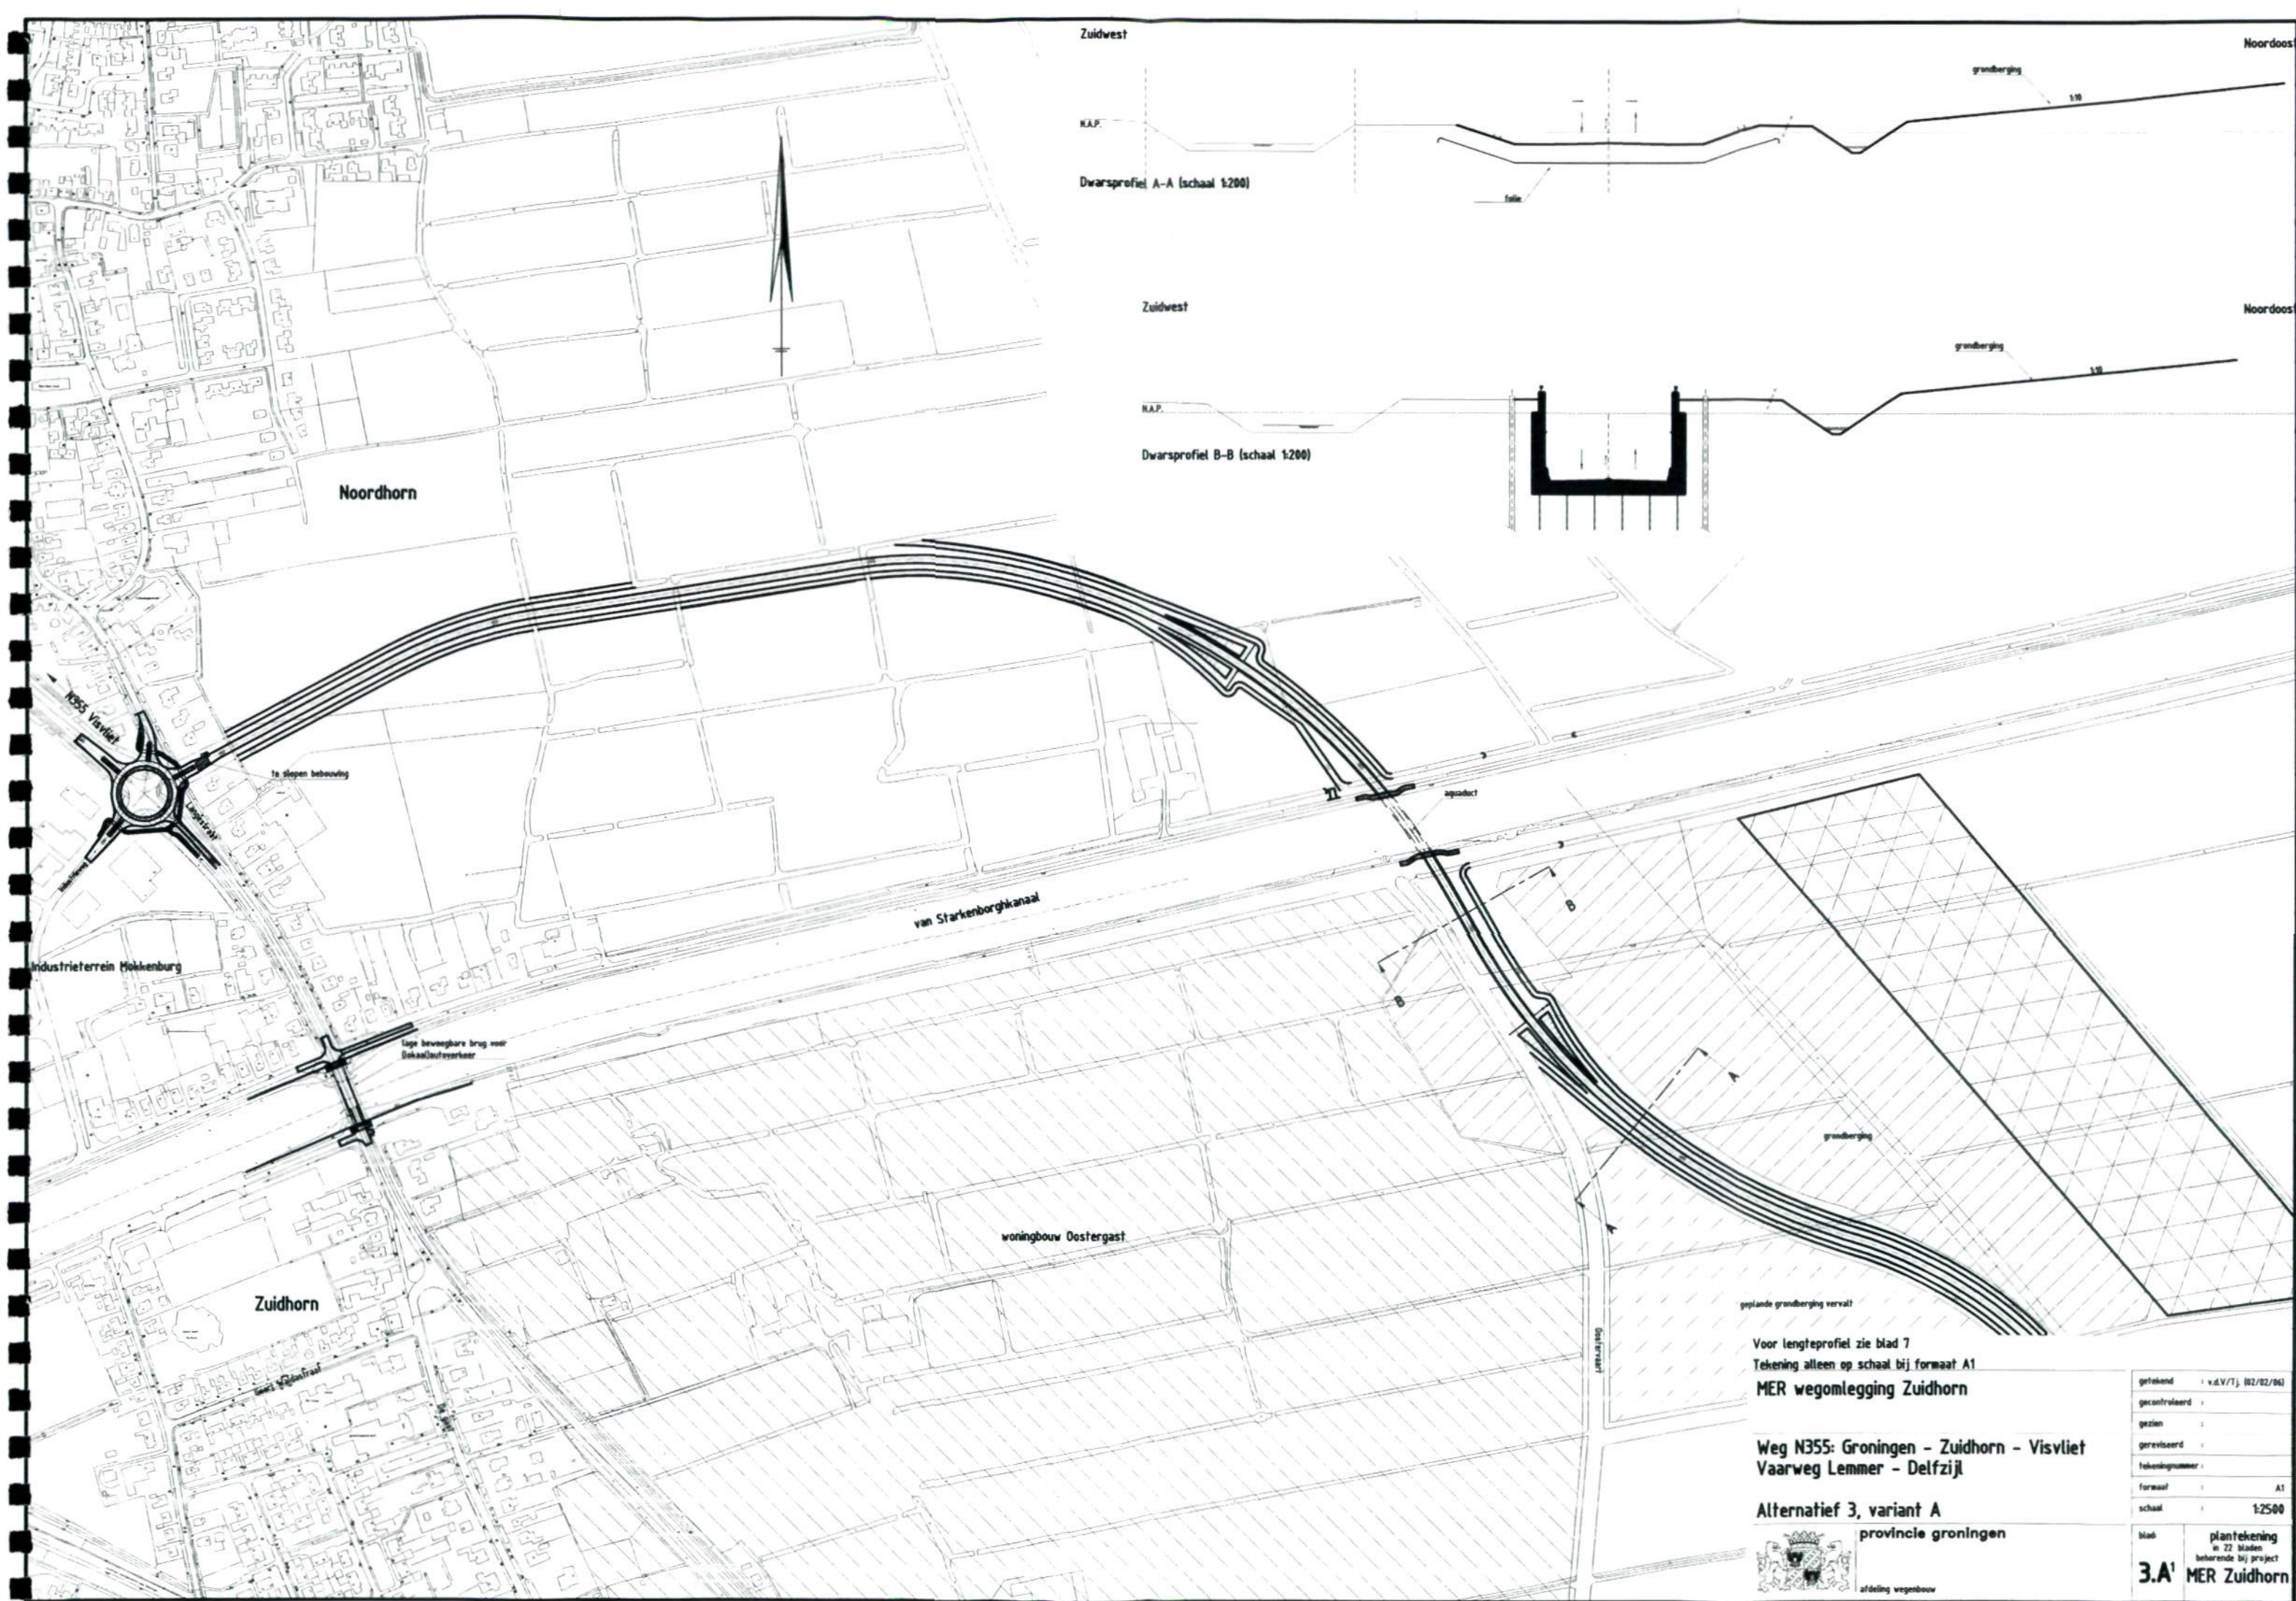

Voor lengteprofiel zie blad 7  
Tekening alleen op schaal bij formaat A1  
**MER wegomlegging Zuidhorn**

**Weg N355: Groningen - Zuidhorn - Visvliet**  
**Vaarweg Lemmer - Delfzijl**

**Alternatief 3, variant A**  
provincie groningen

 afdeling wegenbouw

|                 |                                                           |
|-----------------|-----------------------------------------------------------|
| getekend        | : v.d.V./T.J. (02/02/06)                                  |
| gecontroleerd   | :                                                         |
| gezien          | :                                                         |
| gepreiseerd     | :                                                         |
| tekeningsnummer | :                                                         |
| formaat         | : A1                                                      |
| schaal          | : 1:2500                                                  |
| blad            | : plantekening<br>in 22 bladen<br>betreffende bij project |
| <b>3.A'</b>     | <b>MER Zuidhorn</b>                                       |




Zuid-west

Noord-oost

toekomstige bebouwing

N.A.P.

Dwarsprofiel B-B (schaal 1:200)

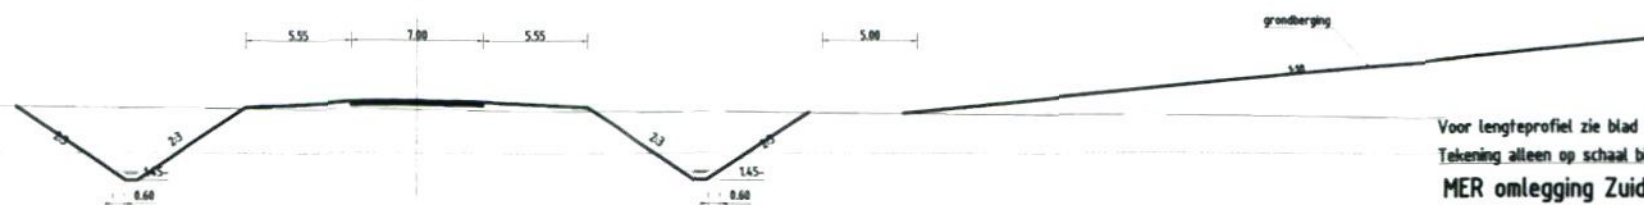

Voor lengteprofiel zie blad 7

Tekening alleen op schaal bij formaat A1

MER omlegging Zuidhorn

Weg N355: Groningen - Zuidhorn - Visvliet  
Vaarweg Lemmer - Delfzijl



Alternatief 3. variant A

provincie groningen



afdeling vegenbouw

|                  |                                                         |
|------------------|---------------------------------------------------------|
| getekend         | : v.d.V./T.J. 002/02/061                                |
| gecontroleerd    | :                                                       |
| gezien           | :                                                       |
| gereviseerd      | :                                                       |
| tekeningsnummer  | :                                                       |
| formaat          | : A1                                                    |
| schaal           | : 1:2500                                                |
| blad             | : plantekening<br>in 22 bladen<br>behorende bij project |
| 3.A <sup>2</sup> | MER Zuidhorn                                            |

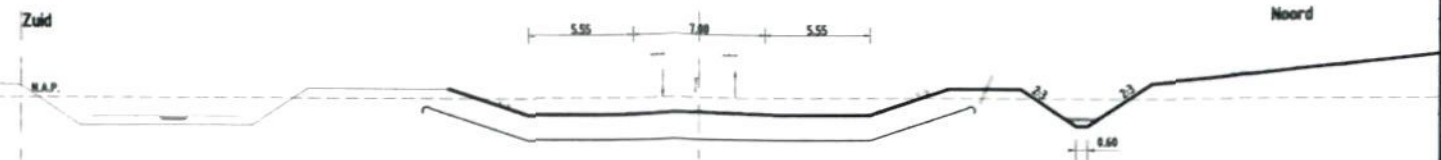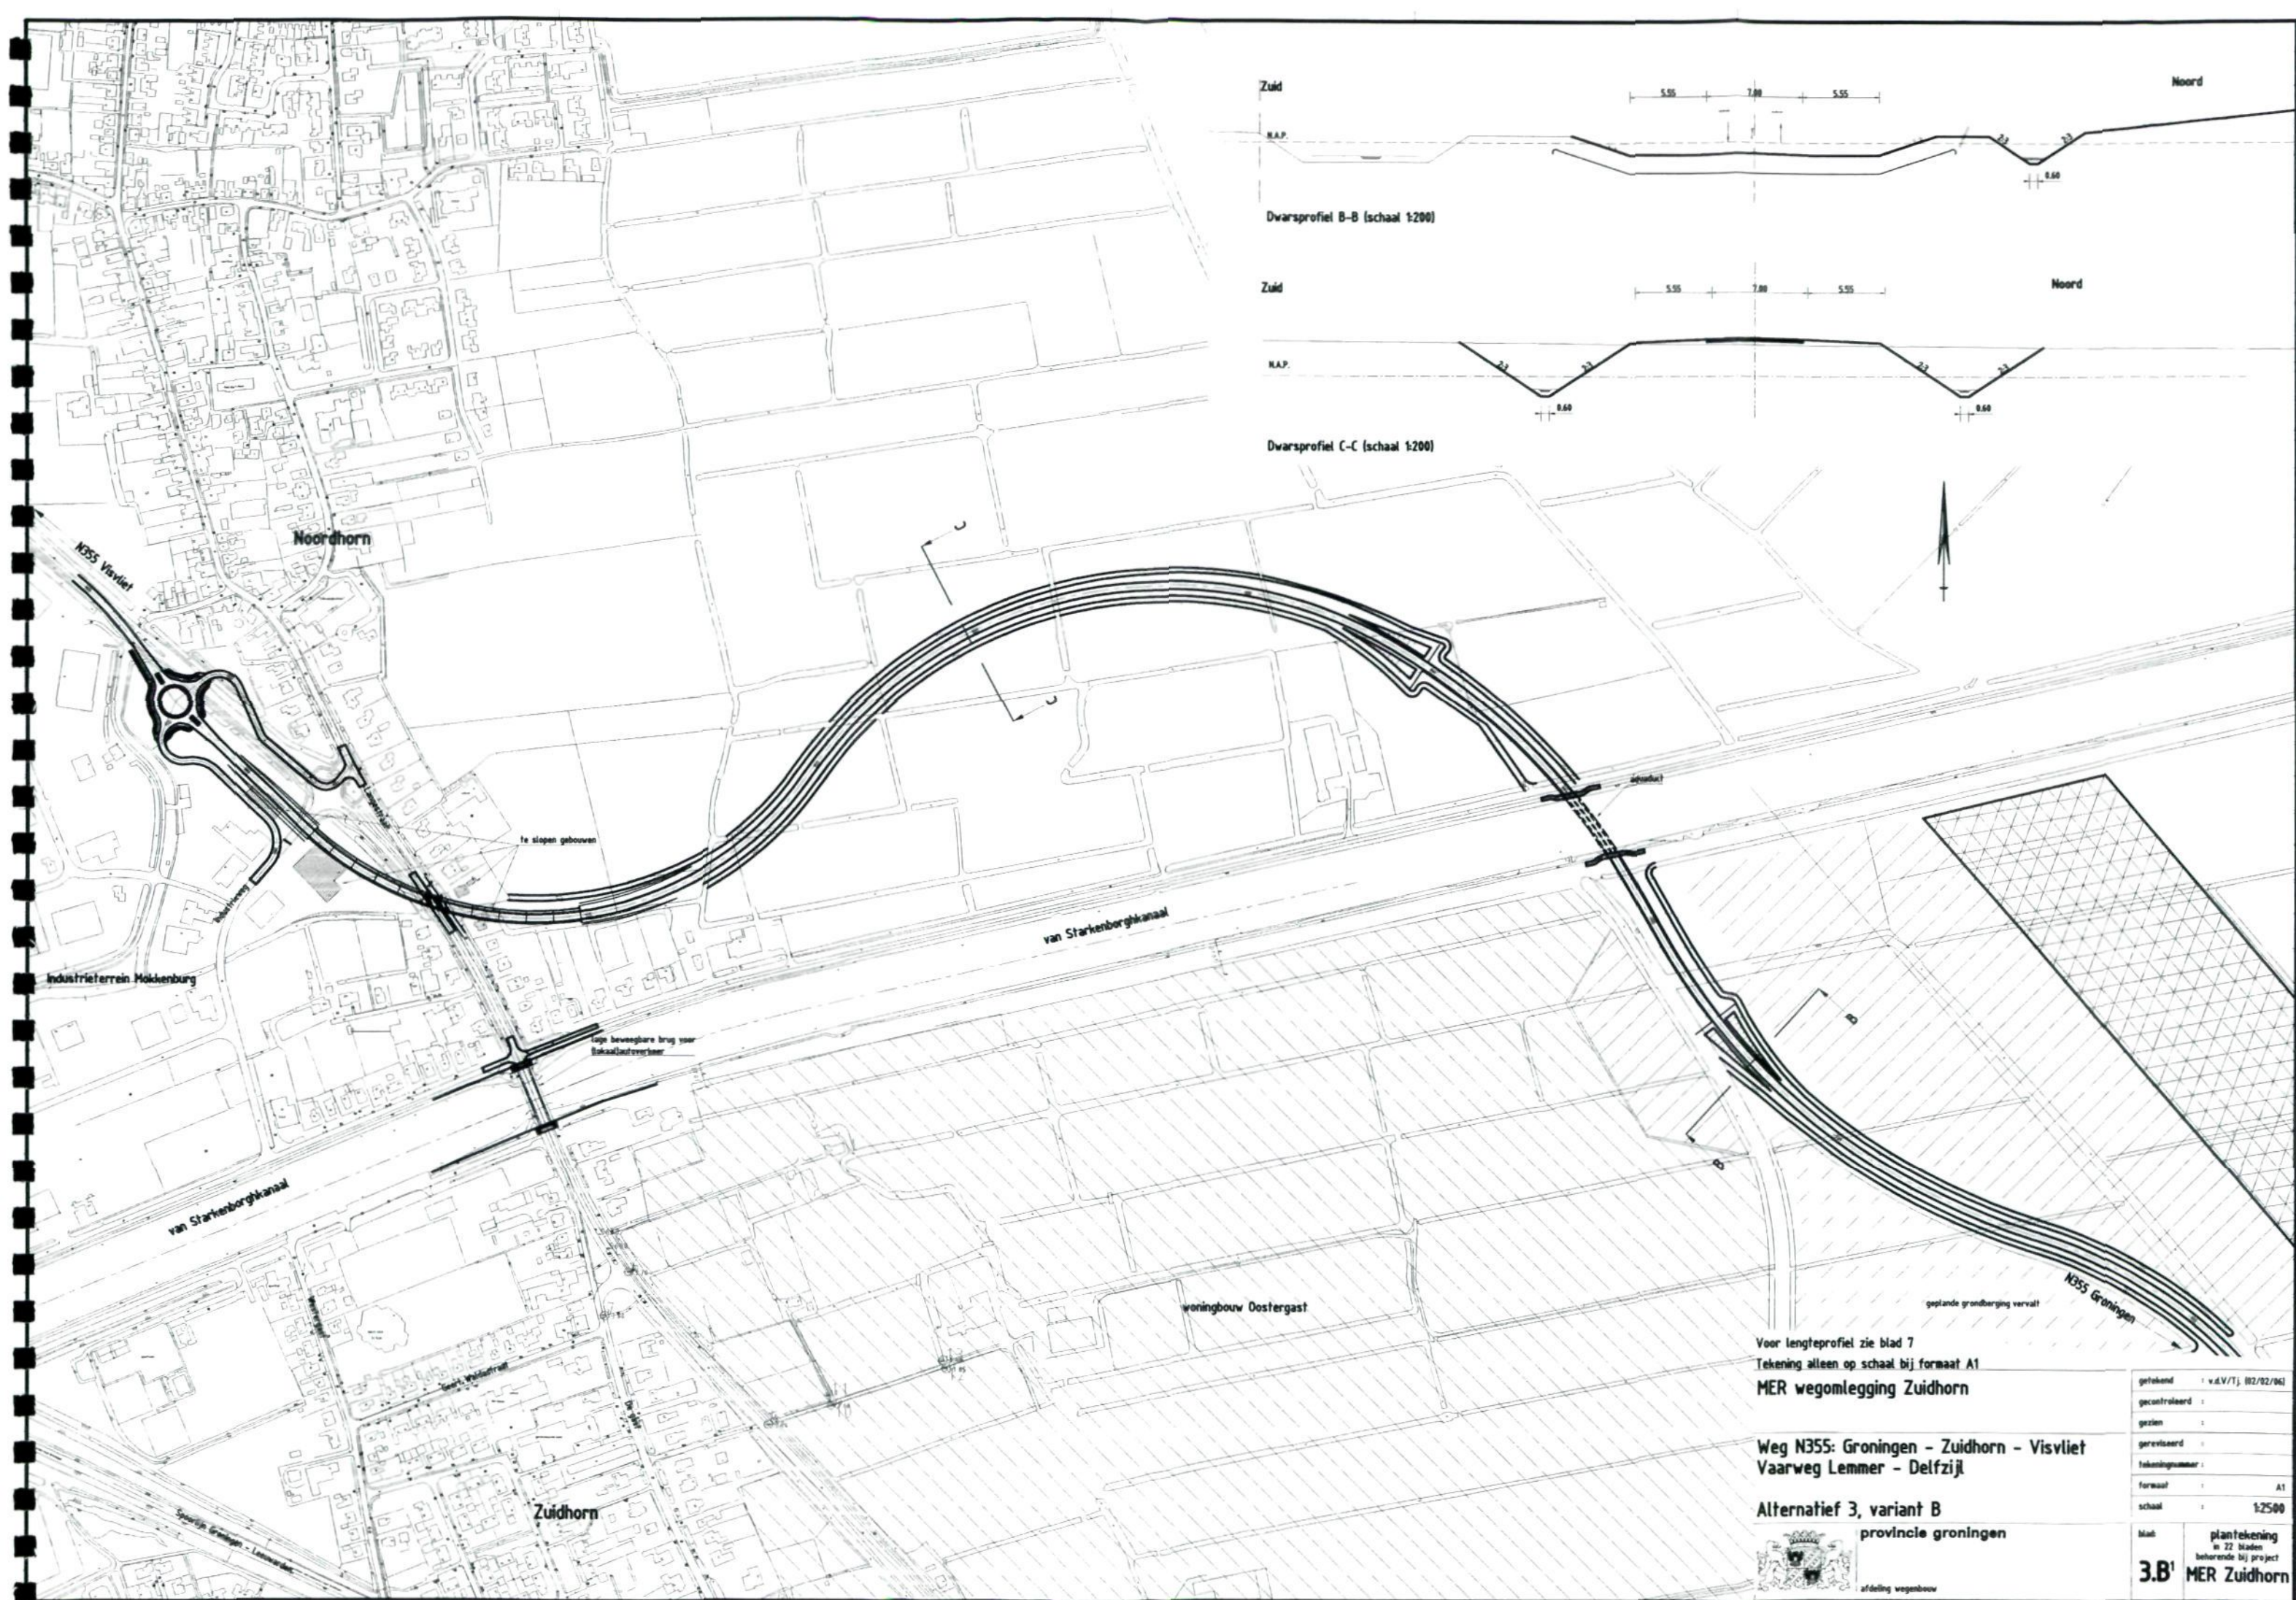


Voor lengteprofiel zie blad 7  
Tekening alleen op schaal bij formaat A1  
**MER wegomlegging Zuidhorn**

Weg N355: Groningen - Zuidhorn - Visvliet  
Vaarweg Lemmer - Delfzijl

**Alternatief 3, variant B**  
provincie groningen


 afdeling wegenbouw

|                |                                                                                     |
|----------------|-------------------------------------------------------------------------------------|
| getekend       | : v.d.V./Tj (02/02/06)                                                              |
| gecontroleerd  | :                                                                                   |
| gezien         | :                                                                                   |
| gepubliceerd   | :                                                                                   |
| tekeningnummer | :                                                                                   |
| formaat        | : A1                                                                                |
| schaal         | : 1:2500                                                                            |
| blad           | : plantekening<br>in 22 bladen<br>behorende bij project<br><b>3.B'</b> MER Zuidhorn |

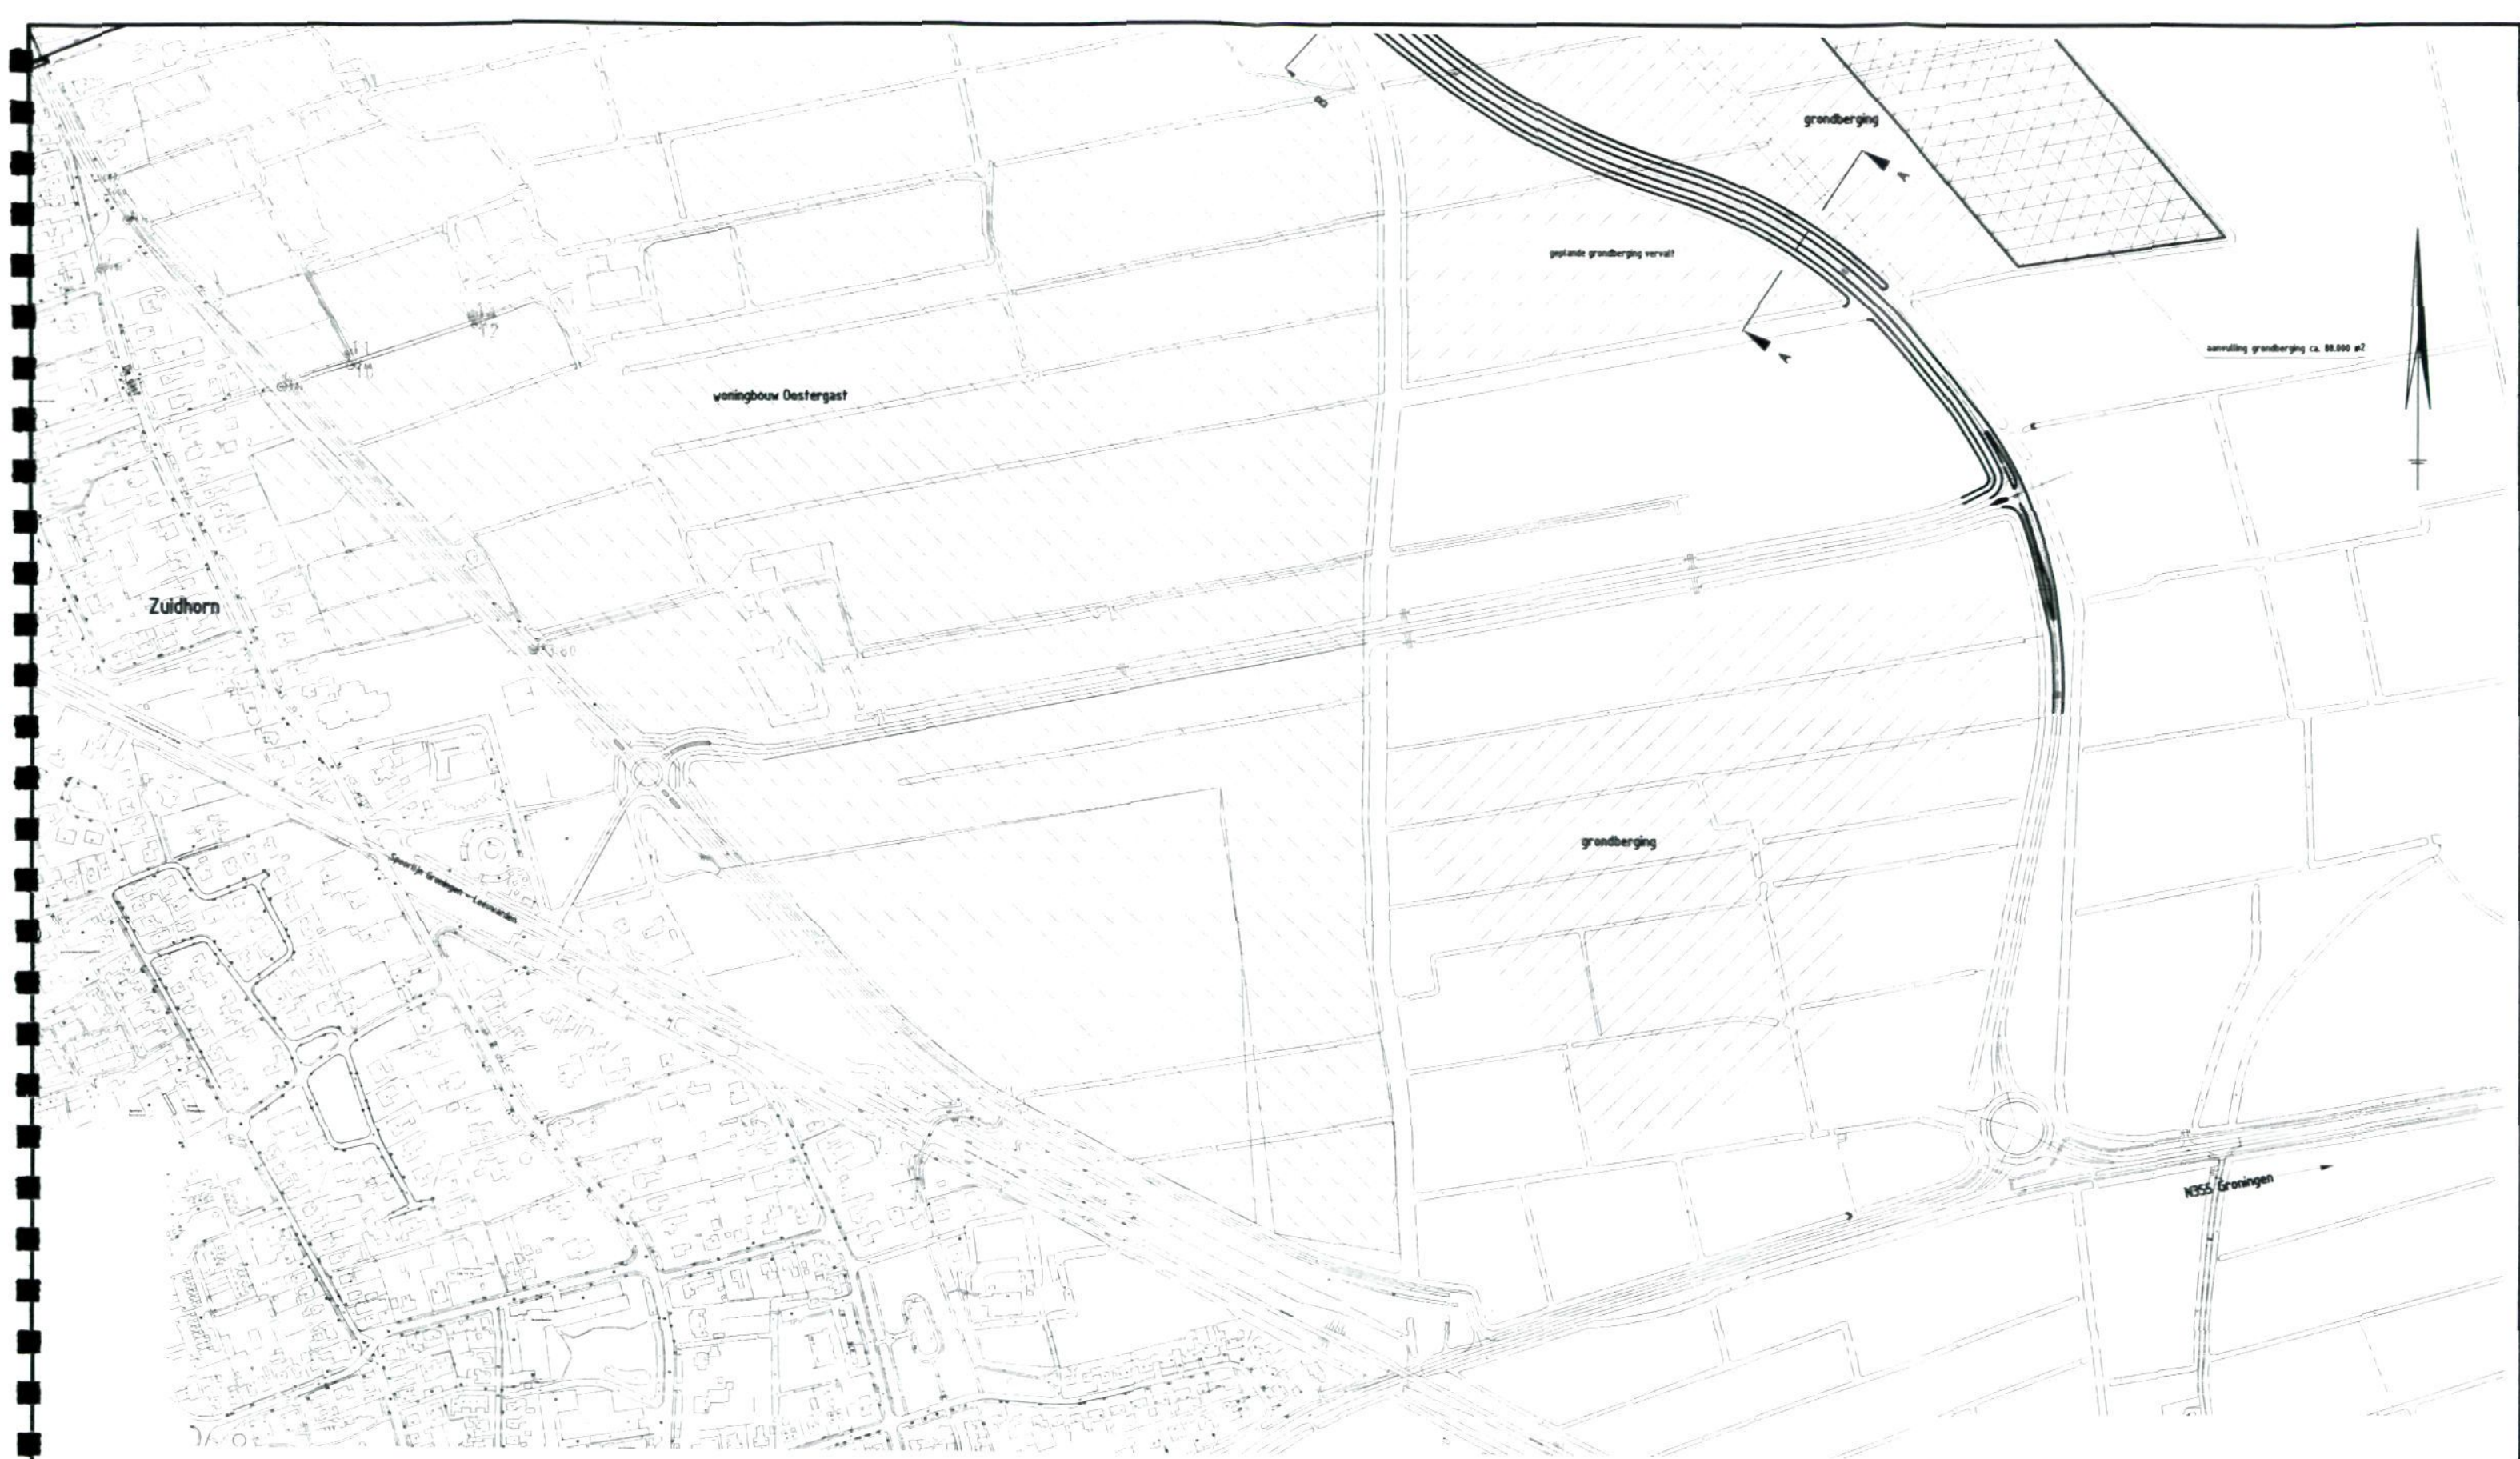

Zuid

Noord

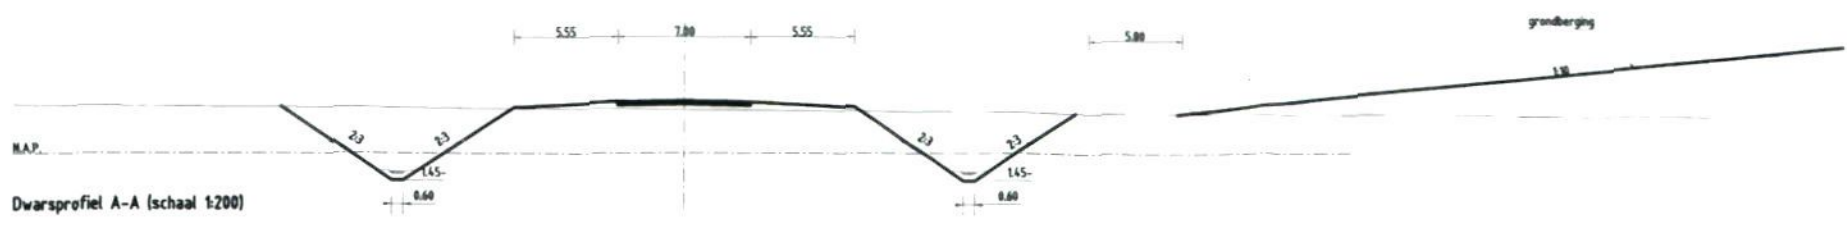

Voor lengteprofiel zie blad 7  
 Tekening alleen op schaal bij formaat A1  
**MER omlegging N355 Zuidhorn**


**Weg N355: Groningen - Zuidhorn - Visvliet  
 Vaarweg Lemmer - Delfzijl**

**Alternatief 3, variant B**  
 provincie groningen



afdeling wegenbouw

|                        |                                      |
|------------------------|--------------------------------------|
| getekend               | : v.d.V./Tj. 02/02/06                |
| gecontroleerd          | :                                    |
| gezien                 | :                                    |
| gepubliceerd           | :                                    |
| tekeningsnummer        | :                                    |
| formaat                | : A1                                 |
| schaal                 | : 1:2500                             |
| blad                   | :                                    |
| plantekening           | : in 22 bladen behorende bij project |
| <b>3.B<sup>2</sup></b> | <b>MER Zuidhorn</b>                  |

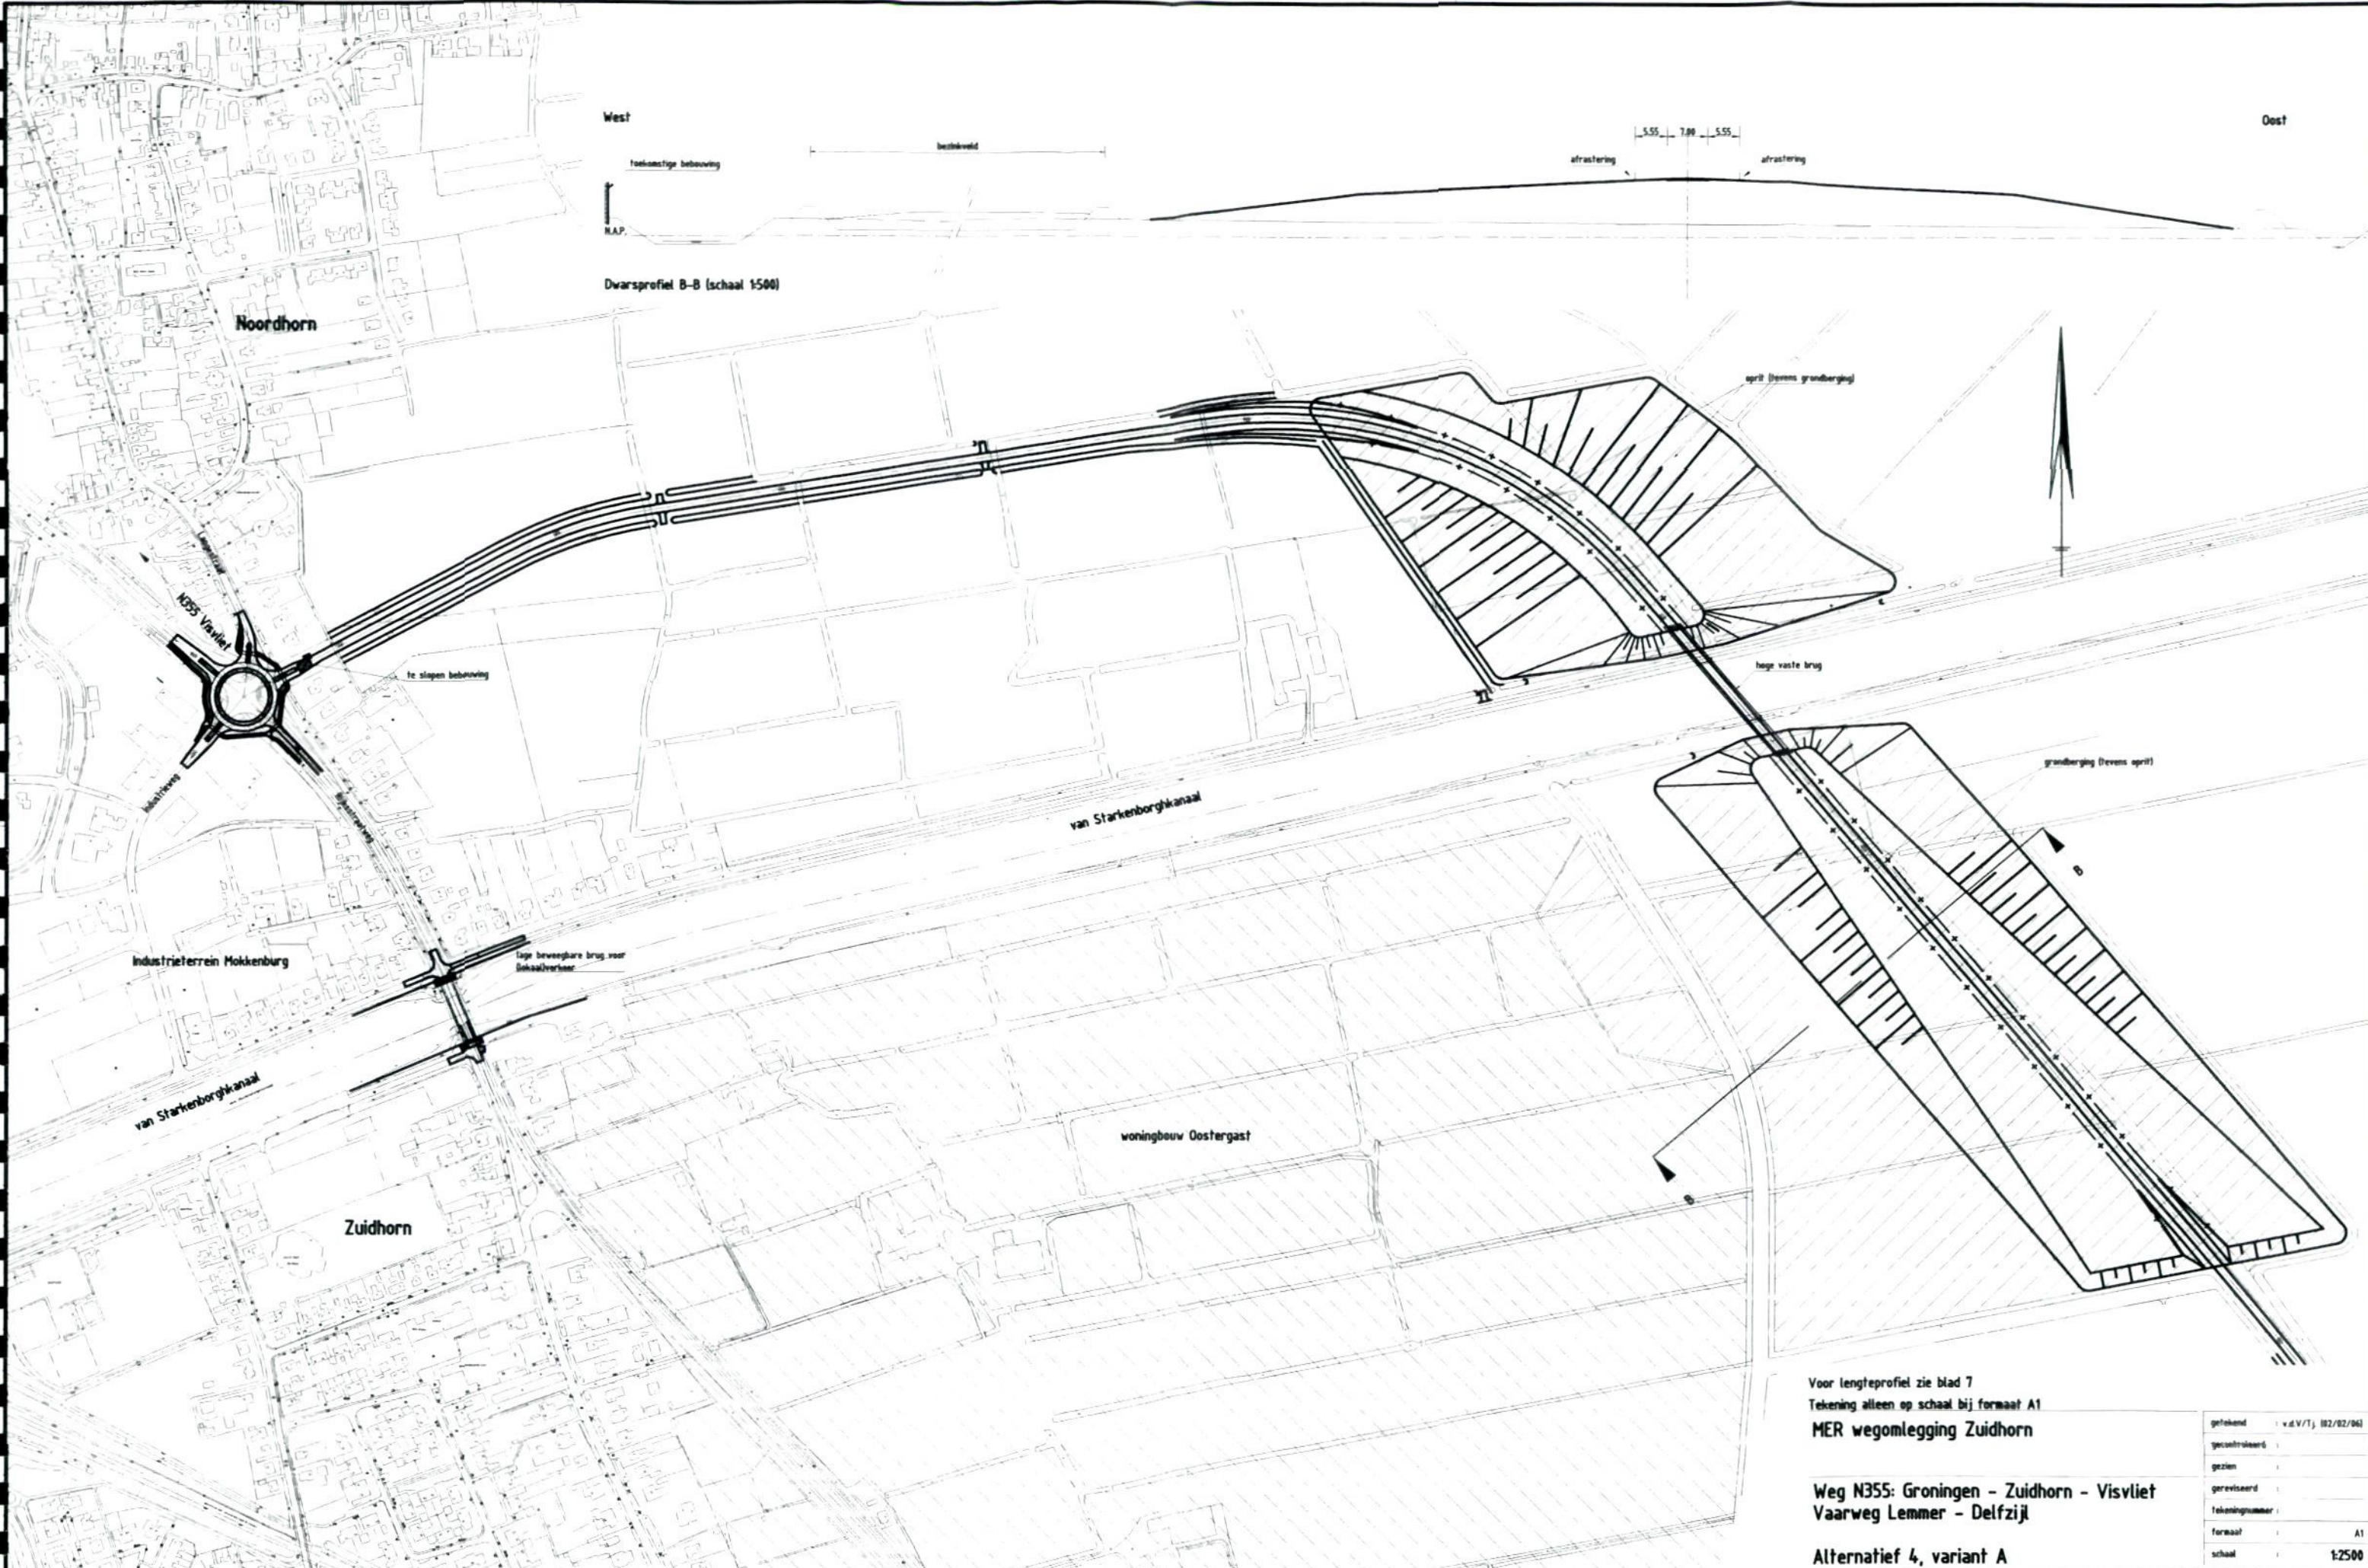

Voor lengteprofiel zie blad 7  
 Tekening alleen op schaal bij formaat A1  
**MER wegomlegging Zuidhorn**

**Weg N355: Groningen - Zuidhorn - Visvliet  
 Vaarweg Lemmer - Delfzijl**

**Alternatief 4, variant A**  
 provincie groningen



afdeling wegebouw

|                 |                                                       |
|-----------------|-------------------------------------------------------|
| getekend        | v.d.V./Tj. 02/02/04                                   |
| gecontroleerd   |                                                       |
| gezien          |                                                       |
| gereviseerd     |                                                       |
| tekeningsnummer |                                                       |
| formaat         | A1                                                    |
| schaal          | 1:2500                                                |
| blad            | plantekening<br>in 22 bladen<br>behorende bij project |
| <b>4.A</b>      | <b>MER Zuidhorn</b>                                   |



Zuid

Noord



Dwarsprofiel A-A (schaal 1:200)


Voor lengteprofiel zie blad 7  
Tekening alleen op schaal bij formaat A1  
**MER wegomlegging Zuidhorn**

Weg: Groningen-Zuidhorn-Visvliet (N355)  
Vaarweg Lemmer - Delfzijl

**Alternatief 4, variant A**



|                |                                |
|----------------|--------------------------------|
| getekend       | : v.d.V./Tj. (02/02/06)        |
| gecontroleerd  | :                              |
| gezien         | :                              |
| gereviseerd    | :                              |
| tekeningnummer | :                              |
| formaat        | : A1                           |
| schaal         | : 1 : 2500                     |
| blad           | : plantekening<br>in 10 bladen |
| <b>4.A</b>     | <b>MER Zuidhorn</b>            |

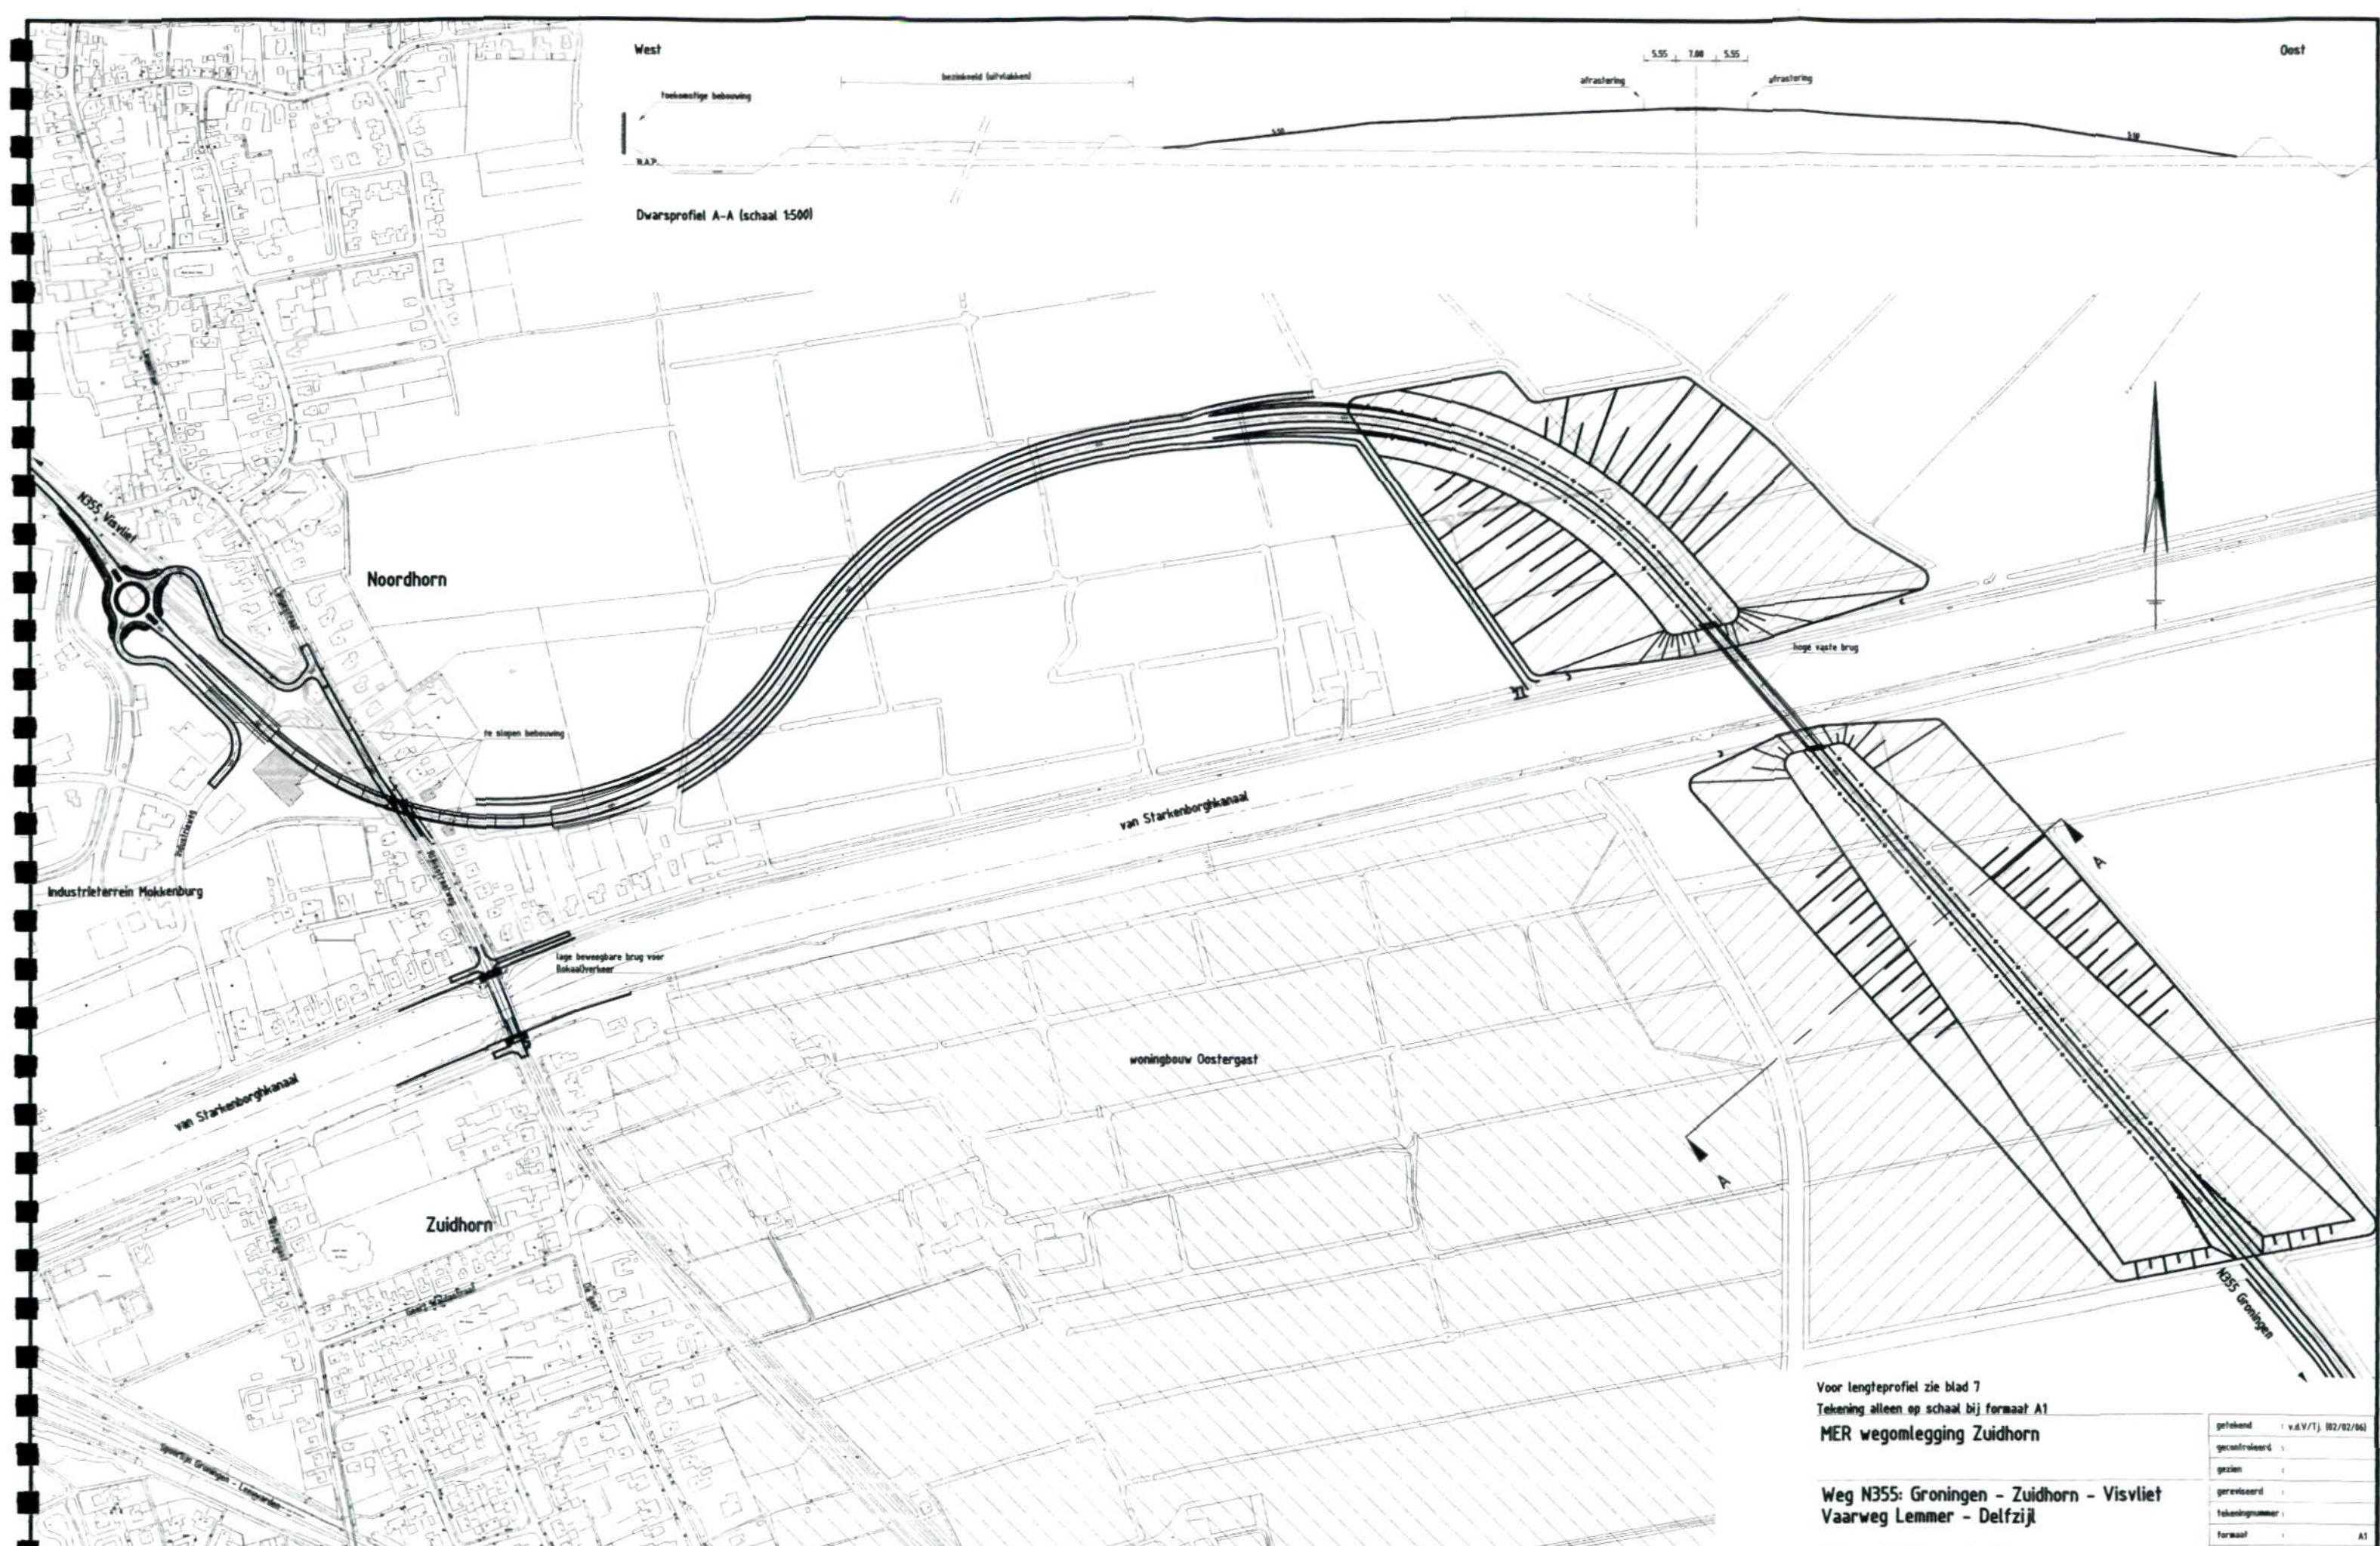

Voor lengteprofiel zie blad 7  
 Tekening alleen op schaal bij formaat A1  
**MER wegomlegging Zuidhorn**


**Weg N355: Groningen - Zuidhorn - Visvliet  
 Vaarweg Lemmer - Delfzijl**

**Alternatief 4, variant B**  
 provincie groningen




afdeling wegenbouw

|                 |                                                       |
|-----------------|-------------------------------------------------------|
| getekend        | v.d.V./Tj. (02/02/96)                                 |
| gecontroleerd   |                                                       |
| gezien          |                                                       |
| gereviseerd     |                                                       |
| tekeningsnummer |                                                       |
| formaat         | A1                                                    |
| schaal          | 1:2500                                                |
| blad            | plantekening<br>in 22 bladen<br>behorende bij project |
| <b>4.B</b>      | <b>MER Zuidhorn</b>                                   |

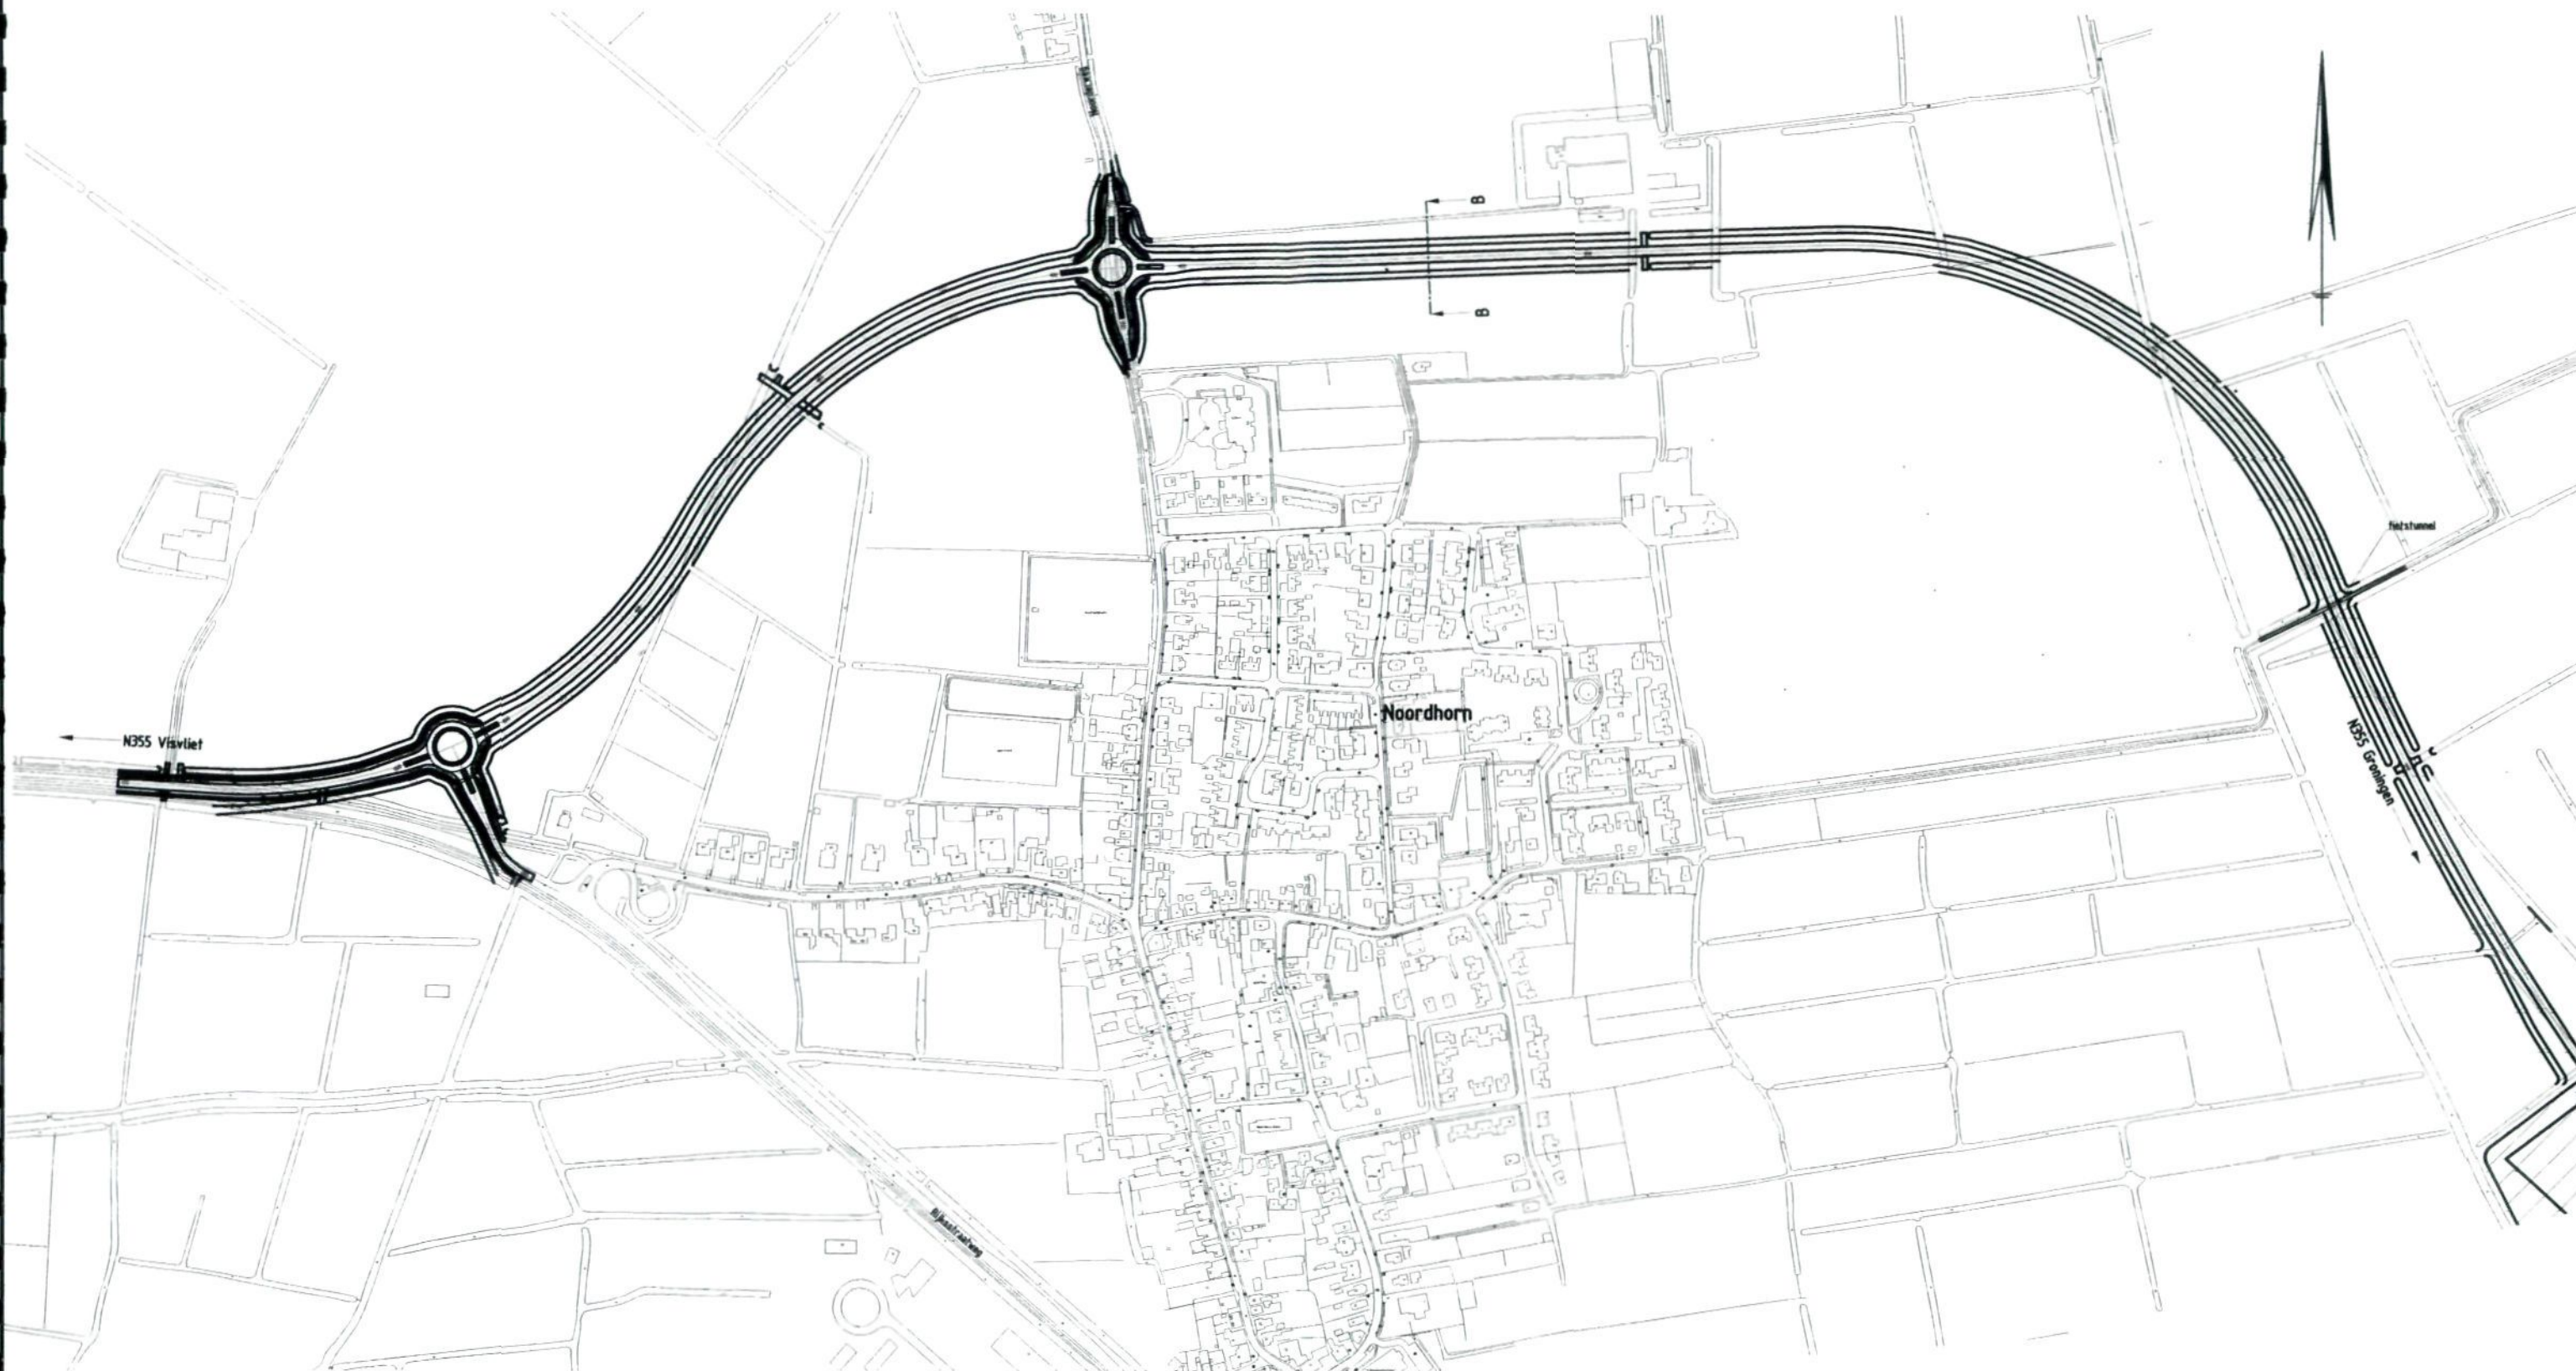

Zuid

Noord

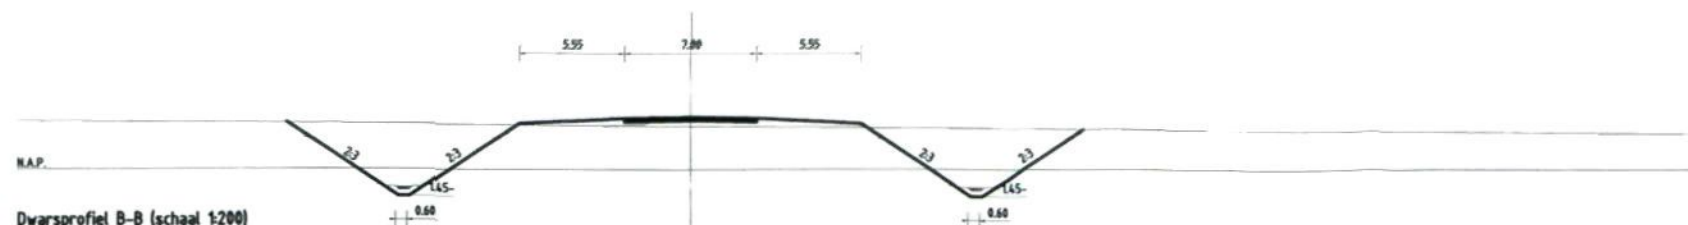

Dwarsprofiel B-B (schaal 1:200)

Voor lengteprofiel zie blad 8  
Tekening alleen op schaal bij formaat A1  
**MER wegomlegging Zuidhorn**


**Weg N355: Groningen - Zuidhorn - Visvliet  
Vaarweg Lemmer - Delfzijl**

**Alternatief 5, variant A**  
provincie groningen



afdeling wegenbouw

|                 |                                                       |
|-----------------|-------------------------------------------------------|
| getekend        | v.d.V./T.J. (02/11/95)                                |
| gecontroleerd   |                                                       |
| gezien          |                                                       |
| gepreiseerd     |                                                       |
| tekeningsnummer |                                                       |
| formaat         | A1                                                    |
| schaal          | 1:2500                                                |
| blad            | plantekening<br>in 22 bladen<br>behorende bij project |
| <b>5A'</b>      | <b>MER Zuidhorn</b>                                   |

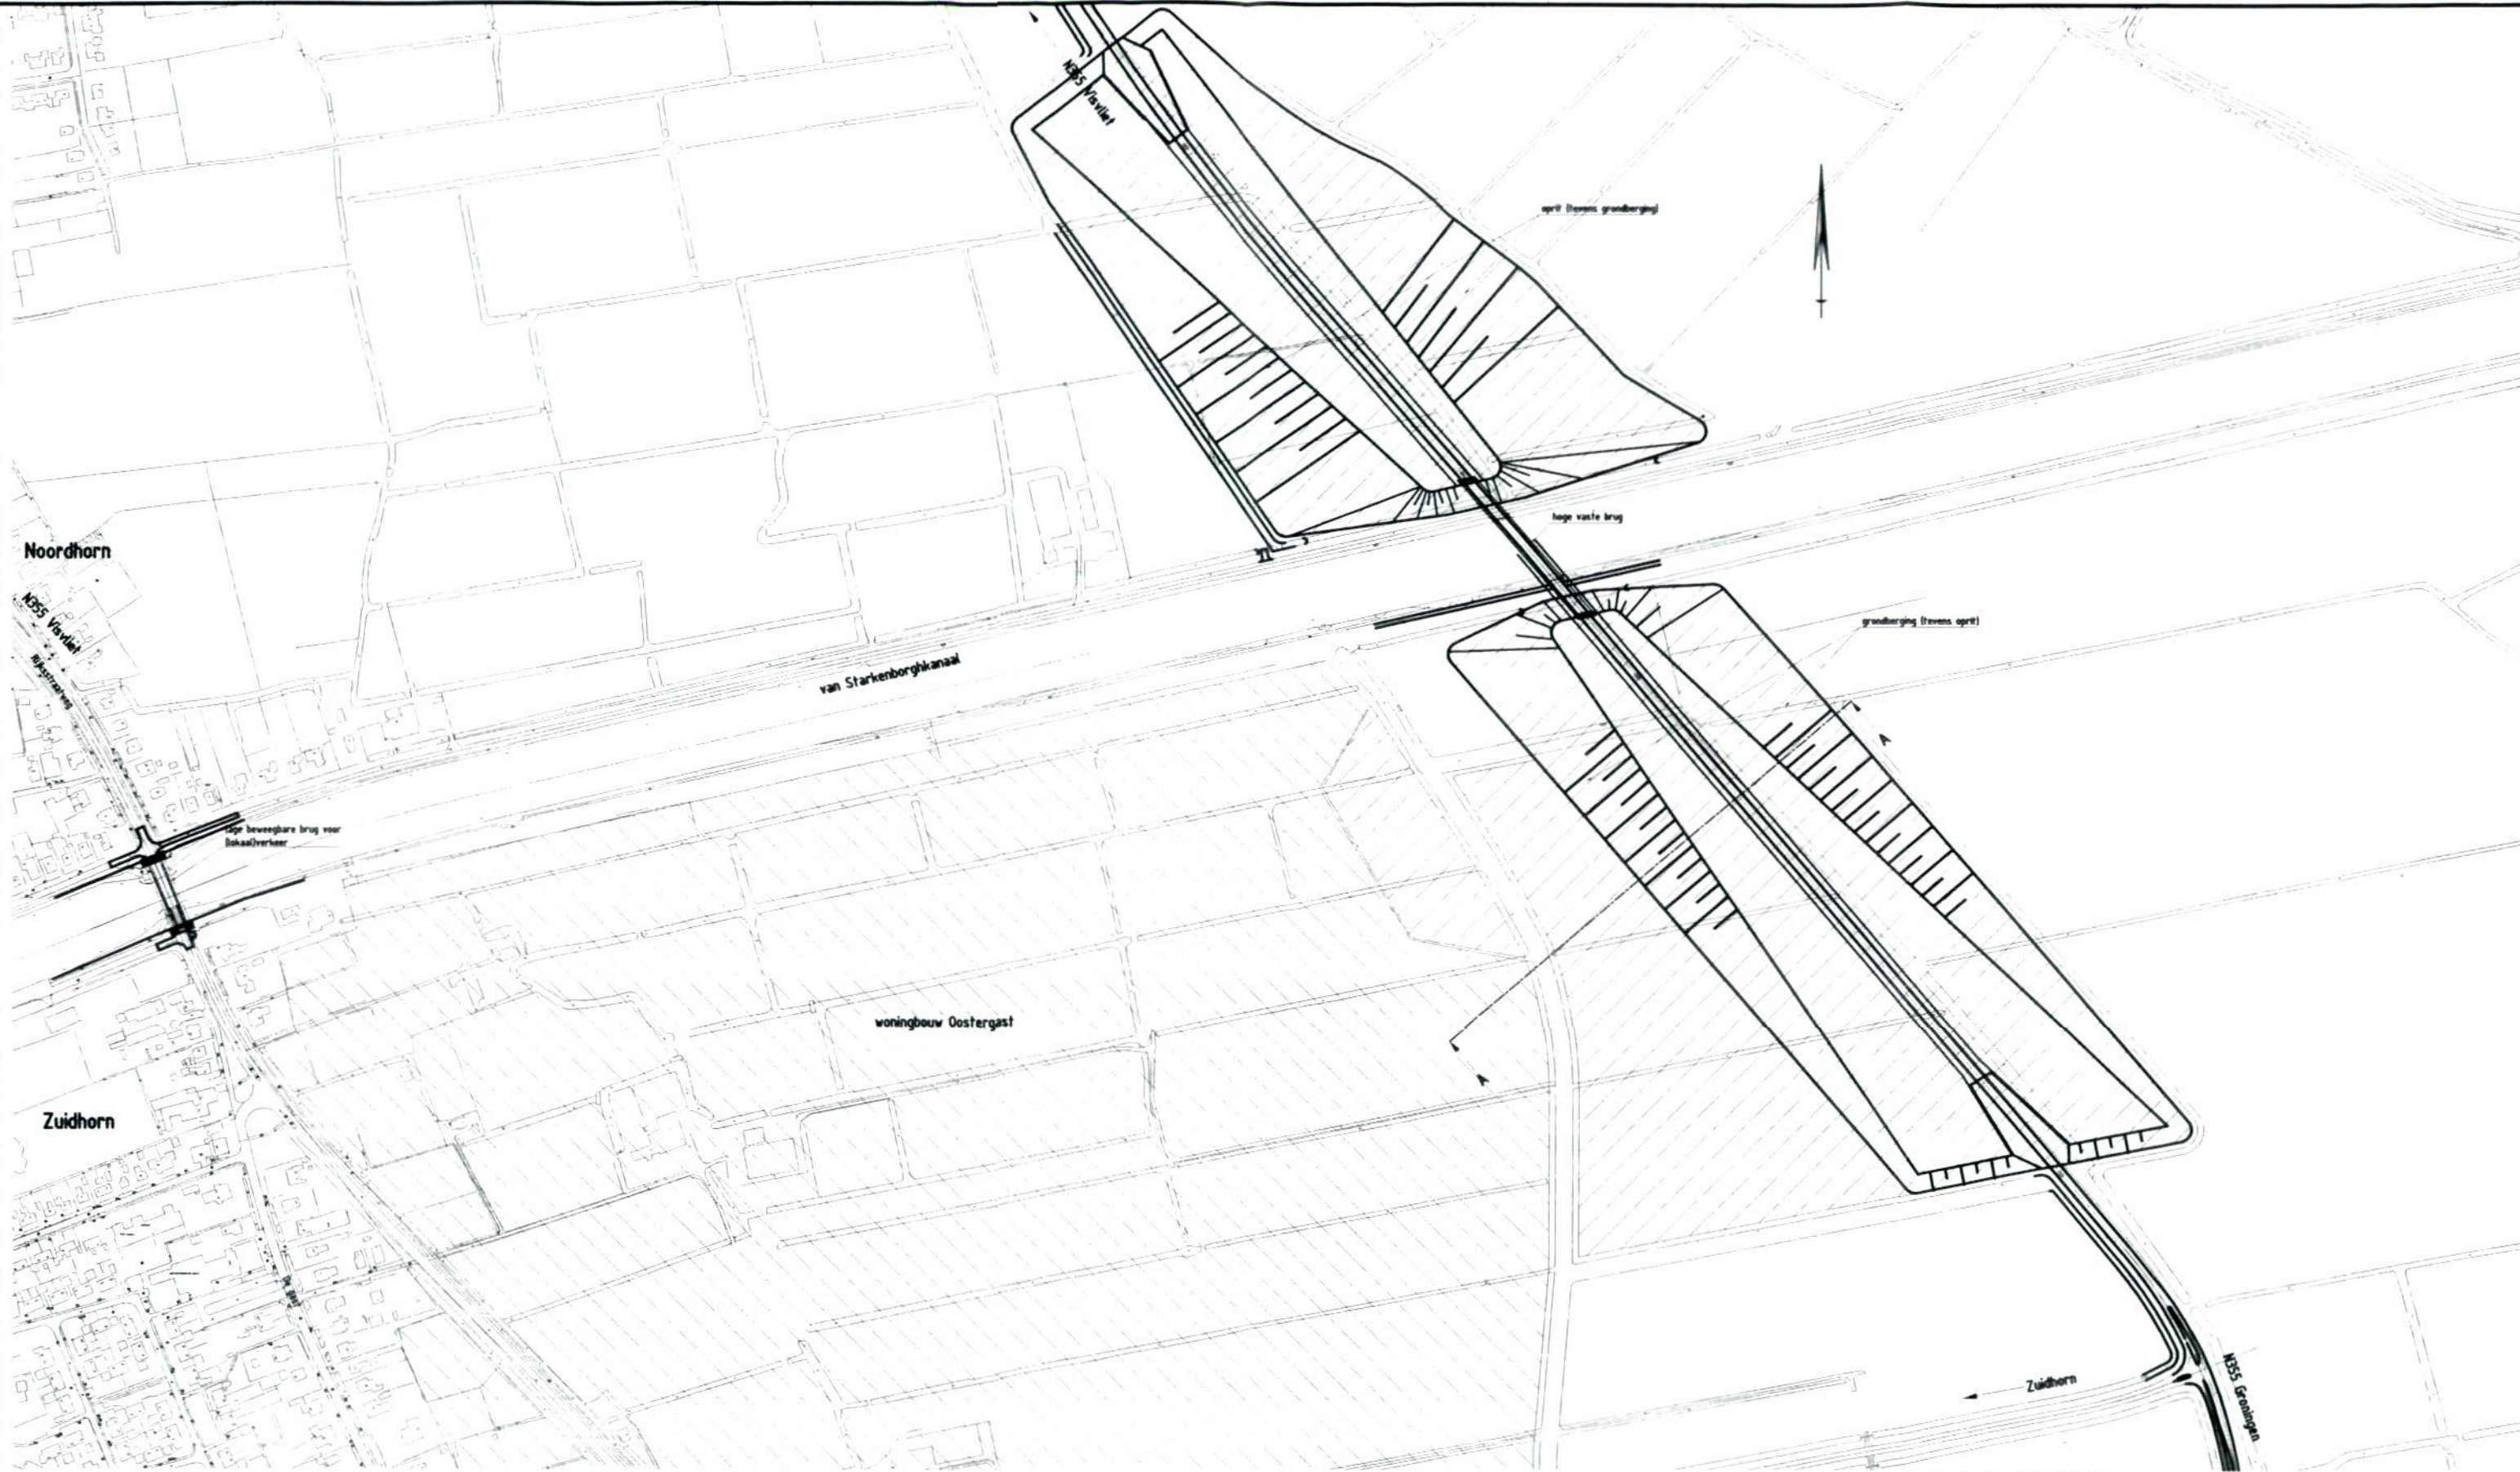

West

Oost



Dwarsprofiel A-A (schaal 1:500)

Voor lengteprofiel zie blad 8

Tekening alleen op schaal bij formaat A1

**MER wegomlegging Zuidhorn**

**Weg N355: Groningen - Zuidhorn - Visvliet  
Vaarweg Lemmer - Delfzijl**

**Alternatief 5, variant A**

provincie groningen



afdeling vegenbouw

getekend : v.d.V./T.J. (02/02/06)

gecontroleerd :

gezien :

geverifieerd :

tekeningsnummer :

formaat : A1

schaal : 1:2500


blad :

plantekening

in 22 bladen


behorende bij project

**5A<sup>2</sup>** MER Zuidhorn

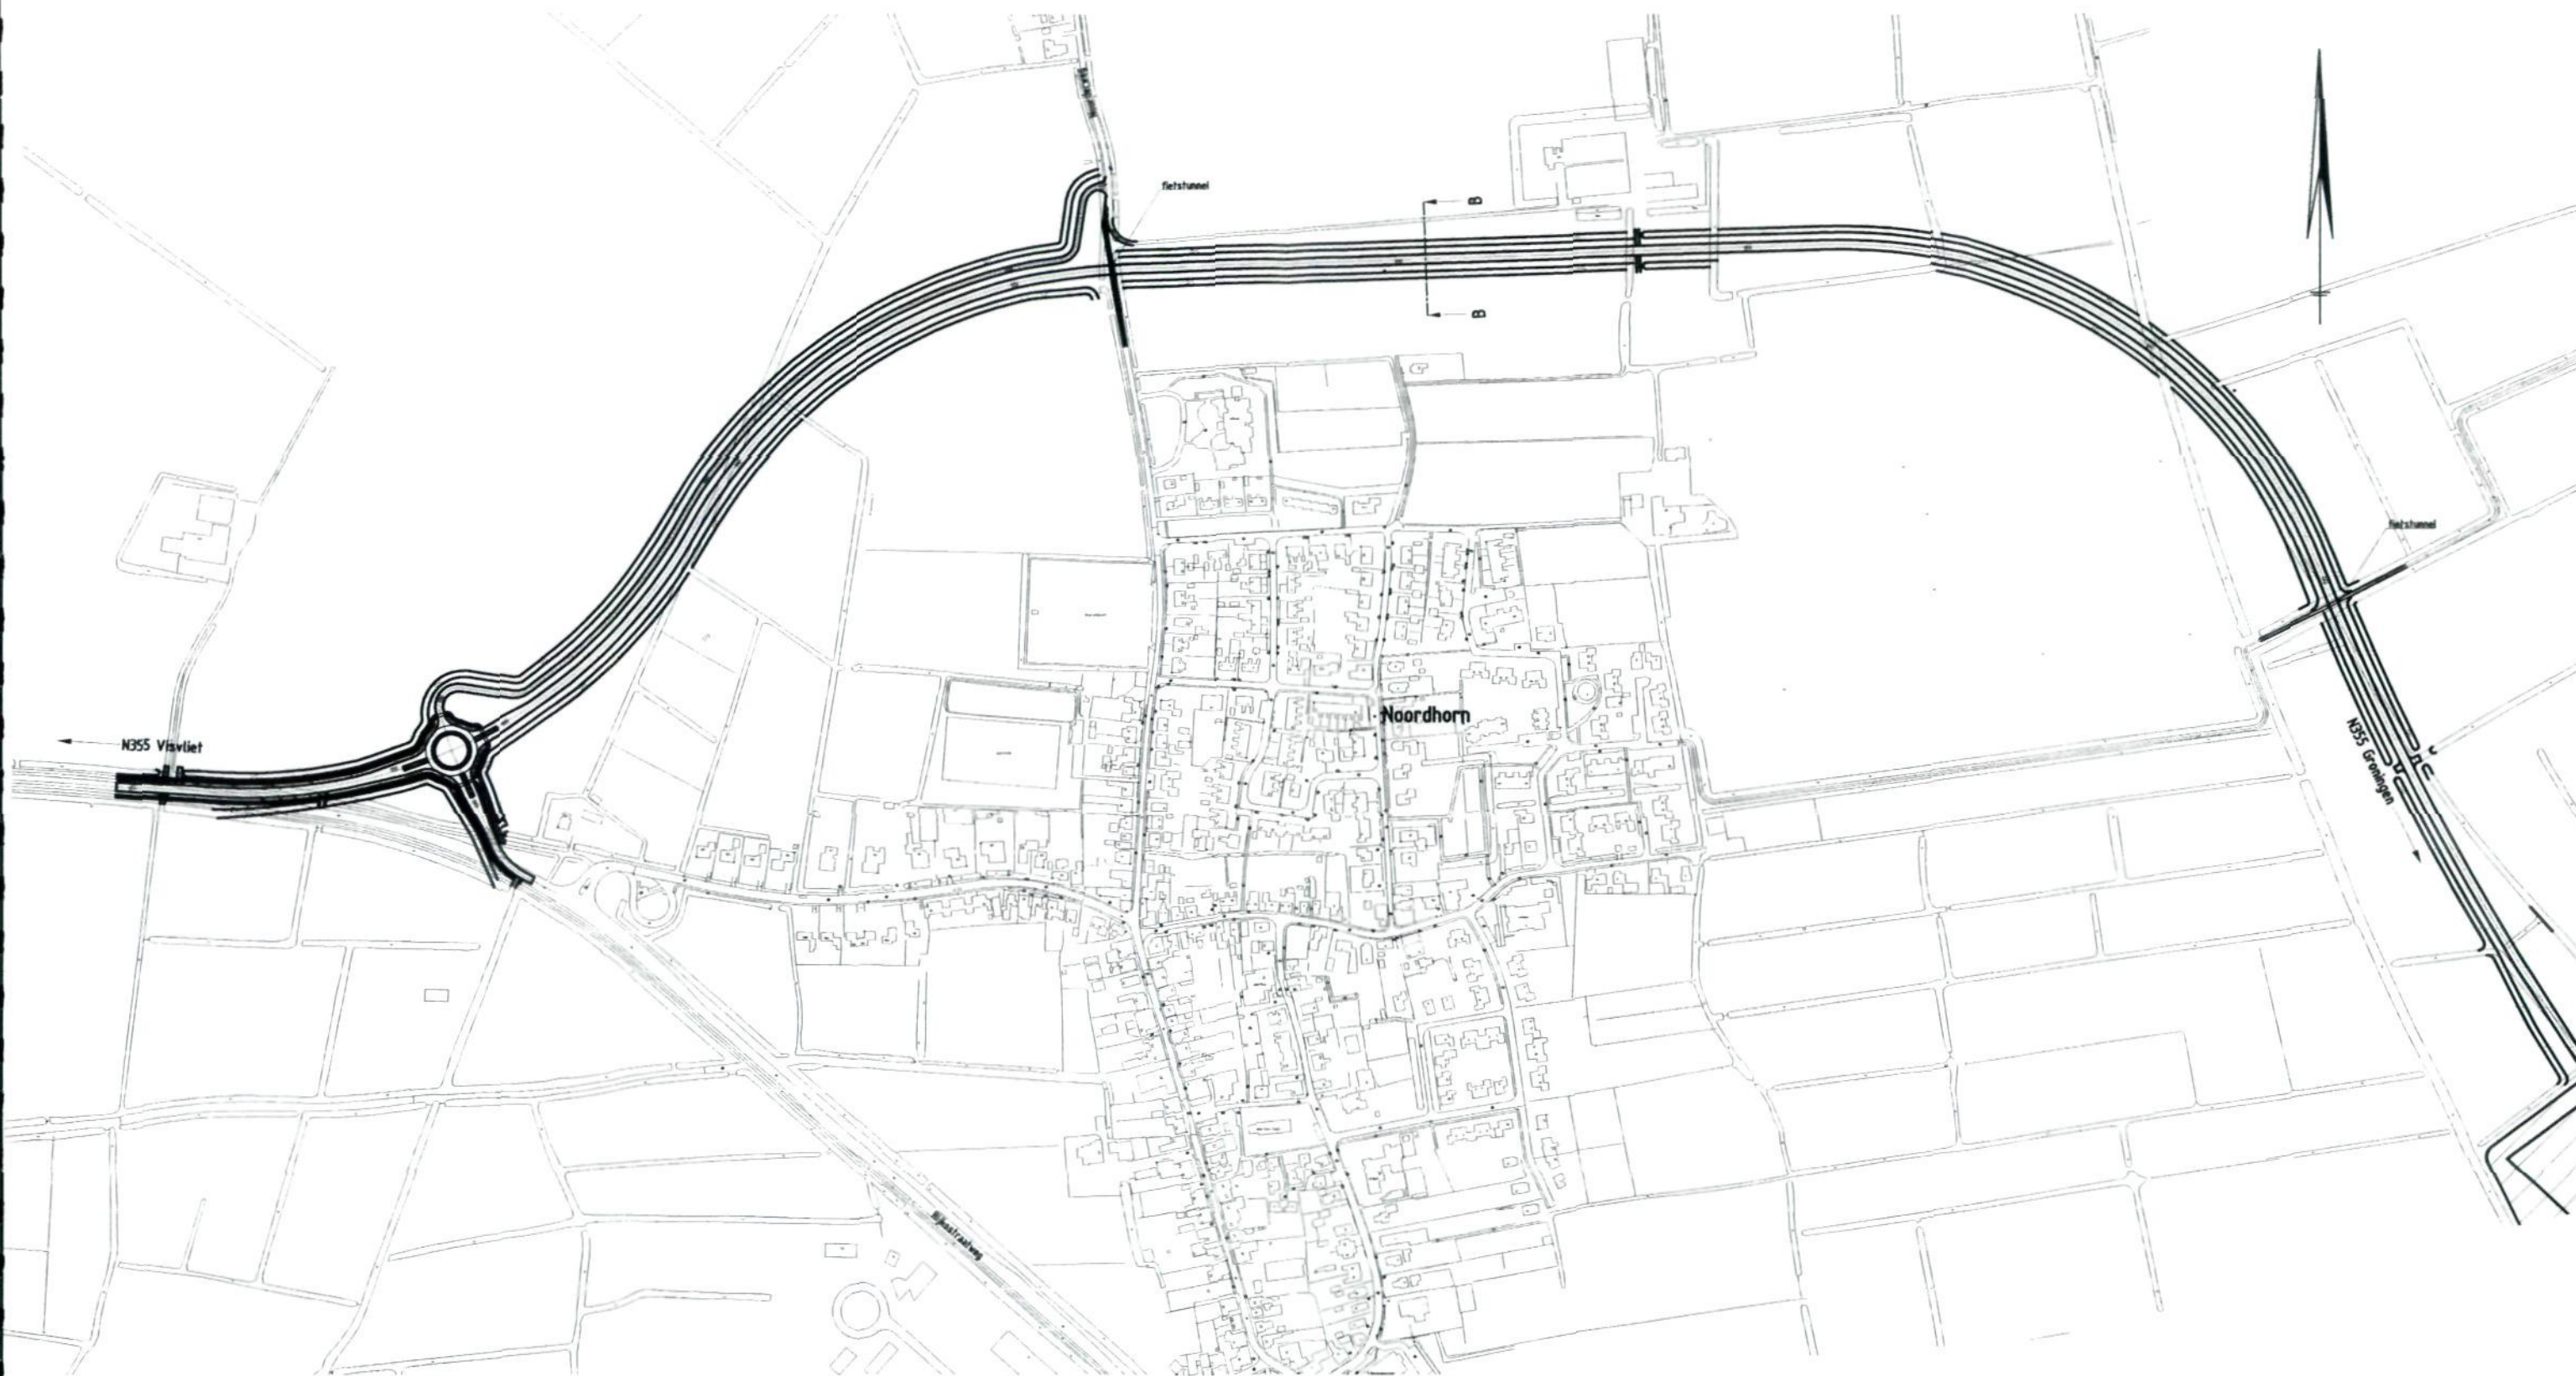

Zuid

Noord

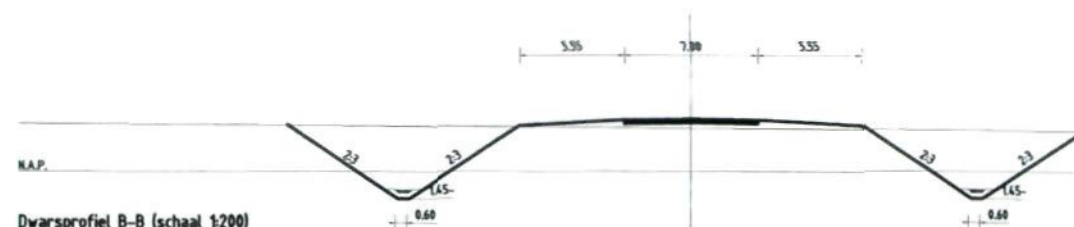

Dwarsprofiel B-B (schaal 1:200)

Voor lengteprofiel zie blad 8

Tekening alleen op schaal bij formaat A1

**MER wegomlegging Zuidhorn**

**Weg N355: Groningen - Zuidhorn - Visvliet  
Vaarweg Lemmer - Delfzijl**



**Alternatief 5, variant B**

provincie groningen



afdeling vegenbouw

|                 |                                                         |
|-----------------|---------------------------------------------------------|
| getekend        | : v.d.V.T.J. (02/11/95)                                 |
| gecontroleerd   | :                                                       |
| gezien          | :                                                       |
| gereviseerd     | :                                                       |
| tekeningsnummer | :                                                       |
| formaat         | : A1                                                    |
| schaal          | : 1:2500                                                |
| blad            | : plantekening<br>in 22 bladen<br>behorende bij project |
| <b>5B'</b>      | <b>MER Zuidhorn</b>                                     |

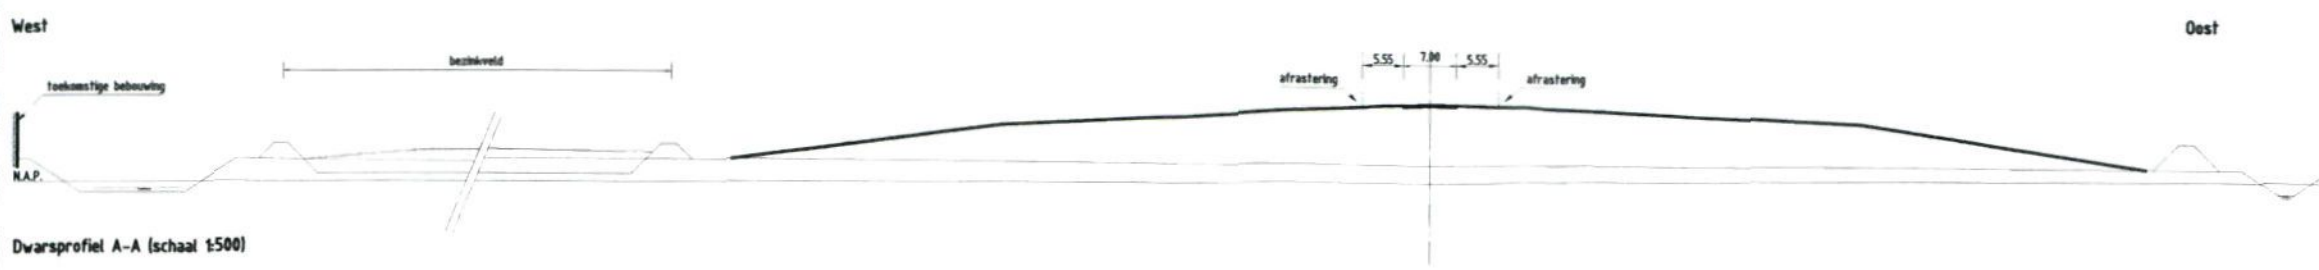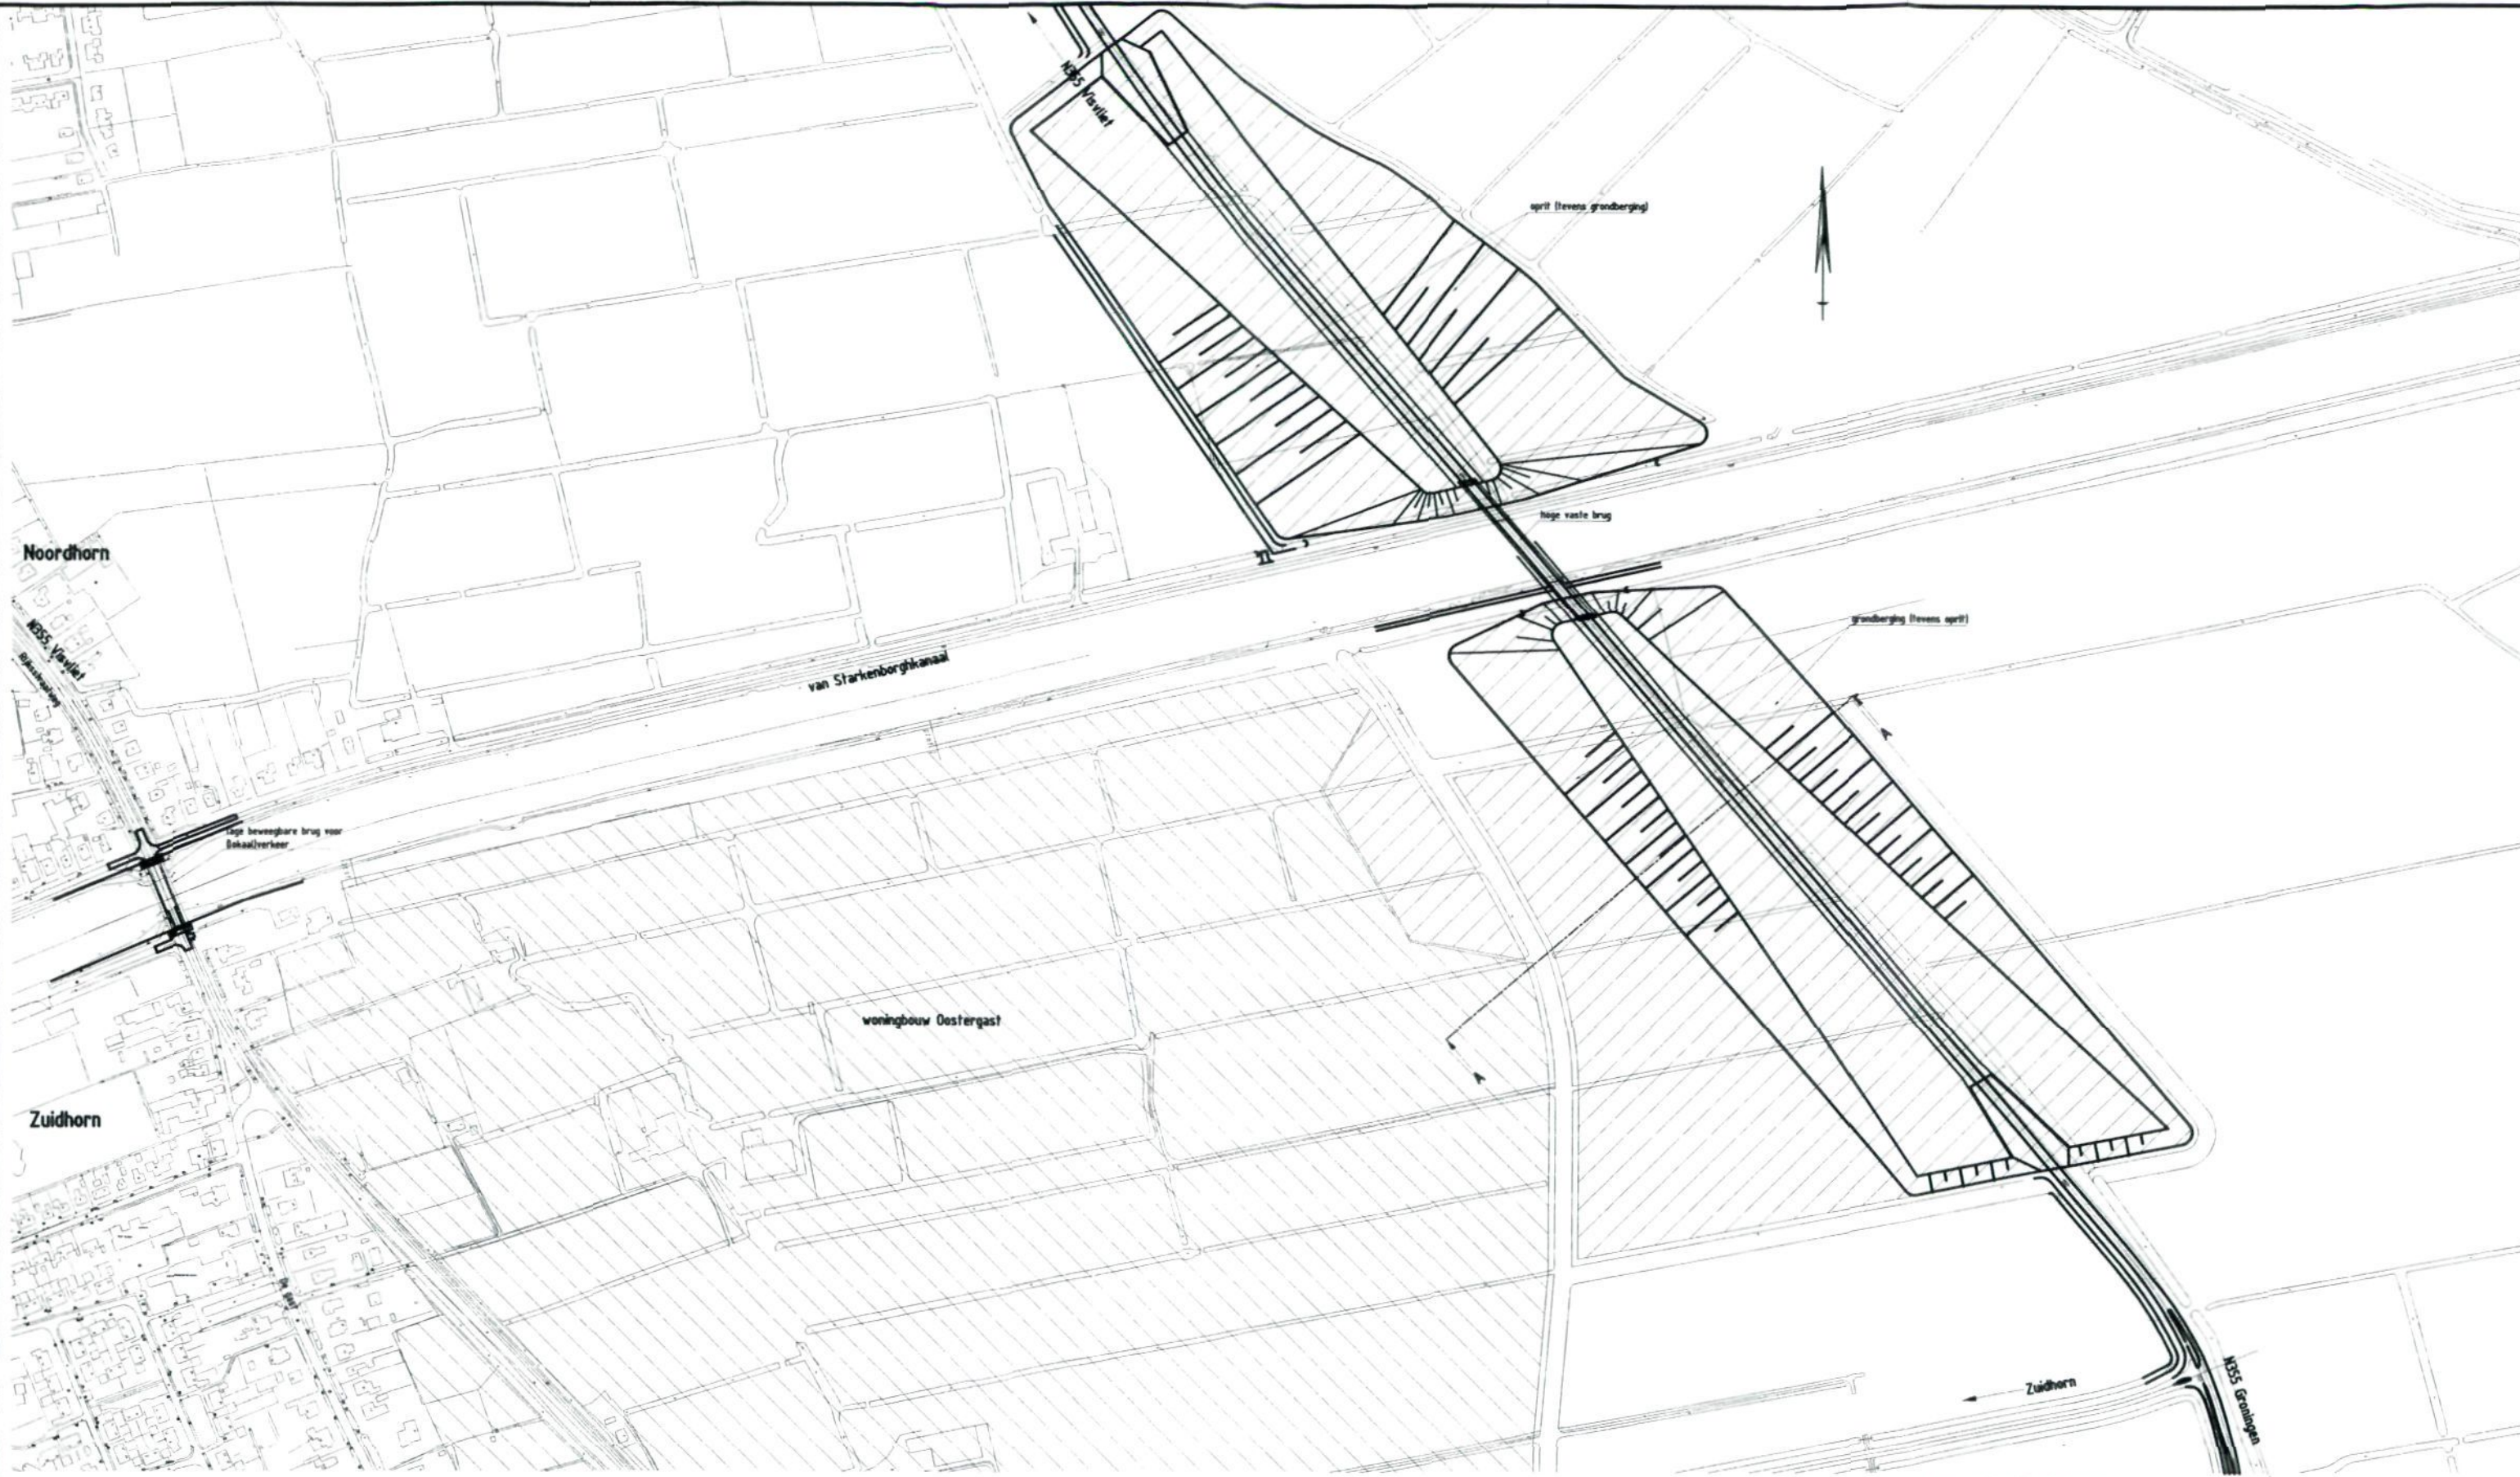

Voor lengteprofiel zie blad 8  
 Tekening alleen op schaal bij formaat A1  
**MER wegomlegging Zuidhorn**



**Weg N355: Groningen - Zuidhorn - Visvliet  
 Vaarweg Lemmer - Delfzijl**

**Alternatief 5, variant B**  
 provincie groningen



afdeling wegenbouw

|                       |                                                       |
|-----------------------|-------------------------------------------------------|
| gekeurd               | v.d.V./Tj. (02/02/06)                                 |
| gecontroleerd         |                                                       |
| gezien                |                                                       |
| gerevisieerd          |                                                       |
| tekeningnummer        |                                                       |
| formaat               | A1                                                    |
| schaal                | 1:2500                                                |
| Mak                   | plantekening<br>in 22 bladen<br>beherende bij project |
| <b>5B<sup>2</sup></b> | <b>MER Zuidhorn</b>                                   |

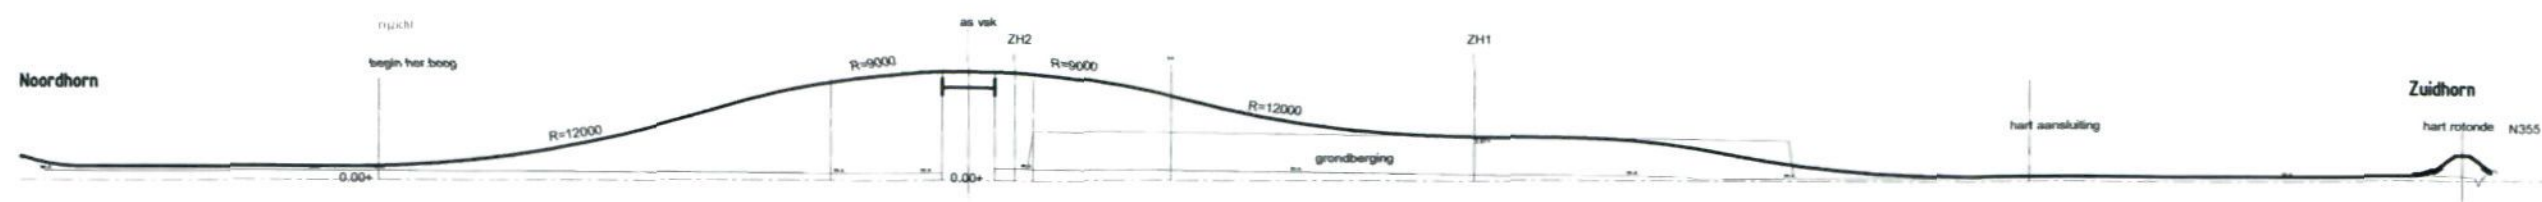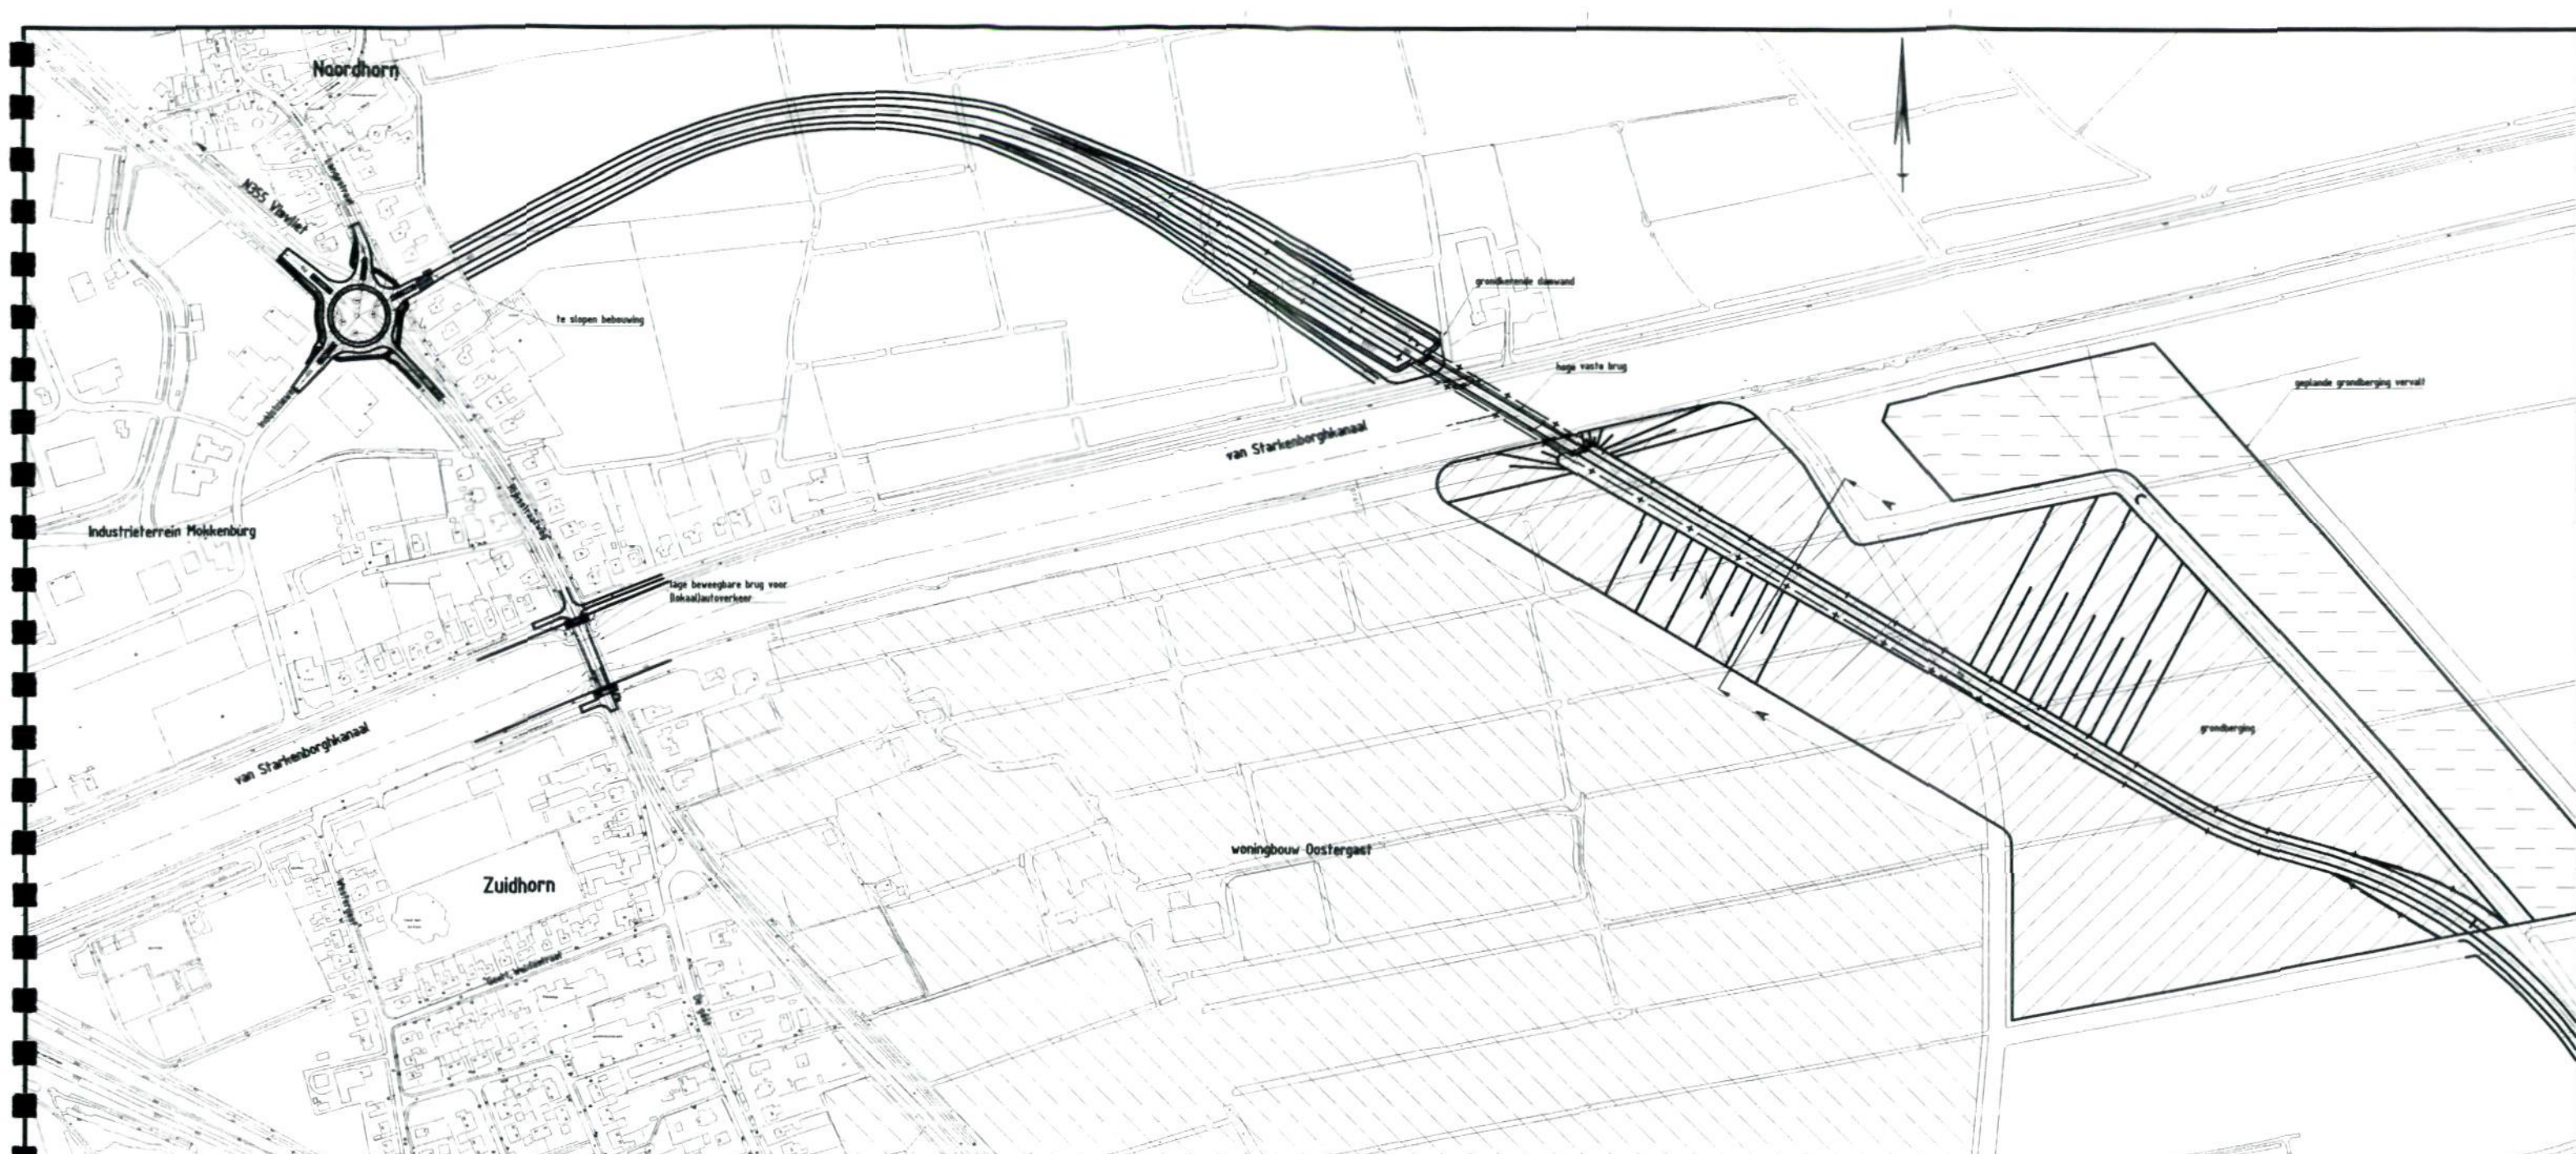

Dwarsprofiel A-A (schaal 1:500)

-lengteschaal 1:2500  
-hoogteschaal 1:250

Zuid

te slopen bebouwing

N.A.P.

Dwarsprofiel A-A (schaal 1:500)

afgraving

5.55 7.00 5.55

afgraving

Noord

Tekening alleen op schaal bij formaat A1

MER wegomlegging Zuidhorn

Weg N355: Groningen - Zuidhorn - Visvliet  
Vaarweg Lemmer - Delfzijl

Alternatief 6, variant A

provincie groningen



afdeling wegebouw

getekend : v.d.V./T.J. 02/02/06

gecontroleerd :

gezien :

gevestigd :

tekeningnummer :

formaat : A1

schaal : 1:2500


blad :

plantekening

in 22 bladen


behorende bij project

6.A MER Zuidhorn

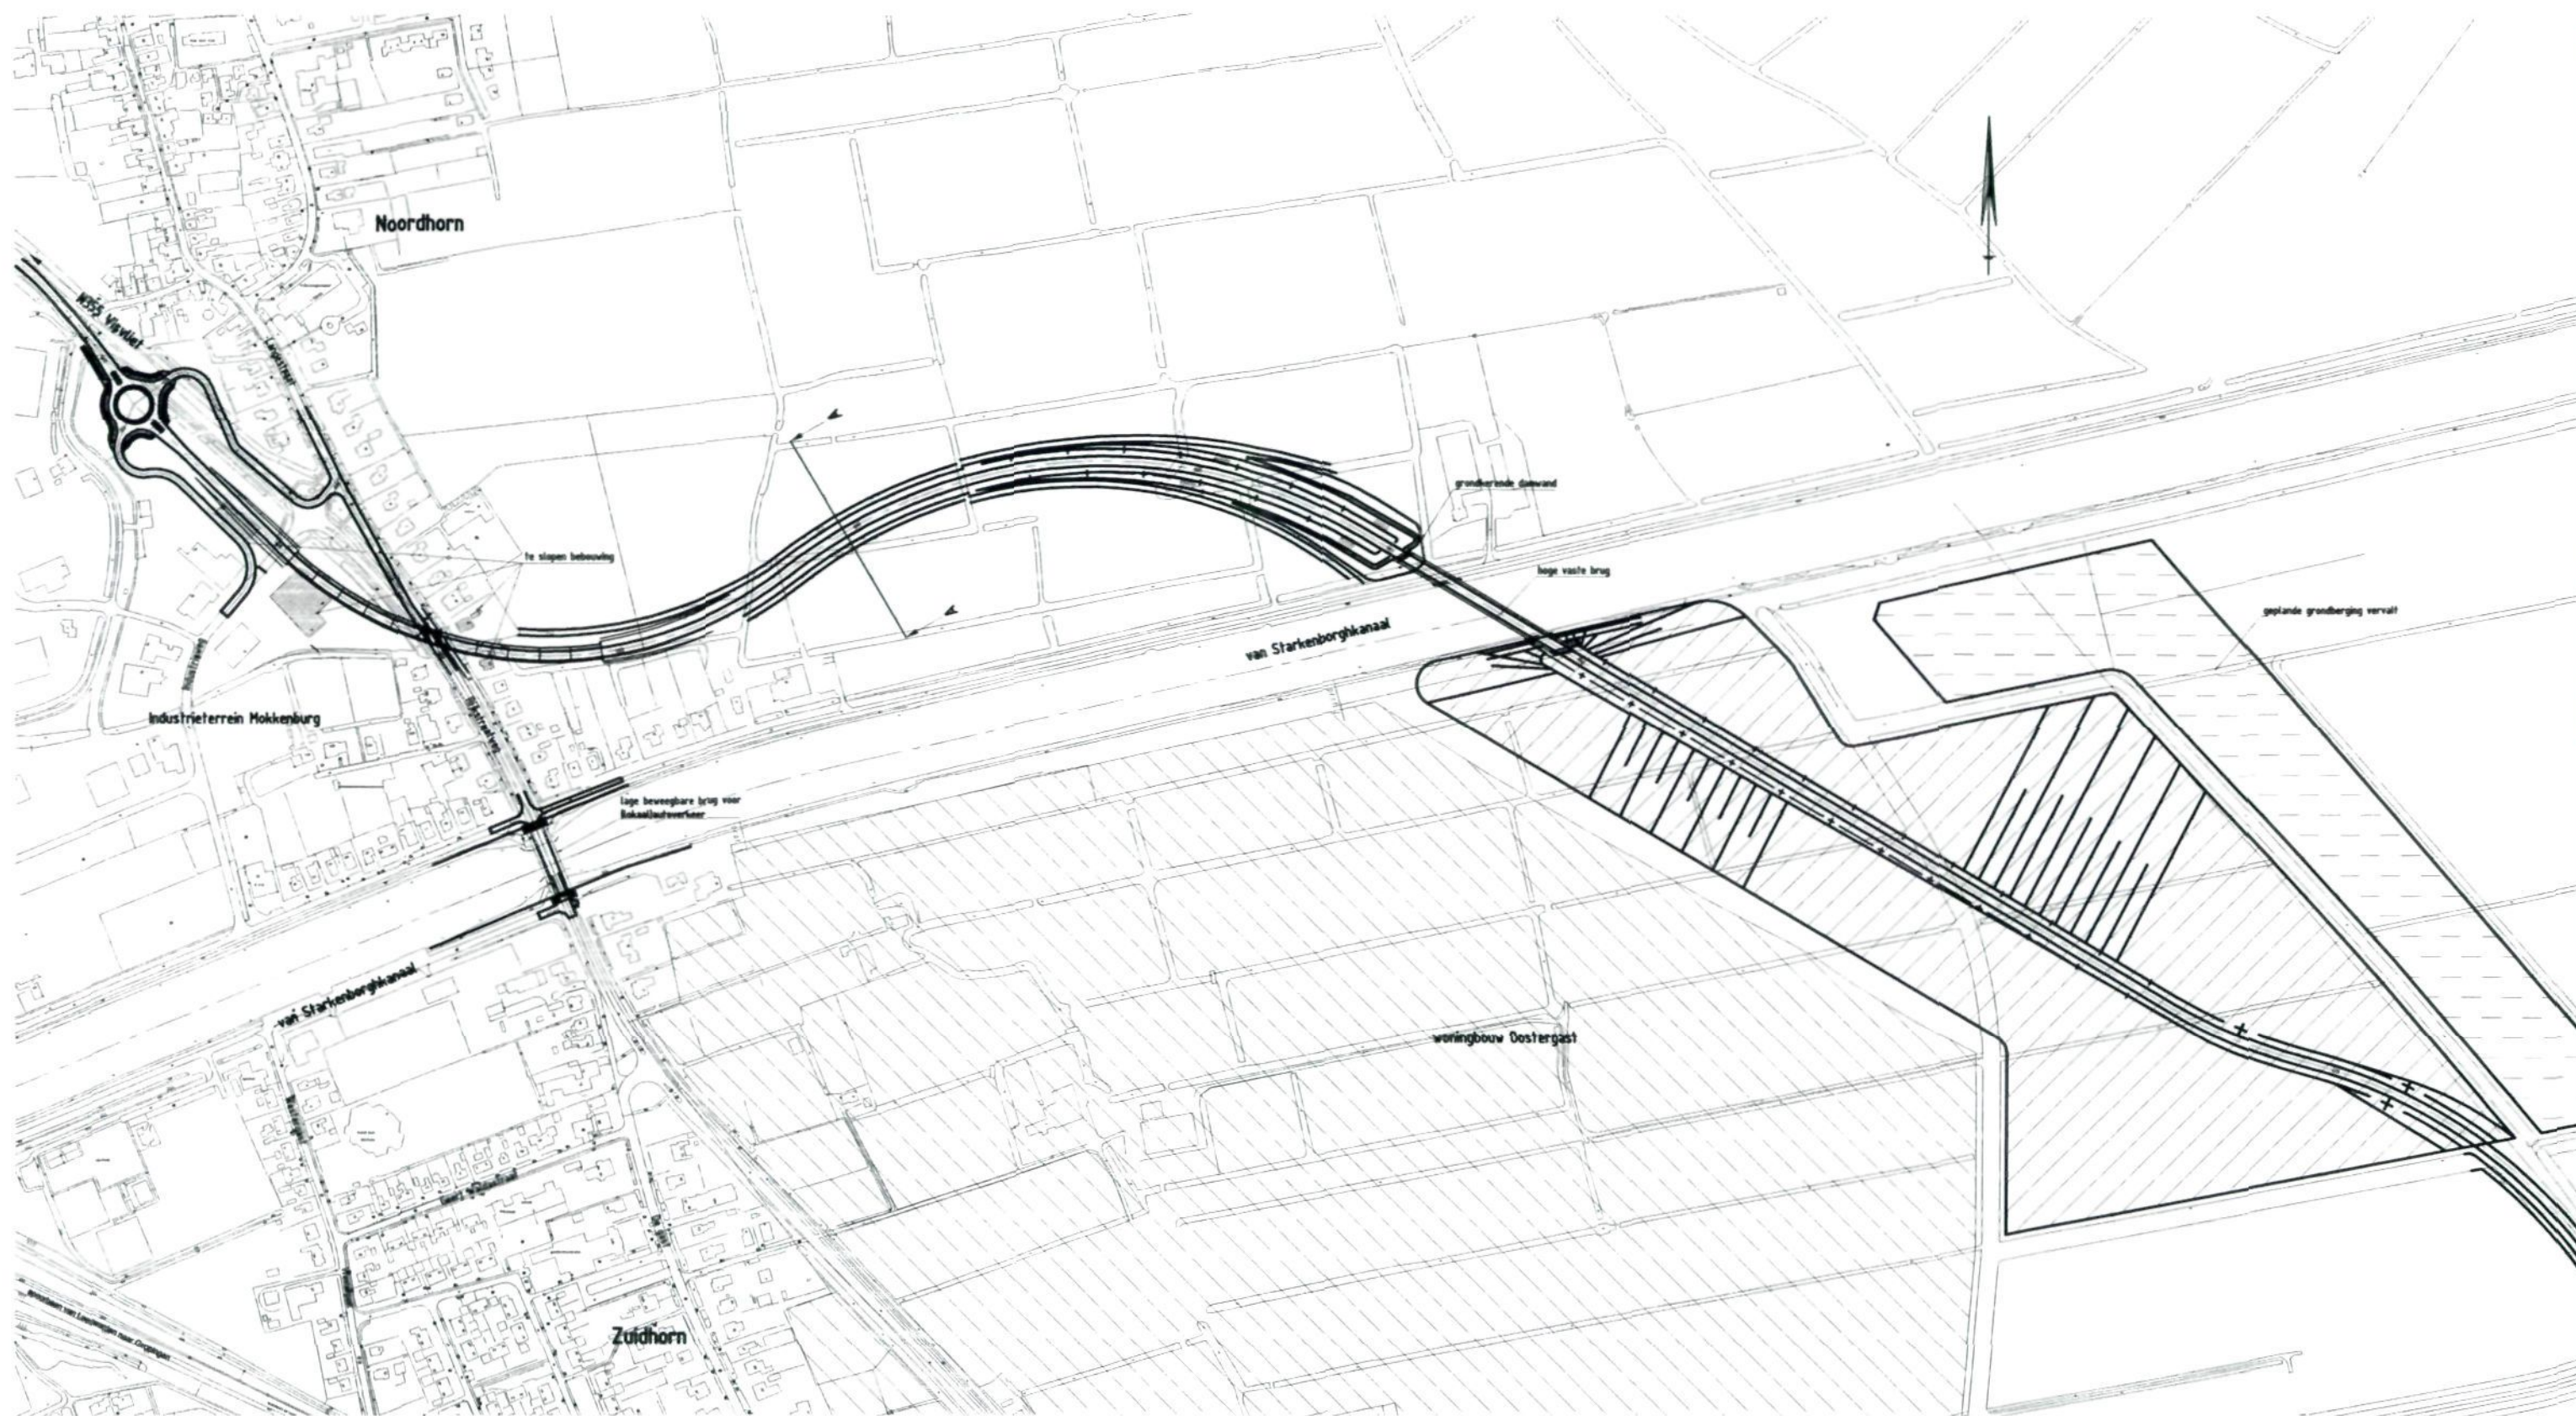

Zuid-oost

Noord-west

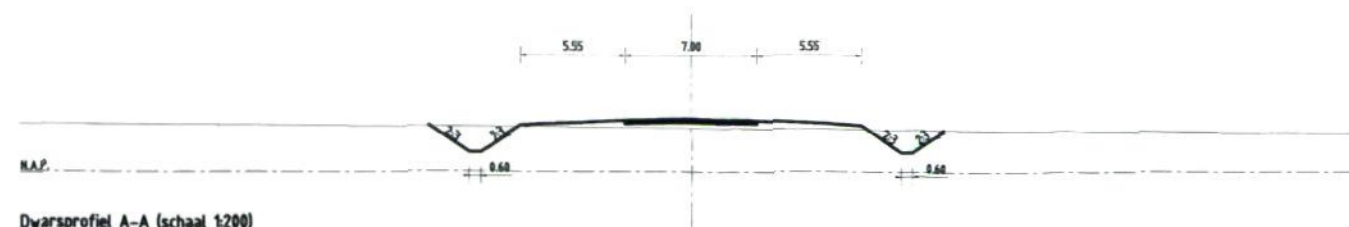

Dwarsprofiel A-A (schaal 1:200)

Voor lengteprofiel zie blad 8

Tekening alleen op schaal bij formaat A1

**MER wegomlegging Zuidhorn**

Weg N355: Groningen - Zuidhorn - Visvliet  
Vaarweg Lemmer - Delfzijl




**Alternatief 6, variant B**

provincie groningen






afdeling wegenbouw

|                 |                                                       |
|-----------------|-------------------------------------------------------|
| getekend        | v.d.V./T.J. (02/02/96)                                |
| gecontroleerd   |                                                       |
| gezien          |                                                       |
| gevestigd       |                                                       |
| tekeningsnummer |                                                       |
| formaat         | A1                                                    |
| schaal          | 1:2500                                                |
| blad            | plantekening<br>in 22 bladen<br>behorende bij project |
| <b>6.B</b>      | <b>MER Zuidhorn</b>                                   |

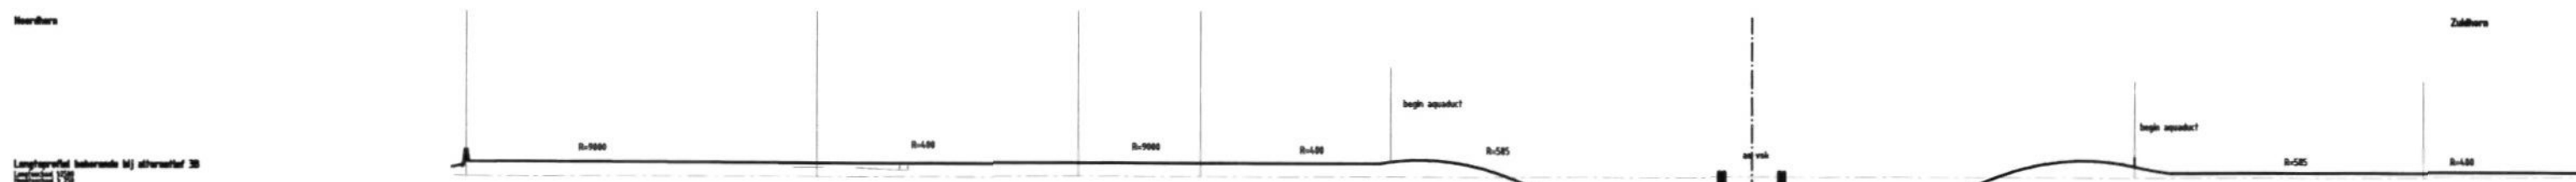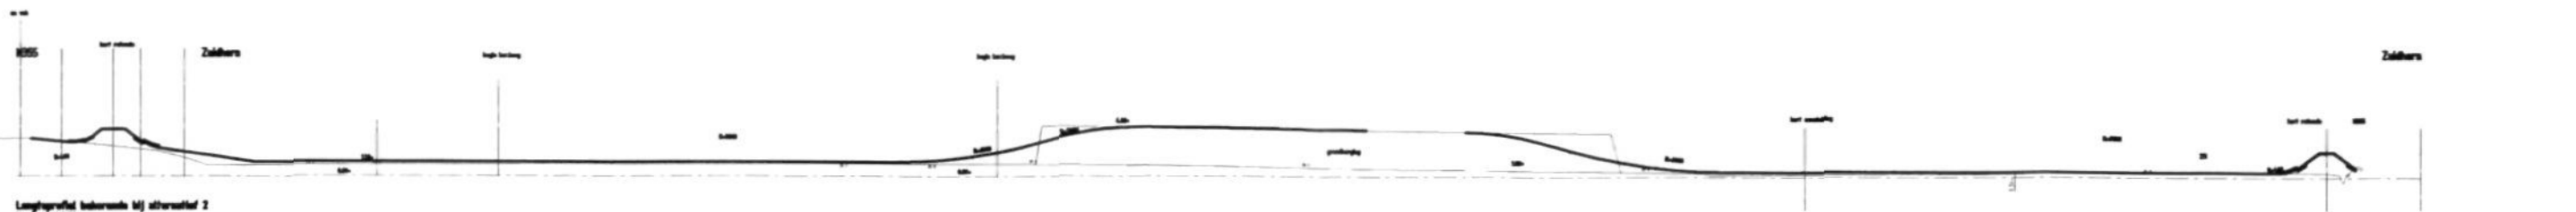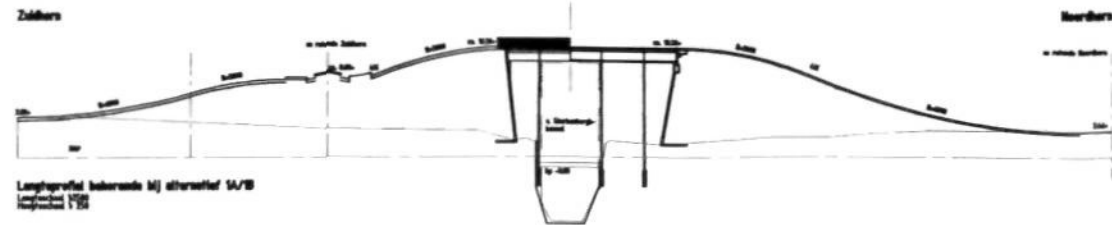

Alternatief 3A

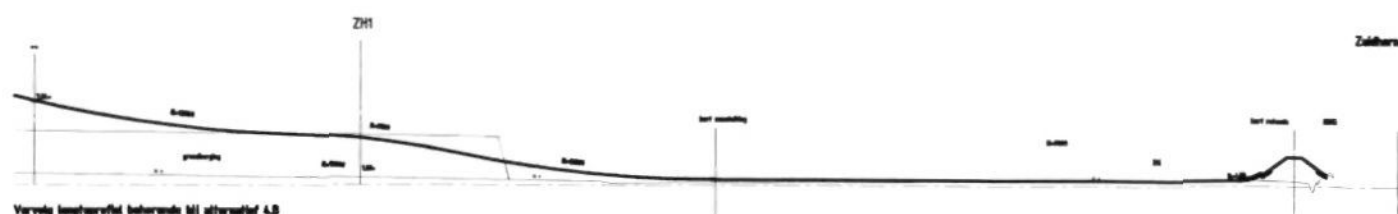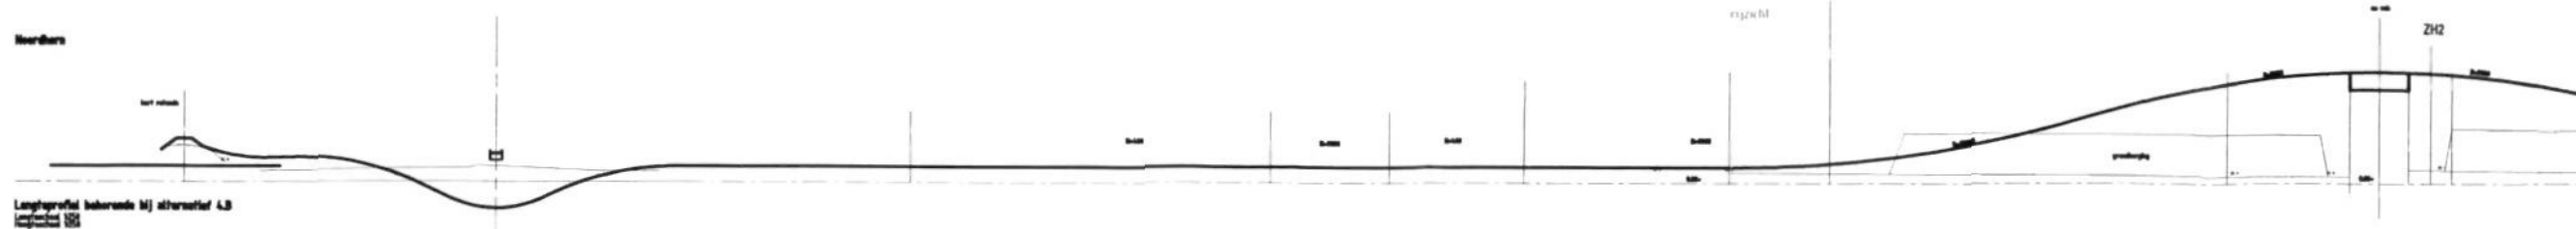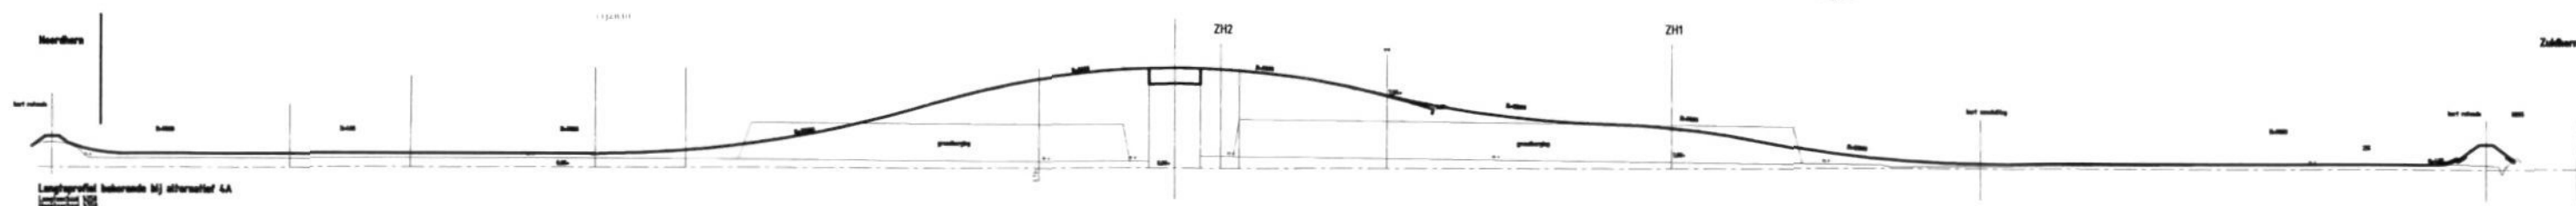

Vervolg longitudinaal profiel behorende bij alternatief 4B

Tekening aflezen op schaal 1:1000

MER wegenopslag Zuidharen  
 Lengteprofielen alternatieven 1 t/m 4B  
 Weg N355: Groningen - Zuidharen - Visvliet  
 Vaarweg Lemmer - Delfzijl



provincie groningen

|               |          |
|---------------|----------|
| getekend      | 14/11/15 |
| gecontroleerd | 15/11/15 |
| getekend      |          |
| gecontroleerd |          |
| tekenset      | 15/11/15 |
| schalen       | 1:1000   |

7 MER Zuidharen

