


Vergunning aanvraag Kernenergiewet Urenco Nederland B.V.

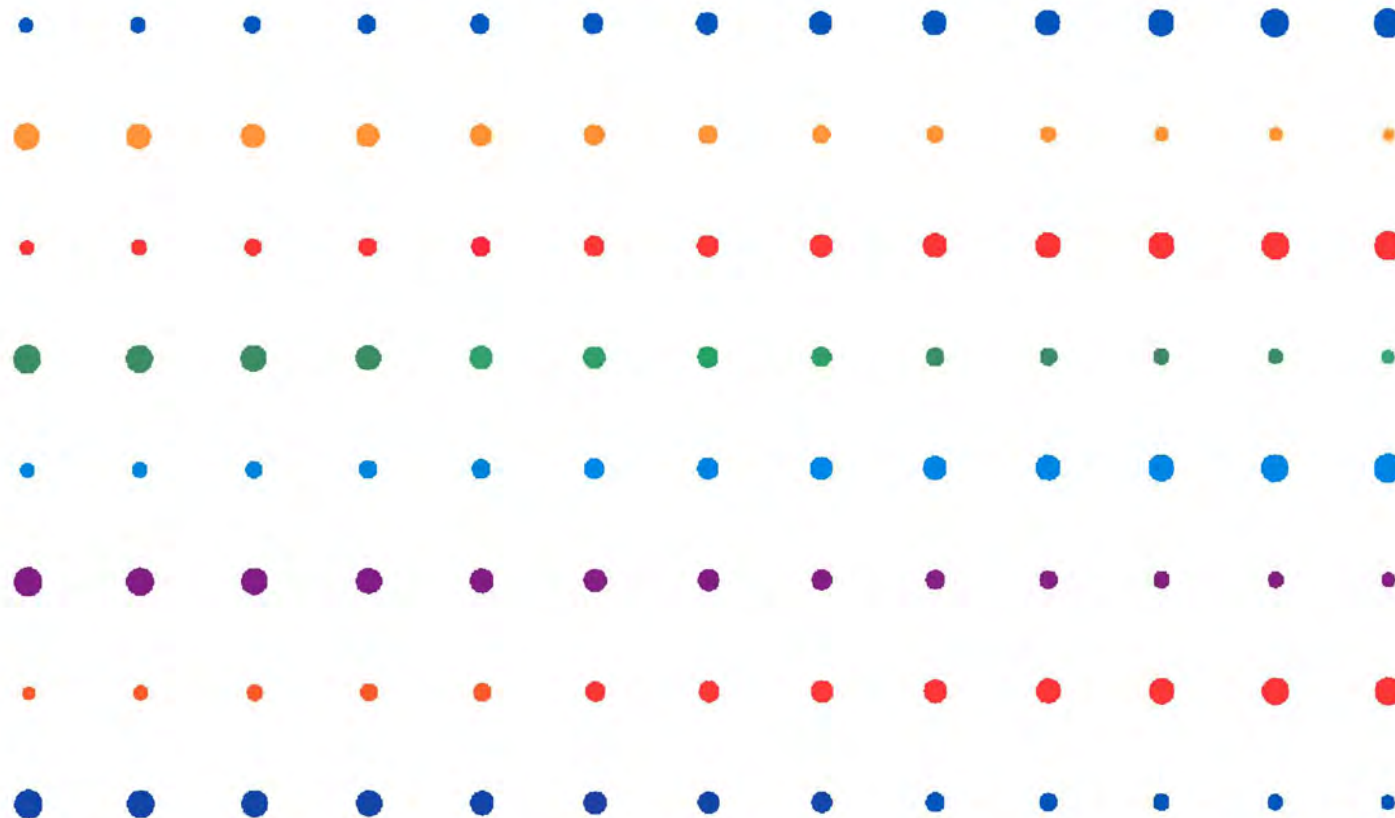

Tekeningen

Bijlage 1: vergunningaanvraag
Annex 4: veiligheidsrapport

Urenco Nederland
oktober 2006
Doc. Nr. Z1260.0153

Het tekeningenboek maakt onderdeel uit van de aanvraag voor de milieuvergunning van Urenco Nederland B.V. voor de uitbreiding van de productiecapaciteit naar 4.500 tSW/jaar en is als zodanig aangemerkt als Bijlage 1.

Daarnaast is dit tekeningenboek tevens onderdeel van het veiligheidsrapport dat als bijlage 2 is toegevoegd aan de vergunningaanvraag. In het veiligheidsrapport wordt naar dit tekeningenboek gerefereerd als Annex 4.

Dit tekeningenboek maakt derhalve onderdeel uit van de zelfstandig te beoordelen aanvraag en zelfstandig te beoordelen veiligheidsrapport.


OPDRACHTGEVER	URENCO	DOCUMENT NAAM	[teklijst-Z1260-0083.xls]	STATUS van TEKENINGEN	
PLAATS	NEDERLAND, ALMELO	STATUS	DEFINITIEF	PRE preliminary / in bewerking	
PROJECT	VERGUNNING KEW	PRINTDATUM	5-10-2006	CONC in concept / concept	
DOSSIER	Z1260	REVISIE/DATUM	7 25-09-2006	FIN final / definitief	
ONDERDEEL	BOUWKUNDIG	OPGESTELD	Sjoerd Antonise	CANC cancelled / vervallen	
ONDERWERP	TEKENINGENLIJST kadertekeningen				

TEK N°	DOC. NO.	FIG.	OMSCHRIJVING	TEK	SCH	FMT	DATUM	STAT	REVISIE	REFERENTIEBESTANDEN			
TK060	001-200111-00-00	1	Ligging UNL t.o.v. omgeving	RW	-/-	A3	24-05-06	FIN	3 03-07-06				
WB001	001-200301-00-00	2	Principe flowschema verrijkingsproces	EB	-/-	A3	08-05-06	FIN	4 03-07-06				
TK054	001-200105-00-00	3	Kadastrale gegevens	RW	1:4000	A3	01-05-06	FIN	4 25-09-06				
TK053	001-200104-00-00	4	Situatie gebouwen	RW	1:2750	A3	01-05-06	FIN	6 05-09-06				
TK055	001-200106-00-00	5	Situatie opslagplaatsen UF6	RW	1:2750	A3	08-05-06	FIN	5 05-09-06				
WB005	001-200306-00-00	6	Algemeen logistiekschema uraniumverrijking	EB	-/-	A3	01-05-06	FIN	6 08-09-06				
WB006	001-200307-00-00	7	Processchema verrijkingsfabriek	EB	-/-	A3	01-05-06	FIN	4 03-07-06				
BK000	001-200200-00-00	8	SP5 begane grond	SA	n.v.t.	A3	01-05-06	FIN	5 25-09-06	bl000	situatie		
BK001	001-200201-00-00	9	SP5 1ste verdieping, 2de verdieping, dak	SA	n.v.t.	A3	01-05-06	FIN	5 25-09-06	bl001	bl002	bl003	situatie
BK150	001-200210-00-00	10	SP4 begane grond	SA	n.v.t.	A3	01-05-06	FIN	4 03-07-06	bl150	situatie		
BK151	001-200211-00-00	11	SP4 1e, 2e, 3e verdieping	SA	n.v.t.	A3	01-05-06	FIN	4 03-07-06	bl151	bl152	bl153	situatie
BK200	001-200220-00-00	12	SP2 begane grond	SA	n.v.t.	A3	01-05-06	FIN	4 03-07-06	bl201	situatie		
BK201	001-200221-00-00	13	SP2 kelder, eerste en tweede verdieping	SA	n.v.t.	A3	01-05-06	FIN	4 03-07-06	bl200	bl202	bl203	situatie
BK250	001-200230-00-00	14	CRDB, CSB begane grond	SA	n.v.t.	A3	01-05-06	FIN	6 25-09-06	bl250	situatie		
BK251	001-200231-00-00	15	CRDB, CSB eerste verdieping, dak	SA	n.v.t.	A3	01-05-06	FIN	5 01-09-06	bl251	bl252	situatie	
BK300	001-200240-00-00	16	CRD begane grond eerste verdieping	SA	n.v.t.	A3	01-05-06	FIN	6 25-09-06	bl300	bl301	situatie	
BK400	001-200250-00-00	17	Office Building kelder, begane grond	SA	n.v.t.	A3	01-05-06	FIN	5 01-09-06	bl400	bl401	situatie	
BK401	001-200251-00-00	18	Office Building eerste verdieping, dak	SA	n.v.t.	A3	01-05-06	FIN	5 01-09-06	bl402	bl403	situatie	
BK450	001-200260-00-00	19	Loge begane grond	SA	n.v.t.	A3	01-05-06	FIN	4 03-07-06	bl450	situatie		
BK500	001-200270-00-00	20	SIB begane grond	SA	n.v.t.	A3	01-05-06	FIN	4 03-07-06	bl500	situatie		
BK501	001-200271-00-00	21	SIB 1e verdieping, dak	SA	n.v.t.	A3	01-05-06	FIN	4 03-07-06	bl501	bl502	situatie	
BK550	001-200280-00-00	22	Chemicalienopslag begane grond, dak	SA	n.v.t.	A3	01-05-06	FIN	5 01-09-06	bl550	bl551	situatie	
WF020	001-200347-00-00	23	Processchema UF6 - gasvoedingssysteem SP5	EB	-/-	A3	03-07-06	FIN	0 03-07-06				
WF019	001-200346-00-00	24	Processchema UF6 - gasvoedingssysteem SP4	EB	-/-	A3	03-07-06	FIN	1 08-09-06				
WF012	001-200328-00-00	25	Processchema take-off en containervulsysteem product	EB	-/-	A3	01-05-06	FIN	6 08-09-06				
WF006	001-200315-00-00	26	Processchema take-off en containervulsysteem tails	EB	-/-	A3	01-05-06	FIN	7 20-09-06				
WB010	001-200317-00-00	27	Processchema stoomsysteem	EB	-/-	A3	08-05-06	FIN	4 08-09-06				
WB011	001-200318-00-00	28	Processchema heetwatersysteem	EB	-/-	A3	01-05-06	FIN	4 03-07-06				
WF008	001-200319-00-00	29	Processchema ventilatie en afzuigsysteem SP4/CSB	EB	-/-	A3	01-05-06	FIN	7 20-09-06				
WF016	001-200333-00-00	30	Processchema ventilatie en afzuigsysteem SP2/SP5	EB	-/-	A3	01-05-06	FIN	6 20-09-06				
WB018	001-200334-00-00	31	Processchema koelwatersysteem SP5	EB	-/-	A3	01-05-06	FIN	5 20-09-06				
WF009	001-200321-00-00	32	Processchema koelwatersysteem	EB	-/-	A3	01-05-06	FIN	7 20-09-06				
WB013	001-200322-00-00	33	Processchema stikstofsysteem	EB	-/-	A3	01-05-06	FIN	4 03-07-06				
WB015	001-200324-00-00	34	Processchema afvoer afvalwater	EB	-/-	A3	01-05-06	FIN	6 20-09-06				
TK057	001-200108-00-00	35	Lokaties gebied 1 en gebied 2 voorgenomen wijz.	RW	1:2750	A3	08-05-06	FIN	5 05-09-06				
WF001	001-200304-00-00	36	Processchema zinkcascade stabiele isotopen (SIB)	EB	-/-	A3	01-05-06	FIN	6 08-09-06				
WB004	001-200305-00-00	37	Processchema zinkconversie stabiele isotopen (SIB)	EB	-/-	A3	01-05-06	FIN	5 03-07-06				
WF018	001-200339-00-00	38	Processchema blending en homogenisatie	EB	-/-	A3	24-05-06	FIN	3 08-09-06				

OPDRACHTGEVER	URENCO	DOCUMENT NAAM	[teklijst-Z1260-0083.xls]	STATUS van TEKENINGEN	
PLAATS	NEDERLAND, ALMELO	STATUS	DEFINITIEF	PRE	preliminary / in bewerking
PROJECT	VERGUNNING KEW	PRINTDATUM	5-10-2006	CONC	in concept / concept
DOSSIER	Z1260	REVISIE/DATUM	7 25-09-2006	FIN	final / definitief
ONDERDEEL	BOUWKUNDIG	OPGESTELD	Sjoerd Antonise	CANC	cancelled / vervallen
ONDERWERP	TEKENINGENLIJST kadertekeningen				



TEK N°	DOC. NO.	FIG.	OMSCHRIJVING	TEK	SCH	FMT	DATUM	STAT	REVISIE	REFERENTIEBESTANDEN
WB025	001-200343-00-00	39	Processchema spoelvroestof verwerking container reiniging	EB	-/-	A3	24-05-06	FIN	2 03-07-06	
WB022	001-200340-00-00	40	Processchema U ₃ O ₈ verwerking	EB	-/-	A3	24-05-06	FIN	3 08-09-06	
WB024	001-200342-00-00	41	Processchema RA afvalwaterbehandeling	EB	-/-	A3	24-05-06	FIN	4 20-09-06	
WB023	001-200341-00-00	42	Processchema vast RA afval	EB	-/-	A3	24-05-06	FIN	3 03-07-06	
WB028	001-200348-00-00	43	Principeschema decontaminatiewerkzaamheden	EB	-/-	A3	03-07-06	FIN	0 03-07-06	
TK058	001-200109-00-00	44	Locatie gevaarlijke stoffen	RW	1:2750	A3	08-05-06	FIN	5 05-09-06	
TK100	001-200150-00-00	45	Regenwaterafvoer (RWA) riool	RW	1:2750	A3	01-05-06	FIN	6 05-09-06	TK007
TK200	001-200151-00-00	46	Droogweerafvoer (DWA) riool	RW	1:2750	A3	01-05-06	FIN	6 05-09-06	TK007
TK061	001-200112-00-00	47	Emissiepunten (fijn stof) HF en UO ₂ F ₂	RW	1:2750	A3	24-05-06	FIN	3 05-09-06	

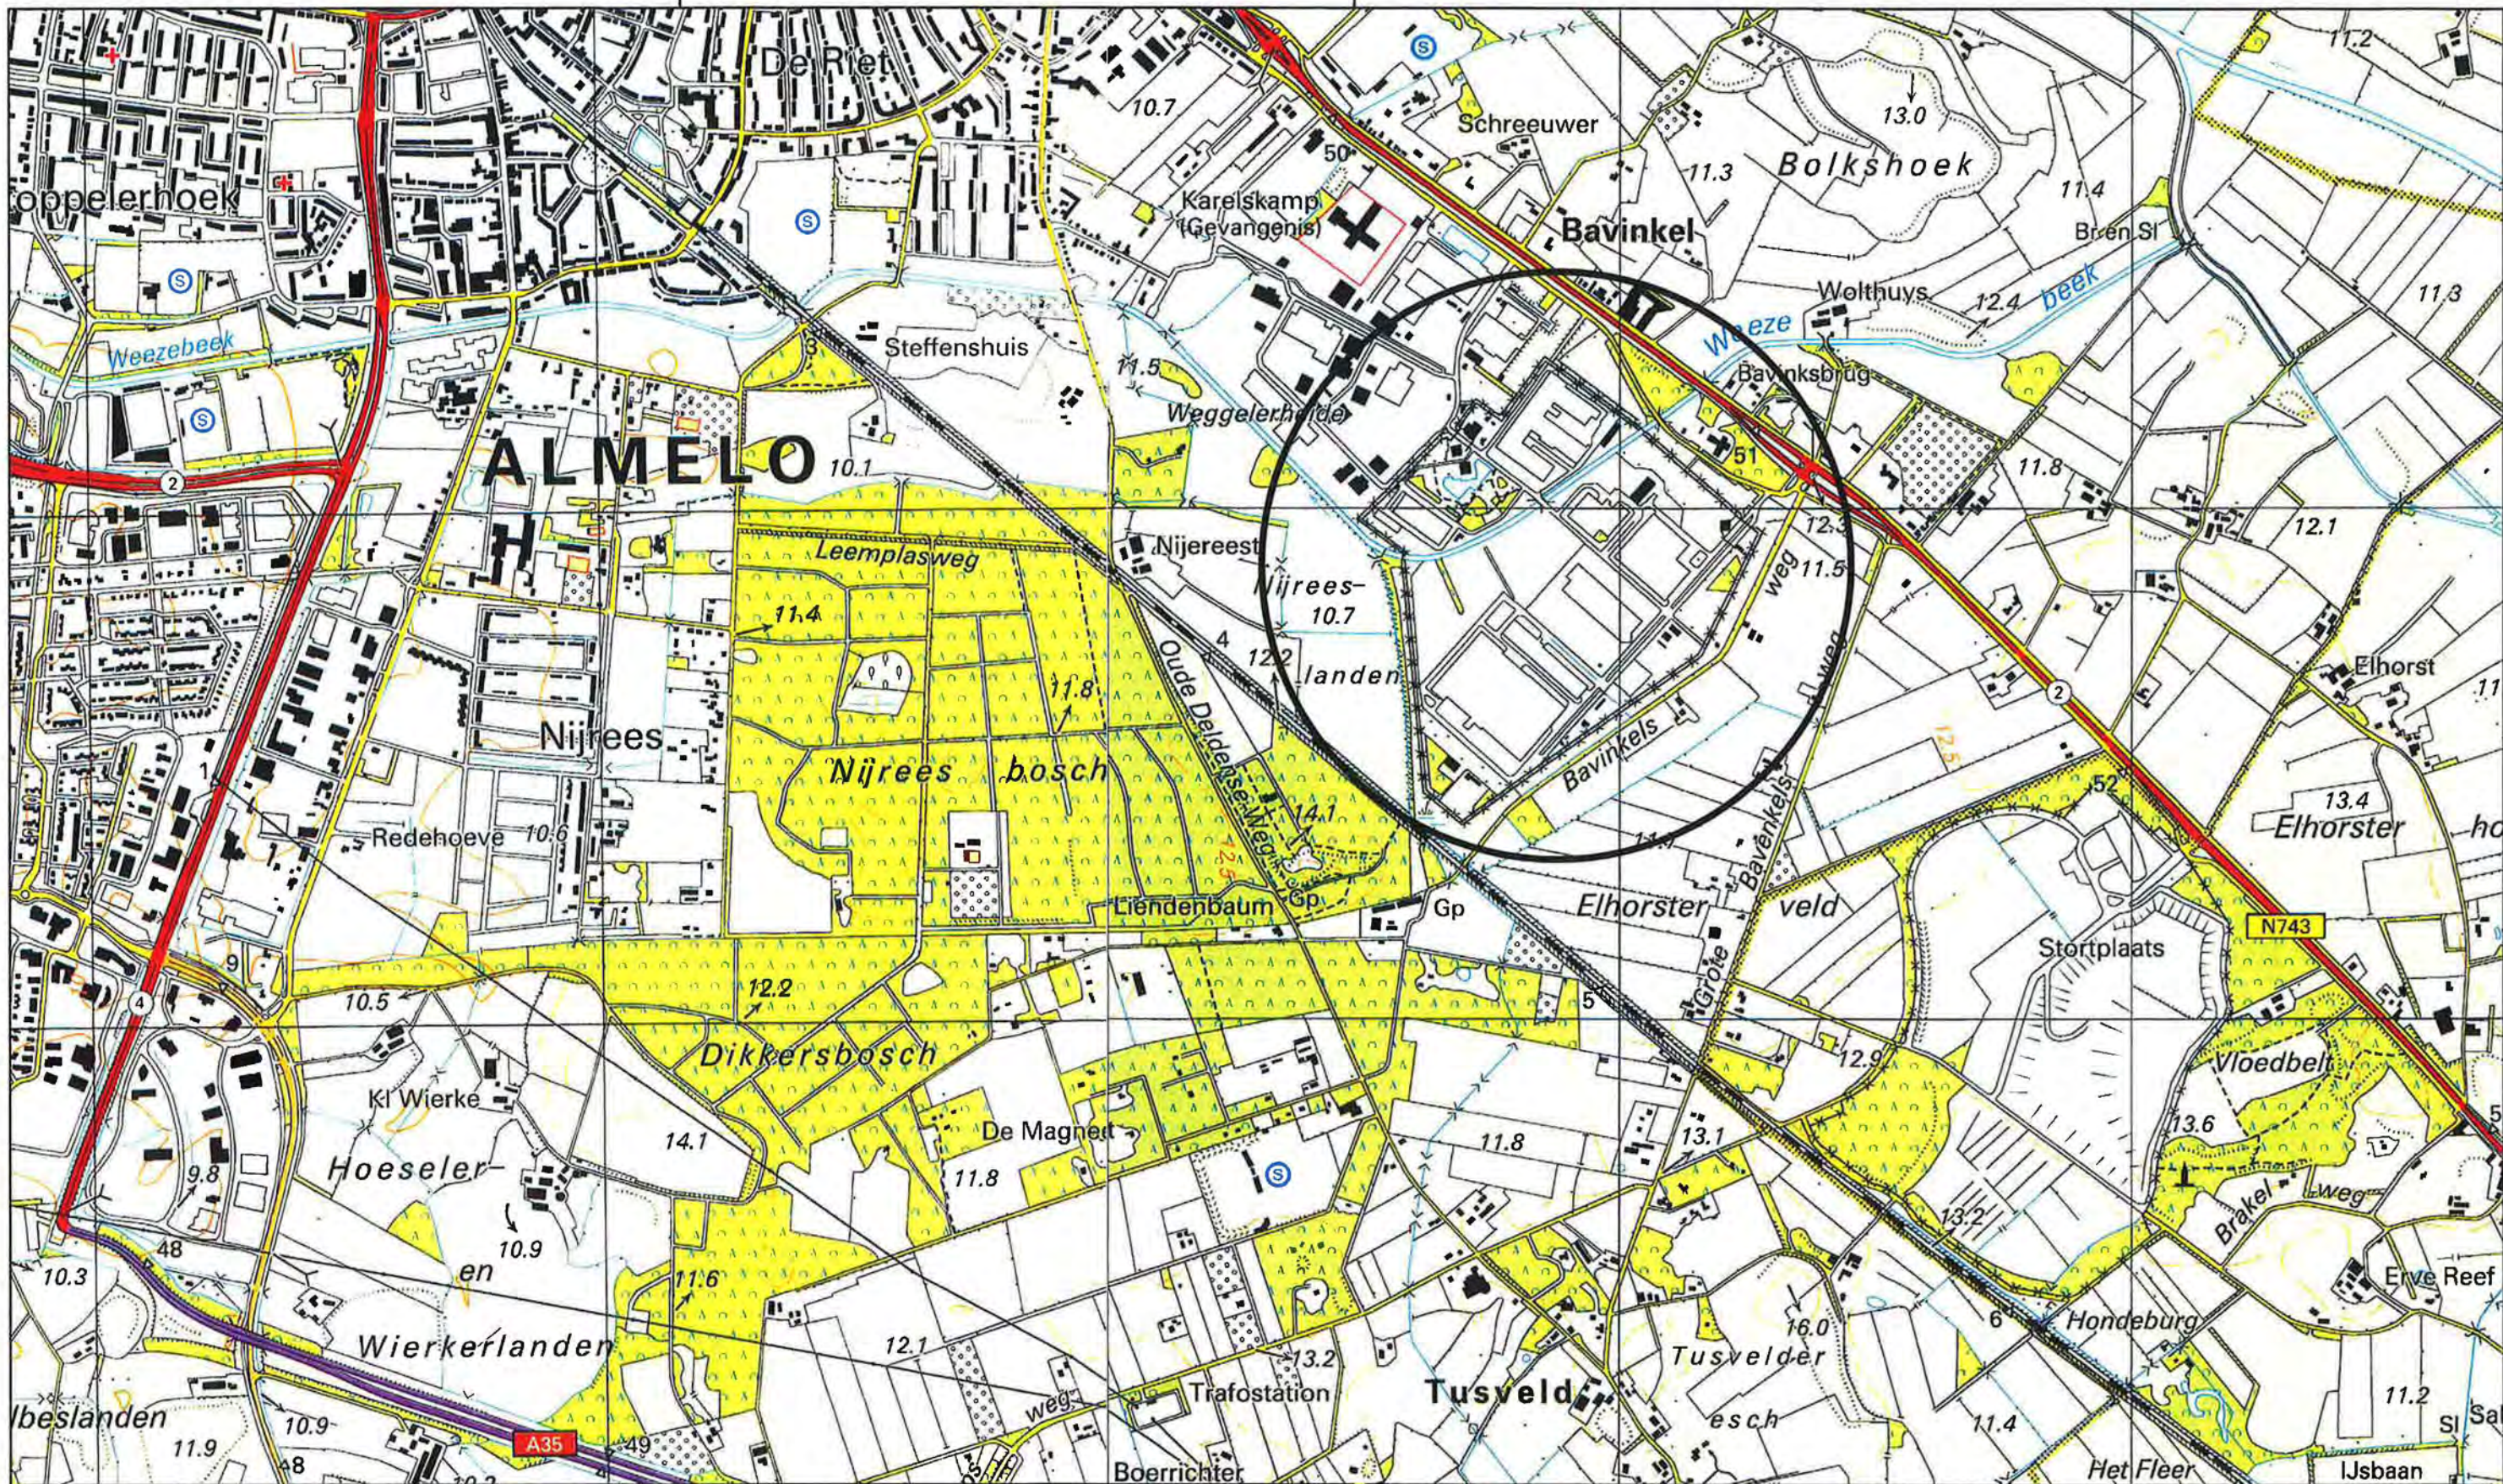


3	03-07-2006	R. WIESEN	R. VAN PROOIJEN	M. BUITELAAR	VERGUN. KEW	DEFINITIEF	REVISIE 3
0	24-05-2006	K. DAHMEN	R. VAN PROOIJEN	M. BUITELAAR	VERGUN. KEW	DEFINITIEF	REVISIE 0
NR.	REV	DATUM	GETEKEND	PAR	CONTR.	PAR	CONTR.
					FASE	STATUS	OMSCHRIJVING

PROJECTNAAM:	ONDERWERP:
VERGUNNING KEW (4500 tSW/Jaar)	LIGGING UNL T.O.V. OMGEVING

 LARIXPLEIN 1, POSTBUS 80007 5600 JZ, EINDHOVEN NEDERLAND TEL. 040 - 2509250 FAX 040 - 2509251	FORMAAT: A3	FASE: VERGUN. KEW	OPDRACHTGEVER:  LOCATIE, GEBOUW: ALMELO LAND: NEDERLAND	DOCUMENTNUMMER: 001-200111-00-00 FIGUUR 1
	SCHAAL: 1:12500	STATUS: DEFINITIEF		
	TEK.Nr.: Z1260 \ TK060			

LEGENDA

- 1 = CENTRIFUGE
- 2 = UF6 TRANSPORT LEIDING
- 3 = VOEDINGSPUNT CASCADE
- 4 = AFTAPPUNT VERRIJKT U²³⁵
- 5 = AFTAPPUNT VERARMDE U²³⁵

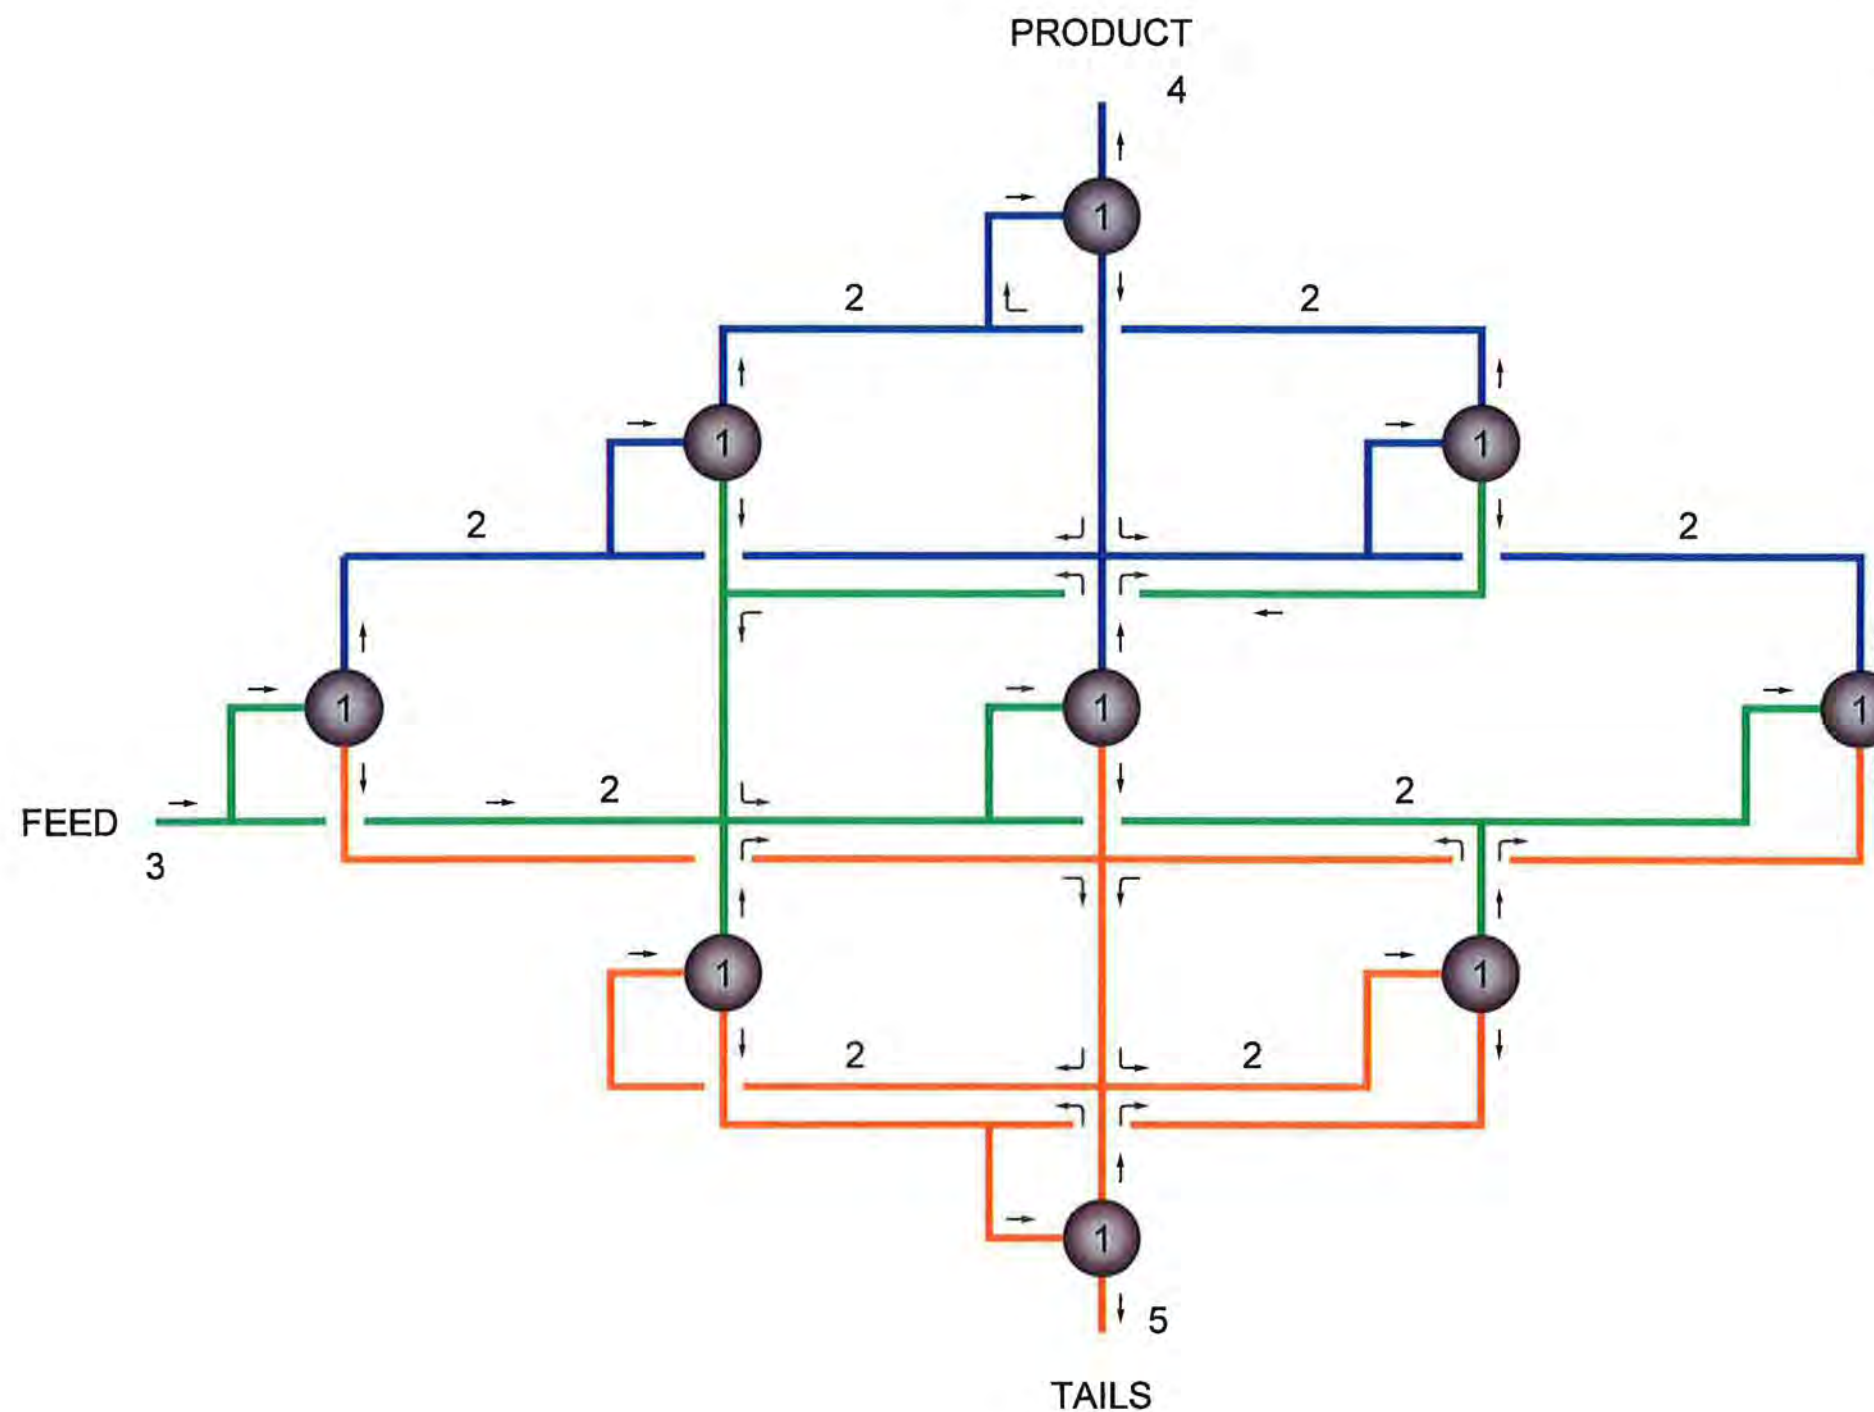

7									
6									
5									
4	03-07-2006	E. BORS	A. LOONEN	M. BUITENHAAK	VERGUN. KEW	DEFINITIEF	REVISIE 1		
0	08-05-2006	E. BORS	A. LOONEN		VERGUN. KEW	CONCEPT	REVISIE 0		
NR.	REV DATUM	GETEKEND	PAR	CONTR.	PAR	CONTR.	PAR	FASE	STATUS
								OMSCHRIJVING	

PROJECTNAAM:	ONDERWERP:
VERGUNNING KEW (4500 tSW/Jaar)	PRINCIPE FLOWSCHEMA VERRIJKINGSPROCES


 LARIXPLEIN 1, POSTBUS 80007 5600 JZ, EINDHOVEN NEDERLAND TEL. 040 - 2509250 FAX 040 - 2509251	FORMAAT: A3	FASE: VERGUN. KEW	OPDRACHTGEVER: 	LOCATIE, GEBOUW: ALMELO LAND: NEDERLAND	DOCUMENTNUMMER: 001-200301-00-00 FIGUUR 2
	SCHAAL: -/-	STATUS: DEFINITIEF			
	TEK.Nr.: Z1260 \ WB001				



6	05-09-2006	R. WIESEN	R. VAN PROOIJEN	M. BUITELAAR	VERGUN. KEW	DEFINITIEF	REVISIE 6		
0	01-05-2006	K. DAHMEN	R. VAN PROOIJEN		STARTNOT MER	CONCEPT	REVISIE 0		
NR.	REV	DATUM	GETEKEND	PAR	CONTR.	PAR	FASE	STATUS	OMSCHRIJVING

PROJECTNAAM:	ONDERWERP:
VERGUNNING KEW (4500 tSW/Jaar)	OVERZICHT GEBOUWEN EN INFRASTRUCTUUR

 LARIXPLEIN 1, POSTBUS 80007 5600 JZ, EINDHOVEN NEDERLAND TEL. 040 - 2509250 FAX 040 - 2509251	FORMAAT: A3	FASE: VERGUN. KEW	OPDRACHTGEVER:	LOCATIE, GEBOUW:	DOCUMENTNUMMER:
	SCHAAL: 1:2750	STATUS: DEFINITIEF	ureenco	ALMELO	001-200104-00-00
	TEK.Nr.: Z1260 \ TK053			LAND: 15-06-2006	FIGUUR 4

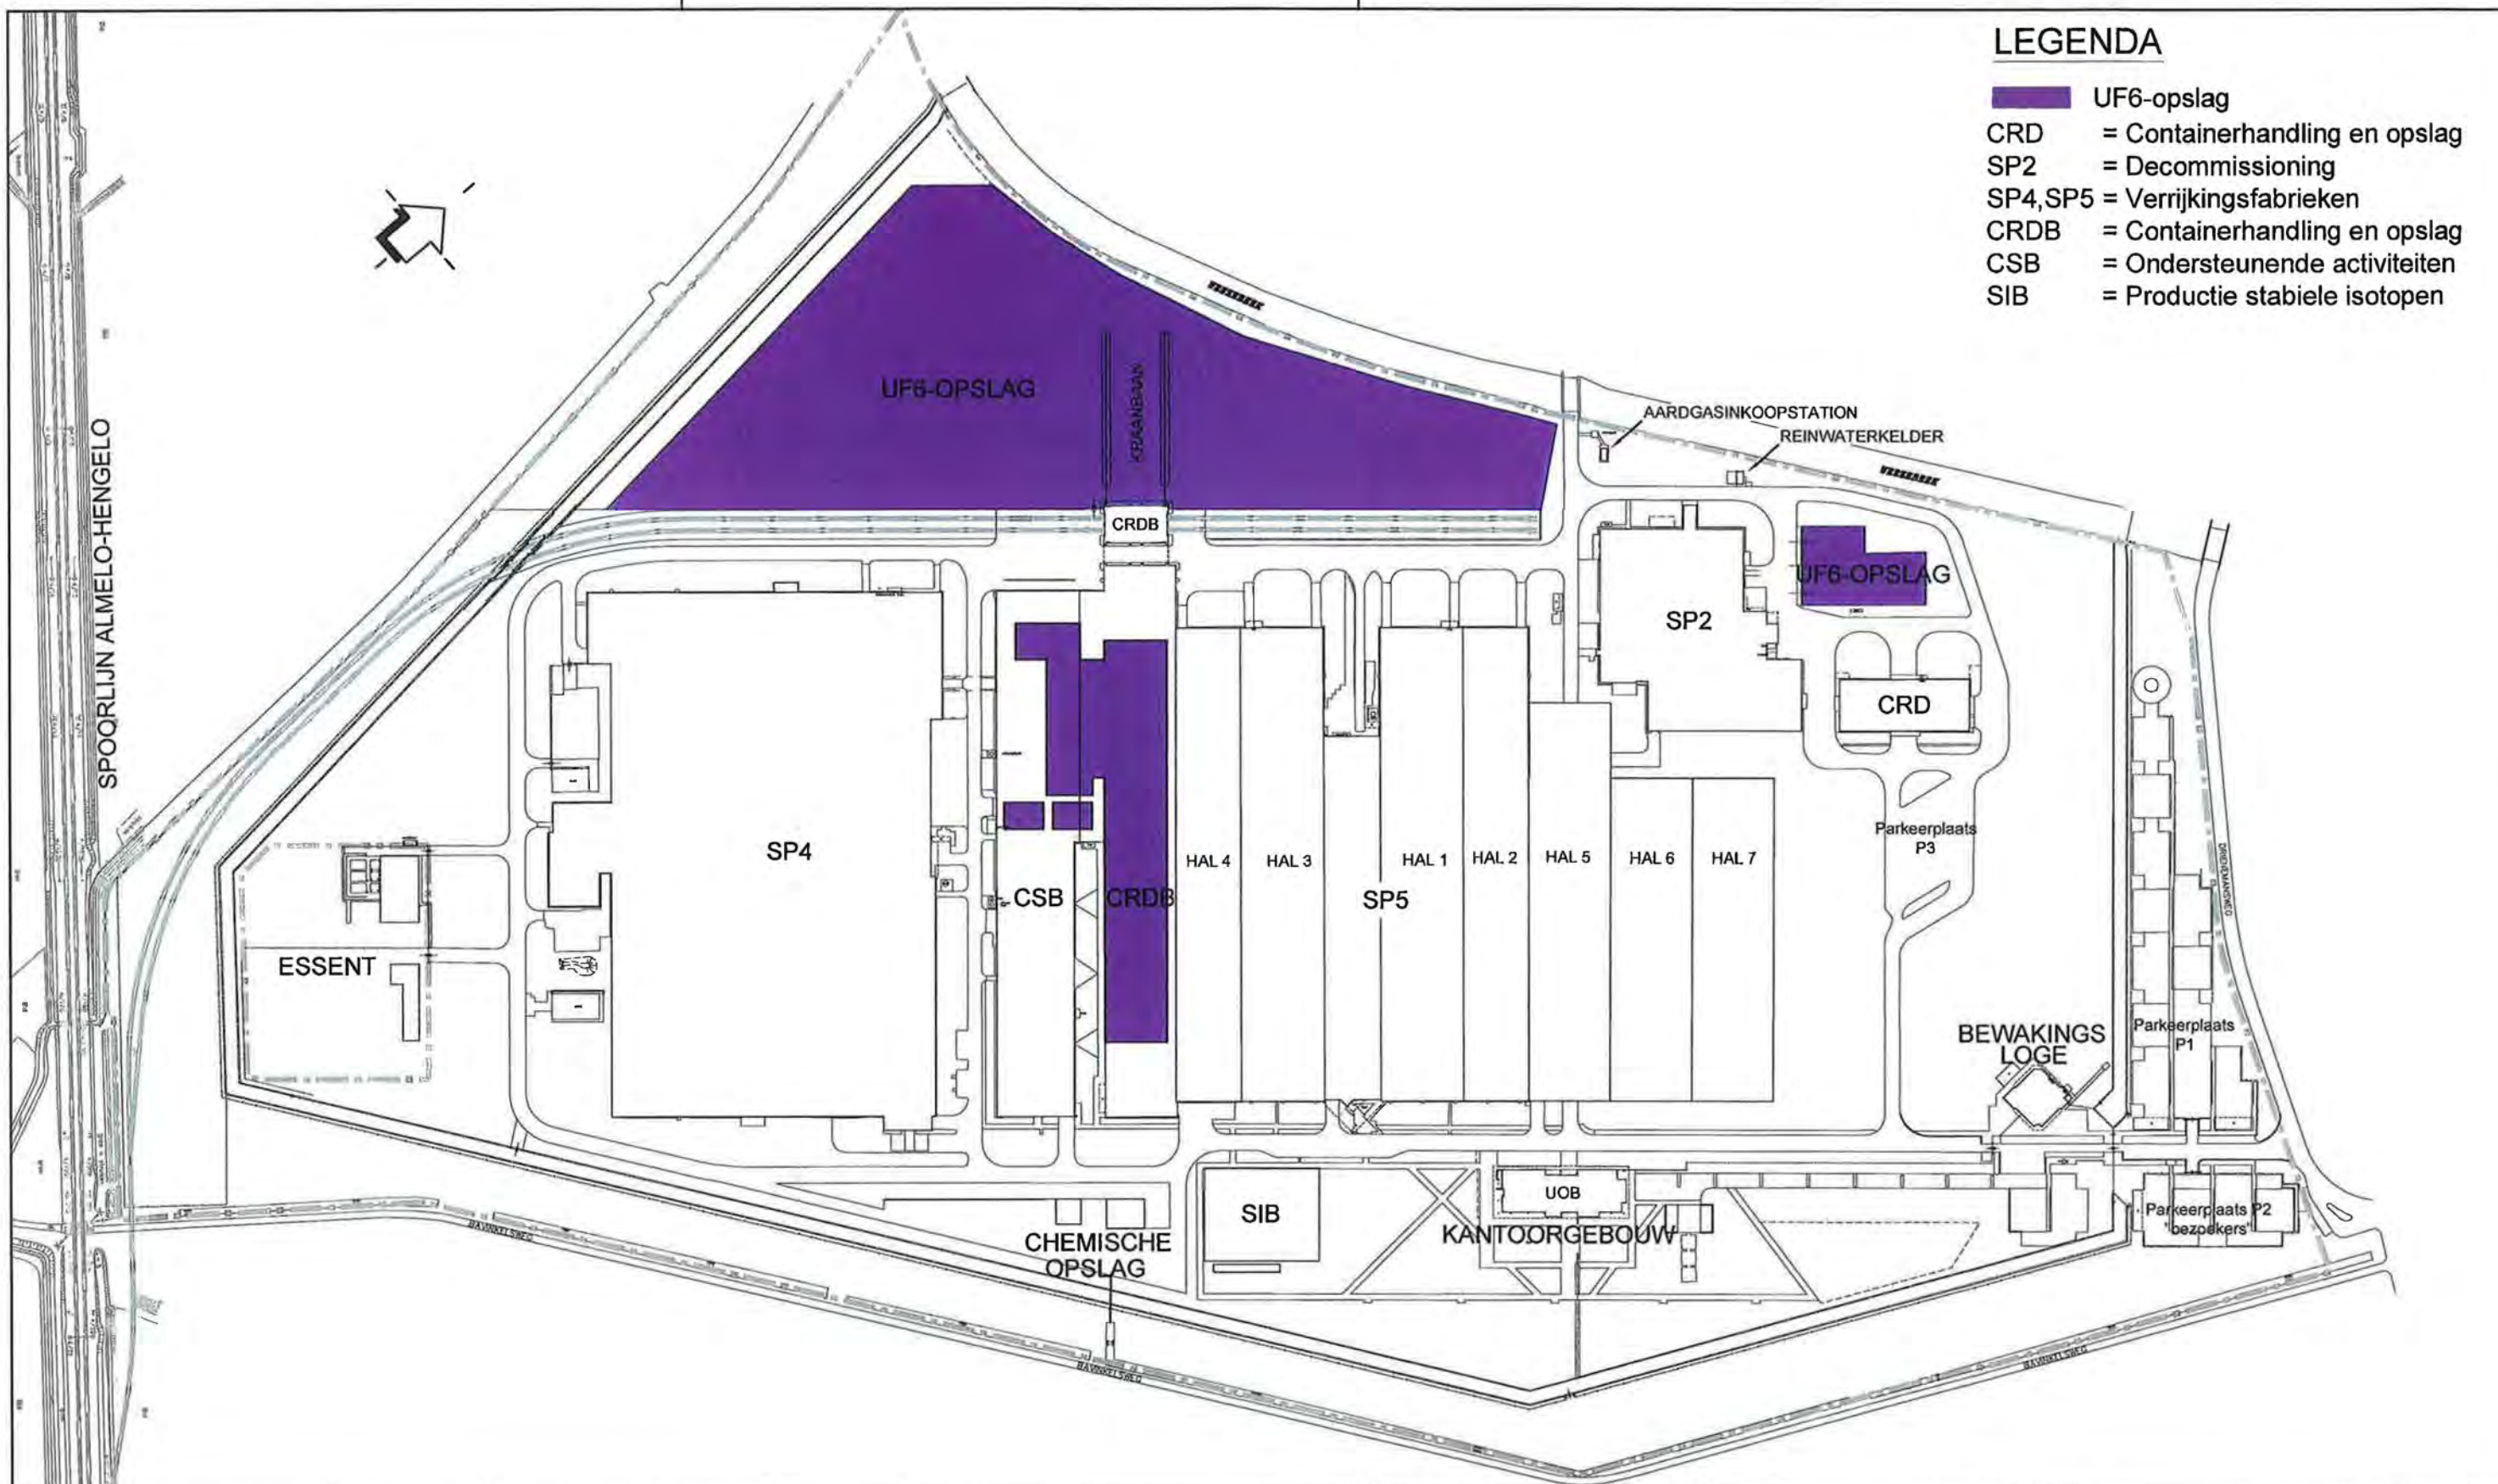

LEGENDA

- UF6-opslag
- CRD = Containerhandling en opslag
- SP2 = Decommissioning
- SP4, SP5 = Verrijkingsfabrieken
- CRDB = Containerhandling en opslag
- CSB = Ondersteunende activiteiten
- SIB = Productie stabiele isotopen


versie 1.0 van 1.0000											
5	05-09-2006	R. WIESEN		R. VAN PROOIJEN	M. BUITELAAR	VERGUN. KEW	DEFINITIEF	REVISIE 5			
0	08-05-2006	K. DAHMEN		R. VAN PROOIJEN		VERGUN. KEW	CONCEPT	REVISIE 0			
NR.	REV	DATUM	GETEKEND	PAR	CONTR.	PAR	CONTR.	PAR	FASE	STATUS	OMSCHRIJVING

PROJECTNAAM:	ONDERWERP:
VERGUNNING KEW (4500 tSW/Jaar)	OVERZICHT OPSLAGPLAATSEN UF6

 LARIXPLEIN 1, POSTBUS 80007 5600 JZ, EINDHOVEN NEDERLAND TEL. 040 - 2509250 FAX 040 - 2509251	FORMAAT: A3	FASE: VERGUN. KEW	OPDRACHTGEVER: 	LOCATIE, GEBOUW: ALMELO LAND: NEDERLAND	DOCUMENTNUMMER: 001-200106-00-00 FIGUUR 5
	SCHAAL: 1:2750	STATUS: DEFINITIEF			
	TEK.Nr.: Z1260 \ TK055				

LEGENDA


- = HOOFDPROCES
- = HULPPROCES
- = BLENDINGEN
HOMOGENISATIE

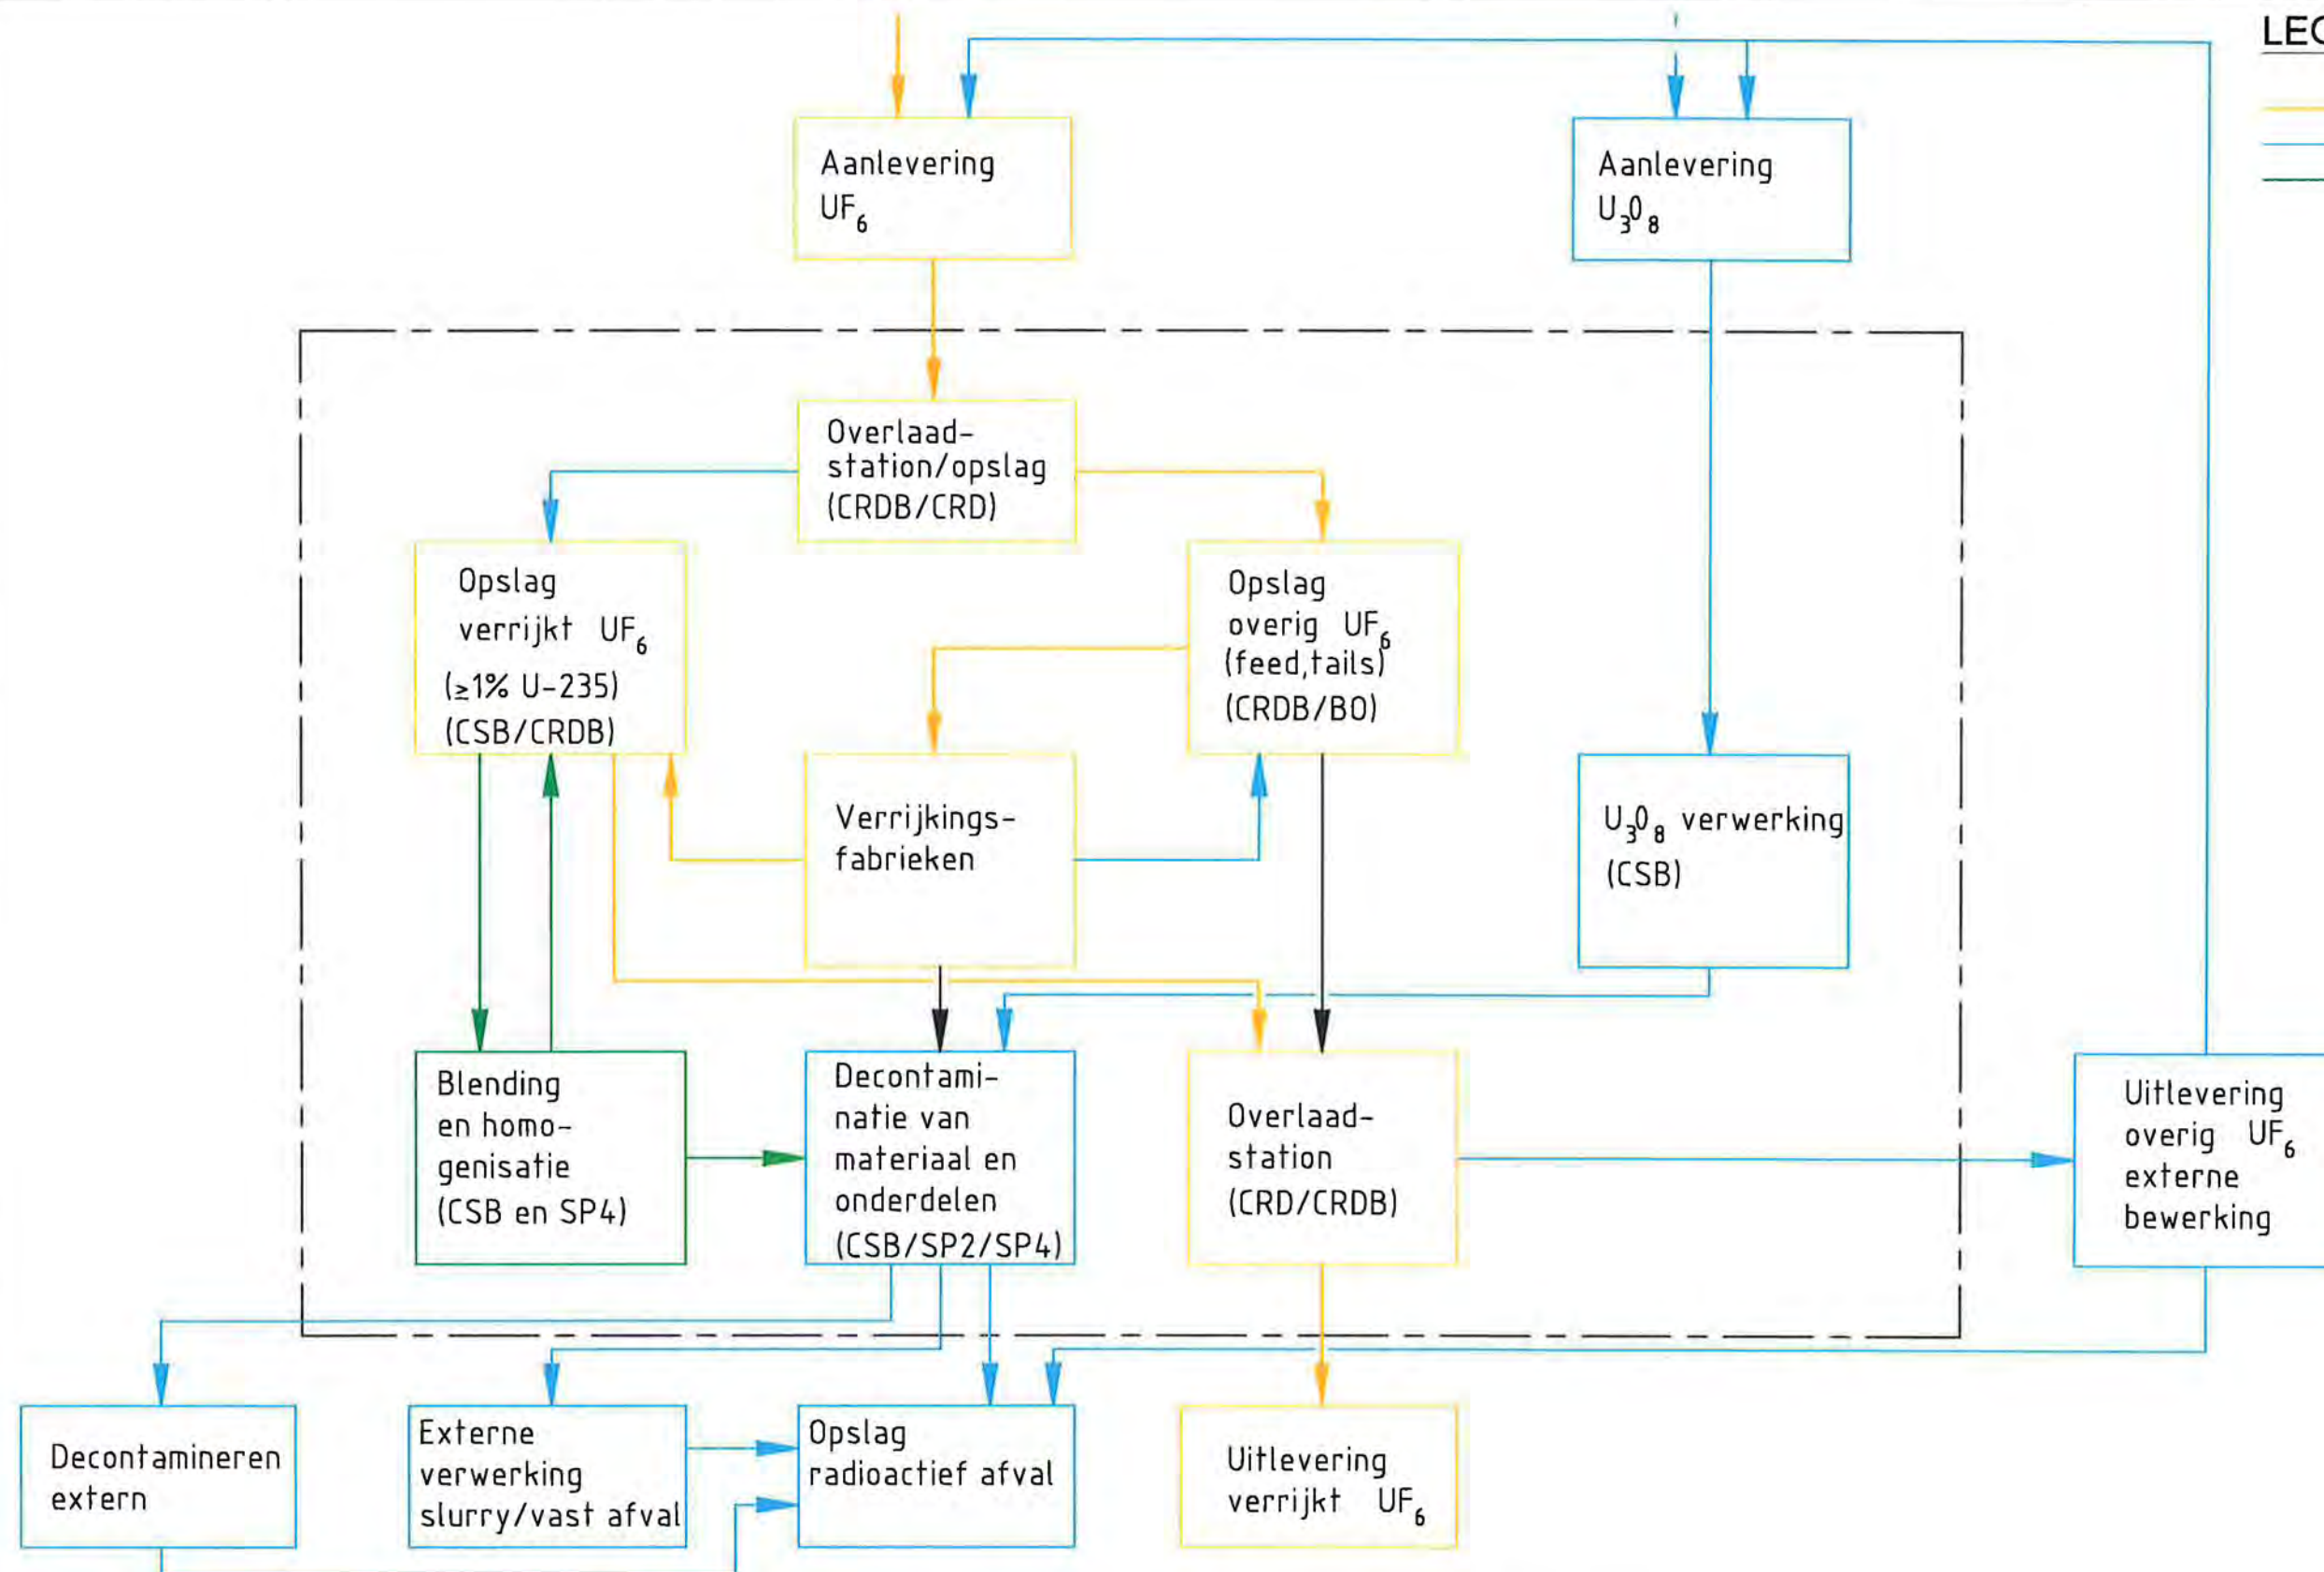

9									
8									
7									
6	08-09-2006	E. BORS	A. LOONEN	M. BUITELAAR	VERGUN. KEW	DEFINITIEF	REVISIE 3		
0	01-05-2006	E. BORS	A. LOONEN		STARTNOT MER	CONCEPT	REVISIE 0		
NR.	REV DATUM	GETEKEND	PAR	CONTR.	PAR	CONTR.	PAR	FASE	STATUS
								OMSCHRIJVING	

PROJECTNAAM:	ONDERWERP:
VERGUNNING KEW (4500 tSW/Jaar)	ALGEMEEN LOGISTIEKSCHEMA URANIUMVERRIJKING


	LARIKPLEIN 1, POSTBUS 80007 5600 JZ, EINDHOVEN NEDERLAND TEL. 040 - 2509250 FAX 040 - 2509251	FORMAAT: A3	FASE: VERGUN. KEW	OPDRACHTGEVER: 	LOCATIE, GEBOUW: ALMELO LAND: NEDERLAND	DOCUMENTNUMMER: 001-200306-00-00 FIGUUR 6
		SCHAAL: -/-	STATUS: DEFINITIEF			
		TEK.Nr.: Z1260 \ WB005				

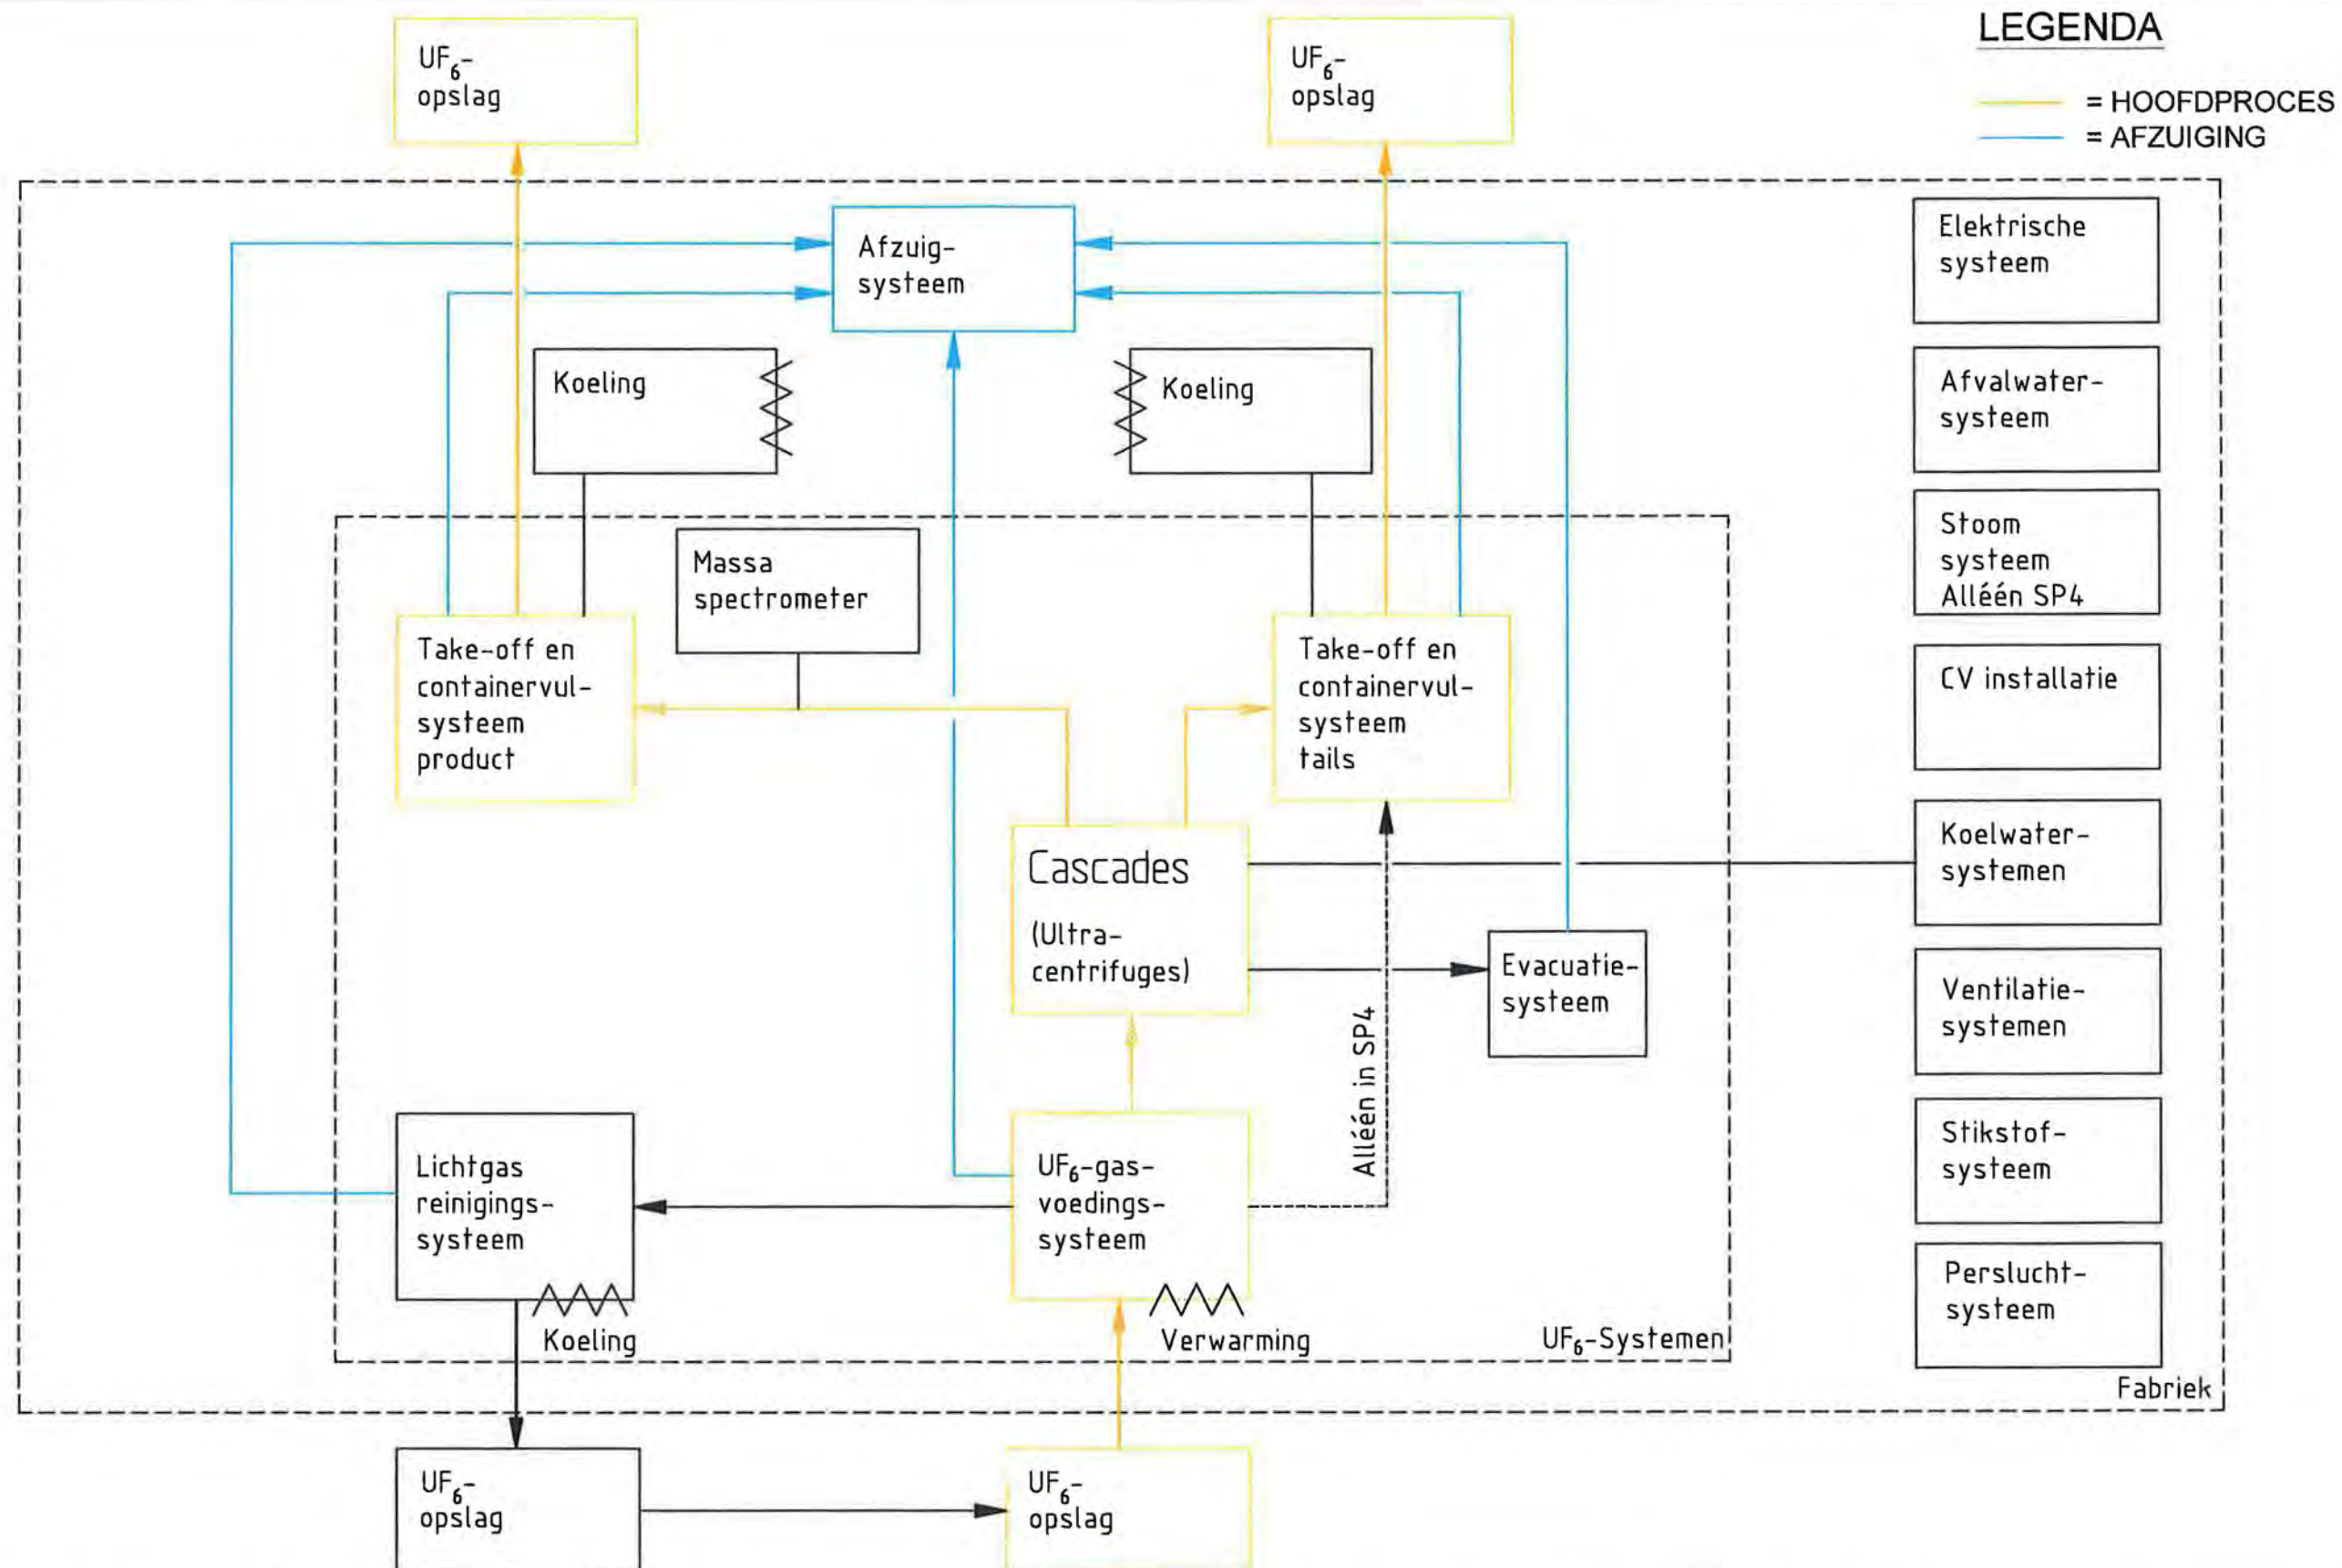

7										
6										
5										
4	03-07-2006	E. BORS	A. LOONEN	M. BUITELAAR	VERGUN. KEW	CONCEPT	REVISIE 1			
0	01-05-2006	E. BORS	A. LOONEN		STARTNOT MER	CONCEPT	REVISIE 0			
NR.	REV	DATUM	GETEKEND	PAR	CONTR.	PAR	CONTR.	PAR	FASE	STATUS
										OMSCHRIJVING


PROJECTNAAM:	ONDERWERP:
VERGUNNING KEW (4500 tSW/Jaar)	PROCESSCHEMA VERRIJKINGSFABRIEK

	FORMAAT: A3	FASE: VERGUN. KEW	OPDRACHTGEVER: 	LOCATIE, GEBOUW: ALMELO LAND: NEDERLAND	DOCUMENTNUMMER: 001-200307-00-00 FIGUUR 7
	SCHAAL: -/-	STATUS: DEFINITIEF			
	TEK.Nr.: Z1260 \ WB006				

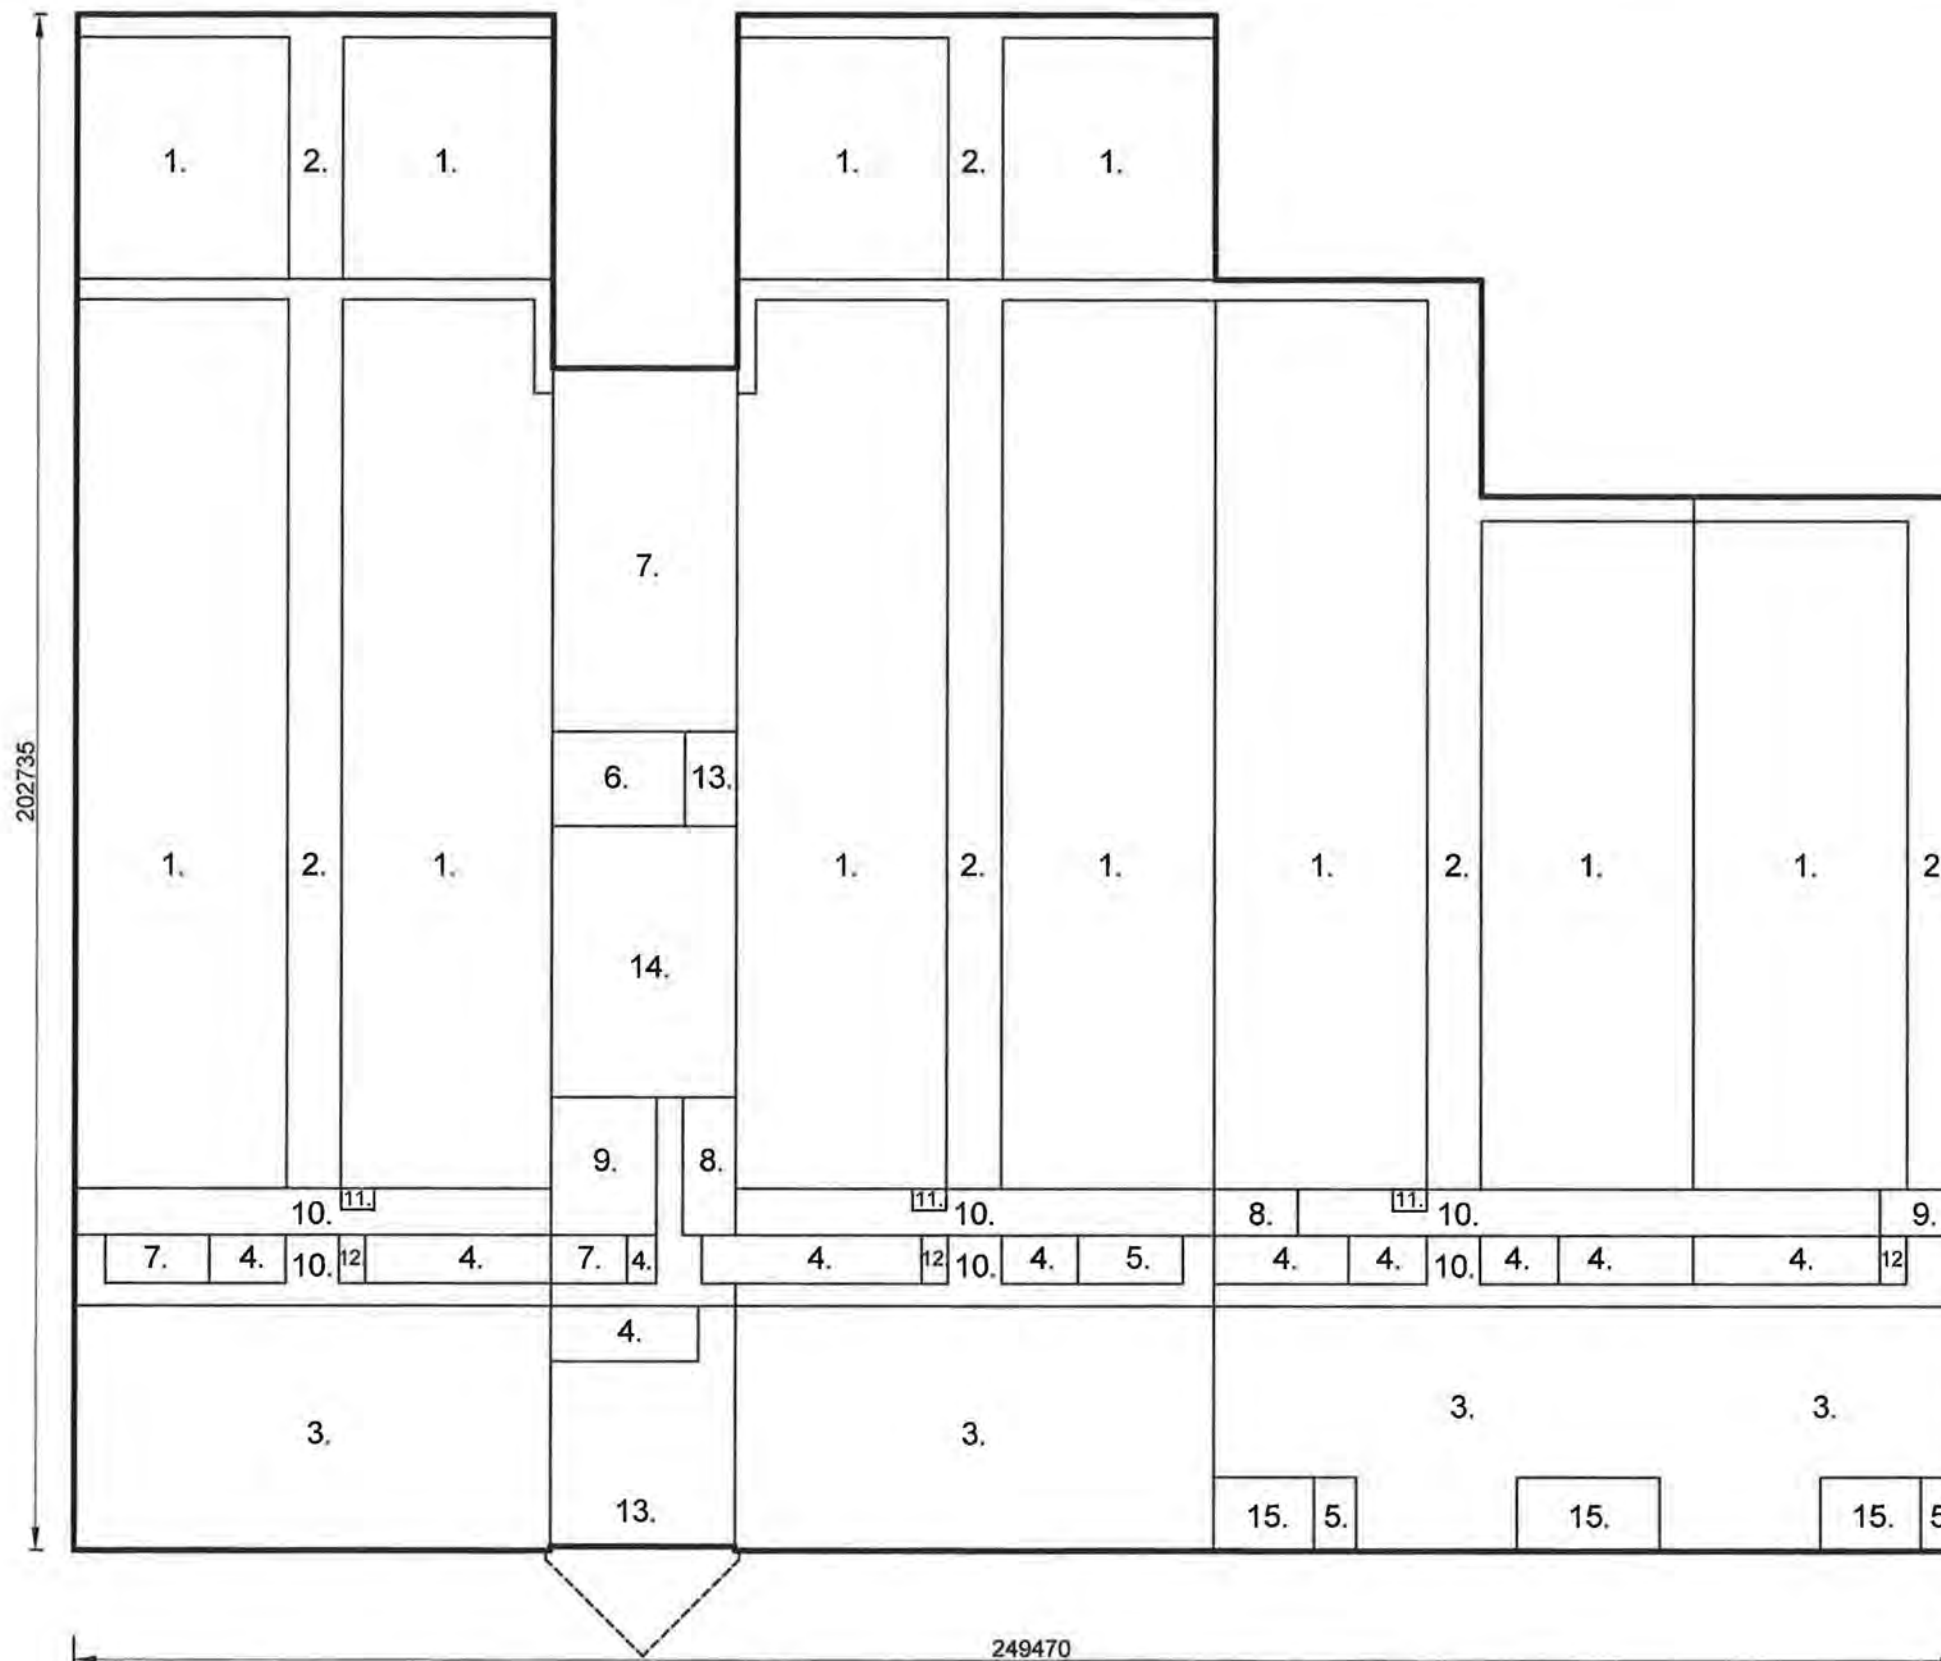

LEGENDA

1. cascadehal
2. proces service corridor
3. voeding en take-off systemen
4. elektrische ruimte
5. noodstroomaggregaat
6. werkplaats
7. opslag
8. waterbehandeling
9. machinekamer
10. transportgang
11. lift
12. sanitair
13. entree
14. centrifuge assemblage
15. hulpsystemen

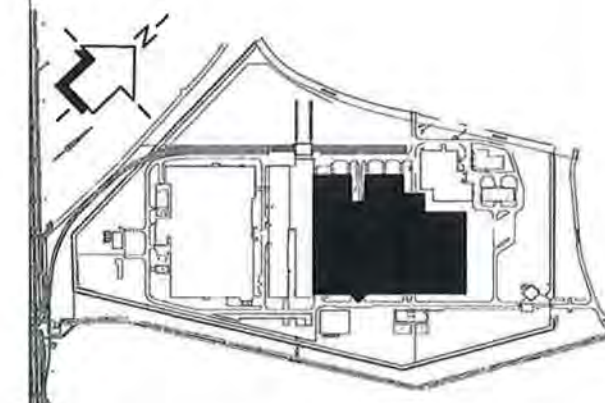

NR.	REV	DATUM	GETEKEND	PAR	CONTR.	PAR	CONTR.	PAR	FASE	STATUS	OMSCHRIJVING
5		25-09-2006	S. ANTONISE		R. VAN PROOIJEN		M. BUITELAAR		VERGUN. KEW	DEFINITIEF	REVISIE 5
0		01-05-2006	S. ANTONISE		R. VAN PROOIJEN				STARTNOT MER	CONCEPT	REVISIE 0

PROJECTNAAM:
VERGUNNING KEW

ONDERWERP:
**SP5
BEGANE GROND**

OPDRACHTGEVER:

ureenco

LOCATIE, GEBOUW:

**ALMELO
LAND:
NEDERLAND**

DOCUMENTNUMMER:

**001-200200-00-00
FIGUUR 8**



LARIKPLEIN 1, POSTBUS 80007
5600 JZ, EINDHOVEN
NEDERLAND
TEL. 040 - 2509250
FAX 040 - 2509251


FORMAAT: **A3**

SCHAAL: **- / -**


TEK.Nr.: **Z1260 \ BK000**

FASE: **VERGUN. KEW**

STATUS: **DEFINITIEF**

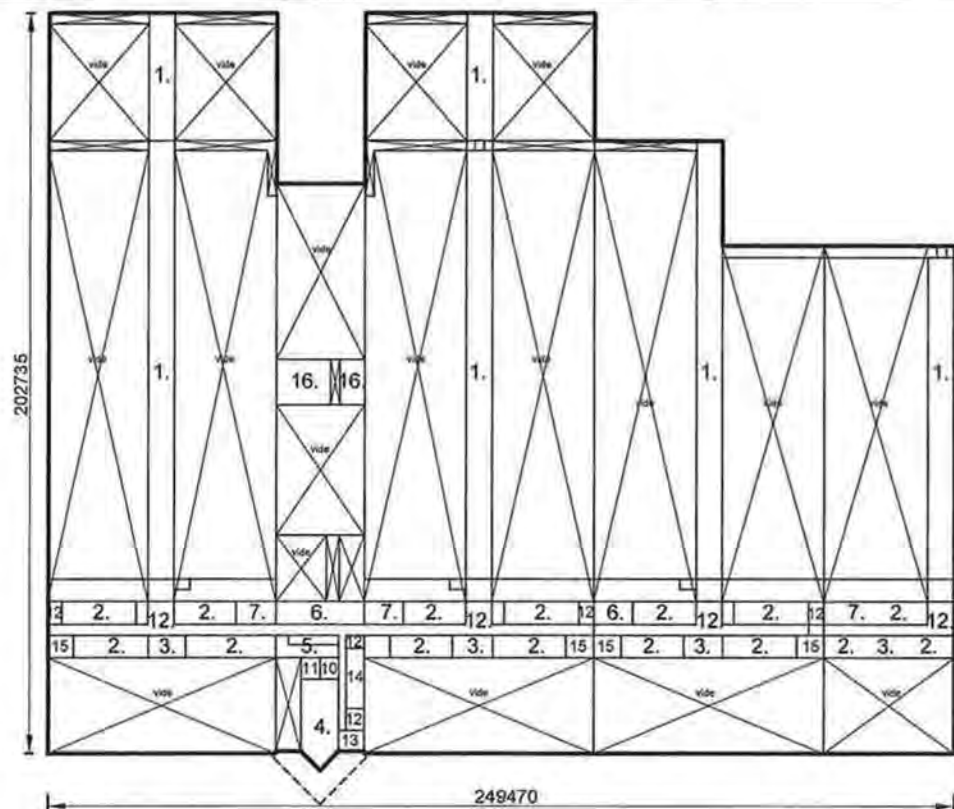



EERSTE VERDIEPING

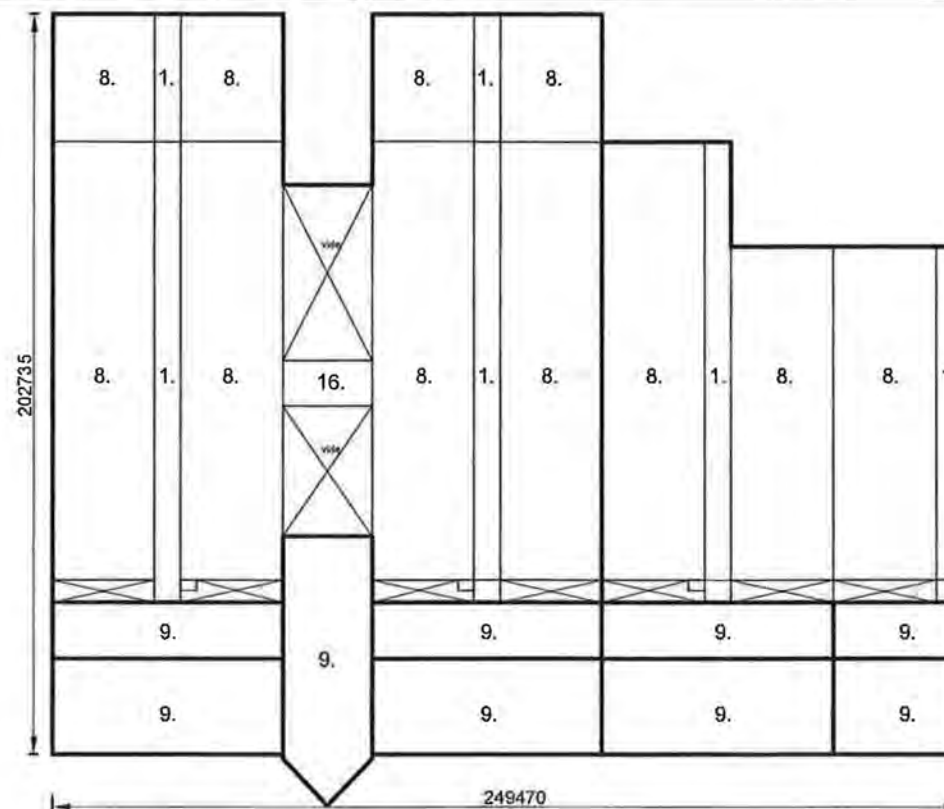

TWEDE VERDIEPING

LEGENDA

1. proces service corridor
2. luchtbehandeling
3. massaspectrometer
4. regelzaal
5. technische ruimte
6. luchtreiniging
7. elektrische ruimte
8. cascadedak
9. dak incl. technische installaties
10. IT-ruimte
11. trainingsruimte
12. transportgang
13. kantoor
14. sanitair
15. reserve
16. tussenvloer

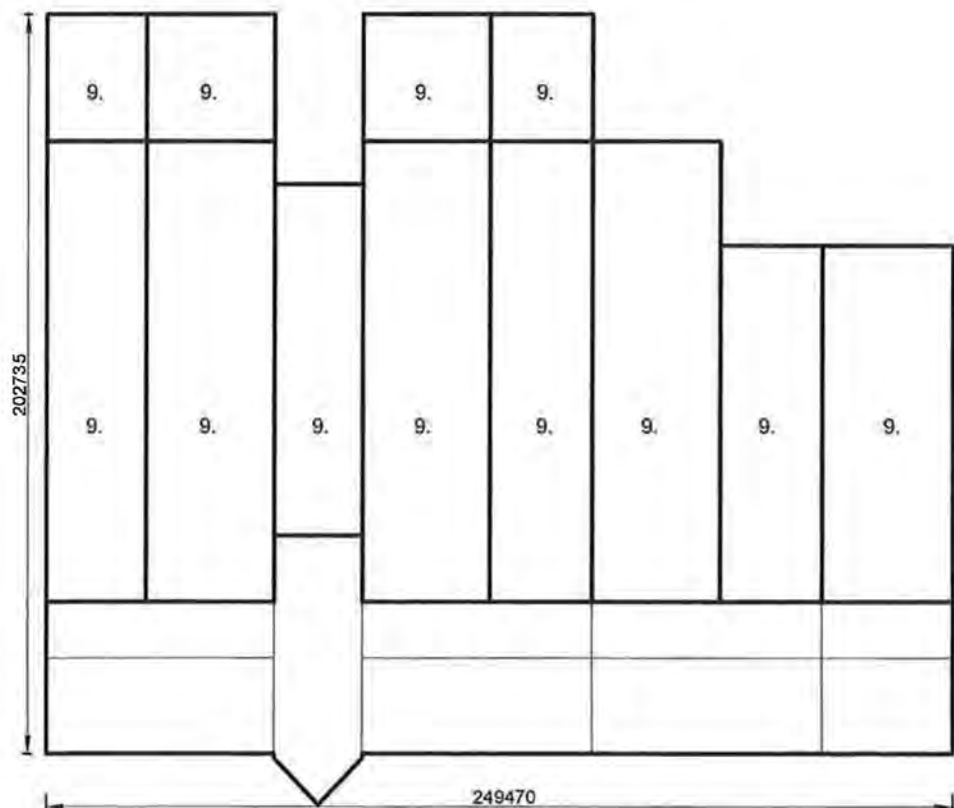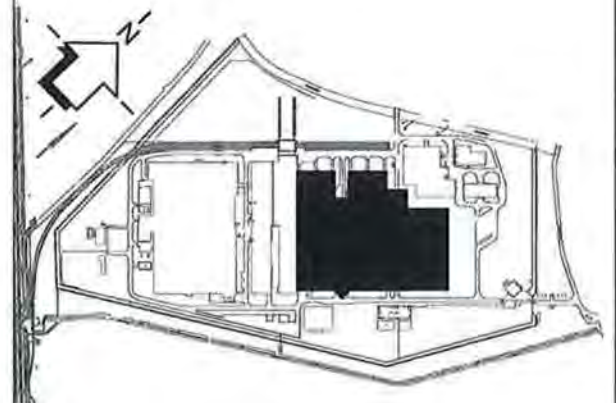


DAK

NR.	REV	DATUM	GETEKEND	PAR	CONTR.	PAR	CONTR.	FASE	STATUS	OMSCHRIJVING
5	25-09-2006	S. ANTONISE	R. VAN PROOIJEN	M. BUITELAAR	VERGUN, KEW	DEFINITIEF	REVISIE 5			
0	01-05-2006	S. ANTONISE	R. VAN PROOIJEN	STARTNOT MER	CONCEPT	REVISIE 0				

PROJECTNAAM:	VERGUNNING KEW	ONDERWERP:	SP5
			EERSTE VERDIEPING, TWEDE VERDIEPING, DAK


 LARIXPLEIN 1, POSTBUS 80007 5800 JZ, EINDHOVEN NEDERLAND TEL. 040 - 2509250 FAX 040 - 2509251	FORMAAT: A3	FASE: VERGUN, KEW
	SCHAAL: - / -	STATUS: DEFINITIEF
	TEK.Nr.: Z1260 \ BK001	

OPDRACHTGEVER:	LOCATIE, GEBOUW:	DOCUMENTNUMMER:
ureenco	ALMELO	001-200201-00-00
	LAND: NEDERLAND	FIGUUR 9

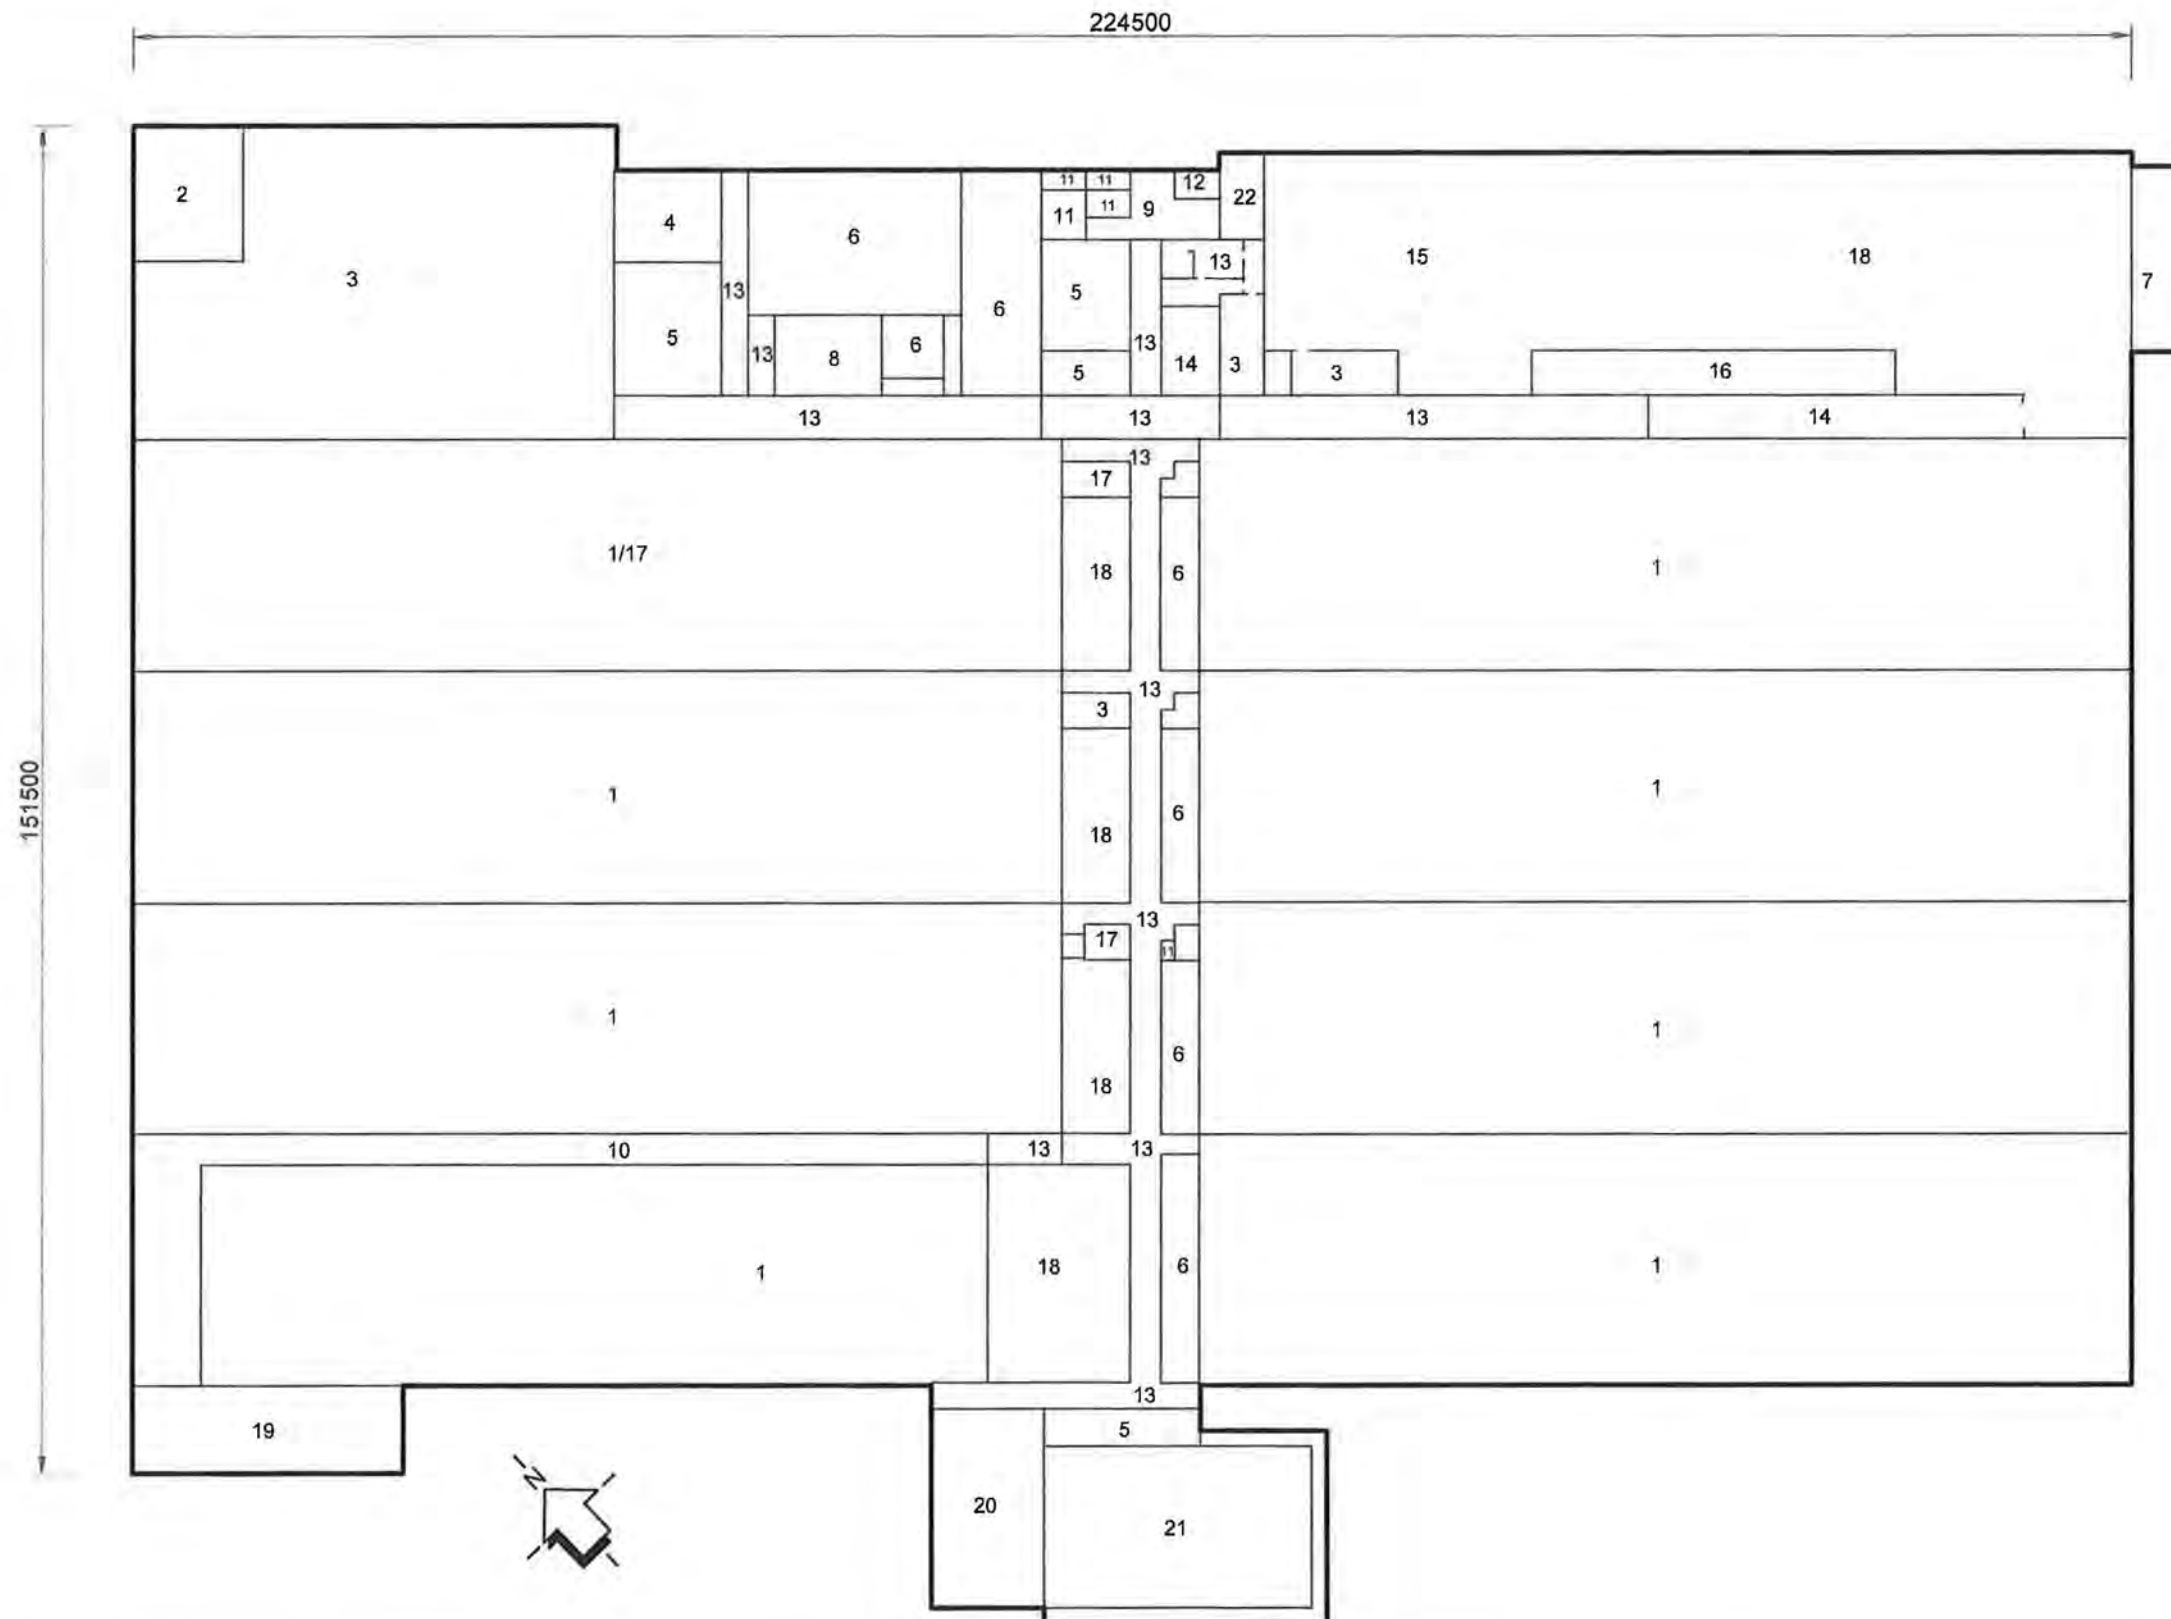

LEGENDA

1. cascade hal
2. ketelhuis
3. hulpsystemen
4. noodstroomaggregaat
5. opslag
6. elektrische ruimtes
7. containersluis
8. ventilatie
9. entree
10. proces service corridor
11. sanitair
12. EHBO
13. transportgang
14. massaspectrometer
15. voeding en take off systemen
16. drukreduceerruimte
17. decontaminatie
18. koelwaterinstallatie
19. centrifuge testopstelling
20. koelwatercentrale
21. koeltorens
22. afvalwaterbehandeling

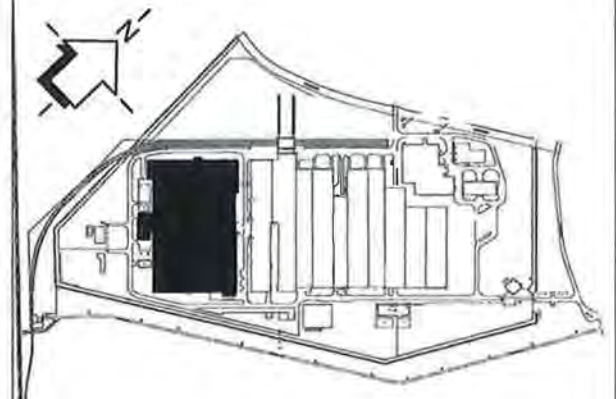


NR.	REV	DATUM	GETEKEND	PAR	CONTR.	PAR	CONTR.	PAR	FASE	STATUS	OMSCHRIJVING
4	03-07-2006	S. ANTONISE	R. VAN PROOIJEN	M. BUITELAAR	VERGUN. KEW	DEFINITIEF	REVISIE 4				
0	01-05-2006	S. ANTONISE	R. VAN PROOIJEN	STARTNOT MER	CONCEPT	REVISIE 0					


PROJECTNAAM:	VERGUNNING KEW	ONDERWERP:	SP4 BEGANE GROND
--------------	----------------	------------	---------------------

LARIKPLEIN 1, POSTBUS 80007 5600 JZ, EINDHOVEN NEDERLAND TEL. 040 - 2509250 FAX 040 - 2509251	FORMAAT: A3	FASE: VERGUN. KEW
	SCHAAL: - / -	STATUS: DEFINITIEF
	TEK.Nr.: Z1260 \ BK150	


OPDRACHTGEVER:	LOCATIE, GEBOUW:	DOCUMENTNUMMER:
	ALMELO LAND: NEDERLAND	001-200210-00-00 FIGUUR 10

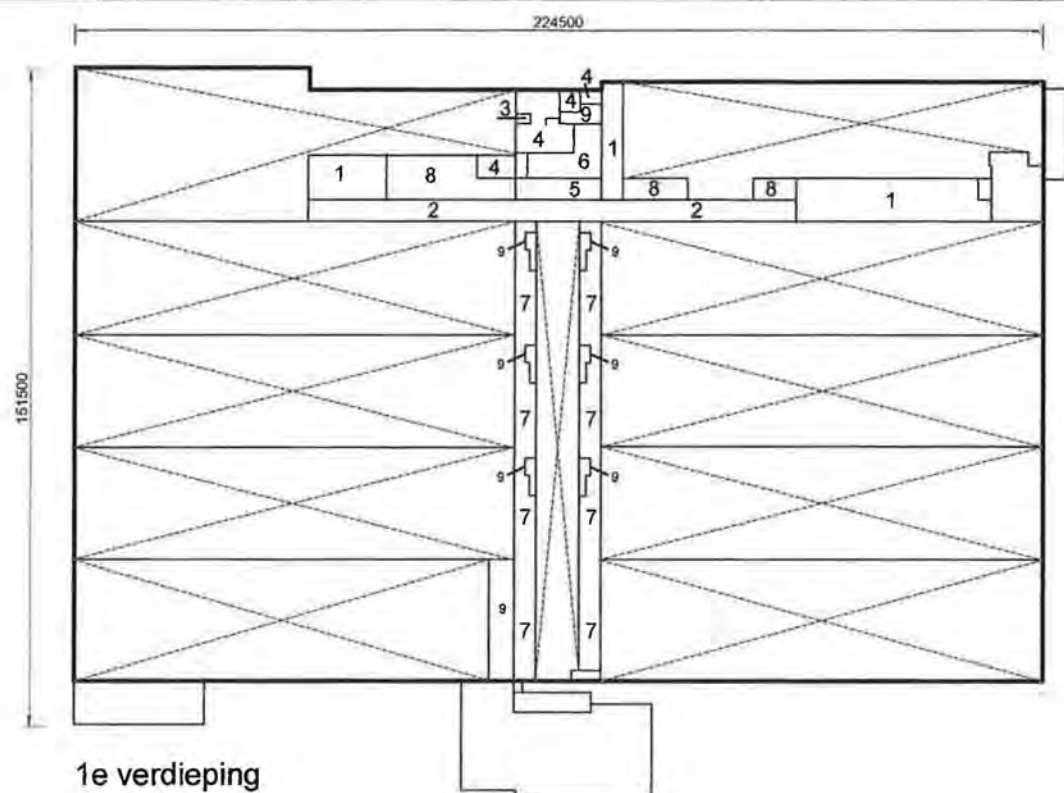

1e verdieping

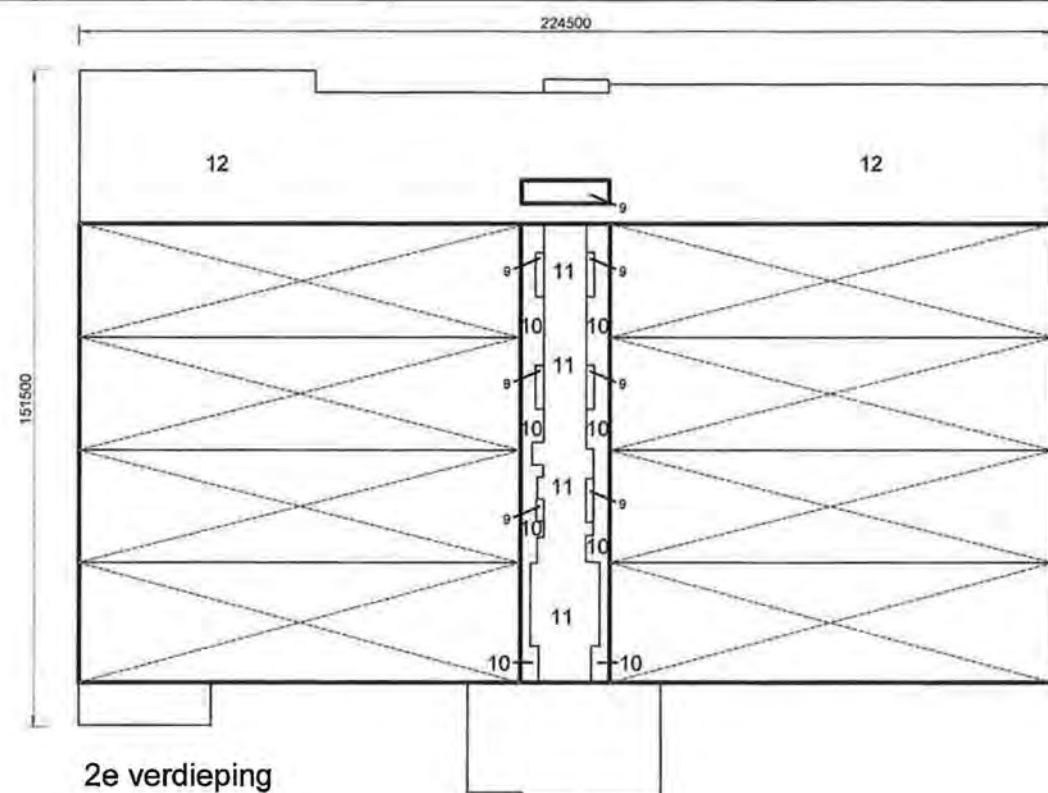


2e verdieping

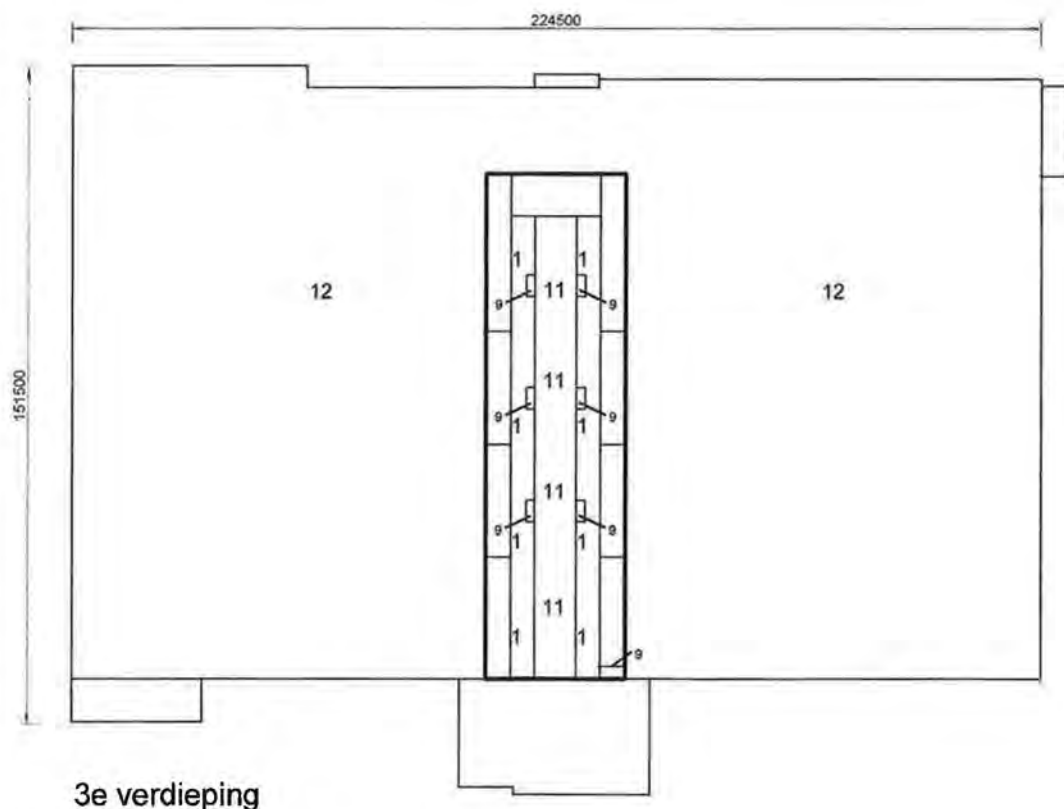

3e verdieping

LEGENDA

1. ventilatie
2. kabelgang
3. pantry
4. vergaderzaal
5. kabelverdeelruimte
6. rangeerruimte
7. procesleidingen
8. technische ruimte
9. trappenhuis
10. kabelgang
11. compressorruimte
12. dak inclusief technische installaties

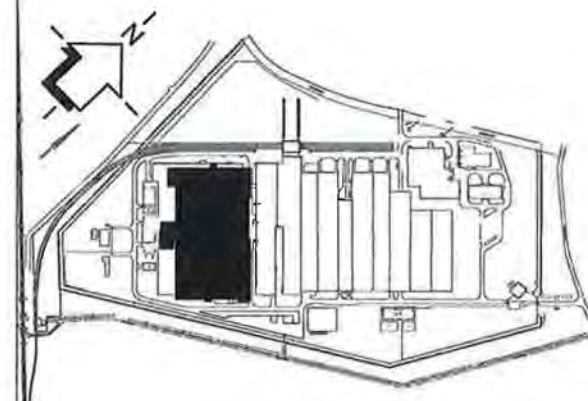

NR.	REV	DATUM	GETEKEND	PAR	CONTR.	PAR	CONTR.	PAR	FASE	STATUS	OMSCHRIJVING
4	03-07-2006	S. ANTONISE	R. VAN PROOIJEN	M. BUITELAAR	VERGUN. KEW	DEFINITIEF	REVISIE 4				
0	01-05-2006	S. ANTONISE	R. VAN PROOIJEN	STARTNOT MER	CONCEPT	REVISIE 0					

PROJECTNAAM:
VERGUNNING KEW

ONDERWERP:
**SP4
1e + 2e + 3e VERDIEPING**

OPDRACHTGEVER:

ureenco

LOCATIE, GEBOUW:

**ALMELO
LAND:
NEDERLAND**

DOCUMENTNUMMER:

001-200211-00-00

FIGUUR 11



LARIXPLEIN 1, POSTBUS 80007
5800 JZ, EINDHOVEN
NEDERLAND
TEL. 040 - 2509250
FAX 040 - 2509251


FORMAAT: A3

FASE: VERGUN. KEW

SCHAAL: - / -


STATUS: DEFINITIEF

TEK.Nr.: Z1260 \ BK151

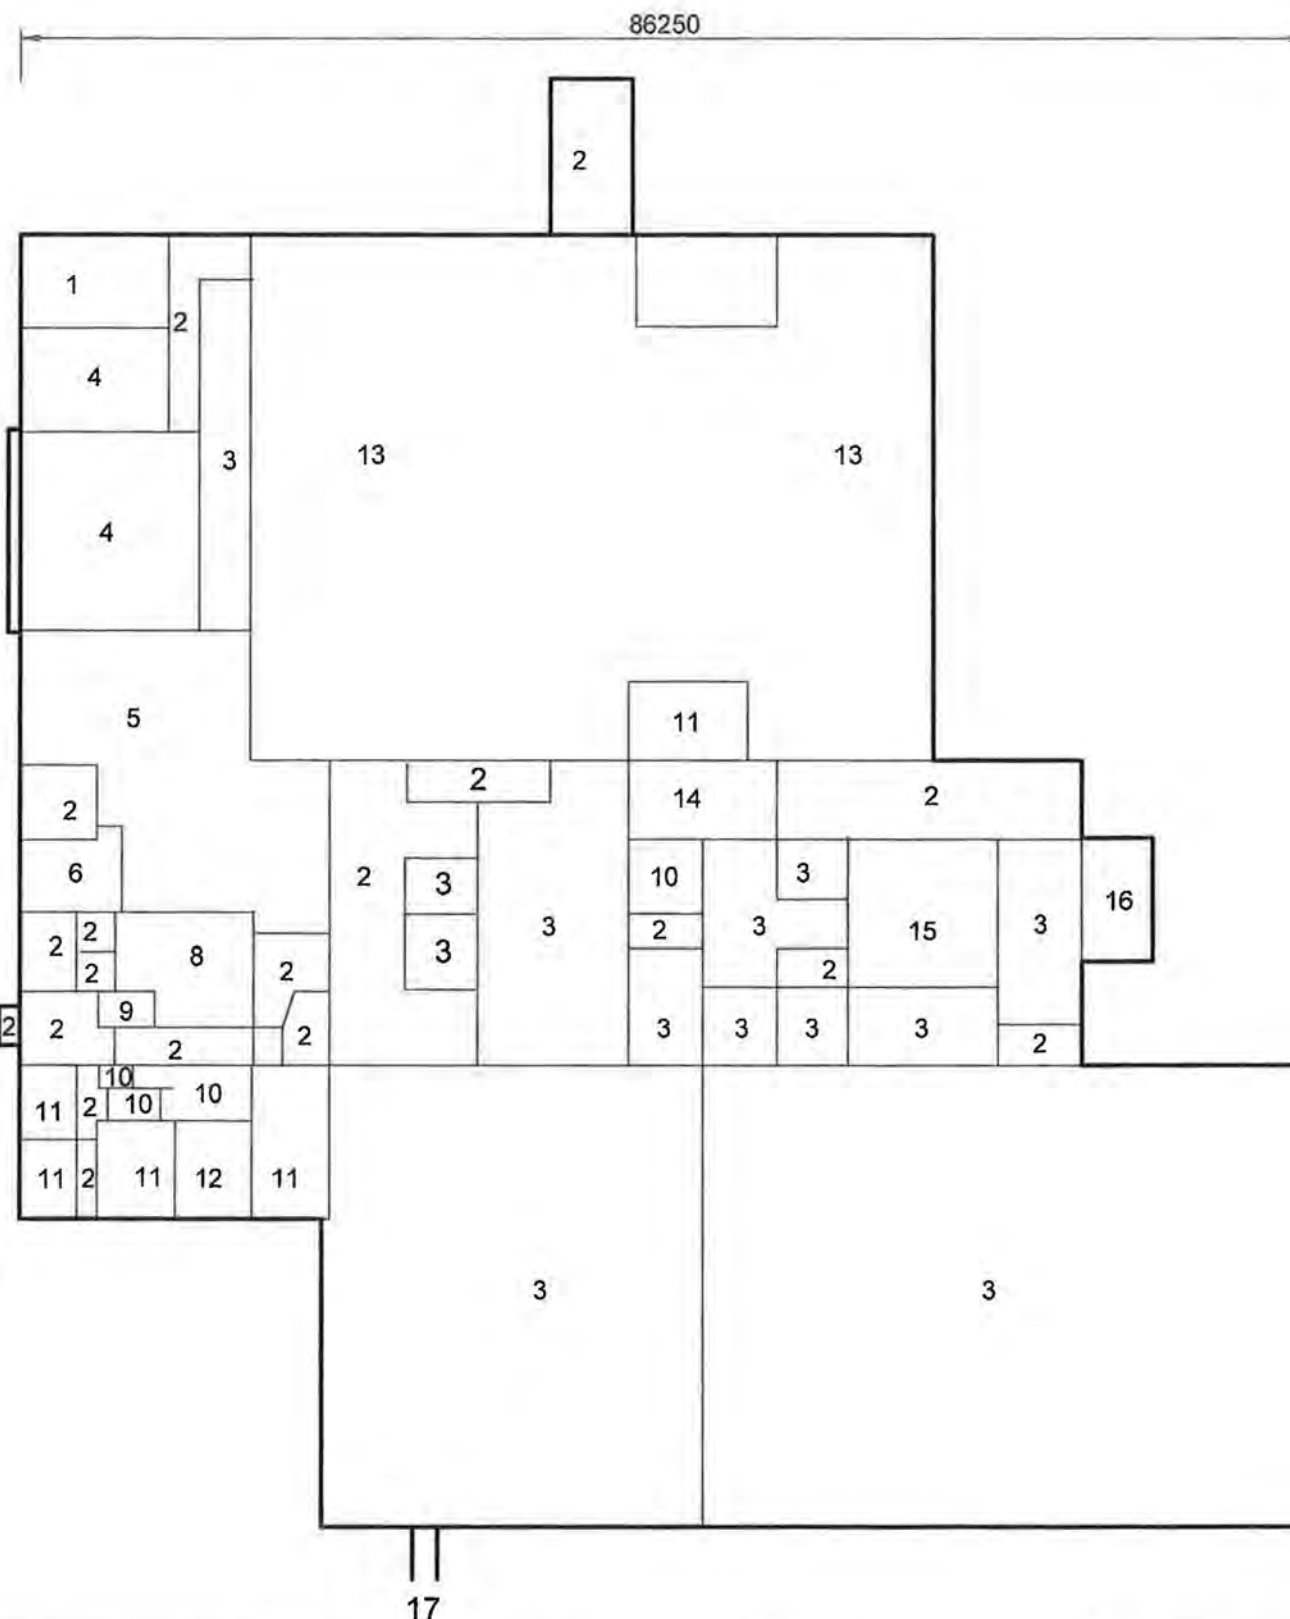

LEGENDA

1. noodstroomaggregaat
2. verkeersruimte
3. opslag
4. elektrische ruimte
5. compressor werkplaats
6. testruimte vacuümdelen
7. laagspanning verdeling
8. testruimte
9. EHBO
10. sanitair
11. kantoor
12. kleedruimte
13. decontaminatie
14. hulpsystemen
15. autopsieruimte
16. werkplaats
17. corridor SP2 - SP3

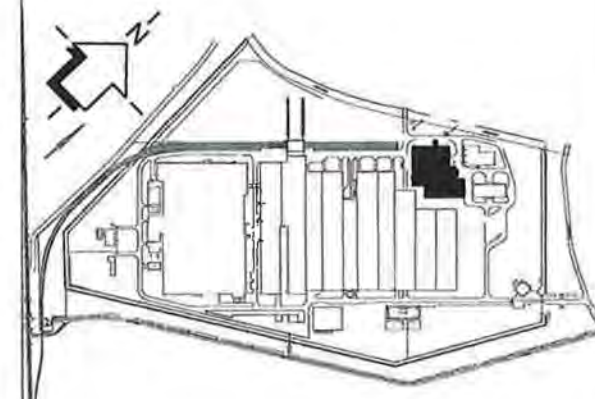

NR.	REV	DATUM	GETEKEND	PAR	CONTR.	PAR	CONTR.	PAR	FASE	STATUS	OMSCHRIJVING
4	03-07-2006	S. ANTONISE	R. VAN PROOIJEN	M. BUITELAAR	VERGUN. KEW	DEFINITIEF	REVISIE 4				
0	01-05-2006	S. ANTONISE	R. VAN PROOIJEN	STARTNOT MER	CONCEPT	REVISIE 0					

PROJECTNAAM:
VERGUNNING KEW

ONDERWERP:
**SP2
BEGANE GROND**

OPDRACHTGEVER:

ureenco

LOCATIE, GEBOUW:

**ALMELO
LAND:
NEDERLAND**

DOCUMENTNUMMER:

**001-200220-00-00
FIGUUR 12**



LARIXPLEIN 1, POSTBUS 80007
5600 JZ, EINDHOVEN
NEDERLAND
TEL. 040 - 2509250
FAX 040 - 2509251




FORMAAT: A3

SCHAAL: - / -

TEK.Nr.: Z1260 \ BK200


FASE: VERGUN. KEW

STATUS: DEFINITIEF

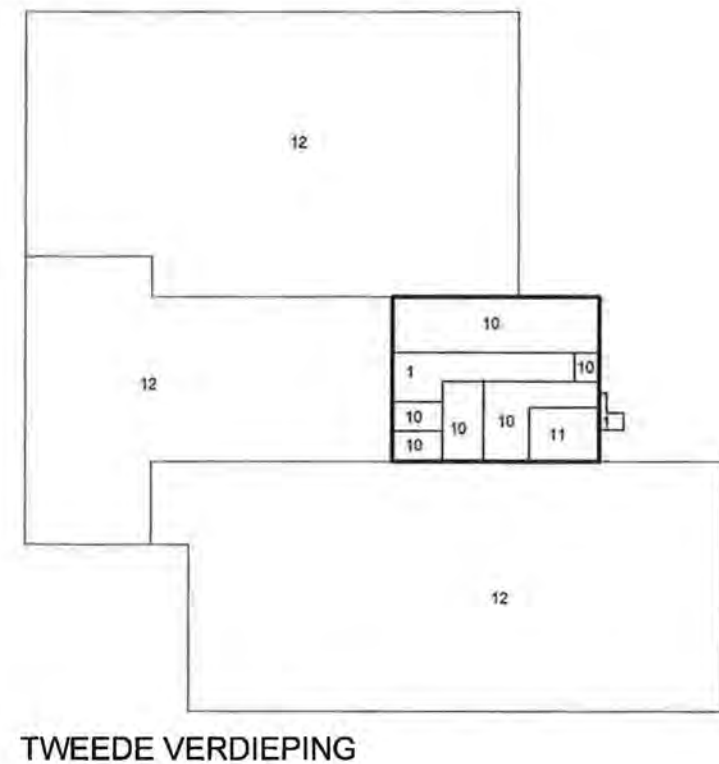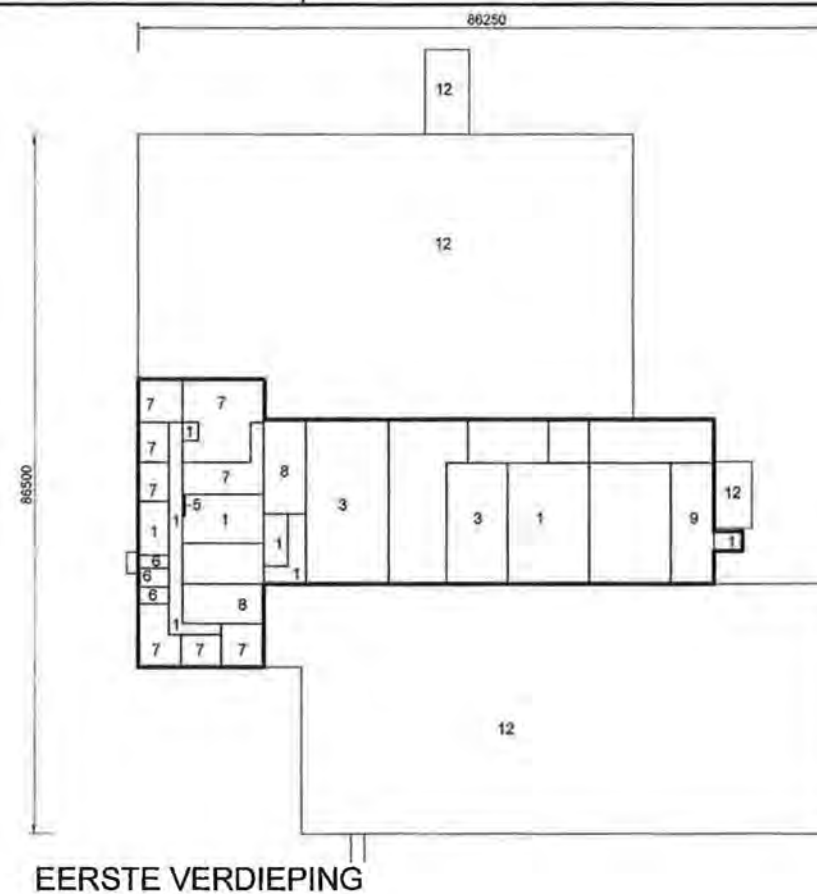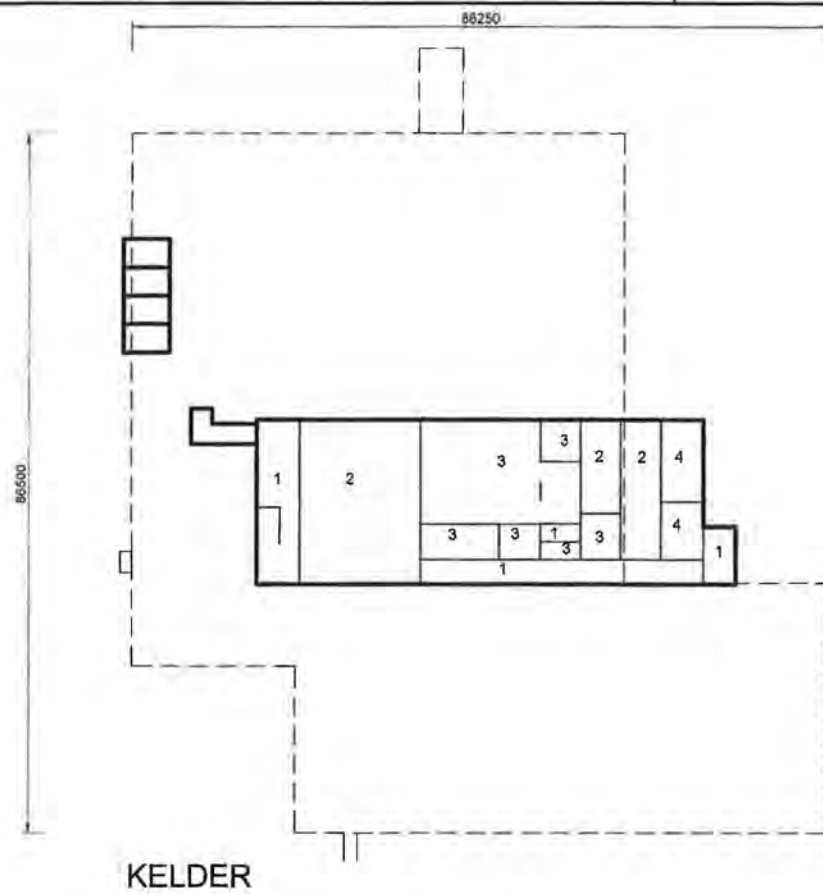

LEGENDA

1. verkeersruimte
2. R.A. opslag
3. (niet in gebruik)
4. technische installatie
5. pantry
6. sanitair
7. kantoor
8. archief
9. bordes
10. ventilatie
11. ketelhuis
12. dak inclusief technische installaties

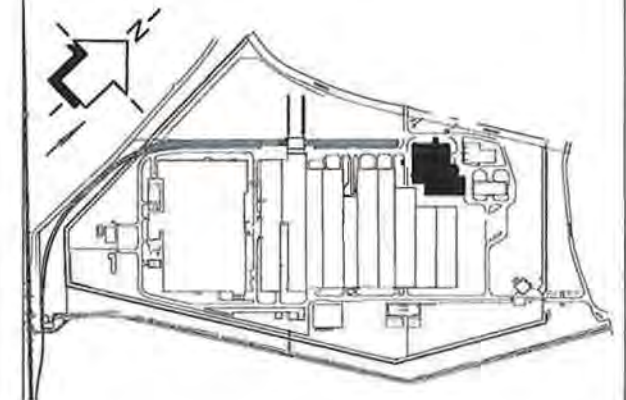


NR.	REV	DATUM	GETEKEND	PAR	CONTR.	PAR	CONTR.	PAR	FASE	STATUS	OMSCHRIJVING
4	03-07-2008	S. ANTONISE	R. VAN PROOIJEN	M. BUITELAAR	VERGUN. KEW	DEFINITIEF	REVISIE 4				
0	01-05-2008	S. ANTONISE	R. VAN PROOIJEN	STARTNOT MER	CONCEPT	REVISIE 0					

PROJECTNAAM:	VERGUNNING KEW	ONDERWERP:	SP2 KELDER EERSTE EN TWEDE VERDIEPING
--------------	----------------	------------	---


 LARIXPLEIN 1, POSTBUS 80007 5600 JZ, EINDHOVEN NEDERLAND TEL. 040 - 2509250 FAX 040 - 2509251	FORMAAT: A3	FASE: VERGUN. KEW
	SCHAAL: - / -	STATUS: DEFINITIEF
	TEK.Nr.: Z1260 \ BK201	

OPDRACHTGEVER:	LOCATIE, GEBOUW:	DOCUMENTNUMMER:
	ALMELO NEDERLAND	001-200221-00-00 FIGUUR 13

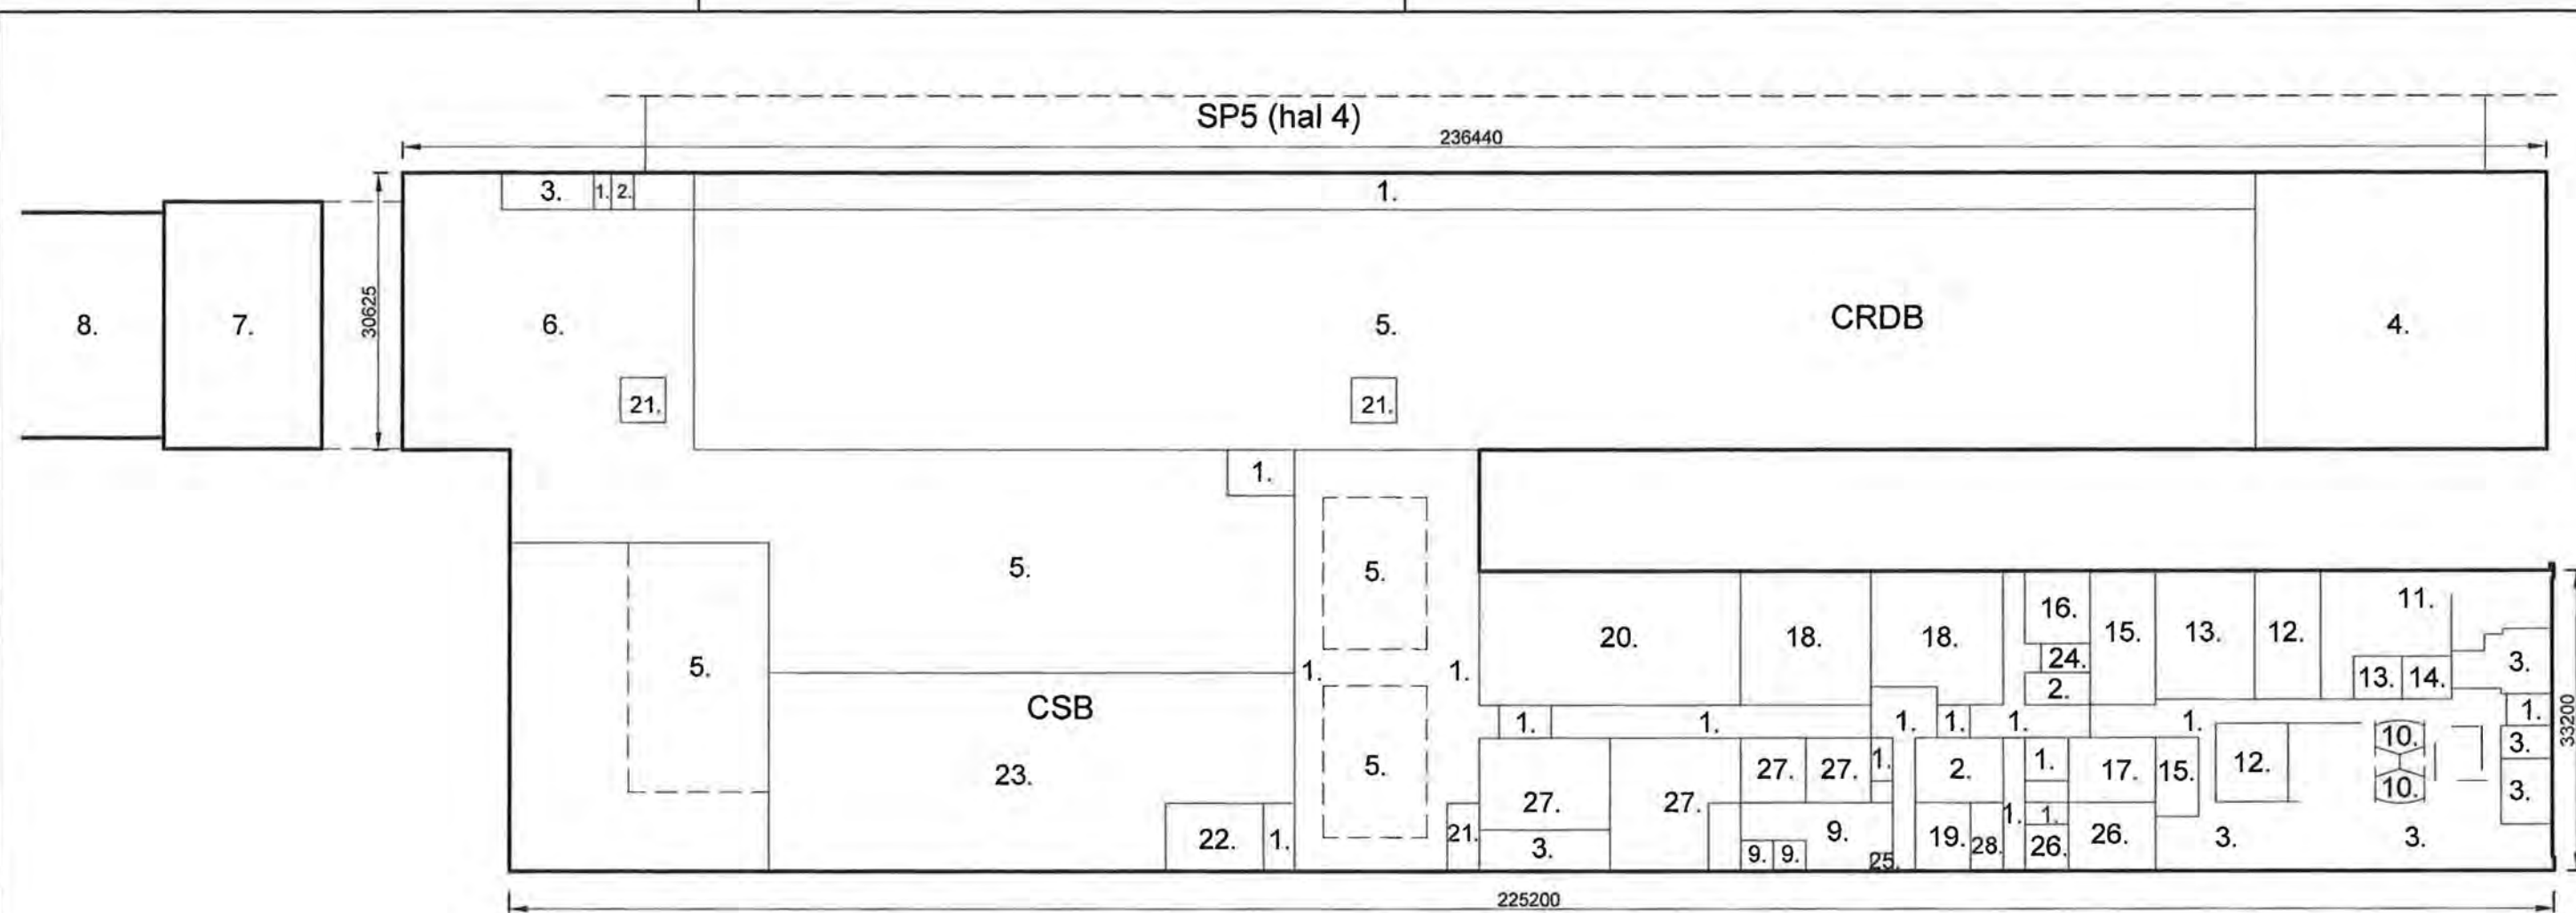

LEGENDA


- | | |
|-----------------------|--|
| 1. verkeersruimte | 15. IT-ruimte |
| 2. sanitair/sluis | 16. omkleedruimte |
| 3. kantoor | 17. verwarming en ventilatie |
| 4. containeroverslag | 18. R.A. afvalwaterbehandeling |
| 5. containeropslag | 19. noodstroomaggregaat |
| 6. laden en lossen | 20. containerreiniging/U ₃ O ₈ aanmaak |
| 7. spooraansluiting | 21. weegstation |
| 8. kraanbaan | 22. regelzaal |
| 9. elektrische ruimte | 23. homogenisatie & blending |
| 10. vergaderzaal | 24. EHBO |
| 11. magazijn | 25. gas+water inkoop |
| 12. werkplaats | 26. instructielokaal |
| 13. archief | 27. RA afvalbehandeling & opslag |
| 14. repro | 28. laboratorium |

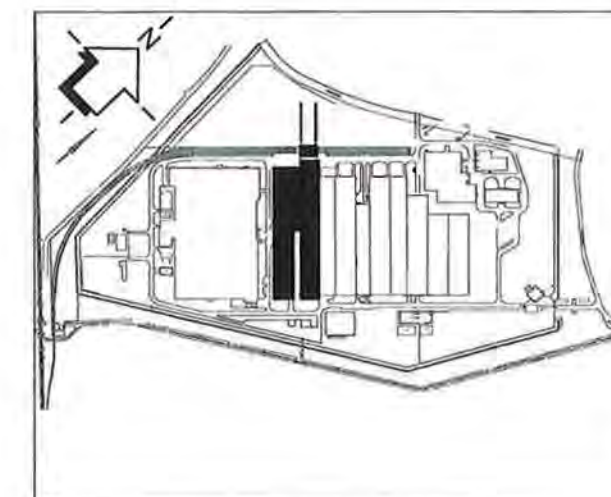

NR.	REV	DATUM	GETEKEND	PAR	CONTR.	PAR	CONTR.	FASE	STATUS	OMSCHRIJVING
6	25-09-2006	S. ANTONISE	R. VAN PROOIJEN	M. BUITELAAR	VERGUN. KEW	DEFINITIEF	REVISIE 6			
0	01-05-2006	S. ANTONISE	R. VAN PROOIJEN	STARTNOT MER	CONCEPT	REVISIE 0				


PROJECTNAAM:	VERGUNNING KEW	ONDERWERP:	CRDB, CSB BEGANE GROND
--------------	----------------	------------	---------------------------

LARIJPLEIN 1, POSTBUS 80007 5600 JZ, EINDHOVEN NEDERLAND TEL. 040 - 2509250 FAX 040 - 2509251	FORMAAT: A3	FASE: VERGUN. KEW	OPDRACHTGEVER:	LOCATIE, GEBOUW: ALMELO LAND: NEDERLAND	DOCUMENTNUMMER: 001-200230-00-00 FIGUUR 14
	SCHAAL: - / -	STATUS: DEFINITIEF			
	TEK.Nr.: Z1260 \ BK250				

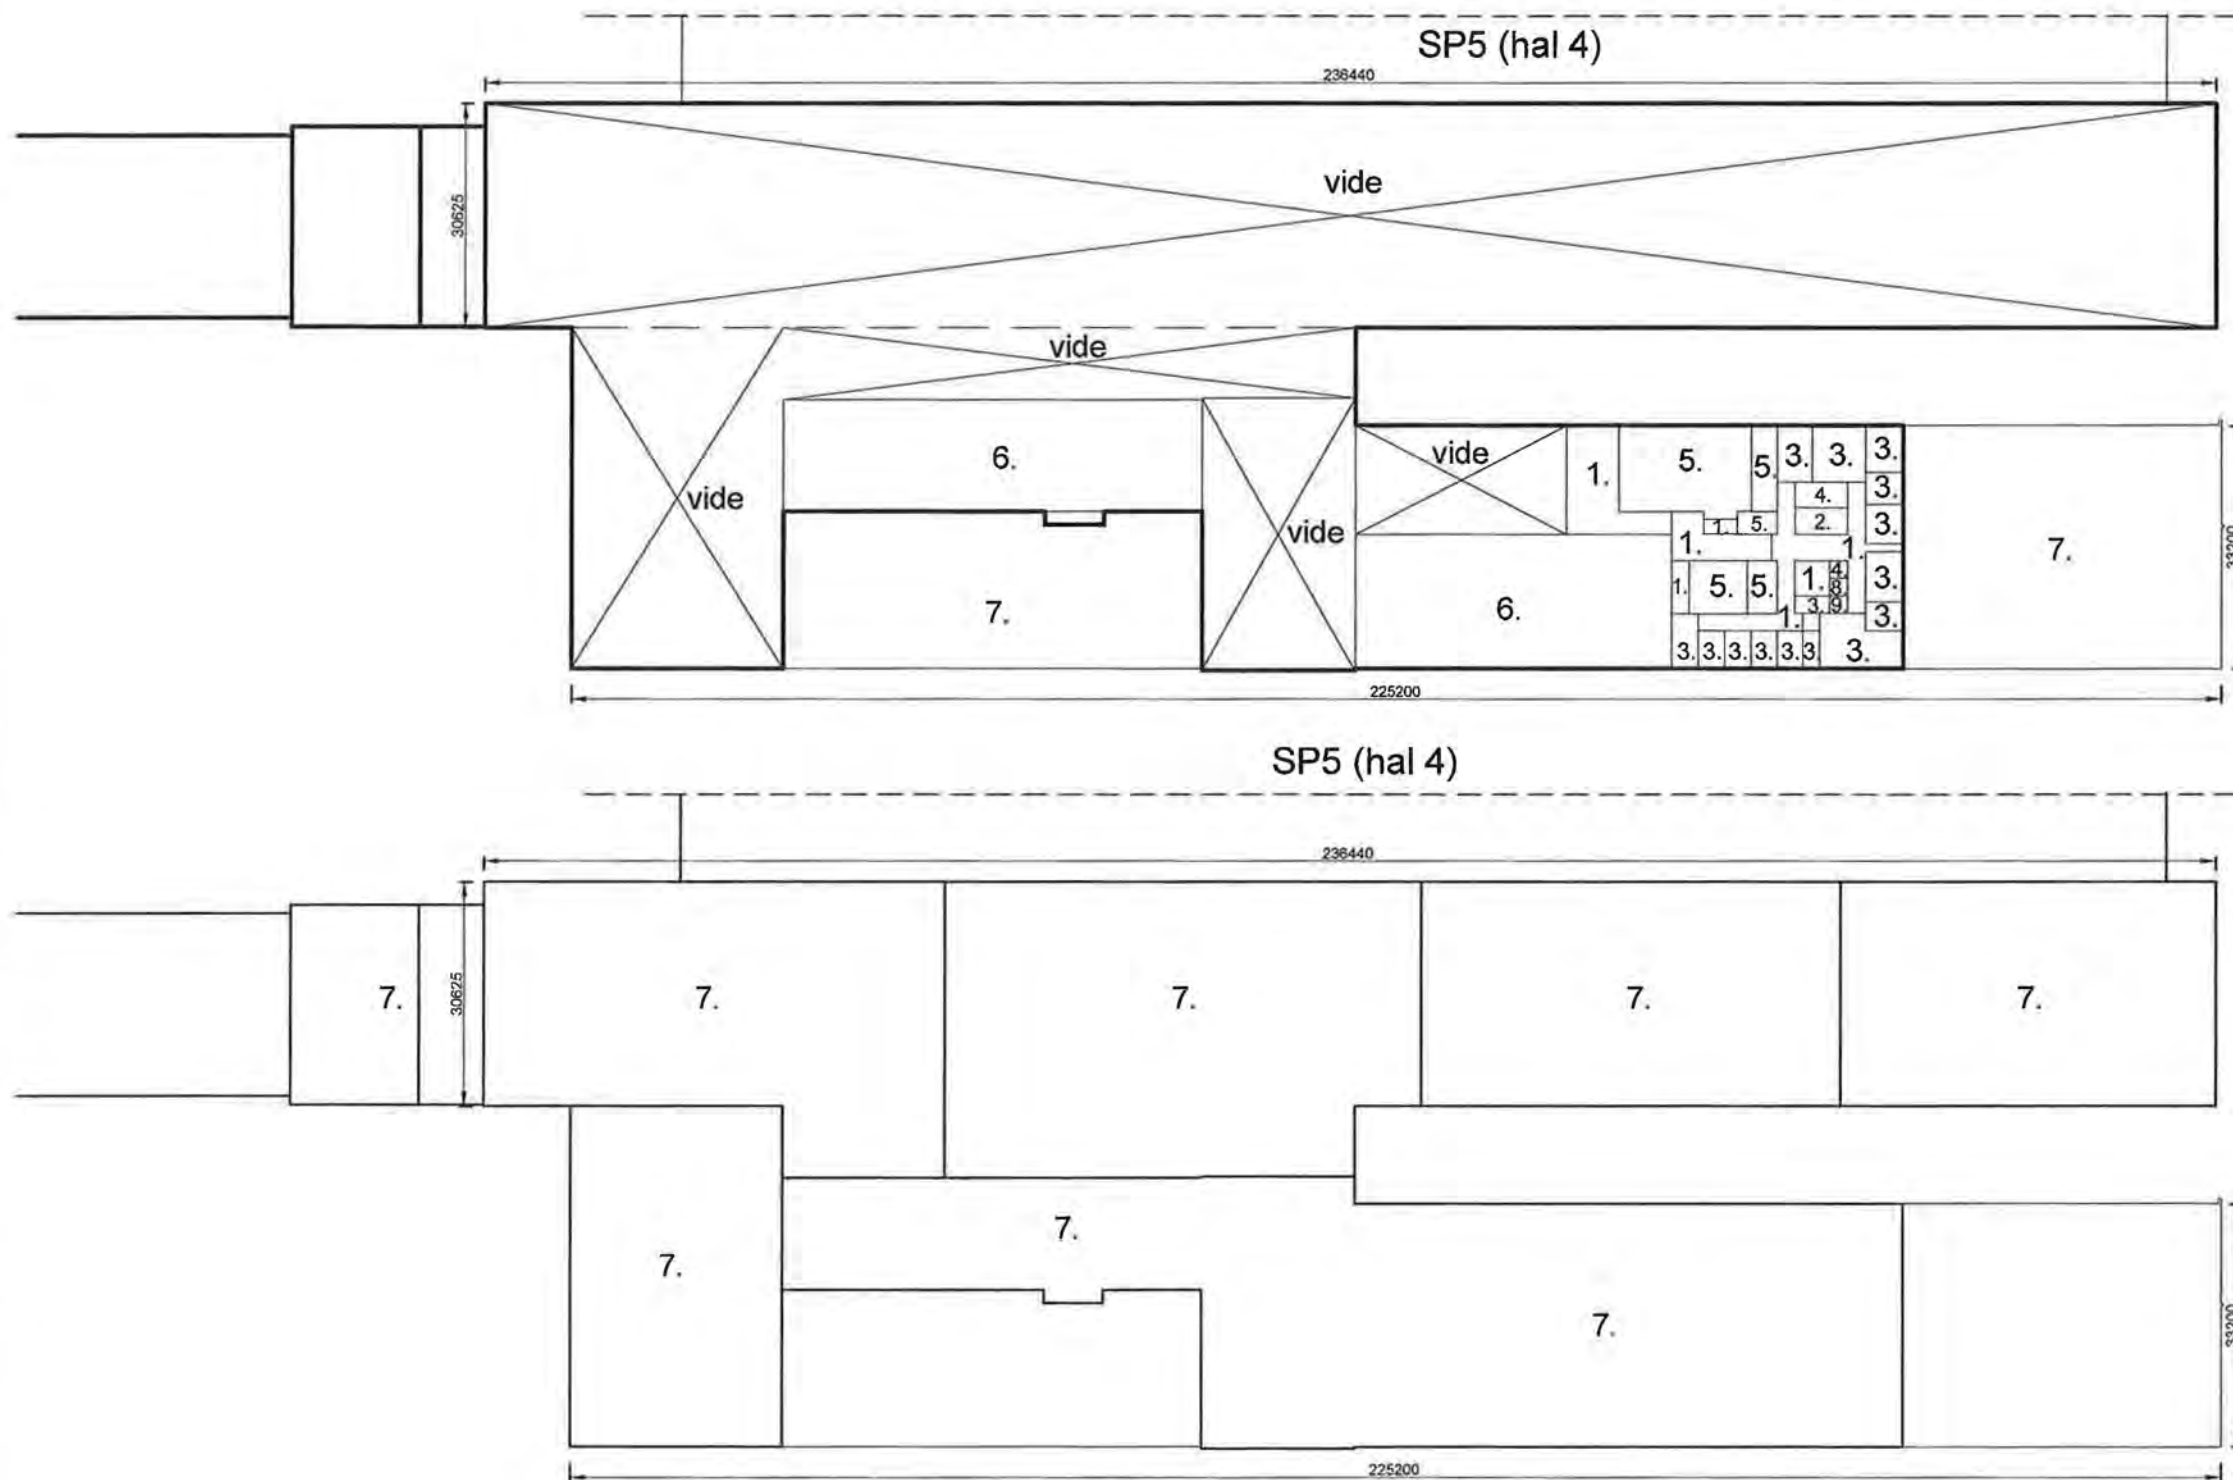

LEGENDA

1. verkeersruimte
2. sanitair
3. kantoor
4. opslag
5. laboratorium
6. hulpsystemen
7. dak inclusief technische installaties
8. pantry
9. IT-ruimte

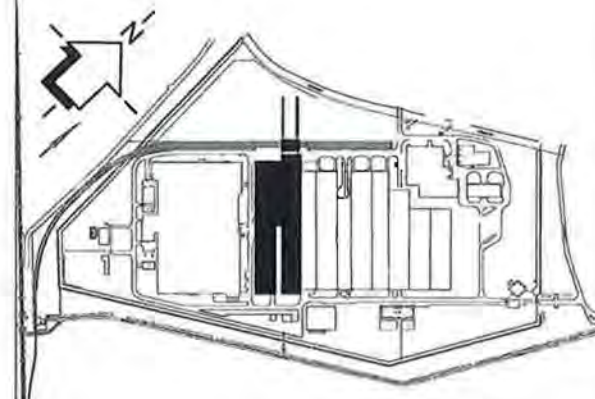

NR.	REV	DATUM	GETEKEND	PAR	CONTR.	PAR	CONTR.	PAR	FASE	STATUS	OMSCHRIJVING
5	01-09-2006	S. ANTONISE	R. VAN PROONEN	M. BUITELAAR	VERGUN. KEW	DEFINITIEF	REVISIE 5				
0	01-05-2006	S. ANTONISE	R. VAN PROONEN		STARTNOT MER	CONCEPT	REVISIE 0				

PROJECTNAAM:
VERGUNNING KEW

ONDERWERP:
**CRDB, CSB
EERSTE VERDIEPING, DAK**

OPDRACHTGEVER:

ureenco

LOCATIE, GEBOUW:

**ALMELO
LAND:
NEDERLAND**

DOCUMENTNUMMER:

001-200231-00-00

FIGUUR 15



LARIKPLEIN 1, POSTBUS 80007
5600 JZ, EINDHOVEN
NEDERLAND
TEL. 040 - 2509250
FAX 040 - 2509251


FORMAAT: A3

SCHAAL: - / -


TEK.Nr.: Z1260 \ BK251

FASE: VERGUN. KEW

STATUS: DEFINITIEF

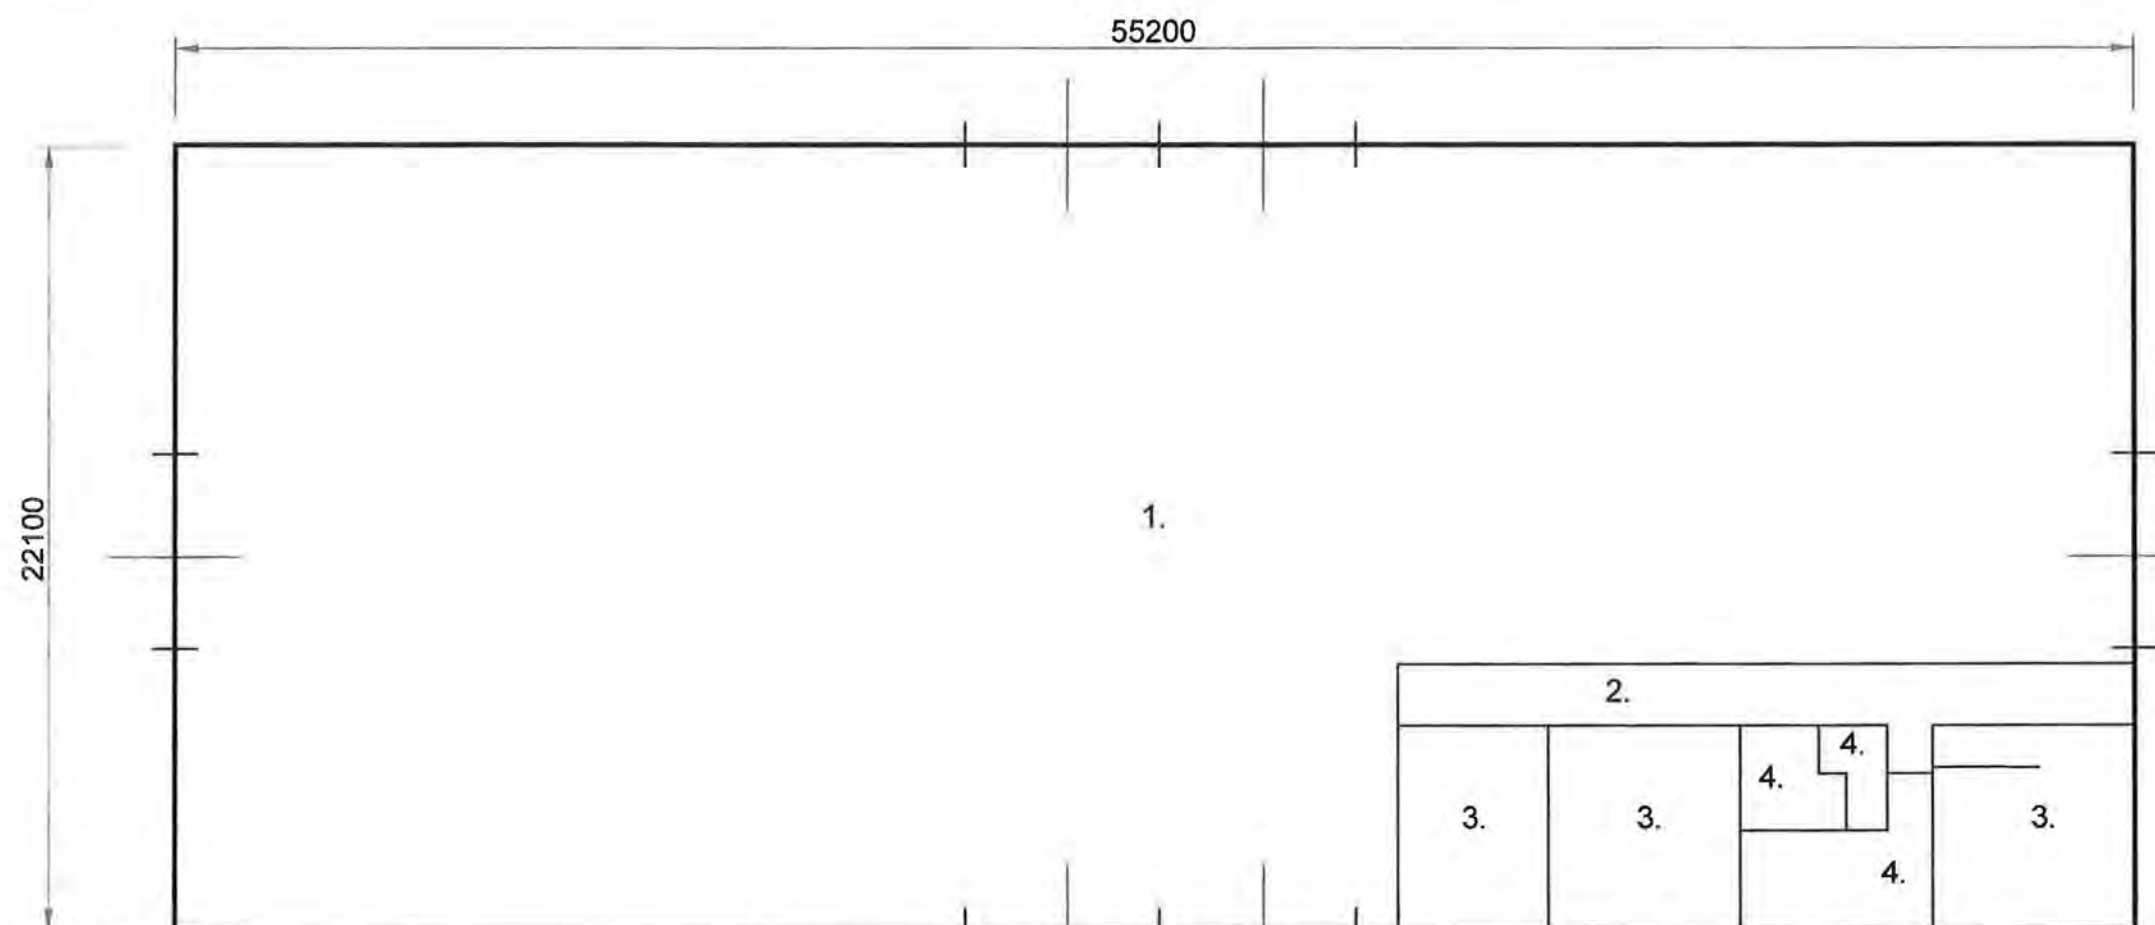


BEGANE GROND

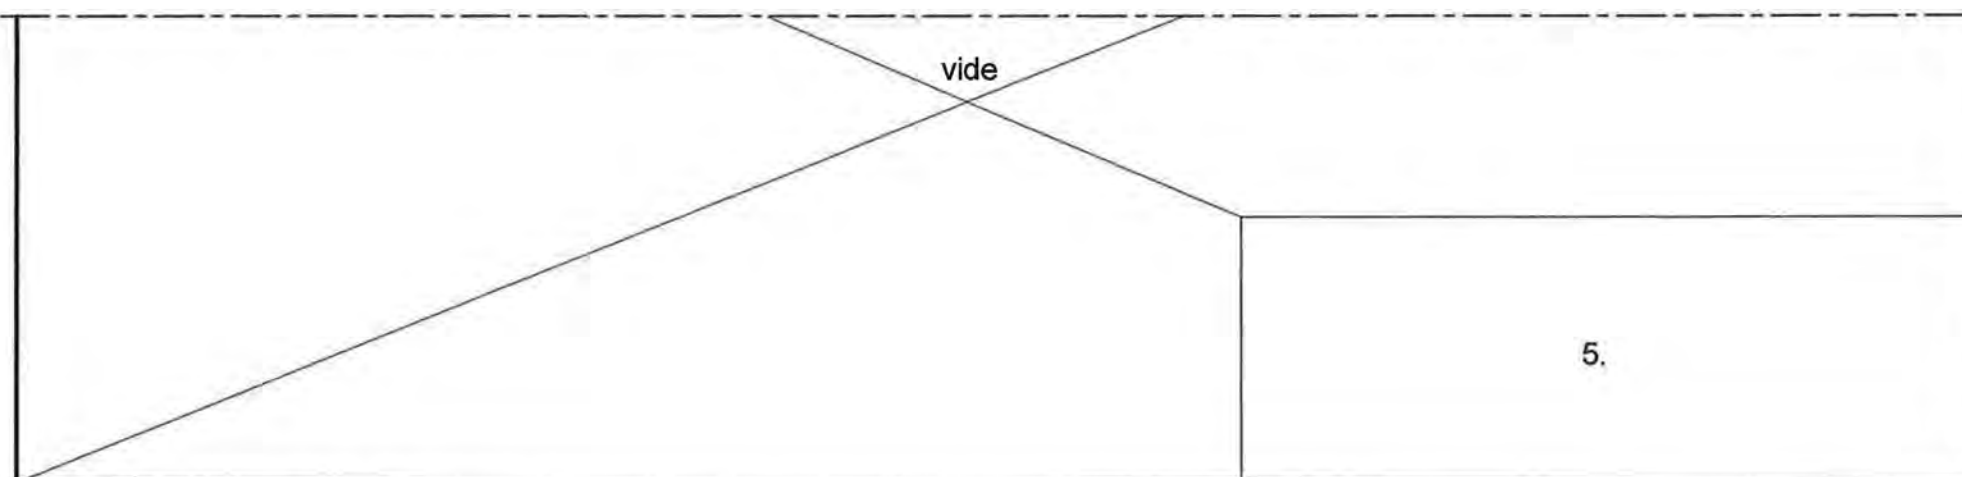

EERSTE VERDIEPING

LEGENDA

1. opslag- en overslagruimte
2. verkeersruimte
3. kantoor/sociale ruimte
4. sanitair
5. zolder

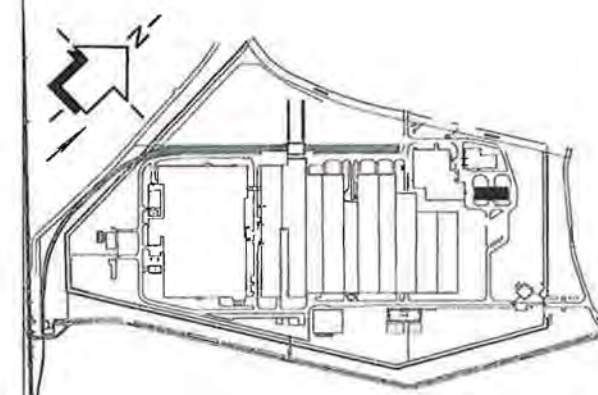

NR.	REV	DATUM	GETEKEND	PAR	CONTR.	PAR	CONTR.	PAR	FASE	STATUS	OMSCHRIJVING
6	25-09-2006	S. ANTONISE	R. VAN PROOIJEN	M. BUITELAAR	VERGUN. KEW	DEFINITIEF	REVISIE 6				
0	01-05-2006	S. ANTONISE	R. VAN PROOIJEN	STARTNOT MER	CONCEPT	REVISIE 0					

PROJECTNAAM:
VERGUNNING KEW

ONDERWERP:
**CRD
BEGANE GROND + 1e VERDIEPING**

OPDRACHTGEVER:

ureenco

LOCATIE, GEBOUW:

**ALMELO
LAND:
NEDERLAND**

DOCUMENTNUMMER:

001-200240-00-00
FIGUUR 16



LARIXPLEIN 1, POSTBUS 80007
5600 JZ, EINDHOVEN
NEDERLAND
TEL. 040 - 2509250
FAX 040 - 2509251


FORMAAT: A3

SCHAAL: - / -


TEK.Nr.: Z1260 \ BK300

FASE: VERGUN. KEW

STATUS: DEFINITIEF

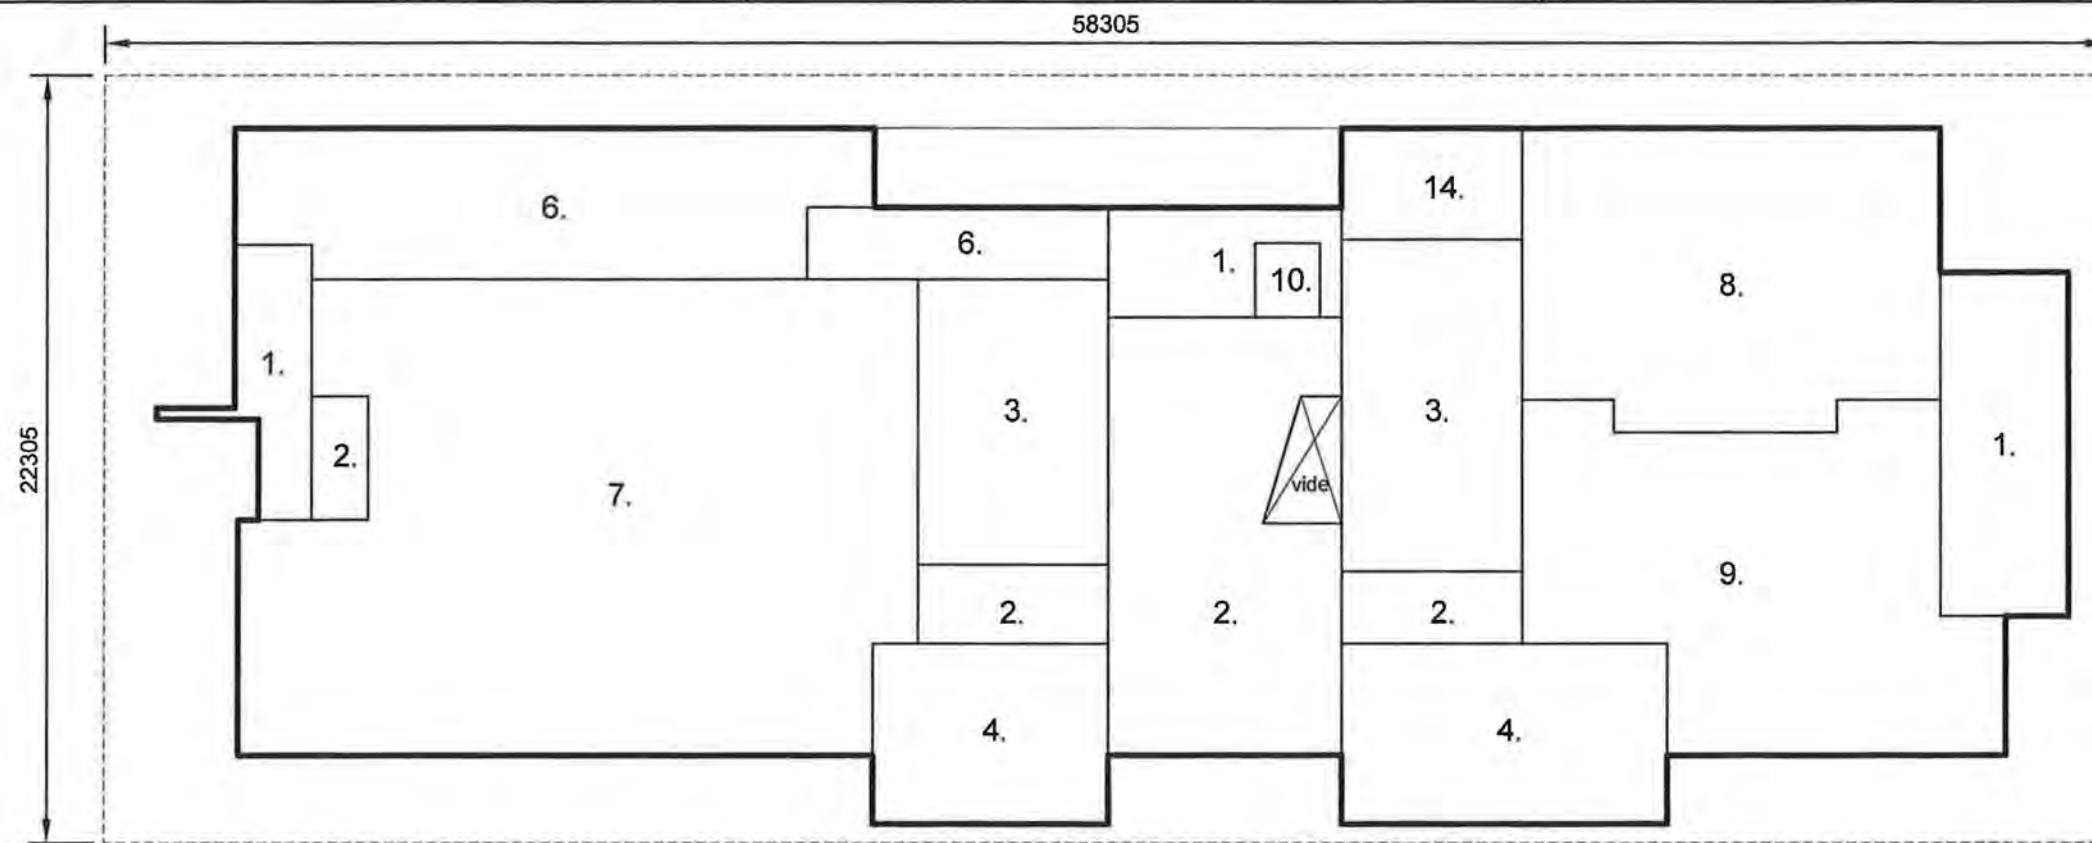


BEGANE GROND

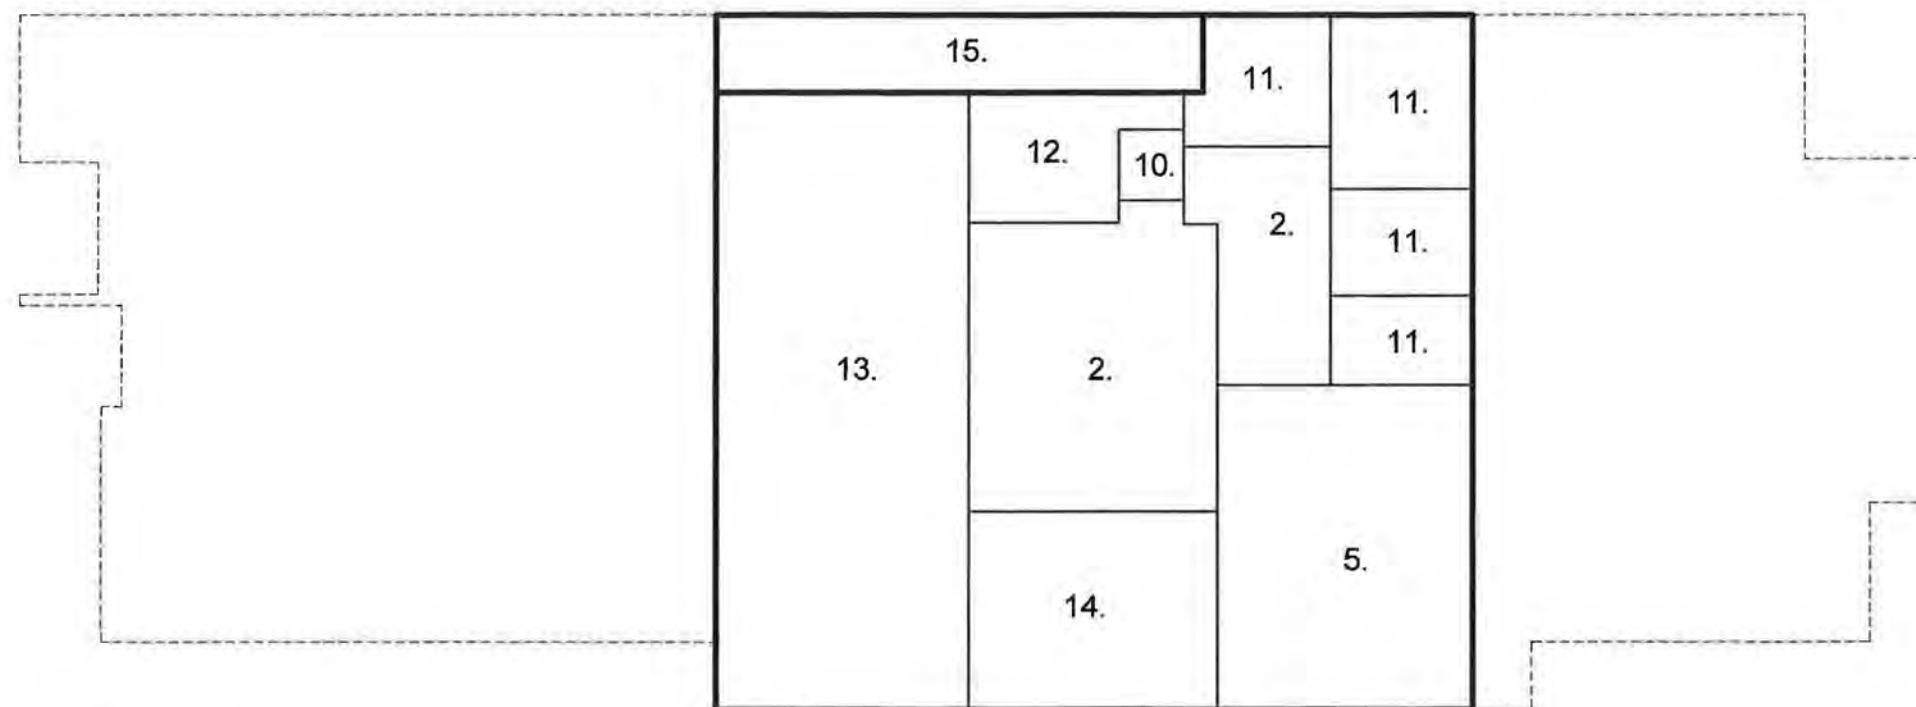

KELDER

LEGENDA

1. entree
2. verkeersruimte
3. sanitair
4. vergaderzaal
5. opslag
6. keuken
7. bedrijfsruimte
8. presentatieruimte
9. ontvangstruimte
10. lift
11. elektrische ruimte
12. cv ruimte
13. luchtbehandeling
14. technische ruimte
15. koekoek

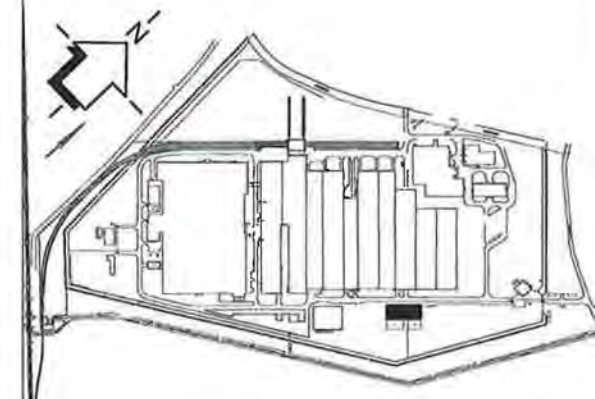


NR.	REV	DATUM	GETEKEND	PAR	CONTR.	PAR	CONTR.	PAR	FASE	STATUS	OMSCHRIJVING
5	01-09-2006	S. ANTONISE	R. VAN PROOIJEN	M. BUITELAAR	VERGUN. KEW	DEFINITIEF	REVISIE 5				
0	01-05-2006	S. ANTONISE	R. VAN PROOIJEN	STARTNOT MER	CONCEPT	REVISIE 0					


PROJECTNAAM:	ONDERWERP:
VERGUNNING KEW	OFFICE BUILDING BEGANE GROND, KELDER

	LARIKPLEIN 1, POSTBUS 80007 5600 JZ, EINDHOVEN NEDERLAND TEL. 040 - 2509250 FAX 040 - 2509251	FORMAAT: A3	FASE: VERGUN. KEW
		SCHAAL: - / -	STATUS: DEFINITIEF
		TEK.Nr.: Z1260 \ BK400	

OPDRACHTGEVER:	LOCATIE, GEBOUW:	DOCUMENTNUMMER:
	ALMELO LAND: NEDERLAND	001-200250-00-00 FIGUUR 17

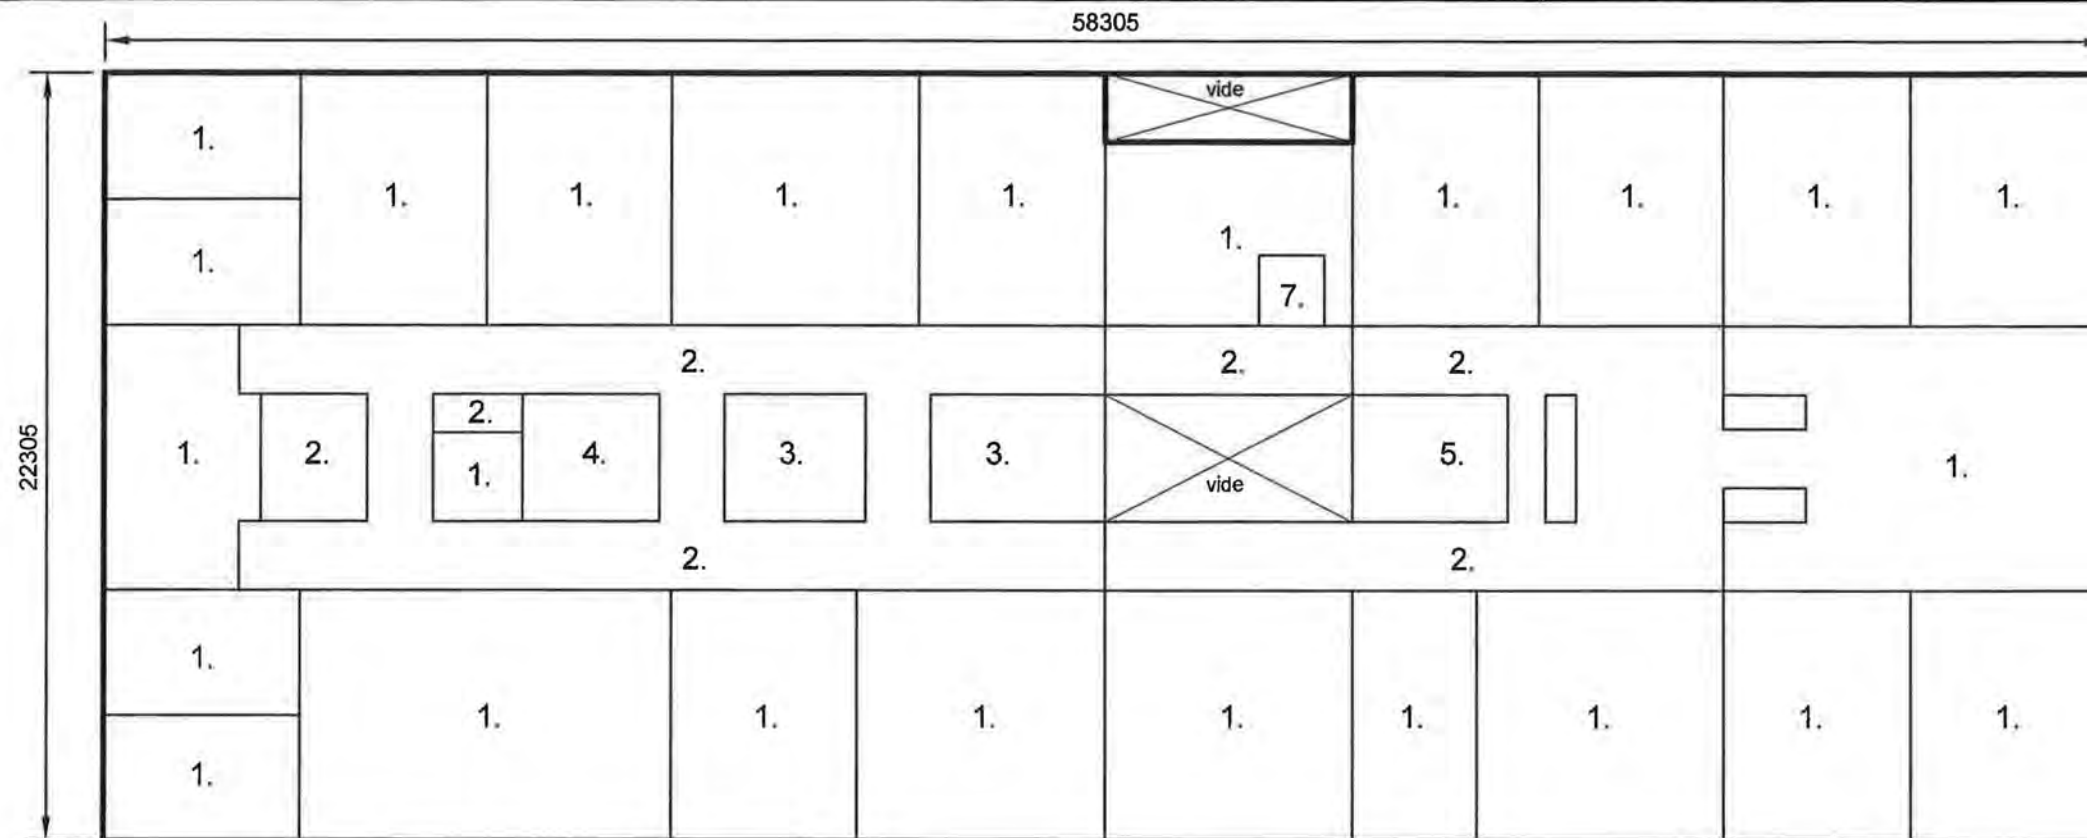


EERSTE VERDIEPING

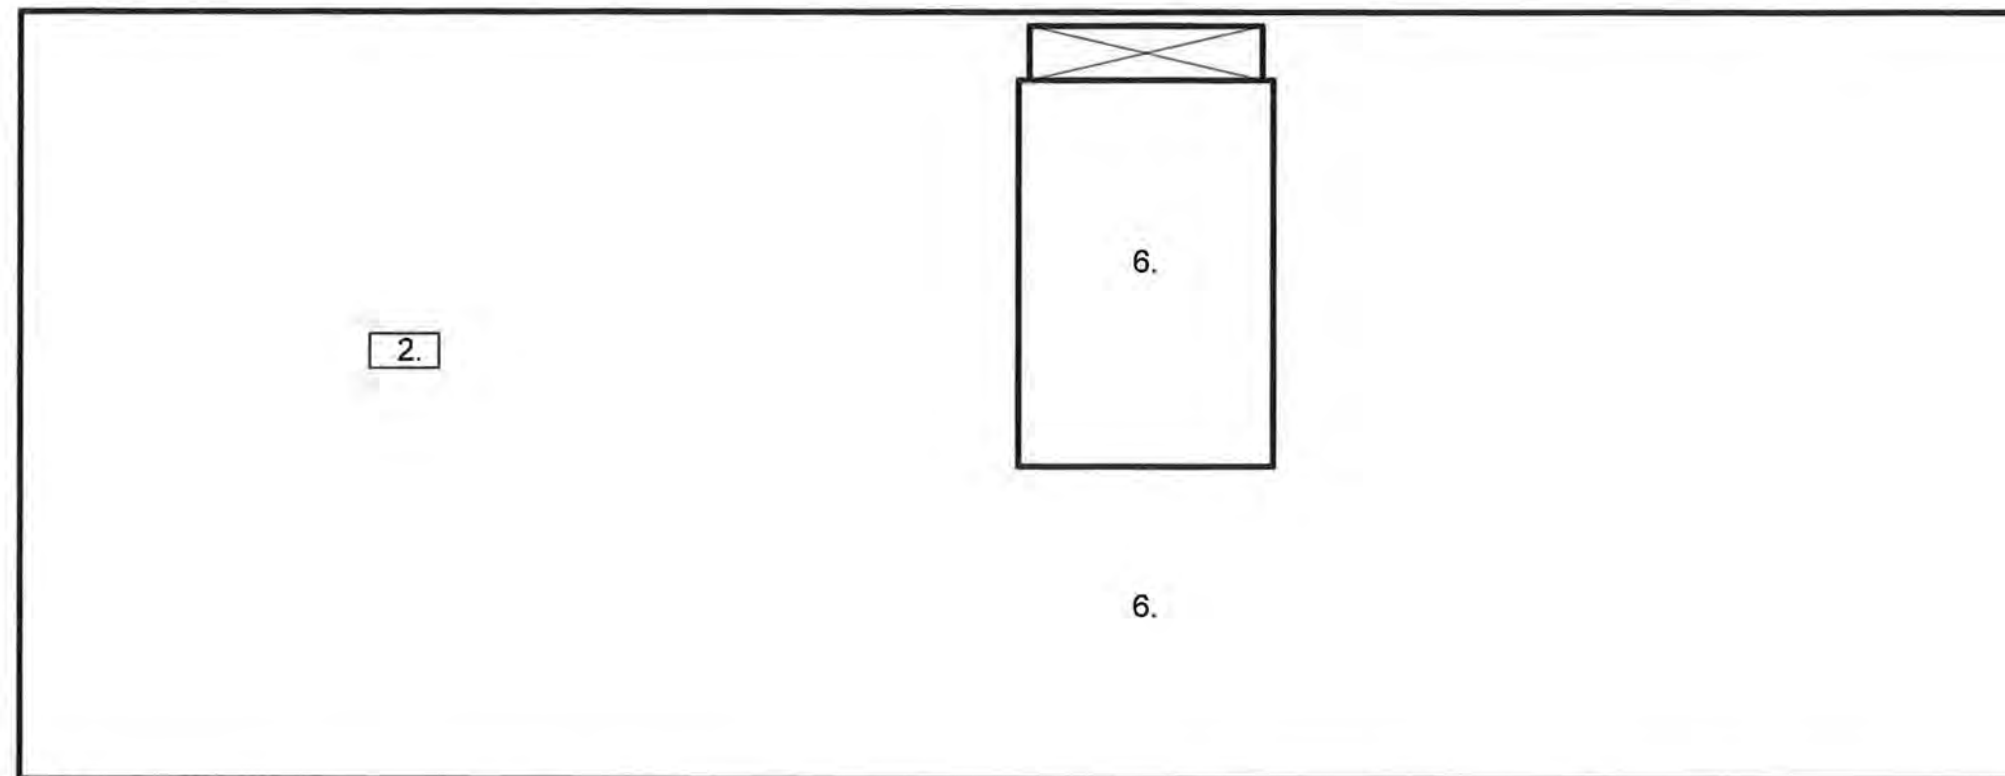

DAK

LEGENDA

1. kantoor
2. verkeersruimte
3. sanitair
4. vergaderzaal
5. pantry
6. dak inclusief technische installaties
7. lift

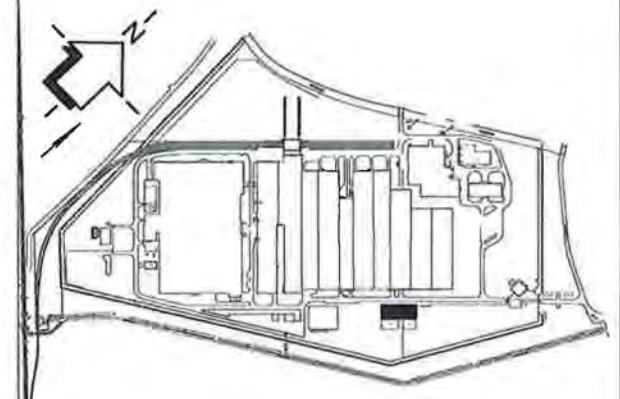


NR.	REV	DATUM	GETEKEND	PAR	CONTR.	PAR	CONTR.	PAR	FASE	STATUS	OMSCHRIJVING
5	01-09-2008	S. ANTONISE	R. VAN PROOIJEN	M. BUITELAAR	VERGUN. KEW	DEFINITIEF	REVISIE 5				
0	01-05-2008	S. ANTONISE	R. VAN PROOIJEN	STARTNOT MER	CONCEPT	REVISIE 0					

PROJECTNAAM:	VERGUNNING KEW	ONDERWERP:	OFFICE BUILDING EERSTE VERDIEPING, DAK
--------------	----------------	------------	---


	LARIJPLEIN 1, POSTBUS 80007 5600 JZ, EINDHOVEN NEDERLAND TEL. 040 - 2509250 FAX 040 - 2509251	FORMAAT: A3	FASE: VERGUN. KEW
		SCHAAL: - / -	STATUS: DEFINITIEF
		TEK.Nr.: Z1260 \ BK401	

OPDRACHTGEVER:	LOCATIE, GEBOUW:	DOCUMENTNUMMER:
	ALMELO LAND: NEDERLAND	001-200251-00-00 FIGUUR 18

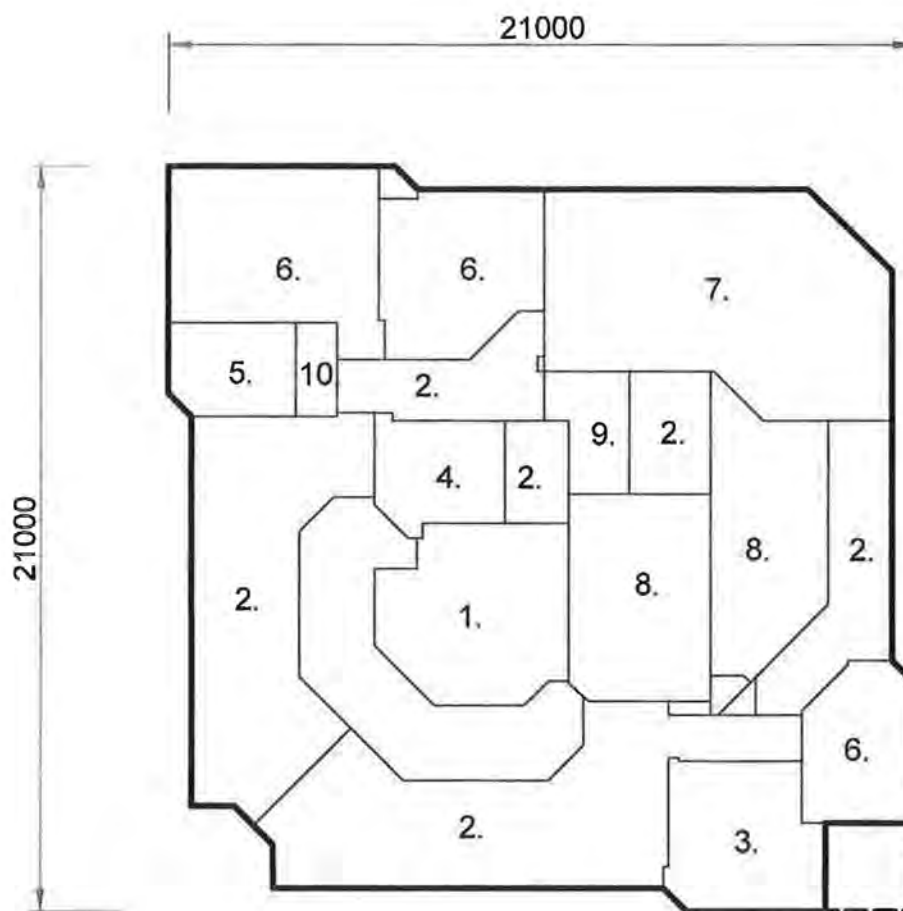

LEGENDA

1. meldkamer
2. verkeersruimte
3. entree
4. kleedruimte
5. sanitair
6. kantoor
7. vergaderzaal
8. technische ruimte
9. pantry
10. opslag

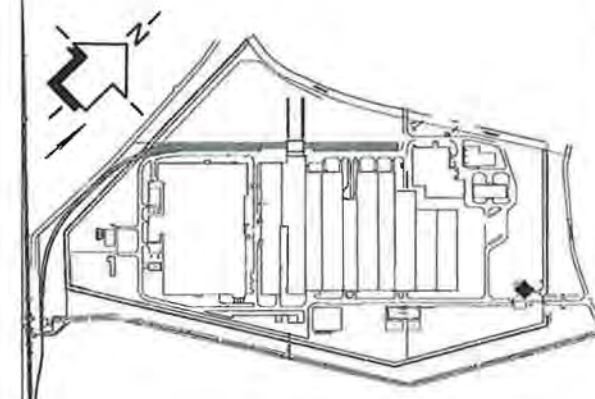


NR.	REV	DATUM	GETEKEND	PAR	CONTR.	PAR	CONTR.	PAR	FASE	STATUS	OMSCHRIJVING
4	03-07-2006	S. ANTONISE	R. VAN PROOIJEN	M. BUITELAAR	VERGUN. KEW	DEFINITIEF	REVISIE 4				
0	01-05-2006	S. ANTONISE	R. VAN PROOIJEN		STARTNOT MER	CONCEPT	REVISIE 0				

PROJECTNAAM:	VERGUNNING KEW	ONDERWERP:	LOGE BEGANE GROND
--------------	----------------	------------	----------------------


	LARIXPLEIN 1, POSTBUS 80007 5600 JZ, EINDHOVEN NEDERLAND TEL. 040 - 2509250 FAX 040 - 2509251			FORMAAT: A3	FASE: VERGUN. KEW
				SCHAAL: - / -	STATUS: DEFINITIEF
				TEK.Nr.: Z1260 \ BK450	

OPDRACHTGEVER:	LOCATIE, GEBOUW:	DOCUMENTNUMMER:
	ALMELO LAND: NEDERLAND	001-200260-00-00 FIGUUR 19

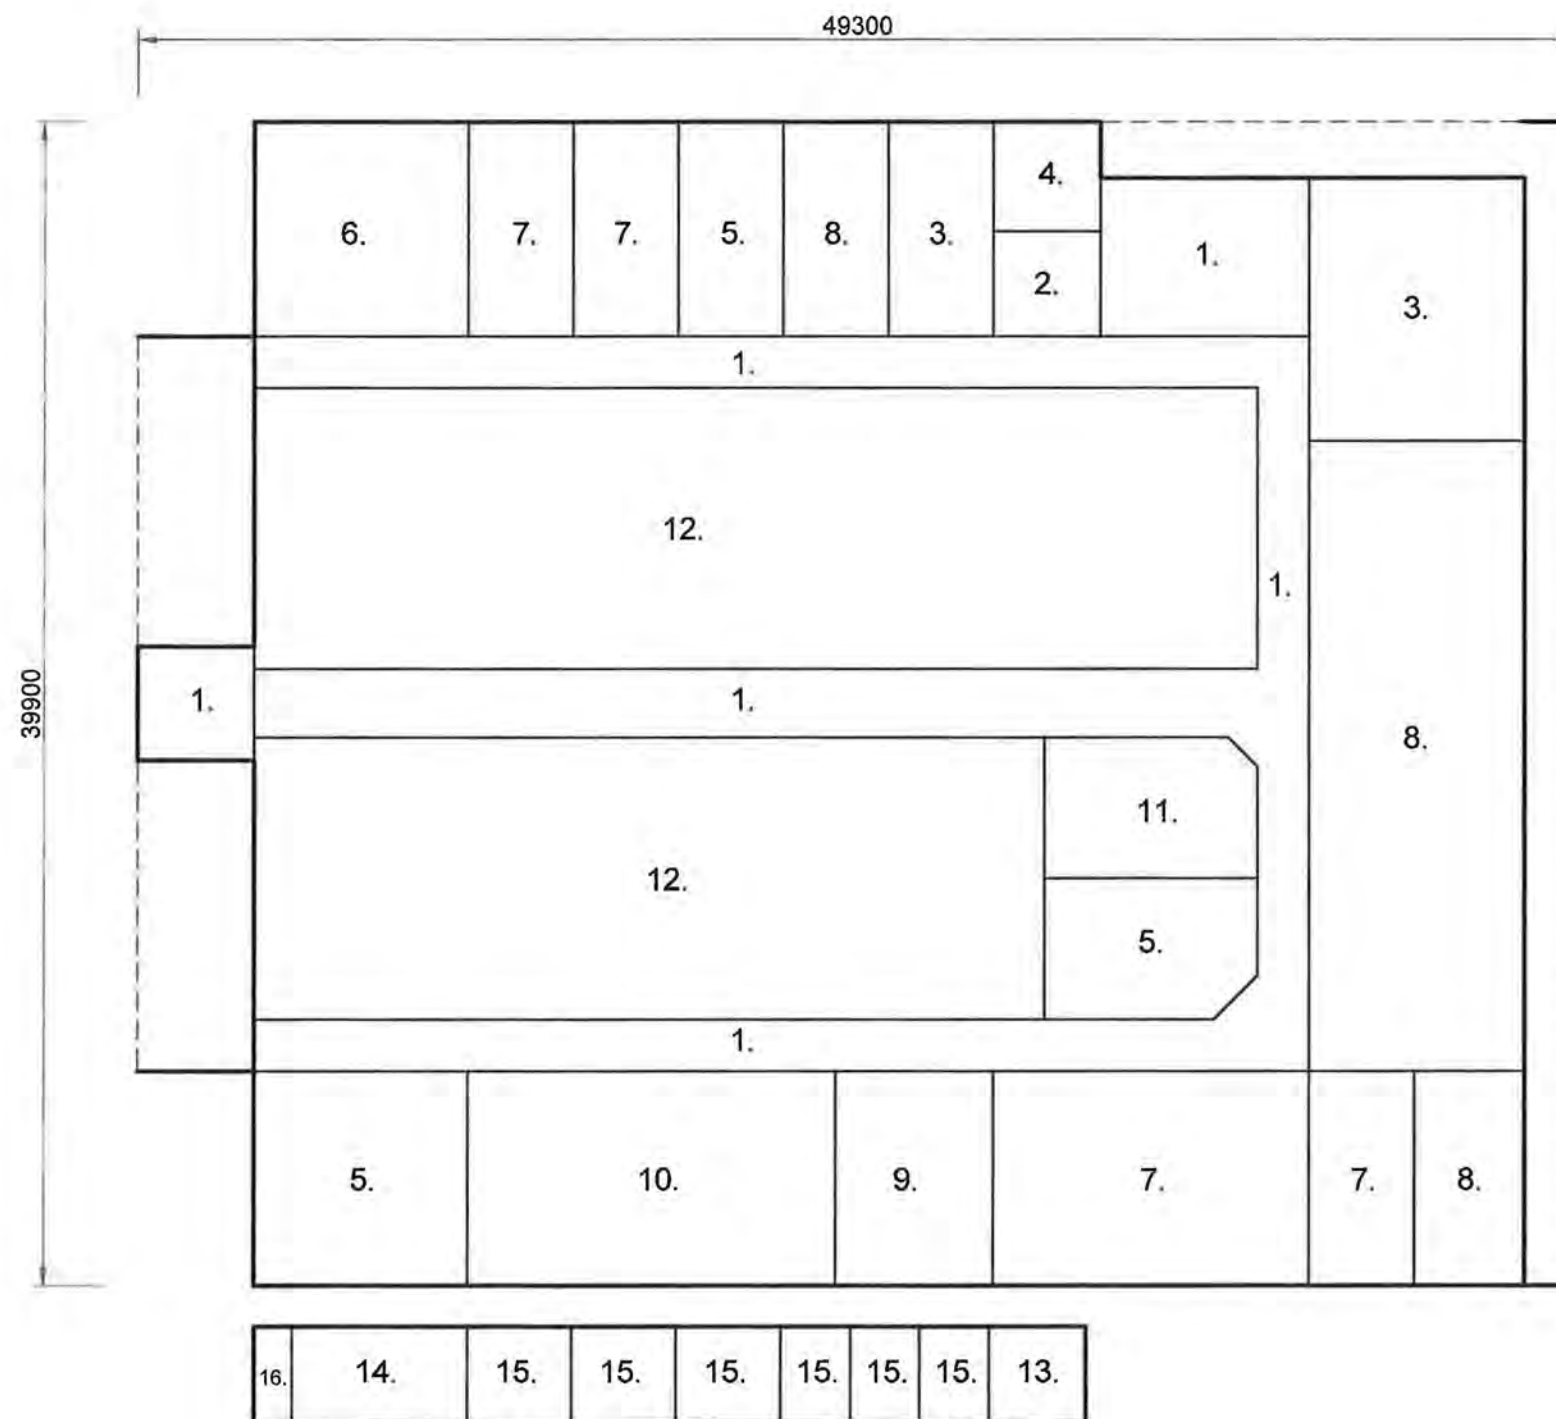

LEGENDA

1. verkeersruimte
2. sanitair
3. kantoor
4. kleedruimte
5. opslag
6. werkplaats
7. procesruimte
8. laboratorium
9. regelzaal
10. voedings- en take off system
11. centrifugeopslag en werkplaats
12. procesinstallaties
13. stikstof opslag
14. transportmiddelen
15. DEZ-opslag
16. gasflessen

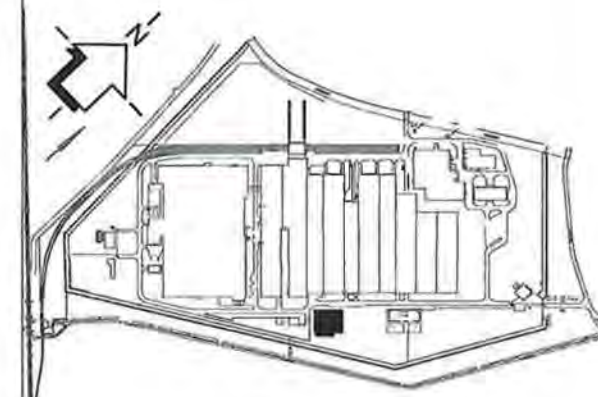

DIT GEBOUW IS CONCEPTUEEL UITGEWERKT, INDELING KAN NOG WIJZIGEN

NR.	REV	DATUM	GETEKEND	PAR	CONTR.	PAR	CONTR.	FASE	STATUS	OMSCHRIJVING
4	03-07-2006	S. ANTONISE	R. VAN PROONEN	M. BUITELAAR	VERGUN. KEW	DEFINITIEF	REVISIE 4			
0	01-05-2006	S. ANTONISE	R. VAN PROONEN	STARTNOT MER	CONCEPT	REVISIE 0				

PROJECTNAAM:
VERGUNNING KEW

ONDERWERP:
**SIB
BEGANE GROND**

OPDRACHTGEVER:

ureenco

LOCATIE, GEBOUW:

**ALMELO
LAND:
NEDERLAND**

DOCUMENTNUMMER:

001-200270-00-00
FIGUUR 20



LARIKPLEIN 1, POSTBUS 80007
5800 JZ, EINDHOVEN
NEDERLAND
TEL. 040 - 2509250
FAX 040 - 2509251


FORMAAT: A3

FASE: VERGUN. KEW


SCHAAL: - / -

STATUS: DEFINITIEF

TEK.Nr.: Z1260 \ BK500

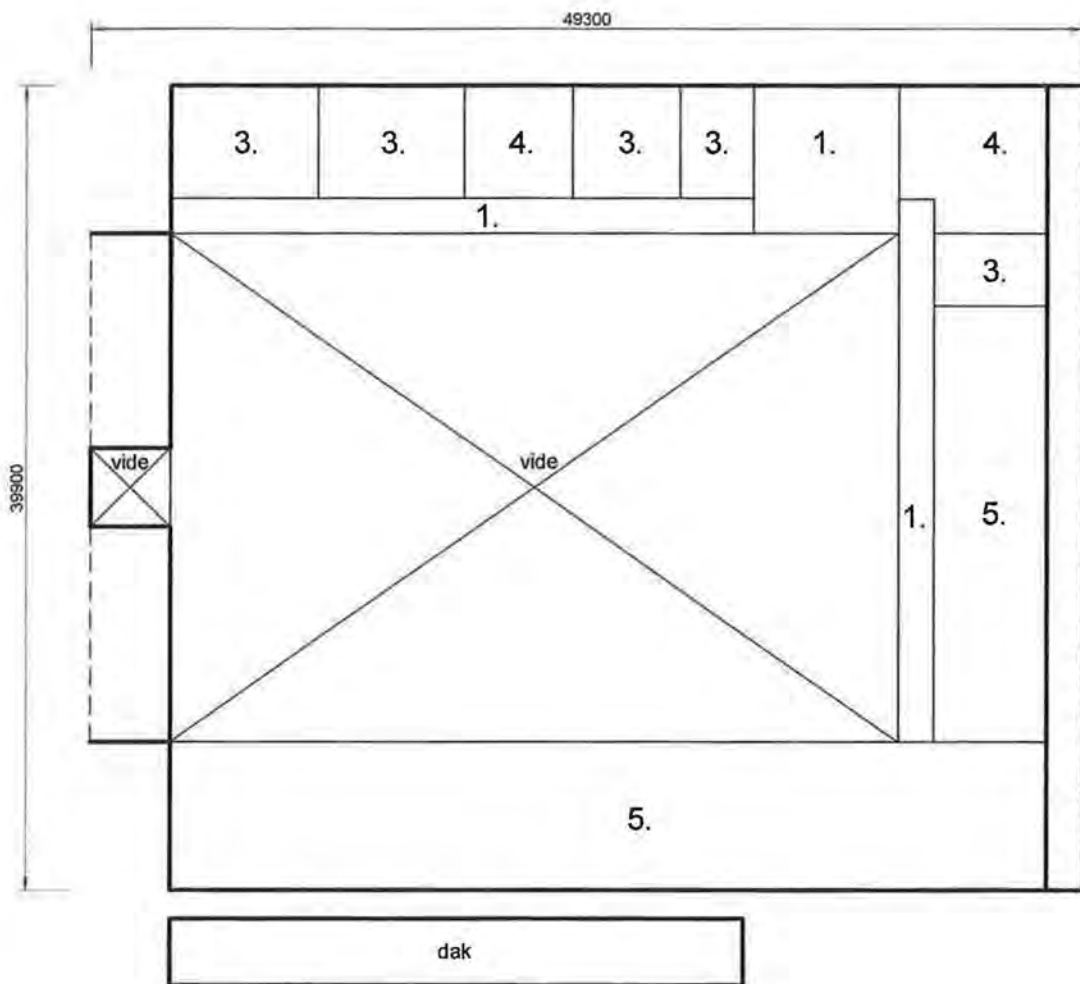


EERSTE VERDIEPING

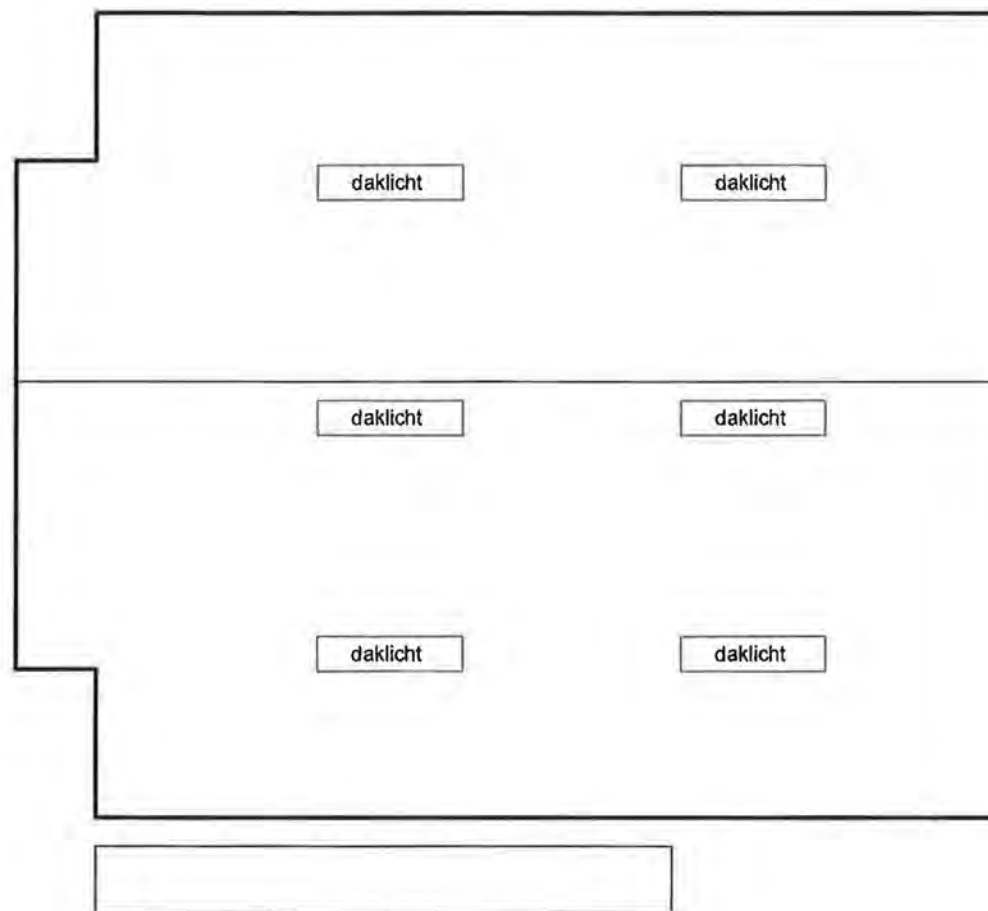

DAK

LEGENDA

1. verkeersruimte
2. sanitair
3. kantoor
4. vergaderzaal
5. technische ruimte

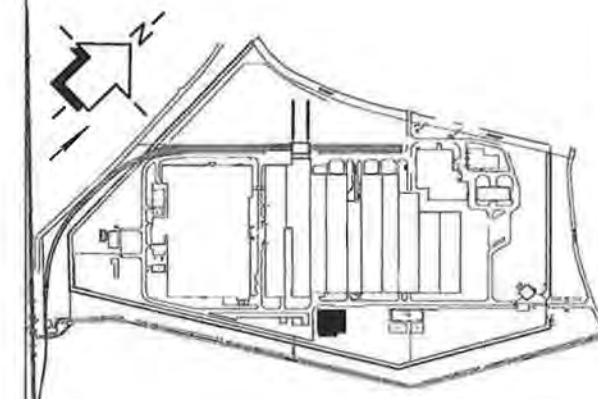

DIT GEBOUW IS CONCEPTUEEL UITGEWERKT, INDELING KAN NOG WIJZIGEN

NR.	REV	DATUM	GETEKEND	PAR	CONTR.	PAR	CONTR.	PAR	FASE	STATUS	OMSCHRIJVING
4	03-07-2006	S. ANTONISE	R. VAN PROOIJEN	M. BUITELAAR	VERGUN. KEW	DEFINITIEF	REVISIE 4				
0	01-05-2006	S. ANTONISE	R. VAN PROOIJEN	STARTNOT MER	CONCEPT	REVISIE 0					

PROJECTNAAM:
VERGUNNING KEW

ONDERWERP:
**SIB
EERSTE VERDIEPING, DAK**

OPDRACHTGEVER:

ureenco

LOCATIE, GEBOUW:

**ALMELO
LAND:
NEDERLAND**

DOCUMENTNUMMER:

001-200271-00-00

FIGUUR 21



LARIKPLEIN 1, POSTBUS 80007
5800 JZ, EINDHOVEN
NEDERLAND
TEL. 040 - 2509250
FAX 040 - 2509251



FORMAAT: **A3**

SCHAAL: **- / -**

TEK.Nr.: **Z1260 \ BK501**


FASE: **VERGUN. KEW**

STATUS: **DEFINITIEF**

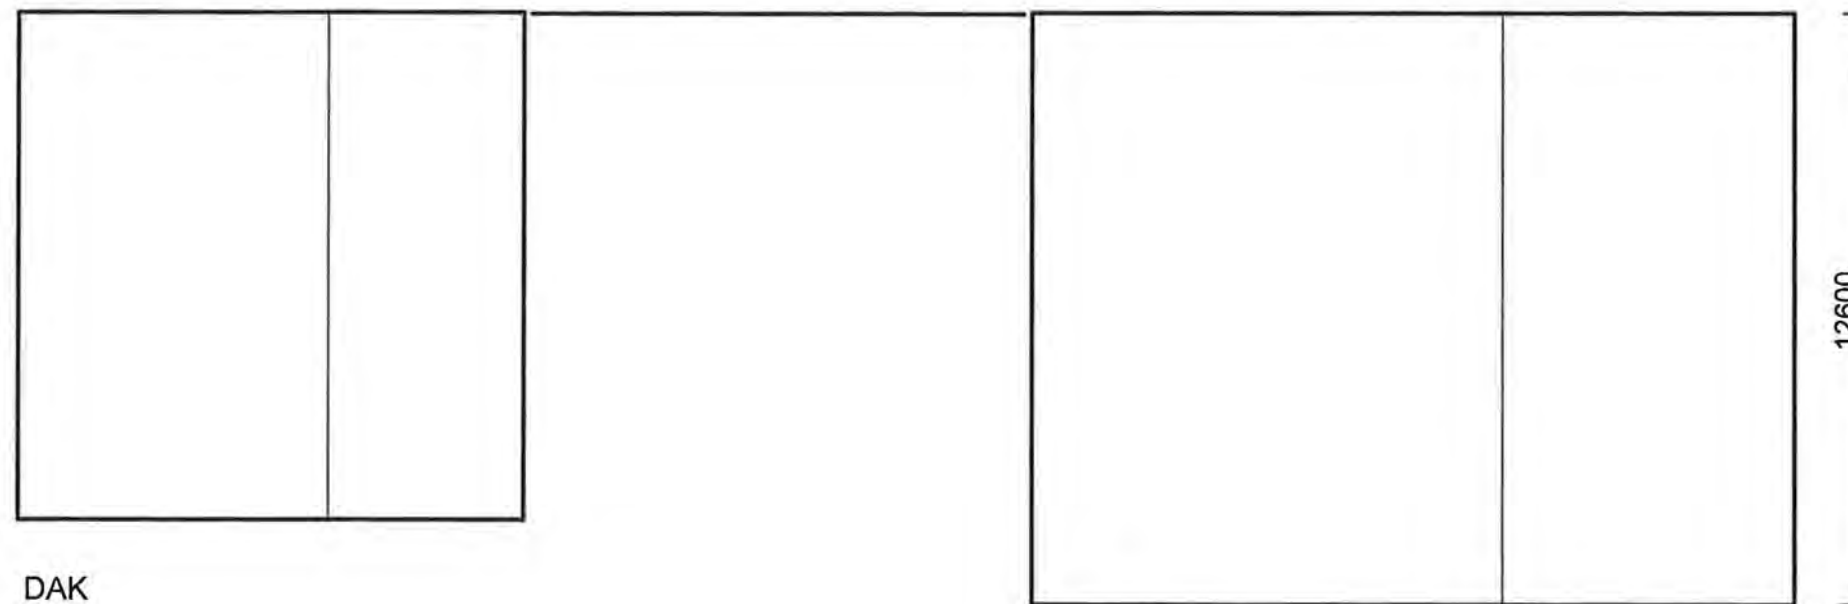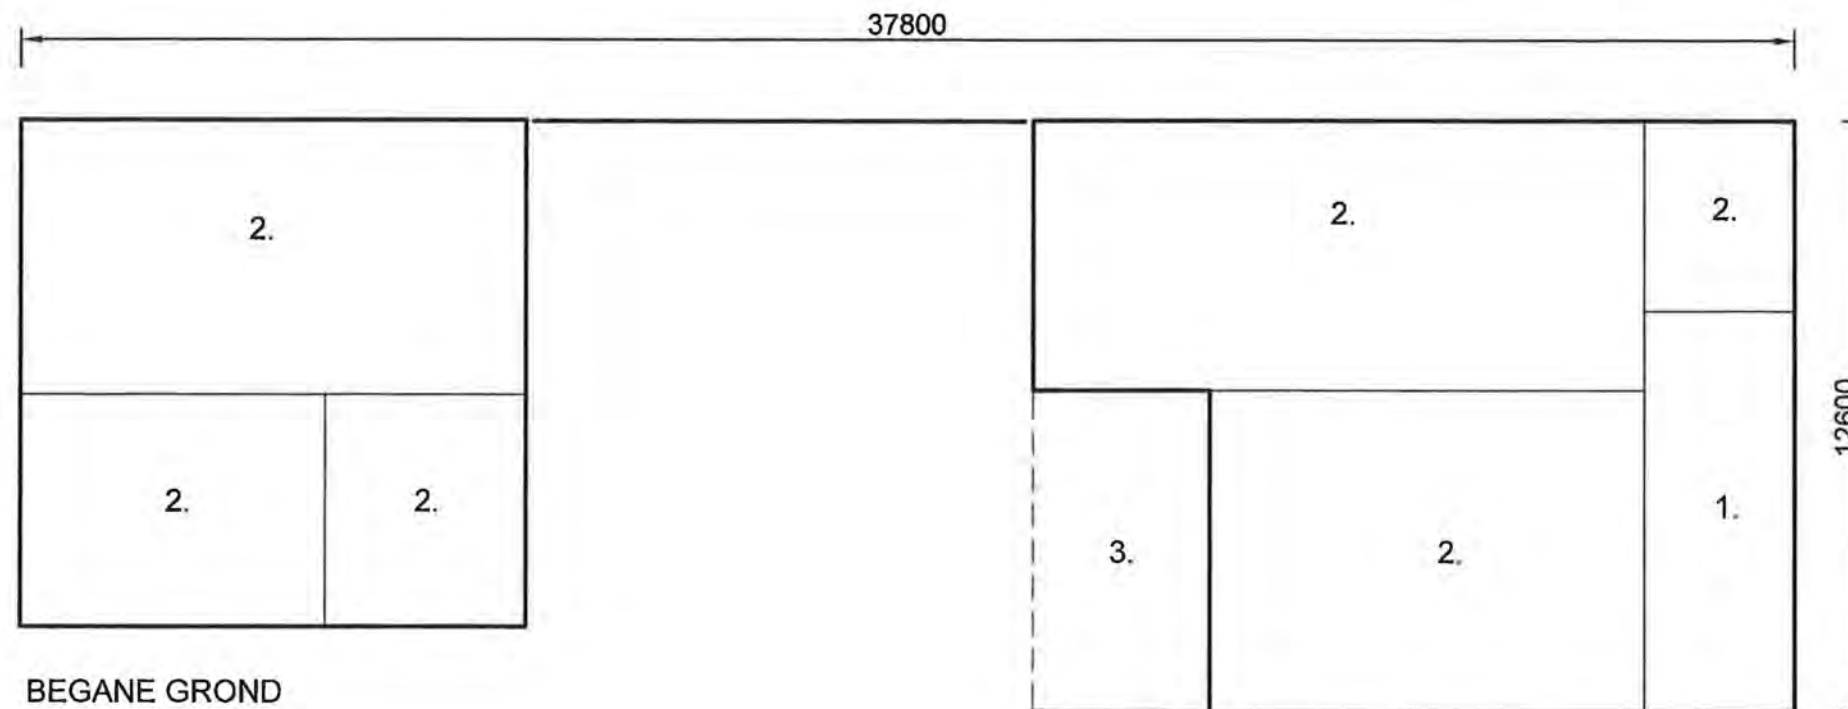

LEGENDA

1. verkeersruimte
2. opslag
3. buitenopslag

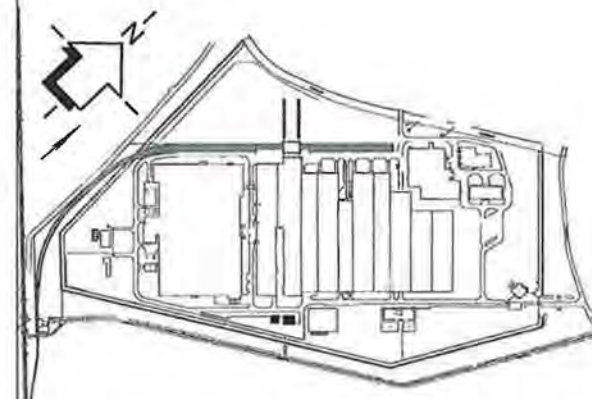


NR.	REV	DATUM	GETEKEND	PAR	CONTR.	PAR	CONTR.	FASE	STATUS	OMSCHRIJVING
5	01-09-2006	S. ANTONISE	R. VAN PROOIJEN	M. BUITELAAR	VERGUN. KEW	DEFINITIEF	REVISIE 5			
0	01-05-2006	S. ANTONISE	R. VAN PROOIJEN	STARTNOT MER	CONCEPT	REVISIE 0				

PROJECTNAAM:	VERGUNNING KEW	ONDERWERP:	CHEMICALIËNOPSLAG BEGANE GROND, DAK
--------------	----------------	------------	--

	LARIXPLEIN 1, POSTBUS 80007 5600 JZ, EINDHOVEN NEDERLAND TEL. 040 - 2509250 FAX 040 - 2509251	FORMAAT: A3	FASE: VERGUN. KEW
		SCHAAL: - / -	STATUS: DEFINITIEF
		TEK.Nr.: Z1260 \ BK550	

OPDRACHTGEVER:	LOCATIE, GEBOUW:	DOCUMENTNUMMER:
	ALMELO LAND: NEDERLAND	001-200280-00-00 FIGUUR 22

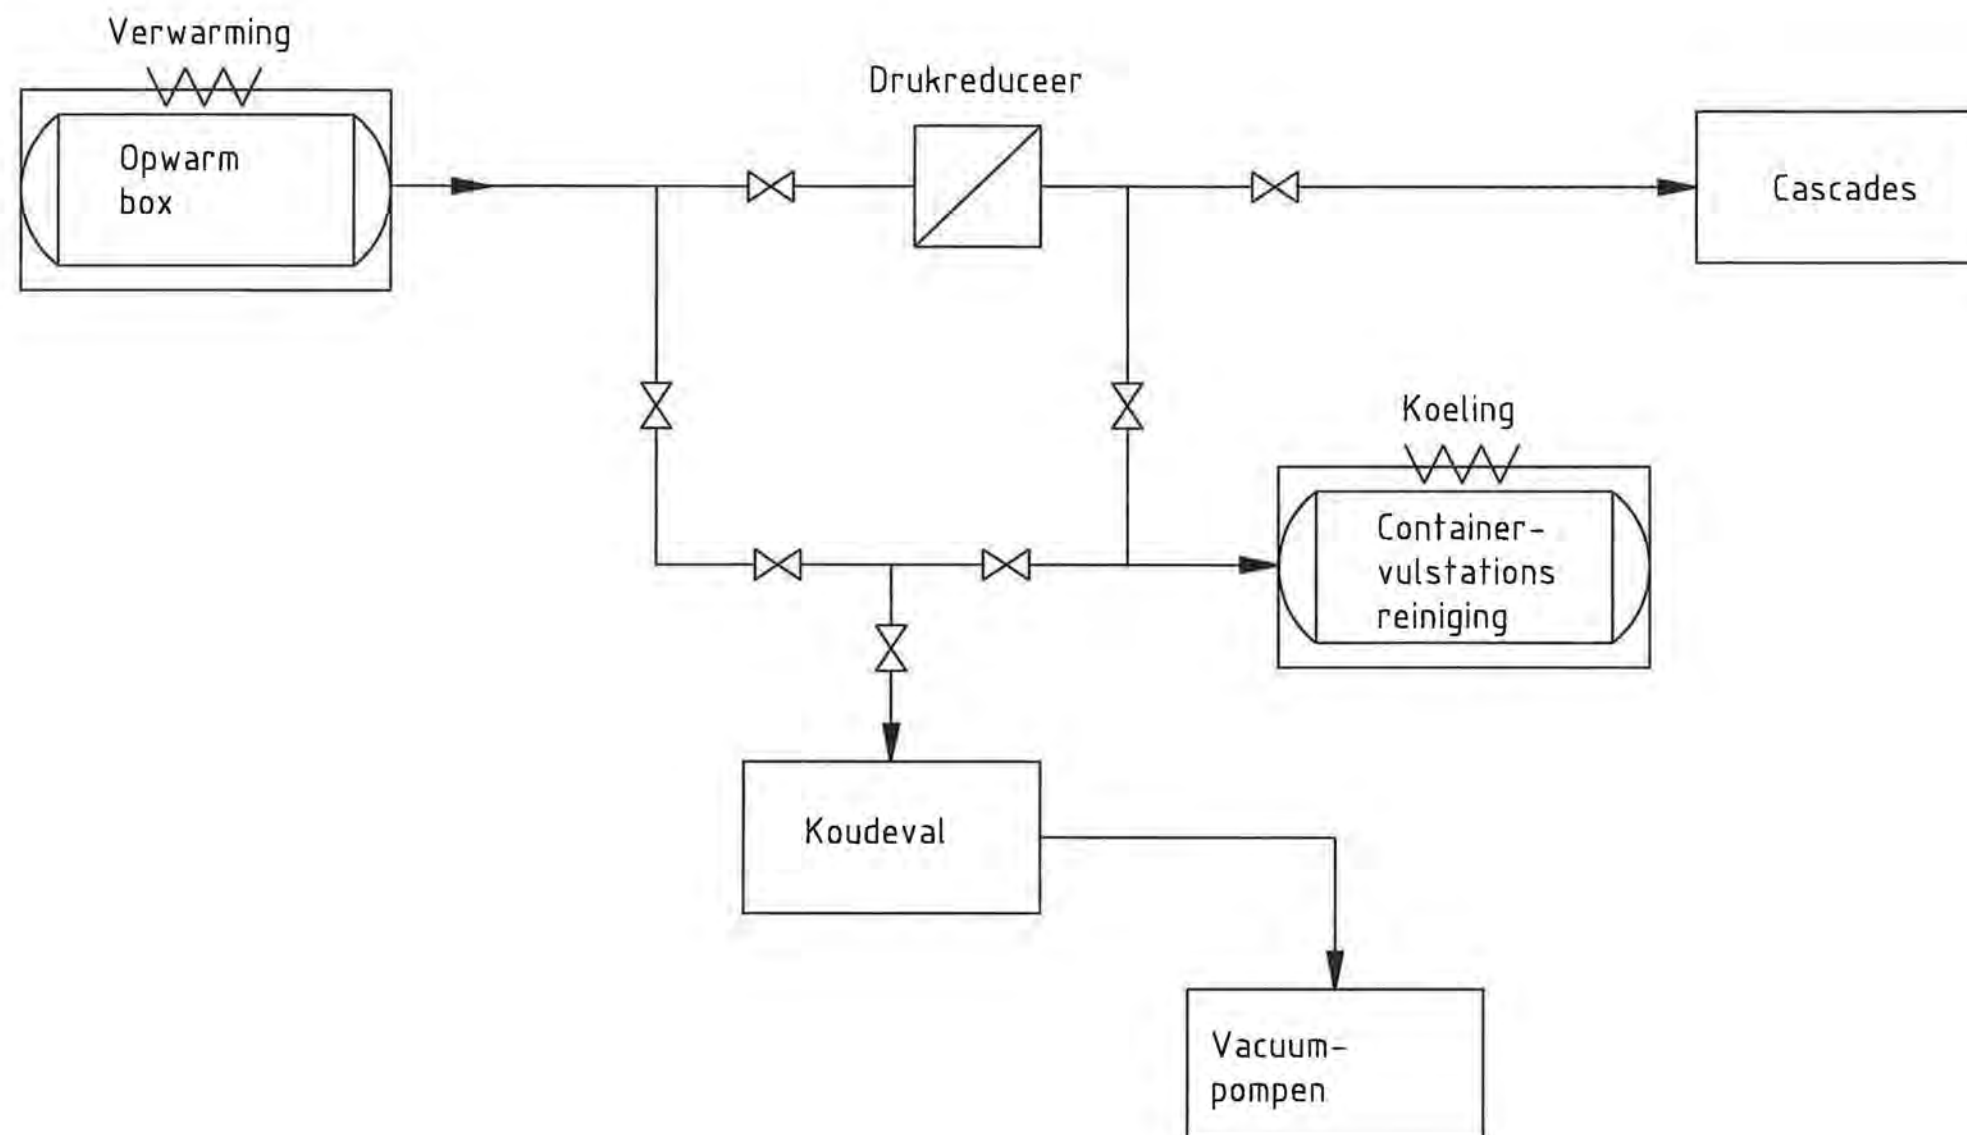


4									
3									
2									
1									
0	03-07-2008	E. BORS	A. LOONEN	M. BUITELAAR	VERGUN. KEW	DEFINITIEF	REVISIE 0		
NR.	REV	DATUM	GETEKEND	PAR	CONTR.	PAR	CONTR.	FASE	STATUS

PROJECTNAAM:	ONDERWERP:
VERGUNNING KEW (4500 tSW/Jaar)	PROCESSCHEMA UF ₆ GASVOEDINGSSYSTEEM SP5

 LARIXPLEIN 1, POSTBUS 80007 5600 JZ, EINDHOVEN NEDERLAND TEL. 040 - 2509250 FAX 040 - 2509251	FORMAAT: A3	FASE: VERGUN. KEW	OPDRACHTGEVER:	LOCATIE, GEBOUW:	DOCUMENTNUMMER:
	SCHAAL: -/-	STATUS: DEFINITIEF		ALMELO	001-200347-00-00
	TEK.Nr.: Z1260 \ WF020			NEDERLAND	FIGUUR 23

All rights strictly reserved.
Reproduction and/or issue to third parties in any form whatsoever is not permitted without written authority from DHV AIB.


Niets van deze tekening mag worden vervaelvoudigd en/of openbaar gemaakt d.m.v. druk, fotokopie, microfilm of op welke andere wijze ook, zonder voorafgaande schriftelijke toestemming van DHV AIB, noch zonder een dergelijke toestemming worden gebruikt voor enig ander werk dan waarvoor het is vervaardigd.

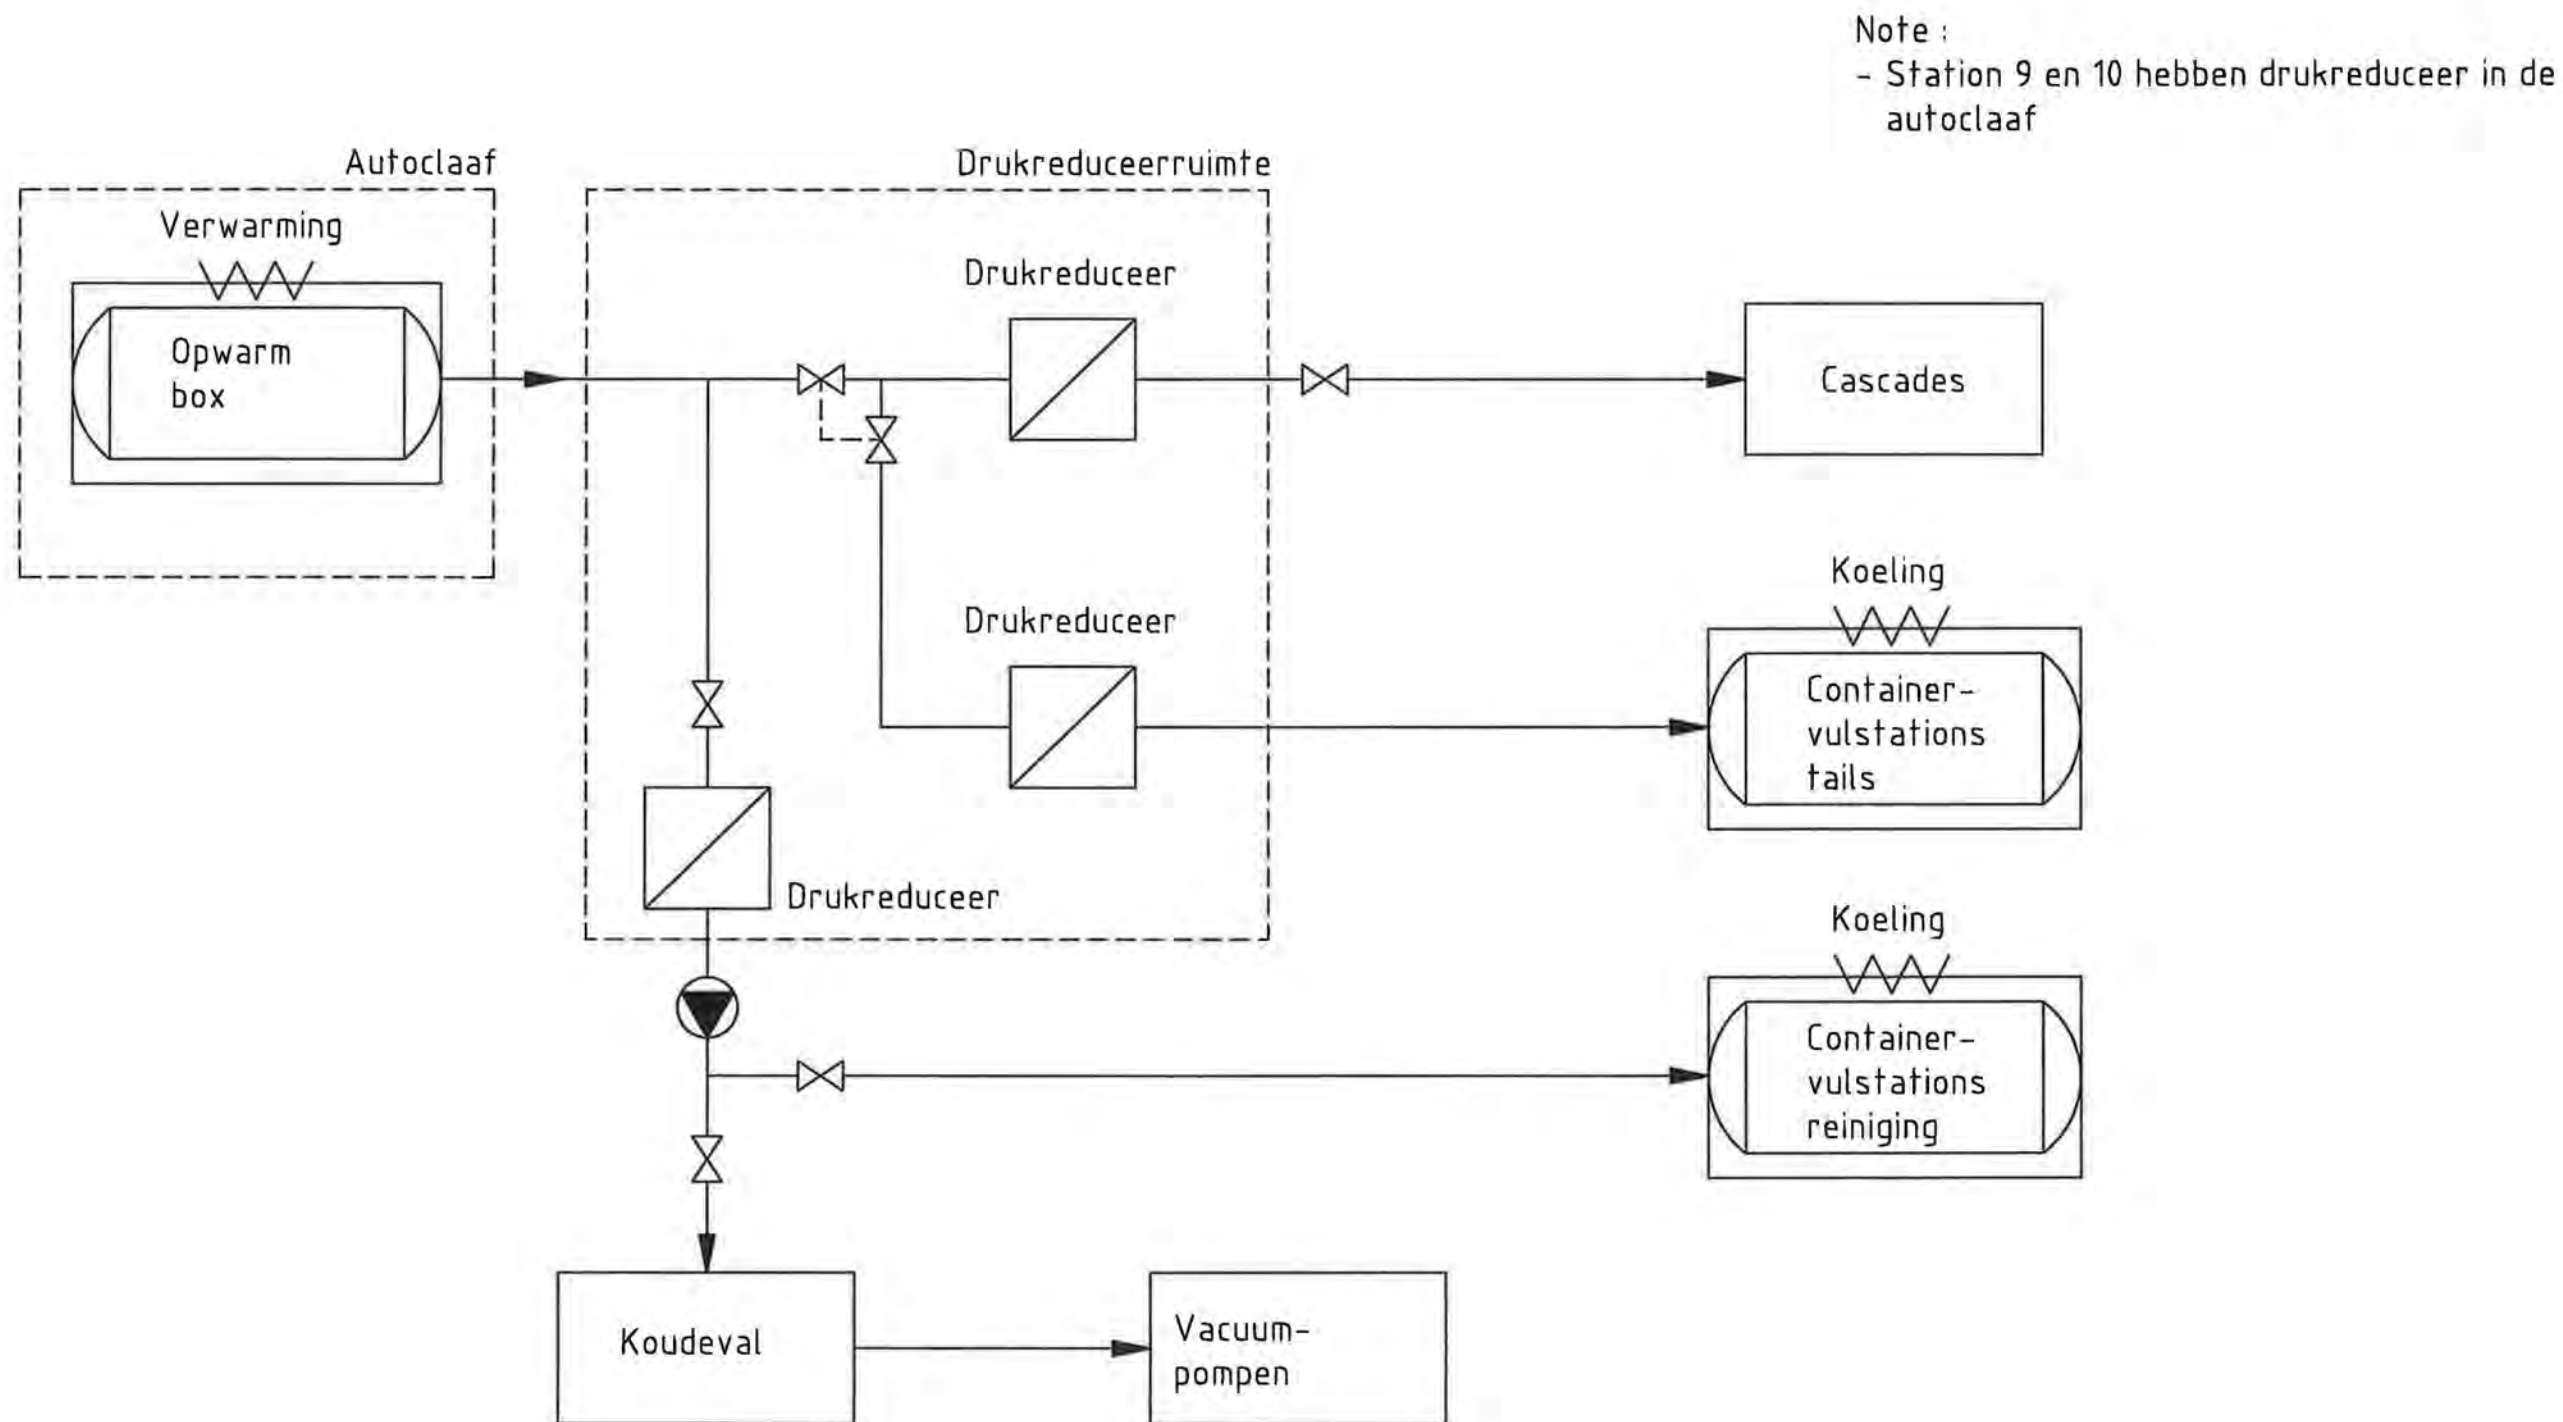

4										
3										
2										
1	08-09-2006	E. BORS	A. LOONEN	M. BUITELAAR	VERGUN. KEW	DEFINITIEF	REVISIE 1			
0	03-07-2006	E. BORS	A. LOONEN	M. BUITELAAR	VERGUN. KEW	DEFINITIEF	REVISIE 0			
NR.	REV	DATUM	GETEKEND	PAR	CONTR.	PAR	CONTR.	PAR	FASE	STATUS

PROJECTNAAM:	ONDERWERP:
VERGUNNING KEW (4500 tSW/Jaar)	PROCESSHEMA UF ₆ GASVOEDINGSSYSTEEM SP4

LARIXPLEIN 1, POSTBUS 80007 5600 JZ, EINDHOVEN NEDERLAND TEL. 040 - 2509250 FAX 040 - 2509251	FORMAAT: A3	FASE: VERGUN. KEW	OPDRACHTGEVER: 	LOCATIE, GEBOUW: ALMELO LAND: NEDERLAND	DOCUMENTNUMMER: 001-200346-00-00 FIGUUR 24
	SCHAAL: -/-	STATUS: DEFINITIEF			
	TEK.Nr.: Z1260 \ WF019				

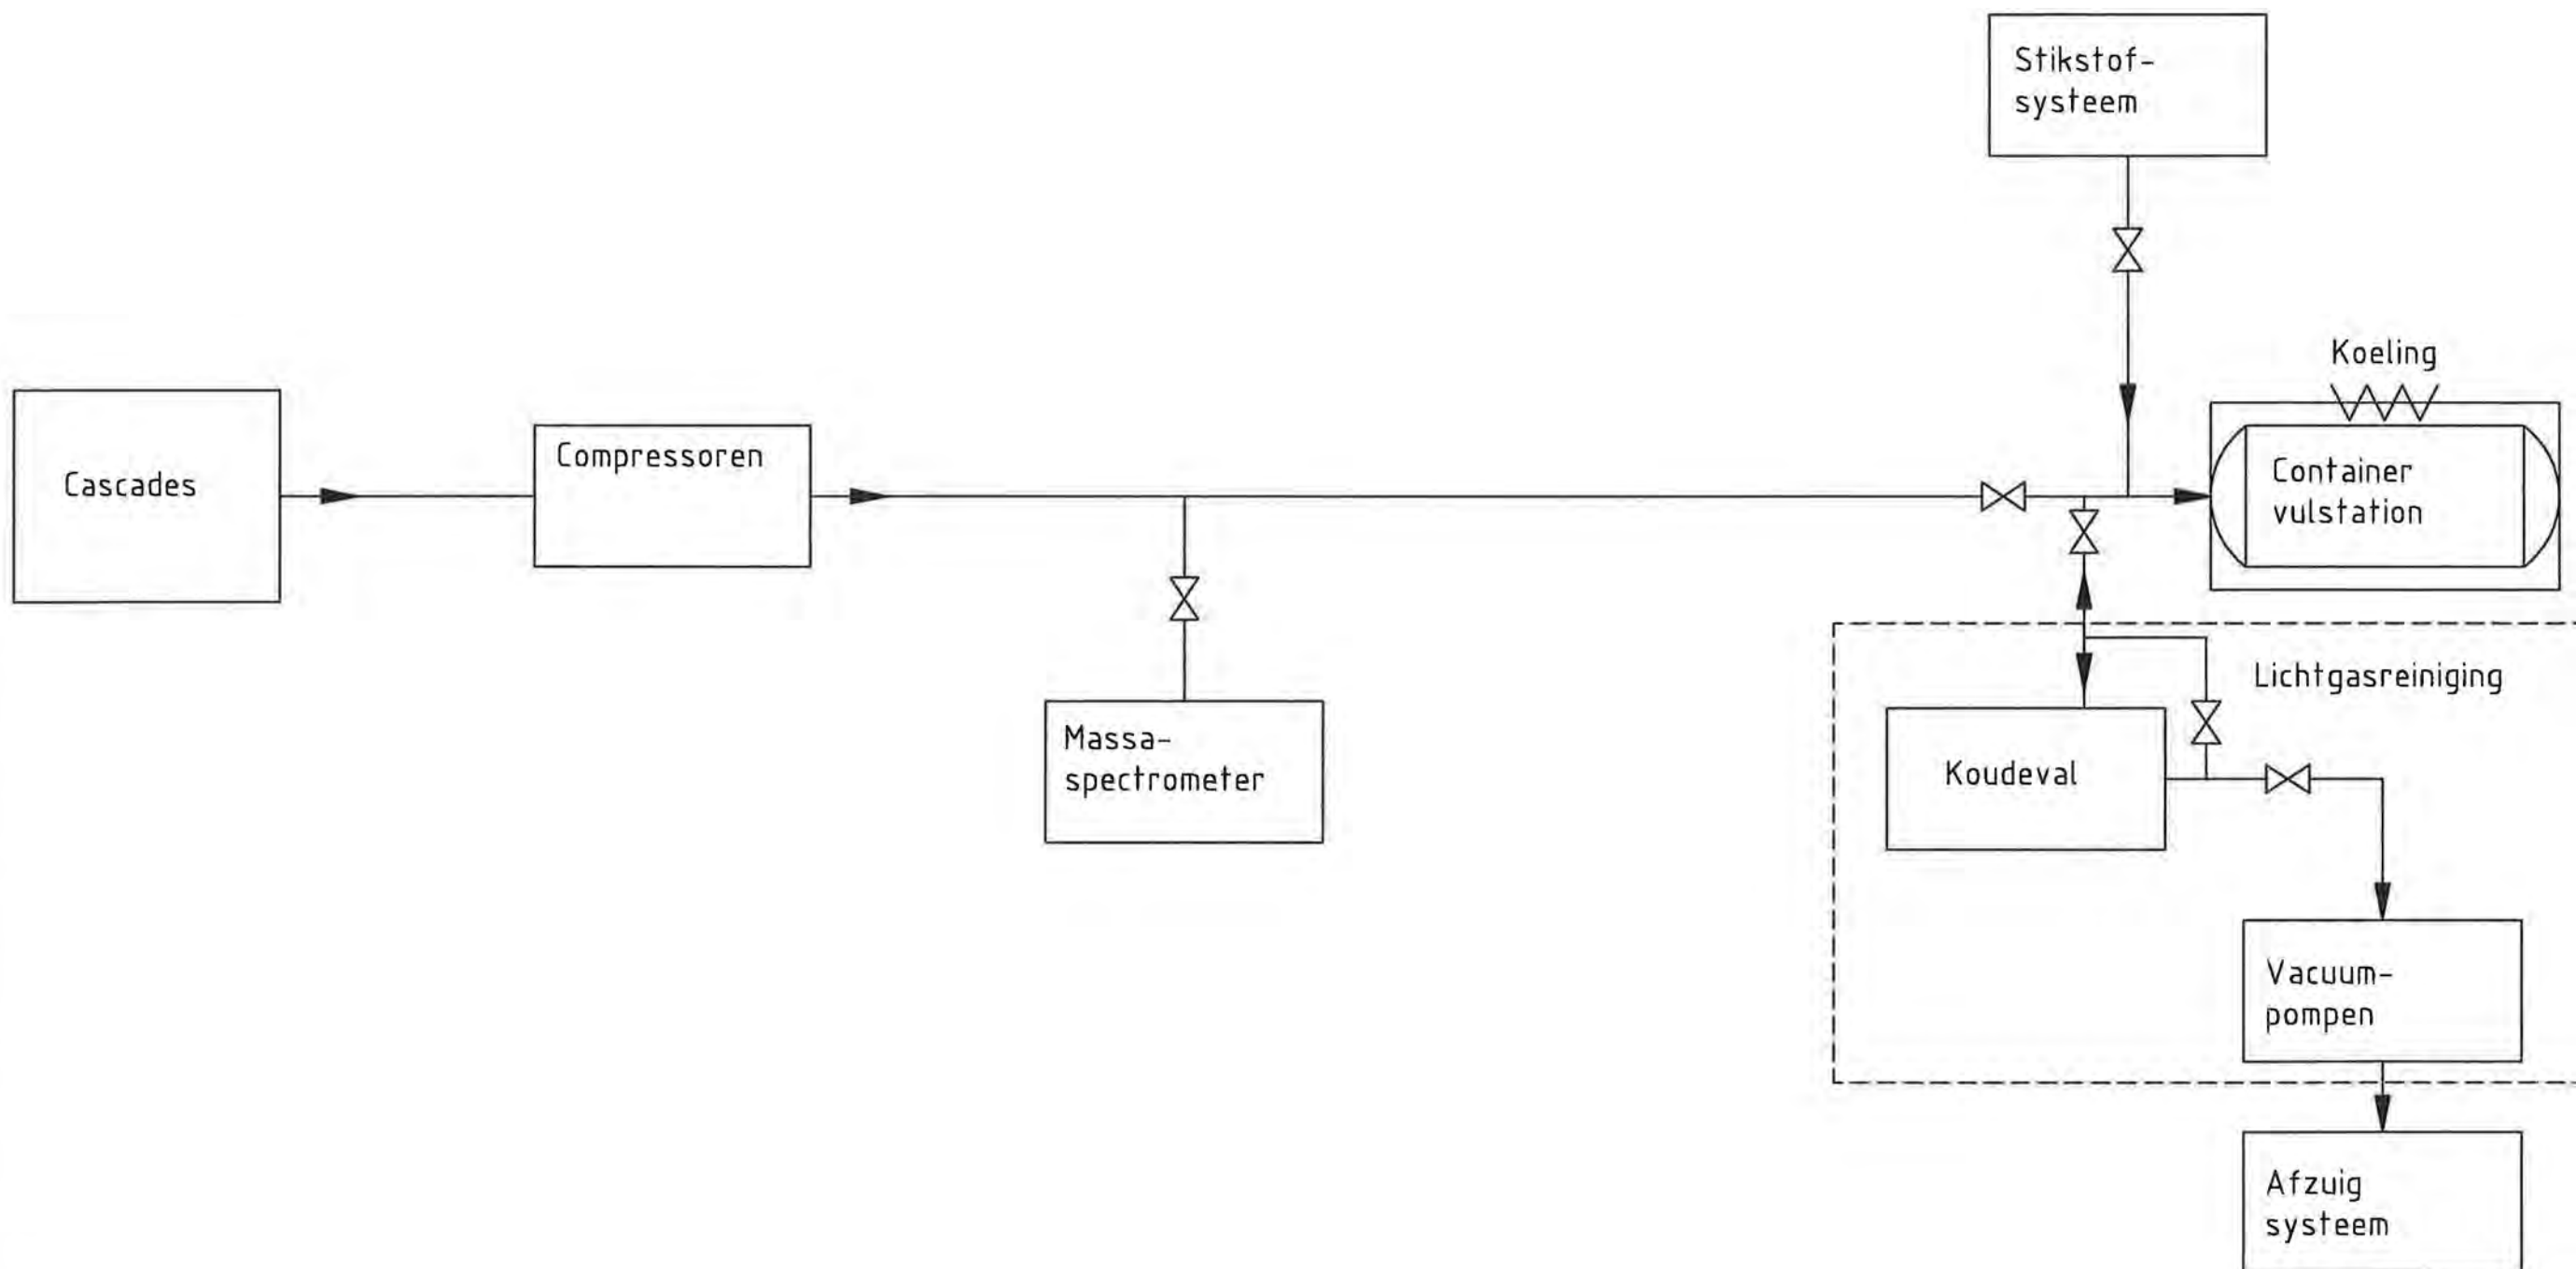


9											
8											
7											
6	08-09-2006	E. BORS	A. LOONEN	M. BUITELAAR	VERGUN. KEW	DEFINITIEF	REVISIE 6				
0	01-05-2006	E. BORS	A. LOONEN		STARTNOT MER	CONCEPT	REVISIE 0				
NR.	REV	DATUM	GETEKEND	PAR	CONTR.	PAR	CONTR.	PAR	FASE	STATUS	OMSCHRIJVING

PROJECTNAAM:	ONDERWERP:
VERGUNNING KEW (4500 tSW/Jaar)	PROCESSCHEMA TAKE-OFF SYSTEEM PRODUCT

 LARIXPLEIN 1, POSTBUS 80007 5600 JZ, EINDHOVEN NEDERLAND TEL. 040 - 2509250 FAX 040 - 2509251	FORMAAT: A3	FASE: VERGUN. KEW
	SCHAAL: -/-	STATUS: DEFINITIEF
	TEK.Nr.: Z1260 \ WF012	

OPDRACHTGEVER:	LOCATIE, GEBOUW:	DOCUMENTNUMMER:
	ALMELO	001-200328-00-00
	LAND: NEDERLAND	FIGUUR 25

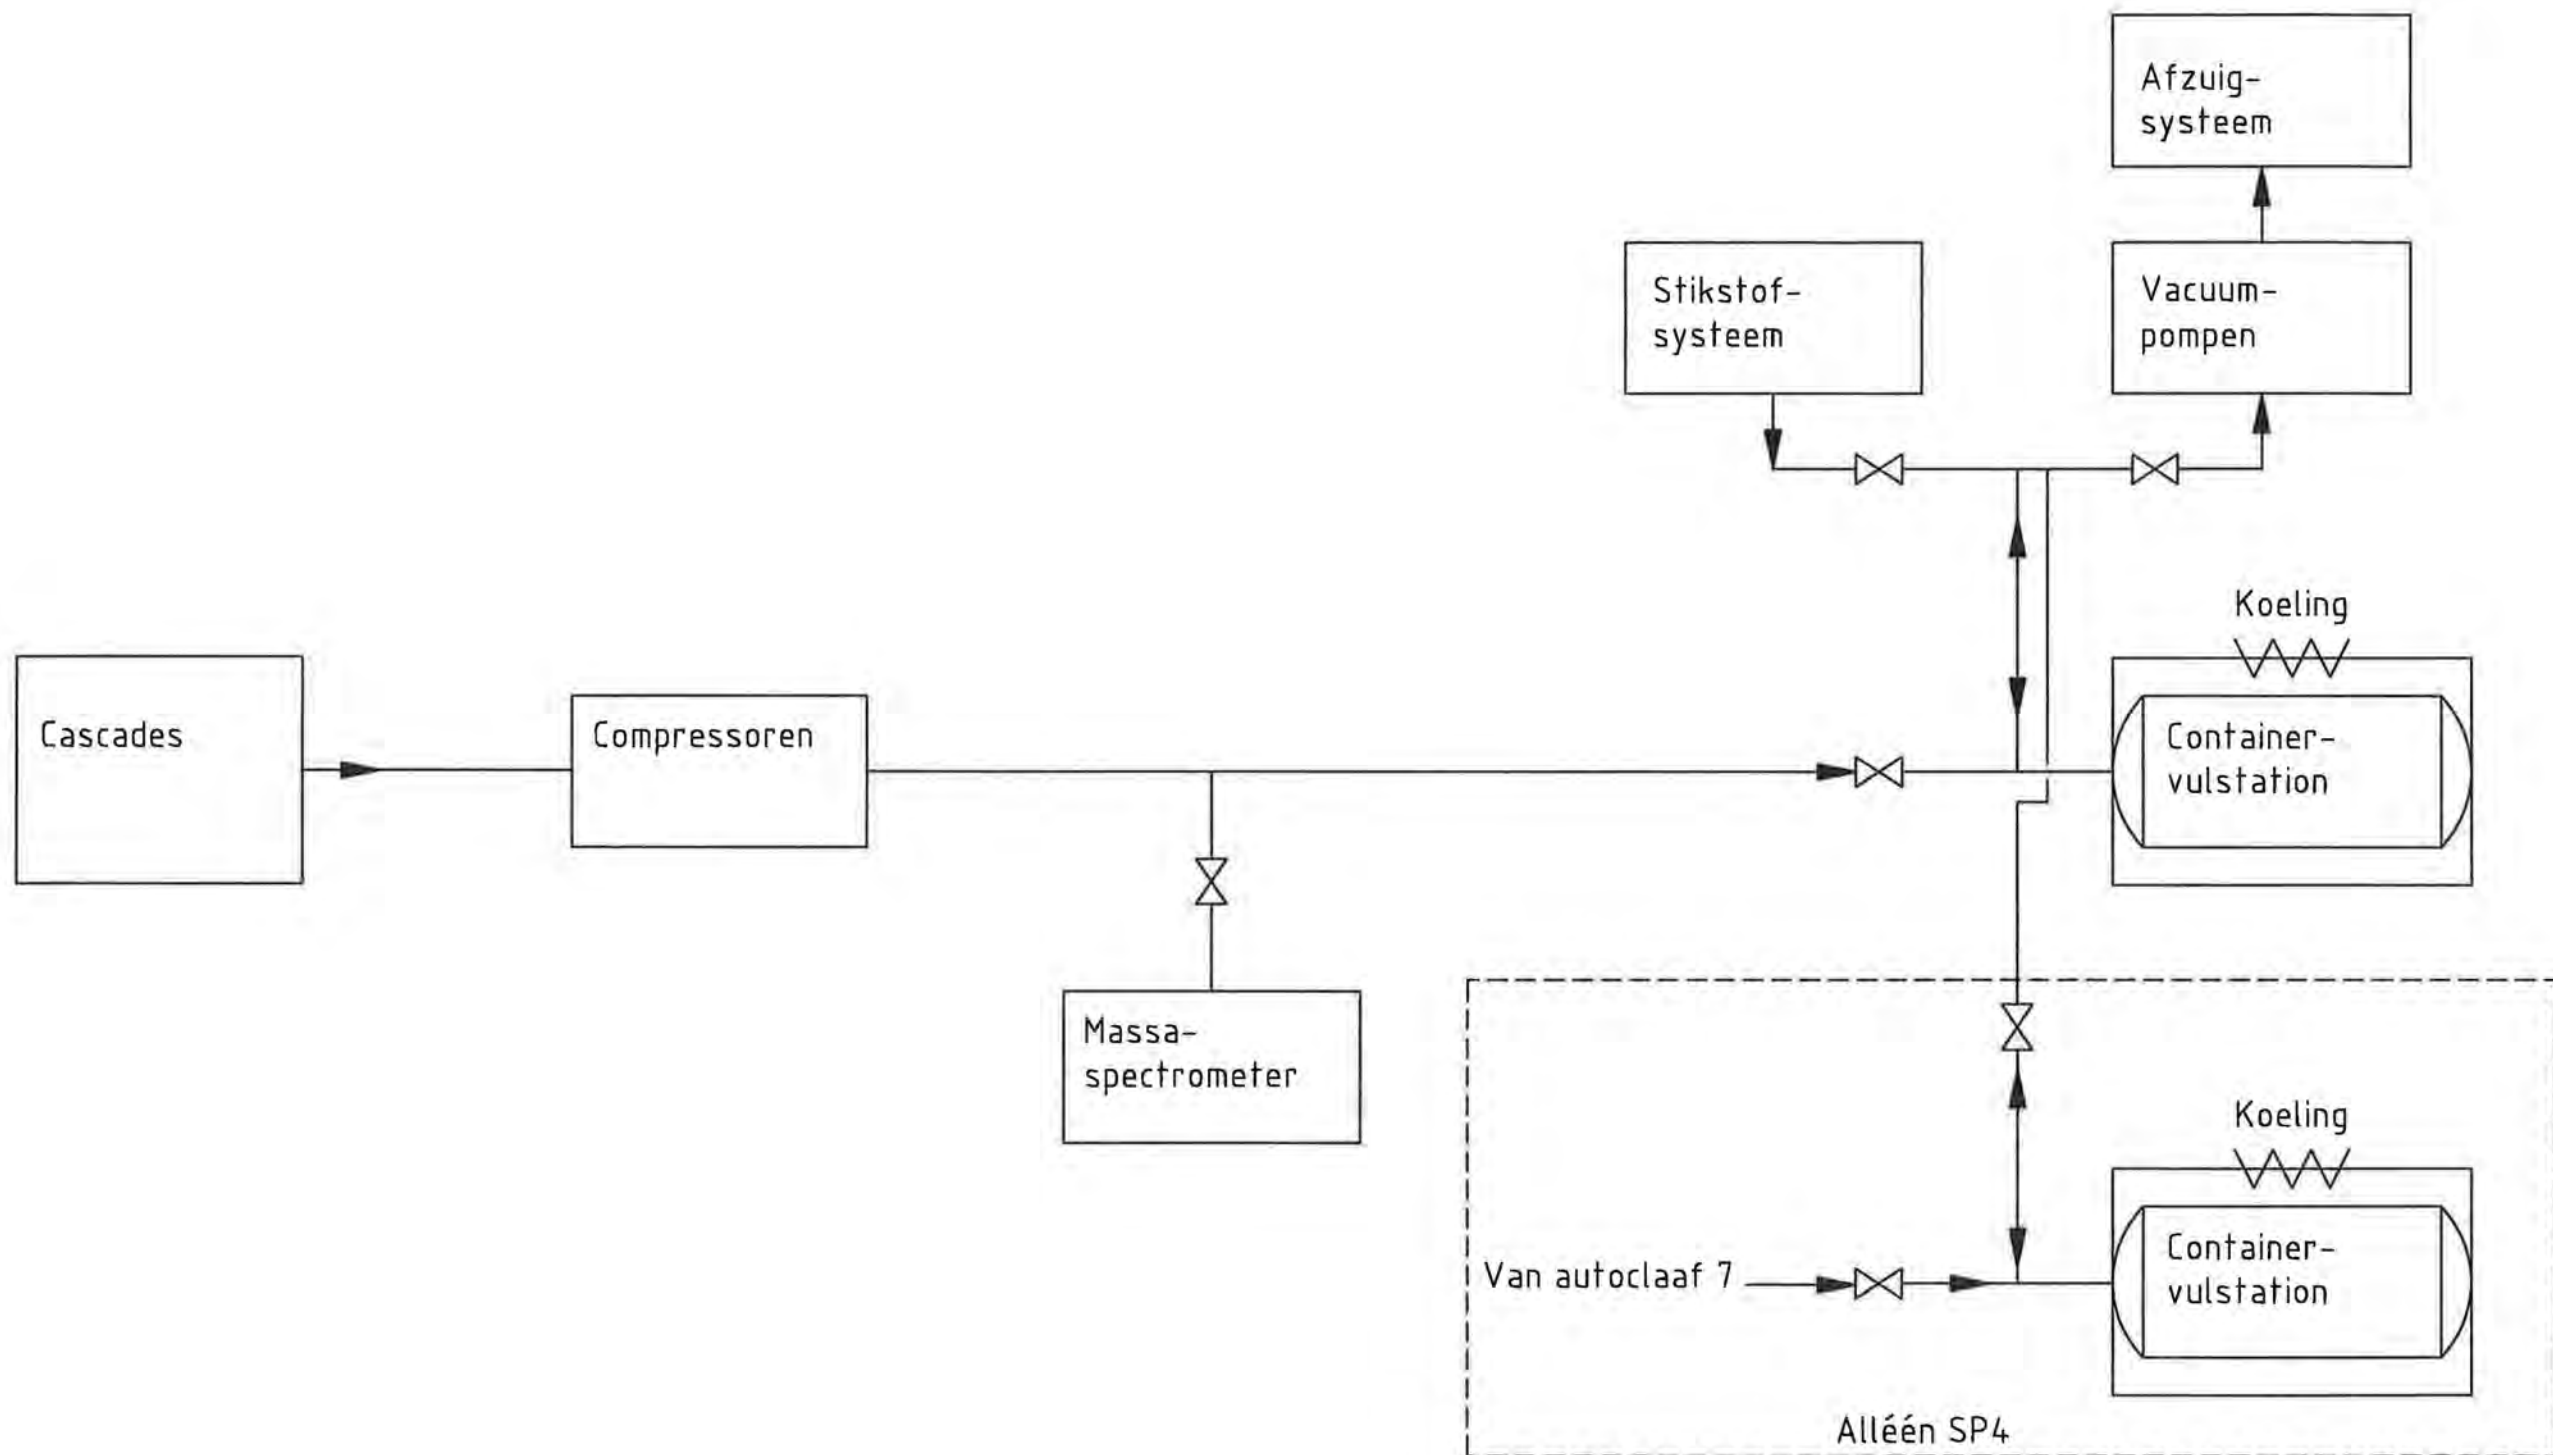


10											
9											
8											
7	20-09-2006	E. BORS		A. LOONEN		M. BUITELAAR	VERGUN. KEW	DEFINITIEF		REVISIE 7	
0	01-05-2006	E. BORS		A. LOONEN			STARTNOT MER	CONCEPT		REVISIE 0	
NR.	REV	DATUM	GETEKEND	PAR	CONTR.	PAR	CONTR.	PAR	FASE	STATUS	OMSCHRIJVING

PROJECTNAAM:	ONDERWERP:
VERGUNNING KEW (4500 tSW/Jaar)	PROCESSCHEMA TAKE-OFF SYSTEEM TAILS

 LARIXPLEIN 1, POSTBUS 80007 5600 JZ, EINDHOVEN NEDERLAND TEL. 040 - 2509250 FAX 040 - 2509251	FORMAAT: A3	FASE: VERGUN. KEW
	SCHAAL: -/-	STATUS: DEFINITIEF
	TEK.Nr.: Z1260 \ WF006	


OPDRACHTGEVER:	LOCATIE, GEBOUW:	DOCUMENTNUMMER:
	ALMELO LAND: NEDERLAND	001-200315-00-00 FIGUUR 26

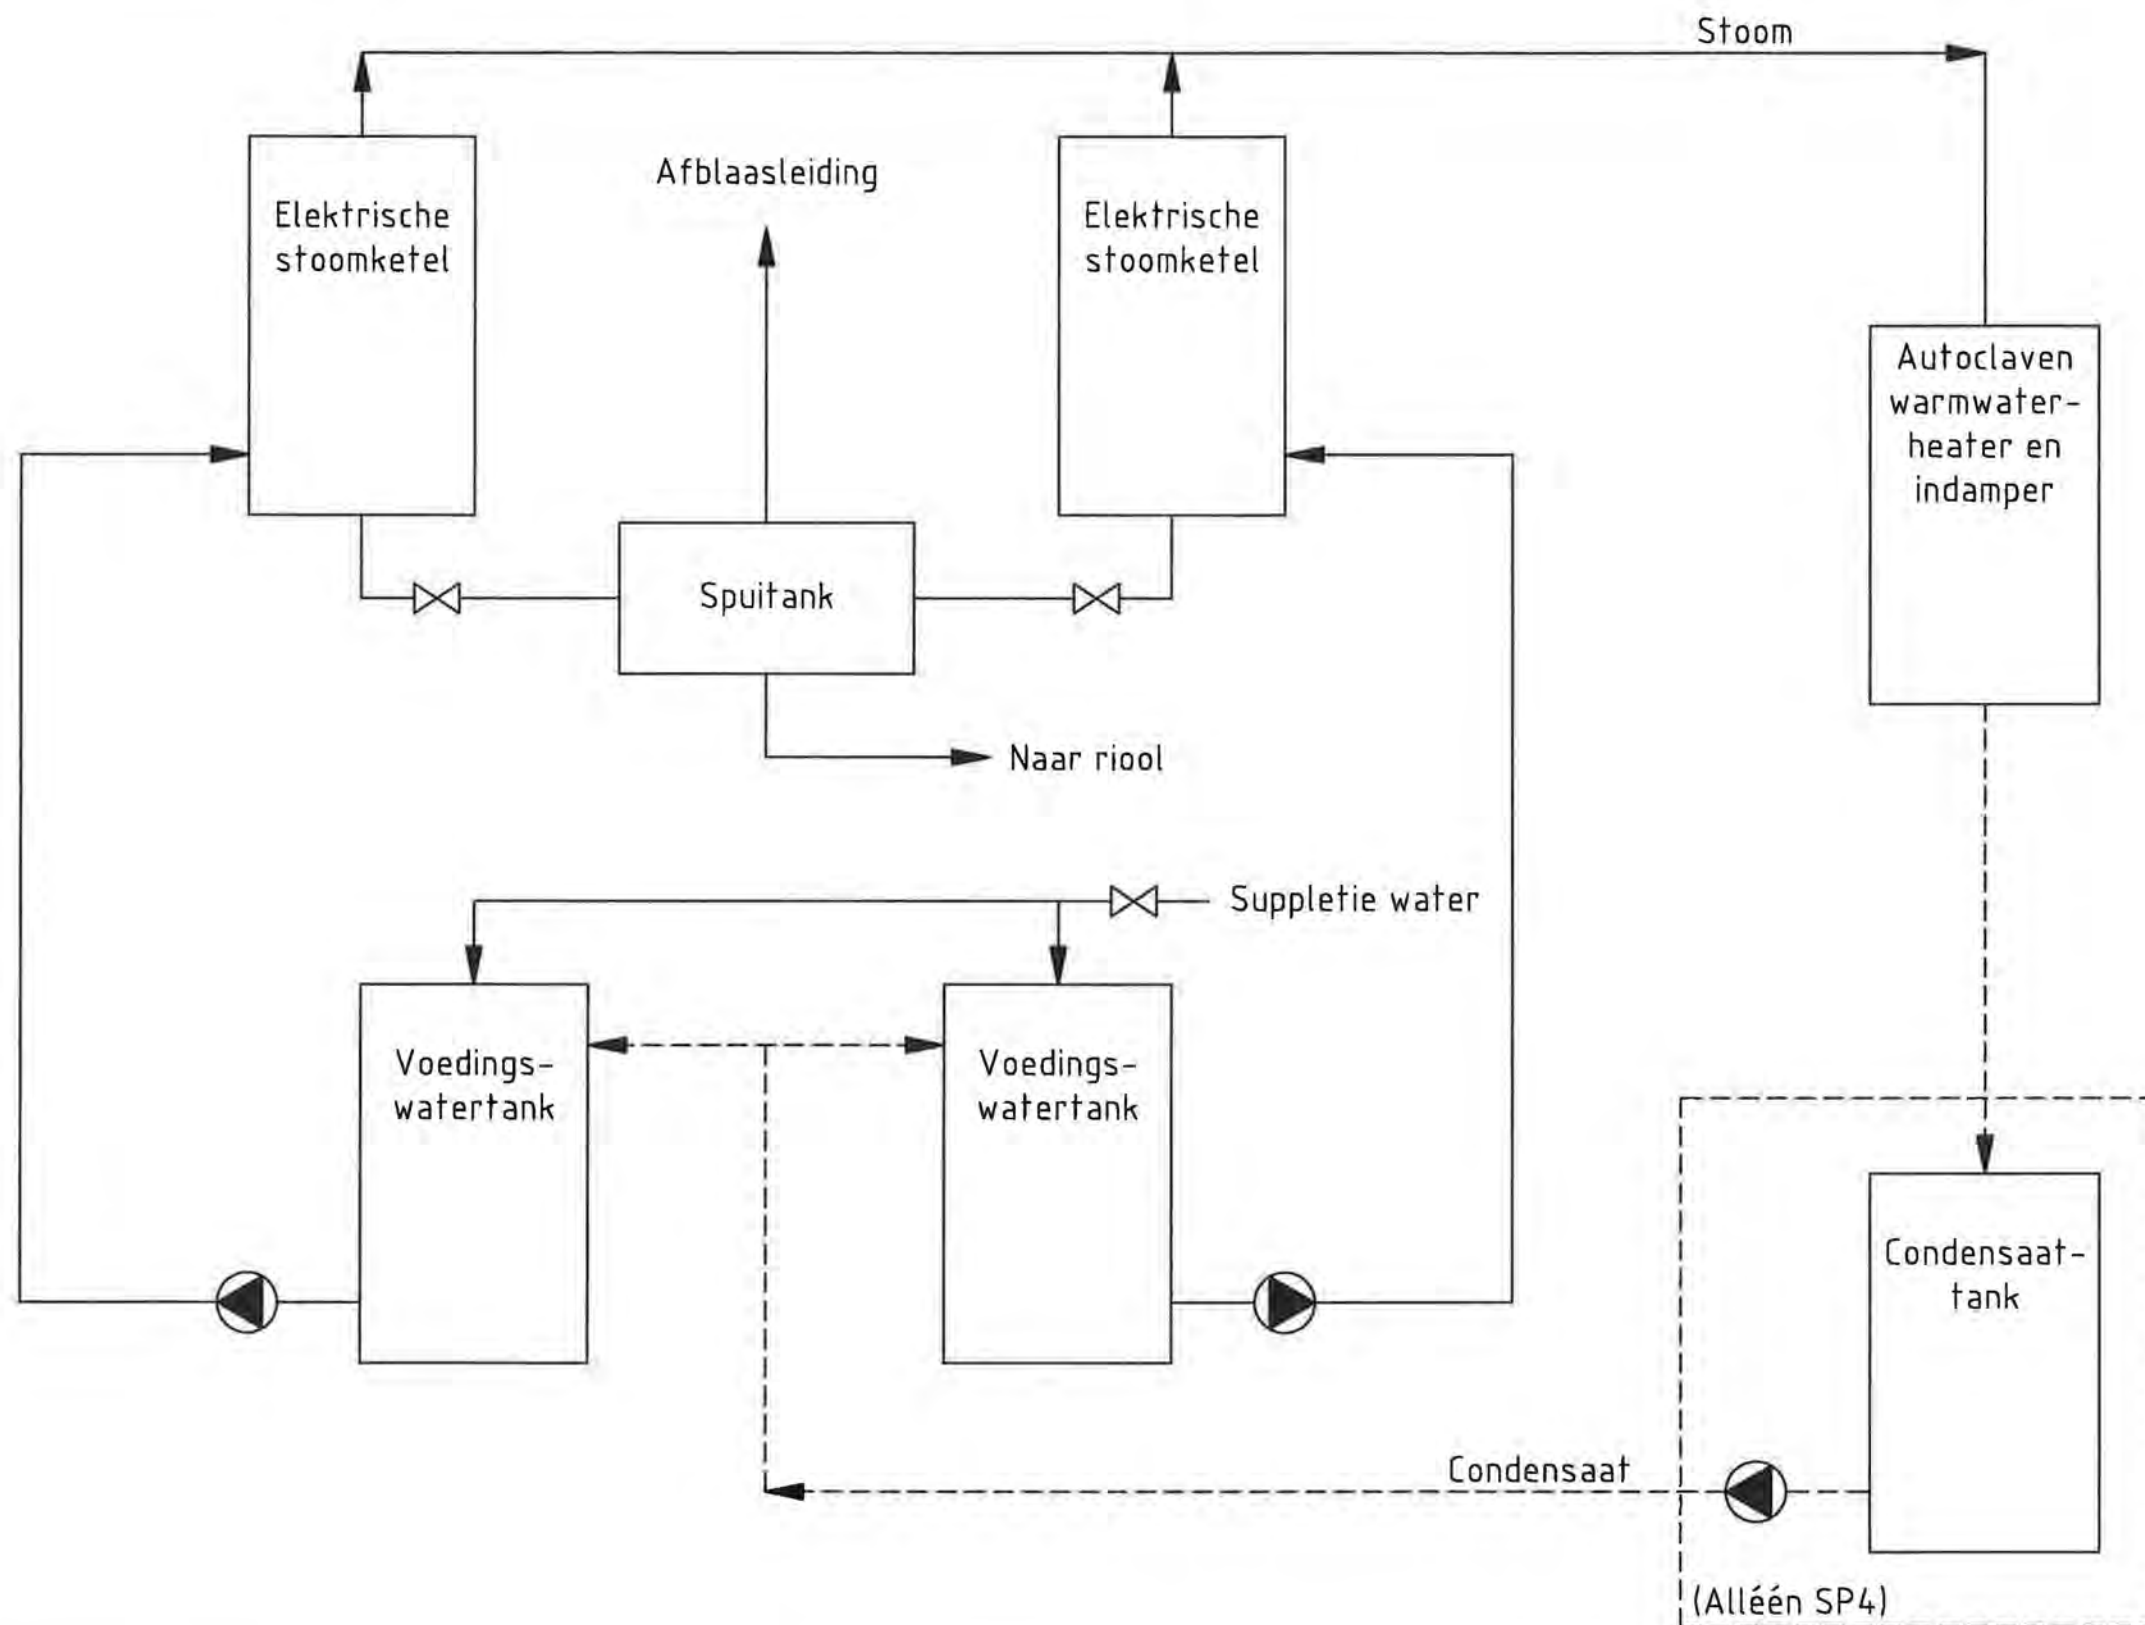

7									
6									
5									
4	08-09-2006	E. BORS	A. LOONEN	M. BUITELAAR	VERGUN. KEW	DEFINITIEF	REVISIE 4		
0	08-05-2006	E. BORS	A. LOONEN		VERGUN. KEW	CONCEPT	REVISIE 0		
NR.	REV	DATUM	GETEKEND	PAR	CONTR.	PAR	FASE	STATUS	OMSCHRIJVING

PROJECTNAAM:	ONDERWERP:
VERGUNNING KEW (4500 tSW/Jaar)	PROCESSCHEMA STOOMSYSTEEM

LARIXPLEIN 1, POSTBUS 80007 5600 JZ, EINDHOVEN NEDERLAND TEL. 040 - 2509250 FAX 040 - 2509251	FORMAAT: A3	FASE: VERGUN. KEW	OPDRACHTGEVER:	LOCATIE, GEBOUW:	DOCUMENTNUMMER:
	SCHAAL: -/-	STATUS: DEFINITIEF		ALMELO	001-200317-00-00
	TEK.Nr.: Z1260 \ WB010			NEDERLAND	FIGUUR 27

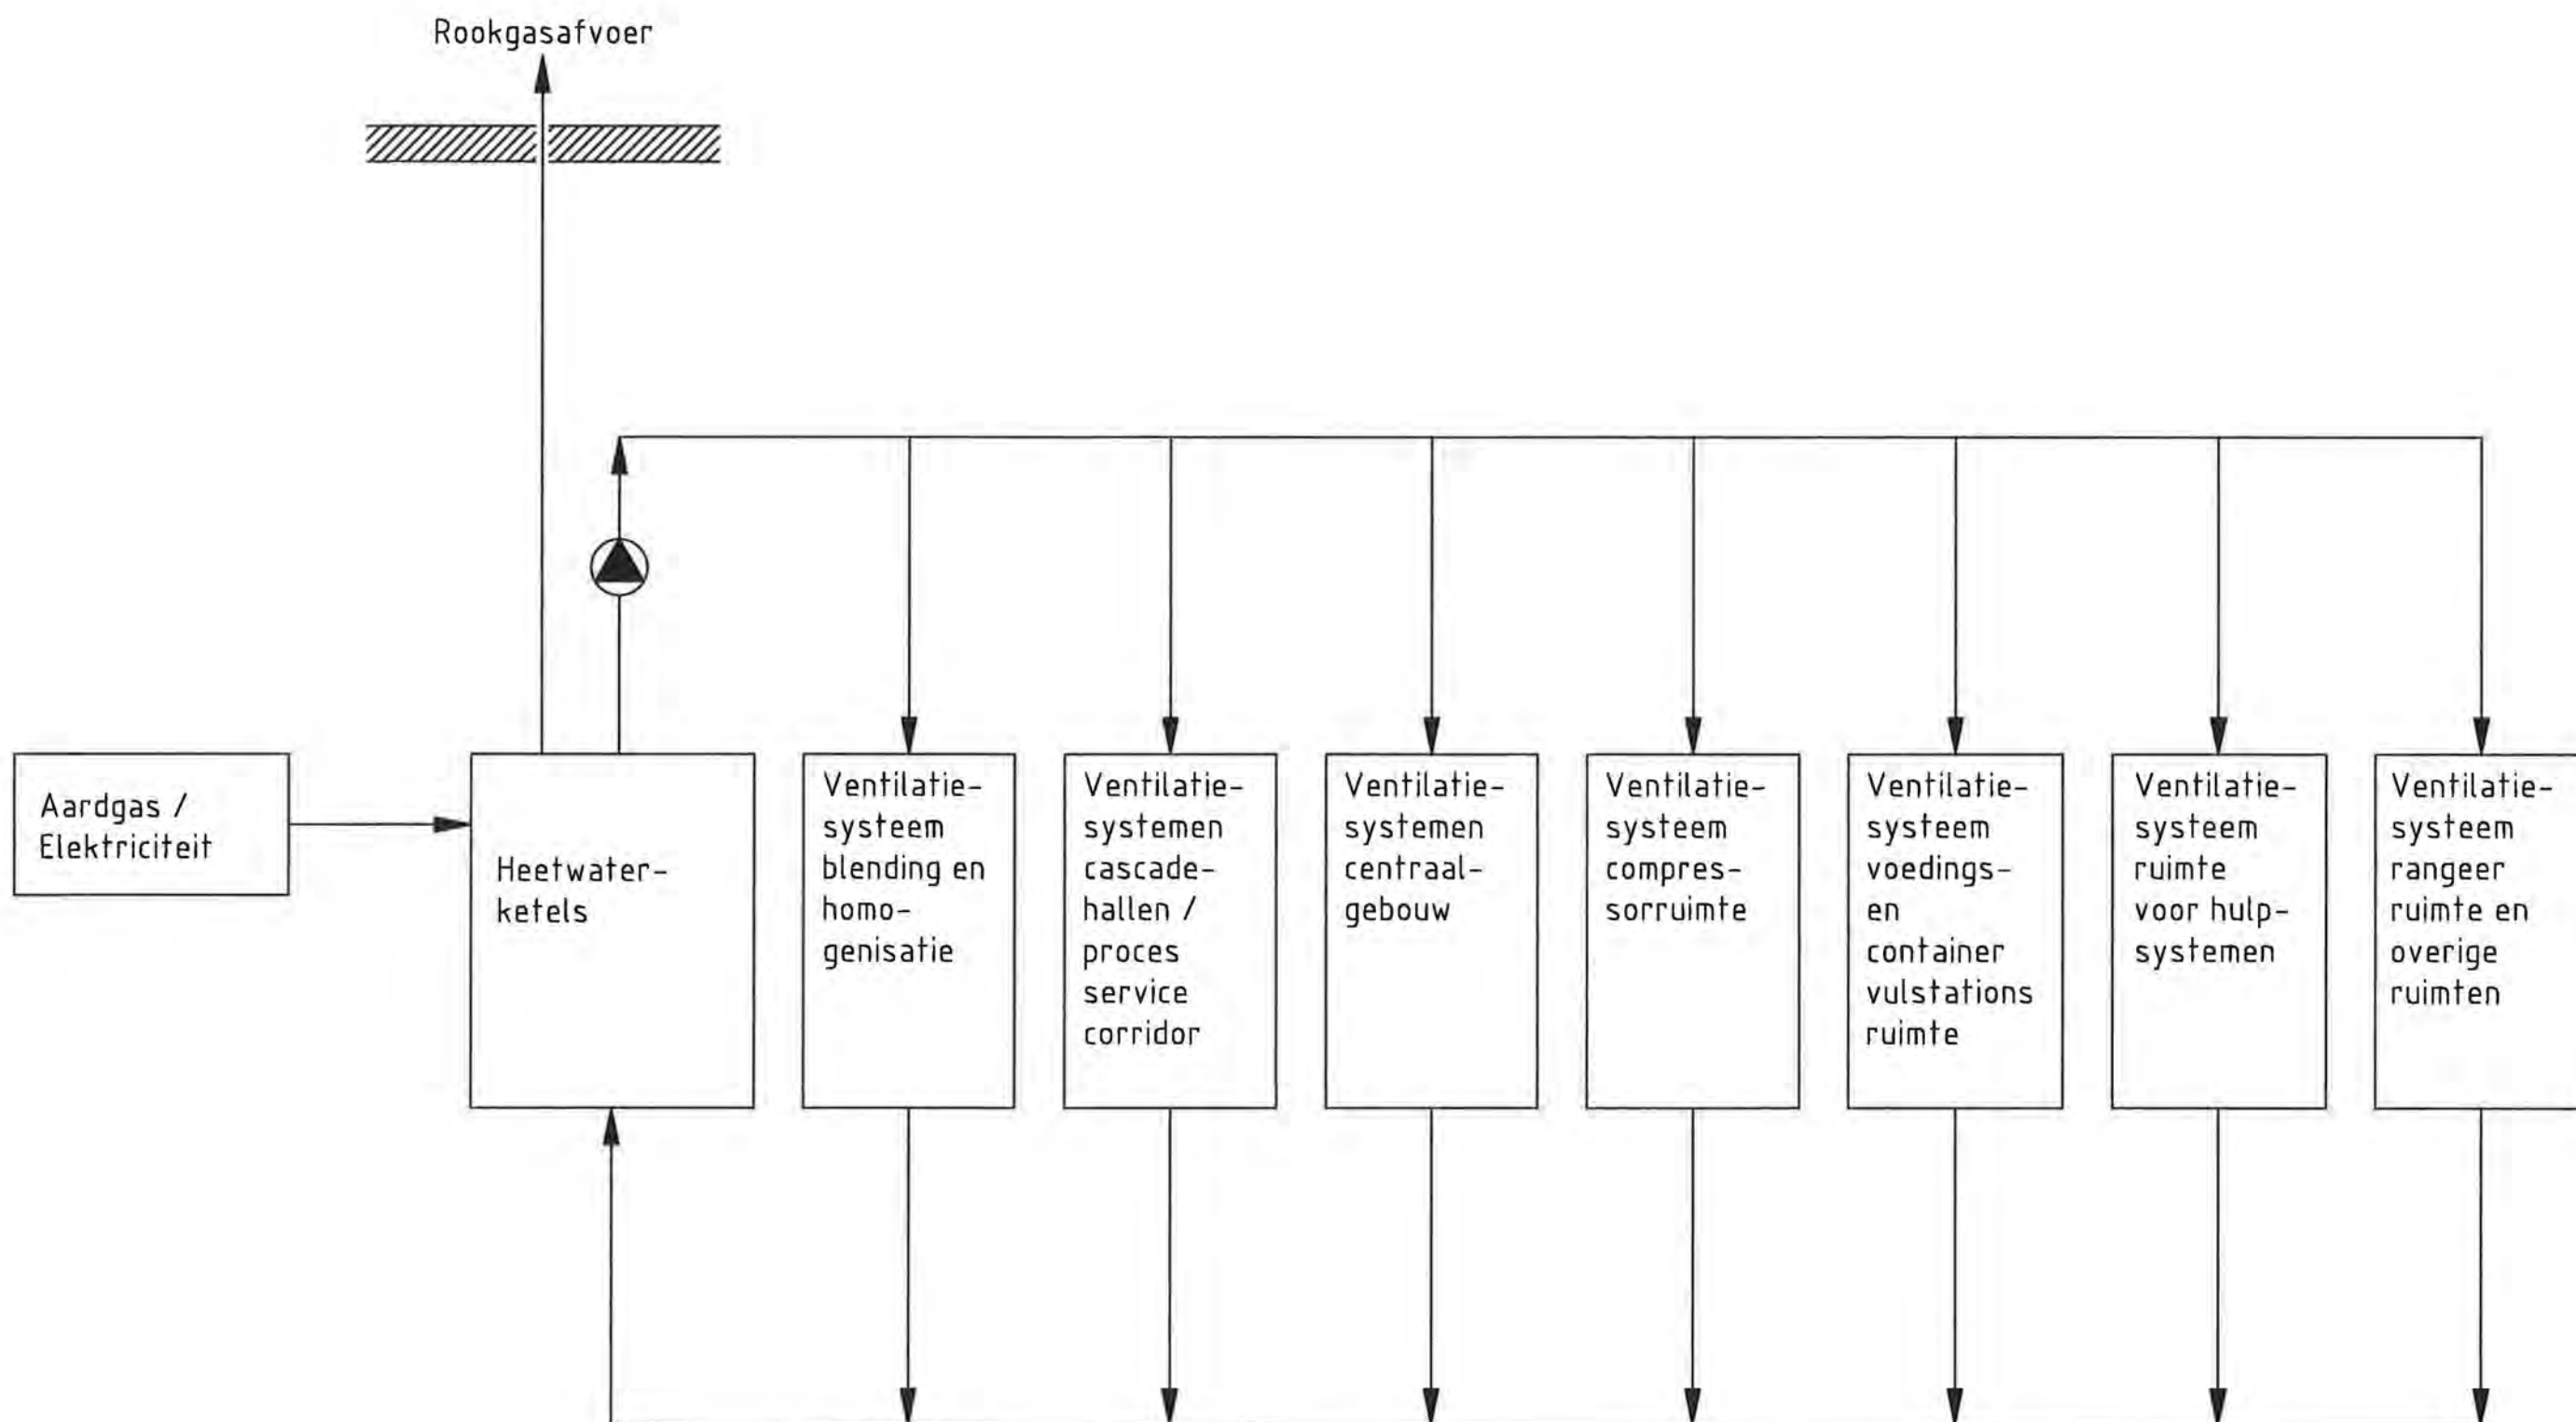


7											
6											
5											
4	03-07-2006	E. BORS	A. LOONEN	M. BUITELAAR	VERGUN. KEW	CONCEPT	REVISIE 1				
0	01-05-2006	E. BORS	A. LOONEN		STARTNOT MER	CONCEPT	REVISIE 0				
NR.	REV	DATUM	GETEKEND	PAR	CONTR.	PAR	CONTR.	PAR	FASE	STATUS	OMSCHRIJVING

PROJECTNAAM:	ONDERWERP:
VERGUNNING KEW (4500 tSW/Jaar)	PROCESSHEMA HEETWATERSYSTEEM

 LARIXPLEIN 1, POSTBUS 80007 5600 JZ, EINDHOVEN NEDERLAND TEL. 040 - 2509250 FAX 040 - 2509251	FORMAAT: A3	FASE: VERGUN. KEW	OPDRACHTGEVER: 	LOCATIE, GEBOUW:	DOCUMENTNUMMER:
	SCHAAL: -/-	STATUS: DEFINITIEF		ALMELO	
	TEK.Nr.: Z1260 \ WB011			LAND: NEDERLAND	
					001-200318-00-00 FIGUUR 28

All rights strictly reserved.
Reproduction and/or issue to third parties in any form whatsoever
is not permitted without written authority from DHV A/B.

Niets van deze tekening mag worden vervoelvoudigd en/of openbaar gemaakt d.m.v. druk, fotokopie, microfilm
of op welke andere wijze ook, zonder voorafgaande schriftelijke toestemming van DHV A/B, noch zonder
een dergelijke toestemming worden gebruikt voor enig ander werk dan waarvoor het is vervaardigd.

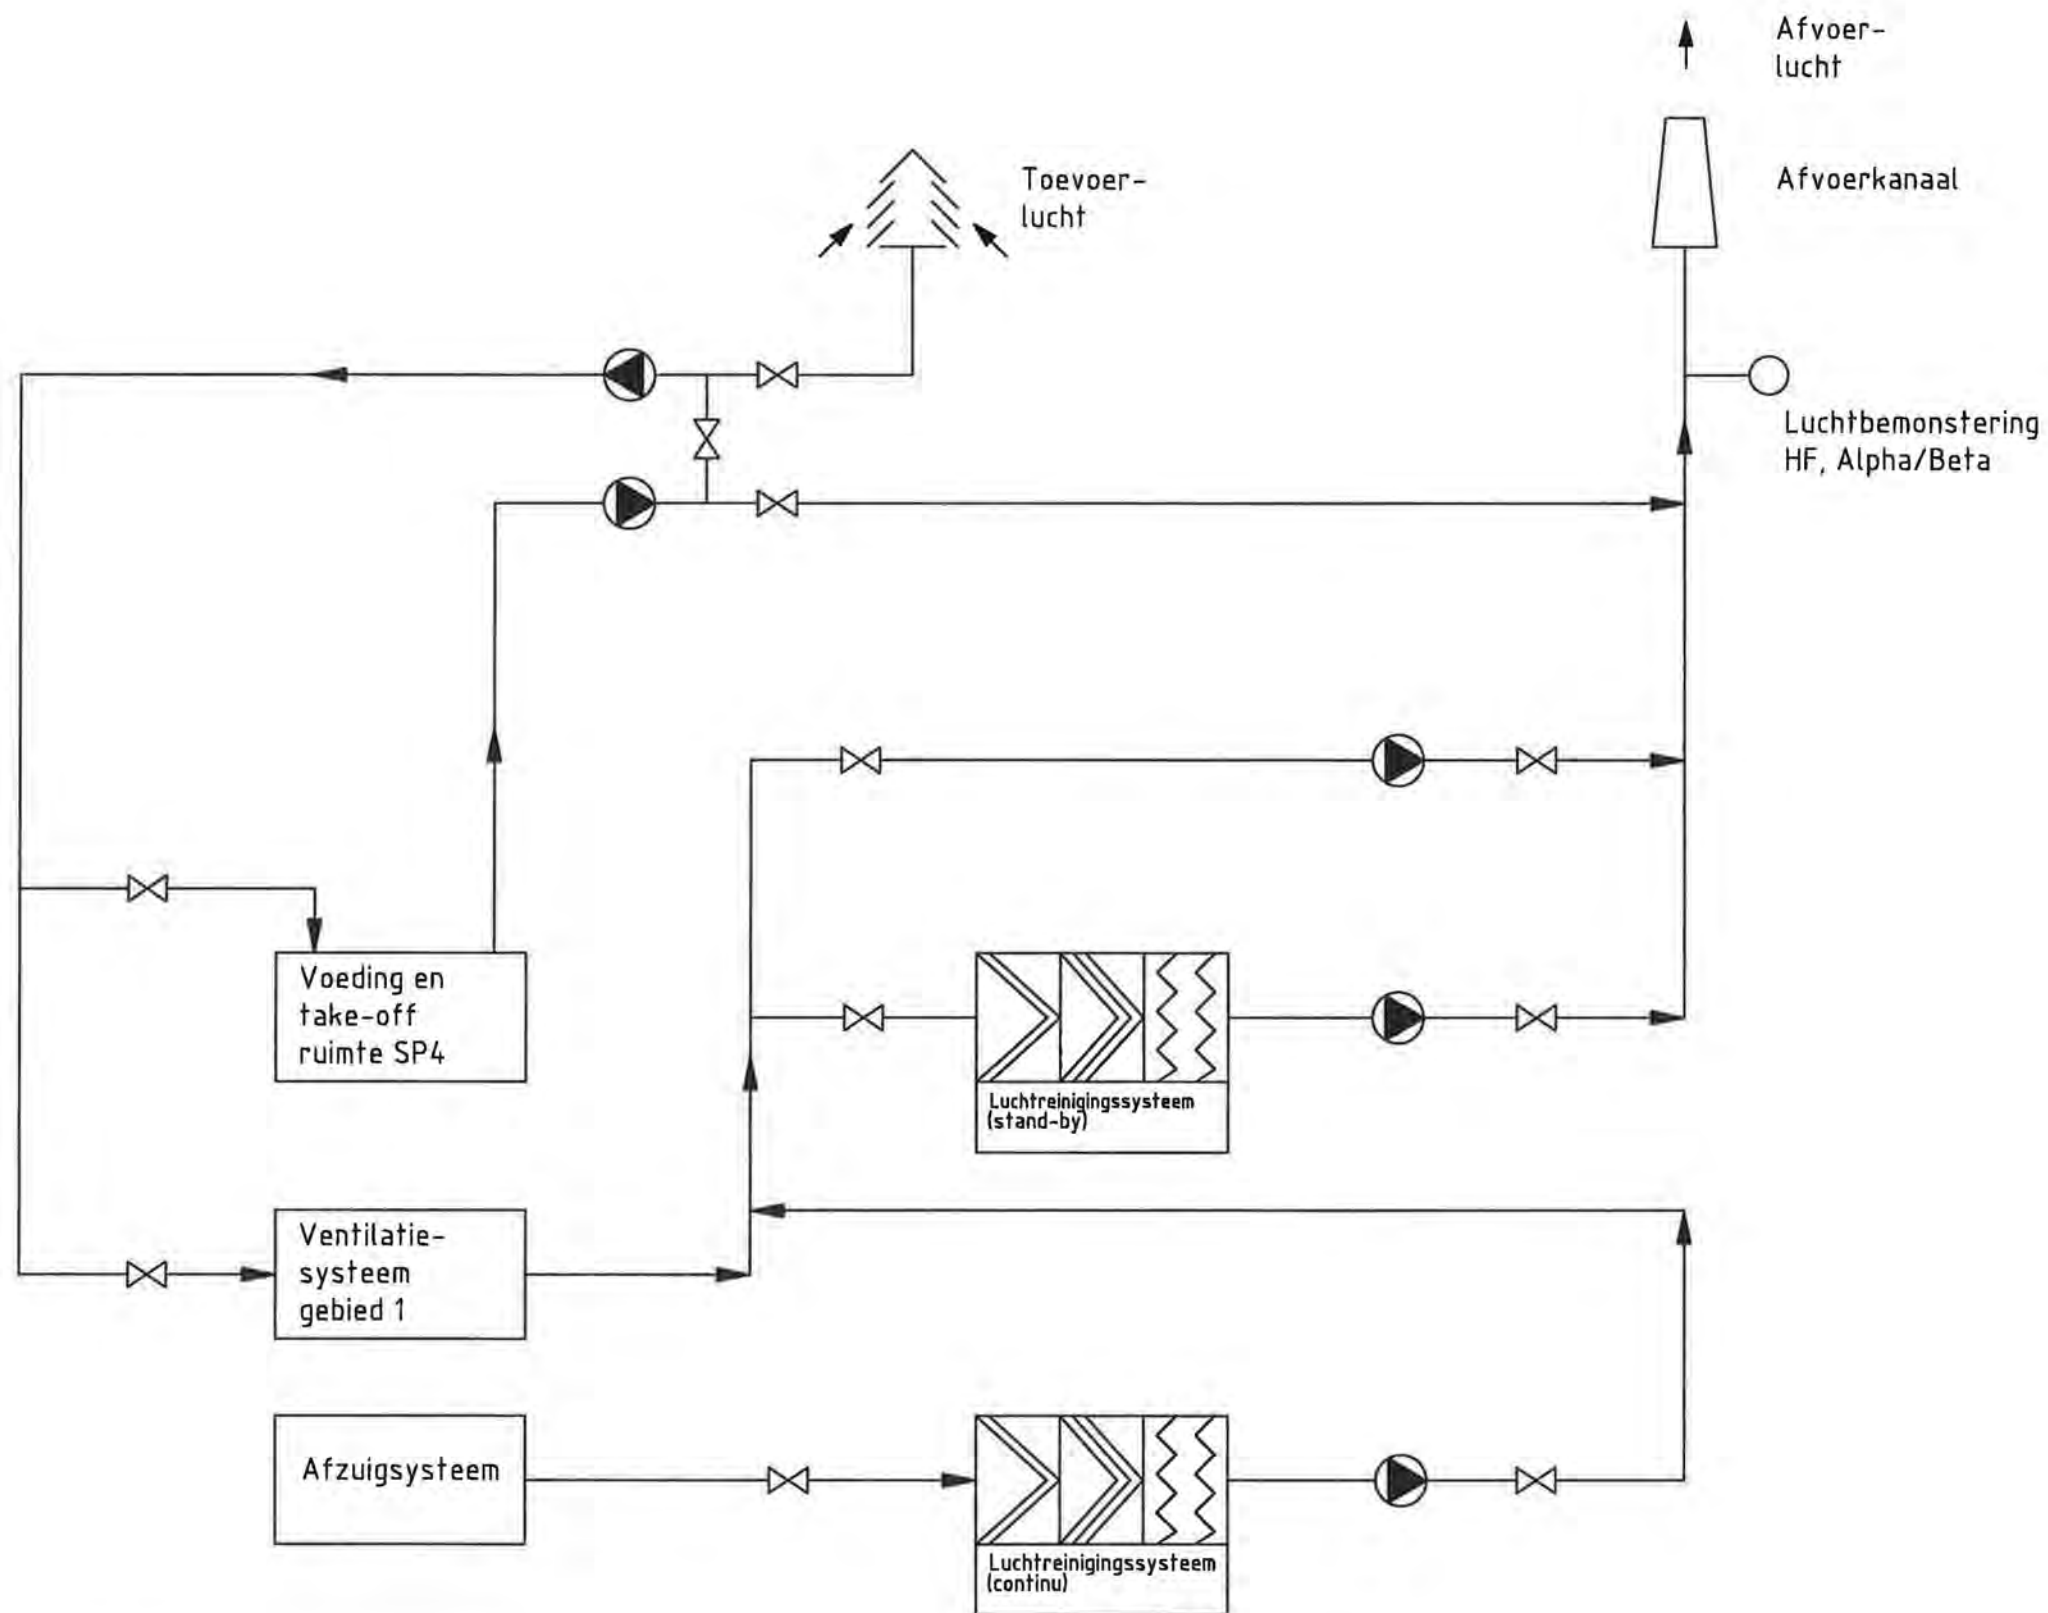


10										
9										
8										
7	20-09-2006	E. BORS	A. LOONEN	M. BUITELAAR	VERGUN. KEW	DEFINITIEF	REVISIE 7			
0	01-05-2006	E. BORS	A. LOONEN	M. BUITELAAR	STARTNOT MER	CONCEPT	REVISIE 0			
NR.	REV	DATUM	GETEKEND	PAR	CONTR.	PAR	CONTR.	PAR	FASE	STATUS

PROJECTNAAM:	ONDERWERP:
VERGUNNING KEW (4500 tSW/Jaar)	PROCESSCHEMA VENTILATIE- EN AFZUIGSYSTEEM SP4/CSB

 LARIXPLEIN 1, POSTBUS 80007 5600 JZ, EINDHOVEN NEDERLAND TEL. 040 - 2509250 FAX 040 - 2509251	FORMAAT: A3	FASE: VERGUN. KEW	OPDRACHTGEVER:	LOCATIE, GEBOUW:	DOCUMENTNUMMER:
	SCHAAL: -/-	STATUS: DEFINITIEF		ALMELO	001-200319-00-00
	TEK.Nr.: Z1260 \ WF008			LAND: NEDERLAND	FIGUUR 29

All rights strictly reserved.
Reproduction and/or issue to third parties in any form whatsoever is not permitted without written authority from DHV A/B.


Niets van deze tekening mag worden vervoerdigd en/of openbaar gemaakt d.m.v. druk, fotokopie, microfilm of op welke andere wijze ook, zonder voorafgaande schriftelijke toestemming van DHV A/B, noch zonder een dergelijke toestemming worden gebruikt voor enig ander werk dan waarvoor het is vervaardigd.

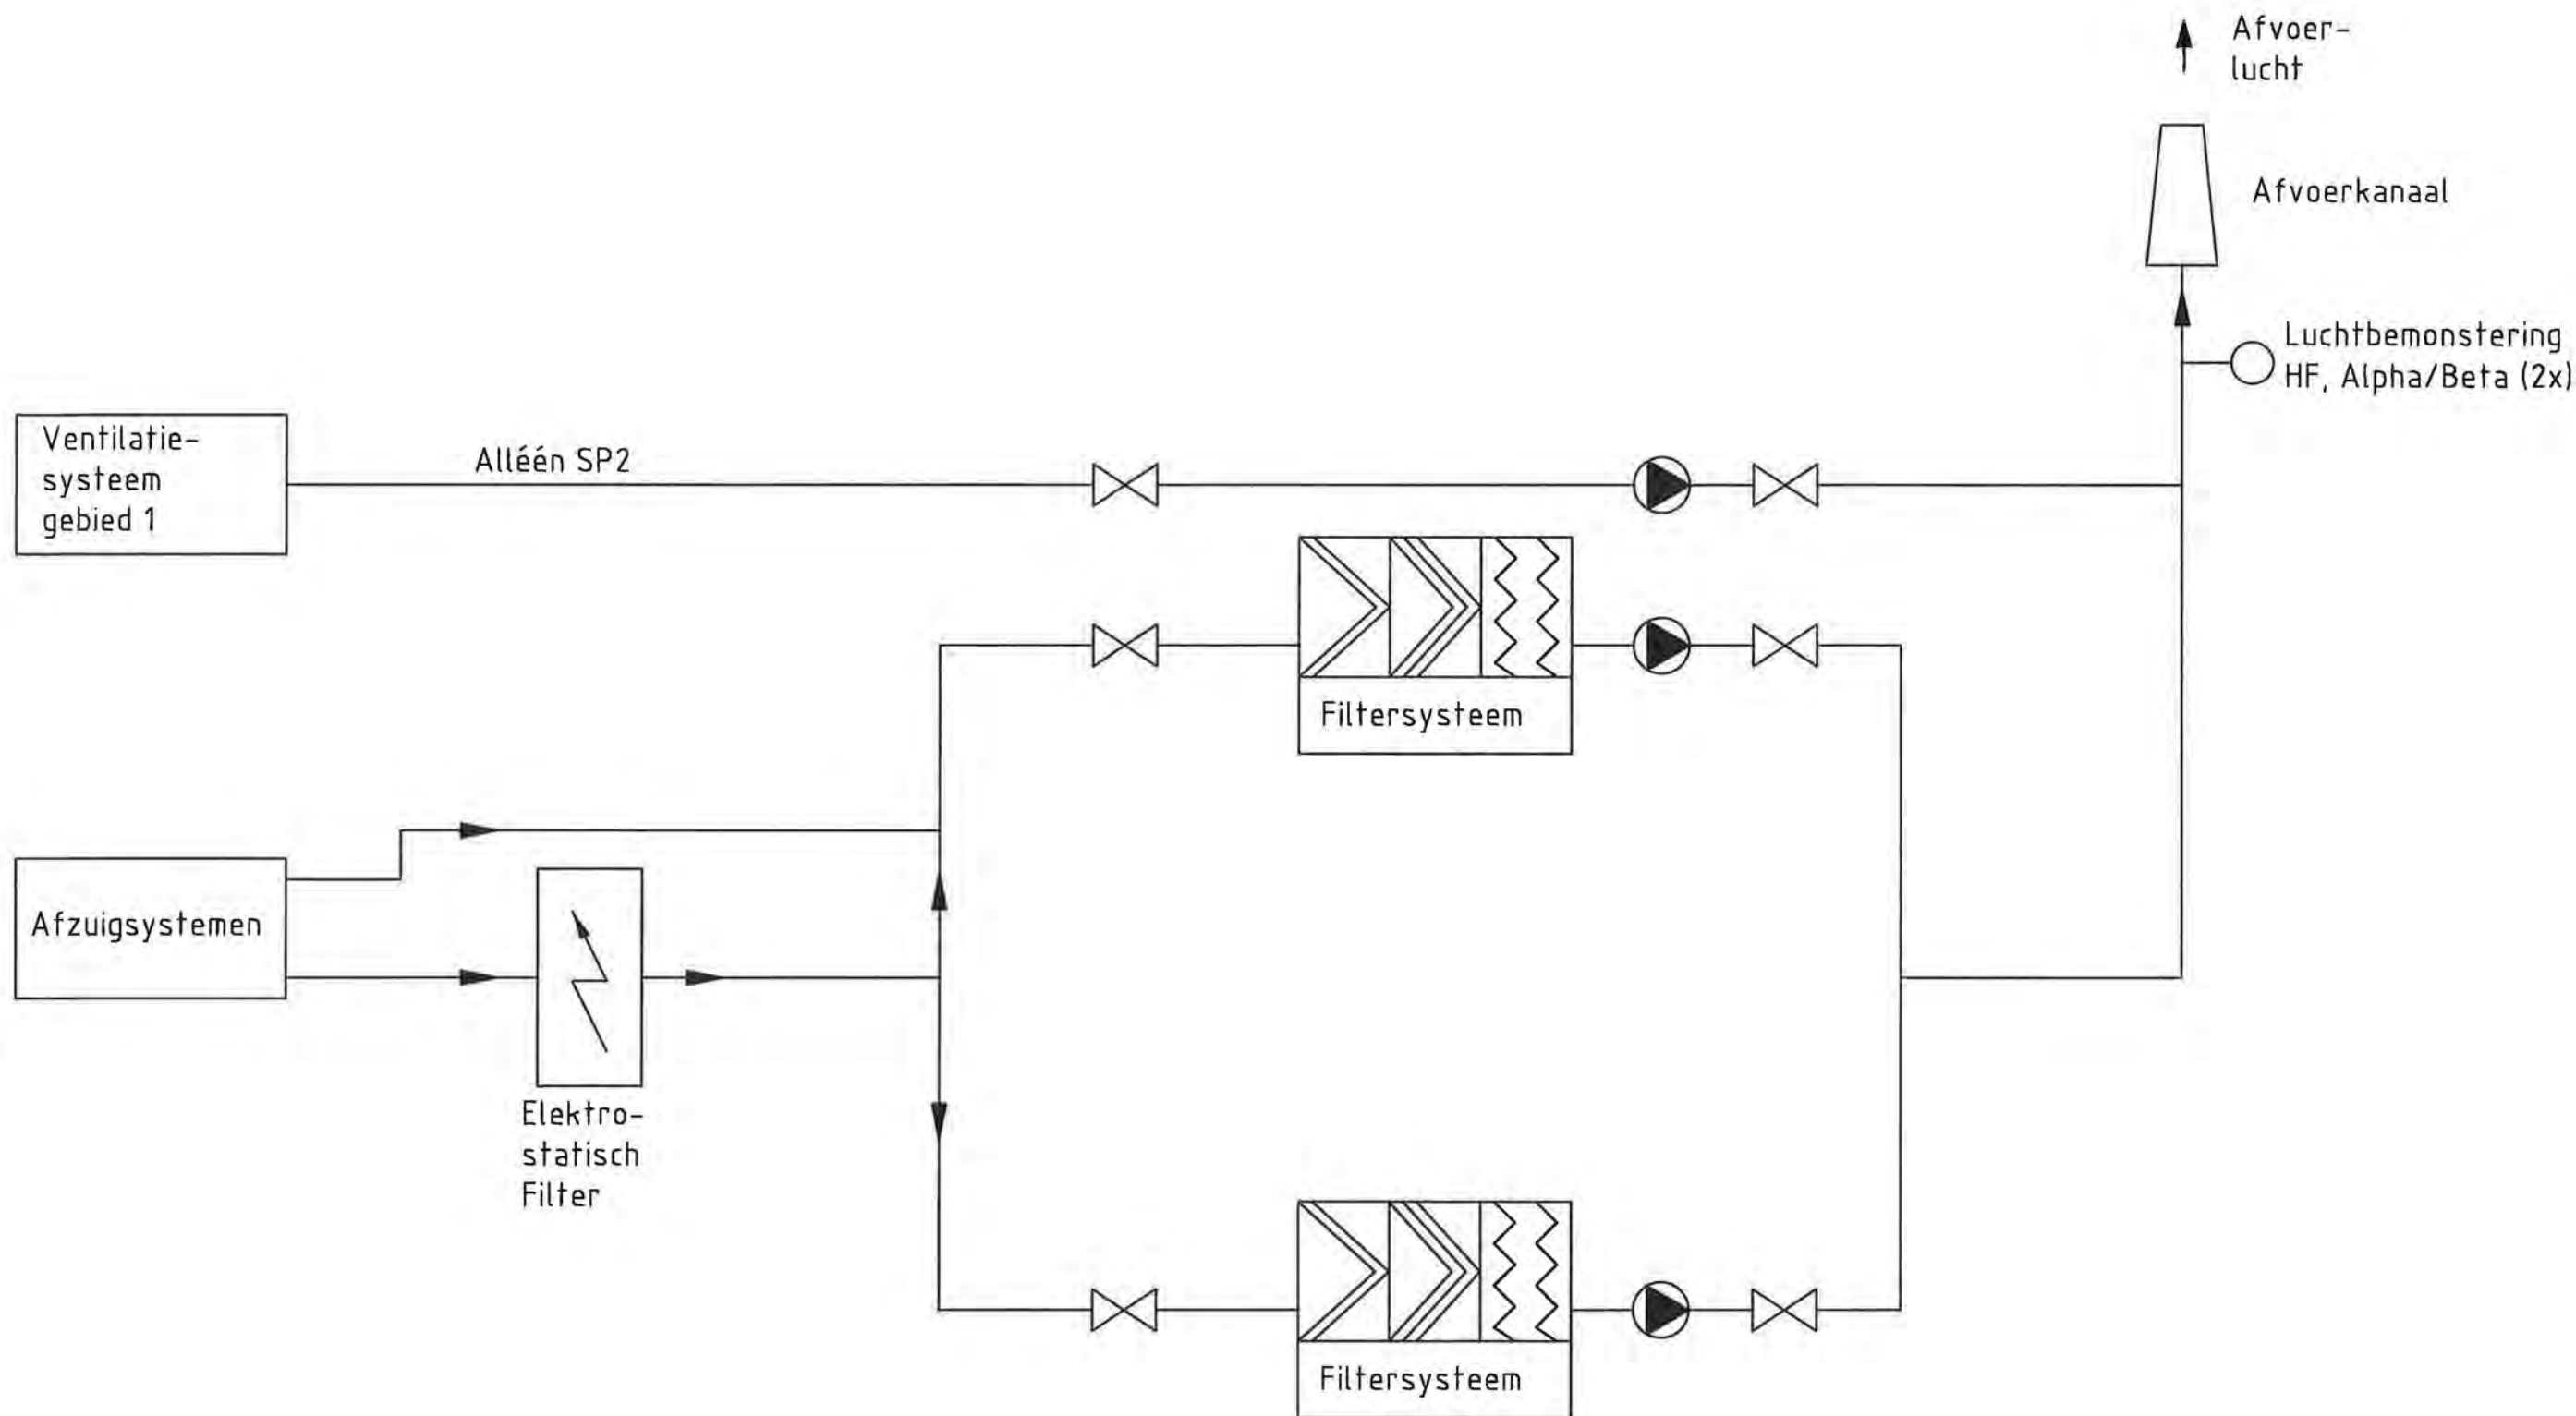

9									
8									
7									
6	20-09-2006	E. BORS	A. LOONEN	M. BUITELAAR	VERGUN. KEW	DEFINITIEF	REVISIE 6		
0	01-05-2006	E. BORS	A. LOONEN		STARTNOT MER	CONCEPT	REVISIE 0		
NR.	REV	DATUM	GETEKEND	PAR	CONTR.	PAR	CONTR.	PAR	FASE
									STATUS
									OMSCHRIJVING

PROJECTNAAM:	ONDERWERP:
VERGUNNING KEW (4500 tSW/Jaar)	PROCESSCHEMA VENTILATIE EN AFZUIGSYSTEEM SP2/SP5


	LARIXPLEIN 1, POSTBUS 80007 5600 JZ, EINDHOVEN NEDERLAND TEL. 040 - 2509250 FAX 040 - 2509251	FORMAAT: A3	FASE: VERGUN. KEW		LOCATIE, GEBOUW: ALMELO LAND: NEDERLAND	DOCUMENTNUMMER: 001-200333-00-00 FIGUUR 30
		SCHAAL: -/-	STATUS: DEFINITIEF			
		TEK.Nr.: Z1260 \ WF016				

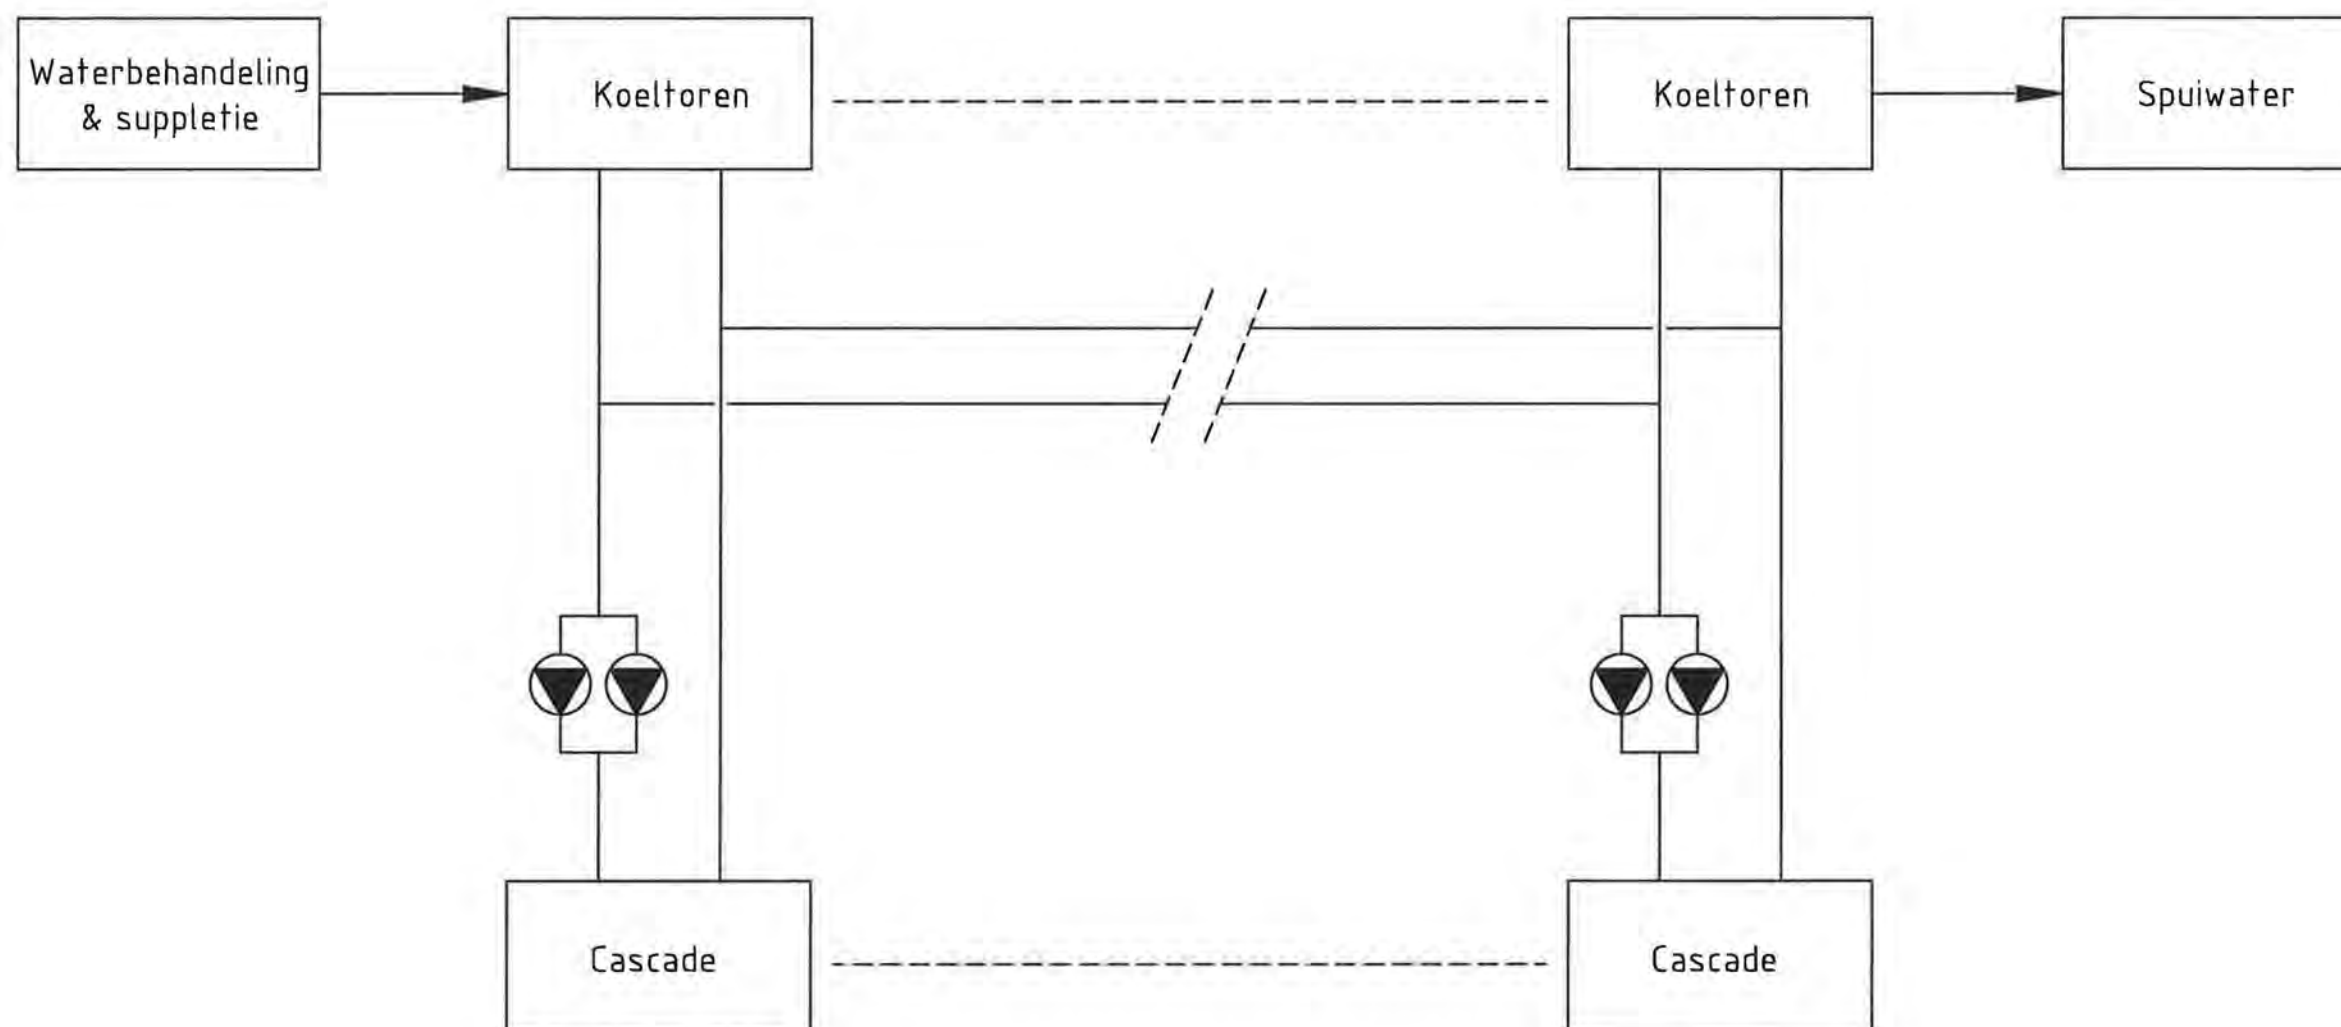

8									
7									
6									
5	20-09-2006	E. BORS	A. LOONEN	M. BUITELAAR	VERGUN. KEW	CONCEPT	REVISIE 5		
0	01-05-2006	E. BORS	A. LOONEN		STARTNOT MER	CONCEPT	REVISIE 0		
NR.	REV	DATUM	GETEKEND	PAR	CONTR.	PAR	FASE	STATUS	OMSCHRIJVING

PROJECTNAAM:	ONDERWERP:
VERGUNNING KEW (4500 tSW/Jaar)	PROCESSHEMA KOELWATERSYSTEEM SP5


 LARIXPLEIN 1, POSTBUS 80007 5600 JZ, EINDHOVEN NEDERLAND TEL. 040 - 2509250 FAX 040 - 2509251	FORMAAT: A3	FASE: VERGUN. KEW	OPRACHTGEVER:  LOCATIE, GEBOUW: ALMELO LAND: NEDERLAND	DOCUMENTNUMMER: 001-200334-00-00 FIGUUR 31
	SCHAAL: -/-	STATUS: DEFINITIEF		
	TEK.Nr.: Z1260 \ WB018			

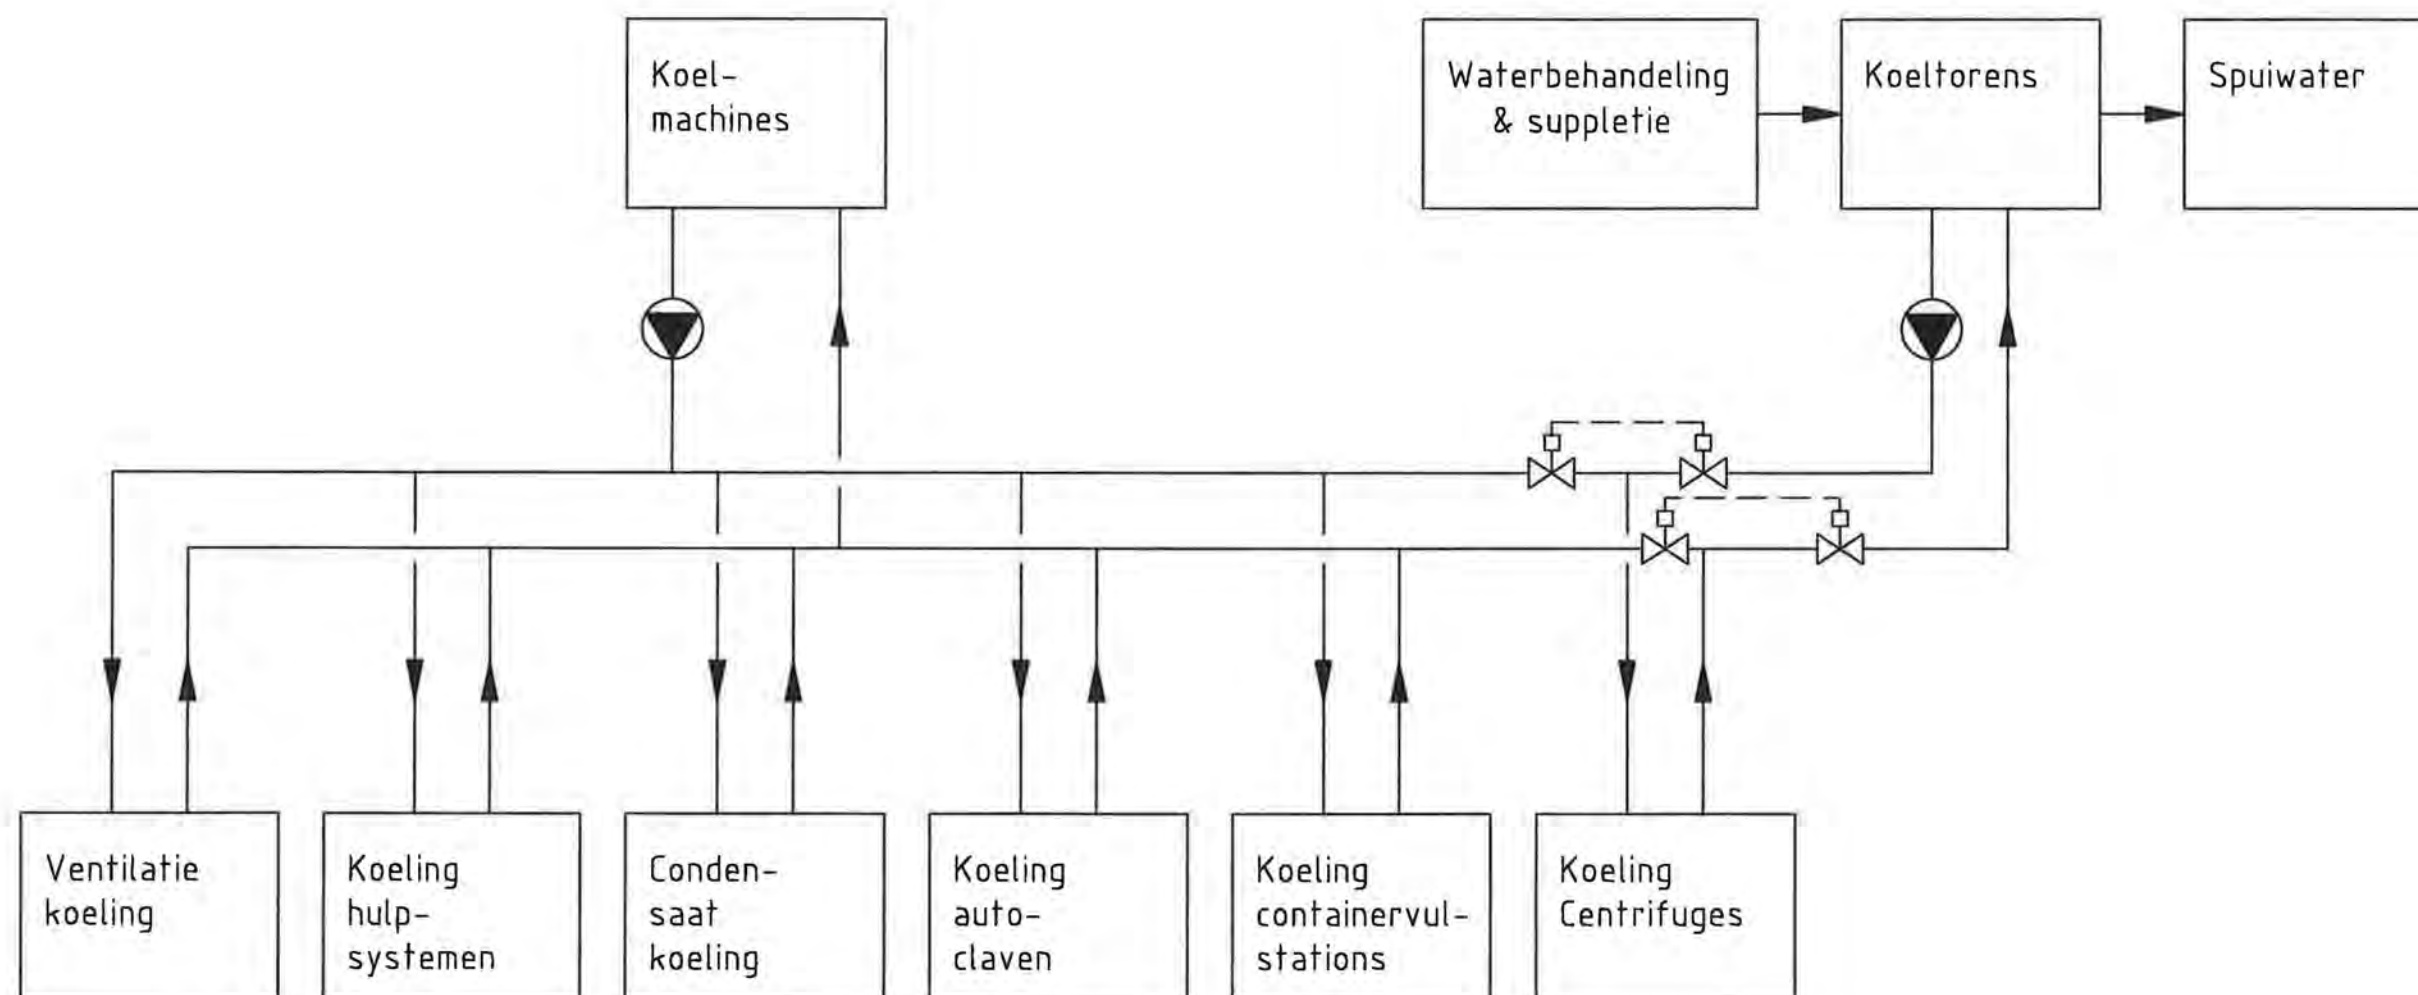

10											
9											
8											
7	20-09-2006	E. BORS	A. LOONEN	M. BUITELAAR	VERGUN. KEW	DEFINITIEF	REVISIE 7				
0	01-05-2006	E. BORS	A. LOONEN		STARTNOT MER	CONCEPT	REVISIE 0				
NR.	REV	DATUM	GETEKEND	PAR	CONTR.	PAR	CONTR.	PAR	FASE	STATUS	OMSCHRIJVING

PROJECTNAAM:	ONDERWERP:
VERGUNNING KEW (4500 tSW/Jaar)	PROCESSHEMA KOELWATERSYSTEEM SP4/CSB


 LARIXPLEIN 1, POSTBUS 80007 5600 JZ, EINDHOVEN NEDERLAND TEL. 040 - 2509250 FAX 040 - 2509251	FORMAAT: A3	FASE: VERGUN. KEW	OPDRACHTGEVER:	LOCATIE, GEBOUW:	DOCUMENTNUMMER:
	SCHAAL: -/-	STATUS: DEFINITIEF		ALMELO	001-200321-00-00
	TEK.Nr.: Z1260 \ WF009			LAND: NEDERLAND	FIGUUR 32

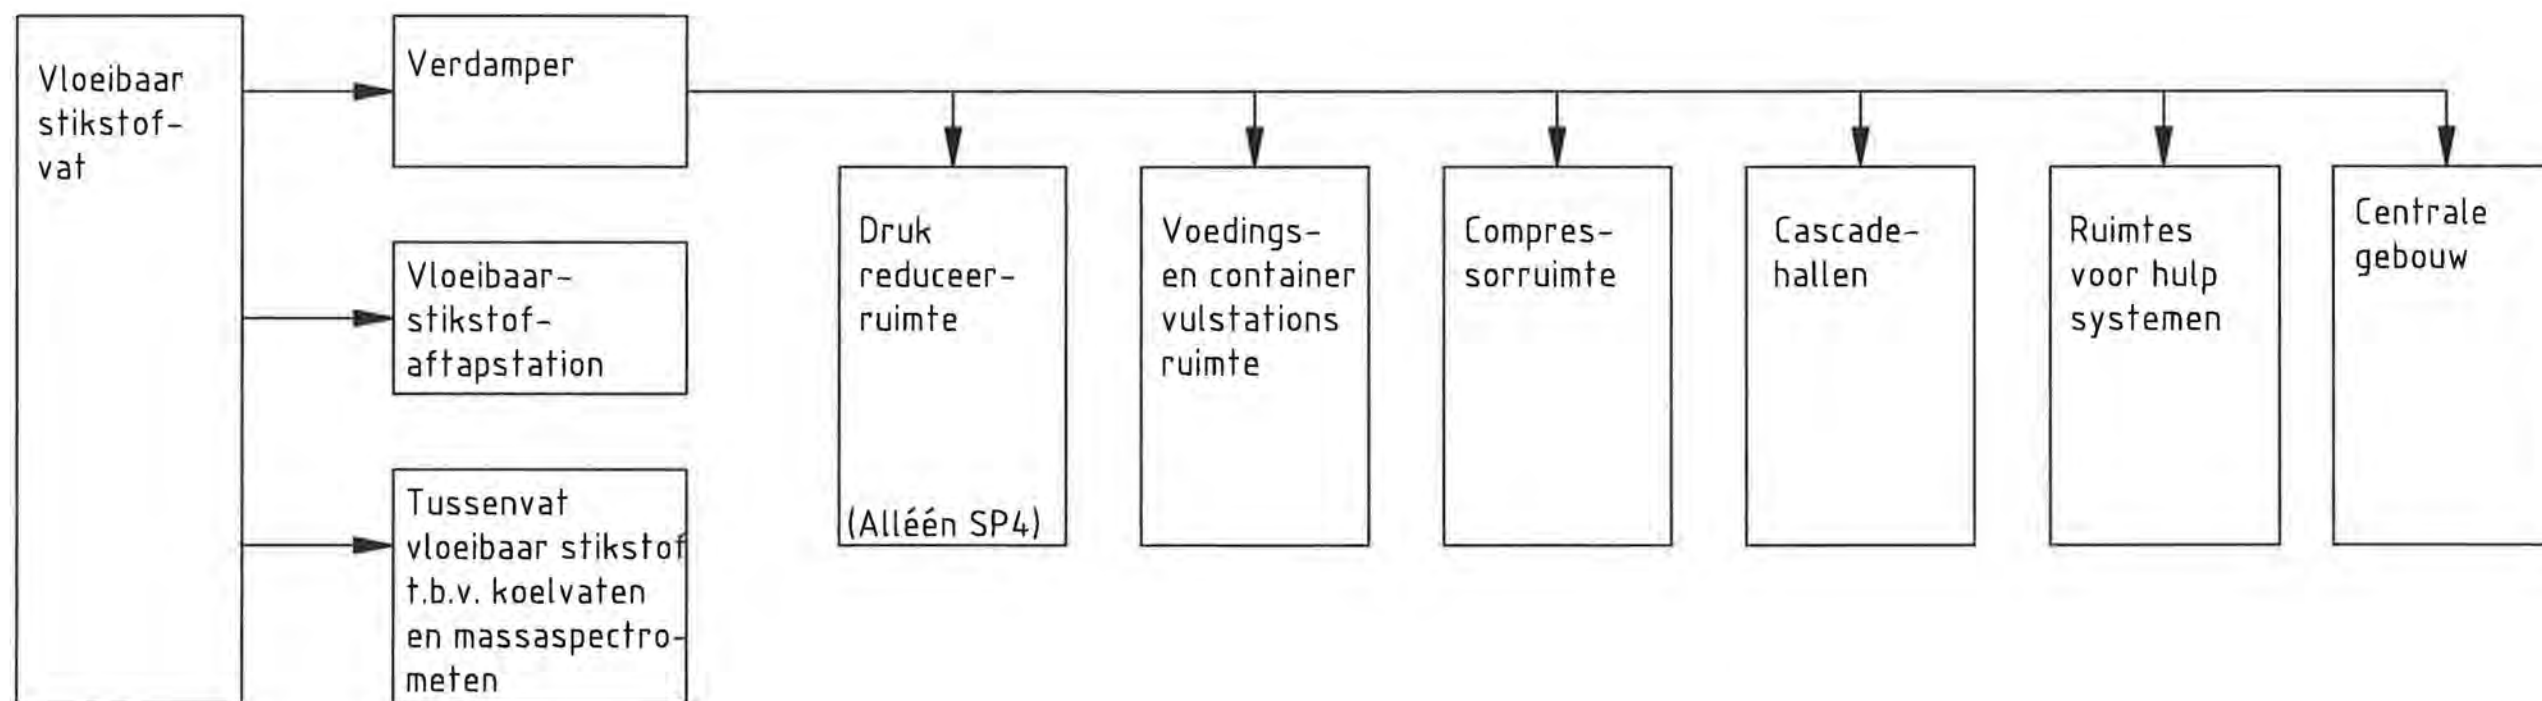

7									
6									
5									
4	03-07-2006	E. BORS	A. LOONEN	M. BUITELAAR	VERGUN. KEW	DEFINITIEF	REVISIE 4		
0	01-05-2006	E. BORS	A. LOONEN		STARTNOT MER	CONCEPT	REVISIE 0		
NR.	REV	DATUM	GETEKEND	PAR	CONTR.	PAR	FASE	STATUS	OMSCHRIJVING

PROJECTNAAM:	ONDERWERP:
VERGUNNING KEW (4500 tSW/Jaar)	PROCESSHEMA STIKSTOFSYSTEEM


 LARIXPLEIN 1, POSTBUS 80007 5600 JZ, EINDHOVEN NEDERLAND TEL. 040 - 2509250 FAX 040 - 2509251	FORMAAT: A3	FASE: VERGUN. KEW	OPRACHTGEVER: 	LOCATIE, GEBOUW: ALMELO LAND: NEDERLAND	DOCUMENTNUMMER: 001-200322-00-00 FIGUUR 33
	SCHAAL: -/-	STATUS: DEFINITIEF			
	TEK.Nr.: Z1260 \ WB013				

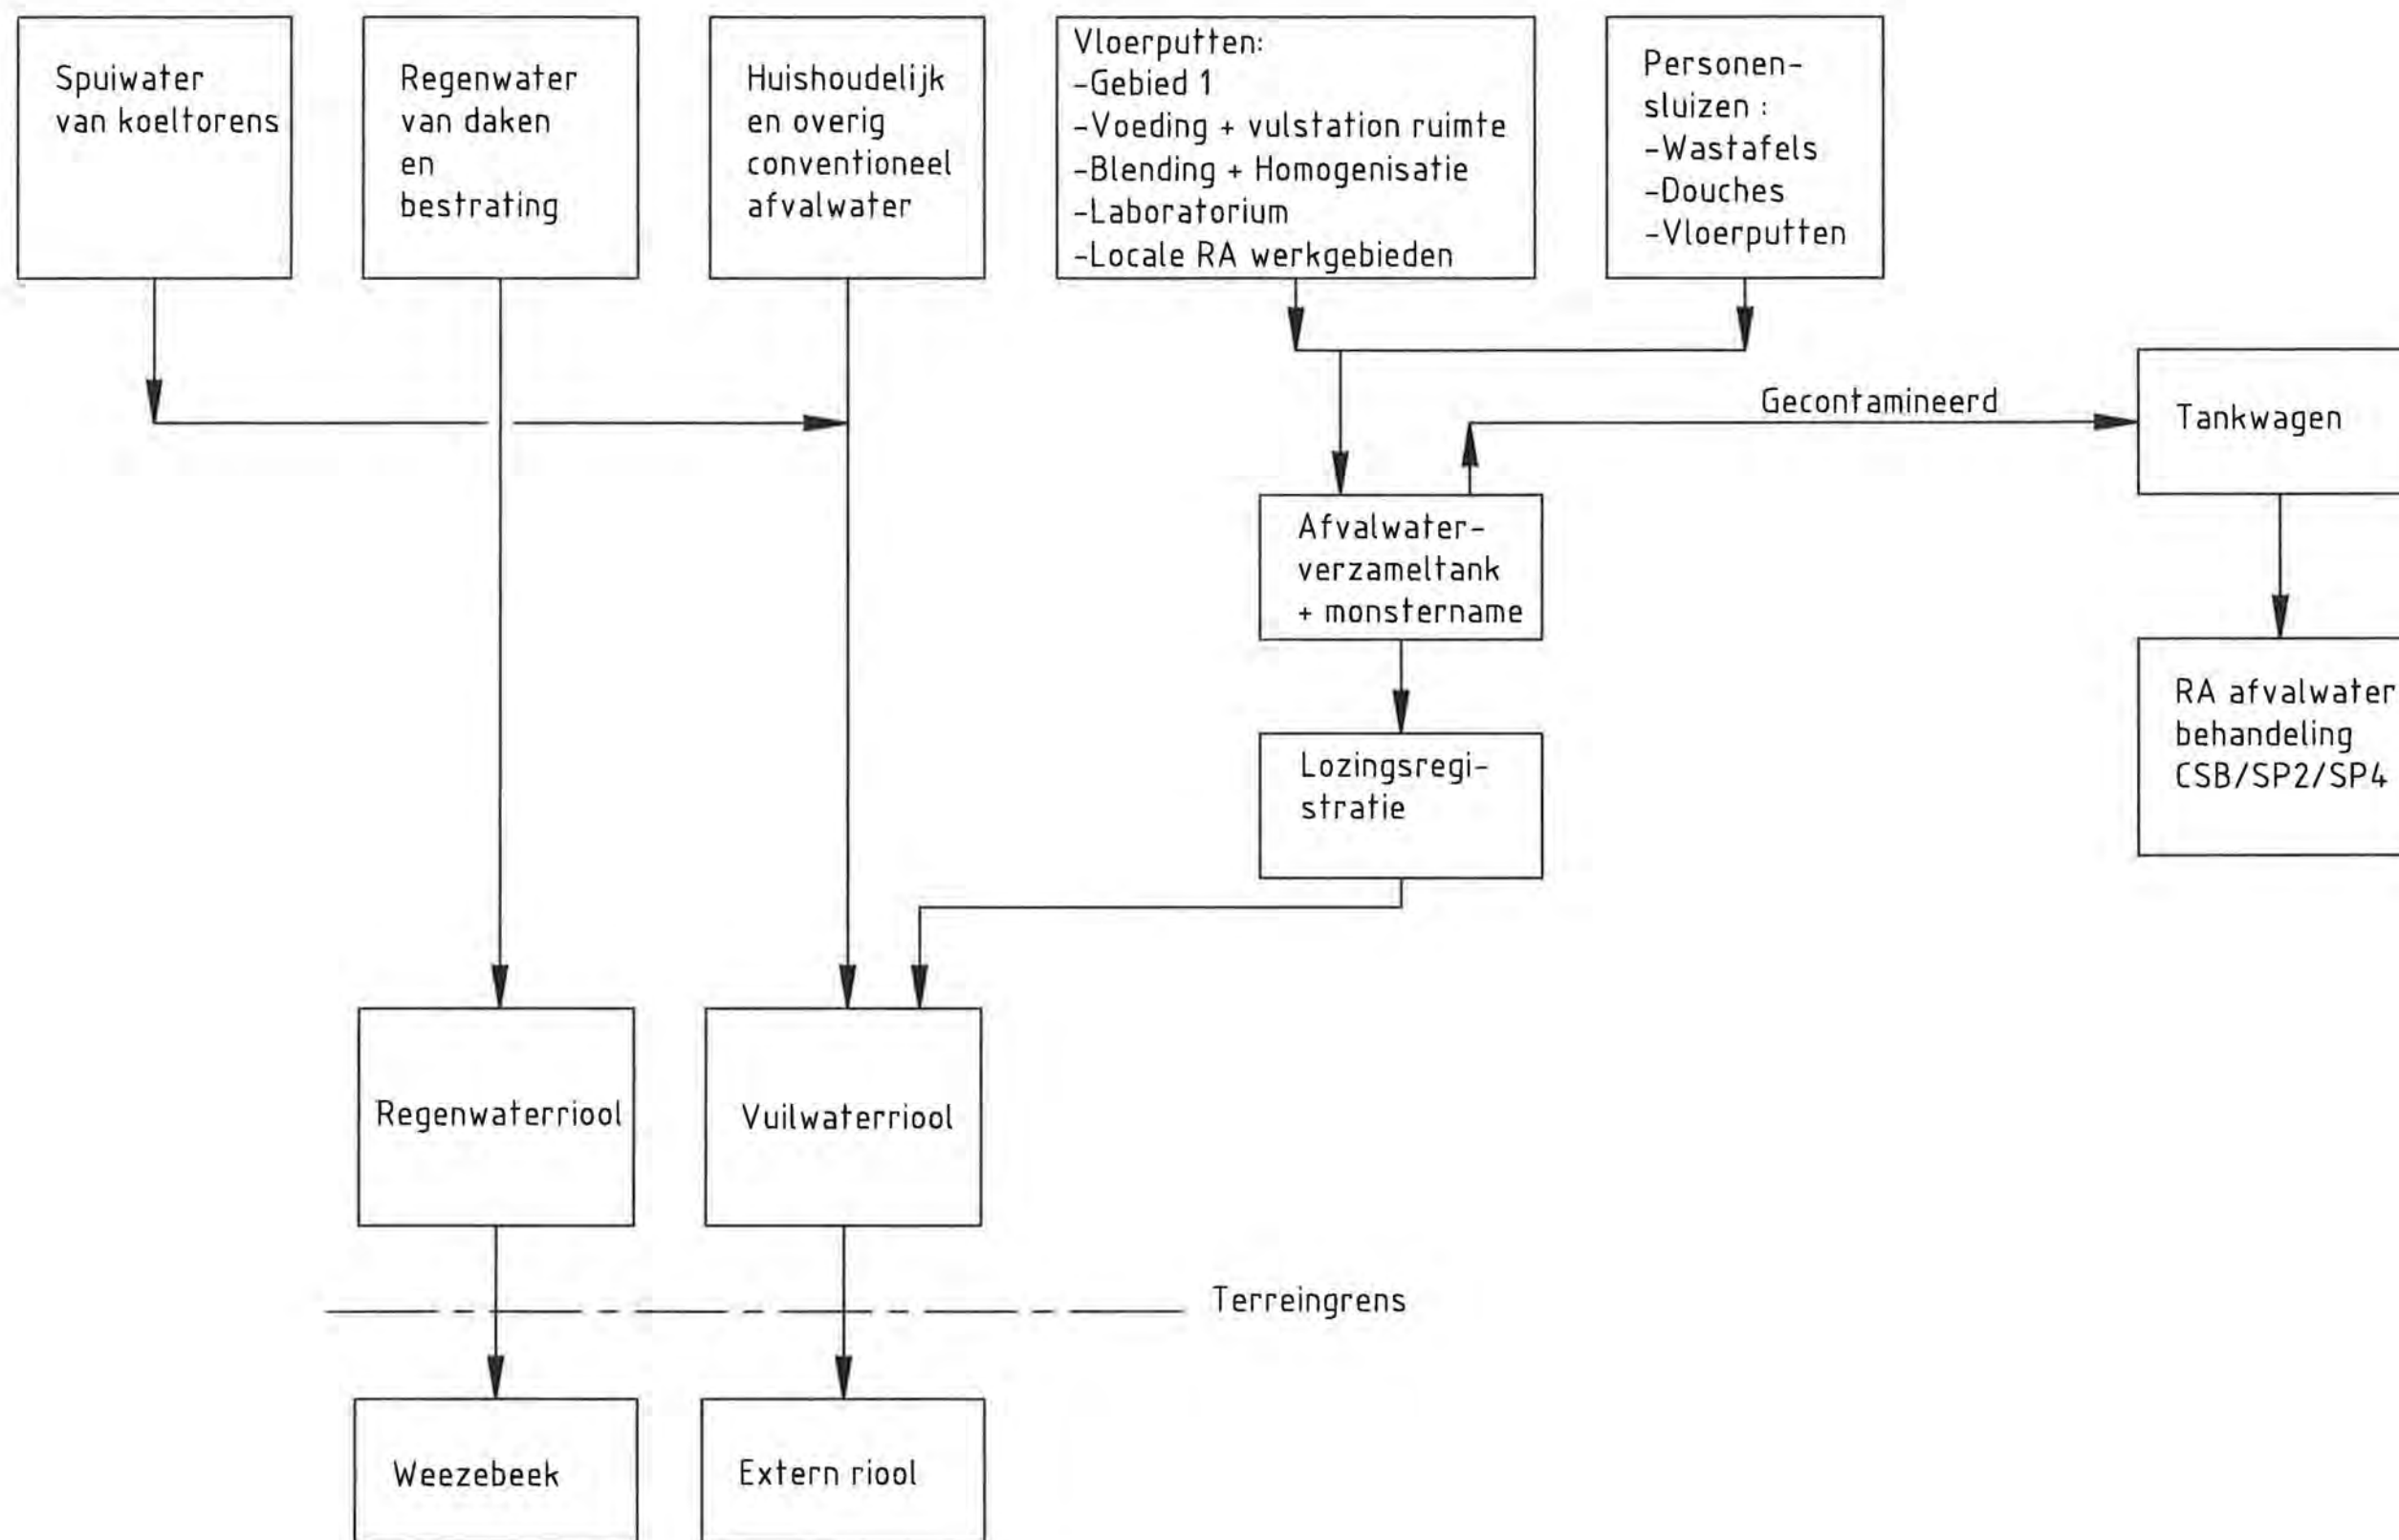

9											
8											
7											
6	20-09-2006	E. BORS		A. LOONEN		M. BUITELAAR	VERGUN. KEW	DEFINITIEF		REVISIE 6	
0	01-05-2006	E. BORS		A. LOONEN			STARTNOT MER	CONCEPT		REVISIE 0	
NR.	REV	DATUM	GETEKEND	PAR	CONTR.	PAR	CONTR.	PAR	FASE	STATUS	OMSCHRIJVING

PROJECTNAAM:	ONDERWERP:
VERGUNNING KEW (4500 tSW/Jaar)	PROCESSCHEMA AFVOER AFVALWATER

LARIXPLEIN 1, POSTBUS 80007 5600 JZ, EINDHOVEN NEDERLAND TEL. 040 - 2509250 FAX 040 - 2509251	FORMAAT: A3	FASE: VERGUN. KEW	OPDRACHTGEVER:	LOCATIE, GEBOUW:	DOCUMENTNUMMER:
	SCHAAL: -/-	STATUS: DEFINITIEF		ALMELO	001-200324-00-00
	TEK.Nr.: Z1260 \ WB015			LAND: NEDERLAND	FIGUUR 34

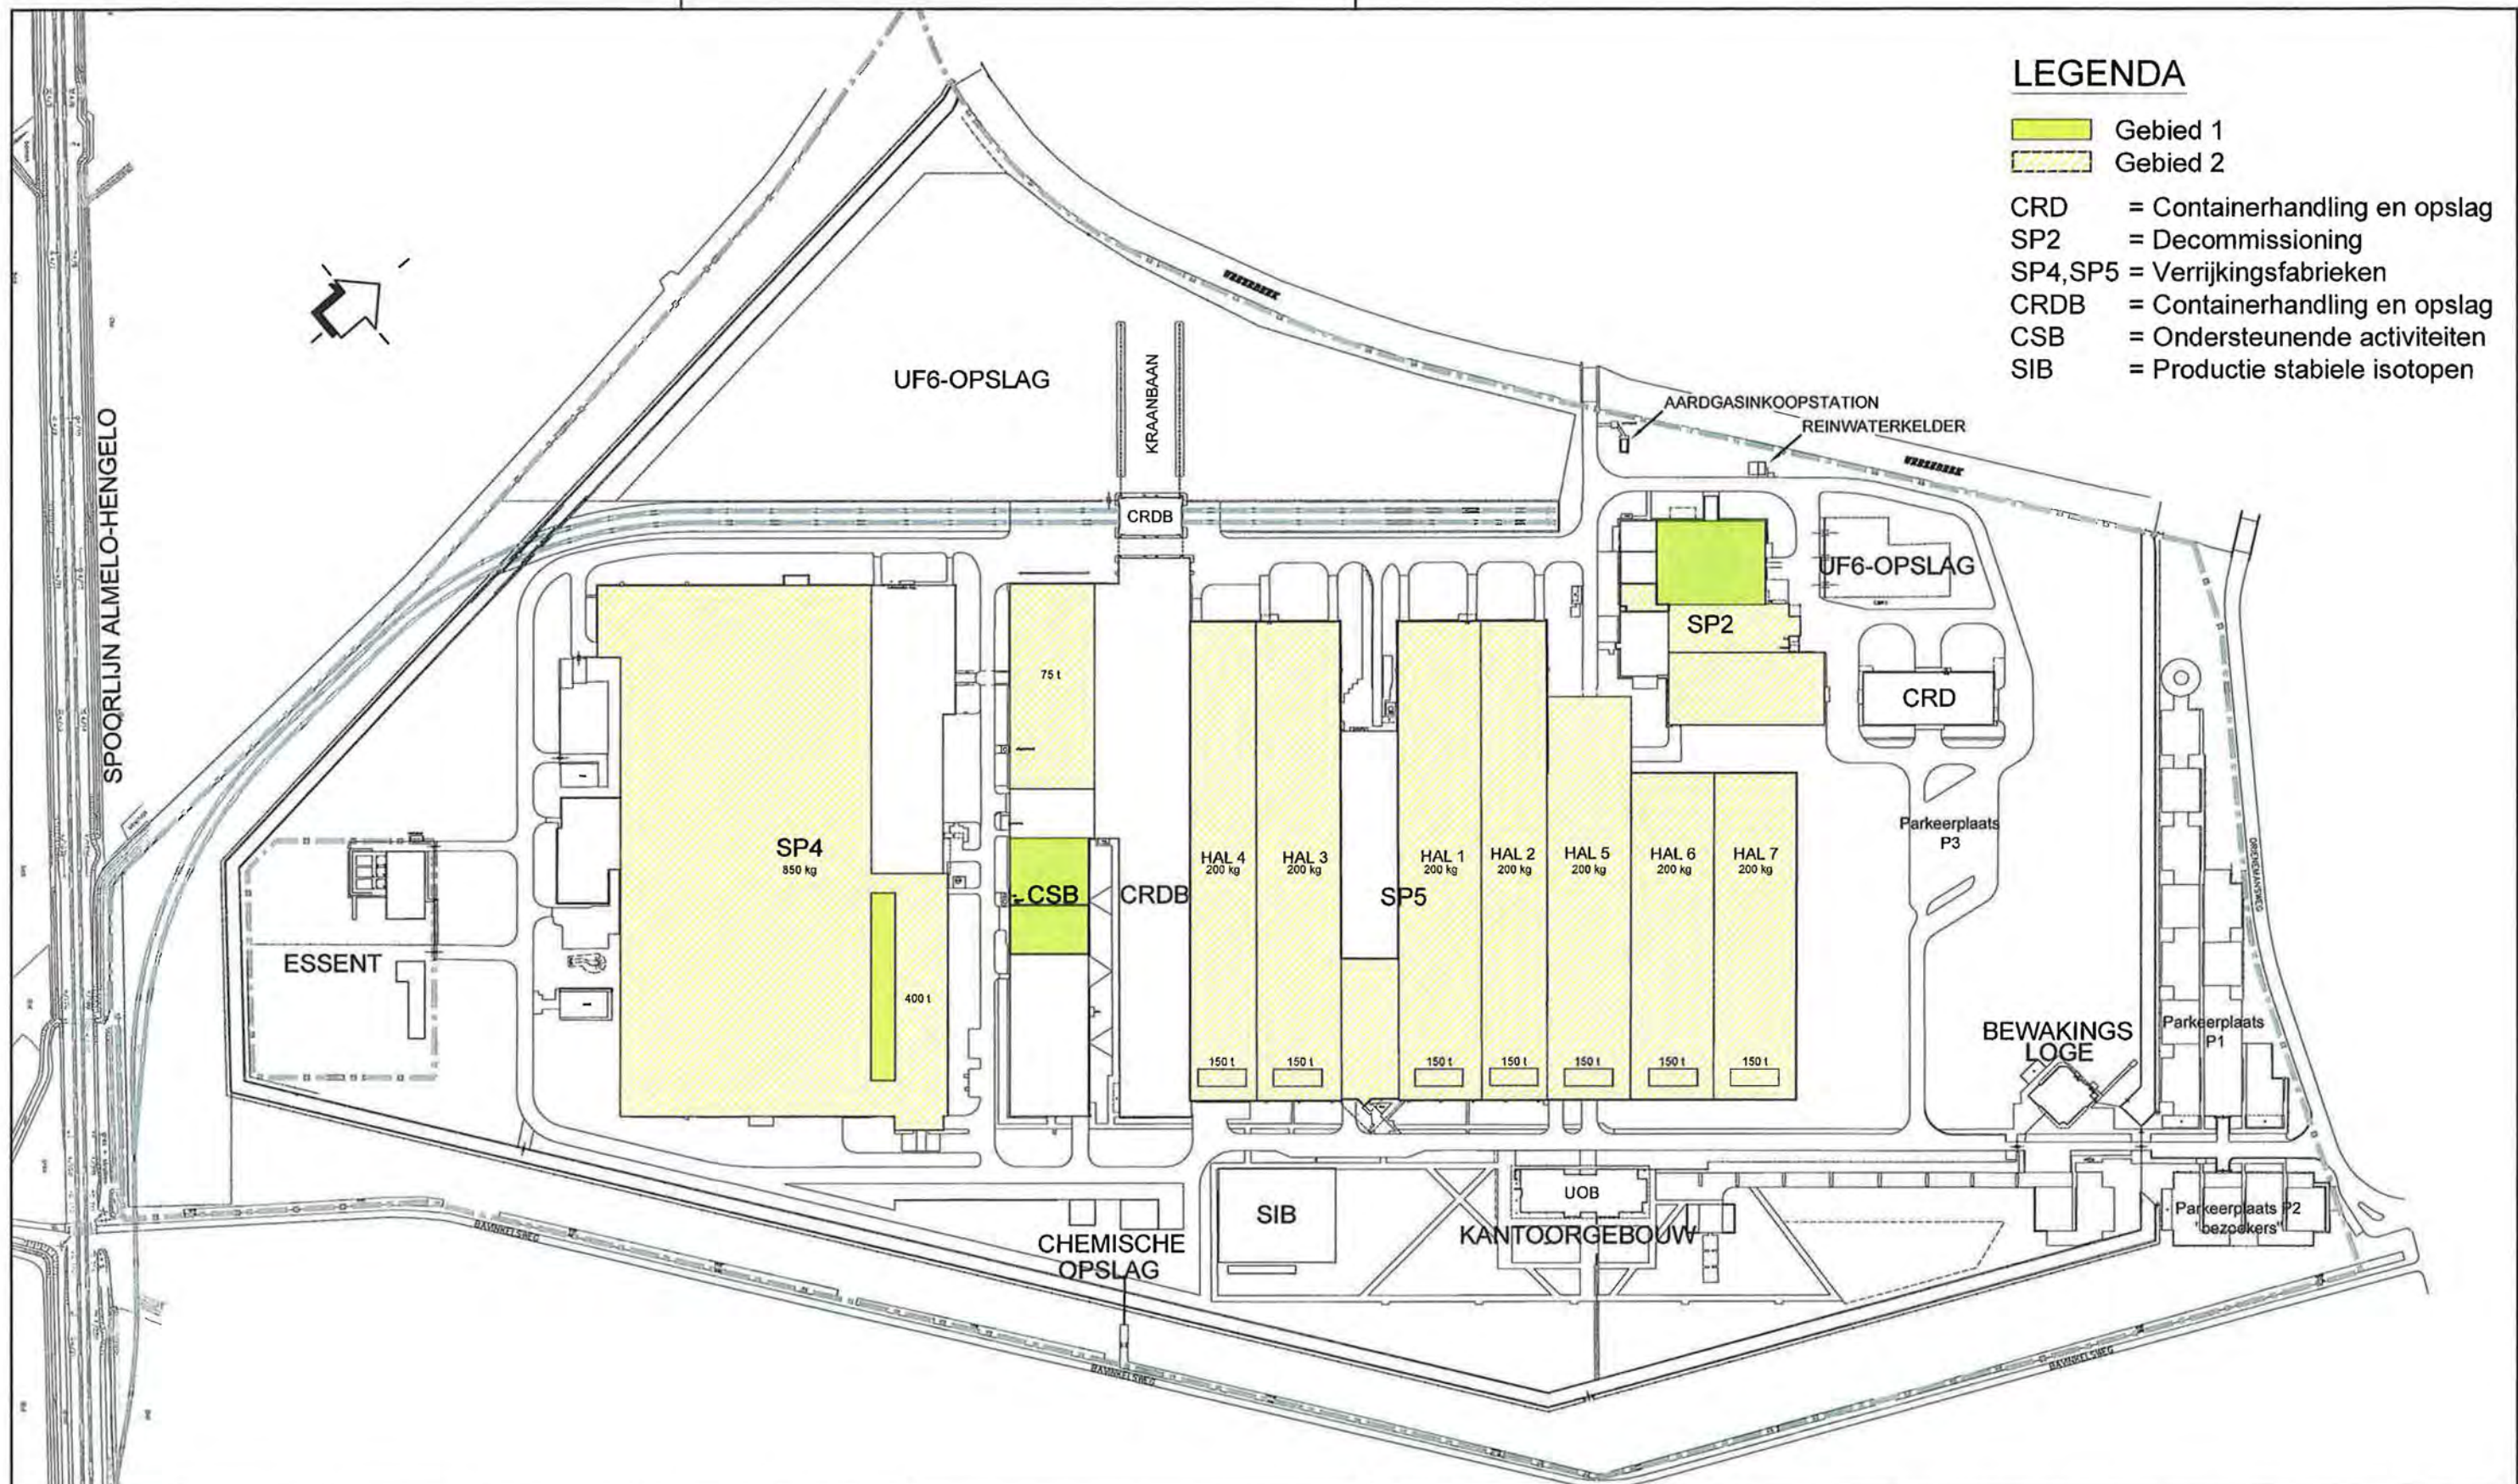

LEGENDA

- Gebied 1
- Gebied 2

- CRD = Containerhandling en opslag
- SP2 = Decommissioning
- SP4, SP5 = Verrijkingsfabrieken
- CRDB = Containerhandling en opslag
- CSB = Ondersteunende activiteiten
- SIB = Productie stabiele isotopen

5	05-09-2006	R. WIESEN	R. VAN PROOIJEN	M. BUITELAAR	VERGUN. KEW	DEFINITIEF	REVISIE 5		
0	08-05-2006	K. DAHMEN	R. VAN PROOIJEN		VERGUN. KEW	CONCEPT	REVISIE 0		
NR.	REV	DATUM	GETEKEND	PAR	CONTR.	PAR	FASE	STATUS	OMSCHRIJVING


PROJECTNAAM:	ONDERWERP:
VERGUNNING KEW (4500 tSW/Jaar)	OVERZICHT GEBIED 1 EN GEBIED 2 Hoeveelheden UF6 in proces

OPDRACHTGEVER:	LOCATIE, GEBOUW:	DOCUMENTNUMMER:
ureenco	ALMELO	001-200108-00-00
	LAND: NEDERLAND	FIGUUR 35



LARIXPLEIN 1, POSTBUS 80007
5600 JZ, EINDHOVEN
NEDERLAND
TEL. 040 - 2509250
FAX 040 - 2509251

FORMAAT: A3	FASE: VERGUN. KEW
SCHAAL: 1:2750	STATUS: DEFINITIEF
TEK.Nr.: Z1260 \ TK057	

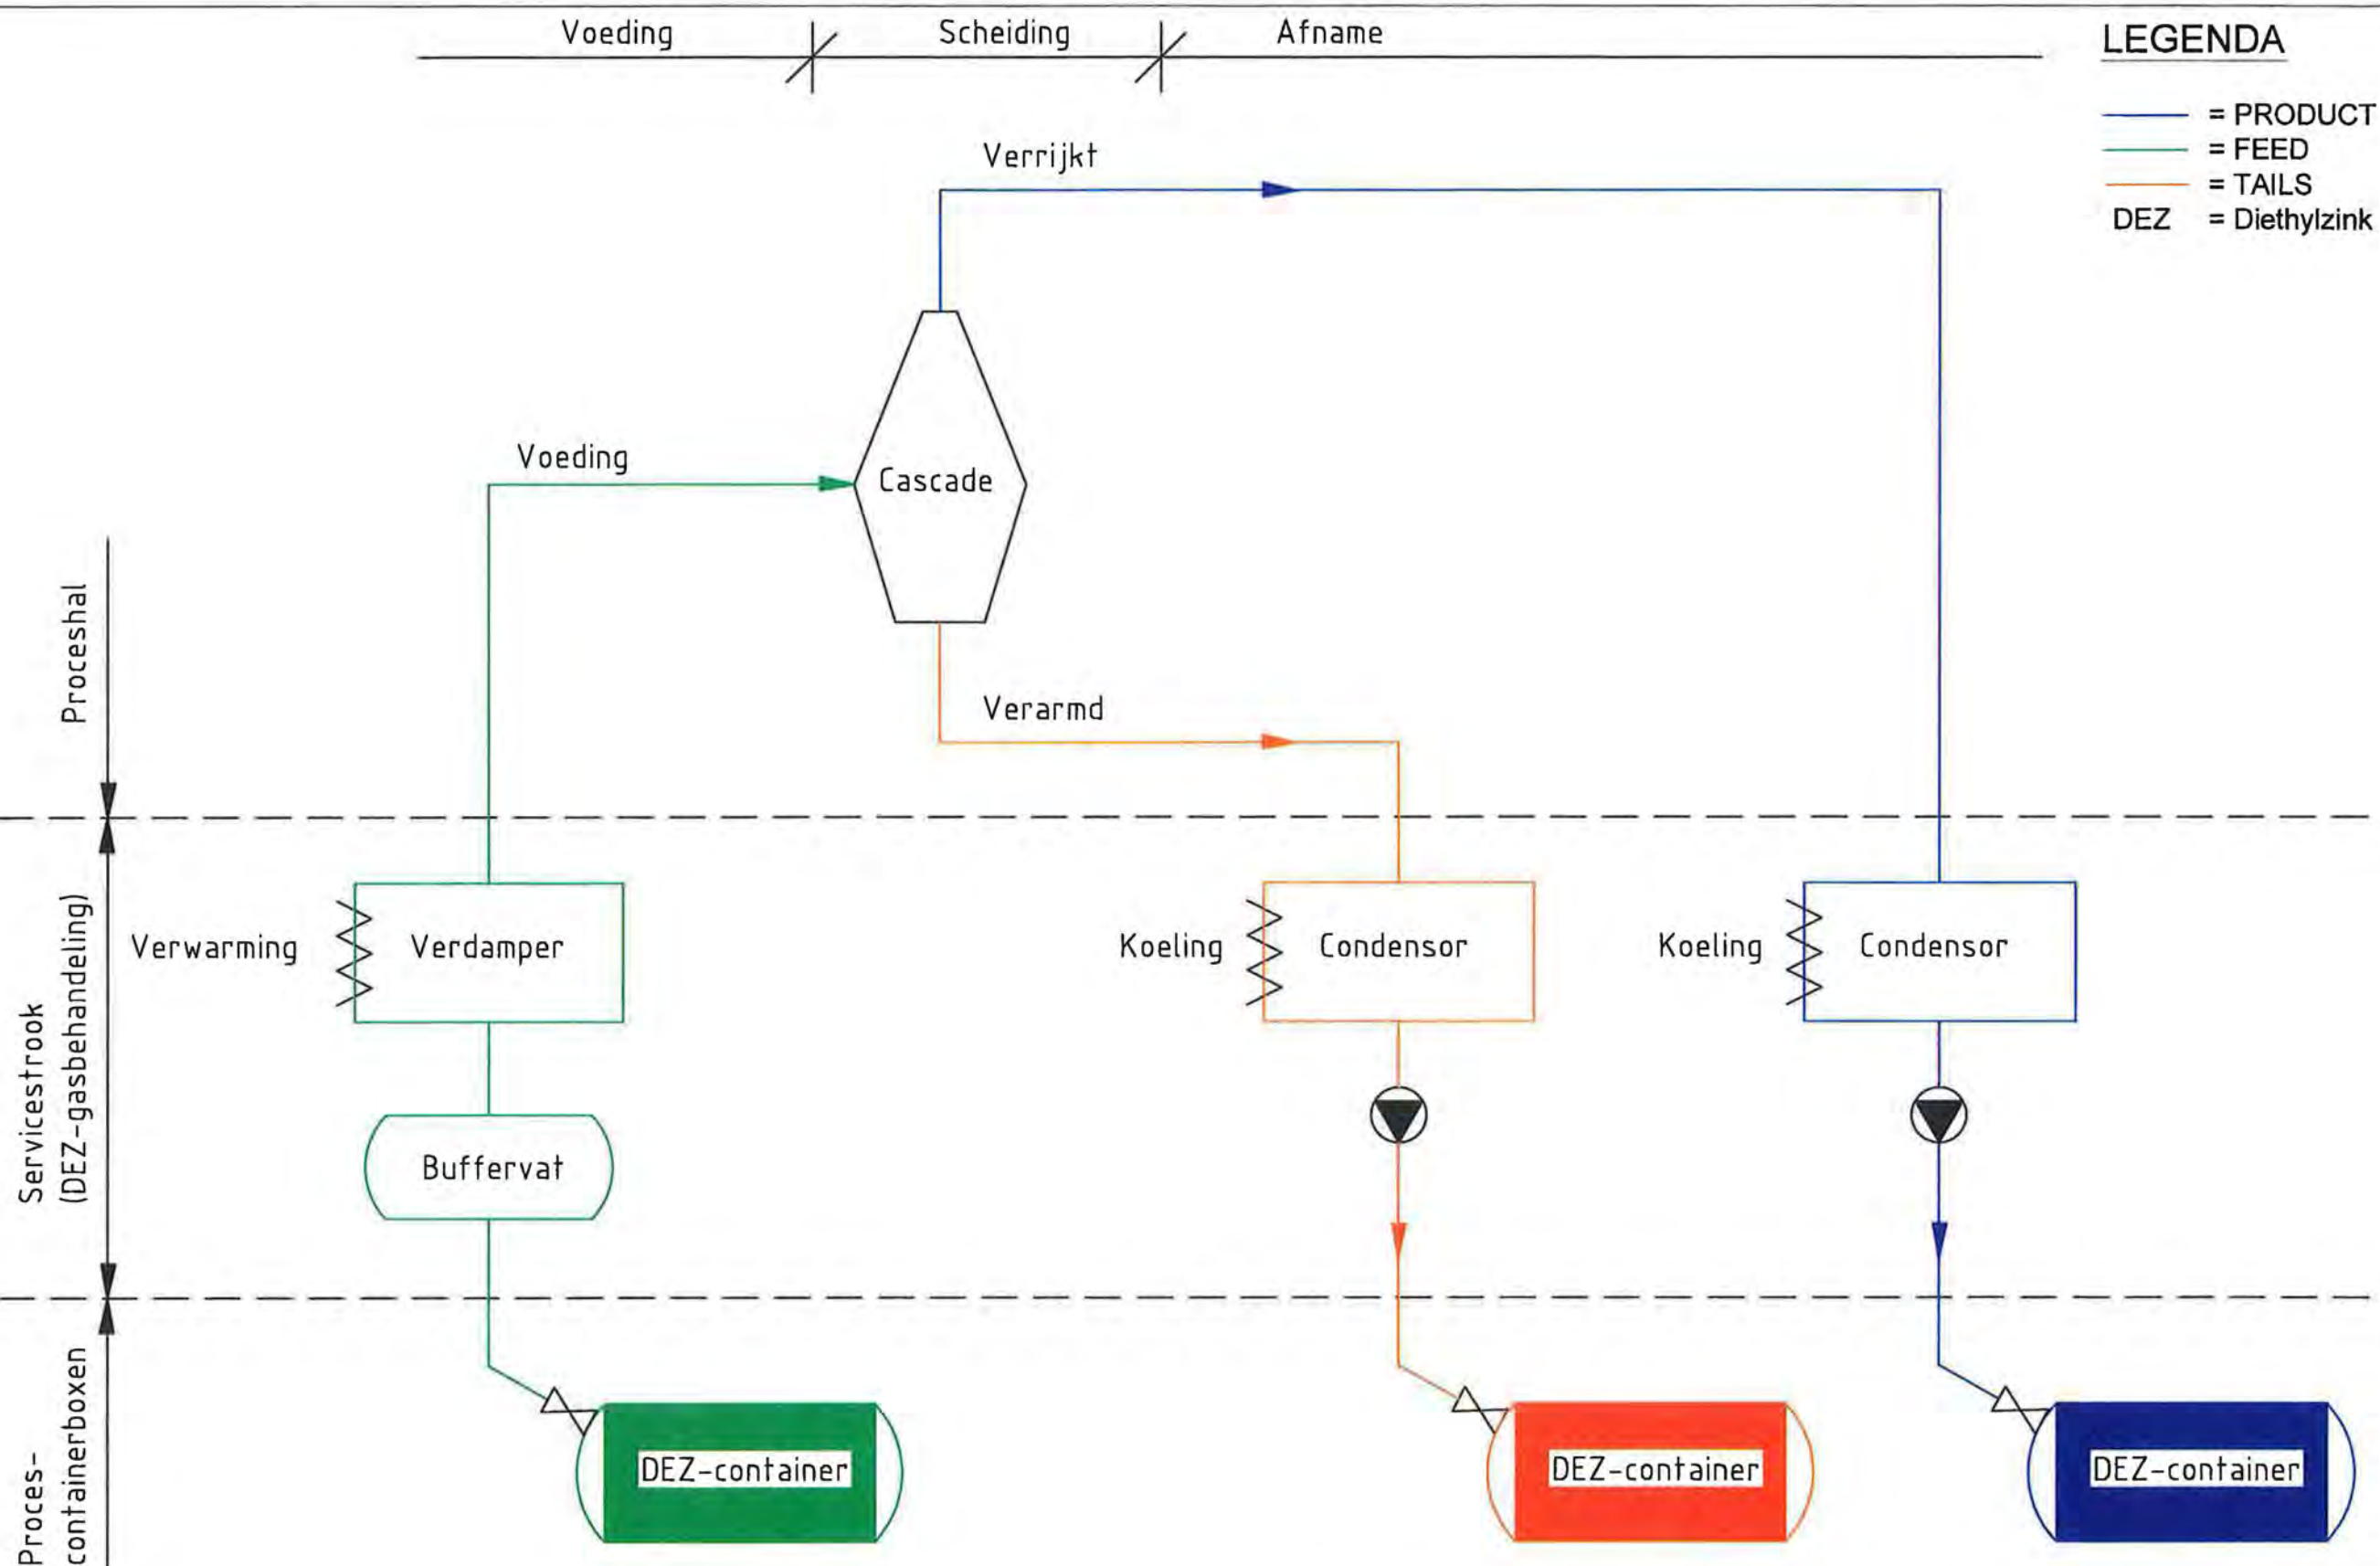

LEGENDA

- = PRODUCT
- = FEED
- = TAILS
- DEZ = Diethylzink



9										
8										
7										
6	08-09-2006	E. BORS	A. LOONEN	M. BUITELAAR	VERGUN. KEW	DEFINITIEF	REVISIE 6			
0	01-05-2006	E. BORS	A. LOONEN	STARTNOT MER	CONCEPT	REVISIE 0				
NR.	REV	DATUM	GETEKEND	PAR	CONTR.	PAR	CONTR.	PAR	FASE	STATUS

PROJECTNAAM:	ONDERWERP:
VERGUNNING KEW (4500 tSW/Jaar)	PROCESSCHEMA ZINKCASCADE STABIELE ISOTOPEN (SIB)

	LARIKPLEIN 1, POSTBUS 80007 5600 JZ, EINDHOVEN NEDERLAND TEL. 040 - 2509250 FAX 040 - 2509251	FORMAAT: A3	FASE: VERGUN. KEW	OPDRACHTGEVER: 	LOCATIE, GEBOUW: ALMELO LAND: NEDERLAND	DOCUMENTNUMMER: 001-200304-00-00 FIGUUR 36
		SCHAAL: -/-	STATUS: DEFINITIEF			
		TEK.Nr.: Z1260 \ WF001				

LEGENDA



DEZ = Diethylzink
ZnO = Zinkoxide

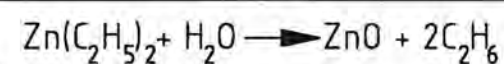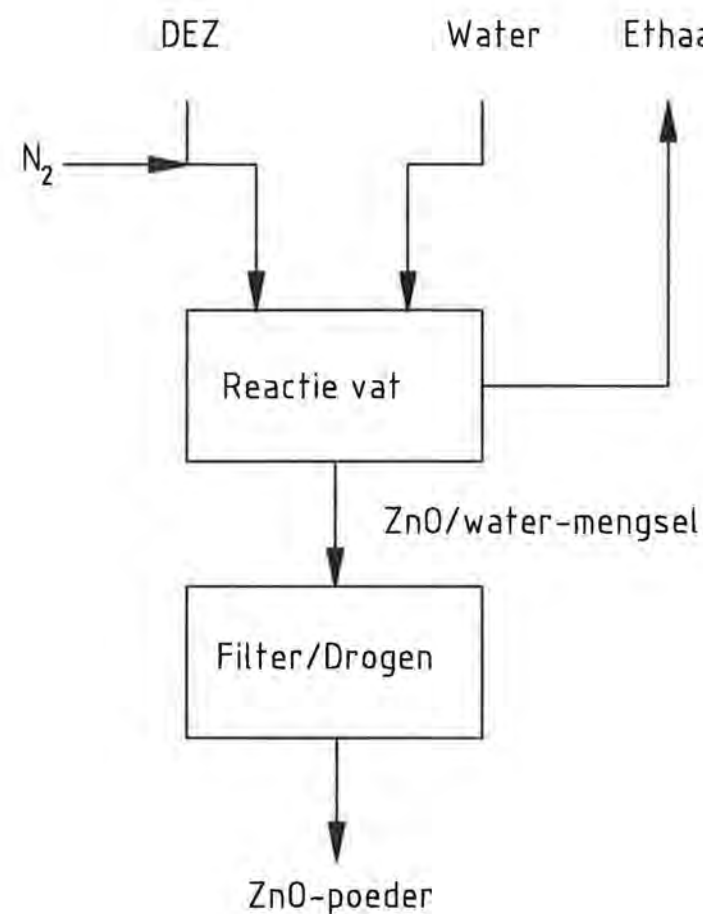

8									
7									
6									
5	03-07-2006	E. BORS	A. LOONEN	M. BUITELAAR	VERGUN. KEW	DEFINITIEF	REVISIE 5		
0	01-05-2006	E. BORS	A. LOONEN		STARTNOT MER	CONCEPT	REVISIE 0		
NR.	REV	DATUM	GETEKEND	PAR	CONTR.	PAR	FASE	STATUS	OMSCHRIJVING

PROJECTNAAM:	ONDERWERP:
VERGUNNING KEW (4500 tSW/Jaar)	PROCESSHEMA ZINKCONVERSIE STABIELE ISOTOPEN (SIB)

 LARIXPLEIN 1, POSTBUS 80007 5800 JZ, EINDHOVEN NEDERLAND TEL. 040 - 2509250 FAX 040 - 2509251	FORMAAT: A3	FASE: VERGUN. KEW	OPDRACHTGEVER:	LOCATIE, GEBOUW:	DOCUMENTNUMMER:
	SCHAAL: -/-	STATUS: DEFINITIEF		ALMELO	001-200305-00-00
	TEK.Nr.: Z1260 \ WB004			LAND: NEDERLAND	FIGUUR 37

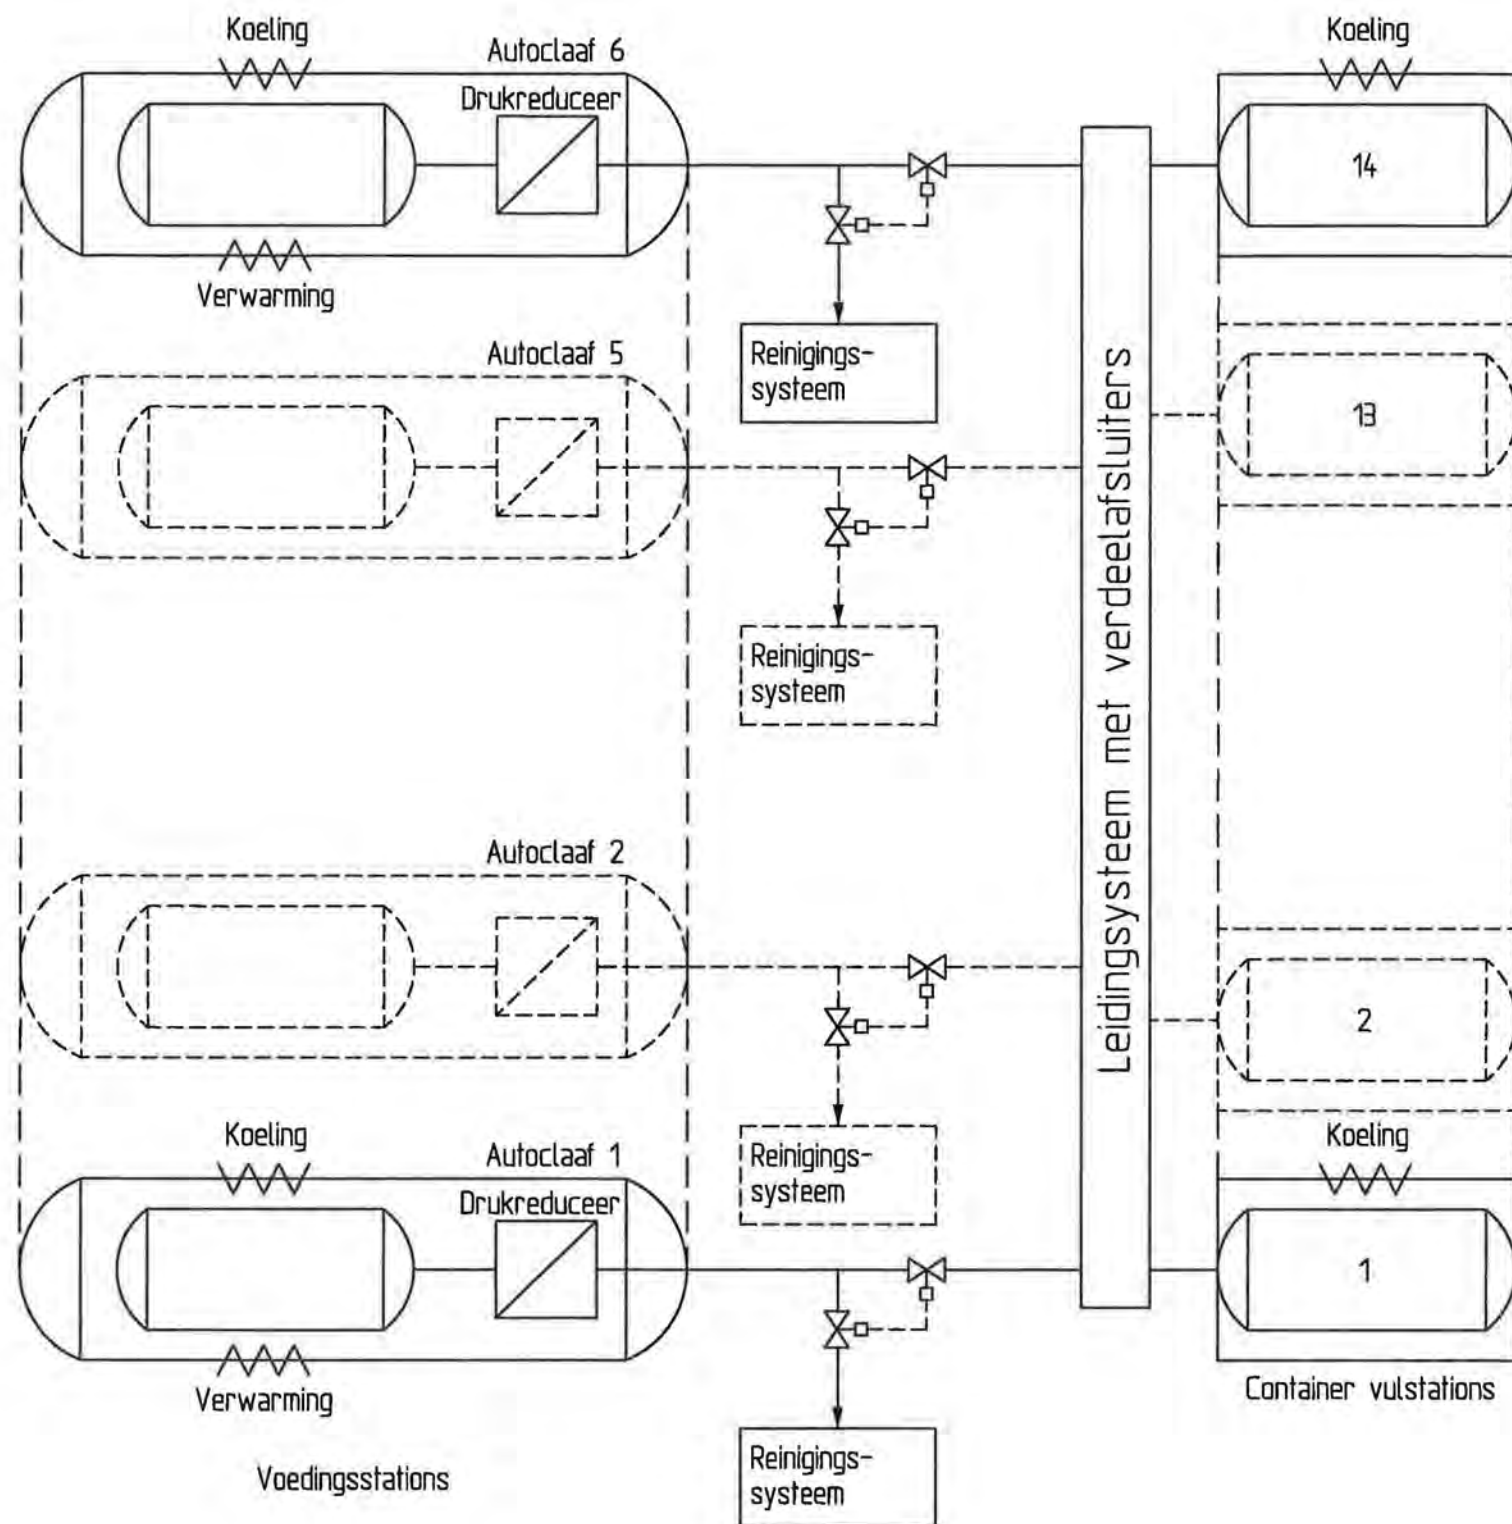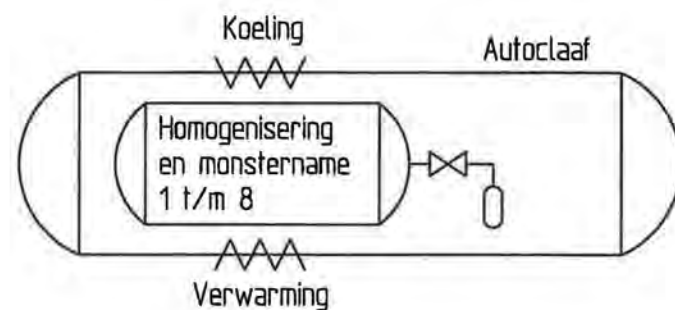

6											
5											
4											
3	08-09-2006	E. BORS	A. LOONEN	M. BUITELAAR	VERGUN. KEW	DEFINITIEF	REVISIE 3				
0	24-05-2006	E. BORS	A. LOONEN		VERGUN. KEW	DEFINITIEF	REVISIE 0				
NR.	REV	DATUM	GETEKEND	PAR	CONTR.	PAR	CONTR.	PAR	FASE	STATUS	OMSCHRIJVING

PROJECTNAAM:	ONDERWERP:
VERGUNNING KEW (4500 tSW/Jaar)	PROCESSHEMA BLENDING EN HOMOGENISATIE

 LARIXPLEIN 1, POSTBUS 80007 5800 JZ, EINDHOVEN NEDERLAND TEL. 040 - 2509250 FAX 040 - 2509251	FORMAAT: A3	FASE: VERGUN. KEW	OPDRACHTGEVER:	LOCATIE, GEBOUW:	DOCUMENTNUMMER:
	SCHAAL: -/-	STATUS: DEFINITIEF		ALMELO	001-200339-00-00
	TEK.Nr.: Z1260 \ WF018			LAND: NEDERLAND	FIGUUR 38

Aanbod

Spoelvloeistof
containerreiniging

Verwerking

Geometrisch veilige
opslag

Analyse

Tussenopslag

Neerslaan NaDU

NaDU Neerslag

Droger

U₃O₈ dosering

Afvoer

RA afval
waterbehandeling

Vast RA
afvalbehandeling


5									
4									
3									
2	03-07-2006	E. BORS	A. LOONEN	M. BUITELAAR	VERGUN. KEW	DEFINITIEF	REVISIE 2		
0	24-05-2006	E. BORS	A. LOONEN		VERGUN. KEW	DEFINITIEF	REVISIE 0		
NR.	REV DATUM	GETEKEND	PAR	CONTR.	PAR	CONTR.	PAR	FASE	STATUS

PROJECTNAAM:	ONDERWERP:
VERGUNNING KEW (4500 tSW/Jaar)	PROCESSCHEMA SPOELVLOEISTOF VERWERKING CONTAINER REINIGING

 LARIKPLEIN 1, POSTBUS 80007 5600 JZ, EINDHOVEN NEDERLAND TEL. 040 - 2509250 FAX 040 - 2509251	FORMAAT: A3	FASE: VERGUN. KEW	OPDRACHTGEVER: 	LOCATIE, GEBOUW:	DOCUMENTNUMMER: 001-200343-00-00 FIGUUR 39
	SCHAAL: -/-	STATUS: DEFINITIEF		ALMELO	
	TEK.Nr.: Z1260 \ WB025			LAND: NEDERLAND	

LEGENDA

— = HOOFDPROCES
— = AFZUIGING

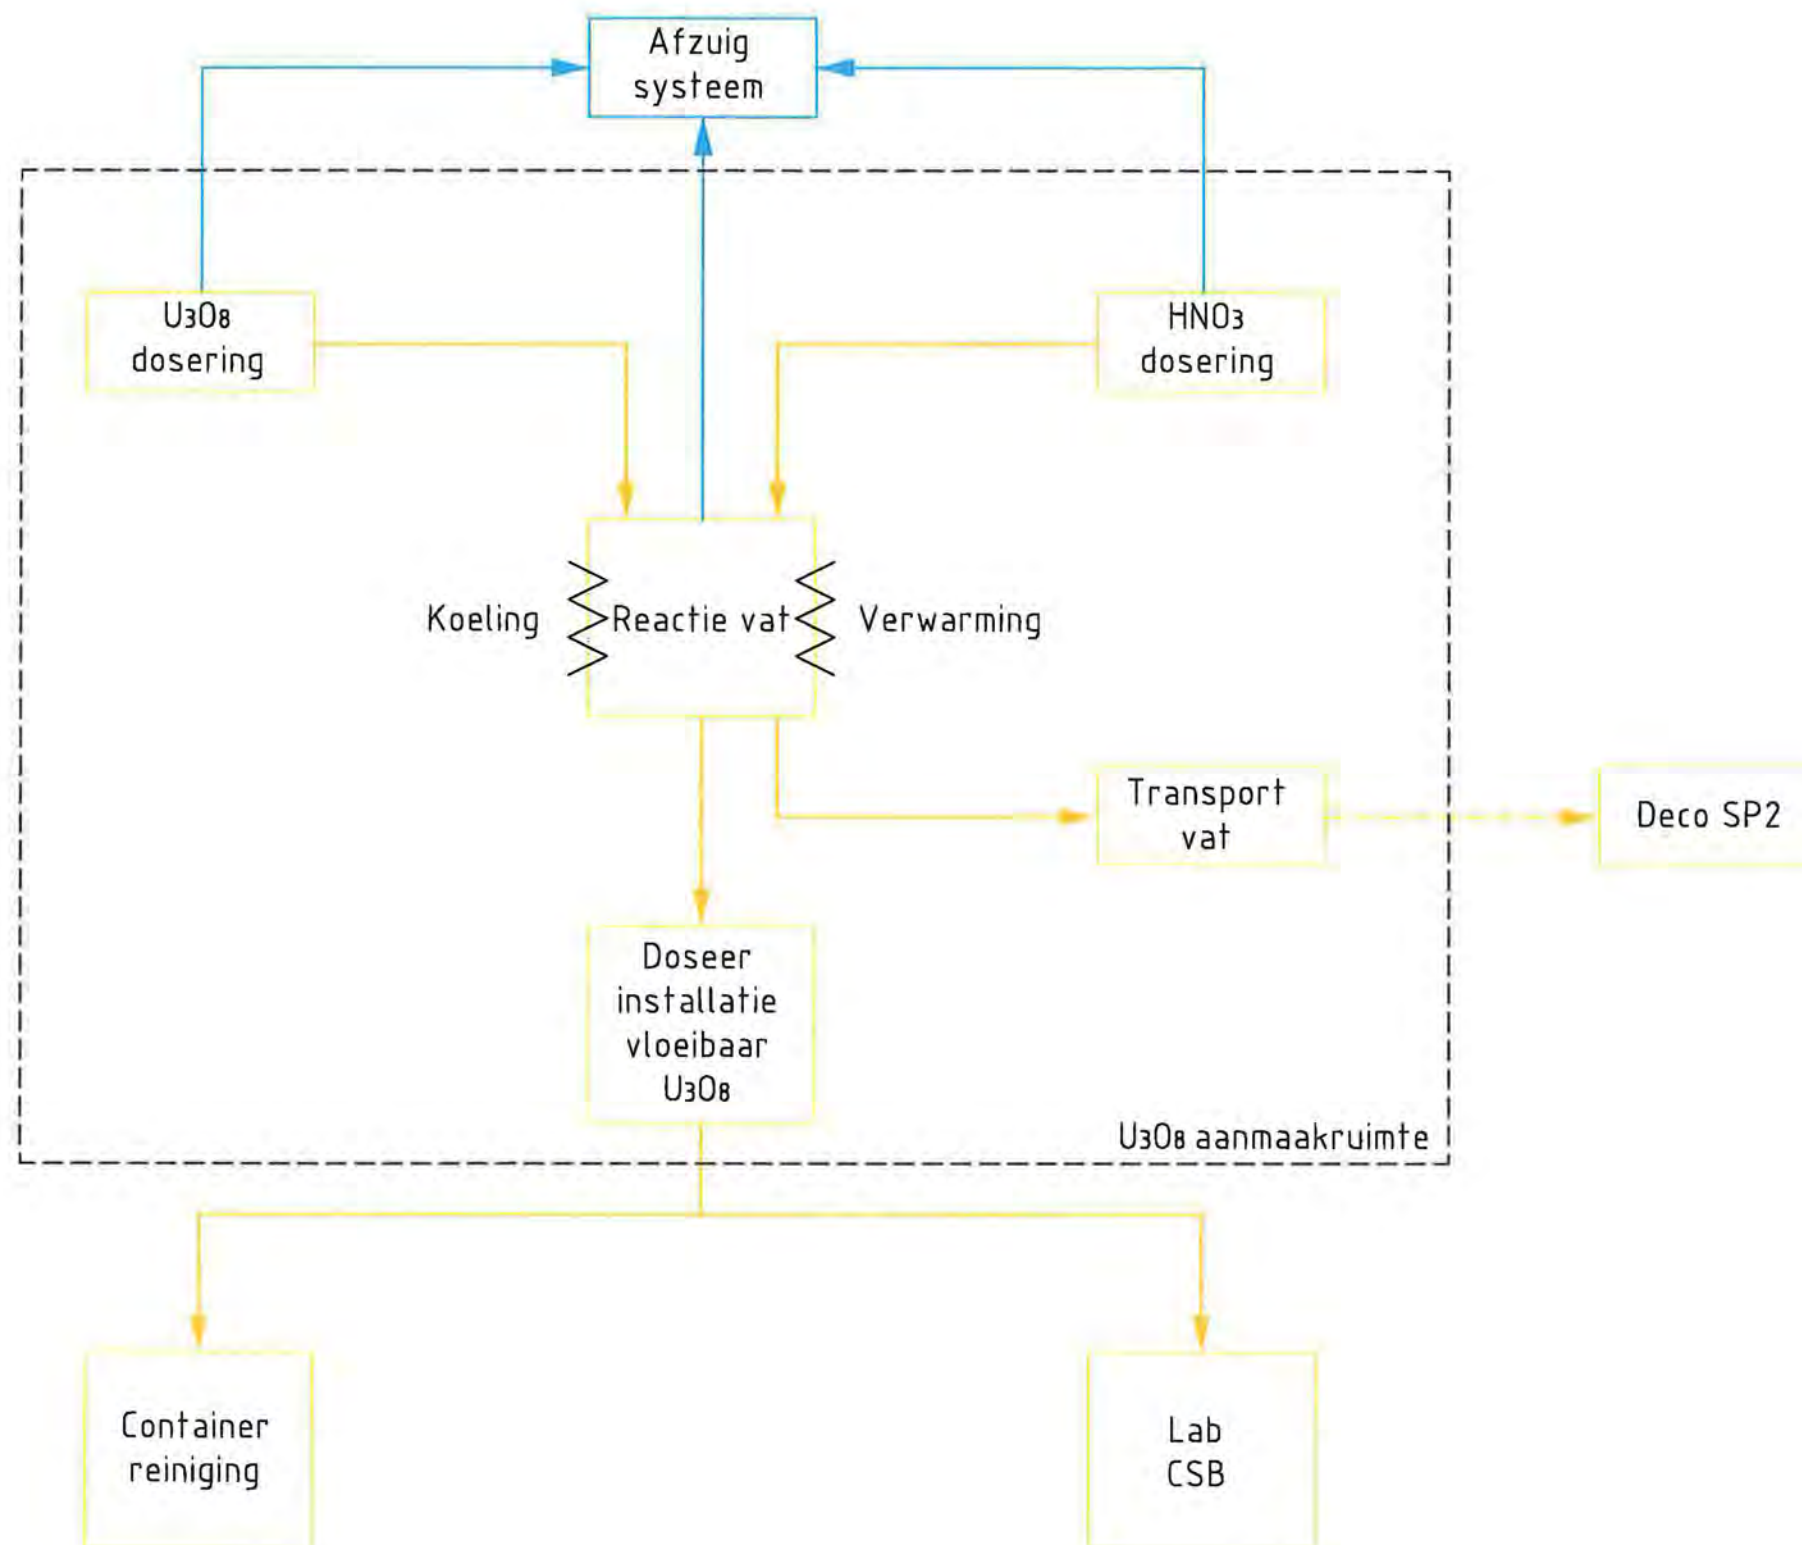

6									
5									
4									
3	08-09-2006	E. BORS	A. LOONEN	M. BUITELAAR	VERGUN. KEW	DEFINITIEF	REVISIE 3		
0	24-05-2006	E. BORS	A. LOONEN		VERGUN. KEW	DEFINITIEF	REVISIE 0		
NR.	REV	DATUM	GETEKEND	PAR	CONTR.	PAR	FASE	STATUS	OMSCHRIJVING


PROJECTNAAM:	ONDERWERP:
VERGUNNING KEW (4500 tSW/Jaar)	PROCESSHEMA U ₃ O ₈ VERWERKING

LARIXPLEIN 1, POSTBUS 80007 5600 JZ, EINDHOVEN NEDERLAND TEL. 040 - 2509250 FAX 040 - 2509251	FORMAAT: A3	FASE: VERGUN. KEW	OPDRACHTGEVER:	LOCATIE, GEBOUW:	DOCUMENTNUMMER:
	SCHAAL: -/-	STATUS: DEFINITIEF		ALMELO	001-200340-00-00
	TEK.Nr.: Z1260 \ WB022			LAND: NEDERLAND	FIGUUR 40

Aanbod

Verwerking

Afvoer

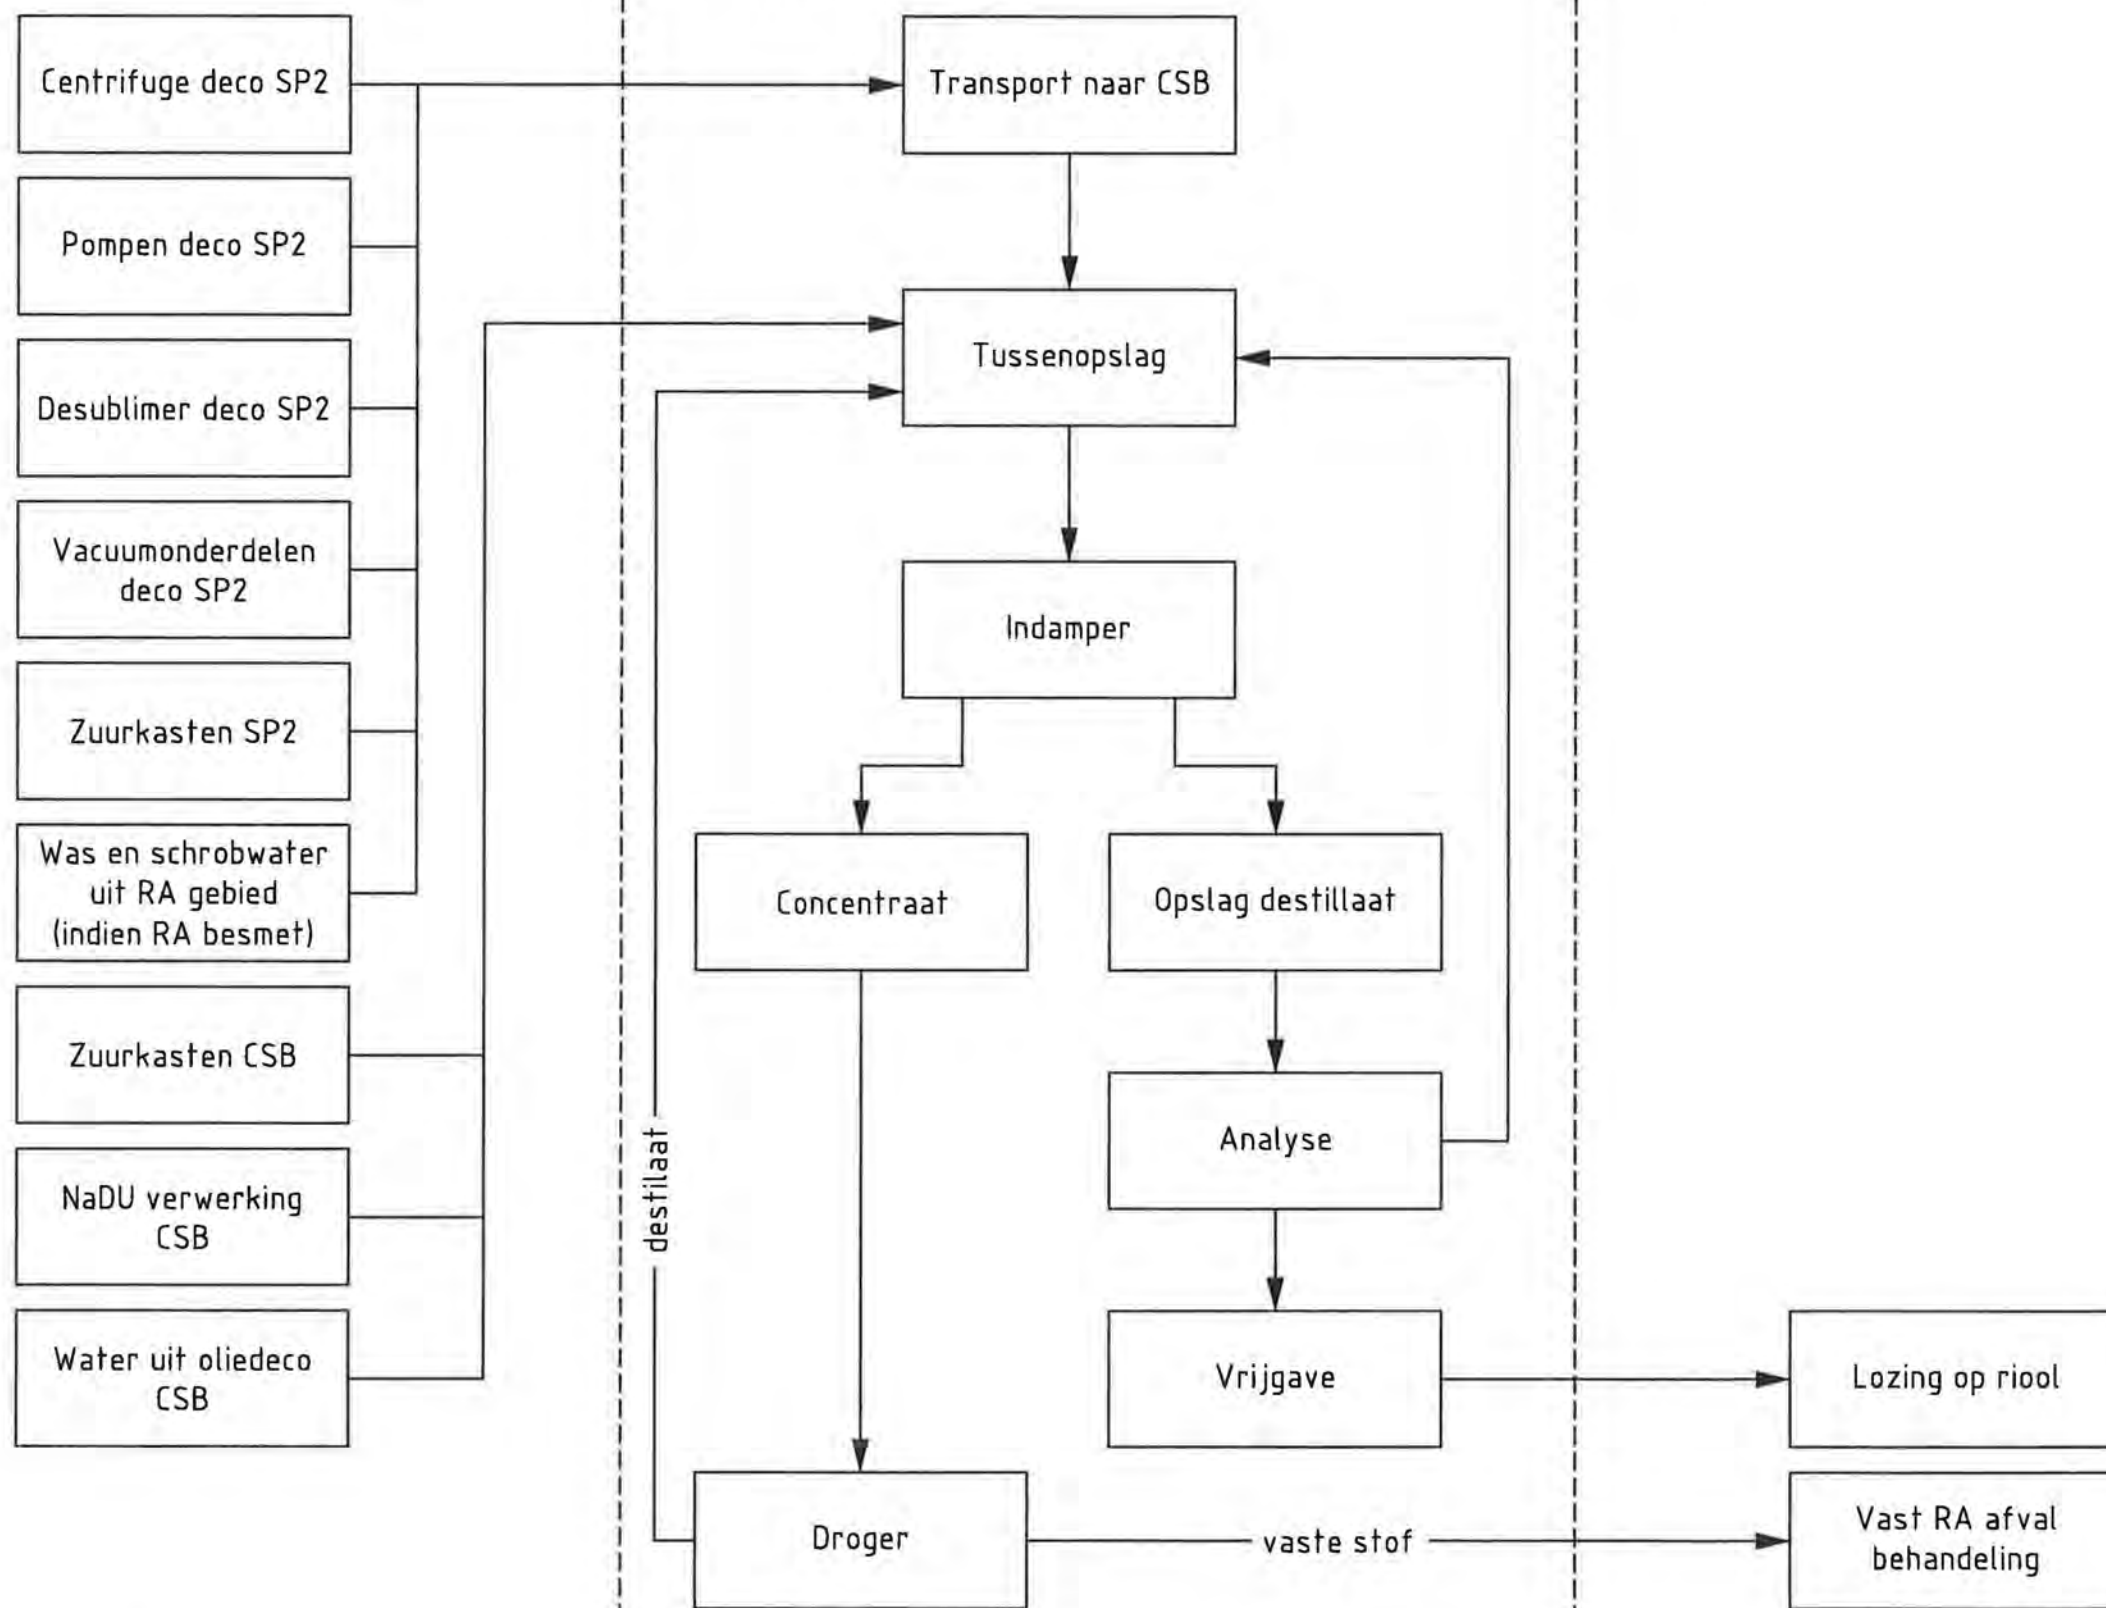

7											
6											
5											
4	20-09-2006	E. BORS		A. LOONEN		M. BUITELAAR	VERGUN. KEW	DEFINITIEF	REVISIE 4		
0	24-05-2006	E. BORS		A. LOONEN			VERGUN. KEW	DEFINITIEF	REVISIE 0		
NR.	REV	DATUM	GETEKEND	PAR	CONTR.	PAR	CONTR.	PAR	FASE	STATUS	OMSCHRIJVING

PROJECTNAAM:

VERGUNNING KEW
(4500 tSW/Jaar)

ONDERWERP:

PROCESSHEMA
RA AFVAL WATERBEHANDELING

OPDRACHTGEVER:

ureenco

LOCATIE, GEBOUW:

ALMELO
LAND:
NEDERLAND

DOCUMENTNUMMER:

001-200342-00-00

FIGUUR 41



LARIKPLEIN 1, POSTBUS 80007
5600 JZ, EINDHOVEN
NEDERLAND
TEL. 040 - 2509250
FAX 040 - 2509251


FORMAAT: A3


FASE: VERGUN. KEW

SCHAAL: -/-

STATUS: DEFINITIEF

TEK.Nr.: Z1260 \ WB024

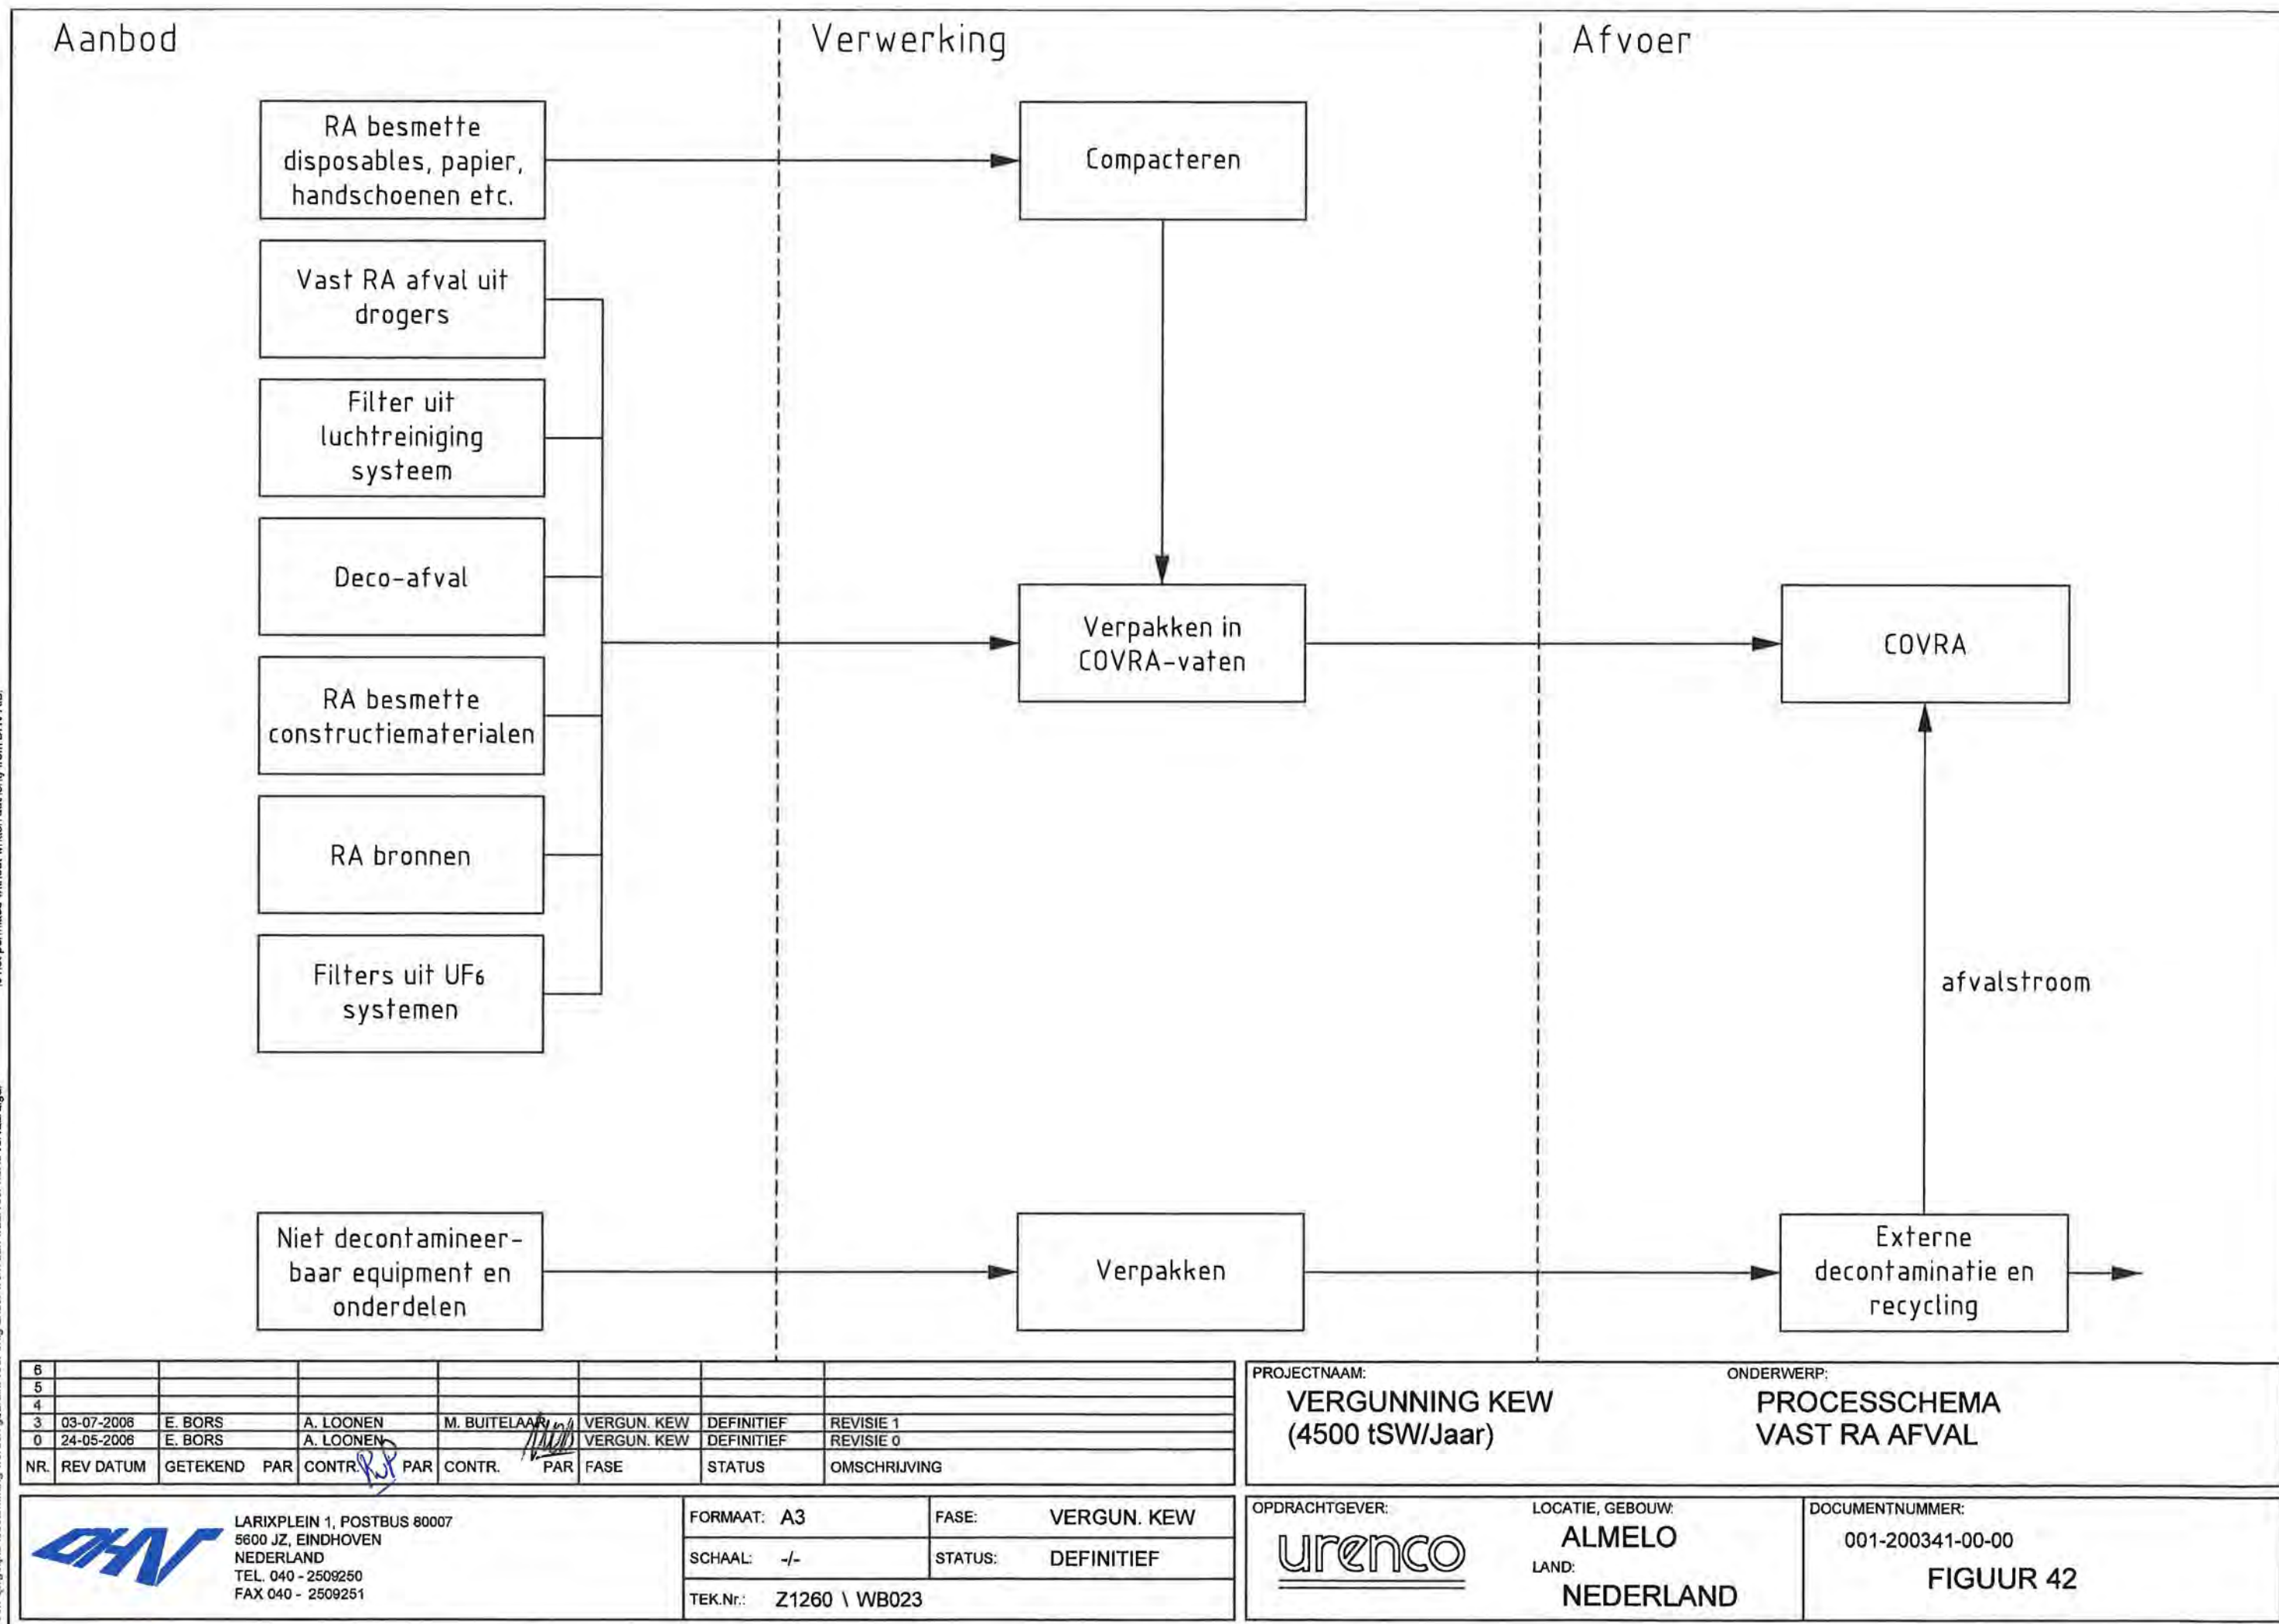

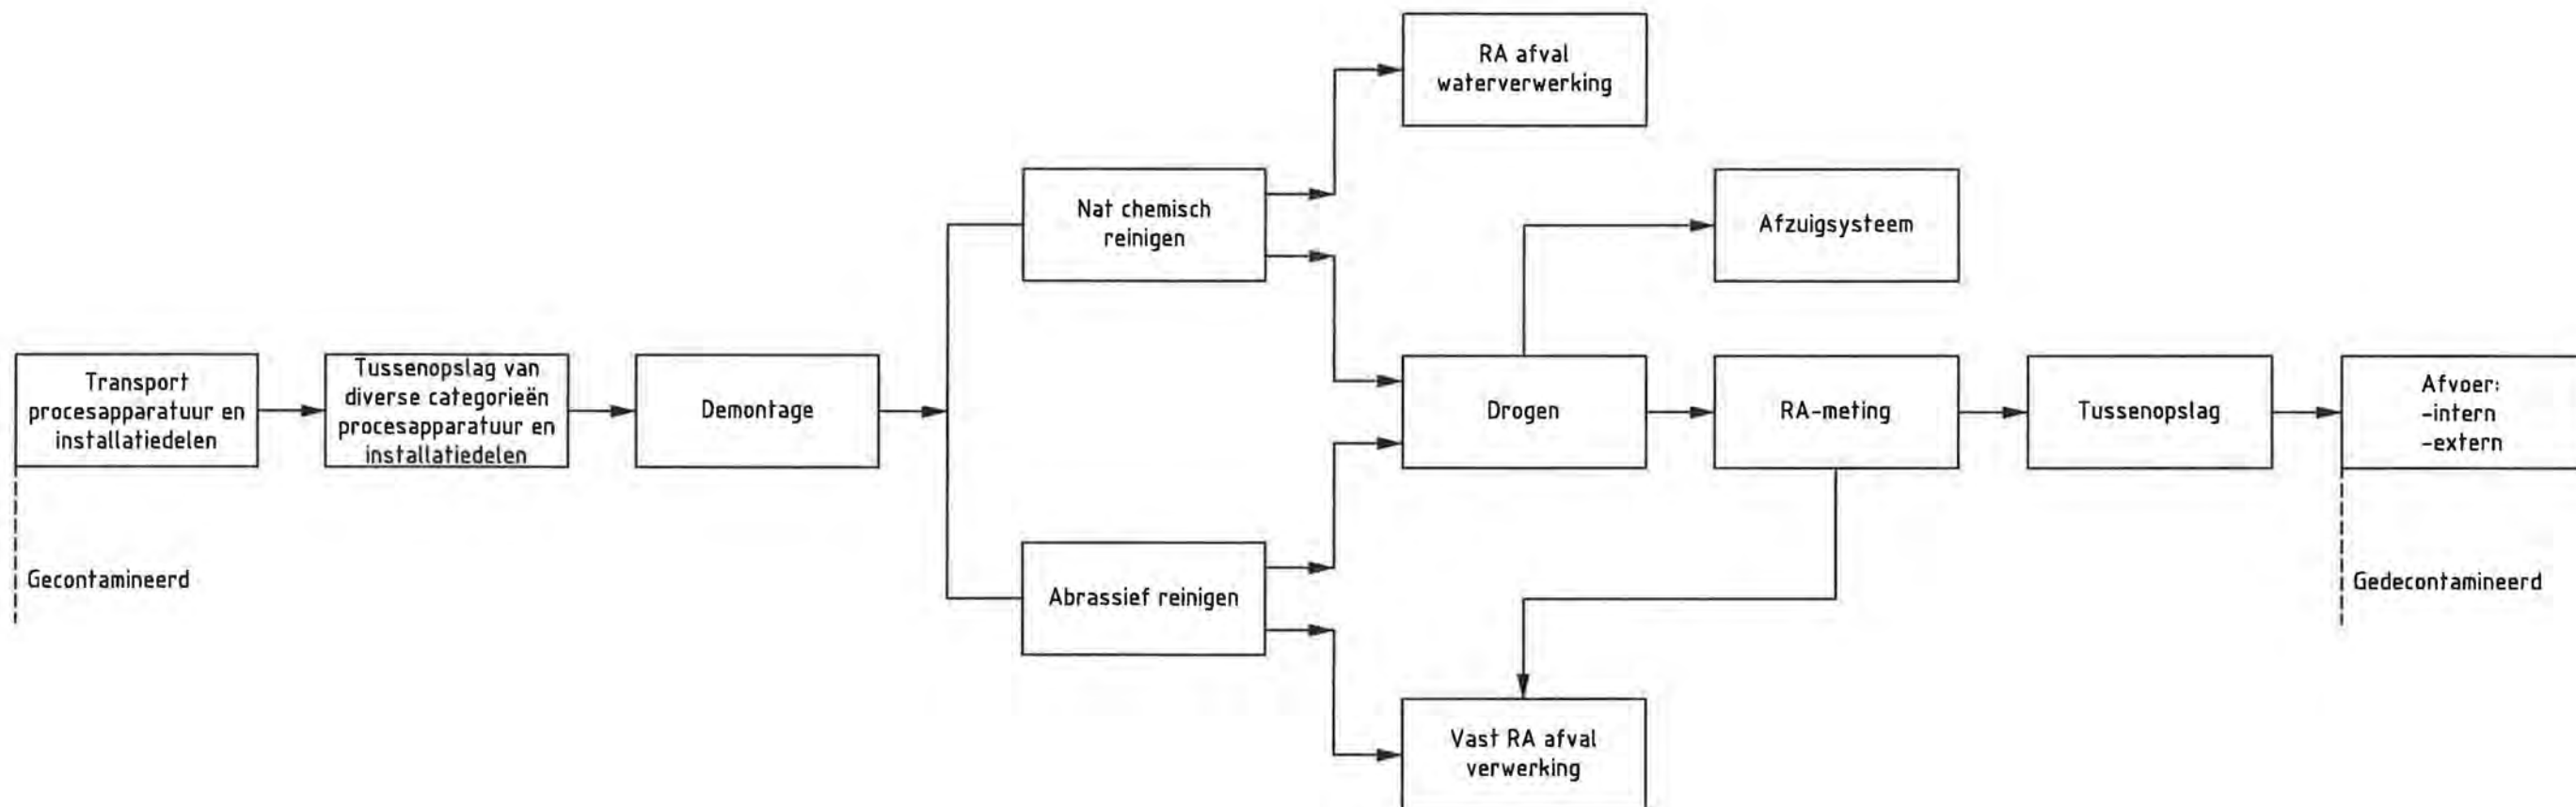


4											
3											
2											
1											
0	03-07-2006	E. BORS	A. LOONEN	M. BUITELAAR	VERGUN. KEW	DEFINITIEF	REVISIE 0				
NR.	REV	DATUM	GETEKEND	PAR	CONTR.	PAR	CONTR.	PAR	FASE	STATUS	OMSCHRIJVING

PROJECTNAAM:	ONDERWERP:
VERGUNNING KEW (4500 tSW/Jaar)	PRINCIPESCHEMA DECONTAMINATIE WERKZAAMHEDEN

LARIKPLEIN 1, POSTBUS 80007 5600 JZ, EINDHOVEN NEDERLAND TEL. 040 - 2509250 FAX 040 - 2509251	FORMAAT: A3	FASE: VERGUN. KEW	OPDRACHTGEVER: 	LOCATIE, GEBOUW: ALMELO LAND: NEDERLAND	DOCUMENTNUMMER: 001-200348-00-00 FIGUUR 43
	SCHAAL: -/-	STATUS: DEFINITIEF			
	TEK.Nr.: Z1260 \ WB028				

LEGENDA


- Locatie gevaarlijke stoffen
 CRD = Containerhandling en opslag
 SP2 = Decommissioning
 SP4, SP5 = Verrijkingsfabrieken
 CRDB = Containerhandling en opslag
 CSB = Ondersteunende activiteiten
 SIB = Productie stabiele isotopen

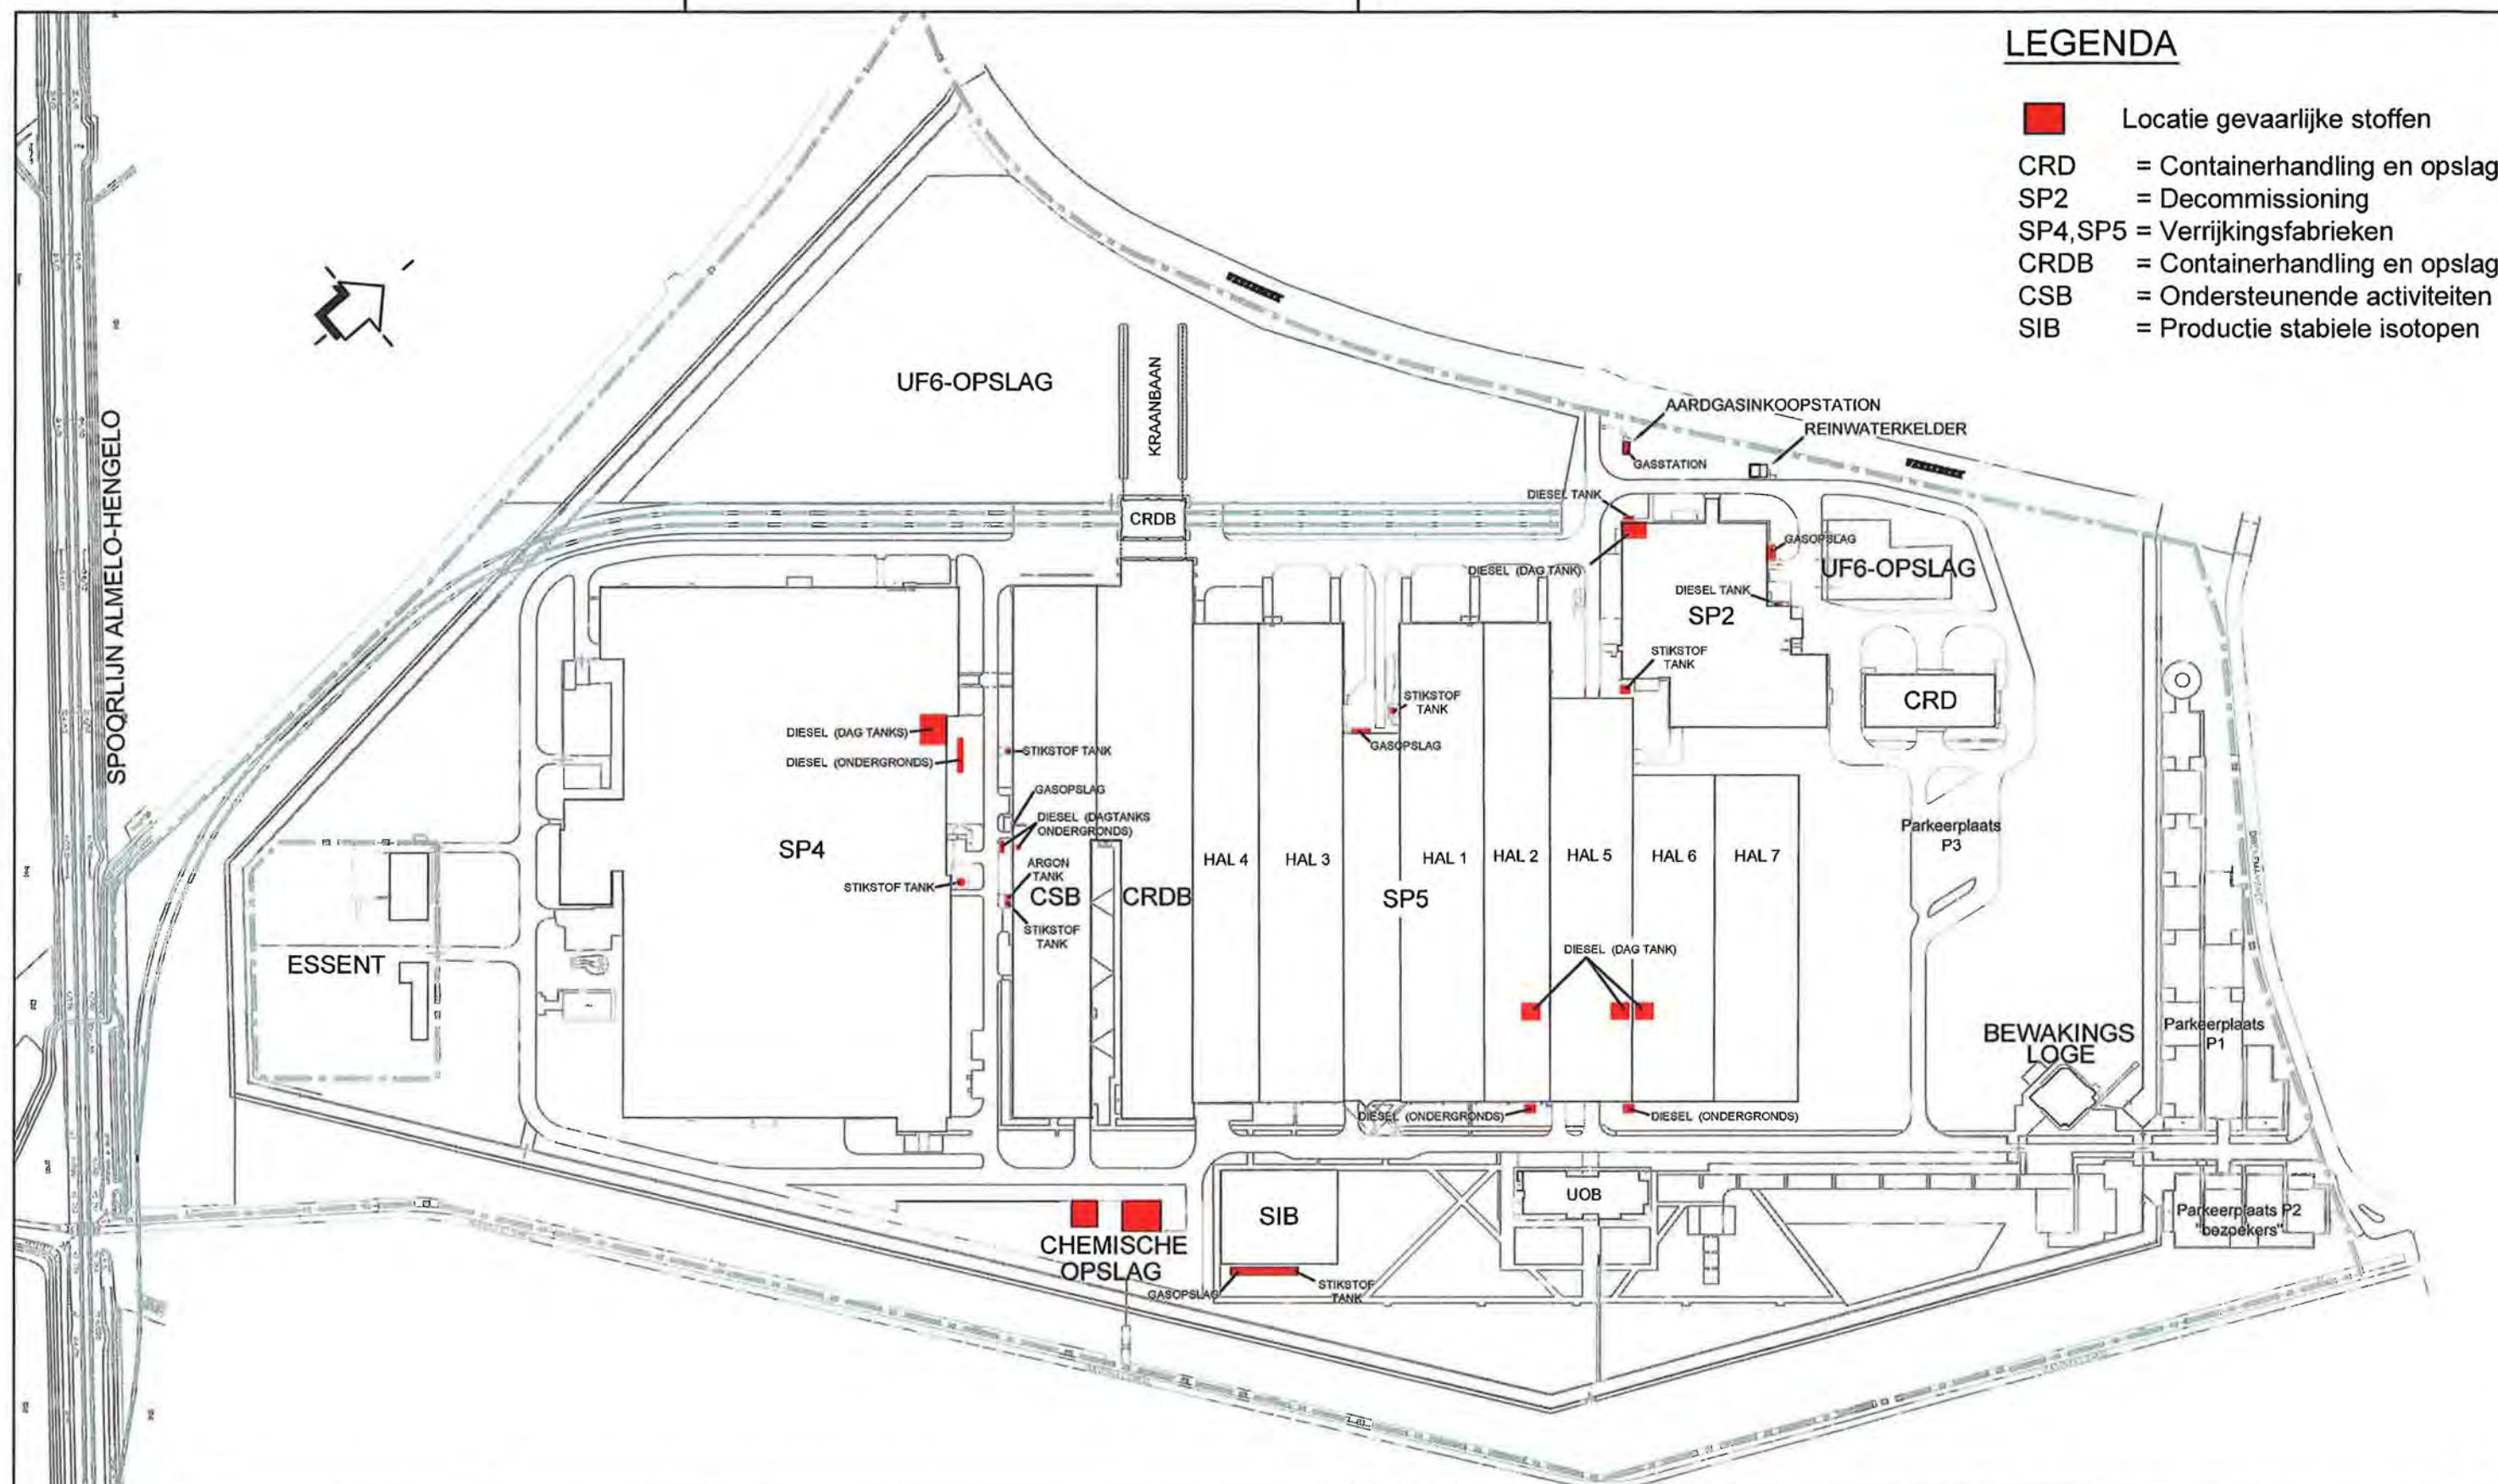

5	05-09-2006	R. WIESEN	R. VAN PROOIJEN	M. BUITELAAR	VERGUN. KEW	DEFINITIEF	REVISIE 5		
0	08-05-2006	K. DAHMEN	R. VAN PROOIJEN		VERGUN. KEW	CONCEPT	REVISIE 0		
NR.	REV	DATUM	GETEKEND	PAR	CONTR.	PAR	FASE	STATUS	OMSCHRIJVING

PROJECTNAAM:	ONDERWERP:
VERGUNNING KEW (4500 tSW/Jaar)	LOCATIE GEVAARLIJKE STOFFEN

 LARIXPLEIN 1, POSTBUS 80007 5600 JZ, EINDHOVEN NEDERLAND TEL. 040 - 2509250 FAX 040 - 2509251	FORMAAT: A3	FASE: VERGUN. KEW	OPDRACHTGEVER: 	LOCATIE, GEBOUW: ALMELO	DOCUMENTNUMMER: 001-200109-00-00 FIGUUR 44
	SCHAAL: 1:2750	STATUS: DEFINITIEF		LAND: NEDERLAND	
	TEK.Nr.: Z1260 \ TK058				

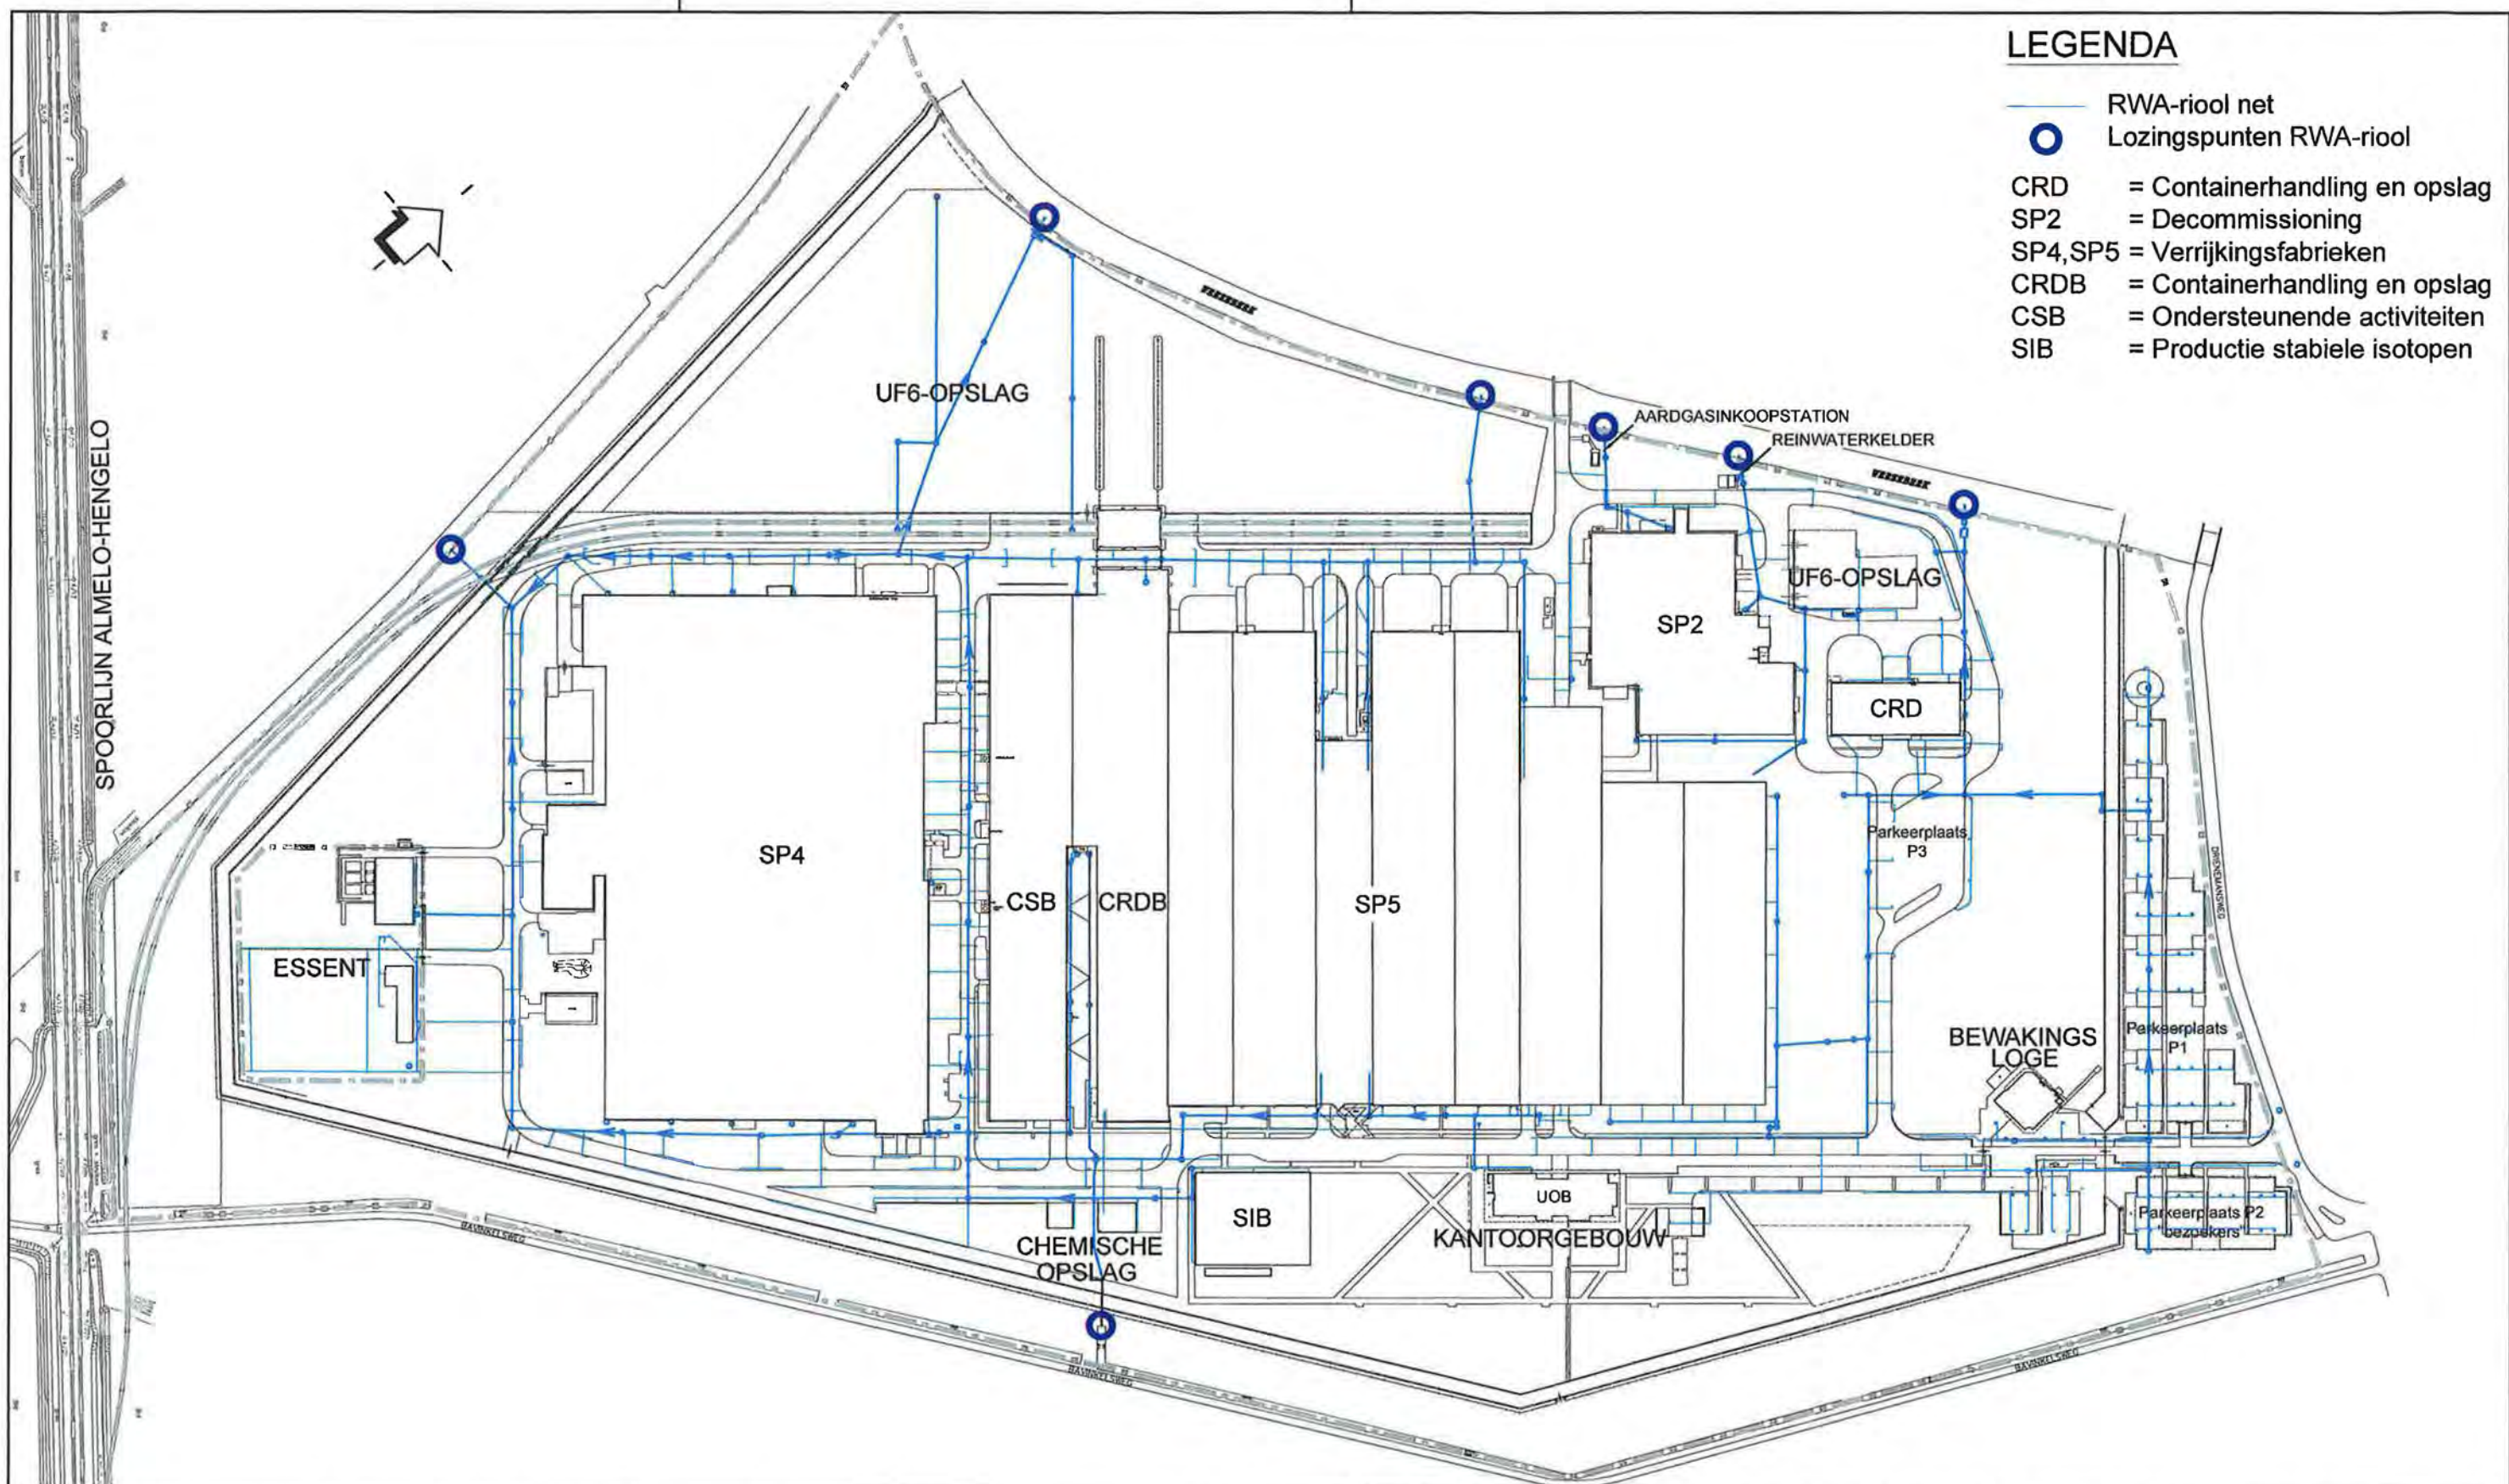

LEGENDA

- RWA-riool net
- Lozingspunten RWA-riool
- CRD = Containerhandling en opslag
- SP2 = Decommissioning
- SP4, SP5 = Verrijkingsfabrieken
- CRDB = Containerhandling en opslag
- CSB = Ondersteunende activiteiten
- SIB = Productie stabiele isotopen

Bijlage 11											
6	05-09-2006	R. WIESEN		R. VAN PROOIJEN		M. BUITELAAR	VERGUN. KEW	CONCEPT	REVISIE 6		
0	01-05-2006	K. DAHMEN		R. VAN PROOIJEN			STARTNOT MER	CONCEPT	REVISIE 0		
NR.	REV	DATUM	GETEKEND	PAR	CONTR.	PAR	CONTR.	PAR	FASE	STATUS	OMSCHRIJVING

PROJECTNAAM:	ONDERWERP:
VERGUNNING KEW (4500 tSW/Jaar)	REGENWATERAFVOER (RWA) RIOOL

OPDRACHTGEVER:	LOCATIE, GEBOUW:	DOCUMENTNUMMER:
ureenco	ALMELO	001-200150-00-00
	LAND:	FIGUUR 45
	NEDERLAND	




LARIXPLEIN 1, POSTBUS 80007
5600 JZ, EINDHOVEN
NEDERLAND
TEL. 040 - 2509250
FAX 040 - 2509251

FORMAAT:	A3	FASE:	VERGUN. KEW
SCHAAL:	1:2750	STATUS:	DEFINITIEF
TEK.Nr.:	Z1260 \ TK100		

LEGENDA

DWA-riool net

- CRD = Containerhandling en opslag
- SP2 = Decommissioning
- SP4, SP5 = Verrijkingsfabrieken
- CRDB = Containerhandling en opslag
- CSB = Ondersteunende activiteiten
- SIB = Productie stabiele isotopen

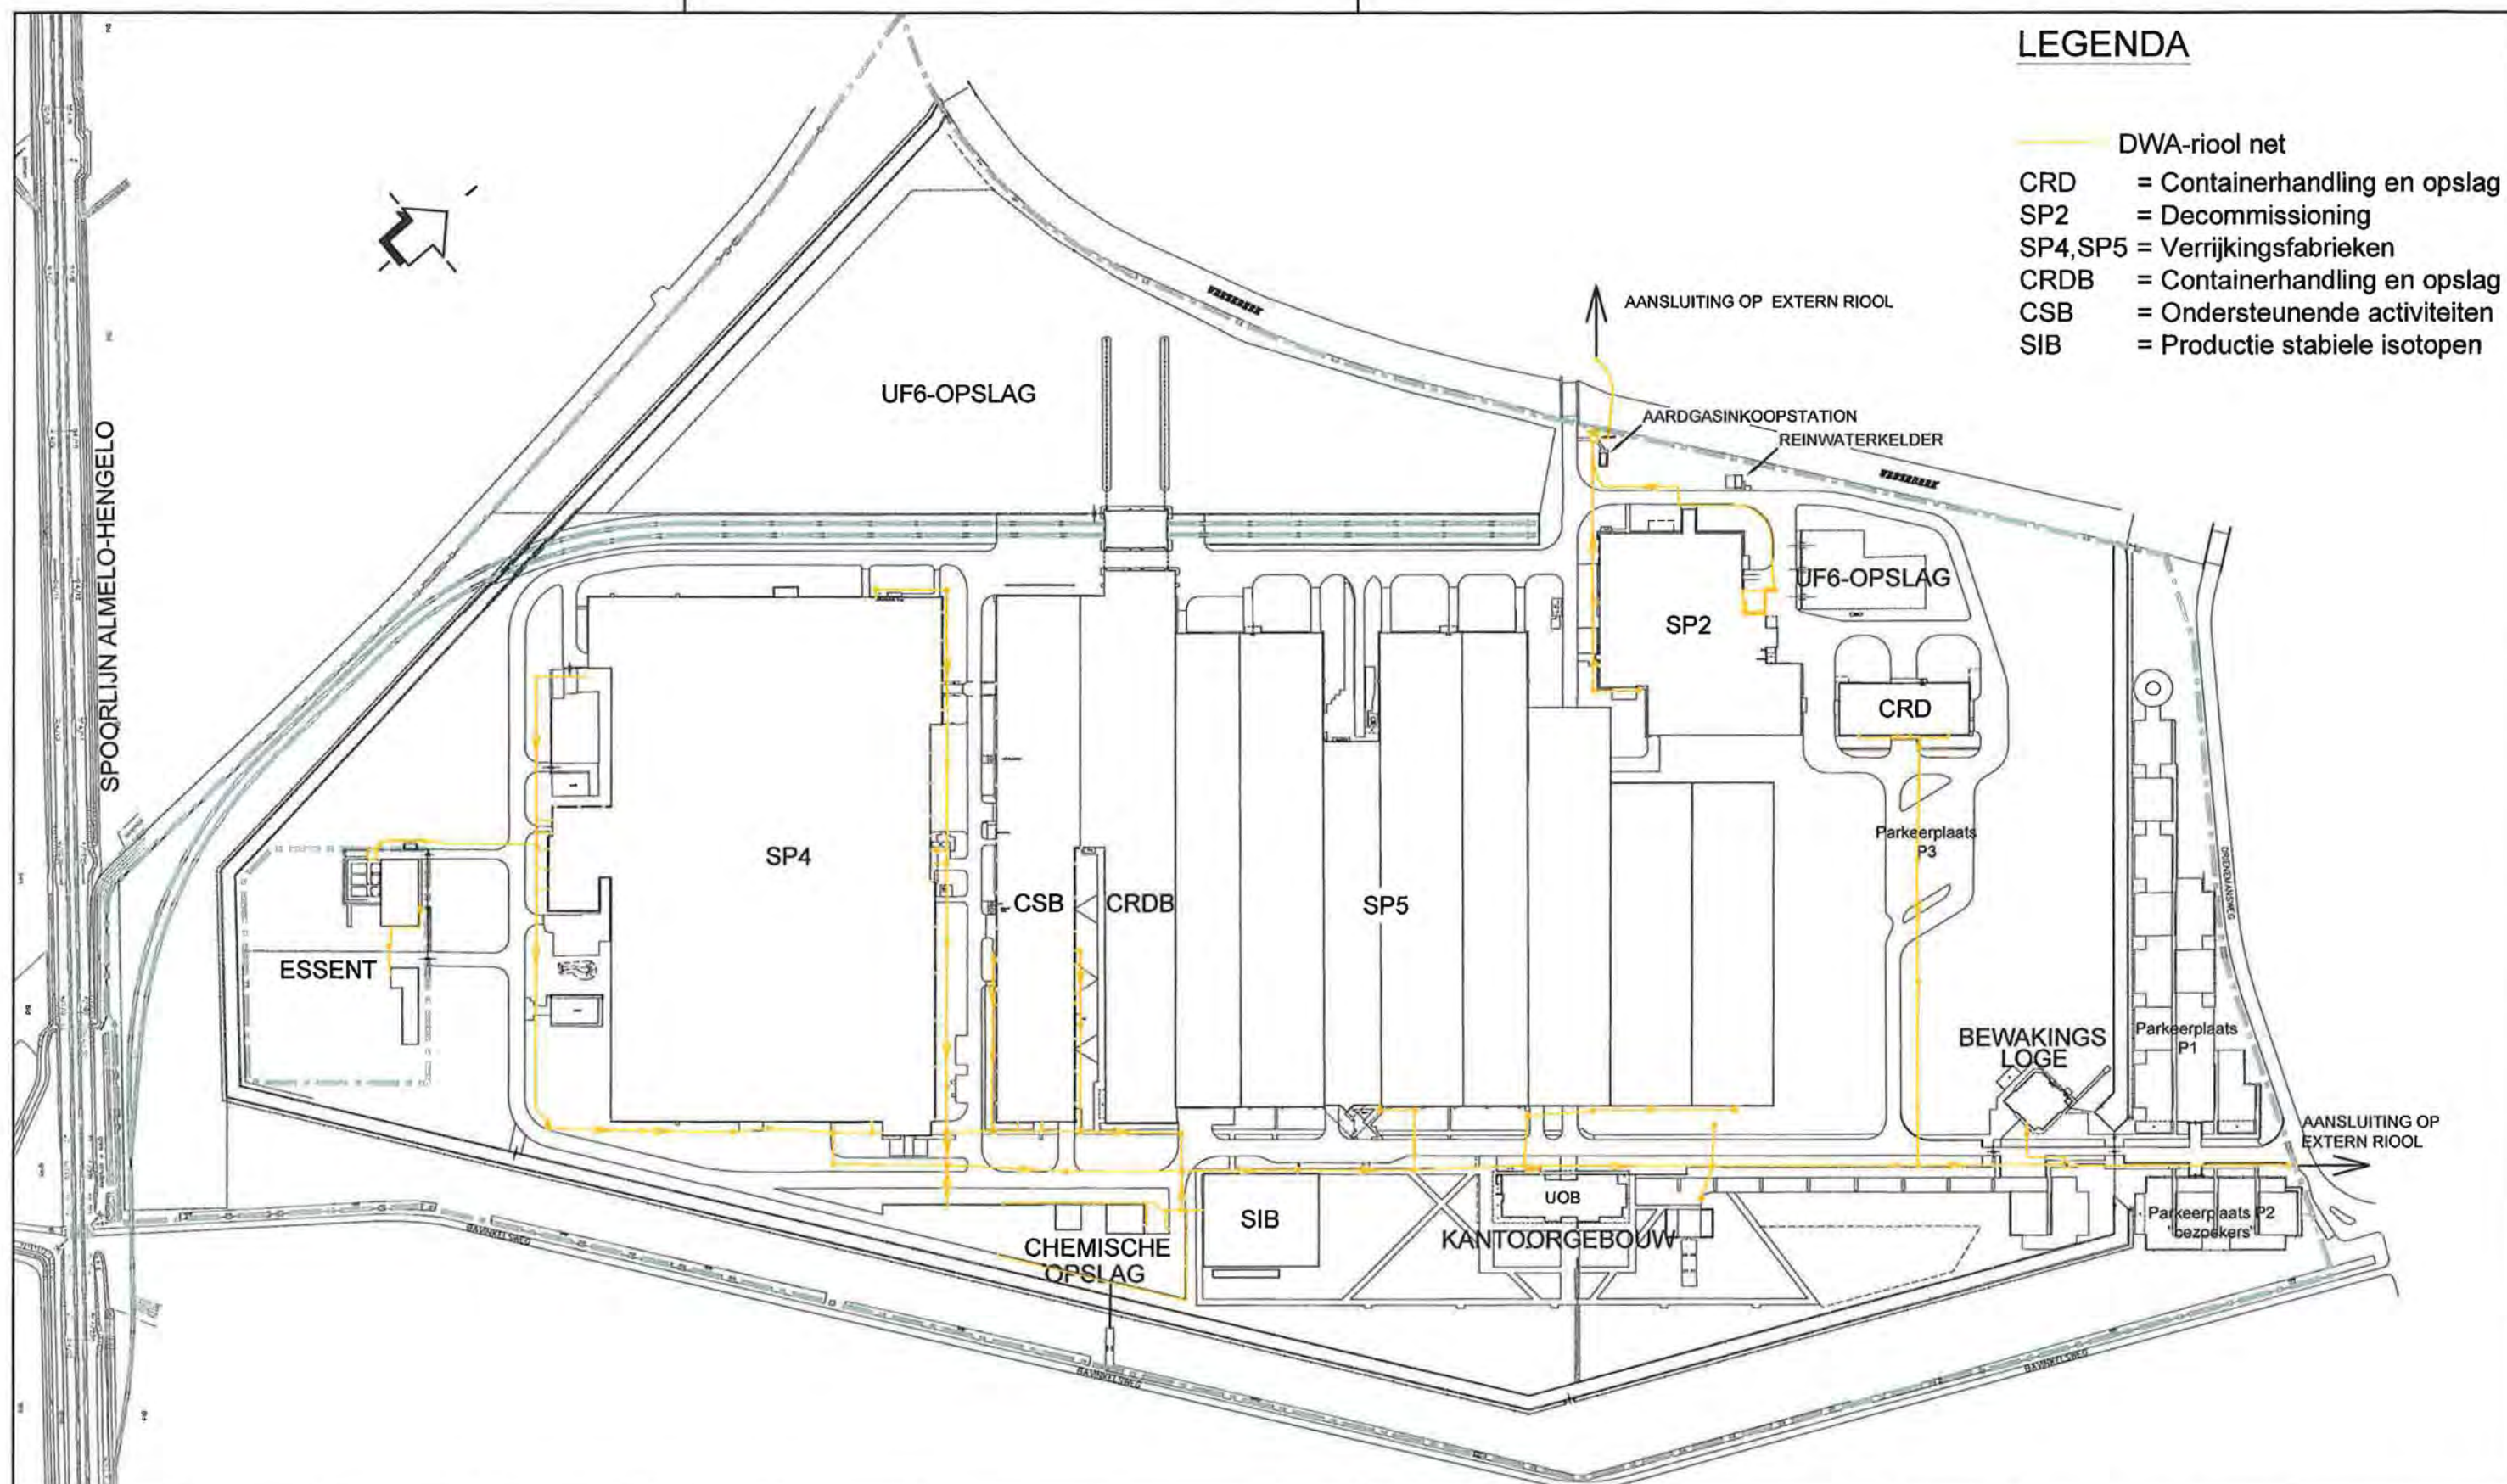

NR.	REV	DATUM	GETEKEND	PAR	CONTR.	PAR	CONTR.	PAR	FASE	STATUS	OMSCHRIJVING
6	05-09-2006	R. WIESEN	R. VAN PROOIJEN	M. BUITELAAR	VERGUN. KEW	CONCEPT	REVISIE 6				
0	01-05-2006	K. DAHMEN	R. VAN PROOIJEN		STARTNOT MER	CONCEPT	REVISIE 0				


PROJECTNAAM:	ONDERWERP:
VERGUNNING KEW (4500 tSW/Jaar)	DROOGWEERAFFVOER (DWA) RIOOL (VUILWATERAFFVOER)

LARIXPLEIN 1, POSTBUS 80007 5800 JZ, EINDHOVEN NEDERLAND TEL. 040 - 2509250 FAX 040 - 2509251	FORMAAT: A3	FASE: VERGUN. KEW	OPDRACHTGEVER: LOCATIE, GEBOUW: ALMELO LAND: NEDERLAND	DOCUMENTNUMMER: 001-200151-00-00 FIGUUR 46
	SCHAAL: 1:2750	STATUS: DEFINITIEF		
	TEK.Nr.: Z1260 \ TK200			

LEGENDA

x V Emissiepunten HF en UO_2F_2

CRD = Containerhandling en opslag
 SP2 = Decommissioning
 SP4, SP5 = Verrijkingsfabrieken
 CRDB = Containerhandling en opslag
 CSB = Ondersteunende activiteiten
 SIB = Productie stabiele isotopen

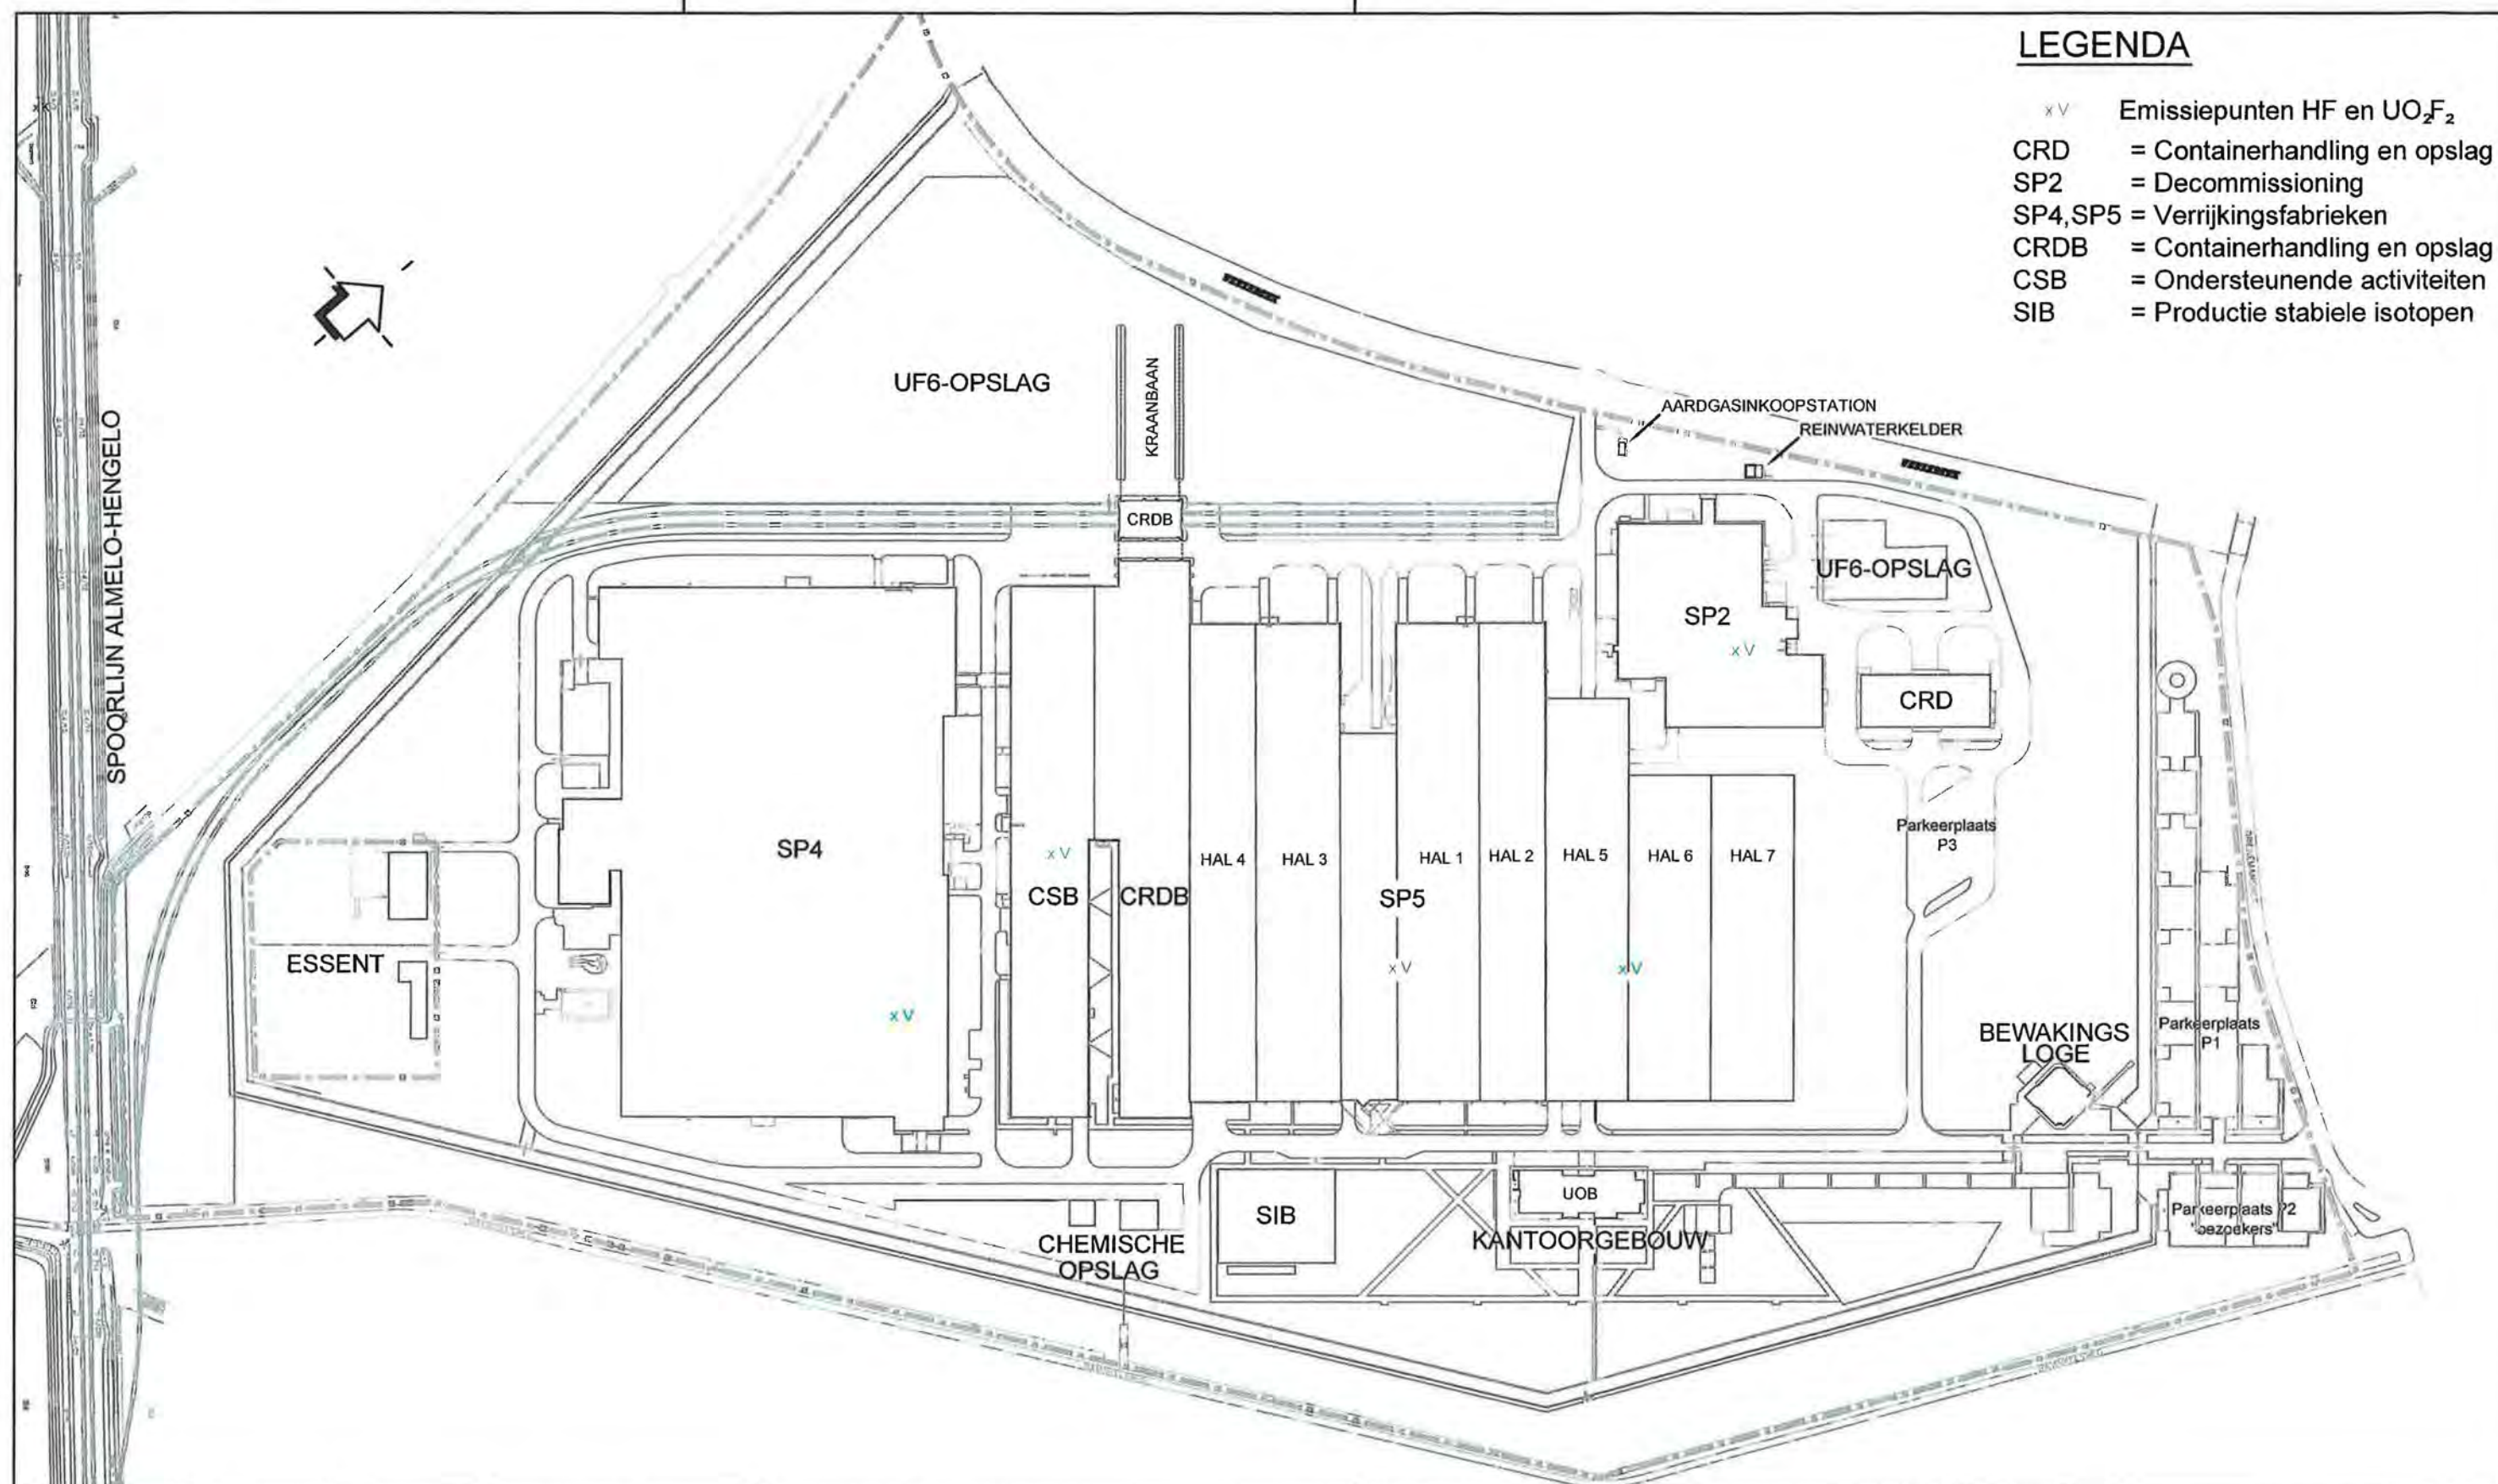

										PROJECTNAAM: VERGUNNING KEW (4500 tSW/Jaar)		ONDERWERP: EMISSIEPUNTEN HF en UO ₂ F ₂	
3	05-09-2006	R. WIESEN	R. VAN PROOIJEN	M. BUITELAAR	VERGUN. KEW	DEFINITIEF	REVISIE 3						
0	24-05-2006	K. DAHMEN	R. VAN PROOIJEN	M. BUITELAAR	VERGUN. KEW	DEFINITIEF	REVISIE 0						
NR.	REV	DATUM	GETEKEND	PAR	CONTR.	PAR	CONTR.	PAR	FASE	STATUS	OMSCHRIJVING		
										FORMAAT: A3		FASE: VERGUN. KEW	
										SCHAAL: 1:2750		STATUS: DEFINITIEF	
										TEK.Nr.: Z1260 \ TK061			
												LOCATIE, GEBOUW: ALMELO LAND: NEDERLAND	
												DOCUMENTNUMMER: 001-200112-00-00 FIGUUR 47	

