

Legenda


Plangebied
 plangebied

Bestemmingen

- Verkeer-1
- Verkeer-2
- Leiding - Gas
- Leiding - Hoogspanning

- Aanduiding
- geluidzone - Industrie
 - vrijwaringszone - straatpad
 - geluikschem

- Verklaring
- Topografische gegevens
 - gemeentegrens

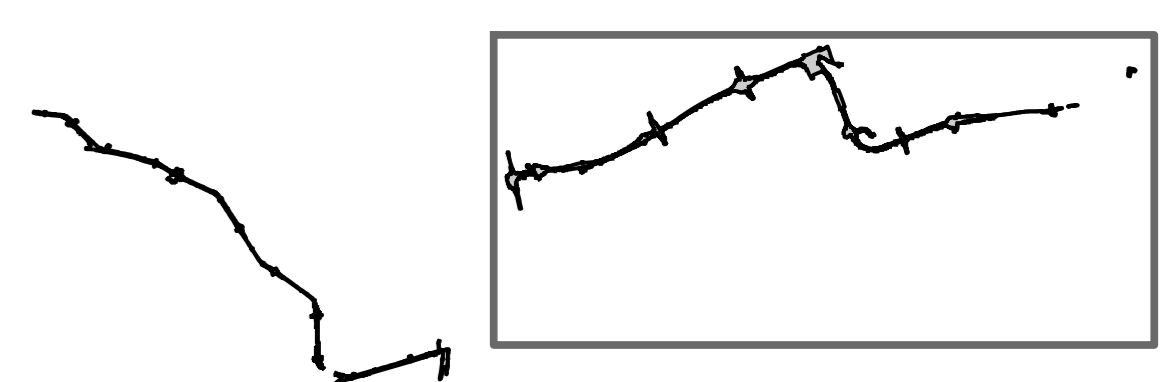

Provincie Noord-Holland
Inpassingsplan Westfriislaweg
 Verbeelding

datum: 14-01-2010
 schaal: 1 : 10.000
 status: voorontwerp
 projectnr.: 800.02.51.00.01
 gezien: DT
 NL.IMMO.9327:1301Westfriislaweg-0204

BügelHajema
 Fix voor Leven
 BügelHajema Adviseurs B.V. Bureau voor Ruimtelijke Ordening en Milieu ONSP
 Balnear Bekkerweg 16, 8114 BE, Leuwarden | 059 215 25 15
 E: leuwarden@buegelhajema.nl | W: www.buegelhajema.nl