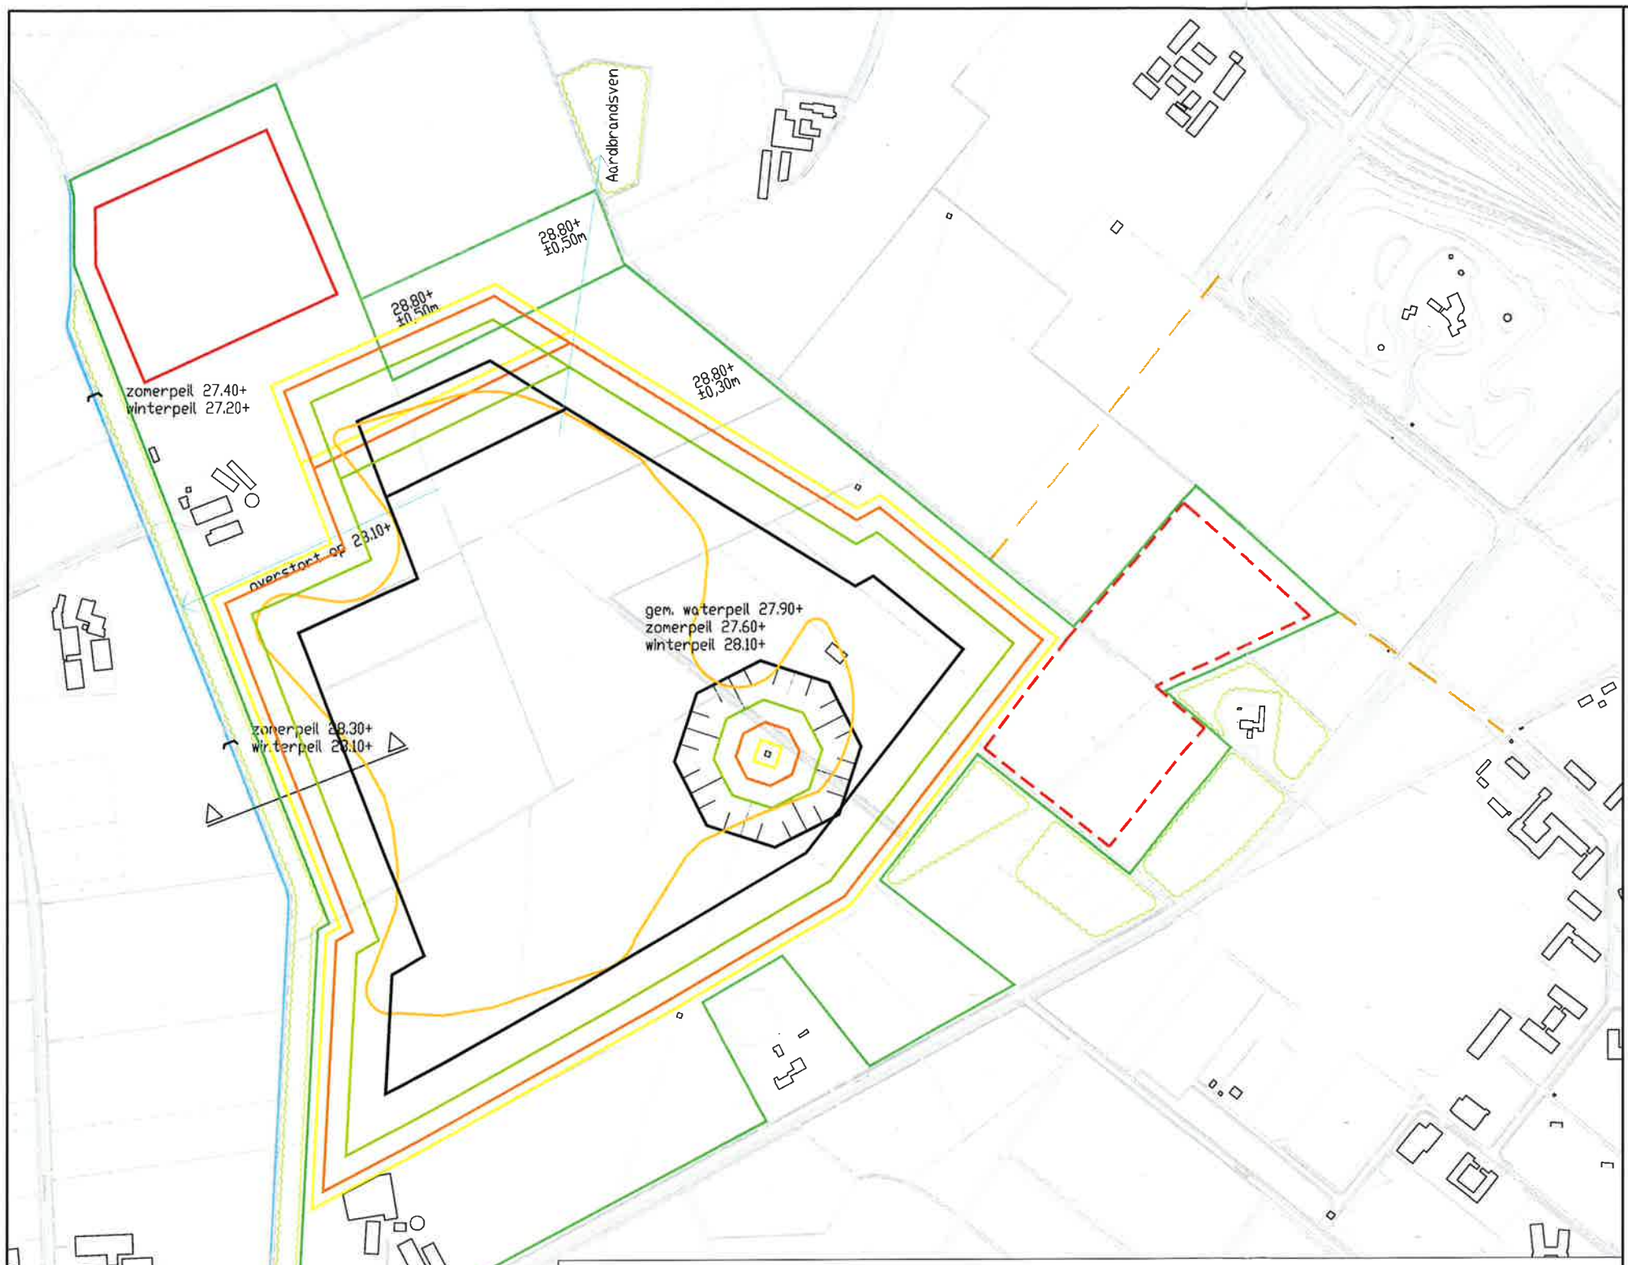

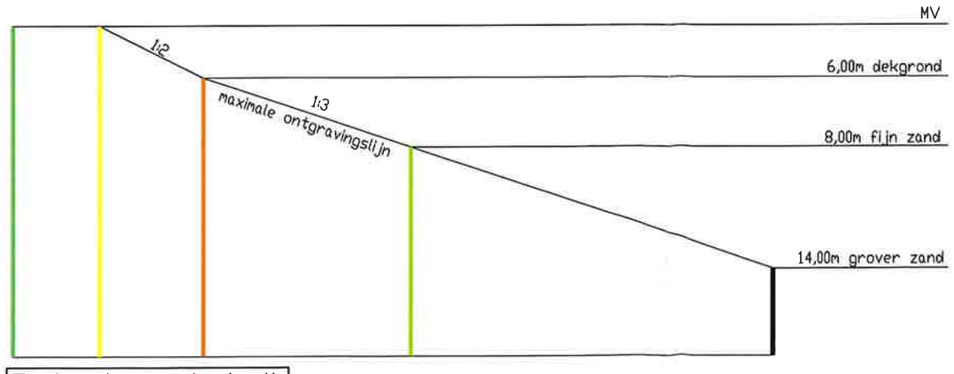

Principe detail
Schaal 1:500

Verklaring

- Grens plangebied
- Insteek ontgronding
- Spuitdepot
- Alternatieve locatie spuitdepot
- Onderkant dekgrond op ca. 6,00m - mv
- Onderkant ophoogzandpakket op ca. 14,00m - mv
- Onderkant grofzandpakket op ca. 28,00m -mv
- Boschloop met stuwen
- Bos / Beplanting
- Alternatieven ontsluiting

	Oppervlakte Variant 1	Oppervlakte Variant 3
Grens plangebied	96,34 Hectare	93,46 Hectare
Insteek ontgronding	57,25 Hectare	54,44 Hectare
Spuitdepot	4,91 Hectare	4,91 Hectare
Alternatieve locatie spuitdepot	6,13 Hectare	6,13 Hectare
Onderkant dekgrond op ca. 6,00m - mv	53,40 Hectare	50,76 Hectare
Onderkant ophoogzandpakket op ca. 14,00m - mv	46,07 Hectare	43,74 Hectare
Onderkant grofzandpakket op ca. 28,00m -mv	34,41 Hectare	32,64 Hectare

1834-42

datum van aanmaak (1e versie)

Wijziging	Datum	Omschrijving

Project: MER Muzenrijk
Opdrachtgever: Gemeente Cranendonck
Onderwerp: Basiskaart ontgronding

Definitief

Projectnr: 2566 | Tekeningnr: VO-2566s1-01 | Datum: 19-01-2009 | Schaal: 1:5000 | Tekenaar: TB | Controleur: TvM

GROEN-PLANNING MAASTRICHT BV
MARKT 10
6231 LS MEERSSEN

T (043) 325 40 38
F (043) 321 18 34
E info@groenplanning.nl

groen-planning
Werk- und voor vormgeving, ordening en projectbegeleiding van stad, landschap en infrastructuur