


Rode pijl:
Harde scheiding rioolsysteem
non-registratiezone met
registratiezone.

Gele pijl:
Afvoer rioolsysteem non-
registratiezone.

Groene pijl:
Afvoer registratiezone.

Non-registratiezone:
Parkeerplaats en kantoren, geen
fabrieksactiviteiten buiten aan- en
afrijden vrachtwagens

Registratiezone:
Fabrieksinstallatie

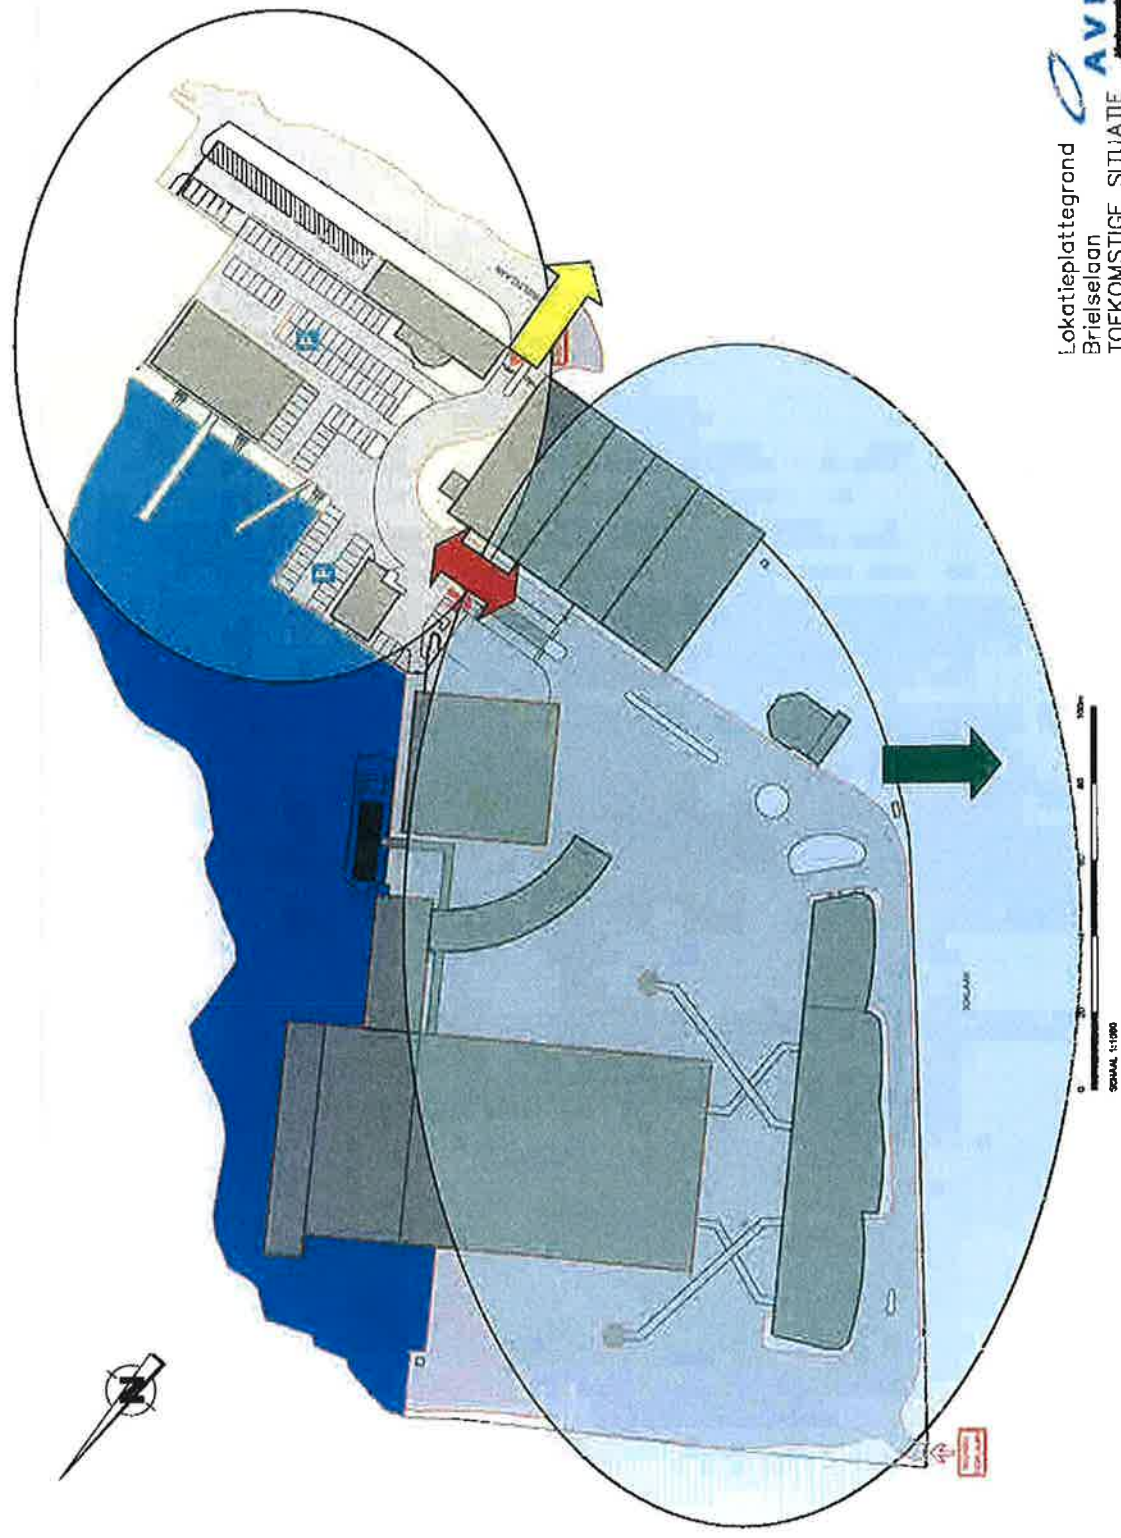

Lokatieplattegrond
Brielselaan
TOEKOMSTIGE SITUATIE

