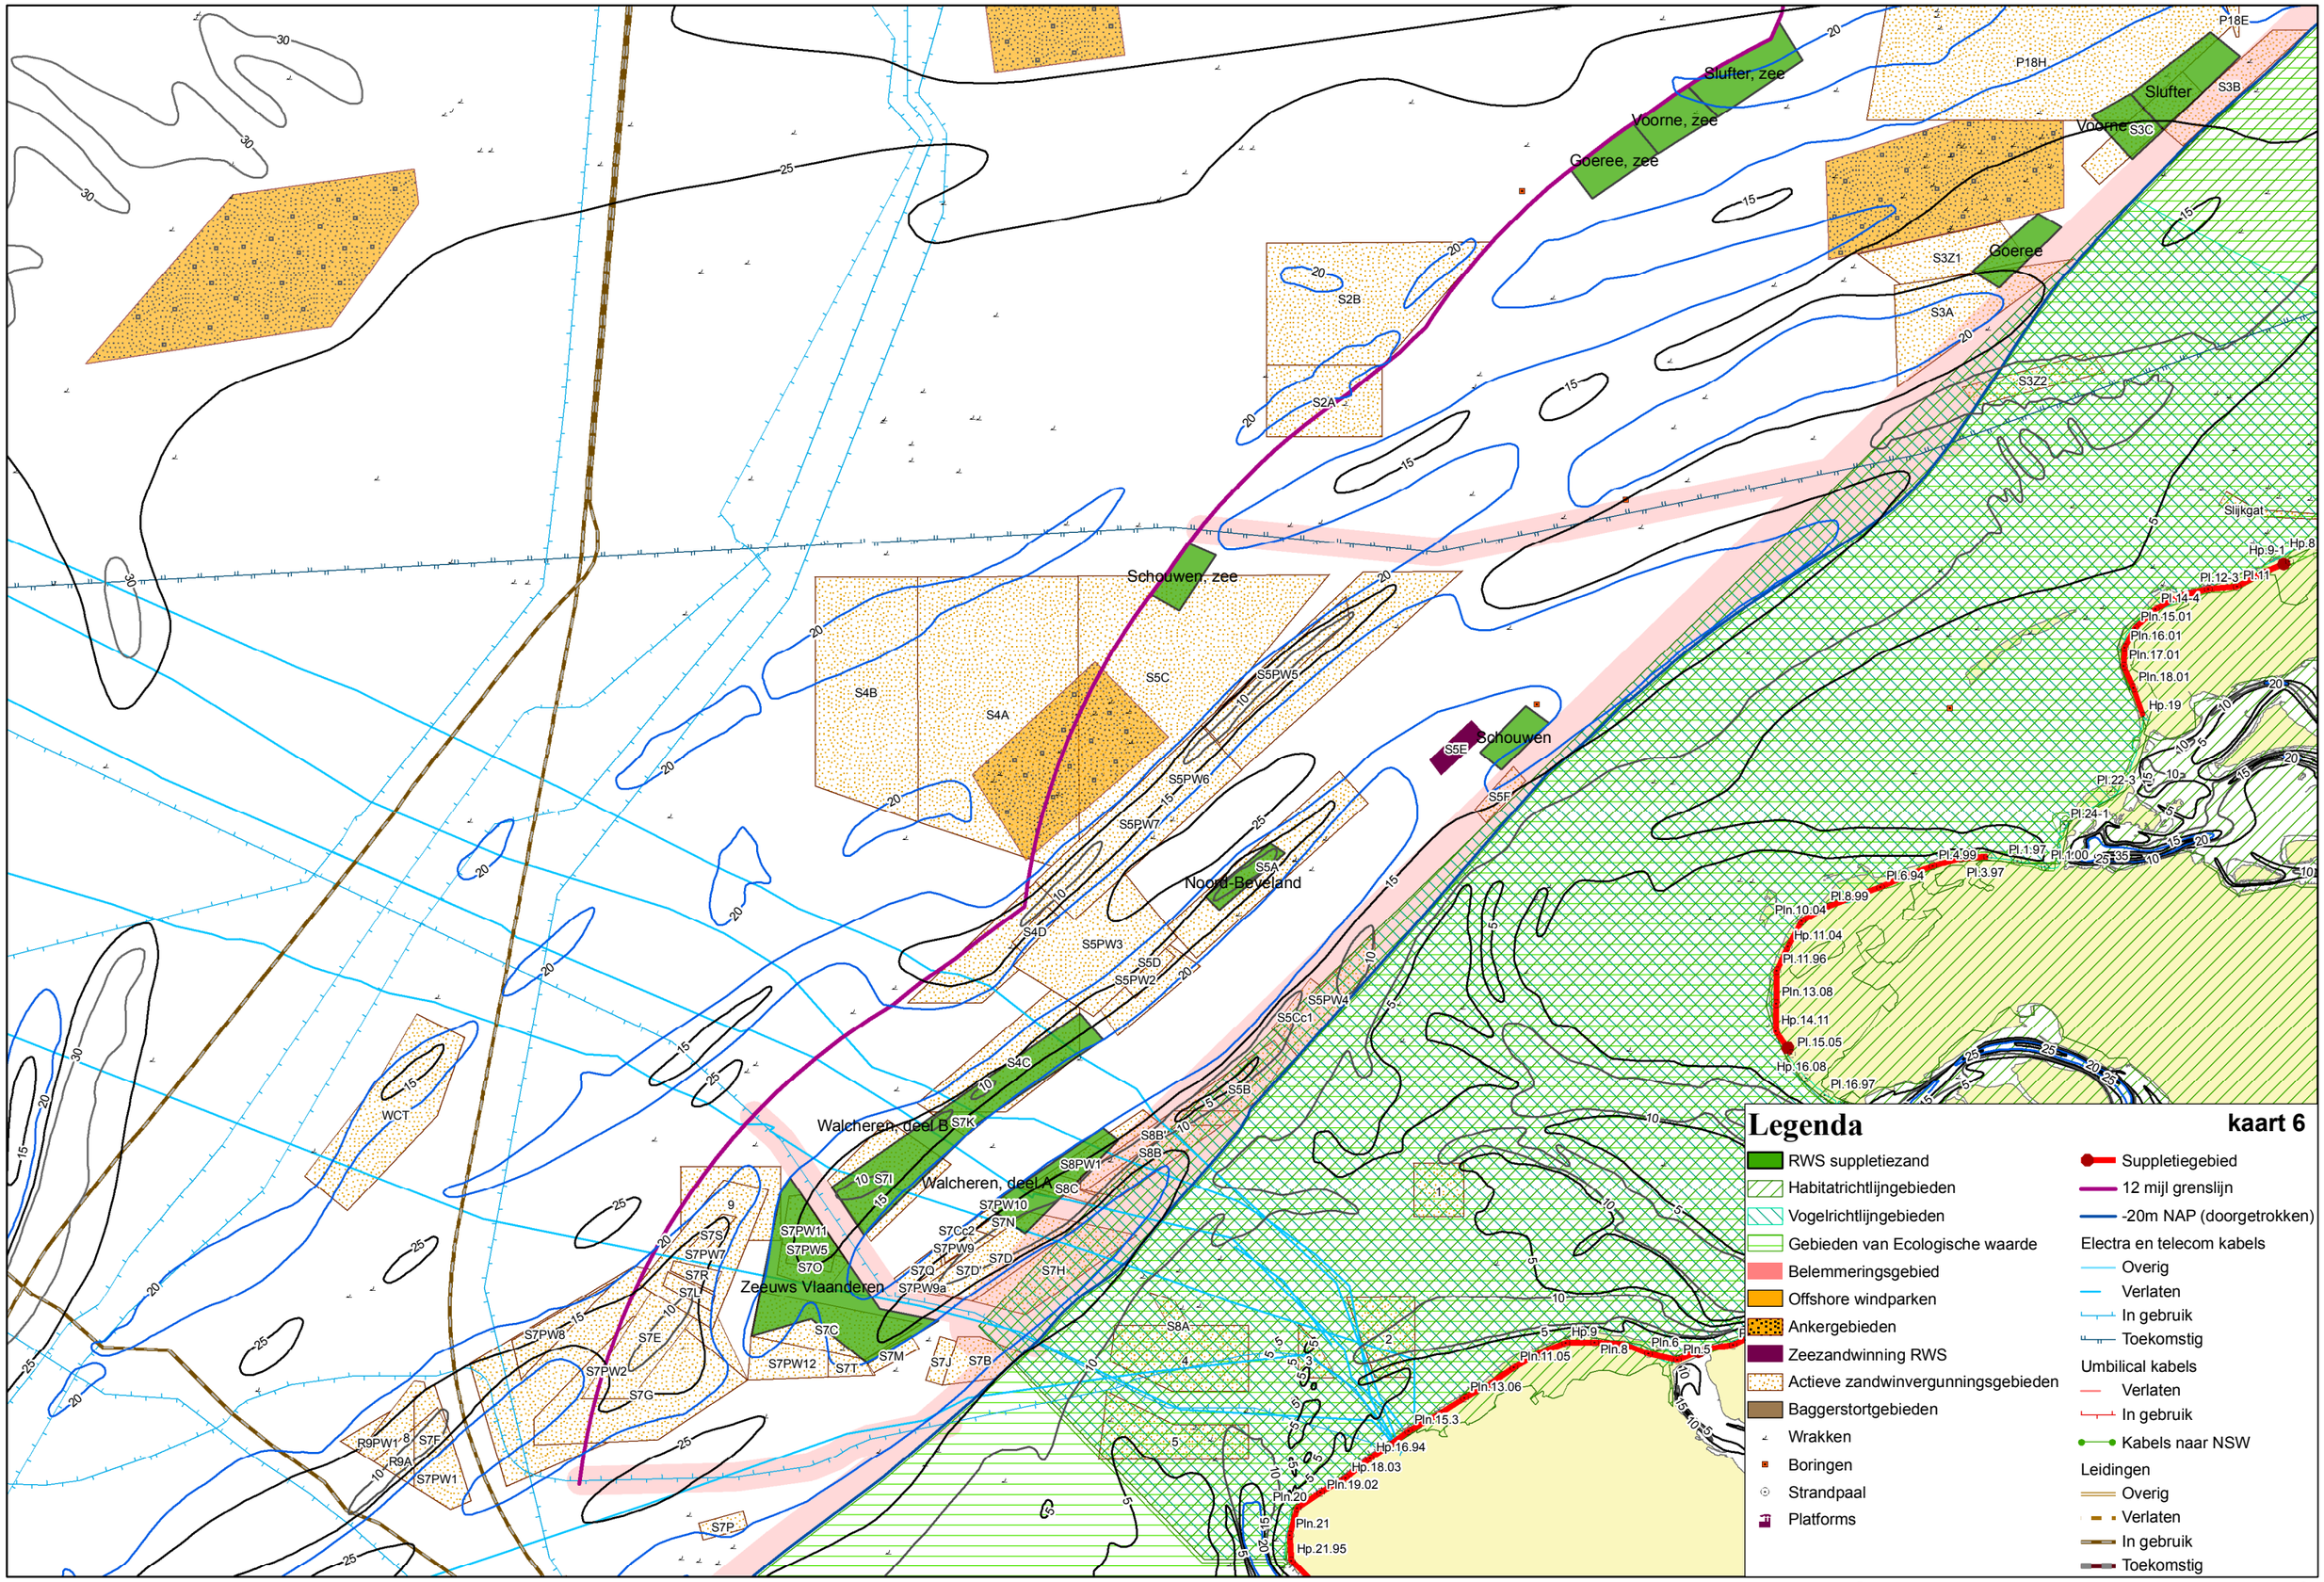

Projectnr.: 220255 | Grontmij20070827 detailkaart Zeeland.pdf