




PROVINCIE **HOLLAND**  
**ZUID**

1921-67

### Streekplanherziening Zuidplas

Provinciale Staten 24 mei 2006

- Legenda**
- Landelijk en stedelijk gebied
    - Natuurgebied
    - Groene verbinding
    - Agrarisch gebied plus (A+)
    - Agrarisch gebied
    - Ontwikkelingsgebied groene functies
    - Openluchtrecreatiegebied of stedelijk groen
    - Plantagekwadrant
    - Verblijfsrecreatiegebied
    - Glastuinbouwbedrijvenlandschap
    - Te transformeren glastuinbouwgebied
  - Stads- en dorpsgebied
    - Ontwikkelingsgebied groen wonen
    - Beschermd stads- en dorpszicht
    - Bebouwinglint met cultuurhistorische waarde
    - Lint
    - Laan
    - Bedrijventerrein
    - Streekplanuitwerking
    - Verkeer
  - Verkeer en vervoer
    - (inter)nationale of bovenregionale wegverbinding
      - Bestaand of nieuw
    - Regionale wegverbinding
      - Bestaand of nieuw
    - Geprojecteerd of in studie
      - Optioneel
    - (inter)nationale of bovenregionale railverbinding
      - Bestaand of nieuw
    - Regionale railverbinding
      - Bestaand of nieuw
    - Geprojecteerd, in studie of optioneel
      - Station of halte (bestaand, nieuw of optioneel)
  - Waterbeheersing
    - Water
    - Plekberging
    - Tocht
  - Grenzen
    - Grens Groene Hart
    - Bebouwingcontour
    - Bebouwingcontour in aangrenzende streekplannen
    - Plangrens
    - Gemeentegrens

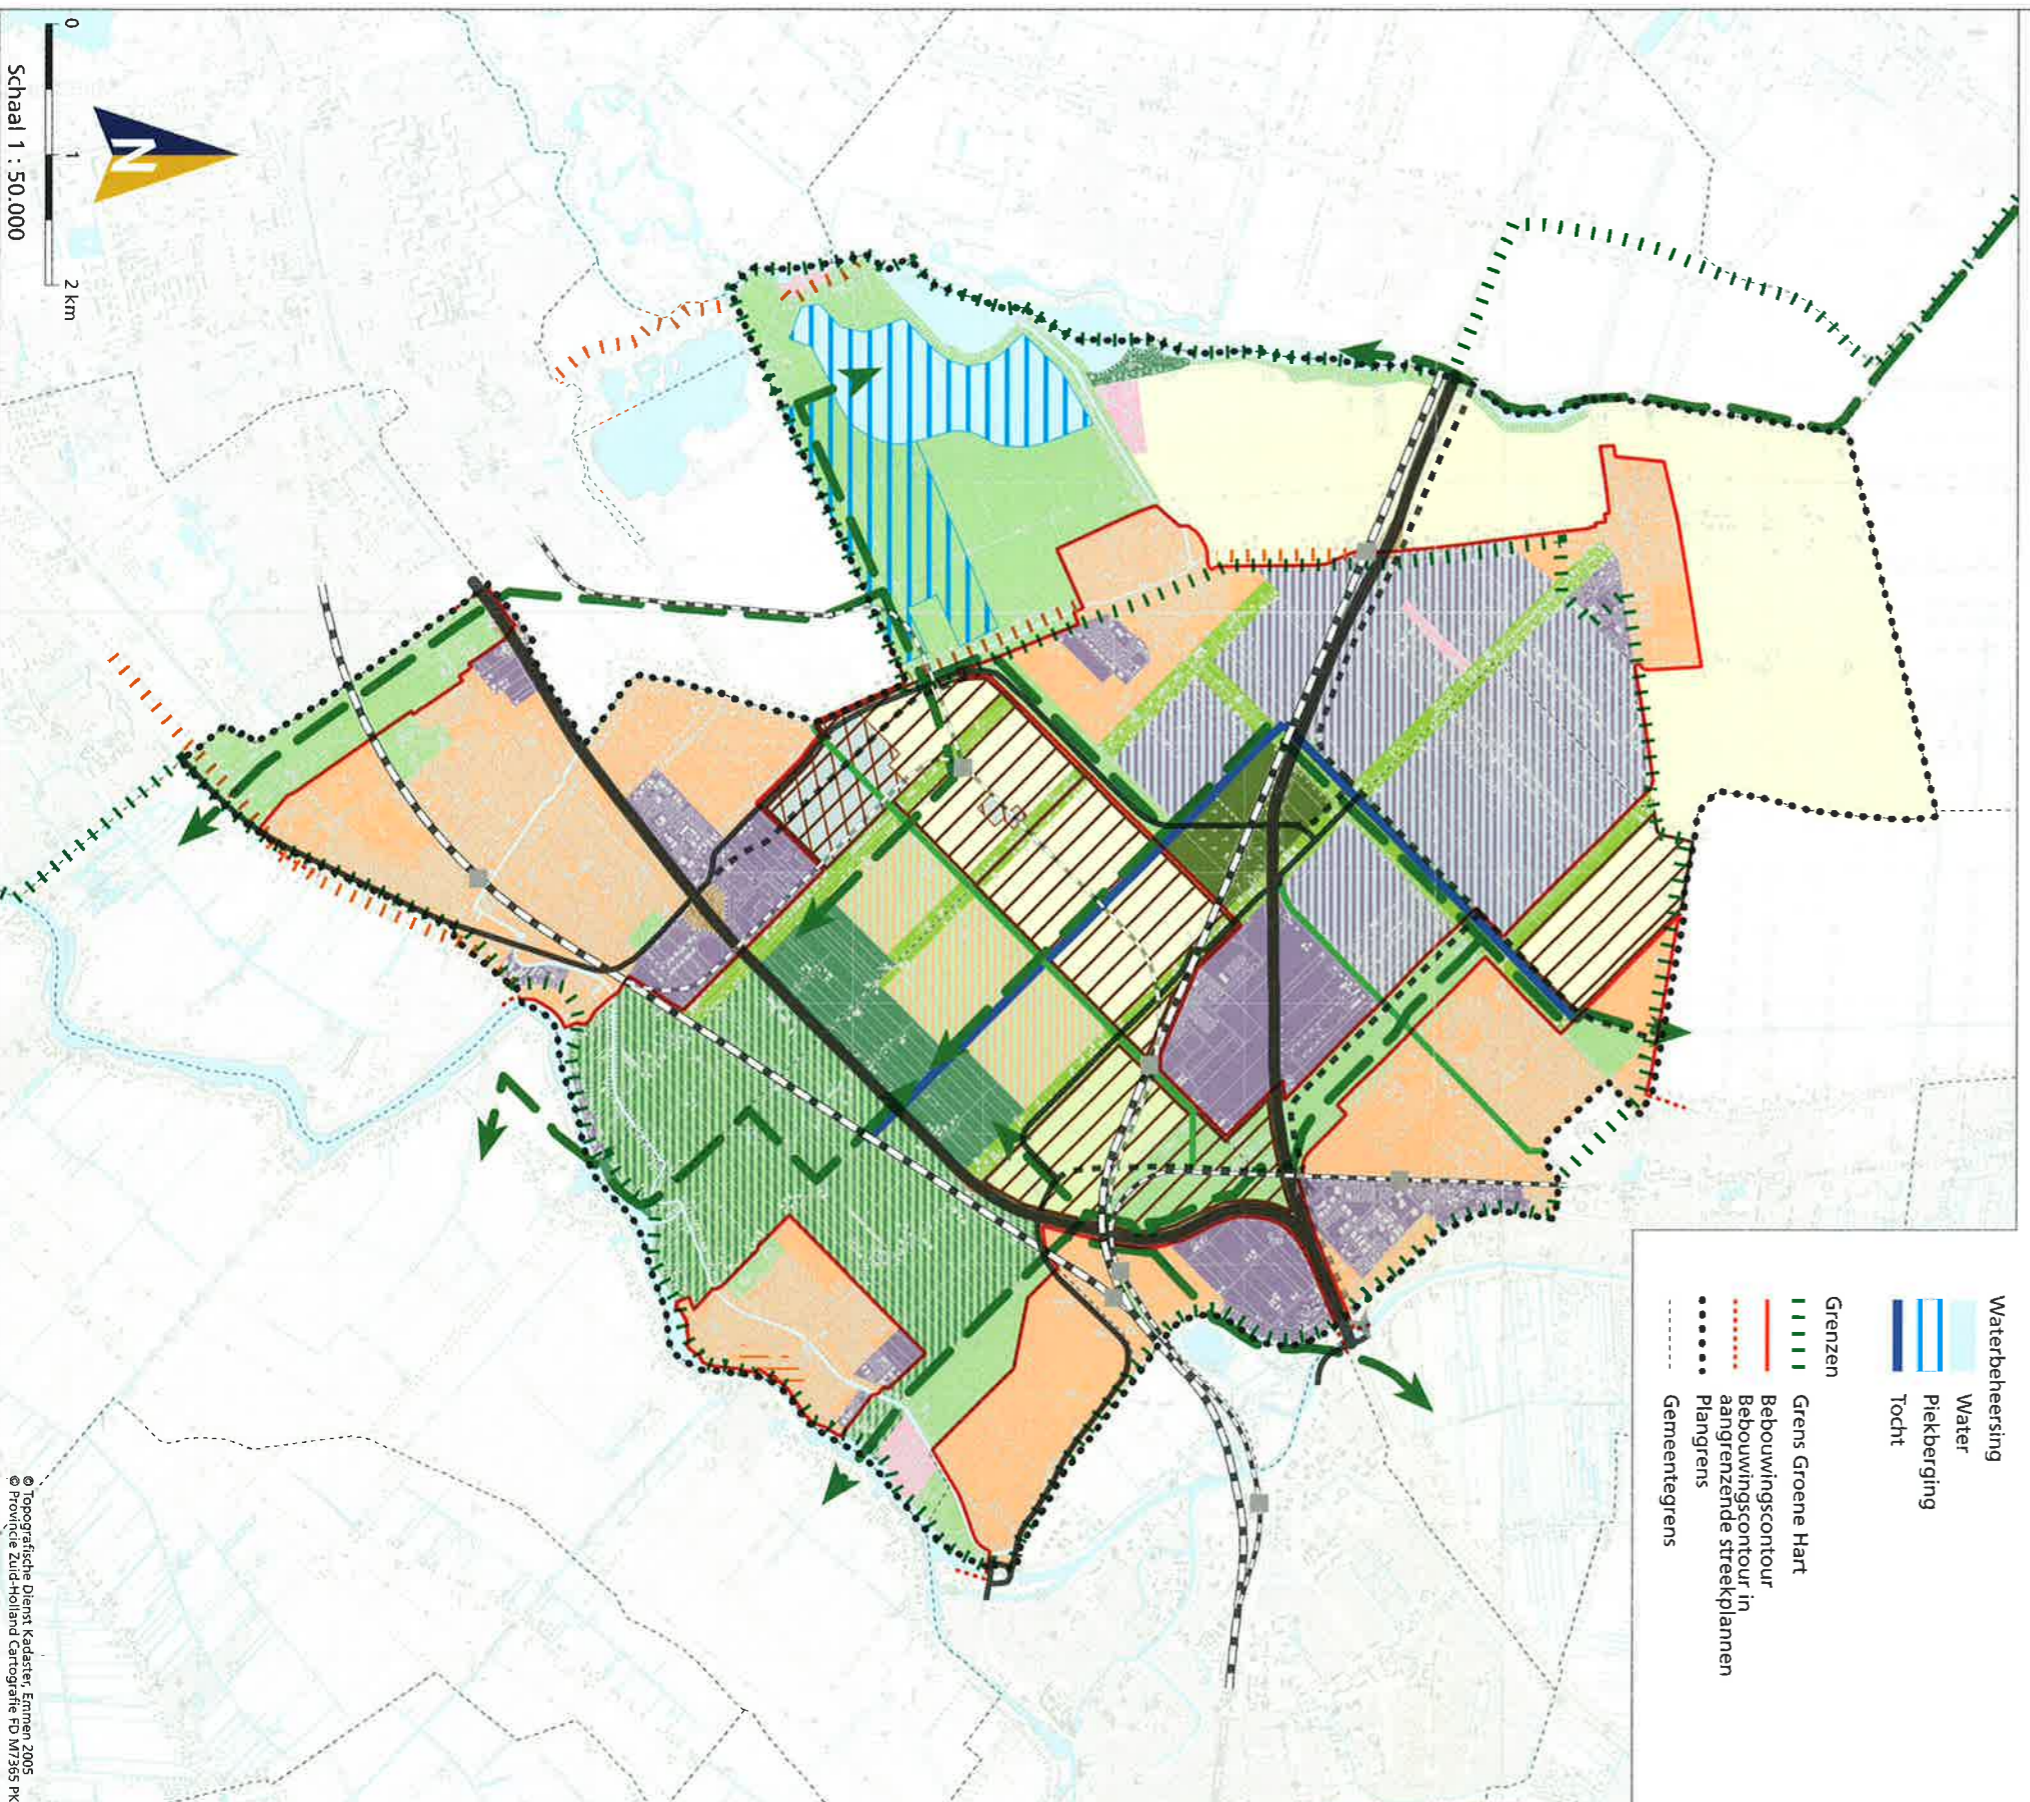

Schaal 1 : 50.000