


Doorsnede A - A gebouw 1

Doorsnede B - B gebouw 2

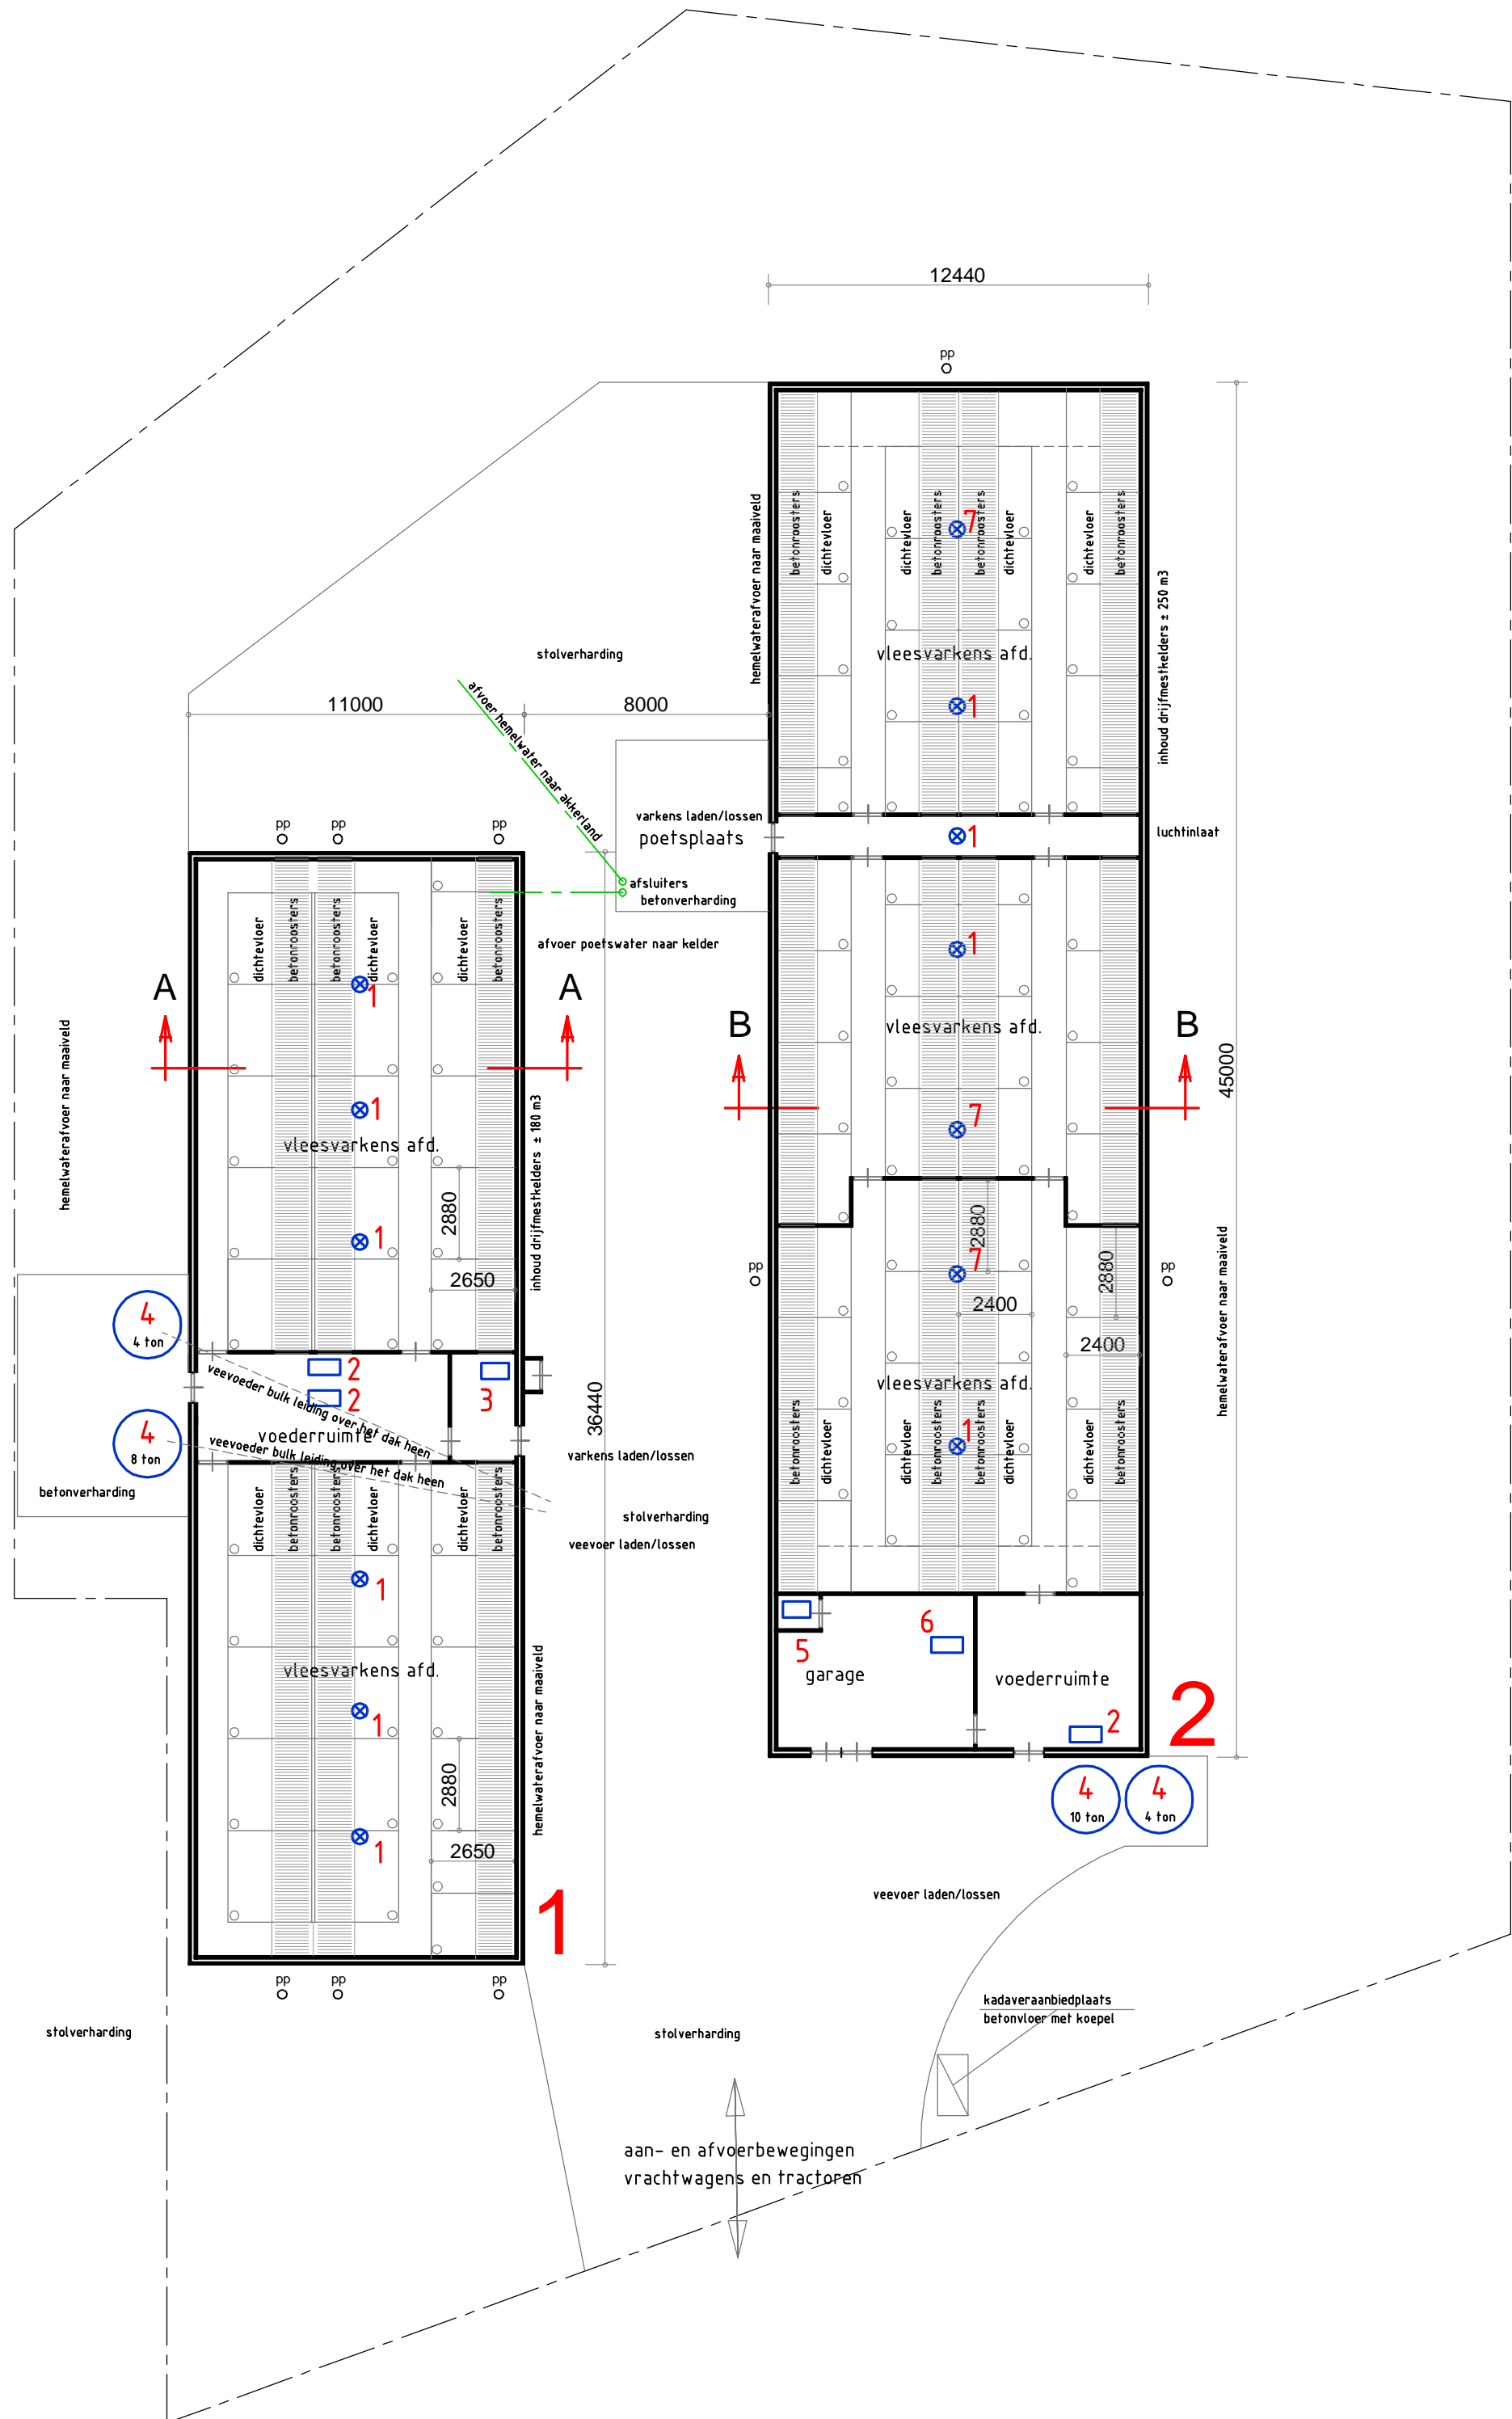

gebouw 1	vleesvarkensstal	wanden	baksteen
gebouw 2	vleesvarkensstal	dak	golflaten
		vloer	beton - betonroosters
		plafond	isolatieplaten

**RENVOOI**

		elektrische aantal	stook vermogen
1	ventilator 0,4 kw 1400 omw/min Ø 45 cm	10	4,0
2	motor voederinstallatie 1,8 kw	2	3,60
3	aardgas gestookte cv-install 35 kw met pomp 0,2 kw	1	0,20
4	voedersilo met voedervijzel 0,75 kw	4	3,0
5	aardgas gestookte cv-install 45 kw met pomp 0,2 kw	1	0,20
6	verplaatsbare hogedrukreiniger met motor 3,0 kw	1	3,0
7	ventilator 0,45 kw 1400 omw/min Ø 50 cm	3	1,35
<b>totaal elektrische vermogen</b>		<b>15,35 kw</b>	
<b>totaal stook vermogen</b>		<b>80 kw</b>	

**Totale bezetting gebouwen**

		aantal	plaatsen	huisvesting
gebouw 1	vleesvarkens	300	300	D.3.100.1. < 0,80 m2/pl
gebouw 2	vleesvarkens	414	414	D.3.100.1. < 0,80 m2/pl

Middelpunt emissiepunten :  
 stal 1 x = 181241  
 y = 360946  
 stal 2 x = 181238  
 y = 360923

**Behoort bij de aanvraag vergunninging Wet Milieubeheer van:**

Wolfsven BV  
 Varenstraat 6  
 6013 RT Hunsel  
 bedrijf: Ittervoortweg 24 te Swartbroek  
 d.d. Handtekening

<b>Werk:</b> Tekening aanvraag vergunninging Wet Milieubeheer Bedrijf: Ittervoortweg 24 te Swartbroek	<b>Werk nr:</b> <h1>4005-2</h1>
<b>Opdrachtgever:</b> Wolfsven bv Varenstraat 6 6013 RT Hunsel	tel: 0475-565173 fax:
gew. d.d. 01-12-10 / 17-06-10 d.d. 05-01-10 / 18-10-07 Schaal 1-200	

**van den SCHOOR** bouwkundig ontwerp bureau  
 Gildelaan 7, 6095 AL Baexem  
 tel: 0475-451697  
 fax: 0475-451514  
[www.vandenschoor.nl](http://www.vandenschoor.nl) [info@vandenschoor.nl](mailto:info@vandenschoor.nl)