TOPOGRAFIE

grs

RIVIERENKAART

GRENZEN

PLANGRENS VISIE (indicatief)

GRENS WERKZAAMHEDEN

BEGRENZING WIENERBERGER

ONTWERP, CONTOURLIJNEN

ONTWERP, OPLEVERING, WINNING EN AFWERKING

ONTWERP TIJDELIJKE KADE WESTPUT
INDIEN PUT IN VERBINDING MET RIVIER STAAT
NOORDOEVER 14.30+ / ZUIDOEVER 14.50+

INVAART

DAMWAND

STORTSTEEN

ONTWERP, DIVERSEN

VRIJLIGGEND FIETSPAD
WESTZIJDE LOBBERDENSE WEG

NIEUWE WEG
ZUIDOEVER OOSTPLAS, GESLOTEN VERHARDING
ZUIDOEVER WESTPLAS, HALFVERHARDING

NIEUWE WEG
ZO.OEVER OOSTPLAS, HALFVERHARD PAD TBV AANSLUITING
WONINGEN OP KADE (hoogwaterroute)

HVP
poel
4-tal AMFIBIENPOELEN EN HVP
RONDOM OOSTPLAS

OOSTOEVER WESTPLAS
PARKEREN EN RECREATIEVE VOORZIENINGEN

OOSTPLAS
VOGELKIJKHUT

DWARSPROFIELEN INVAART

SCHAAL 1:1000

Zdwarsprofiel 1:500

Dwarsprofiel Invaart

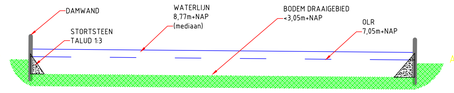

Dwarsprofiel monding Invaart

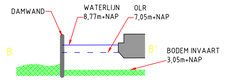

DETAIL INVAART

SCHAAL 1:1000

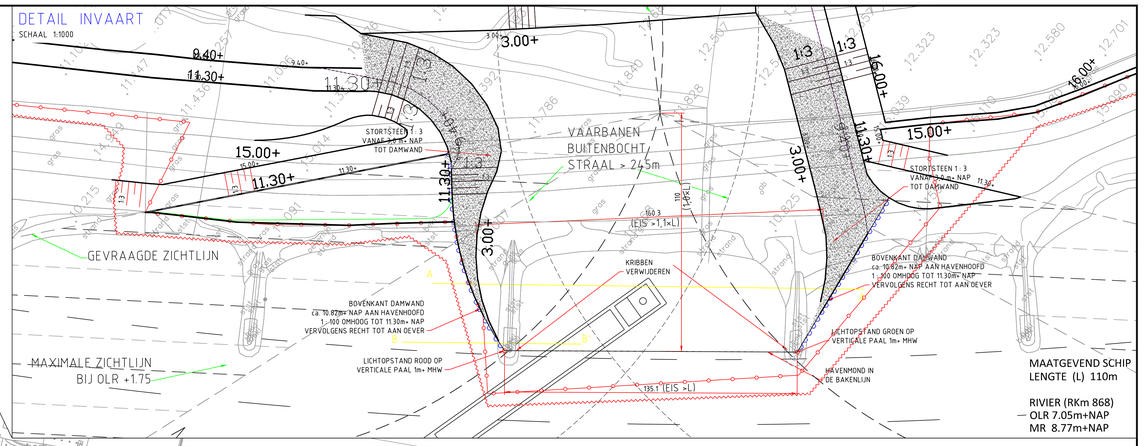

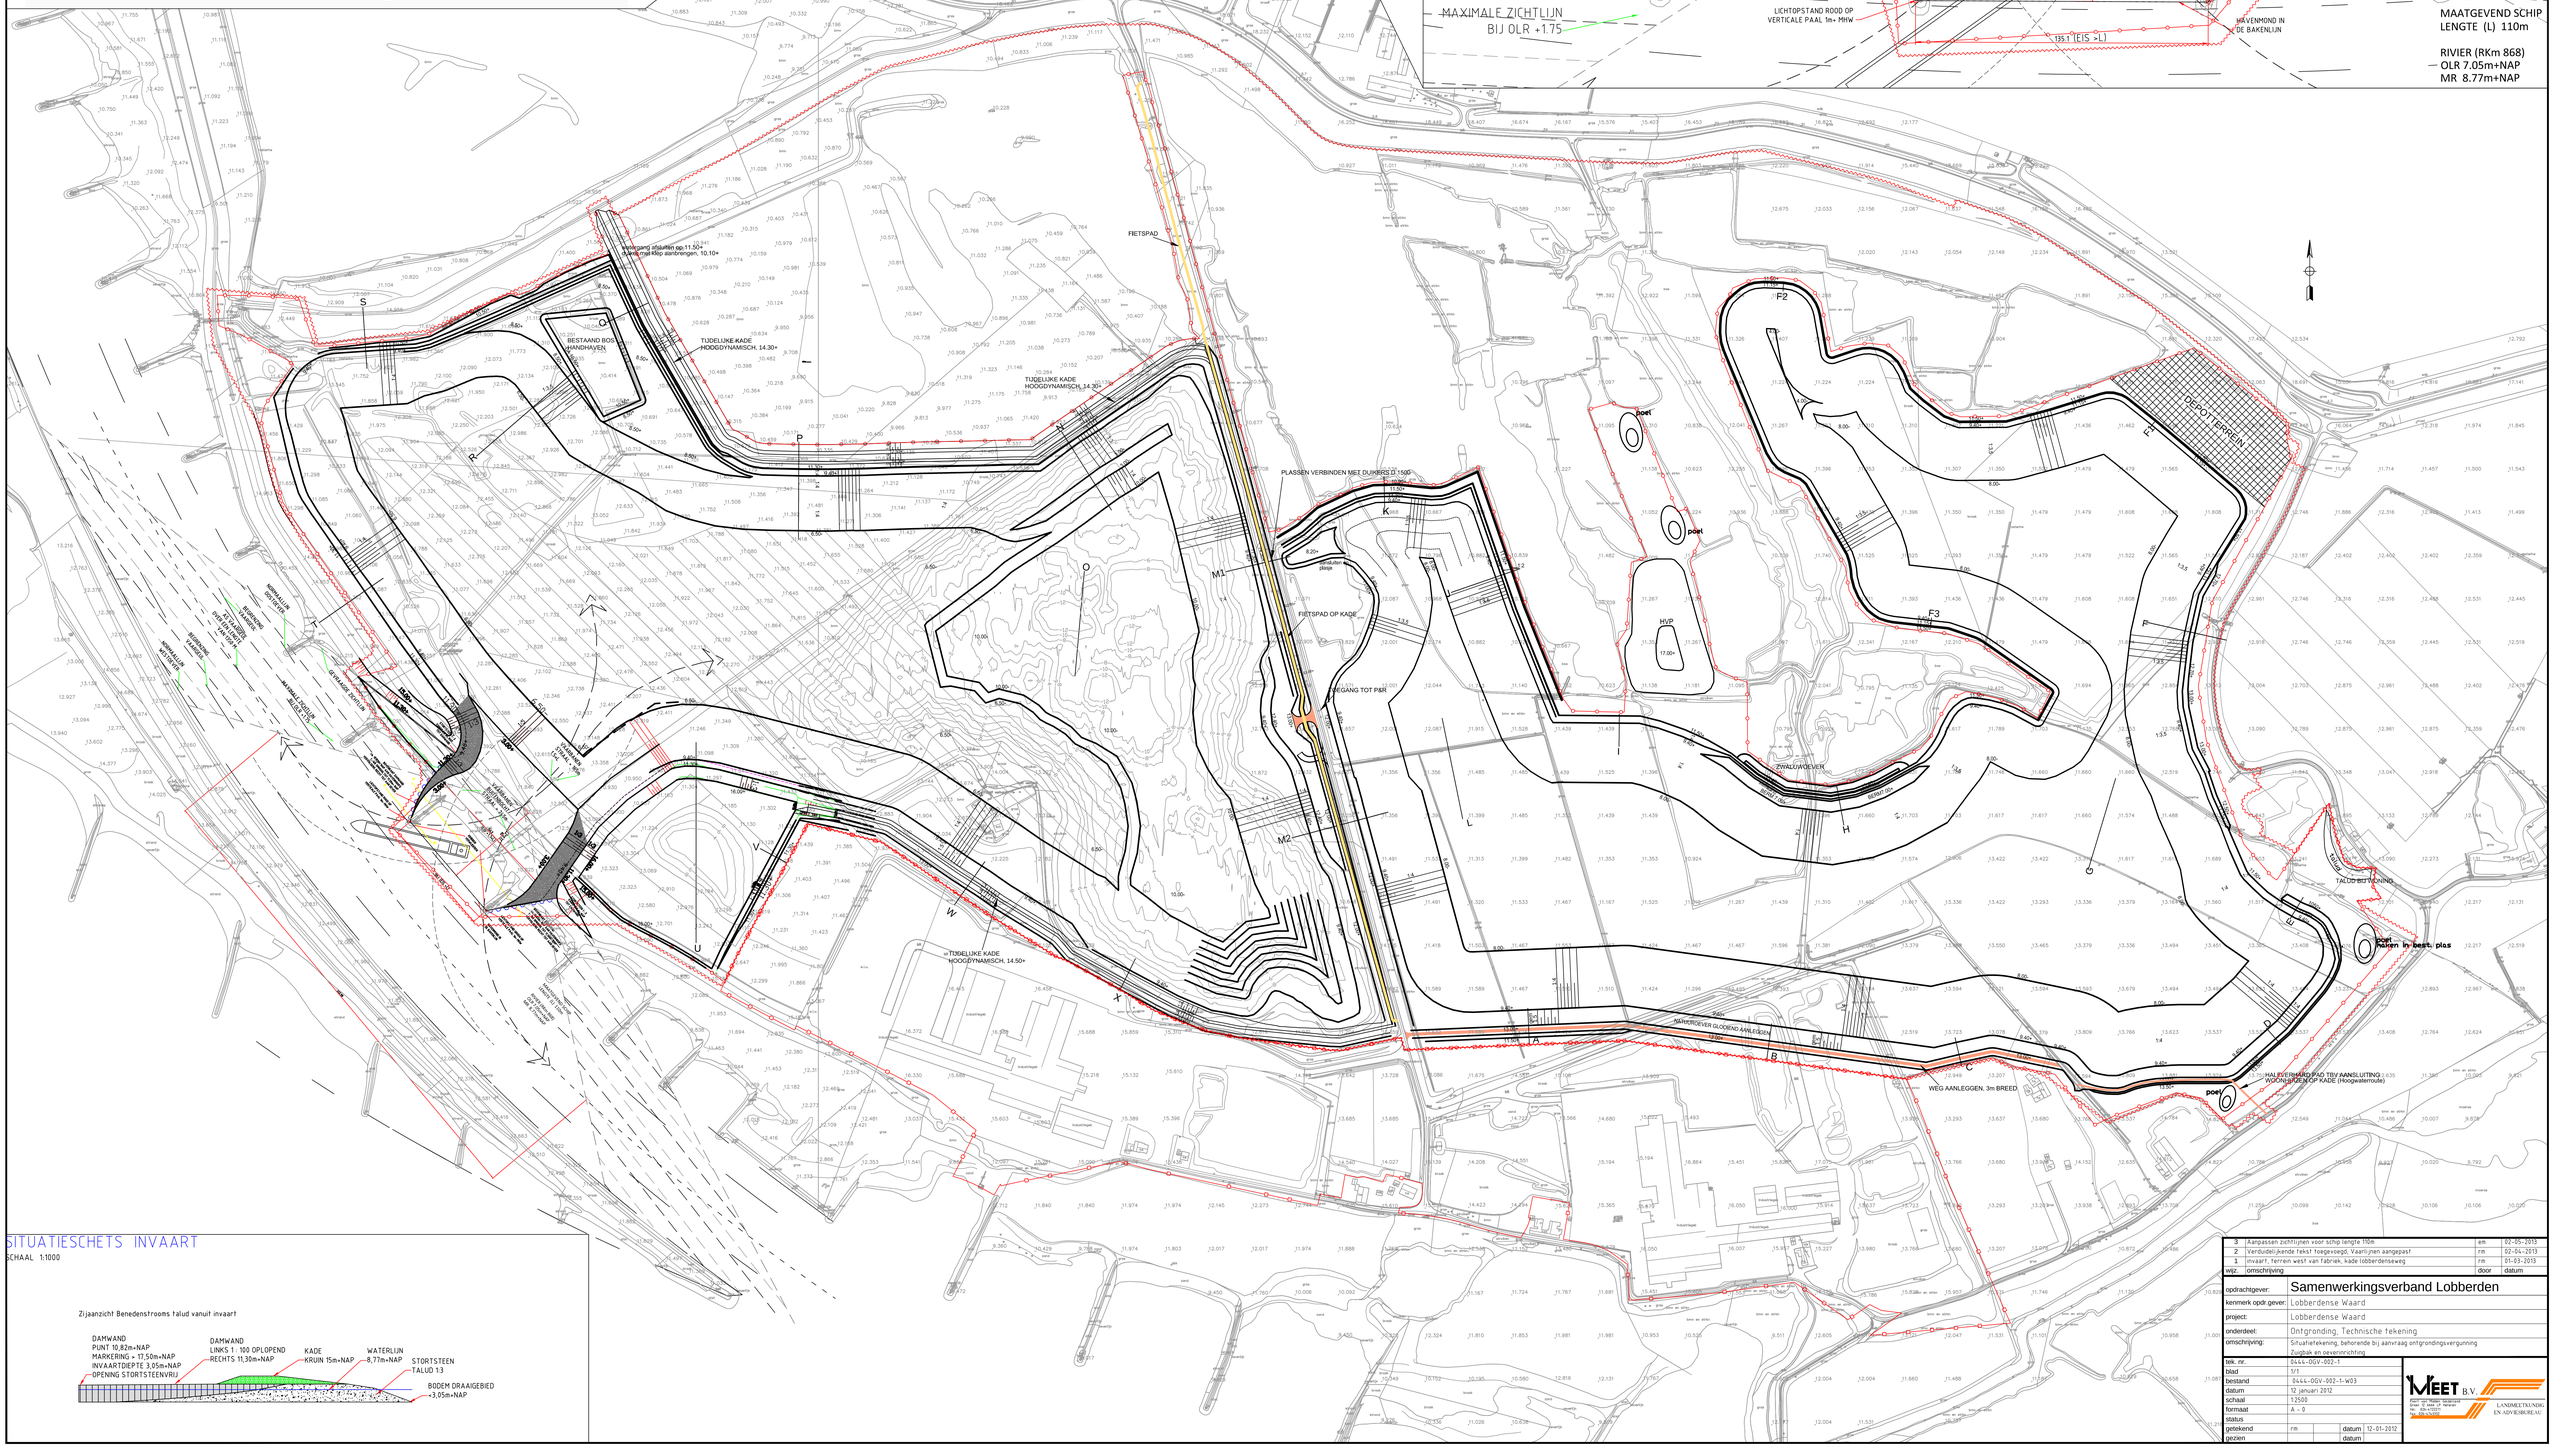

SITUATIESCHETS INVAART

SCHAAL 1:1000

Zijaanzicht Benedenstrooms talud vanuit invaart

wijz.	omschrijving	door	datum
3	Aanpassen zichtlijnen voor schip langte 110m	em	02-05-2013
2	Verduidelijkende tekst toegevoegd, Vaartlijnen aangepast	rm	02-04-2013
1	invaart, herrein west van fabriek, kade lobberdenseweg	rm	01-03-2013

opdrachtgever:	Samenwerkingsverband Lobberden
kenmerk opdr.gever:	Lobberdense Waard
project:	Lobberdense Waard
onderdeel:	Ontgronding, Technische tekening
omschrijving:	Situatietekening, behorende bij aanvraag ontgrondingsvergunning Zuigbak en oeverinrichting
tek. nr.	0444-OGV-002-1
blad	1/1
bestand	0444-OGV-002-1-W03
datum	12 januari 2012
schaal	1:2500
formaat	A - 0
status	
getekend	rm — datum 12-01-2012
gezien	— datum

MEET B.V.
LANDMEETKUNDIG EN ADVIESBUREAU