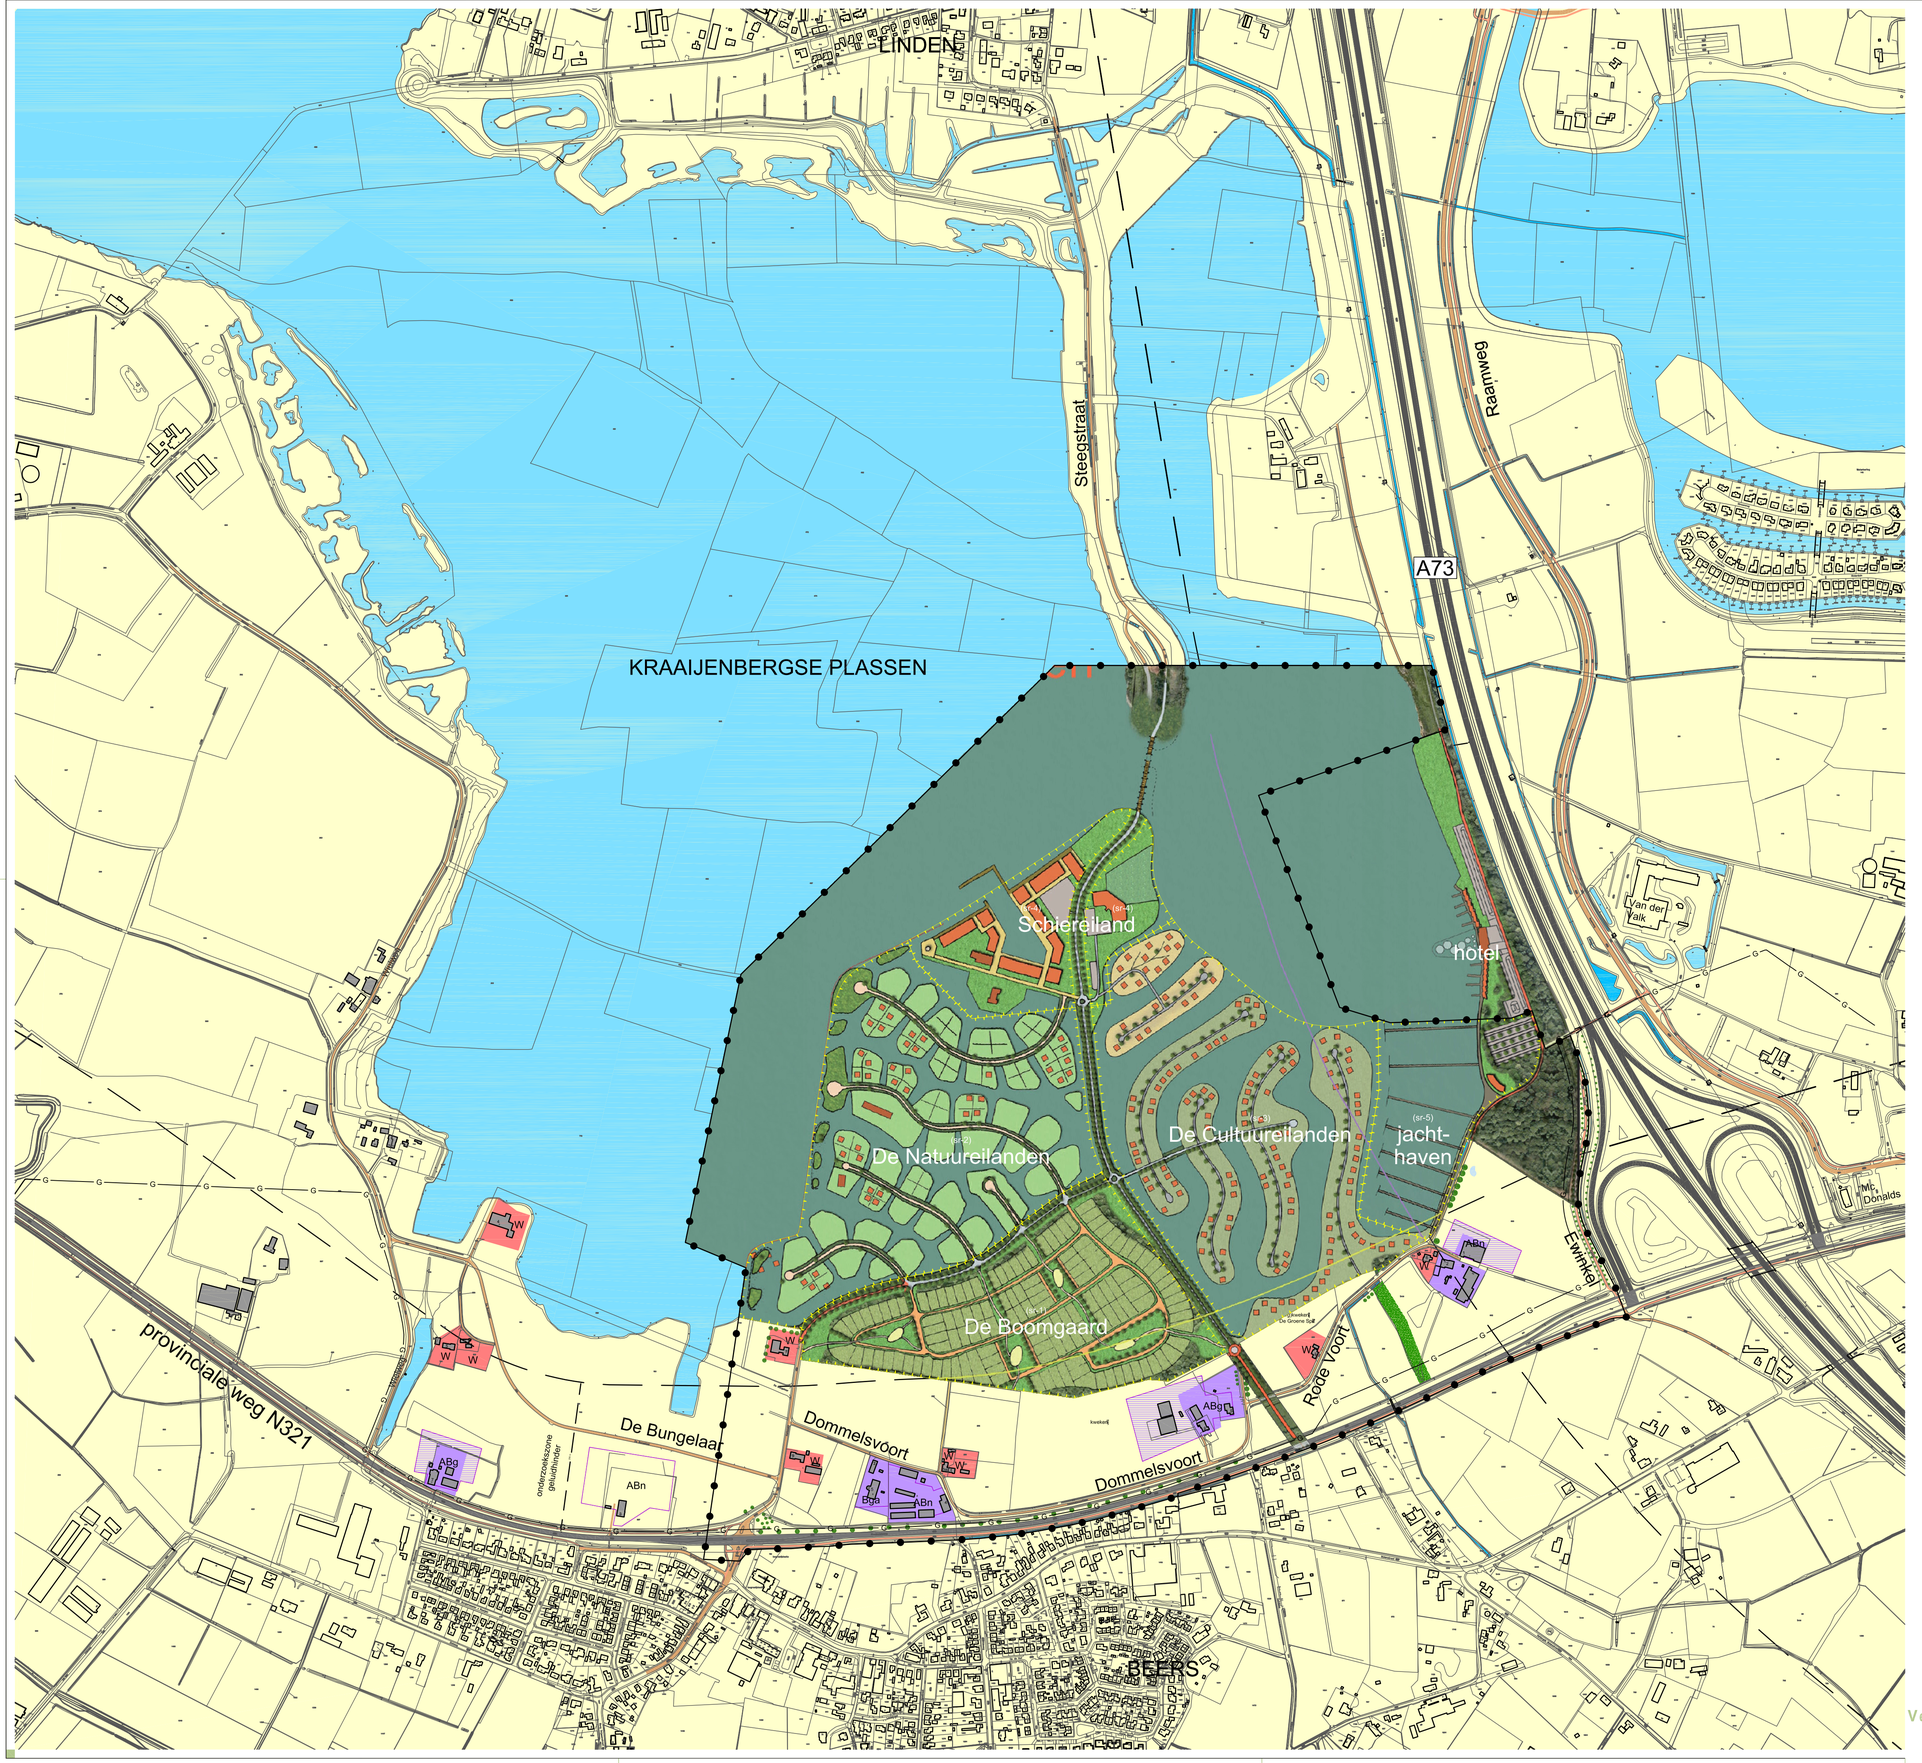

LEGENDA

ALGEMEEN

- kadastrale situatie
- plangebied
- voorlopig ontwerp inrichting Waterpark Dommelsvoort
- aardgastransportleiding

0 50 100 150 200 250

opdrachtgever: Gemeente Cuijk

projectnaam: Bestemmingsplan Kraaijenbergse Plassen, Waterpark Dommelsvoort

onderdeel: Inrichtingsschets (aanzet)

bureau Verkuylen stedenbouw landschap architectuur

project	05200021B	VO01	03-02-2011	schaal	1:5000
projectleider	JN	VO03	25-03-2011	formaat	A1
tekenaar	MvL	VO04	31-03-2011	blad	2

bestandsnaam: VO04 110331 05200021B KRT2.dwg

Bureau Verkuylen bv - Veemarktkade 8 - 5222 AE 's-Hertogenbosch - tel.(073) 623 13 13 - fax (073) 623 04 34 - www.bureauverkuylen.nl