

VARIANT 1a
Ontwikkeling van bedrijventerrein
SKülenboarch en uitbreiding van
Westkern, met een nieuwe weg
ten noorden van de Westerein
aan zuidkant van het Prinses
Margrietkanaal.



ALTERNATIEF 1


Ontwikkeling van bedrijventerrein Skülenboarch en uitbreiding van Westkern, met ontsluiting van het terrein Skülenboarch langs de zuidoever van het Prinses Margrietkanaal.




VARIANT 1b
Ontwikkeling van bedrijventerrein
Skûlenboarch en uitbreiding van
Westkern, met een hoge brug
tussen de terreinen ter hoogte
van de gemeentegrens en
geen weg aan de zuid-
kant van het Prinses
Margrietkanaal.



VARIANT 1c
Ontwikkeling van bedrijventerrein Skülenboarch en uitbreiding van Westkern, met een nieuwe weg- en oeververbinding aan de westkant van het dorp Skülenboarch; de huidige brug in het dorp vervalt.

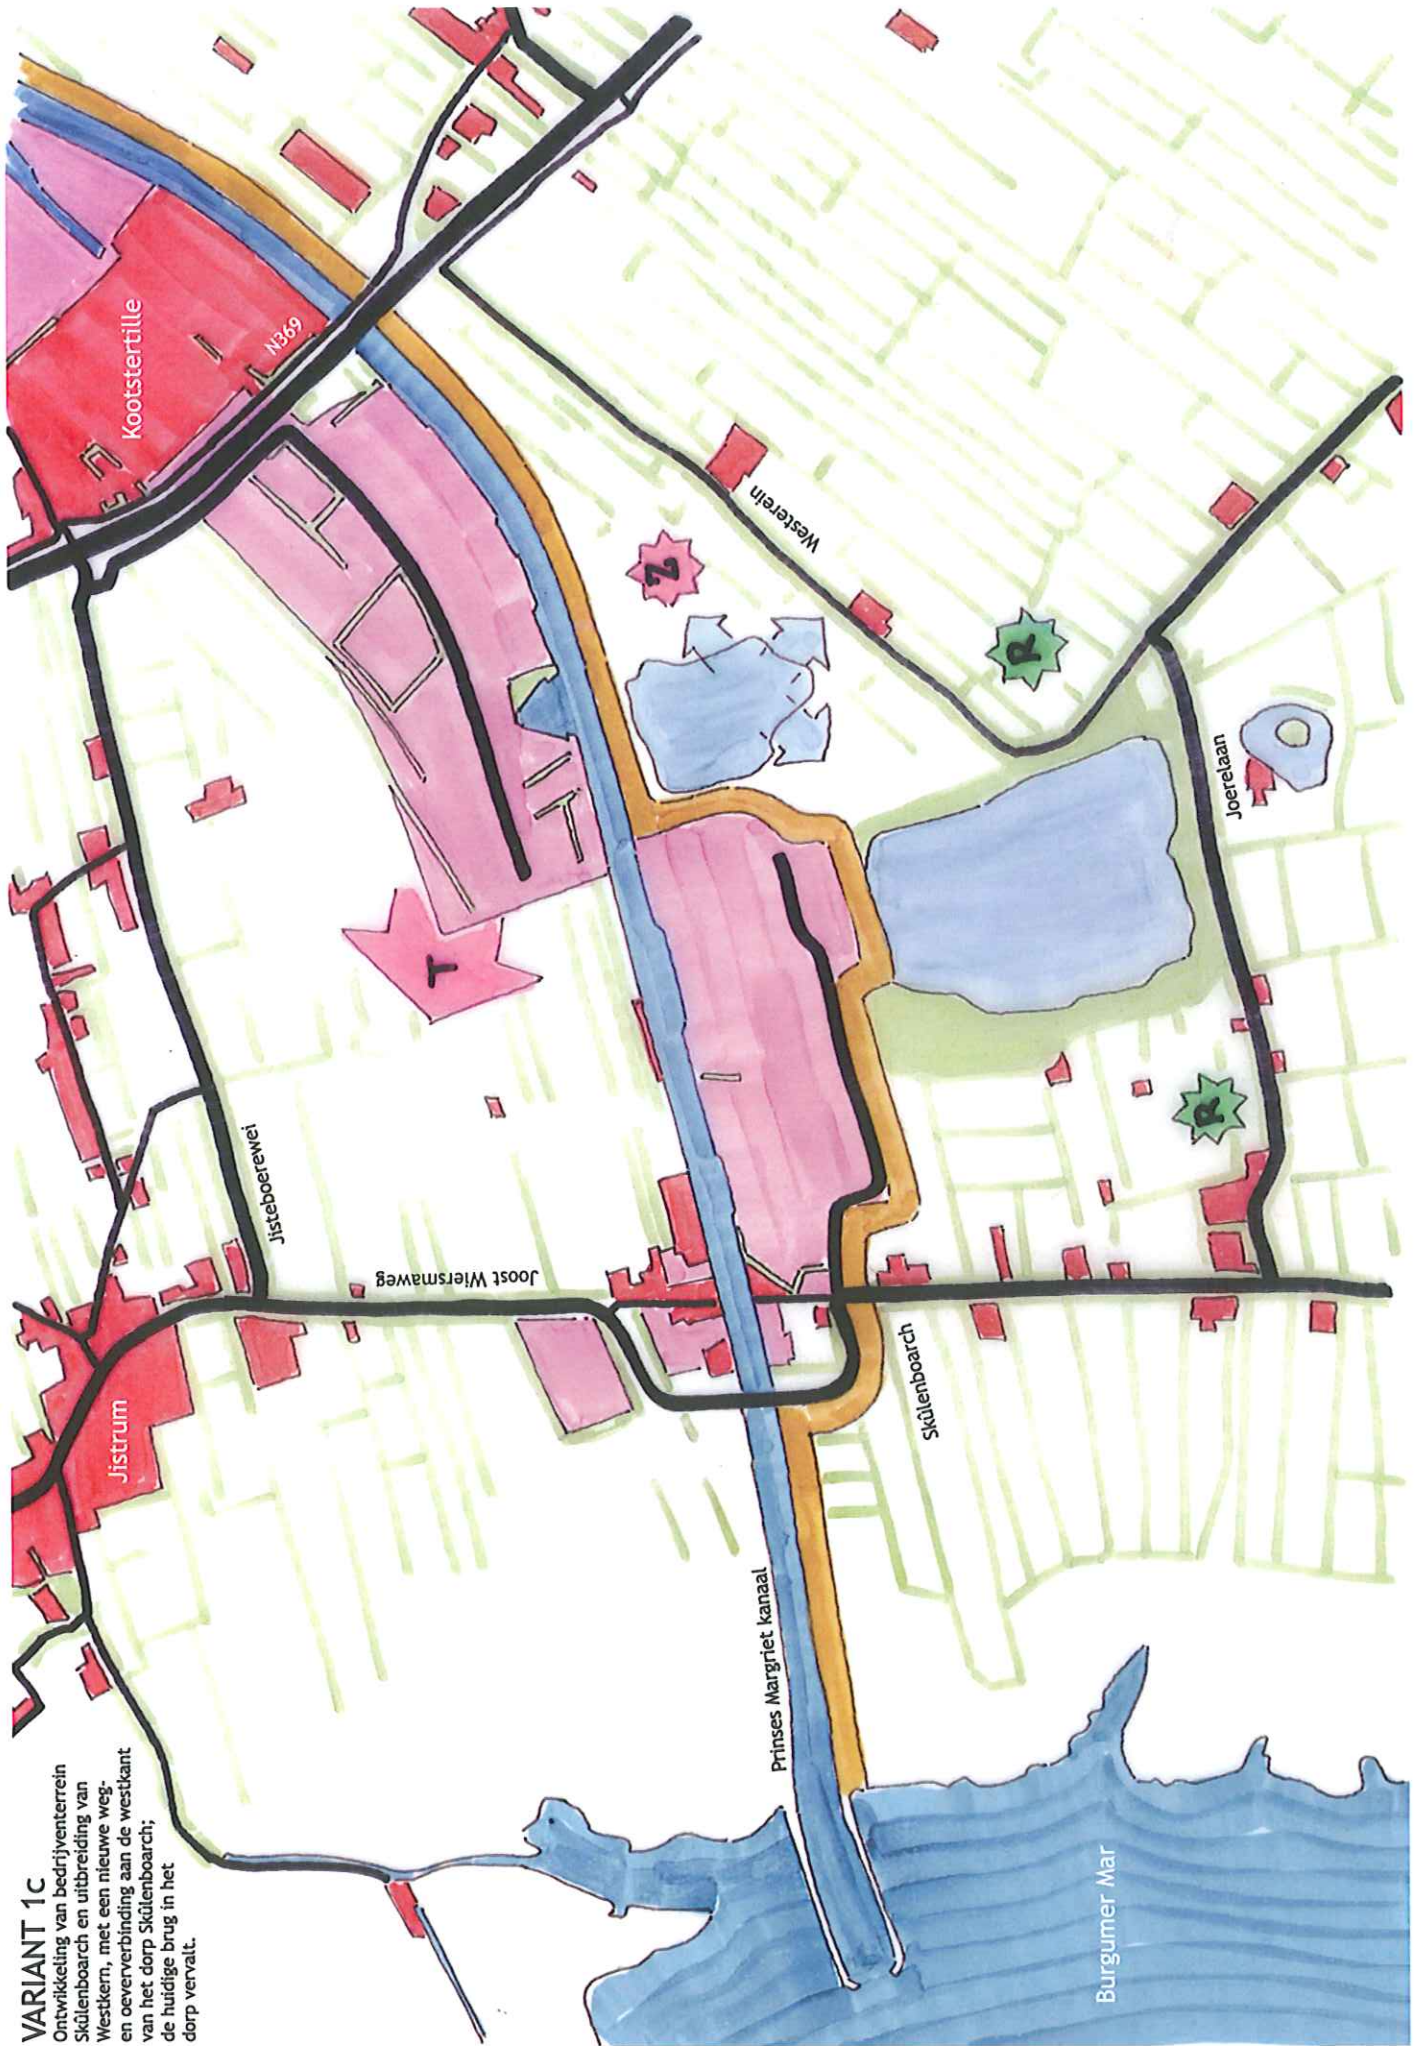


ALTERNATIEF 2
Bedrijventerreinen Skûlenboarch en Westkern worden verbonden en vergroot door omlegging van Prinses Margrietkanaal bovenlangs westelijke zandwipplasp.

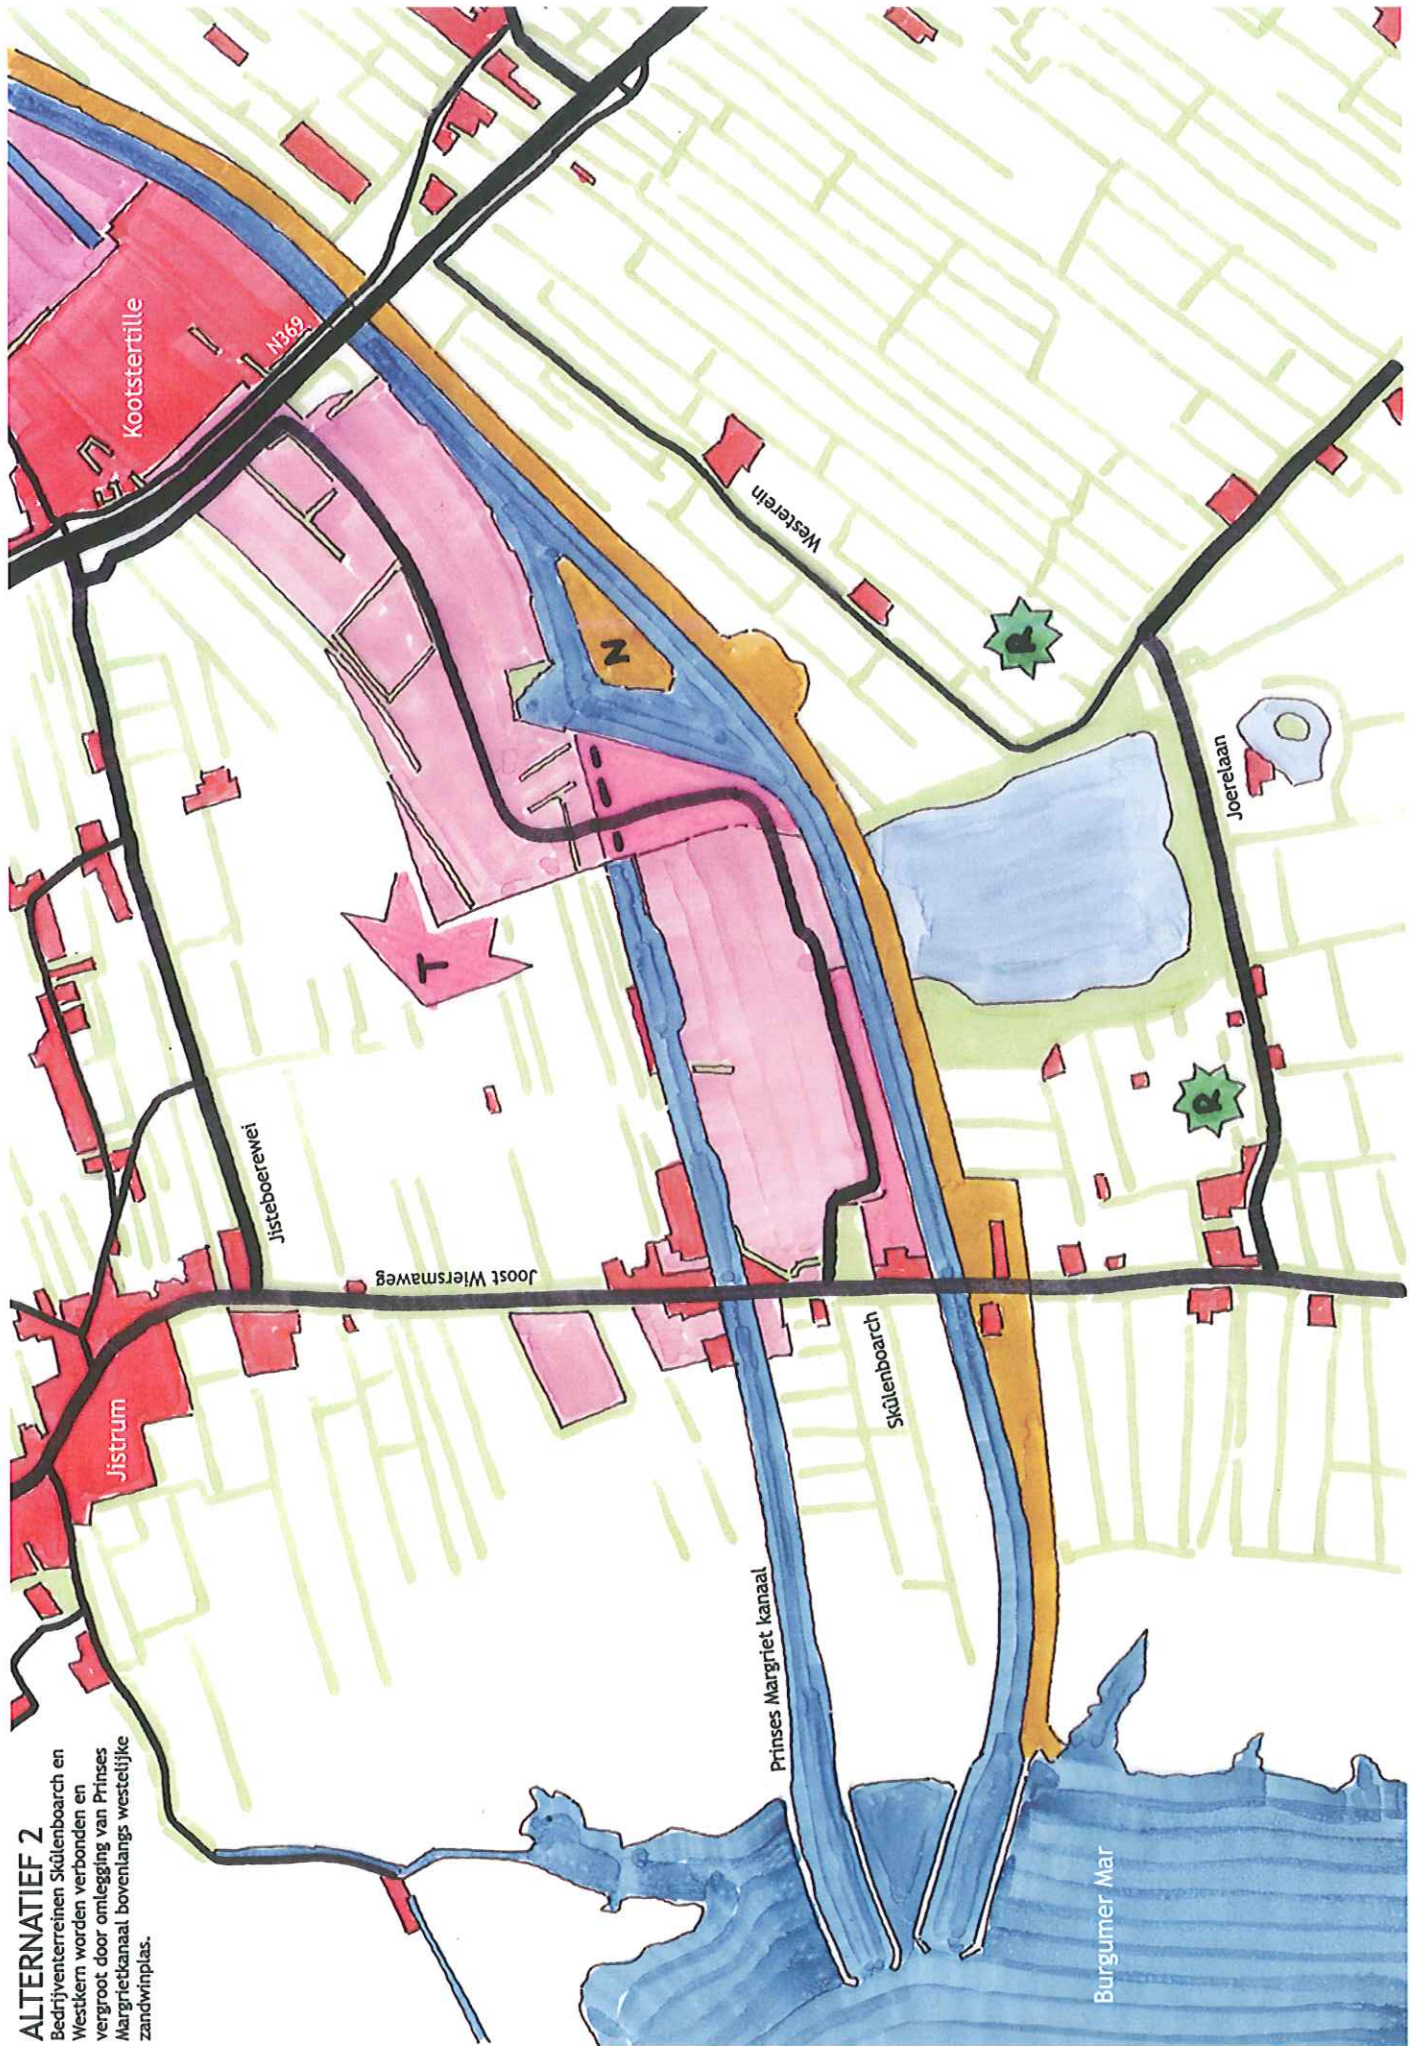


VARIANT 2a

Bedrijventerrein Skülenboarch wordt beperkt uitgebreid. Westkern meer, ze worden niet verbonden. Wel omlegging van Prinses Margrietkanaal bovenlangs westelijke zandwinplas.

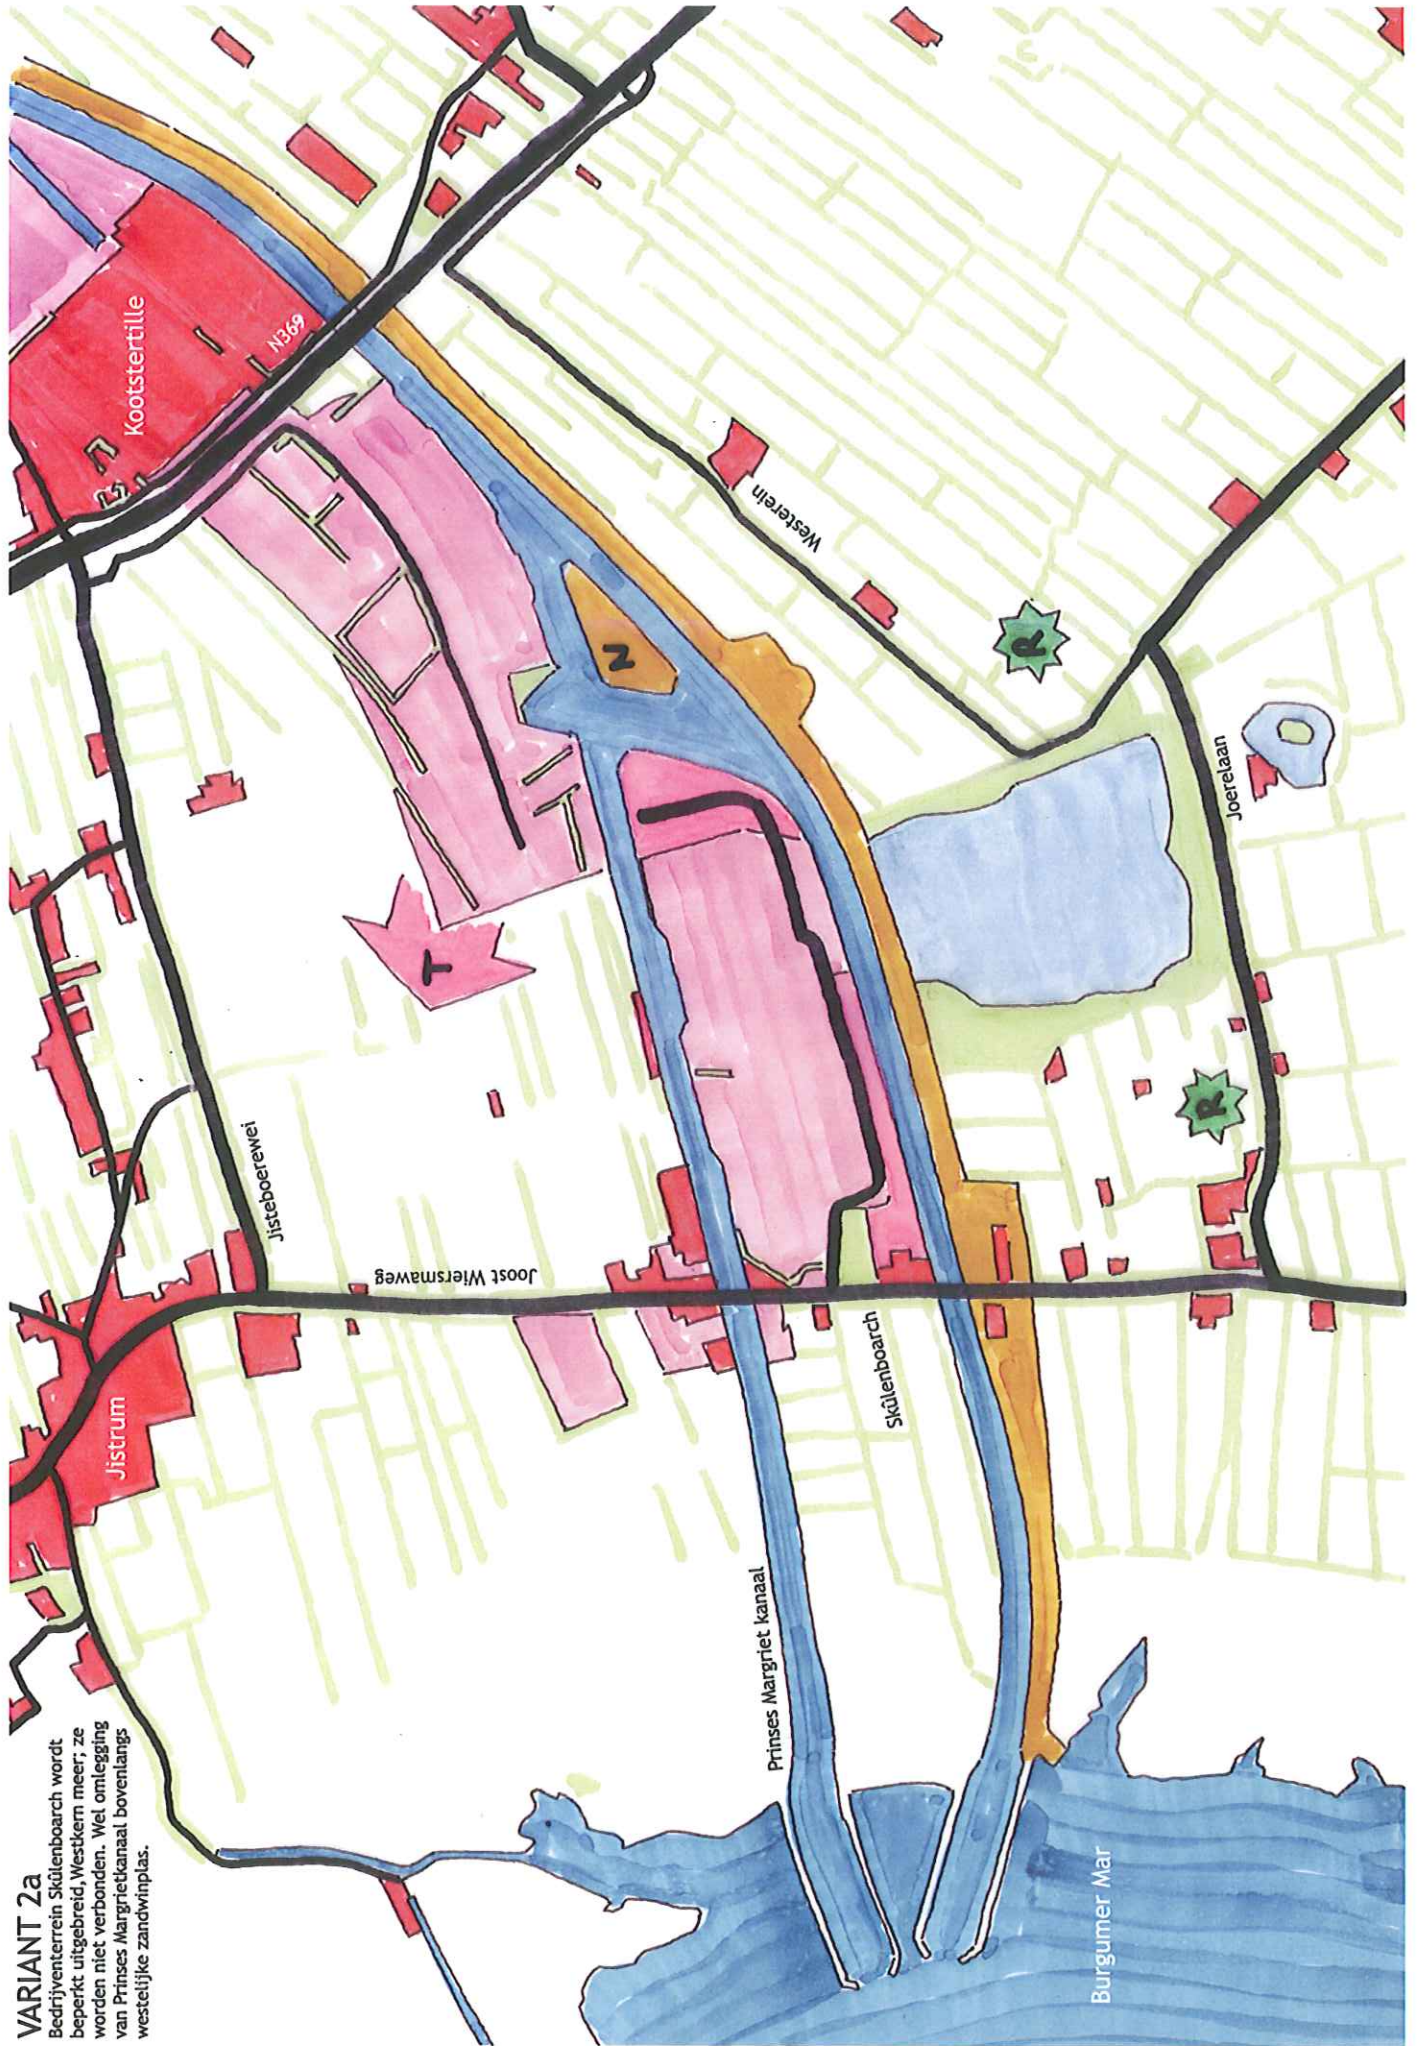


ALTERNATIEF 3

Bedrijventerreinen Skûlenboarch en Western worden verbonden en vergroot door omlegging van Prinses Margrietkanaal door westelijke zandwinplas en niet langs de zandwinplas zoals bij alternatief 2.

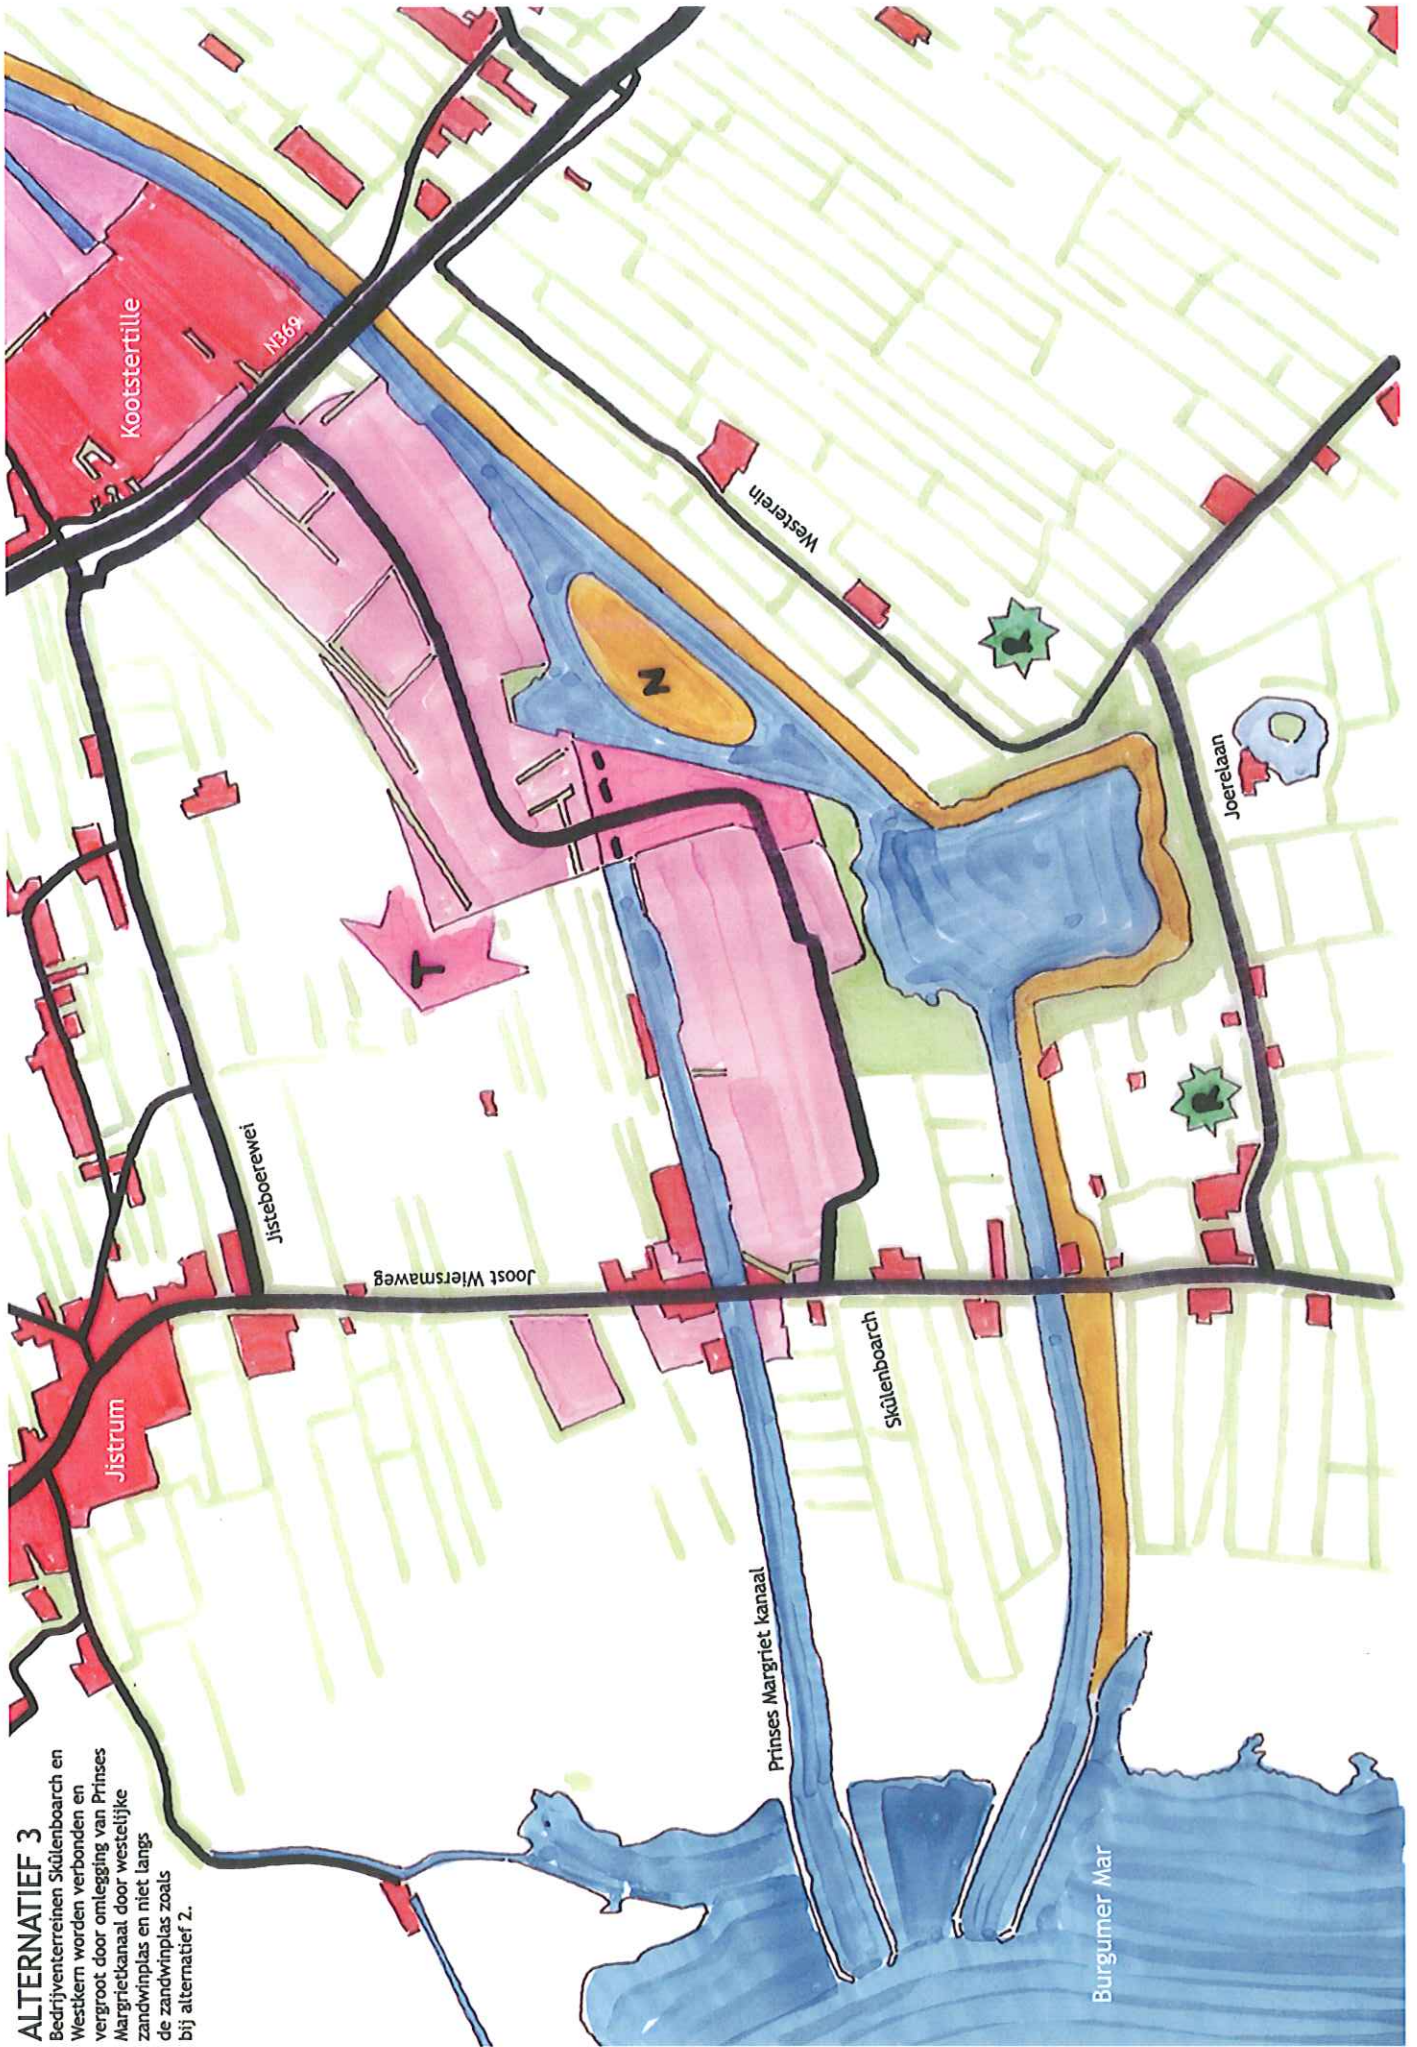





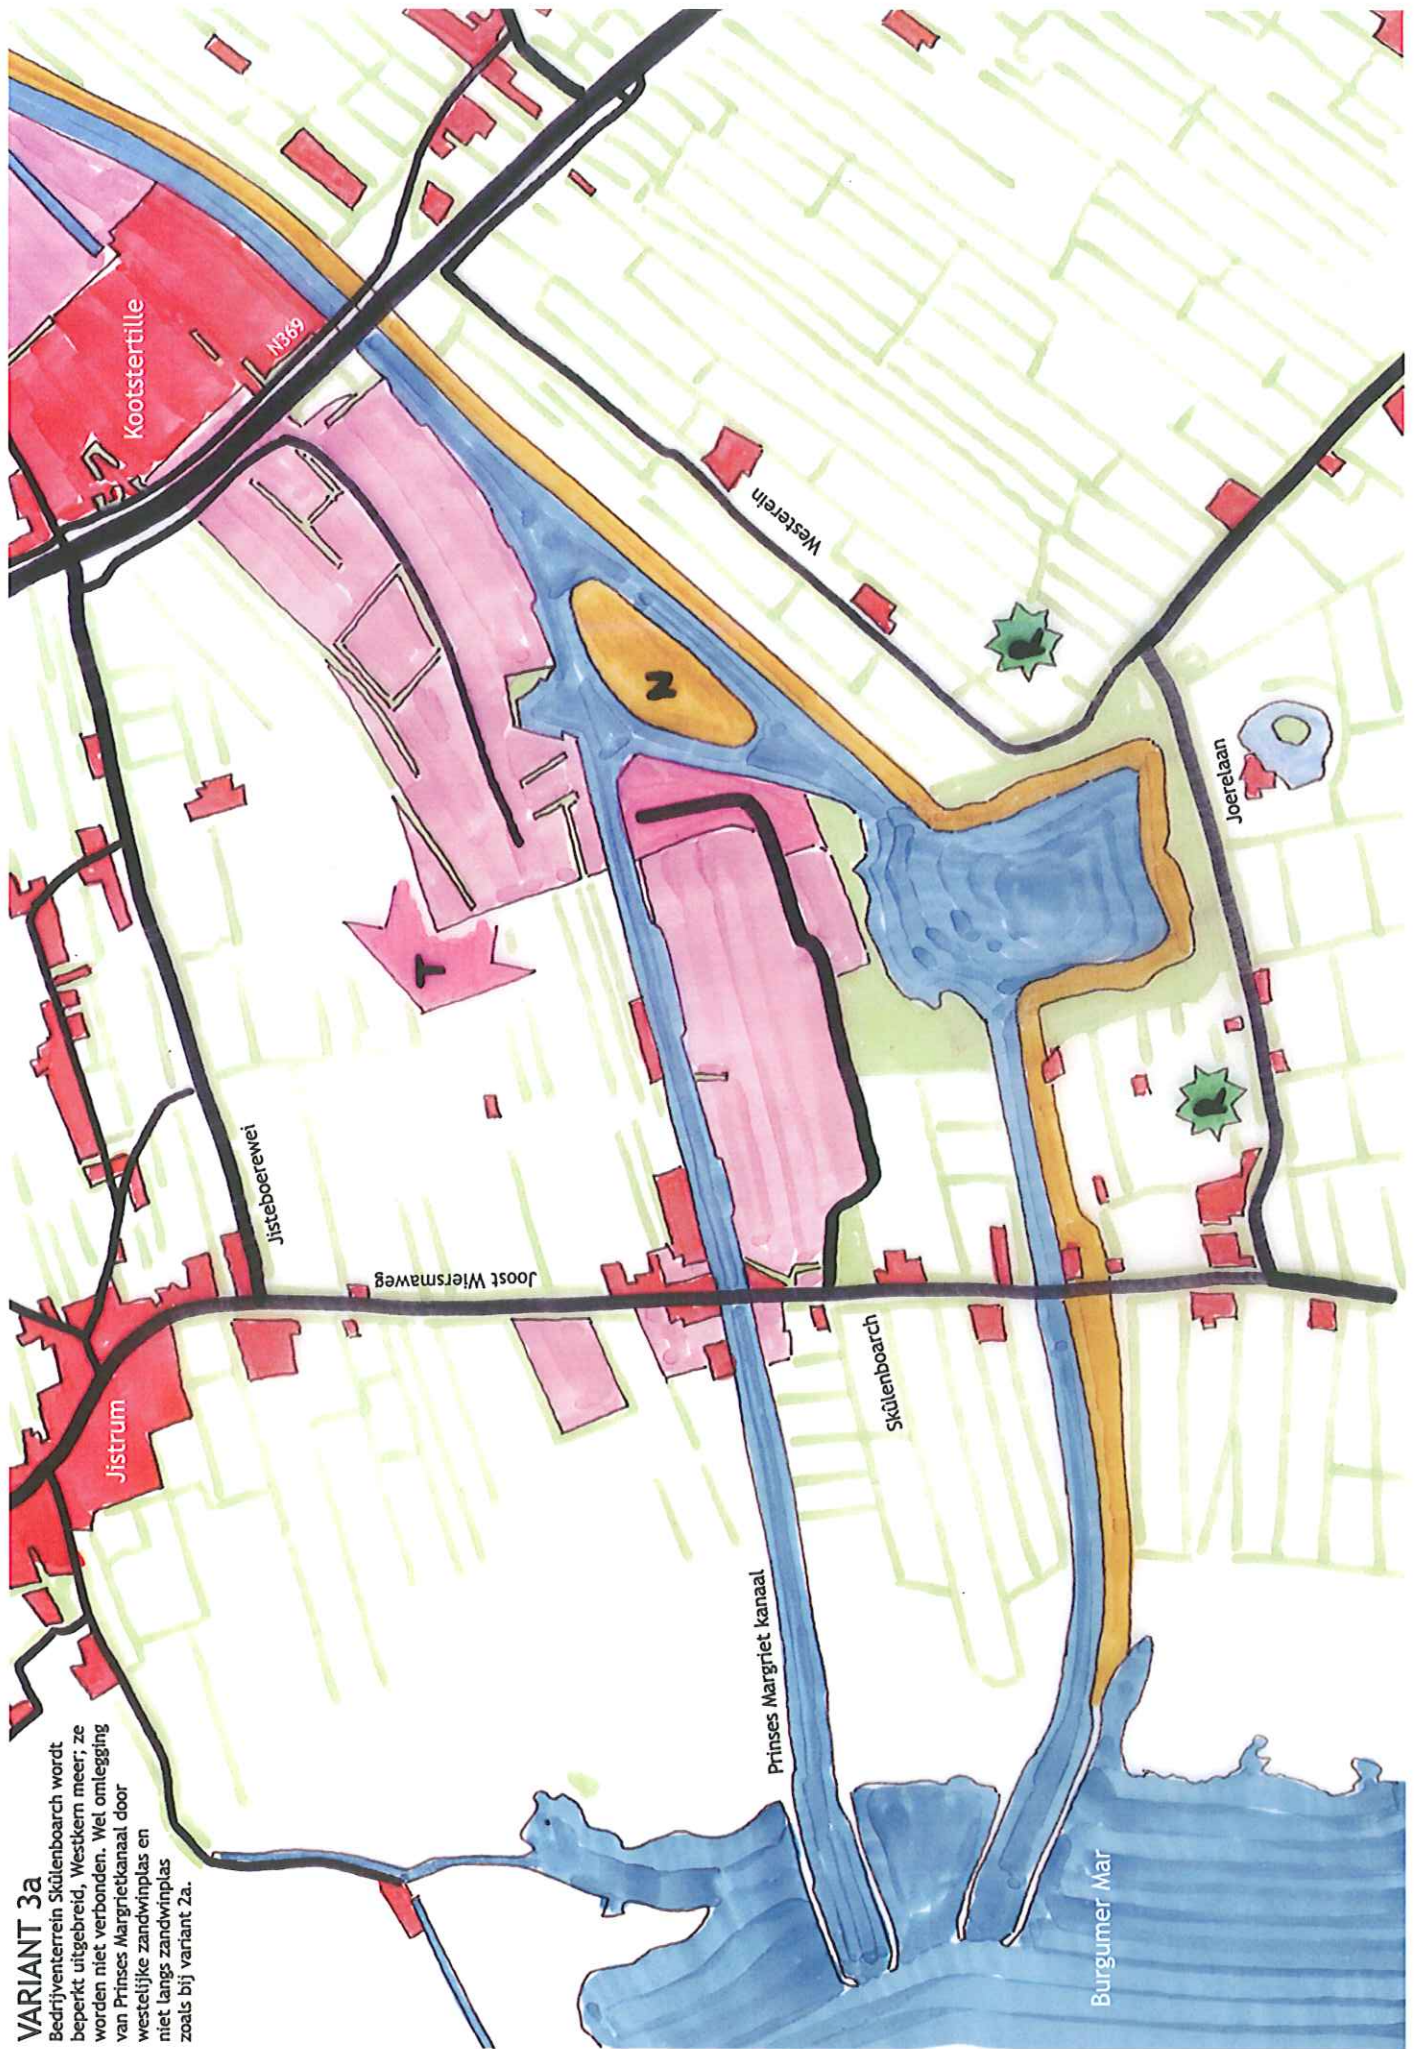










VARIANT 3a

Bedrijventerrein Skûlenboarch wordt beperkt uitgebreid, Westkern meer, ze worden niet verbonden. Wel omlegging van Prinses Margrietkanaal door westelijke zandwipplas en niet langs zandwipplas zoals bij variant 2a.



LEGENDA

	Bestaande woningen en boerderijen		Gemengd water
	Bestaande en beleidsmatig vastgelegde bedrijventerreinen		Kwalitatief water
	Gewenste uitbreiding bedrijventerreinen		Vergroting zandwininput - gemengd water
	Mogelijke uitbreidingsrichting bedrijventerrein		Vergroting zandwininput - kwalitatief water
	Zoekgebied zanddepot		Robuuste natte as
	Zoekgebied recreatieve voorzieningen		Mogelijkheid tot aanleg nieuwe natuur (stepping stone)
	Doorstroomvoorziening		Landelijk gebied
			Structurele groene elementen