


LEGENDA

- OTB-grens
- OTB-grens
- As ontwerp
- Bestaande situatie
- Nieuw ontwerp
- Grondkerendeconstructie
- Maatregelvlak Verkeersdoeleinden
- Maatregelvlak Verkeersdoeleinden, zone Wegverharding
- Maatregelvlak Verkeersdoeleinden, zone Bestaande Kunstwerken
- Spitsstrook
- Pechhaven
- Nieuw aan te leggen verharding
- Te verwijderen verharding

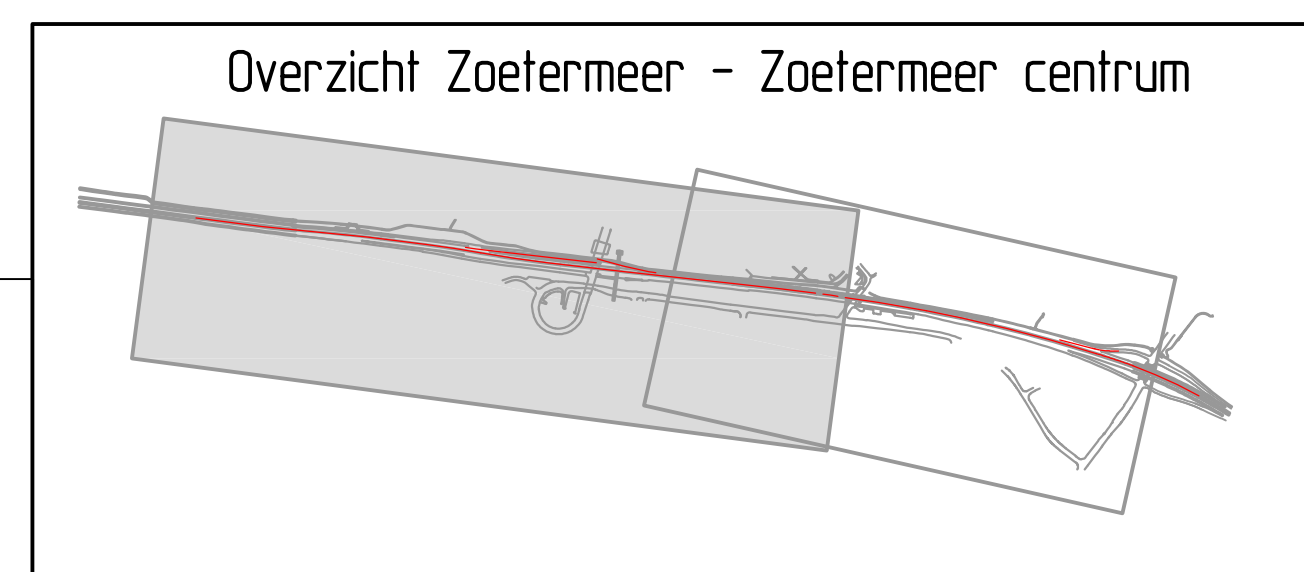

Ontwerp-Tracebesluit
 Zoetermeer - Zoetermeer centrum

In 3 kaarten, kaart nummer : 02
 A12 Km. 11.700 t/m 14.300

Schaal : 1 : 2500

Ministerie van Verkeer en Waterstaat
 Directoraat-Generaal Rijkswaterstaat
 Dienst Zuid - Holland

Datum : 16 augustus 2010