



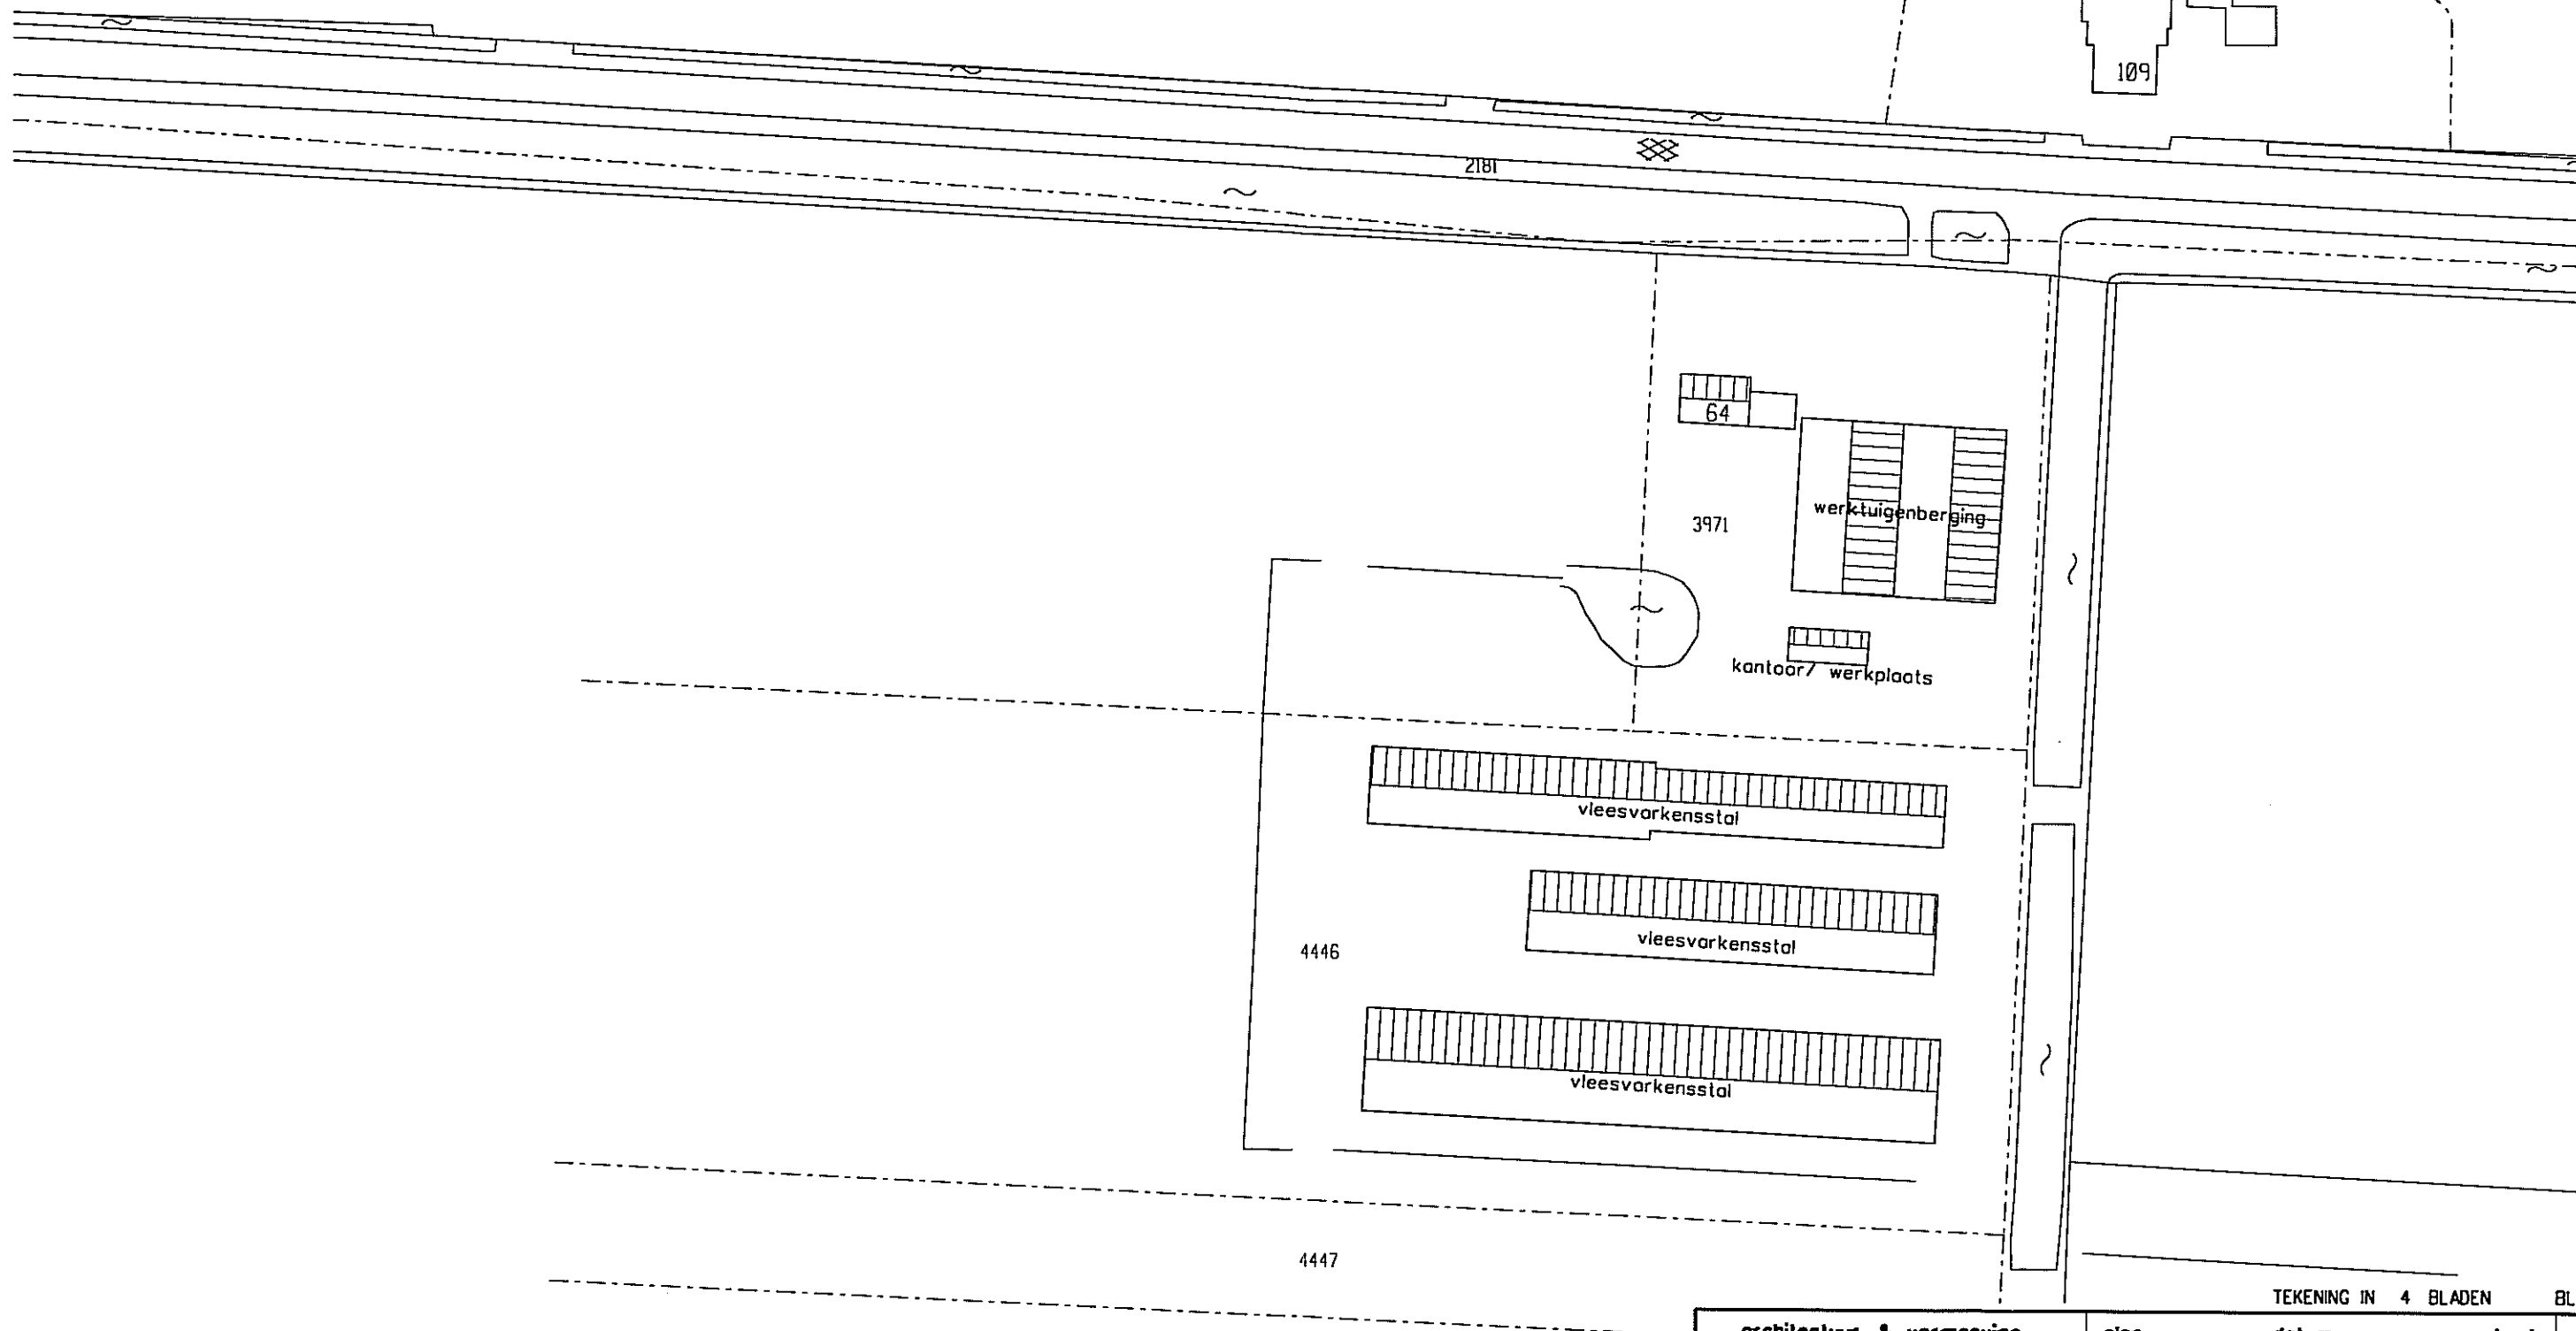

TEKENING IN 4 BLADEN BLAD 1

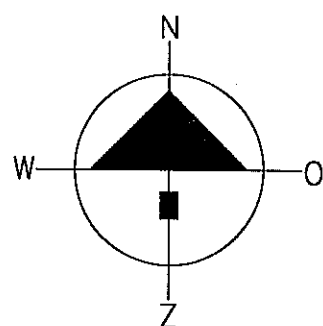

Situatie

Kad. Gemeente Hoogeveen

Sectie:K

No. 3971, 3972, 4446

4448

architectuur & vormgeving

plan

datum

schaal

18/03/2008

1:1000

Bedrijfsopzet Coevorderstraatweg 64 te Nieuweraard

Opdrachtgever:

De heer W. van der Heide &
De heer H. Pasman
p.o. Coevorderstraatweg 64
7911 TA NIEUWEROORD

Bestaande situatie


Van Westreenen BV

Antonie Fokkerstraat 1A / 3772 MP Borneveld
Tel. (0342) 474255 / Fax (0342) 474281

Vorsseveldseweg 650 / 7131 JA Lichtenvoorde
Tel. (0544) 379737 / Fax (0544) 378364

VANWESTREENEN
ADVISEURS VOOR HET BUITENGEBIED

Tekeningnummer: Ro-nieuweraard

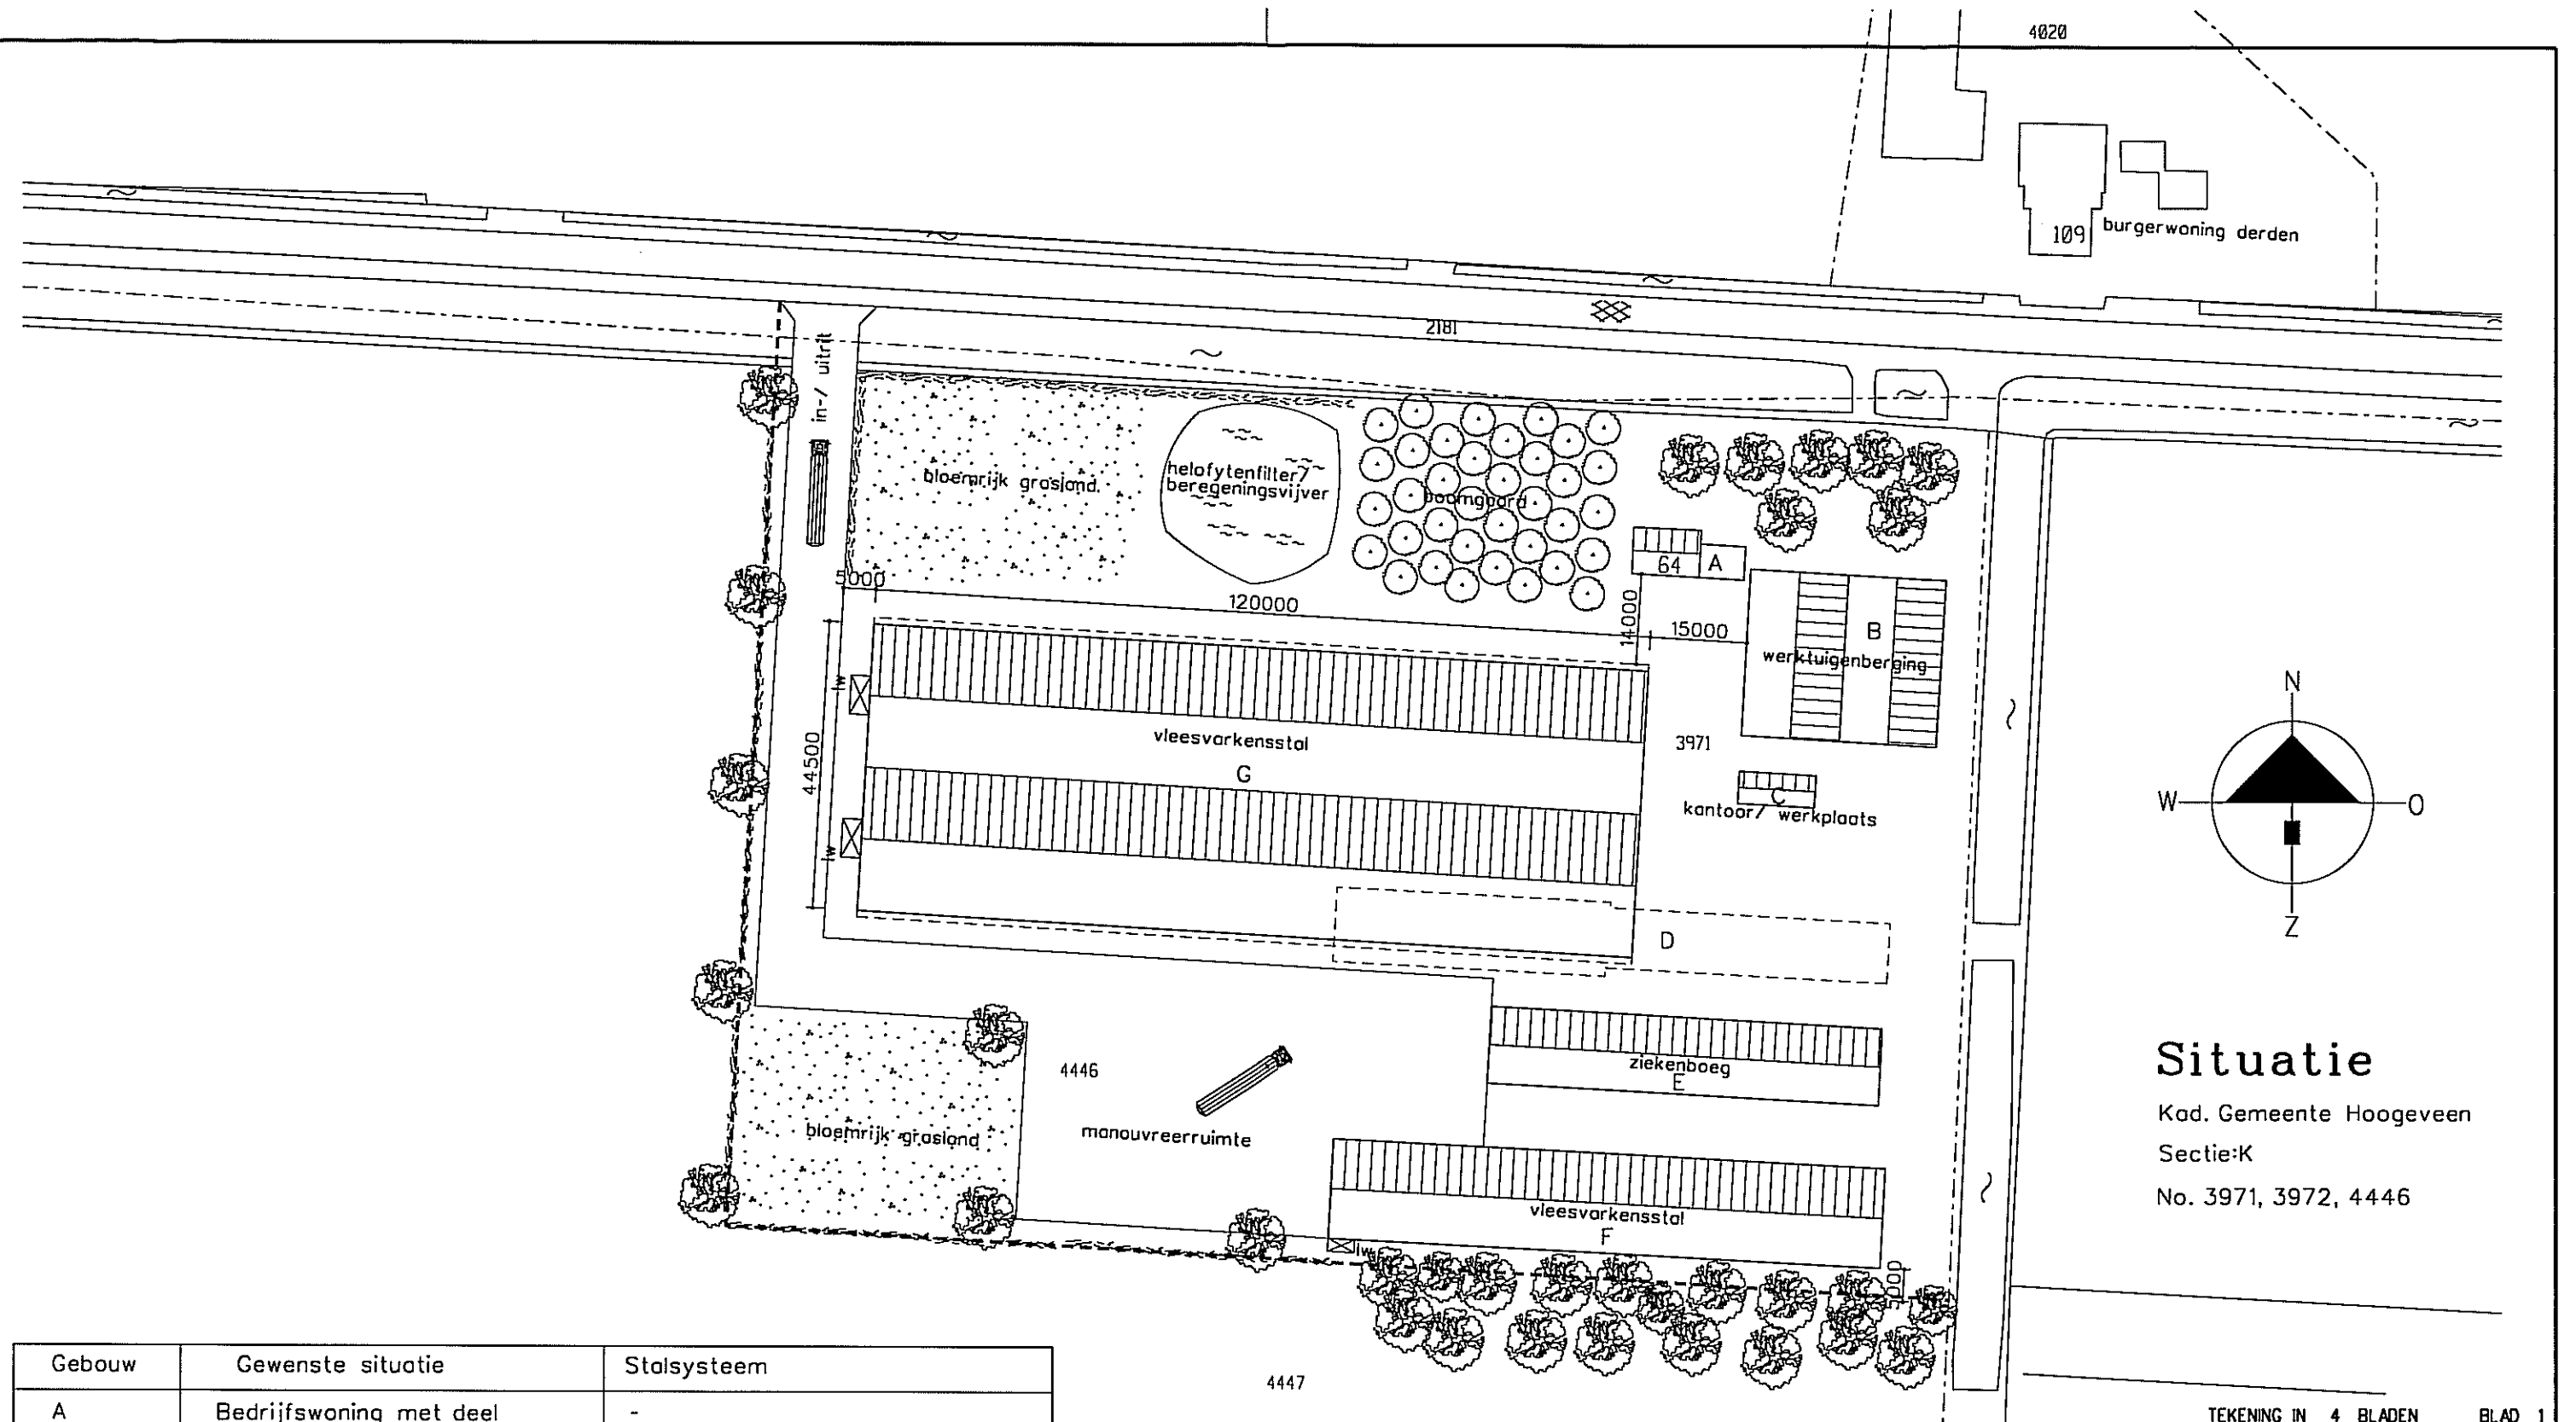

Gebouw	Gewenste situatie	Stalsysteem
A	Bedrijfswoning met deel	-
B	Werktuigberging	-
C	Kantoor/ werkplaats	-
D	Bestaande vleesvarkensstal wordt gesloopt	-
E	Bestaande vleesvarkensstal wordt in gebruik genomen als ziekenboeg / calamiteitenruimte	-
F	Bestaande vleesvarkensstal	800 vleesvarkens (gecombineerde luchtwasser 85%)
G	Nieuwe Vleesvarkensstal	4.500 vleesvarkens (gecombineerde luchtwasser 85%)

architectuur & vormgeving	plan	datum	schaal
		08/10/2009	1:1000
	Bedrijfsopzet Coevorderstraatweg 64 te Nieuweroord		
	Opdrachtgever:		
	De heer W. van der Heide & De heer H. Pasman		
	p.a. Coevorderstraatweg 64		
	7911 TA NIEUWEROORD		
	Nieuwe situatie		
	Van Westreenen BV		
	Anthonie Fokkerstraat 1A / 3772 MP Barneveld		
	Tel. (0342) 474255 / Fax (0342) 474281		
	Vorsveldseweg 650 / 7131 JA Lichtenvoorde		
	Tel. (0544) 379737 / Fax (0544) 378364		

TEKENING IN 4 BLADEN BLAD 1

Tekeningnummer: Ro-nieuweroord