


Bijlage 4: Inrichtingsplan



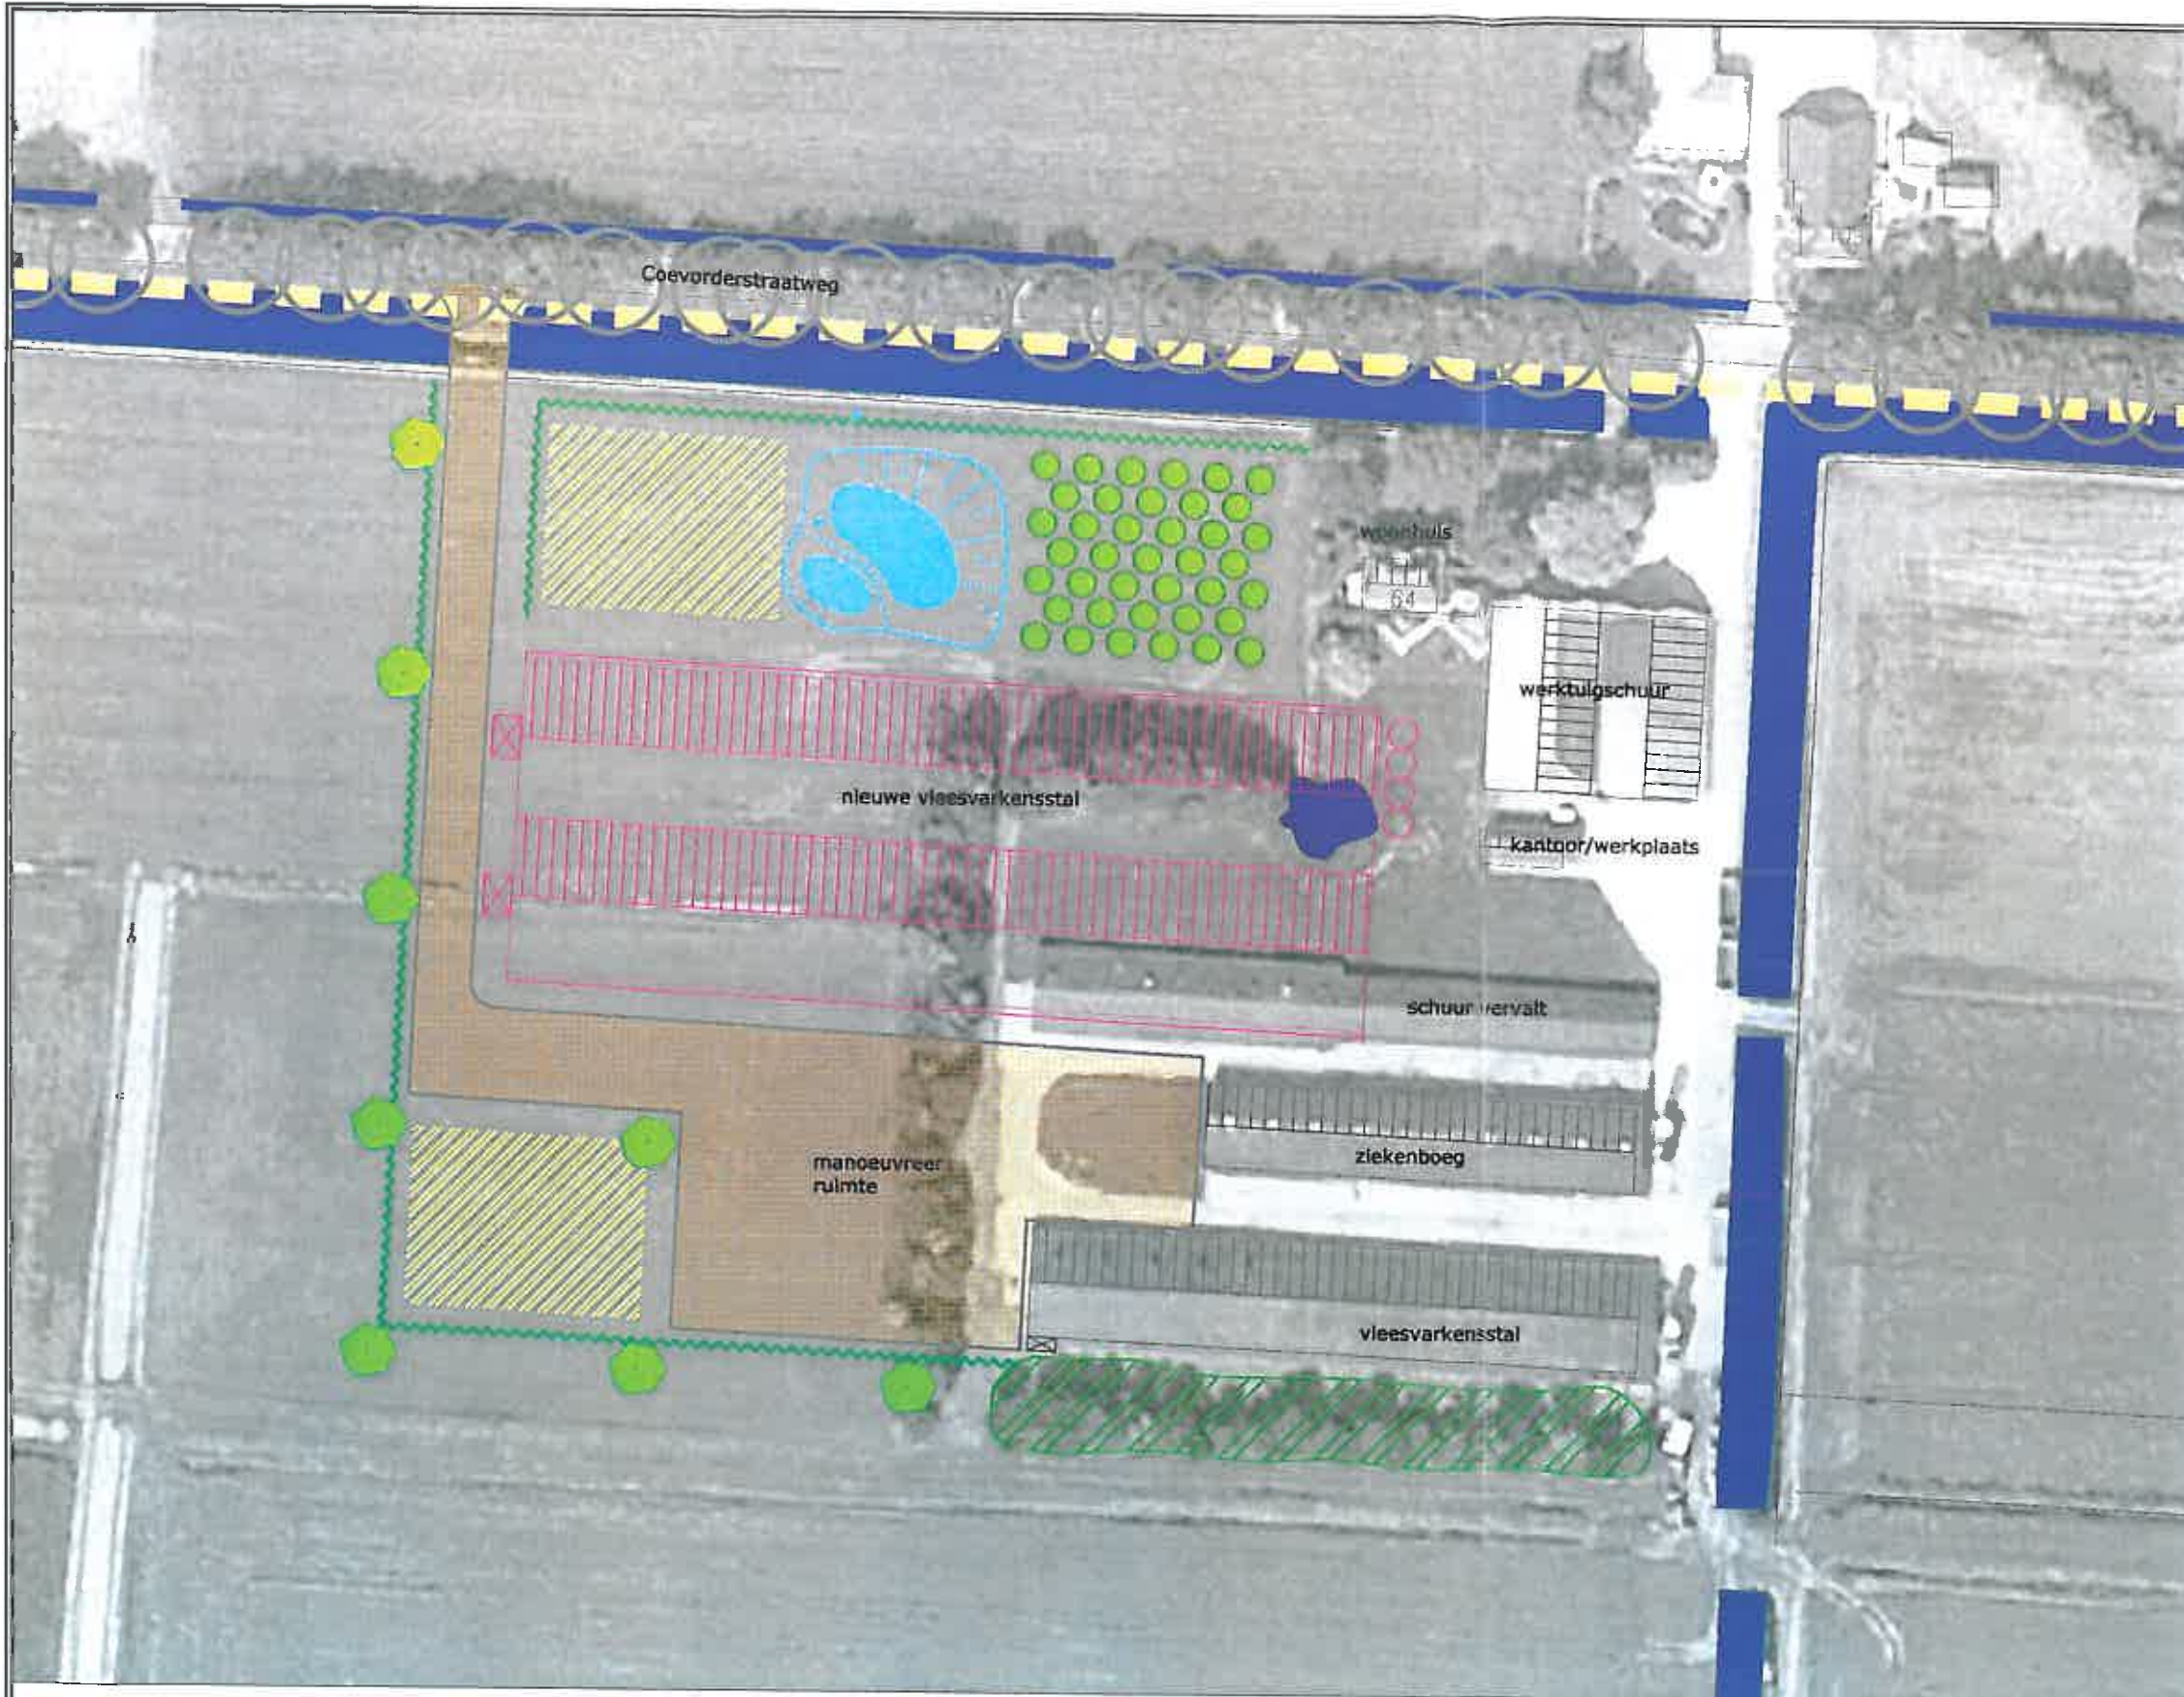

LEGENDA

Bestaand

-  Bebouwing
-  Oppervlaktewater
-  Singel
-  Bomenrij

Nieuw

-  Bebouwing
-  Luchtwasinstallatie
-  Opstelplaats silo's
-  Tracé fietspad
-  Verharding (BKK's)
-  Helofytenfilter/bergingsvijver
-  Bloemrijk grasland
-  Haag
-  Bomenrij (pl.afst. 32m)
-  Boomgaard (pl.afst. 6m)



Project:

Inpassing varkensschuur Coevorderstraatweg 64, Nieuweroord



EcoGroen Advies BV
Postbus 625
8000 AP ZWOLLE

t: +31 (0)38-4236464
f: +31 (0)38-4236465
l: www.ecogroen.nl

Opdrachtgever:
Van Westreenen

Onderdeel:
Inrichtingsplan

Schaal: 1: 1000 Versie nr.: Datum: 29 juli 2009
Formaat: A3 Definitief Blad: 1/1

Getekend door: M. Meyling Project nr.: 09131