



BIJLAGE 8 Dwarsprofielen versterkingsvarianten


Spuidijk Piershil West: dp 58,8-60,3
Asverschuiving + verflauwing binnentalud

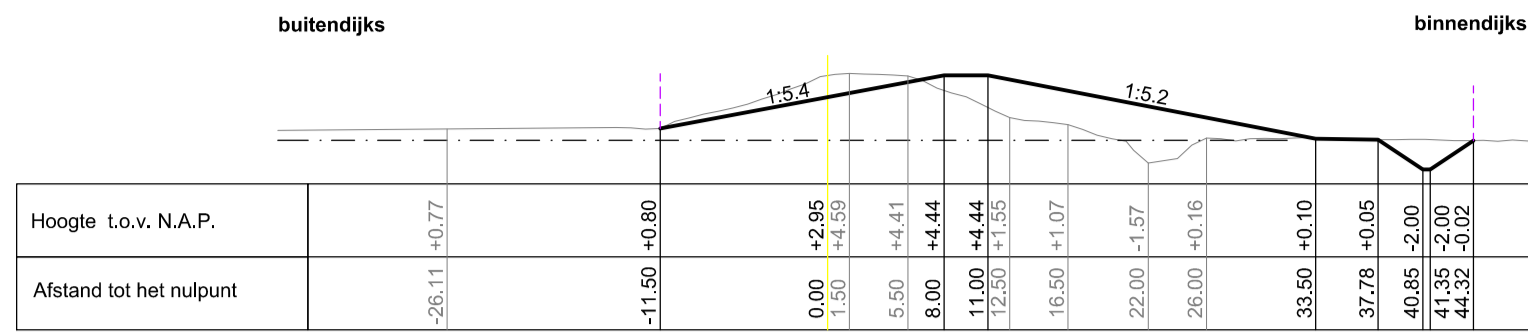


Spuidijk Piershil West: dp 58,8-60,3
Asverschuiving + binnenberm

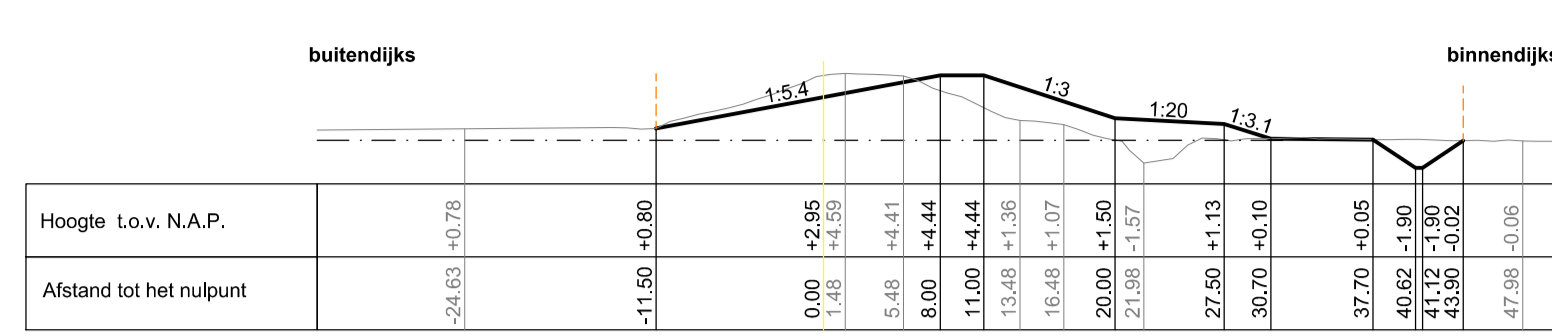


Spuidijk Piershil Oost: dp 60,65-61,25
Asverschuiving + binnenberm

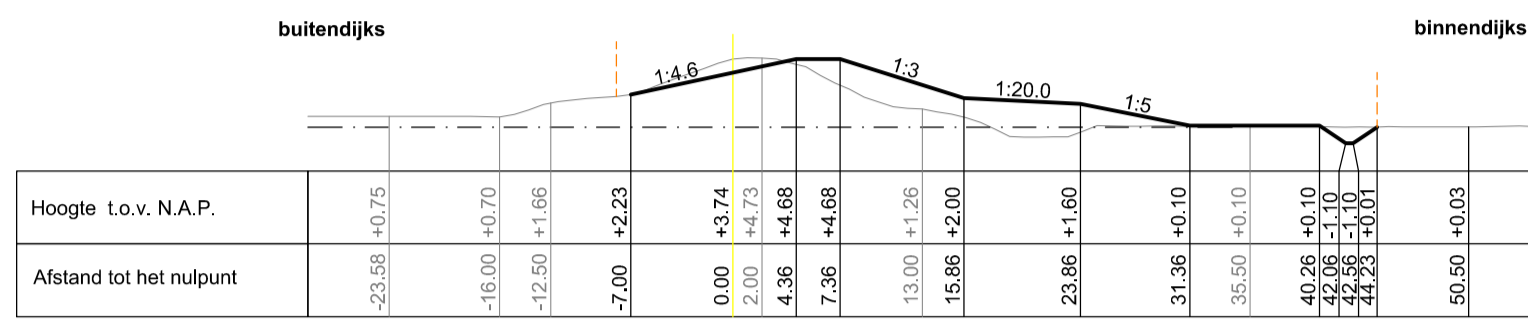


Spuidijk Nieuw-Beijerland: dp 63,2-63,5
Binnenberm

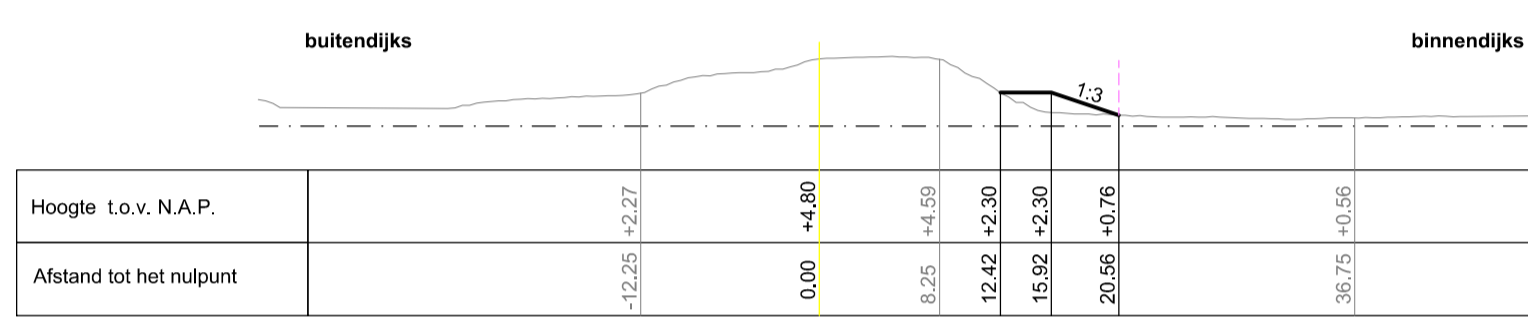


Spuidijk Nieuw-Beijerland: dp 63,2-63,5
Constructief

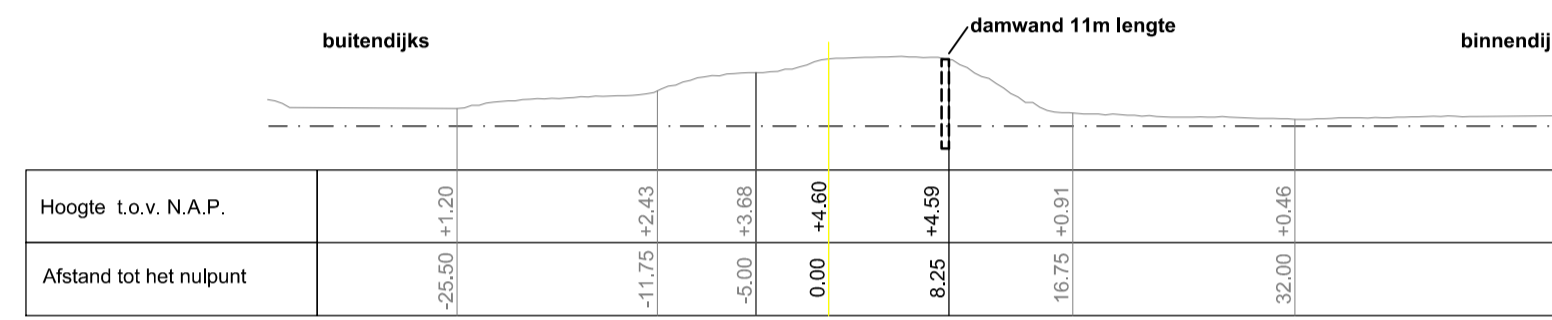


Spuidijk Landelijke Korendijk (1): dp 65,3-66,1
Kleikist + binnenberm

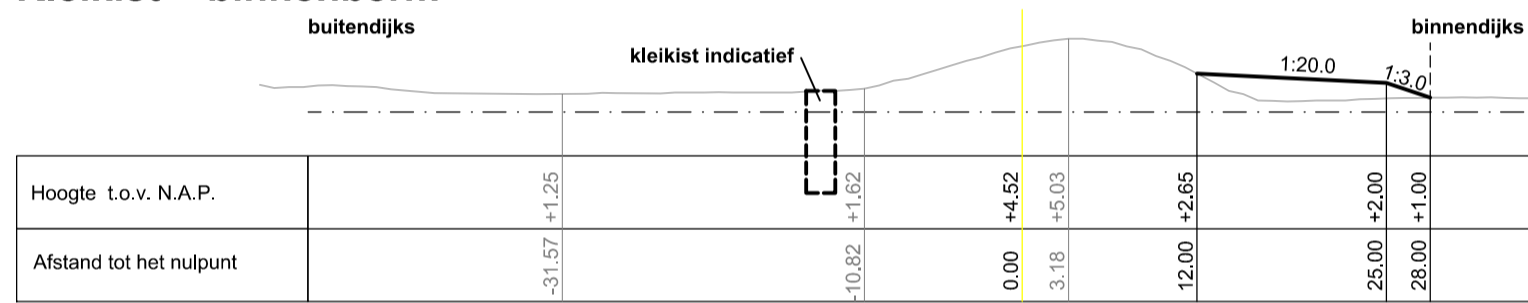


Spuidijk Landelijke Korendijk (1): dp 65,3-66,1
Binnenberm

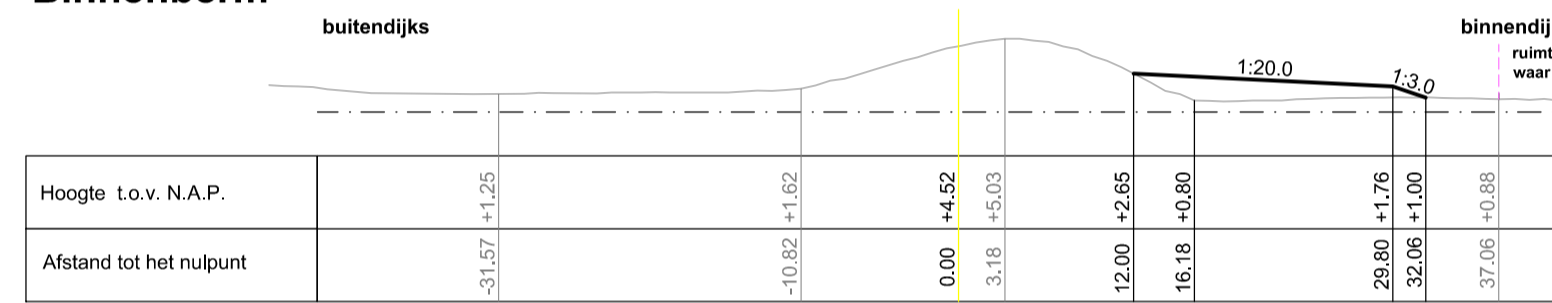


Spuidijk Landelijke Korendijk (2): dp 66,1-67,1
Asverschuiving + binnenberm

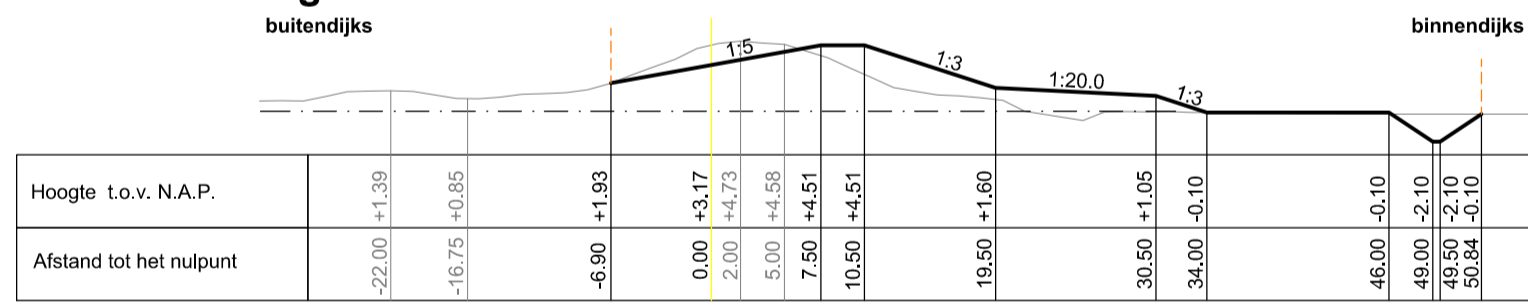


Spuidijk Landelijke Korendijk (2): dp 66,1-67,1
Berm en constructie

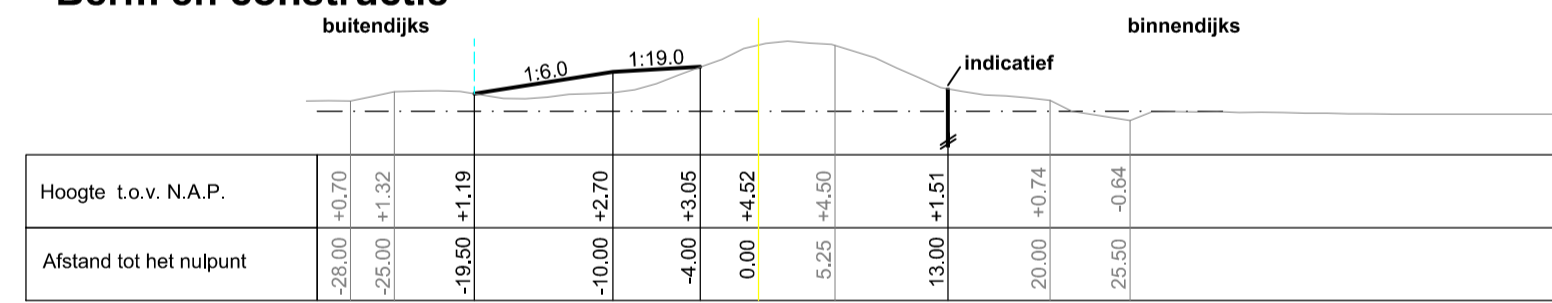

Spuidijk Landelijke Korendijk: dp 66,1-67,1
Bermen

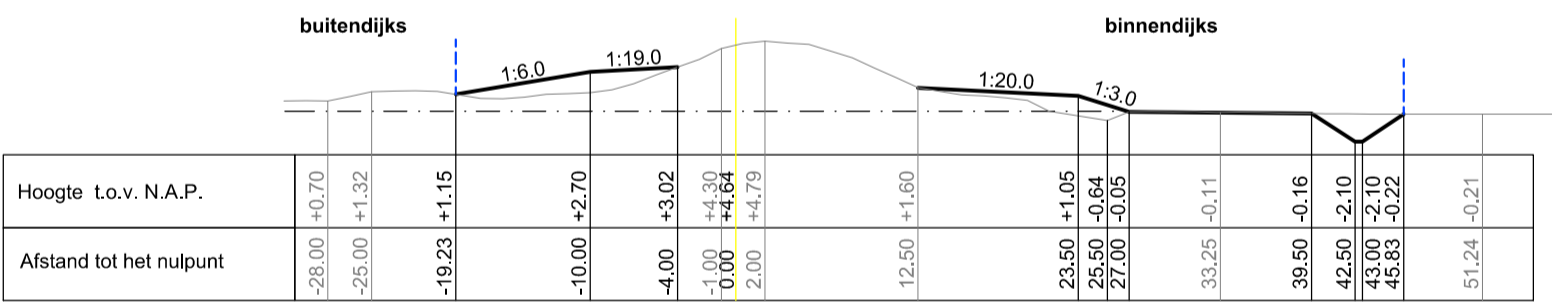


Spuidijk Landelijke Korendijk (3): dp 67,1-67,3
Inlaat Brakelse Veer

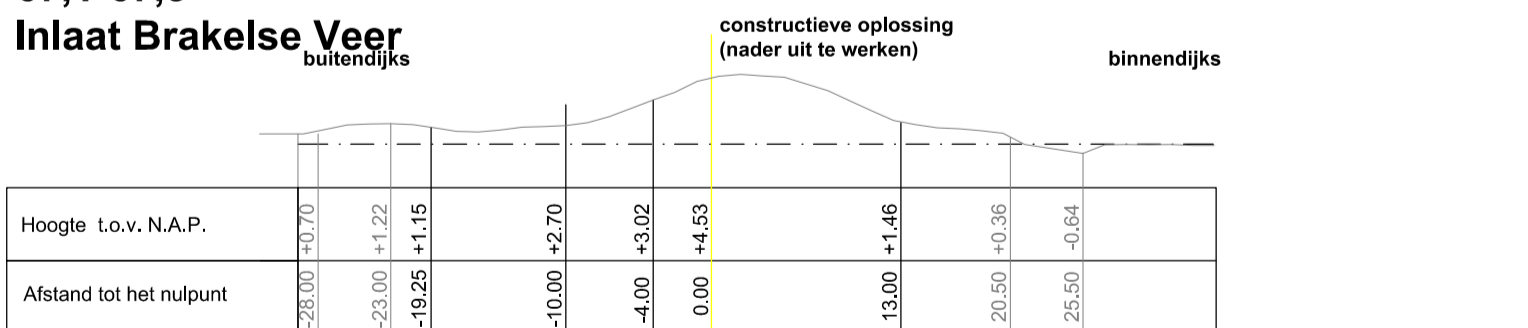

LEGENDA

- nullijn
- Ruimtebeslag:
 - flauwere taluds
 - bermen
 - constructief met berm
 - buitenberm
 - flauwer buitentalud
 - flauwer binnentalud + asverschuiving
 - binnenberm + asverschuiving
 - binnenberm
 - Kleikist + binnenberm



DHV BV
Unit Land en Water
Locatie Amersfoort
Loan 1914 nr. 35

Tel (+31) 33 - 468 33 00
Fax (+31) 33 - 468 28 01

Dijkversterking Spui Oost

Dwarsprofielen Spui-Oost

Overzicht Profielen tbv. VKA

Formaat: A1 | Schaal: 1:500 | In 2 blad(en) blad 2

Opdrachtgever: Waterschap Hollandse Delta

nr.	omschrijving wijziging	getekend	datum
10			
9			
8			
7			
6			
5			
4			
3			
2			
1			

gecontroleerd: S. Schouten
vrijgegeven: S. Schouten

Status: CONCEPT 0

Tekening nr.: BA7994-102-Prof_Sp0-002

Deze tekening mag niet worden verspreid of openbaar gemaakt. De afbeeldingen op deze tekening zijn auteursrechtelijk beschermd. Het is niet toegestaan deze tekening of de afbeeldingen te kopiëren, te verspreiden of openbaar te maken. Het is niet toegestaan deze tekening of de afbeeldingen te verspreiden of openbaar te maken. Het is niet toegestaan deze tekening of de afbeeldingen te kopiëren, te verspreiden of openbaar te maken.

