

Gebouwen

- A woning
- B berging/opslag/werkplaats
- C bloemenkas
- D stal 4650st. opfokkenners E 1.8.1
- E stal 4000st. opfokkenners E 1.8.1
- F stal 4000st. opfokkenners E 1.8.1
- G stal 4650st. opfokkenners E 1.8.1
- I vaste mestopslag

Renvooi aan- en afvoerbewegingen


- X A-01 aan- en afvoer opfokkenners
- A-02 afvoer vaste-mest
- x A-03 toelevering veevoer

Renvooi ventilatoren

- 18 st. stal D 55 dB(A) gemeten op 3 meter afstand
- 8 st. stal E 64 dB(A) gemeten op 3 meter afstand
- 8 st. stal F 64 dB(A) gemeten op 3 meter afstand

Legenda

code	naam	hoeveelheid	verbruik	opmerking
1	versto	2	48 fan	
2	versto	4	23 fan	
3	langventilator	34	1,1	
4	ventilator (doorloper)	8	0,25	
5	brandruiser	9	1 K5	
6	schermop	1	1,1	
7	compressor	2	2,2	
8	verdelkast electrica	3	-	
9	rooster/omroepkast	1	125 kg	
10	afvoerlichting electrica	1	-	
11	handgreep	1	5	
12	deur (sluipen) elektrisch	1	10,11 ring	
13	hoopkraanring electrica	1	3	
14	koelkast frigo r22 1m kg	1	1	
15	afzuigkap	6	0,75	
16	voerverer	3	-	
17	kill monitor	3	-	
18	hoopkraanring	1	3	
19	lampen (invalventilen)	8	0,18	
20	rechter (spray)	8	95	
21	voorbereiding	16	0,55	
22	mestdetector	16	1,1	
23	doorscherm motor vaste-mest	4	2,2	
24	doorscherm motor vaste-mest	3	1,5	
25	mestdetector	1	0,75	
26	keelverkoeling R22 0,63 kg	1	1	
27	gasramp (spray)	1	3000 liter	
28	gasramp (spray)	1	3000 liter	

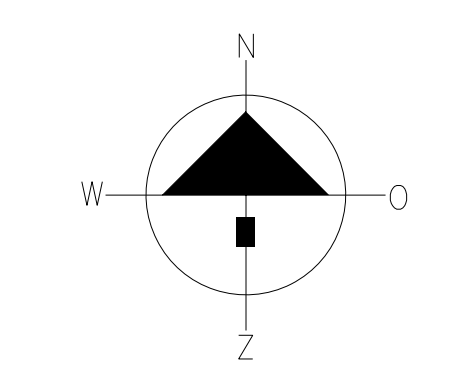

Situatie

Ka. Gemeente Dodewaard
 Sectie: D
 No. 595,964









datum	voorst.	aanv.	toel.	aanv.	toel.

architectuur & vormgeving	plan	datum	schaal
		21/06/2007	1:200

Plan: Sarnthille MER
 Locatie: Engelandstraat 1A / 2e Dodewaard
 Opdrachtgever: "het Aker b.v."
 Postbus 79
 4050 CC OCHTEN

Van Westreenen BV
 Antonie Fokkerstraat 1A / 3772 MP Barneveld
 Tel. (0342) 474255 / Fax (0342) 474281
 Vorrseveldeweg 65D / 7131 JA Lichtenvoorde
 Tel. (0544) 379737 / Fax (0544) 378364

Handtekening: W.V. ANKER

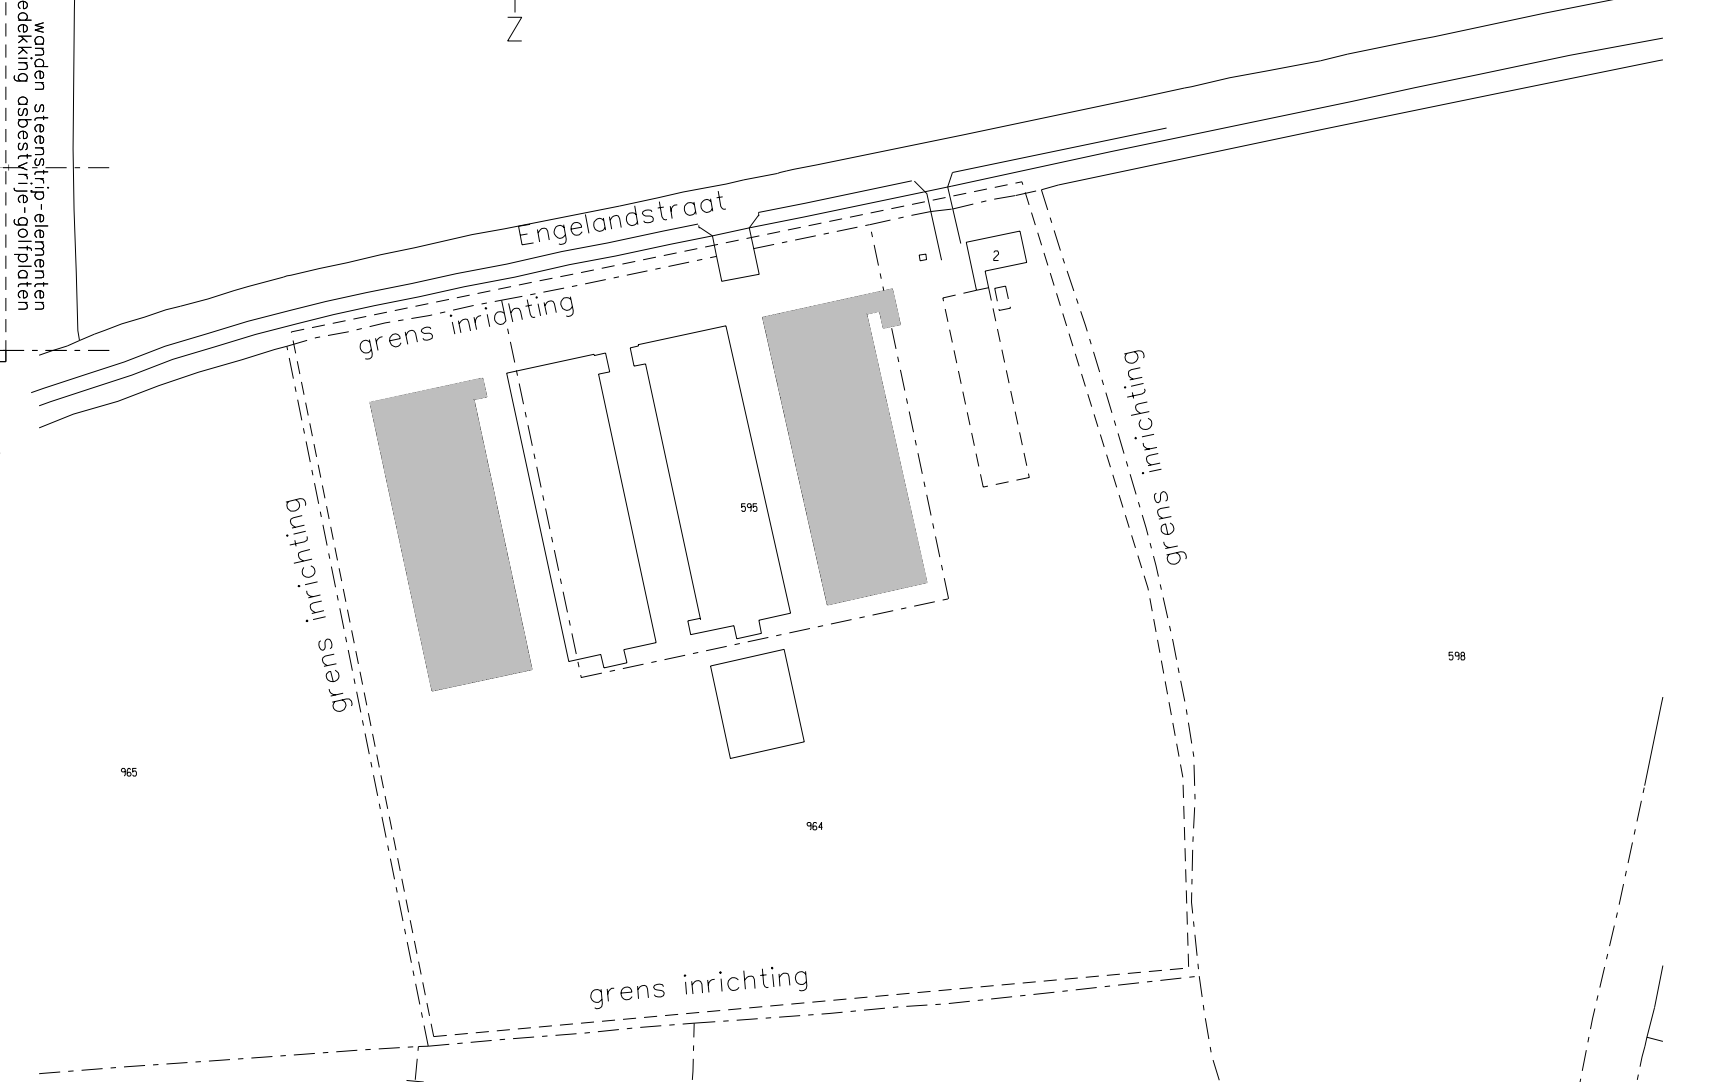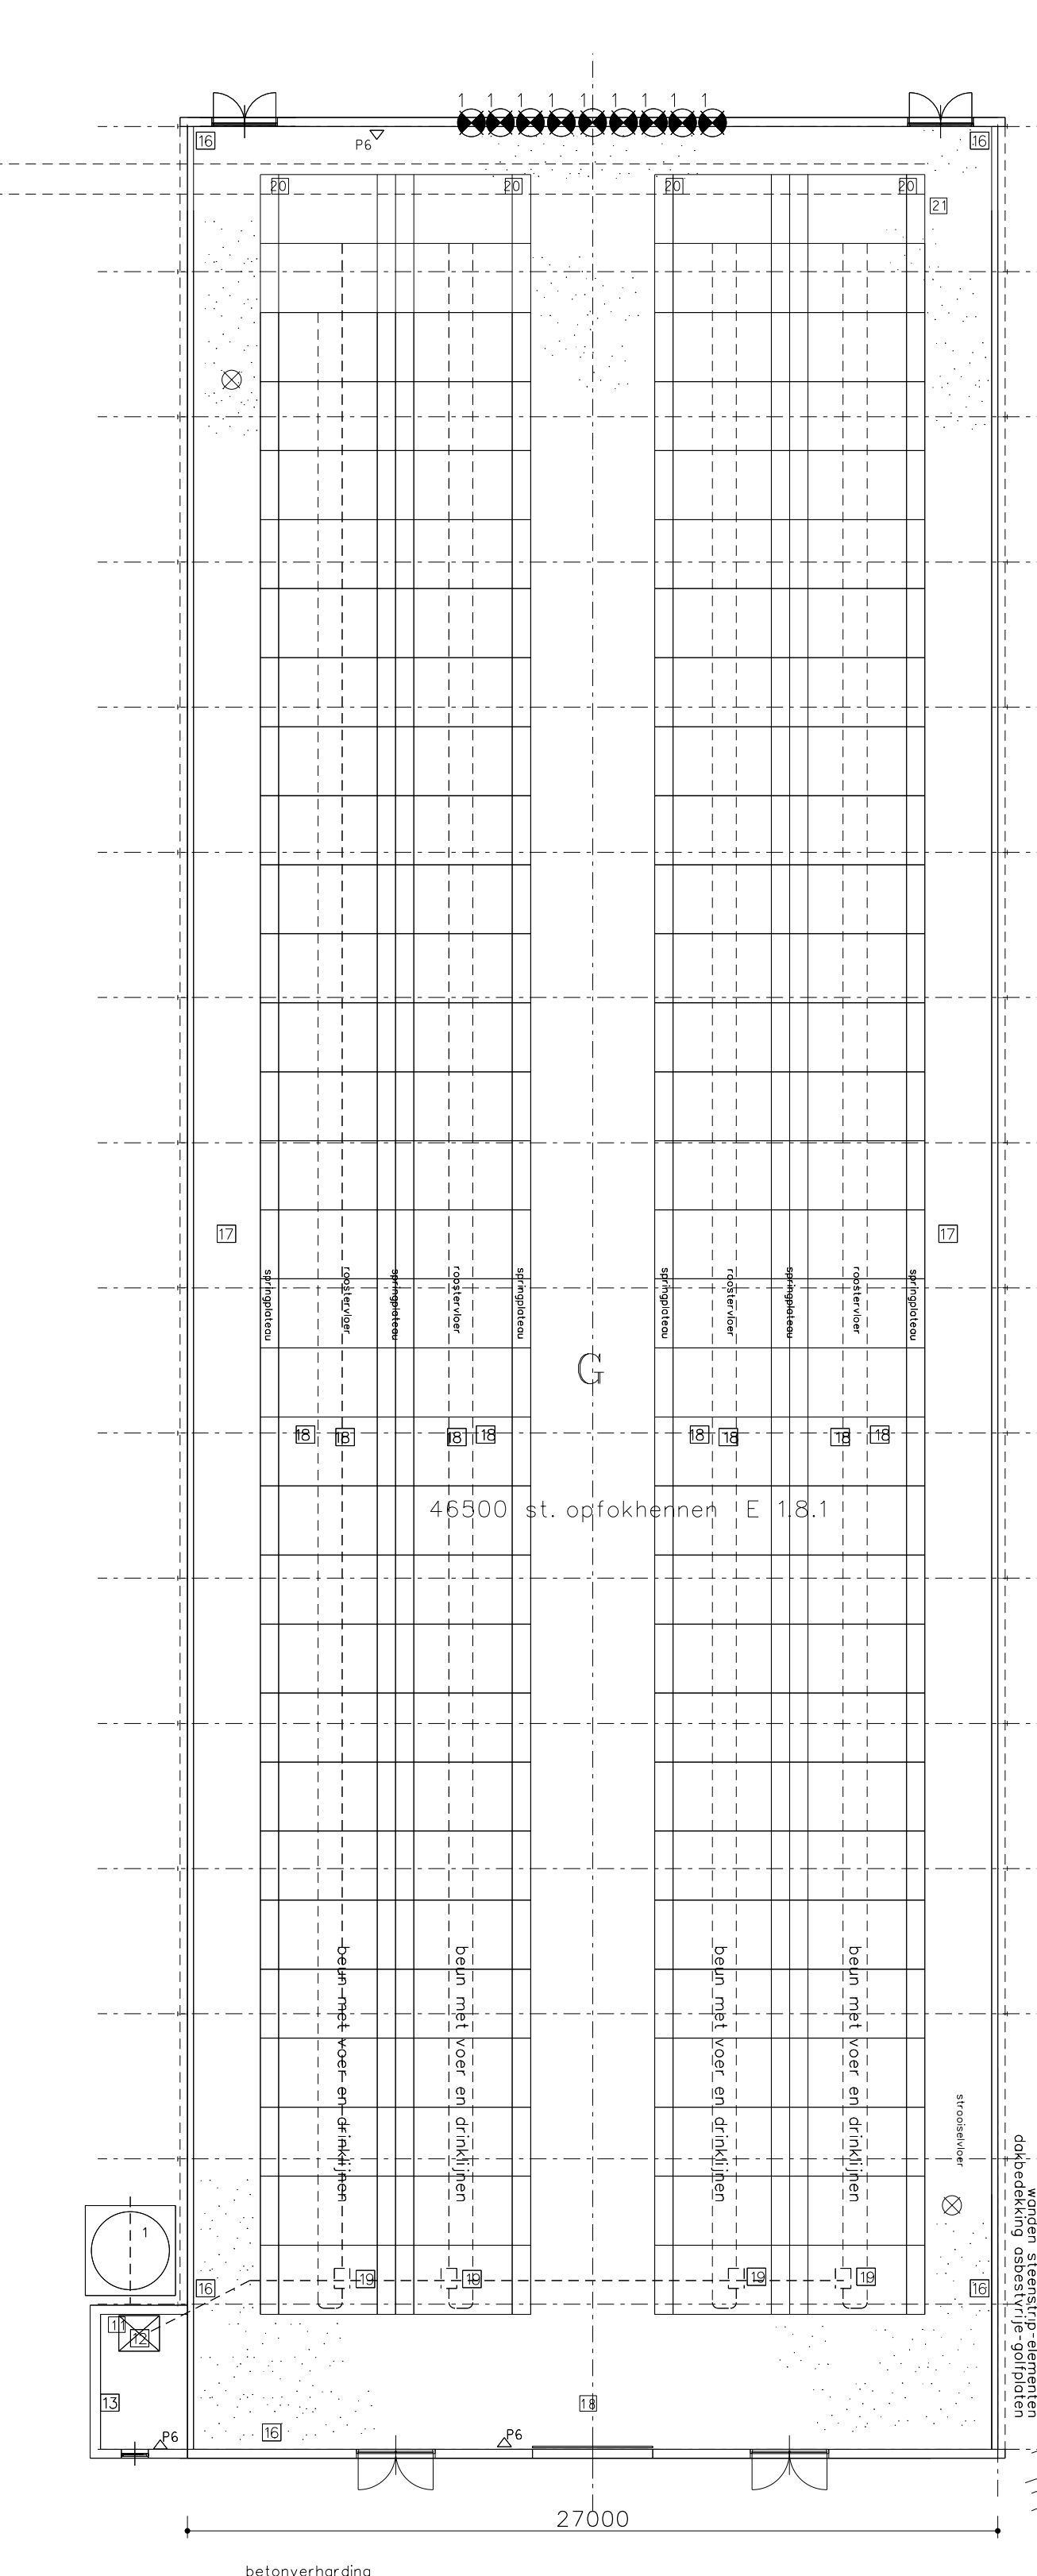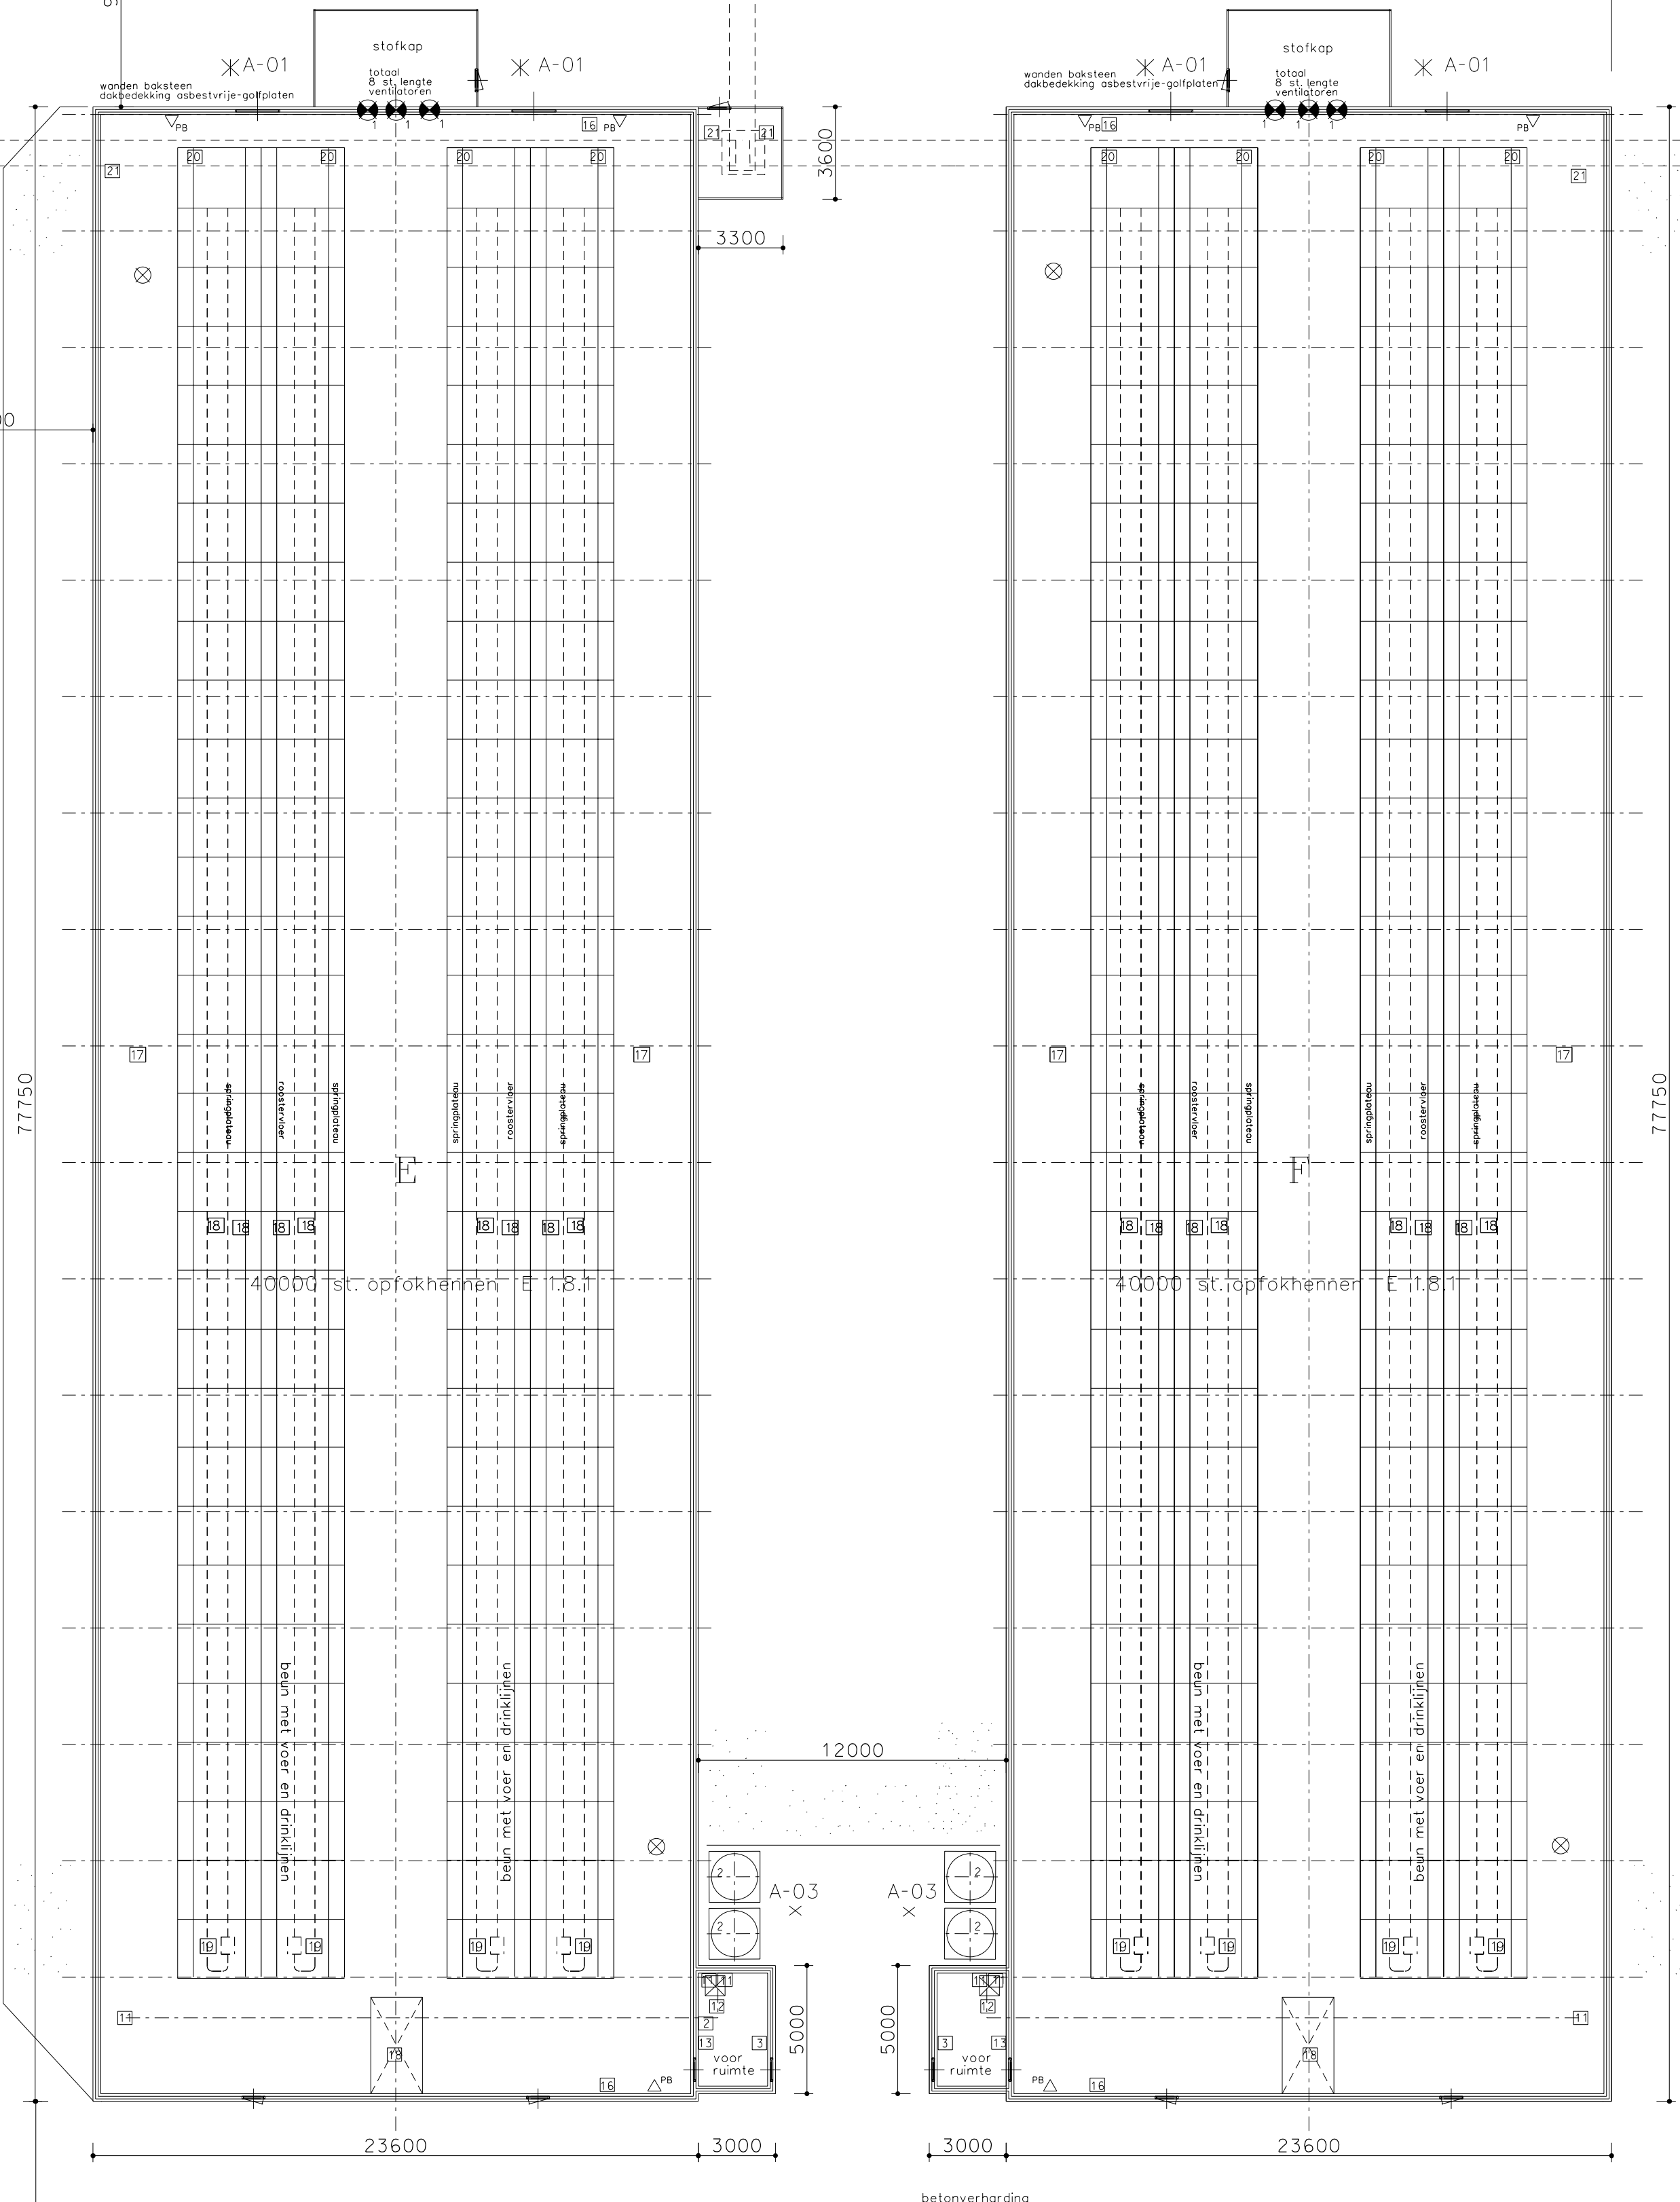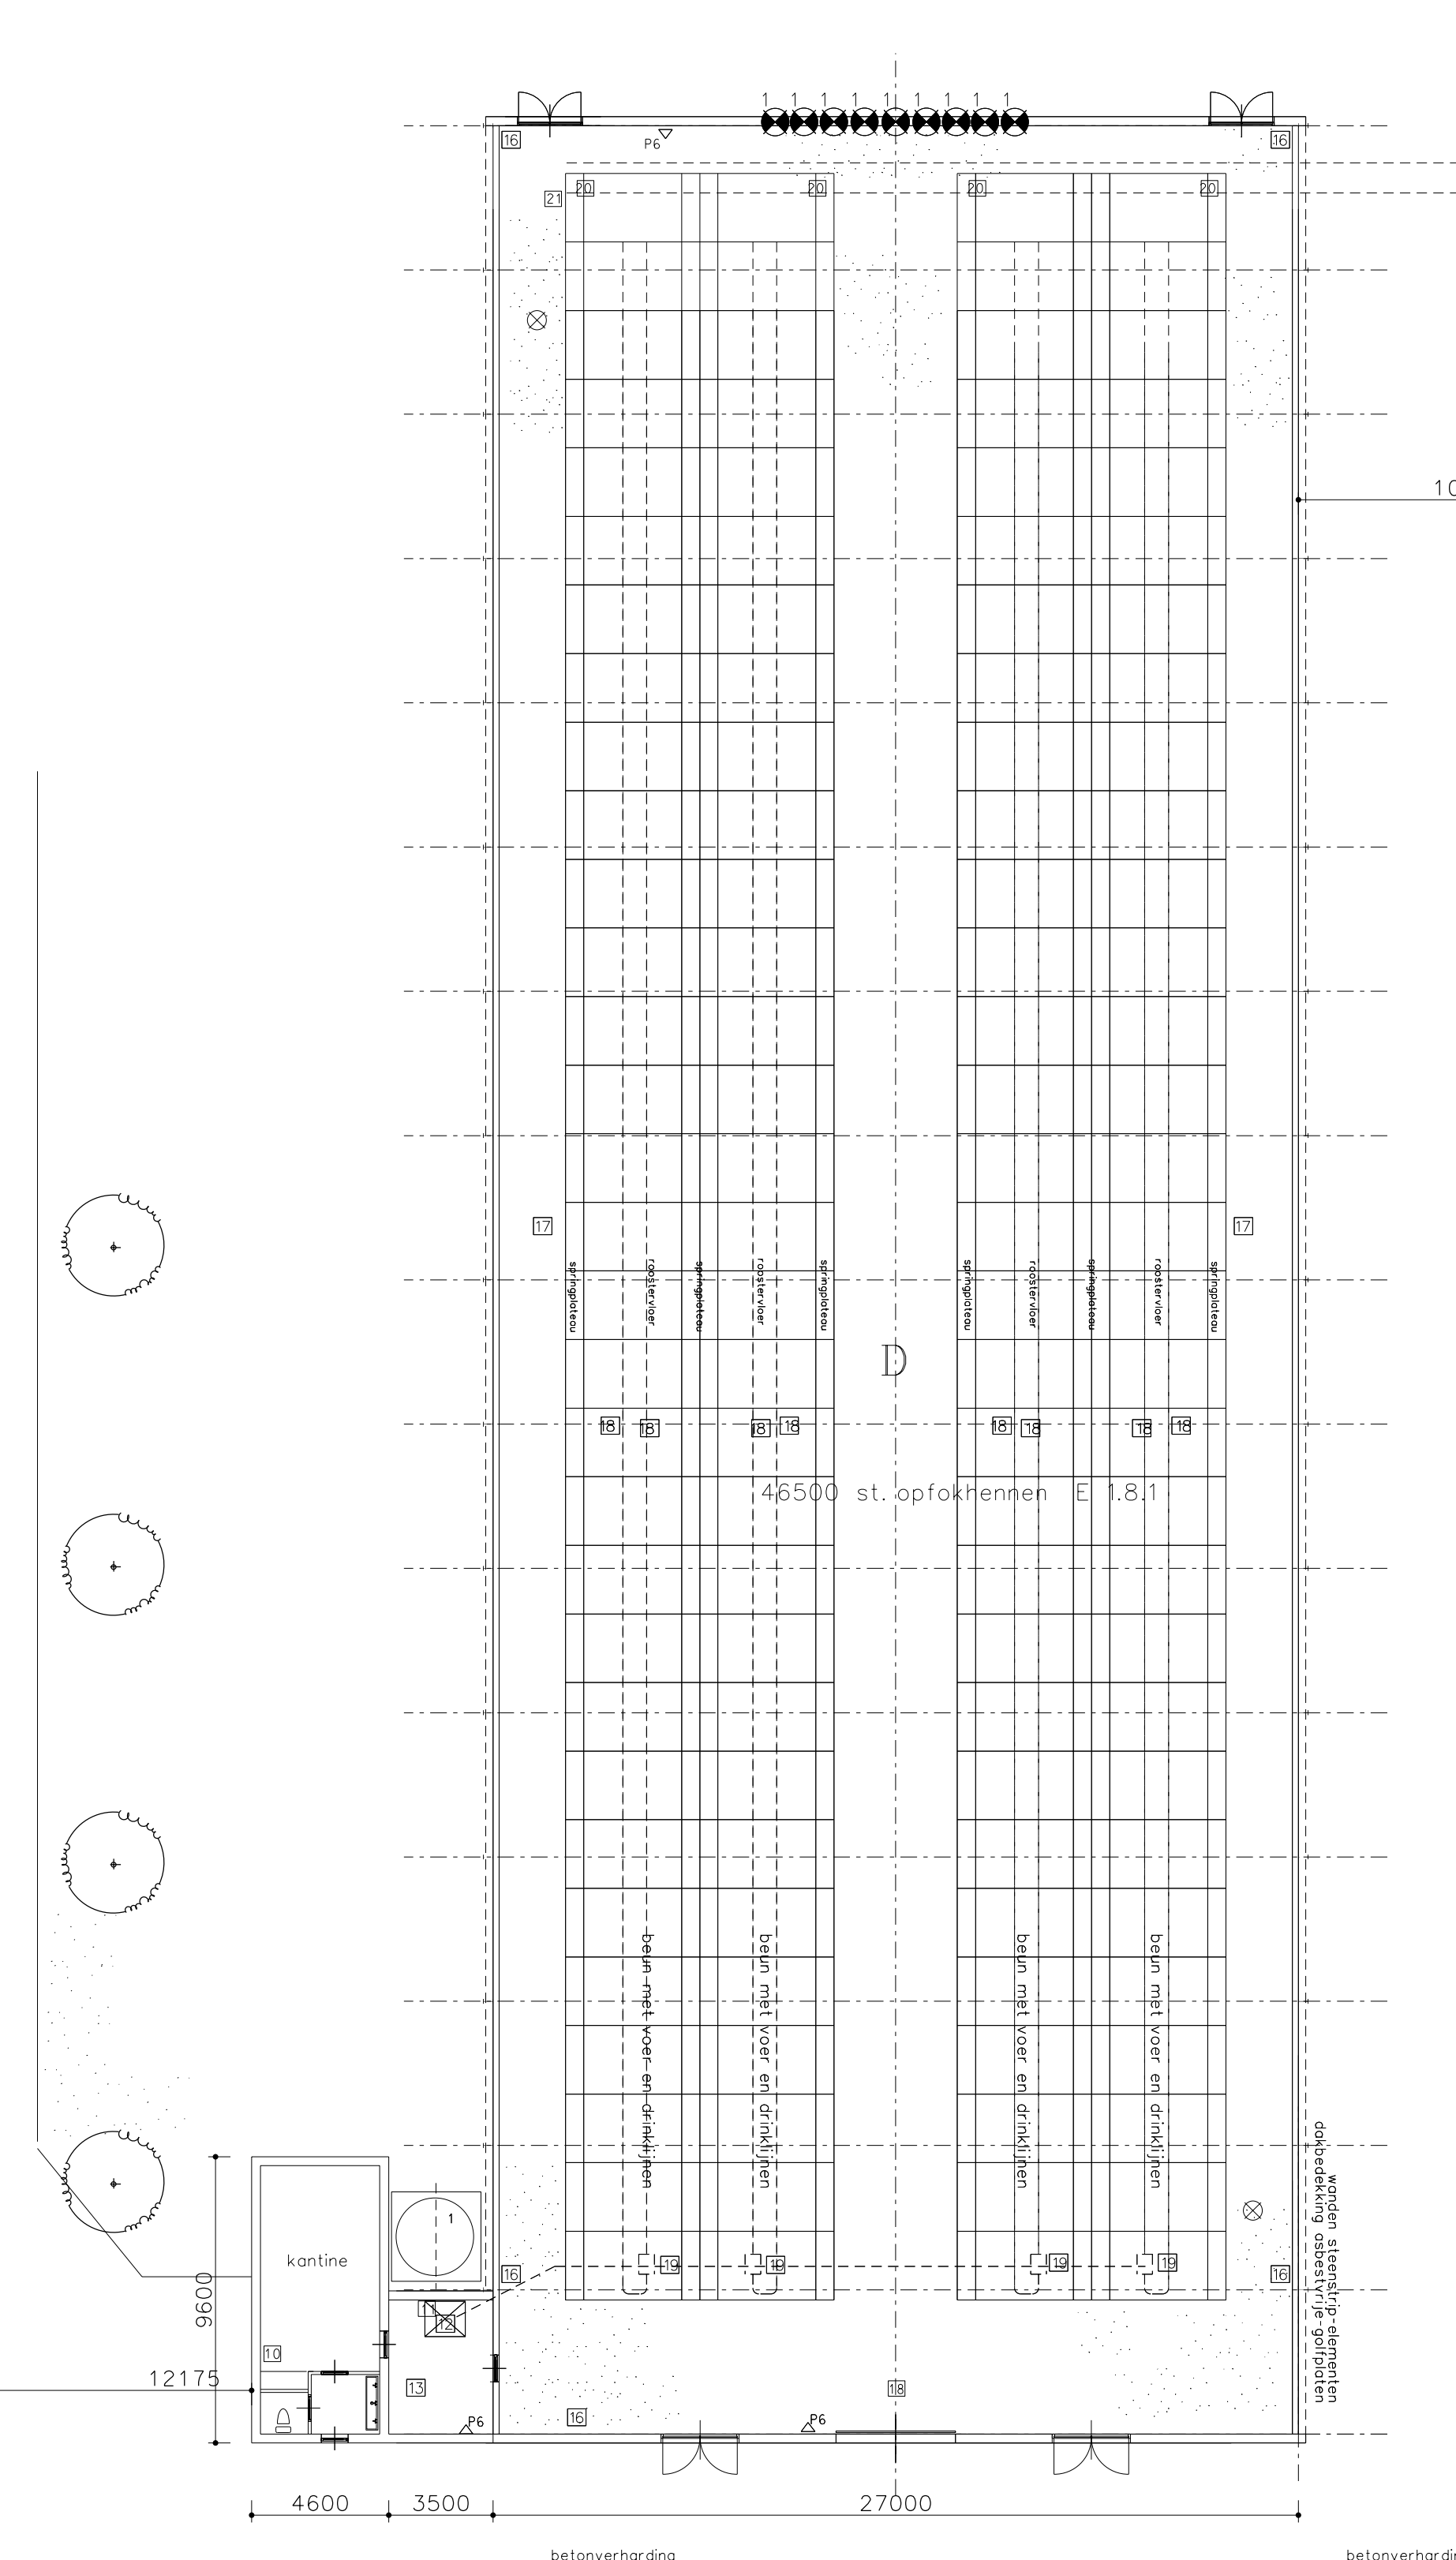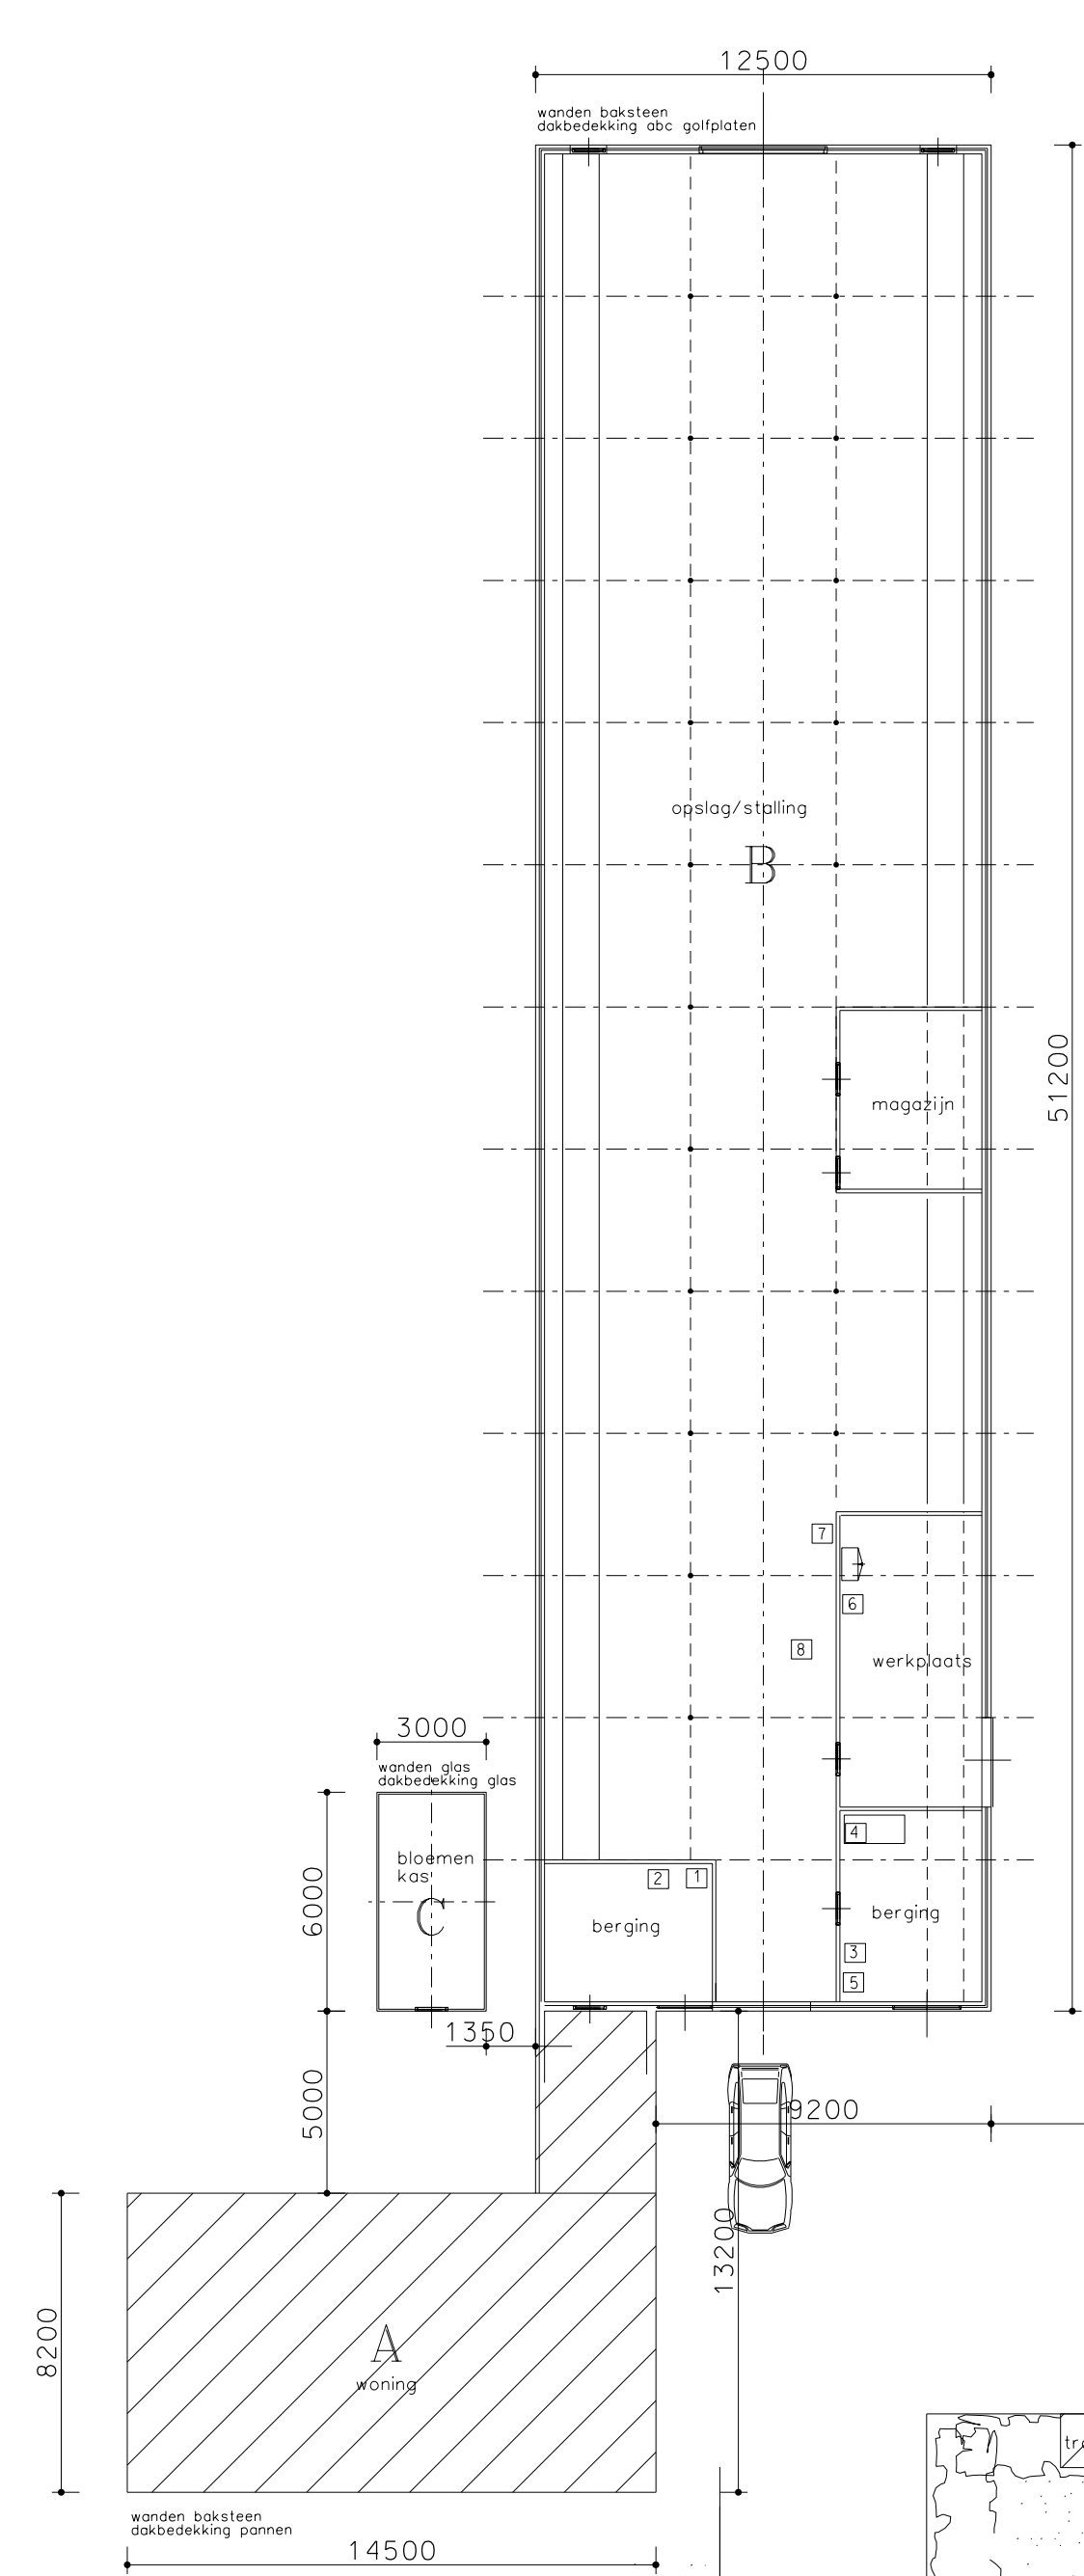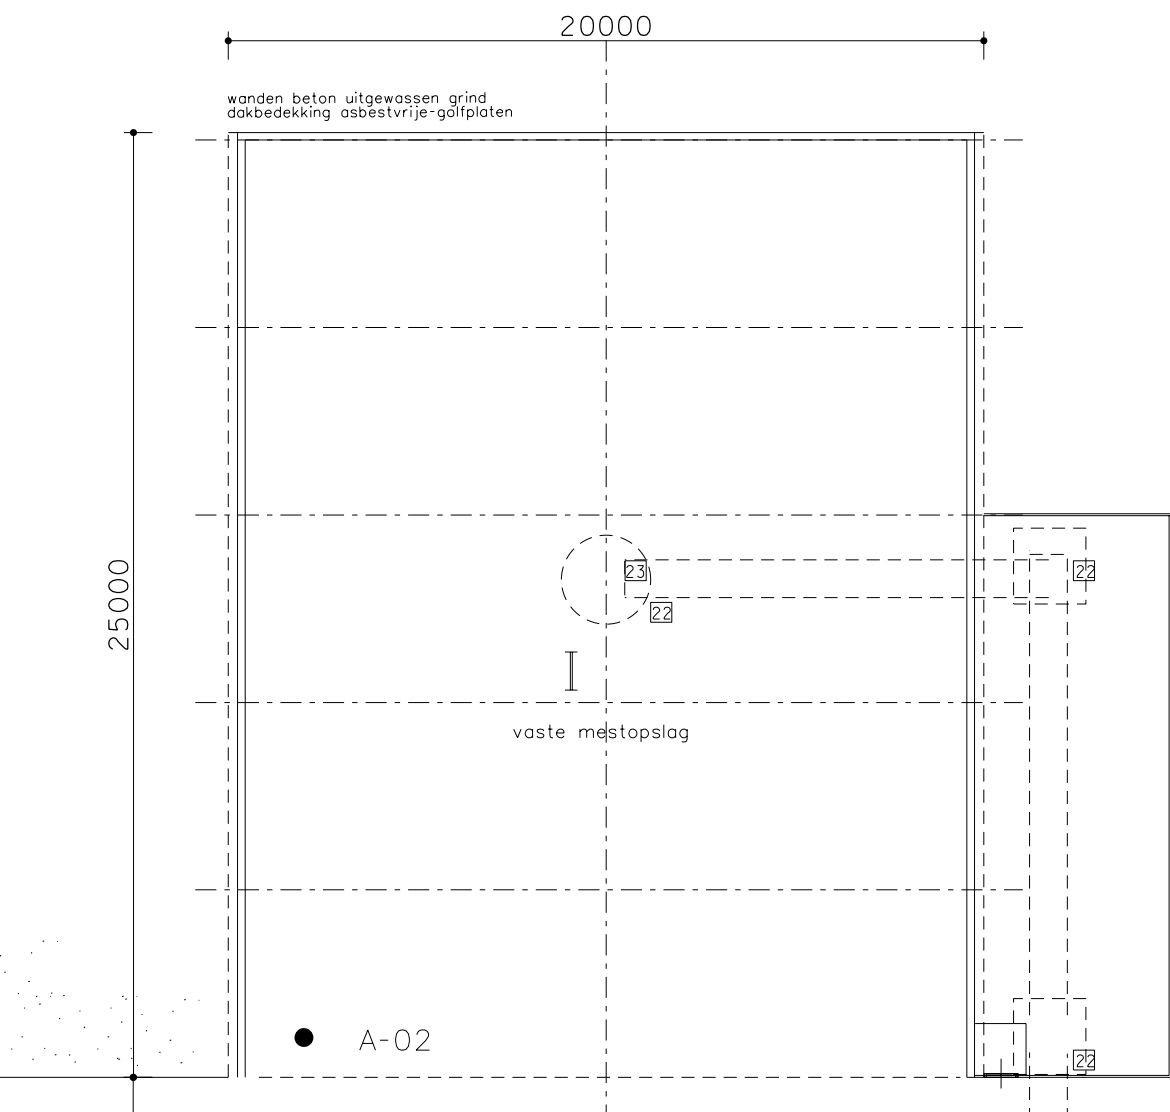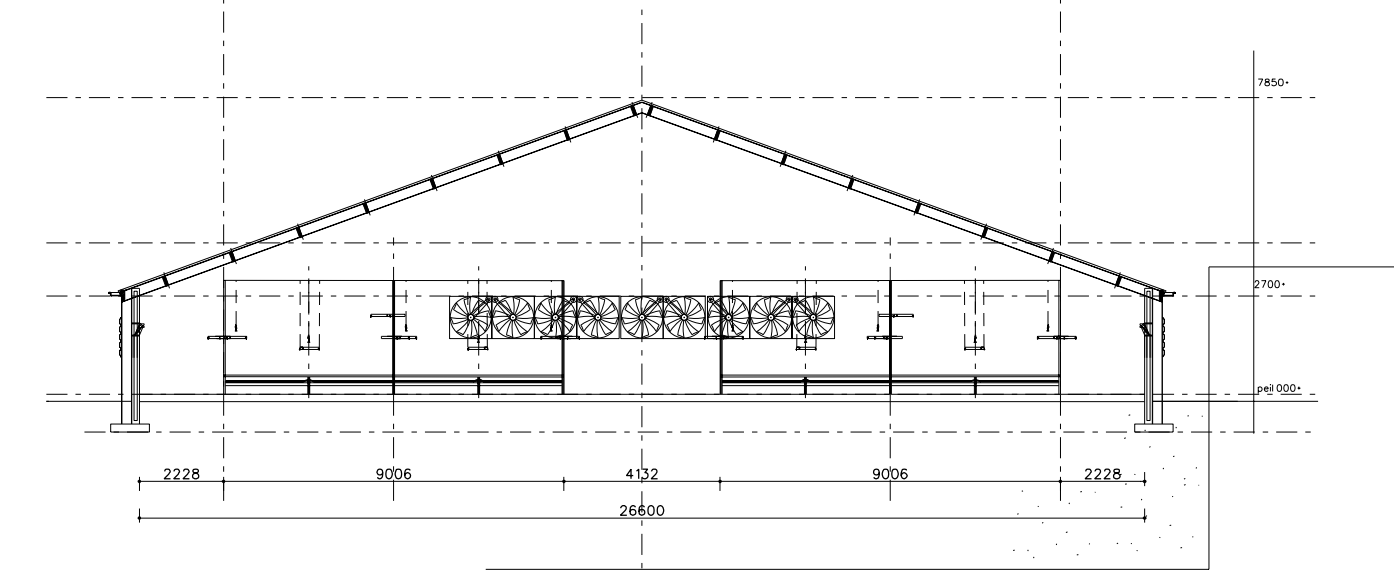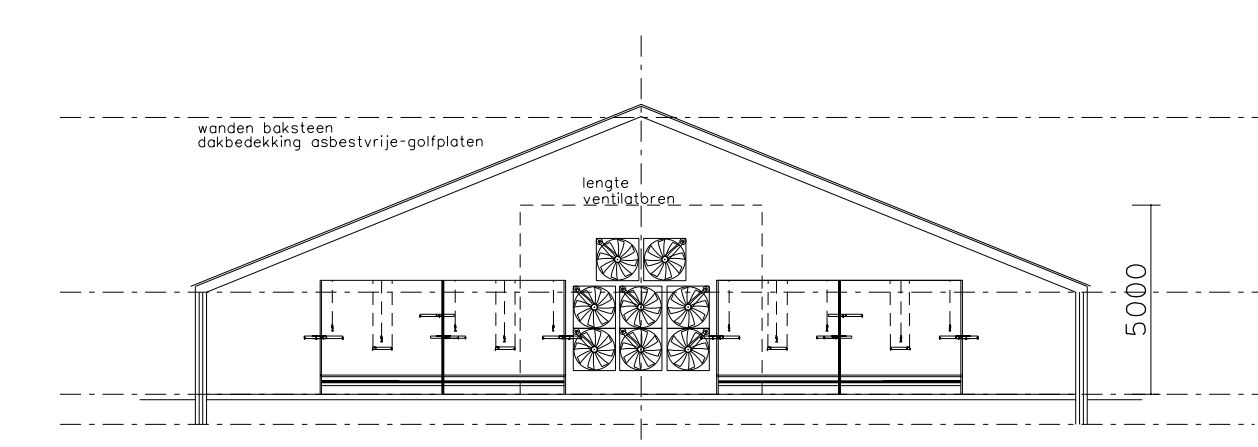

Engelandstraat