


Bijlage 1 : Overzichtskaarten planalternatieven

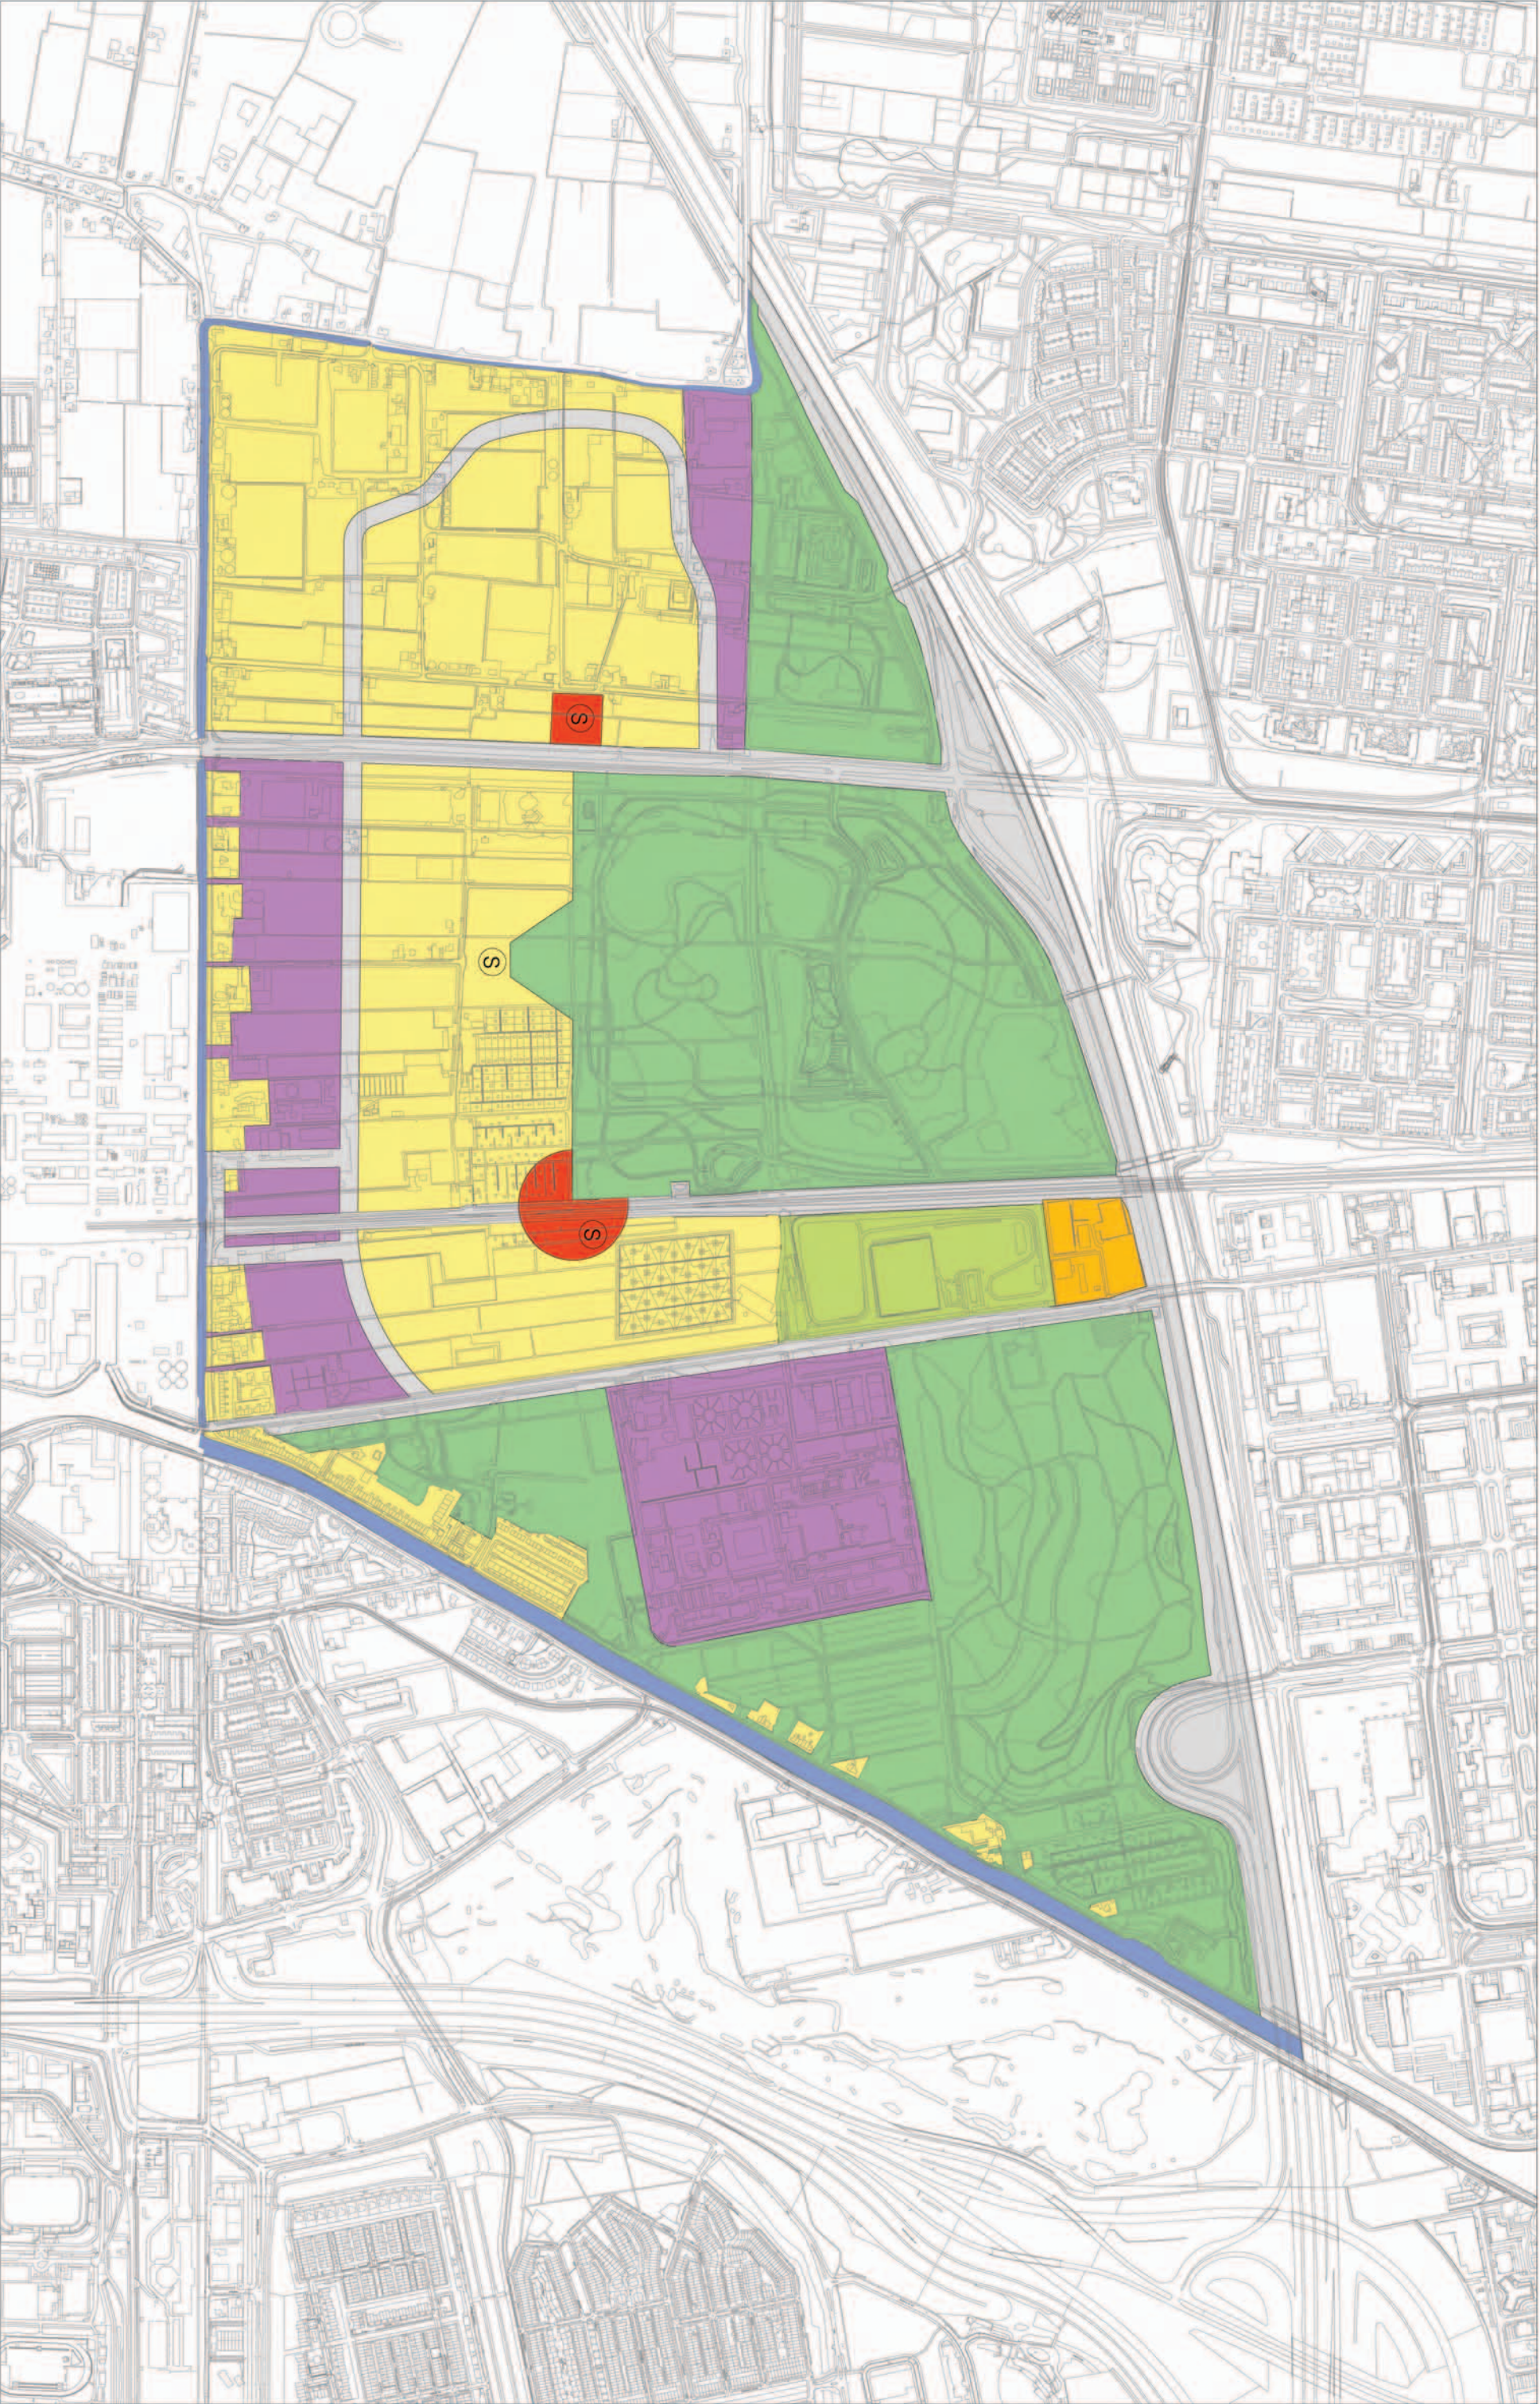

Rijswijk-Zuid

Datum 31-08-2010
Schaal 1:10.000

- | | | | | | | | |
|---|---------------|---|------------|---|---------------------------|---|--------|
|  | Wonen |  | Groen |  | Sportvelden |  | School |
|  | Bedrijven |  | Water |  | Recreatieve voorzieningen | | |
|  | Voorzieningen |  | Hoofdinfra | | | | |




**Model 2020
basis**



KuiperCompagnons


Ruimtelijke Ordening, Stedenbouw, Architectuur, Landschap
City & Regional Planning, Urban Design, Architecture, Landscape
J:\3181200\103 Projectresultaat\MER 20100526\5-FA-31820010-03_Basis 2020.dwg

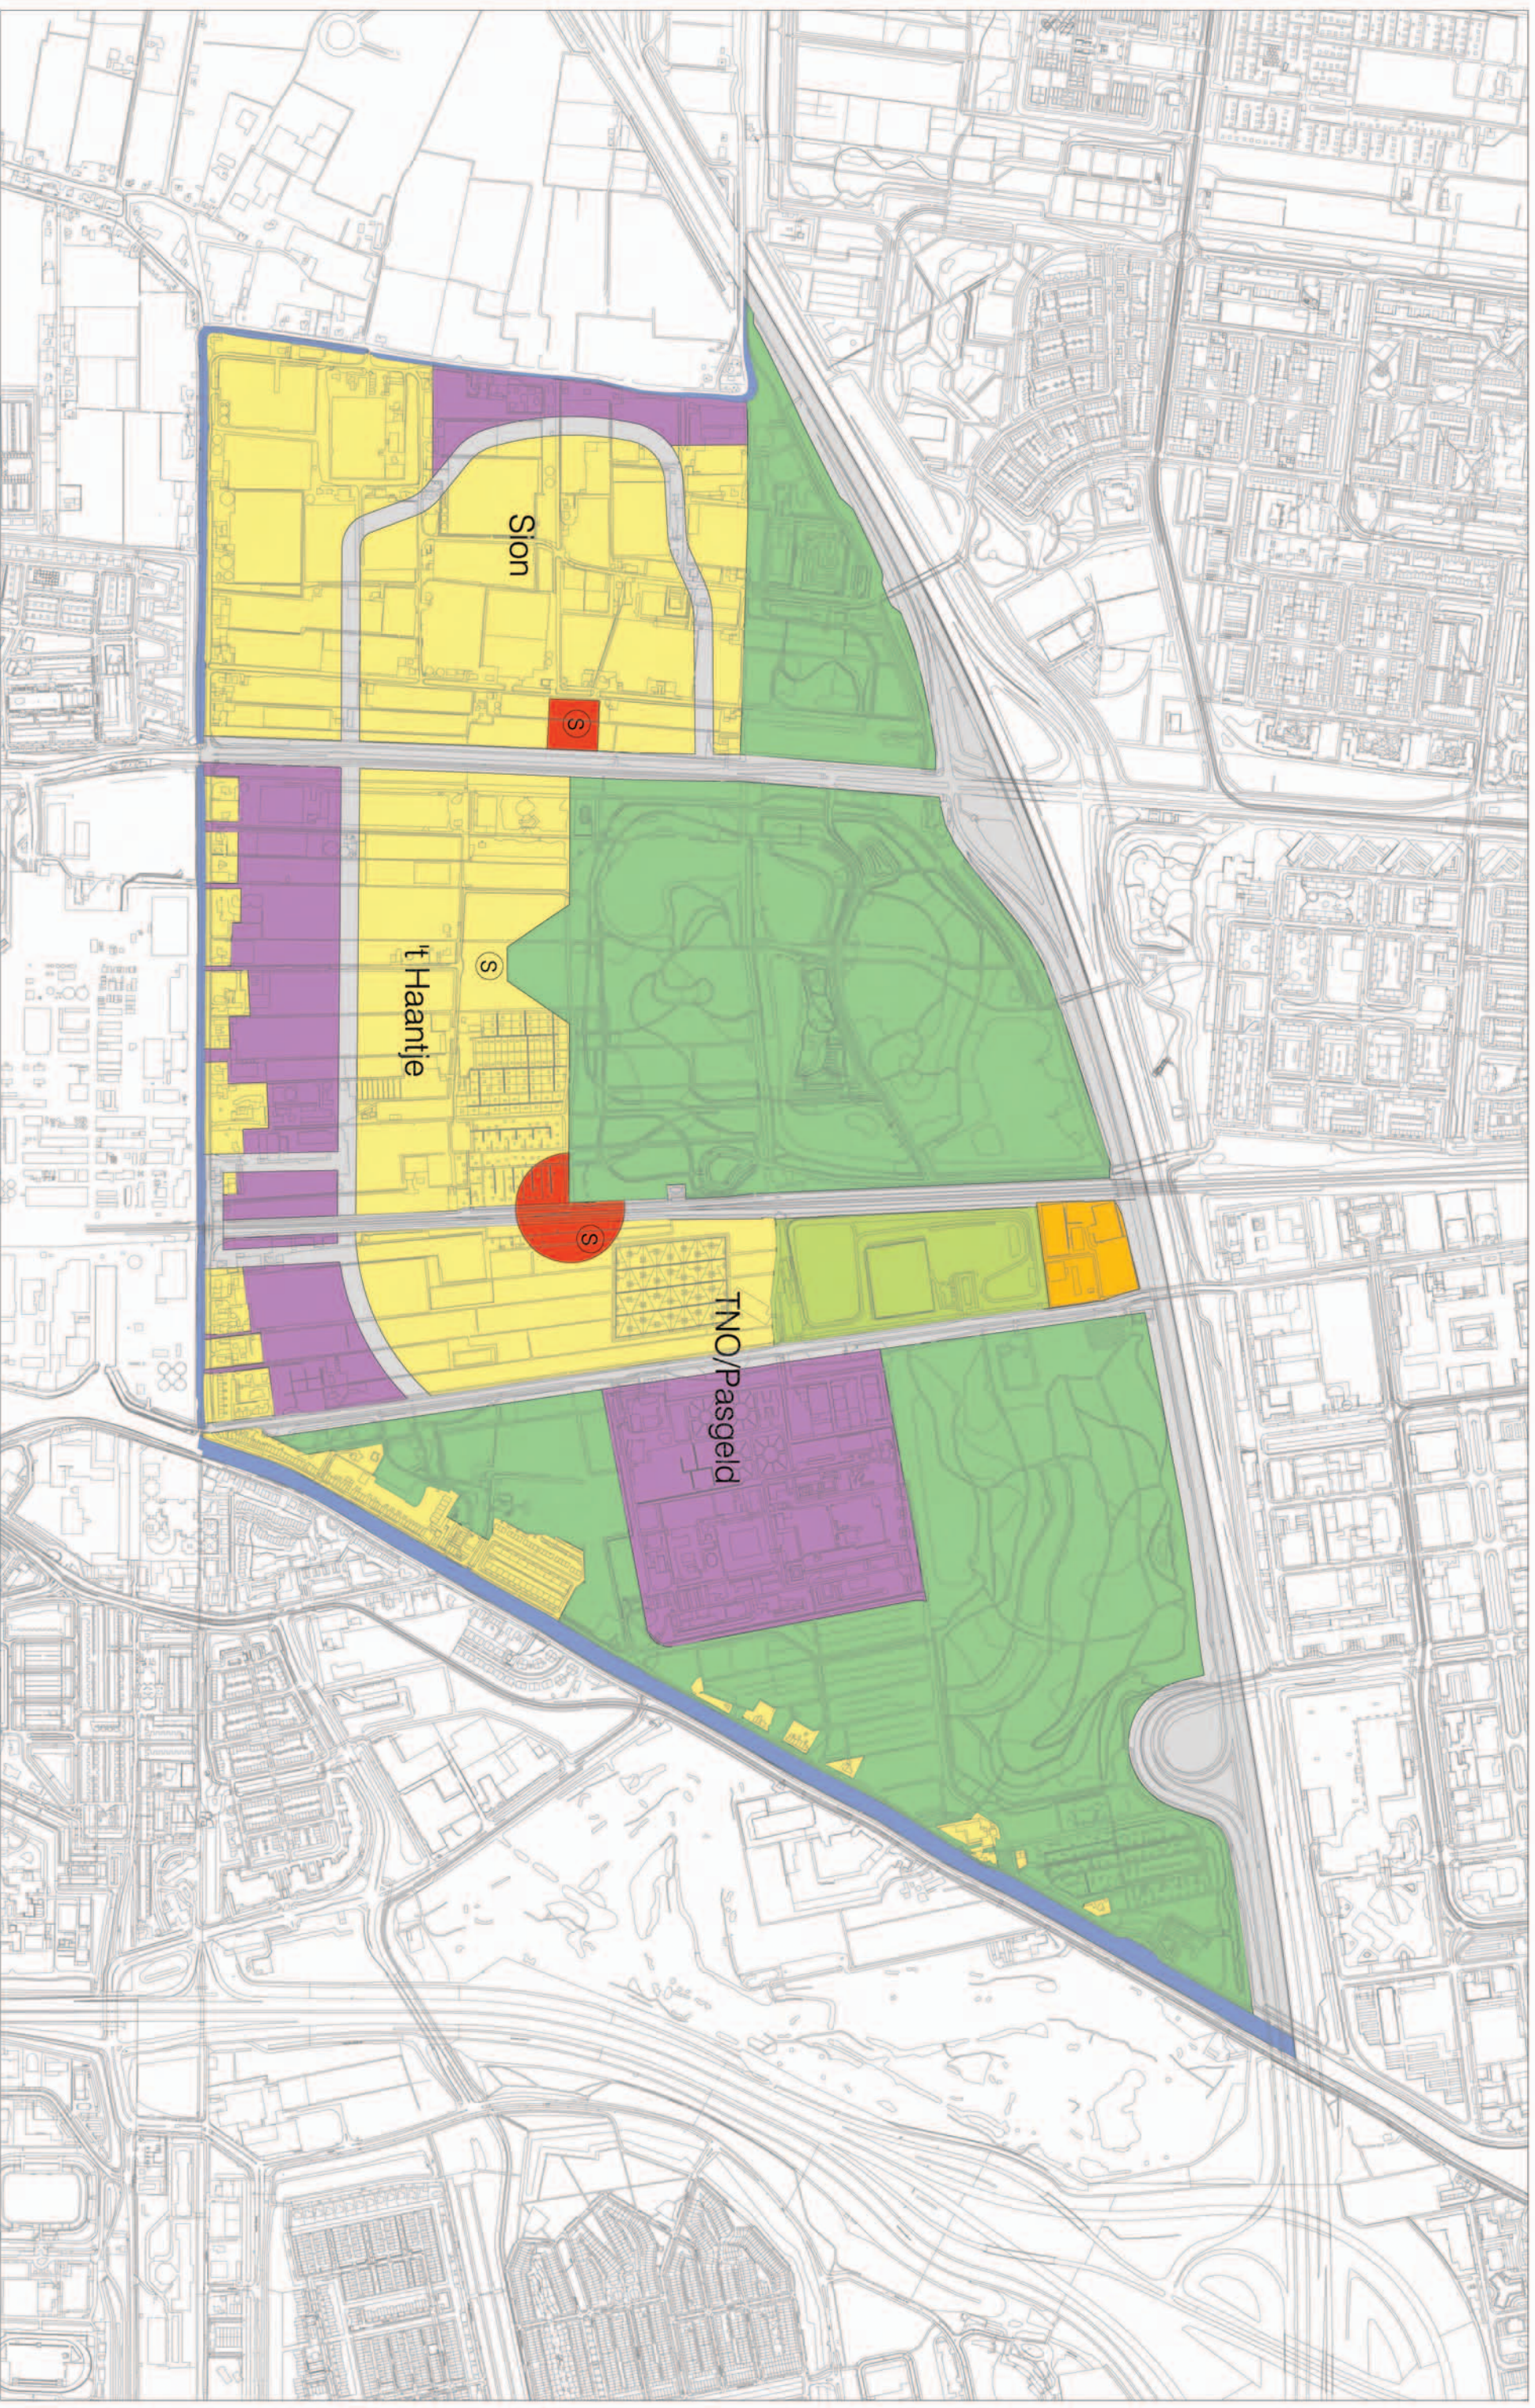

Rijswijk-Zuid

Datum 31-08-2010

Schaal 1:10.000

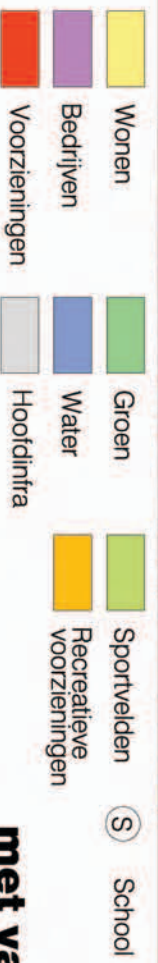


Model 2020

met variant bedrijventerrein



KuiperCompagnons

Ruimtelijke Ordening, Stedenbouw, Architectuur, Landschap
City & Regional Planning, Urban Design, Architecture, Landscape
J:\318200\103 Projectresultaat\MER 20100526\5-FA-31820010-03_2020 VAR BEDRIJVEN.dwg

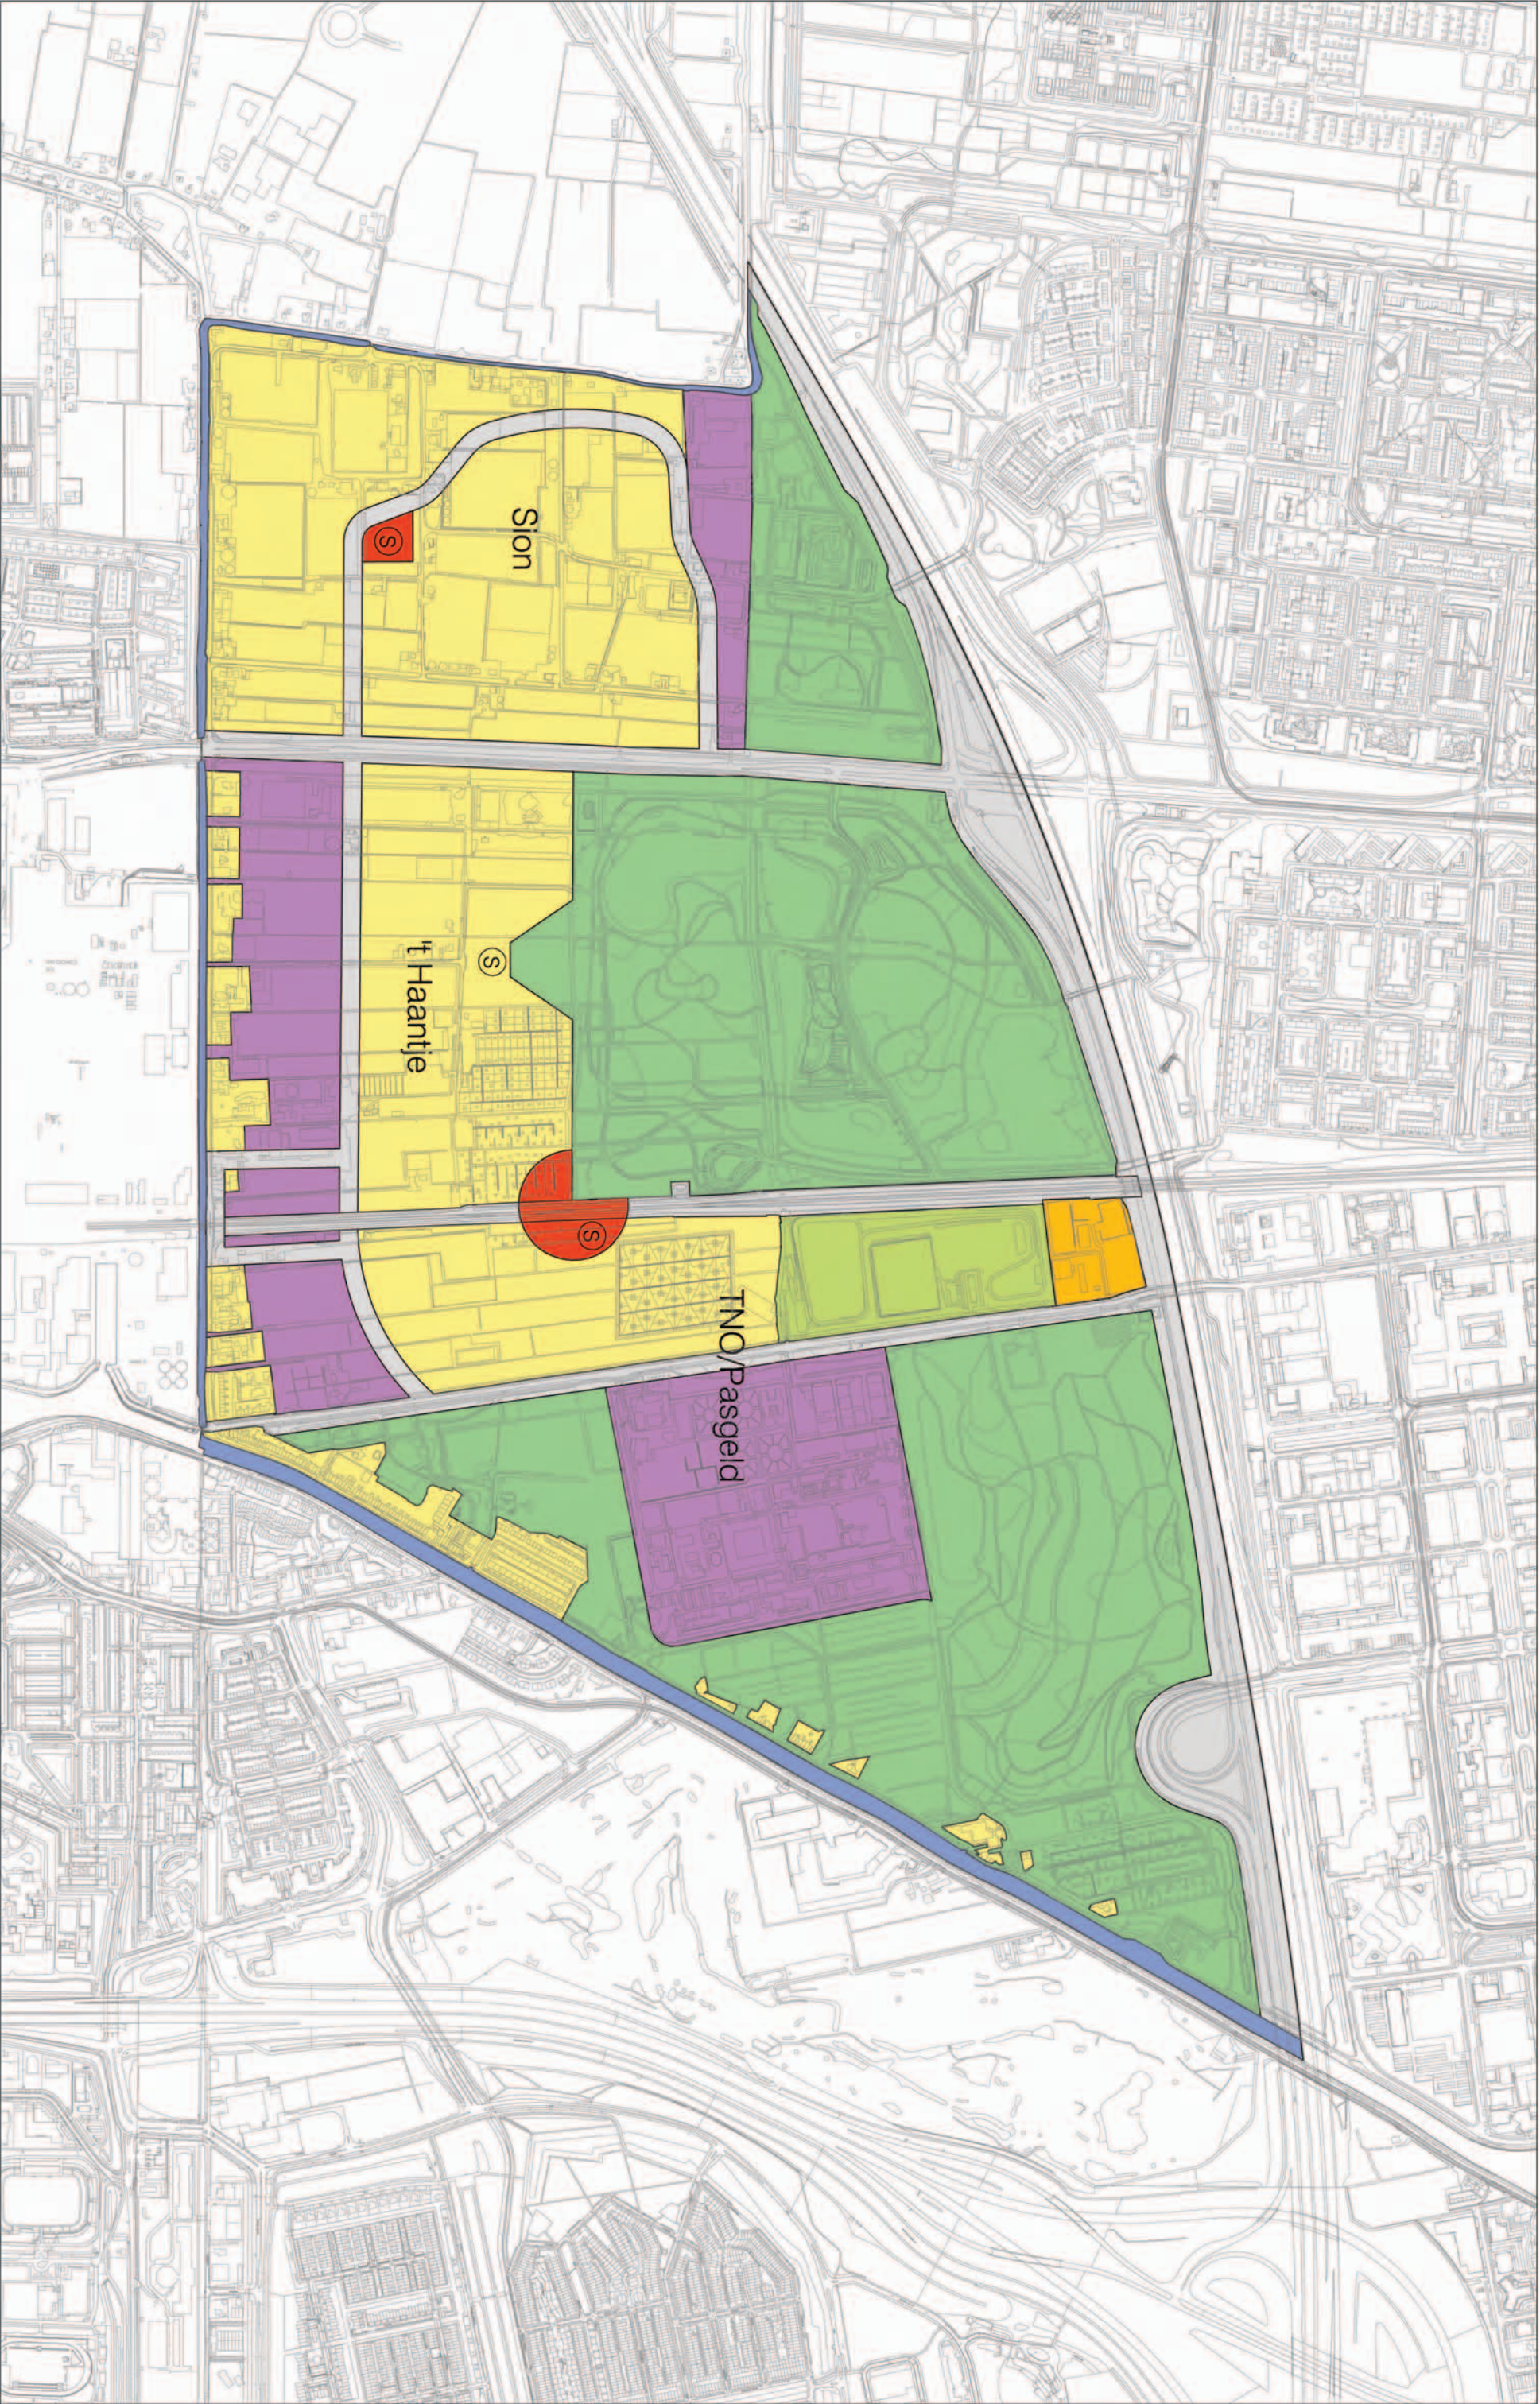

Rijswijk-Zuid

Datum 31-08-2010

Schaal 1:10.000

- Wonen
- Groen
- Sportvelden
- Bedrijven
- Water
- Recreatieve voorzieningen
- Voorzieningen
- Hoofdinfra
- School


Model 2020

met variant voorzieningen Sion



KuiperCompagnons

Ruimtelijke Ordening, Stedenbouw, Architectuur, Landschap
City & Regional Planning, Urban Design, Architecture, Landscape
J:\318\2001\013 Projectresultaat\MER 201005261S-FA-3182010-03_2020 VAR VOOORZ SION.dwg

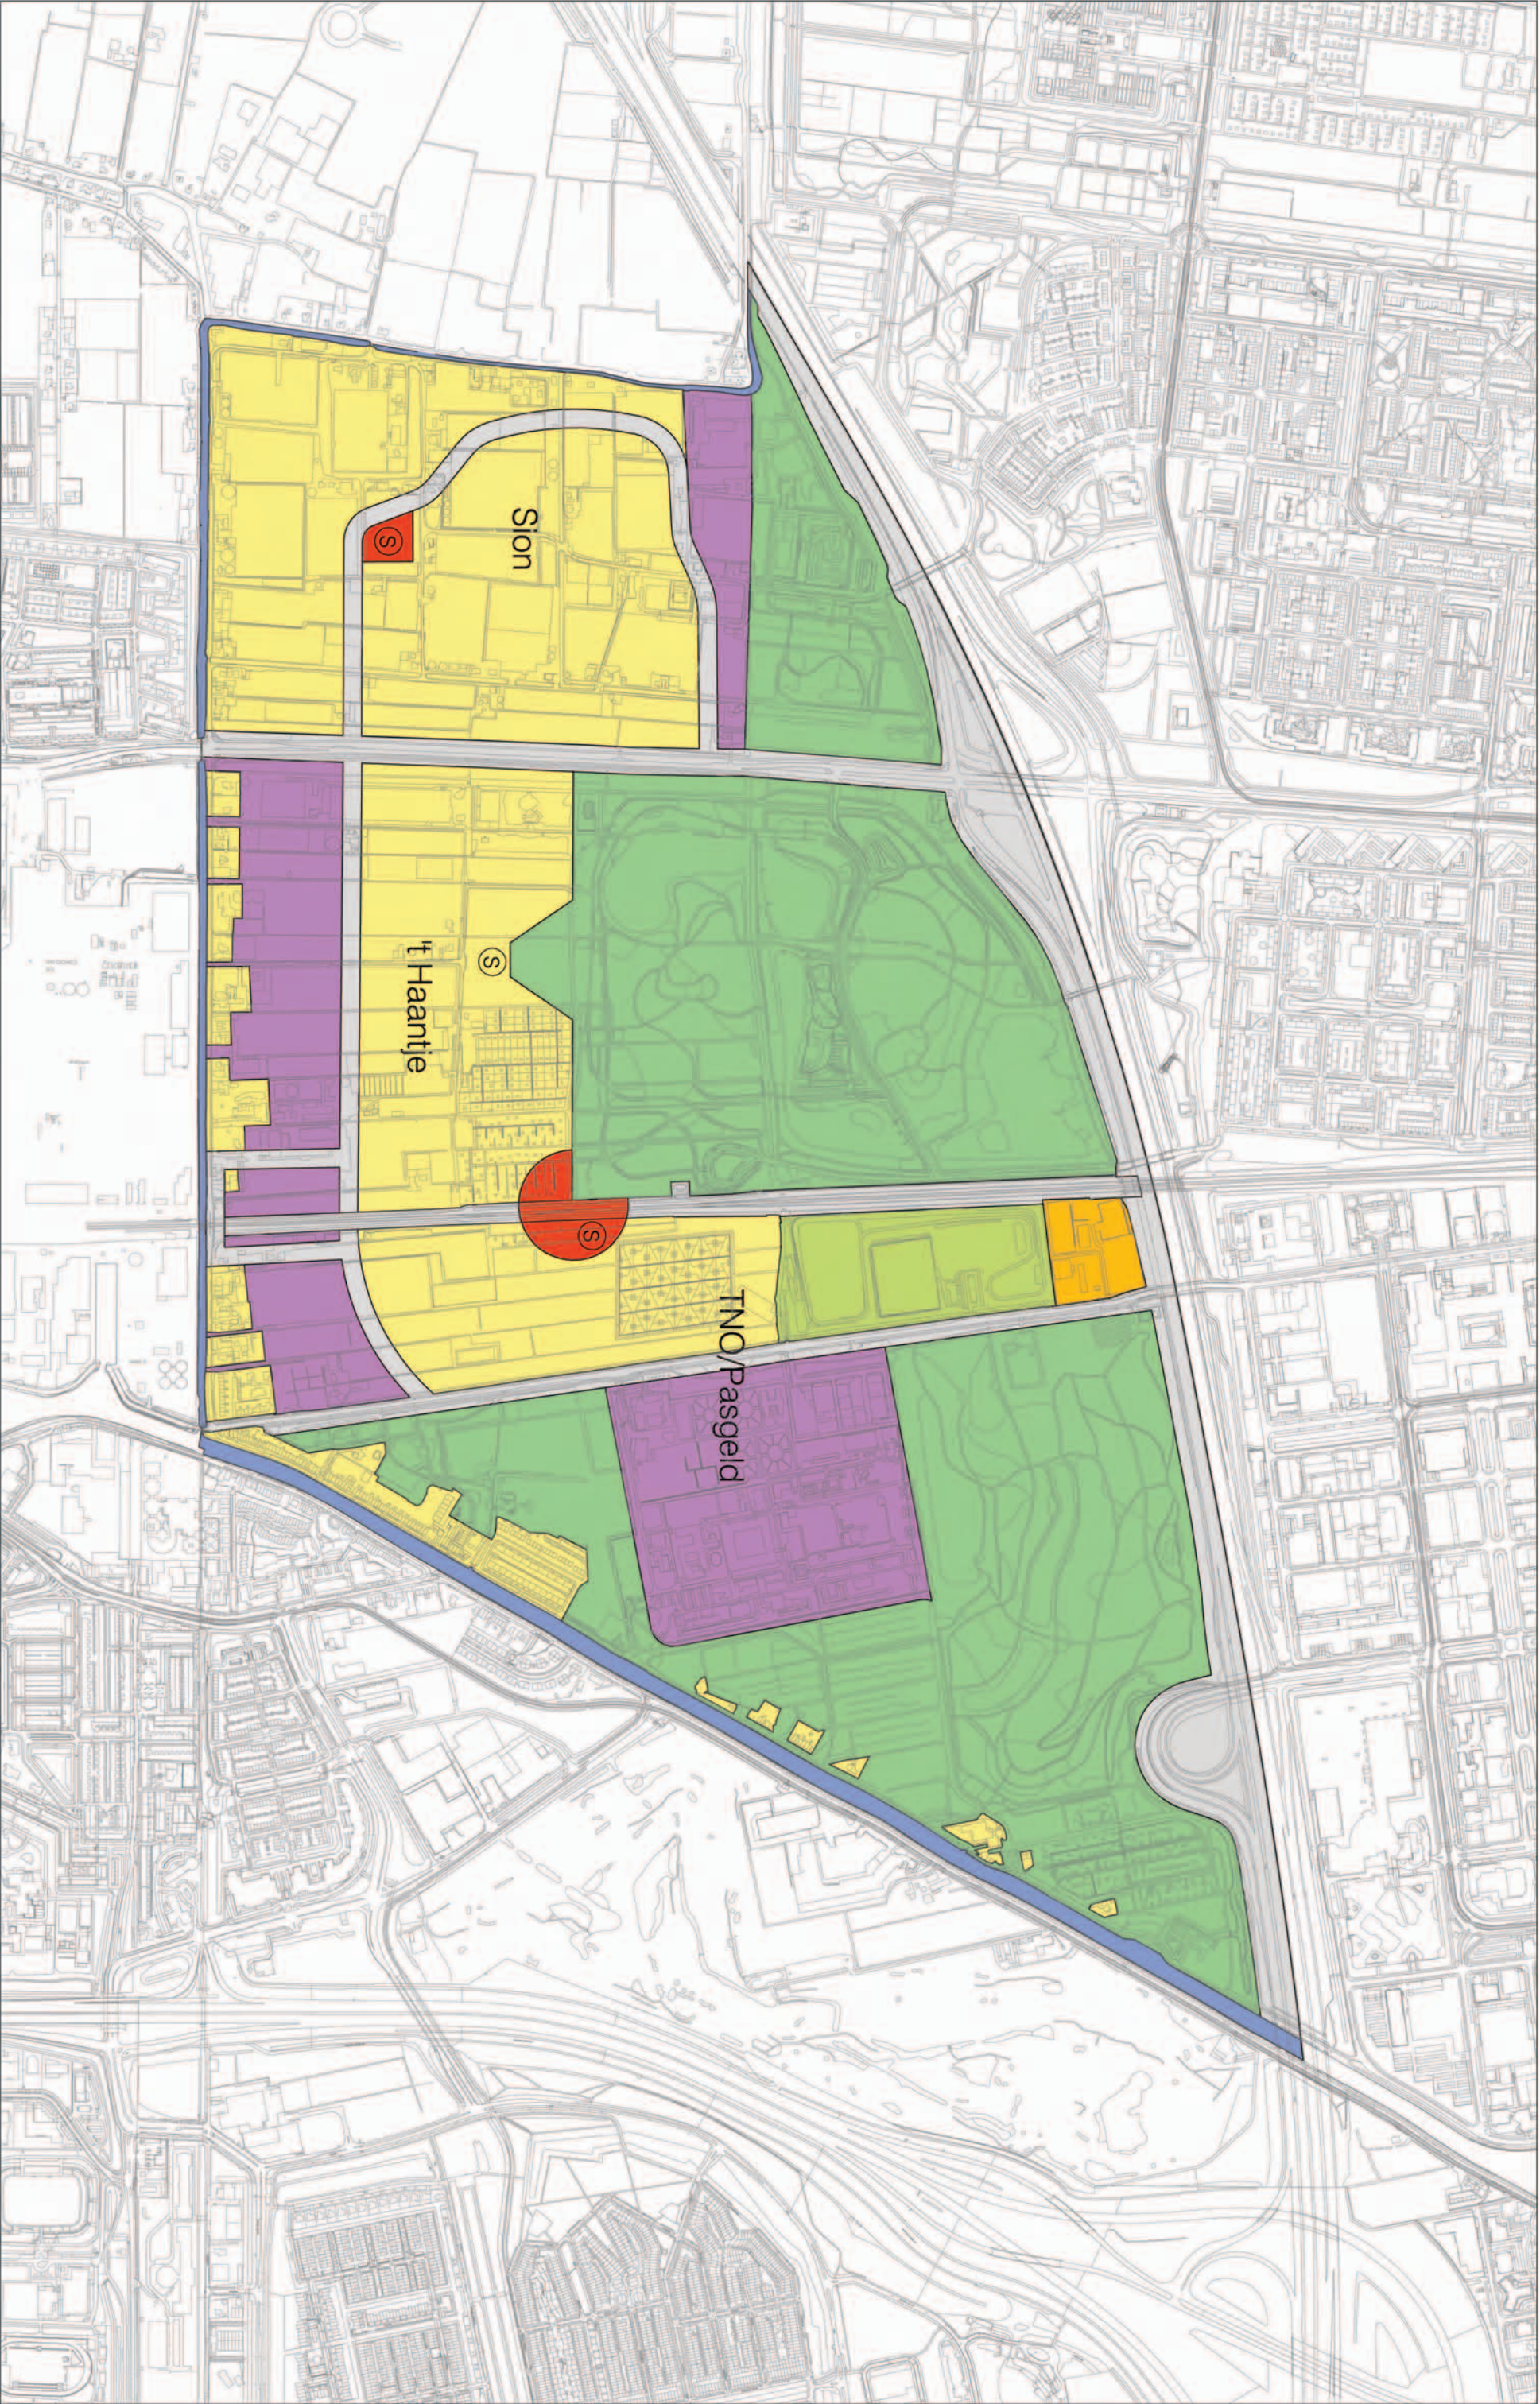

Rijswijk-Zuid

Datum 31-08-2010

Schaal 1:10.000

- Wonen
- Bedrijven
- Voorzieningen
- Groen
- Water
- Sportvelden
- Recreatieve voorzieningen
- School


Model 2020

met variant voorzieningen Sion



KuiperCompagnons

Ruimtelijke Ordening, Stedenbouw, Architectuur, Landschap
City & Regional Planning, Urban Design, Architecture, Landscape
J:\318\2001\013 Projectresultaat\MER 20100526\5-FA-31820010-03_2020 VAR VOOORZ SION.dwg

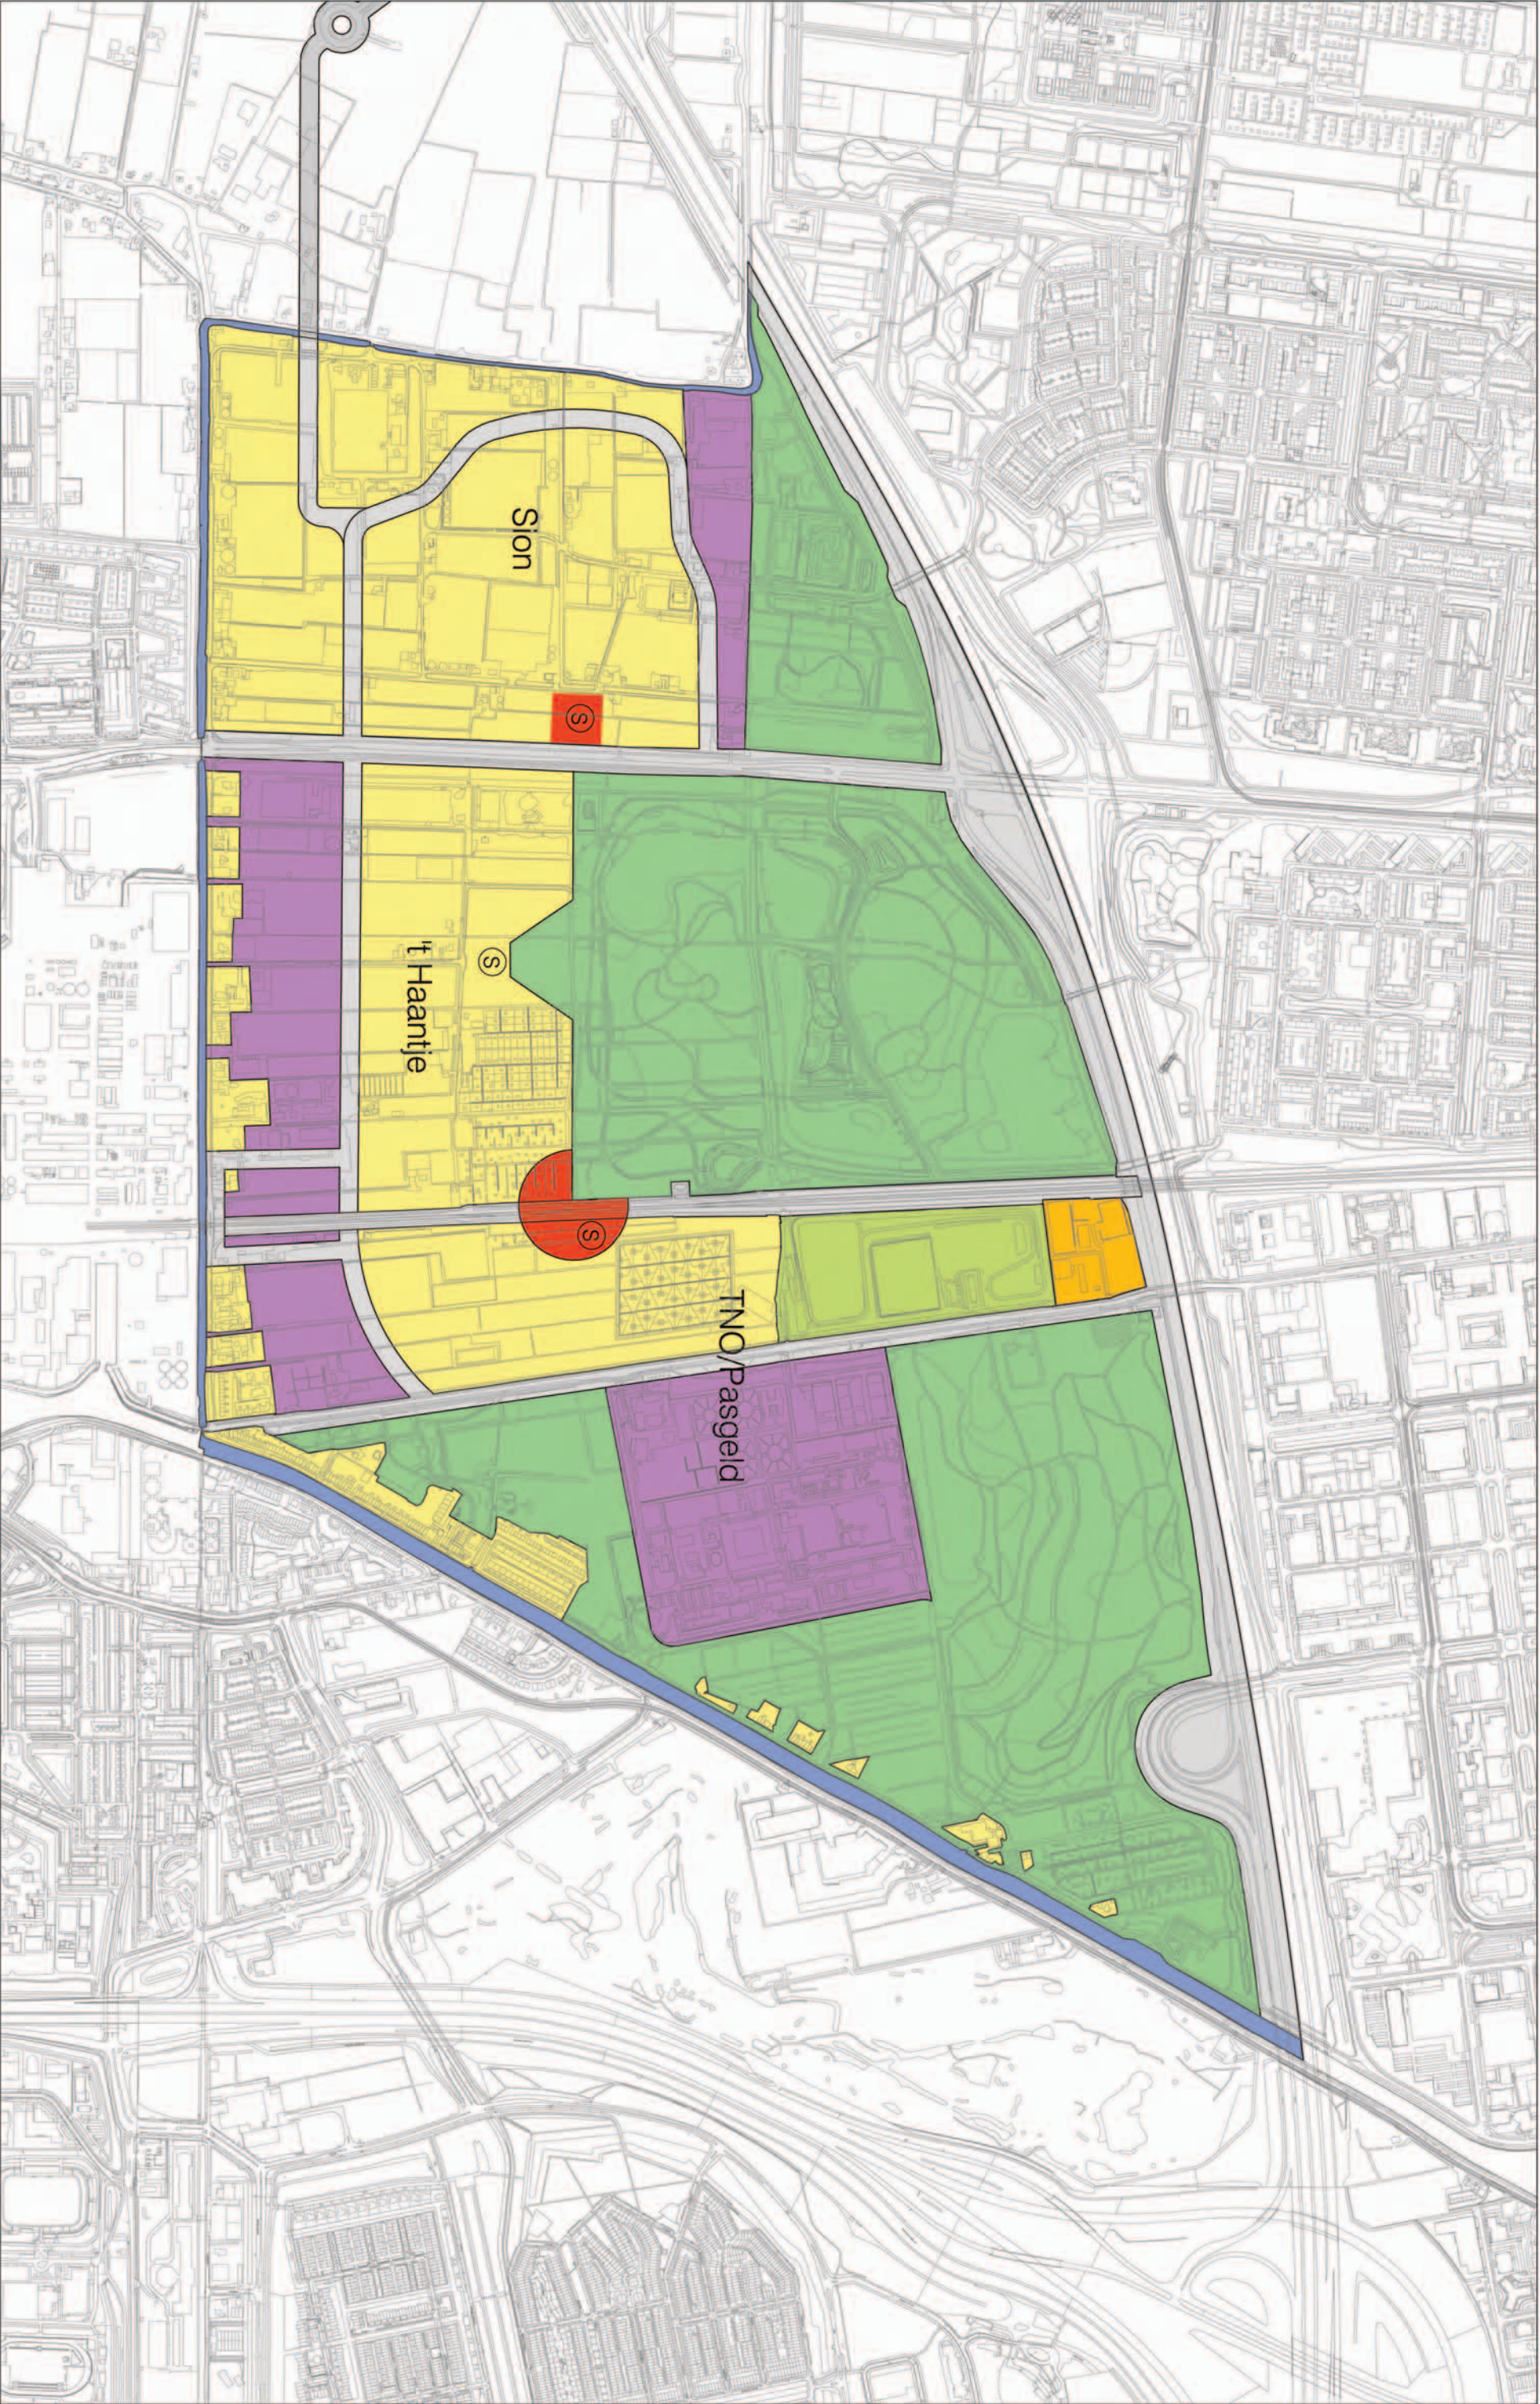

Rijswijk-Zuid

Datum 31-08-2010

Schaal 1:10.000

- Wonen
- Bedrijven
- Groen
- Water
- Hoofdinfra
- Sportvelden
- Recreatieve voorzieningen
- School




Model 2020

met wegvariant aansluiting Harnaschknoop



KuiperCompagnons

Ruimtelijke Ordening, Stedenbouw, Architectuur, Landschap
City & Regional Planning, Urban Design, Architecture, Landscape
J:\318\2001\03 Projectresultaat\MER 20100526\S-FA-31820010-03_2020 HARNASCHKNOOP.dwg

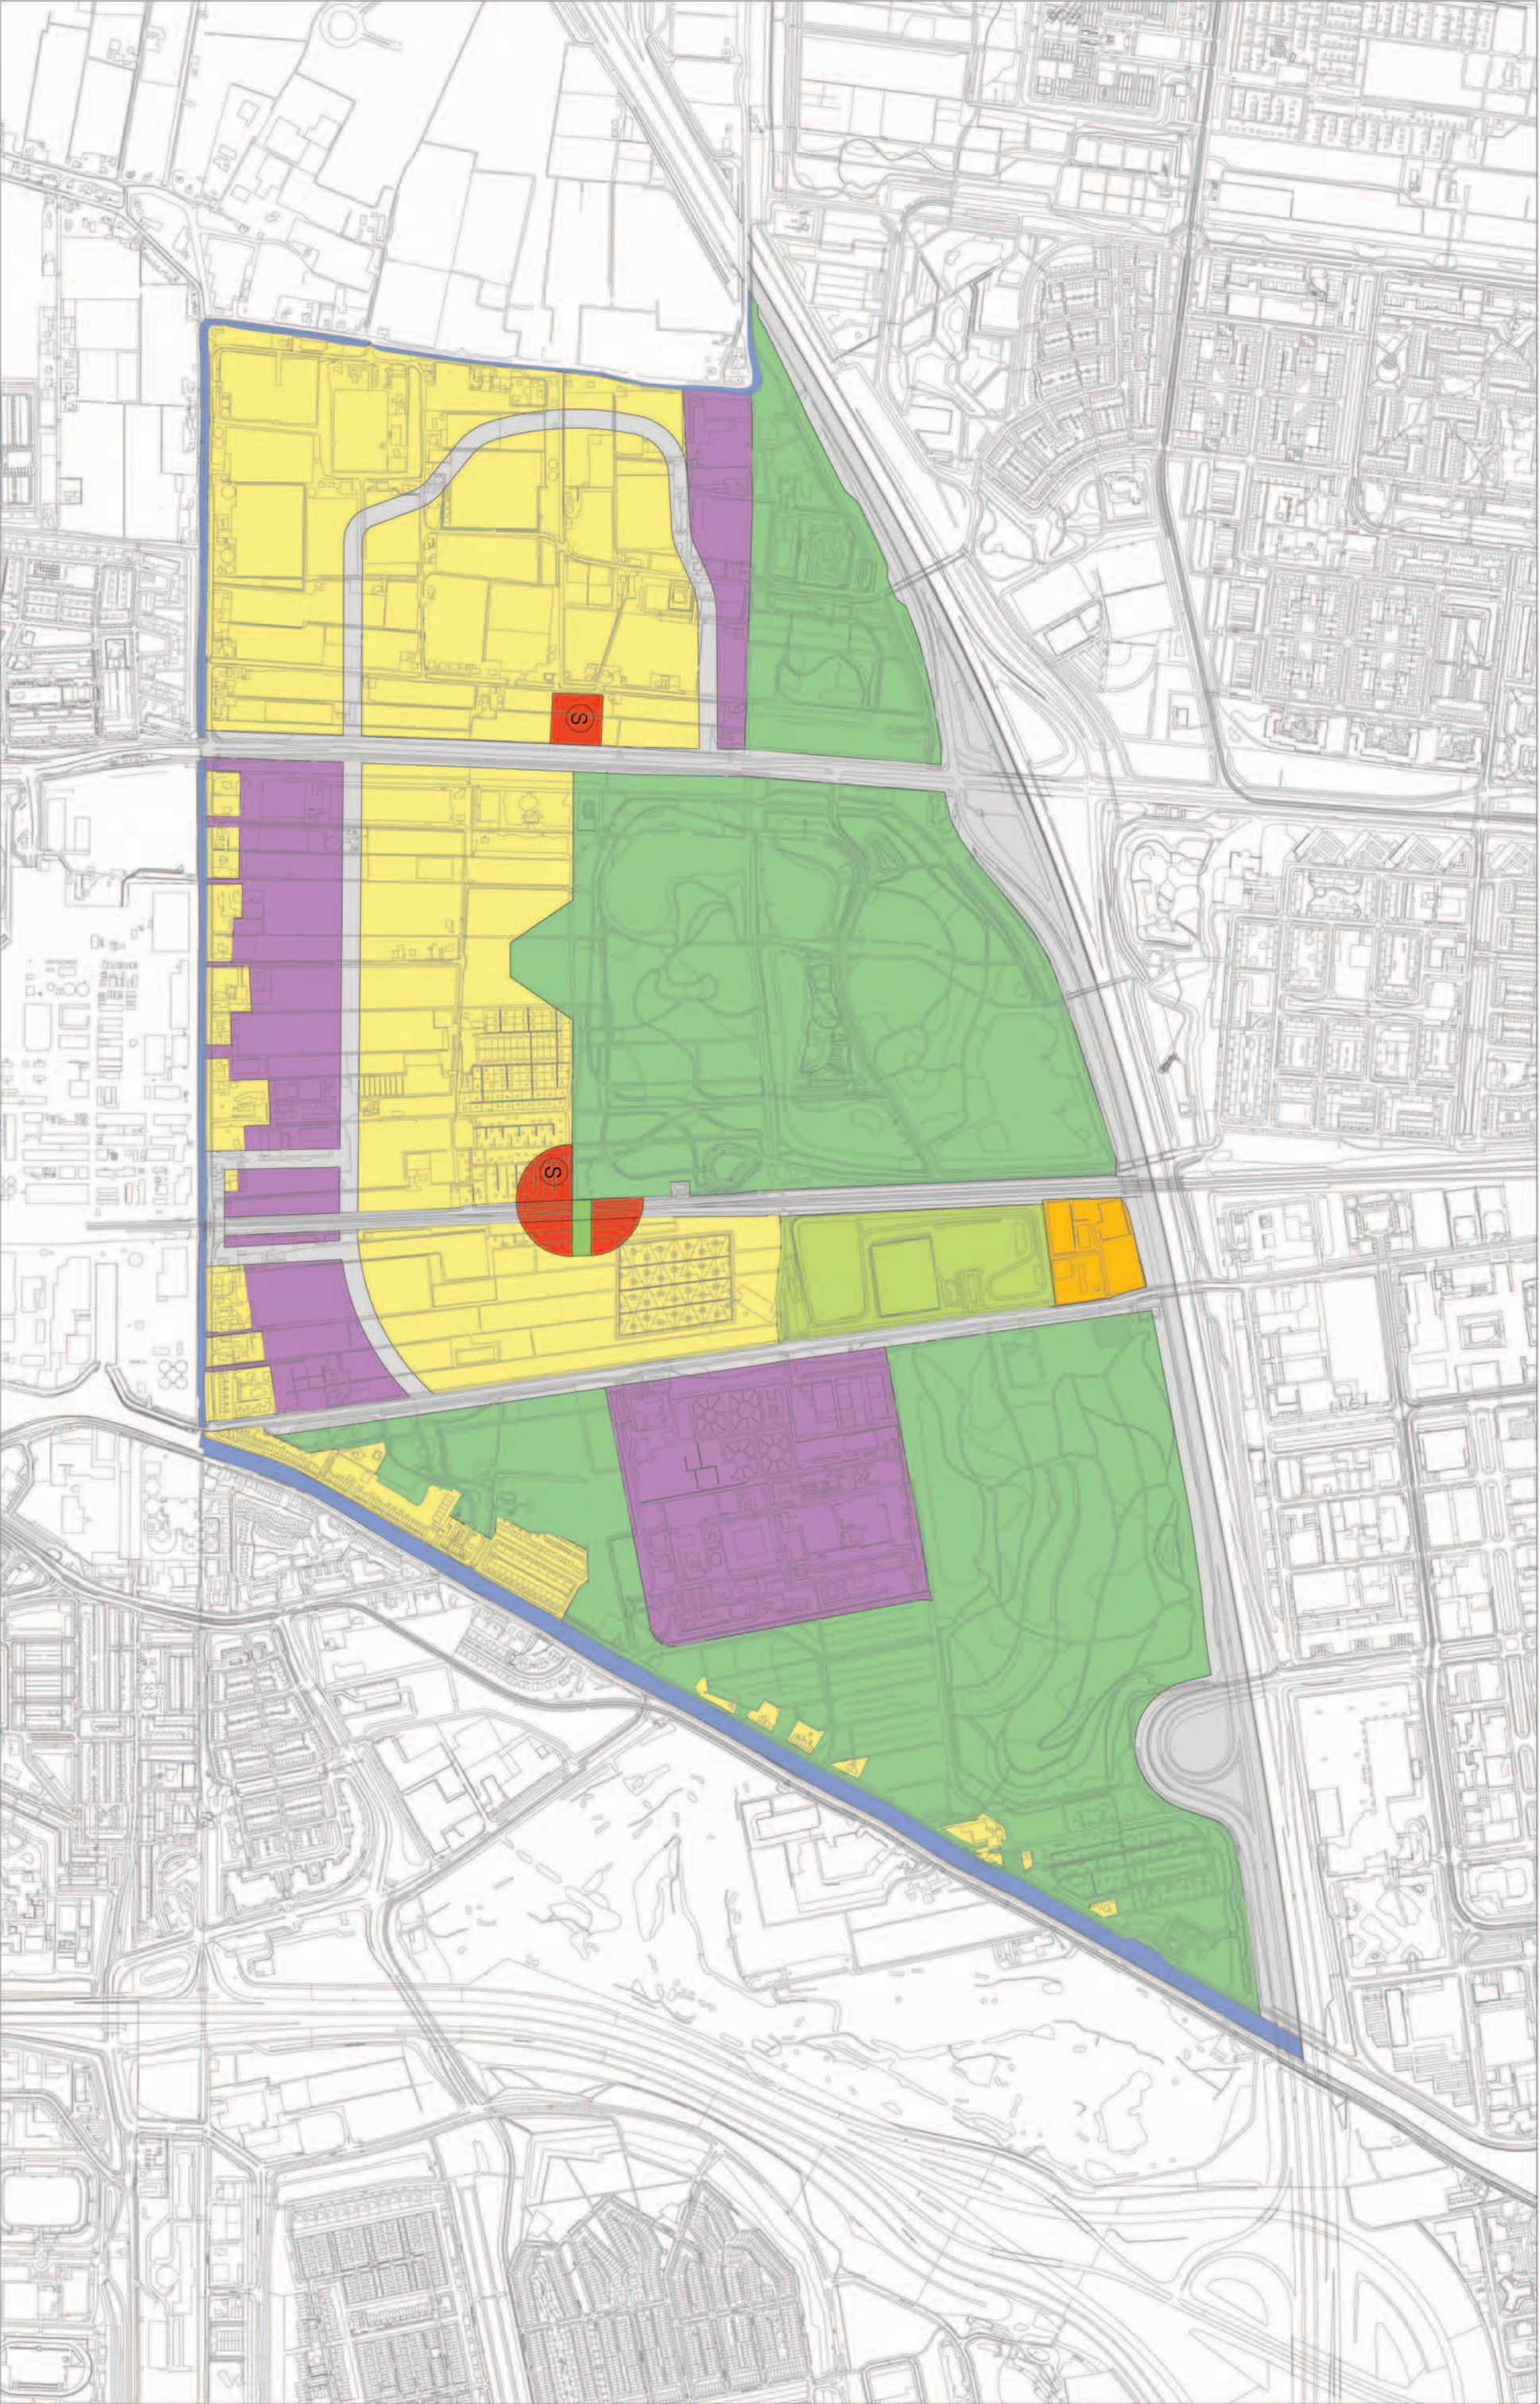

Rijswijk-Zuid

Datum 31-08-2010
Schaal 1:10.000

- | | | | | | | | |
|---|---------------|---|------------|---|---------------------------|---|--------|
|  | Wonen |  | Groen |  | Sportvelden |  | School |
|  | Bedrijven |  | Water |  | Recreatieve voorzieningen | | |
|  | Voorzieningen |  | Hoofdinfra | | | | |


Model 2020

met variant centrum doorsneden



KuiperCompagnons

Ruimtelijke Ordening, Stedenbouw, Architectuur, Landschap
City & Regional Planning, Urban Design, Architecture, Landscape
J:\318200\103 Projectresultaat\MER 20100526\S-FA-31820010-03_2020 VAR CENTRUM DOORSNEDEN.dwg

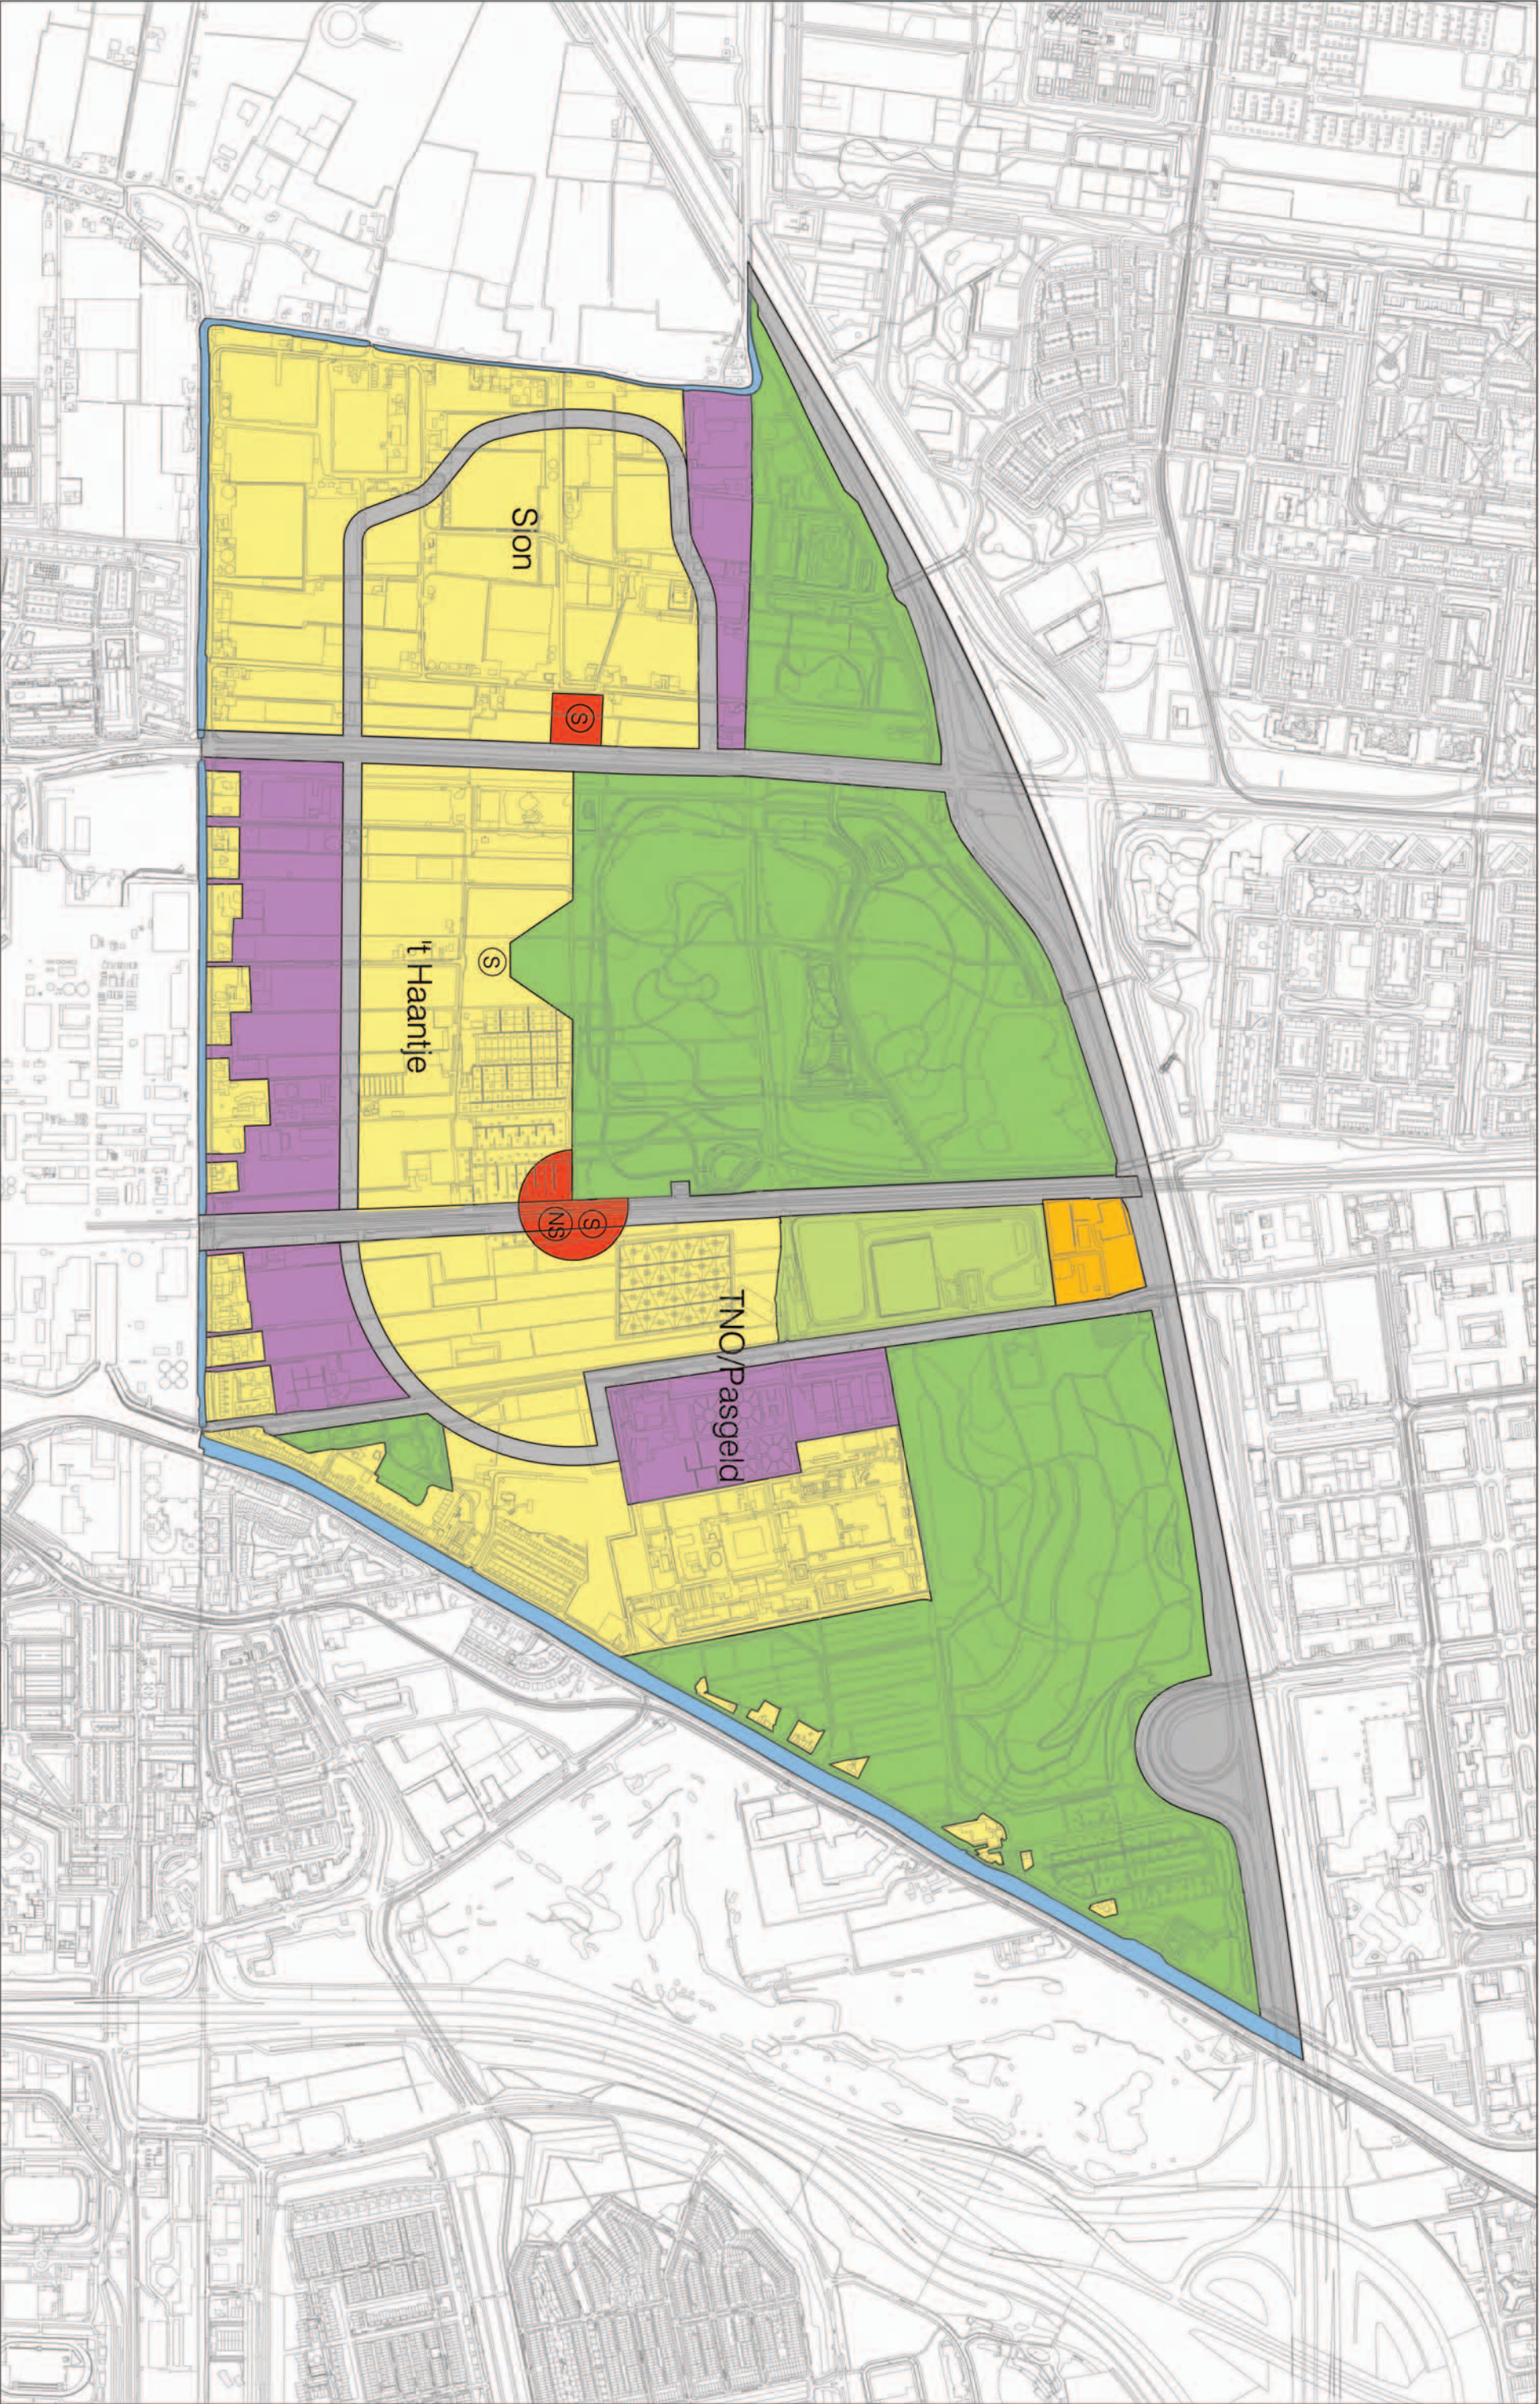

Rijswijk-Zuid

Datum 31-08-2010
Schaal 1:10.000

- | | | | | | | | |
|---|---------------|---|------------|---|------------------------------|---|---------|
|  | Wonen |  | Groen |  | Sportvelden |  | School |
|  | Bedrijven |  | Water |  | Recreatieve
voorzieningen |  | Station |
|  | Voorzieningen |  | Hoofdinfra | | | | |




**Model 2030
basis**



KuiperCompagnons

Ruimtelijke Ordening, Stedenbouw, Architectuur, Landschap
City & Regional Planning, Urban Design, Architecture, Landscape
J:\3181200\103 Projectresultaat\MER 20100526\5-FA-31820010-03_2030 BASIS.dwg

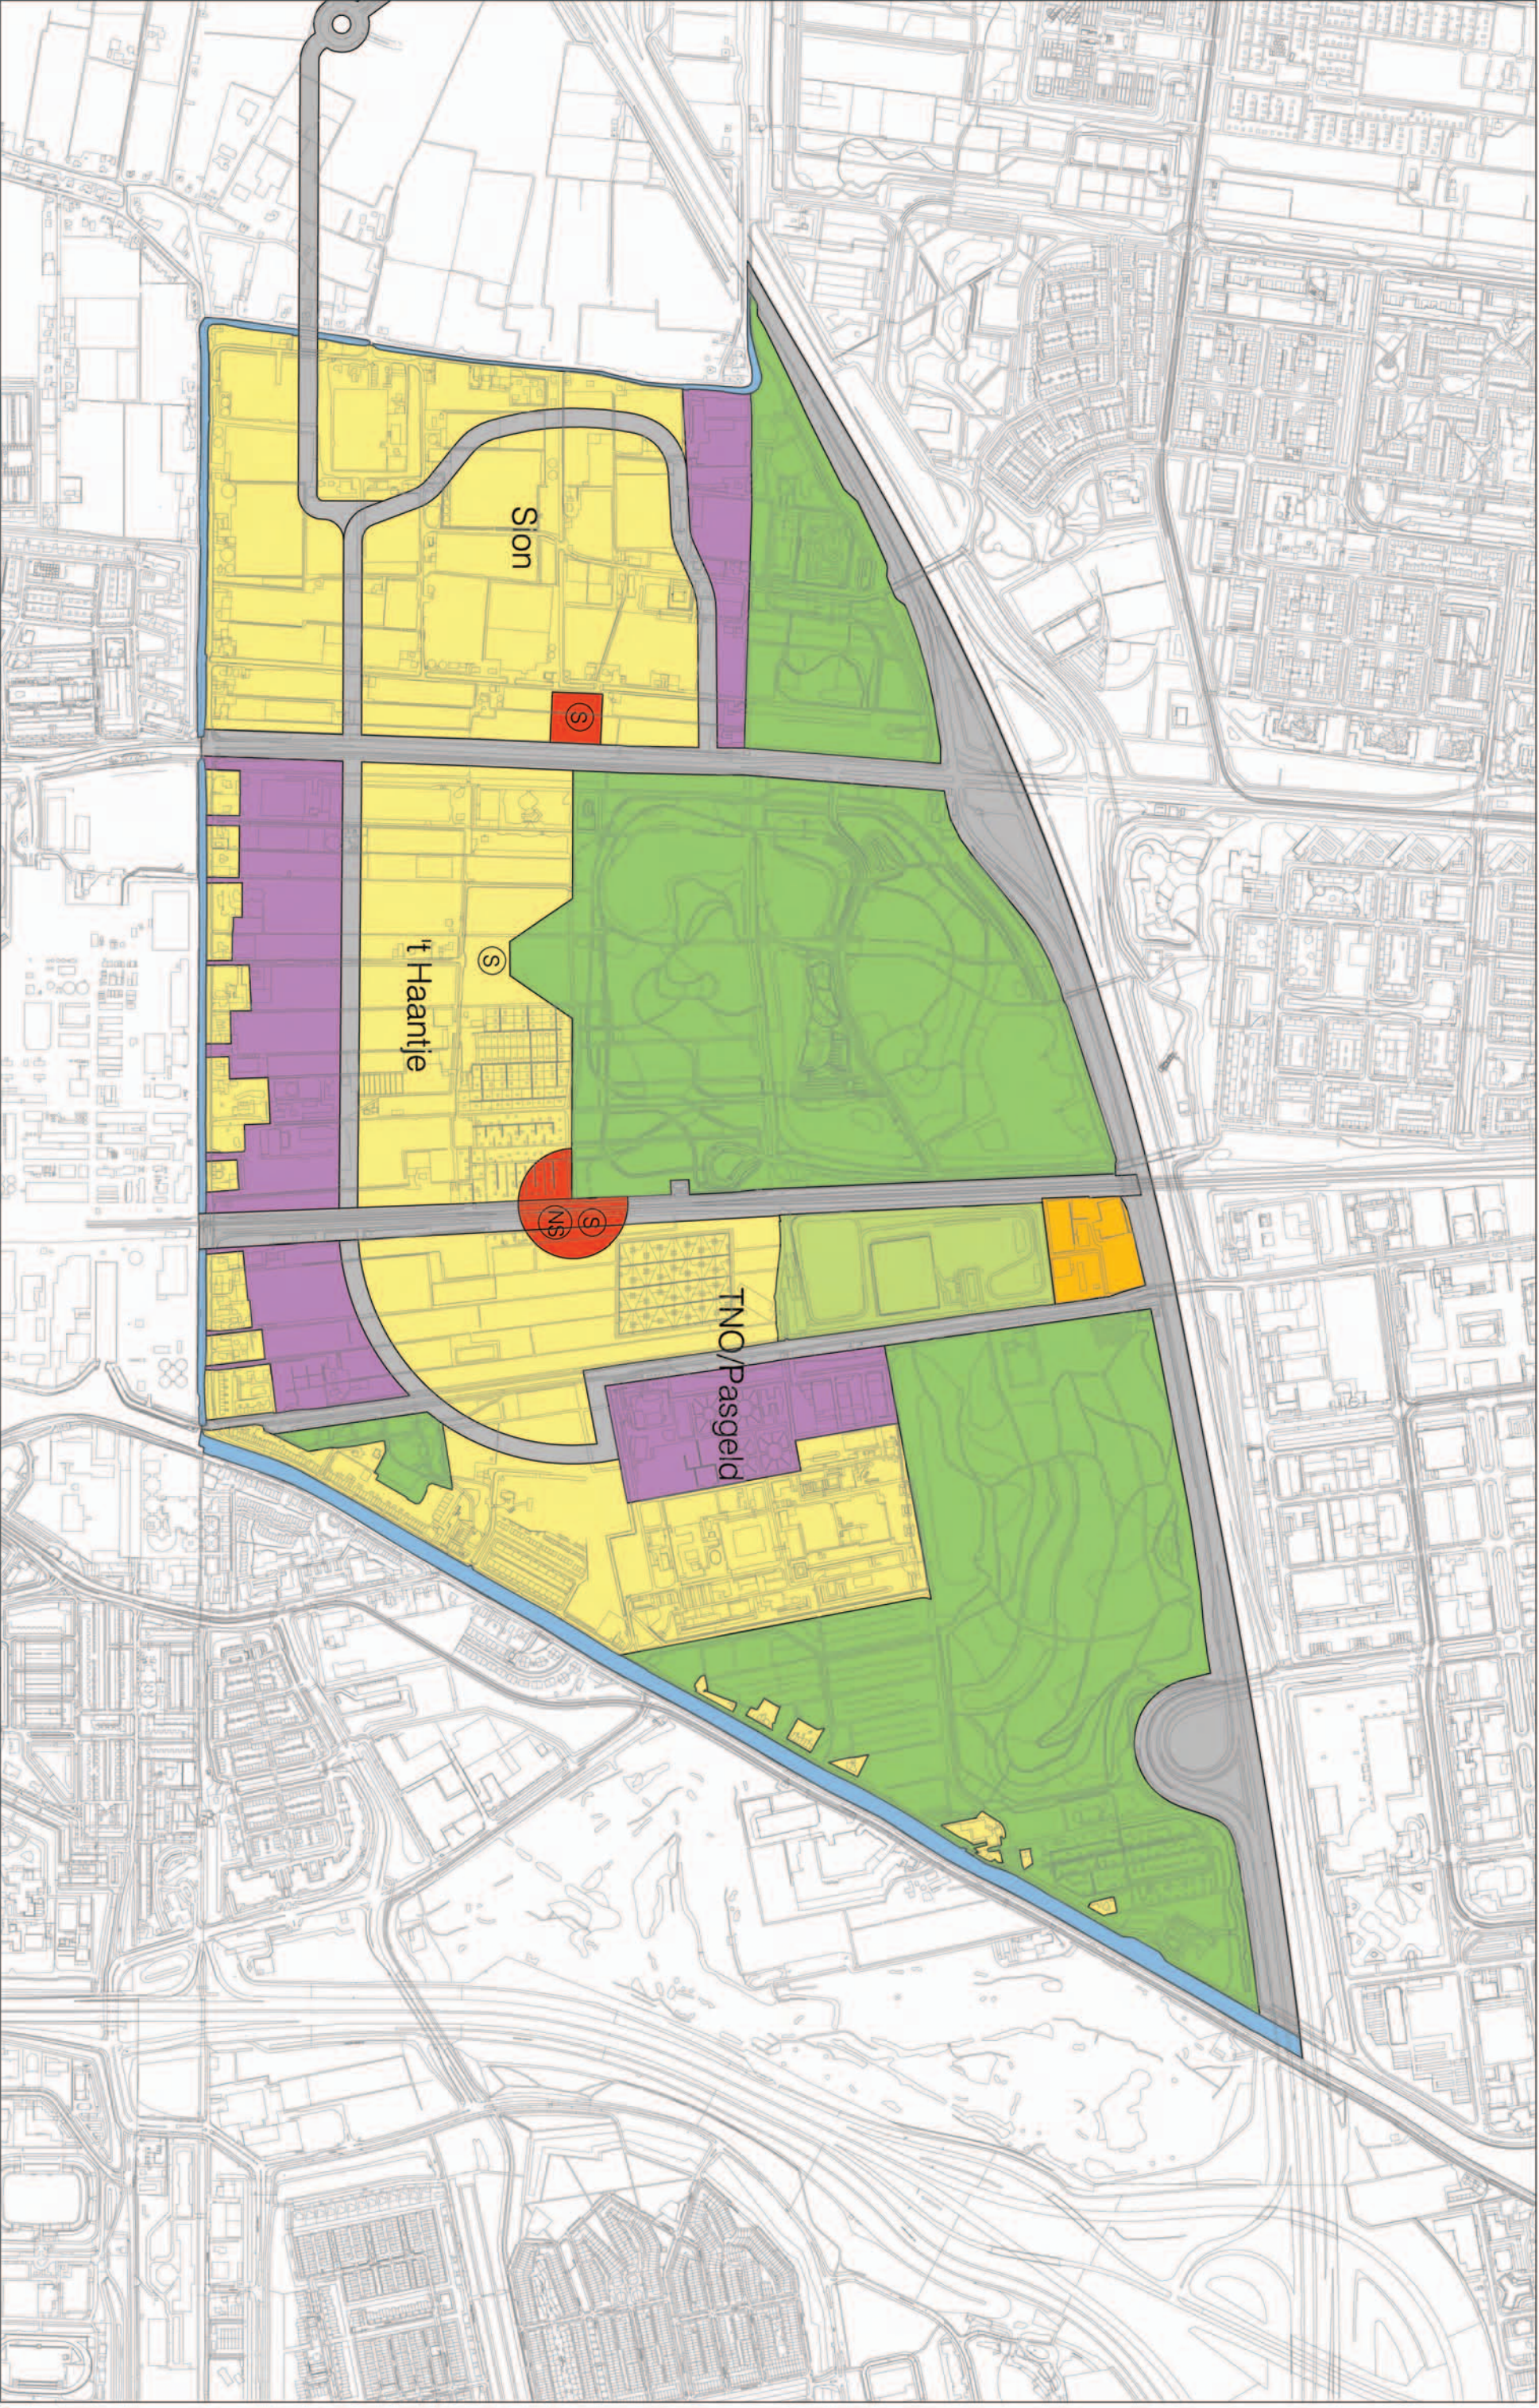

Rijswijk-Zuid

Datum 31-08-2010


Schaal 1:10.000

Model 2030
met wegvariant aansluiting Harnaschknoop



KuiperCompagnons

Ruimtelijke Ordening, Stedenbouw, Architectuur, Landschap
City & Regional Planning, Urban Design, Architecture, Landscape
J:\3182001\03 Projectresultaat\MER 20100526\S-FA-3182001-03_2030 VAR HARNASCHKNOOP.dwg

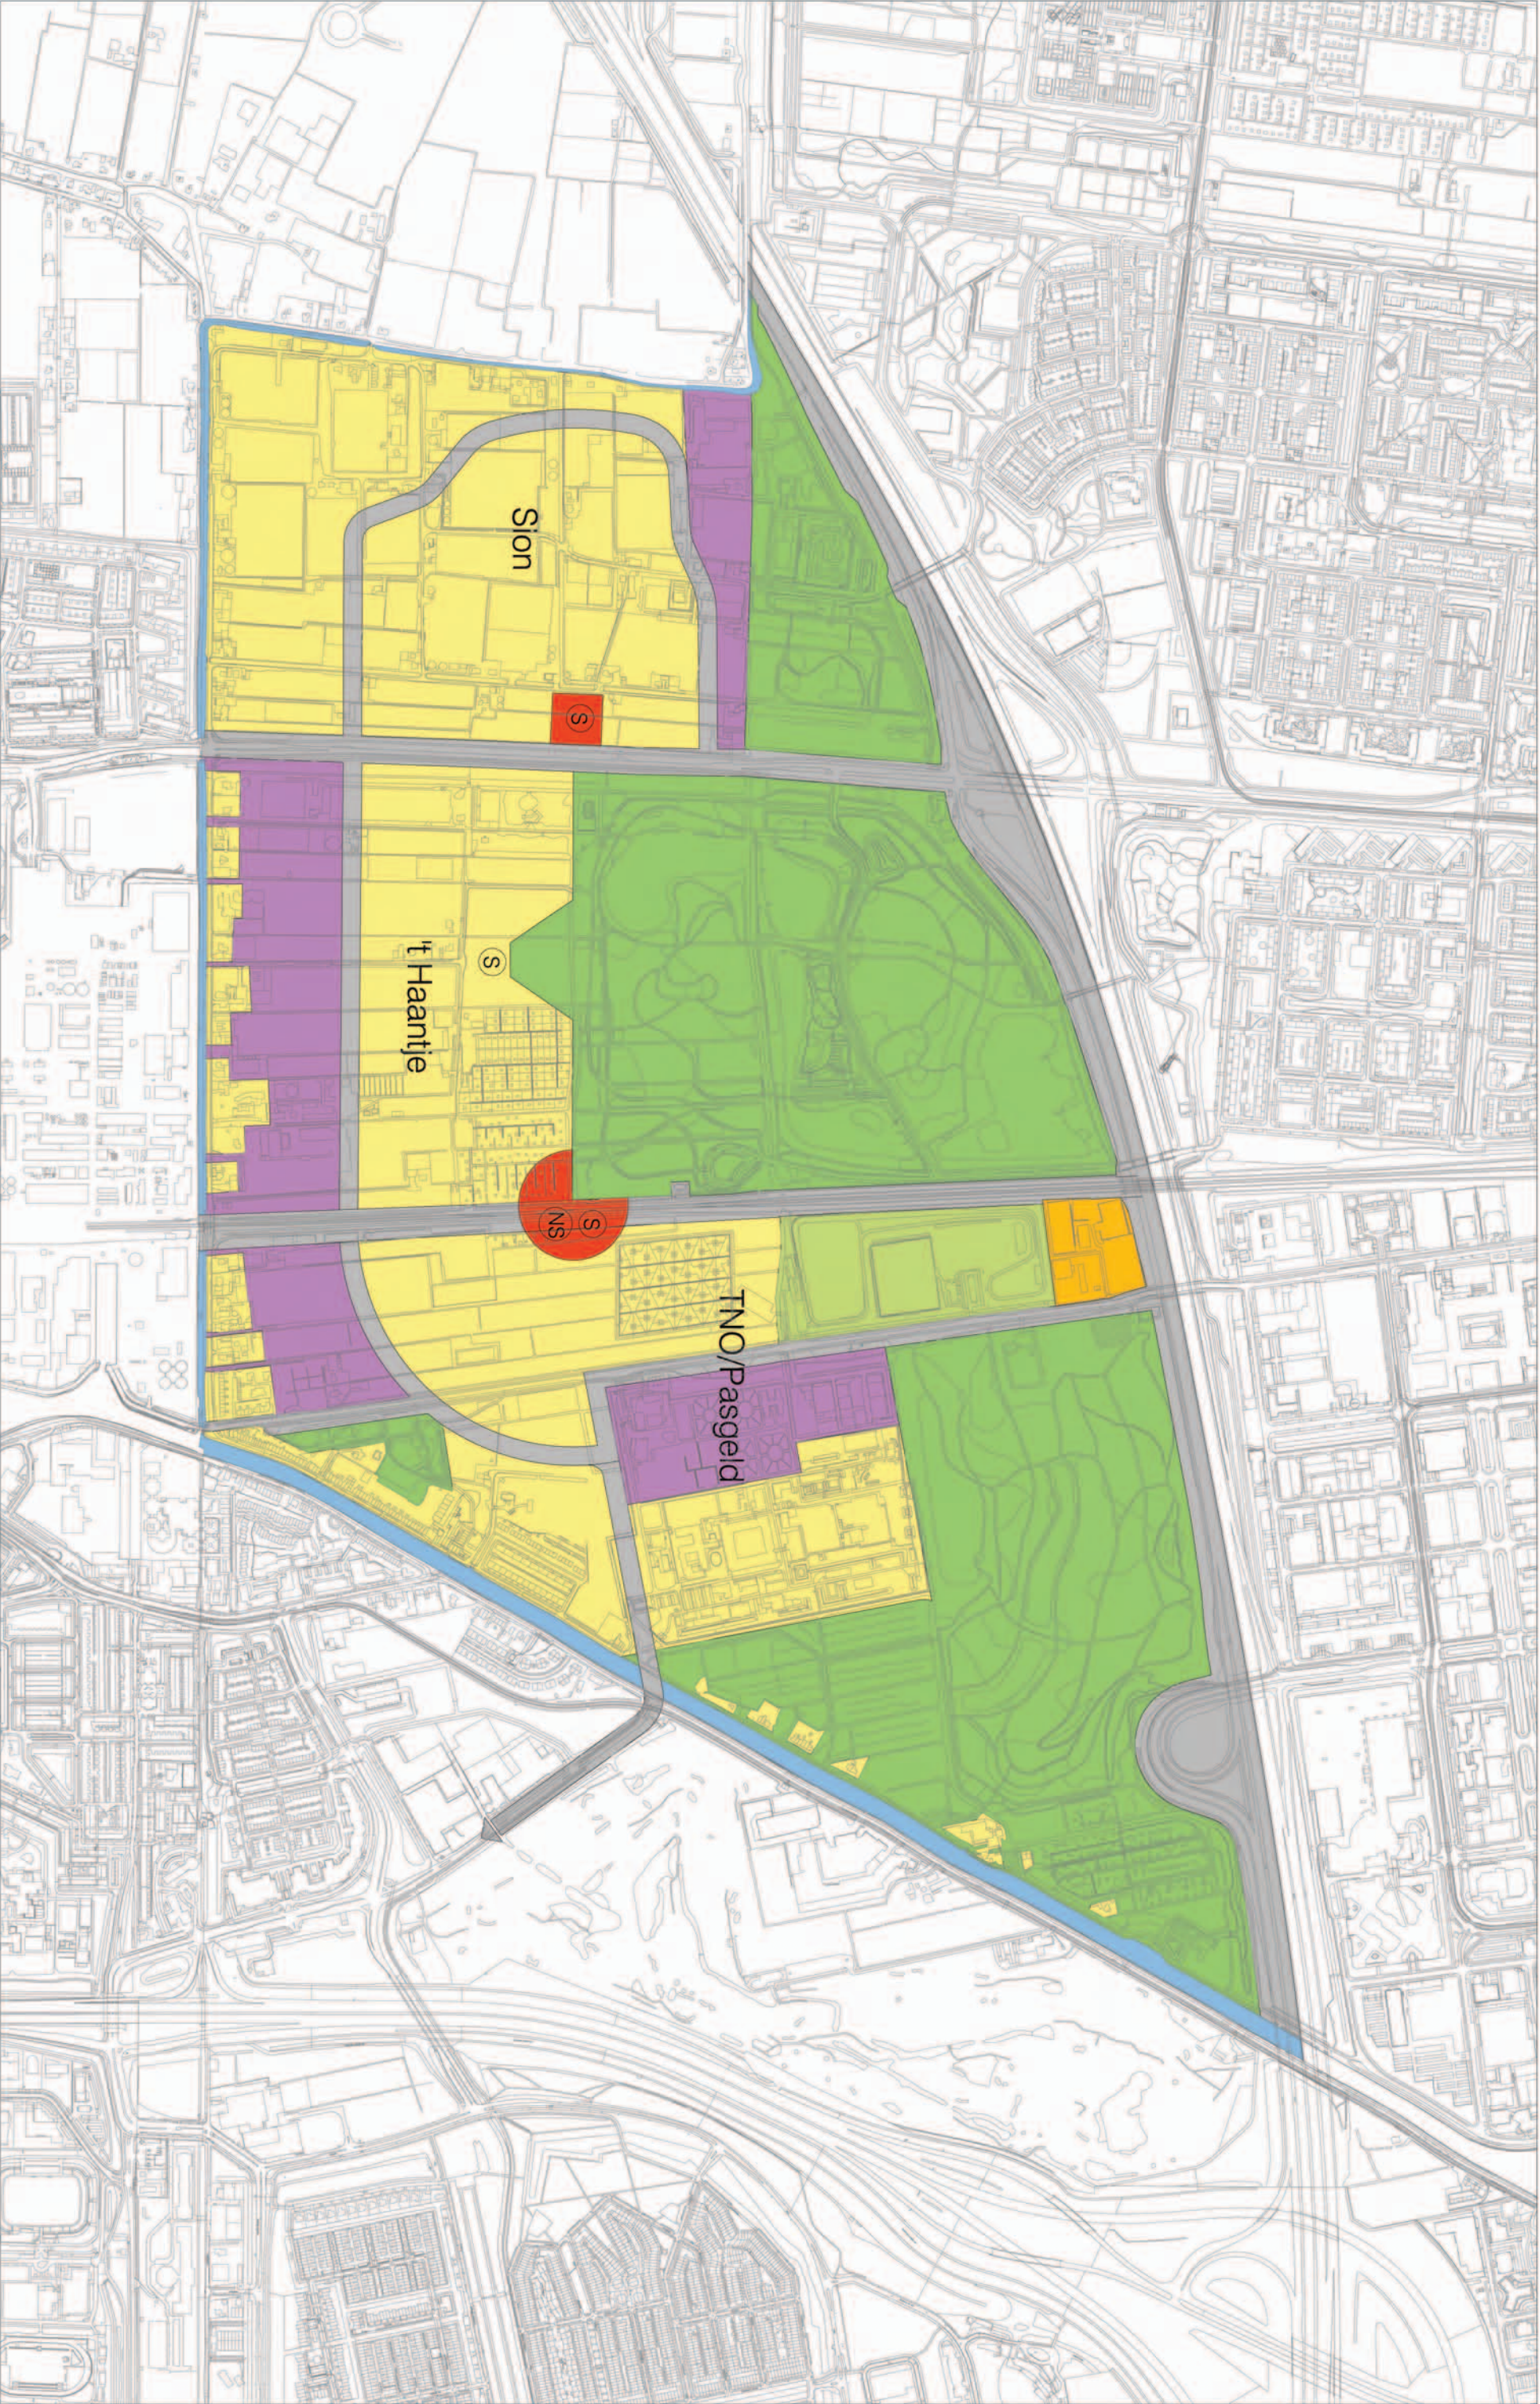

Rijswijk-Zuid

Datum 31-08-2010
Schaal 1:10.000


- Wonen
- Bedrijven
- Voorzieningen
- Groen
- Water
- Sportvelden
- Recreatieve voorzieningen
- School
- Station

Model 2030
met wegvariant aansluiting Delft-Noord



KuiperCompagnons

Ruimtelijke Ordening, Stedenbouw, Architectuur, Landschap
City & Regional Planning, Urban Design, Architecture, Landscape
J:\318\2001\013 Projectresultaat\MER 201\005261S-FA-3182001-0-03_2030 VAR DELFT-NOORD.dwg

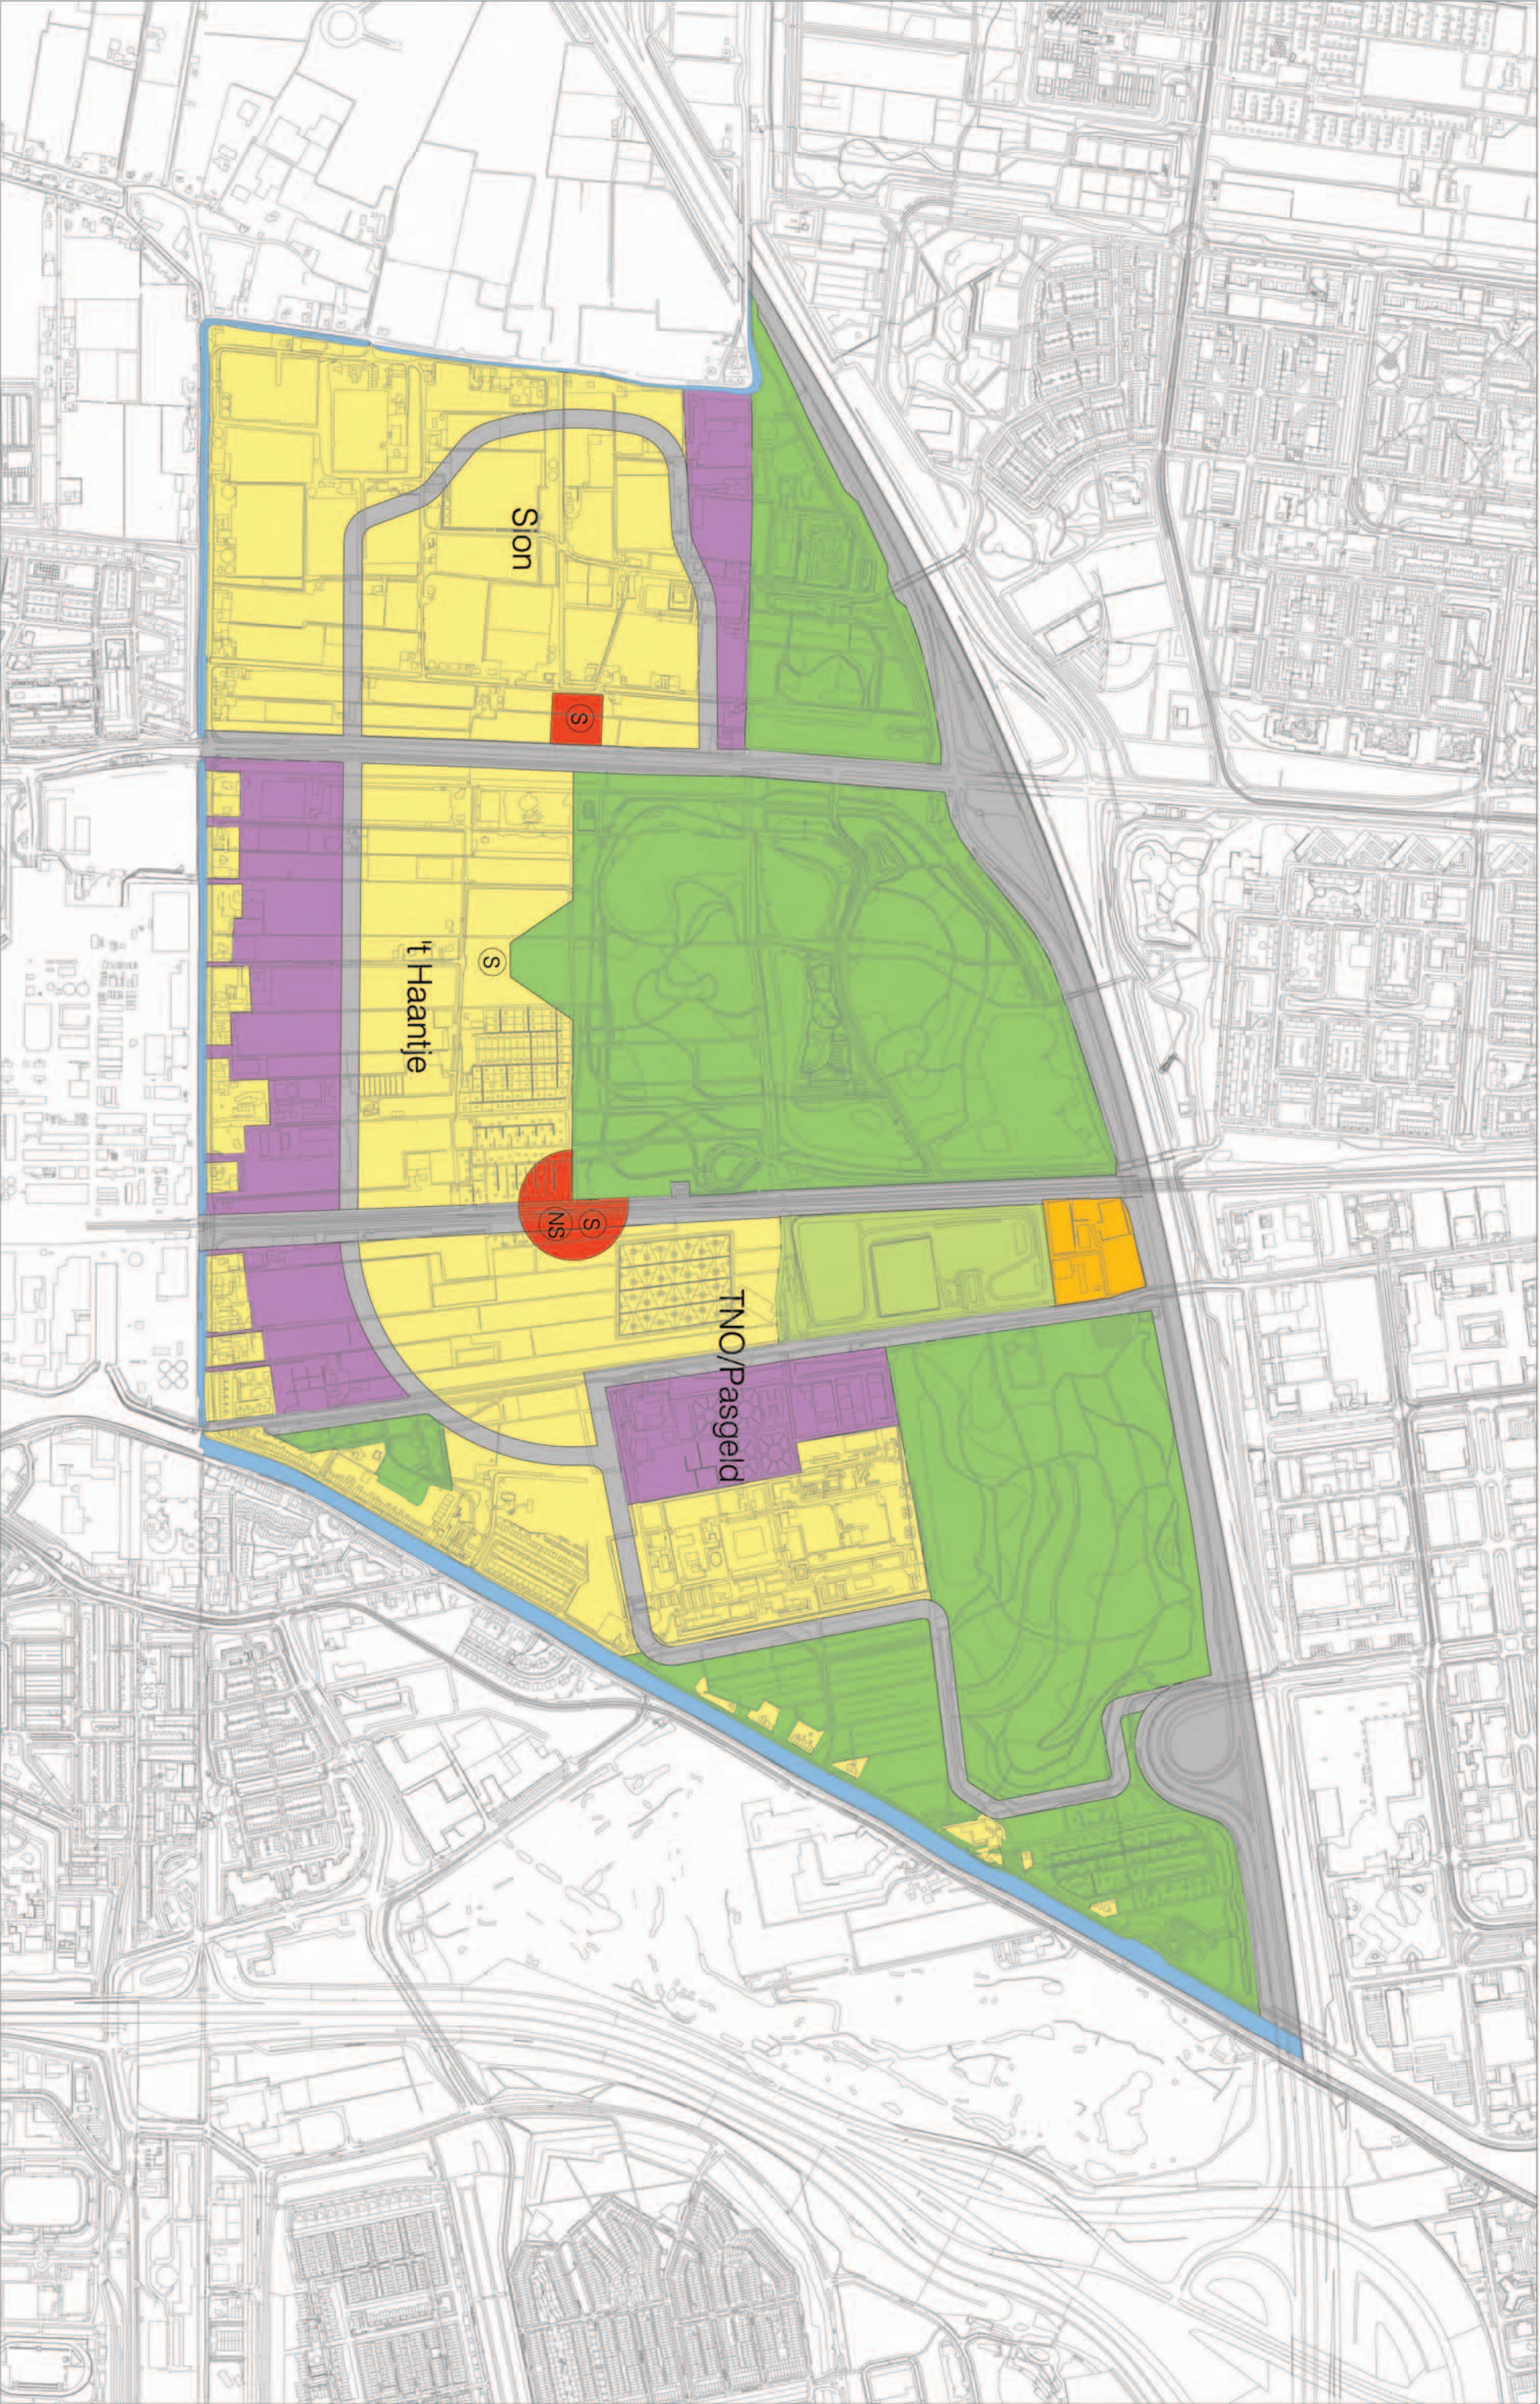

Rijswijk-Zuid

Datum 31-08-2010
Schaal 1:10.000

- | | | | | | | | |
|---|---------------|---|------------|---|------------------------------|---|---------|
|  | Wonen |  | Groen |  | Sportvelden |  | School |
|  | Bedrijven |  | Water |  | Recreatieve
voorzieningen |  | Station |
|  | Voorzieningen |  | Hoofdinfra | | | | |



Model 2030
met wegvariant aansluiting Plaspoelpolder



KuiperCompagnons

Ruimtelijke Ordening, Stedenbouw, Architectuur, Landschap
City & Regional Planning, Urban Design, Architecture, Landscape
J:\3181200\103 Projectresultaat\MER 20100526\5-FA-31820010-03_2030 VAR PLASPOELPOLDER.dwg



Rijswijk-Zuid

Datum 31-08-2010
Schaal 1:10.000

- | | | | | | | | |
|---|---------------|---|-------------|---|---------------------------|---|---------|
|  | Wonen |  | Groen |  | Sportvelden |  | School |
|  | Bedrijven |  | Water |  | Recreatieve voorzieningen |  | Station |
|  | Voorzieningen |  | Hooofdinfra | | | | |



Model 2030
met variant centrum zuid



KuiperCompagnons

Ruimtelijke Ordening, Stedenbouw, Architectuur, Landschap
City & Regional Planning, Urban Design, Architecture, Landscape
J:\3182001\03 Projectresultaat\MER 20100526\S-FA-31820010-03_2030 VAR CENTRUM ZUID.dwg

