




NIEUWE SITUATIE
SCHAAL 1:2000

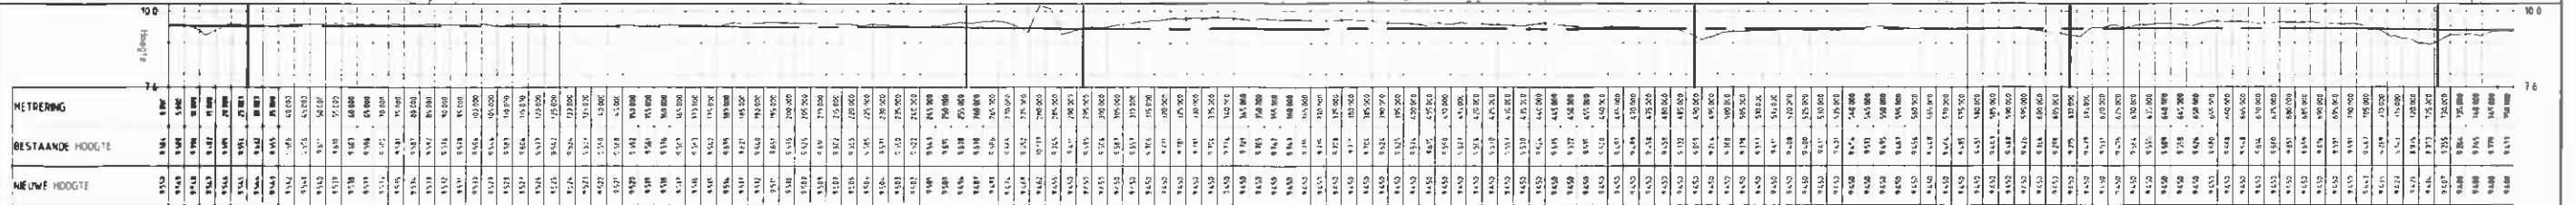


LENGTEPROFIEL METRERING 0000 T/M 0750 000
HOR SCHAAL 1:1000
VERT SCHAAL 1:100

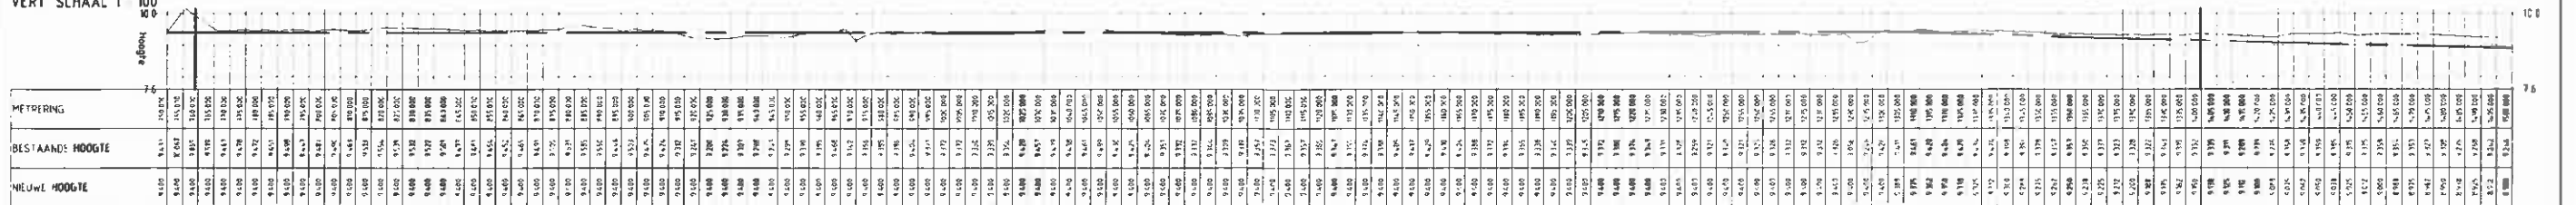


LENGTEPROFIEL METRERING 0750 T/M 1500 000
HOR SCHAAL 1:1000
VERT SCHAAL 1:100

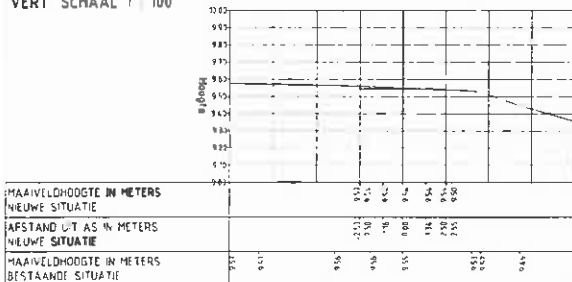


DP-Slenk-1
Meterring 0254.366
Verticale schaal 120
Horizontale schaal 1200

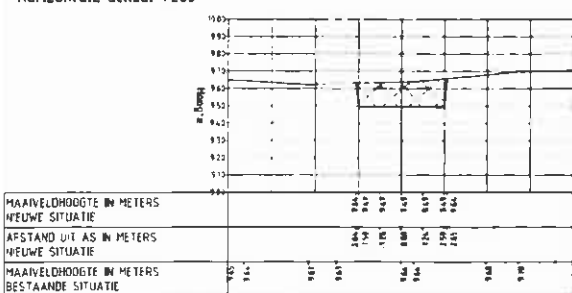


DP-Slenk-2
Meterring 0254.979
Verticale schaal 120
Horizontale schaal 1200


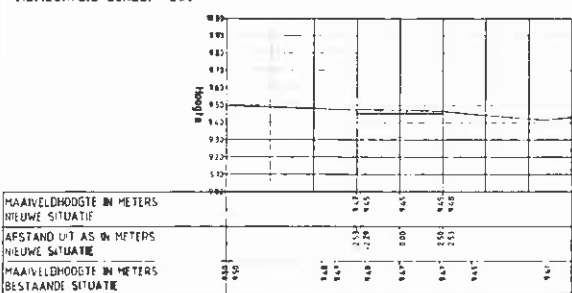


DP-Slenk-3
Meterring 0292.127
Verticale schaal 120
Horizontale schaal 1200

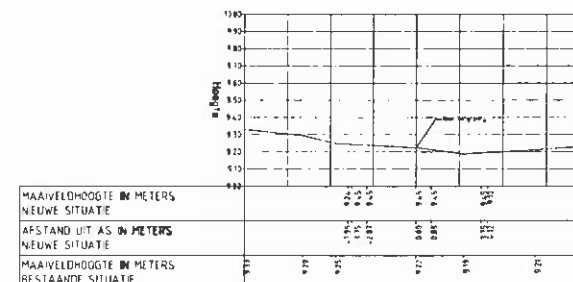


DP-Slenk-4
Meterring 0487.651
Verticale schaal 120
Horizontale schaal 1200

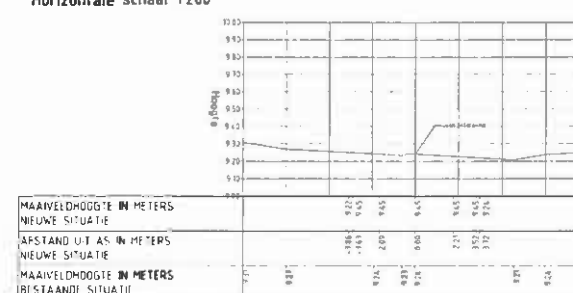

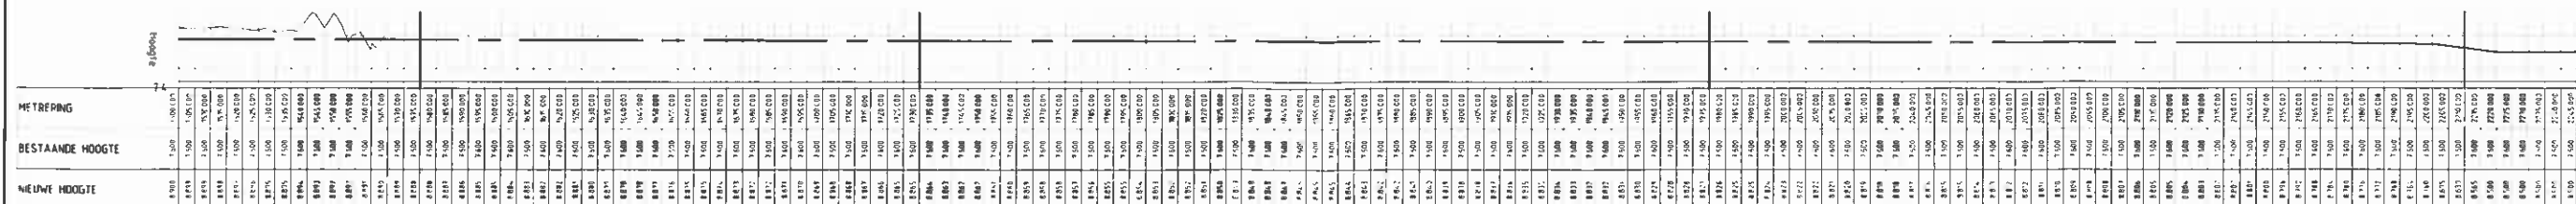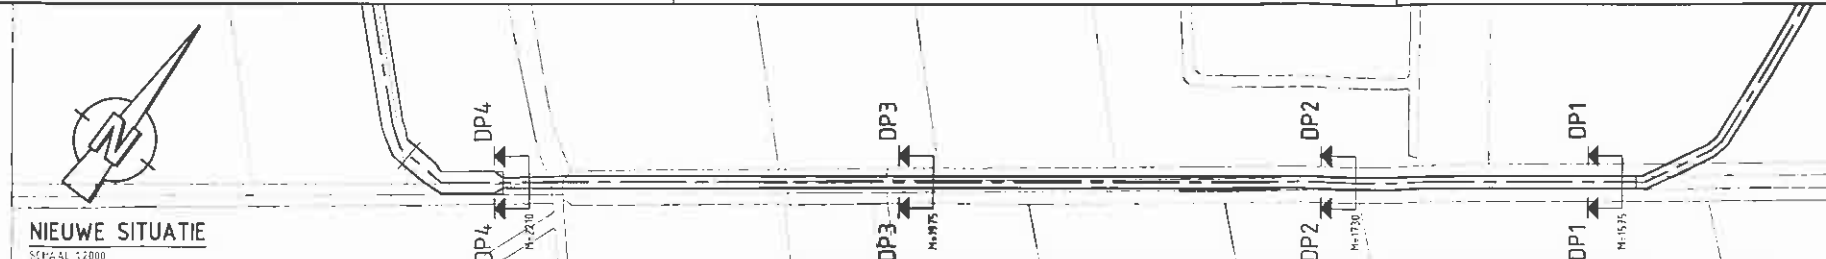


LENGTEPROFIEL METREERING 1500 T/M 2250.000
 HOR. SCHAAL 1 : 1000
 VERT. SCHAAL 1 : 100

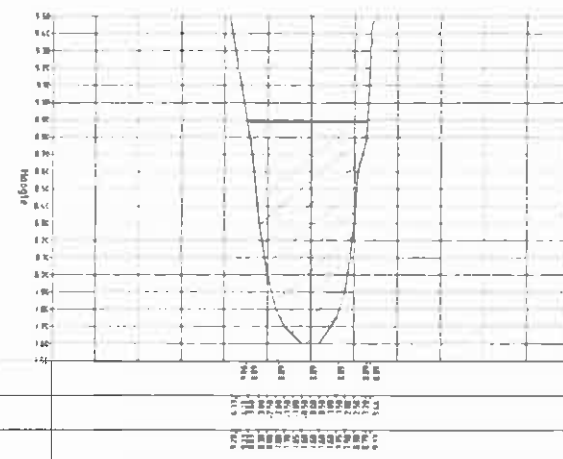


MAAIVELDHOGTE IN METERS
 NIEUWE SITUATIE
 AFSTAND UIT AS IN METERS
 NIEUWE SITUATIE
 MAAIVELDHOGTE IN METERS
 BESTAANDE SITUATIE

DP-Tilgrup-1
 Metreering 1575.000
 Verticale schaal 1:20
 Horizontale schaal 1:200

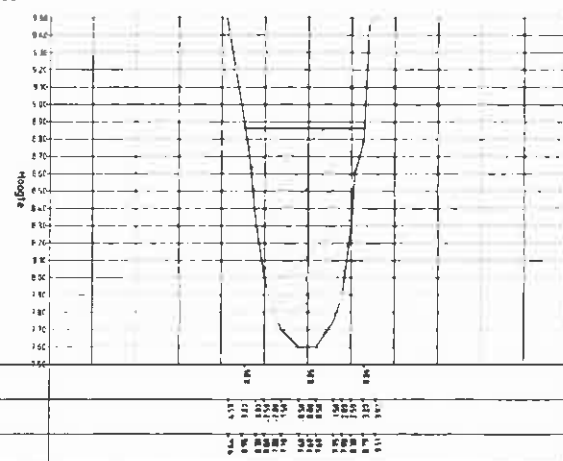


MAAIVELDHOGTE IN METERS
 NIEUWE SITUATIE
 AFSTAND UIT AS IN METERS
 NIEUWE SITUATIE
 MAAIVELDHOGTE IN METERS
 BESTAANDE SITUATIE

DP-Tilgrup-2
 Metreering 1730.000
 Verticale schaal 1:20
 Horizontale schaal 1:200

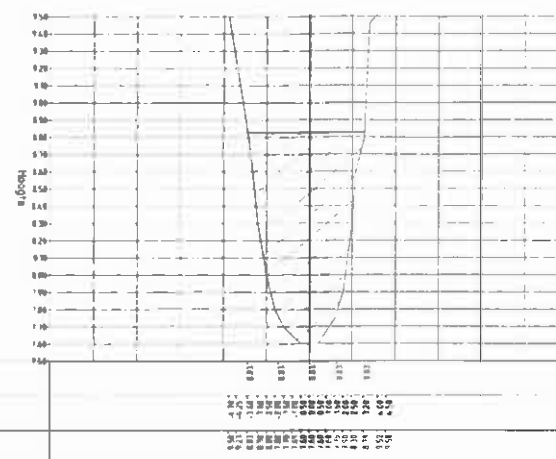

MAAIVELDHOGTE IN METERS
 NIEUWE SITUATIE
 AFSTAND UIT AS IN METERS
 NIEUWE SITUATIE
 MAAIVELDHOGTE IN METERS
 BESTAANDE SITUATIE

DP-Tilgrup-3
 Metreering 1975.000
 Verticale schaal 1:20
 Horizontale schaal 1:200

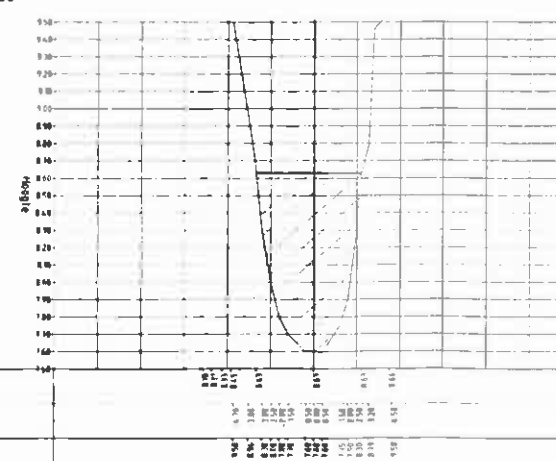

MAAIVELDHOGTE IN METERS
 NIEUWE SITUATIE
 AFSTAND UIT AS IN METERS
 NIEUWE SITUATIE
 MAAIVELDHOGTE IN METERS
 BESTAANDE SITUATIE

DP-Tilgrup-4
 Metreering 2210.000
 Verticale schaal 1:20
 Horizontale schaal 1:200


LEGENDA

- As ontwerp Slenk
- Ophagen



CONCEPT

OPMERKINGEN
 MATEN IN METERS TENZI ANDERS VERMELD
 HOOGTEMATEN IN METERS TENZI OPZICHT VAN MAP
 MATERIALEN IN MILLIMETERS TENZI ANDERS VERMELD

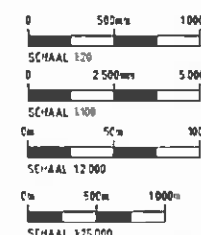


WATERSCHAP REEST EN WIEDEN
 OUDE WILLEM


Ontwerp Slenk
 Dwars- en lengteprofielen
 Metreering 1500 t/m 2250 (Tilgrup)

Willeveen Bos
 H.J. Hendriks
 H.J. Hendriks
 MP63.1.1002
 A1


LENGTEPROFIEL METRERING 2250 T/M 3000 000
HOR. SCHAAL 1 1000
VERT. SCHAAL 1 100

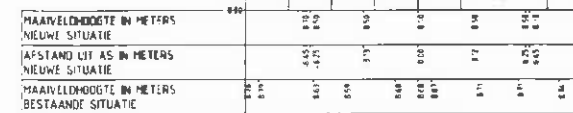

DP-Slenk-9
Meterring 2285.000
Verticale schaal 120
Horizontale schaal 1200

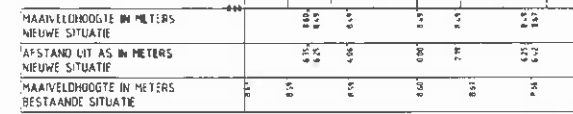



DP-Slenk 10
Meterring 2593.506
Verticale schaal 120
Horizontale schaal 1200

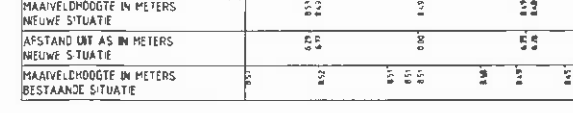

DP-Slenk-11
Metreering 2719 873
Verlicale schaal 1:20
Horizontale schaal 1:200



DP-Slenk-12
Metring 2992 997
Verticale schaal 1:20
Horizontale schaal 1:200

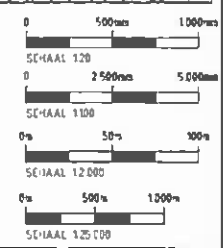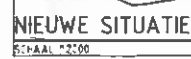

CONCEPT

OPMERKINGEN
 MATEN IN METERS TENZI; ANDERS VERMELD
 HOOGTEMATEN IN METERS TEN OPZICHT VAN N.A.P.
 MATERIALEN IN MILLIMETERS TENZI; ANDERS VERMELD

WATERSCHAP REEST EN WIEDEN
OUDE WILLEM

Dwars- en lengteprofielen

Metereing 2250 t/m 3000

Willeveen Bos


W.A. Mordue
H.J. Mordue
H.J. Mordue

MP63.1.1003


[illegible]

LENGTEPROFIEL METRERING 3000 T/M 3750 000
HÖR. SCHAAL 1 : 1000
VERT. SCHAAL 1 : 100


LENGTEPROFIEL METRERING 3750 T/M 4500 000
HOR. SCHAAL 1 : 1000
VERT. SCHAAL 1 : 100

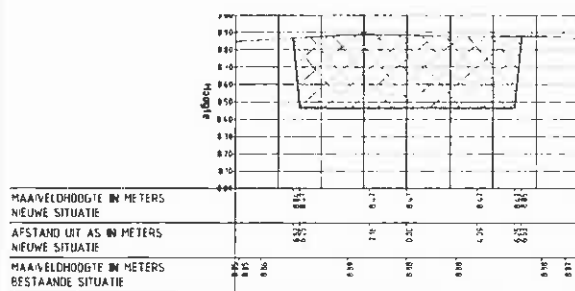


DP-Slenk-13
Metrering 3326.545
Verticale schaal 120
Horizontale schaal 1200

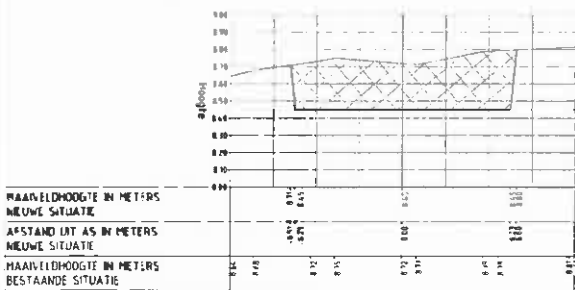


OP-Slenk-14
Meterring 3709.186
Verticale schaal 120
Horizontale schaal 1200

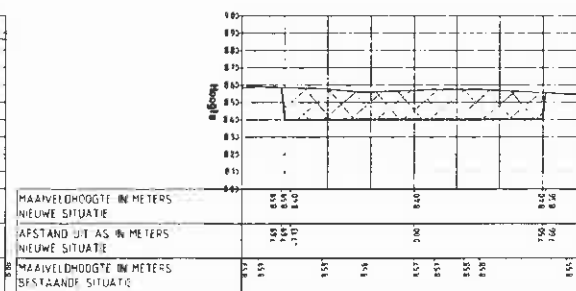


DP-Slenk-15
Metreering 4001246
Verticale schaal 1:20
Horizontale schaal 1:200

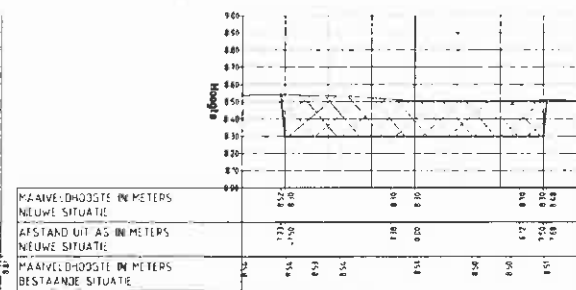


DP-Slenk-16
Metreering 4201846
Verticale schaal 1:20
Horizontale schaal 1:200

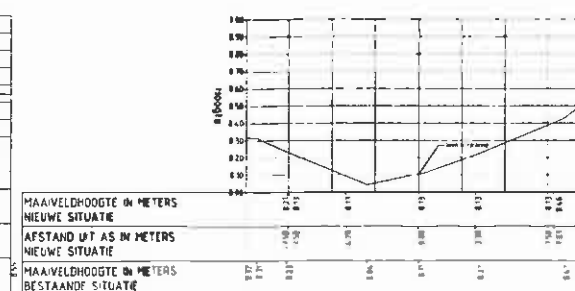

DP-Slenk-17
Melreuring 4444 395
Verticale schaal 120
Horizontale schaal 1200

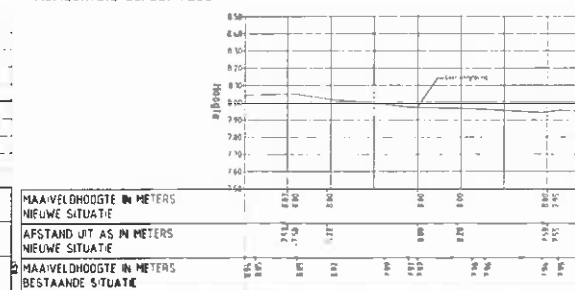

DP-Slenk 18
Melrering 4623 040
Verticale schaal 1:20
Horizontale schaal 1:200

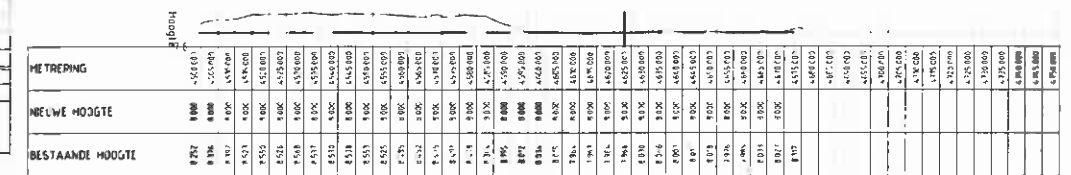

LENGTEPROFIEL METRERING 4500 T/M 4750.000
HOR. SCHAAL 1 : 1000
VERT. SCHAAL 1 : 100


LEGENDA




WATERSCHAP REEST EN WIEDEN
OUDE WILLEM


Ontwerp Slenk
Lengte- en dwarsprofielen
Metrering 3000 t/m 4750

Milleron Bos

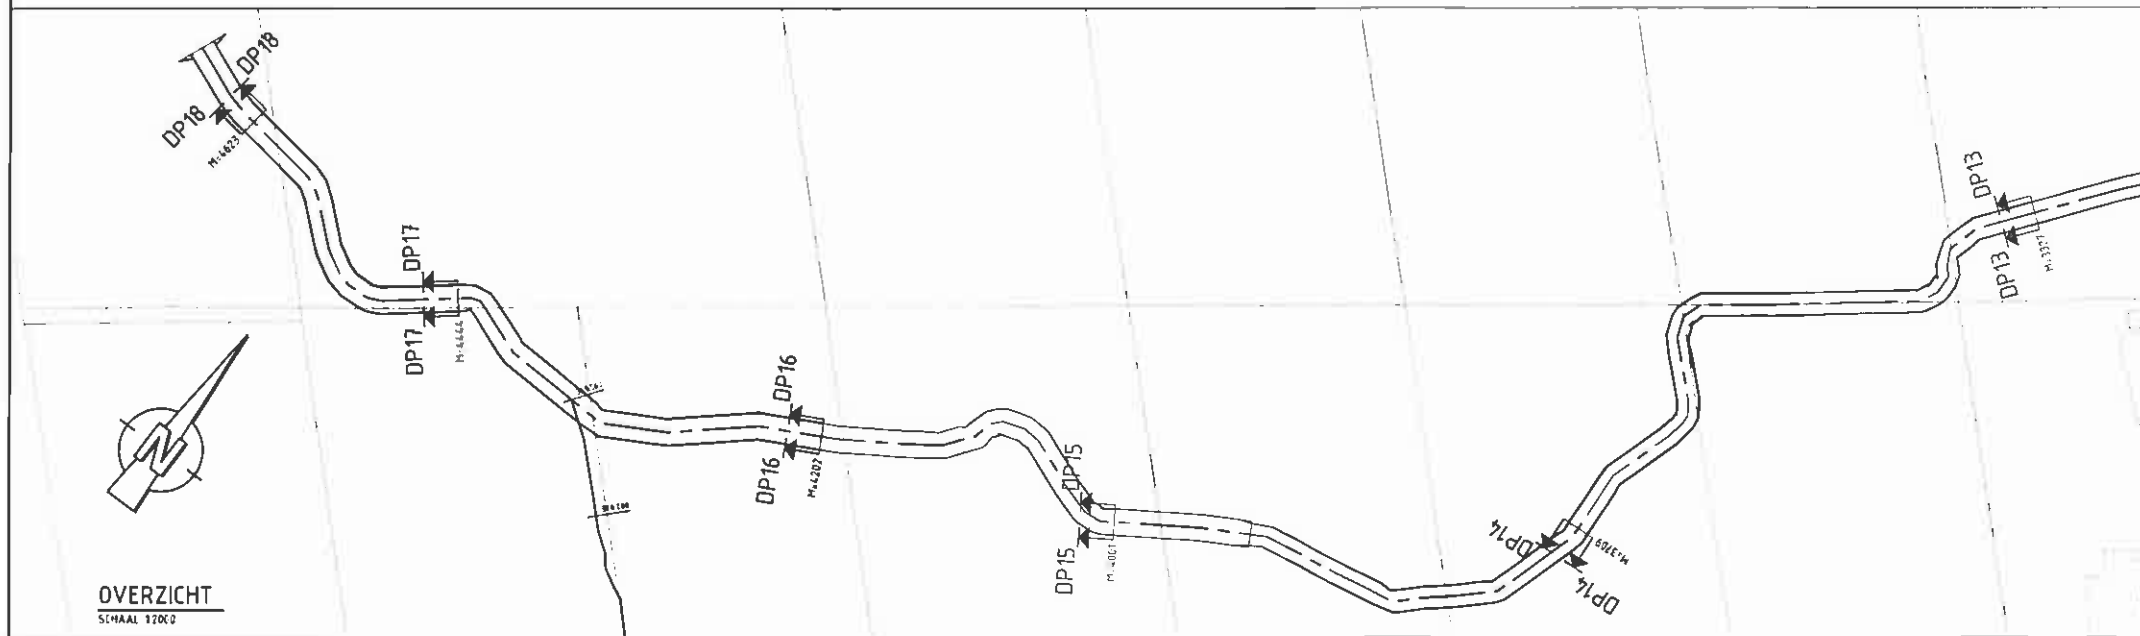
[illegible]

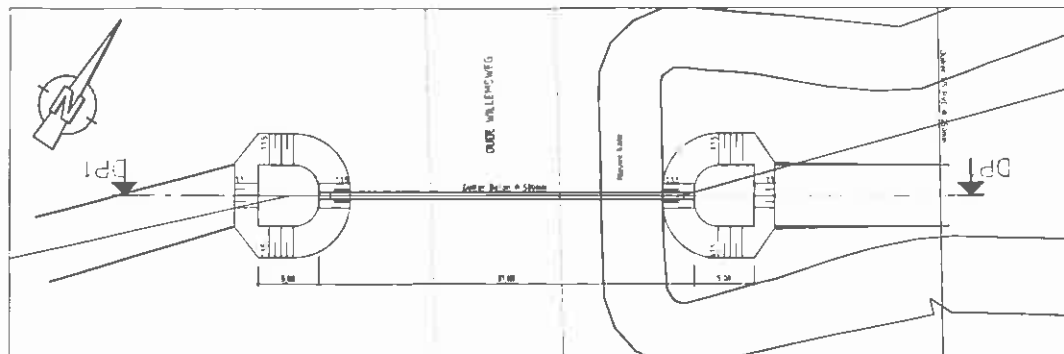


SITUATIE DUIKER 1
Schaal 1:200

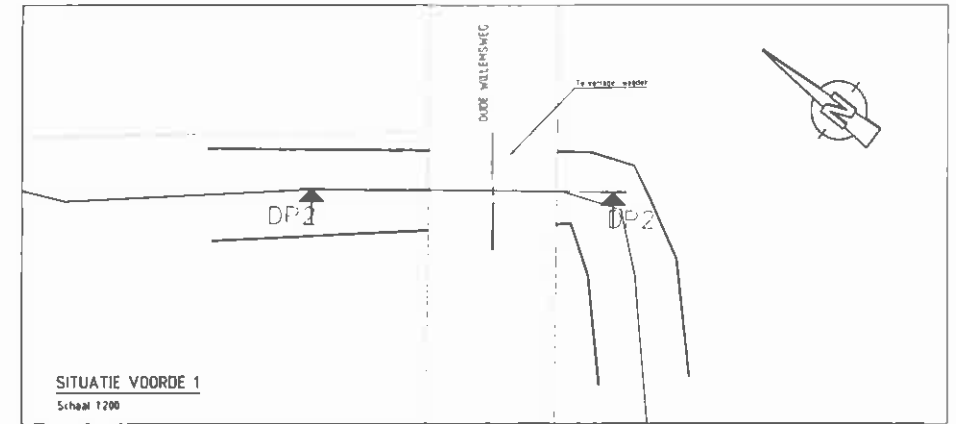


SITUATIE VOORDE 1
Schaal 1:200

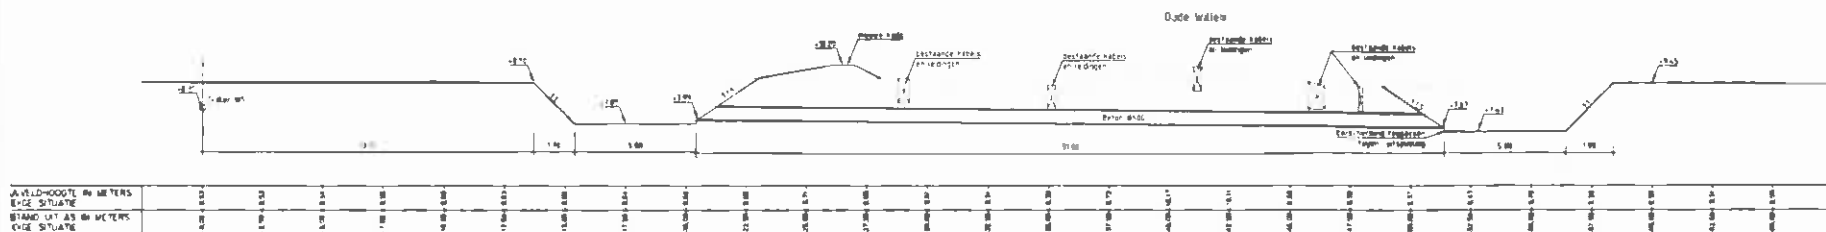


LANGSDOORSNEDE DUIKER 1
Schaal 1:100

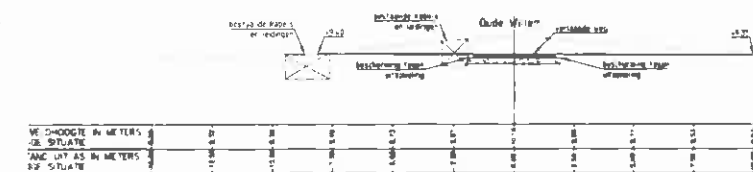


LANGSDOORSNEDE VOORDE 1
Schaal 1:100

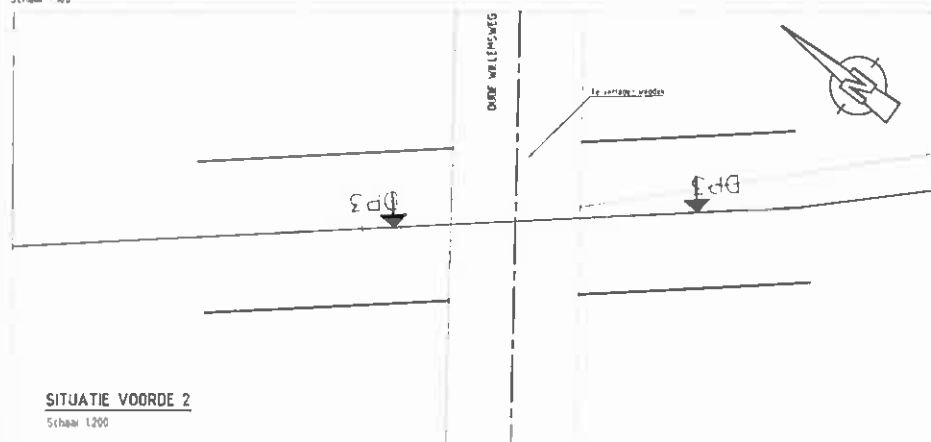


SITUATIE VOORDE 2
Schaal 1:200

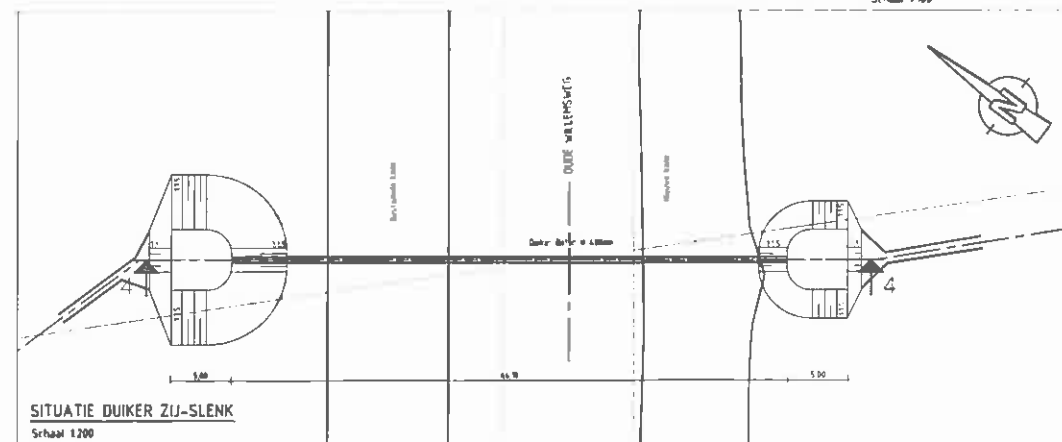


SITUATIE DUIKER ZIJ-SLENK
Schaal 1:200

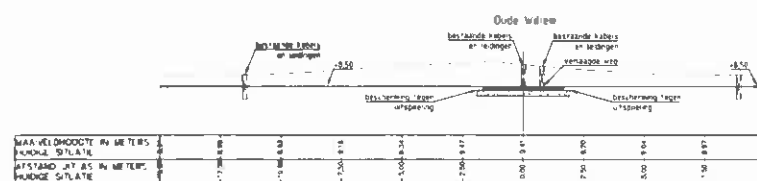

LANGSDOORSNEDE VOORDE 2
Schaal 1:100

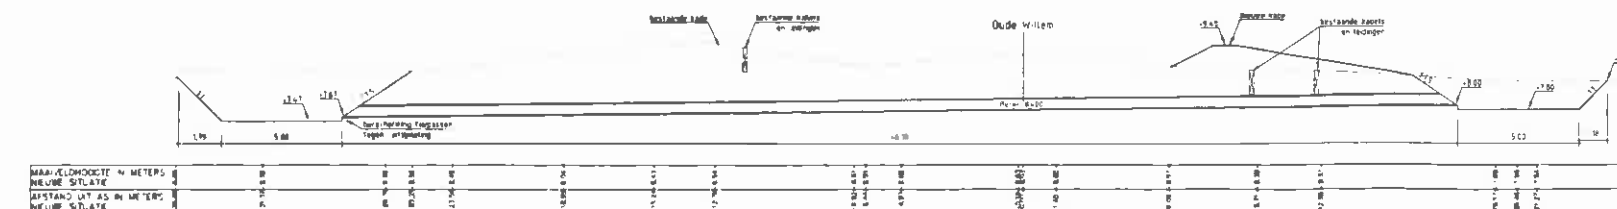

LANGSDOORSNEDE DUIKER ZIJ-SLENK
Schaal 1:100

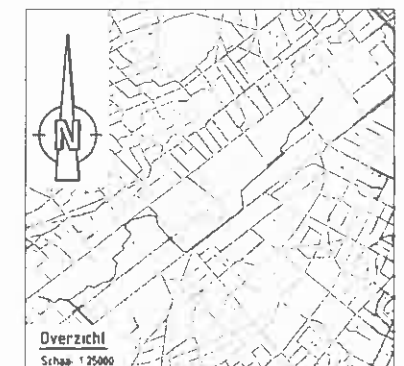

Overzicht
Schaal 1:25000



CONCEPT

Waterschap Reest en Wieden
MP63-1

Duiker 1
Overzicht en langdoorsnede

Willeboer
Bos


MP63.1.1005

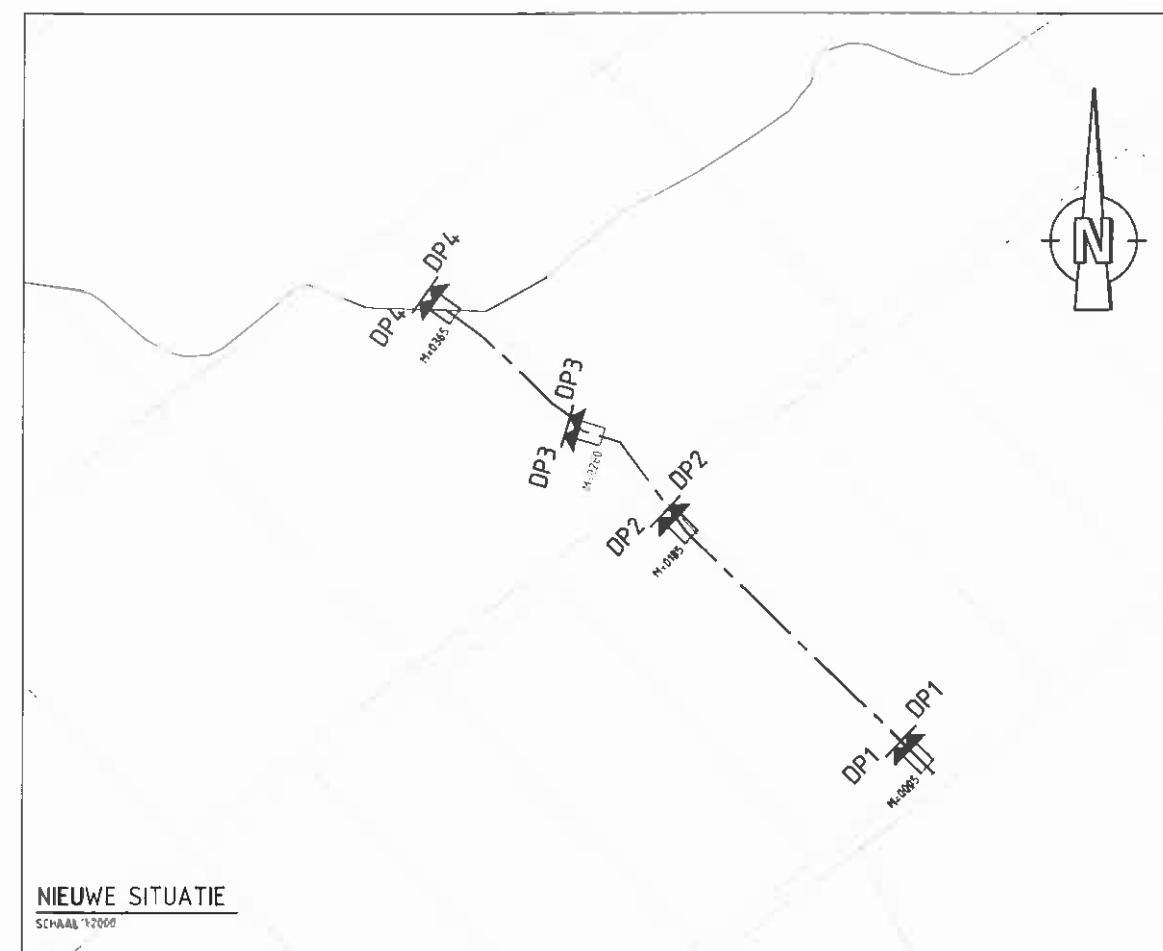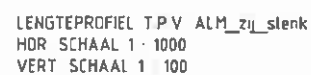

LEGENDA



1
Metreering 0005 000
Verticale schaal 1:50
Horizontale schaal 1:50

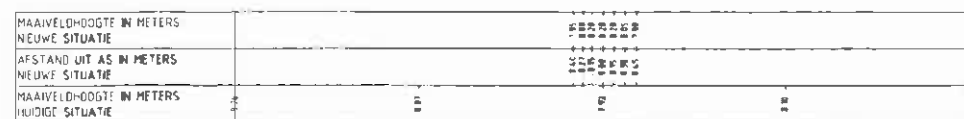


2
Melrering 0185 000
Verticale schaal 150
Horizontale schaal 150



3
Metreering 0260 000
Verticale schaal 1:50
Horizontale schaal 1:50



4
 Mettering 0365.000
 Verticale schaal 150
 Horizontale schaal 1:50

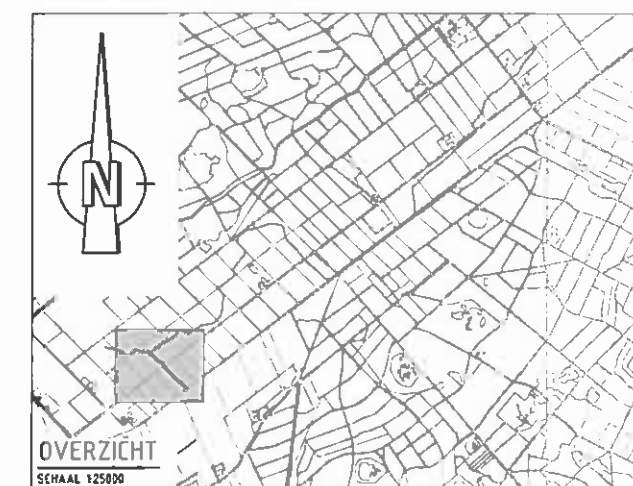

CONCEPT

OPMERKINGEN
 MATEN IN METERS TENZIJ ANDERS VERMELD
 HOOGTEMATEN IN METERS TEN OPZICHT VAN HAP
 MATERIALEN IN MILLIMETERS TENZIJ ANDERS VERMELD


WATERSCHAP REEST EN WIEDEN
OUDE WILLEM

Ontwerp zij- Slenk
Langs- en dwarsprofielen


Willeveen **Bos**
 7500 237
 1400 AE Developer
 Telephone 0518 69 79 77
 Telefax 0518 69 79 66

Island	W A Hendrus
Island	H J Mordell
Island	H J Mordell

Schulidiv
MP63.1.1006
Veranst. A1

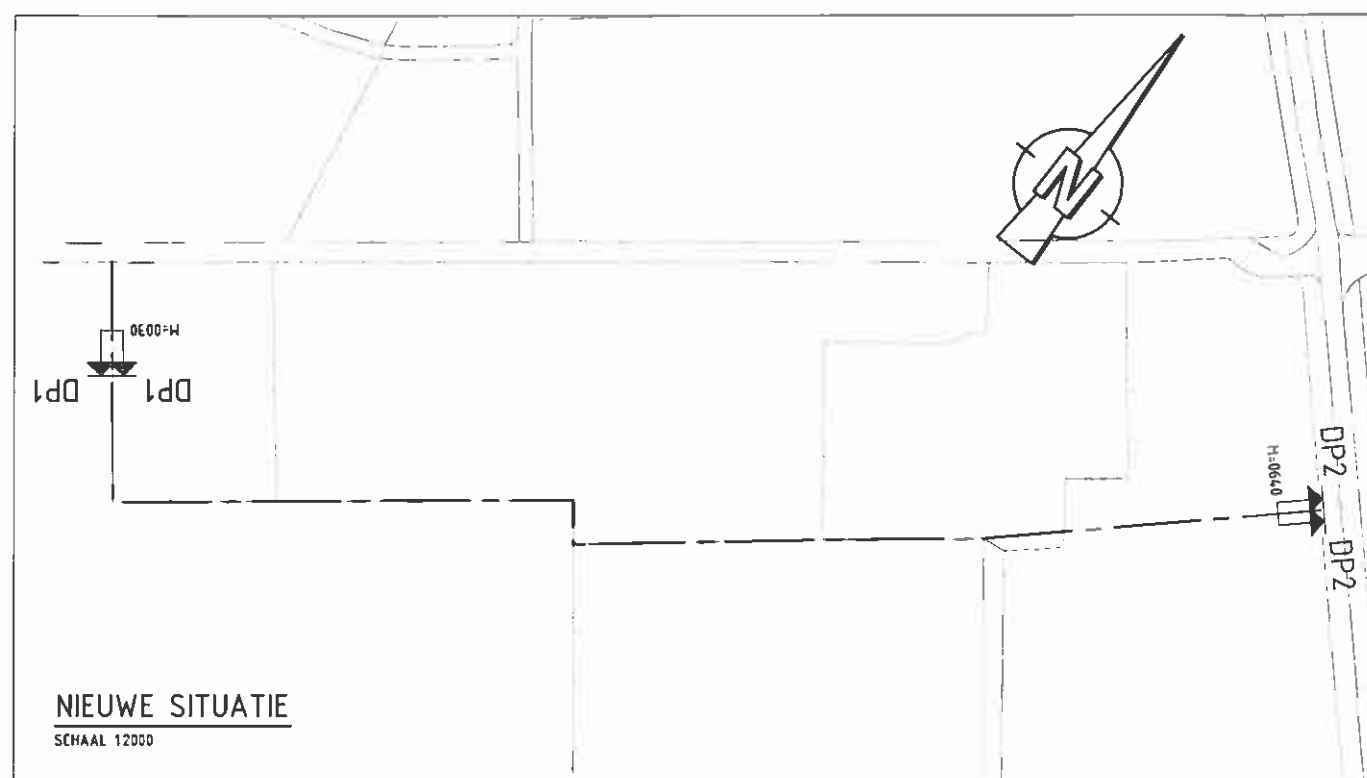


NIEUWE SITUATIE
SCHAAL 1:2000

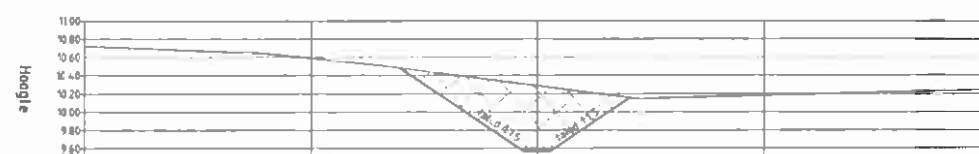

MAAIVELDHOOGTE IN METERS NIEUWE SITUATIE			10.48	9.60	9.60	9.60
AFSTAND UIT AS IN METERS NIEUWE SITUATIE			1.50	0.00	0.00	1.50
MAAIVELDHOOGTE IN METERS BESTAANDE SITUATIE	10.72	10.98	10.50	9.60	9.60	10.72

DP-W1-1
Metrering 0030.000
Verticale schaal 1:50
Horizontale schaal 1:50

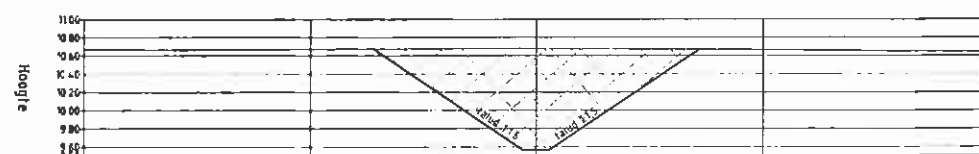

MAAIVELDHOOGTE IN METERS NIEUWE SITUATIE			10.48	9.60	9.60	9.60
AFSTAND UIT AS IN METERS NIEUWE SITUATIE			1.50	0.00	0.00	1.50
MAAIVELDHOOGTE IN METERS BESTAANDE SITUATIE	10.72	10.98	10.50	9.60	9.60	10.72

DP-W1-2
Metrering 0640.000
Verticale schaal 1:50
Horizontale schaal 1:50

LEGENDA

	As ontwerp zij-waterring
	Afgraven




OVERZICHT
SCHAAL 1:25000

CONCEPT



OPMERKINGEN
MATEN IN METERS TENZIJ ANDERS VERMELD
HOOGTEMATEN IN METERS TEN OPZICHTE VAN N A P
MATERIALEN IN MILLIMETERS TENZIJ ANDERS VERMELD

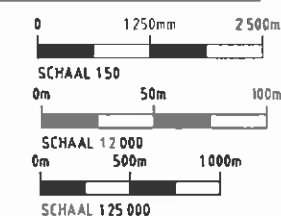

**WATERSCHAP REEST EN WIEDEN
OUDE WILLEM**


**Ontwerp zij-waterringen
Dwarsprofielen
W1**

Witteveen **Bos**

Postbus 222
7400 AE Deventer
Telefoon 0570 69 79 11
Telefax 0570 69 73 44


Geleerd W.A. Hendriks
Geen't Meer H.J. Mondeel
Goedgekeurd H.J. Mondeel
Datum

Schaal div
MP63.1.1007
Formaat A2

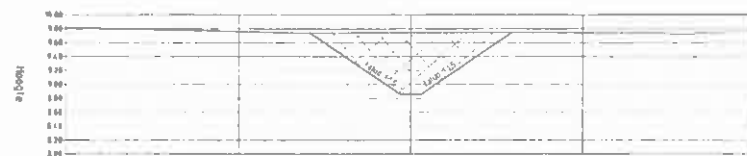


MAAIVELDHOOGTE IN METERS NIEUWE SITUATIE	9.76	9.85	9.85	9.76
AFSTAND UIT AS IN METERS NIEUWE SITUATIE	0.00	0.50	0.50	0.00
MAAIVELDHOOGTE IN METERS BESTAANDE SITUATIE	9.76	9.85	9.85	9.76

DP-W5-1
Metrering 0010 000
Verticale schaal 1:50
Horizontale schaal 1:50

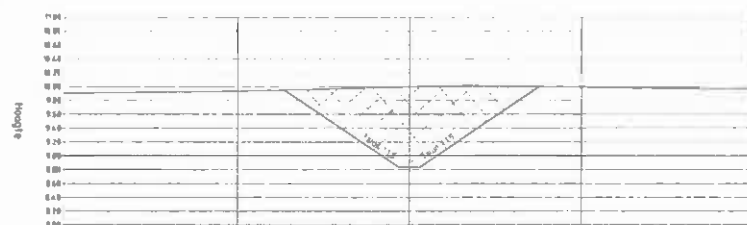


MAAIVELDHOOGTE IN METERS NIEUWE SITUATIE	9.76	9.85	9.85	9.76
AFSTAND UIT AS IN METERS NIEUWE SITUATIE	0.00	0.50	0.50	0.00
MAAIVELDHOOGTE IN METERS BESTAANDE SITUATIE	9.76	9.85	9.85	9.76

DP-W5-2
Metrering 0255 350
Verticale schaal 1:50
Horizontale schaal 1:50

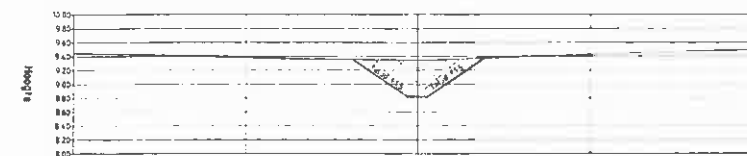

MAAIVELDHOOGTE IN METERS NIEUWE SITUATIE	9.76	9.85	9.85	9.76
AFSTAND UIT AS IN METERS NIEUWE SITUATIE	0.00	0.50	0.50	0.00
MAAIVELDHOOGTE IN METERS BESTAANDE SITUATIE	9.76	9.85	9.85	9.76

DP-W5-3
Metrering 0384 178
Verticale schaal 1:50
Horizontale schaal 1:50

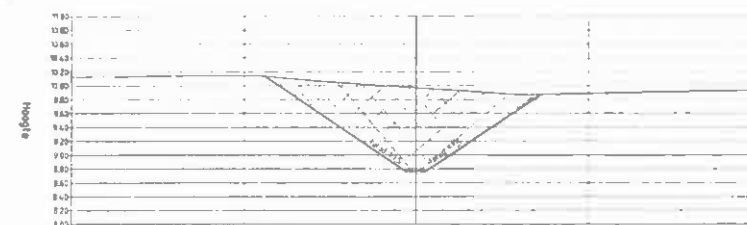


MAAIVELDHOOGTE IN METERS NIEUWE SITUATIE	9.76	9.85	9.85	9.76
AFSTAND UIT AS IN METERS NIEUWE SITUATIE	0.00	0.50	0.50	0.00
MAAIVELDHOOGTE IN METERS BESTAANDE SITUATIE	9.76	9.85	9.85	9.76

DP-W5-4
Metrering 0950 000
Verticale schaal 1:50
Horizontale schaal 1:50

LEGENDA

- As ontwerp zij-waergang
- Algraven

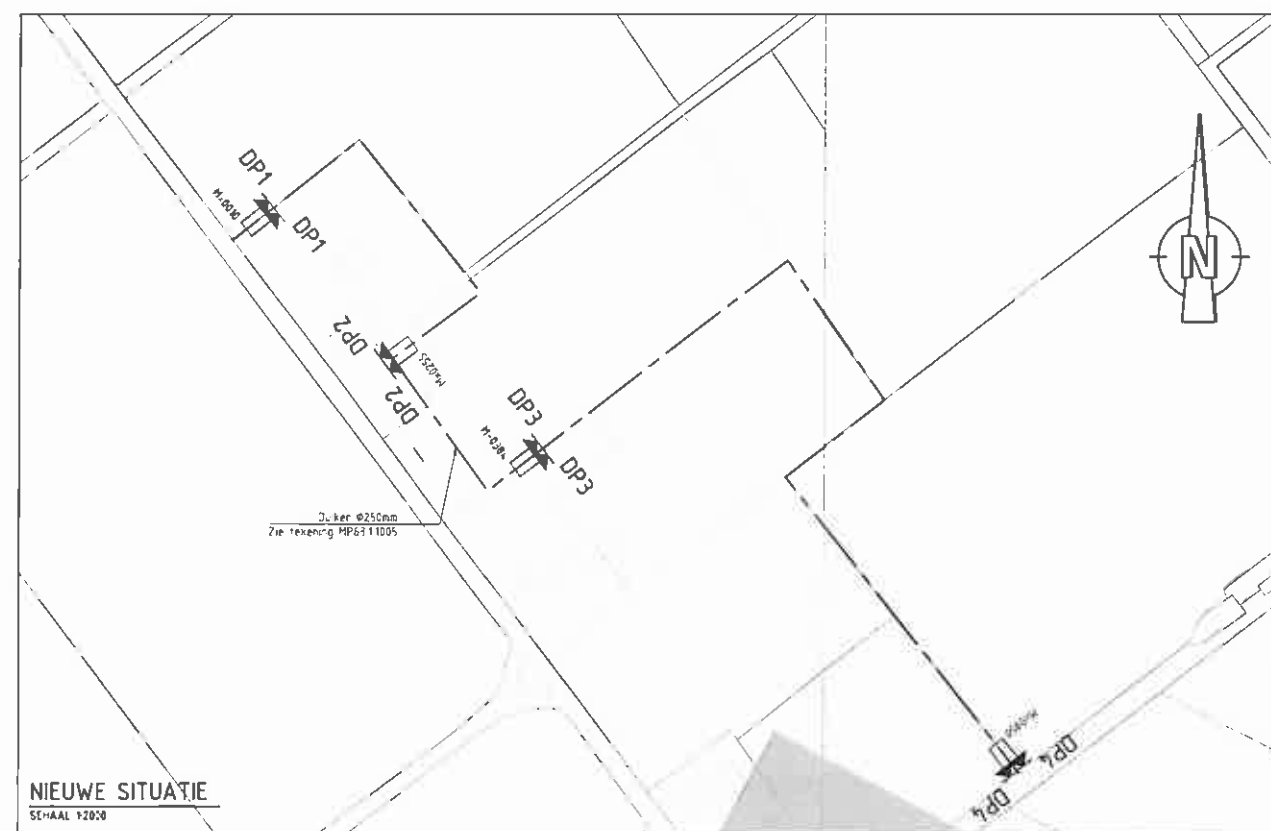


CONCEPT 17-02-2014


GOEDKEURINGEN
MATEN IN METERS TENZI: ANDERS VERPELD
HOOGTEMATEN IN METERS TEN OPZICHT VAN N.A.P.
MATERIALEN IN MILLIMETERS TENZI: ANDERS VERPELD

WATERSCHAP REEST EN WIEDEN
OUDE WILLEM
Ontwerp zij-waergangen
Dwarsprofielen
W5

Willeveen Bos
Project 013
1600 AS, Dordrecht
Telefoon: 0510 60 75 11
Telefax: 0510 60 75 66

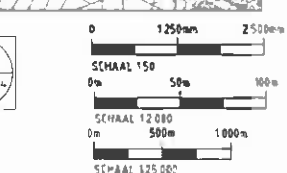


W. A. Hendriks	17-02-2014
H. J. Mondeel	17-02-2014
H. J. Mondeel	17-02-2014
MP63.1.1008	17-02-2014
Formaat	A1

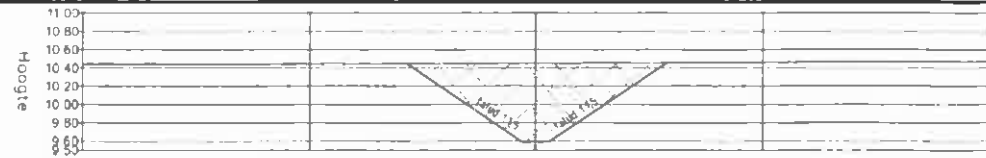


MAAIVELDHOOGTE IN METERS NIEUWE SITUATIE					
AFSTAND UIT AS IN METERS NIEUWE SITUATIE			-1.43	0.15	1.44
MAAIVELDHOOGTE IN METERS BESTAANDE SITUATIE	10.33	10.44	10.45	10.45	10.46

DP-W6-1
Metrering 0010.000
Verticale schaal 1:50
Horizontale schaal 1:50

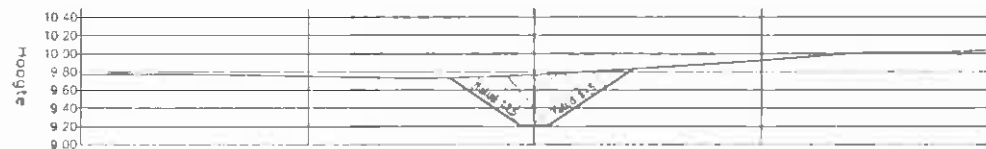


MAAIVELDHOOGTE IN METERS NIEUWE SITUATIE					
AFSTAND UIT AS IN METERS NIEUWE SITUATIE			-0.84	-0.15	1.09
MAAIVELDHOOGTE IN METERS BESTAANDE SITUATIE	9.77	9.78	9.73	9.77	9.90

DP-W6-2
Metrering 0580.000
Verticale schaal 1:50
Horizontale schaal 1:50

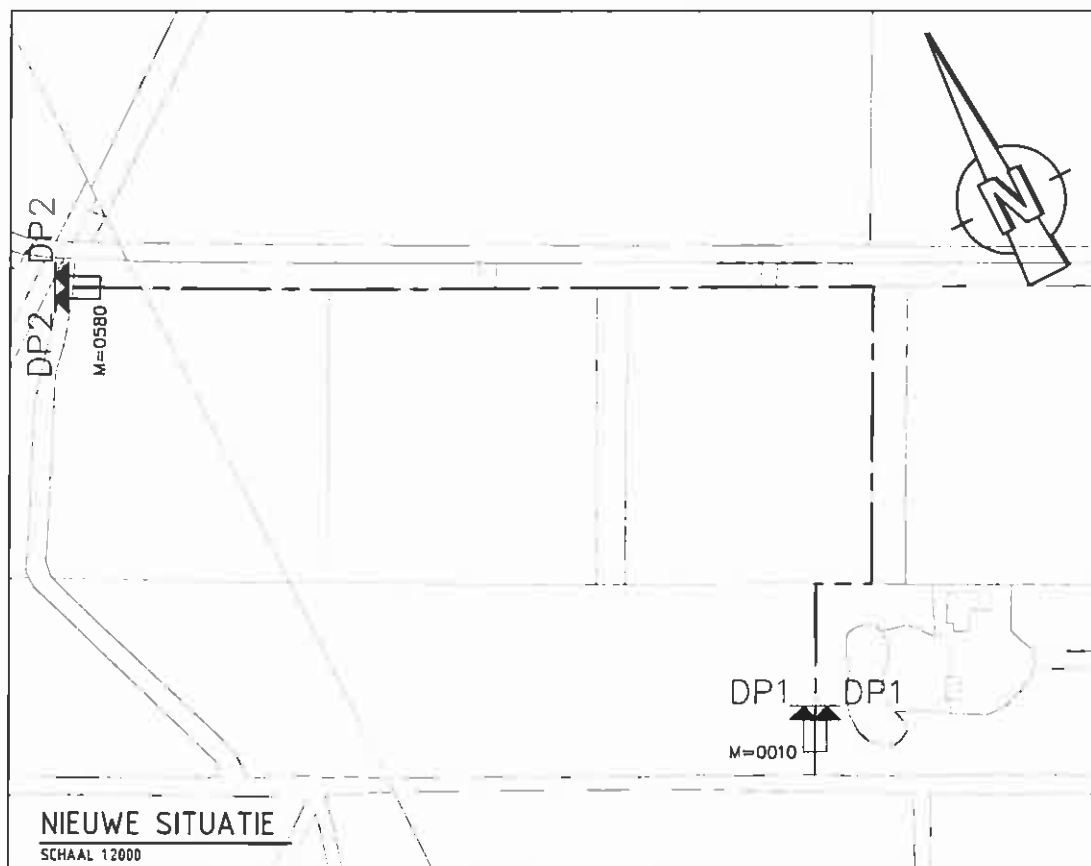

LEGENDA


- As ontwerp zij-watgang
- Afgraven

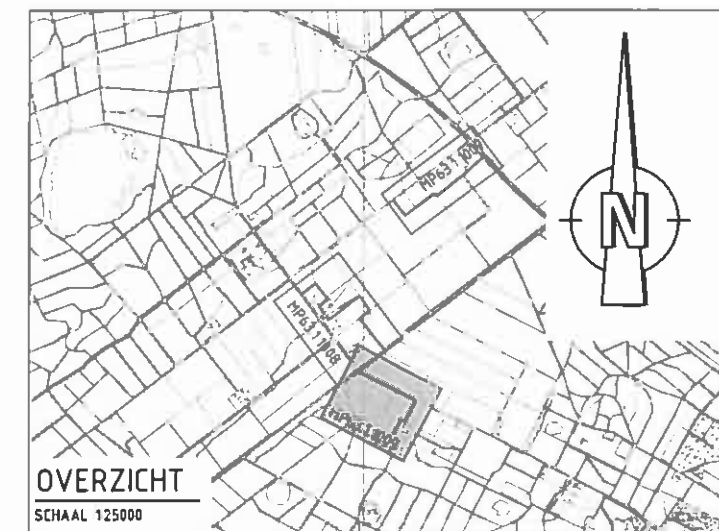

CONCEPT

0
17-02-2014

OPMERKINGEN
MATEN IN METERS TENZIJ ANDERS VERMEELD
HOOGTEMATEN IN METERS TEN OPZICHT VAN N.A.P.
MATERIALEN IN MILLIMETERS TENZIJ ANDERS VERMEELD

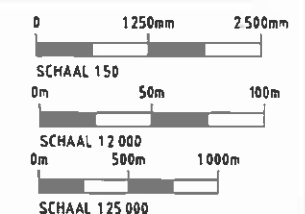

WATERSCHAP REEST EN WIEDEN
OUDE WILLEM

Ontwerp zij-watgangen
Dwarsprofielen
W6



Witteveen-Bos

Postbus 239
7400 AE Deventer
Telefoon 0570 69 79 11
Telefax 0570 69 73 44

Geleerd W.A. Hendriks
Gecontroleerd H.J. Mondeel
Goedgekeurd H.J. Mondeel
Datum


Schaal div
MP63.1.1009
Formaat A2

CAD: T1X T:\1\W\WP-W6-1\1\4\01800\WP63.1.1009\WP63.1.1009.dwg

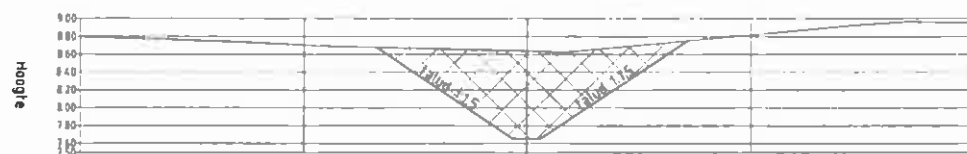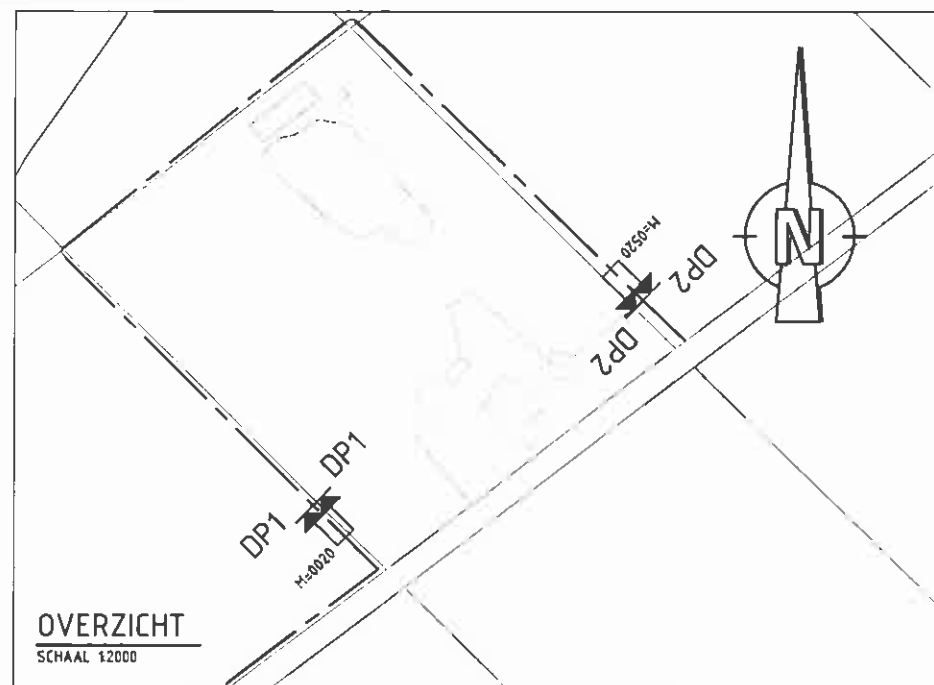

MAAIVELDHOOGTE IN METERS NIEUWE SITUATIE	878	865	865	875
AFSTAND UIT AS IN METERS NIEUWE SITUATIE	160	0	0	160
MAAIVELDHOOGTE IN METERS BESTAANDE SITUATIE	878	878	878	878

DP-W7-1
Meirering 0020.000
Verticale schaal 1:50
Horizontale schaal 1:50

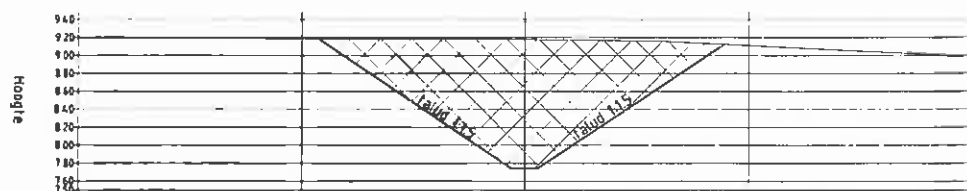

MAAIVELDHOOGTE IN METERS NIEUWE SITUATIE	878	878	878	878
AFSTAND UIT AS IN METERS NIEUWE SITUATIE	160	0	0	160
MAAIVELDHOOGTE IN METERS BESTAANDE SITUATIE	878	878	878	878

DP-W7-2
Meirering 0520.000
Verticale schaal 1:50
Horizontale schaal 1:50

LEGENDA

- As ontwerp zij-watgang
- Afgraven



CONCEPT
17-02-2014

OPMERKINGEN
MATEN IN METERS TENZIJ ANDERS VERMELD
HOOGTEMATEN IN METERS TEN OPZICHT VAN N.A.P.
MATERIALEN IN MILLIMETERS TENZIJ ANDERS VERMELD

WATERSCHAP REEST EN WIEDEN
OUDE WILLEM

Ontwerp zijwatergangen
Dwarsprofielen
W7


Witteveen-Bos

Postbus 211
7400 AE Deventer
Telefoon 0570 69 39 11
Telefax 0570 69 39 11

Gefaband W.A. Hendriks
Gecontroleerd H.J. Mondeel
Goedgekeurd H.J. Mondeel
Datum

Schaal Div
MP63.1.1010
Formaat A2

LAD TER: T:\Waterschap-REEST EN WIEDEN\MP63.1.1010\W7\W7dwarsprofielen_17022014.dwg

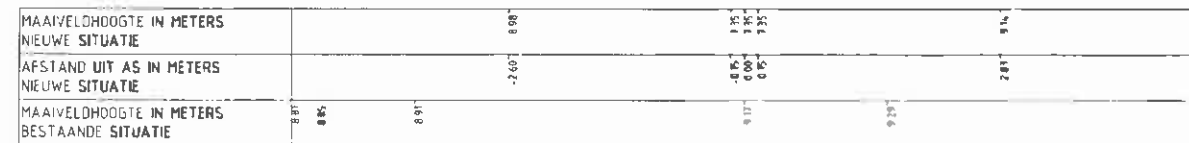[illegible]

N

Aansluiten op bestaande duiker

DP1
M=0030

DP2
M=0250

NIEUWE SITUATIE

SCHAAL 12000

 As ontwerp zij-waiergang

 Afgraven




0
17-02-2014

Witteveen + Bos

G	_____	_____	_____
F	_____	_____	_____
E	_____	_____	_____
D	_____	_____	_____
C	_____	_____	_____
B	_____	_____	_____
A	_____	_____	_____
Wissinger			
Schaal	DIV		
MP63.1.1011			
Fornal		A2	

AD TEK I:\W\H\MP\MP63\1\A7\1000\MP63\anvalsergeren_w70new19.dwg

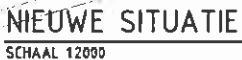

MAAIVELDHOOGTE IN METERS NIEUWE SITUATIE
AFSTAND UIT AS IN METERS NIEUWE SITUATIE
MAAIVELDHOOGTE IN METERS BESTAANDE SITUATIE

DP-Ti(bo)-1
Metrering 0010.000
Verticale schaal 1:50
Horizontale schaal 1:50

Afgraven



0
17-02-201

MATEN IN METERS TENZIJ ANDERS VERMELOD
HOOGTEMATEN IN METERS TEN OPZICHTE VAN N.A.P.
MATERIALEN IN MILLIMETERS TENZIJ ANDERS VERMELOD





Ontwerp zijwatergangen
Dwarsprofielen
Zij-watergang Tilgrup

Postbus 233
1400 AE Dordrecht
Telefoon 0512 69 79 11
Telefax 0512 69 73 44


Geleerd	W A Hendriks
Geenrooierd	H J Mondeel
Geedgerd	H J Mondeel
Dat	

Expenditure A2


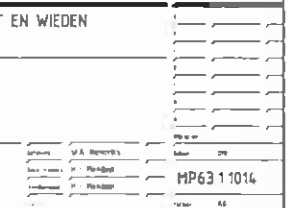


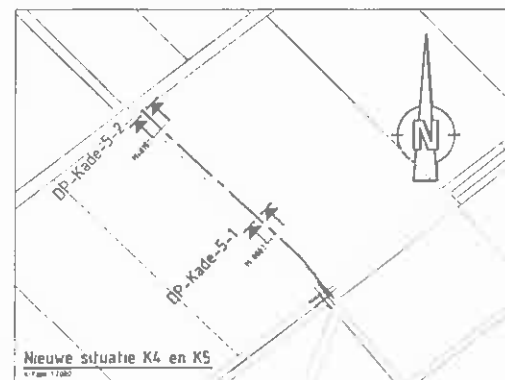


DP-Kade-5-1
Meerkring 0062.533
Verticale schaal 1:50
Horizontale schaal 1:50

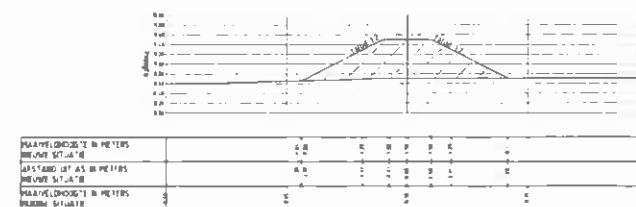


DP-Kade-5-2
Meerkring 0190.000
Verticale schaal 1:50
Horizontale schaal 1:50

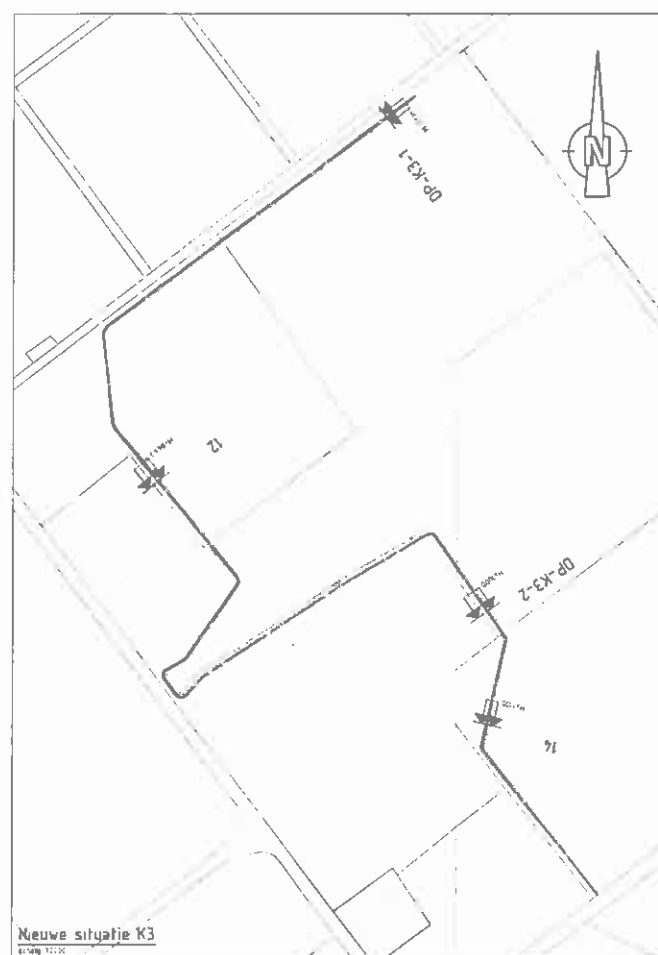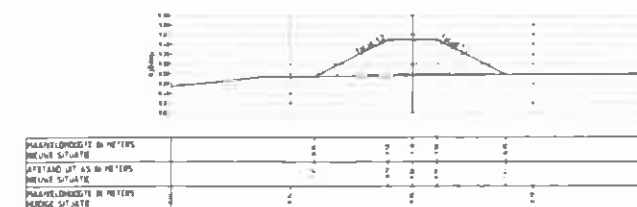



DP-K3-1
Meerkring 0010.000
Verticale schaal 1:50
Horizontale schaal 1:50

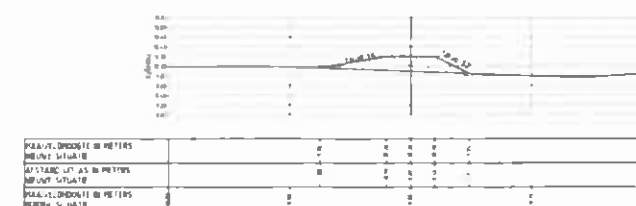

DP-K3-2
Meerkring 0440.000
Verticale schaal 1:50
Horizontale schaal 1:50

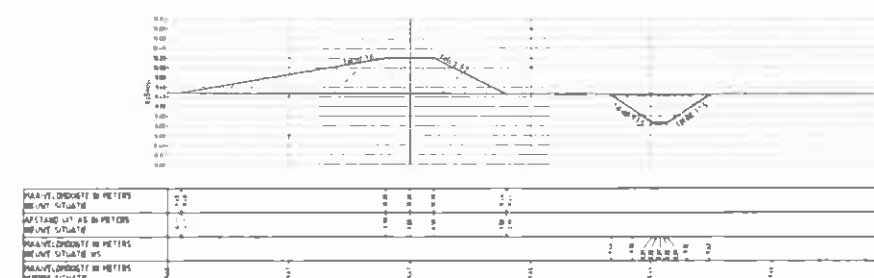


DP-K3-2
Meerkring 1000.000
Verticale schaal 1:50
Horizontale schaal 1:50

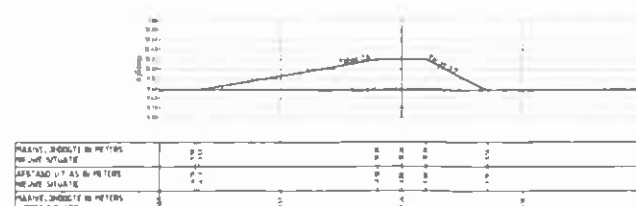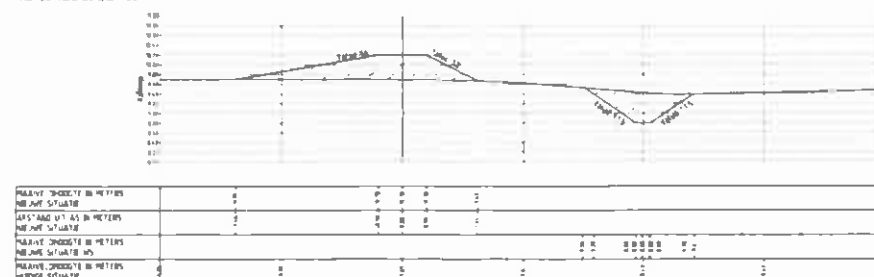

DP-K3-2
Meerkring 1000.000
Verticale schaal 1:50
Horizontale schaal 1:50

LEGENDA

- As (met) 25 m afwijking
- Opgevoerd
- Afgevoerd

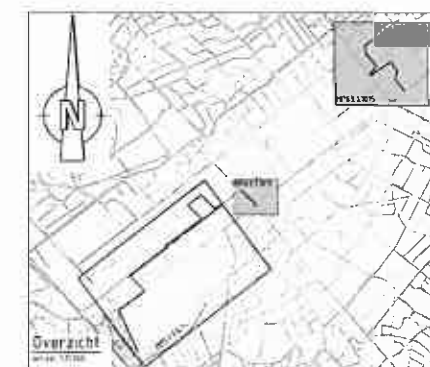

CONCEPT

CONCEPT
DIT IS EEN CONCEPT. ALLE WAARDEN ZIJN ONVEILIG.
MOETEN WORDEN VERIFICERD.
MOETEN WORDEN VERIFICERD.
MOETEN WORDEN VERIFICERD.

WATERSCHAP REEST EN WIJEN
OUDE WILLEM

Ontwerp Kades
K3, K4 en K5
Dwarsprofielen

Witteveen+Bos

MP63 11015