


Bijlage rapport 'Boomstructuur'

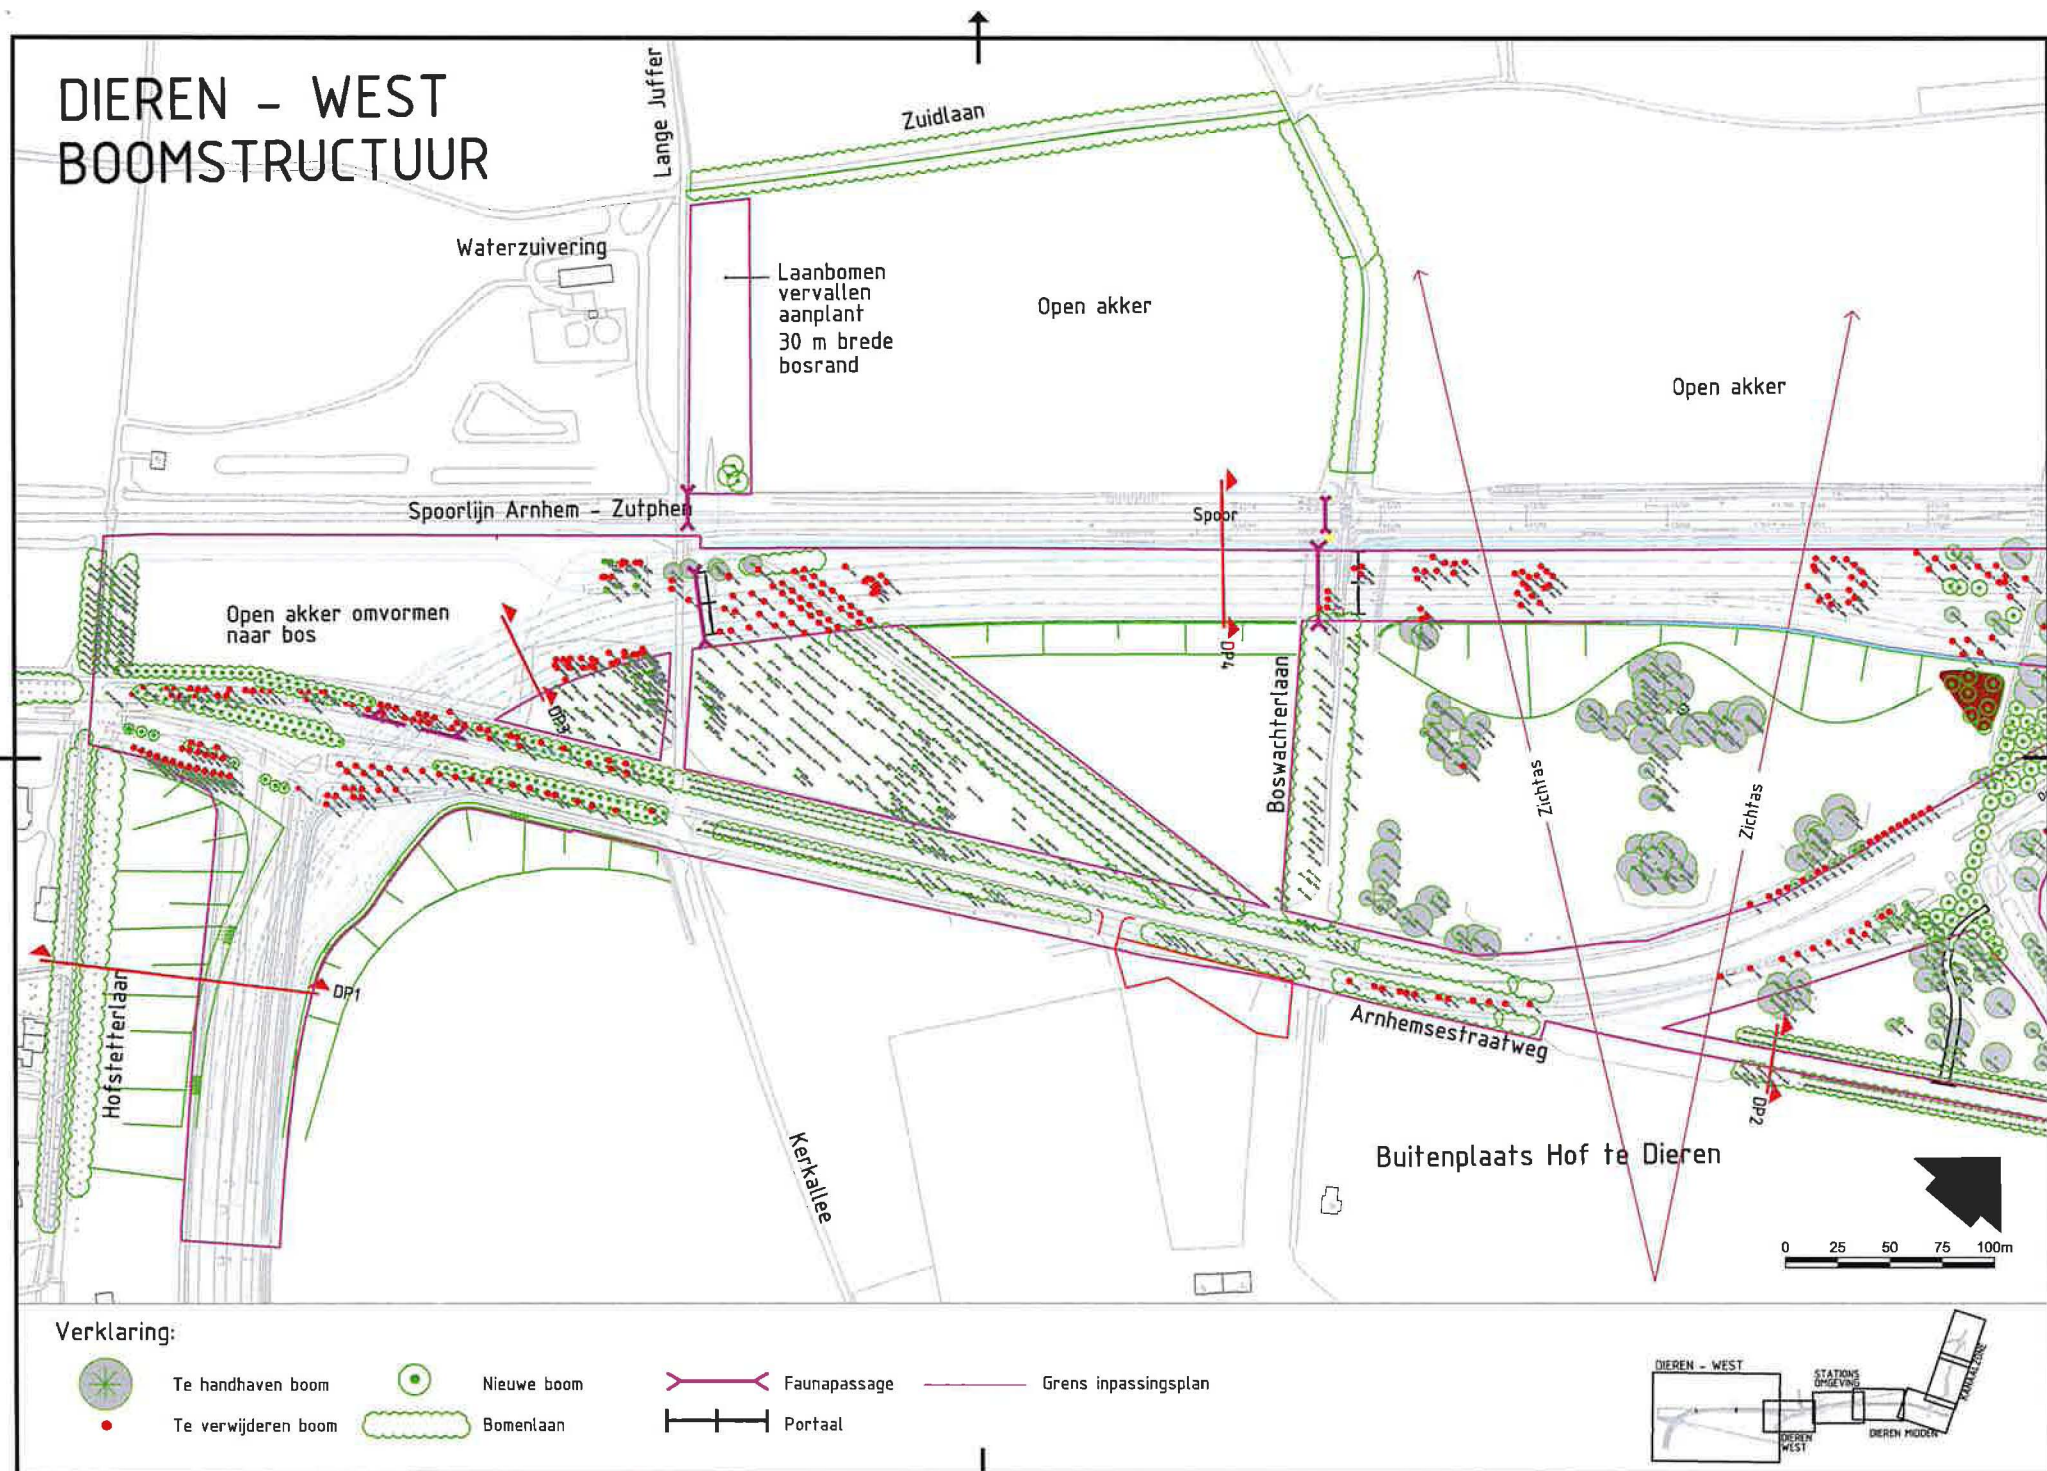

DIEREN - WEST BOOMSTRUCTUUR



DIEREN - WEST BOOMSTRUCTUUR

GROENE DORPSRAND

Spoorlijn Arnhem - Zutphen

Harderwijk
weg

Noorder Parallelweg

Hof te Dieren

Doesburgsedijk

DP5
Entree school

Beschermd dorpsgezicht

Hoflaan

Stationsplein

Verklaring:



Te handhaven boom
Te verwijderen boom



Nieuwe boom
Bomenlaan




Faunapassage



Portaal

Grens inpassingsplan

0 10 20 30 40m

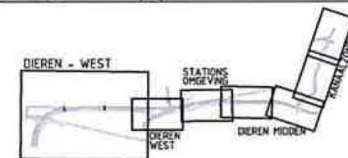

STATIONSOMGEVING BOOMSTRUCTUUR



Verklaring:



Te handhaven boom



Nieuwe boom



Te verwijderen boom



Bomenlaan




Faunapassage




Portaal

Grens inpassingsplan

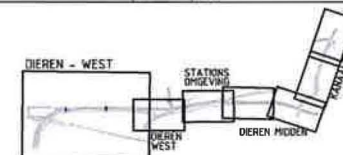

DIEREN - MIDDEN BOOMSTRUCTUUR

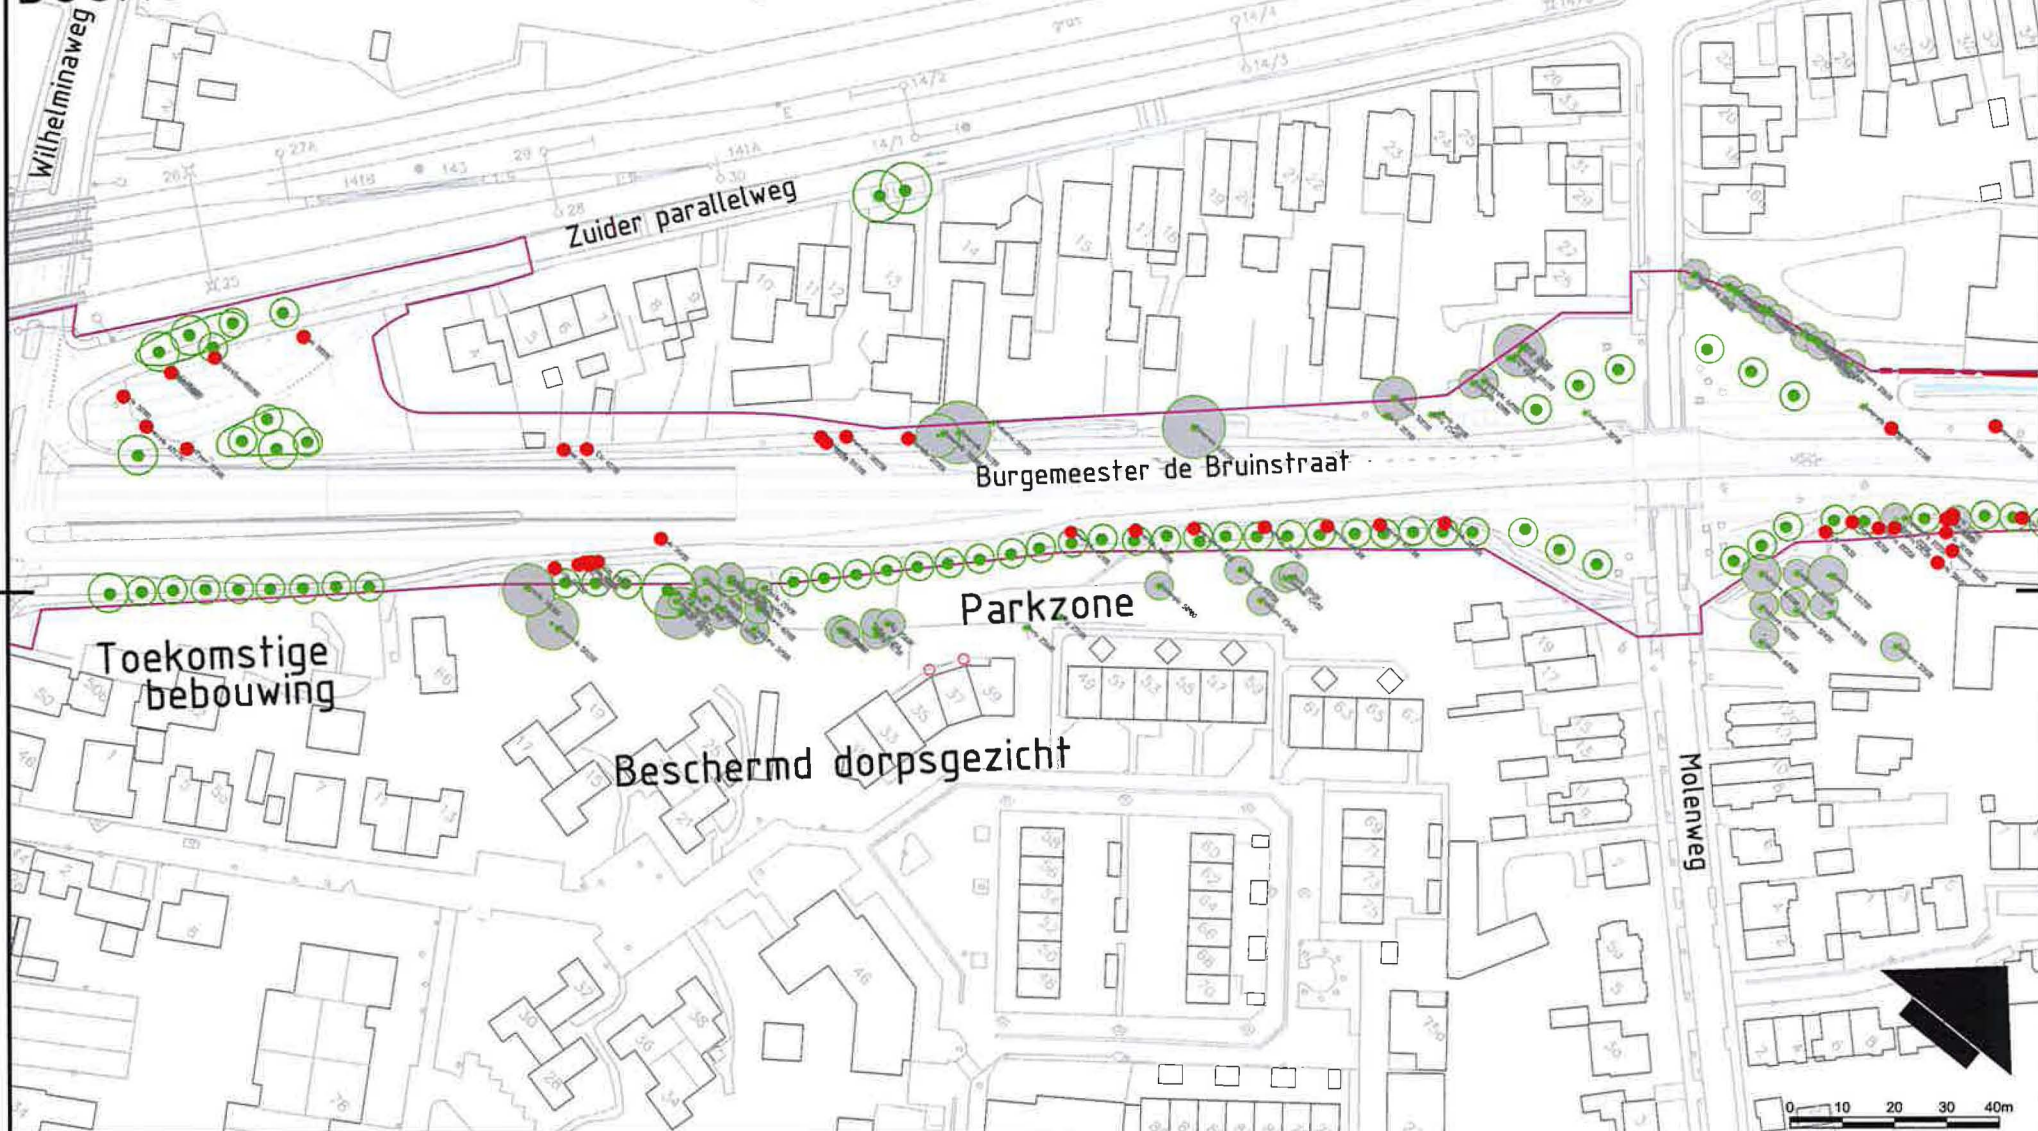

Verklaring:



Te handhaven boom



Nieuwe boom



Te verwijderen boom



Bomenlaan




Faunapassage




Portaal



Grens inpassingsplan

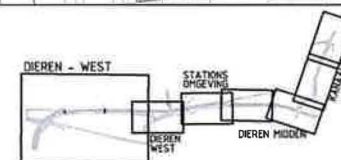

DIEREN - MIDDEN/KANAALZONE BOOMSTRUCTUUR

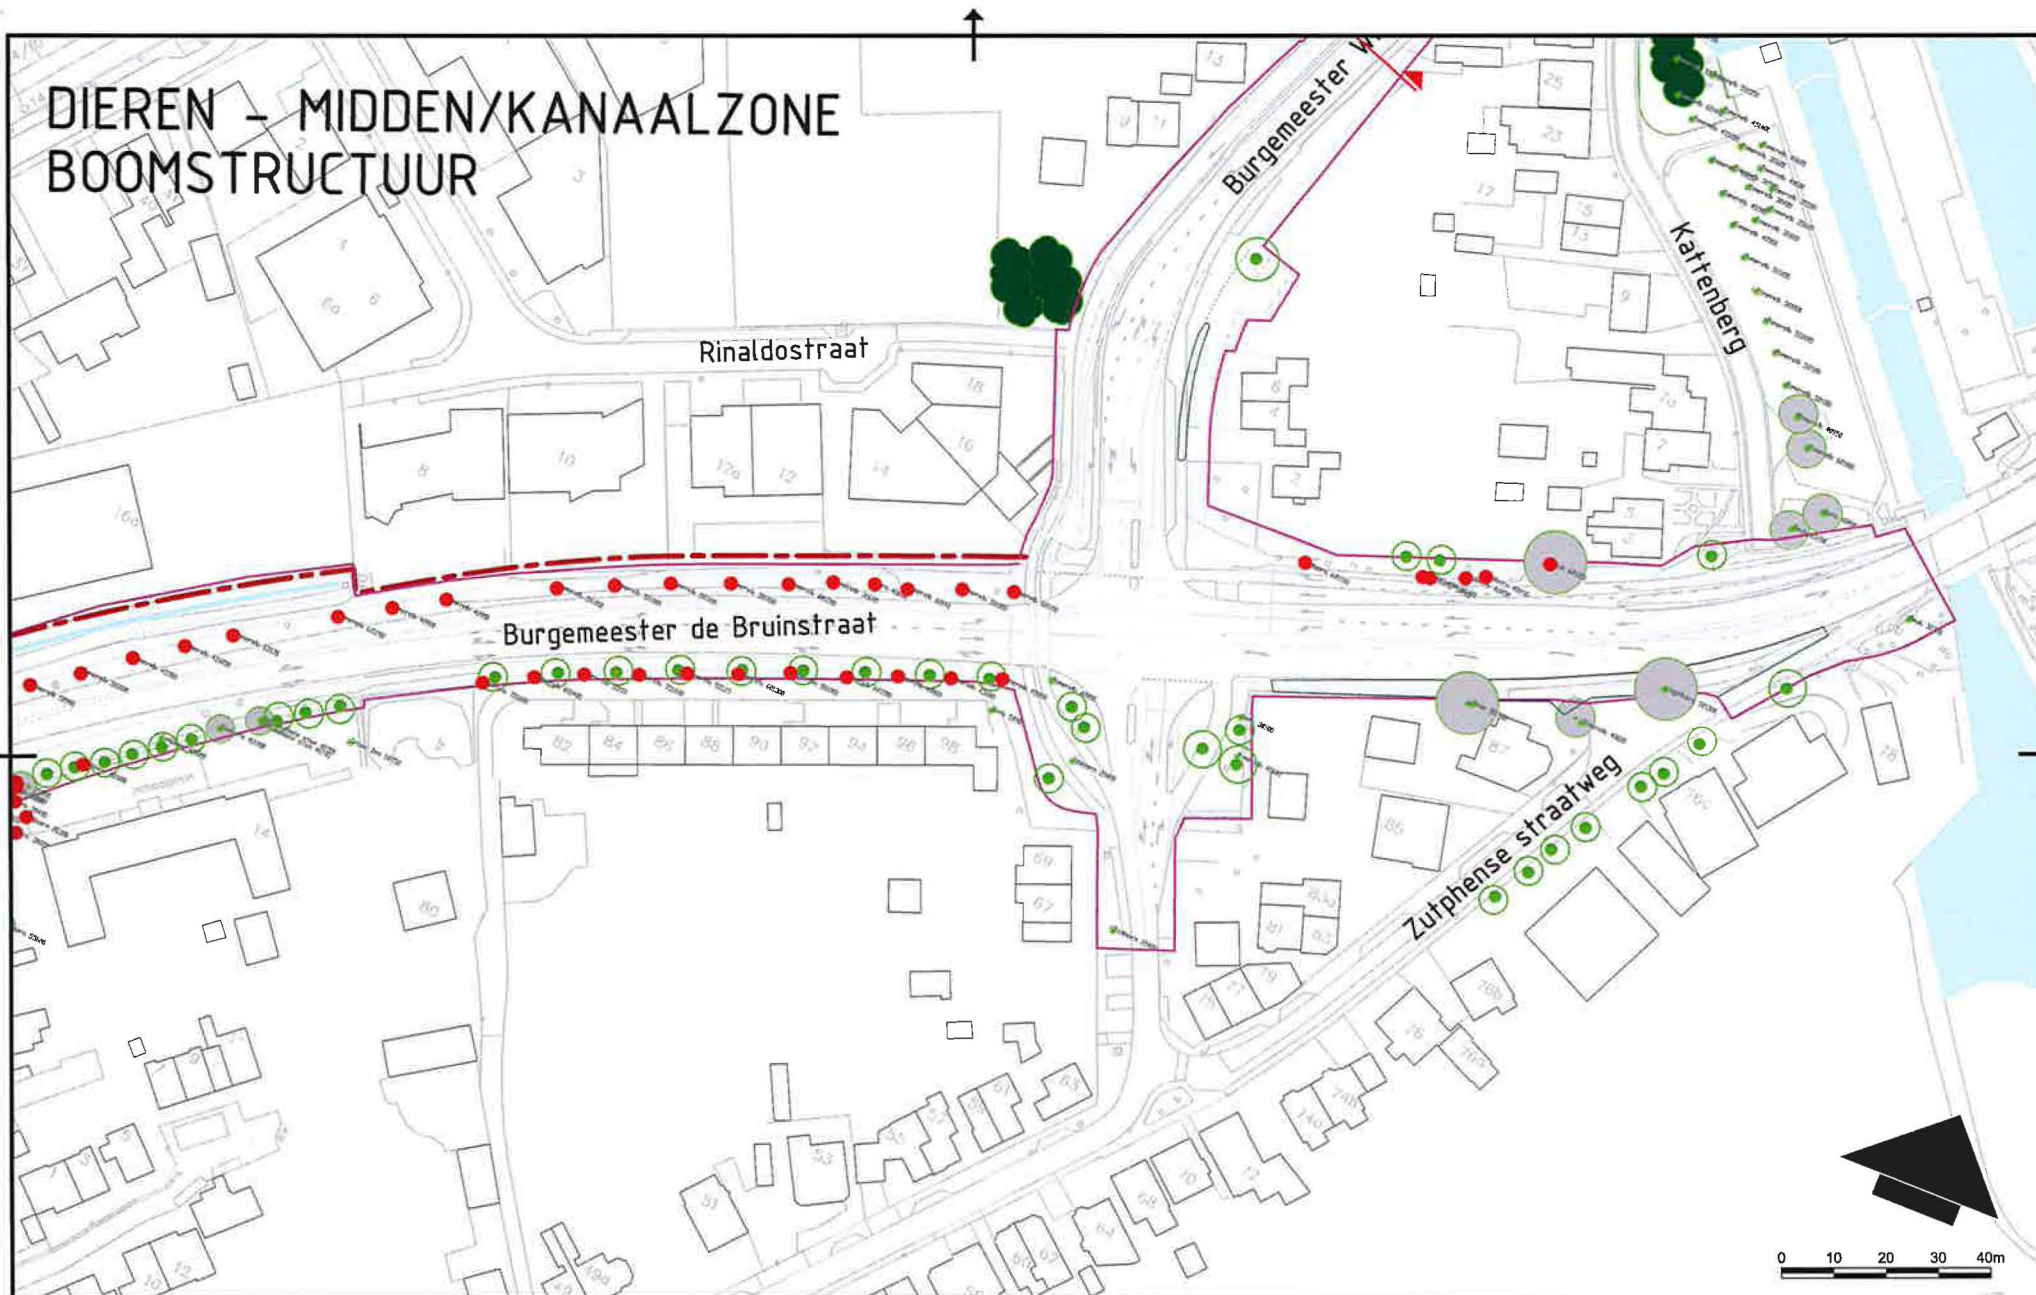

Verklaring:



Te handhaven boom



Nieuwe boom



Faunapassage



Te verwijderen boom




Bomenlaan




Portaal



Grens inpassingsplan

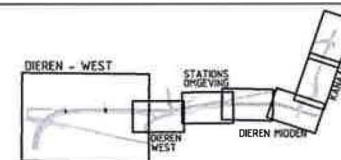

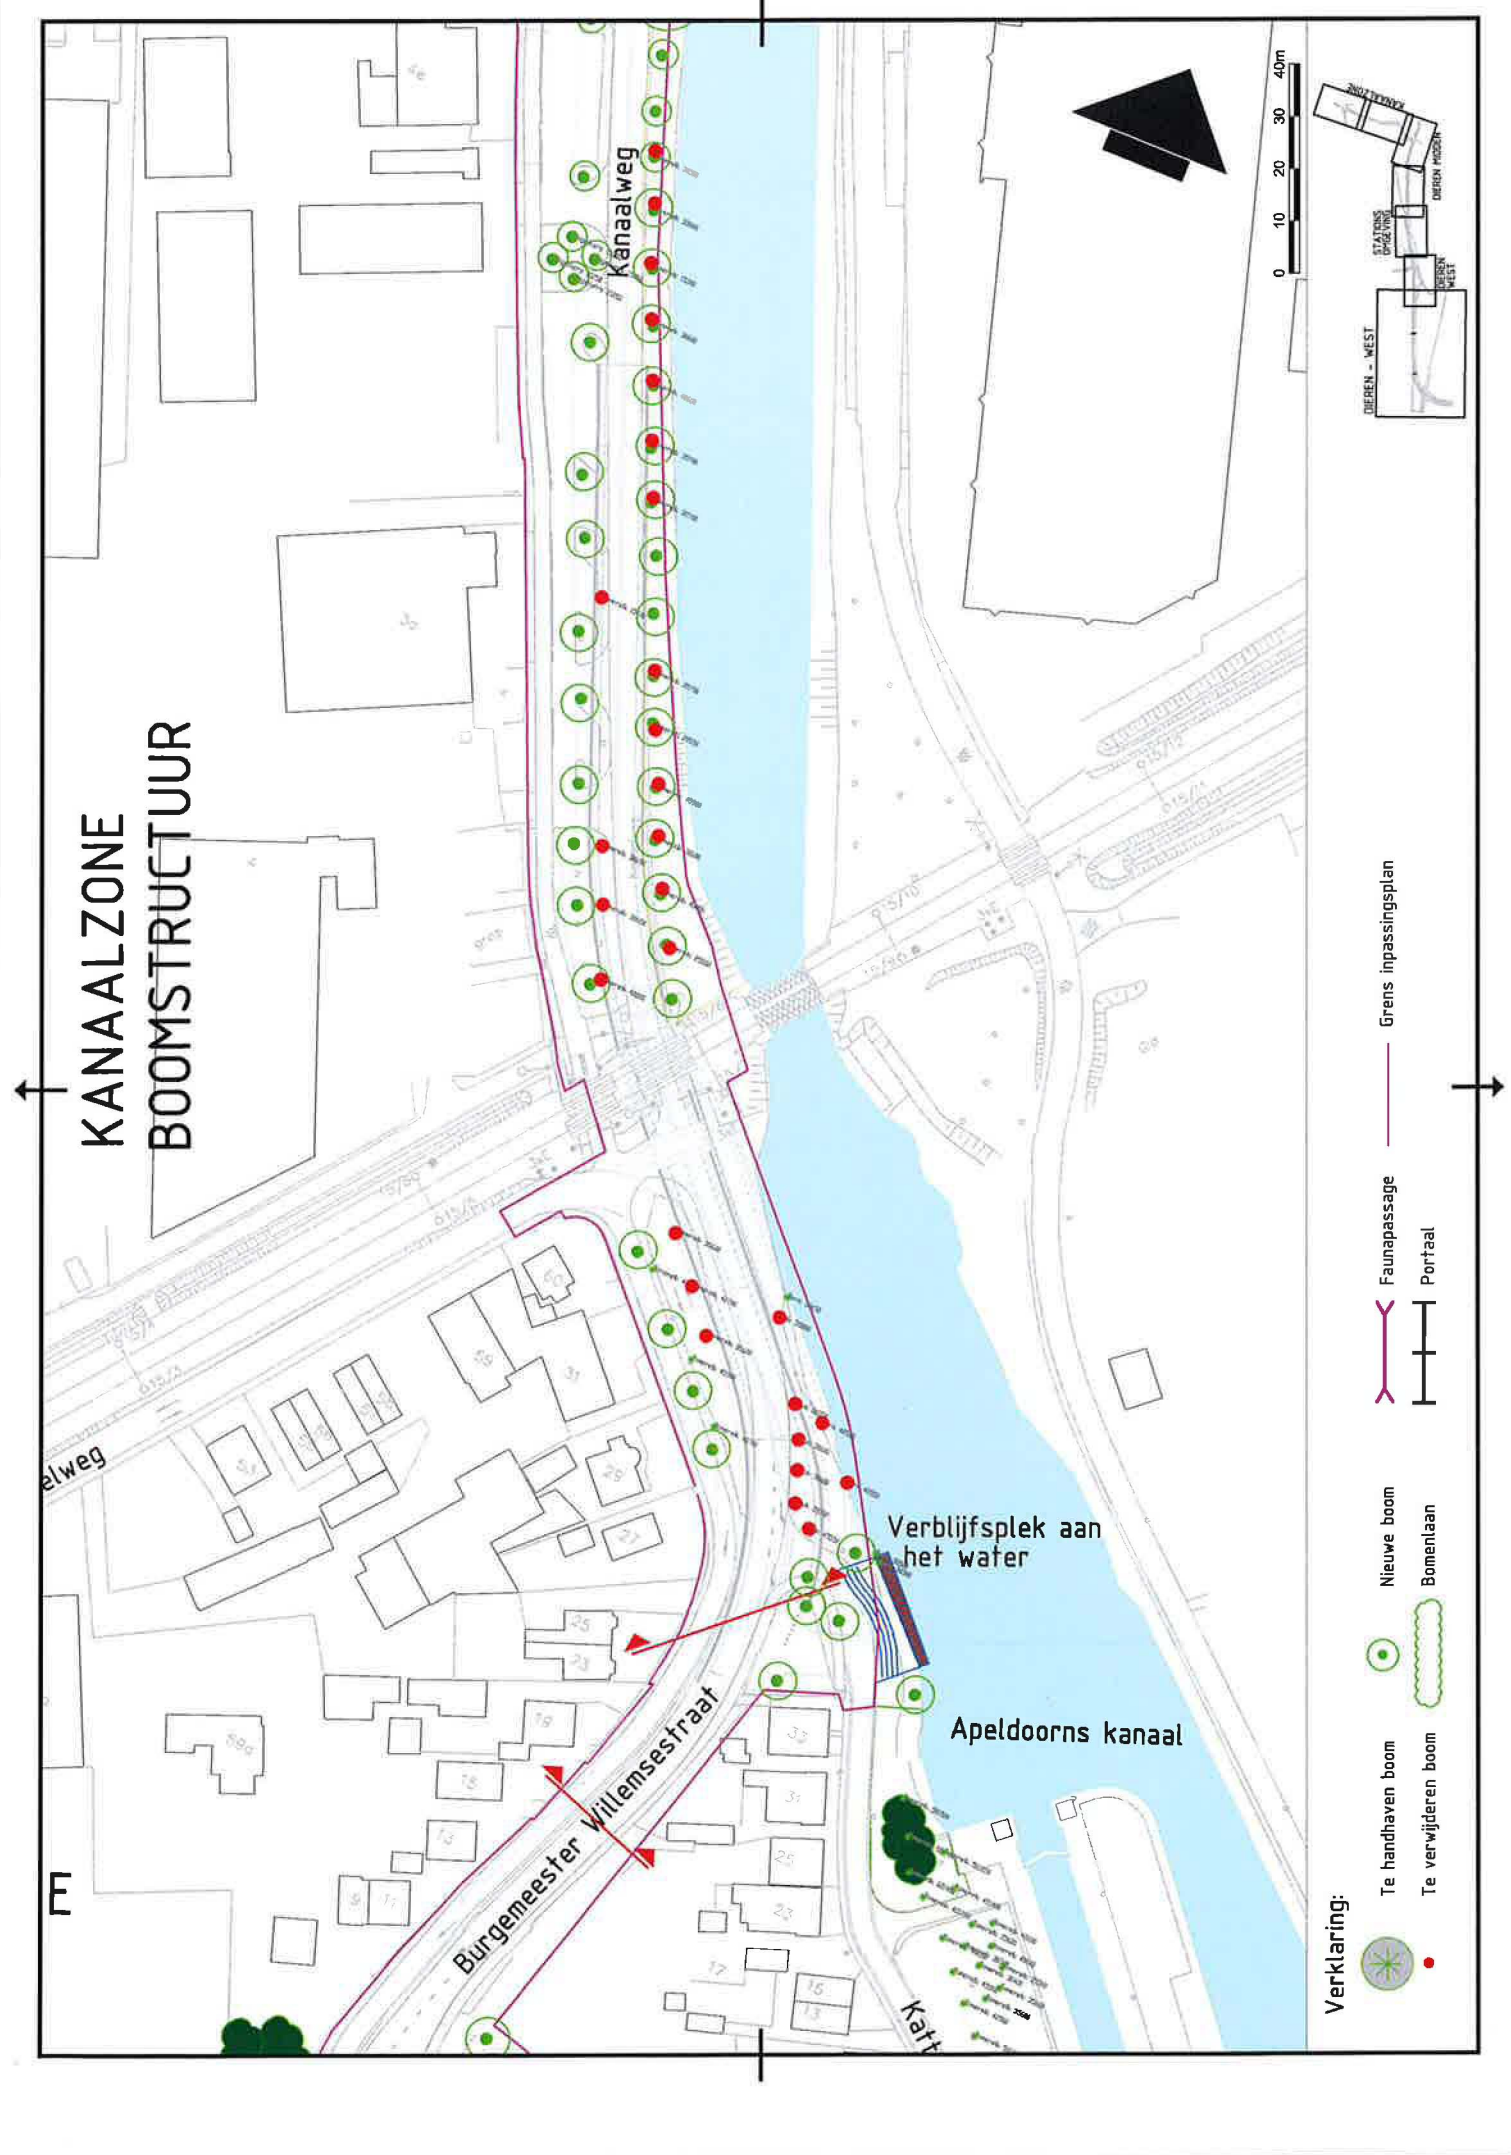

KANAALZONE BOOMSTRUCTUUR

Verklaring:

- Te handhaven boom
- Te verwijderen boom
- Nieuwe boom
- Bomenlaan
- Faunapassage
- Portaal
- Grens inpassingsplan
- Grens inpassingsplan


Verblijfsplek aan het water

Apeldoorns kanaal

Burgemeester Willemsstraat

Kanaalweg

KANAALZONE BOOMSTRUCTUUR

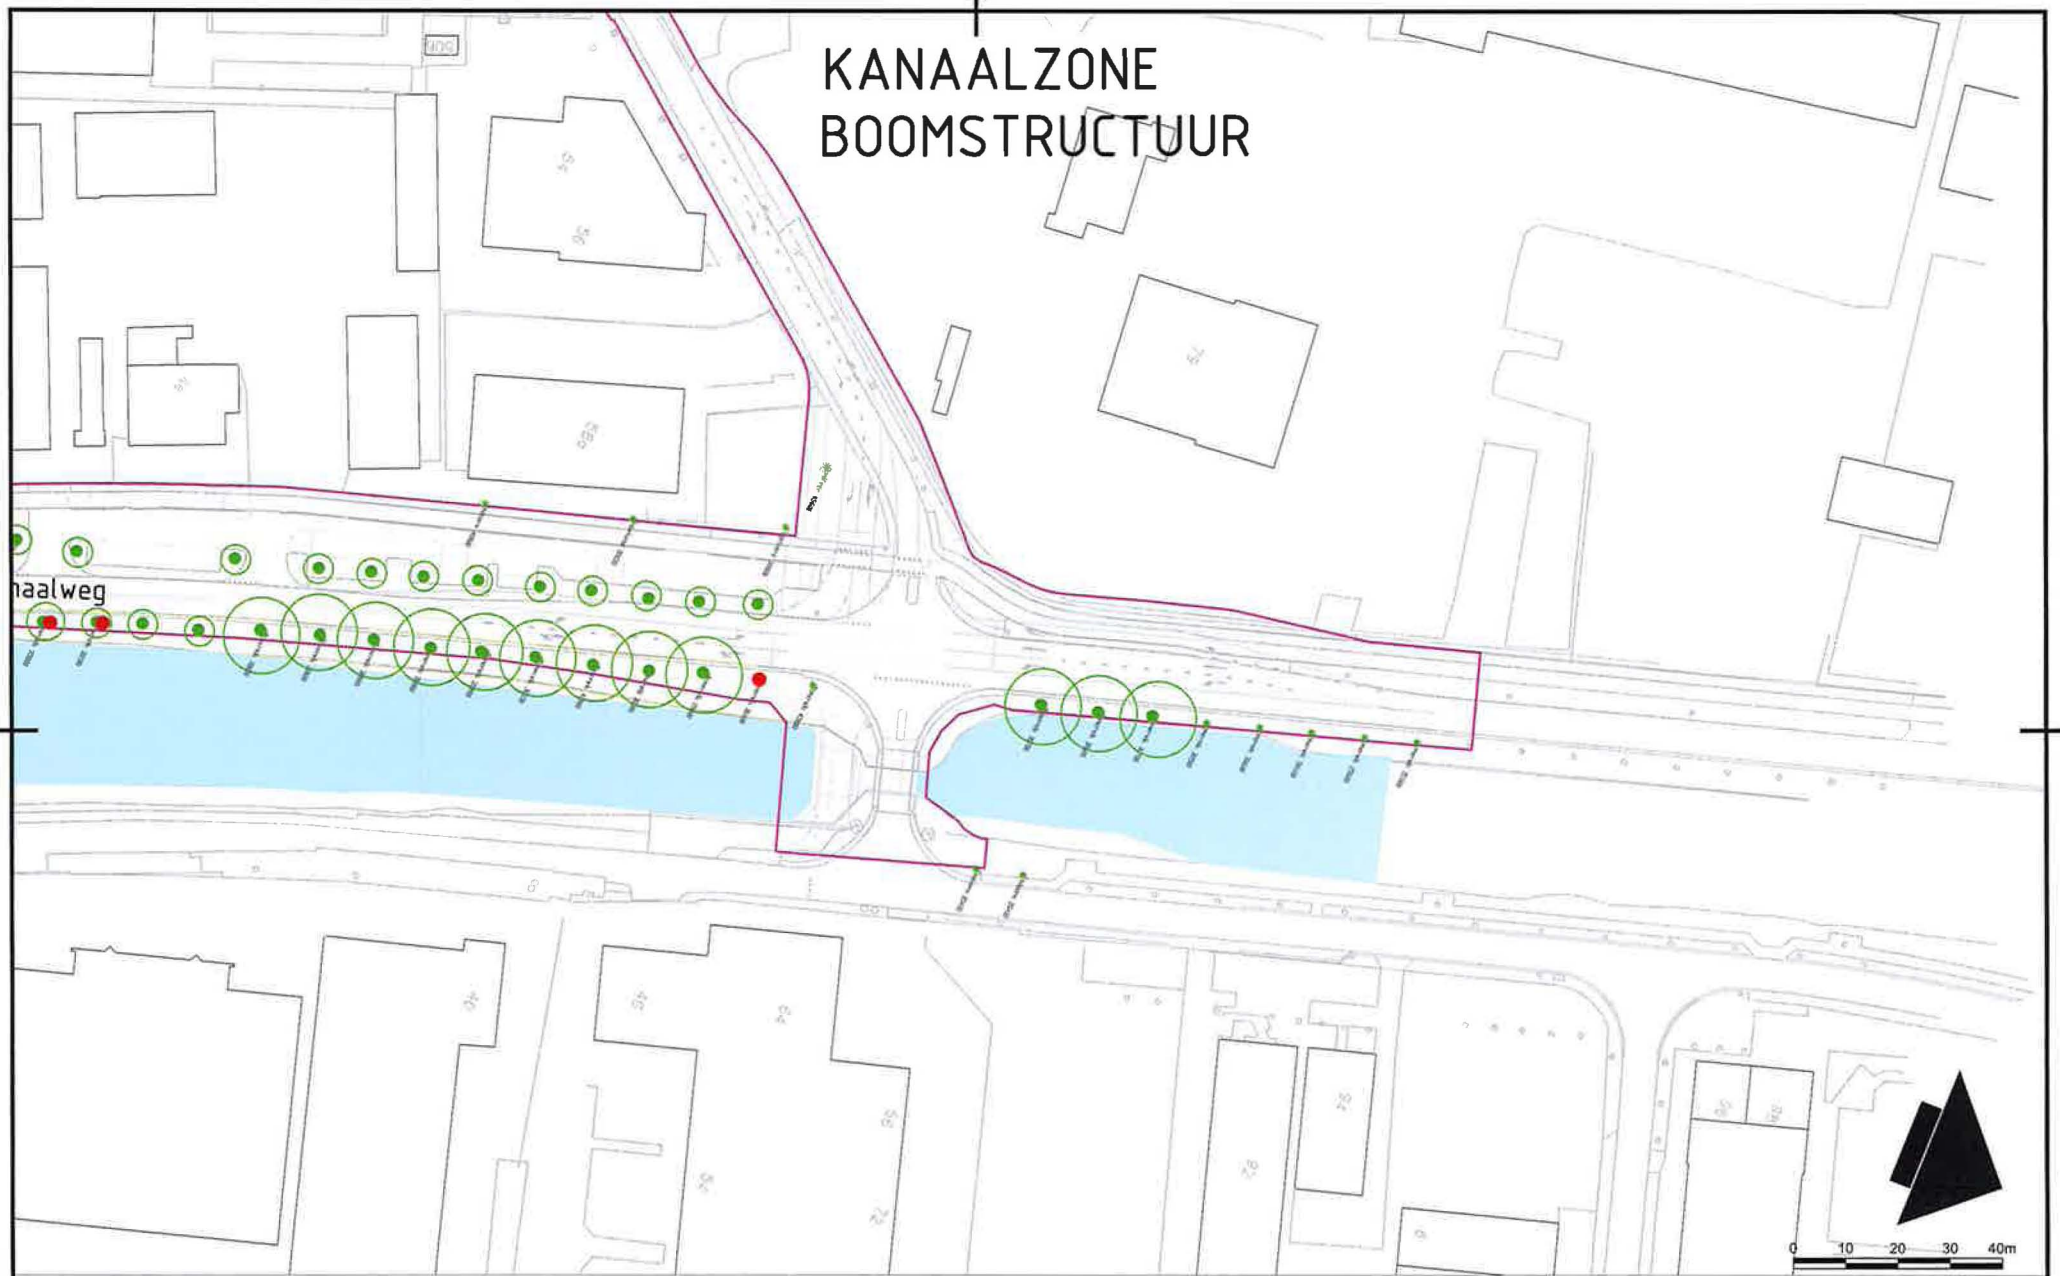

Verklaring:



Te handhaven boom



Nieuwe boom



Faunapassage



Grens inpassingsplan



Te verwijderen boom



Bomenlaan



Portaal

