


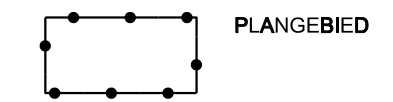

**PLANGEBIED**



**BESTEMMINGEN**

**bestemmingen**

- ART. 3 Maatschappelijk
- ART. 4 Natuur - 1
- ART. 5 Verkeer
- ART. 6 Water

**dubbelbestemmingen**

- ART. 7 Leiding - Gas
- ART. 8 Leiding- Hoogspanning
- ART. 9 Waarde - Archeologie 3
- ART. 10 Waarde - Archeologie 4
- ART. 11 Waarde - Archeologie 5
- ART. 12 Waarde - Cultuurhistorie


**AANDUIDINGEN**

**functieaanduidingen**

- agrarisch
- centrum
- parkeerterrein

**VERKLARINGEN**

- bestemmingsgrens
- ondergrond

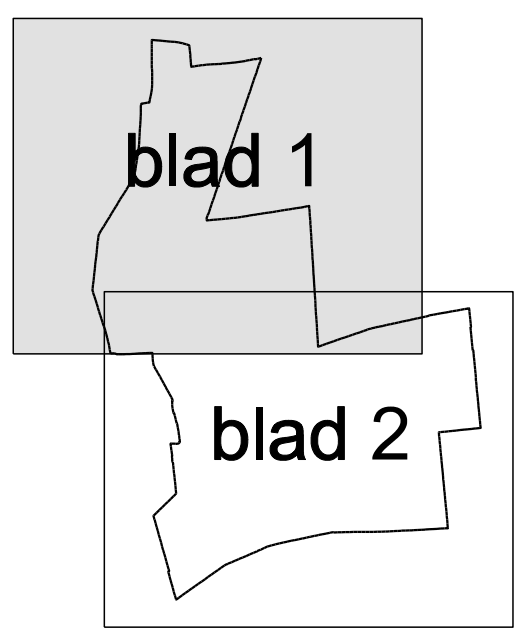

**GEMEENTE STAPHORST**

Bestemmingsplan Olde Maten en Veerslootlanden

---

PLANSTATUS: **verbeelding**

VOORONTWERP

PLANNUMMER: NL.IMRO.0180.5102011003-v001

SCHAAL: 1:5000

datum: 30-06-2011

