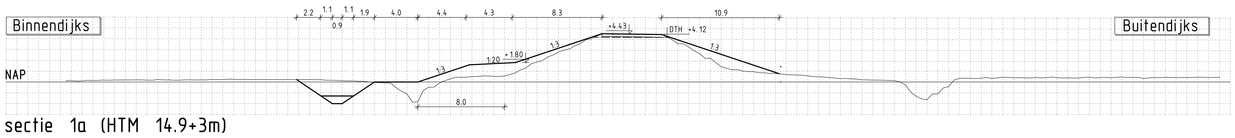

sectie 1a (HTM 14.9+3m)

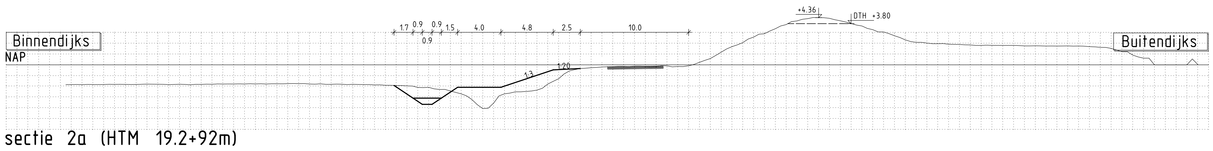

sectie 2a (HTM 19.2+92m)

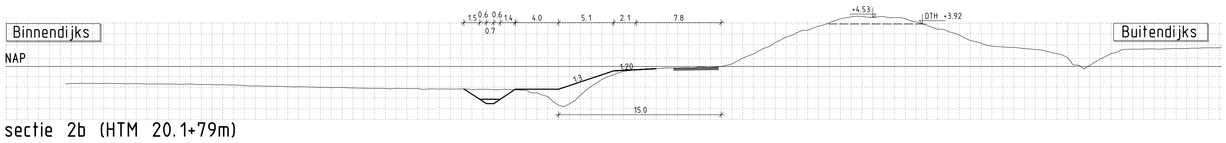

sectie 2b (HTM 20.1+79m)

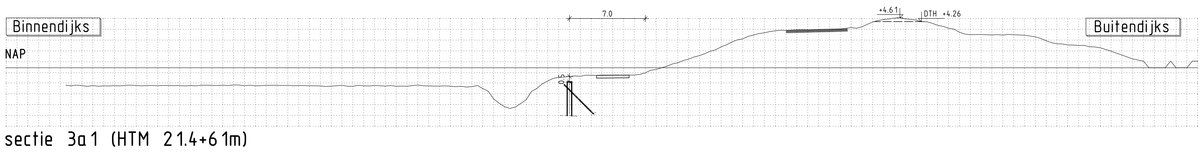

sectie 3a1 (HTM 21.4+61m)

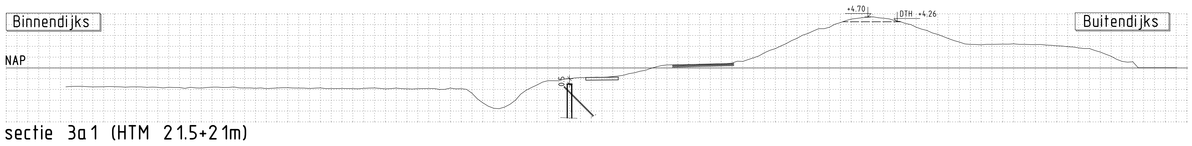

sectie 3a1 (HTM 21.5+21m)

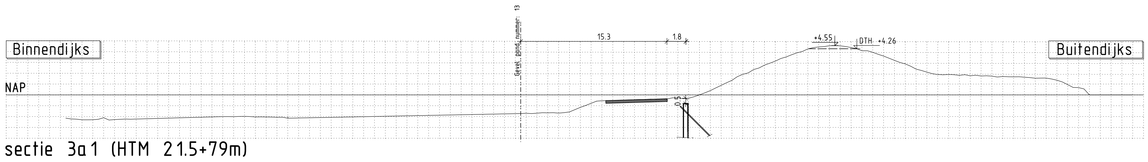

sectie 3a1 (HTM 21.5+79m)

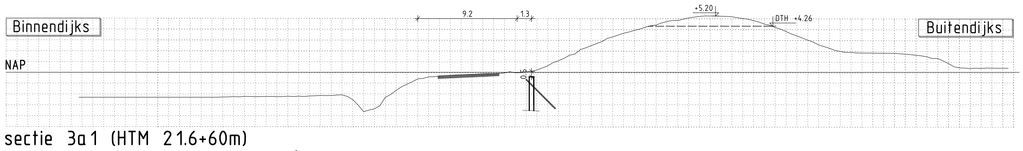

sectie 3a1 (HTM 21.6+60m)

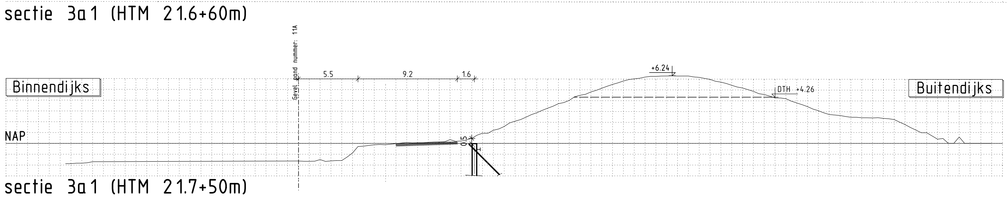

sectie 3a1 (HTM 21.7+50m)

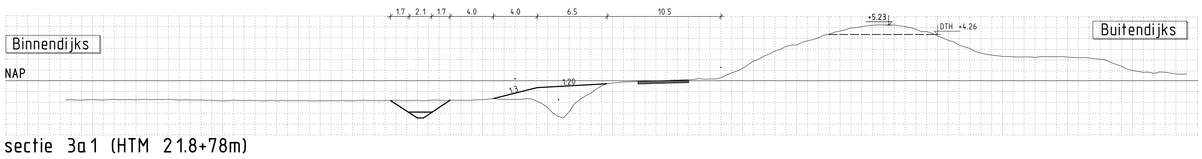

sectie 3a1 (HTM 21.8+78m)

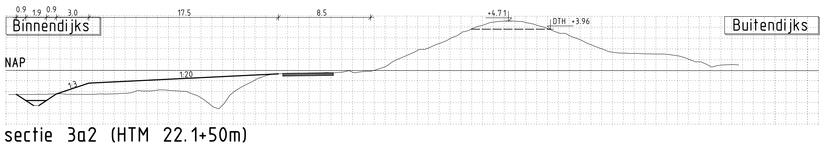

sectie 3a2 (HTM 22.1+50m)

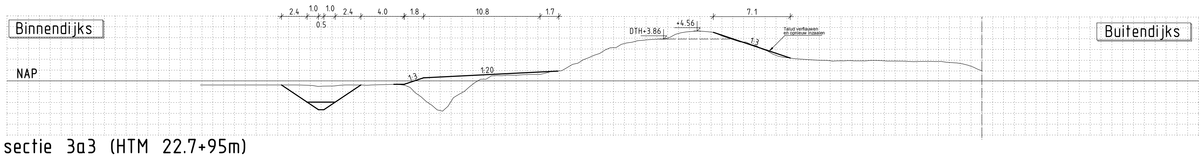

sectie 3a3 (HTM 22.7+95m)

Opmerkingen:

- Alle maten zijn in meters tenzij anders aangegeven.
- Aangegeven hoogtes zijn t.o.v. N.A.P.
- In de tekening zichtbaar zijn de ontwerphoogtes.
- De uitvoering dient op basis van de aangegeven maten te geschieden.
- Taluds/bermen van nieuw te graven sloten zijn 1:3.
- Uitsteekbuizen dienen te worden aangegeven met weergegeven voorkeurstrucks kabels en leidingen.
- Voor voorkeurstrucs zie situatietekeningen per sectie

Legenda:

- Dwarsprofiel uit AHN2 gegenereerd
- Ontgraven
- Aanvullen met vrijgekomen grond uit nieuwe sloot
- Weggeconstructie nieuw
- Weggeconstructie oud
- Zand
- Klei

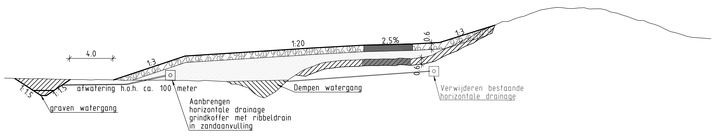

Principe doorsnede stabiliteitsberm

Opdrachtgever: Waterschap Hollandse Delta
Project: Dijkversterking SPU WEST
Onderwerp: Dwarsprofielen sectie 1a t/m 3a3
Datum: 24-1-13
Gem.: JPG
Projectnummer: 4640375
Tekeningnummer: 129
Status: DEFINITIEF
Schaal: 1:200
Formaat: A0

Wijz.	Aard der wijziging	Datum	Gem.
A	Dwarsprofiel sectie 3a3 toegevoegd	27-11-13	DOL JPG
B	Afmeting zomer-bos verhoogd	13-01-13	DOL JPG
C			
D			

Tauw
ARCADIS
Postbus 3015
3502 GA Utrecht
Telefoon: (030) 285 42 34
Fax: (030) 288 94 84
www.tauw.nl

H/W = 841 / 1189 (100m?)

Afgedn 2010