



GEMEENTE WESTVOORNE

Beschikking

VOF C.H. Tol
Quacksedijk 6
3235 KX ROCKANJE

Kenmerk
318983 -
21242943

Verzenddatum
31 JAN. 2012

Besluit van het college van Burgemeester en Wethouders van Westvoorne.

Aanvraag

Op 6 mei 2009 hebben wij een aanvraag ontvangen van VOF C.H. Tol voor een vergunning ingevolge de Wet milieubeheer (Wm) voor het oprichten en in werking hebben van een melkrundveehouderij en akkerbouwbedrijf. De inrichting was hiervoor meldingsplichtig en viel onder het Besluit landbouw milieubeheer.

De inrichting is gelegen aan de Quacksedijk 6 te Rockanje, kadastraal bekend gemeente Westvoorne, sectie A, nummers 268, 528, 529, 879 en 880.

De directe omgeving kan worden gekenmerkt als een enkele burgerwoning met enkele agrarische bebouwingen.

De volgende wijzigingen worden aangevraagd:

- Er worden een 3-tal nieuwe sleufsilo's gerealiseerd voor de opslag van veevoer.
- Er wordt een nieuwe melkstal met wachtruimte en technische ruimtes gerealiseerd. Tevens wordt hierachter een strostal voor aandachtskoeien geplaatst die tevens dienst zal doen als afkalfstal.
- Er worden twee ligboxenstallen gerealiseerd. Deze worden voorzien van een Groen-Label vloer met Groen Label nr. BB 97.05.055.

In onderstaande tabel is een overzicht gegeven van het totaal aantal aangevraagde dierenplaatsen.

Tabel 1:

	RAV-code	Aantal dierenplaatsen	NH ₃ per dier (kg)	NH ₃ totaal (kg)
Volwassen paarden	K 1	4	5	20,0
Vrouwelijk jongvee tot 2 jaar; overige huisvestingssystemen	A 3	23	3,9	89,7
Vrouwelijk jongvee tot 2 jaar; overige huisvestingssystemen	A 3	92	3,9	358,8

Melk- en kalfkoeien ouder dan 2 jaar; overige huisvestingssystemen	A 1.6.1	40	9,5	380,0
Melk- en kalfkoeien ouder dan 2 jaar; loopstal met sleufvloer en mestschuif	A 1.5.2*	228	9,2	2.097,6
Melk- en kalfkoeien ouder dan 2 jaar; loopstal met sleufvloer en mestschuif	A 1.5.2*	228	9,2	2.097,6
Kalveriglo's; vrouwelijk jongvee tot 2 jaar	A 3	19	3,9	74,1
Totaal:		634		5.117,8

Toelichting: Voor de diercategorieën en de omrekenfactoren is uitgegaan van de Regeling ammoniak en veehouderij en de omrekeningsfactoren uit de Regeling geurhinder en veehouderij.

De in bovenstaande tabel met een * aangegeven melk- en kalfkoeien worden gehouden in een afdeling die is uitgerust met Groen-Label vloeren. Deze vloeren hebben een zogeheten Groen-Label erkenning, onder nummer BB 97.05.055.

Activiteitenbesluit

Op 1 januari 2008 is het Besluit algemene regels inrichtingen milieubeheer in werking getreden. Dit besluit is ook wel bekend als "Activiteitenbesluit". In het Activiteitenbesluit zijn voor verschillende activiteiten die binnen inrichtingen plaats kunnen vinden algemene voorschriften opgenomen. Met het Activiteitenbesluit wordt de vergunningplicht op grond van de Wet milieubeheer voor de meeste inrichtingen opgeheven. Alleen zogenaamde gpbv-inrichtingen en inrichtingen die vallen onder een categorie genoemd in bijlage I van het Activiteitenbesluit blijven vergunningplichtig op grond van de Wet milieubeheer. De bedrijven waarvoor de vergunningplicht blijft bestaan, zijn in het Activiteitenbesluit gedefinieerd als zogenaamde type C inrichtingen.

De vergunningaanvraag heeft betrekking op een inrichting die voldoet aan de omschrijving uit categorie c (landbouwinrichtingen waarop het Besluit landbouw milieubeheer op grond van artikel 3 of artikel 4 van dat besluit niet van toepassing is) van bijlage I van het Activiteitenbesluit. De inrichting wordt dan ook aangemerkt als een type C inrichting en is vergunningplichtig met dien verstande dat een aantal voorschriften uit het Activiteitenbesluit rechtstreeks, dus zonder dat deze in deze vergunning expliciet zijn opgenomen, mogelijk van toepassing is. Voor zover dit het geval is, is dit elders in deze beschikking aangegeven.

Zoals blijkt uit de aanvraag vinden binnen de inrichting de volgende, in het Activiteitenbesluit genoemde, activiteiten plaats:

- Het lozen van hemelwater, dat niet afkomstig is van een bodembeschermende voorziening.

Ingevolge artikel 1.10 van het Activiteitenbesluit dient voor deze activiteiten een melding ingediend te worden. De informatie uit de aanvraag d.d. 6 mei 2009 hebben wij aangemerkt als de melding.

Vergunde situatie

De inrichting stond voorheen te boek als meldingsplichtig en viel onder het Besluit landbouw milieubeheer. Ingevolge het gestelde in Bijlage I, onderdeel B, onder 1, sub b, van het Besluit omgevingsrecht juncto artikel 3, lid 1, sub b, van het Besluit landbouw milieubeheer is de inrichting nu vergunningplichtig op grond van de aanwezigheid van meer dan 200 stuks melkrundvee.

Procedure

Voorbereiding

De voorbereiding van de beschikking op de aanvraag heeft plaatsgevonden overeenkomstig het bepaalde in de afdeling 3.4 van de Algemene wet bestuursrecht (Awb) en afdeling 13.2 van de Wet milieubeheer.

Overgangsrecht Wabo

Op 1 oktober 2010 is de Wet algemene bepalingen omgevingsrecht (Wabo) in werking getreden. Bij de invoering van deze wet is een aantal andere wetten gewijzigd. Uit het overgangsrecht, zoals dat is opgenomen in artikel 1.2, tweede lid, van de Invoeringswet Wabo, volgt dat de wetswijzigingen niet van toepassing zijn op dit besluit, omdat de aanvraag om vergunning voor de inwerkingtreding van de Wabo is ingediend. In dit besluit worden dan ook de wetten aangehaald, zoals zij luiden voordat zij bij invoering van de Wabo werden gewijzigd. Zodra dit besluit onherroepelijk is geworden, wordt het gelijkgesteld met een omgevingsvergunning in de zin van de Wabo.

Zienswijzen

De ontwerpbeschikking heeft van 16 juni tot en met 27 juli 2011 ter inzage gelegen. Binnen deze termijn konden zienswijzen worden ingediend.

Naar aanleiding van de ontwerpbeschikking zijn schriftelijk zienswijzen ingebracht, die als volgt zijn samengevat:

Stichting Duinbehoud, ingekomen op 12 juli 2011

De Stichting Duinbehoud refereert in haar zienswijzen aan de zienswijzen die al zijn ingebracht bij de directie Omgevingsdiensten, afd. vergunningen van de Provincie Zuid-Holland van 13 oktober 2010, dossiernr. PZH-2010-203272725 en hun zienswijze op het Voorontwerp actualisatie Bestemmingsplan Landelijk Gebied Westvoorne 2011 m.b.t. de locatie Quacksedijk 6, Rockanje, van 6 juni 2011.

De zienswijzen behelzen de volgende punten:

1. In het kader van de aanvraag voor een vergunning Natuurbeschermingswet is door bureau Goderie een habitattoets uitgevoerd. Deze habitattoets heeft de Stichting Duinbehoud niet kunnen overtuigen, voor wat betreft de geschetste risico's van de ammoniakuitstoot voor de nabijgelegen Natura-2000 gebieden.
2. De afstand tussen het Natura-2000 gebied Voorne's Duin en de locatie van het melkveebedrijf bedraagt minder dan 2.000 meter. De verhoging van de ammoniakuitstoot tot 5.117,8 kg ammoniak bij de vergroting van het bedrijf zal leiden tot een onaanvaardbare belasting van het milieu in de directe omgeving en zeer waarschijnlijk ook tot negatieve effecten voor de beschermde habitats in Voorne's Duin. Volgens artikel 19 van de Natuurbeschermingswet 1998 moet, wanneer de mogelijkheid van significante effecten aanwezig is, er een passende beoordeling plaatsvinden. Deze passende beoordeling heeft niet plaatsgevonden. De Stichting Duinbehoud dringt met grote nadruk aan op deze passende beoordeling.

3. In het rapport van het bureau Goderie worden de effecten van de stikstofdepositie door het voorgenomen project op de Natura 2000-gebieden gebagatelliseerd. Als de waarden genoemd op pagina 21 van deze habitattoets bij de vergunning (Natuurbeschermingswet) worden overschreden, kan dit alles leiden tot onherstelbare schade aan diverse voor verzuring gevoelige gebieden.
4. De Stichting Duinbehoud refereert verder aan het document van de provincie Zuid-Holland: "Antwoord nr. 2473 van 18 april 2011 van Gedeputeerde Staten op vragen van de Partij voor de Dieren". Hierin spreken GS zich duidelijk uit voor een moratorium op megastallen en de vestiging van intensieve veehouderij. De provincie houdt volgens dit document al jaren de vestiging van inrichtingen voor intensieve veehouderij tegen. Volgens de provincie Zuid Holland dienen provincie en gemeenten (dus ook de gemeente Westvoorne) de aanvragen voor inrichtingen voor intensieve veehouderij te toetsen aan het hiervoor vigerende beleid. Stichting Duinbehoud vindt het dan ook uiterst bevreemdend, dat de gemeente Westvoorne toch stappen zet in die richting.
5. Verder wordt vastgesteld, dat er geen rekening is gehouden met cumulatie voor het bepalen van schadelijke effecten op Natura-2000 door de toename van de stikstofdepositie. In het goed te keuren bestemmingsplan staan ook vestiging en vergroting van paardenhouderijen vermeld. Ook de autonome groei van het autoverkeer plus de groei door reconstructies van enkele wegen en de toename van het recreatieverkeer in de gemeente Westvoorne en de ontwikkelingen van Maasvlakte 2 moeten daarin worden meegewogen. Deze komen in het geval van de totstandkoming van de megastallen nog bovenop de deposities van schadelijke stoffen. De gemeente dient zich bij de besluitvorming wel terdege rekenschap te geven van deze toenames.

Vereniging van verontruste burgers van Voorne (VVBV), ingekomen op 24 juli 2011

6. Er wordt een milieuvergunning verleend voor een bedrijf dat pas tegen 2020 wordt verondersteld volledig in werking te zijn. In de komende jaren zal de ammoniakuitstoot volgens voorschrift van The National Emission Ceiling (NEC) van de Europese Unie drastisch moeten worden verlaagd. De vraag is of dit bereikt zal worden met de Groen Label vloer nr. BB 97.05.055. Aangevoerd wordt dat deze vloer in feite al verouderd is. Daar de eerste uitbreiding van het bedrijf pas tegen 2015 wordt voorzien, meent de VVBV dat de thans opgestarte procedure rond de bouw- en milieuvergunning geen enkele noodzaak dient.
7. In de ontwerpvergunning wordt een uitstoot per volwassen melkkoe van 9,5 kg NH₃ genoemd. Dit is een maximum dat al verplicht is vanaf 2008. De genoemde uitstoot is niet meer dan een veronderstelling. Immers de genoemde Groen Label vloer levert in de praktijk een uitstoot van ca. 11 kg NH₃ per dierplaats per jaar. Met andere woorden, er wordt een bedrijf vergund dat al vóór de realisering verouderd is, omdat het niet kan voldoen aan de vanaf 2008 gestelde wettelijke normen.
8. Om aan de wettelijk gestelde normen te voldoen, zullen verbeterde stalvloeren moeten worden toegepast. De VVBV wijst er op dat per 1 februari 2011 verbeterde vloeren in de Regeling ammoniak en veehouderij (RAV) zijn opgenomen, te weten de stalvloeren G1, G2, G3 en G4 die alle voor een betere NH₃ reductie kunnen zorgen.
9. De na 2015 geplande uitbreiding leidt tot een inrichting voor intensieve veehouderij. Dit is in strijd met provinciaal beleid dat geen nieuwvestiging van intensieve veehouderijen in de provincie meer toestaat, inclusief intensieve melkveehouderijen waar in dit geval sprake van is. De VVBV spreekt er derhalve zijn verbazing over uit dat voor afronding van de bestemmingsplanprocedure reeds een milieuvergunning voor het gehele bedrijf wordt verleend.

10. Het Centraal Planbureau voor de Leefomgeving en de Universiteit van Amsterdam komen in een gezamenlijk onderzoek (2011) tot de conclusie dat de "critical load" van stikstofoxiden in Natura 2000-gebied Voorne's Duin ernstig wordt onderschat. Derhalve is het volstrekt onwenselijk om op korte afstand van Voorne's Duin deze zeer grote uitbreiding van een melkveehouderij met een aanzienlijke vergroting van de NH₃ uitstoot te vergunnen.
11. De VVBV verbaast zich er over dat in de milieuvergunning geen eisen worden gesteld om uitstraling van verlichting in de stallen te voorkomen.

Ten aanzien van deze zienswijzen overwegen wij het volgende:

Zienswijzen Stichting Duinbehoud

Ad 1 t/m 3

De Stichting Duinbehoud maakt bezwaren tegen de habitattoets, uitgevoerd in het kader van de aanvraag in het kader van de Natuurbeschermingswetvergunning. Dit betreft een ander wettelijk kader dan de Wet milieubeheer. De habitattoets is uitgevoerd om te bepalen of de aangevraagde activiteiten een aanvaardbare invloed hebben op een aantal omringende natuurgebieden. Deze toetsing vindt plaats in het kader van de Natuurbeschermingswet. Op dit moment dient onder het regime van de Wabo bij het verlenen van een omgevingsvergunning te worden "aangehaakt" bij de aanvraag voor een vergunning Natuurbeschermingswet. Echter, de onderhavige milieuvergunning is aangevraagd op 6 mei 2009, vóór de inwerkingtreding van de Wabo op 1 oktober 2010. Op de onderhavige aanvraag blijft het oude Wm-regime van toepassing. Dit is in de Wabo zo vastgelegd. Het oude Wm-regime kende nog geen aanhaakplicht. De bescherming van omringende natuurgebieden hoeft derhalve in het kader van de onderhavige procedure niet te worden beschouwd. De in deze zienswijzen genoemde argumenten vallen dus buiten het kader van deze vergunning.

Overigens dient hierbij te worden opgemerkt dat de provincie Zuid-Holland voornemens is de Natuurbeschermingswetvergunning te verlenen. Bovendien kan hierbij ter informatie reeds worden vermeld dat de door bureau Goderie uitgevoerde habitattoets wordt aangepast op de door de Raad van State gemaakte opmerkingen bij een procedure voor twee energiecentrales op de Maasvlakte. Met deze aanpassingen zal de Natuurbeschermingswetvergunning voor het onderhavige bedrijf zeer waarschijnlijk worden verleend.

Ad 4

In de zienswijze wordt het moratorium aangehaald op megastallen en de vestiging van intensieve veehouderij van GS van Zuid-Holland, zoals aangehaald in "Antwoord nr. 2473 van 18 april 2011 van Gedeputeerde Staten op vragen van de Partij voor de Dieren". In dit document staat dat Staatssecretaris Bleker (van het ministerie van Economische Zaken, Landbouw en Innovatie) de Vereniging van Nederlandse Gemeenten (VNG) en de provincies via een brief (d.d. 25 maart 2011, kenmerk: 192082/1) heeft gevraagd om mee te werken aan een maatschappelijke dialoog over megastallen. Gedeputeerde Staten geven aan in te stemmen met de inhoud van de brief. Voorts wordt aangegeven dat provincies en gemeenten primair verantwoordelijk zijn voor ruimtelijk beleid met betrekking tot megastallen. Gemeenten dienen bouwaanvragen voor megastallen te toetsen aan het bestaande provinciale en het gemeentelijke ruimtelijk beleid. De in de brief verwoorde argumenten vallen alle binnen het kader van het ruimtelijk beleid van provincies en gemeenten. De toetsing aan het ruimtelijk beleid vindt plaats in het kader van het bestemmingsplan.

De Wet milieubeheer heeft betrekking op een ander wettelijk kader dan het ruimtelijk beleid en toetst milieugevolgen van een inrichting.

Wel bestaat de mogelijkheid om de milieuvergunning te weigeren op grond van het bestemmingsplan. Hiervoor wordt verwezen naar de overwegingen ten aanzien van de zienswijzen onder ad 9.

Ad 5

De schadelijke effecten van de cumulatie van de stikstofdepositie op Natura-2000 gebieden wordt beschouwd in het kader van de Natuurbeschermingswet. De Wet milieubeheer biedt hiervoor geen wettelijk kader.

Zienswijzen Vereniging van verontruste burgers van Voorne (VVBV)

Ad 6

In de zienswijze wordt gesteld dat de aangevraagde stallen pas tegen 2020 geheel gerealiseerd zullen zijn. Het is correct dat in eerste instantie stallen 4 en 5 zullen worden gebouwd. Daarna, circa 5 jaar na realisatie van stallen 4 en 5, zal stal 6 worden toegevoegd. De bouw van stal 6 zal tussen 2017 en 2020 gereed zijn. Sinds 1 oktober 2010 is de Wabo van kracht. Zodra het onderhavige besluit in het kader van de Wm onherroepelijk is geworden, wordt de milieuvergunning gelijkgesteld met een omgevingsvergunning in de zin van de Wabo. Dit staat verwoord in de Invoeringswet Wabo in artikel 1.2, eerste lid. De te verlenen omgevingsvergunning vervalt hierdoor niet meer van rechtswege (zoals onder de Wet milieubeheer nog wel het geval was). Op grond hiervan blijft de vergunning zijn gelding houden, zodat het mogelijk blijft om stal 6 in de periode tussen 2017 en 2020 te realiseren. In het huidige stelsel (Wabo) dient het bevoegd gezag periodiek in te schatten of de omgevingsvergunning nog actueel is en of nog te realiseren gedeelten van de inrichting nog wel voldoen aan BBT. Op grond van artikel 2.30 en 2.31, eerste lid, onder b, van de Wabo moet het bevoegd gezag regelmatig ambtshalve bezien of de beperkingen en voorschriften nog toereikend zijn. Mocht in de toekomst worden geconstateerd dat dit niet het geval is, dan kan het bevoegd gezag met een actualisatie van de milieuvergunning alsnog afdwingen dat volgens BBT gebouwd wordt.

Het NEC beleid (National Emission Ceilings) is een uitwerking van de Europese richtlijn 2001/81/EC (de NEC richtlijn), waarin voor de Europese lidstaten emissieplafonds voor 2010 voor de stoffen NO_x, SO₂, NH₃ en VOS zijn vastgesteld. De richtlijn heeft tot doel de oppervlakte in Europa die door verzuring is aangetast minimaal met de helft te verminderen. In het NEC-beleid worden landelijke doelstellingen verwoord. In het kader van het NEC-beleid zijn streefgetallen genoemd voor een landelijke reductie van de ammoniakuitstoot. Het landelijke beleid voor emissie- en daarmee depositiereductie is onder meer vormgegeven in het Besluit ammoniakemissie huisvesting veehouderij (verder: Besluit huisvesting). Zoals hieronder onder ad 7 is verwoord, kan de aangevraagde stalvloer nr. BB 97.05.055 (BWL 2010.24.V1, vloertype A) worden aangemerkt als BBT.

Ad 7

In de aanvraag is voor de nieuwe stallen het volgende stalsysteem aangevraagd:

BB 97 05 055. Het betreft een ligboxenstal met dichte sleufvloer met gierafvoer en mestschuif. Dit stalsysteem was ten tijde van de aanvraag gekenmerkt met RAV code A 1.5.2 zoals aangegeven in paragraaf 2.3 van de aanvraag. In de huidige RAV (zoals gewijzigd in de Regeling van de staatssecretaris van Infrastructuur en Milieu van 3 oktober 2011, nr. DP2011054567 tot wijziging van de Regeling ammoniak en veehouderij) is hetzelfde systeem beschreven. De code is echter gewijzigd in BWL 2010.24.V1, vloertype A. Voor dit systeem bedraagt de NH₃ emissie voor stallen met permanent opstallen nog steeds 9,2 kg per dierplaats per jaar (en dus niet 9,5 kg zoals vermeld in de zienswijze onder 7).

In artikel 2 van het Besluit huisvesting staat weergegeven dat indien in een veehouderij dieren worden gehuisvest van een diercategorie waarvoor een maximale emissiewaarde is aangegeven, er voor die dieren geen huisvestingssystemen mogen worden toegepast met een emissiefactor die hoger is dan deze maximale emissiewaarde. Voor het houden van melk- en kalfkoeien ouder dan 2 jaar geldt volgens bijlage 1 van het besluit een maximale emissiewaarde van 9,5 kg ammoniak per jaar. De RAV is een op de Wet ammoniak en veehouderij gebaseerde ministeriële regeling die de emissiefactoren bevat die nodig zijn om in de vergunde en in de aangevraagde situatie de ammoniakemissie van een veehouderij te kunnen berekenen. De RAV bevat een lijst (bijlage 1) met de verschillende stalsystemen per diercategorie en de daarbij behorende emissiefactoren. Voor het toe te passen stalsysteem met kenmerk BWL 2010.24.V1, vloertype A geldt bij permanent opstallen een emissiefactor van 9,2 kg NH₃ per dierplaats per jaar. Dit is minder dan 9,5 kg NH₃ per dierplaats per jaar. Dit systeem voldoet dus aan het Besluit huisvesting, omdat alle nieuwe stallen, behalve de strohokken, hiermee worden uitgevoerd. De strohokken horen bij het "huisvestingssysteem" beweiden (RAV code A 1.100.1). Hiervoor geldt een emissiefactor van 9,5 kg NH₃ per dierplaats per jaar. Ook hiervoor wordt dus voldaan aan de maximale emissiewaarde van 9,5 kg NH₃ per dierplaats per jaar.

De in de zienswijze genoemde emissie van 11 kg per dierplaats per jaar hoort bij het stalsysteem A 1.100.2 permanent opstallen. Dit is het stalsysteem zoals aanwezig in de bestaande stallen.

Overigens zijn voor de duidelijkheid de voorschriften in de definitieve beschikking aangepast aan de nieuwe RAV-codering.

Ad 8

Aangegeven wordt dat er momenteel sprake is van verbeterde stalvloeren die een lagere ammoniakemissie veroorzaken dan de in de aanvraag genoemde stalvloeren. Er wordt gesteld dat deze dus moeten worden toegepast.

Getoetst is aan de eis om de voor de inrichting in aanmerking komende Beste Beschikbare Technieken (BBT) toe te passen (onder andere artikel 5a.1 van het Inrichtingen- en vergunningenbesluit, juncto artikel 8.11 van de Wm, momenteel artikel 2.14, lid 1, aanhef en onder c, Wabo). In de Wet ammoniak en veehouderij is bepaald dat een huisvestingssysteem, dat op 1 januari 2007 nog niet in de veehouderij aanwezig was, aan de voorschriften van het Besluit huisvesting moet voldoen. Voor diercategorieën waarvoor het redelijk is om emissie-eisen te stellen, zijn maximale emissiewaarden opgenomen in het Besluit huisvesting. De maximale emissiewaarden zijn opgenomen in bijlage 1 bij het Besluit huisvesting. Deze dienen in acht te worden genomen bij nieuwbouw.

Met betrekking tot de stallen voor rundvee ouder dan 2 jaar overschrijdt de emissiefactor van het aangevraagde huisvestingssysteem de maximale emissiewaarde niet. De uitvoering van deze stallen voldoet derhalve aan de eis van het toepassen van de BBT.

De vergunning kan derhalve op dit punt niet worden geweigerd.

De in de zienswijze genoemde stalvloeren G1, G2, G3 en G4 voor rundvee worden in de RAV, zoals deze nu van kracht is, niet genoemd.

Ad 9

Onder dit punt wordt gerefereerd aan het provinciaal beleid dat geen nieuwvestiging van intensieve veehouderijen in de provincie meer toestaat. Dit beleid is vastgelegd in de provinciale structuurvisie "Visie op Zuid-Holland", vastgesteld op 2 juli 2010. Dit omvat de structuurvisie, de uitvoeringsagenda en de verordening ruimte. De provinciale structuurvisie Visie op Zuid-Holland omvat de ruimtelijke plannen van de provincie Zuid-Holland.

Op 1 juli 2008 zijn de nieuwe Wet ruimtelijke ordening (Wro) en de Invoeringswet Wro in werking getreden, waardoor milieuvergunningen geweigerd kunnen worden wegens strijd met ruimtelijke plannen. De Invoeringswet van de Wro voegt een nieuw derde lid toe aan artikel 8.10 van de Wet milieubeheer. Op grond van dit artikellid kan de milieuvergunning worden geweigerd wanneer door verlening daarvan strijd zou ontstaan met een bestemmingsplan, inpassingsplan, beheersverordening, provinciale verordening op basis van art 4.1, lid 3, Wro of een AMvB op basis van art. 4.3, lid 3, Wro. Dit is echter geen verplichting voor het bevoegd gezag.

In het concept-bestemmingsplan Landelijk Gebied Westvoorne 2011 zijn geen belemmeringen opgenomen voor de aangevraagde situatie. Om te onderzoeken of de uitbreiding negatieve effecten op de omringende natuur kan hebben, zijn er twee onderzoeken uitgevoerd, te weten een ammoniakdepositieberekening en een habitattoets. De conclusie uit deze onderzoeken is dat de geplande uitbreiding van de veehouderij te Rockanje zelfstandig of in combinatie met andere projecten en plannen geen significant negatief effect heeft op de soorten en habitats waarvoor in Natura-2000 gebieden, Solleveld & Kapittelduinen, Voornes Duin en Duinen Goeree & Kwade Hoek instandhoudingsdoelen van kracht zijn. Het voorontwerp bestemmingsplan heeft reeds ter inzage gelegen. De milieuvergunning kan dan ook op grond hiervan niet worden geweigerd. Bovendien is hier geen sprake van een intensieve veehouderij. Het betreft hier een grondgebonden veehouderij. Immers het bedrijf is geheel, dan wel in overwegende mate afhankelijk van het voortbrengend vermogen van de in de omgeving van het bedrijf gelegen gronden. Het rundvee van het bedrijf wordt immers gevoerd met gras en maïs afkomstig van deze gronden. Zonder dit gras en snijmaïs van deze gronden is er geen voer voor de koeien. Het bedrijf betreft dan ook onomstotelijk een grondgebonden veehouderij.

Ad 10

De depositie van ammoniak in natuurgebieden is op grond van de Wet milieubeheer geen criterium om een vergunning te weigeren. Hiertoe zijn in het kader van de Natuurbeschermingswet regels opgenomen. Aangezien het in het onderhavige geval gaat om een aanvraag van vóór 1 oktober 2010, dus voor de inwerkingtreding van de Wabo, is er geen sprake van de plicht tot aanhaken bij de vergunning Natuurbeschermingswet.

Ad 11

Gesteld wordt dat ter voorkoming van lichthinder voorschriften dienen te worden opgenomen. Deze zienswijze achten wij gegrond. In de definitieve beschikking is een voorschrift opgenomen dat dient ter voorkoming van lichthinder naar de omgeving. Overigens zij opgemerkt dat in het kader van het bestemmingsplan een houtwal om de nieuwe stallen aangeplant dient te worden. Hiervoor wordt met de gemeente ook een overeenkomst gesloten in het kader van het bestemmingsplan. Deze dient naast een landschappelijke waarde tevens als afscherming van de lichtuitstraling. Deze lichtuitstraling kan overigens slechts plaats vinden vanuit de open zijgevels. Het dakvlak zal geheel dicht zijn, waardoor van hieruit geen lichthinder zal plaats vinden.

Toetsingskader en inhoudelijke beoordeling van de aanvraag

Algemeen

De Wet milieubeheer omschrijft in de artikelen 8.8, 8.9 en 8.10 het toetsingskader voor de beslissing op de aanvraag.

Hierna wordt aangegeven hoe de aanvraag zich tot het toetsingskader verhoudt. Wij beperken ons tot die onderdelen van het toetsingskader die ook daadwerkelijk op onze beslissing van invloed kunnen zijn.

In verband met de nadelige gevolgen die de inrichting voor het milieu kan veroorzaken, merken wij het volgende op:

Bij de beslissing op de aanvraag hebben wij betrokken:

Conform artikel 8.8, lid 1, Wet milieubeheer hebben wij bij de beslissing op de aanvraag betrokken:

- de bestaande toestand van het milieu, voor zover de inrichting daarvoor gevolgen kan veroorzaken;
- de gevolgen voor het milieu, mede in hun onderlinge samenhang bezien, die de inrichting kan veroorzaken, mede gezien haar technische kenmerken en haar geografische ligging;
- de met betrekking tot de inrichting en het gebied waar de inrichting zal zijn of is gelegen, redelijkerwijs te verwachten ontwikkelingen die van belang zijn met het oog op de bescherming van het milieu;
- de voor het einde van de in artikel 3:16 van de Algemene wet bestuursrecht bedoelde termijn overeenkomstig artikel 3:15 van die wet naar voren gebrachte zienswijzen en door de krachtens artikel 8.7 aangewezen adviseurs en overeenkomstig artikel 8.31 uitgebrachte adviezen;
- de mogelijkheden tot bescherming van het milieu, door de nadelige gevolgen voor het milieu, die de inrichting kan veroorzaken, te voorkomen, dan wel zoveel mogelijk te beperken, voor zover zij niet kunnen worden voorkomen;
- het systeem van met elkaar samenhangende technische, administratieve en organisatorische maatregelen om de gevolgen die de inrichting voor het milieu veroorzaakt, te monitoren, te beheersen en, voor zover het nadelige gevolgen betreft, te verminderen, dat degene die de inrichting drijft, met betrekking tot de inrichting toepast, alsmede het milieubeleid dat hij met betrekking tot de inrichting voert.

MER

In het Besluit milieu-effectrapportage 1994 (zoals gewijzigd in 1999) is in onderdeel C, onder categorie 14, opgenomen voor welke situaties er een MER-plicht geldt voor de aangevraagde activiteiten. Voor het houden van rundvee en paarden geldt op grond hiervan geen MER-plicht.

Agrarische activiteiten

Wet ammoniak en veehouderij

De Wet ammoniak en veehouderij (Wav) bevat bijzondere regels voor de gevolgen van ammoniakemissie uit bij veehouderijen behorende dierenverblijven. De wijze waarop de ammoniakemissie uit de dierenverblijven bij een veehouderij moet worden berekend, is opgenomen in de bij deze wet behorende ministeriële regeling, de Regeling ammoniak en veehouderij (RAV).

Samen met de emissie-eisen die op grond van de Wet milieubeheer aan de huisvesting van dieren worden gesteld (Besluit ammoniakemissie huisvesting veehouderij (Besluit huisvesting)), vormt de Wav het wettelijke instrumentarium voor het aspect ammoniak. Indien de inrichting een gpbv-installatie betreft, worden in dit kader ook nog verdergaande eisen gesteld. Deze eisen komen voort uit de IPPC-richtlijn.

Binnen de inrichting is geen sprake van een gpbv-installatie. Aanvullende eisen zijn dus niet van toepassing.

Voor de gevolgen voor het milieu die veroorzaakt worden door directe opname uit de lucht van ammoniak door bomen en planten is de Wav niet van toepassing.

De Wav is een op emissie gerichte benadering van de ammoniakproblematiek. Bij de beoordeling van een aanvraag voor een milieuvergunning is de ligging ten opzichte van zeer kwetsbare gebieden van belang. Een vergunning moet in principe worden geweigerd indien een dierenverblijf geheel of gedeeltelijk is gelegen in een zeer kwetsbaar gebied, dan wel binnen een zone van 250 meter rond een zodanig gebied (artikel 4 (oprichting veehouderij) en artikel 6 (verandering veehouderij) Wav).

Als zeer kwetsbare gebieden worden aangemerkt gebieden die deel uitmaken van de ecologische hoofdstructuur (EHS) en onmiddellijk voorafgaand aan het vervallen van de Interimwet ammoniak en veehouderij (Iav) als voor verzuring gevoelig werden aangemerkt.

Het dichtstbijzijnde zeer kwetsbare gebied is het Voornes Duin. De kortste afstand tussen de rand van dit zeer kwetsbare gebied en een dierenverblijf binnen de inrichting bedraagt ca. 1,7 kilometer. De dierenverblijven van onderhavige inrichting liggen derhalve niet binnen een zone van 250 meter van een zeer kwetsbaar gebied. Voor deze inrichting geldt geen beperking met betrekking tot het ammoniakplafond, voor zover dit de emissie van ammoniak uit dierenverblijven en de invloed daarvan op zeer kwetsbare gebieden betreft. Vanwege de ligging van de veehouderij buiten een 250 meter zone van een zeer kwetsbaar gebied wordt voldaan aan het gestelde in de Wav.

Beste Beschikbare Technieken (BBT)

Getoetst is aan de eis om de voor de inrichting in aanmerking komende Beste Beschikbare Technieken (BBT) toe te passen (onder andere artikel 5a.1 van het Inrichtingen en vergunningenbesluit, juncto artikel 8.11 van de Wm, momenteel artikel 2.14, lid 1, aanhef en onder c, Wabo). Voor diercategorieën waarvoor het redelijk is om emissie-eisen te stellen zijn maximale emissiewaarden opgenomen in het Besluit huisvesting. Het besluit geeft een goed beeld van de 'stand der techniek'.

De eisen in het Besluit huisvesting zijn tot stand gekomen door rekening te houden met gegevens die het bevoegd gezag op grond van artikel 5a.1 van het Ivb ook bij het vaststellen van BBT moet betrekken. De maximale emissiewaarden zijn opgenomen in bijlage 1 bij het Besluit huisvesting en dienen in acht te worden genomen bij nieuwbouw en aanpassing van huisvestingssystemen (feitelijke vervanging van het huisvestingssysteem). In de Wav is bepaald dat een huisvestingssysteem, dat op 1 januari 2007 nog niet in de veehouderij aanwezig was, afzonderlijk aan de voorschriften van het Besluit huisvesting moet voldoen. Voor bestaande huisvestingssystemen geldt een aantal bijzondere bepalingen, zoals een overgangstermijn (zie bijlage 2 bij het Besluit huisvesting).

In onderstaande tabel is per diercategorie per stal de maximale emissiewaarde naast de emissiefactor van het aangevraagde huisvestingssysteem gezet.

Tabel: huisvestingssystemen aangevraagde situatie

Emissiefactor op basis van bijlage 1 van de RAV en maximale emissiewaarde op basis van bijlage 1 van het Besluit huisvesting.

Stal	Diercategorie/huisvestingssysteem	Aantal dieren	Emissiefactor (kg NH ₃ per dierplaats per jaar)	Maximale emissiewaarde (kg NH ₃ per dierplaats per jaar)
Volwassen paarden	K 1	4	5	*
Vrouwelijk jongvee tot 2 jaar; overige huisvestingssystemen	A 3	23	3,9	9,5
Vrouwelijk jongvee tot 2 jaar; overige huisvestingssystemen	A 3	92	3,9	9,5
Melk- en kalfkoeien ouder dan 2 jaar; overige huisvestingssystemen	A 1.6.1	40	9,5	9,5
Melk- en kalfkoeien ouder dan 2 jaar; loopstal met sleufvloer en mestschuif	A 1.5.2*	228	9,2	9,5
Melk- en kalfkoeien ouder dan 2 jaar; loopstal met sleufvloer en mestschuif	A 1.5.2*	228	9,2	9,5
Kalveriglo's; vrouwelijk jongvee tot 2 jaar	A 3	19	3,9	9,5
Totaal:		634		

* niet bepaald

Met betrekking tot de stallen voor rundvee overschrijdt de emissiefactor van het huisvestingssysteem de maximale emissiewaarde niet. De uitvoering van deze stallen voldoet aan de eis van het toepassen van de BBT.
Voor paarden is geen maximale emissiewaarde bepaald.

De Wet geurhinder en veehouderij (Wgv)

Algemeen

De Wet geurhinder en veehouderij (Wgv) geeft normen voor de geurbelasting die een veehouderij mag veroorzaken op een geurgevoelig object. Daarbij is onderscheid gemaakt tussen de ligging van geurgevoelige objecten binnen of buiten de bebouwde kom én binnen of buiten concentratiegebieden. De geurbelasting van een inrichting is o.a. afhankelijk van het aantal en soort dieren dat binnen de inrichting aanwezig is. In de Regeling geurhinder en veehouderij (Rgv) zijn voor verschillende diercategorieën geuremissiefactoren vastgesteld. De geurbelasting voor onder andere varkens en kippen dient te worden berekend met het hiervoor ontworpen programma 'V-stacks vergunning'. Voor geurgevoelige objecten die deel uitmaken van een andere veehouderij (zoals een rundveehouderij) en geurgevoelige objecten die ná 19 maart 2000 nog deel uitmaakten van een andere veehouderij, maar nu niet meer, gelden geen berekende normen voor de geurbelasting. Voor deze geurgevoelige objecten gelden wel minimaal aan te houden afstanden tussen het emissiepunt van de inrichting en de buitenzijde van het geurgevoelig object. Daarnaast gelden voor alle dierenverblijven, ongeacht de diersoort, eveneens minimaal aan te houden afstanden tussen de buitenzijde van het dierenverblijf en de buitenzijde van geurgevoelige objecten.

Ligging geurgevoelige objecten

De geurgevoelige objecten liggen niet in een concentratiegebied en liggen buiten de bebouwde kom van Rockanje.

In de Wgv is bepaald dat voor een dierenverblijf, waarin dieren worden gehouden waarvoor geen geuremissiefactor is vastgesteld, een vaste afstand tot een geurgevoelig object geldt van minimaal 50 meter buiten de bebouwde kom. Deze afstand geldt tot het emissiepunt. Daarnaast dient op grond van de Wgv de afstand van de buitenzijde van een dierenverblijf tot de buitenzijde van een geurgevoelig object minimaal 25 meter buiten de bebouwde kom te zijn.

De dichtstbijzijnde woning aan de Quacksedijk 4 te Rockanje bevindt zich op een afstand van ca. 230 meter van het daarbij dichtstbij gelegen diervverblijf.

Aan de vereiste afstanden wordt derhalve voldaan. De Wgv vormt geen weigeringsgrond.

Conclusie

Onderhavige aanvraag voldoet aan de eisen zoals gesteld in de Wgv. Nu aan de Wgv wordt voldaan, wordt dit als BBT beschouwd.

Brandveiligheid, PGS-CPR

Algemeen

Brand is een van de aspecten die tot nadelige gevolgen voor het milieu kunnen leiden en valt dus in beginsel onder de reikwijdte van de Wm/Wabo. Criterium voor het stellen van brandveiligheidseisen is of de nadelige gevolgen voor het milieu door brand zich tot buiten de inrichting kunnen uitstrekken.

Brandveiligheidseisen kunnen worden opgesteld vanuit verschillende invalshoeken. Wij streven bij vergunningverlening ingevolge de Wabo een integrale benadering na waarbij onderlinge afstemming plaatsvindt tussen betrokken actoren. Dit leidt ertoe dat het gewenste brandveiligheidsniveau wordt gerealiseerd.

Met ingang van 1 november 2008 is het Besluit brandveilig gebruik bouwwerken (Gebruiksbesluit) in werking getreden. Er is voor een nieuwe afbakening gekozen tussen bouw- en milieuregelgeving. Wanneer er sprake is van:

- de opslag van brandbare en milieugevaarlijke stof(fen) en de opslaghoeveelheid boven de grens van tabel 2.1.8 van het Gebruiksbesluit ligt, dan is de Wm /Wabo het wettelijke kader;
- de opslag van brandbare en milieugevaarlijke stof(fen) en de opslaghoeveelheid onder de grens van tabel 2.1.8 van het Gebruiksbesluit ligt, dan is het Gebruiksbesluit het wettelijke kader;
- de opslag van brandbare en NIET milieugevaarlijke stof(fen), dan is het Gebruiksbesluit het wettelijke kader.

In de onderhavige inrichting is er sprake van de opslag van kleine hoeveelheden (milieu)gevaarlijke stoffen en bestrijdingsmiddelen. Op grond van tabel 2.1.8 van het Gebruiksbesluit is het Gebruiksbesluit het wettelijke kader. Derhalve zijn er in deze vergunning geen brandveiligheidsvoorschriften opgenomen.

In de inrichting vinden geen activiteiten plaats, waardoor de kans op brand of explosie zodanig is dat hiervoor extra maatregelen noodzakelijk zijn. Ten aanzien van blusapparatuur worden voorschriften gesteld.

Bodem

Het (nationale) preventieve bodembeschermingbeleid is vastgelegd in de Nederlandse Richtlijn Bodembescherming bedrijfsmatige activiteiten (NRB). In de Regeling aanwijzing BBT-documenten is de NRB aangewezen als BBT (Best Beschikbare Techniek). Uitgangspunt van de NRB is dat door een doelmatige combinatie van bodembeschermende maatregelen en voorzieningen een verwaarloosbaar bodemrisico (bodemrisicocategorie A) wordt gerealiseerd.

Zoals blijkt uit de aanvraag vinden binnen de inrichting de volgende, bodembedreigende activiteit(en) plaats:

1. het opslaan van diesel in een bovengrondse tank;
2. het opslaan van smeerolie in een bovengrondse tank;
3. het opslaan van bestrijdingsmiddelen in een kast;
4. het opslaan van kuilvoer in een sleufsilo;
5. het opslaan van mest in mestkelders.

De activiteit(en) genoemd onder 1 en 2 moeten op grond van artikel 1.4 van het Activiteitenbesluit worden uitgevoerd overeenkomstig de voorschriften in dat besluit en de daarop gebaseerde ministeriële regeling. Voor de overige activiteiten zijn ter voorkoming van bodemverontreiniging en/of realisatie van een verwaarloosbaar bodemrisico voorschriften in deze vergunning opgenomen.

Afvalwater

Algemeen

De uitgangspunten voor de bescherming van het milieu tegen verontreiniging door de lozing van afvalwater zijn vastgelegd in de Waterwet (Wtw), de Wet milieubeheer (Wm) en de Instructieregeling lozingsvoorschriften milieubeheer.

De drie belangen die deze wetten en regeling ten aanzien van afvalwater behartigen zijn:

- de doelmatige werking van een openbaar riool en de verwerking van het slib uit het openbaar riool;
- de doelmatige werking van de rioolwaterzuiveringsinstallatie;
- de bescherming van de kwaliteit van het oppervlaktewaterlichaam.

Bij de toepassing van deze regelgeving moet onderscheid gemaakt worden tussen directe en indirecte lozingen. Van een indirecte lozing is sprake als er wordt geloosd met een werk op een ander werk. Ten aanzien van indirecte lozingen zijn er twee mogelijkheden:

- lozingen rechtstreeks op een zuiveringstechnisch werk, deze vallen onder de Wtw;
- lozingen op een openbaar vuilwaterriool van waaruit het afvalwater in een zuiveringstechnisch werk (een rioolwaterzuiveringsinstallatie) wordt gebracht en overige indirecte lozingen (bijvoorbeeld via een zuivering van een andere inrichting); deze vallen onder de Wm/Wabo.

Het direct lozen van afvalwater op een oppervlaktewaterlichaam valt altijd onder de Wtw.

Binnen de inrichting ontstaan de volgende afvalwaterstromen:

- bedrijfsafvalwater van huishoudelijke aard;
- reinigingswater van de stallen en de melkinstallatie;
- hemelwater.

De eerste twee stromen worden geloosd op de mestkelders, de laatste op het oppervlaktewater.

De inrichting betreft een type C-inrichting. De voorschriften die zijn genoemd in hoofdstukken 3 en 4 van het Activiteitenbesluit zijn ook van toepassing. Voor het onderdeel afvalwater zijn de artikelen van paragraaf 3.1.3 van toepassing.

Voor de lozing van het vrijkomende afvalwater zijn voldoende voorschriften opgenomen in het Activiteitenbesluit. Het opstellen van maatwerkvoorschriften is niet noodzakelijk.

Agrarisch afvalwater

Tijdens het reinigen van de stallen komt een afvalwaterstroom vrij. Het (reinigings-)afvalwater wordt opgevangen in de drijfmestkelders. Dit mesthoudend afvalwater wordt samen met de drijfmest verspreid over de landbouwgronden conform het Besluit gebruik meststoffen.

Uit beoordeling van de aanvraag blijkt dat er ten aanzien van het te lozen afvalwater door het bedrijf voldoende maatregelen en voorzieningen zijn getroffen. In de vergunning zullen specifieke voorschriften voor het te lozen afvalwater worden gesteld.

Energie

Energieverbruik

Bij de beoordeling van de vergunningaanvraag is rekening gehouden met het aspect zuinig omgaan met energie.

In de vergunning is ten aanzien van het energieverbruik een registratieverplichting opgenomen. Het energieverbruik van 60.000 kWh en de aandacht voor energiebesparing (energiezuinige ventilatie en warmteterugwinning bij melkkoeling) binnen het bedrijf geeft geen aanleiding om in de vergunning aanvullende voorschriften op te nemen op het gebied van energiebesparing.

Geluid

Toetsingskader

Het langtijdgemiddeld beoordelingsniveau en de maximale geluidniveaus worden getoetst aan respectievelijk de richt- en grenswaarden in de "Handreiking Industrielawaai en vergunningverlening" d.d. 21 oktober 1998. Hoofdstuk 4 van voornoemde handreiking is van toepassing op situaties waarbij nog geen gemeentelijk beleid voor de normstelling voor Industrielawaai is opgesteld.

Beschrijving van de activiteiten

De activiteiten die relevant zijn voor het aspect geluid zijn het rijden met tractoren en andere voertuigen en de ventilatoren die zich op de veestallen bevinden. Het rijden met voertuigen vindt voornamelijk plaats van 7.00 uur tot 19.00 uur; de ventilatoren zijn 24 uur per dag in bedrijf. Buiten deze uren kan het in de avonduren van 19.00 tot 23.00 uur voorkomen dat circa een half uur met tractoren wordt gereden.

Incidenteel kan het voorkomen dat tijdens zaai- en oogstwerkzaamheden en door andere onvoorziene omstandigheden er buiten de werktijden van 7.00 uur tot 19.00 uur gewerkt wordt.

Ligging van de inrichting

De omgeving van de inrichting kan worden gekarakteriseerd als agrarische omgeving buiten de bebouwde kom.

De dichtstbijzijnde woning van derden bevindt zich op een afstand van ca. 230 m van de grens van de inrichting. De woning ligt in een omgeving die kan worden gekarakteriseerd als agrarisch met verspreide bebouwing.

Conclusie

Ten aanzien van het langtijdgemiddeld beoordelingsniveau, de maximale geluidsniveaus en indirecte hinder is de situatie milieuhygiënisch aanvaardbaar.

Onderzoek VROM inspectie Zuid

Door de VROM-inspectie Zuid is onderzoek verricht naar de geluidsbelasting ten gevolge van veehouderijen. De resultaten zijn weergegeven in de notitie "Onderzoek naar de geluidbelasting van enkele agrarische bedrijven en bedrijvigheden" (maart 1996).

Op grond van deze notitie moet worden aangenomen dat de referentieniveaus ter plaatse van nabij gelegen woningen worden overschreden tengevolge van het pneumatisch vullen van voedersilo's, het verladen van dieren en het legen van mestkelders voor zover deze activiteiten buiten de dagperiode (van 07.00 - 19.00 uur) plaatsvinden. Het vullen van silo's, het verladen van dieren en het legen van mestkelders is buiten de dagperiode derhalve niet toegestaan. Gedurende de nachtperiode kan het incidenteel voorkomen dat er sprake is van het laden en lossen van dieren.

Conclusie

Algemeen

Uit de overwegingen volgt dat ten opzichte van de ontwerpbeschikking de aan de vergunning te verbinden voorschriften moeten worden aangevuld (voorschrift opgenomen ter voorkoming van lichthinder naar de omgeving). Wij blijven verder van mening dat de gevraagde vergunning in het belang van het bereiken van een hoog niveau van bescherming van het milieu als geheel onder voorschriften ter bescherming daarvan kan worden verleend en dat de technieken die binnen de inrichting worden toegepast, aangemerkt kunnen worden als de best beschikbare. De inrichting voldoet - met inachtneming van de aan dit besluit gehechte voorschriften - aan de beste beschikbare technieken (BBT) ter voorkoming van emissies naar de lucht, de bodem, het water, lichtemissies, geluidemissies, afvalpreventie, externe veiligheid en energiebesparing. Voor de overwegingen per milieuthema wordt verwezen naar de desbetreffende paragraaf in de toetsingsdocumenten.

Besluit

Algemeen

Gelet op de Wet milieubeheer en de hiervoor genoemde overwegingen besluiten wij de gevraagde vergunning te verlenen, overeenkomstig de aanvraag en de daarbij behorende bescheiden.

Aan de vergunning verbinden wij de bijgevoegde voorschriften.

Verhouding aanvraag-vergunning

De gehele aanvraag maakt deel uit van de vergunning.

Voor zover de vergunningaanvraag niet in overeenstemming is met de gestelde voorschriften, zijn de voorschriften bepalend.

Geldigheid van de vergunning

Overeenkomstig artikel 8.20, eerste lid, van de Wet milieubeheer geldt de verleende vergunning voor een ieder die de inrichting drijft. Deze draagt er zorg voor dat de aan de vergunning verbonden voorschriften worden nageleefd.

Overige regels en wetten

Algemeen

Het verlenen van deze vergunning houdt niet in dat hiermee is voldaan aan de bepalingen die in andere wetten, verordeningen enz. (zoals de Natuurbeschermingswet 1998, Woningwet, Bouwverordening, bestemmingsplan of besluiten ingevolge de Gezondheids- en welzijnswet voor dieren) zijn gesteld dan wel op grond hiervan worden voorgeschreven.

Nadat de vergunning in werking is getreden, zullen wij erop toezien of de inrichting in werking is conform deze vergunning. Hiertoe zullen toezichthouders - met of zonder vooraankondiging - de inrichting bezoeken. In deze vergunning zijn geen voorschriften gesteld over de bevoegdheden van de toezichthouder met betrekking tot het vorderen van gegevens en het betreden van plaatsen. Dit vanwege het feit dat hoofdstuk 5 van de Algemene wet bestuursrecht hier al in voorziet.

Met betrekking tot de inrichting zijn, naast de aan de vergunning verbonden voorschriften, onder andere regels op grond van de volgende besluiten van toepassing. Daarom zijn ten aanzien van de in deze besluiten genoemde onderwerpen geen voorschriften aan deze vergunning verbonden.

Besluit algemene regels voor inrichtingen milieubeheer (Activiteitenbesluit)

De inrichting waarop de vergunningaanvraag betrekking heeft, is een type C inrichting als bedoeld in het Besluit algemene regels voor inrichtingen milieubeheer (Activiteitenbesluit). Zoals blijkt uit de aanvraag vinden daarbinnen de volgende, in het Activiteitenbesluit genoemde, activiteit(en) plaats: het lozen van hemelwater, dat niet afkomstig is van een bodembeschermende voorziening.

Wij merken op dat deze activiteit(en) volgens artikel 1.4 van het Activiteitenbesluit moet(en) plaatsvinden overeenkomstig de voorschriften uit dat besluit en de daarop gebaseerde ministeriële regeling.

Besluit brandveilig gebruik bouwwerken

Gebouwen moeten brandveilig worden gebruikt. Per 1 november 2008 gelden daarvoor landelijke eisen die zijn vastgelegd in het Besluit brandveilig gebruik bouwwerken (Gebruiksbesluit). Die eisen werken rechtstreeks. Daarnaast is voor de meer risicovolle vormen van gebruik een gebruiksvergunning of een gebruiksmelding nodig. De inrichting waarop de vergunningaanvraag betrekking heeft, is mogelijk meldings- of vergunningplichtig op grond van het Besluit brandveilig gebruik bouwwerken (Gebruiksbesluit). Een gebruiksmelding en een aanvraag voor een gebruiksvergunning moet worden gedaan op het daarvoor vastgestelde formulier. Het formulier en de daarbij behorende toelichting kunnen worden gedownload (www.vrom.nl/gebruiksbesluit) of bij de gemeente worden verkregen.

Koelmiddelen

Binnen de inrichting zijn koelinstallaties aanwezig die HCFK's (R22) en HFK's (407C, 410A, R440) als koelmedium bevatten. Het betreffen geen natuurlijke koudemiddelen. De regelgeving voor de koudemiddelen CFK's, HCFK's en HFK's in koelinstallaties is verspreid over verschillende verordeningen, besluiten en ministeriële regelingen. De onderstaande regelgeving is rechtstreeks van toepassing, afhankelijk van het toegepaste koelmedium.

Voor CFK's en HCFK's:

Europese verordening 2037/2000 betreffende de ozonlaag afbrekende stoffen;
Besluit ozonlaagafbrekende stoffen milieubeheer 2003;
Regeling lektheid koelinstallaties in de gebruiksfase 2006.

Voor CFK's, HCFK's en HFK's:

Warenwetbesluit drukapparatuur.

Het voorhanden hebben, het bedrijfsmatig toepassen en het ontdoen van genoemde koelmiddelen moeten voldoen aan de voorschriften uit deze besluiten en aan het bepaalde in de daarop gebaseerde nadere regels.

Ongewone voorvallen Wm

Ongewone voorvallen moeten, overeenkomstig hoofdstuk 17 van de Wet milieubeheer, worden gemeld aan het bevoegd gezag.

Rockanje,
Namens Burgemeester en Wethouders voornoemd,


P.A. (Peter) van der Wurff,
sectorhoofd Grondgebied

13 JAN. 2012

Verzendlijst

- V.O.F. C.H. Tol, Quacksedijk 6, 3235 RX Rockanje;
- Afdeling Vergunningverlening, Toezicht en Handhaving (VTH) van de Gemeente Westvoorne te Rockanje;
- Zuiveringsschap Hollandse Eilanden en Waarden;
- Secretariaat Vereniging van verontruste burgers van Voorne, Postbus 362, 3233 ZH Oostvoorne;
- Stichting Duinbehoud, p.a. drs. J.E.F. Röntgen, Strypsedijk 40, 3234 KS Tinte;
- DCMR Milieudienst Rijnmond.

Beroep

Algemeen

Voor de mogelijkheid van het indienen van beroep en een verzoek tot het treffen van een voorlopige voorziening, wijzen wij op de desbetreffende tekst in de bijgevoegde kennisgeving.

Bijlagen

Kenmerk 21

VOORSCHRIFTEN	2
1 HET HOUDEN VAN DIEREN.....	2
2 AKKERBOUW OPEN GRONDTEELT	4
3 NITRAATHOUDENDE MESTSTOFFEN.....	6
4 GEVAARLIJKE STOFFEN, OPSLAG IN EMBALLAGE	6
5 AFLEVERINSTALLATIE VOOR MOTORBRANDSTOF	7
6 AFVALSTOFFEN	8
7 GELUID EN TRILLINGEN.....	9
8 BODEM.....	10
9 LICHTHINDER	11
10 ALGEMEEN	11
BIJLAGE 1: BEGRIPPEN	12

Voorschriften

1 HET HOUDEN VAN DIEREN

1.1 Algemeen

1.1.1

In de inrichting mogen ten hoogste de volgende aantallen dieren aanwezig zijn:

Diersoort	Aantal
Paarden	4
Vrouwelijk jongvee	115
Melk- en kalfkoeien ouder dan 2 jaar	496
Kalveren	19

1.1.2

Dierlijk afval mag niet op het terrein van de inrichting worden begraven. Het afval moet zo spoedig mogelijk, volgens de bij of krachtens het Besluit dierlijke bijproducten en de Regeling dierlijke bijproducten gestelde regels, uit de inrichting worden verwijderd.

Het bewaren van dierlijk afval, in afwachting van afvoer naar een destructiebedrijf, moet zodanig geschieden dat geen geurhinder optreedt, het aantrekken van ongedierte wordt voorkomen en geen vermenging met ander afval of materiaal optreedt. Verder mag het dierlijk afval geen visuele hinder veroorzaken.

1.1.3

Op het terrein van de inrichting mag geen mest worden verbrand.

1.1.4

Wanneer in de stallen dan wel op of bij het erf ongedierte (zoals ratten, muizen of insecten) voorkomt, moeten doelmatige bestrijdingsmaatregelen worden getroffen.

1.1.5

Ramen en deuren van stallen moeten gesloten worden gehouden voor zover ze geen functie hebben voor luchtinlaat of het doorlaten van personen, dieren, vaste mest of goederen.

1.2 Het houden van rundvee

1.2.1

Stallen nummers 5 en 6, zoals aangegeven op tekening 09004-1 bij de aanvraag, moeten met het systeem ligboxenstal met dichte sleufvloer met gierafoer en mestschuif zijn uitgevoerd (RAV code BWL 2010.24.V1, vloertype A van februari 2011). De stallen moeten overeenkomstig de bij de vergunning behorende tekeningen en bijlage worden uitgevoerd, tenzij anders in de voorschriften staat aangegeven.

1.2.2

Alle maatregelen en voorzieningen die een doelmatige werking van het huisvestingssysteem waarborgen moeten worden getroffen. Het gaat hier ten minste om de maatregelen en voorzieningen die zijn genoemd in de bij dit huisvestingssysteem behorende systeembeschrijving. Dit betreft de beschrijving met het nummer BWL 2010.24.V1, vloertype A van februari 2011.

Toelichting: De maatregelen en voorzieningen zijn ook opgenomen in de beoordelingstabel van deze stal die deel uitmaakt van de overwegingen bij het besluit.

1.2.3

Het mestafvoersysteem, met de daarbij behorende onderdelen en leidingen, moet zodanig worden onderhouden dat altijd een goede werking is gewaarborgd.

1.3 Het houden van paarden

1.3.1

De vloer van een paardenbox moet mestdicht worden uitgevoerd.

1.3.2

De vloer van een paardenbox moet zijn aangesloten op een vloeistofdichte mestkelder.

1.3.3

De geproduceerde vaste mest moet wekelijks uit de stalling worden verwijderd. De stalling moet wekelijks worden voorzien van een verse, voldoende dikke laag stro. De laag stro in de paardenboxen moet voldoende dik zijn om de gier van de paarden op te kunnen nemen.

1.3.4

Het is verboden om afvalstoffen als bodemmateriaal voor de rijbak te gebruiken.

1.4 Behandeling en bewaring vaste mest

1.4.1

Vaste mest en organisch afval moeten zijn opgeslagen op een mestdichte mestplaat, die is voorzien van een opstaande rand of een gelijkwaardige voorziening.

1.4.2

Uitzakkend vocht en verontreinigd regenwater mogen niet op of in de bodem terechtkomen. Dit vocht moet door middel van een gesloten, mestdichte riolering worden afgevoerd naar een mestdichte opslagruimte.

1.4.3

Transport van vaste mest moet geschieden in daarvoor geschikte transportmiddelen die op correcte wijze moeten zijn beladen.

1.5 Opslag van veevoeder in een silo

1.5.1

Het pneumatisch of mechanisch vullen van silo's is verboden tussen 19.00 uur en 07.00 uur, alsmede op zondagen en algemeen erkende feestdagen.

1.5.2

Iedere silo alsmede zijn ondersteunende constructie, moet zodanig zijn geconstrueerd dat alle bij normaal gebruik optredende krachten veilig en zonder blijvende of ontoelaatbare vervorming kunnen worden opgenomen. De silo moet stabiel staan opgesteld op een voldoende draagkrachtige fundering.

1.5.3

Hinderlijke stofverspreiding bij het vullen van silo's moet worden voorkomen door het opvangen van het via de ontluchting ontwijkende stof.

1.6 Kuilvoer / natte bijproducten

1.6.1

Het inkuilen en het uitkuilen van veevoer mag niet plaatsvinden tussen 19.00 en 07.00 uur.

1.6.2

Eventuele restanten van het kuilvoer en/of natte bijproducten moeten direct op een zodanige wijze worden opgeslagen dat er geen geuroverlast kan plaatsvinden.

1.6.3

Een voerkuil en/of opslag van natte bijproducten moet zodanig zijn gesitueerd dat de afstand tot woningen van derden of gevoelige objecten ten minste 25 meter bedraagt.

1.6.4

Een voederopslag waaruit perssappen en eventueel percolatiewater kunnen vrijkomen, moet zijn voorzien van een vloeistofkerende vloer. De perssappen moeten via de bedrijfsriolering worden afgevoerd naar een mestput of opvangput.

1.7 Koelinstallatie van de melktank

1.7.1

De koelinstallatie moet altijd bereikbaar zijn voor bediening, inspectie en onderhoud.

1.7.2

Er moet een inspectie- en preventief onderhoudsschema van de koelinstallatie van de melktank aanwezig zijn. Het bedoelde schema moet aan een controlerend ambtenaar op verzoek worden getoond.

1.7.3

Bij vervanging van het in de koelinstallatie aanwezige koudemiddel, moet dit worden afgetapt, zonder dat dit zich in de atmosfeer kan verspreiden.

2 AKKERBOUW OPEN GRONDTEELT

2.1 Gewasbeschermingsmiddelen en biociden

2.1.1

Een ruimte mag uitsluitend met gewasbeschermingsmiddelen en/of biociden worden behandeld als ramen, deuren en ventilatieopeningen zijn gesloten. Ramen, deuren en ventilatie-openingen moeten tot 2 uur na afloop van de behandeling gesloten blijven.

2.2 Afvalstoffen

2.2.1

Het bewaren en composteren van afgedragen gewas en andere plantaardige afvalstoffen moet plaatsvinden op een vloeistofkerende ondergrond met opstaande randen of een gelijkwaardige voorziening. De stapeling moet zodanig plaatsvinden dat uitzakkend vocht niet van de vloeistofkerende ondergrond kan vloeien. Indien dit vocht niet op de openbare riolering of anderszins uit de inrichting kan of mag worden afgevoerd moet het vocht worden afgevoerd naar een vloeistofkerende opslagruimte.

2.2.2

Het bewaren of composteren van afgedragen gewas en andere plantaardige afvalstoffen moet plaatsvinden op ten minste 5 m van de erfafscheiding, op ten minste 5 m van de insteek van een sloot, op ten minste 100 m van de bebouwde kom en op ten minste 50 m van een woning van derden of een gevoelig object.

2.2.3

Composteerbaar afval dat vrijkomt tijdens de teelt moet in afgesloten of met een zeil afgedekte containers worden bewaard en moet binnen een termijn van 14 dagen afgevoerd worden naar een centrale verwerkingsinrichting. Composteerbaar afval dat vrijkomt tijdens de teeltwisseling moet binnen 3 dagen uit de inrichting zijn verwijderd.

2.3 Lozen van reinigings- en ontsmettingsafvalwater

2.3.1

Het vrijkomende reinigings- en ontsmettingswater mag niet op de riolering worden geloosd.

2.3.2

Het vrijkomende reinigings- en ontsmettingswater moet via de bedrijfsriolering worden afgevoerd naar een mestput of opvangput.

2.3.3

Het afvalwater in de mestput of opvangput moet worden uitgereden over de landbouwgronden overeenkomstig het Besluit gebruik meststoffen.

3 NITRAATHOUDENDE MESTSTOFFEN

3.1 Algemeen

3.1.1

Van alle nitraathoudende meststoffen moet conform paragraaf 2.1 van PGS 7 zijn vastgesteld tot welk type zij behoren.

3.1.2

In een registratiesysteem of logboek moeten de volgende actuele gegevens zijn opgenomen:

- de typen meststoffen binnen de inrichting aanwezig;
- de hoeveelheden van de verschillende typen.

3.1.3

Binnen de inrichting mag maximaal 10.000 kg type C meststoffen in de kunstmestsilo worden opgeslagen.

3.2 Bewaren en transporteren van kunstmest

3.2.1

Nitraathoudende kunstmeststoffen mogen niet in een stookruimte of in een opstellingsruimte van een stookinstallatie worden bewaard.

3.2.2

Binnen 10 m van nitraathoudende kunstmeststoffen mogen zich geen K1- of K2-vloeistoffen bevinden en binnen 5 m geen K3-vloeistoffen.

4 GEVAARLIJKE STOFFEN, OPSLAG IN EMBALLAGE

4.1 Algemeen

4.1.1

De opslag van gevaarlijke stoffen in emballage moet voldoen aan het gestelde in de voorschriften 3.1.1, 3.1.2, 3.1.3, 3.1.5, 3.9.1, 3.10.1 en 3.10.2 van de richtlijn PGS 15.

4.1.2

Licht ontvlambare en ontvlambare vloeistoffen mogen in de bij de arbeid gebruikt wordende toestellen in geen grotere hoeveelheid aanwezig zijn dan voor de goede gang van het werk vereist is. Buiten de toestellen mogen zij slechts in een hoeveelheid van ten hoogste 40 liter of kg aanwezig zijn. De overige brandbare vloeistoffen moeten zijn geborgen in een uitsluitend voor dit doel bestemde losse kast.

4.1.3

Gevaarlijke stoffen moeten worden bewaard in dichte en voldoende sterke verpakking.

4.1.4

Lege, niet gereinigde emballage moet worden opgeslagen als volle.

4.1.5

In de inrichting moet nabij de opslag van (vloeibaar) gevaarlijk afval, voor de aard van de opgeslagen stoffen geschikt materiaal aanwezig zijn om gemorste of gelekke stoffen te neutraliseren, indien nodig te absorberen en op te nemen.

Gemorste gevaarlijke afvalstoffen moeten zonodig worden geneutraliseerd. Zij moeten onmiddellijk worden opgenomen en behandeld als omschreven onder het hoofdstuk gevaarlijke stoffen. De opgenomen gemorste (vloeistof) moet worden opgeslagen in daarvoor bestemde, voor de aard van de stof geschikte, gesloten emballage.

Toelichting: Als absorberend materiaal kan worden gebruikt permulite of vermiculite.

5 AFLEVERINSTALLATIE VOOR MOTORBRANDSTOF

5.1 Algemeen

5.1.1

Bij het afleveren van motorbrandstof aan een voertuig mag niet worden gerookt of open vuur aanwezig zijn.

Op of nabij een afleverinstallatie moet met betrekking tot dit verbod een veiligheidsteken overeenkomstig NEN 3011 duidelijk zichtbaar zijn aangebracht.

5.1.2

Bij het afleveren van motorbrandstof aan een voertuig mag de motor van het voertuig niet in werking zijn.

Op of nabij een afleverinstallatie moet met betrekking tot dit verbod een bord duidelijk zichtbaar zijn aangebracht.

5.2 Handpomp

5.2.1

Een handpomp moet zodanig zijn ingericht, dat slechts gedurende een daartoe strekkende opzettelijke bediening, vloeistof uit de handpomp kan stromen.

Als er geen toezicht wordt gehouden moet een afleverinstallatie zijn afgesloten, zodat onbevoegden de pomp niet in werking kunnen stellen.

5.3 Kleinschalige aflevering

5.3.1

Een tank voor het kleinschalig afleveren van brandstoffen aan motorvoertuigen moet zijn voorzien van een pomp. Afleveren door vrije val naar een lager gelegen afname(tank) is niet toegestaan. De aflevering uit de installatie mag geschieden met een handgedreven of elektrische pomp. Indien gebruik wordt gemaakt van een elektrische pomp, dan moet het afleverpistool zijn voorzien van een automatische afslag.

Een handpomp moet zodanig zijn ingericht, dat slechts gedurende een daartoe strekkende opzettelijke bediening, vloeistof uit de handpomp kan stromen. Het pistool mag niet zijn voorzien van een vastzetmechanisme. Het vulpistool moet goed weggehangen kunnen worden.

5.3.2

De afleverinstallatie moet bij het afleveren van vloeibare brandstoffen vanuit een bovengrondse opslagtank aan voertuigen, die bestemd zijn voor eigen bedrijfsmatig gebruik en die niet zijn bestemd voor vervoer over de weg, waarbij minder dan 25.000 liter per jaar wordt getankt voldoen aan de volgende eisen:

- Het vulpistool moet goed worden weggehangen. Na gebruik lekt er geen brandstof uit het vulpistool. De afleverslang van de pompinstallatie moet zijn voorzien van een automatisch afsluïdend vulpistool om overvullen van het tankende voertuig te voorkomen.
- Als een deel van de afleverpomp/installatie, leidingen of de afleverslang zich onder het hoogste vloeistofniveau van de tank kunnen bevinden moet een antihevel beveiliging zijn aangebracht tussen de tank en de flexibele afleverslang.
- Bij het toepassen van een handpomp moet de afleverslang na gebruik leeg zijn. Eventueel aanwezige brandstofresten worden teruggevoerd naar de tank. Een vulpistool van een elektrische pomp moet zijn voorzien van een automatisch afslagmechanisme.
- Een afleverinstallatie moet zijn voorzien van een vulkraan, die indien deze buiten gebruik is, niet in werking kan worden gesteld door onbevoegden.
- Een afleverzuil met een elektrische pomp moet zijn voorzien van een schakelaar voor het in- en uitschakelen van de afleverinstallatie.

5.3.3

Het afleveren van vloeibare brandstoffen aan voertuigen, die bestemd zijn voor eigen bedrijfsmatig gebruik, waarbij minder dan 25.000 liter per jaar wordt getankt, moet plaatsvinden boven een bodembeschermende voorziening.

Gemorst product moet met behulp van absorptiemateriaal zo spoedig mogelijk worden verwijderd, tenzij de verharding vloeistofdicht is uitgevoerd en een voorziening is getroffen waarbij het hemelwater via een olieafscheider wordt afgevoerd. In de nabijheid van het afleverpunt moet een daarop afgestemde hoeveelheid absorptiemateriaal in voorraad worden gehouden.

6 AFVALSTOFFEN

6.1 Afvalscheiding

6.1.1

Vergunninghouder is verplicht de volgende afvalstromen te scheiden, gescheiden te houden en gescheiden aan te bieden dan wel zelf af te voeren:

- de verschillende categorieën gevaarlijke afvalstoffen, onderling en van andere afvalstoffen;
- kadavers;
- glas;
- metaal;
- landbouwplastic;
- papier en karton.

6.1.2

Gebruikte poetsdoeken, absorptiematerialen en overige gevaarlijke afvalstoffen, die vrijkomen bij onderhoudswerkzaamheden en bij het verwijderen van gemorste dieselolie, smeerolie en hydraulische olie, moeten worden bewaard in vloeistofdichte en afgesloten emballage die bestand is tegen inwerking van de betreffende afvalstoffen.

6.2 Opslag van afvalstoffen

6.2.1

De op- en overslag en het transport van afvalstoffen moeten zodanig plaatsvinden dat zich geen afval in of buiten de inrichting kan verspreiden. Mocht onverhoopt toch verontreiniging van het openbaar terrein rond de inrichting plaatsvinden, dan moeten direct maatregelen worden getroffen om deze verontreiniging te verwijderen.

6.2.2

De verpakking van gevaarlijk afval moet zodanig zijn dat:

- niets van de inhoud uit de verpakking kan ontsnappen;
- het materiaal van de verpakking niet door gevaarlijke stoffen kan worden aangetast, dan wel met die gevaarlijke stoffen een reactie kan aangaan dan wel een verbinding kan vormen;
- deze tegen normale behandeling bestand is;
- deze is voorzien van een etiket, waarop de gevaarsaspecten van de gevaarlijke stof duidelijk tot uiting komen.

6.2.3

Vloeibare afvalstoffen in emballage moeten zijn geplaatst op een vloeistofdichte vloer of in een vloeistofdichte lekbak in het bebouwde deel van de inrichting.

6.2.4

Een vloeistofdichte lekbak moet, indien het (licht) ontvlambare vloeistoffen betreft, de gehele inhoud van de totale hoeveelheid opgeslagen vloeistoffen kunnen bevatten. In de overige gevallen moet de bak een inhoud hebben van ten minste de grootste verpakkingseenheid vermeerderd met 10% van de inhoud van de overige emballage.

6.2.5

Boven een vloeistofdichte lekbak met vloeibare afvalstoffen in emballage moet, indien deze buiten het bebouwde deel van de inrichting ligt, een afdak aanwezig zijn. Het afdak moet zo groot zijn dat regenwater niet binnen de vloeistofdichte lekbak kan komen.

7 GELUID

7.1 Algemeen

7.1.1

Het langtijdgemiddeld beoordelingsniveau L_{Ar,LT} veroorzaakt door de in de inrichting aanwezige toestellen en installaties, door de in de inrichting verrichte werkzaamheden of activiteiten, alsmede door het transportverkeer binnen de grenzen van de inrichting, mag op de gevel van woningen niet meer bedragen dan:

- 50 dB(A) in de dagperiode (tussen 07.00 en 19.00 uur);
- 45 dB(A) in de avondperiode (tussen 19.00 en 23.00 uur);
- 40 dB(A) in de nachtperiode (tussen 23.00 en 07.00 uur).

7.1.2

Het maximale geluidsniveau L_{Amax} veroorzaakt door de in de inrichting aanwezige toestellen en installaties, door de in de inrichting verrichte werkzaamheden of activiteiten, alsmede door het transportverkeer binnen de grenzen van de inrichting, mag op de gevel van woningen niet meer bedragen dan:

- 70 dB(A) in de dagperiode (tussen 07.00 en 19.00 uur);
- 65 dB(A) in de avondperiode (tussen 19.00 en 23.00 uur);
- 60 dB(A) in de nachtperiode (tussen 23.00 en 07.00 uur).

7.2 Aanvullende voorschriften transport, laden en lossen

7.2.1

Het in deze vergunning met betrekking tot het maximale geluidniveau gestelde is niet van toepassing op het laden of het lossen ten behoeve van de inrichting voor zover dit plaatsvindt tussen 07.00 uur en 19.00 uur.

Toelichting: Onder laad- en losactiviteiten worden ook aanverwante activiteiten verstaan zoals het op en van het terrein van de inrichting rijden, het slaan van autoportieren, het starten en wegrijden van de voertuigen. Het rijden van interne transportmiddelen, zoals vorkheftrucks, met als doel op- en overslag van goederen wordt niet gerekend onder laad- en losactiviteiten.

7.2.2

Het laden en lossen van goederen mag uitsluitend plaatsvinden op het terrein van de inrichting.

8 BODEM

8.1 Voorzieningen

8.1.1

Een vloeistofdichte lekbak moet, indien het (licht) ontvlambare vloeistoffen betreft, de gehele inhoud van de totale hoeveelheid opgeslagen vloeistoffen kunnen bevatten. In de overige gevallen moet de bak een inhoud hebben van ten minste de grootste verpakkingseenheid vermeerderd met 10% van de inhoud van de overige emballage.

8.1.2

Boven een vloeistofdichte lekbak met vloeibare (afval)stoffen in emballage moet, indien deze buiten het bebouwde deel van de inrichting ligt, een afdak aanwezig zijn. Het afdak moet zo groot zijn dat regenwater niet binnen de vloeistofdichte lekbak kan komen.

8.1.3

Vloeibare (afval)stoffen in emballage moeten worden bewaard op een vloeistofdichte vloer. De vloer moet zijn omgeven door een vloeistofdichte omwalling, een gotensysteem of een gelijkwaardige constructie van een zodanige capaciteit, dat ten minste de gemiddelde neerslaghoeveelheid van twee maanden binnen deze constructie kan worden opgevangen. Het verzamelde water moet tijdig worden afgevoerd.

8.2 Aanvullende voorschriften agrarisch

8.2.1

Stoffen moeten zodanig worden bewaard en gebruikt dat geen verontreiniging van de bodem optreedt.

8.2.2

De gedeelten van de inrichting waar tengevolge van de bedrijfsvoering voor het milieu schadelijke (vloeistof)stoffen op of in de bodem kunnen komen, moeten zijn voorzien van een vloer die bestand is tegen die (vloeistof)stoffen. De vloer moet zodanig zijn uitgevoerd dat (vloeistof)stoffen of verontreinigd hemelwater niet in de bodem en/of het oppervlaktewater kunnen geraken.

8.2.3

Het is verboden vloeistoffen definitief op of in de bodem te brengen.

Toelichting: Oppervlaktewater, hemelwater of drinkwater zijn hiervan uitgezonderd, indien daaraan geen verontreinigende stoffen zijn toegevoegd, de concentratie verontreinigende stoffen niet door een bewerking van water is toegenomen en indien daaraan geen warmte is toegevoegd.

8.2.4

Een riolering voor de afvoer van afvalwater of verontreinigend hemelwater moet vloeistofdicht en bestand zijn tegen de daarvoor afgevoerde (vloeistof)stoffen.

9 LICHTHINDER

9.1 Algemeen

9.1.1

De in de inrichting aangebrachte of gebruikte verlichting en de te verrichten werkzaamheden dienen zodanig te zijn afgeschermd, dat zij buiten de inrichting geen hinderlijke directe lichtinstraling op lichtdoorlatende oppervlakken in gevels en daken van woningen veroorzaken.

Vanaf 23.00 uur tot 5.00 uur mag uitsluitend nog nachtverlichting (in rood licht) worden gebezigd.

10 ALGEMEEN

10.1 Gedragsvoorschriften

10.1.1

De inrichting moet schoon worden gehouden en in goede staat van onderhoud verkeren.

10.1.2

Het aantrekken van insecten, knaagdieren en ongedierte moet worden voorkomen. Zo vaak de omstandigheden daartoe aanleiding geven, moet doelmatige bestrijding van insecten, knaagdieren en ander ongedierte plaatsvinden.

BIJLAGE 1: BEGRIPPEN

**** VOOR ZOVER EEN DIN-, NEN-, NEN-EN-, OF NEN-ISO-NORM, ...:**

Voor zover in een voorschrift verwezen wordt naar een DIN-, DIN-ISO, NEN-, NEN-EN-, NEN-ISO-, NVN-norm, AI-blad, BRL, CPR, PGS of NPR, wordt de uitgave bedoeld die voor de datum waarop de vergunning is verleend het laatst is uitgegeven met tot die datum uitgegeven aanvullingen of correctiebladen. Indien er sprake is van reeds bestaande constructies, toestellen, werktuigen en installaties is -de norm, BRL, CPR, PGS, NPR of het AI-blad van toepassing die bij de aanleg of installatie van die constructies, toestellen, werktuigen en installaties is toegepast, tenzij in het voorschrift anders is bepaald.

Alle onderstaande verklaringen en definities zijn van toepassing op de in de voorschriften gebruikte benamingen en termen, aangevuld met, dan wel in afwijking van de in NEN 5880 (Afval en afvalverwijdering, Algemene termen en definities) en de NEN 5884 (Afval en afvalverwerking, termen en definities voor bouw- en sloopafval) gegeven verklaringen en definities.

BESTELADRESSEN:

publicaties zijn in ieder geval verkrijgbaar bij de onderstaande instanties:

- overheidspublicaties zoals AI-bladen en CPR-richtlijnen bij:
SDU Service, afdeling Verkoop
Postbus 20014
2500 EA DEN HAAG
telefoon (070) 378 98 80
telefax (070) 378 97 83
- PGS-richtlijnen zijn digitaal verkrijgbaar via www.publicatiereeksgevaarlijkestoffen.nl
- DIN, DIN-ISO, NEN, NEN-EN, NEN-ISO, NVN-normen en NPR-richtlijnen bij:
Nederlands Normalisatie-instituut (NEN), Afdeling verkoop
Postbus 5059
2600 GB DELFT
telefoon (015) 269 03 91
telefax (015) 269 02 71
www.nen.nl
- BRL-richtlijnen bij:
KIWA Certificatie en Keuringen
Postbus 70
2280 AB RIJSWIJK
telefoon (070) 414 44 00
telefax (070) 414 44 20
- InfoMil is het informatiecentrum in Nederland over milieu wet- en regelgeving.
www.infomil.nl

ADR:

Accord européen relatif au transport international des marchandises Dangereuses par Route.

BEOORDELINGSHOOGTE:

De hoogte van het beoordelingspunt boven het maaiveld.

BEDRIJFSRIOLERING:

Voorziening voor de afvoer van bedrijfsafvalwater vanuit de inrichting naar een openbare riolering of een andere voorziening voor de inzameling en het transport van afvalwater.

BEOORDELINGSPUNT:

Het punt waar het LAr,LT en het LAm_{ax} worden bepaald en getoetst aan de (eventuele) grenswaarden.

BODEMBESCHERMENDE VOORZIENING:

Een vloeistofkerende voorziening, een vloeistofdichte vloer of verharding of een andere doelmatige fysieke voorziening, ter voorkoming van immissies in de bodem.

BRANDBARE VLOEISTOFFEN:

WMS-categorie: zeer licht ontvlambaar

Grenzen: Kookpunt ten hoogste 308 K (35°C) en vlampunt lager dan 273 K (0°C).

Klasse 0

CFK:

Volledig gehalogeneerde ChloorFluorKoolstofverbindingen.

HCFK:

Een onvolledig met uitsluitend chloor en fluor en zonder broom gehalogeneerde koolwaterstofverbinding met maximaal drie koolstofatomen, of een preparaat van deze stof.

HFK:

Een onvolledig met uitsluitend fluor gehalogeneerde koolwaterstofverbinding met maximaal twee koolstofatomen, of een preparaat van deze stof.

FEESTDAGEN:

Feestdagen zoals gedefinieerd in de Algemene termijnenwet.

GELUIDSNIVEAU IN DB(A):

Het niveau van het ter plaatse optredende geluid, uitgedrukt in dB(A), overeenkomstig de door de Internationale Elektrotechnische Commissie (IEC) terzake opgestelde regels, zoals neergelegd in de IEC-publicatie no. 651, uitgave 1989.

LANGTIJDGEMIDDELD BEOORDELINGSNIVEAU (LAr,LT):

Het A-gewogen gemiddelde van de afwisselende niveaus van het ter plaatse optredende geluid, bepaald in de loop van een bepaalde periode en vastgesteld en beoordeeld overeenkomstig de 'Handleiding meten en rekenen industrielawaai', uitgave 1999.

MAXIMALE GELUIDSNIVEAU (LAm_{ax}):

Het hoogste A-gewogen geluidsniveau, afgelezen in de meterstand 'fast', verminderd met de meteocorrectieterm C_m. De meterstand 'fast' komt overeen met een tijdconstante van 125 ms.

GEUROVERLAST:

- De geur wordt binnen een bepaald tijdbestek langdurig of herhaaldelijk in vleugen waargenomen.
- De geurbeleving wordt beoordeeld als negatief en de geur wordt daarbij als zwaar, eventueel als prikkelend of verstorend omschreven.
- De geur dient herkend te worden als een geur afkomstig van de inrichting en niet van andere bronnen uit de omgeving.

GEVOELIG OBJECT:

Dit begrip is gedefinieerd in het Besluit mestbassins milieubeheer.

GOEDEREN:

Producten als genoemd in bijlage 7 van de NeR. Bijlage 7 van de NeR geeft de klasse-indeling van de meest voorkomende stortgoederen. Deze lijst moet overigens niet als limitatief worden gezien, doch kan aanvullingen of wijzigingen ondergaan.

NEN:

Een door de Stichting Nederlands Normalisatie-instituut (NEN) uitgegeven norm.

NEN 3011:

Veiligheidskleuren en -tekens in de werkomgeving en in de openbare ruimte.

NITRAATHOUDENDE MESTSTOFFEN:

Nitraathoudende kunstmeststoffen van klasse C als bedoeld in PGS 7 'Nitraathoudende kunstmeststoffen, opslag en vervoer', derde druk 1982.

OPSLAGGEBOUW:

Een speciaal voor de opslag van gevaarlijke stoffen bestemd gebouw.

PGS 7:

Publicatiereeks Gevaarlijke stoffen 7, 'Opslag van vaste minerale anorganische meststoffen'. Downloaden via www.publicatiereeksgevaarlijkestoffen.nl.

VLOEISTOFKERENDE VOORZIENING:

Een voorziening die in staat is vrijgekomen stoffen zo lang te keren dat deze kunnen worden opgeruimd voordat indringing in de bodem plaats kan vinden.

WONING:

Een gebouw of deel van een gebouw dat voor bewoning gebruik wordt of daartoe is bestemd.

EMBALLAGE:

Verpakkingsmateriaal, zoals glazen en kunststof flessen, blikken en kunststof cans, metalen en kunststof vaten of fiberdrums, papieren en kunststof zakken, houten kisten, big-bags en intermediate bulkcontainers (Abc's).

GASFLES:

Een voor meervoudig gebruik bestemde, cilindrische metalen drukhouder die voorzien is van een aansluiting met klep- of naaldafluiser en een waterinhoud heeft van ten hoogste 150 liter.

GELUIDBELASTING:

De etmaalwaarde van het equivalente geluidniveau.

GEVAARLIJKE AFVALSTOFFEN:

Afvalstoffen zoals aangewezen in de regeling Europese afvalstoffenlijst (Eural).

GEVAARLIJKE STOFFEN:

Indien sprake is van een opslag volgens PGS 15:

Gevaarlijke stof als bedoeld in artikel 1, onderdeel b, van de Wet vervoer gevaarlijke stoffen.

GOEDEREN:

Producten als genoemd in bijlage 7 van de NeR. Bijlage 7 van de NeR geeft de klasse-indeling van de meest voorkomende stortgoederen. Deze lijst moet overigens niet als limitatief worden gezien, doch kan aanvullingen of wijzigingen ondergaan.

KLEINSCHALIGE AFLEVERING MOTORBRANDSTOFFEN:

Dit begrip is gedefinieerd in de Publicatiereeks Gevaarlijke Stoffen (PGS) 30.

LANGTIJDGEMIDDELD BEOORDELINGSNIVEAU (L_A,L_T):

Het A-gewogen gemiddelde van de afwisselende niveaus van het ter plaatse optredende geluid, bepaald in de loop van een bepaalde periode en vastgesteld en beoordeeld overeenkomstig de 'Handleiding meten en rekenen industrielawaai', uitgave 1999.

LOSSE KAST:

Een niet-betreedbare opslagruimte, van een lichte constructie, waarvan de wanden, de afdekking en de vloer geen deel uitmaken van de bouwkundige constructie van een gebouw of een werklokaal.

MAXIMALE GELUIDNIVEAU (L_{Amax}):

Het hoogste A-gewogen geluidsniveau, afgelezen in de meterstand 'fast', verminderd met de meteocorrectieterm C_m. De meterstand 'fast' komt overeen met een tijdconstante van 125 ms.

NEN:

Een door de Stichting Nederlands Normalisatie-instituut (NEN) uitgegeven norm.

NEN 2678:

Losse kasten voor de opslag van brandbare vloeistoffen - Algemene eisen en beproevingsmethode ten aanzien van het brandgedrag.

NEN 3011:

Veiligheidskleuren en -tekens in de werkomgeving en in de openbare ruimte.

VISA:

Veiligheid Industriële Stookinstallaties voor het stoken van Aardgas.


VLOEIBARE BRANDSTOF:

Lichte olie, halfzware olie of gasolie als bedoeld in de artikelen 26 en 28 van de Wet op de accijns.

In het belang van de volksgezondheid treedt deze beschikking op grond van artikel 6.2 van de Wet algemene bepalingen omgevingsrecht terstond na toezending van de beschikking aan de aanvrager in werking.

VLOEISTOFKERENDE VOORZIENING:

Een voorziening die in staat is vrijgekomen stoffen zo lang te keren dat deze kunnen worden opgeruimd voordat indringing in de bodem plaats kan vinden.

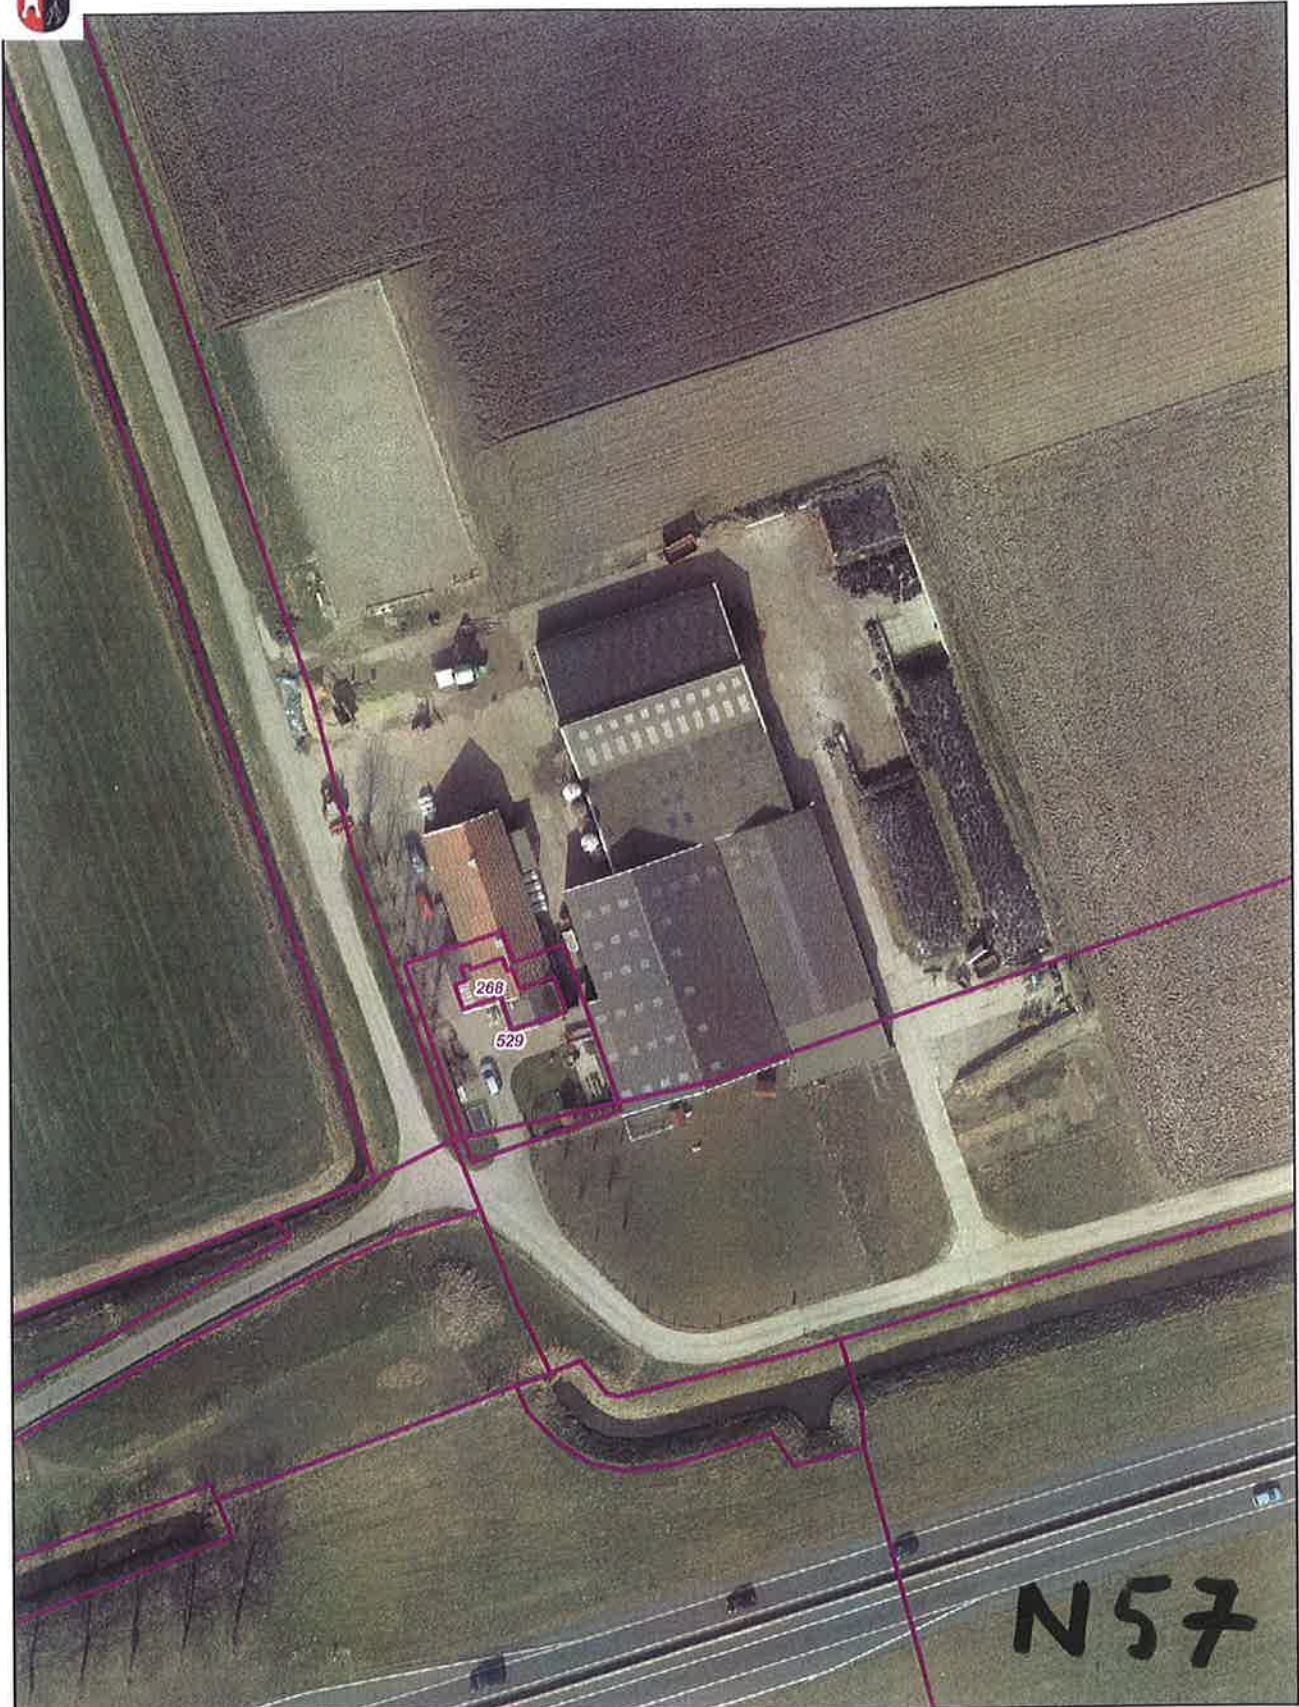


Aan deze kaart kunnen geen rechten worden ontleend.

Schaal 1:1000
0 10 20 30m

07 Juni 2012



Quacksedijk 6 Rockanje e.o.

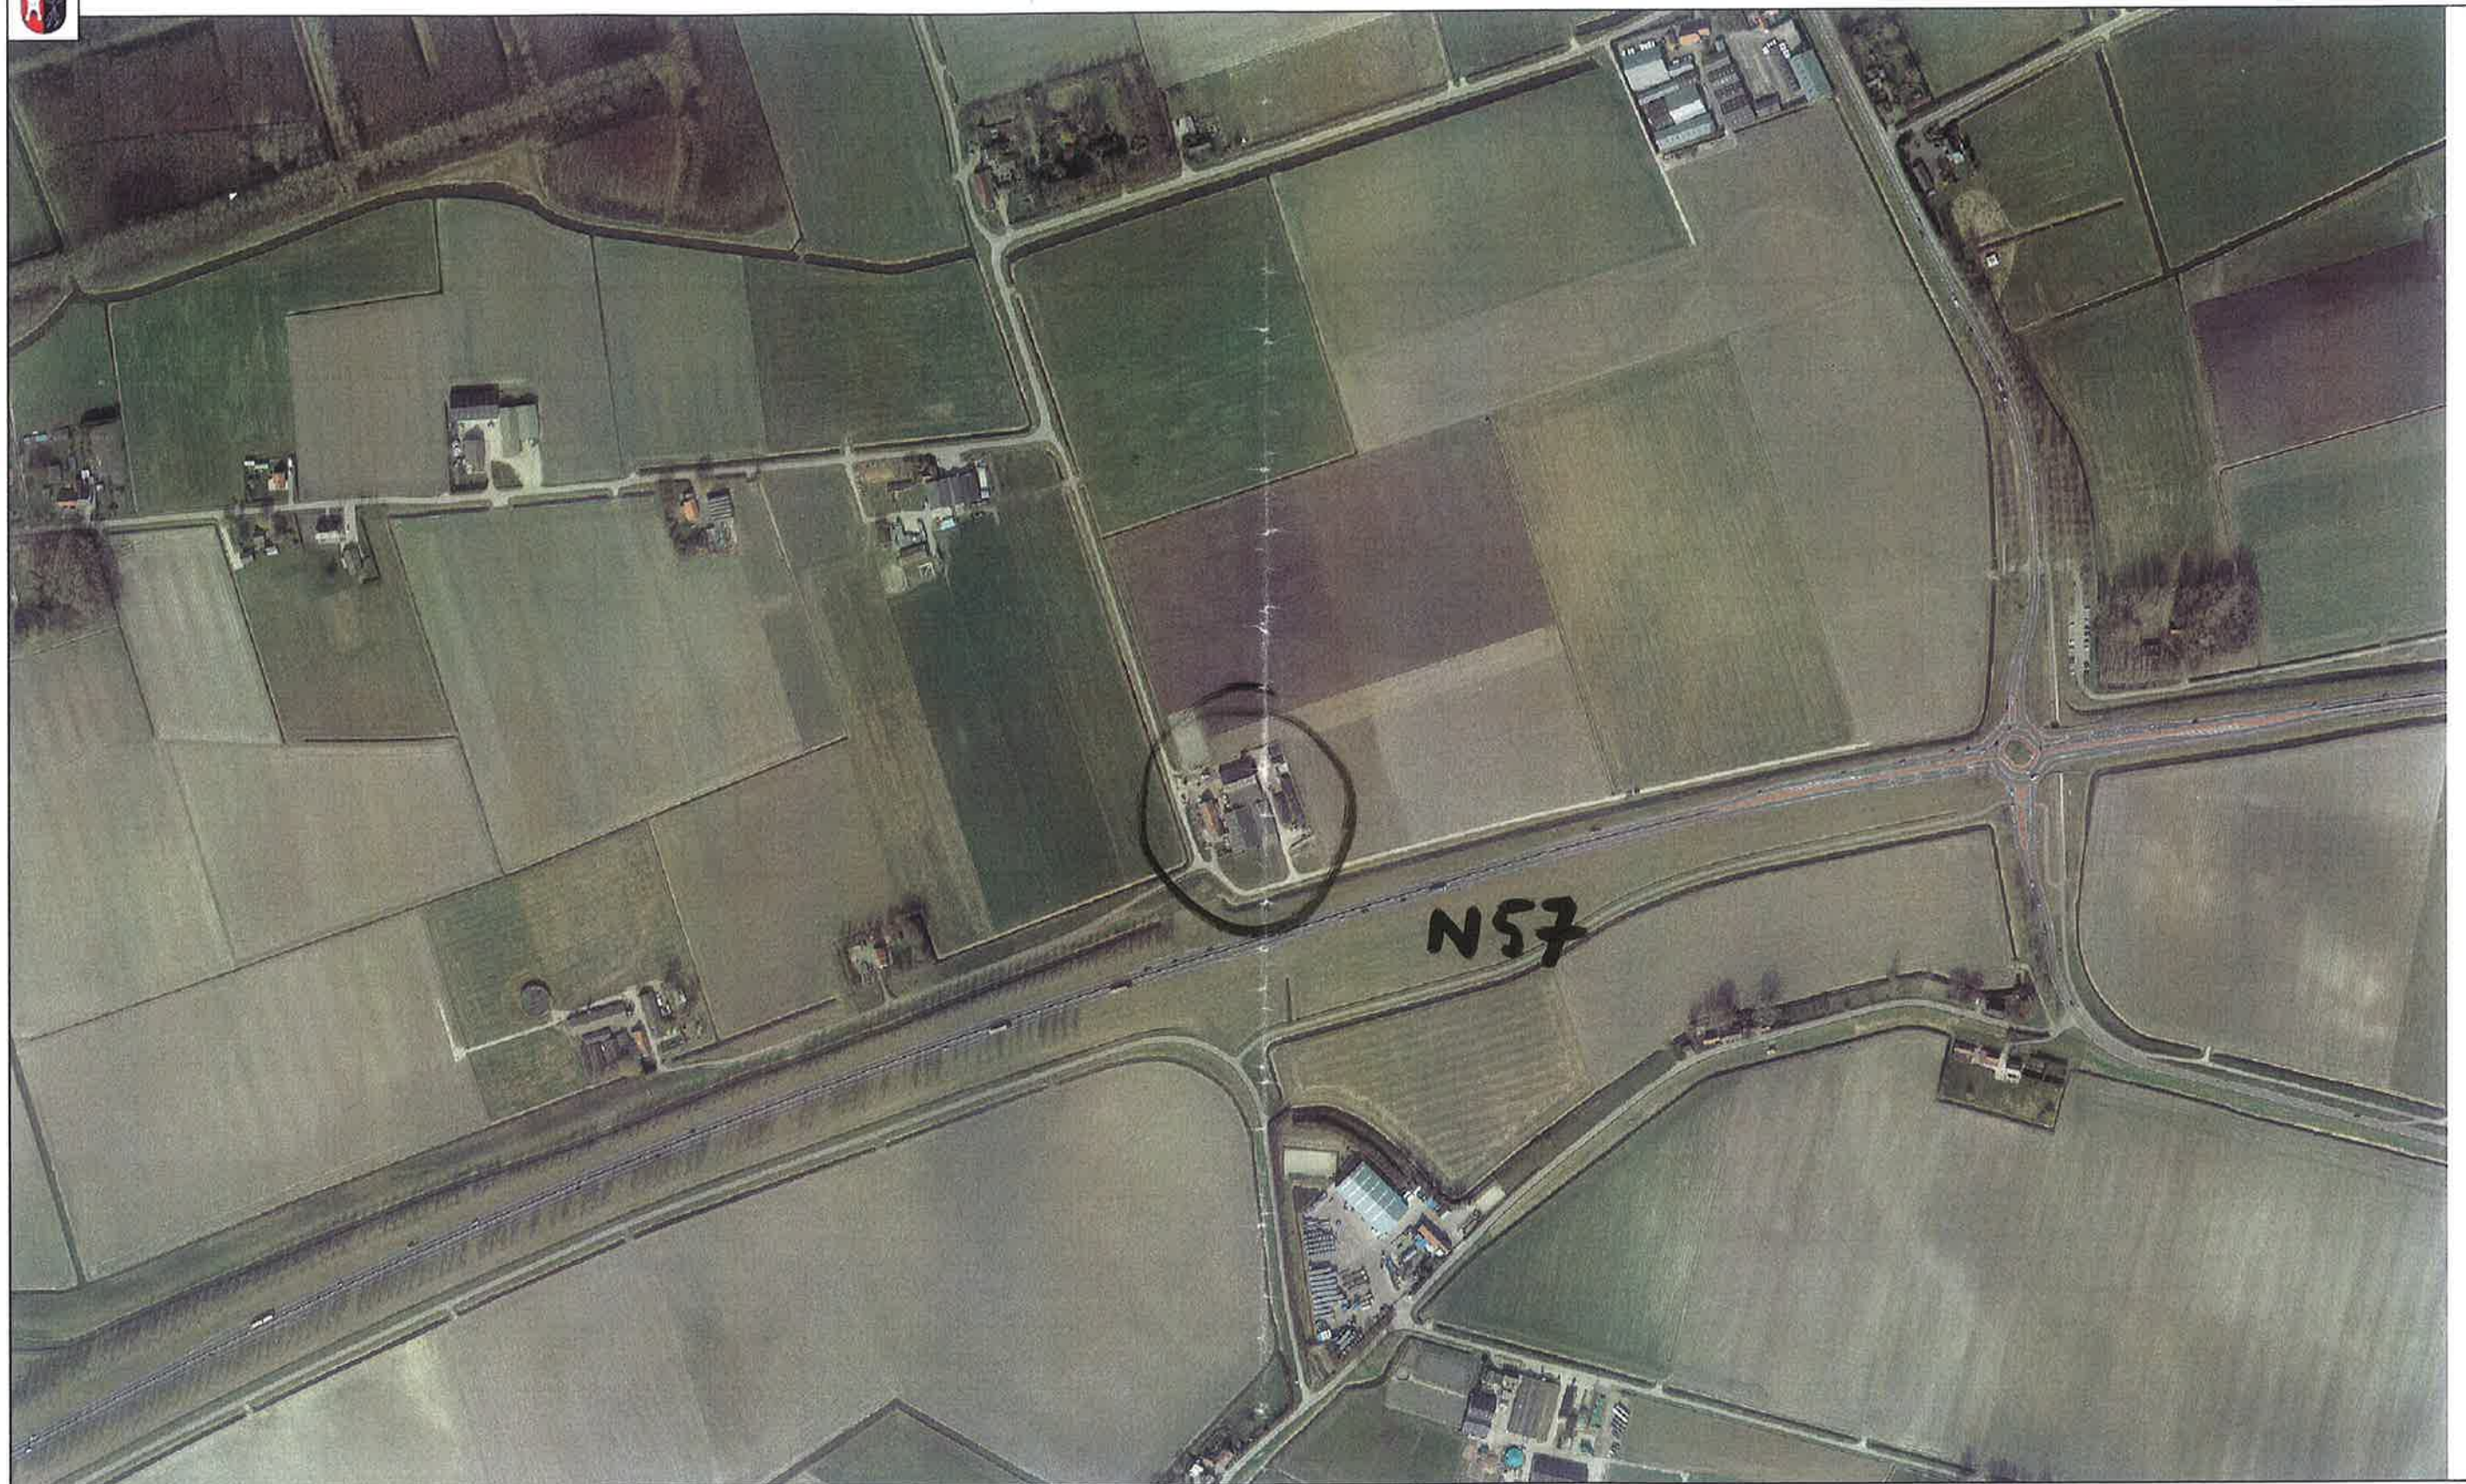

Aan deze kaart kunnen geen rechten worden ontleend.

07 Juni 2012

Schaal 1:5000

0 50 100 150m





Aan deze kaart kunnen geen rechten worden ontleend.

Schaal 1:10000

07 Juni 2012

0 100 200 300m

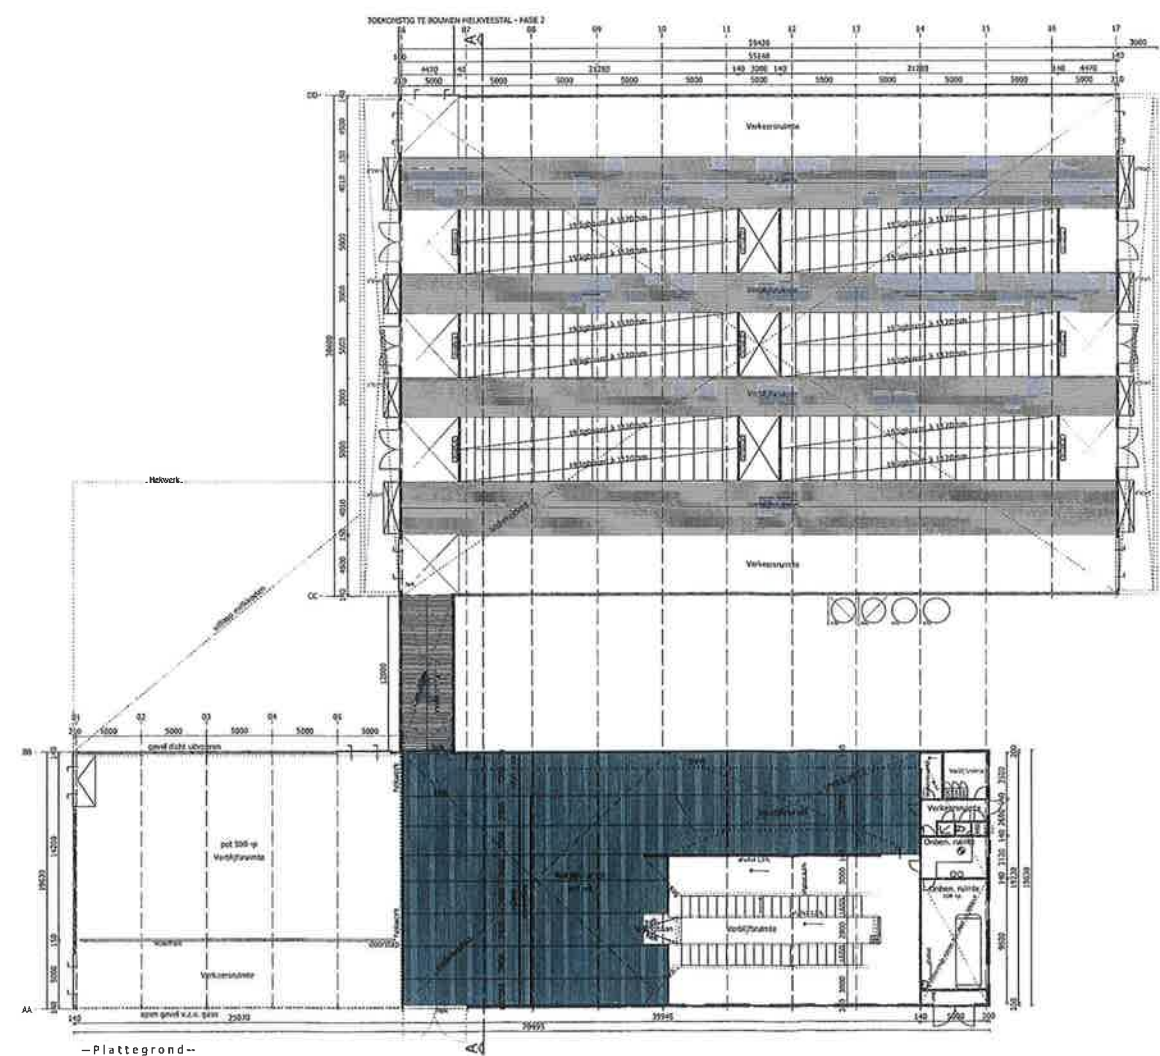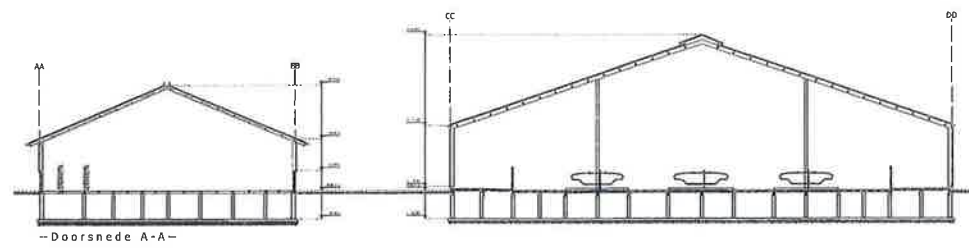


MATERIALEN OVERZICHT

Omschrijving	Materiaal	Kleur
gevels	prefab betonpanelen	staen/dips rood
gevelbedekking	darmwandprofielplaten	donker groen Ral 6009
dakbedekking	asbestvrije golfplaten	antraciet
plafond	kunststof dakfolie	grijs
windveer	staal	donker groen Ral 6009
ramen	kunststof + dubbel glas	wit
deuren	wbp-multiplex	donker groen
schuifdeur	salco bedrijfsdeuren o.g.	donker groen Ral 6009
dakgoot	zinken bakgoot	grijs
materialen en kleuren afstemmen op bestaand geheel		

AFMETINGEN

Omschrijving	Oppervlakte	Inhoud
zorgstal	1383,8 m ²	8459,4 m ³
melkveestal	2139,2 m ²	17960,6 m ³ +
total	3523,0 m ²	26420,0 m ³

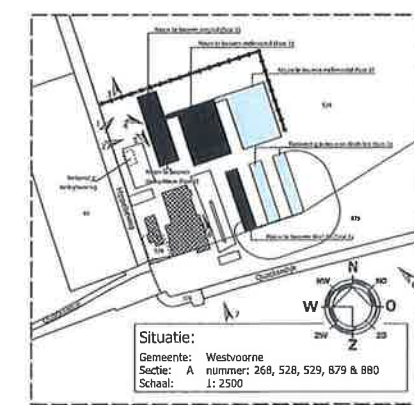

FASE 1


Van Dun Advies BV

Organisatie 54
Tél. (013) 519 04 58
Fax (013) 519 81 27

5112 TE Uithoorn
www.vandunadvies.nl
info@vandunadvies.nl

OPDRACHTGEVER	V.O.F. C.H. Tol	PROJECT	09004.005	VERLENING	
ADRES	Quacksedijk 6	ONTWERP	S&G/RP	TEKENING	1
POSTADRES	3235 RX ROCKANJE	SCHAAL	1:200	TOEGELIJD	
TELEFOON	06-51159853	BLAD	2-01	VERLENING	
TEKST	Scheetsplan (fase 1)	DAATUM	29-10-2010	VERLENING	
OPMERKING	Nieuw te bouwen zorgstal en melkveestal aan de Quacksedijk 6 te Rockanje				

BOUWVERGUNNINGEN • MILIEUVERGUNNINGEN • BOUWBEGELEIDING • ADVISERING

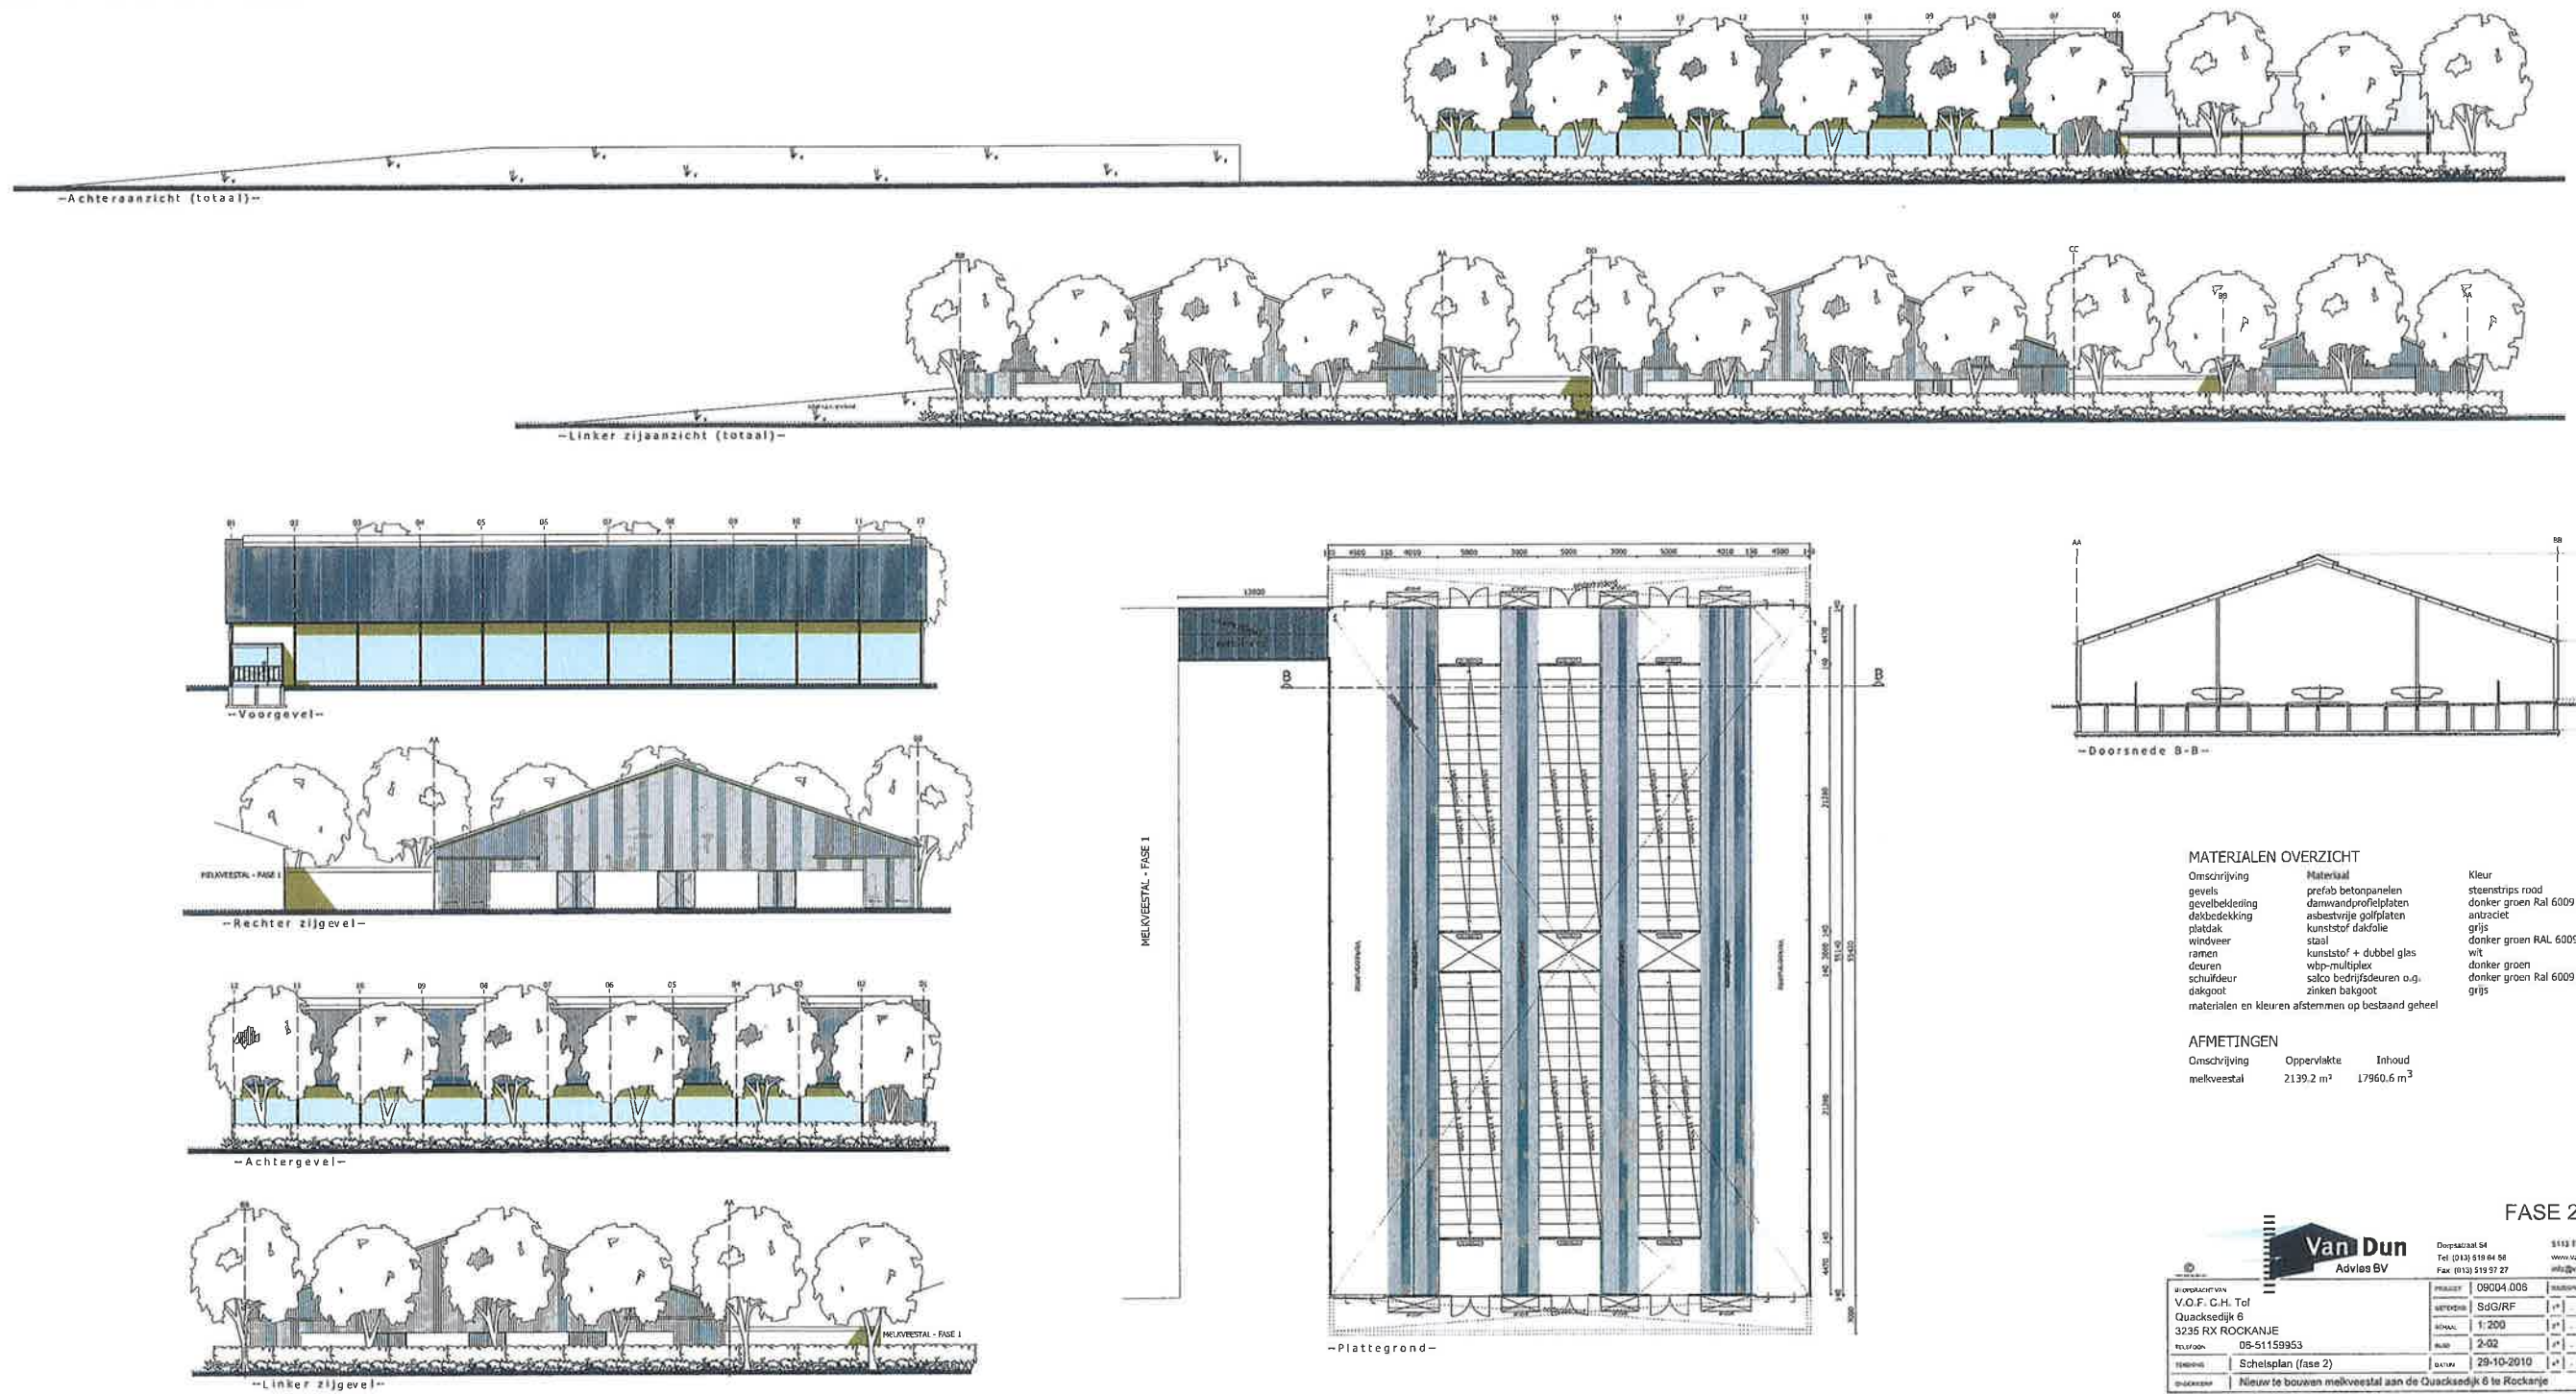

MATERIALEN OVERZICHT

Omschrijving	Materiaal	Kleur
gevels	prefab betonpanelen	steenstrips rood
gevelbekleding	damwandprofielplaten	donker groen Ral 6009
plafond	asbestvrije gipsplaten	antraciet
ramen	kunststof dakfolie	grijs
deuren	staal	donker groen Ral 6009
schuifdeur	kunststof + dubbel glas	wit
dakgoot	wbp-multiplex	donker groen
	silico bedrijfsdeuren o.g.	donker groen Ral 6009
	zinken balkgoot	grijs
	materialen en kleuren afstemmen op bestaand geheel	

AFMETINGEN

Omschrijving	Oppervlakte	Inhoud
melkveestal	2139,2 m ²	17960,6 m ³

FASE 2

Van Dun Advies BV		Deputaat 54 Tel: (013) 519 84 58 Fax: (013) 519 97 27 www.vandunadvies.nl info@vandunadvies.nl
Omschrijving V.O.F. C.H. Tol Quacksedijk 6 3235 RX ROCKANJE Telefoon: 05-51159953	Project 08004.008 Status 3d/RF Schaal 1:200 Datum 2-02 29-10-2010	Bestuurder [] [] [] [] []
Nieuw te bouwen melkveestal aan de Quacksedijk 6 te Rockanje		
BOUWVERGUNNINGEN - MILIEUVERGUNNINGEN - BOUWBEGELEIDING - ADVISERING		