


# Structuurvisie Teylingen

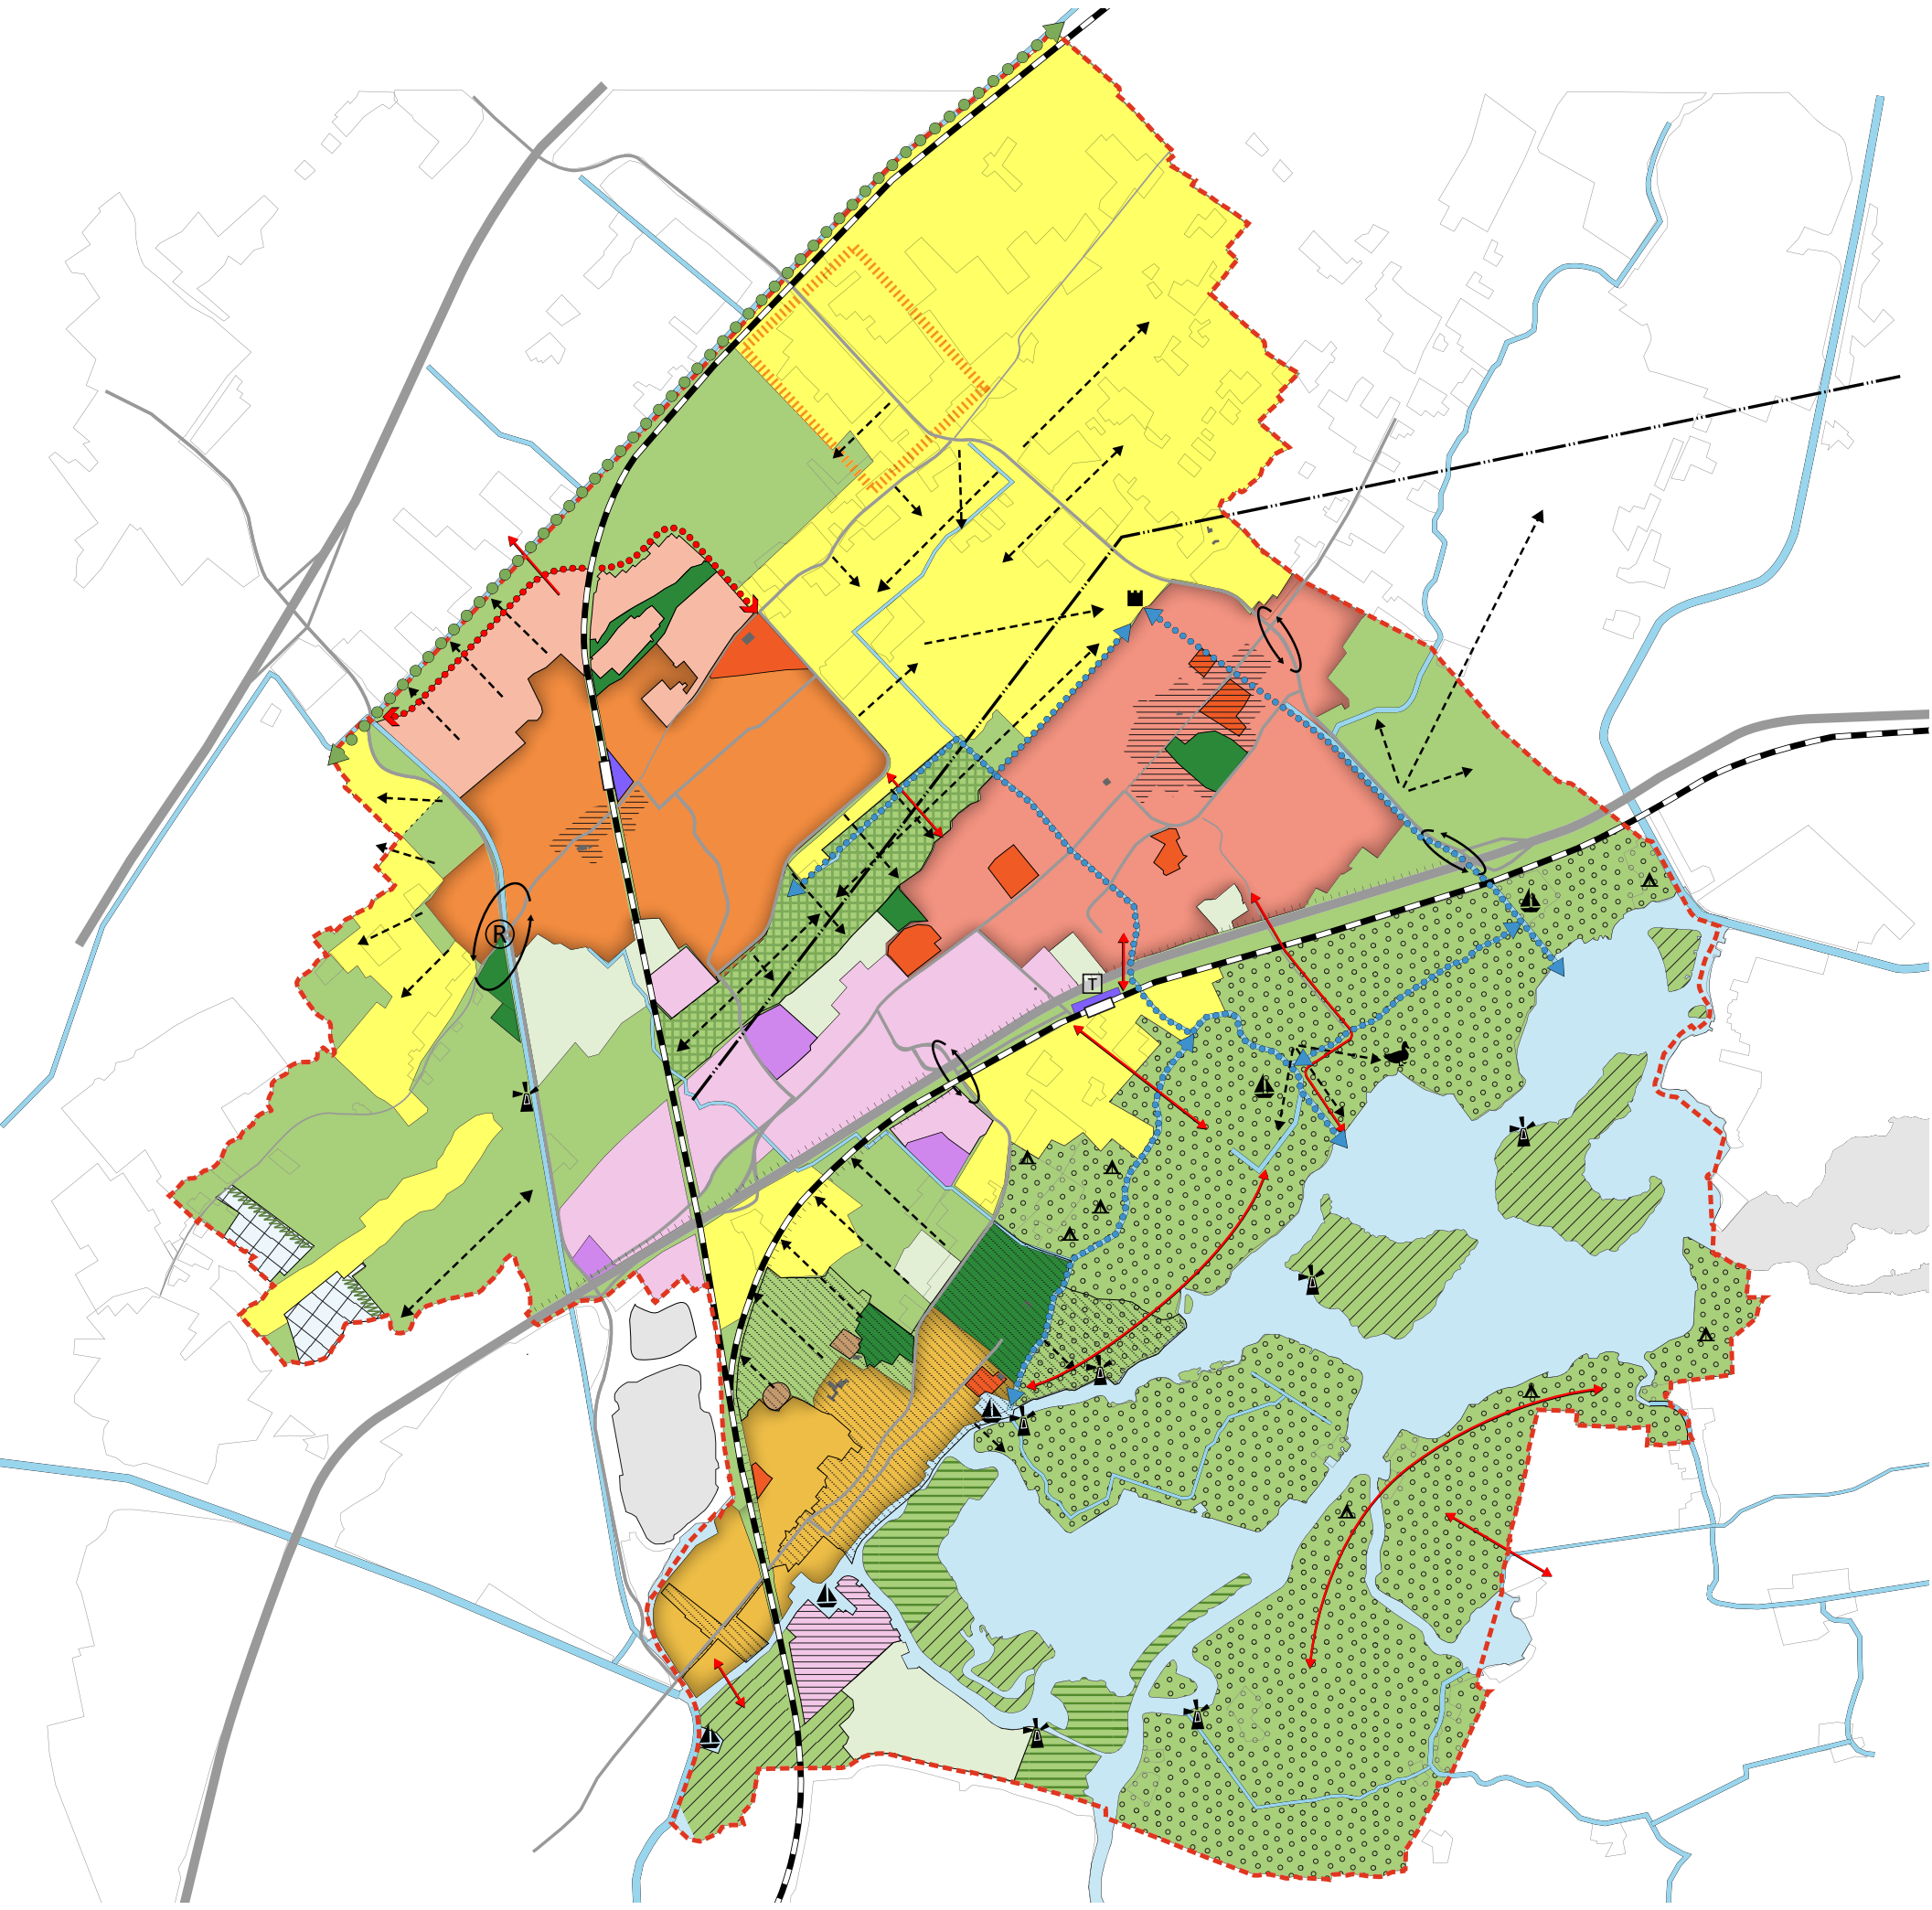

- Kernen**
- Voorhout, behoud en vernieuwing woongebied
  - Sassenheim, behoud en vernieuwing woongebied
  - Warmond, behoud en vernieuwing woongebied
  - woongebied, uitbreiding tot 2030
  - woonlocatie, herstructurering
  - bedrijventerrein, behoud en herstructurering
  - bedrijventerrein, ontwikkeling
  - bedrijventerrein, transformatie naar leisure
  - winkelcentrumgebied, behoud en versterking
  - park, behoud
  - beschermd dorpsgezicht
  - sportcomplex, behoud en intensivering
  - ruimtelijke verbetering entree, studiegebied
  - bijzonder gebouw, behoud

- Infrastructuur**
- hoofdweg
  - gebieds- en wijkontsluiting
  - spoorlijn met stationsgebied
  - noordelijke randweg, ontwikkeling
  - rotonde, ontwikkeling
  - hoogspanningstracé
  - fietsverbinding, ontwikkeling

- Bodem water landschap recreatie**
- algemeen**
- waterloop, handhaven
  - waterloop, verbetering doorvaarbaarheid
  - archeologisch monument, bescherming
  - zichtlijn, handhaving en versterking
  - molen

- Bollenstreek**
- graslanden
  - bollenteeltgebied, herstructurering, innovatie, landschapsverbetering
  - primair bollen gerelateerde bedrijven, ontwikkeling
  - landschapszone, ontwikkeling beleefbaarheid en biodiversiteit
  - kassengebied, ontwikkeling met groenzoom
  - toeristisch knooppunt/transferium, ontwikkeling
  - ruïne van Teylingen, behoud, versterking recreatie
  - ecologische verbinding, ontwikkeling

- Groene Hart en Kagerplassen**
- plassen, ontwikkeling watersport, behoud natuurwaarden, verbetering waterkwaliteit
  - veenweidegebied, behoud en versterking recreatie
  - natuur, beschermd
  - recreatiegebied, ontwikkeling
  - eendekooi, behoud
  - jachthaven, behoud
  - camping, kwaliteitsverbetering

gemeentegrens

