



BIJLAGE 8 Ruimtebeslag van de dijkversterkingsvarianten

Ruimtebeslag: Traject 1, Strijensas, Sassedijk onbebouwd 27.5-27.65

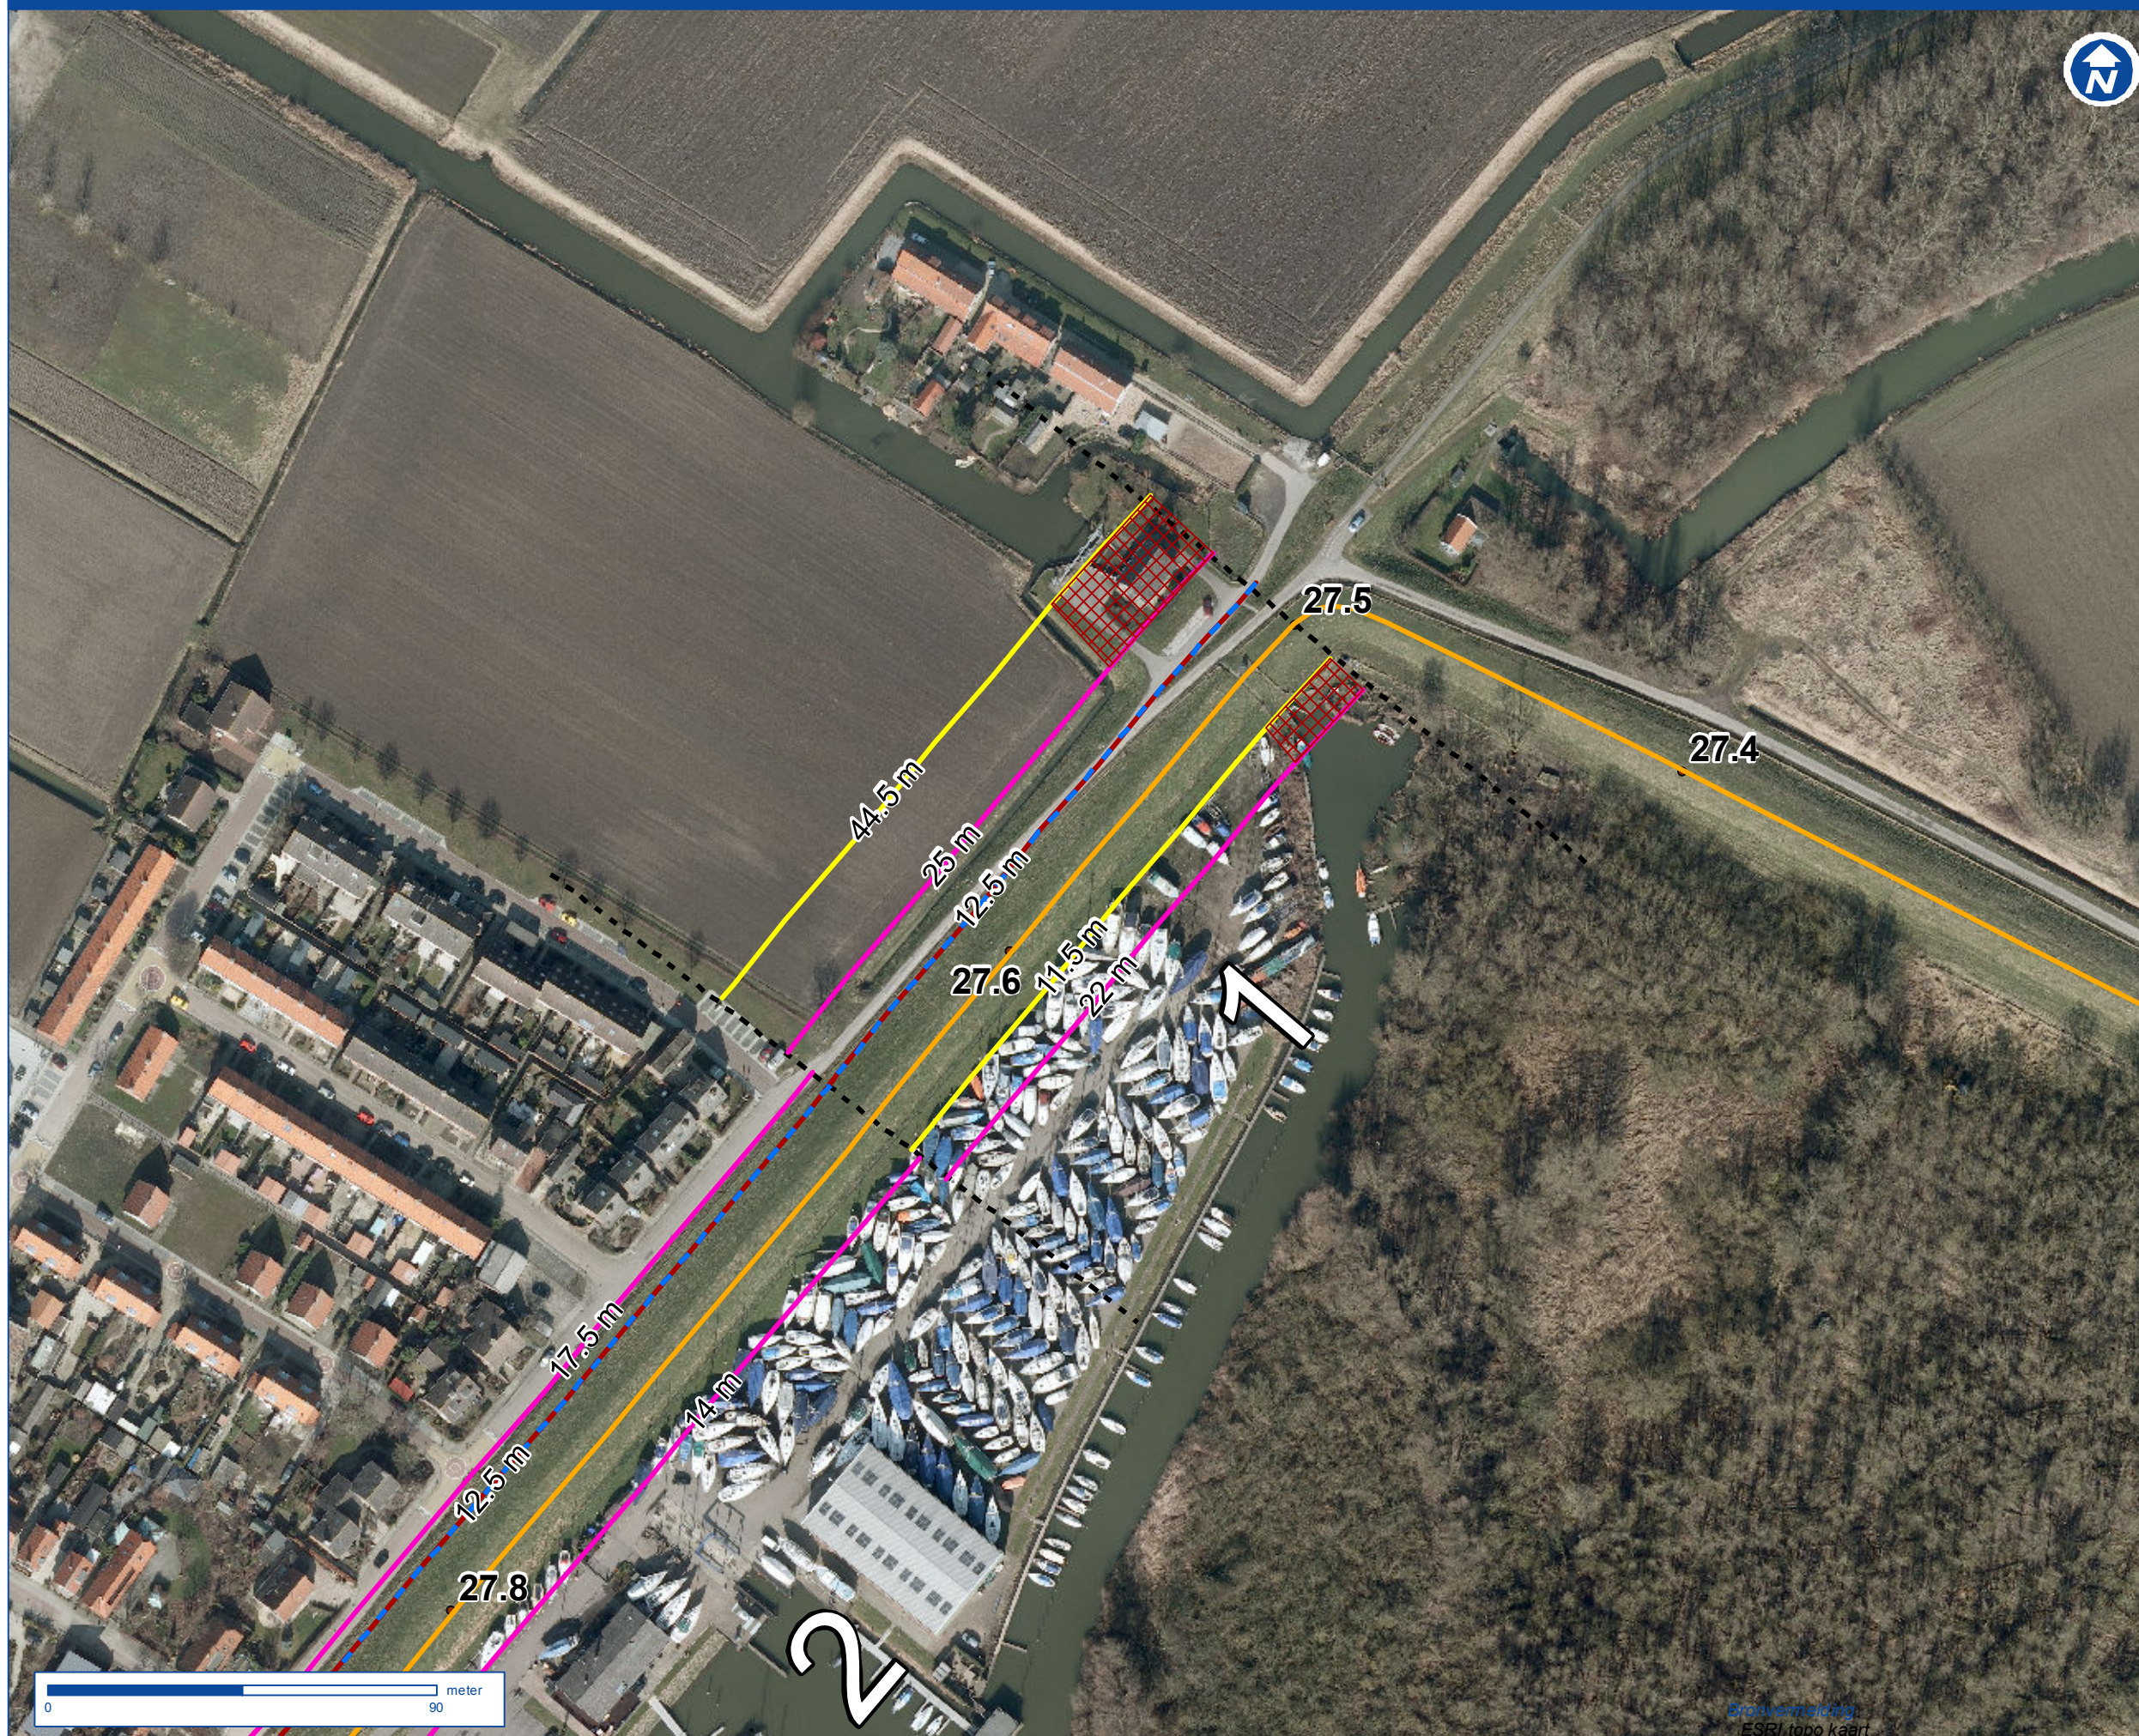

Overzicht

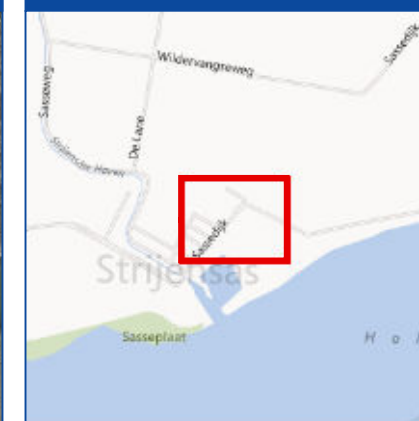

Legenda

- Binnenberm
- Buitenwaarts
- Damwand
- Dempen sloot
- Horizontale kleikist
- Kleischerm
- Buitenkruin
- Maatwerk locaties
- - - Ruimtebeslag VKA
- - - - Scheiding trajecten
- Hmpalen




Projectnaam
 Dijkversterking Hoeksche
 Waard Zuid
Opdrachtgever
 Waterschap Hollandse Delta
Auteur
 Quintijn van Agten
Controleur
 Yvonne van Kruchten
Datum
 04/01/2013
Kaartnummer
 BA1530-D01-N003
Schaal
 1:1500


volgnr.
 1/19
Versie
 V03.06
Papierformaat
 A3 (Landscape)

Bronvermelding:
 ESRI topo kaart

Ruimtebeslag: Traject 2, Strijensas, Sassedijk bebouwd 27.65-28.00

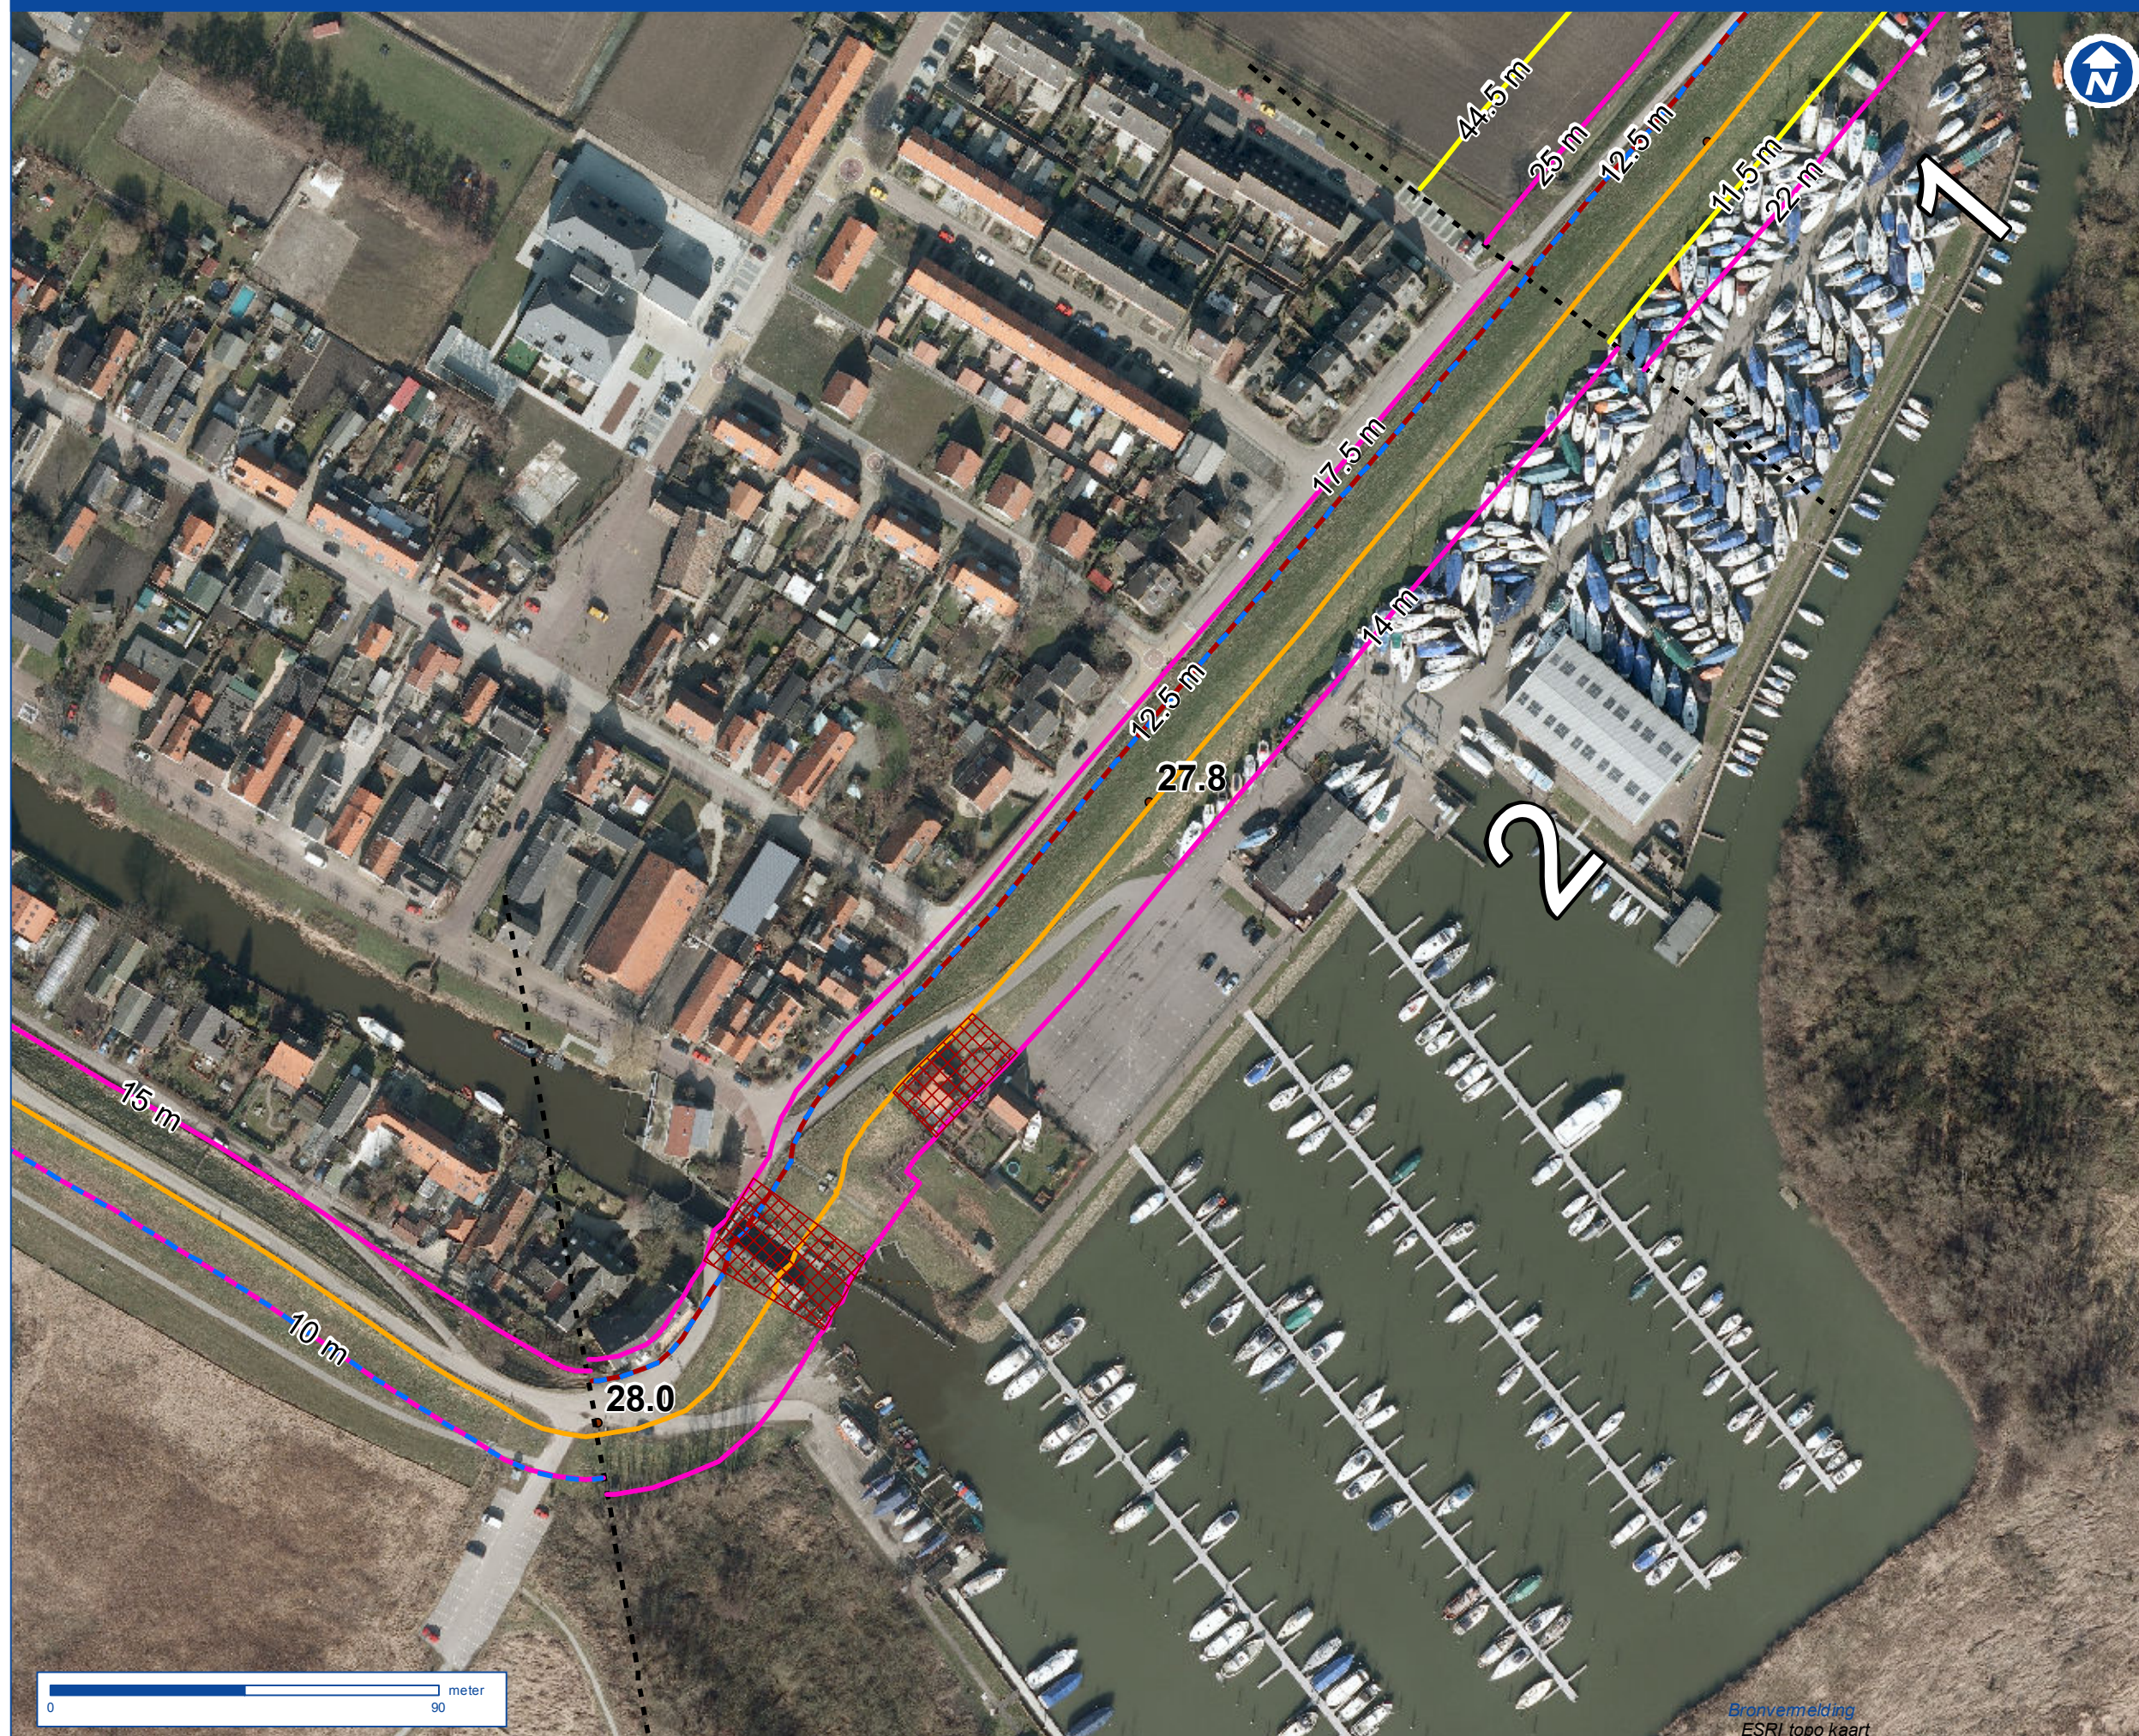

Overzicht

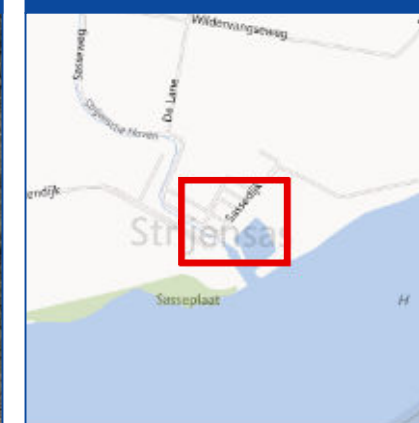

Legenda

- Binnenberm
- Buitenwaarts
- Damwand
- Dempen sloot
- Horizontale kleikist
- Kleischerm
- Buitenkruin
- Maatwerk locaties
- - - Ruimtebeslag VKA
- - - Scheiding trajecten
- Hmpalen




Projectnaam
 Dijkversterking Hoeksche
 Waard Zuid
Opdrachtgever
 Waterschap Hollandse Delta
Auteur
 Quintijn van Agten
Controleur
 Yvonne van Kruchten
Datum
 04/01/2013
Kaartnummer
 BA1530-D01-N003
Schaal
 1:1500

volgnr.
 2/19
Versie
 V03.06
Papierformaat
 A3 (Landscape)

Bronvermelding
 ESRI topo kaart

Ruimtebeslag: Traject 3, Strijensas, Buitendijk, bebouwd 28.0-28.4

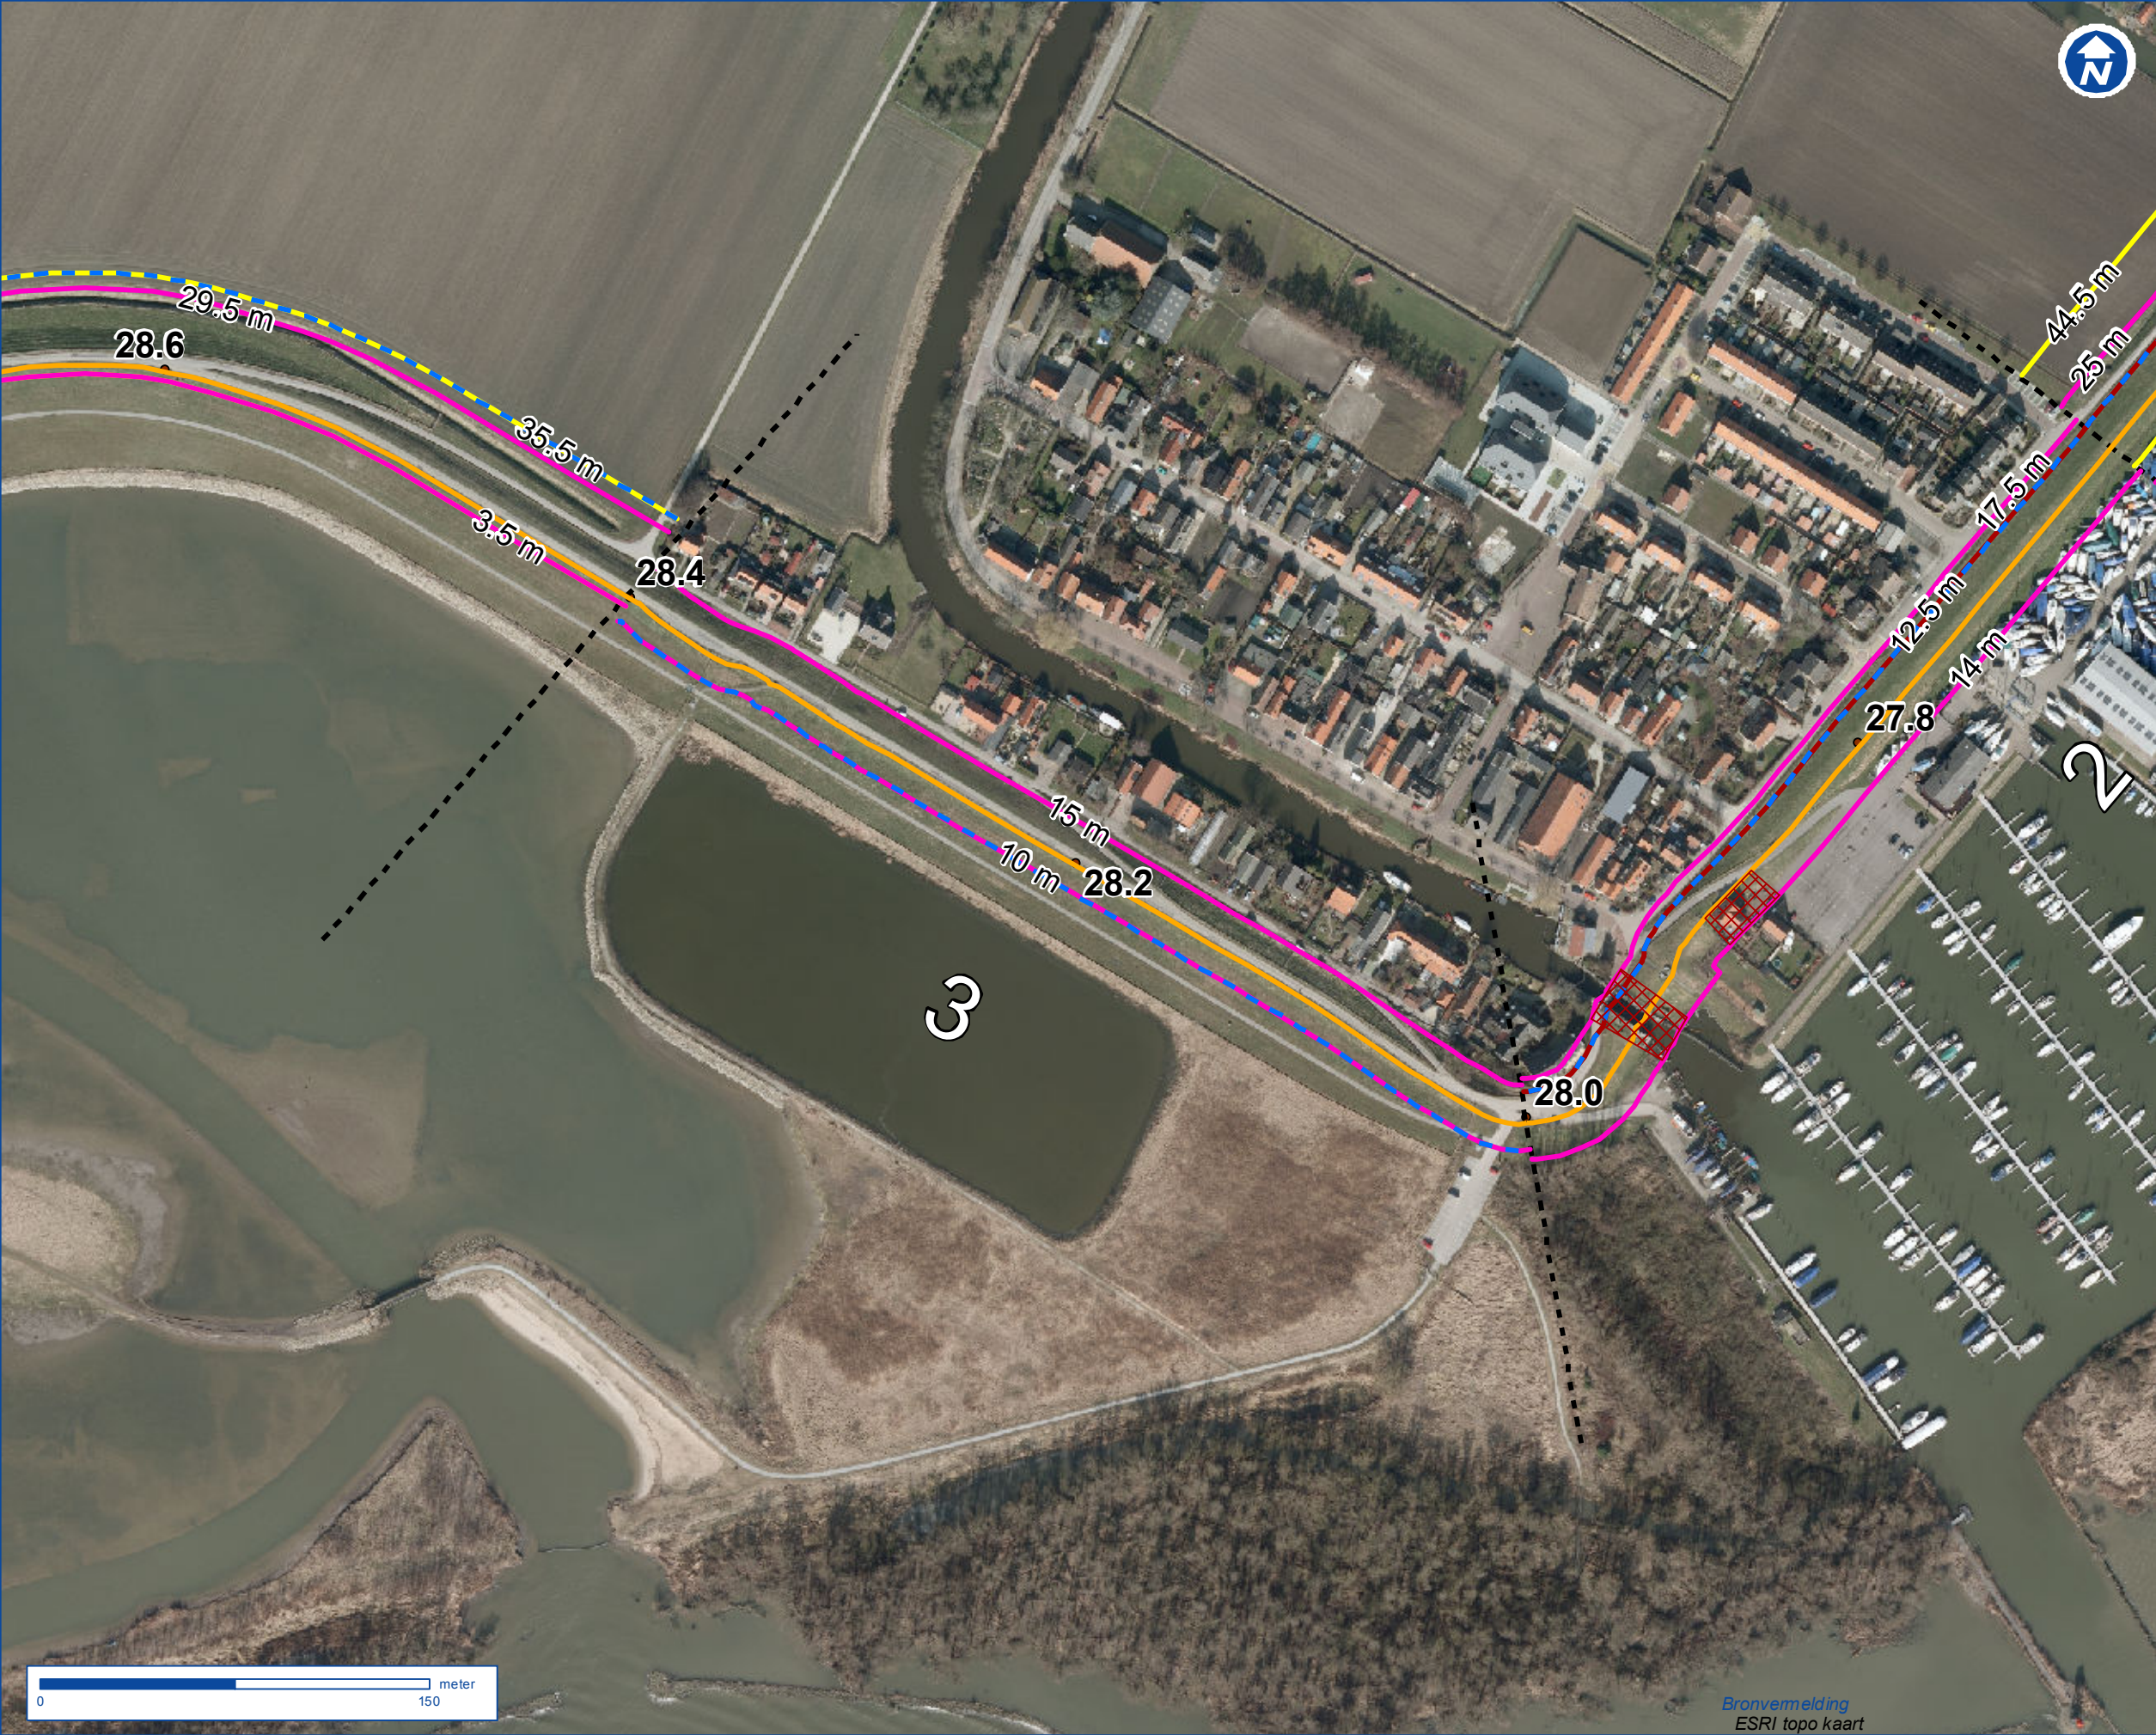

Overzicht



Legenda

- Binnenberm
- Buitenwaarts
- Damwand
- Dempen sloot
- Horizontale kleikist
- Kleischerm
- Buitenkruin
- Maatwerk locaties
- Ruimtebeslag VKA
- Scheiding trajecten
- Hmpalen



Projectnaam
Dijkversterking Hoeksche
Waard Zuid
Opdrachtgever
Waterschap Hollandse Delta
Auteur
Quintijn van Agten
Controleur
Yvonne van Kruchten
Datum
04/01/2013
Kaartnummer
BA1530-D01-N003
Schaal
1:2500
volgnr.
3/19
Versie
V03.06
Papierformaat
A3 (Landscape)

Ruimtebeslag: Traject 4, Buitendijk Strijensas - sectie 1 28.4-29.15



Legenda


- Binnenberm
- Buitenwaarts
- Damwand
- Dempensloot
- Horizontale kleikist
- Kleischerm
- Buitenkruin
- Maatwerk locaties
- Ruimtebeslag VKA
- Scheiding trajecten
- Hmpalen

DWA

Projectnaam
Dijkversterking Hoeksche
Waard Zuid
Opdrachtgever
Waterschap Hollandse Delta
Auteur
Quintijn van Agten
Controleur
Yvonne van Kruchten
Datum
04/01/2013
Kaartnummer
BA1530-D01-N003
Schaal
1:2500

volgnr.
4/19
Versie
V03.06
Papierformaat
A3 (Landscape)

Ruimtebeslag: Traject 5, Buitendijk Strijensas - sectie 2 29.15-29.85

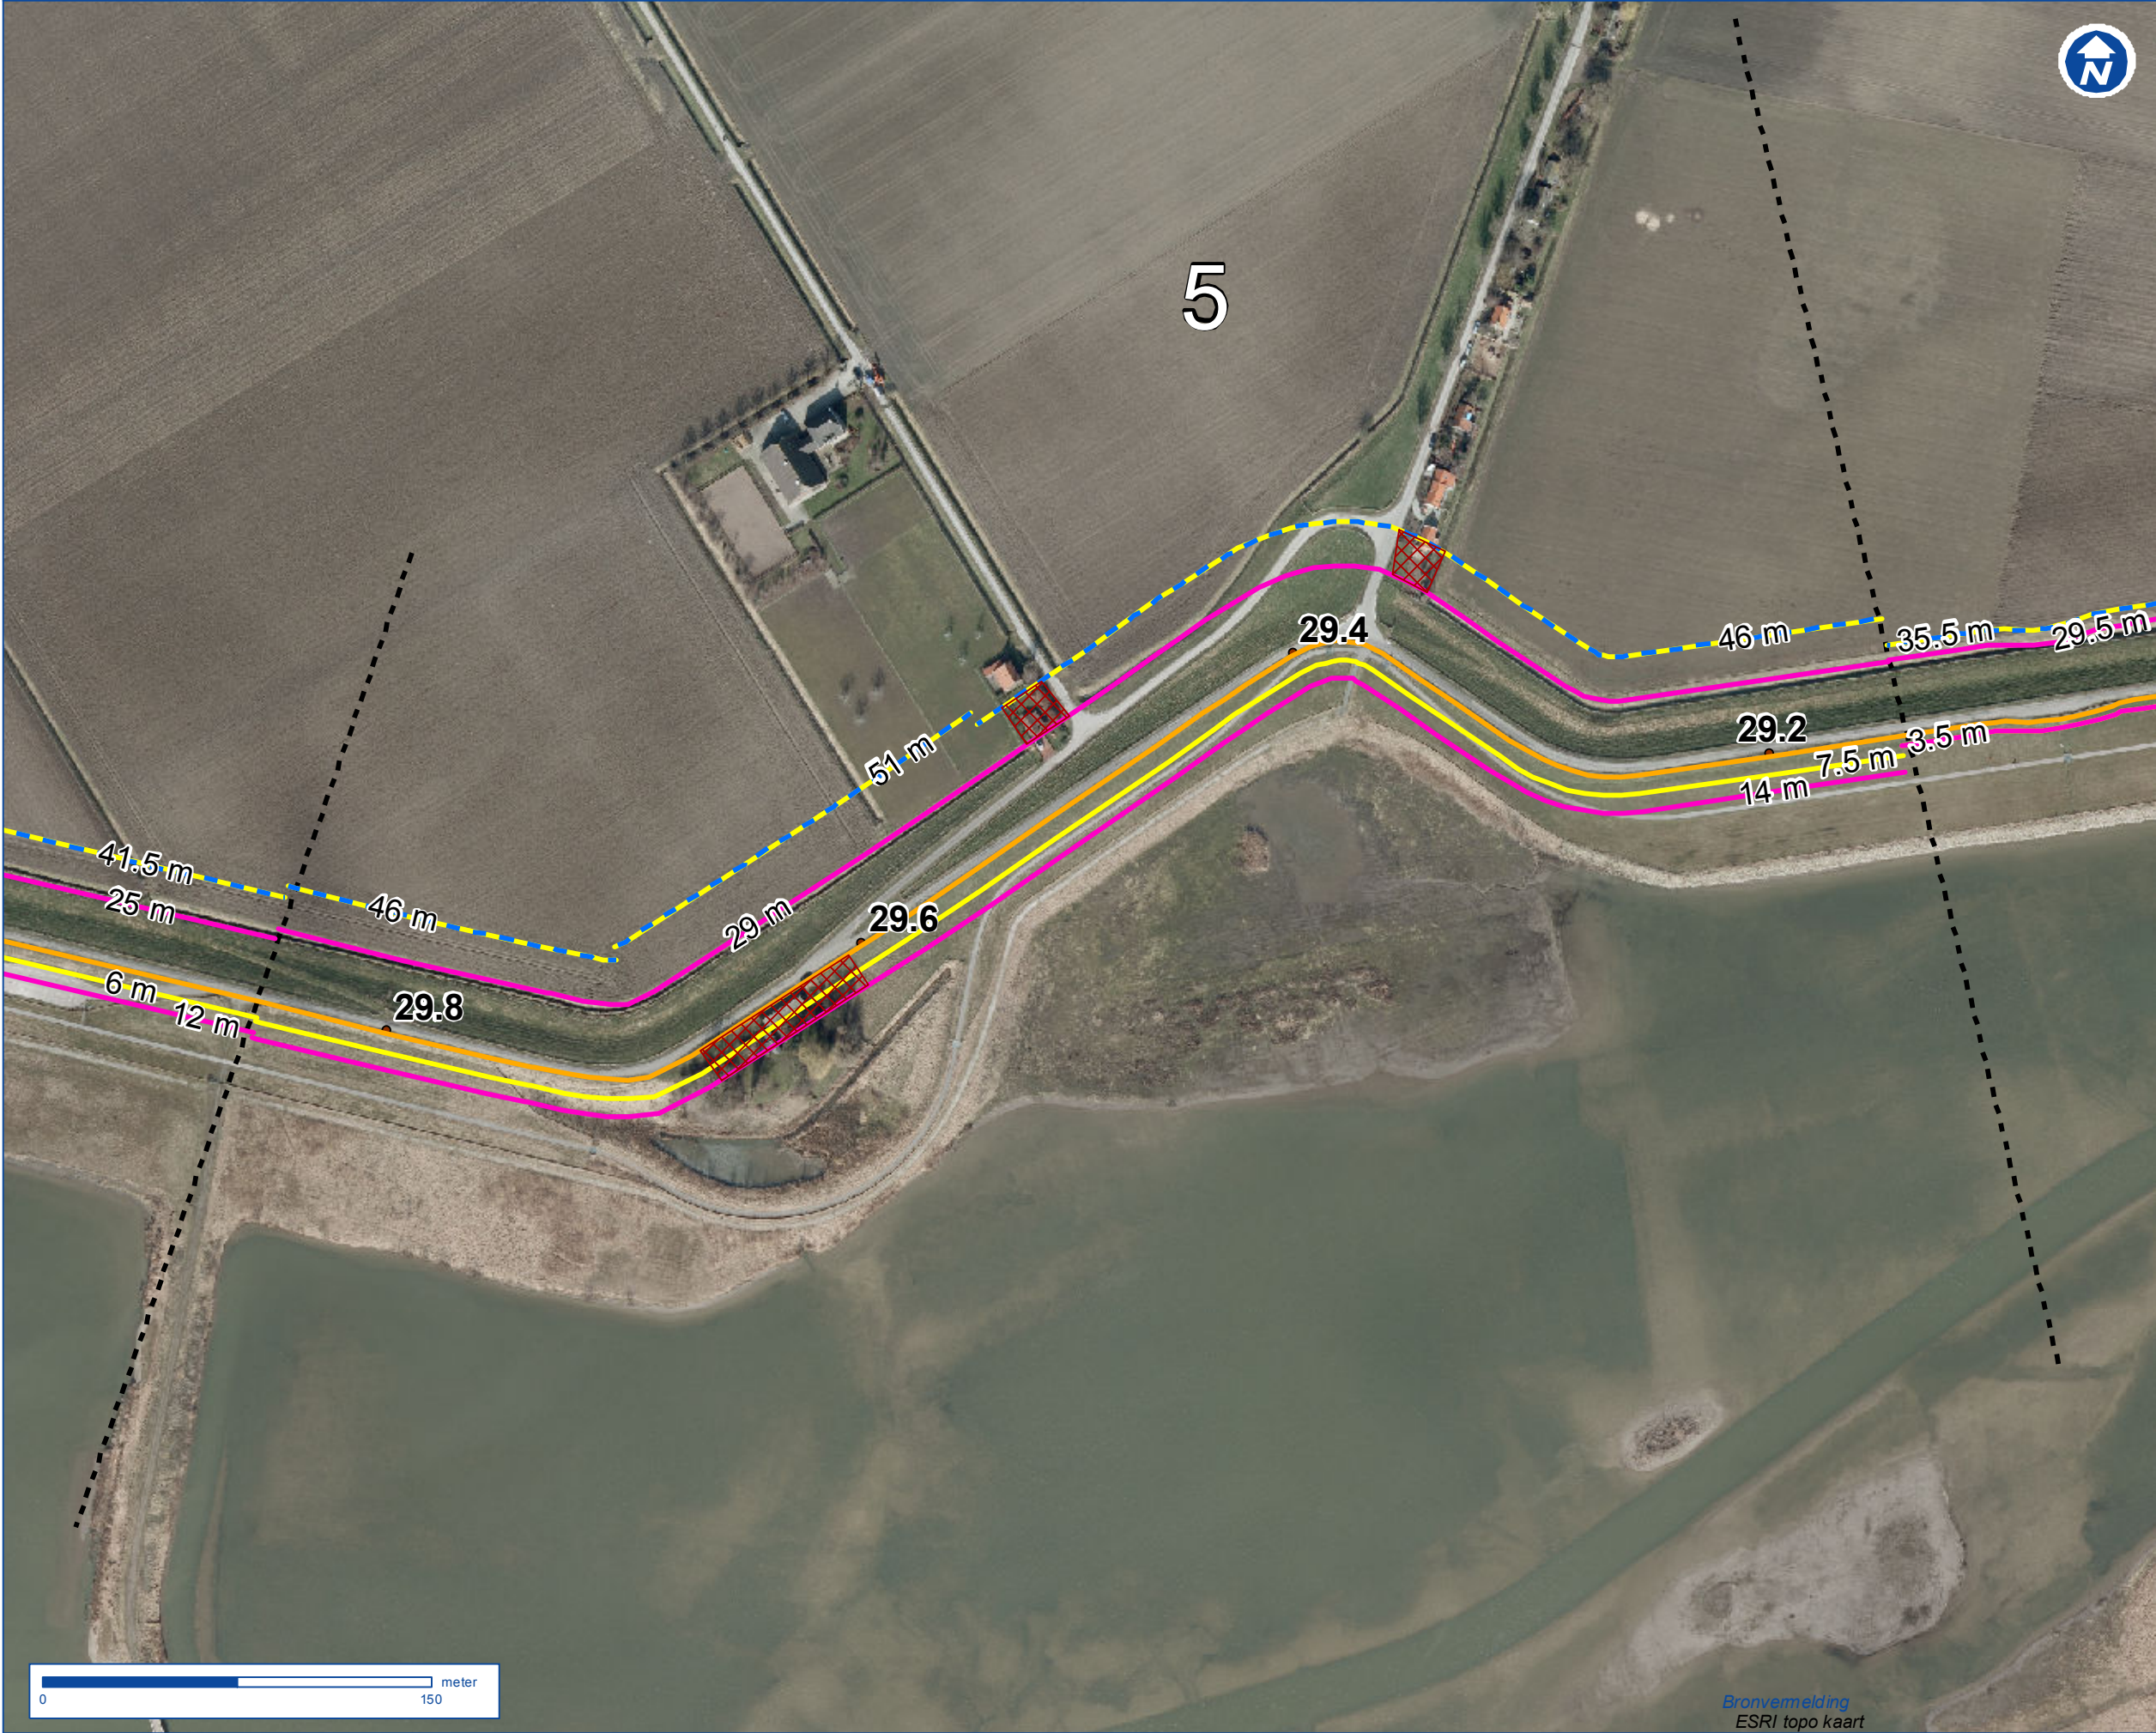

Overzicht



Legenda

- Binnenberm
- Buitenwaarts
- Damwand
- Dempen sloot
- Horizontale kleikist
- Kleischerm
- Buitenkruin
- Maatwerk locaties
- Ruimtebeslag VKA
- Scheiding trajecten
- Hmpalen



Projectnaam
Dijkversterking Hoeksche
Waard Zuid
Opdrachtgever
Waterschap Hollandse Delta
Auteur
Quintijn van Agten
Controleur
Yvonne van Kruchten
Datum
04/01/2013
Kaartnummer
BA1530-D01-N003
Schaal
1:2500
volgnr.
5/19
Versie
V03.06
Papierformaat
A3 (Landscape)

Bronvermelding
ESRI topo kaart

Ruimtebeslag: Traject 6a, Buitendijk Strijensas - sectie 3a 29.85-30.9



Overzicht



Legenda

- Binnenberm
- Buitenwaarts
- Damwand
- Dempens sloot
- Horizontale kleikist
- Kleischerm
- Buitenkruin
- Maatwerk locaties
- Ruimtebeslag VKA
- Scheiding trajecten
- Hmpalen



Projectnaam
Dijkversterking Hoeksche
Waard Zuid
Opdrachtgever
Waterschap Hollandse Delta
Auteur
Quintijn van Agten
Controleur
Yvonne van Kruchten
Datum
04/01/2013
Kaartnummer
BA1530-D01-N003
Schaal
1:2500
volgnr.
6/19
Versie
V03.06
Papierformaat
A3 (Landscape)

Ruimtebeslag: Traject 6b, Buitendijk Strijensas - sectie 3b 29.85-30.9



Legenda

- Binnenberm
- Buitenwaarts
- Damwand
- Dempen sloot
- Horizontale kleikist
- Kleischerm
- Buitenkruin
- Maatwerk locaties
- Ruimtebeslag VKA
- Scheiding trajecten
- Hmpalen

DHV

Projectnaam
Dijkversterking Hoeksche
Waard Zuid
Opdrachtgever
Waterschap Hollandse Delta
Auteur
Quintijn van Agten
Controleur
Yvonne van Kruchten
Datum
04/01/2013
Kaartnummer
BA1530-D01-N003
Schaal
1:2500

volgnr.
7/19
Versie
V03.06
Papierformaat
A3 (Landscape)

Ruimtebeslag: Traject 7, Hoogezandse Buitendijk Oost sectie 1 31.9-32.3




- Legenda
- Binnenberm
 - Buitenwaarts
 - Damwand
 - Dempen sloot
 - Horizontale kleikist
 - Kleischerm
 - Buitenkruin
 - Maatwerk locaties
 - Ruimtebeslag VKA
 - Scheiding trajecten
 - Hmpalen

DWA

Projectnaam
Dijkversterking Hoeksche
Waard Zuid
Opdrachtgever
Waterschap Hollandse Delta
Auteur
Quintijn van Agten
Controleur
Yvonne van Kruchten
Datum
04/01/2013
Kaartnummer
BA1530-D01-N003
Schaal
1:2500

volgnr.
8/19
Versie
V03.06
Papierformaat
A3 (Landscape)

Ruimtebeslag: Traject 8, Hoogezandse Buitendijk Oost sectie 2 32.6-33.0

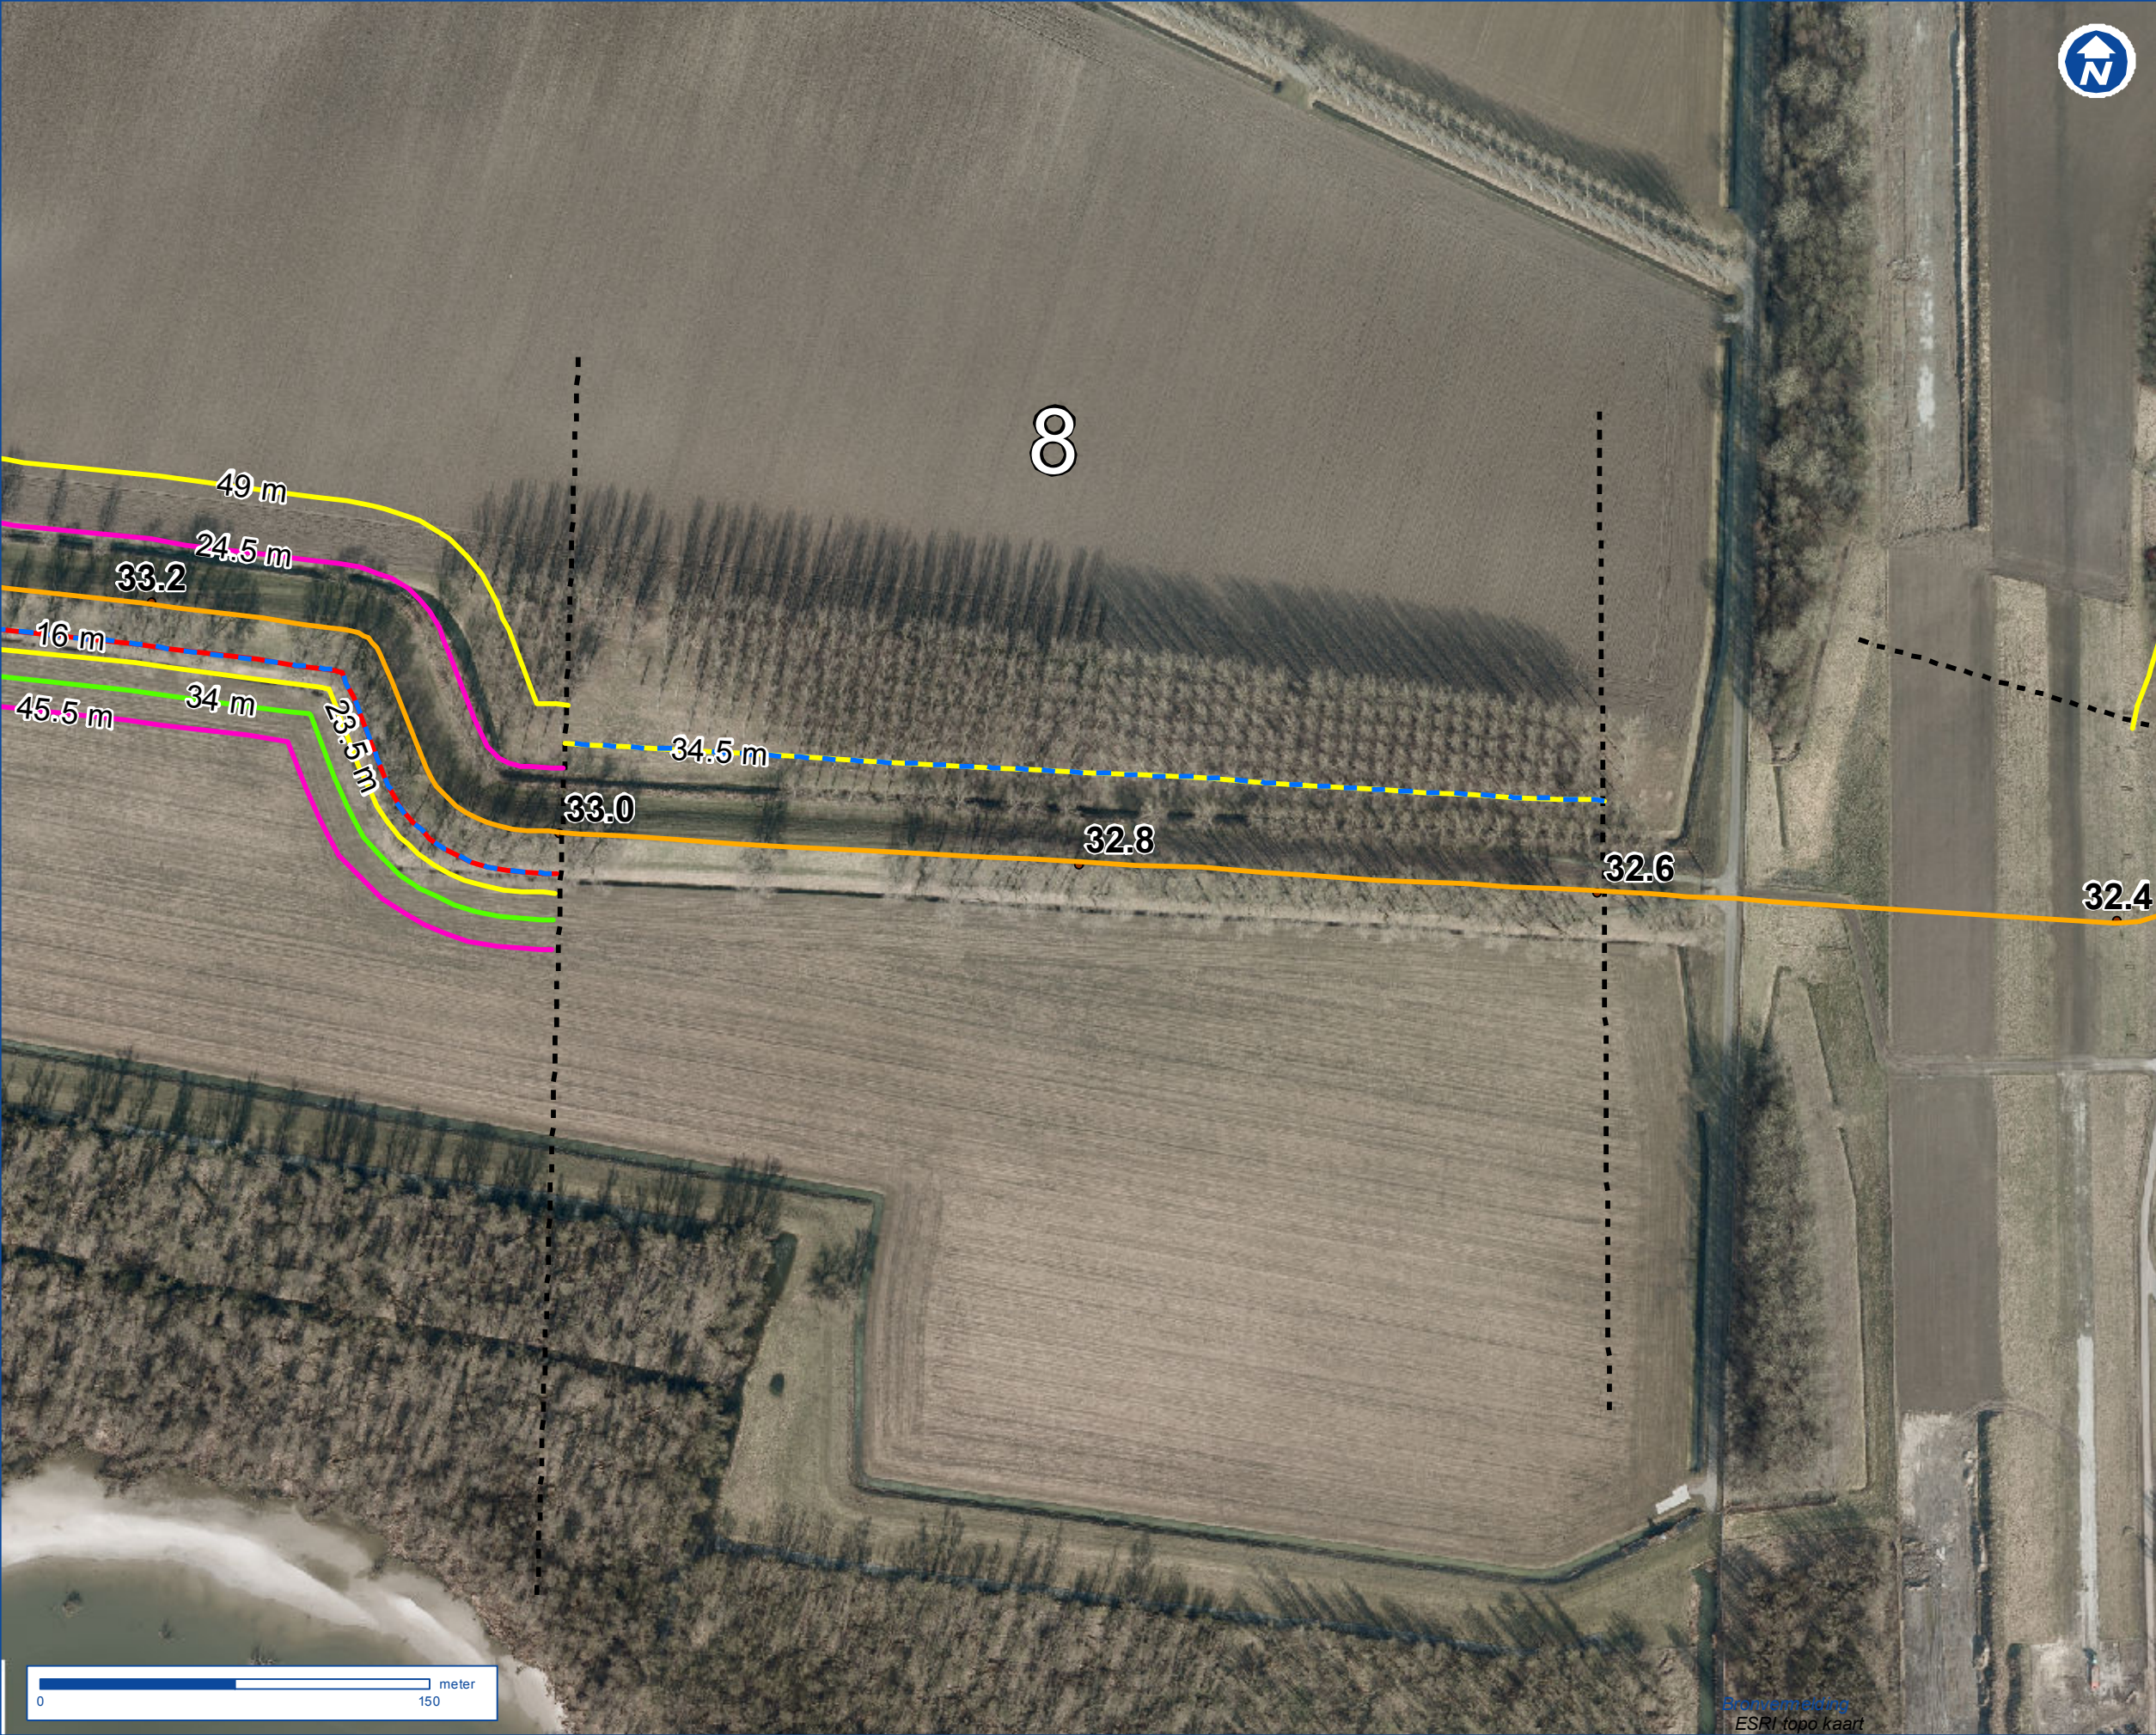

Overzicht




Legenda

- Binnenberm
- Buitenwaarts
- Damwand
- Dempen sloot
- Horizontale kleikist
- Kleischerm
- Buitenkruin
- Maatwerk locaties
- Ruimtebeslag VKA
- Scheiding trajecten
- Hmpalen



Projectnaam
Dijkversterking Hoeksche
Waard Zuid
Opdrachtgever
Waterschap Hollandse Delta
Auteur
Quintijn van Agten
Controleur
Yvonne van Kruchten
Datum
04/01/2013
Kaartnummer
BA1530-D01-N003
Schaal
1:2500
volgnr.
9/19
Versie
V03.06
Papierformaat
A3 (Landscape)

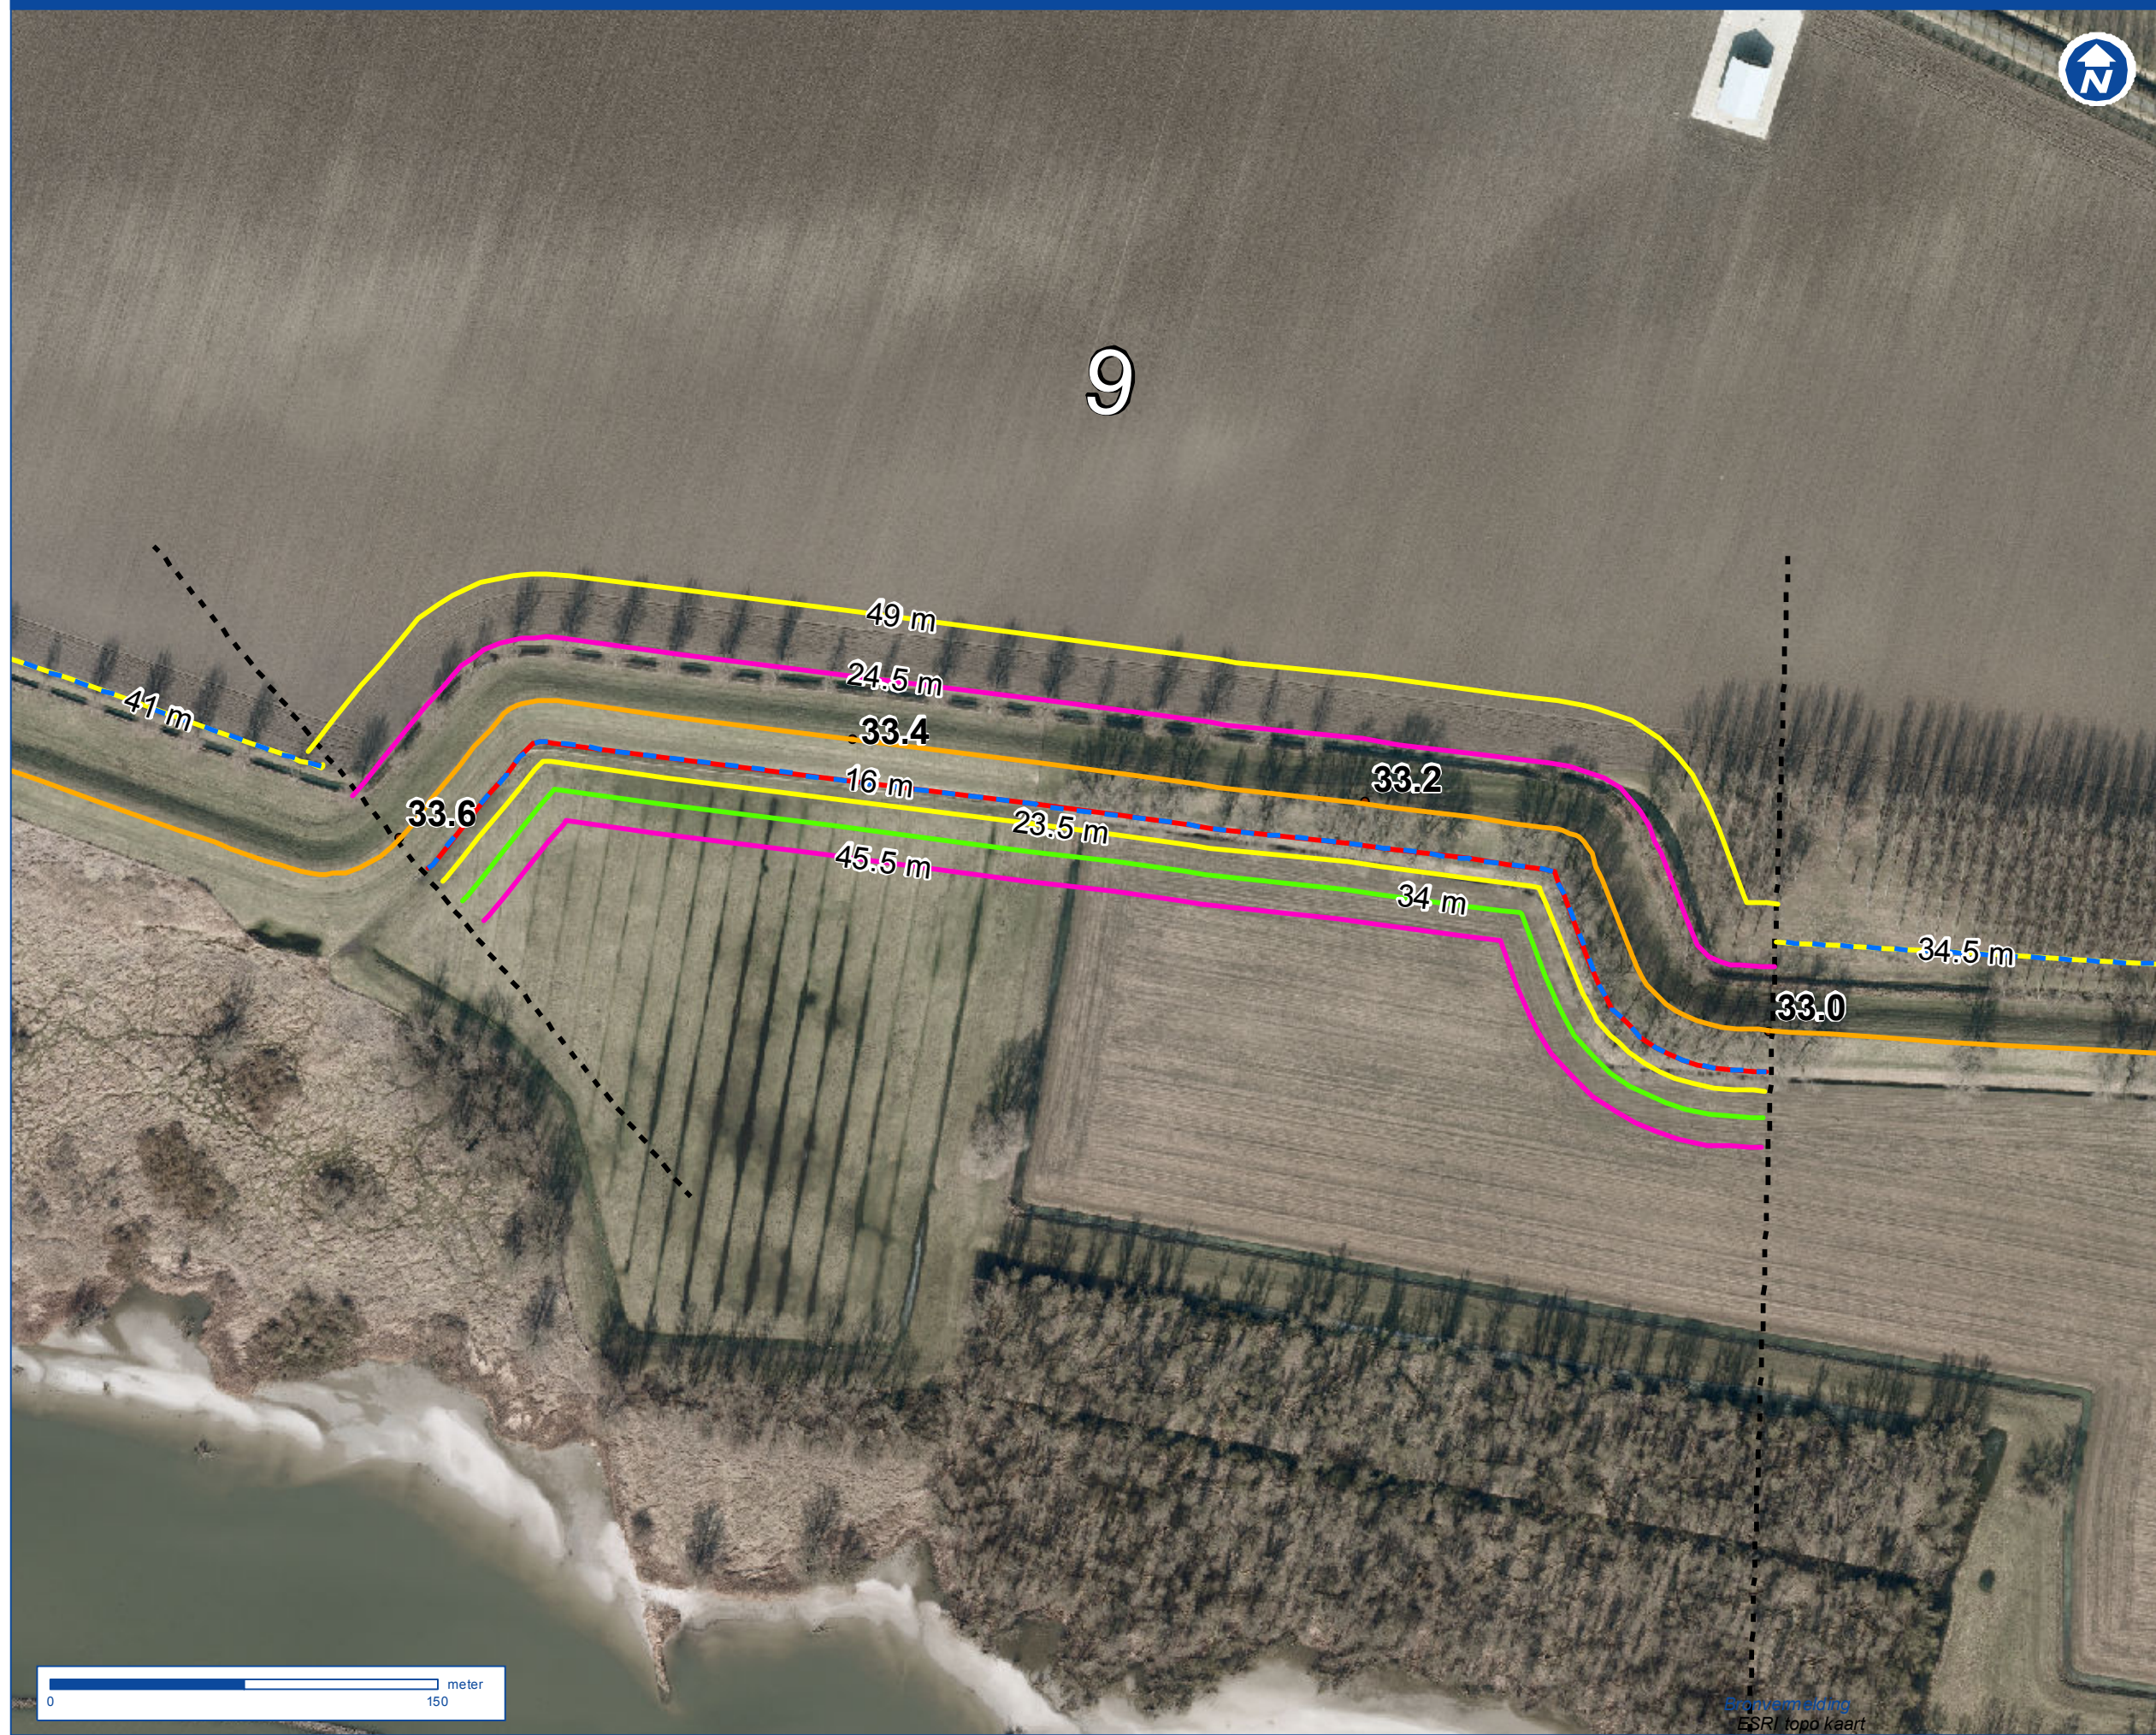

Legenda

- Binnenberm
- Buitenwaarts
- Damwand
- Dempen sloot
- Horizontale kleikist
- Kleischerm
- Buitenkruin
- Maatwerk locaties
- Ruimtebeslag VKA
- Scheiding trajecten
- Hmpalen

DIA

Projectnaam
Dijkversterking Hoeksche
Waard Zuid
Opdrachtgever
Waterschap Hollandse Delta
Auteur
Quintijn van Agten
Controleur
Yvonne van Kruchten
Datum
04/01/2013
Kaartnummer
BA1530-D01-N003
Schaal
1:2500

volgnr.
10/19
Versie
V03.06
Papierformaat
A3 (Landscape)



Overzicht



Legenda

- Binnenberm
- Buitenwaarts
- Damwand
- Dempen sloot
- Horizontale kleikist
- Kleischerm
- Buitenkruin
- Maatwerk locaties
- Ruimtebeslag VKA
- Scheiding trajecten
- Hmpalen




Projectnaam
Dijkversterking Hoeksche
Waard Zuid
Opdrachtgever
Waterschap Hollandse Delta
Auteur
Quintijn van Agten
Controleur
Yvonne van Kruchten
Datum
04/01/2013
Kaartnummer
BA1530-D01-N003
Schaal
1:2500
volgnr.
11/19
Versie
V03.06
Papierformaat
A3 (Landscape)

This aerial map shows a coastal area with a yellow dashed line running diagonally across the frame. Along this line, four elevation points are marked: 34.6, 34.4, 34.2, and 34.0. A distance of 41 m is indicated between the 34.4 and 34.2 points. A large '10' is visible in the upper right quadrant. A scale bar at the bottom left indicates a distance of 150 meters. A north arrow is located in the top right corner. The map also shows a body of water in the bottom left and a road or path running parallel to the yellow line.

- Binnenberm
- Buitenwaarts
- Damwand
- Dempen sloot
- Horizontale kleikist
- Kleischerm
- Buitenkruin
- Maatwerk locaties
- Ruimtebeslag VKA
- Scheiding trajecten
- Hmpalen

[illegible]

Ruimtebeslag: Traject 11a, Hoogezandse Buitendijk West sectie 2a 35.2-36.64

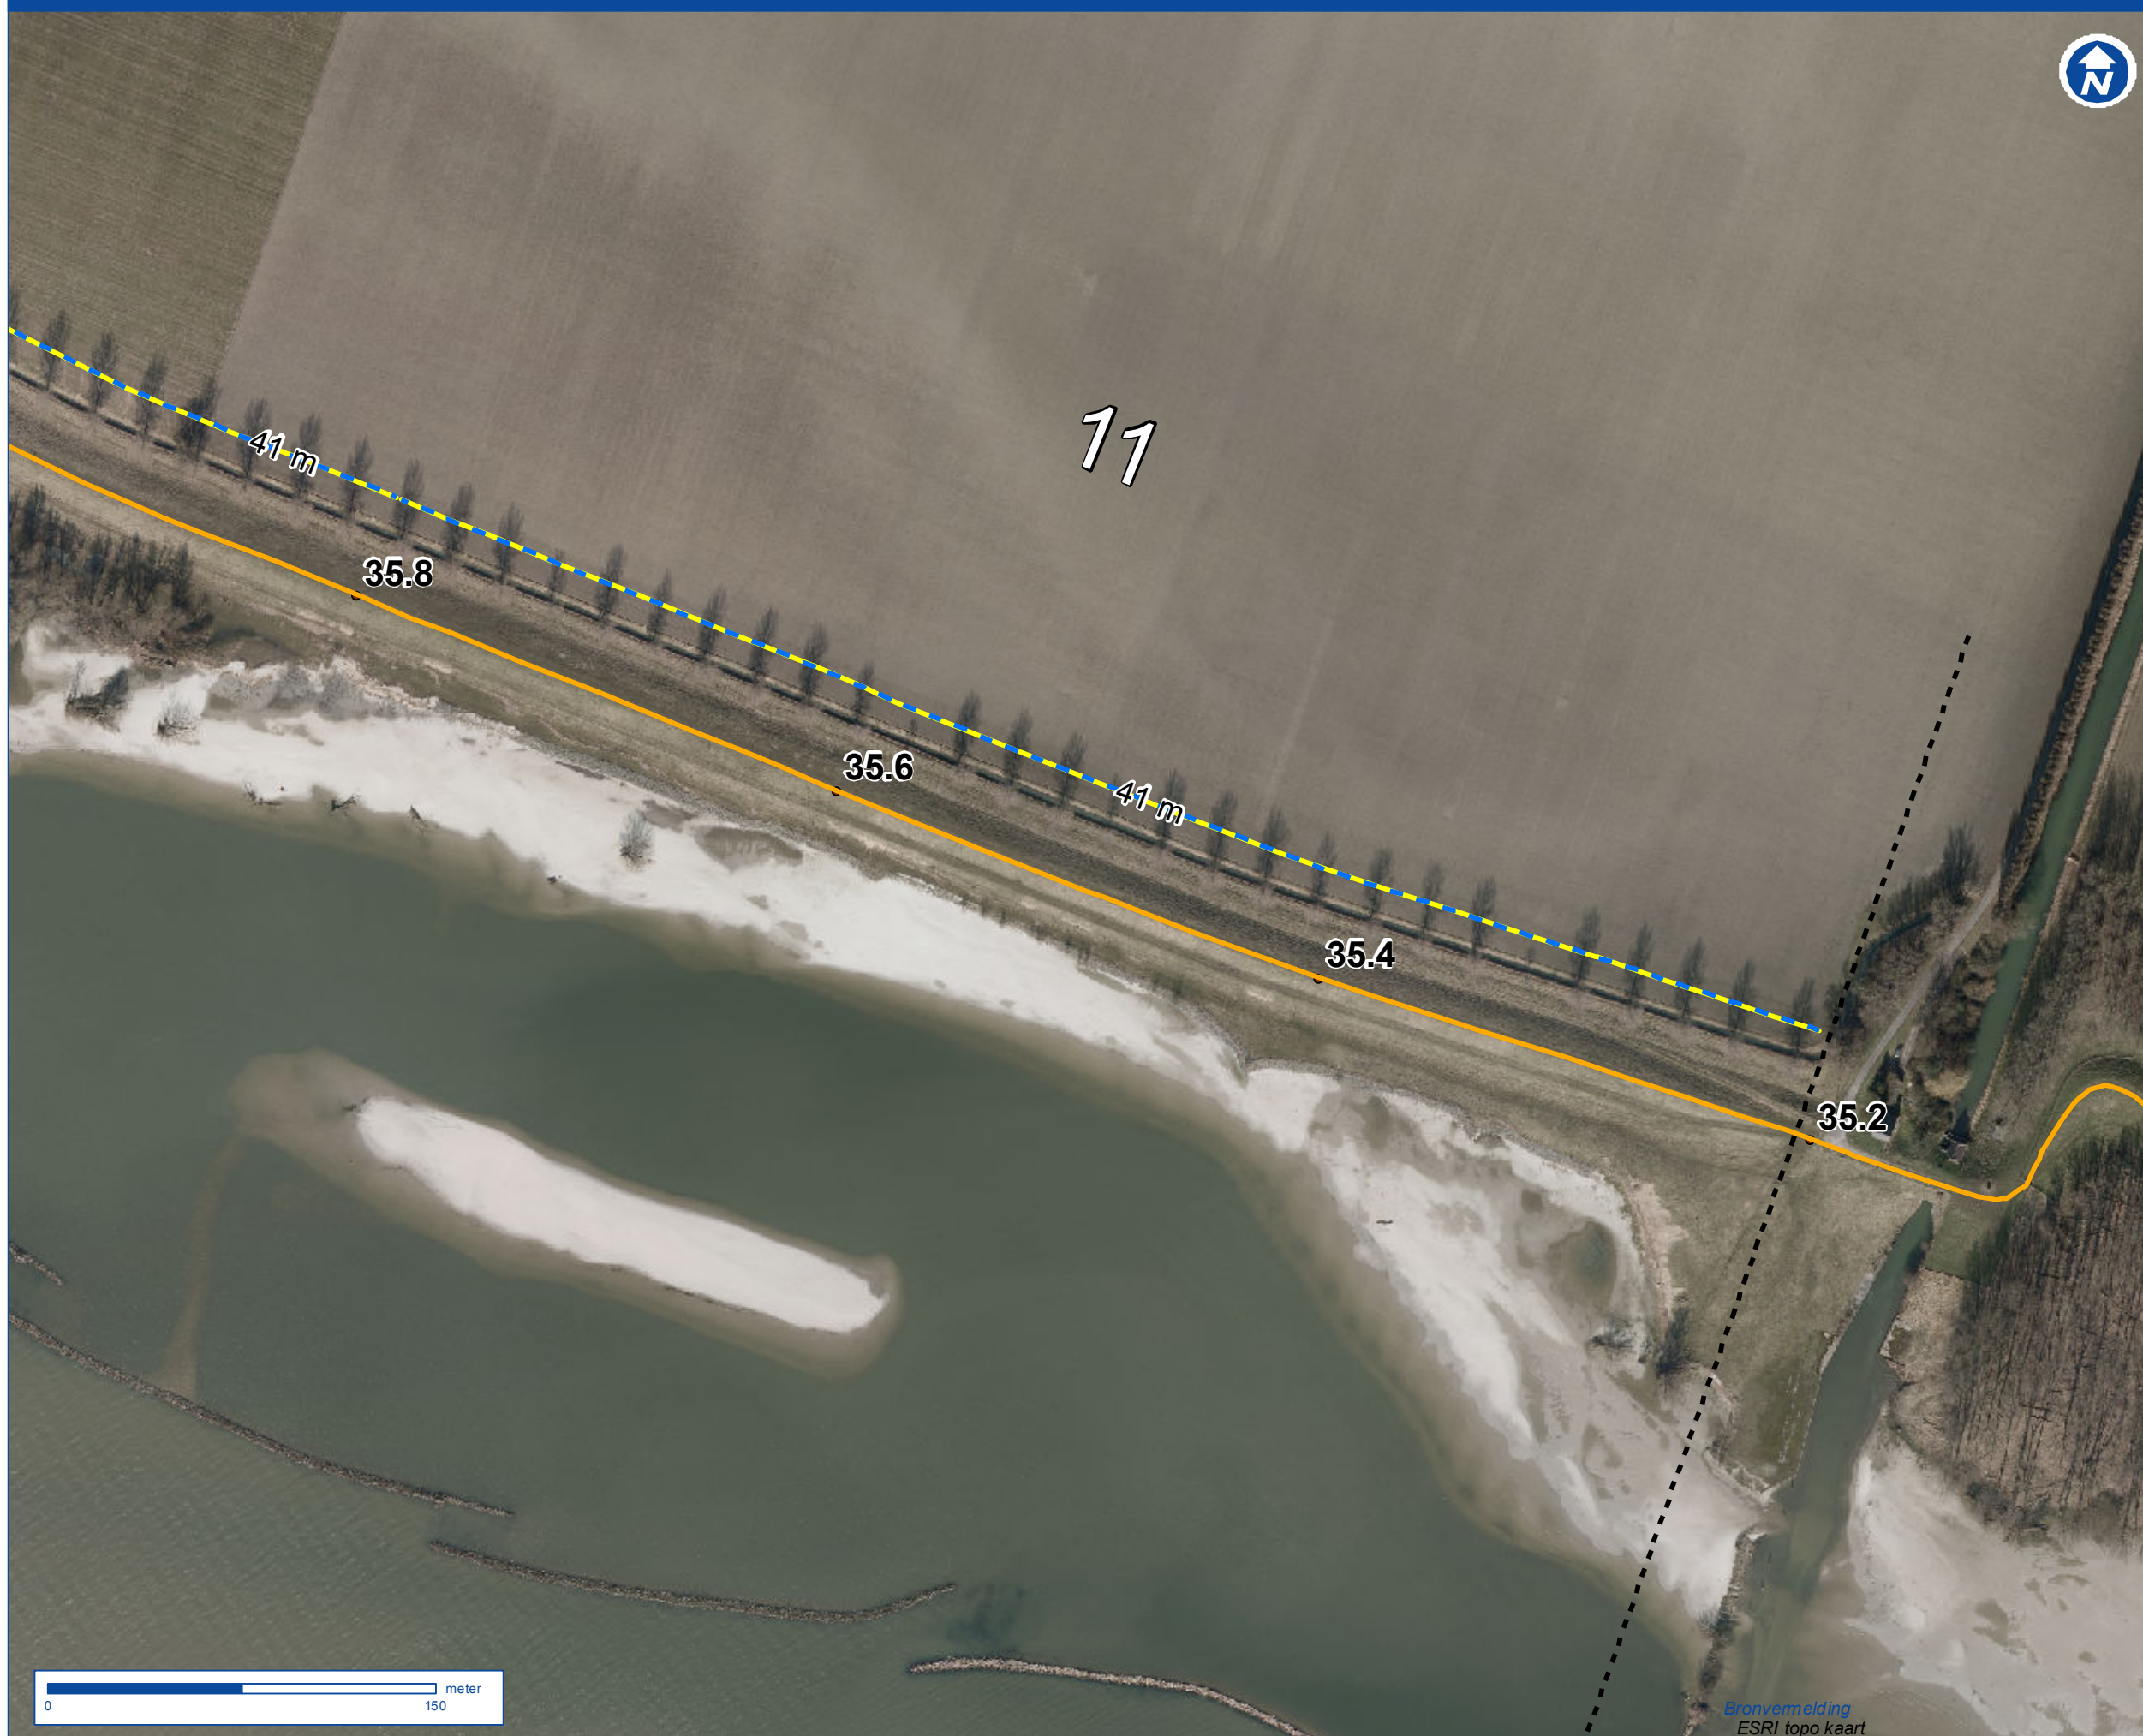

Overzicht



Legenda

-  Binnenberm
-  Buitenwaarts
-  Damwand
-  Dempen sloot
-  Horizontale kleikist
-  Kleischerm
-  Buitenkruin
-  Maatwerk locaties
-  Ruimtebeslag VKA
-  Scheiding trajecten
-  Hmpalen



Projectnaam
Dijkversterking Hoeksche
Waard Zuid
Opdrachtgever
Waterschap Hollandse Delta
Auteur
Quintijn van Agten
Controleur
Yvonne van Kruchten
Datum
04/01/2013
Kaartnummer
BA1530-D01-N003
Schaal
1:2500

Ruimtebeslag: Traject 11b, Hoogezandse Buitendijk West sectie 2a 35.2-36.64



Overzicht

Legenda

- Binnenberm
- Buitenwaarts
- Damwand
- Dempen sloot
- Horizontale kleikist
- Kleischerm
- Buitenkruin
- Maatwerk locaties
- Ruimtebeslag VKA
- Scheiding trajecten
- Hmpalen

Projectnaam
Dijkversterking Hoeksche Waard Zuid

Opdrachtgever
Waterschap Hollandse Delta


Auteur
Quintijn van Agten

Controleur
Yvonne van Kruchten


Datum 04/01/2013	volgnr. 14/19
Kaartnummer BA1530-D01-N003	Versie V03.06
Schaal 1:2500	Papierformaat A3 (Landscape)

*Bronvermelding
ESRI topo kaart*

Ruimtebeslag: Traject 12, Hoge Westerse Zomerpolderse Kade - Oost 1 41.3-41.7

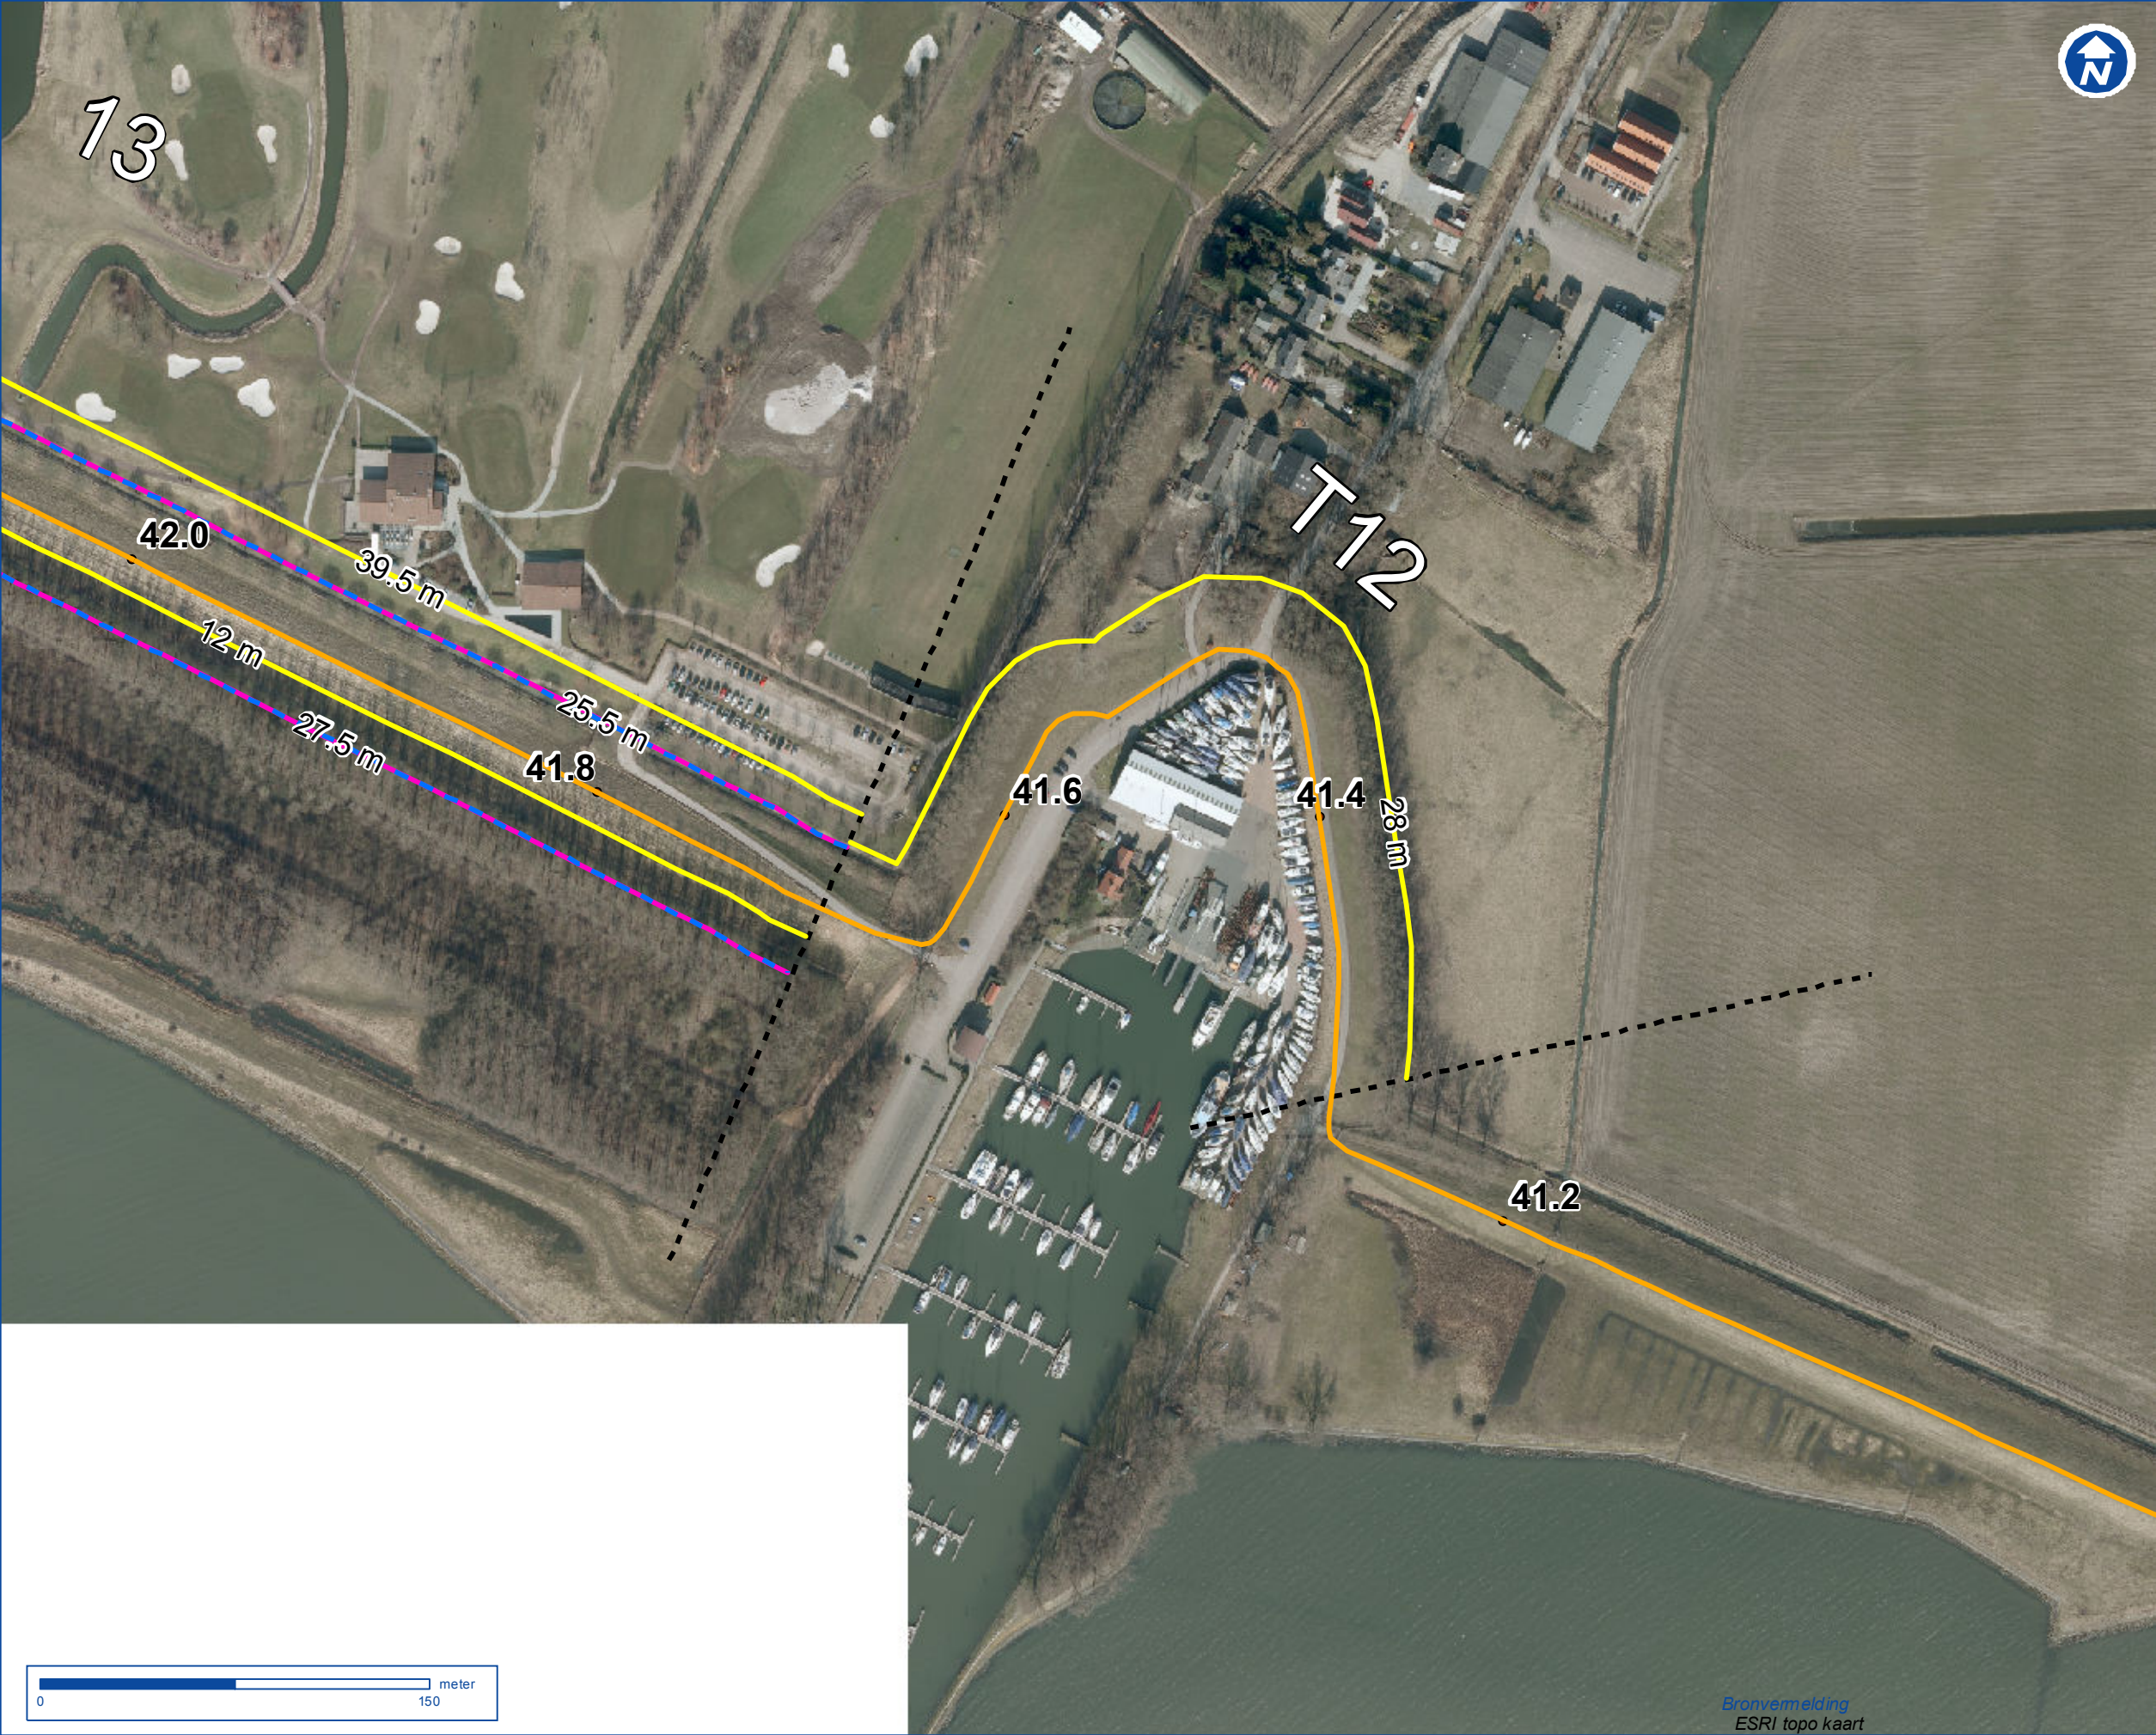

Overzicht

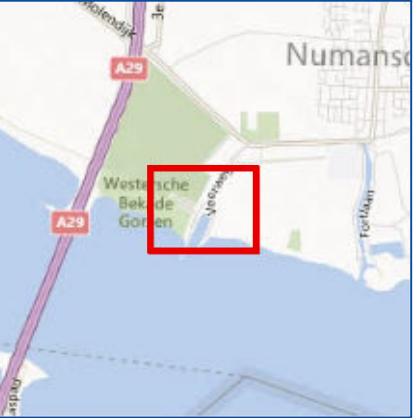

Legenda

- Binnenberm
- Buitenwaarts
- Damwand
- Dempen sloot
- Horizontale kleikist
- Kleischerm
- Buitenkruin
- Maatwerk locaties
- Ruimtebeslag VKA
- Scheiding trajecten
- Hmpalen



Projectnaam
Dijkversterking Hoeksche
Waard Zuid
Opdrachtgever
Waterschap Hollandse Delta
Auteur
Quintijn van Agten
Controleur
Yvonne van Kruchten
Datum
04/01/2013
Kaartnummer
BA1530-D01-N003
Schaal
1:2500
volgnr.
15/19
Versie
V03.06
Papierformaat
A3 (Landscape)

Bronvermelding
ESRI topo kaart

Ruimtebeslag: Traject 13, Hoge Westerse Zomerpolderse Kade - Oost 2 41.7-42.6



Legenda

- Binnenberm
- Buitenwaarts
- Damwand
- Dempen sloot
- Horizontale kleikist
- Kleischerm
- Buitenkruin
- Maatwerk locaties
- Ruimtebeslag VKA
- Scheiding trajecten
- Hmpalen

DWA

Projectnaam
Dijkversterking Hoeksche
Waard Zuid
Opdrachtgever
Waterschap Hollandse Delta
Auteur
Quintijn van Agten
Controleur
Yvonne van Kruchten
Datum
04/01/2013
Kaartnummer
BA1530-D01-N003
Schaal
1:2500

volgnr.
16/19
Versie
V03.06
Papierformaat
A3 (Landscape)

Ruimtebeslag: Traject 14, Hoge Westerse Zomerpolderse Kade - West 43.0-43.65



Overzicht



Legenda

- Binnenberm
- Buitenwaarts
- Damwand
- Dempen sloot
- Horizontale kleikist
- Kleischerm
- Buitenkruin
- Maatwerk locaties
- Ruimtebeslag VKA
- Scheiding trajecten
- Hmpalen



Projectnaam
Dijkversterking Hoeksche
Waard Zuid
Opdrachtgever
Waterschap Hollandse Delta
Auteur
Quintijn van Agten
Controleur
Yvonne van Kruchten
Datum
04/01/2013
Kaartnummer
BA1530-D01-N003
Schaal
1:2500
volgnr.
17/19
Versie
V03.06
Papierformaat
A3 (Landscape)

Ruimtebeslag: Traject 15/16a, Buitendijk Zuid-Beijerland sectie 1 en 2a 44.7-45.9



Legenda

- Binnenberm
- Buitenwaarts
- Damwand
- Dempen sloot
- Horizontale kleikist
- Kleischerm
- Buitenkruin
- Maatwerk locaties
- Ruimtebeslag VKA
- Scheiding trajecten
- Hmpalen

DWA

Projectnaam
Dijkversterking Hoeksche
Waard Zuid
Opdrachtgever
Waterschap Hollandse Delta
Auteur
Quintijn van Agten
Controleur
Yvonne van Kruchten
Datum
04/01/2013
Kaartnummer
BA1530-D01-N003
Schaal
1:2500

volgnr.
18/19
Versie
V03.06
Papierformaat
A3 (Landscape)

Ruimtebeslag: Traject 16b, Buitendijk Zuid-Beijerland sectie 2b 44.8-45.9



Legenda

- Binnenberm
- Buitenwaarts
- Damwand
- Dempen sloop
- Horizontale kleikist
- Kleischerm
- Buitenkruin
- Maatwerk locaties
- Ruimtebeslag VKA
- Scheiding trajecten
- Hmpalen

DWA

Projectnaam
Dijkversterking Hoeksche
Waard Zuid
Opdrachtgever
Waterschap Hollandse Delta
Auteur
Quintijn van Agten
Controleur
Yvonne van Kruchten
Datum
04/01/2013
Kaartnummer
BA1530-D01-N003
Schaal
1:2500

volgnr.
19/19
Versie
V03.06
Papierformaat
A3 (Landscape)

