


1. Kranenburg-Noord
2. omgeving Boekhorstlaan
3. omgeving Zwaluwhoeve
4. Groot Sydel
5. omgeving Molenweg
6. Eendengebied
7. Zandlaan
8. Ceintuurbaan Noord
9. Vuldersbrink
10. winkelcentrum Stadsdennen
11. wijkwinkelcentra Stadsweiden en Tweelingstad
12. Ceintuurbaan Zuid
13. Transformatie Lorentz III
14. bedrijventerrein Overveld
15. ontsluiting locatie Overveld
16. ontsluiting Zandlaan
17. Dierencentrum De Ark
18. omgeving Glindweg
19. Landgoed De Essenburgh

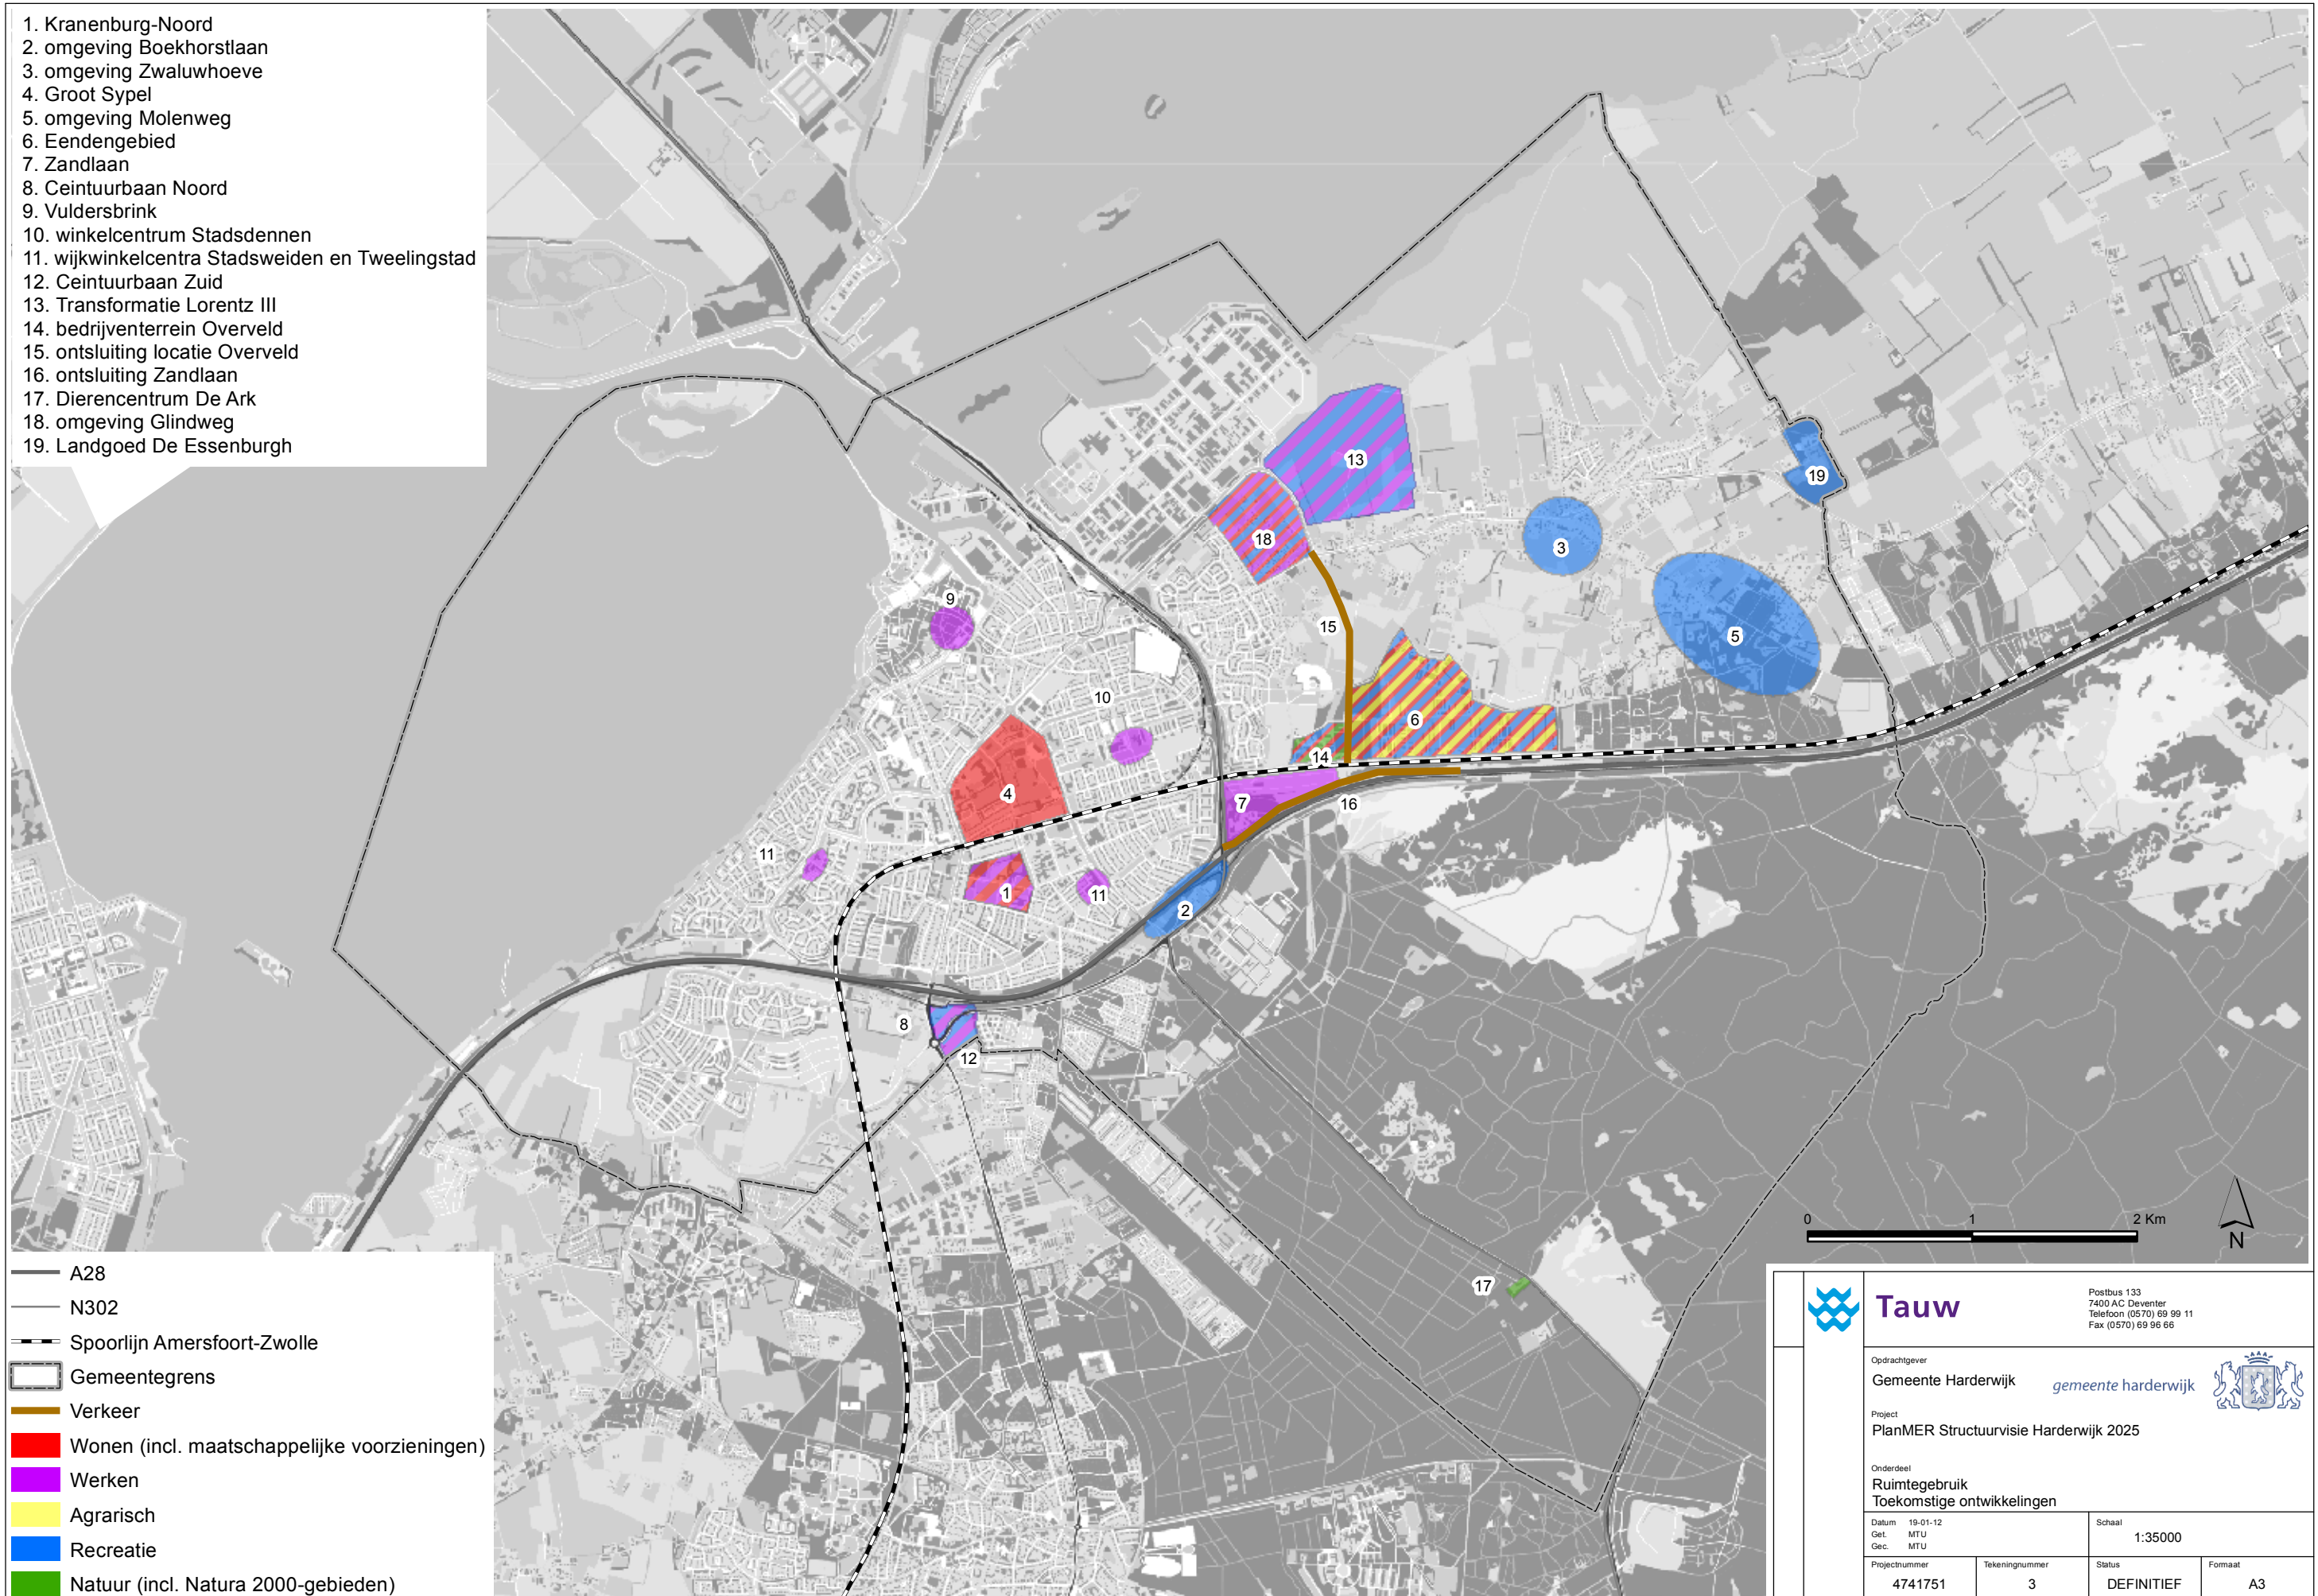

- A28
- N302
- Spoorlijn Amersfoort-Zwolle
- Gemeentegrens
- Verkeer
- Wonen (incl. maatschappelijke voorzieningen)
- Werken
- Agrarisch
- Recreatie
- Natuur (incl. Natura 2000-gebieden)

		Postbus 133 7400 AC Deventer Telefoon (0570) 69 99 11 Fax (0570) 69 96 66	
Opdrachtgever			
Gemeente Harderwijk		<i>gemeente harderwijk</i>	
Project			
PlanMER Structuurvisie Harderwijk 2025			
Onderdeel			
Ruimtegebruik			
Toekomstige ontwikkelingen			
Datum	19-01-12	Schaal	1:35000
Get.	MTU		
Gec.	MTU		
Projectnummer	4741751	Tekeningnummer	3
Status	DEFINITIEF	Formaat	A3