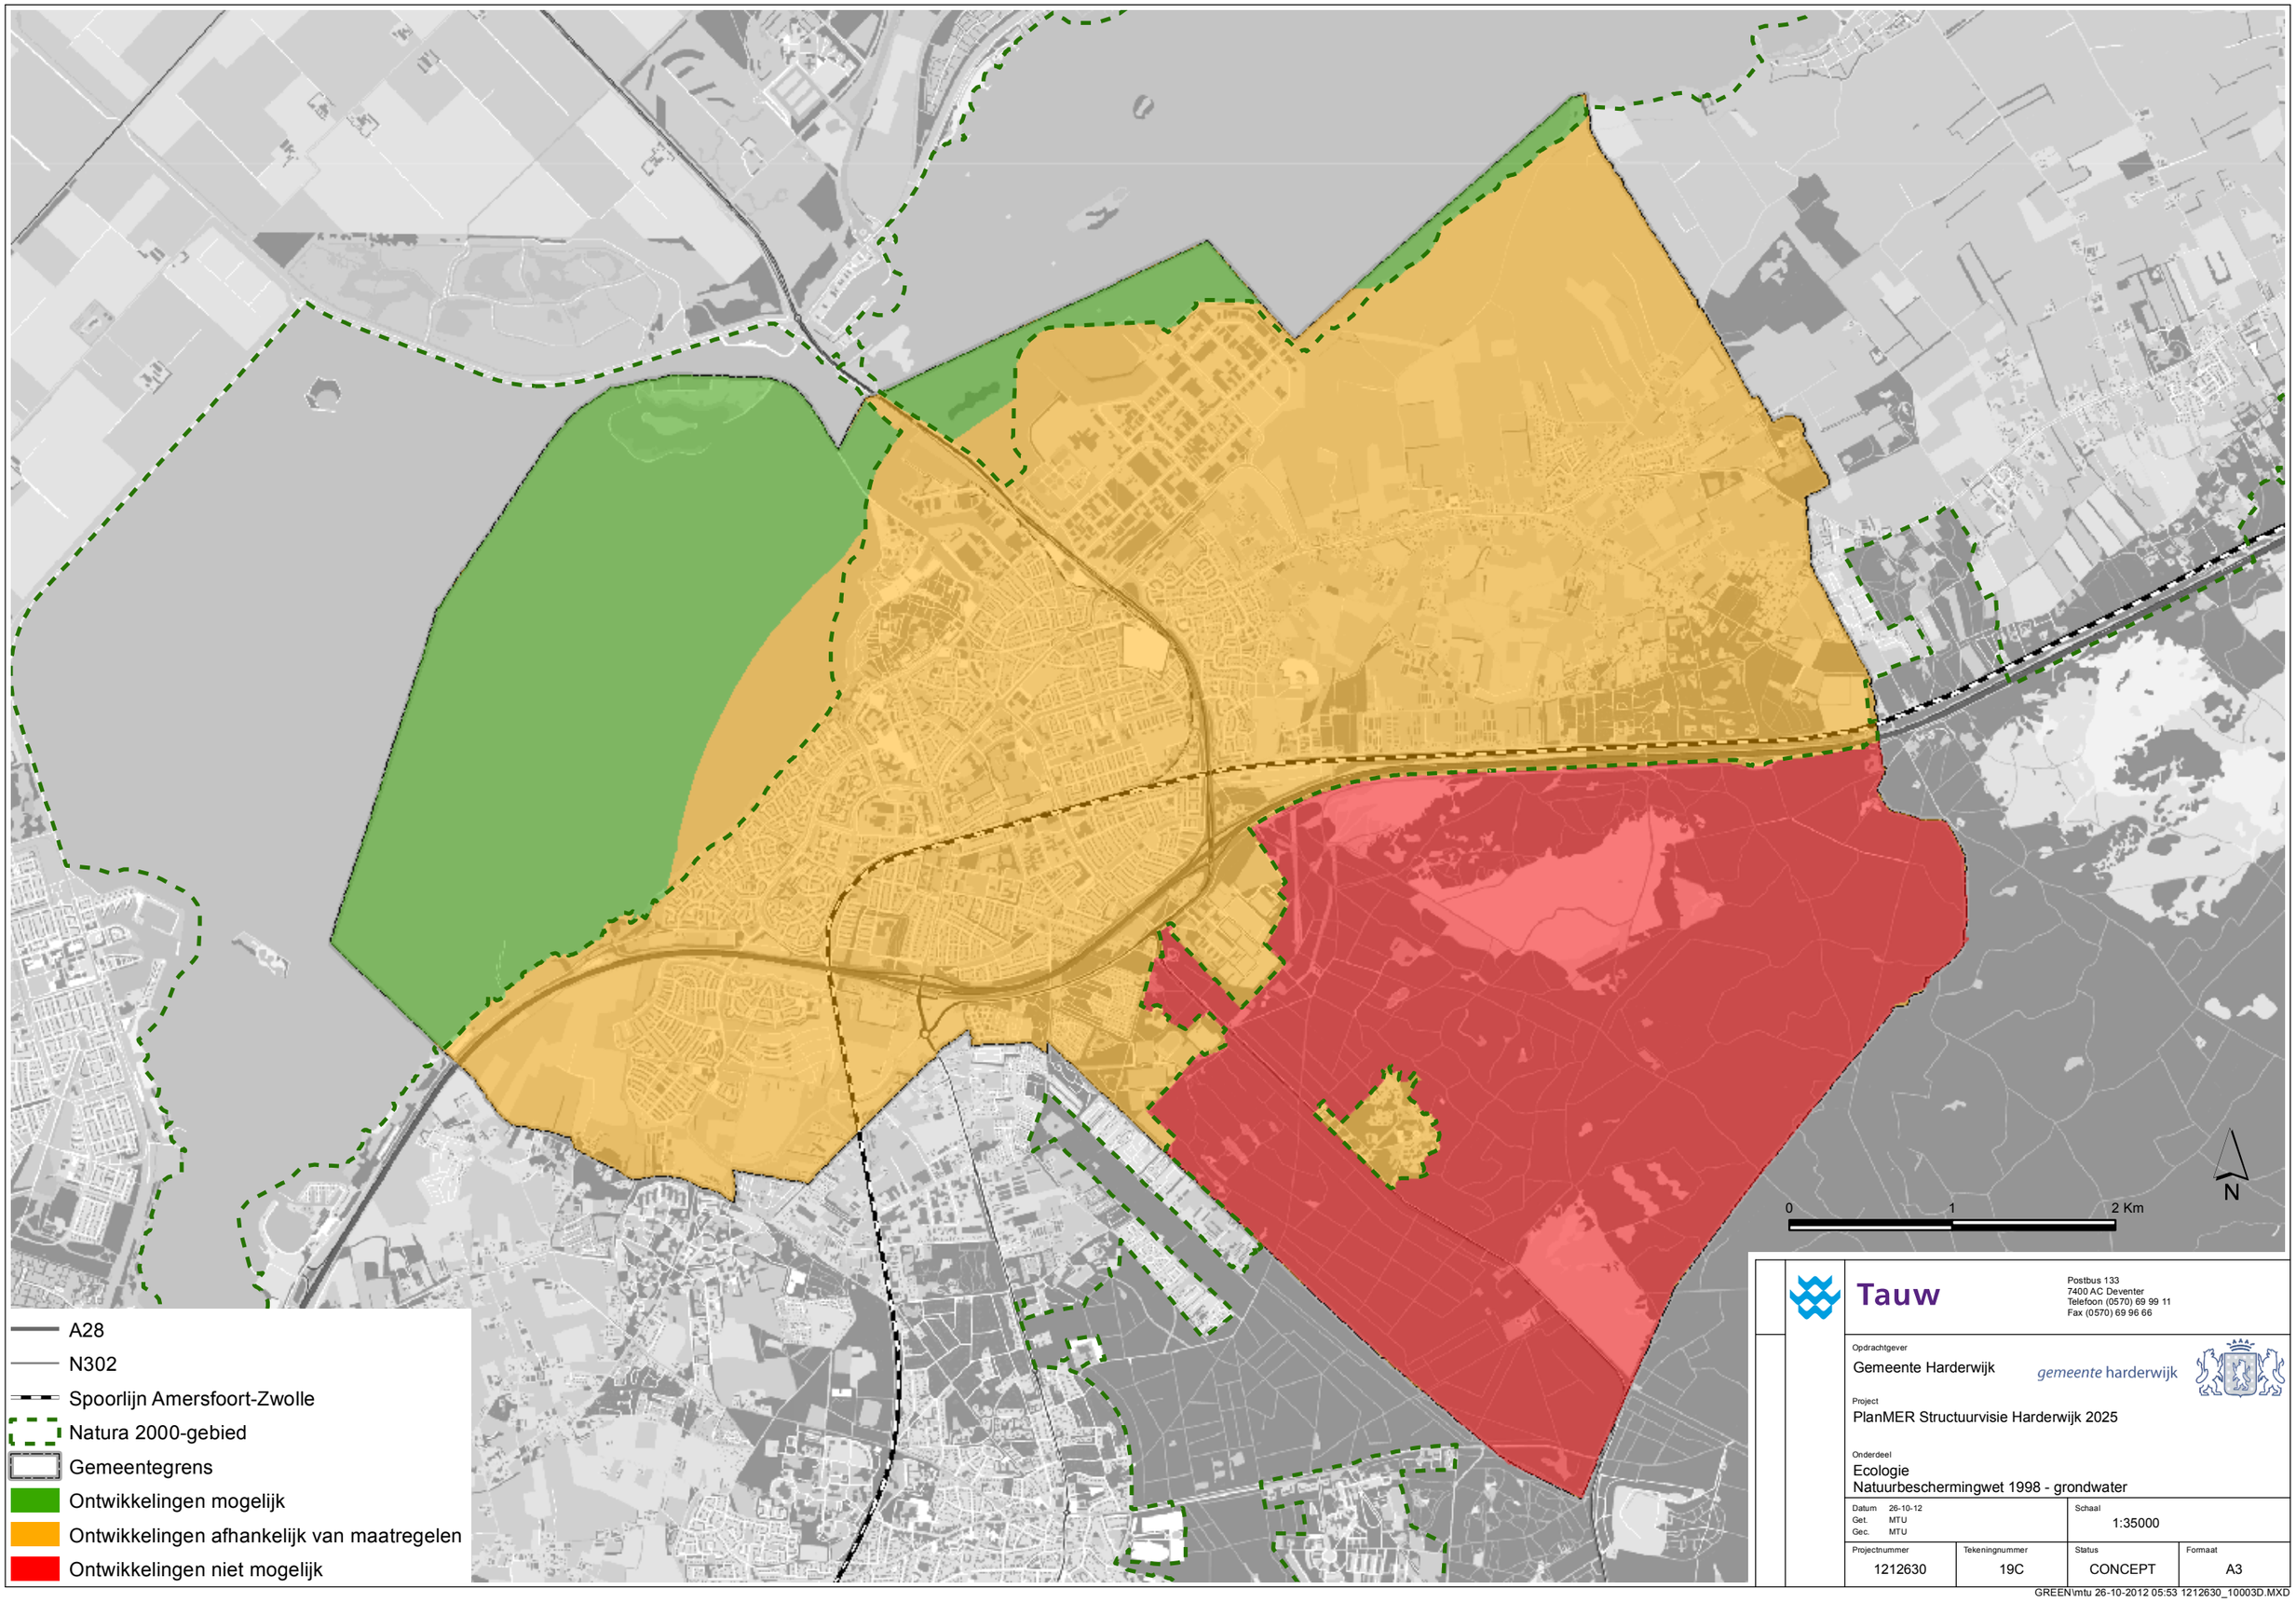

Tauw

Postbus 133
7400 AC Deventer
Telefoon (0570) 69 99 11
Fax (0570) 69 96 66

Opdrachtgever
Gemeente Harderwijk

gemeente harderwijk

Project
PlanMER Structuurvisie Harderwijk 2025

Onderdeel
Ecologie
Natuurbeschermingwet 1998 - grondwater

Datum 26-10-12 Get. MTU Gec. MTU		Schaal 1:35000	
Projectnummer 1212630	Tekeningnummer 19C	Status CONCEPT	Formaat A3

GREEN\mtu 26-10-2012 05:53 1212630_10003D.MXD