



# Situatietekening Wijzigingen hoogwatergeul Lomm

D.C.M. exploitatie Lomm B.V.

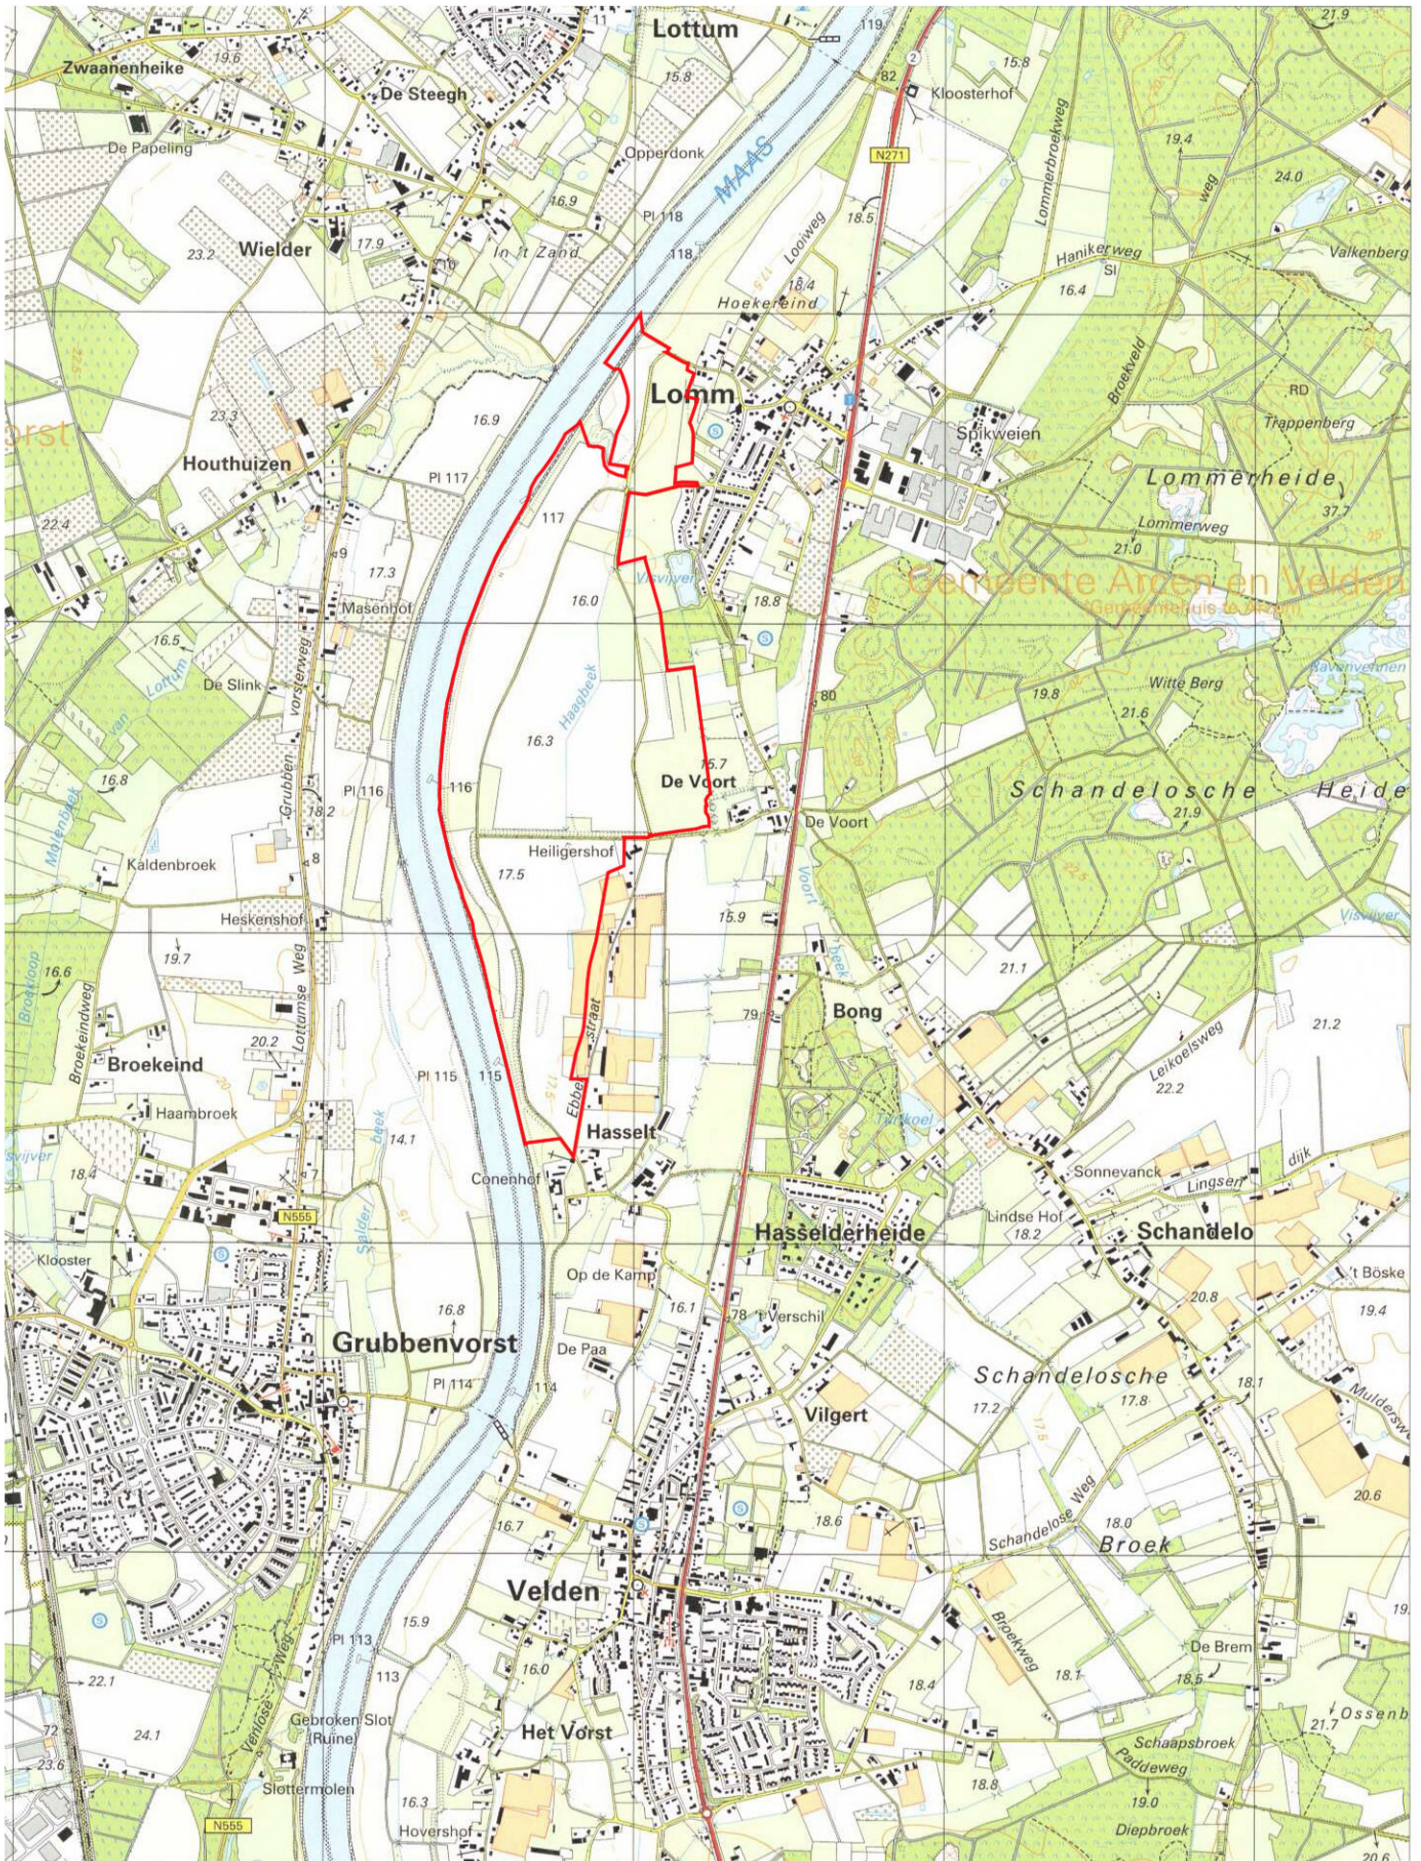

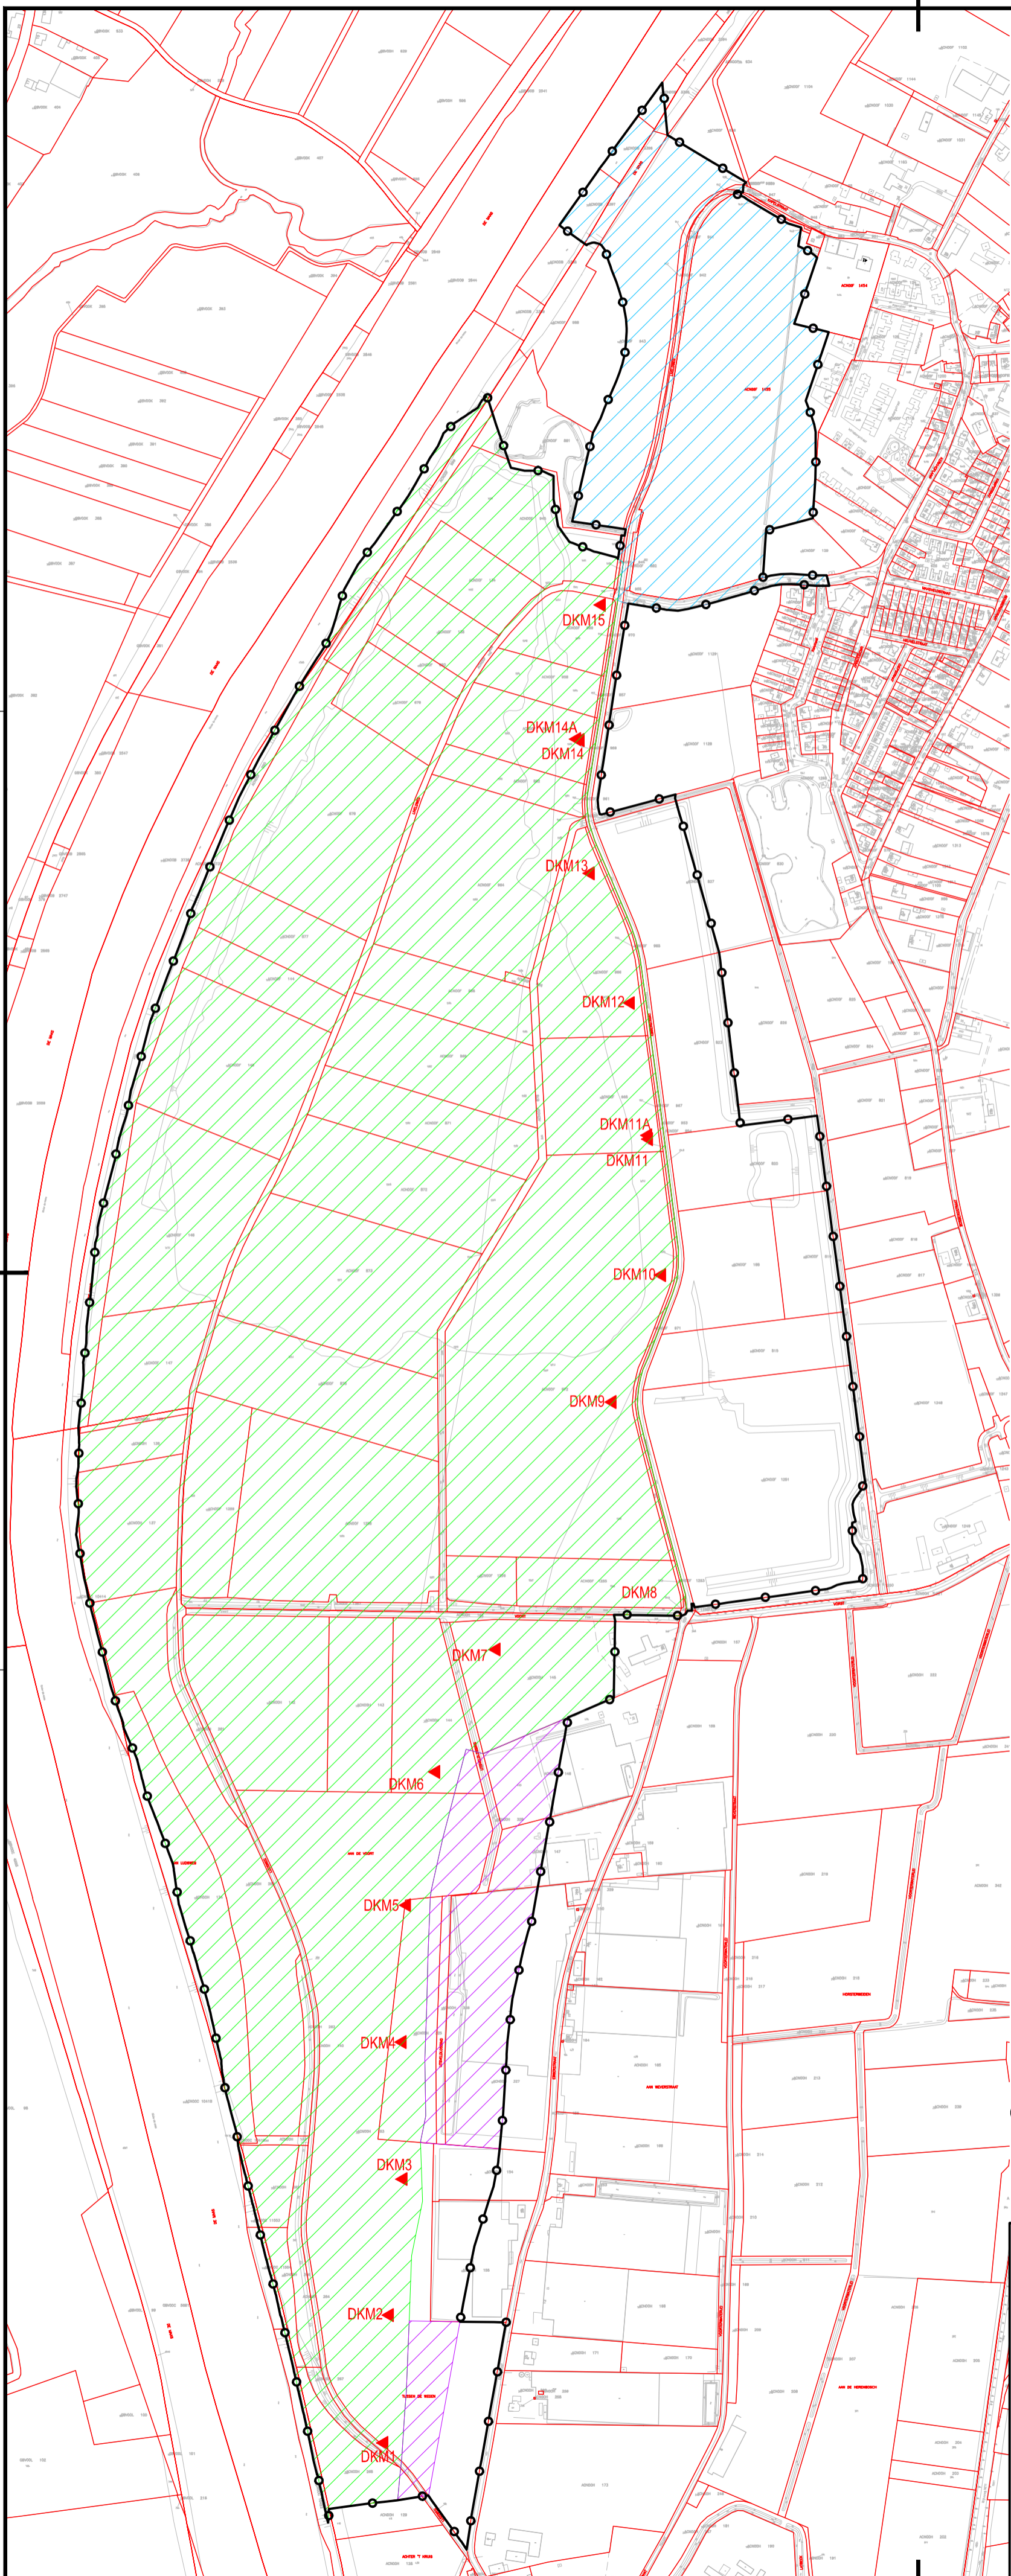

**LEGENDA**

-  ONTGRONDING HWG  
ZIE TEKENING V0-2740-06 (INSTEEL VAN DE ONTGRONDING)  
ZIE TEKENING 305850-EHV-316-T130 (TALUDHELLING O.B.V. POTENTIËLEN FAALMECHANISMEN)
-  ONTGRONDING HWG NOORD  
ZIE TEKENING 305850-EHV-316-T18
-  ONTGRONDING HWG ZUID  
ZIE TEKENING 305850-EHV-316-T12-4
-  GRENS AANVRAAG ONTGRONDING



MATEN IN METERS, TENZIJ ANDERS AANGEGEVEN  
MATERIALEN IN MILLIMETERS

Opdrachtgever  
**D.C.M. EXPLOITATIE LOMM B.V.**  
Project  
**HOOGWATERGEUL LOMM - GEMEENTE VENLO**  
Onderdeel  
**ONTGRAVINGSPLAN**

Tekeningnummer	Rev.	Bestandsnaam	Formaat	Schaal	Blad	Aantal
305850-EHV-316-T17		305850-EHV-316-T17	A2	1:5000	1	1
Kantoor	Projectnummer	Besteknummer	Datum van uitgave	Get.	Gez.	Acc.
EINDHOVEN	305850		25-07-2013	P.R.		



Grontmij Nederland B.V.  
Zernikestraat 17  
5612 HZ Eindhoven  
Postbus 1265  
5602 BG Eindhoven  
T +31 40 265 12 11  
www.grontmij.nl

**CONCEPT**