

LEGENDA

- GRENS AANVRAAG ONTGRONDING
- NIEUWE EIGENDOMSGRENS BIJ KASSENGEBIED
- ONTGRAVING
- KADE I.K.V. TRACEBSLUIT
- TE REALISEREN KADE




MATEN IN METERS, TENZIJ ANDERS AANGEGEVEN
MATERIELEN IN MILLIMETERS

Oprichtgever
D.C.M. EXPLOITATIE LOMM B.V.
Project
HOOGWATERGEUL LOMM - GEMEENTE VENLO
Onderdeel
**ONTGRAVING KASSENGEBIED
INCL. FASERING**

Grontmij Nederland B.V.
Zernikestraat 17
5612 HZ Eindhoven
Postbus 1265
5600 BG Eindhoven
T +31 40 265 12 11
www.grontmij.nl

Tekeningnummer	Rev.	Bestandsnaam	Formaat	Schaal	Blad	Aantal
305850-EHV-316-T12-5		305850-EHV-316-T12	A2	1:2500/500		
Kantoor	Projectnummer	Bestaknummer	Datum van uitgave	Get.	Gez.	Acc.
EINDHOVEN	305850		17-10-2013	P.R.		



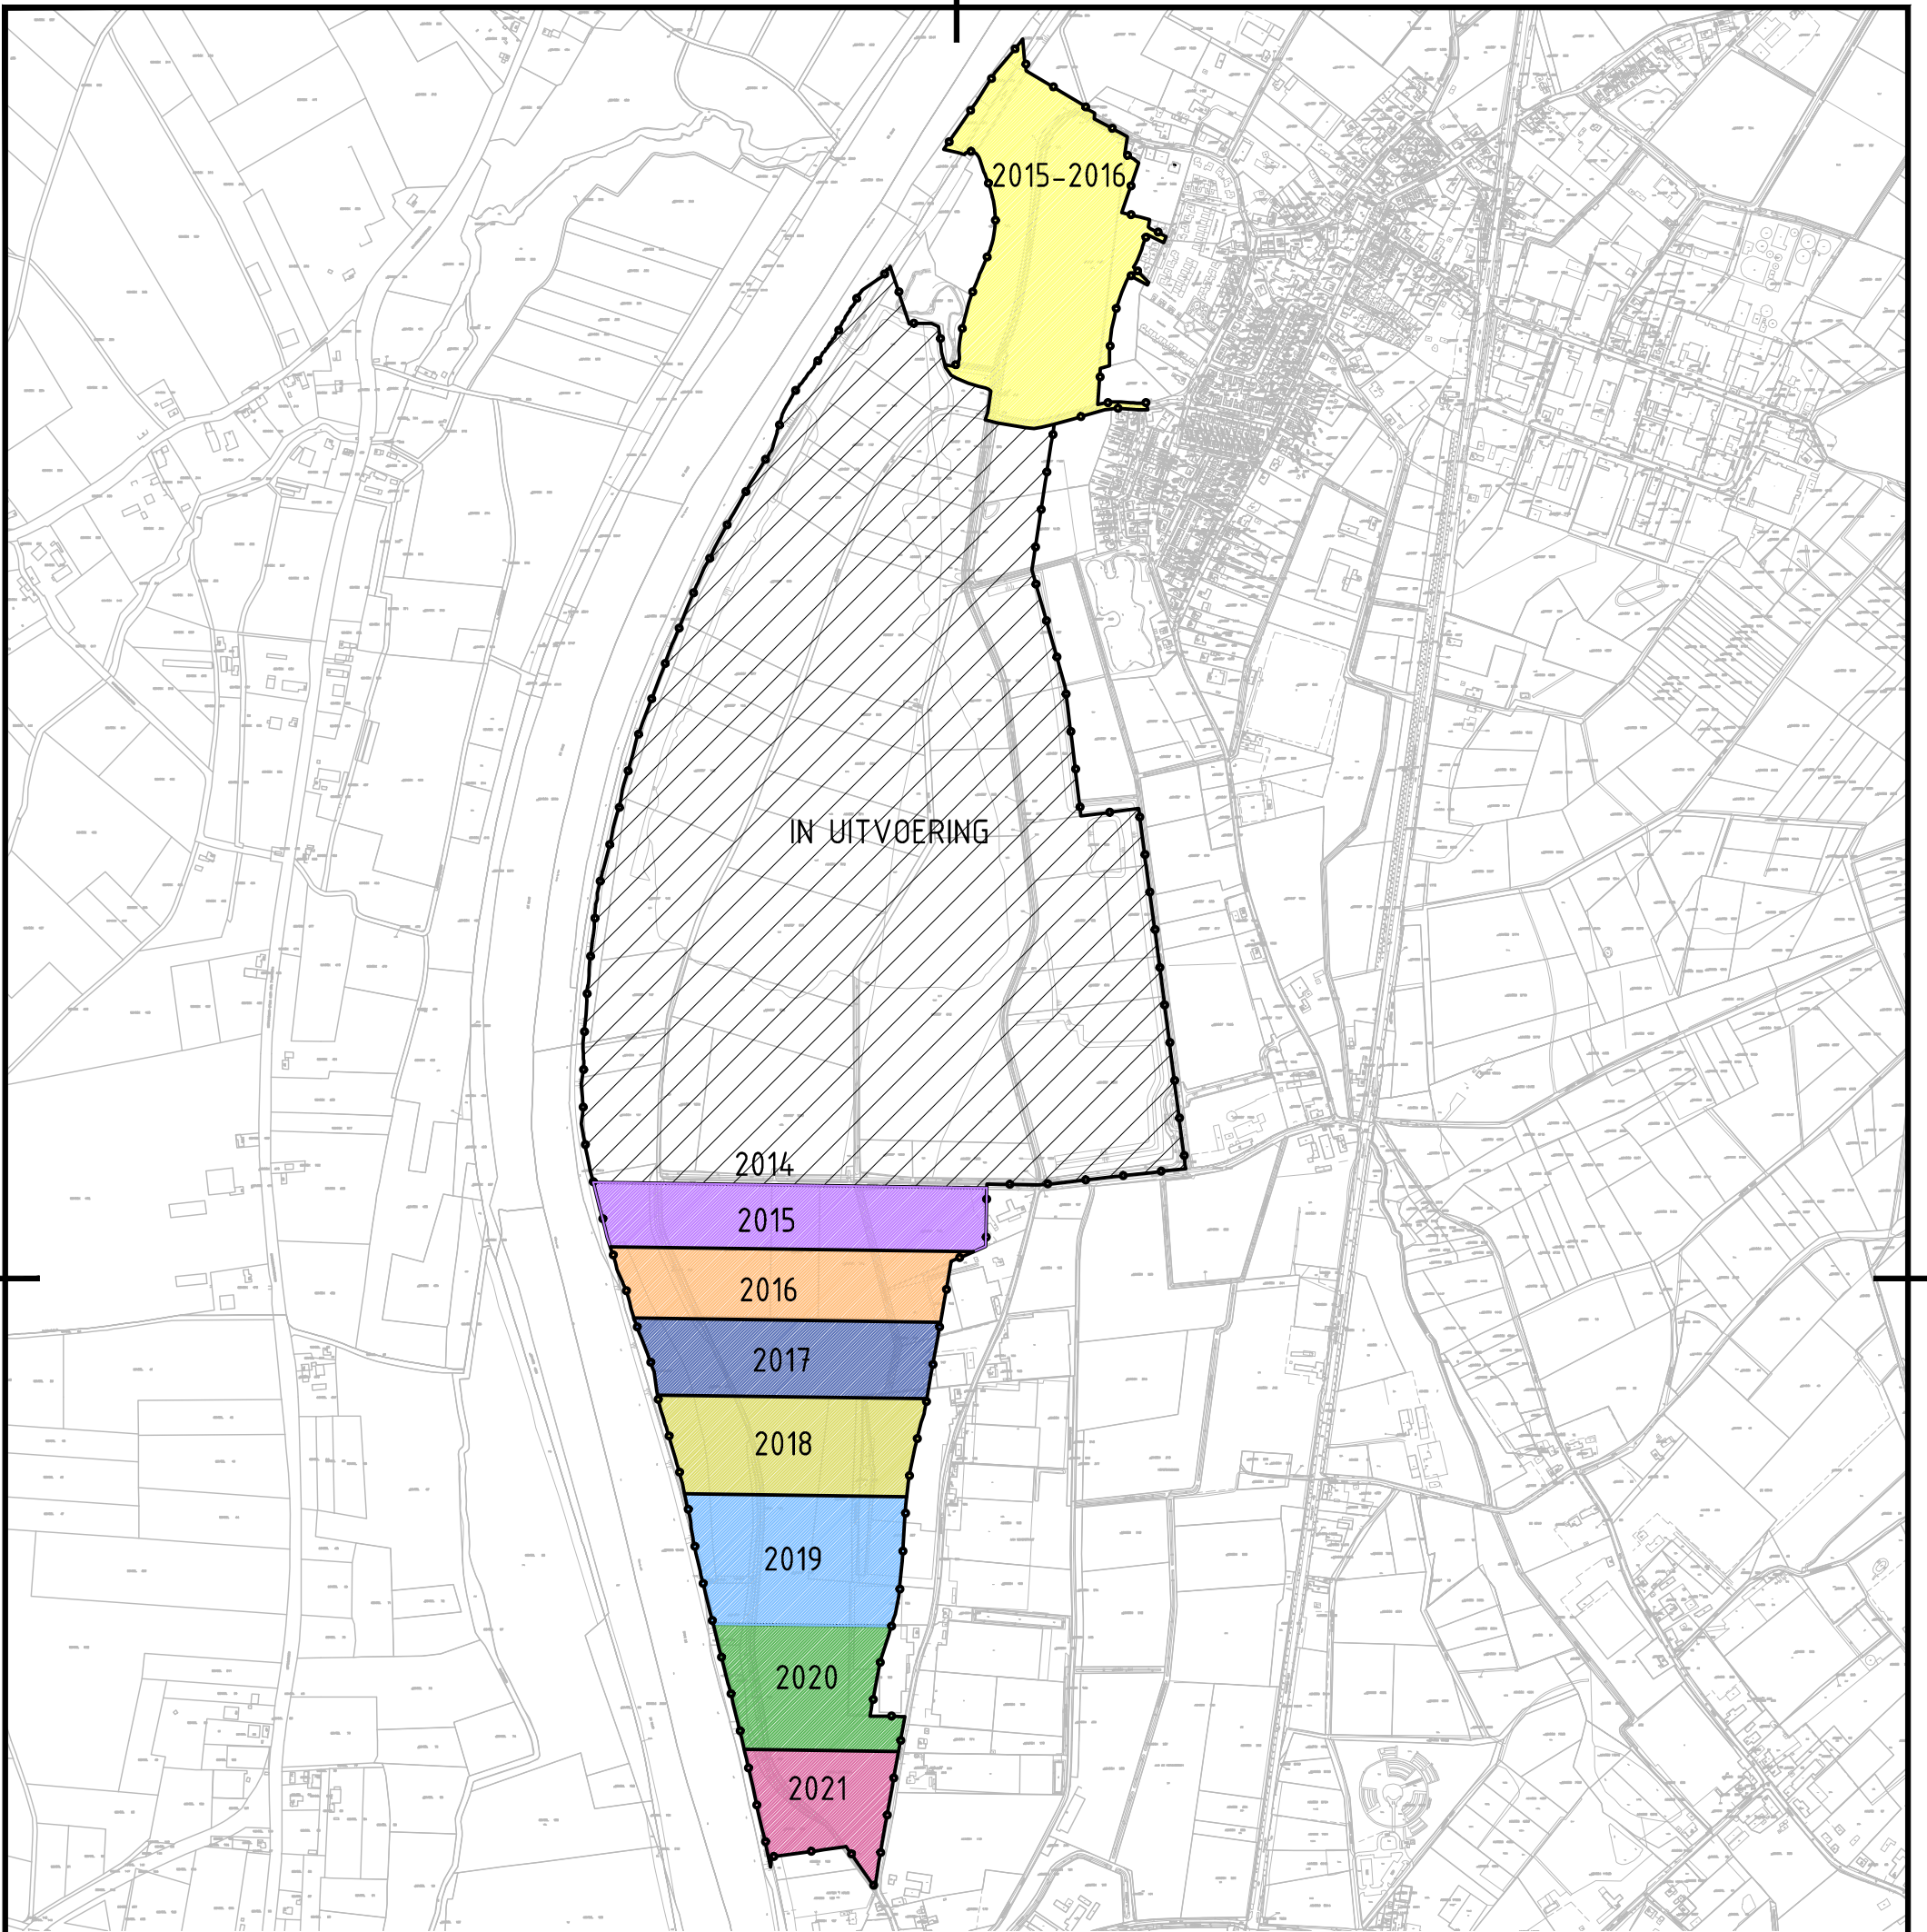

MATEN IN METERS, TENZIJ ANDERS AANGEGEVEN

Opdrachtgever

D.C.M. EXPLOITATIE LOMM B.V.

Project

HOOGWATERGEUL LOMM - GEMEENTE VENLO

Onderdeel

OVERALL FASERING/WERKPLAN

Grontmij Nederland B.V.
 Zernikestraat 17
 5612 HZ Eindhoven
 Postbus 1265
 5602 BG Eindhoven
 T +31 40 265 12 11
 www.grontmij.nl

Tekeningnummer	Rev.	Bestandsnaam	Formaat	Schaal	Blad	Aantal
305850-EHV-316-T14		305850-EHV-316-T14	A3	1:10.000	1	1
Kantoor	Projectnummer	Besteknummer	Datum van uitgave	Get.	Gez.	Acc.
EINDHOVEN	305850		17-10-2013	NR.		



www.grontmij.nl

© Grontmij Nederland B.V. Alle rechten voorbehouden