

LEGENDA

- GRENS AANVRAAG ONTGRONDING
- NIEUWE EIGENDOMSGRENS BIJ KASSENGEBIED
- ONTGRAVING
- KADE I.K.V. TRACEBSLUIT
- TE REALISEREN KADE

0 50 100 150 200 250m


MATEN IN METERS, TENZIJ ANDERS AANGEGEVEN
MATERIELEN IN MILLIMETERS

Oprichtgever
D.C.M. EXPLOITATIE LOMM B.V.
Project
HOOGWATERGEUL LOMM - GEMEENTE VENLO
Onderdeel
**ONTGRAVING KASSENGEBIED
INCL. FASERING**

Tekeningnummer 305850-EHV-316-T12-5	Rev.	Bestandsnaam 305850-EHV-316-T12	Formaat A2	Schaal 1:2500/500	Blad	Aantal
Kantoor EINDHOVEN	Projectnummer 305850	Bestaknummer	Datum van uitgave 17-10-2013	Get. P.R.	Gez.	Acc.

Grontmij www.grontmij.nl

© Grontmij Nederland B.V. Alle rechten voorbehouden

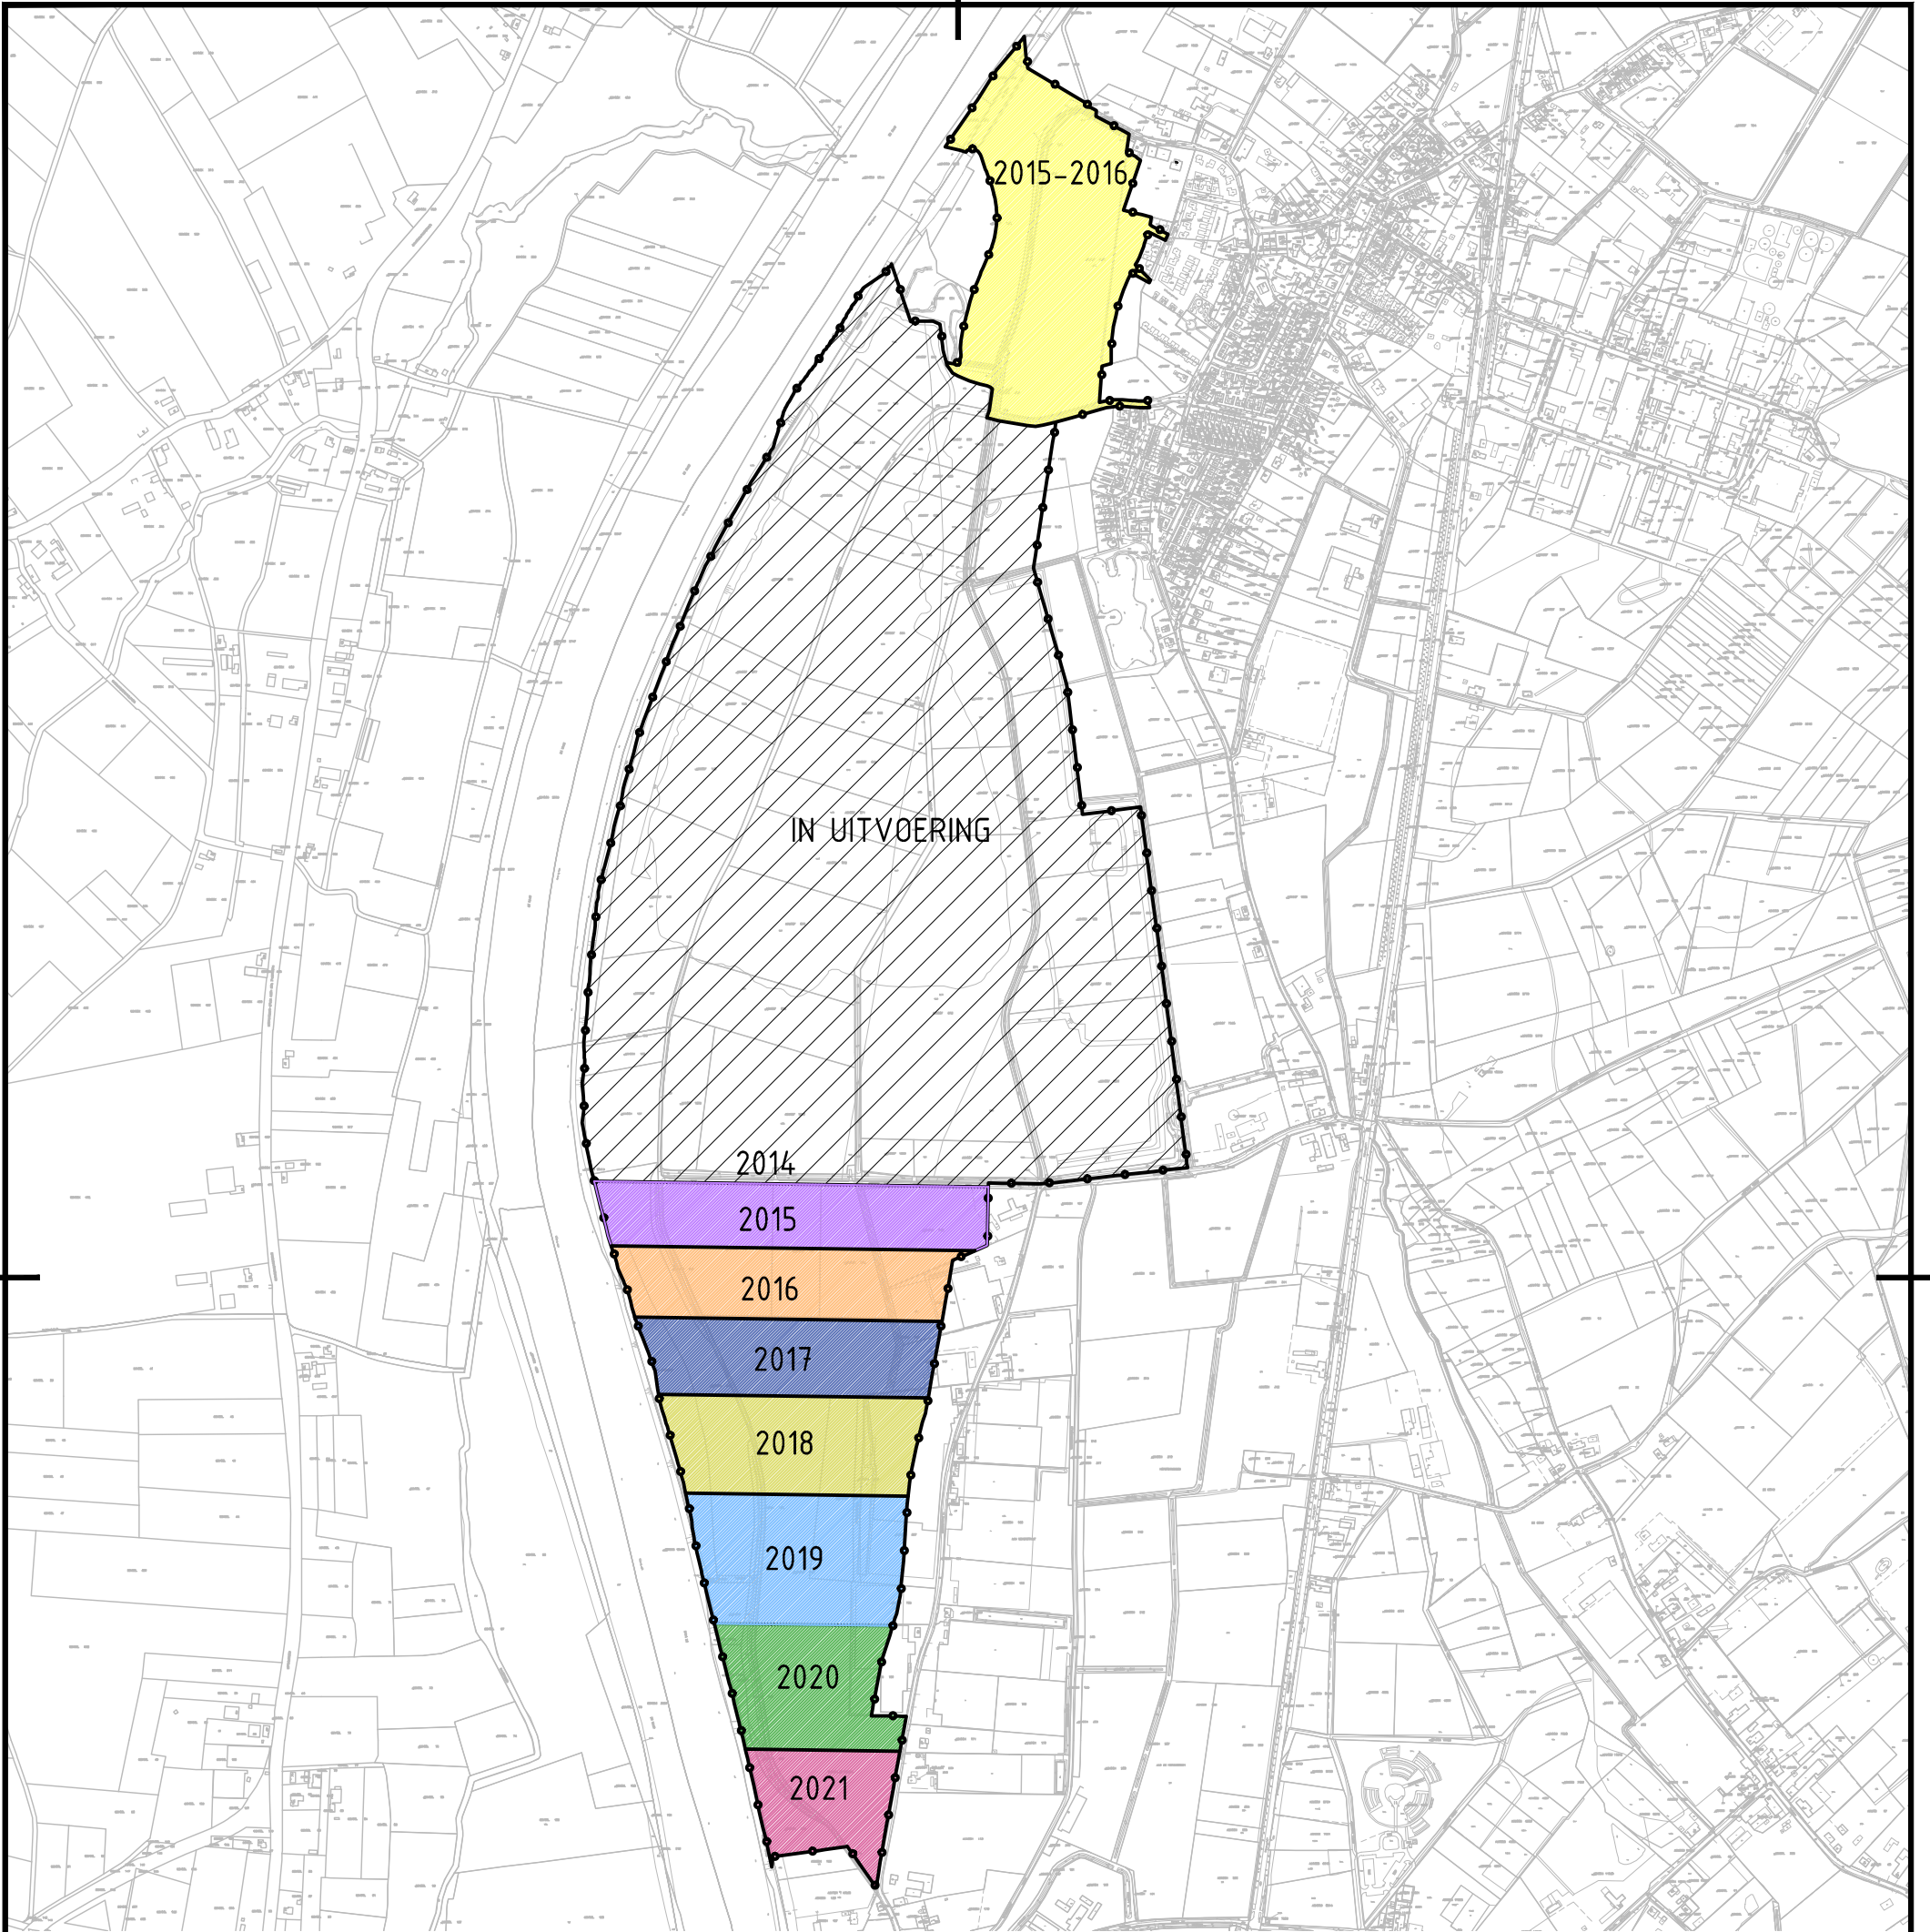

MATEN IN METERS, TENZIJ ANDERS AANGEGEVEN

Opdrachtgever

D.C.M. EXPLOITATIE LOMM B.V.

Project

HOOGWATERGEUL LOMM - GEMEENTE VENLO

Onderdeel

OVERALL FASERING/WERKPLAN

Grontmij Nederland B.V.
 Zernikestraat 17
 5612 HZ Eindhoven
 Postbus 1265
 5602 BG Eindhoven
 T +31 40 265 12 11
 www.grontmij.nl

Tekeningnummer	Rev.	Bestandsnaam	Formaat	Schaal	Blad	Aantal
305850-EHV-316-T14		305850-EHV-316-T14	A3	1:10.000	1	1
Kantoor	Projectnummer	Besteknummer	Datum van uitgave	Get.	Gez.	Acc.
EINDHOVEN	305850		17-10-2013	NR.		



www.grontmij.nl

© Grontmij Nederland B.V. Alle rechten voorbehouden