

Legenda


Plangebied

Bestemmingen

AW-BG	Agrarisch met waarden - Besloten Gebied	N	Natuur
AW-BK	Agrarisch met waarden - Boomkwekerij	R-DR	Recreatie - Dagrecreatie
AW-KB	Agrarisch met waarden - Klein bedrijf	R-OM	Recreatie - Openluchtmuseum
AW-OG	Agrarisch met waarden - Open Gebied	R-VR	Recreatie - Verblifsrecreatie
AW-PH	Agrarisch met waarden - Paardenhouderij	S-M	Sport-Managerie
AW-VB	Agrarisch met waarden - Veredelingsbedrijf	V	Verkeer
B-1	Bedrijf - 1	V-RV	Verkeer - Railverkeer
B-2	Bedrijf - 2	WA	Water
B-4-G	Bedrijf - Leiding Gas	WA-WW	Water - Vaarweg
B-N	Bedrijf - Nutsbedrijf	W	Wonen
B-ZV	Bedrijf - Zandwinning	W-WB	Wonen - Woonboerderij
BO	Bos	W-L-G	Leiding - Gas
CO	Cultuur en ontspanning	W-L-HV	Leiding - Hoogspanningsverbinding
DH	Detailhandel	L-R	Leiding - Riol
H	Horeca	++ WRA	Waarde - Archeologie
M	Maatschappelijk	x WVG	Waarde - Geomorfologie

Aanduidingen

gebiedzone - industrie	(sb-b)	specifieke vorm van bedrijf - loonbedrijf	
milieuzone - geurzone	(sb-ebb)	specifieke vorm van bedrijf - metaalbewerkingbedrijf	
overige zone - commerciële zone	(sb-oh)	specifieke vorm van bedrijf - ondergeschikte horeca	
overige zone - plastrand aandachtsgebied	(sb-pl)	specifieke vorm van bedrijf - poelier	
overige zone - veldvooelgeefgebied	(sb-pd)	specifieke vorm van bedrijf - rijschoolbedrijf	
velligheidszone - gasontvangstation	(sb-sw)	specifieke vorm van bedrijf - scheepswaarf	
velligheidszone - lpg	(sb-shb)	specifieke vorm van bedrijf - slagersbedrijf	
velligheidszone - mijnbouw	(sb-sbm)	specifieke vorm van bedrijf - slersmederij	
vrijwaringszone - radar grondstation Burum	(sb-vhd)	specifieke vorm van bedrijf - veehandel	
grens functieaanduiding	(sdh-sv)	specifieke vorm van detailhandel - SRV	
(bb)	bed & breakfast	(sdh-kw)	specifieke vorm van detailhandel - kledingwinkel
(bs3.2)	bedrijf tot en met categorie 3.2	(sh-ct)	specifieke vorm van horeca - camping
(bw)	bedrijfswoning	(sr-opg)	specifieke vorm van recreatie - opvang groen
(b-w)	bedrijfswoning uitgesloten	(sr-rg)	specifieke vorm van recreatie - plaatsingsgebied
(bp)	begraafplaats	(sv-f)	specifieke vorm van verkeer - fietspad
(dhv)	detailhandel volumineus	(sw-bb)	specifieke vorm van wonen - bot en bootje
(dv)	dienstverlening	(sw-th)	specifieke vorm van wonen - trekkerhut
(g)	glasloftbouw	(v)	verblifsrecreatie
(gr)	gronddepot	(vm)	verkoop punt motorbrandstoffen met lpg
(hs)	houtsingel	(v)	volkstuint
(hw)	houtwal	(v)	vulpunt lpg
(hv)	hovenier	(w)	waterzuiveringsinstallatie
(is)	ijsbaan	(w)	windturbine
(iv)	intensieve veehouderij	(zbo)	zorgboerderij
(j)	jachthaven		bouwwijk
(k)	kampeerterrein	E	maximum aantal wooneenheden
(nw)	recreatiewoning	E	maximum aantal sanen te bouwen wooneenheden
(saw-b)	specifieke vorm van agrarisch met waarden - fouragehandel	G	hartlijn leiding - gas
(saw-hs)	specifieke vorm van agrarisch met waarden - hoefantif	HV	hartlijn leiding - hoogspanningsverbinding
(saw-lb)	specifieke vorm van agrarisch met waarden - loonbedrijf	R	hartlijn leiding - riool
(saw-vs)	specifieke vorm van agrarisch met waarden - veldschuur	relate	relate
(saw-w)	specifieke vorm van agrarisch met waarden - wijngaard		gegevens GBKN
(sb-bbb)	specifieke vorm van bedrijf - botenbouwbedrijf	H	monument
(sb-bb)	specifieke vorm van bedrijf - bouwbedrijf		rijksmonument
(sb-d)	specifieke vorm van bedrijf - dierenfokkerij		
(sb-gb)	specifieke vorm van bedrijf - garagebedrijf		
(sb-gh)	specifieke vorm van bedrijf - groothandel		
(sb-hbb)	specifieke vorm van bedrijf - houtbouwbedrijf		
(sb-hz)	specifieke vorm van bedrijf - houtzagerij		
(sb-kw)	specifieke vorm van bedrijf - kwekerij		

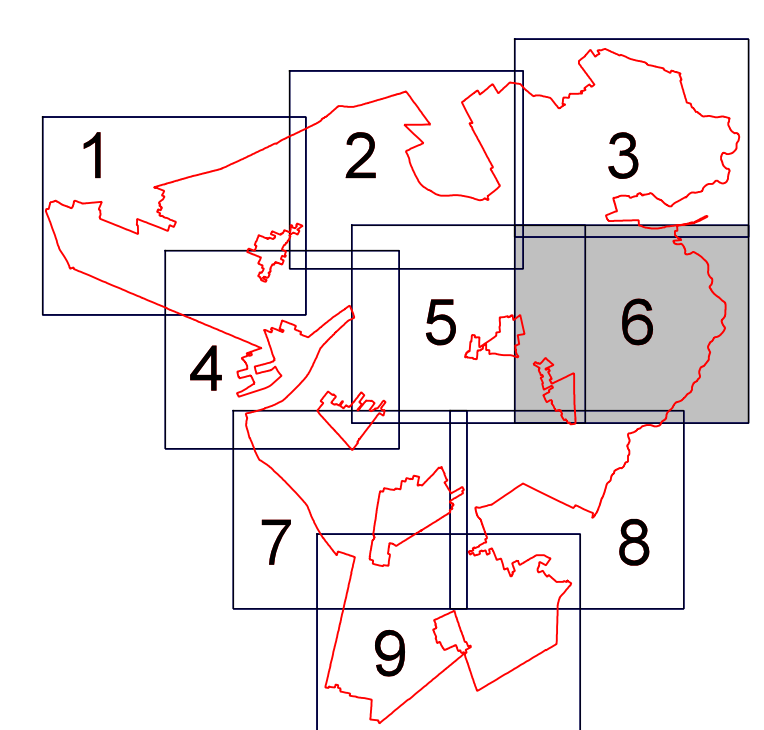

Gemeente ACHTKARSPLEN

bestemmingsplan Buttengebied Achtkarspen

Verbeelding

Blad 6 van 9

datum: 28-08-2013
 schaal: 1 : 5000
 papierformaat: A0
 status: ontwerp
 projectnr.: 005.00.01.40.07
 gezien: BV

BügelHajema
 Plan voor Leven

BügelHajema Architecten Bv, Bureau voor Ruimtelijke Ordening en Milieu Beheer
 Balnearielaan 76, 9114 BE Louvain-la-Neuve | 003 210 20 70
 E: bureau@buegelhajema.nl | W: www.buegelhajema.nl