



**Legenda**


Plangebied

Bestemmingen

AW-BG	Agrarisch met waarden - Besloten Gebied	N	Natuur
AW-BK	Agrarisch met waarden - Boomkwekerij	R-DR	Recreatie - Dagrecreatie
AW-KB	Agrarisch met waarden - Klein bedrijf	R-OM	Recreatie - Openluchtmuseum
AW-OG	Agrarisch met waarden - Open Gebied	R-VR	Recreatie - Verblifsrecreatie
AW-PH	Agrarisch met waarden - Paardenhouderij	S-M	Sport-Managerie
AW-VB	Agrarisch met waarden - Voreldingsbedrijf	V	Verkeer
B-1	Bedrijf - 1	V-RV	Verkeer - Railverkeer
B-2	Bedrijf - 2	WA	Water
B-4.G	Bedrijf - Leiding Gas	WA-WW	Water - Vaanweg
B-N	Bedrijf - Nutsbedrijf	W	Wonen
B-ZW	Bedrijf - Zandwinning	W-WB	Wonen - Woornboerdij
B0	Bos	L-G	Leiding - Gas
CO	Cultuur en ontspanning	L-HV	Leiding - Hoogspanningsverbinding
DH	Detailhandel	L-R	Leiding - Rool
H	Horeca	WR-A	Waarde - Archeologie
M	Maatschappelijk	WR-G	Waarde - Geomorfologie

**Aanduidingen**

[Symbol]	geluidzone - industrie	(sb-b)	specifieke vorm van bedrijf - loonbedrijf
[Symbol]	milieuzone - geurzone	(sb-ebb)	specifieke vorm van bedrijf - metaalbewerkingbedrijf
[Symbol]	overige zone - commerciële zone	(sb-oh)	specifieke vorm van bedrijf - ondergeschikte horeca
[Symbol]	overige zone - plastrandaandachtsgebied	(sb-pl)	specifieke vorm van bedrijf - poelster
[Symbol]	overige zone - veldvogelgebied	(sb-rd)	specifieke vorm van bedrijf - rindveebedrijf
[Symbol]	veiligheidszone - gasontvangstation	(sb-sw)	specifieke vorm van bedrijf - scheepswerf
[Symbol]	veiligheidszone - lpg	(sb-shb)	specifieke vorm van bedrijf - slakterijbedrijf
[Symbol]	veiligheidszone - mijnbouw	(sb-ssm)	specifieke vorm van bedrijf - skersmederij
[Symbol]	vrijwaringszone - radar grondstation Burum	(sb-vhd)	specifieke vorm van bedrijf - veehandeling
[Symbol]	grens functieaanduiding	(sdh-srv)	specifieke vorm van detailhandel - SRV
[Symbol]		(sdh-kw)	specifieke vorm van detailhandel - kledingwinkel
[Symbol]		(sh-ct)	specifieke vorm van horeca - camping
[Symbol]		(sf-ogg)	specifieke vorm van recreatie - organisch groen
[Symbol]		(sr-ckg)	specifieke vorm van recreatie - plaatsingsgebied
[Symbol]		(sv-fj)	specifieke vorm van verkeer - fietspad
[Symbol]		(sw-bb)	specifieke vorm van wonen - bod en toecade
[Symbol]		(sw-th)	specifieke vorm van wonen - trekkerhut
[Symbol]		(v)	verblifsrecreatie
[Symbol]		(vmf)	verkoopruimte motorbrandstoffen met lpg
[Symbol]		(v)	volkstuint
[Symbol]		(v)	vulpunt lpg
[Symbol]		(w)	waterzuiveringsinstallatie
[Symbol]		(w)	windturbinne
[Symbol]		(zbo)	zorgboerdij
[Symbol]		[Symbol]	bouwvlak
[Symbol]		[Symbol]	maximum aantal wooneenheden
[Symbol]		[Symbol]	maximum aantal aanen te bouwen wooneenheden
[Symbol]		[Symbol]	G - hartlijn leiding - gas
[Symbol]		[Symbol]	HV - hartlijn leiding - hoogspanningsverbinding
[Symbol]		[Symbol]	R - hartlijn leiding - rool
[Symbol]		[Symbol]	relatie
[Symbol]		[Symbol]	Verklaring
[Symbol]		[Symbol]	gegevens GBKN
[Symbol]		[Symbol]	monument
[Symbol]		[Symbol]	rijksmonument

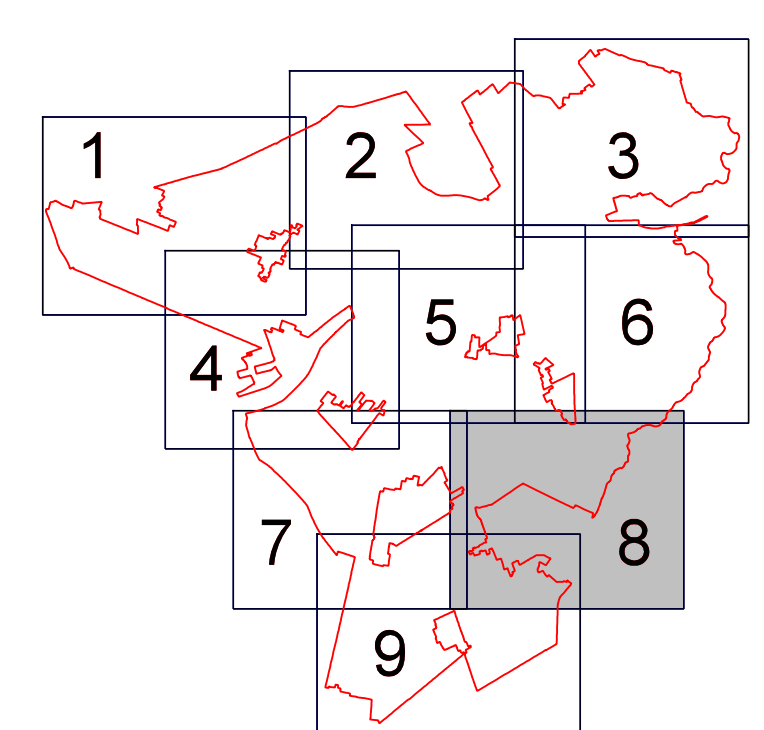

Gemeente ACHTKARSPLEN

bestemmingsplan Buttengebied Achtkarspelen

Verbeelding

Blad 8 van 9

datum: 28-08-2013  
 schaal: 1 : 5000  
 papierformaat: A0  
 status: ontwerp  
 projectnr.: 005.00.01.40.07  
 gezien: BV

BügelHajema  
 Plan voor Leven

BügelHajema Architecten bv, Bureau voor Ruimtelijke Ordening en Milieu BSWP  
 Balnearielaan 76, 9114 BE Louvain-la-Neuve 059 218 20 75  
 E: bureau@buegelhajema.nl W: www.buegelhajema.nl